




























PRODUCED BY AN AUTODESK EDUCATIONAL PRODUCT

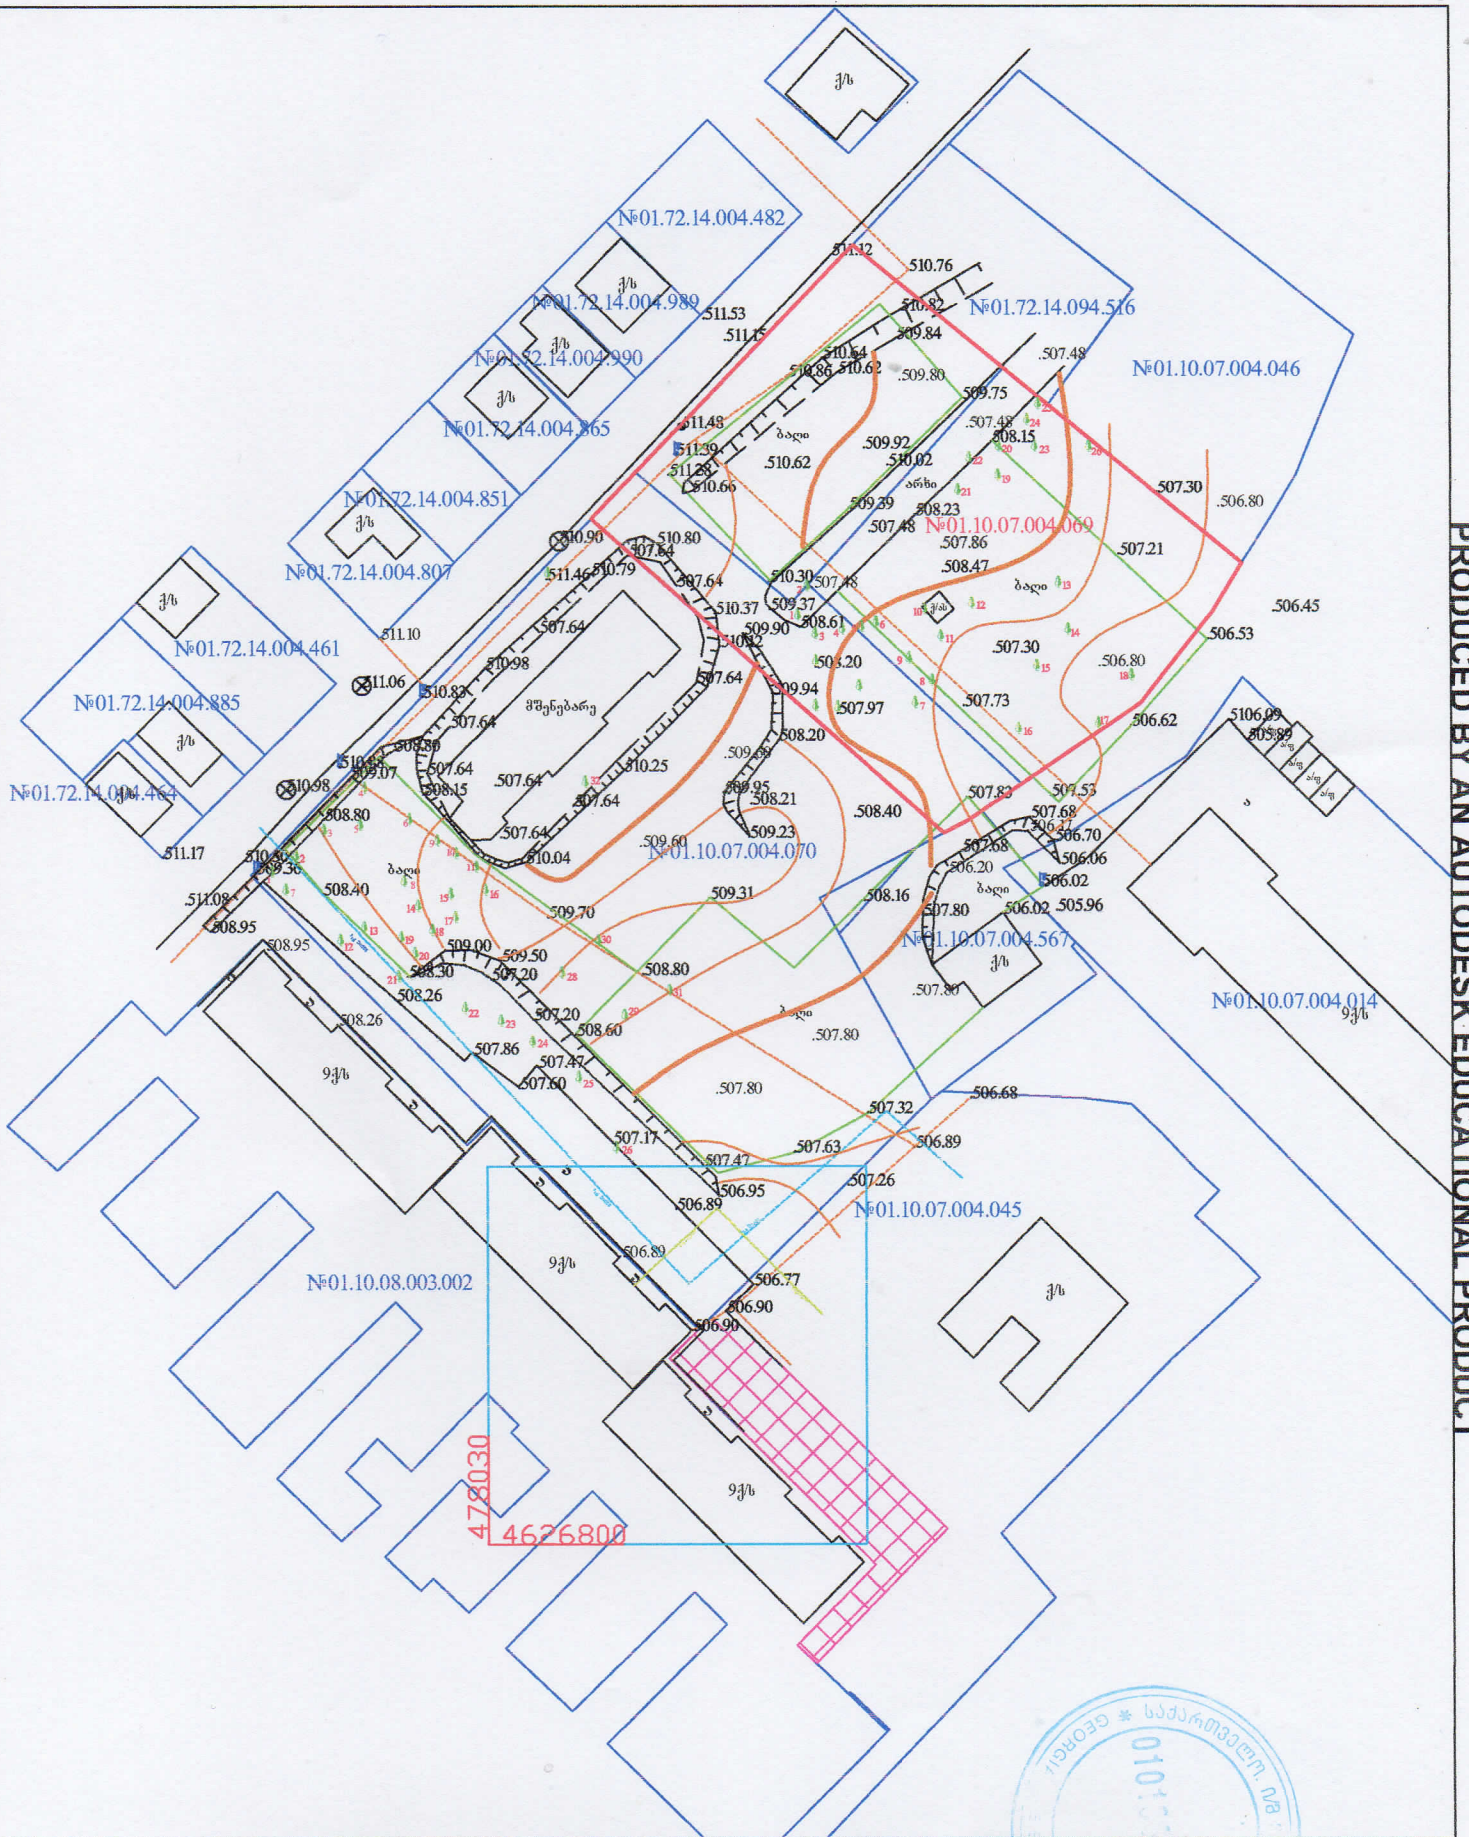

PRODUCED BY AN AUTODESK EDUCATIONAL PRODUCT

ობიექტი	ქ. თბილისი დიდი დიღომი IV მკრ კორპ. №29-ის მიმდ.
პროექტის ნიშნები	
ტოპოგრაფიული გეგმა	
ო/მ. ემზარი გეგელია ტელ: 599 53 71 65	
დირექტორი	გეგეგელია
შესრულა	გეგეგელია
მ. 1:500	გაიცა: 19.10.2020წ.

PRODUCED BY AN AUTODESK EDUCATIONAL PRODUCT