
საქართველოს ეროვნული სისტემის ეროვნული სააგენტო

საჯარო რეესტრის ეროვნული სააგენტო

საკადასტრო გეგმა

მიწის ნაკვეთის საკადასტრო კოდი: *01.14.03.017.001*
განცხადების რეგისტრაციის ნომერი: *892012060567*
მიწის ნაკვეთის ფართობი: *2650* კვ.მ.
დანიშნულება: *არასასოფლო-სამეურნეო*
მოზაიკის თარიღი 12.11.12

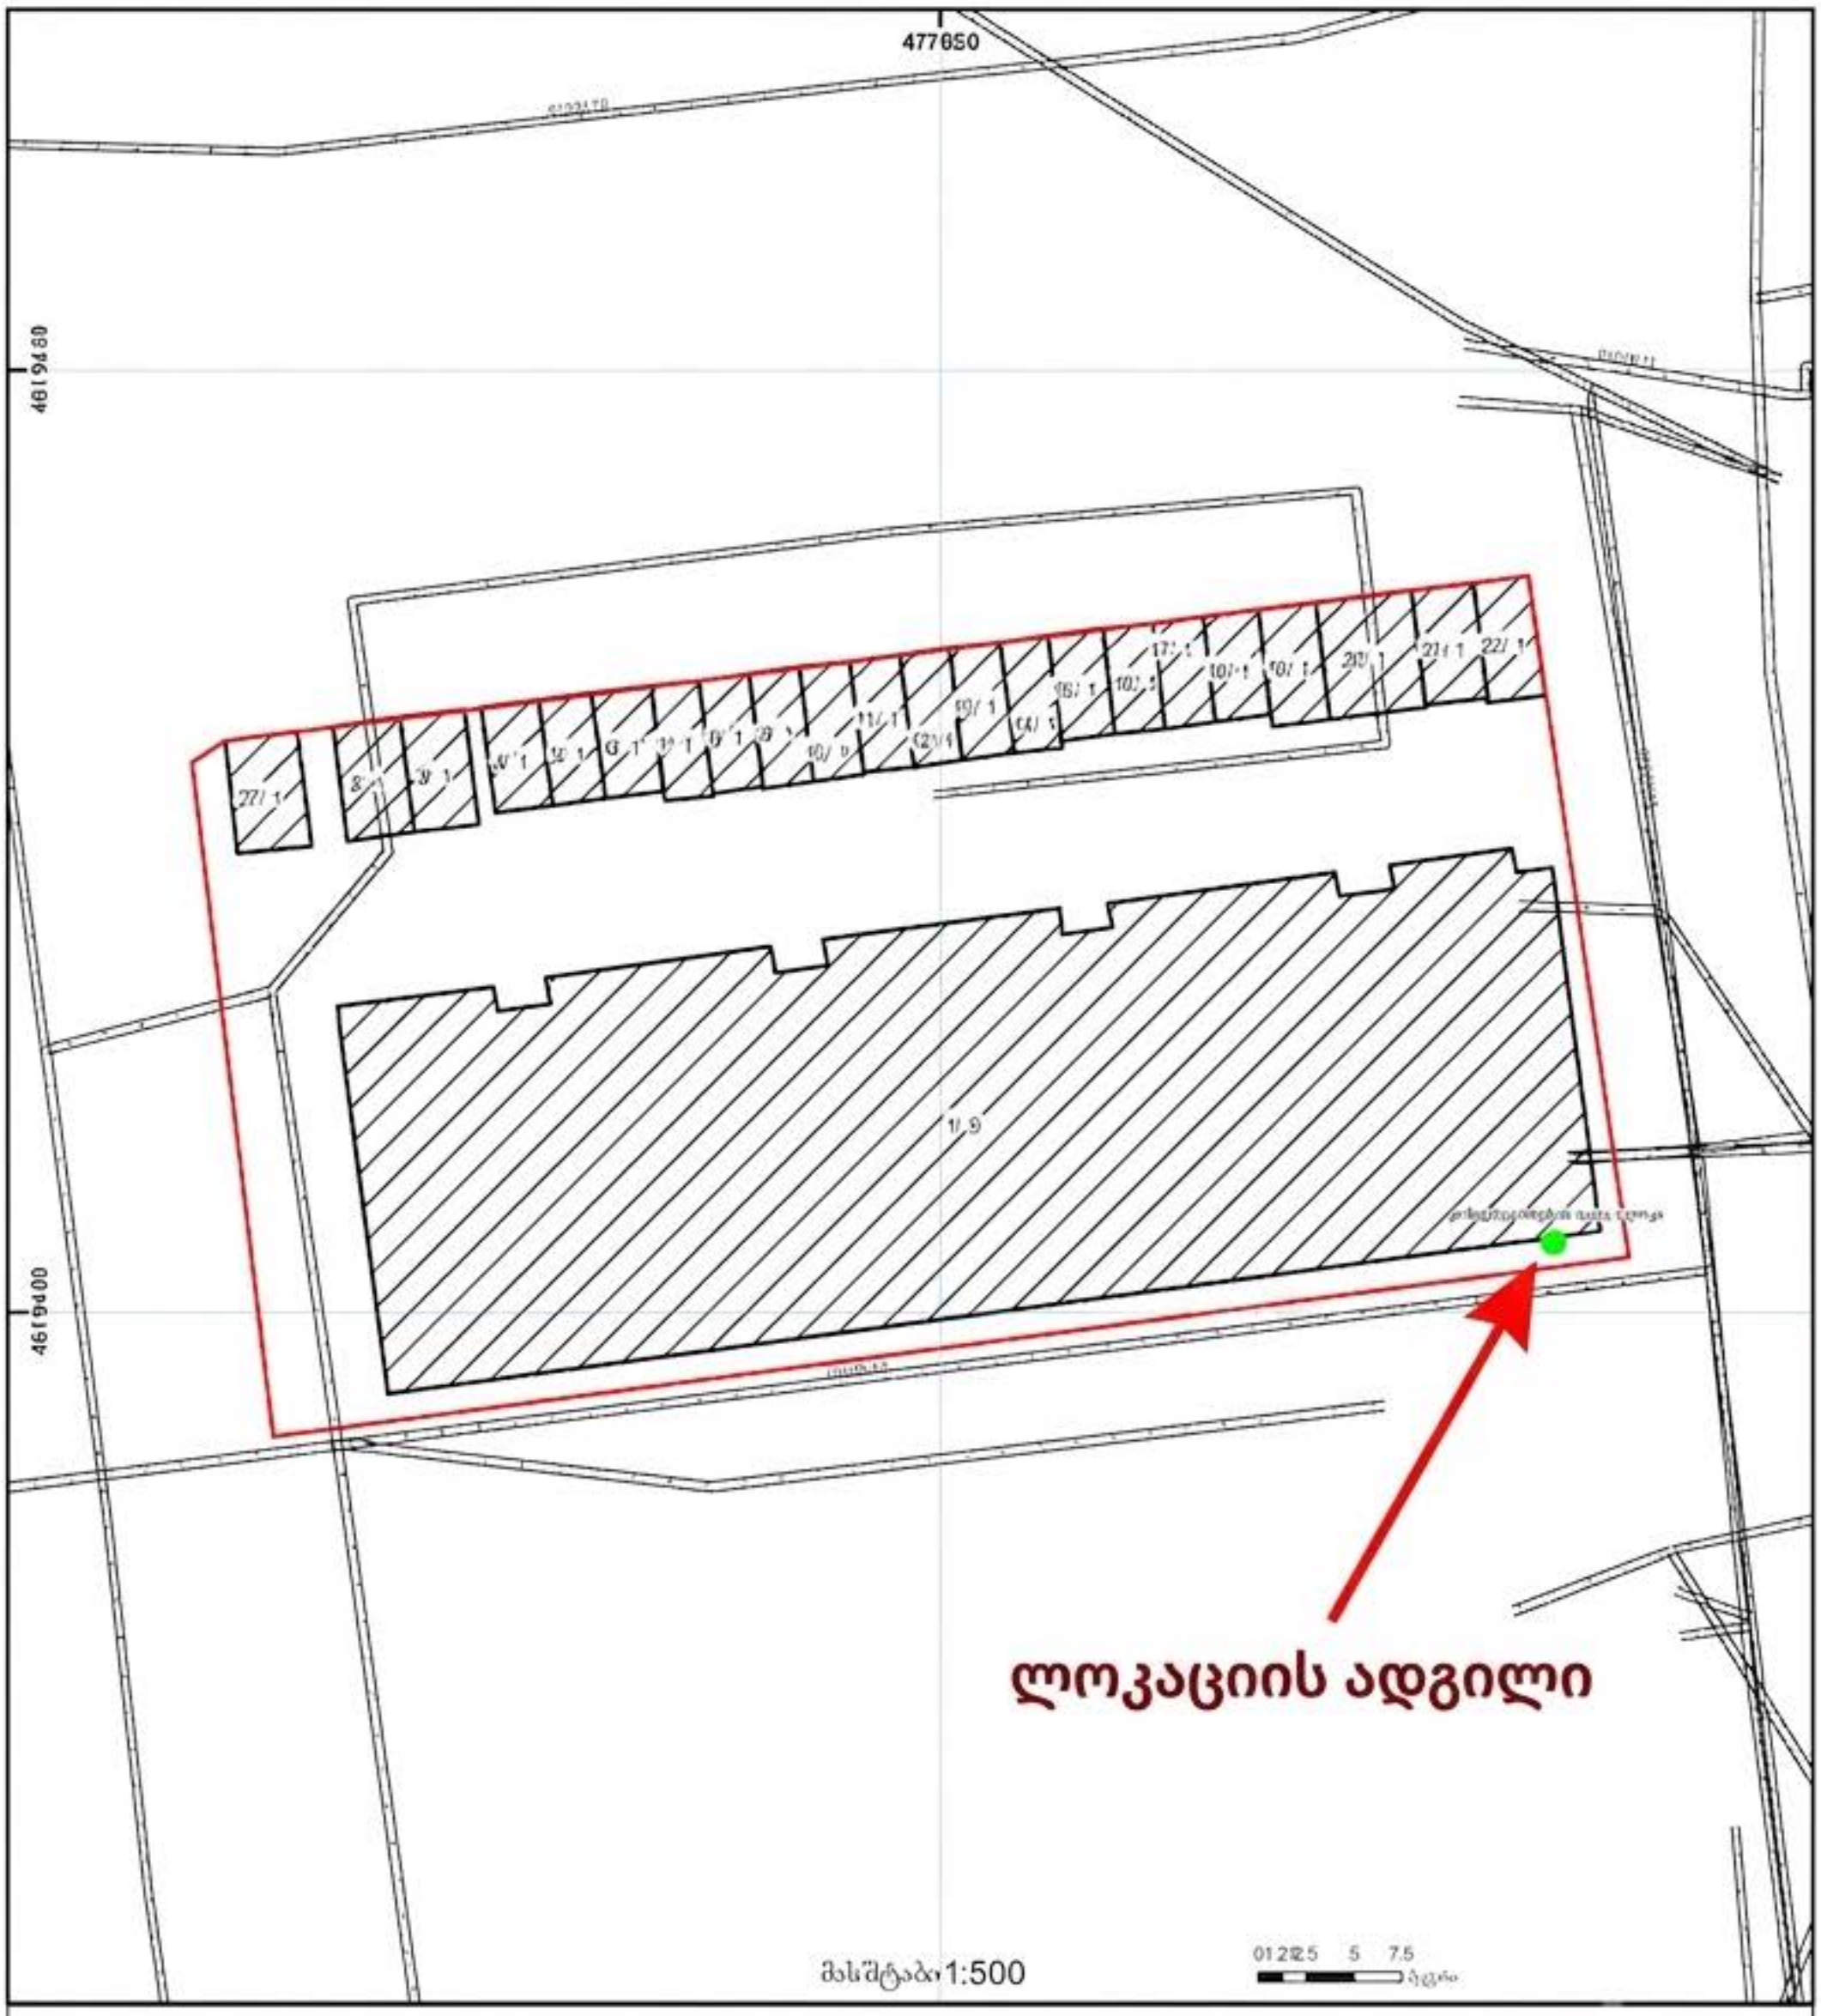


საჯარო რეესტრის ეროვნული სააგენტო ინდექსი 0102 ქ. ნაკალაქევის, მცხეთის ქ 2 ტელ: (995 32) 91 04 27; ფაქსი: (995 32) 91 03 41
საქართველოს ეროვნული სააგენტო ინდექსი დ. აღმაშენებლის გამზ. №9/24 ტელ: (995 32) 94 13 65
www.napr.gov.ge

საქართველოს იუსტიციის სამინისტრო
საჯარო რეესტრის ეროვნული სააგენტო

საკადასტრო გეგმა

მიწის ნაკვეთის საკადასტრო კოდი: *01.14.03.017.001*
განცხადების რეგისტრაციის ნომერი: 892012060567
მიწის ნაკვეთის ფართობი: *2650* კვ.მ.
დანიშნულება: *არასასოფლო-სამეურნეო*
მომზადების თარიღი 12.11.12

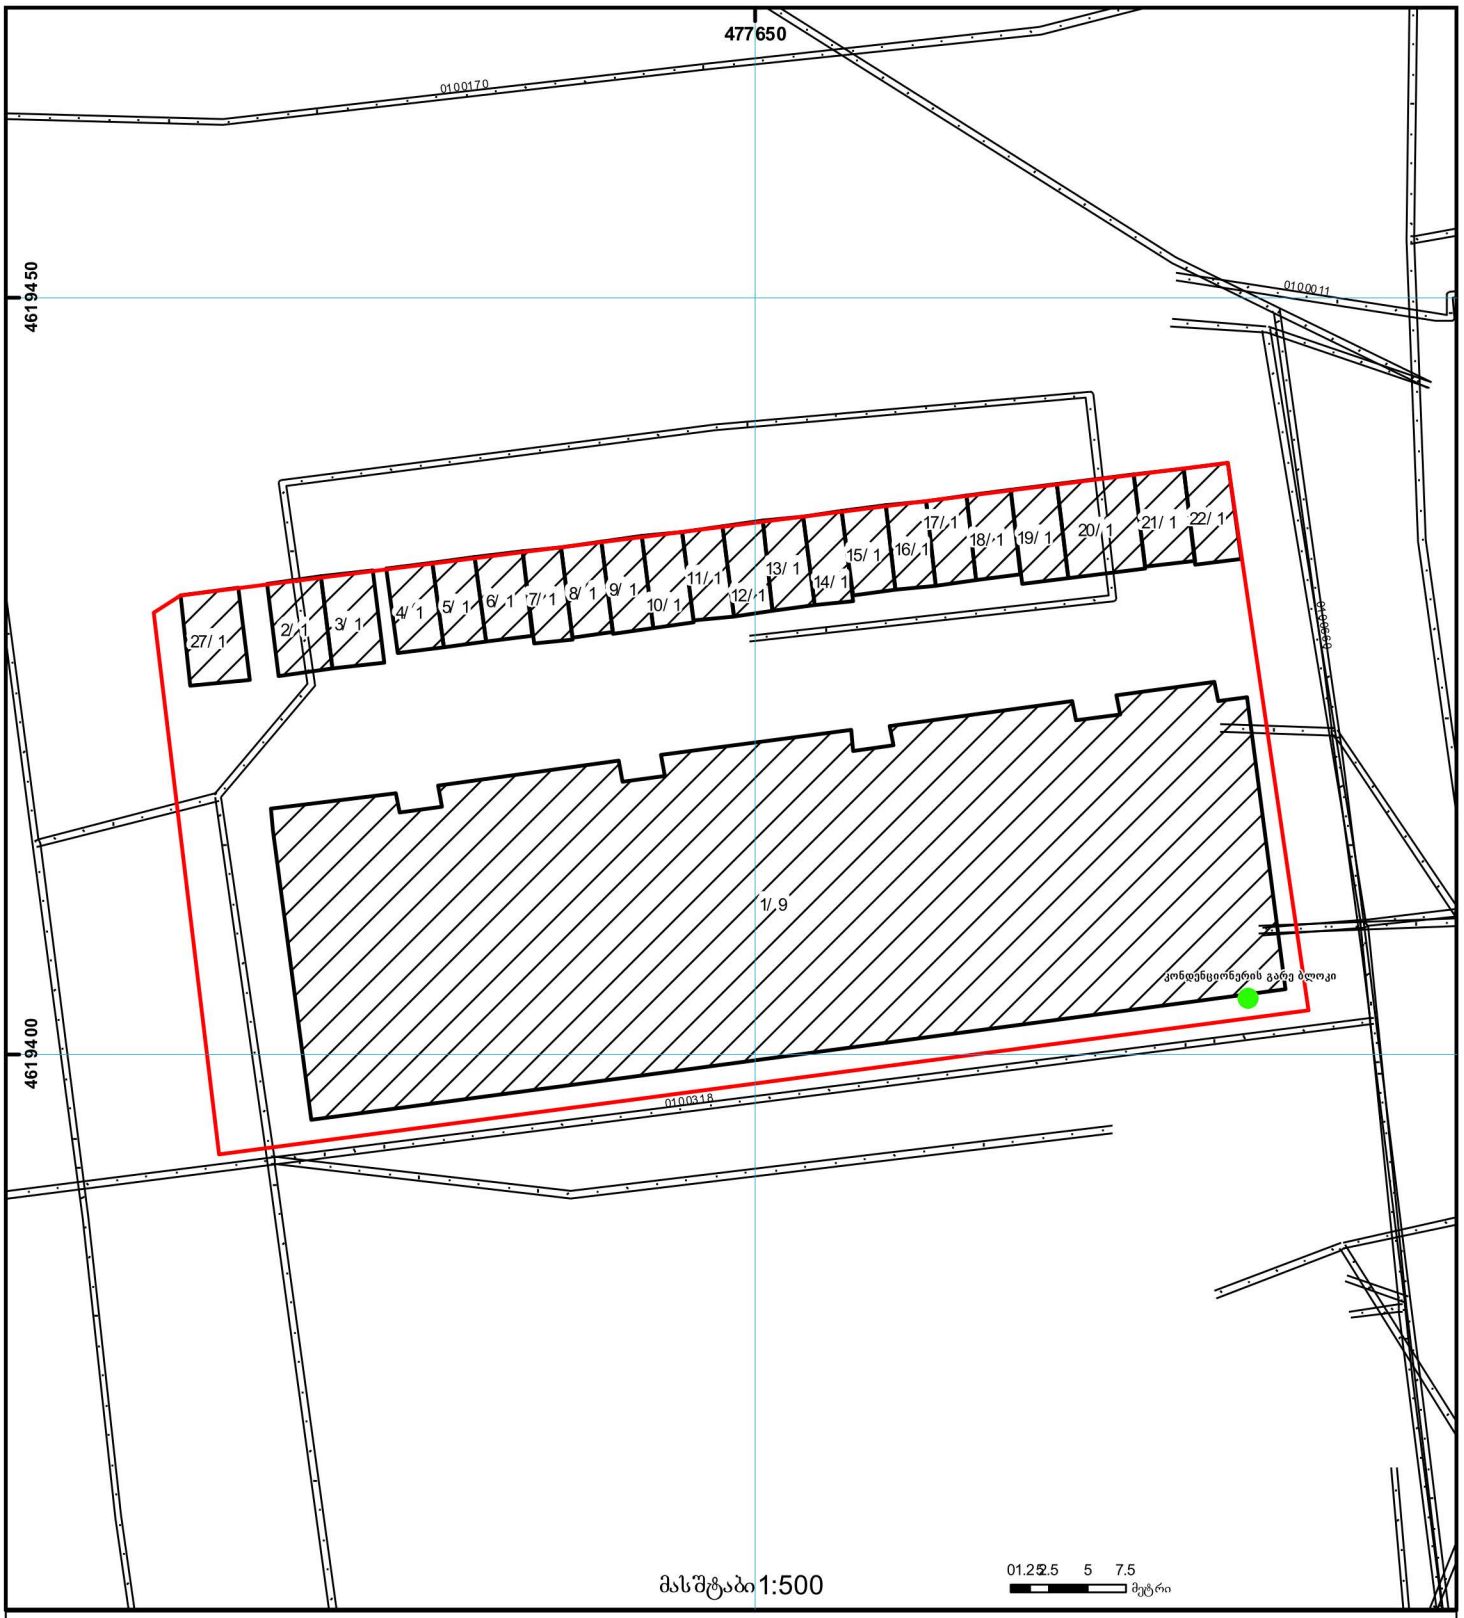

01/2 შენობა-ნაგებობა, პირობითი ნომერი/სართულიანობა
ვალდებულება
ხაზობრივი ნაგებობა
მიწის ნაკვეთის საკადასტრო საზღვარი
მშენებარე ნაგებობა
მიწისქვეშა ნაგებობა
UTM (საერთაშორისო) სისტემის კოორდ.

საჯარო რეესტრის ეროვნული სააგენტო თბილისი 0102 წმ. ნიკოლოზის/ნ. ჩხეიძის ქ. 2 ტელ.: (995 32) 91 04 27; ფაქსი: (995 32) 91 03 41
საჯარო რეესტრის ეროვნული სააგენტო თბილისი დ. აღმაშენებლის გამზ. 89/24 ტელ: (995 32) 94 13 65
www.napr.gov.ge