

გეგმა-განგეგმა მ. 1:200

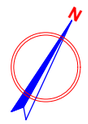

ექსპლიკაცია:


1. ოფისი
2. სან.კვანძი
3. მოსაცდელი
4. საკომპრესორო
5. ელ. ფარი
6. სატრანსფორმატორო
7. მეხამრიდი
8. გაზგასამართი ფარდული
9. დისპანსერი
10. სახანძრო გიდრანტი
11. გარე განათება-7ც.
12. ნაგვის ურნის ადგილი
13. გნწვანება

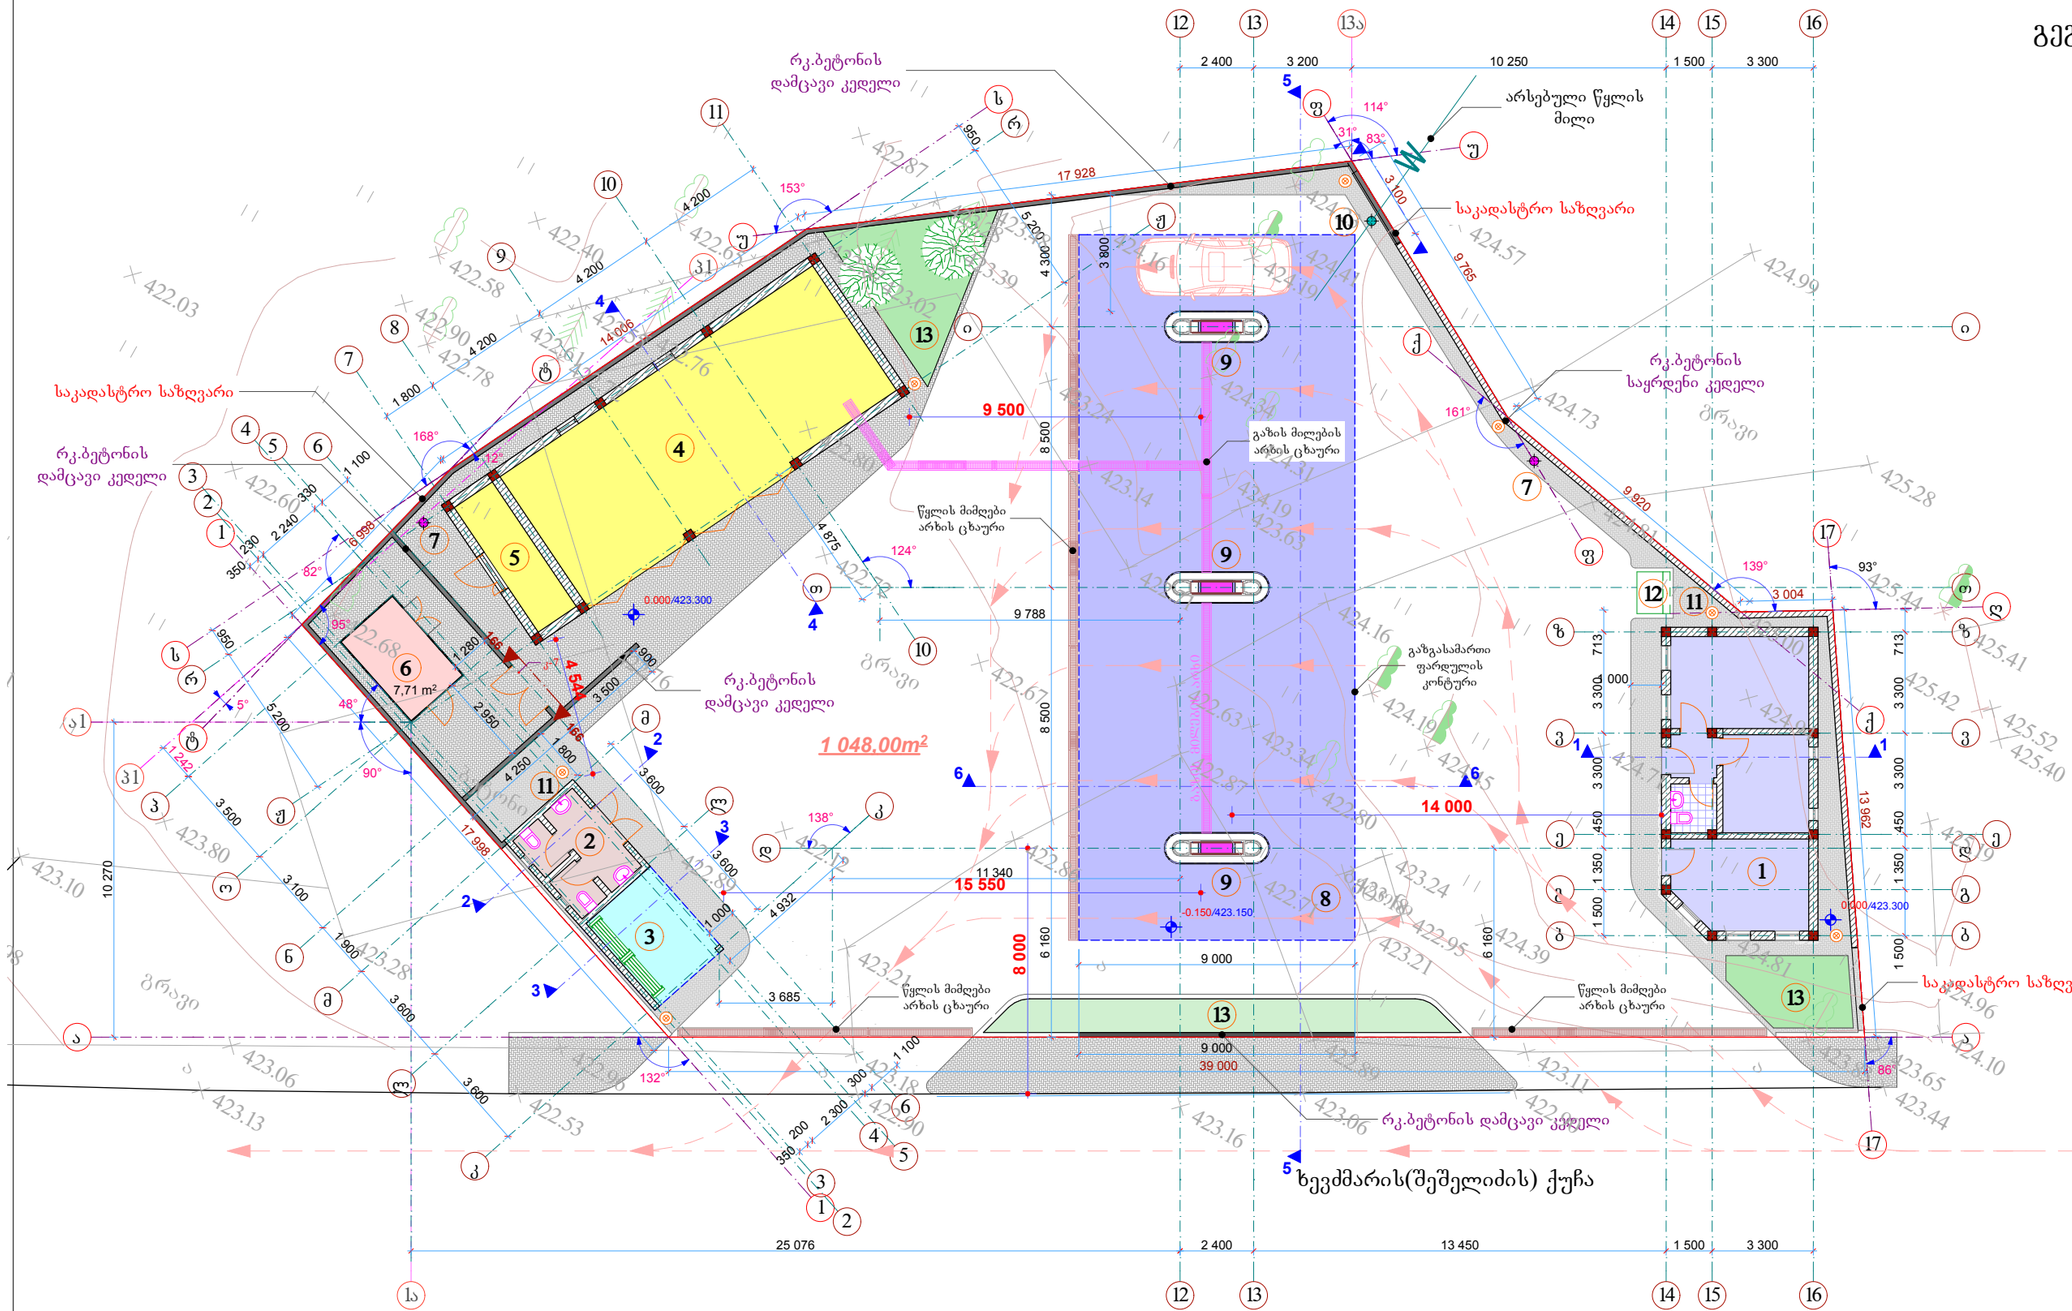

შენიშვნა: 1. მშენებლობის დროს ნებისმიერი ცვლილება შეთანხმდეს პროექტის ავტორთან;
2. საპროექტო შენობების აბსოლიტური ნულია - 423.300 ნიშნული

შ.პ.ს. ,,სოვბი-გაზი"					
საპროექტო ჯგუფი			ქ. თბილისში, ზევძმარის და ხიზაბავრის ქუჩების გადაკვეთაზე შ.პ.ს. ,,Gogaz გოეგაზი"-ს კუთვნილ მიწის ნაკვეთზე გაზგასამართი სადგურის მშენებლობის პროექტი		დკვ.№
თანამდებობა	გვარი	ხელმოწერა			
დირექტორი	მ. ჯიშკარიანი				
არქიტექტორი	კ. შარვაძე		გეგმა-განგეგმა		ინვ.№
შესრულა	კ. შარვაძე				
შეამოწმა	მ. ჯიშკარიანი				
ქ. თბილისი, პლ. იოსელიანის ქ. №37, ბ. №95 ტელ: 5 99 70 25 65			სტადია	ფურცელი	ფურც. რაოდენობა	თარიღი	მასშტაბი
			ე.პ	ა-4	18	2013წ.	1:200

გადახურვის გეგმა მ. 1:200

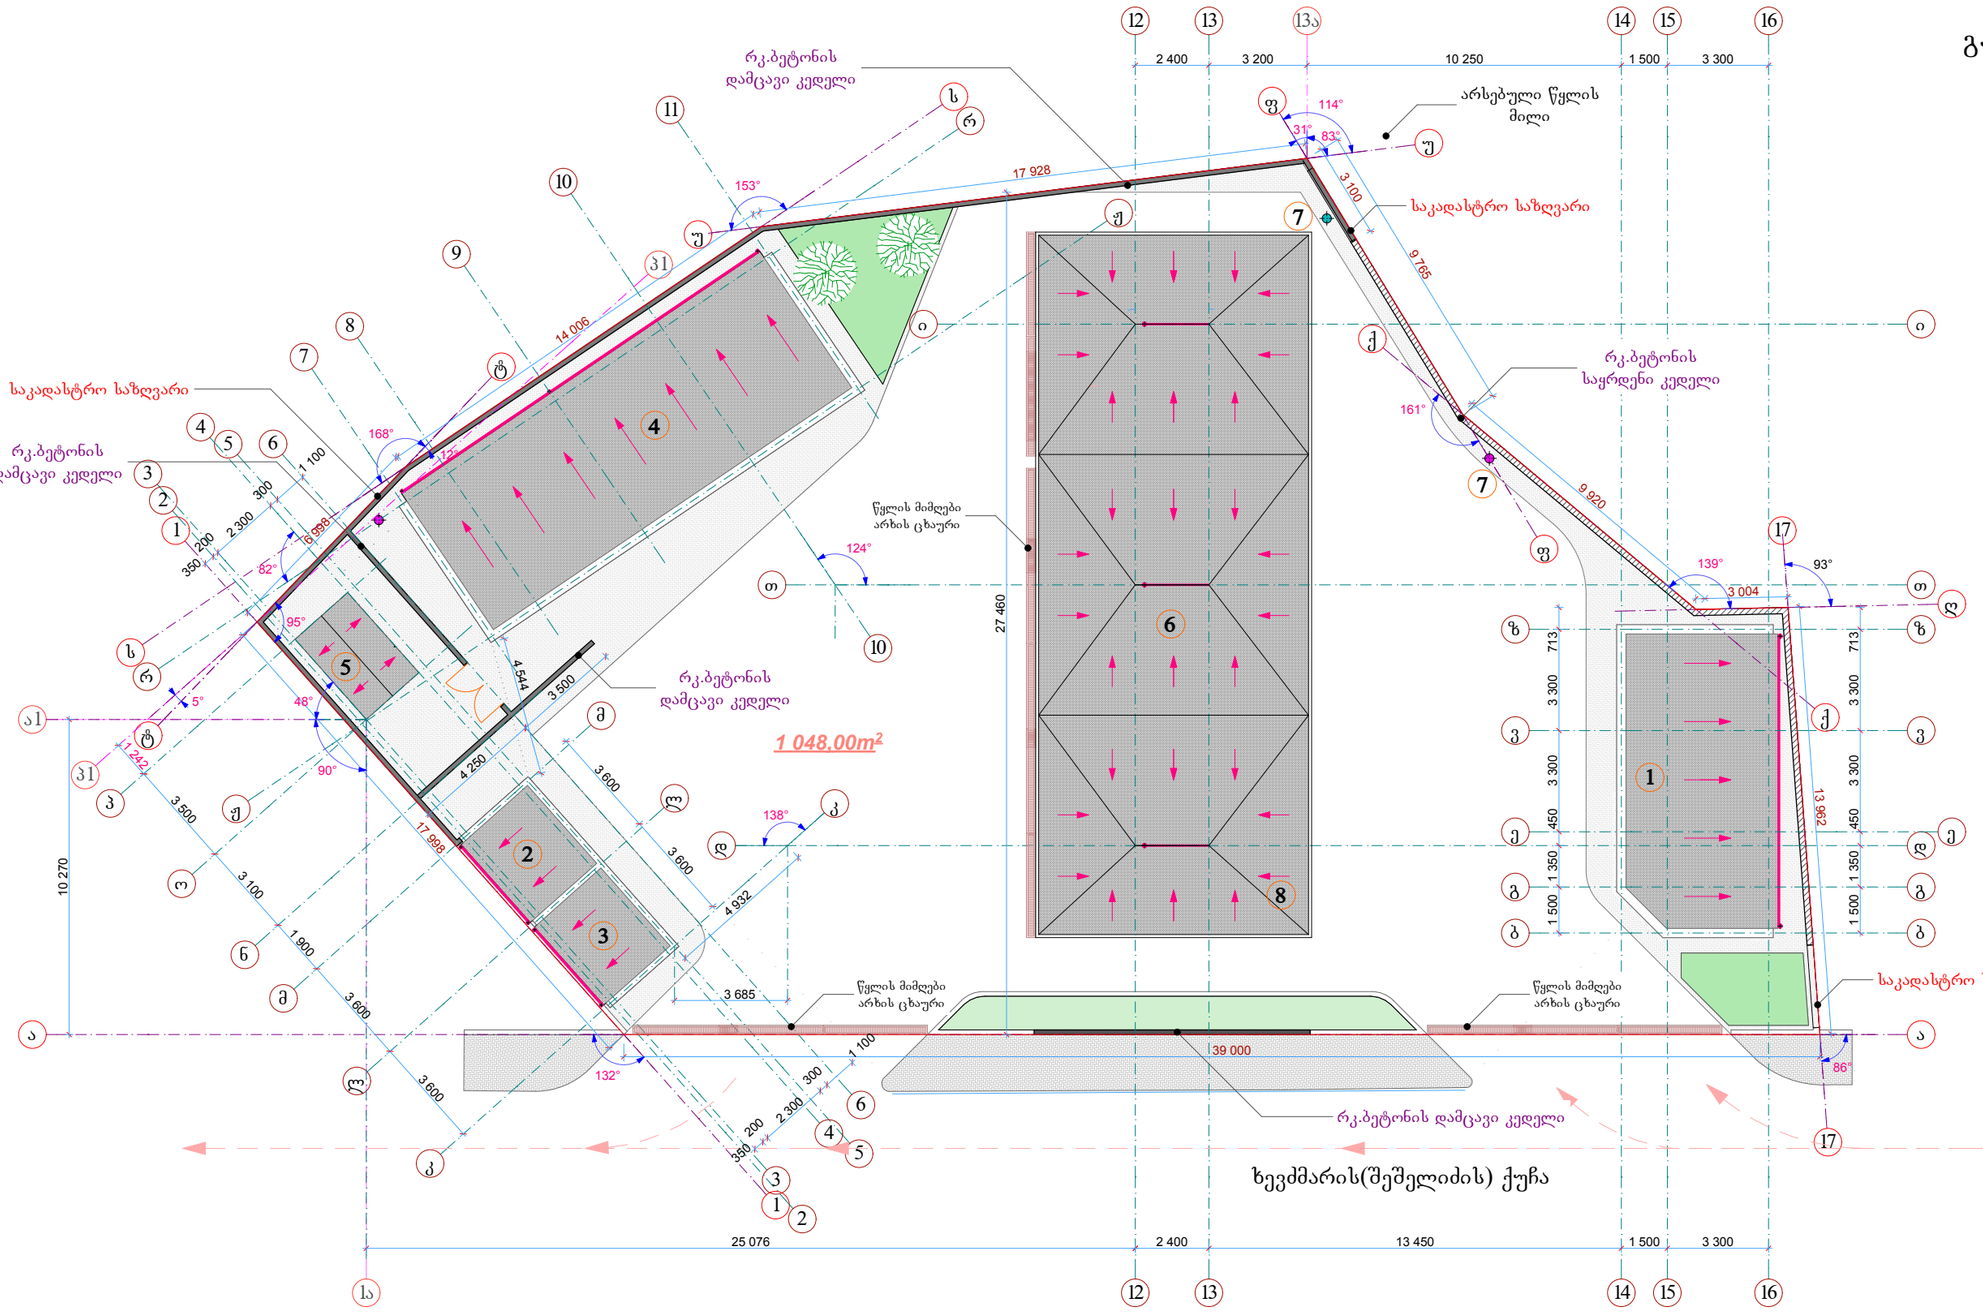

ექსპლიკაცია:

1. ოფისი
2. სან.კვანძი
3. მოსაცდელი
4. საკომპრესორო
5. სატრანსფორმატორო
6. გაზგასამართი ფარდული
7. სახანძრო გიდრანტი


პირობითი აღნიშვნები:

- სახურავის დახრა და წვიმის წლის მიმართულება
- წვიმის წყლის მიმღები ღარი
- წვიმის წყლის მიმღები მილი


შ.პ.ს. ,,სოვბი-გაზი"				
საპროექტო ჯგუფი			ქ. თბილისში, ხევძმარის და ზიზაბარის ქუჩების გადაკეთებასთან შ.პ.ს. ,,Gogaz გოგაზი"-ს კუთვნილ მიწის ნაკვეთზე გაზგასამართი სადგურის მშენებლობის პროექტი	დკვ.№
თანამდებობა	გვარი	ხელმოწერა		
დირექტორი	მ. ჯიშკარიანი			
არქიტექტორი	კ. შარვაძე		გადახურვის გეგმა	ინვ.№
შეასრულა	კ. შარვაძე			
შეამოწმა	მ. ჯიშკარიანი			
ქ. თბილისი, პლ. იოსელიანის ქ. №37, ბ. №95 ტელ: 5 99 70 25 65				

სტადია	ფურცელი	ფურც. რაოდენობა	თარიღი	მასშტაბი
ე.პ	ა-5	18	2013წ.	1:200

ოფისის გეგმა მ. 1:100

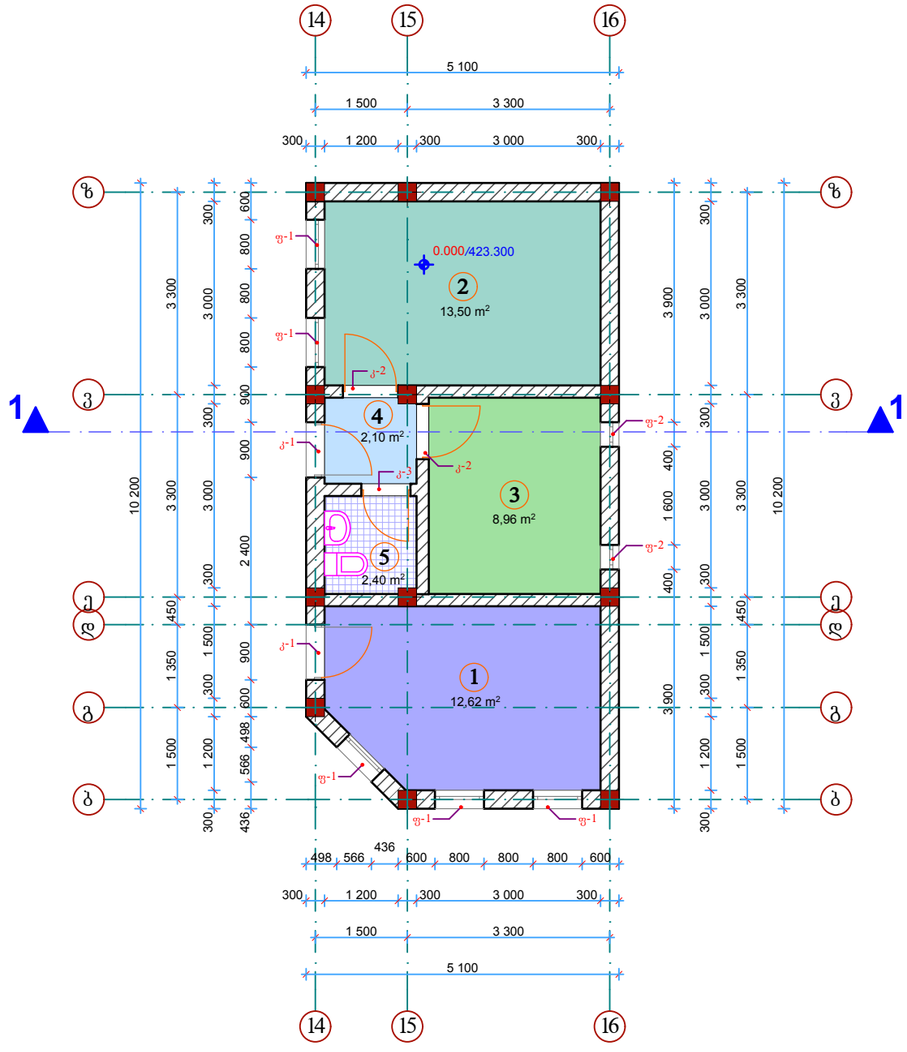

სან.კვანძის და მოსაცდელის გეგმები მ. 1:100

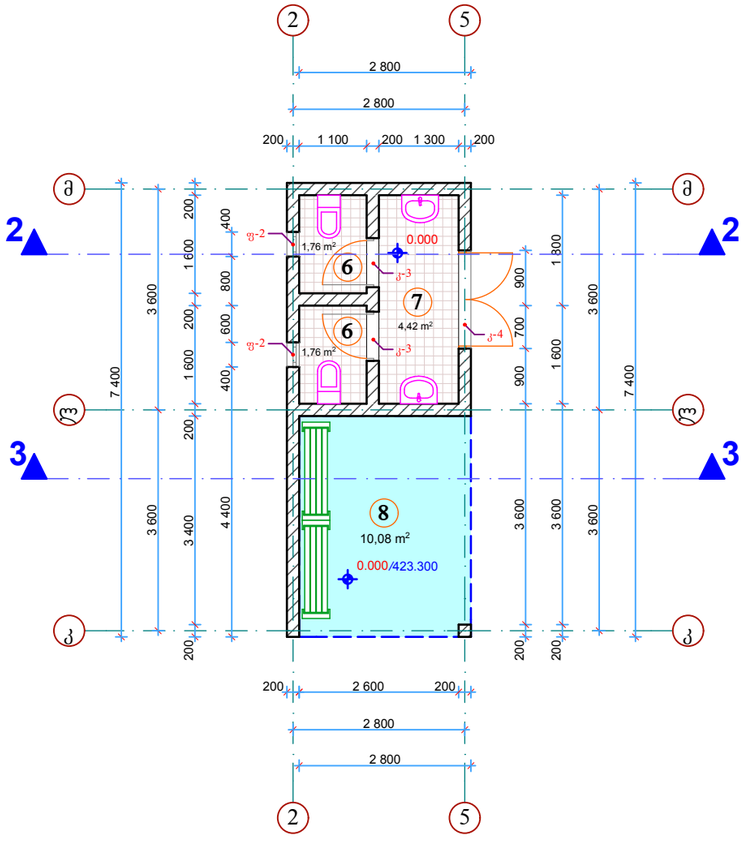


ექსპლიკაცია:

1. ოფისი
2. საოპერატორო
3. გასახდელი
4. დერეფანი
5. სან.კვანძი მოსახურე პერს.
6. სან.კვანძი მომხმარებლის
7. ხელსაბანი მომხმარებლის
8. მოსაცდელი

შ.პ.ს. ,,სოვბი-გაზი"				
საპროექტო ჯგუფი			ქ. თბილისში, ხევმხარის და ხიზაბარის ქუჩების გადაკვეთასთან შ.პ.ს. ,,Gogaz გოგაზი''-ს კუთვნილ მიწის ნაკვეთზე გაზგასამართი სადგურის მშენებლობის პროექტი	დკვ.№
თანამდებობა	გვარი	ხელმოწერა		
დირექტორი	მ. ჯიშკარიანი			
არქიტექტორი	კ. შარვაძე		**ოფისის, სან.კვანძის და მოსაცდელის გეგმები**	ინვ.№
შეასრულა	კ. შარვაძე			
შეამოწმა	მ. ჯიშკარიანი			
ქ. თბილისი, პლ. იოსელიანის ქ. №37, ბ. №95 ტელ: 5 99 70 25 65			სტადია: ეპ; ფურცელი: ა-6; ფურც. რაოდენობა: 18; თარიღი: 2013წ.; მასშტაბი: 1:100	

საკომპრესორო შენობის გეგმა მ. 1:100

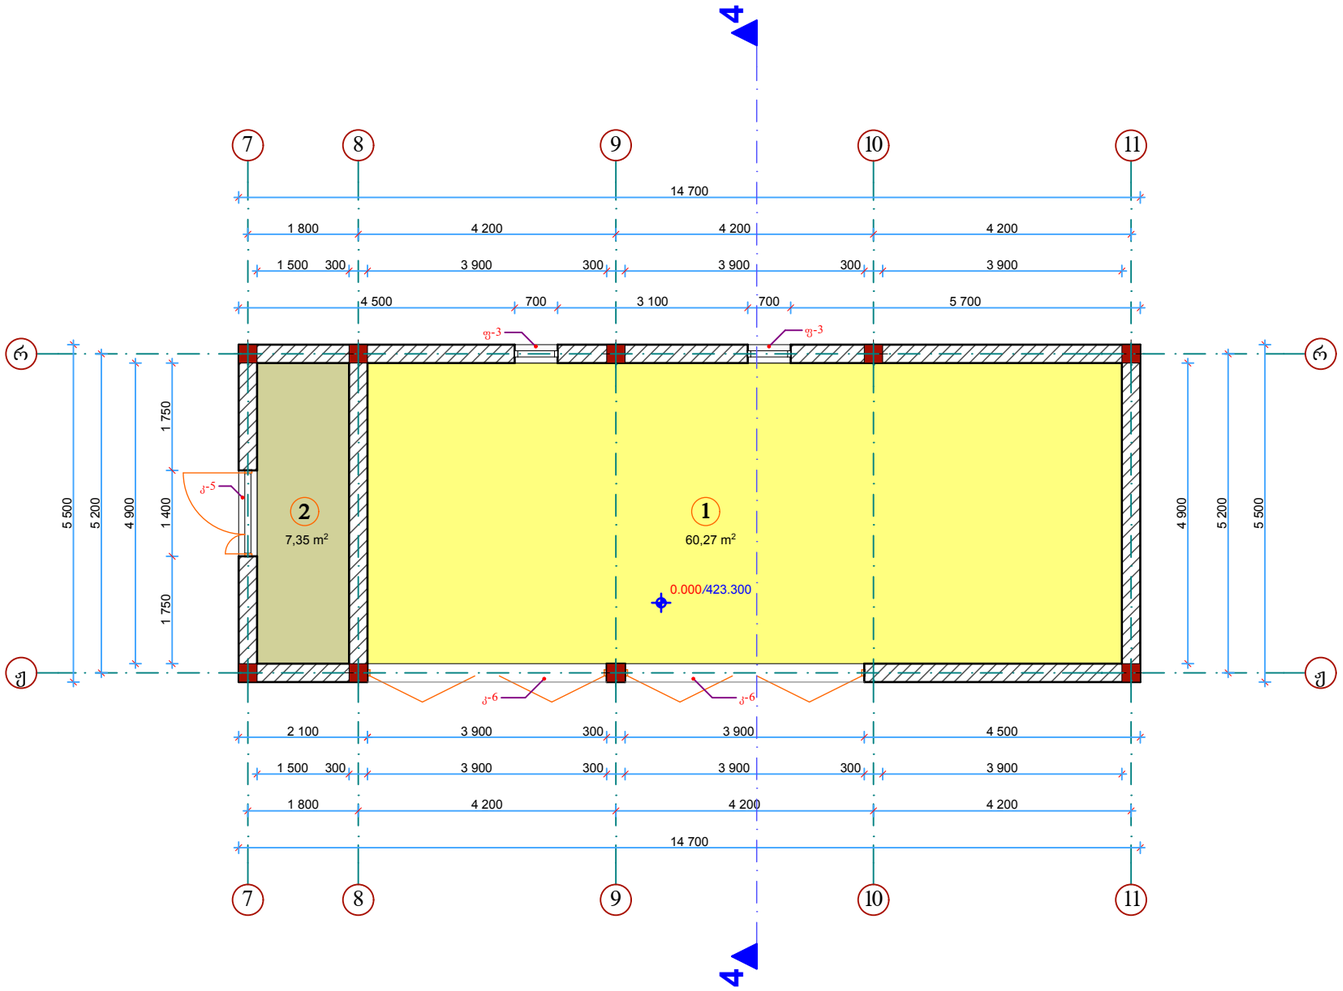


ექსპლიკაცია:

1. საკომპრესორო
2. ელექტრო ფარი

შ.პ.ს. ,,სოები-გაზი"					
საპროექტო ჯგუფი			ქ. თბილისში, ხვამლის და ზიზაბავრის ქუჩების გადაკვეთასთან შ.პ.ს. ,,Gogaz გოგაზი''-ს ქუთუნილ მიწის ნაკვეთზე გაზგასამართი სადგურის მშენებლობის პროექტი		დკვ.№
თანამდებობა	გვარი	ხელმოწერა			
დირექტორი	მ. ჯიშკარიანი				
არქიტექტორი	კ. შარვაძე		საკომპრესორო შენობის გეგმა		ინვ.№
შეასრულა	კ. შარვაძე				
შეამოწმა	მ. ჯიშკარიანი				
ქ. თბილისი, პლ. იოსელიანის ქ. №37, ბ. №95 ტელ: 5 99 70 25 65			სტადია	ფურცელი	ფურც-რაოდენობა	თარიღი	მასშტაბი
			ე.პ	ა-7	18	2013წ.	1:100

გაზგასამართი ფარდულის გეგმა მ. 1:100

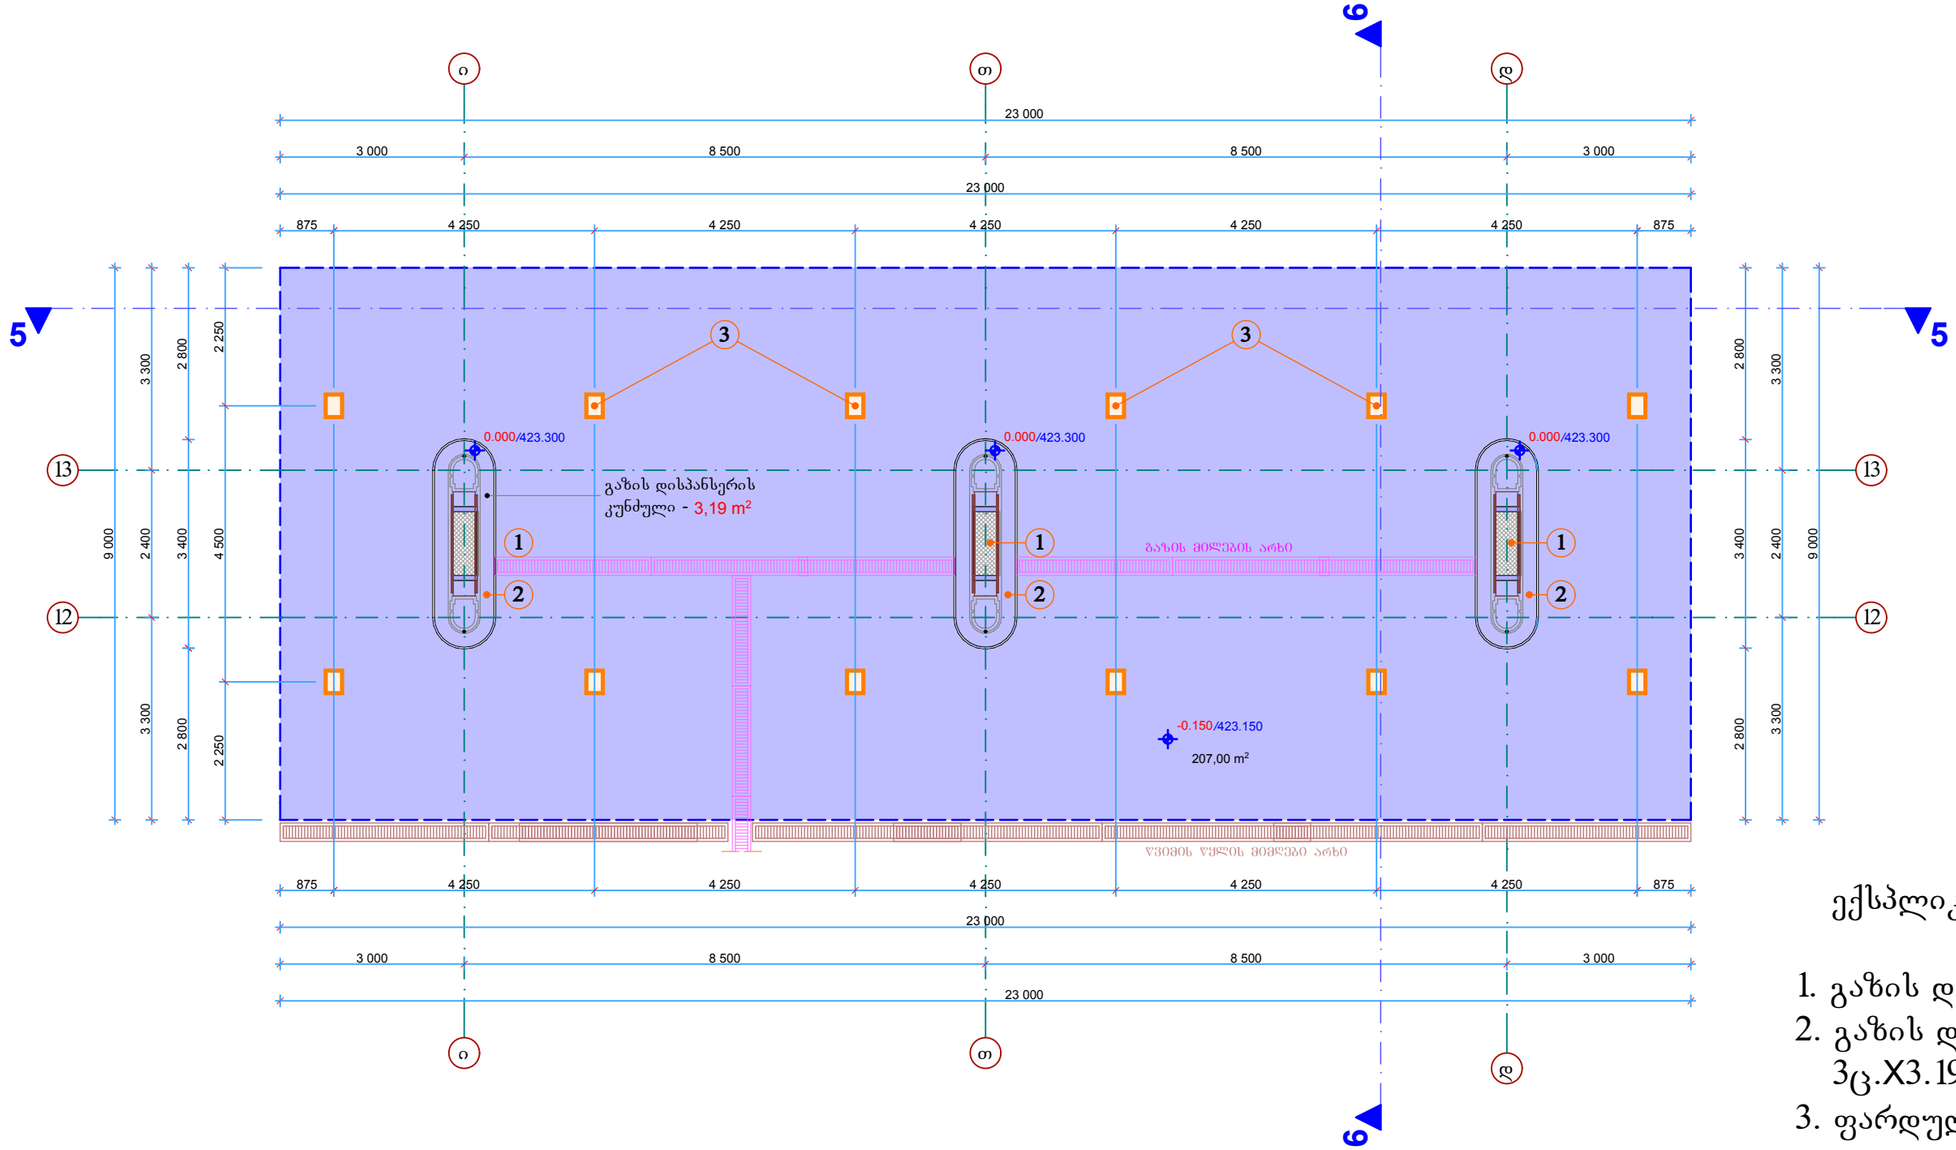

ექსპლიკაცია:

1. გაზის დისპანსერი-3ც.
2. გაზის დისპანსერის კუნძული-3ც.X3.19მ²=9.57მ²
3. ფარდულის განათება-12ც.

შ.პ.ს. „სოვბი-გაზი"					
საპროექტო ჯგუფი			ქ. თბილისში, ხევსურეთის და ჩიხპარერის ქუჩების გადაკვეთაზე შ.პ.ს. „Gogaz გოგაზი"-ს კუთვნილ მიწის ნაკვეთზე გაზგასამართი სადგურის მშენებლობის პროექტი		დკვ.№
თანამდებობა	გვარი	ხელმოწერა			
დირექტორი	მ. ჯიშკარიანი				
არქიტექტორი	კ. შარვაძე		გაზგასამართი ფარდულის გეგმა		ინვ.№
შეასრულა	კ. შარვაძე				
შეამოწმა	მ. ჯიშკარიანი				
ქ. თბილისი, ალ. იოსელიანის ქ. №37, ბ. №95 ტელ: 5 99 70 25 65			სტადია	ფურცელი	ფურც. რაოდენობა	თარიღი	მასშტაბი
			ე.პ	ა-8	18	2013წ.	1:100