

ფოტომონტაჟი

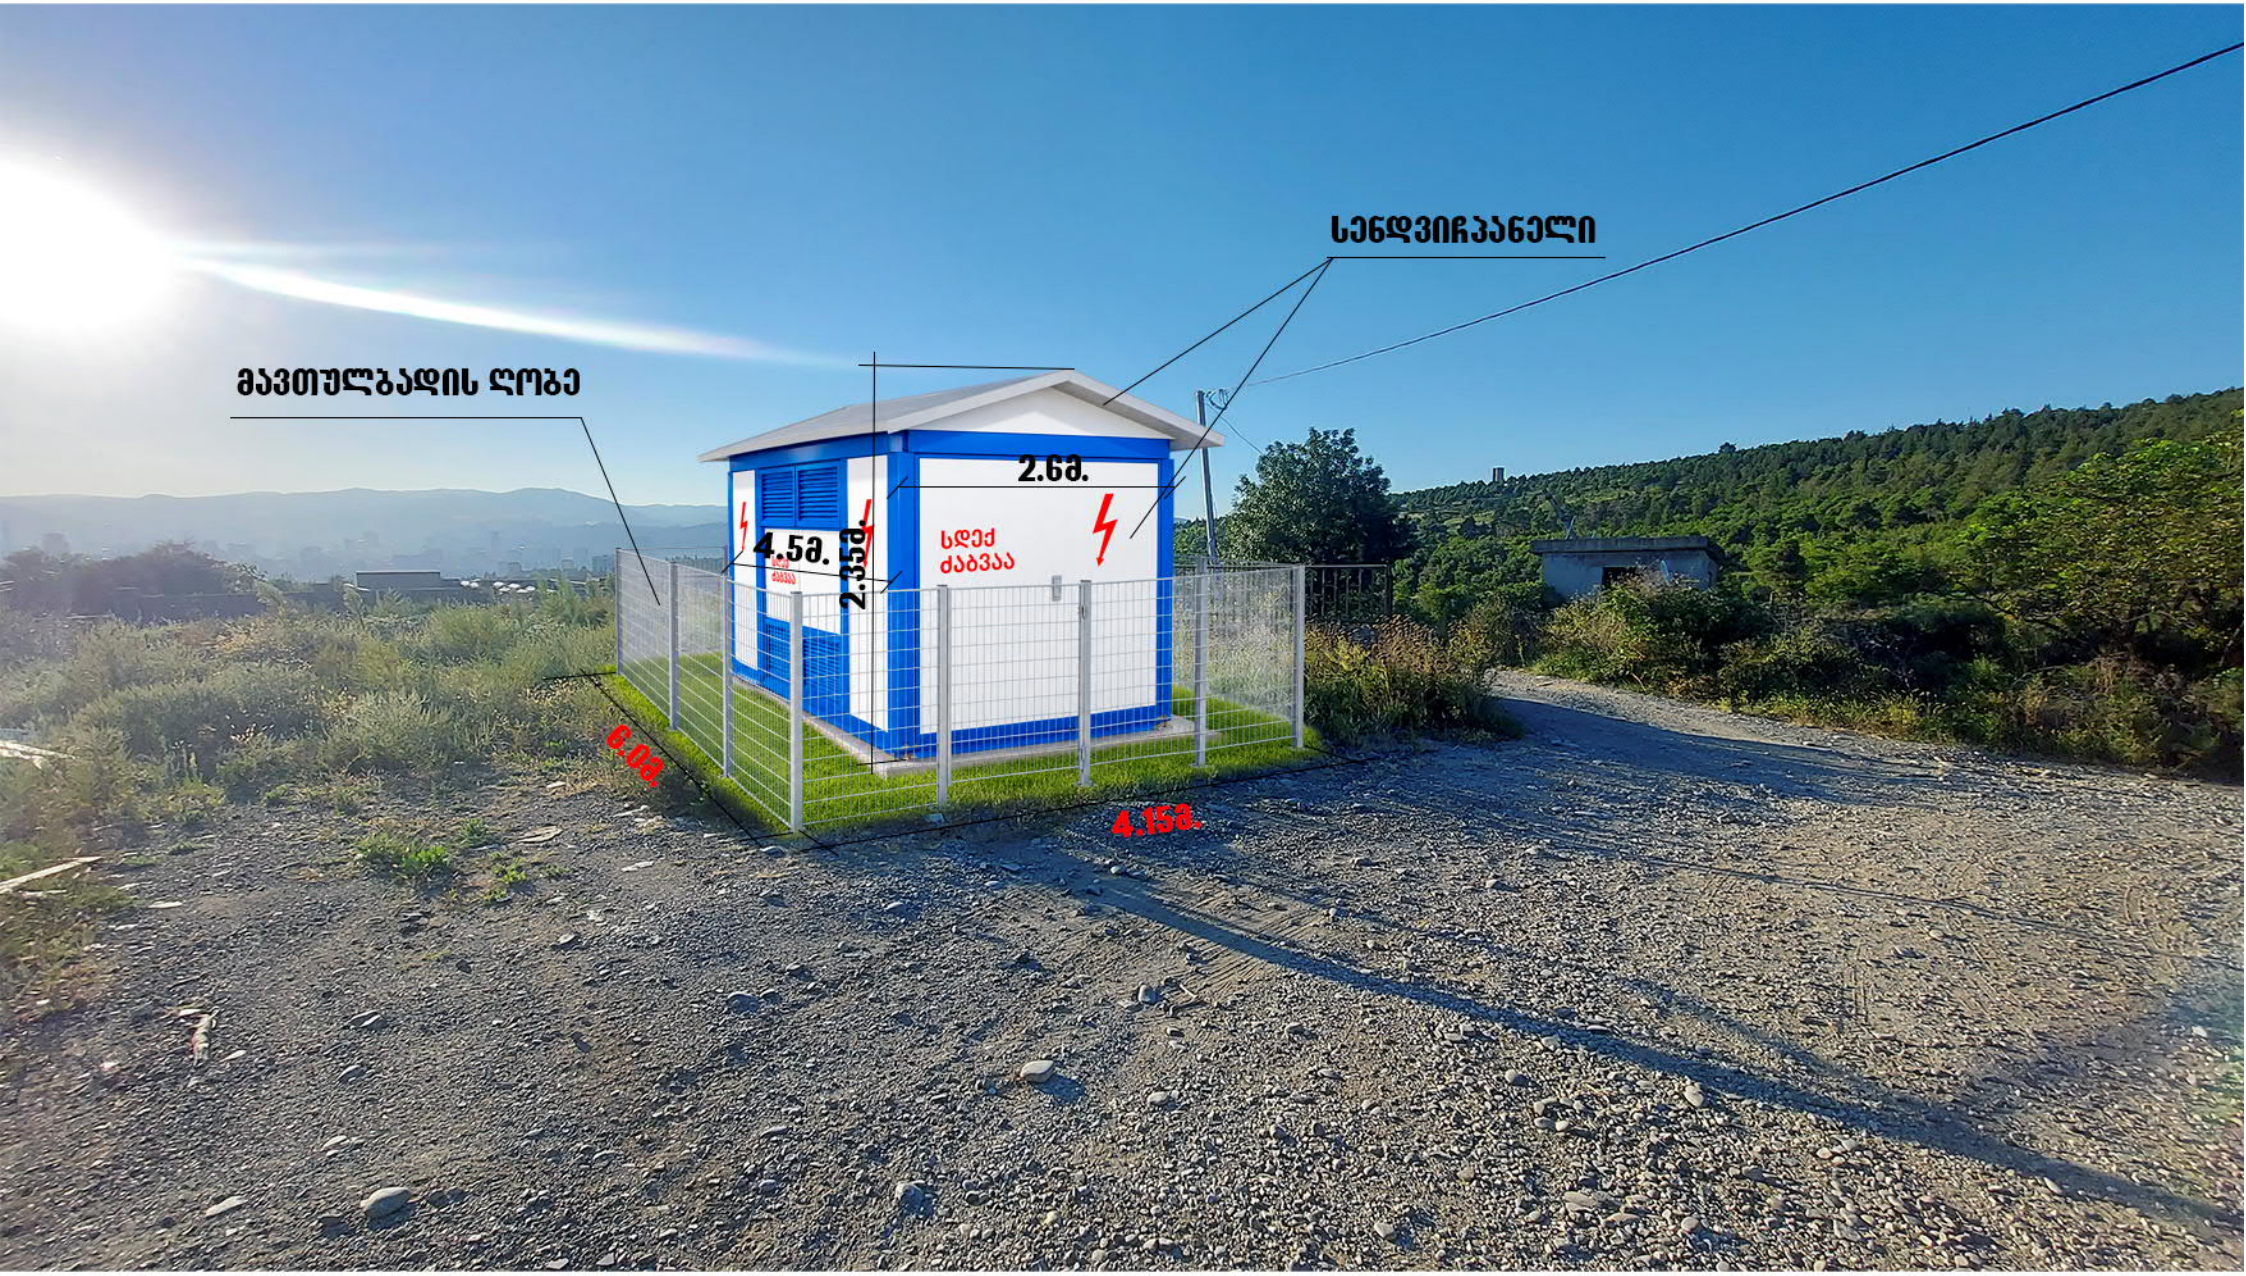

საკადასტრო გეგმა

საჯარო რეესტრის ეროვნული სააგენტო

საკადასტრო კოდი:	01.16.03.010.093	ნაკვეთის დანიშნულება:	არასასოფლო სამეურნეო
განცხადების ნომერი:	892023086927	ფართობი:	1808 კვ.მ (WGS 84 / UTM zone 38N)
მომზადების თარიღი:	10/10/2023	ვალდებულების ფართობი:	15 კვ.მ (WGS 84 / UTM zone 38N)

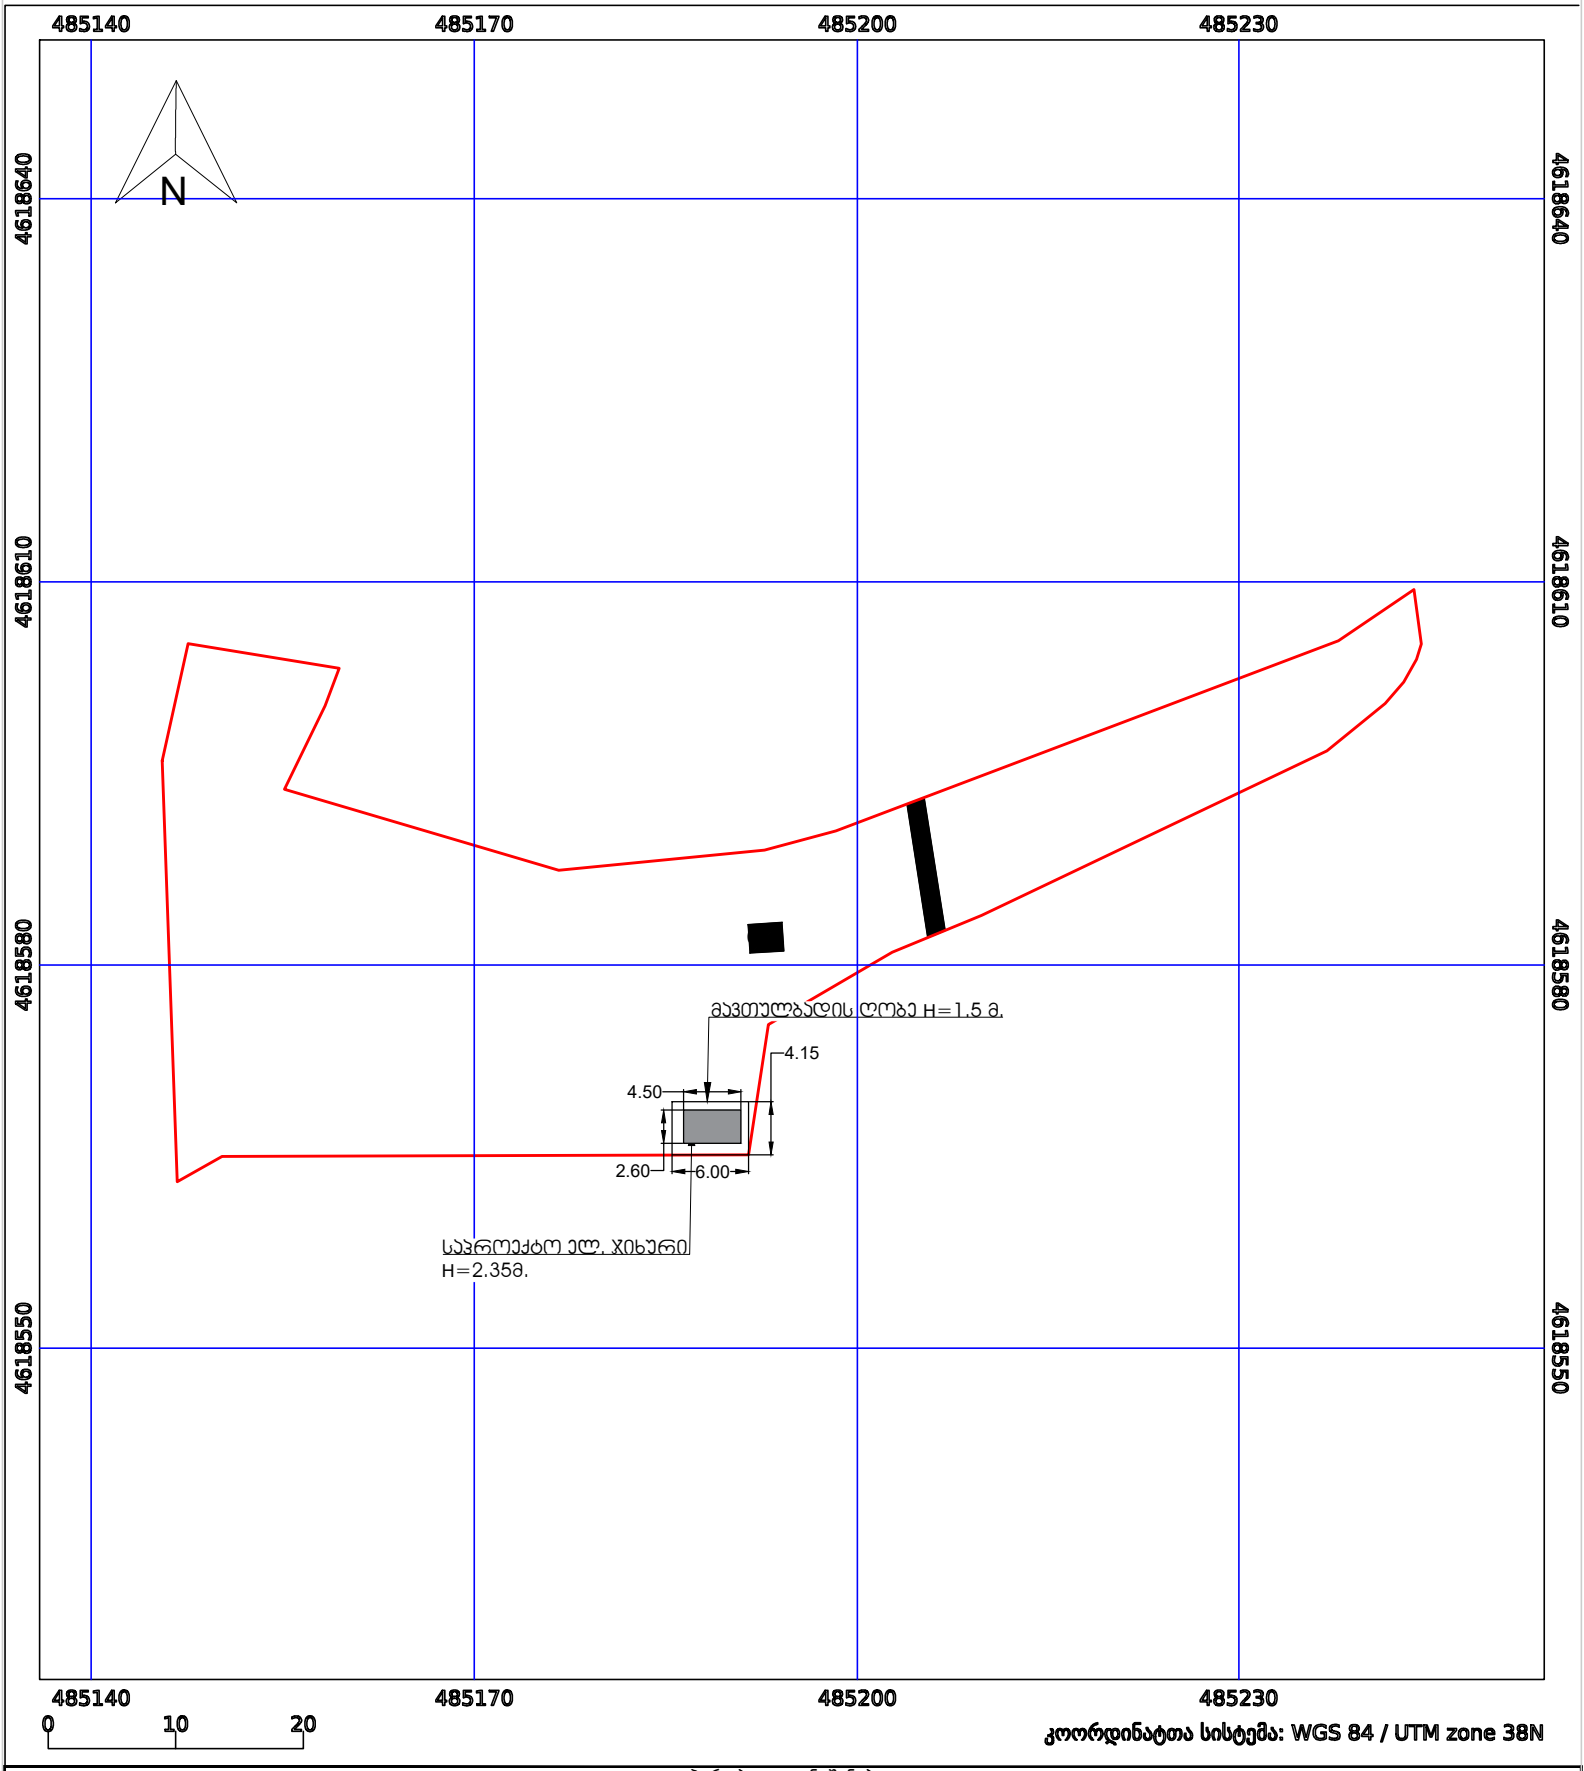

პირობითი აღნიშვნები:

ნაკვეთის საზღვარი	მშენებარე ნაგებობა	აშენებული ნაგებობა	ქარსაფარი ზოლი
ხაზობრივი ნაგებობა	ტყის ფონდი	ვალდებულება	