მრავალბინიანი საცხოვრებელი სახლი ჭავჭავაძის გ. №75-ში ქალაქგეგმარებითი დასაბუთება

არქიტექტურული ნაწილი



ა ჯ ს ი ს ი

თბილისი 2013

02 12 2013



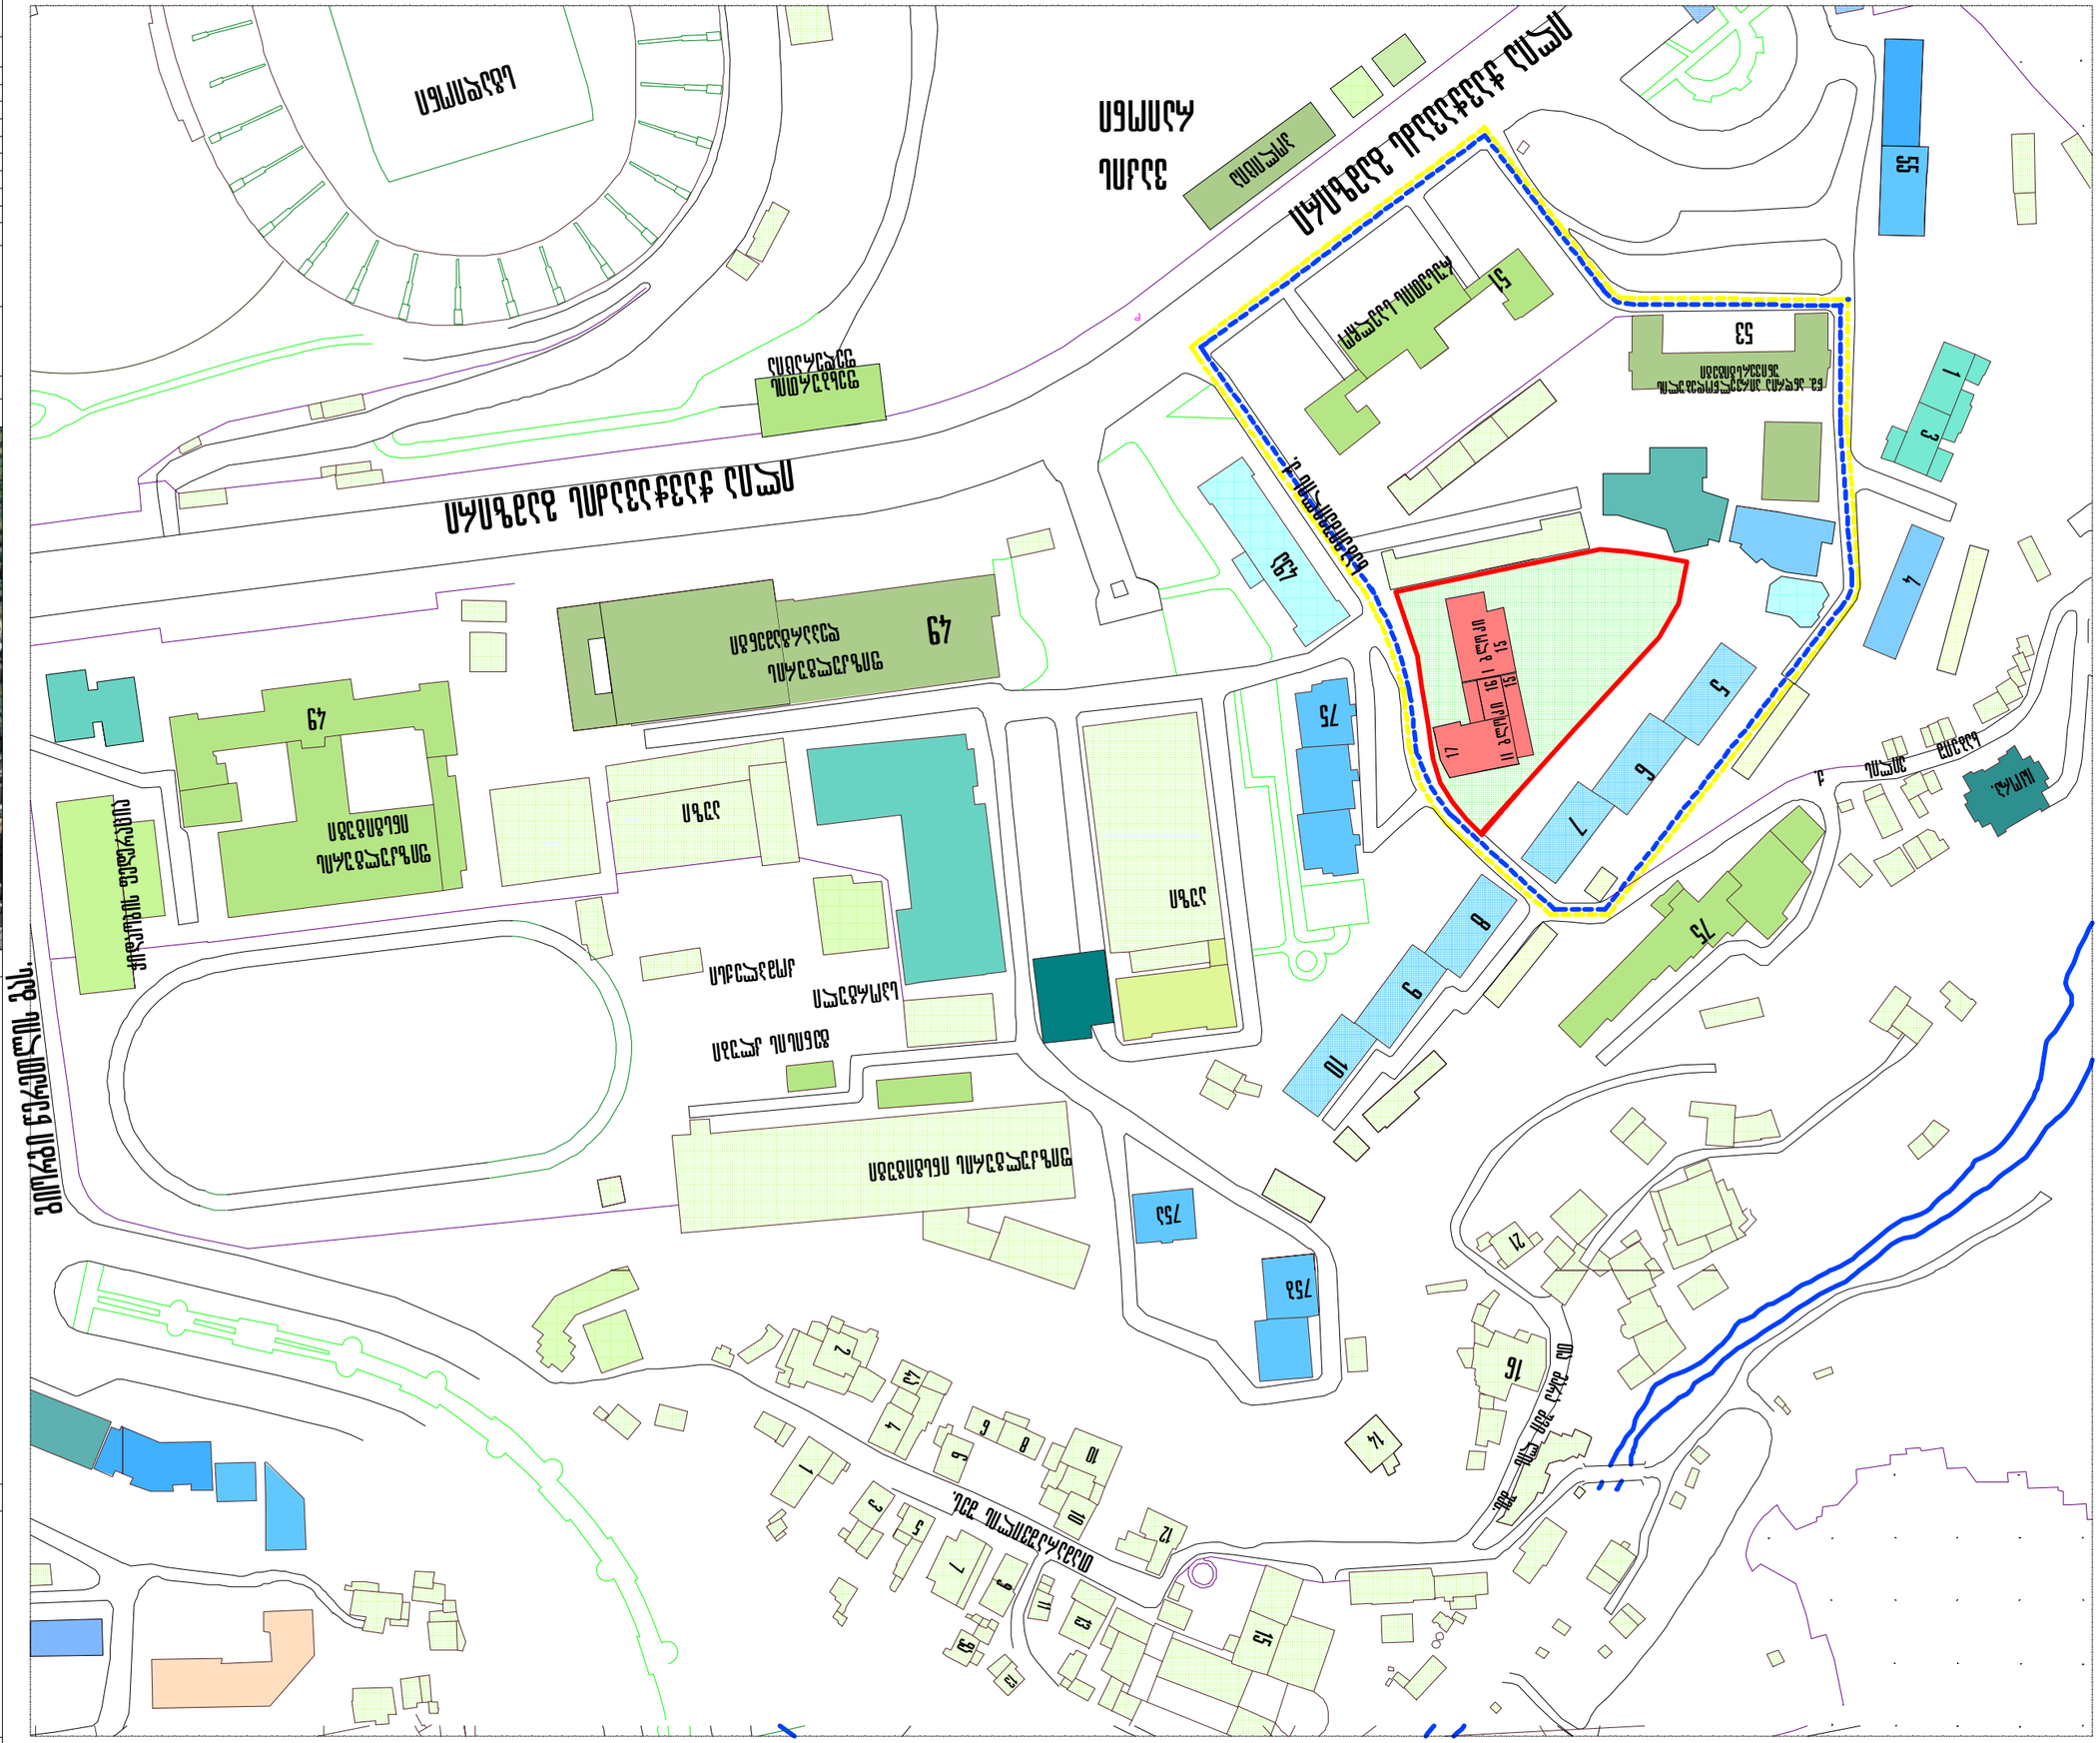


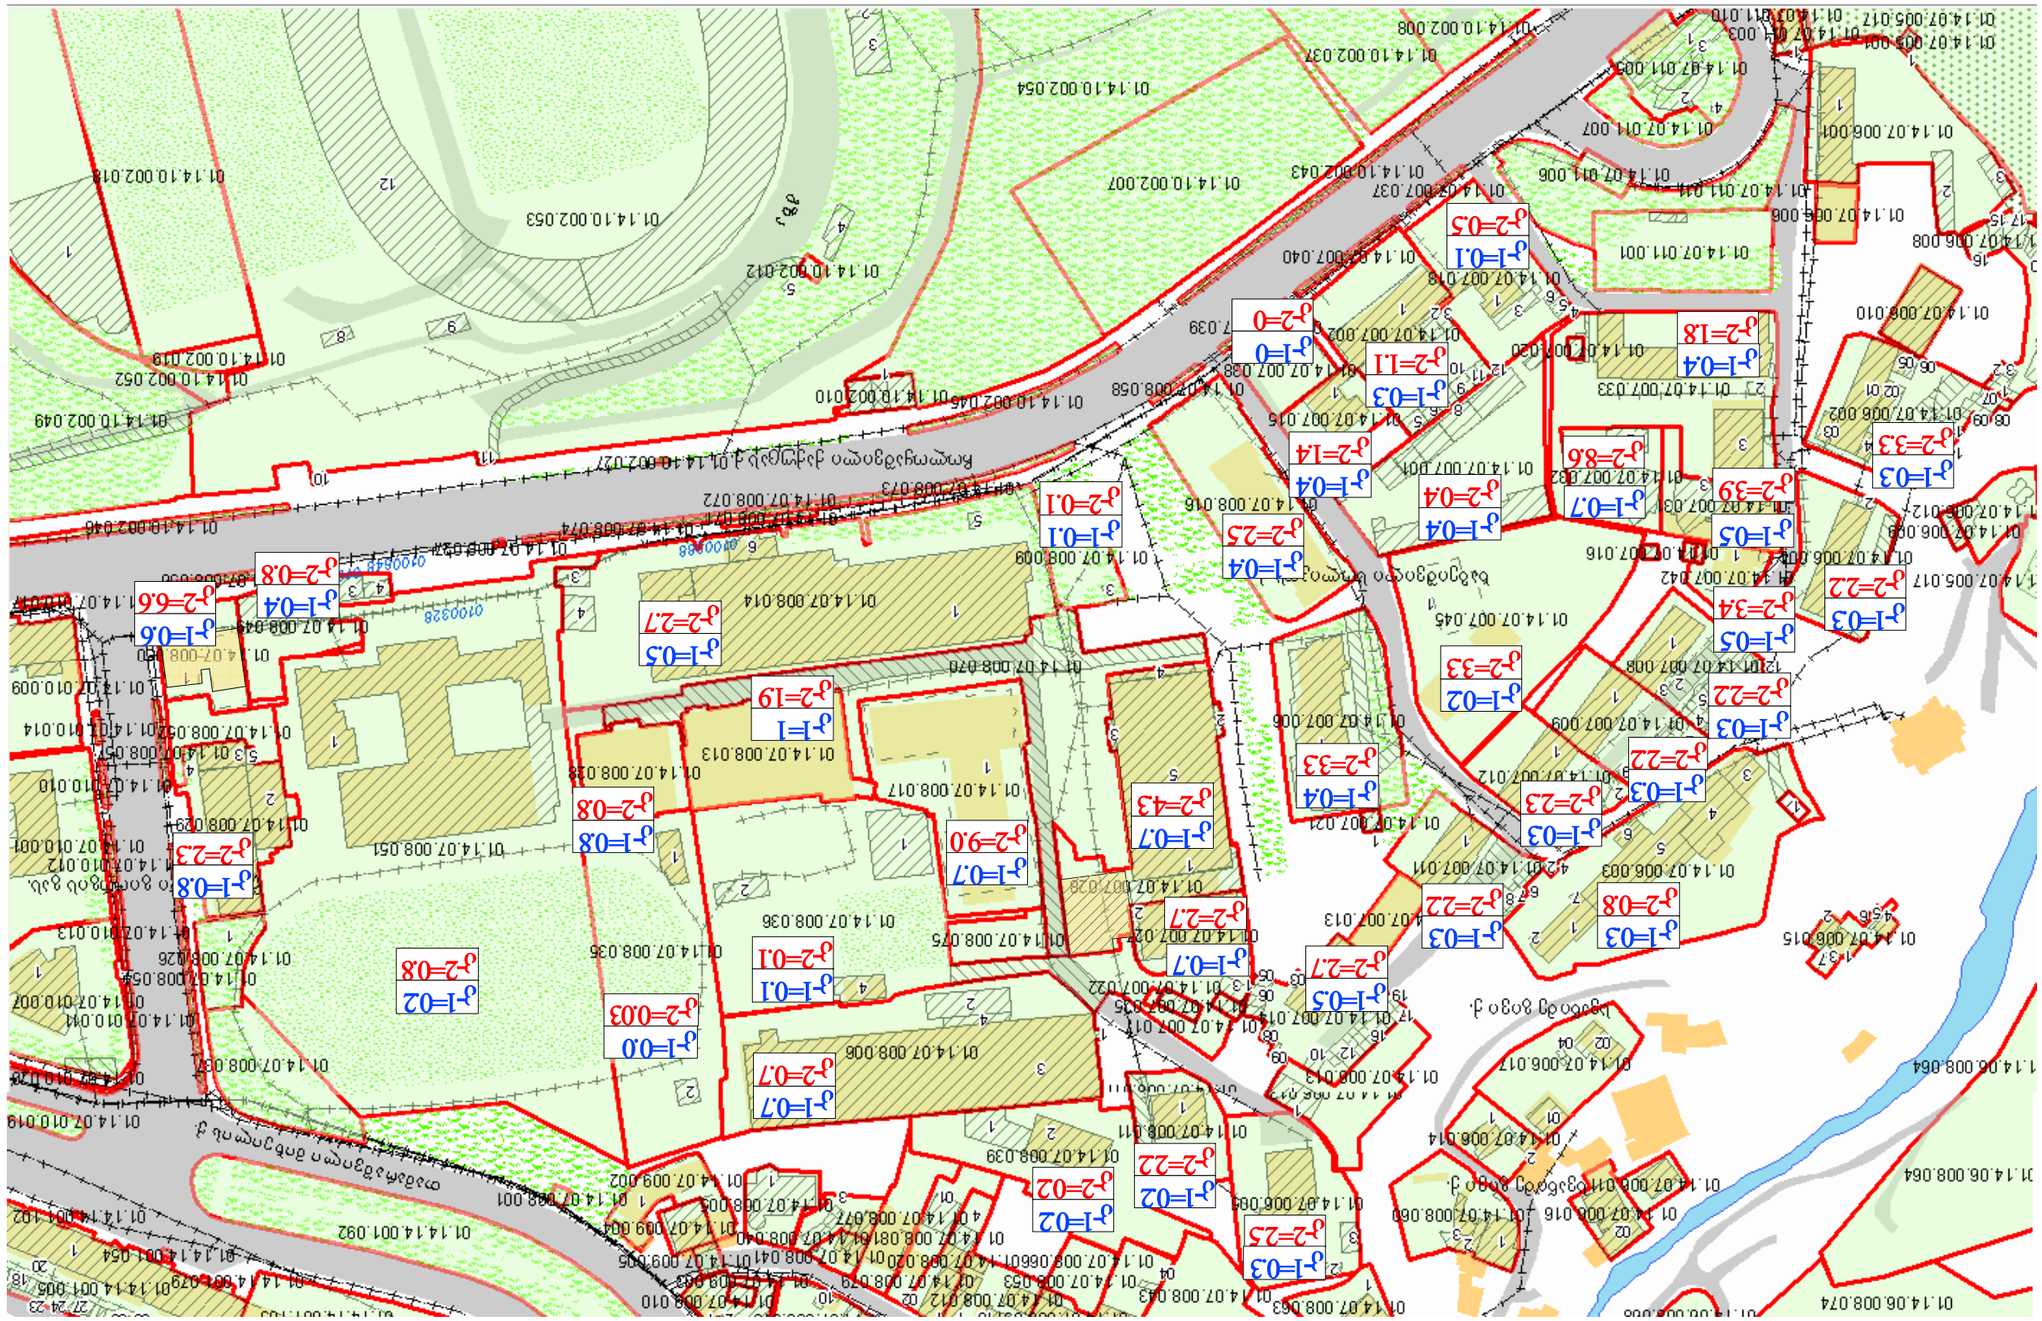

ავტორი	შპს „ქალაქგეგმა“	
ხელმძღვანელი		

ფრაგმენტი მასშტაბური მდებარეობის სქემიდან

მასშტაბი ორიგინალი 1-ის მაკეტზე

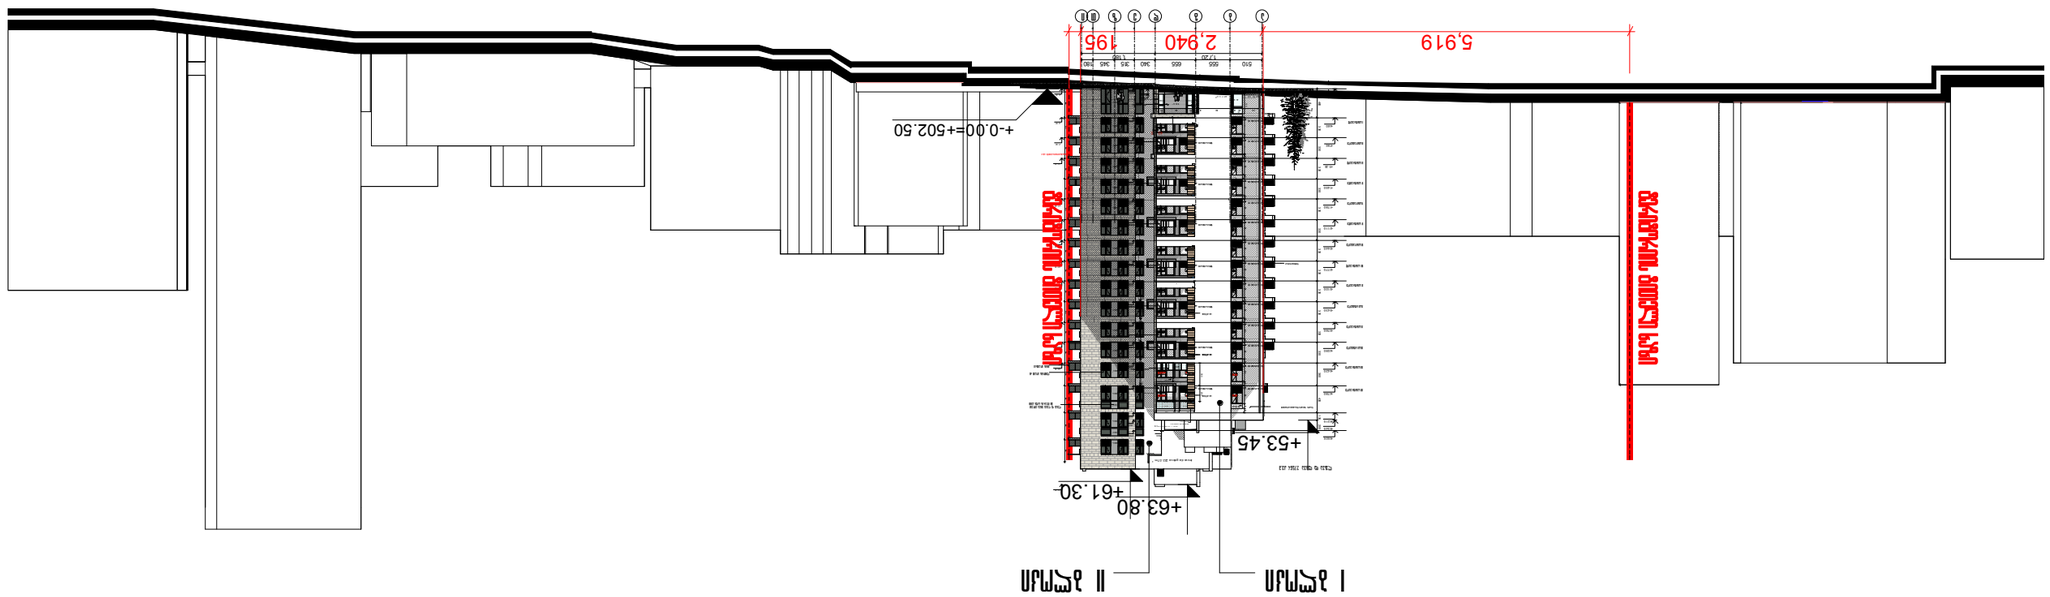

პროექტის ავტორი	ნინო ბერიძე
ხელმძღვანელი	ნინო ბერიძე
კონსულტანტი	
კონსულტანტი	
კონსულტანტი

ფრონტონის მშენებარე ნაწილის ფასადების ნახატები

ფასადი 1-1 ღერძებს შორის

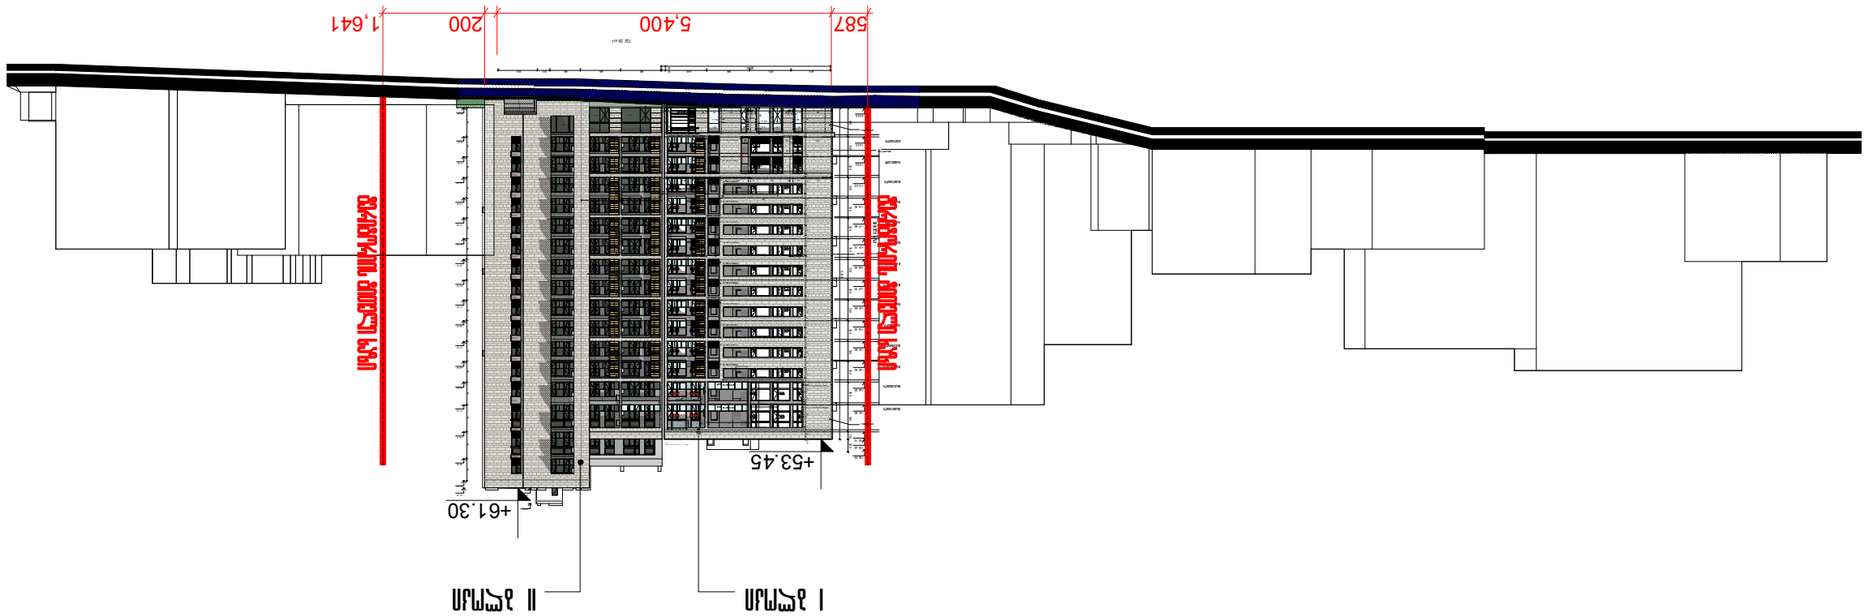





კონსულტანტი	
კონსულტანტი	
კონსულტანტი

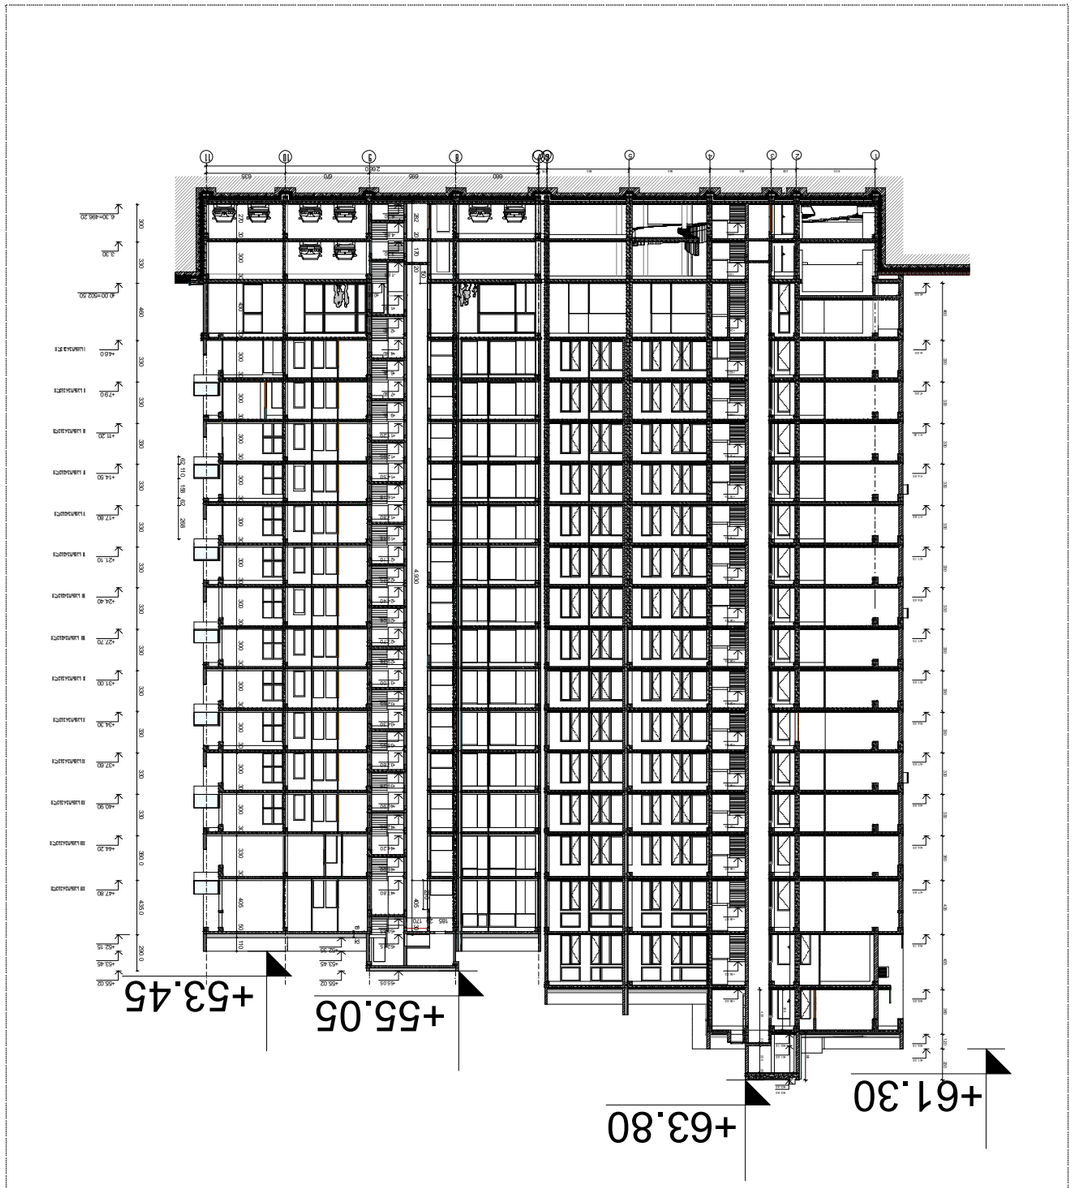

1:500

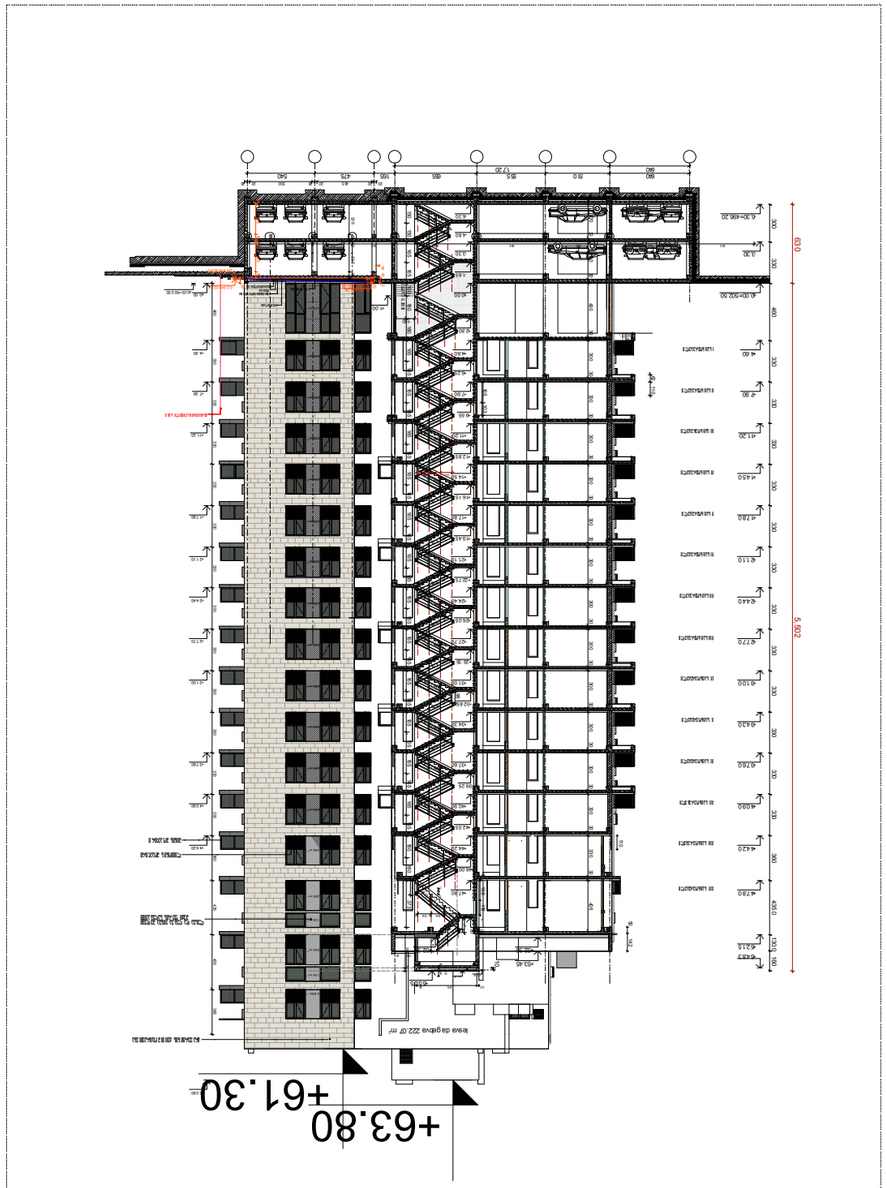















































