

			stadia	






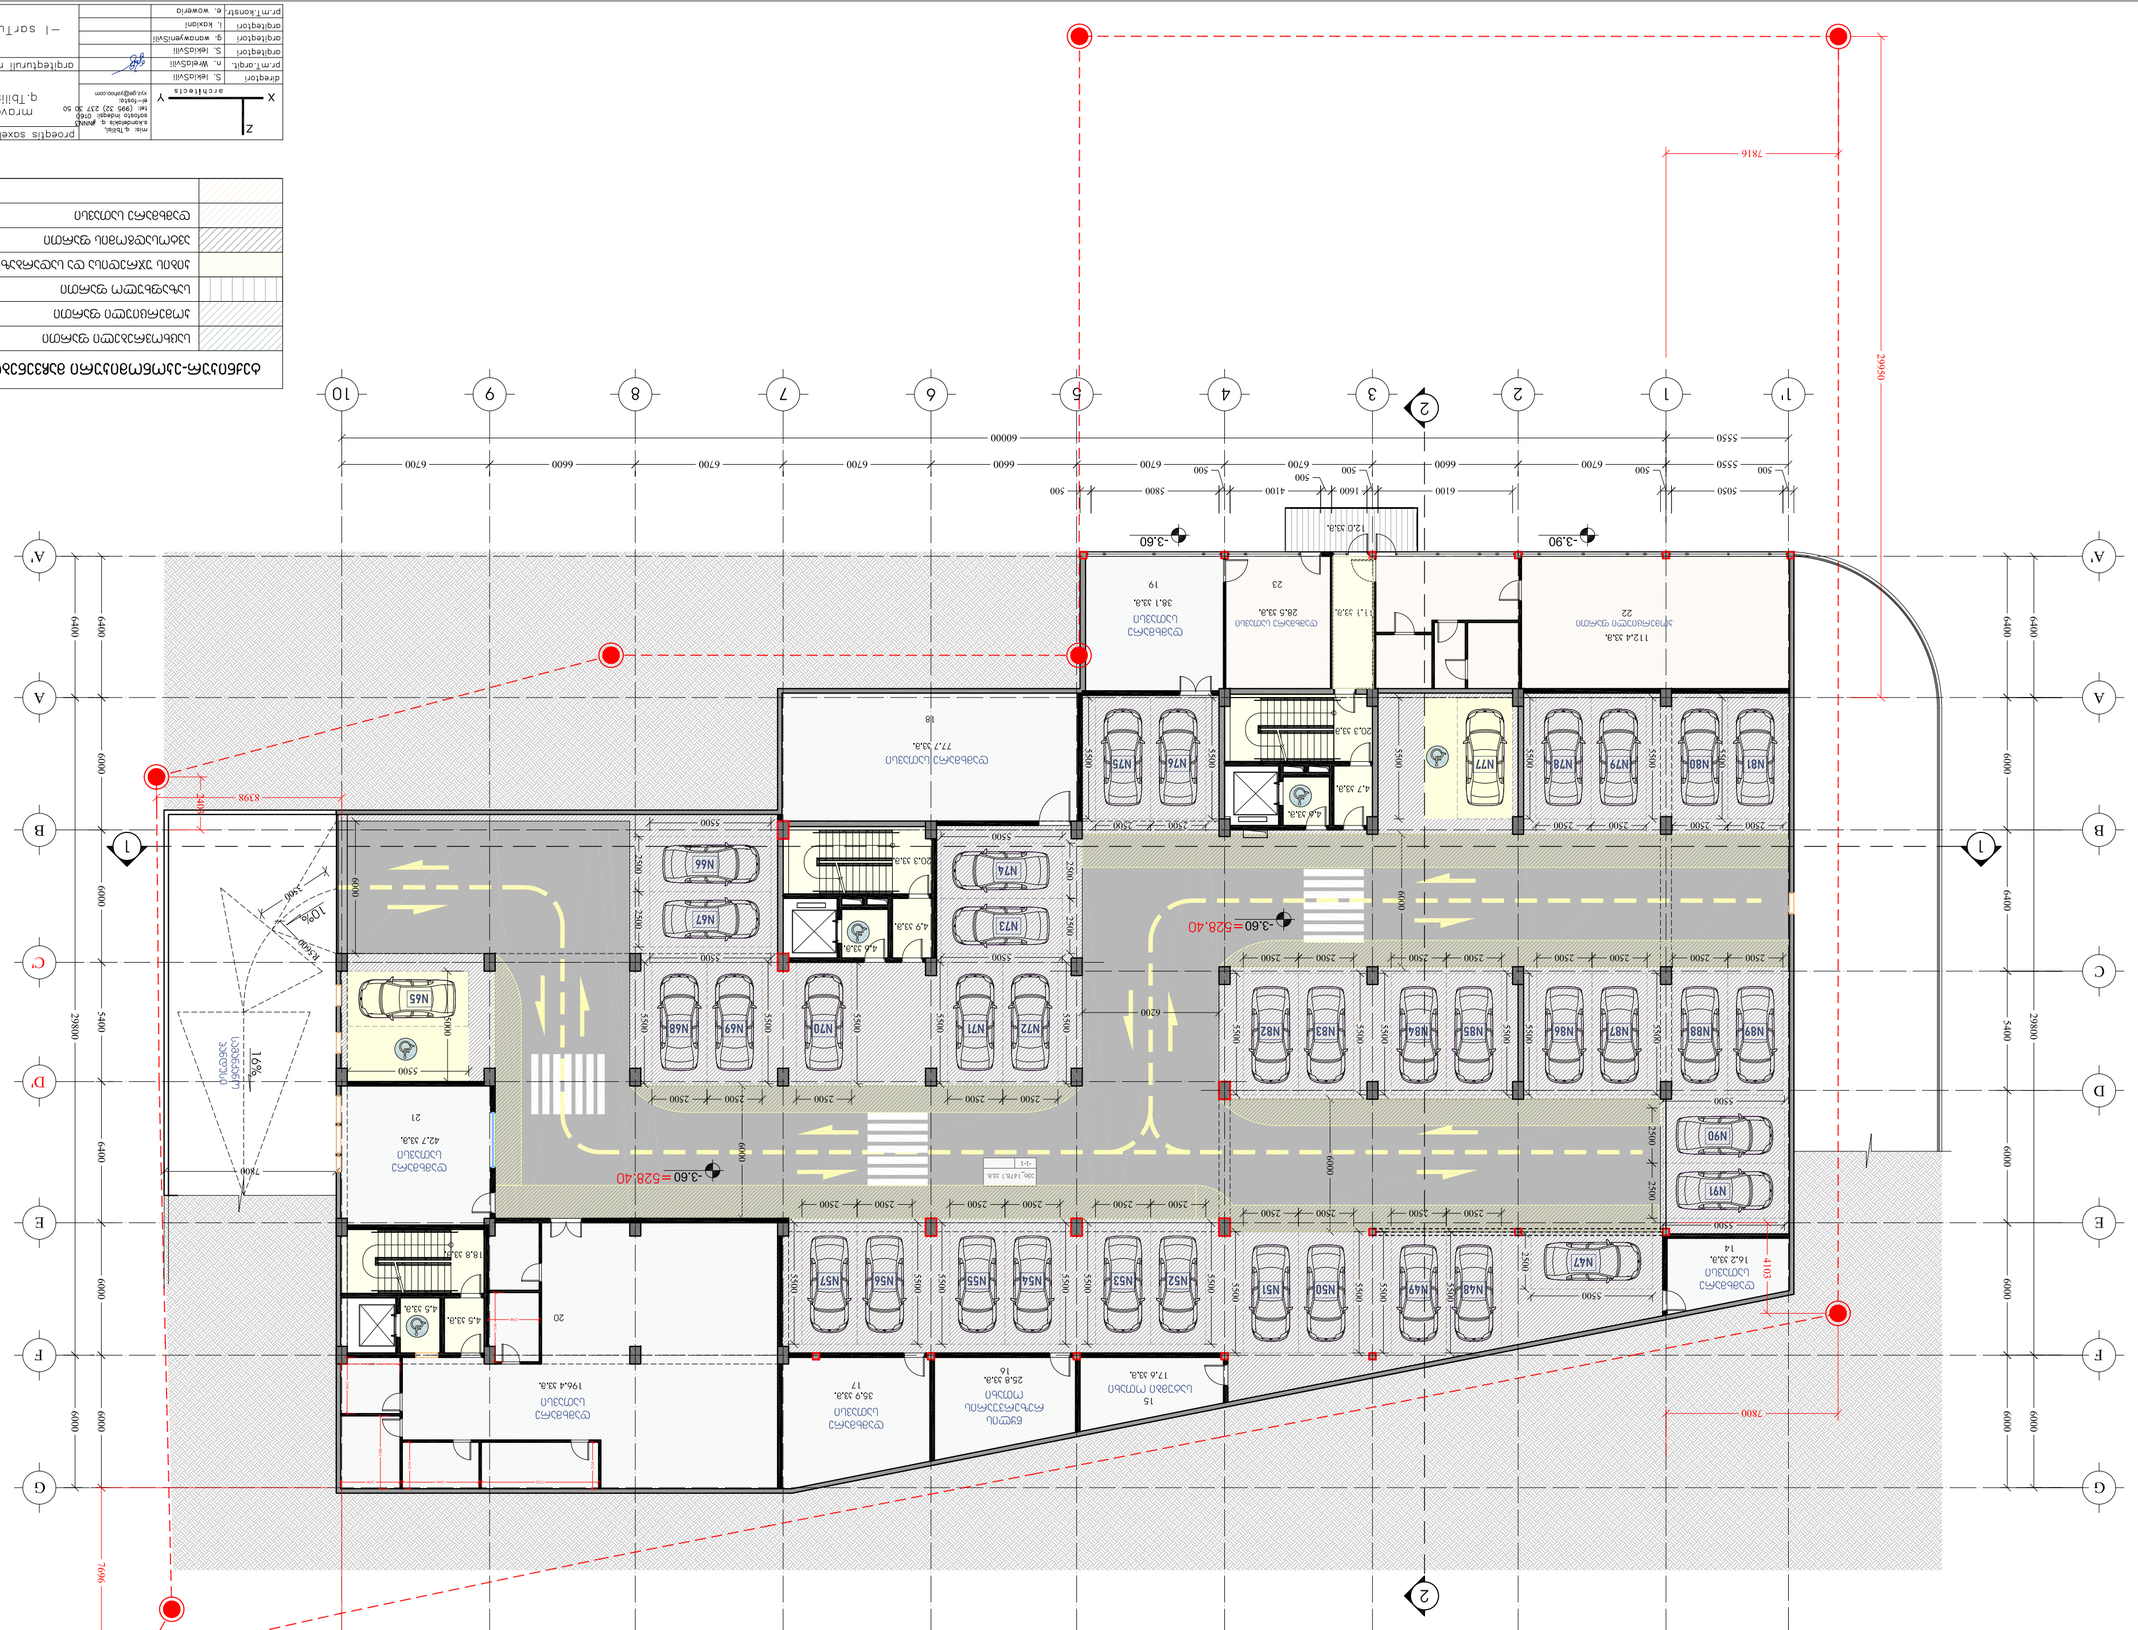
-3.60=528.40
-3.90
-3.60
-3.60=528.40
-3.60=528.40
N47
N48
N49
N50
N51
N52
N53
N54
N55
N56
N57
N58
N59
N60
N61
N62
N63
N64
N65
N66
N67
N68
N69
N70
N71
N72
N73
N74
N75
N76
N77
N78
N79
N80
N81
N82
N83
N84
N85
N86
N87
N88
N89
N90
N91
1
2
3
4
5
6
7
8
9
10
1'
A
B
C
D
E
F
G
A'
C'
D'
16%
10%
7816
29960
8398
7900
8932
7904
6000
5500
6400
6600
5400
29800
6200
4100
1600
5800
5050
6100
500
2500
6700
5550
1124 კვ.მ.
მუშაკთა ოთახი
22








	_

II სართულის გეგმა

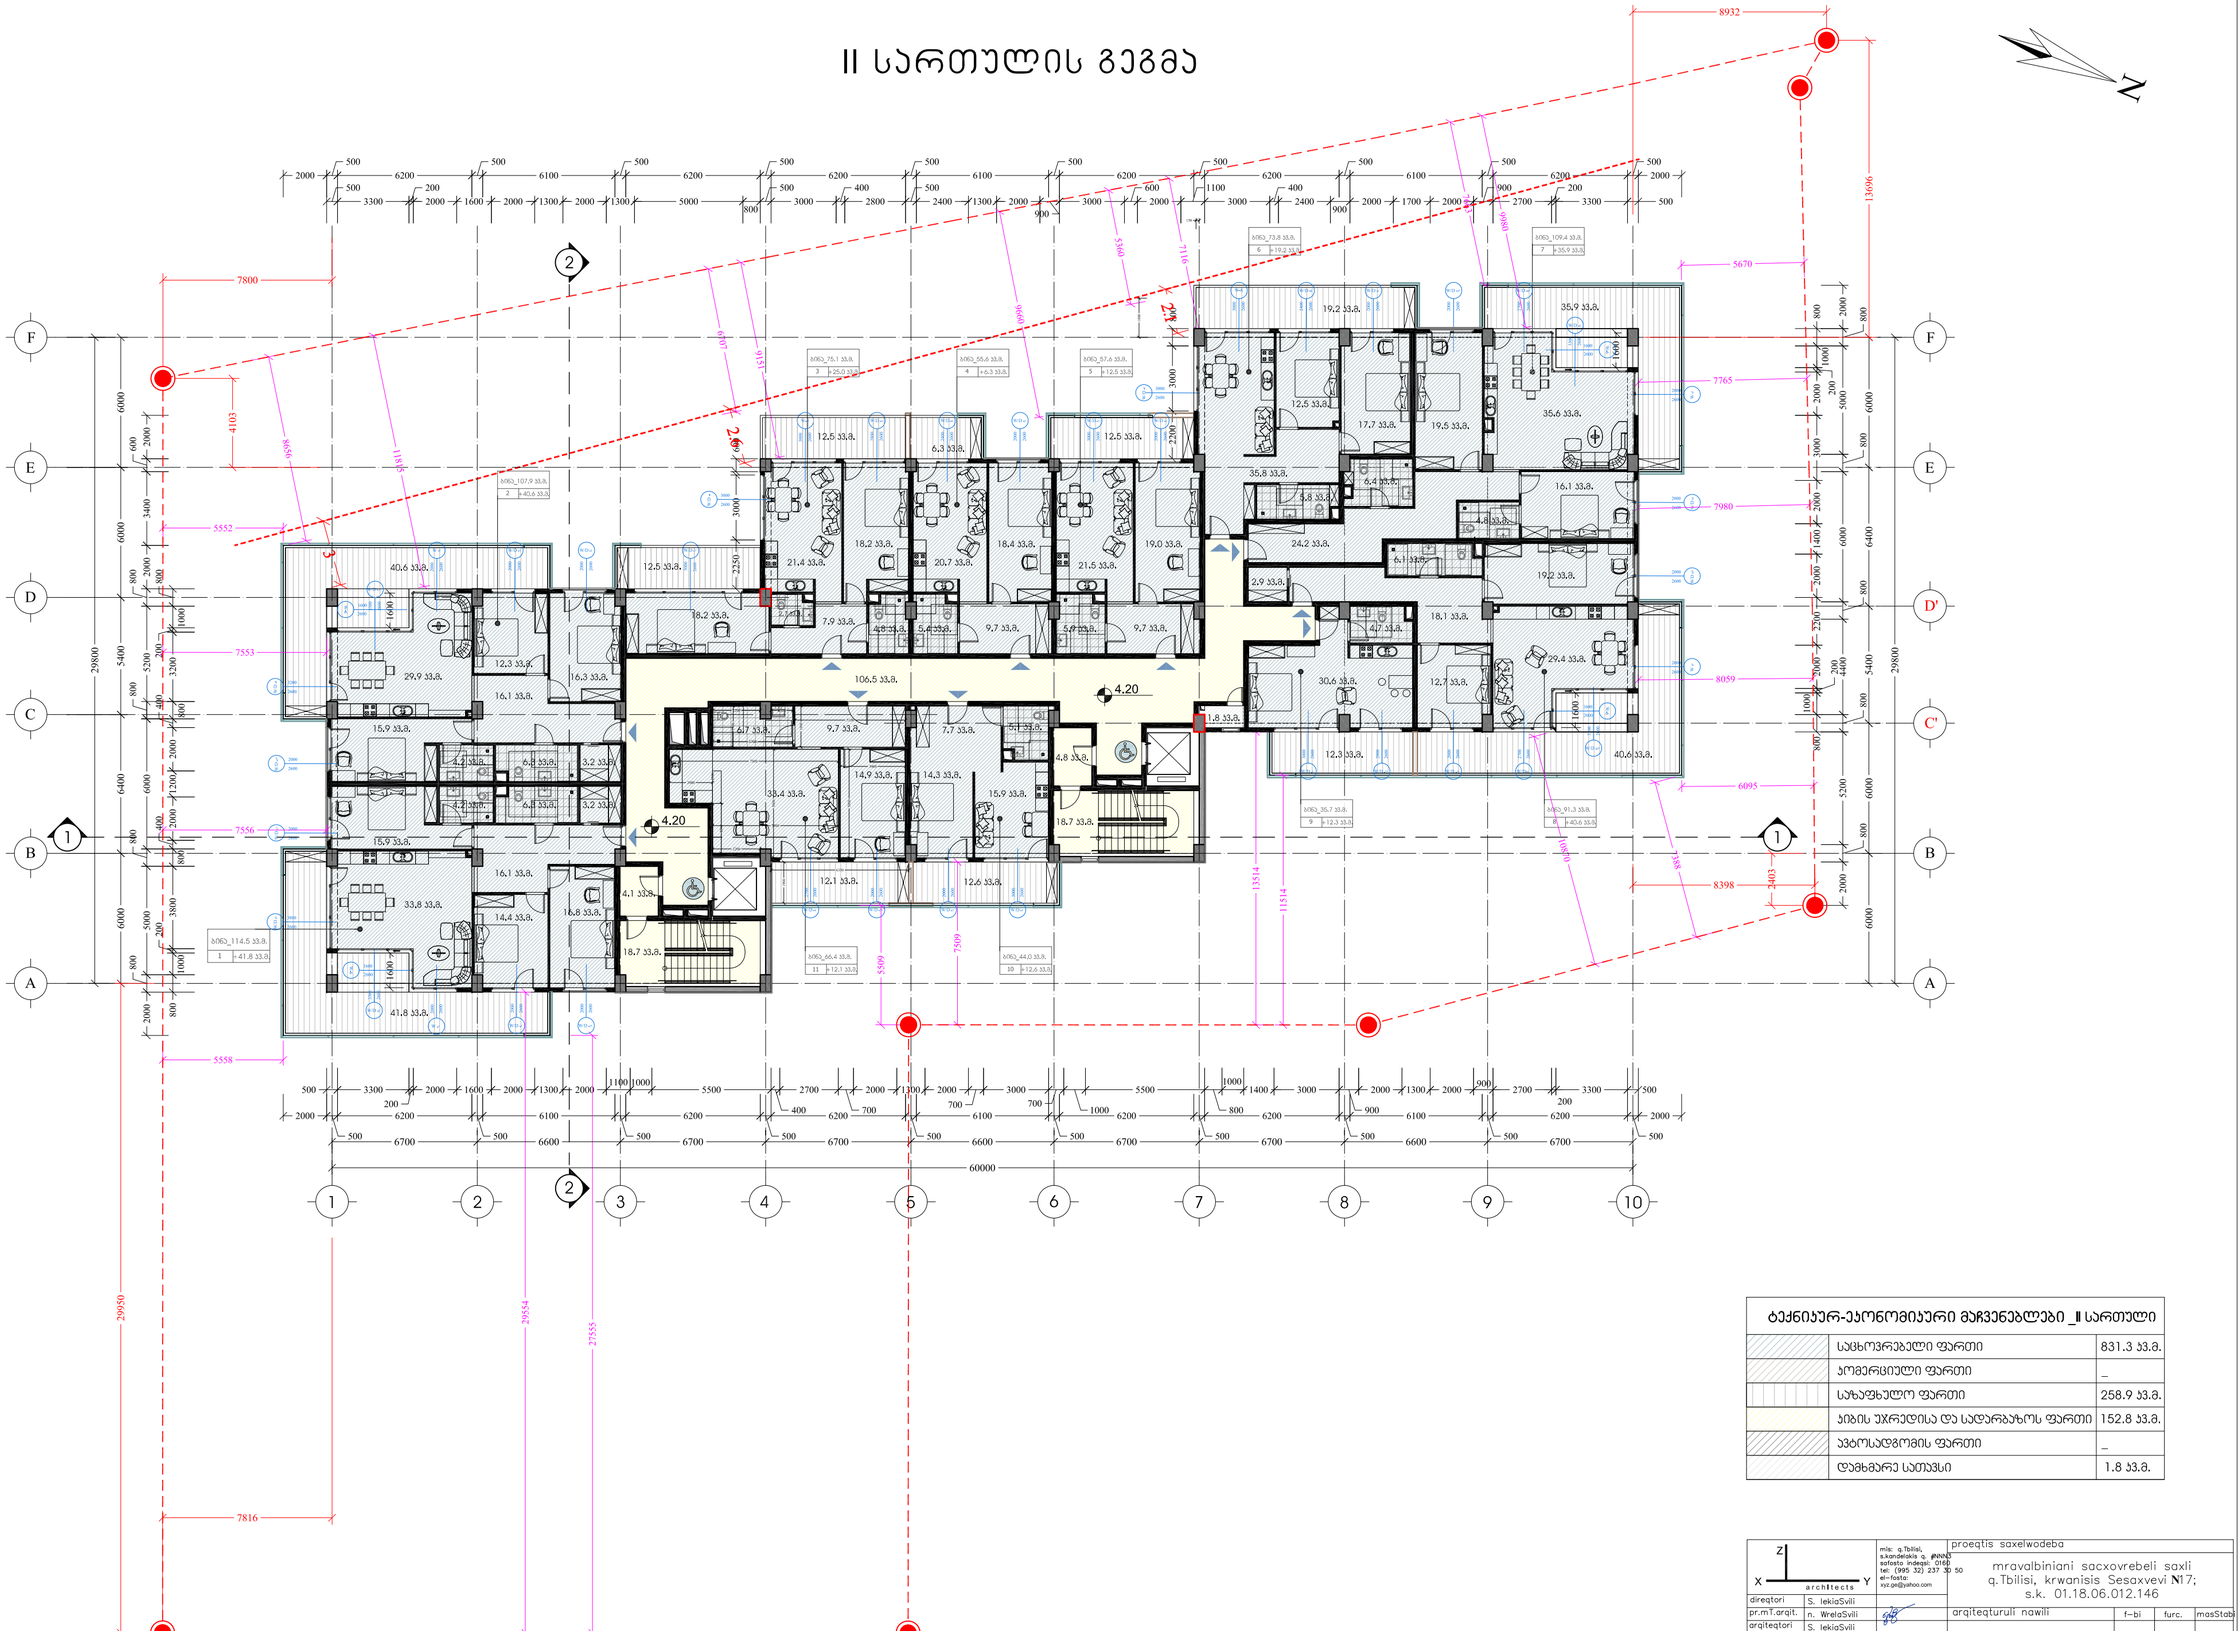


ტექნიკურ-ეკონომიკური მაჩვენებლები _II სართული

	საცხოვრებელი ფართი	831.3 კ.მ.
	კომერციული ფართი	_
	საზაფხულო ფართი	258.9 კ.მ.
	კიბის უჯრედისა და სადარბაზოს ფართი	152.8 კ.მ.
	ავტოსადგომის ფართი	_
	დამხმარე სათავსი	1.8 კ.მ.

direqtori	S. lekiaSvili		proeqtis saxelwodeba	
pr.mT.arqit.	n. WrelaSvili		mravalbiniani sacxovrebeli saxli q.Tbilisi, krwanisis Sesaxvevi №17; s.k. 01.18.06.012.146	
arqiteqtori	S. lekiaSvili			
arqiteqtori	g. wanavyeniSvili		arqiteqturuli nawili	f–bi / furc. / masStab
arqiteqtori	l. kaxiani		II sarTulis gegma	1:200
pr.mT.konstr.	e. woweria		stadia	

mis: q.Tbilisi, s.kandelakis q. #N#N#
safosto indeqsi, 0160
tel: (995 32) 237 30 50
el–fosta: xyz.ge@yahoo.com

III სართულის გეგმა

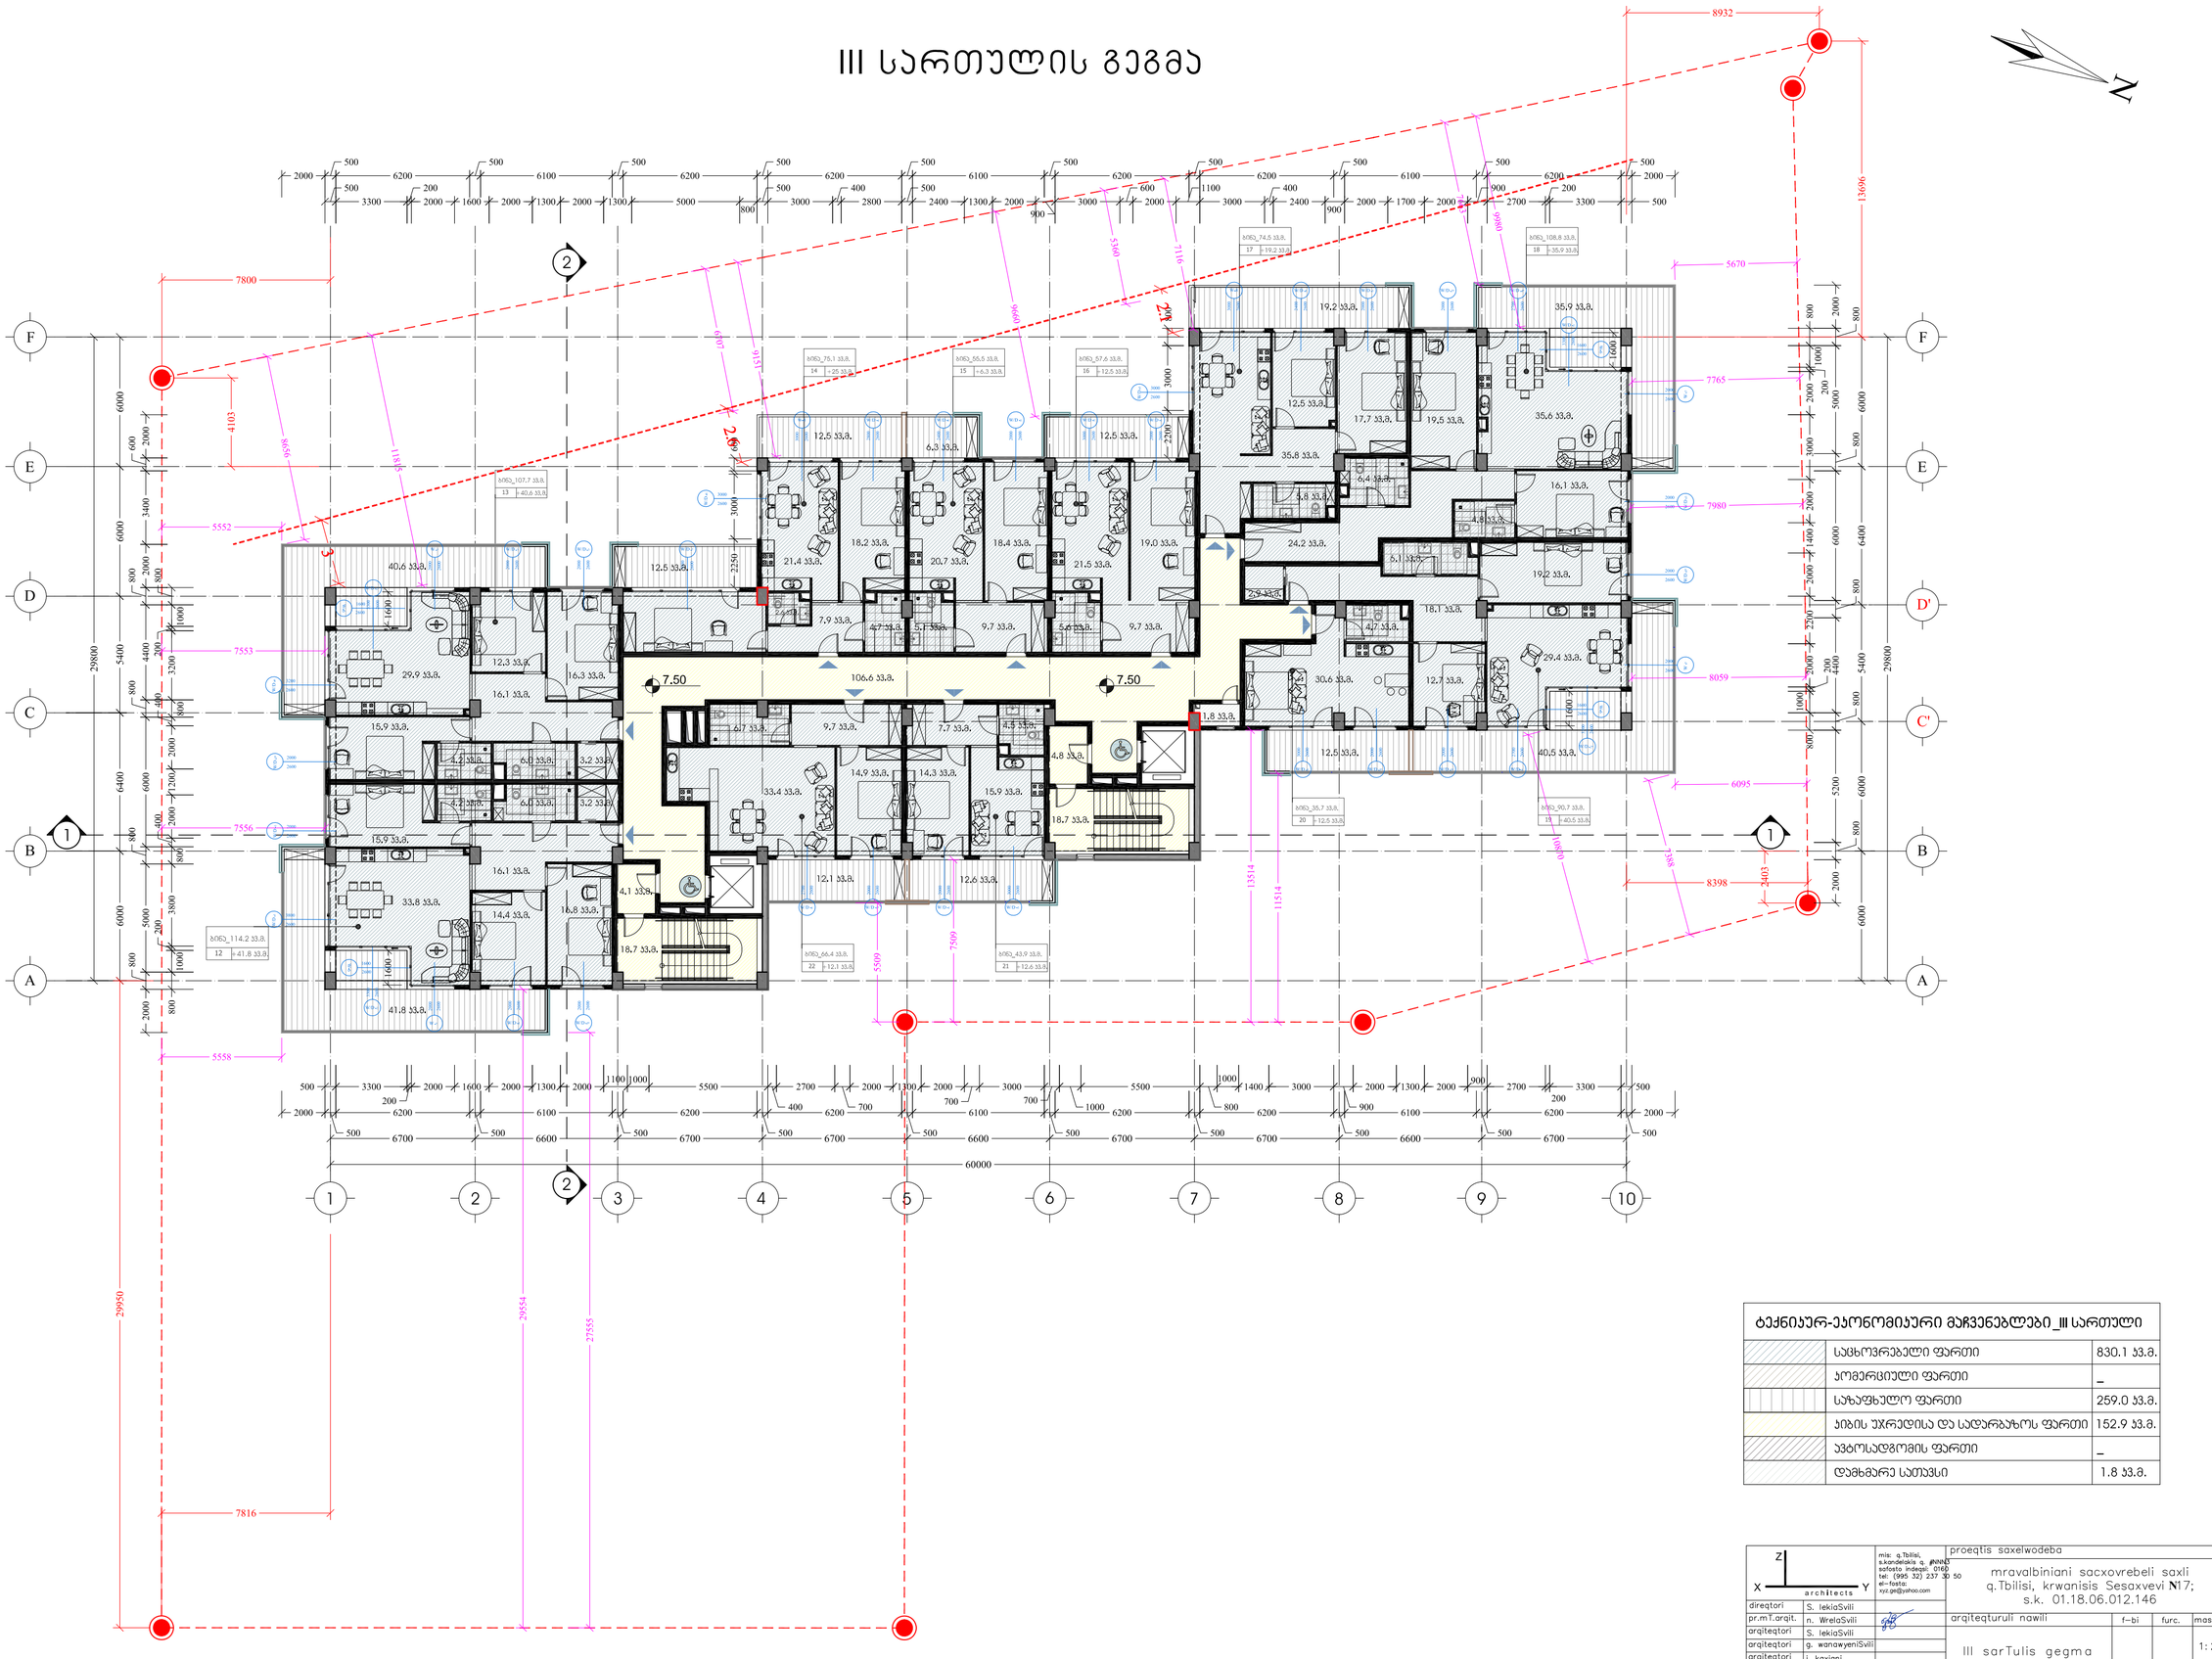


ტექნიკურ-ეკონომიკური მაჩვენებლები _III სართული

	საცხოვრებელი ფართი	830.1 მ.მ.
	კომერციული ფართი	_
	საზაფხულო ფართი	259.0 მ.მ.
	აივის უკრედისა და სადარბაზოს ფართი	152.9 მ.მ.
	ავტოსადგომის ფართი	_
	დამხმარე სათავსი	1.8 მ.მ.

direqtori	S. lekiaSvili		proeqtis saxelwodeba		
pr.mT.arqit.	n. WrelaSvili		mravalbiniani sacxovrebeli saxli q.Tbilisi, krwanisis Sesaxvevi №17; s.k. 01.18.06.012.146		
arqiteqtori	S. lekiaSvili		arqiteqturuli nawili	f-bi	furc.
arqiteqtori	g. wanaweniSvili		III sarTulis gegma		1:200
arqiteqtori	i. kaxiani				
pr.mT.konstr.	e. woweria			stadia	

IV სართულის გეგმა

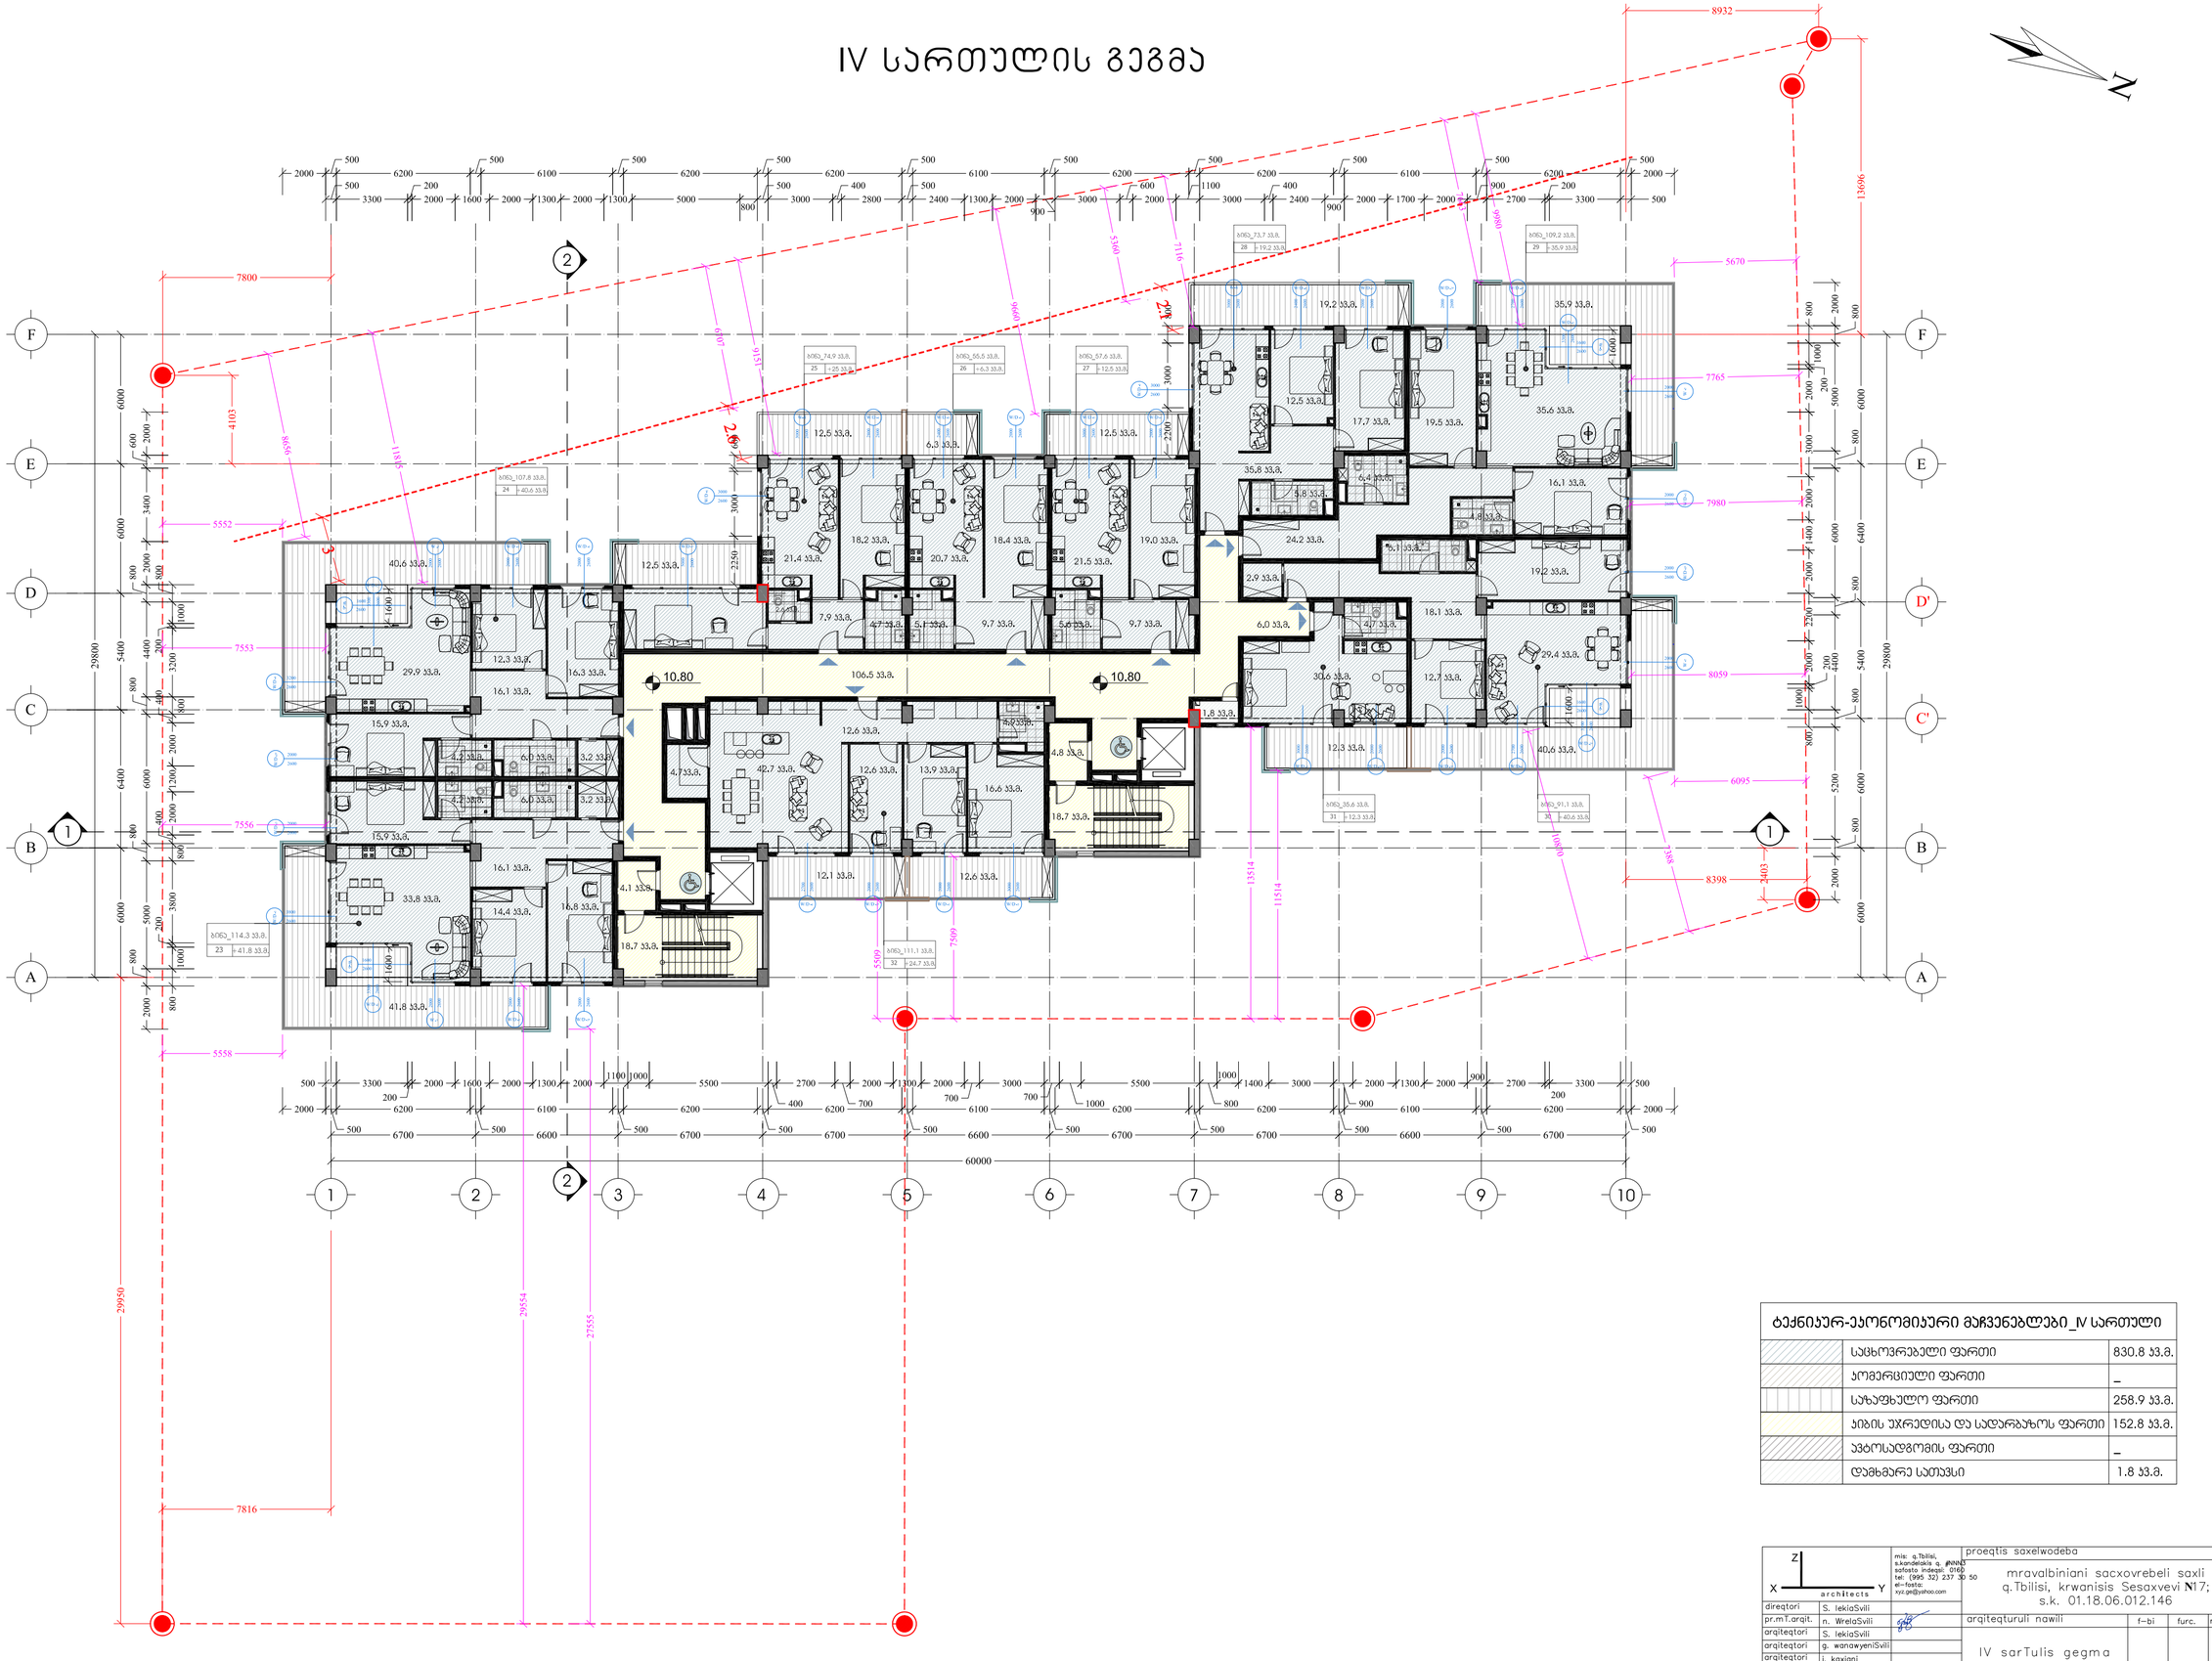

ტექნიკურ-ეკონომიკური მაჩვენებლები_IV სართული		
	საცხოვრებელი ფართი	830.8 კ.მ.
	პირის უკრედისა და სადარბაზოს ფართი	152.8 კ.მ.
	ავტოსადგომის ფართი	–
	დამხმარე სათავსი	1.8 კ.მ.

direqtori	S. lekiaSvili	mis: q.Tbilisi, s.kandelakis q. #NN43 safosto indeqsi: 0160 tel: (995 32) 237 30 50 el-fosta: xyz.ge@yahoo.com	proeqtis saxelwodeba: mravalbiniani sacxovrebeli saxli q.Tbilisi, krwanisis Sesaxvevi №17; s.k. 01.18.06.012.146
pr.mT.arqit.	n. WrelaSvili		
arqiteqtori	S. lekiaSvili		
arqiteqtori	g. wanawyeniSvili		arqiteqturuli nawili: IV sarTulis gegma
arqiteqtori	i. kaxiani		f-bi:
pr.mT.konstr.	e. woweria		furc.:
			masStabi: 1:200
			stadia





		V saTuis gegma	
			1:200
		stadia	



X Y Z

VI სართულის გეგმა

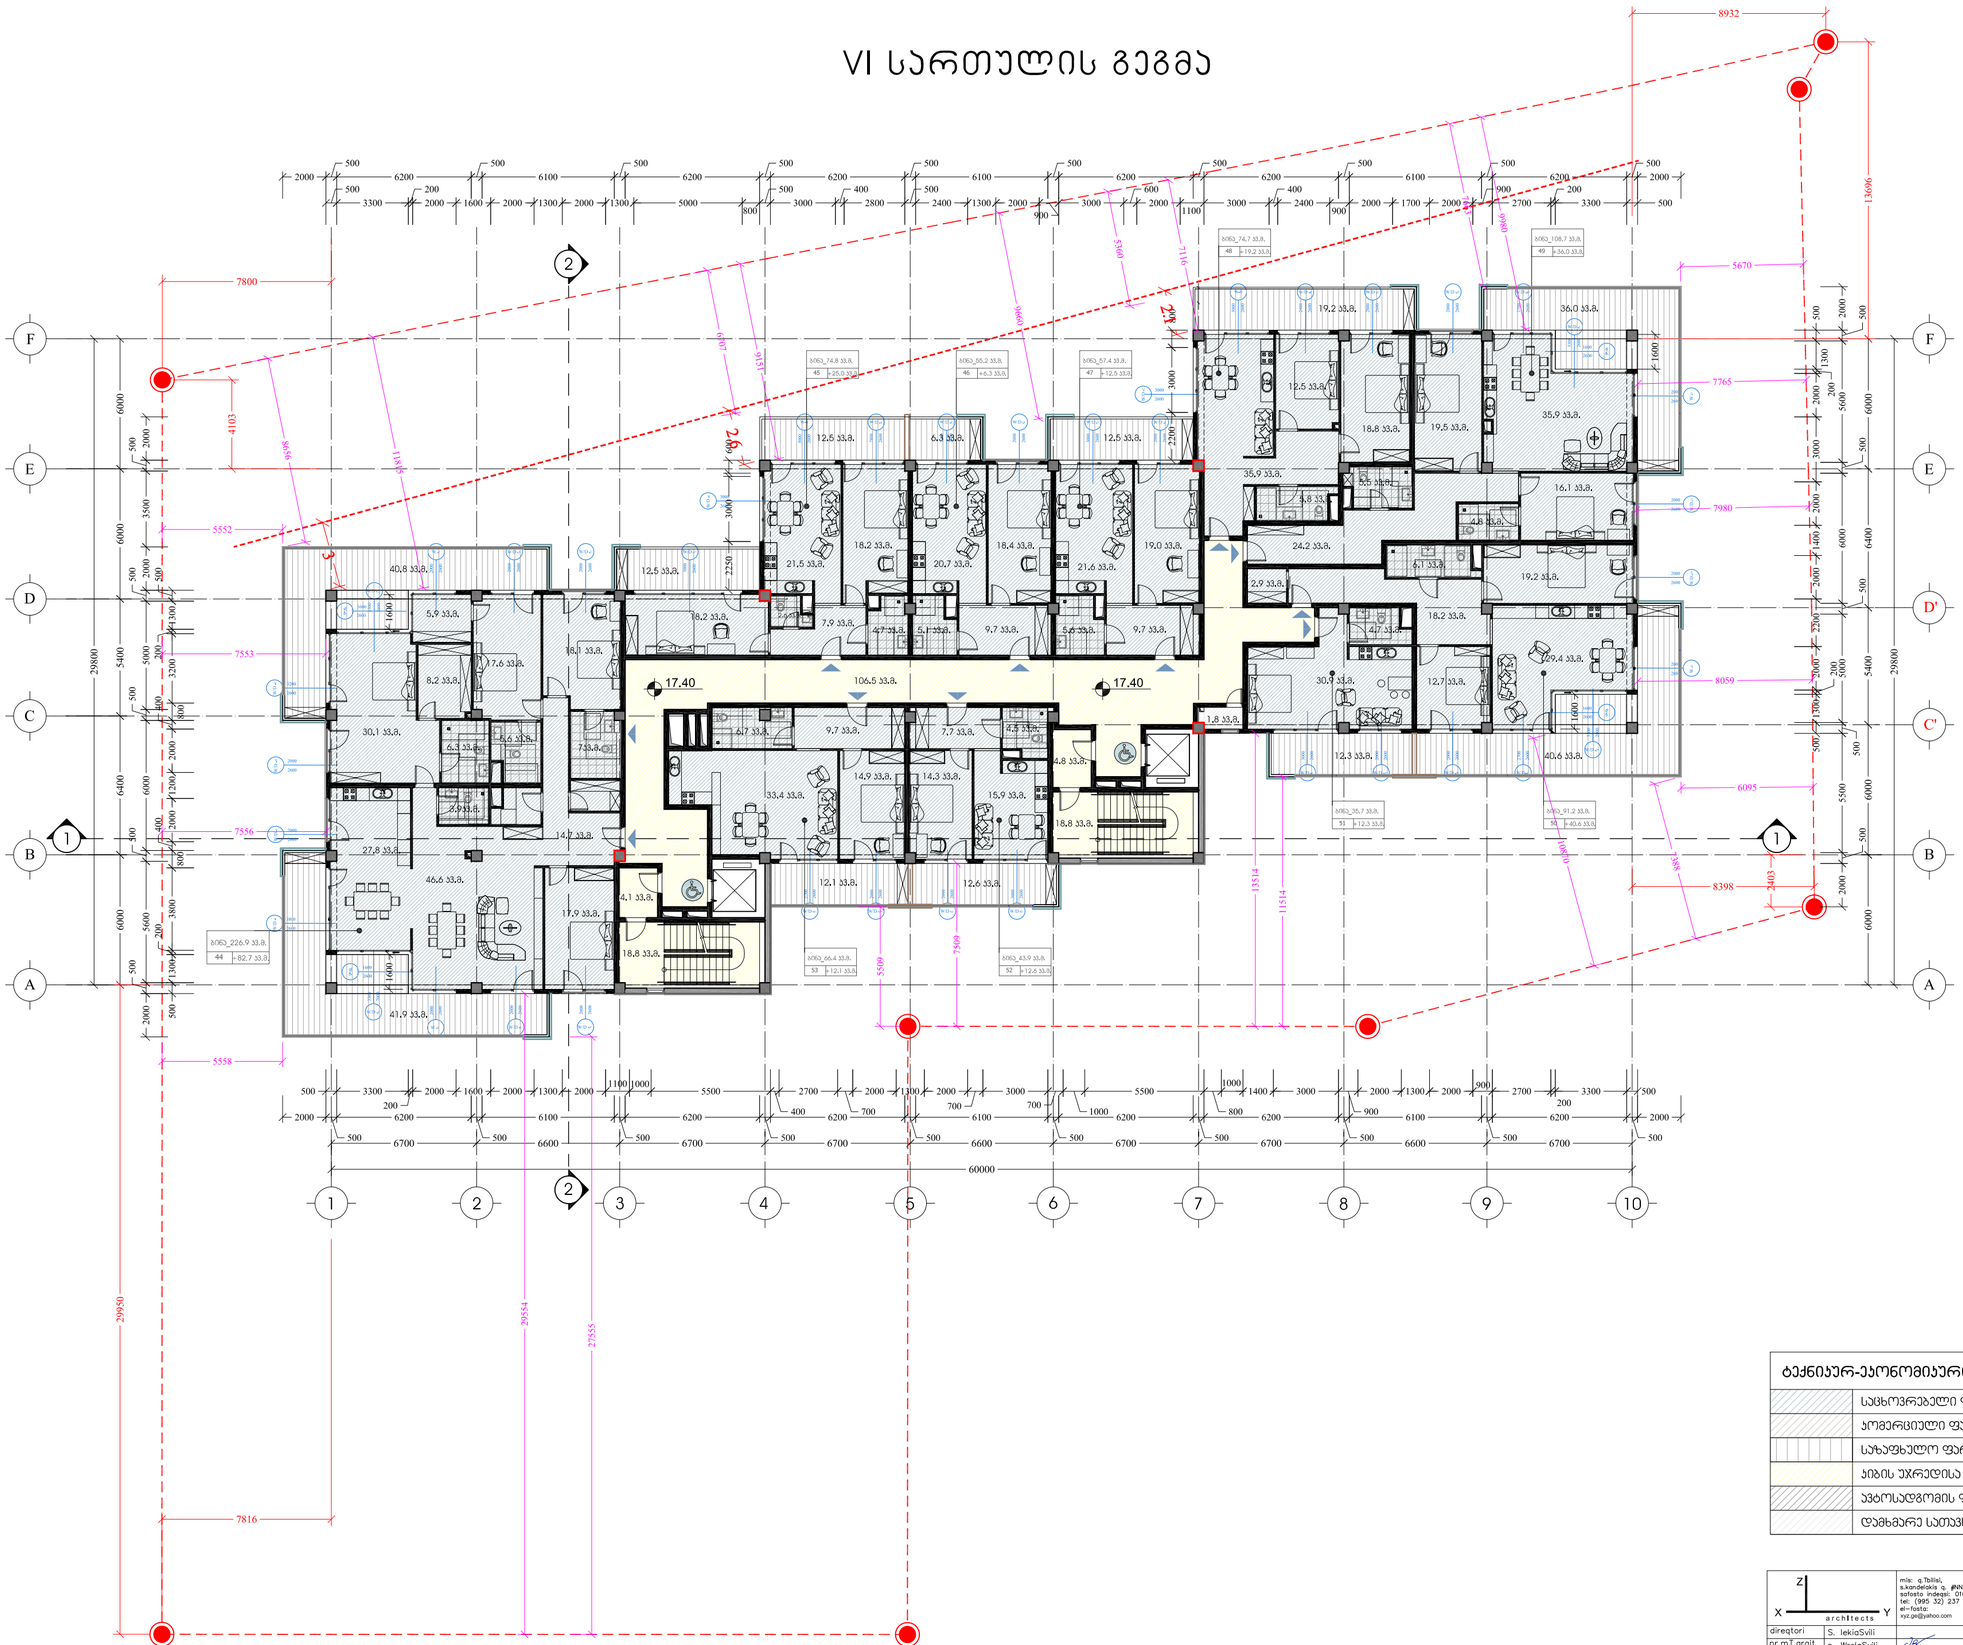


ტექნიკურ-ეკონომიკური მაჩვენებლები_VI სართული

	საცხოვრებელი ფართი	834.9 კ.მ.
	კომერციული ფართი	_
	საზაფხულო ფართი	259.3 კ.მ.
	კიბის უჯრედისა და სადარბაზოს ფართი	153.0 კ.მ.
	ავტოსადგომის ფართი	_
	დამხმარე სათავსი	1.8 კ.მ.

X Z Y architects		mis: q.Tbilisi, s.kandelakis q. #N/A5 sofasto indexi: 0160 tel: (995 32) 237 30 50 el-fosta: xyz.ge@yahoo.com	proeqtis saxelwodeba
			mravalbiniani sacxovrebeli saxli q.Tbilisi, krwanisis Sesaxvevi N17; s.k. 01.18.06.012.146
direqtori	S. lekiaSvili		
pr.mT.arqit.	n. WrelaSvili		arqiteqturuli nawili / f–bi / furc. / masStabi
arqiteqtori	S. lekiaSvili		
arqiteqtori	g. wanawyeniSvili		VI sarTulis gegma / 1:200
arqiteqtori	i. kaxiani		
pr.mT.konstr	e. woweria		stadia

VII სართულის გეგმა

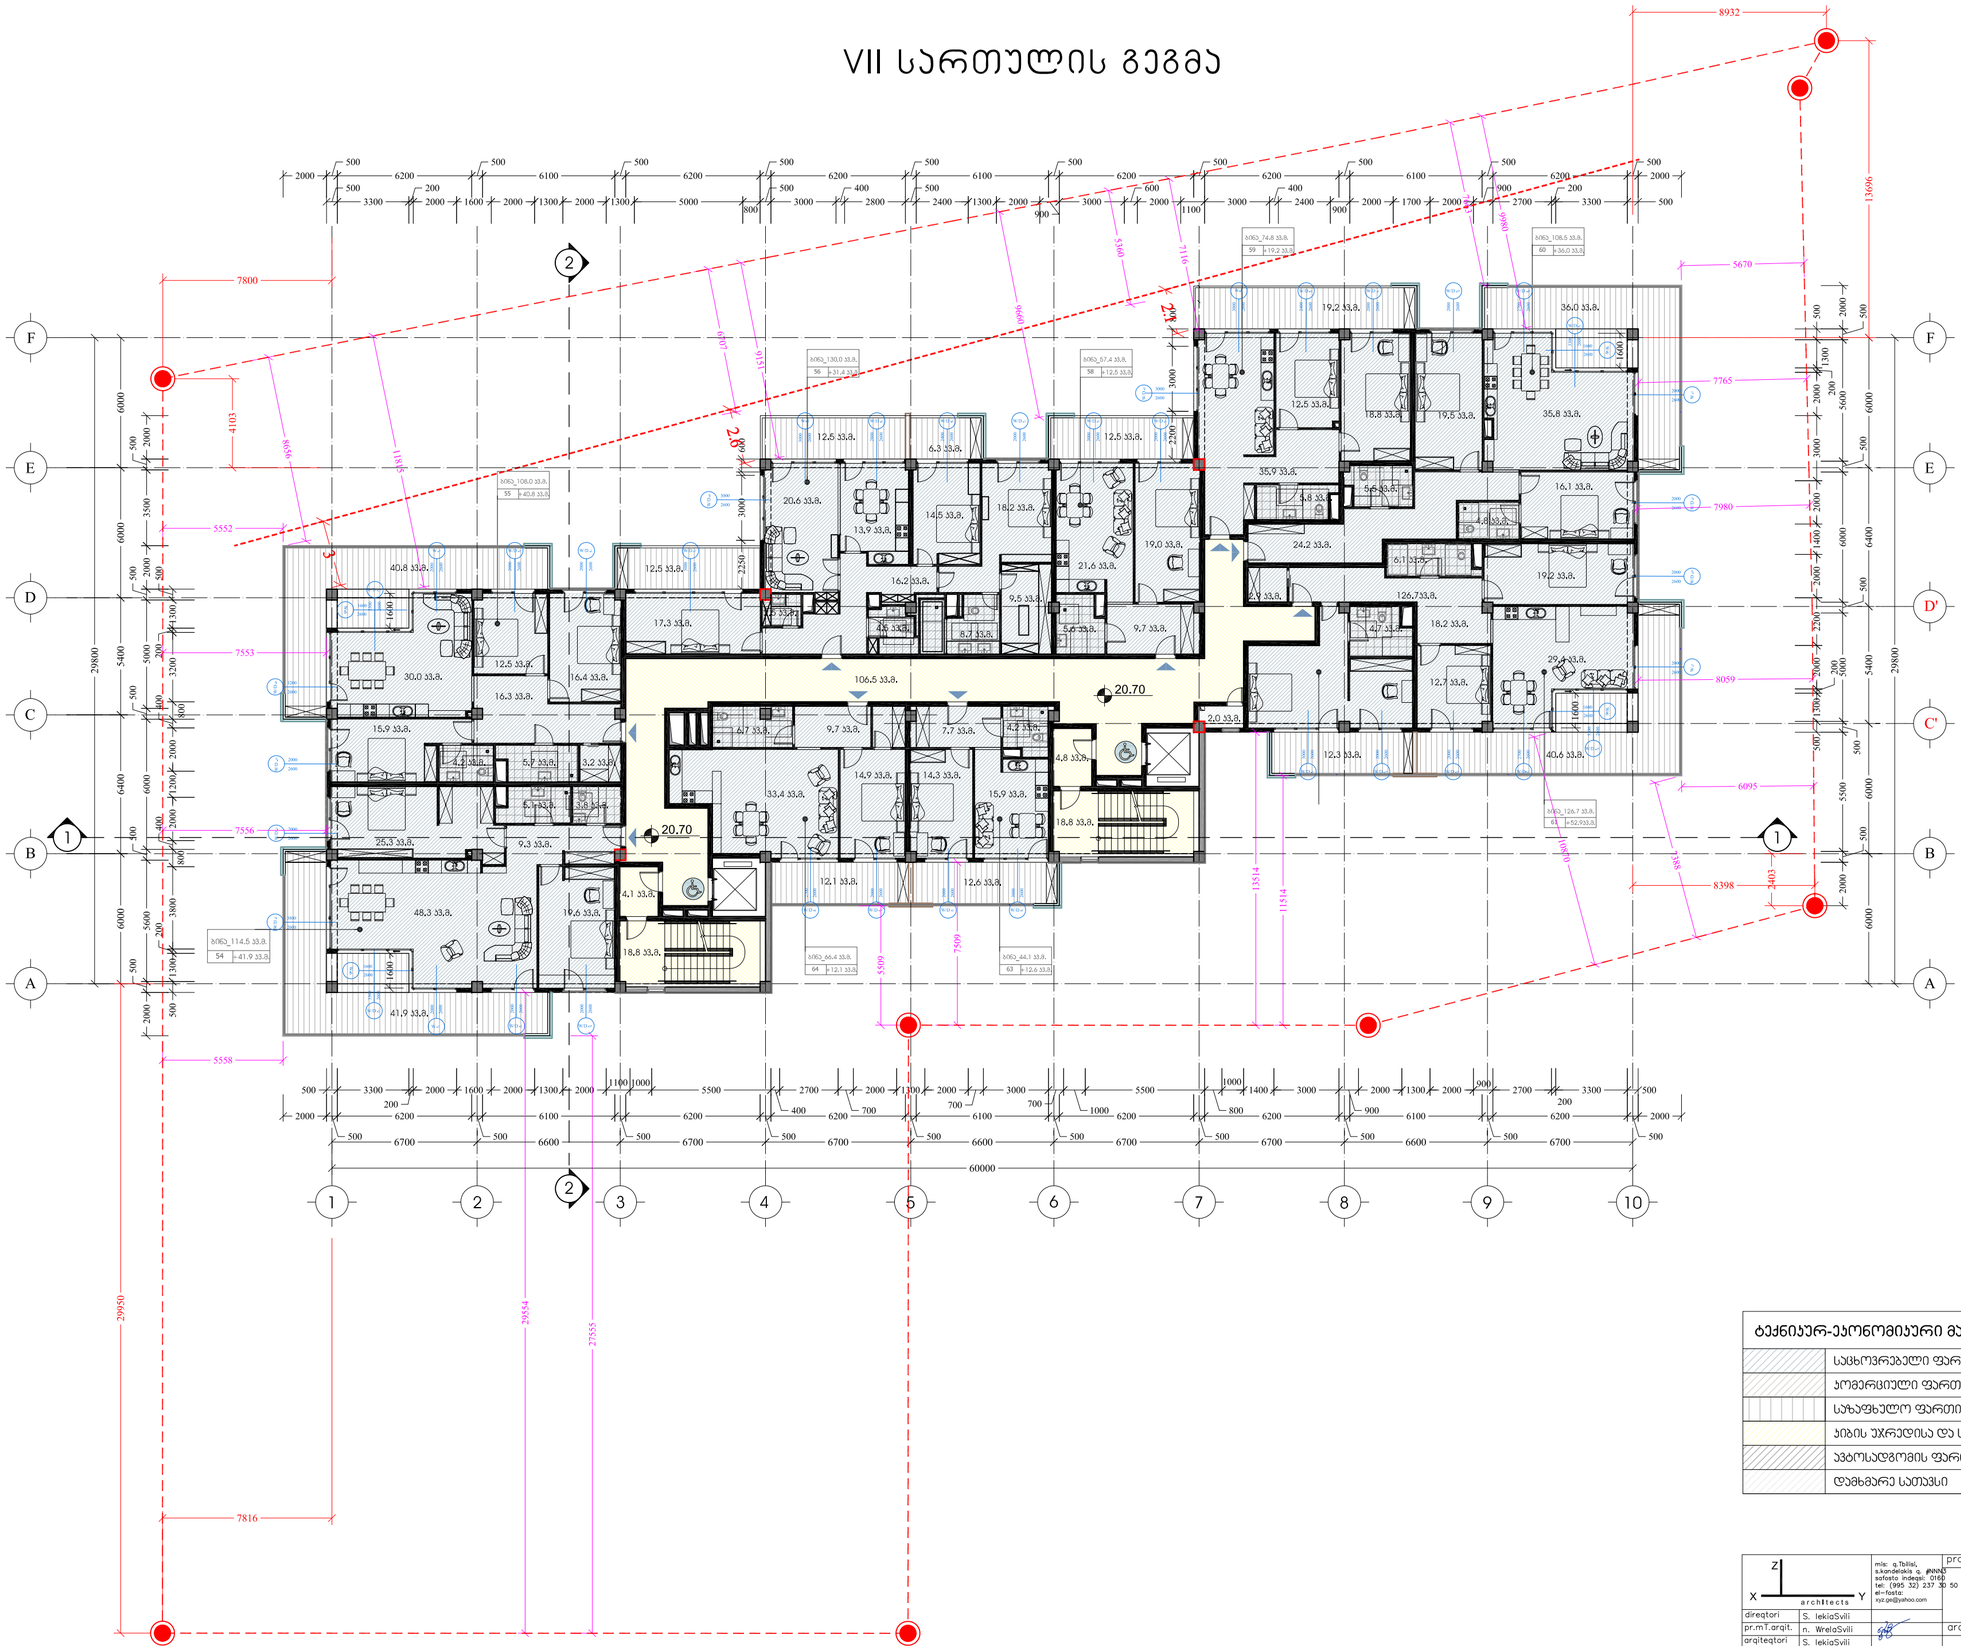


ტექნიკურ-ეკონომიკური მაჩვენებლები_VII სართული

	საცხოვრებელი ფართი	830.6 კ.მ.
	კომერციული ფართი	–
	საზაფხულო ფართი	259.6კ.მ.
	კიბის უჯრედისა და სადარბაზოს ფართი	153.0 კ.მ.
	ავტოსადგომის ფართი	–
	დამხმარე სათავსი	2.0 კ.მ.

Z / X / Y / architects		mis: q.Tbilisi, s.kanonierebis q. #N#N#5 safosto indeqsi. 0160 tel: (995 32) 237 30 50 el-fosta: xyz.ge@yahoo.com	proeqtis saxelwodeba: mravalbiniani sacxovrebeli saxli q.Tbilisi, krwanisis Sesaxvevi №17; s.k. 01.18.06.012.146	
direqtori	S. lekiaSvili			
pr.mT.arqit.	n. WrelaSvili			
arqiteqtori	S. lekiaSvili			
arqiteqtori	g. wanawyeniSvili			
arqiteqtori	i. kaxiani			
pr.mT.konstr.	e. woweria			

arqiteqturuli nawili	f–bi	furc.	masStabi
VII sarTulis gegma			1:200
	stadia		

IX სართულის გეგმა

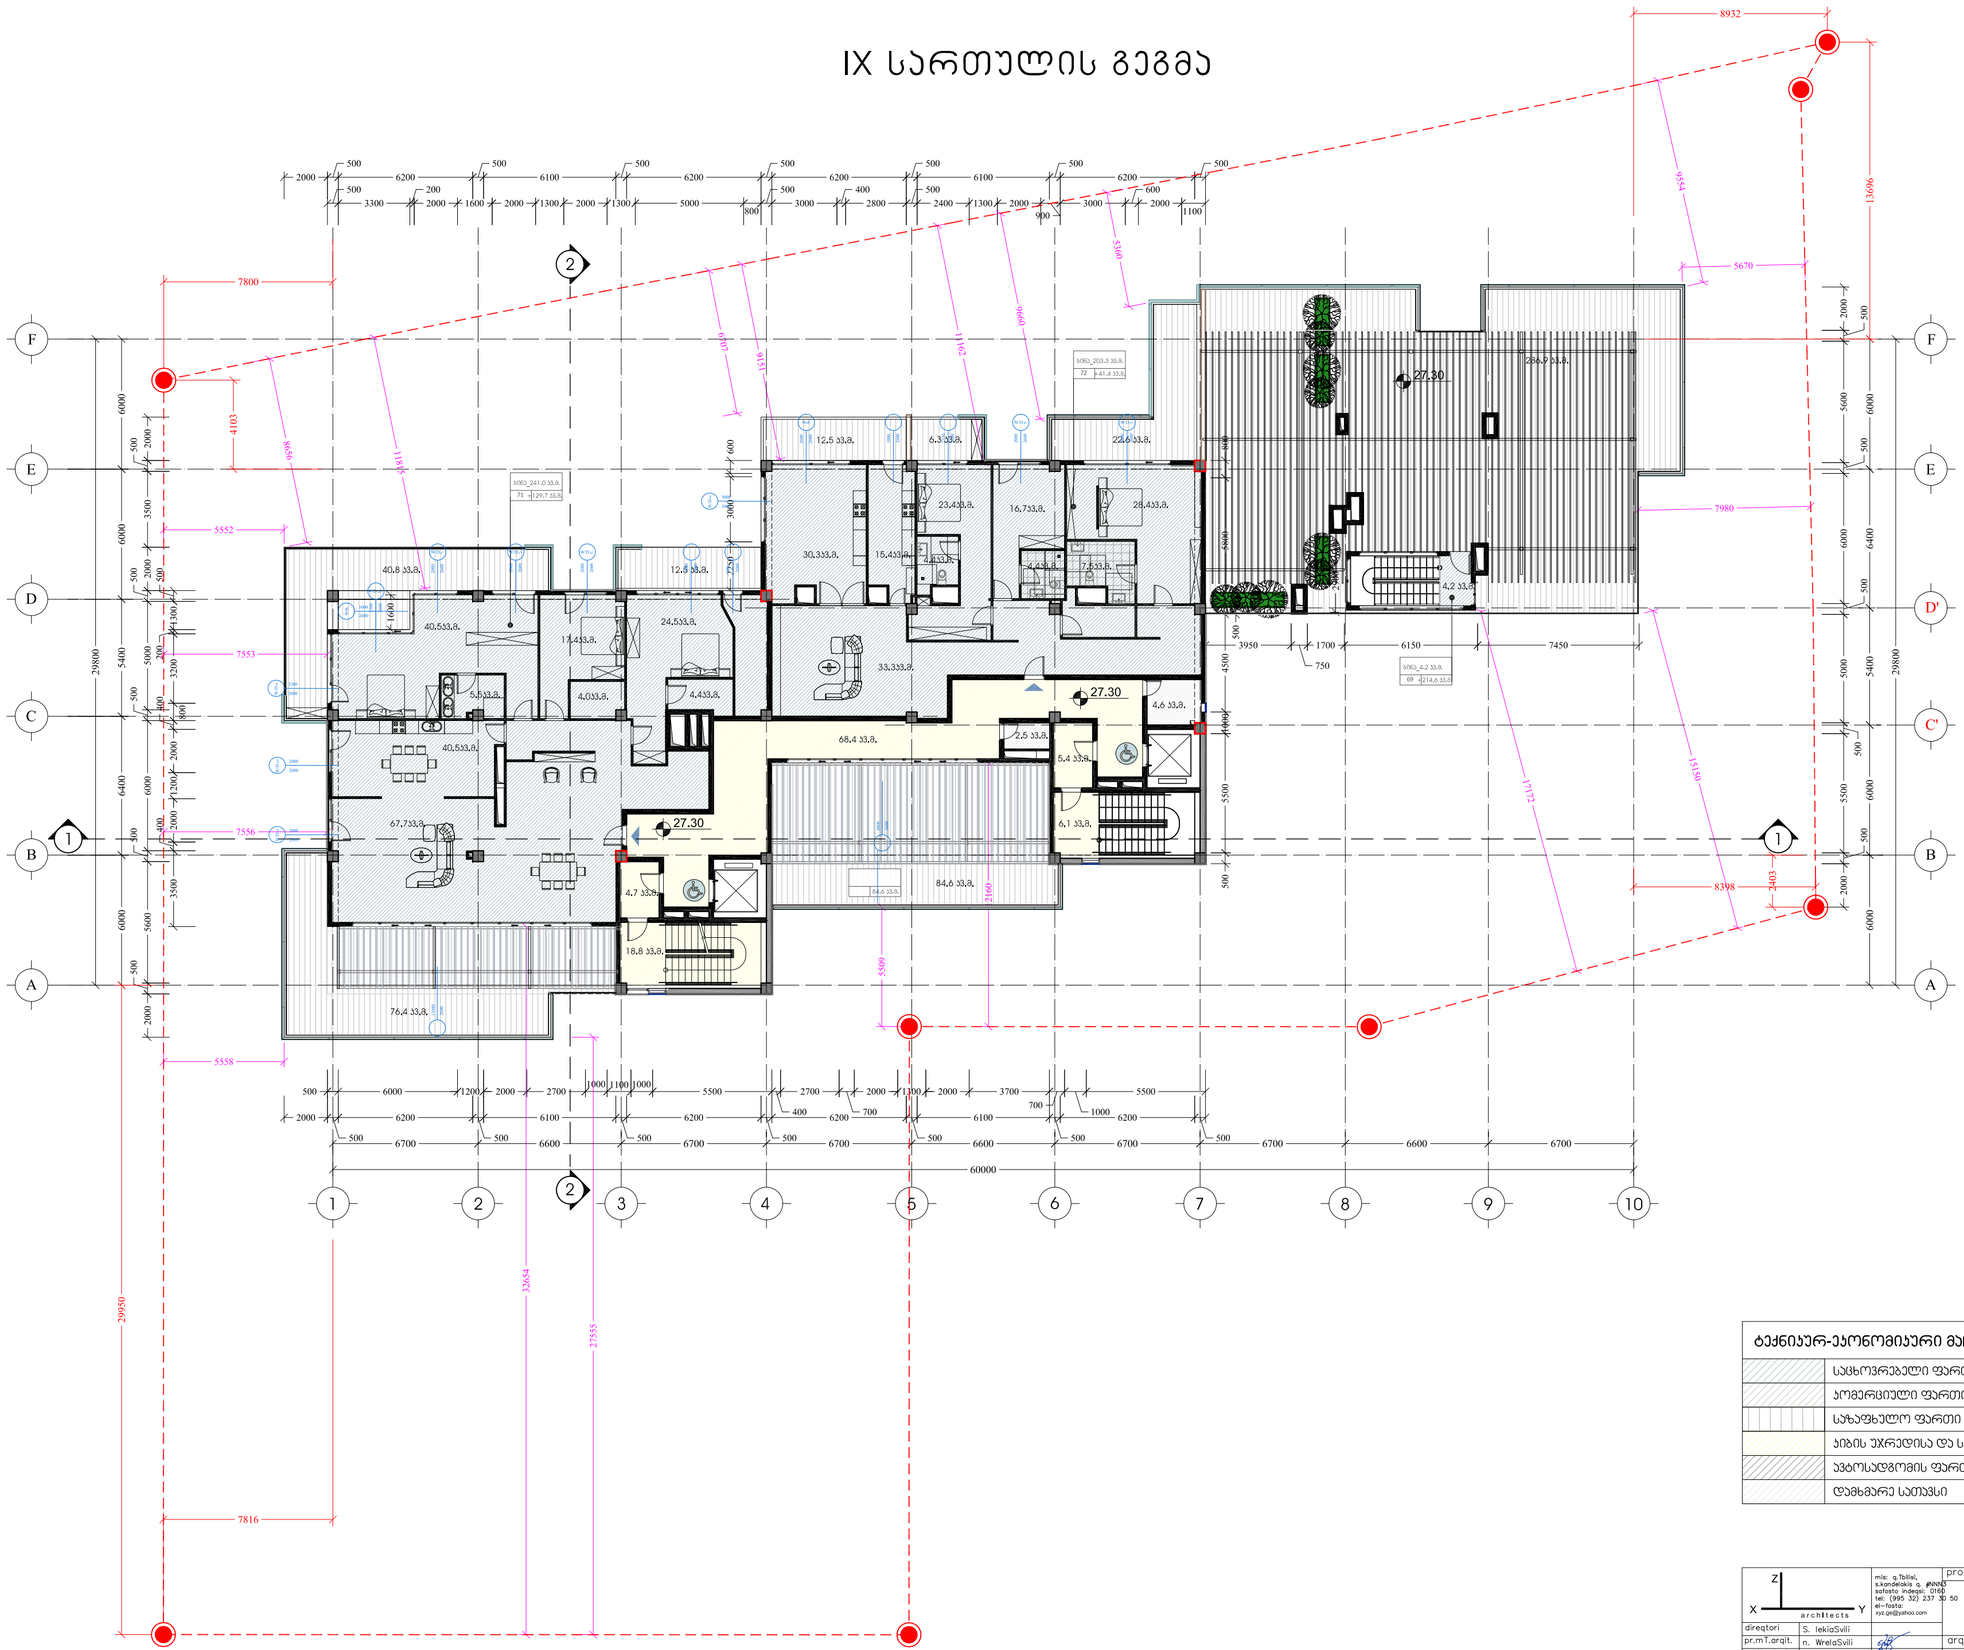

ტექნიკურ-ეკონომიკური მაჩვენებლები_IX სართული		
	საცხოვრებელი ფართი	444.3 კვ.მ.
	კომერციული ფართი	_
	საზაფხულო ფართი	542.6 კვ.მ.
	პირის უჯრედისა და სადარბაზოს ფართი	103.4 კვ.მ.
	ავტოსადგომის ფართი	_
	დამხმარე სათავსი	7.1 კვ.მ.

direqtori	S. lekiaSvili		
pr.mT.arqit.	n. WrelaSvili		
arqiteqtori	S. lekiaSvili		
arqiteqtori	g. wanawyeniSvili		
arqiteqtori	i. kaxiani		
pr.mT.konstr.	e. woweria		


mis: q.Tbilisi, s.kandelakia q. #NN43
sofasto indeqsi: 0160
tel: (995 32) 237 30 50
el-fosta: xiz.ge@yahoo.com

proeqtis saxelwodeba

mravalbiniani sacxovrebeli saxli
q.Tbilisi, krwanisis Sesaxvevi №17;
s.k. 01.18.06.012.146

arqiteqturuli nawili	f–bi	furc.	masStab
IX sarTulis gegma			1:200
	stadia		

სახურავის გეგმა

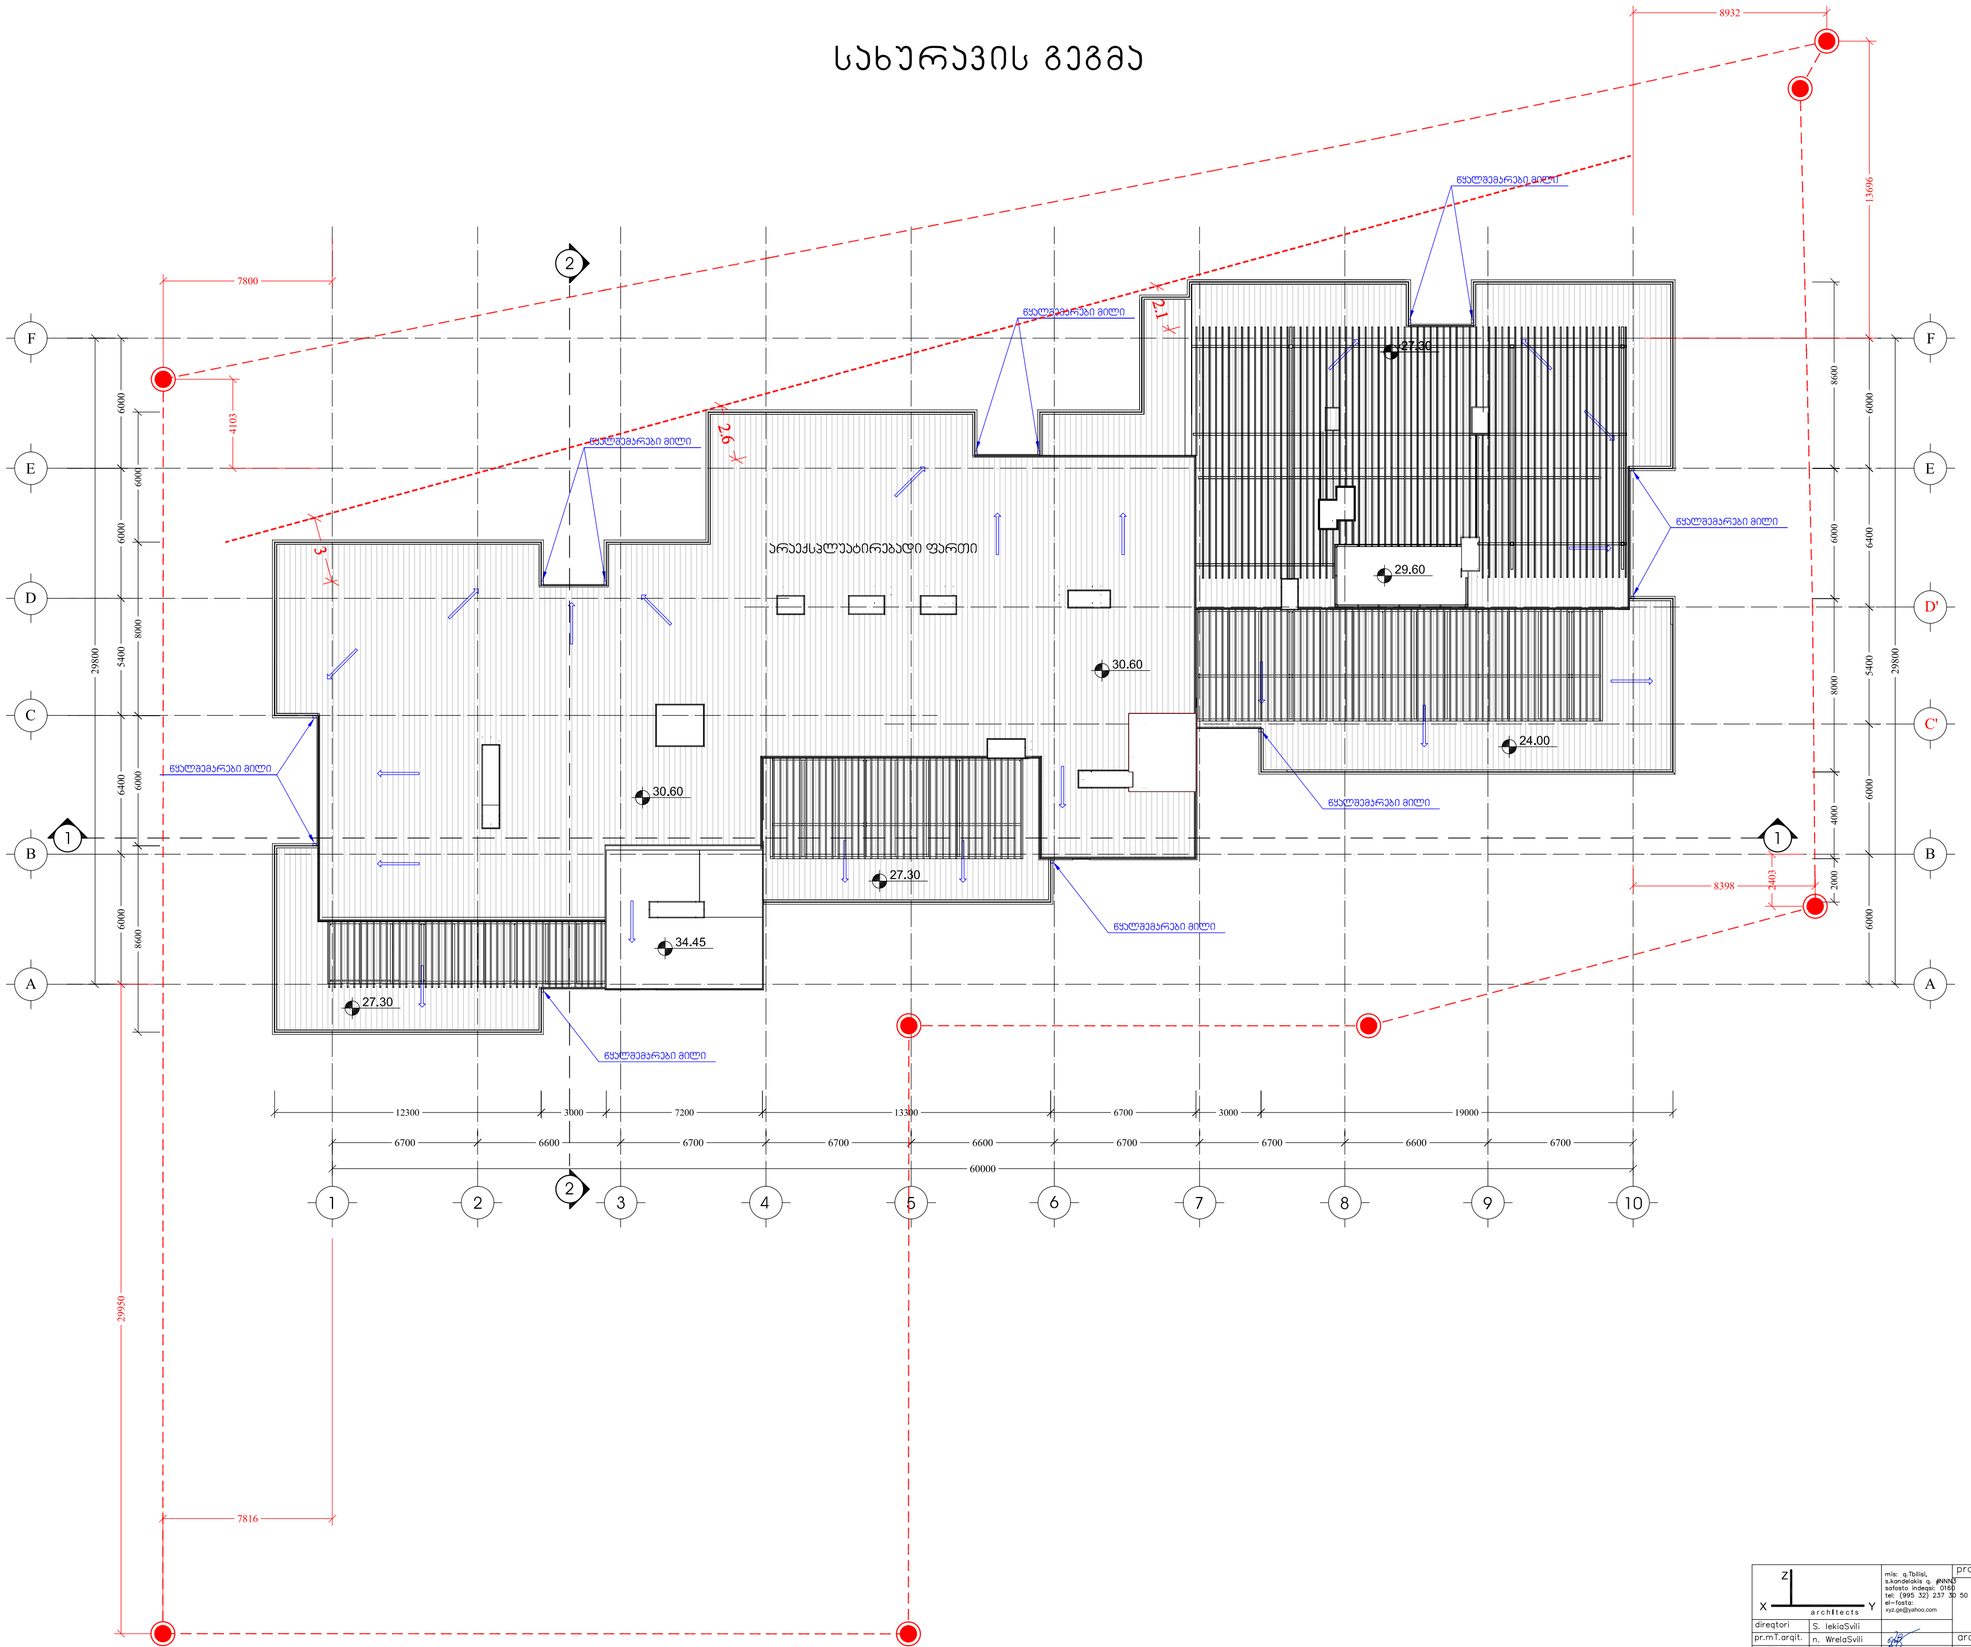

direqtori	S. lekiaSvili	mis: q.Tbilisi, s.kondakiis q. #N#N#5 safosto indeqsi, 0160 tel: (995 32) 237 30 50 el-fosta: xyz.ge@yahoo.com	proeqtis saxelwodeba
pr.mT.arqit.	n. WrelaSvili		mravalbiniani sacxovrebeli saxli q.Tbilisi, krwanisis Sesaxvevi №17; s.k. 01.18.06.012.146
arqiteqtori	S. lekiaSvili		arqiteqturuli nawili / f–bi / furc. / masStabi
arqiteqtori	g. wanawyeniSvili		saxuravis gegma / 1:200
arqiteqtori	l. kaxiani		
pr.mT.konstr.	e. woweria		stadia