
მონიტორი
4.8 მ
12.0 მ
3.0 მ

სარეკლამო მონიტორის განთავსების სქემა

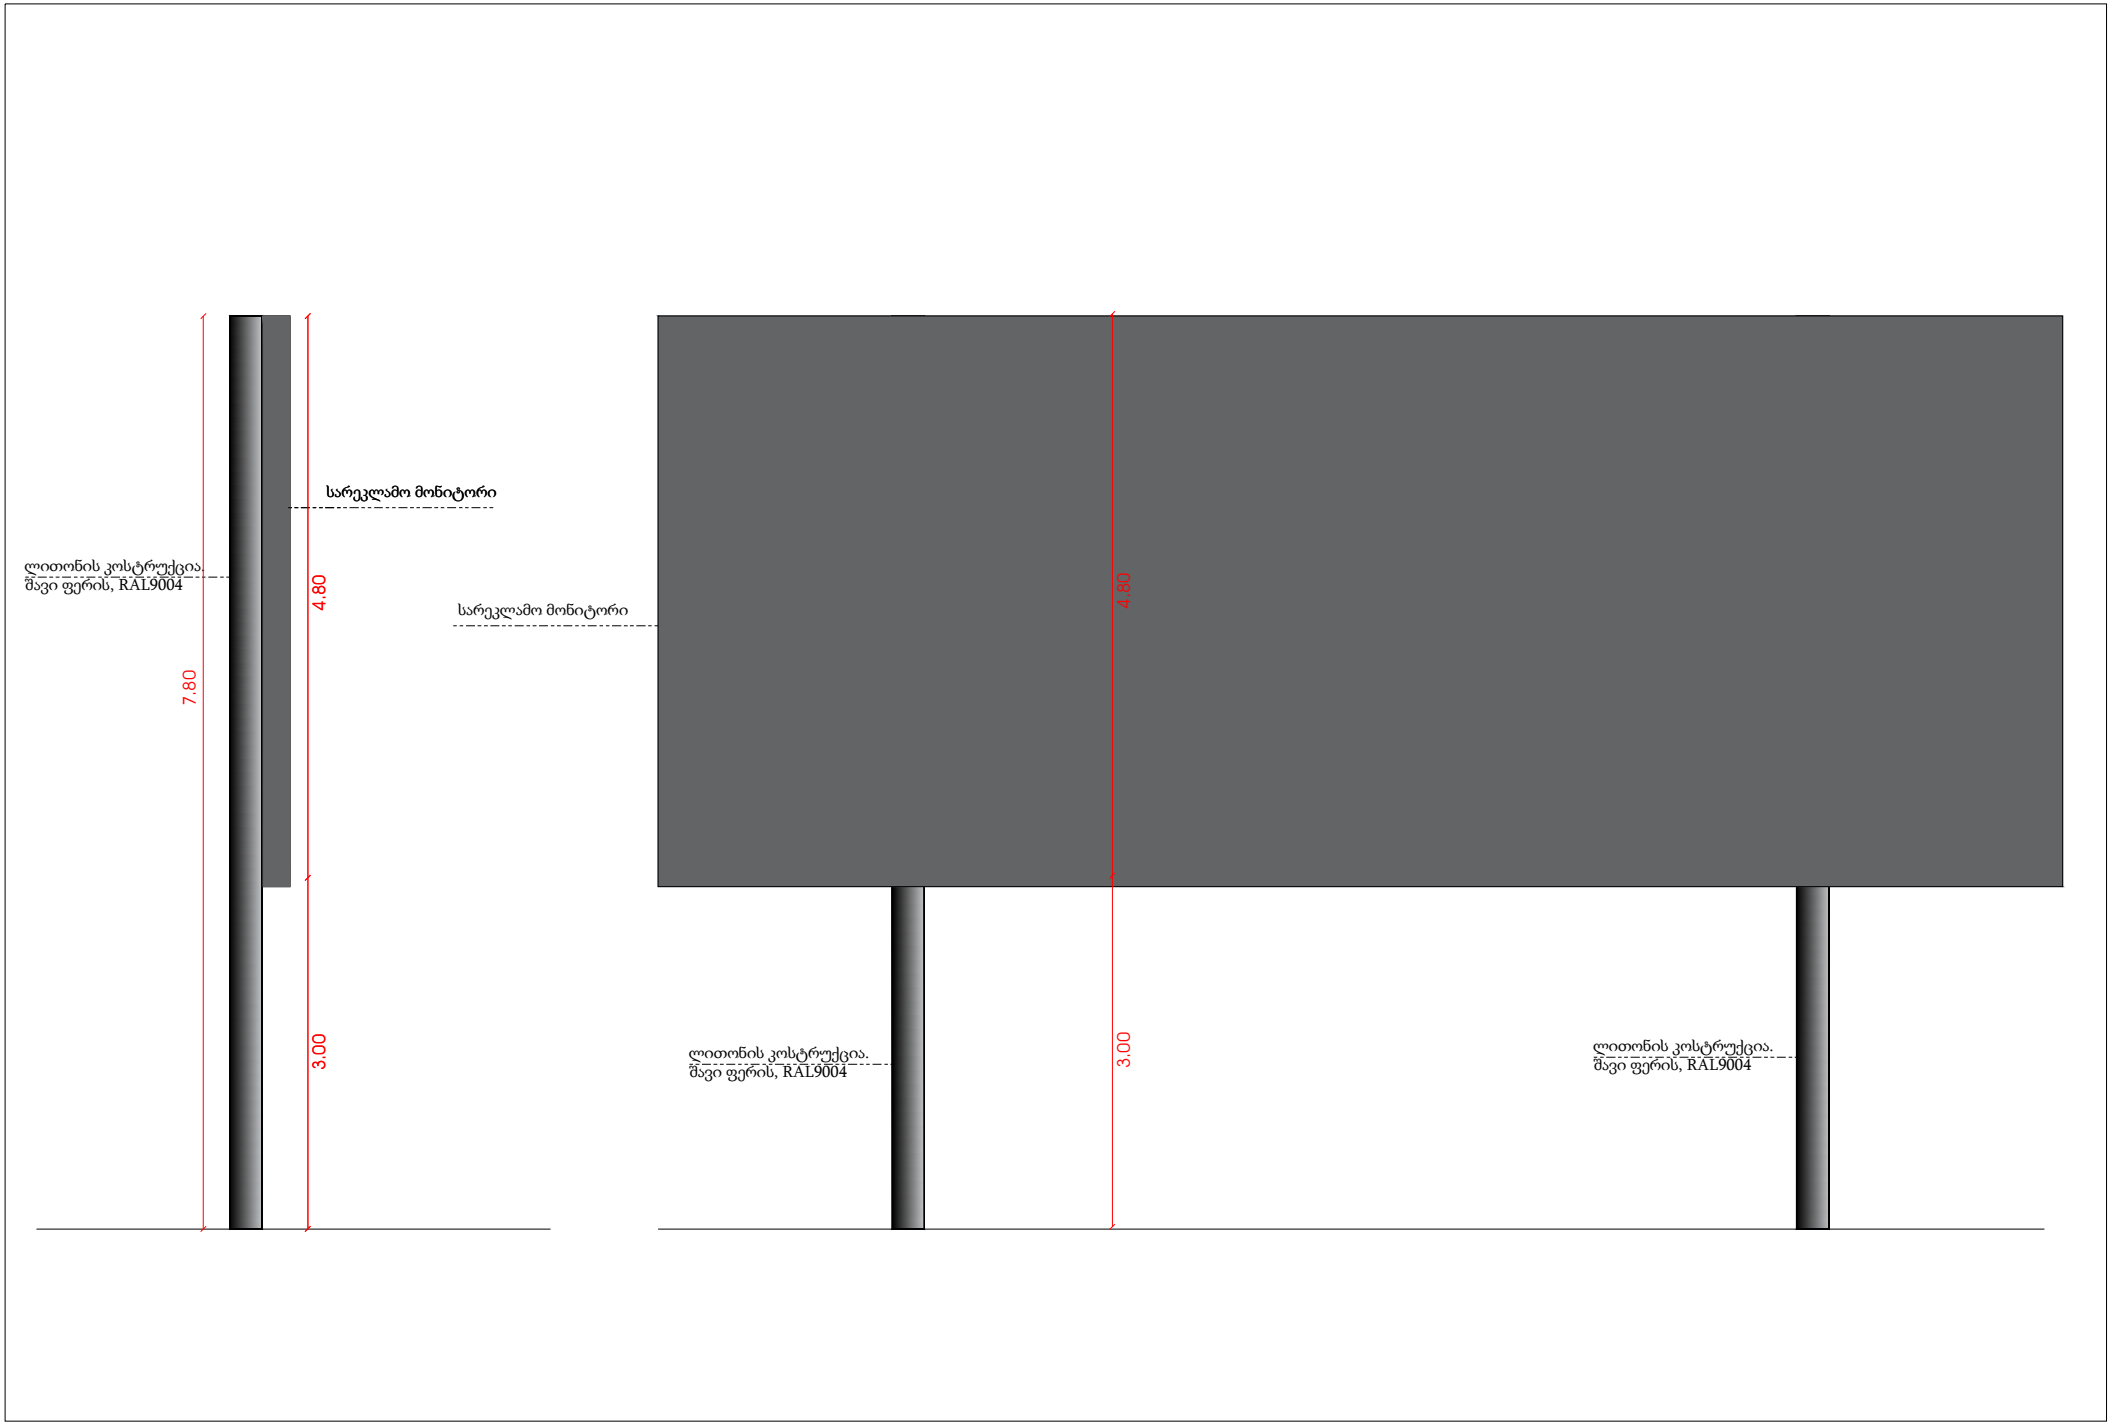


44.791527,41.706914
სარეკლამო მონიტორი
01.15.03.022.082
01.15.03.022.737
01.15.03.022.092
01.15.03.022.035
01.15.03.022.040
01.15.03.022.024
01.15.03.022.049
01.15.03.022.013
01.15.03.022.028
01.15.03.022.030
01.15.03.022.031
01.15.04.003.046
01.15.04.004.040
01.15.04.004.012
01.15.04.003.024
01.15.04.003.014
01.15.04.003.044
01.03.924
01.03.595
01.01.834
01.00.269
01.00.287
01.00.332
01.01.281
01.01.731
01.00.271
01.00.037
01.00.068
01.02.526
01.04.1000

საკადასტრო გეგმა

საჯარო რეესტრის ეროვნული სააგენტო

საკადასტრო კოდი:	**01.15.04.003.049**	ნაკვეთის დანიშნულება:	**არასასოფლო სამეურნეო**
განცხადების ნომერი:	**882026298374**	ფართობი:	**19057 კვ.მ (WGS 84 / UTM zone 38N)**
მომზადების თარიღი:	**08/04/2026**	ვალდებულების ფართობი:	**387 კვ.მ (WGS 84 / UTM zone 38N)**

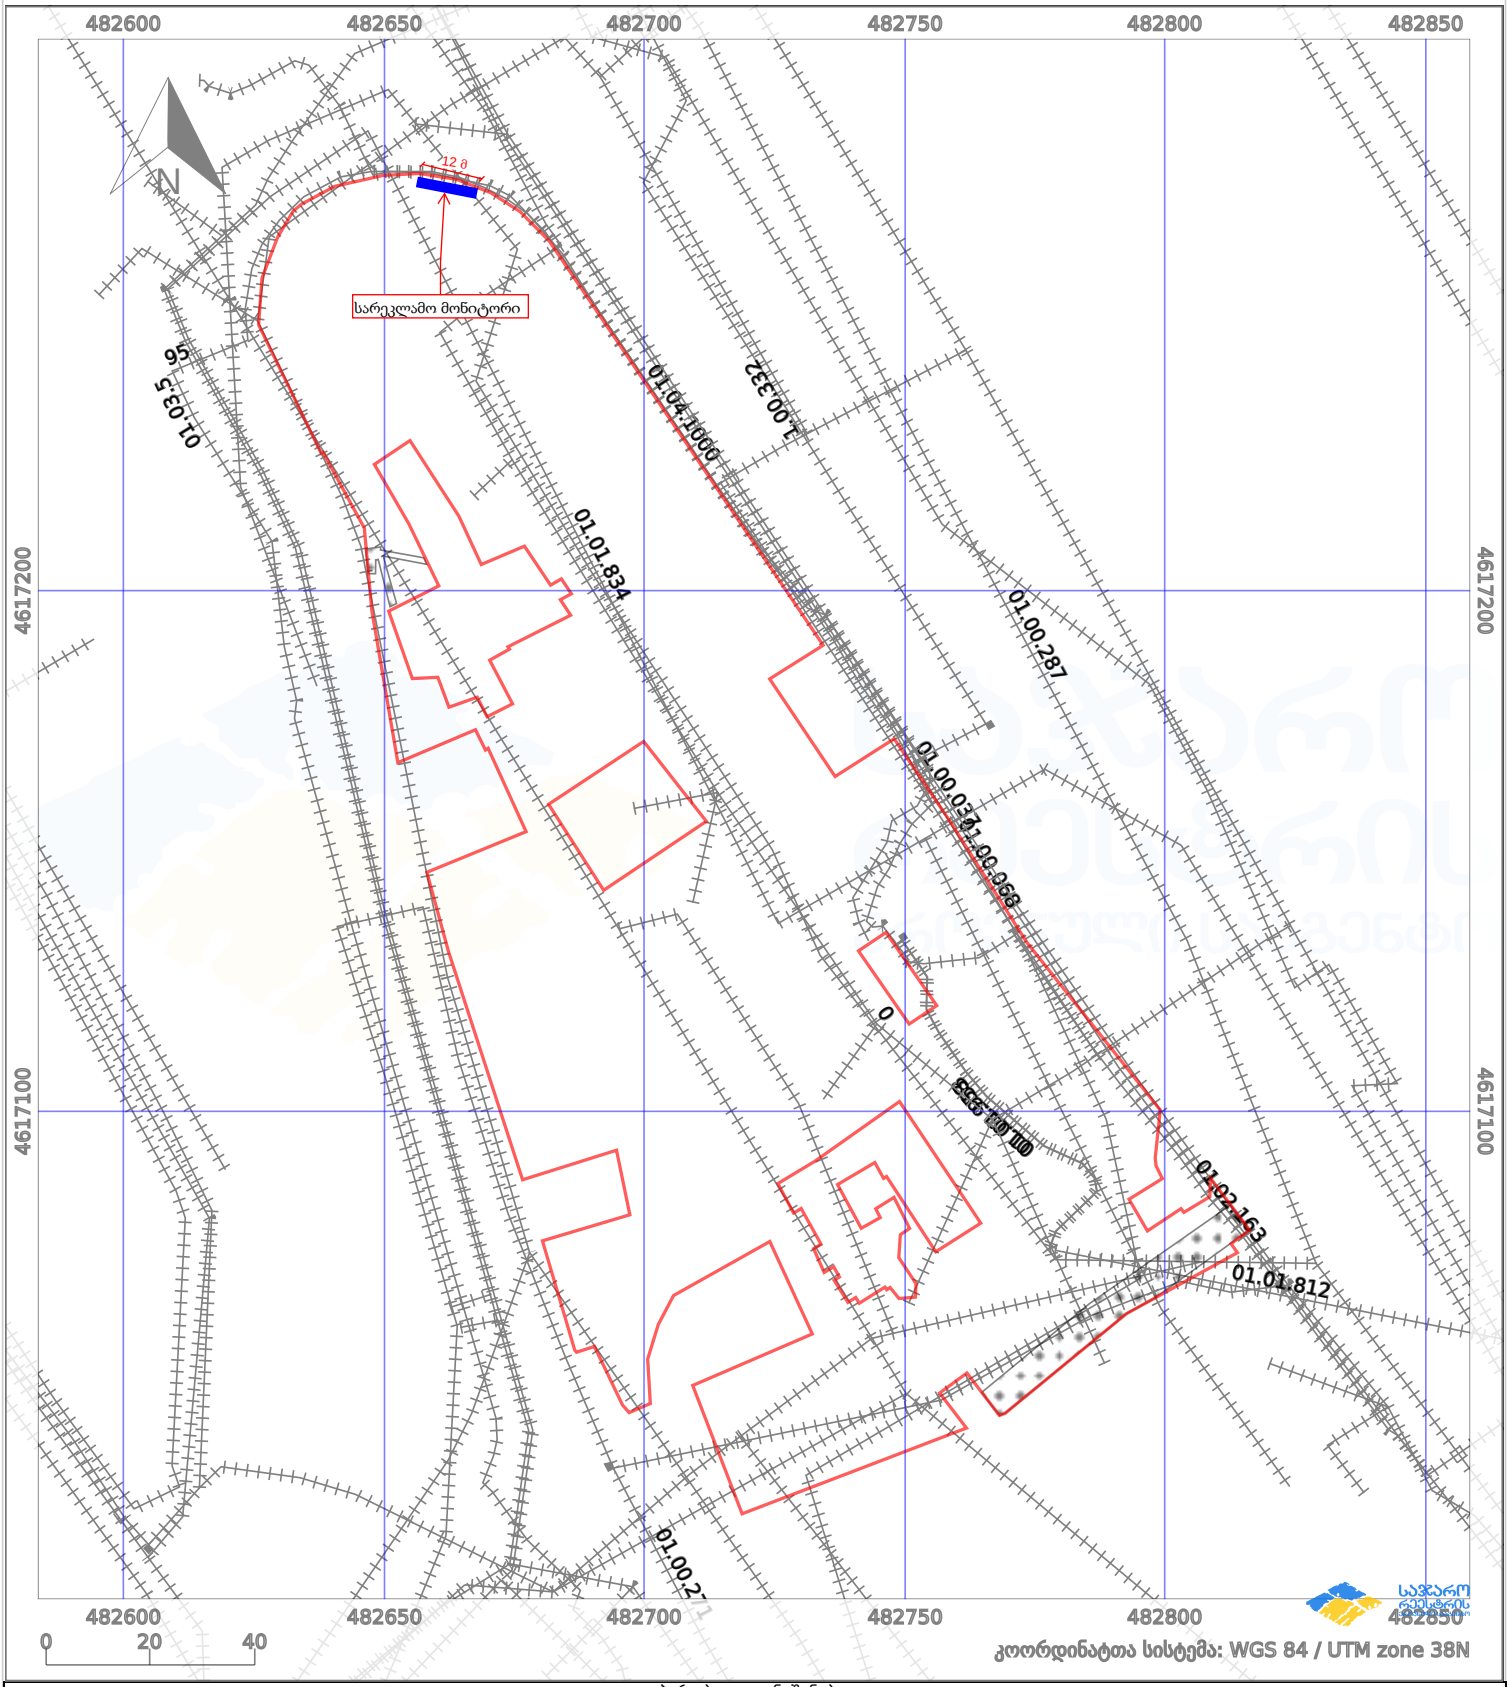

პირობითი აღნიშვნები:

ნაკვეთის საზღვარი		მშენებარე ნაგებობა	02/4	აშენებული ნაგებობა		მიწისქვეშა ნაგებობა
ხაზობრივი ნაგებობა		ტყის ფონდი		ვალდებულება		ქარსაფარი ზოლი