
ფასადი 1A-9A
ბლოკი "ა"

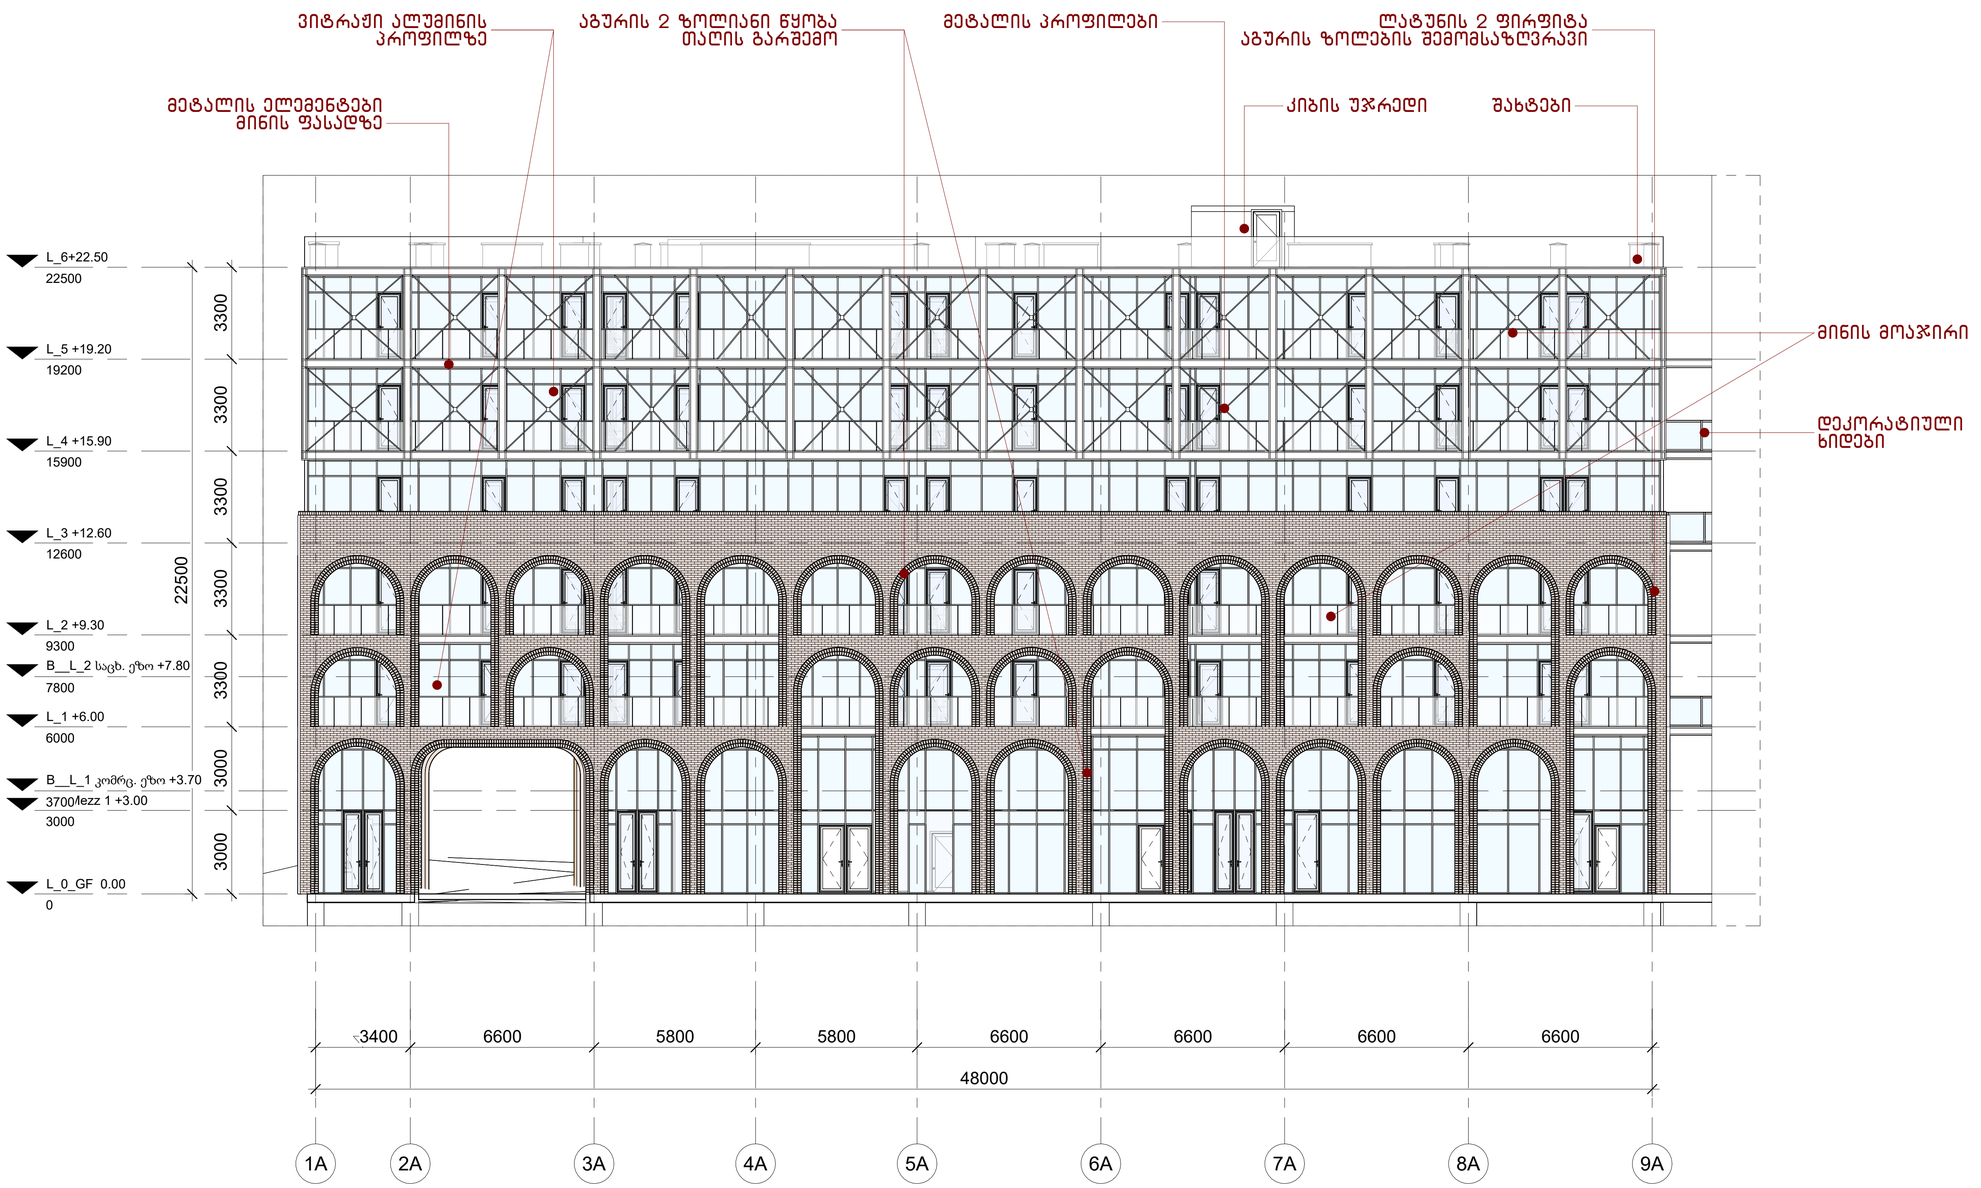

არქიტექტორა:
შ.ა.ს.
ჰაუსარტ სტუდიო
თბილისი, საქართველო ილია ჭავჭავაძის №60

დამკვეთი:
შ.ა.ს.
ყაზბეგი 1881
თბილისი, საქართველო დ. უზნაძის №68ა




ს/ქ: 01.13.08.010.120

მრავალბინიანი საცხოვრებელი
მის: დ.უზნაძის №68ა, თბილისი

მასშტაბი	1 : 110
ფორმატი	A1
დირექტორი	დ.ჯოშიაშვილი
არქიტექტორი	ნ. მარგველ
დახაზა	ნ. მარგველ
შეამოწმა	ი. ჩირაქე

ფასადი
A_A-300

ფასადი 9A-1A
ბლოკი "ა"

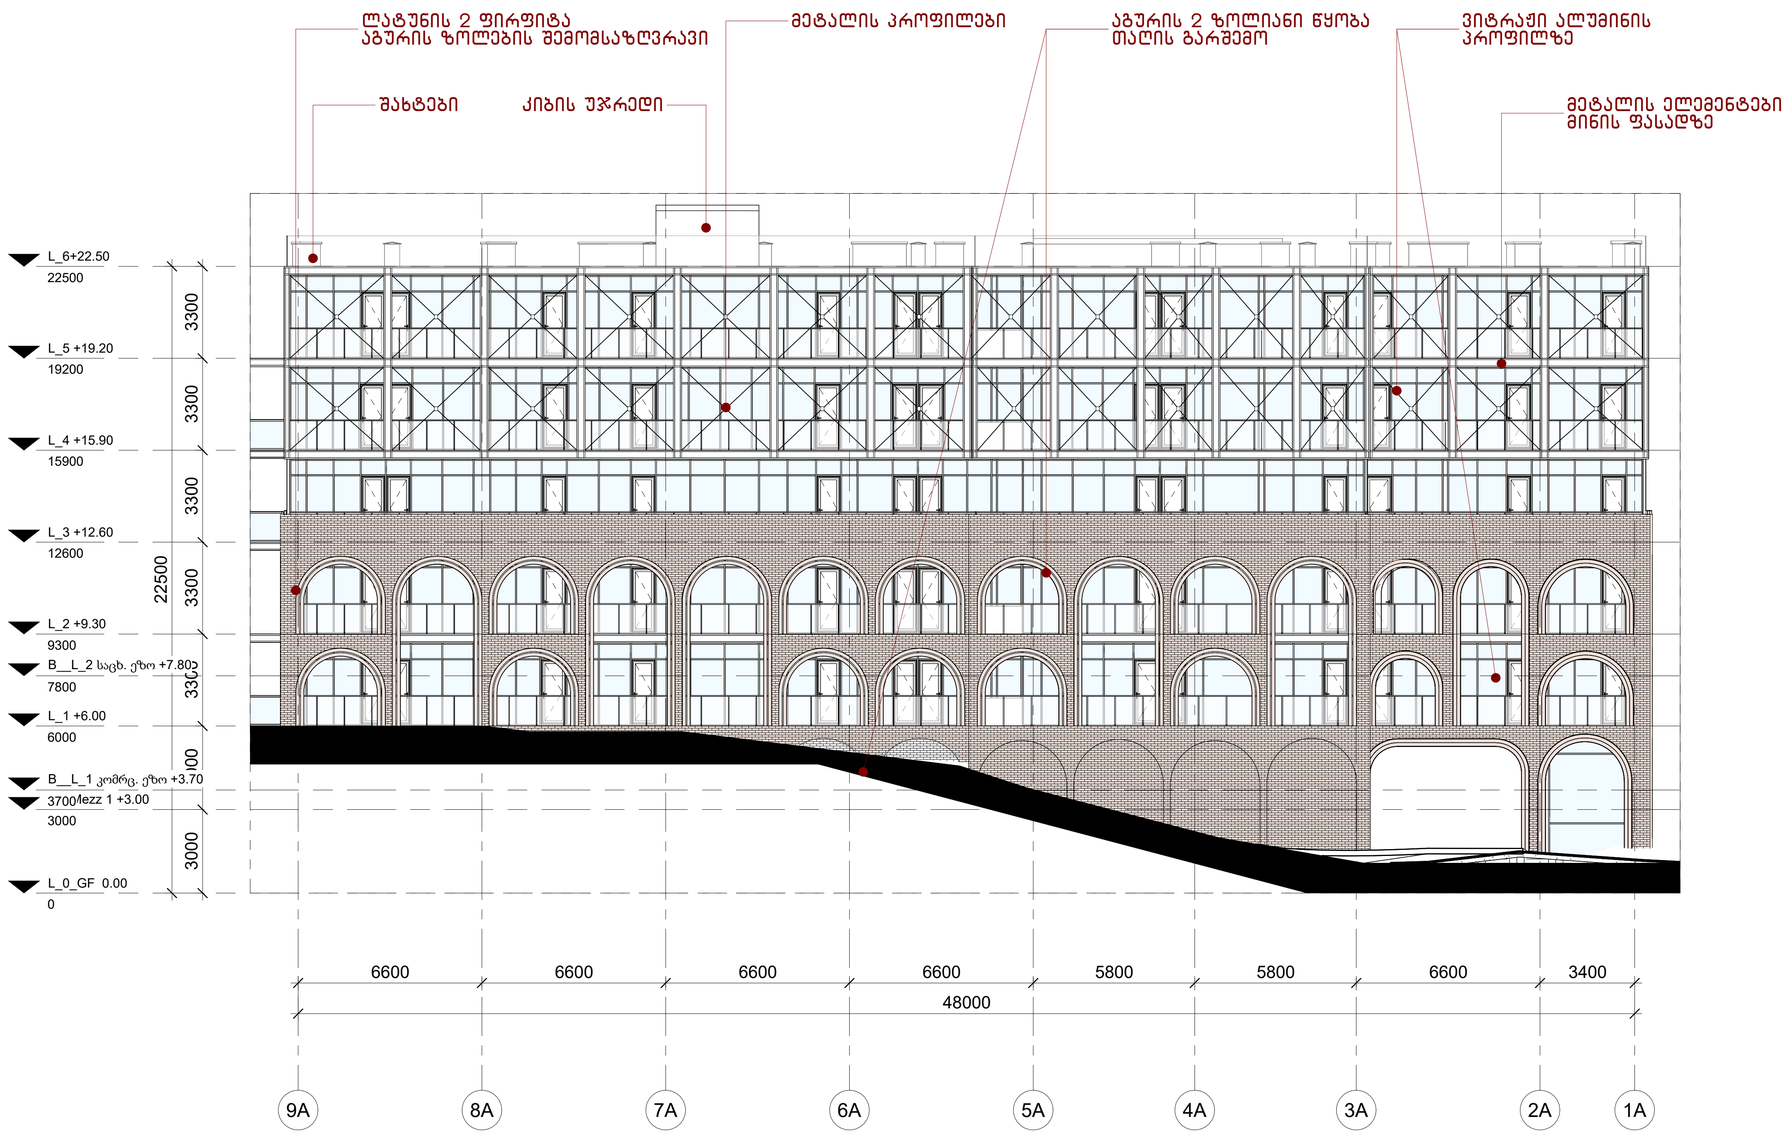

ფასადი
A_A-301

არქიტექტურა:
შ.პ.ს.
ჰაუსარტ სტუდიო
თბილისი, საქართველო
ილია ჭავჭავაძის №60


დიზაინერი:
შ.პ.ს.
ყაზბეგი 1881
თბილისი, საქართველო
დ. უზნაძის №63

ს/ქ: 01.13.08.010.120

მრავალბინიანი საცხოვრებელი
მის: დ.უზნაძის №63, თბილისი

მასშტაბი	1 : 110
ფორმატი	A1
დირექტორი	დ.ჯოჯუა
არქიტექტორი	ნ. მარგველ
დახაზა	ნ. მარგველ
შეამოწმა	ი. ჩირაქე

ფასადი AA-FA
ბლოკი "ა"

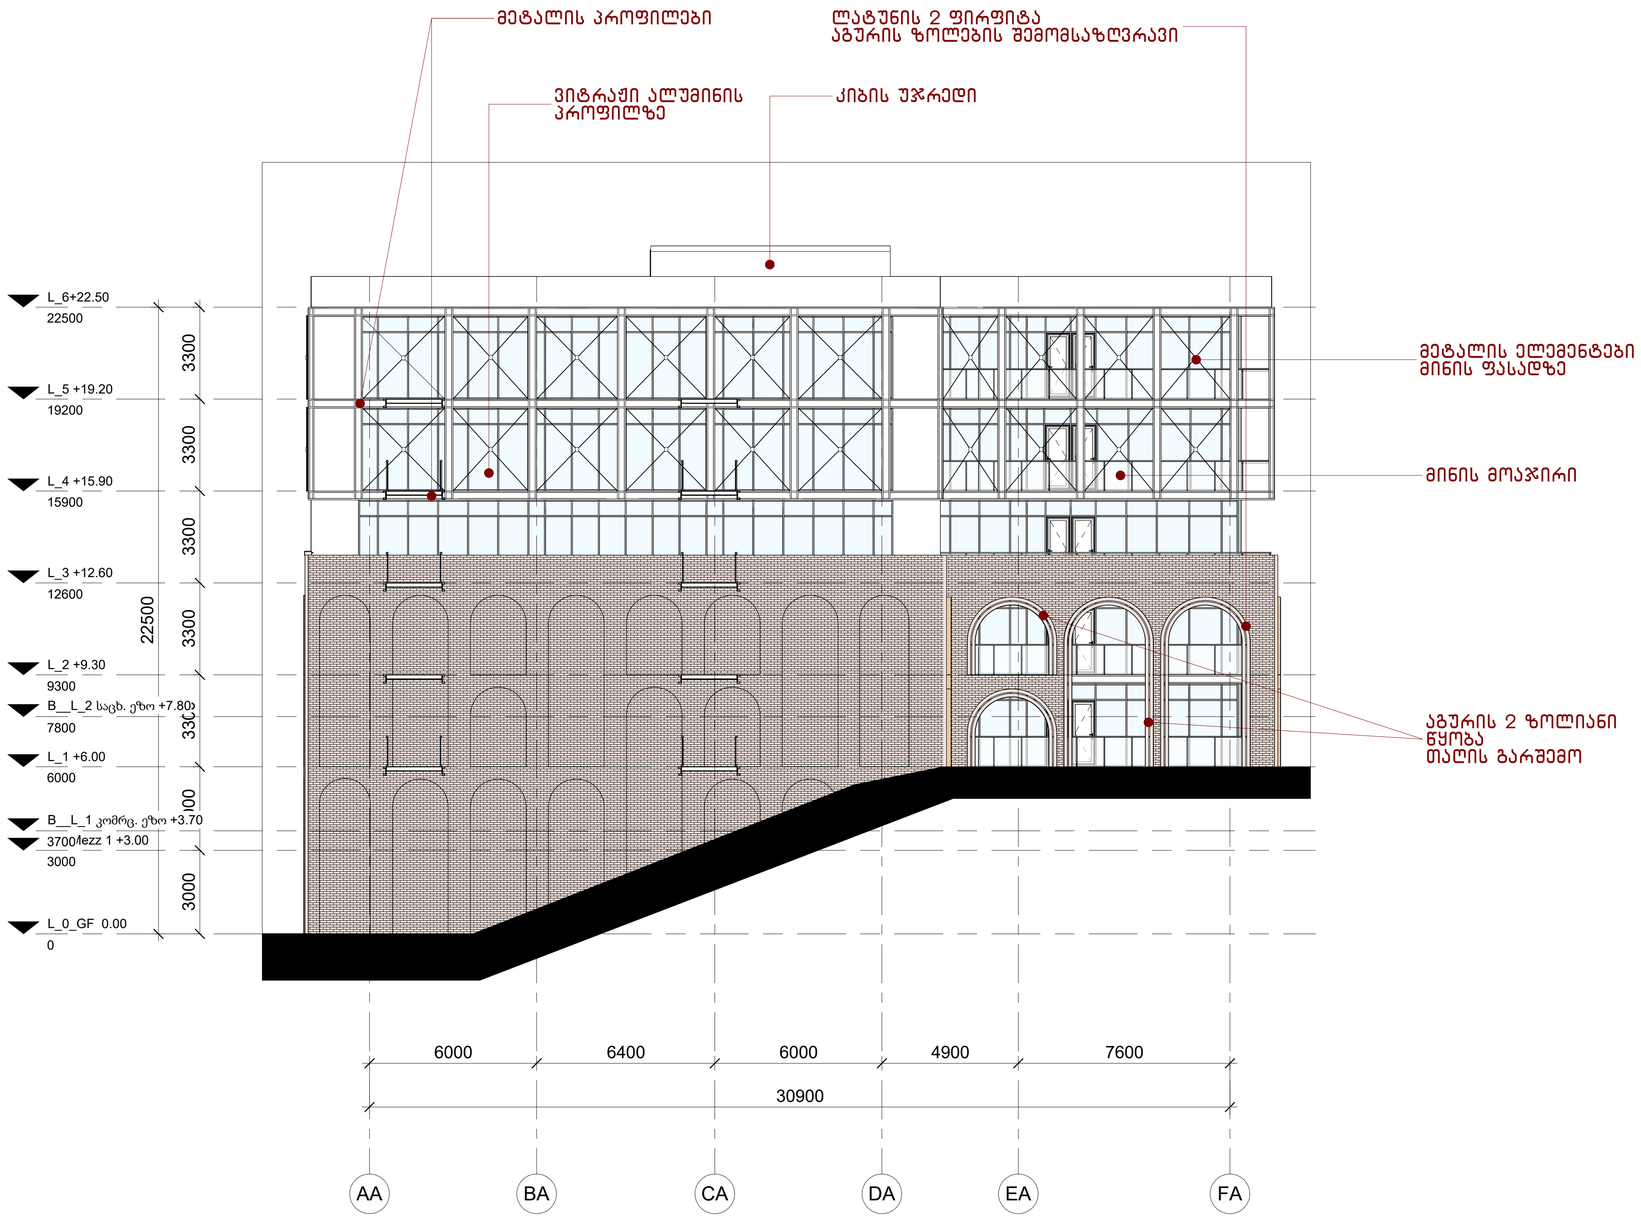

არქიტექტურა:
შ.ა.ს.
ჰაუსარტ სტუდიო
თბილისი, საქართველო
ილია ჭავჭავაძის №60

დამკვეთი:
შ.ა.ს.
ყაზბეგი 1881
თბილისი, საქართველო
დ. უზნაძის №68ა


ს/ქ: 01.13.08.010.120

მრავალბინიანი საცხოვრებელი
მის: დ.უზნაძის №68ა, თბილისი

მასშტაბი	1 : 110
ფორმატი	A1
დირექტორი	დ.გოგიბერიძვილი
არქიტექტორი	ნ.მარგველ
დახატა	ნ.მარგველ
შეამოწმა	ი. ჩირაქ

ფასადი
A_A-302

ფასადი FA-AA
ბლოკი "ა"

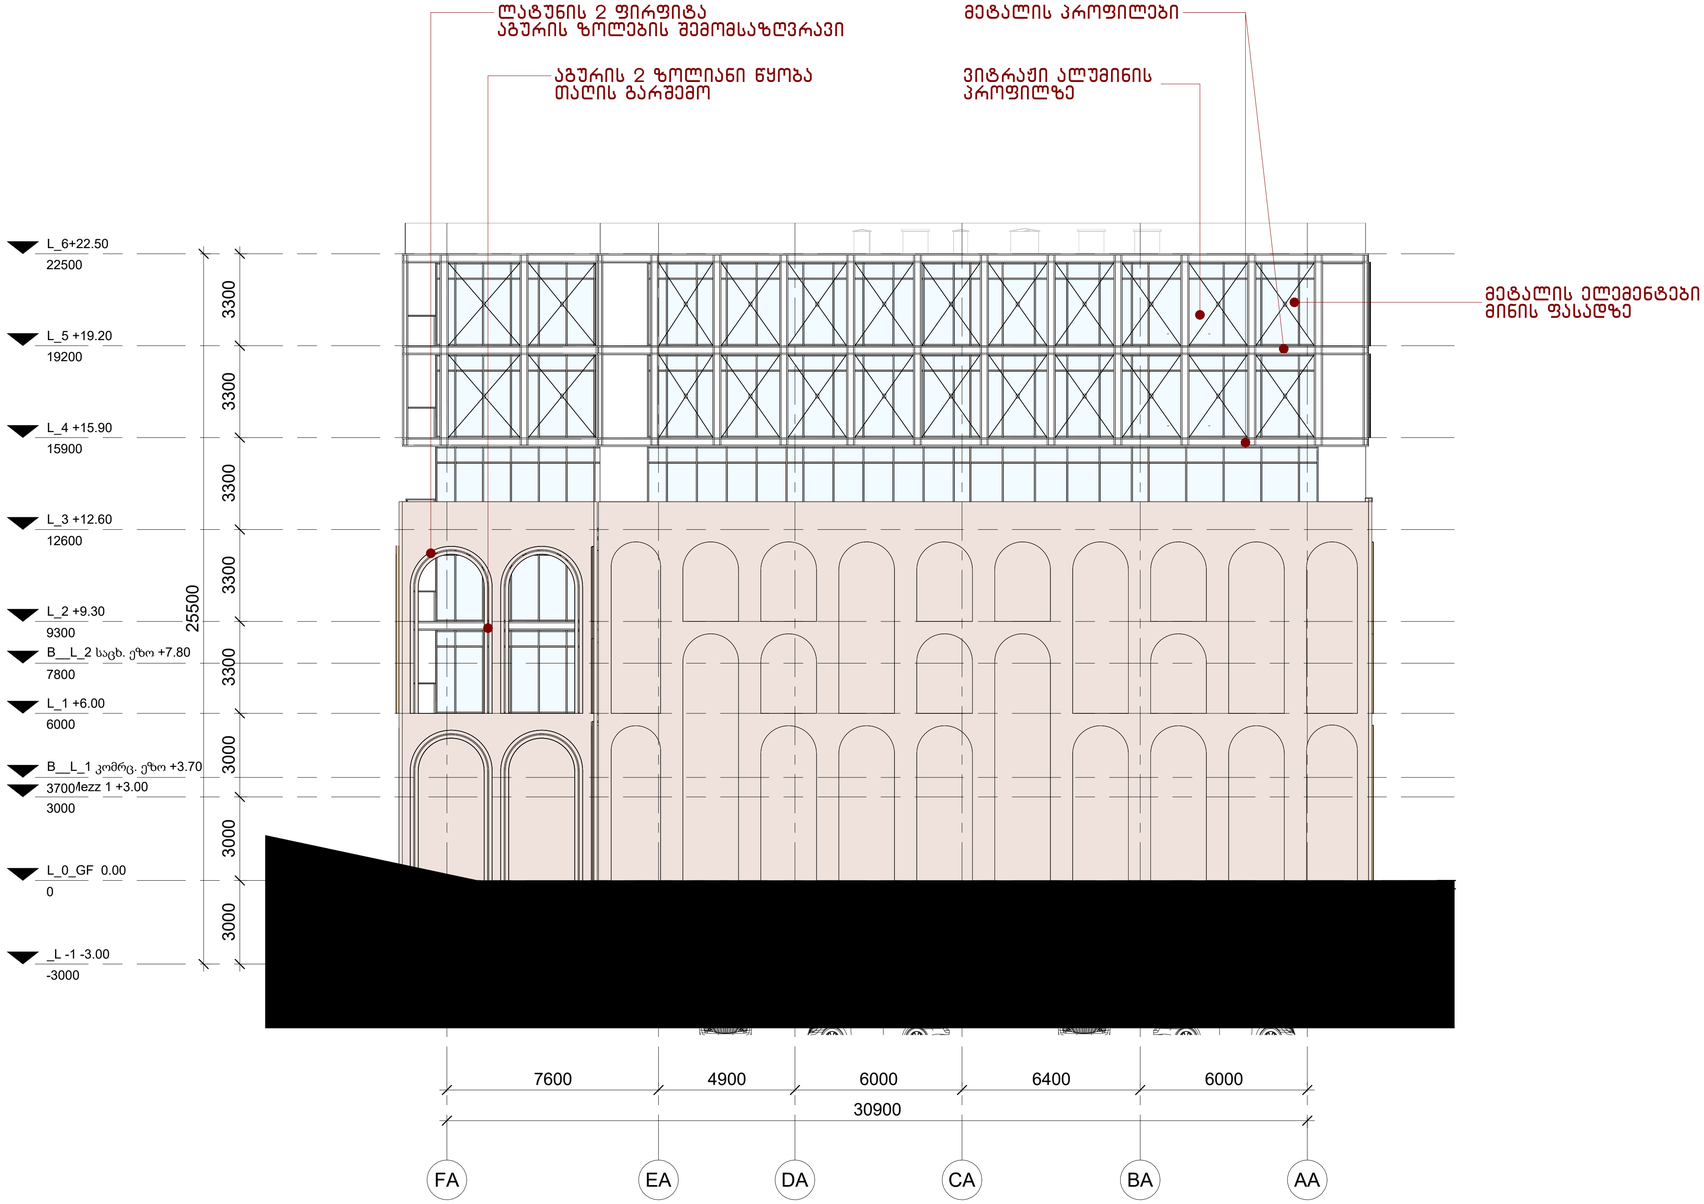

ფასადი
A_A-303

არქიტექტურა:
შ.პ.ს.
ჰაუსარტ სტუდიო
თბილისი, საქართველო
ილია ჭავჭავაძის №60

დამკვეთი:
შ.პ.ს.
ყაზბეგი 1881
თბილისი, საქართველო
დ. უზნაძის №63



ს/ძ: 01.13.08.010.120


მრავალბინიანი საცხოვრებელი
მის: დ.უზნაძის №63, თბილისი

მასშტაბი	1 : 110
ფორმატი	A1
დირექტორი	დ.ჯოშიაშვილი
არქიტექტორი	ნ.მარგველ
დახატა	ნ.მარგველ
შეამოწმა	ი. ჩირაქი





1A 2A 3A 4A 5A 6A 7A 8A 9A

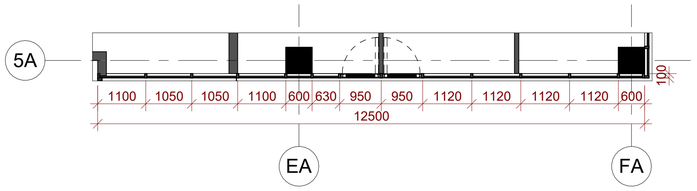


ვიტრაჟი N4 ა ბლოკი
გეგმა

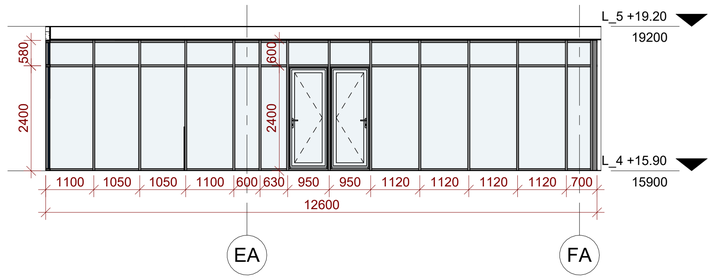


ვიტრაჟი N4 ა ბლოკი
განშლა

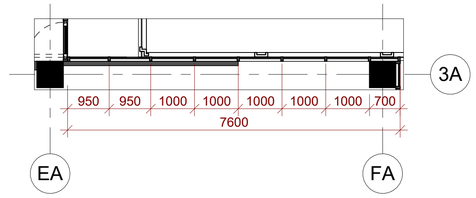


ვიტრაჟი N6 ა ბლოკი
გეგმა

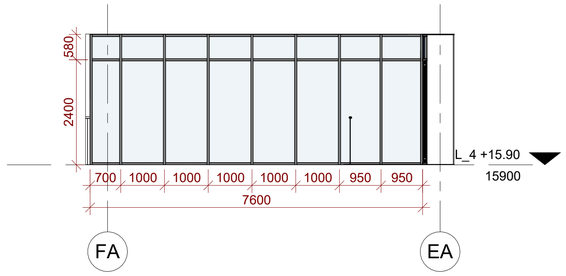

ვიტრაჟი N6 ა ბლოკი
განშლა

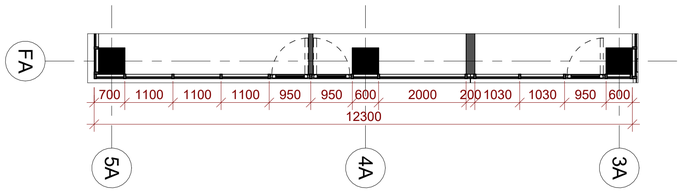

ვიტრაჟი N5 ა ბლოკი
გეგმა

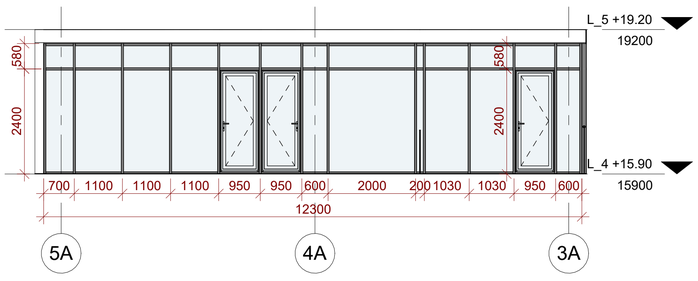

ვიტრაჟი N5 ა ბლოკი
განშლა

არქიტექტურა:
შ.ა.ს.

ჰაუსარტ სტუდიო

თბილისი, საქართველო
ილია ჭავჭავაძის №60

დამკვეთი:
შ.ა.ს.

ყაზბეგი 1881

თბილისი, საქართველო
დ. უზნაძის №63




ს/ქ: 01.13.08.010.120

მრავალბინიანი საცხოვრებელი


მის: დ.უზნაძის №63, თბილისი

მასშტაბი	1 : 70
ფორმატი	A1
დირექტორი	დ.გოგიჩაიშვილი
არქიტექტორი	ნ. მარგველ
დახატა	ნ. მარგველ
შეამოწმა	ი. ჩირაქი


ვიტრაჟი
A_A-311

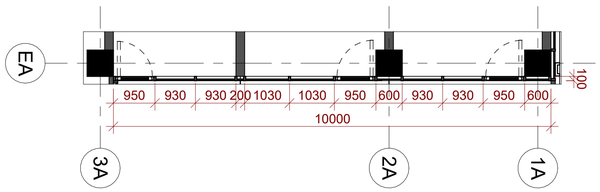


ვიტრაჟი N7 ა ბლოკი
გეგმა

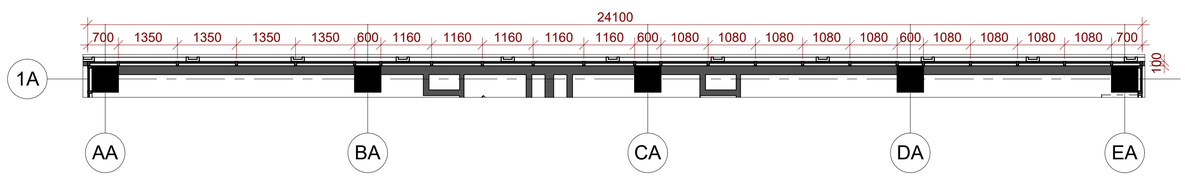

ვიტრაჟი N8 ა ბლოკი
გეგმა

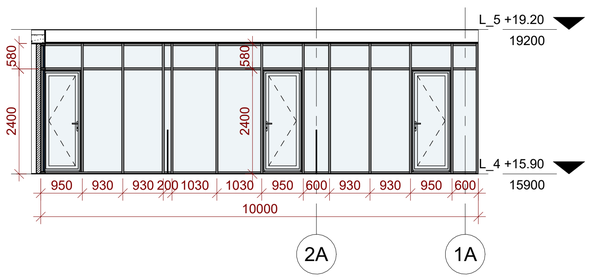

ვიტრაჟი N7 ა ბლოკი
განშლა

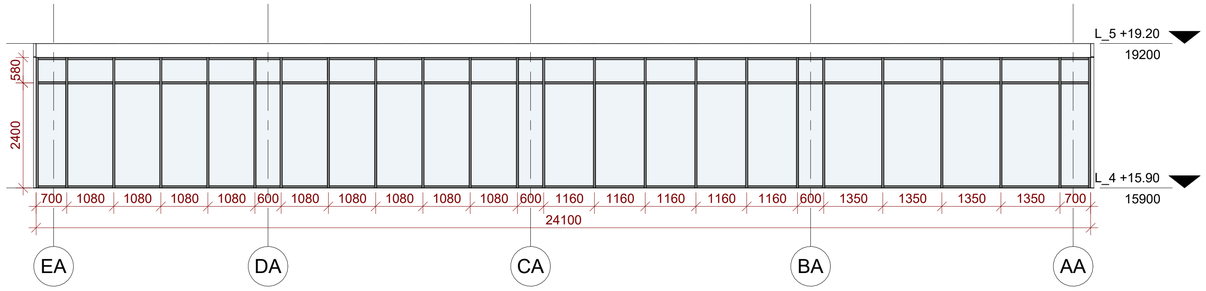

ვიტრაჟი N8 ა ბლოკი
განშლა

არქიტექტურა:
შ.ა.ს.

ჰაუსარტ სტუდიო

თბილისი, საპარლამენტო ილია ჭავჭავაძის №60

დამკვეთი:
შ.ა.ს.

ყაზბეგი 1881

თბილისი, საპარლამენტო დ. უზნაძის №68ა

ს/ძ: 01.13.08.010.120


მრავალბინიანი საცხოვრებელი

მის: დ.უზნაძის №68ა, თბილისი


მასშტაბი	1 : 70
ფორმატი	A1
დირექტორი	დ.გოგიჩაიშვილი
არქიტექტორი	ნ. მარგველ
დახაზა	ნ. მარგველ
შეამოწმა	ი. ჩირაქი


ვიტრაჟი
A_A-312

სახურავის დეტალები

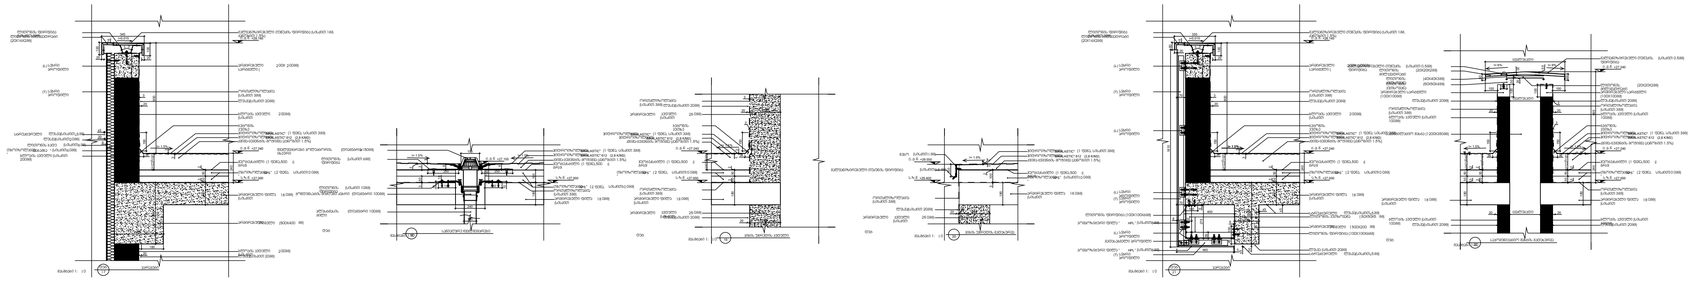



მოპირკეთება

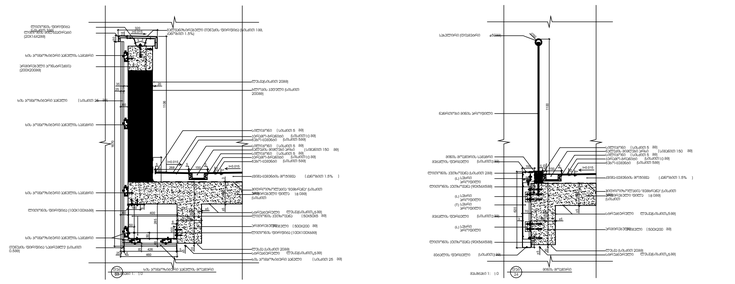


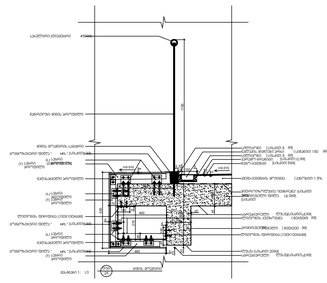

პარკირების დეტალები

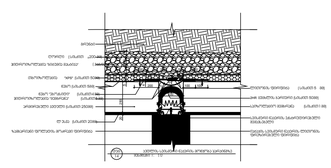

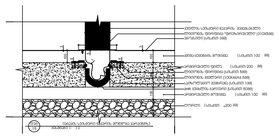

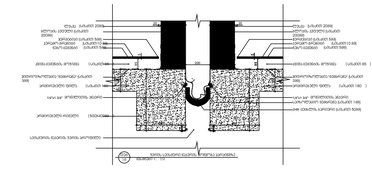

არქიტექტორი:
შ.პ.ს.

ჰაუსარტ სტუდიო

თბილისი, საქართველო
ილია ჭავჭავაძის №60

დამკვეთი:
შ.პ.ს.

ყაზბეგი 1881

თბილისი, საქართველო
დ. უზნაძის №63



ს/ქ: 01.13.08.010.120


მრავალბინიანი საცხოვრებელი

მის: დ.უზნაძის №63, თბილისი


მასშტაბი	1 : 25
ფორმატი	A1
დირექტორი	დ.ჯოჯიშვილი
არქიტექტორი	ნ. მარგველ
დახაზა	ნ. მარგველ
შეამოწმა	ი. ჩირაქე


ფასადის დეტალები
A_A-320


სახერხის დეტალები

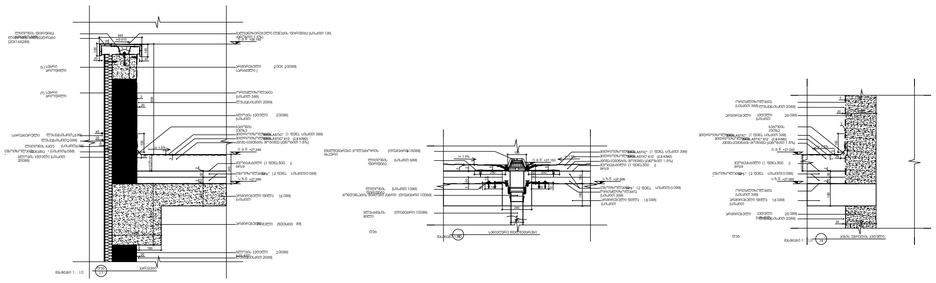

მოაჯირები

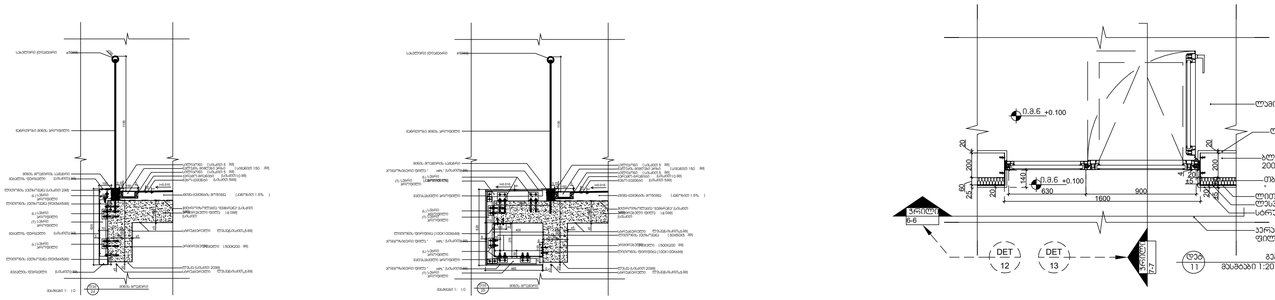


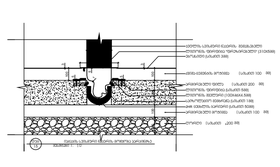

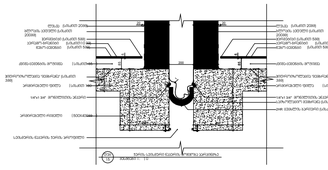


სახურავის დეტალები


სახურავზე მოაჯირის მოწყობის ფრაგმენტი

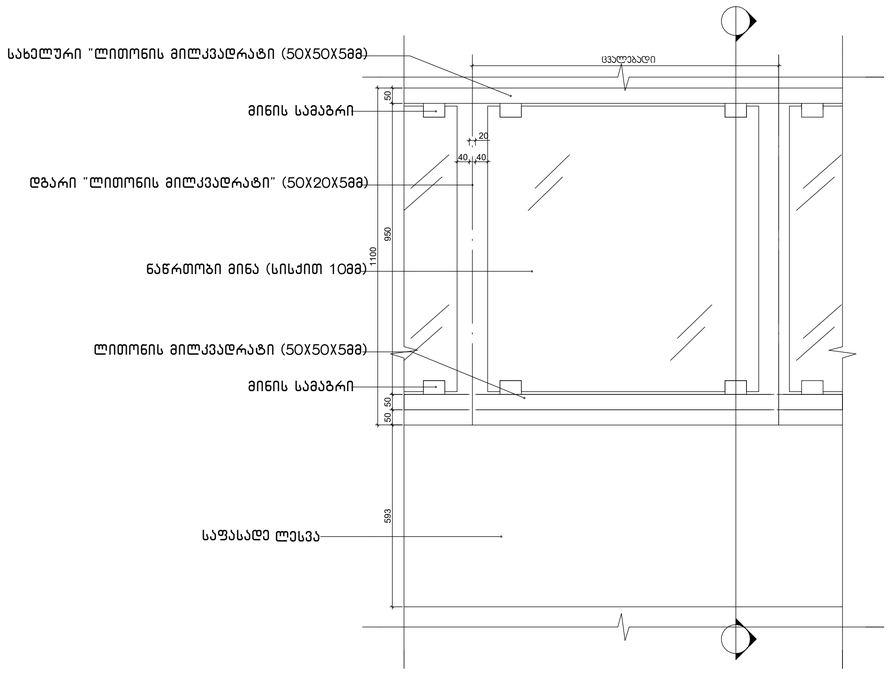

სახურავზე მოაჯირის მოწყობის ფრაგმენტი

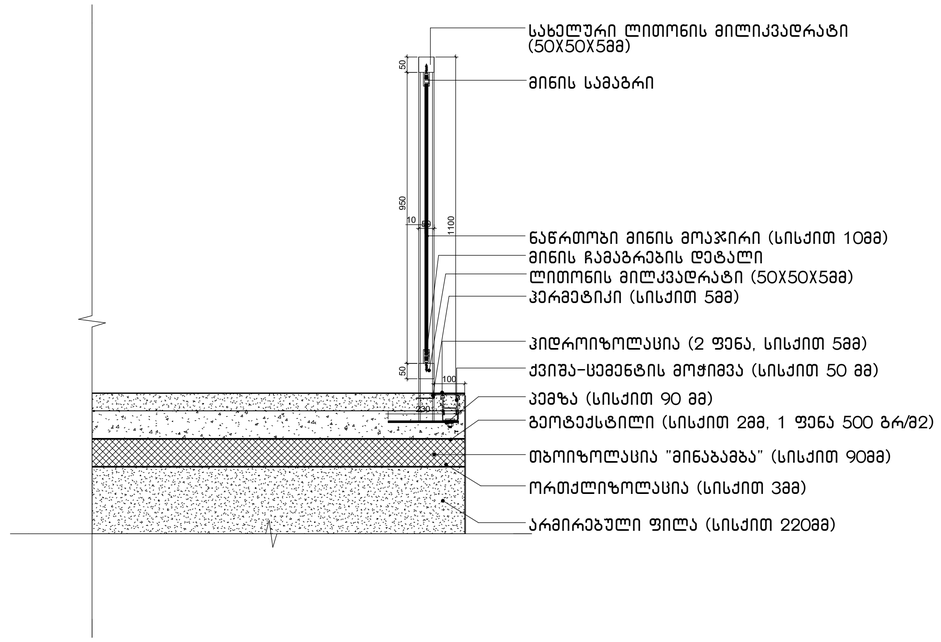

საკომუნიკაციო შახტის გადახურვის ფრაგმენტი

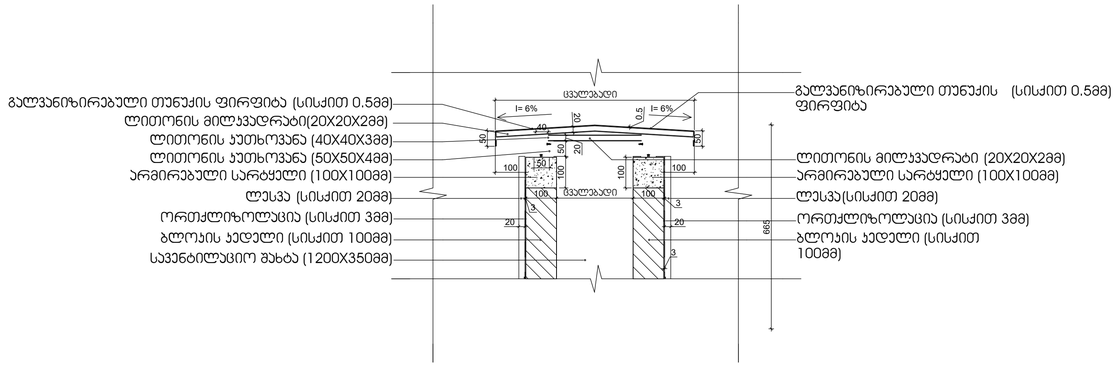

არქიტექტურა:
შ.ა.ს.
ჰაუსარტ სტუდიო
თბილისი, საქართველო
ილია ჭავჭავაძის №60

დამკვეთი:
შ.ა.ს.
ყაზბეგი 1881
თბილისი, საქართველო
დ. უზნაძის №68ა



ს/ქ: 01.13.08.010.120

მრავალბინიანი საცხოვრებელი
მის: დ.უზნაძის №68ა, თბილისი

მასშტაბი	1 : 10
ფორმატი	A1
დირექტორი	დ.ჯოჯუა
არქიტექტორი	ნ. მარგველ
დახაზა	ნ. მარგველ
შეამოწმა	ი. ჩირაქი

დეტალები
A_A-322