სიმაღლის სქემა გენგეგმაზე

მ. 1:1500

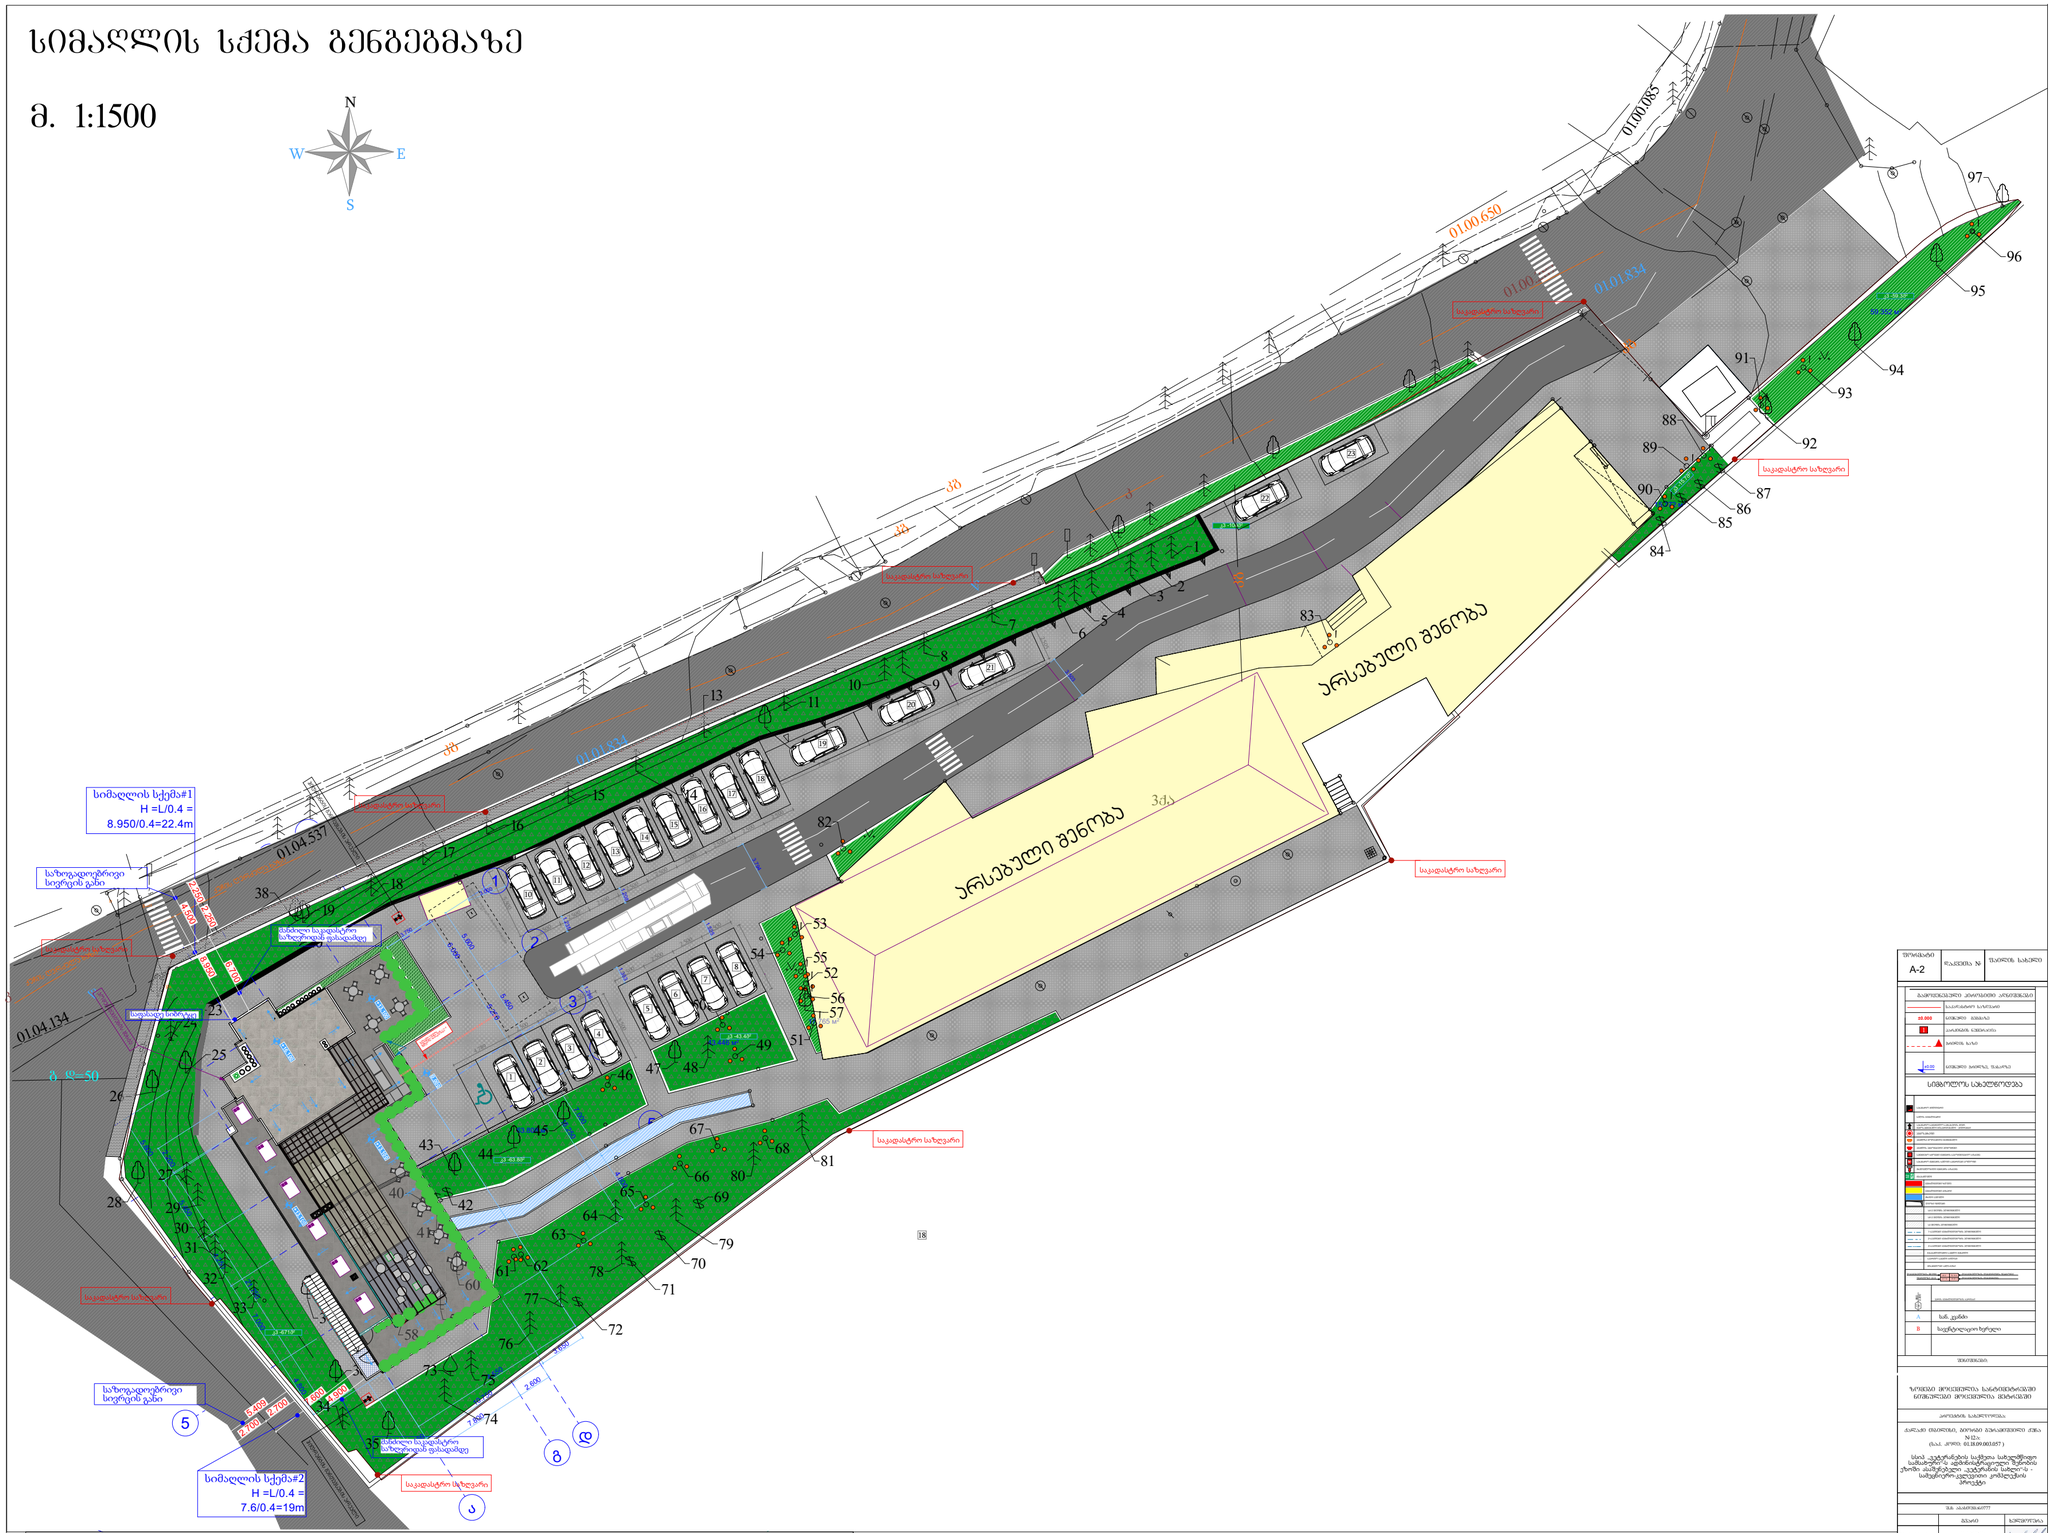

შრომატევადობა	A-2
ნახაზის №	
ნახაზის სახელი	

ბაღოვნებასთან კონსულტაციით არსებული ხეები

საკადასტრო საზღვარი

ხე 30.000 ხეების ნუმერაცია

ბორდიუსი

ხეების ბორდიუსი ნუმერაცია

სიმბოლოებს აღწერილობა

A	საწ. ეკრანი
B	ხიდტროტუარი ხიდული

ნახაზის ავტორი






ა.პ.		

ფასადი ა-დ

მ - 1:100

შენიშვნა: სიმაღლის სქემები აგებულია
გენგეგმის მიხედვით
ფასადზე ა-დ ღერძებს შორის

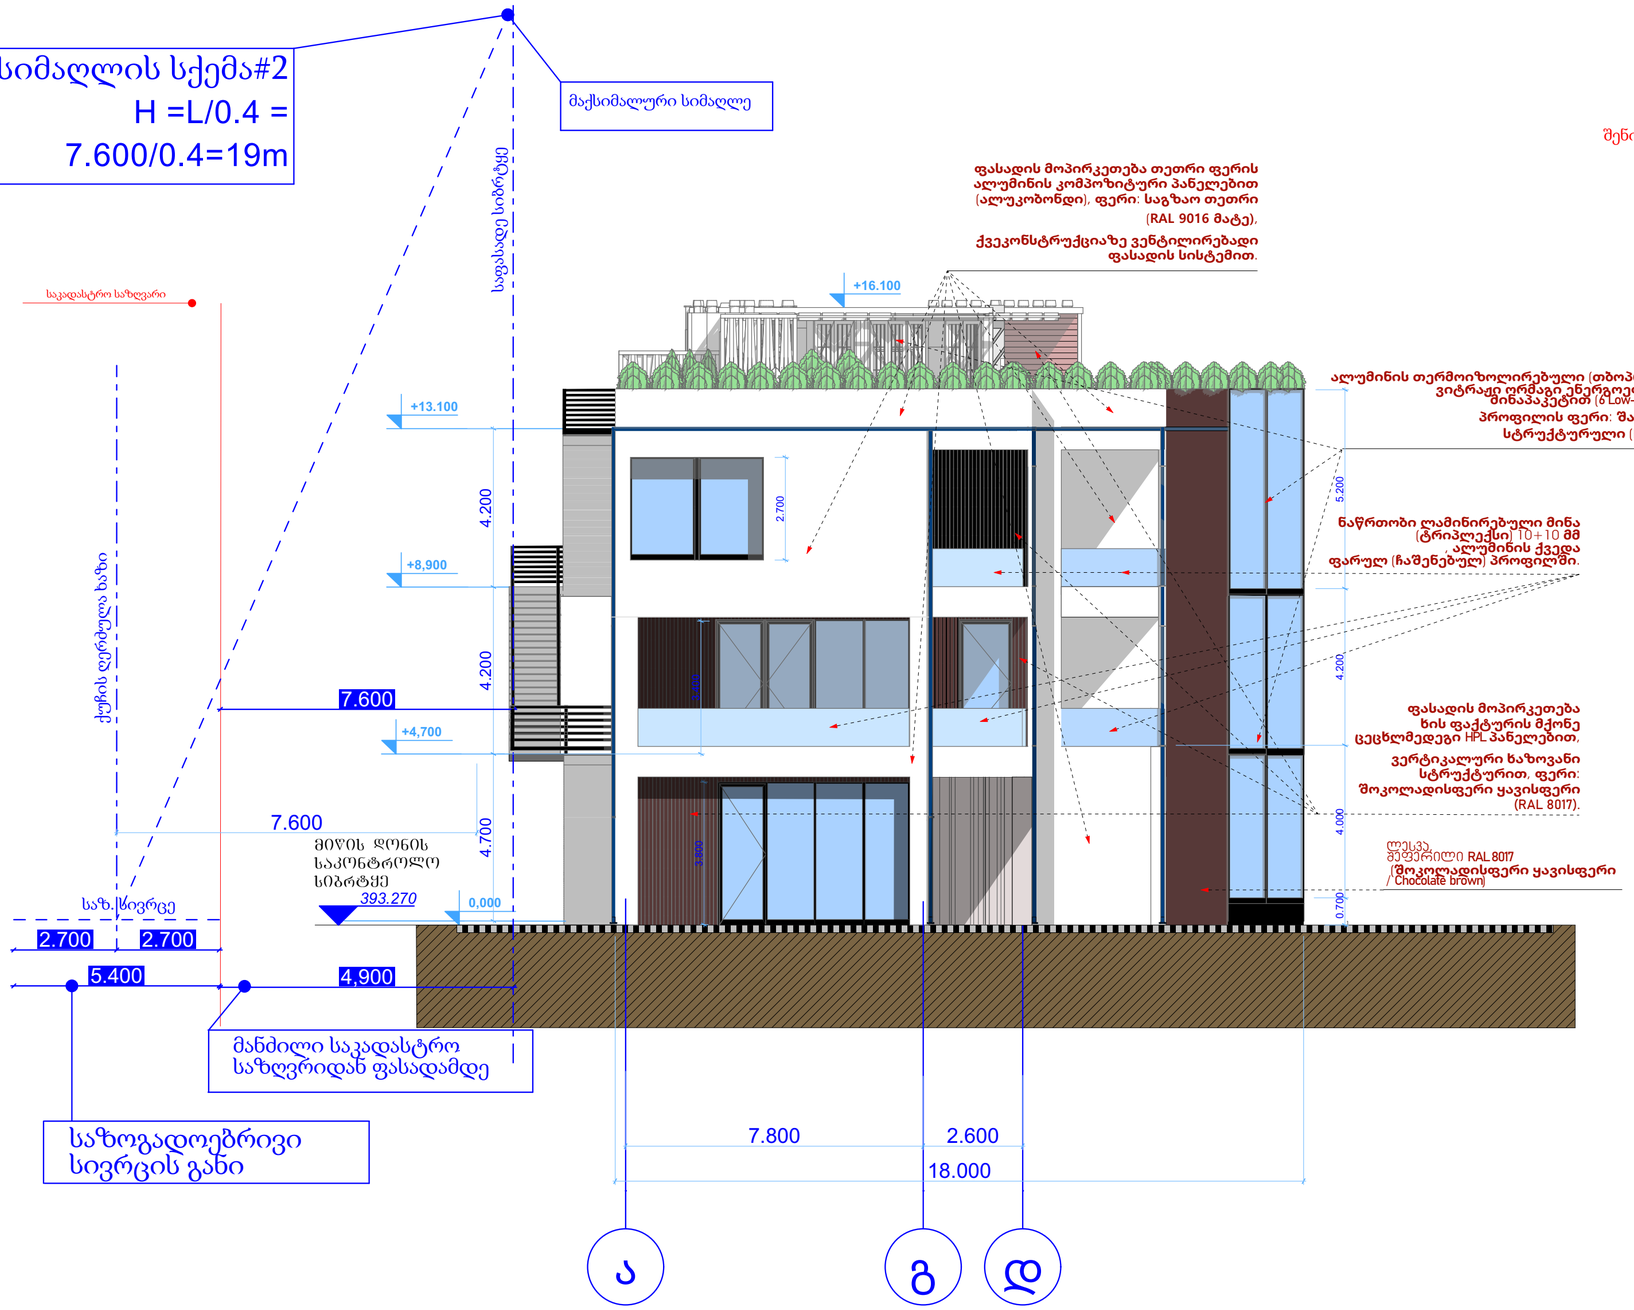

ფორმატი	დაკვეთა №	ფაილის სახელი
A-2		

გამოყენებული პირობითი აღნიშვნები	
	საკადასტრო საზღვარი
±0.000	ნიშნული გეგმაზე
1	პარკინგის ნუმერაცია
	ჭრილის ხაზი
±0.00	ნიშნული ჭრილზე, ფასადზე

860 / 2.200	კარის ღიობლებების ხარისხი
A	სან. კვანძი
B	სავენტილაციო ხვრელი

შენიშვნები:

ზომები მოცემულია სანტიმეტრებში
ნიშნულები მოცემულია მეტრებში

პროექტის სახელწოდება:

ქალაქი თბილისი, გიორგი გურამიშვილი ქუჩა №12ა:
(საკ. კოდი: 01.18.09.003.057)

სსიპ „ვეტერანების საქმეთა სახელმწიფო სამსახური“-ს ადმინისტრაციული შენობის ეზოში ასაშენებელი „ვეტერანის სახლი“-ს - სამეცნიერო-კვლევითი კომპლექსის პროექტი

შპს აბასთუმანი0777

	გვარი	ხელმოწერა
დირექტორი:	ვ. გაბუნია	
მთ. არქიტ.:	კ. ხუხუნაიშვილი	

მასშტაბი	1:100	
თარიღი	2026	
სტადია	ფურცელი	ფურცლები

საპროექტო ჭრილი 2-2

მ - 1:100

შენიშვნა: სიმაღლის სქემები აგებულია გენგეგმის მიხედვით ჭრილი 2-2 ზე

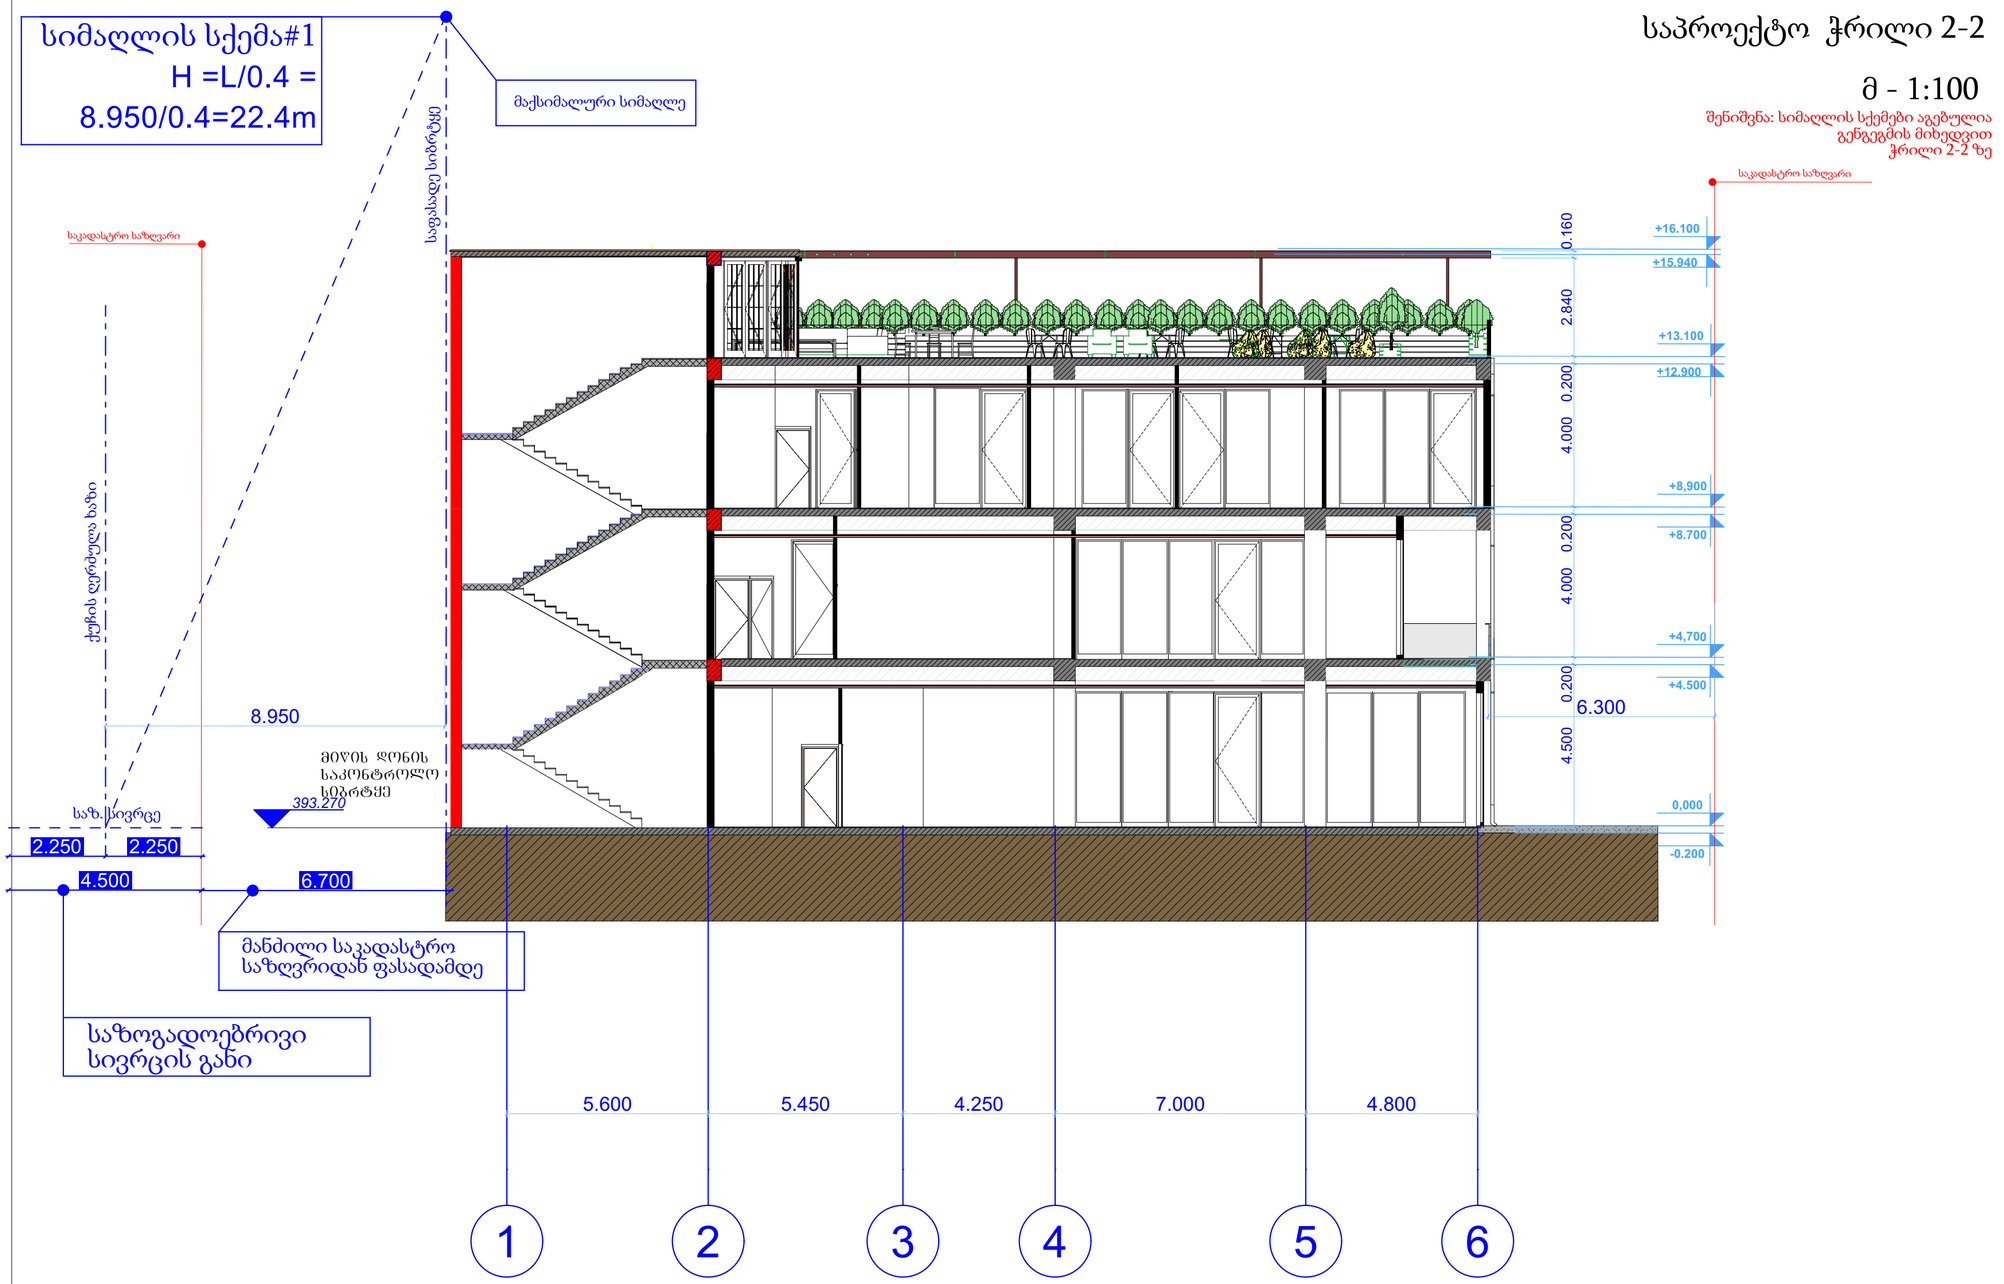

ფორმატი	დაკვეთა №	ფაილის სახელი
A-2		

გამოყენებული პირობითი აღნიშვნები	
	საკადასტრო საზღვარი
±0.000	ნიშნული გეგმაზე
1	პარკინგის ნუმერაცია
	ჭრილის ხაზი
±0.00	ნიშნული ჭრილზე, ფასადზე

	კარის ცვლილებების ხარისხი
A	სან. კვანძი
B	სავენტილაციო ხვრელი

შენიშვნები:

ზომები მოცემულია სანტიმეტრებში
ნიშნულები მოცემულია მეტრებში

პროექტის სახელწოდება:

ქალაქი თბილისი, ბიორგი გურამიშვილი ქუჩა №12ა:
(საკ. კოდი: 01.18.09.003.057)

სსიპ „ვეტერანების საქმეთა სახელმწიფო სამსახური“-ს ადმინისტრაციული შენობის ეზოში ასაშენებელი „ვეტერანის სახლი“-ს - სამეცნიერო-კვლევითი კომპლექსის პროექტი

შპს აბასთუმანი0777

	გვარი	ხელმოწერა
დირექტორი:	ვ. გაბუნია	
მთ. არქიტ.:	კ. ხუხუნაიშვილი	

მასშტაბი	1:100	
თარიღი	2026	
სტადია	ფურცელი	ფურცლები