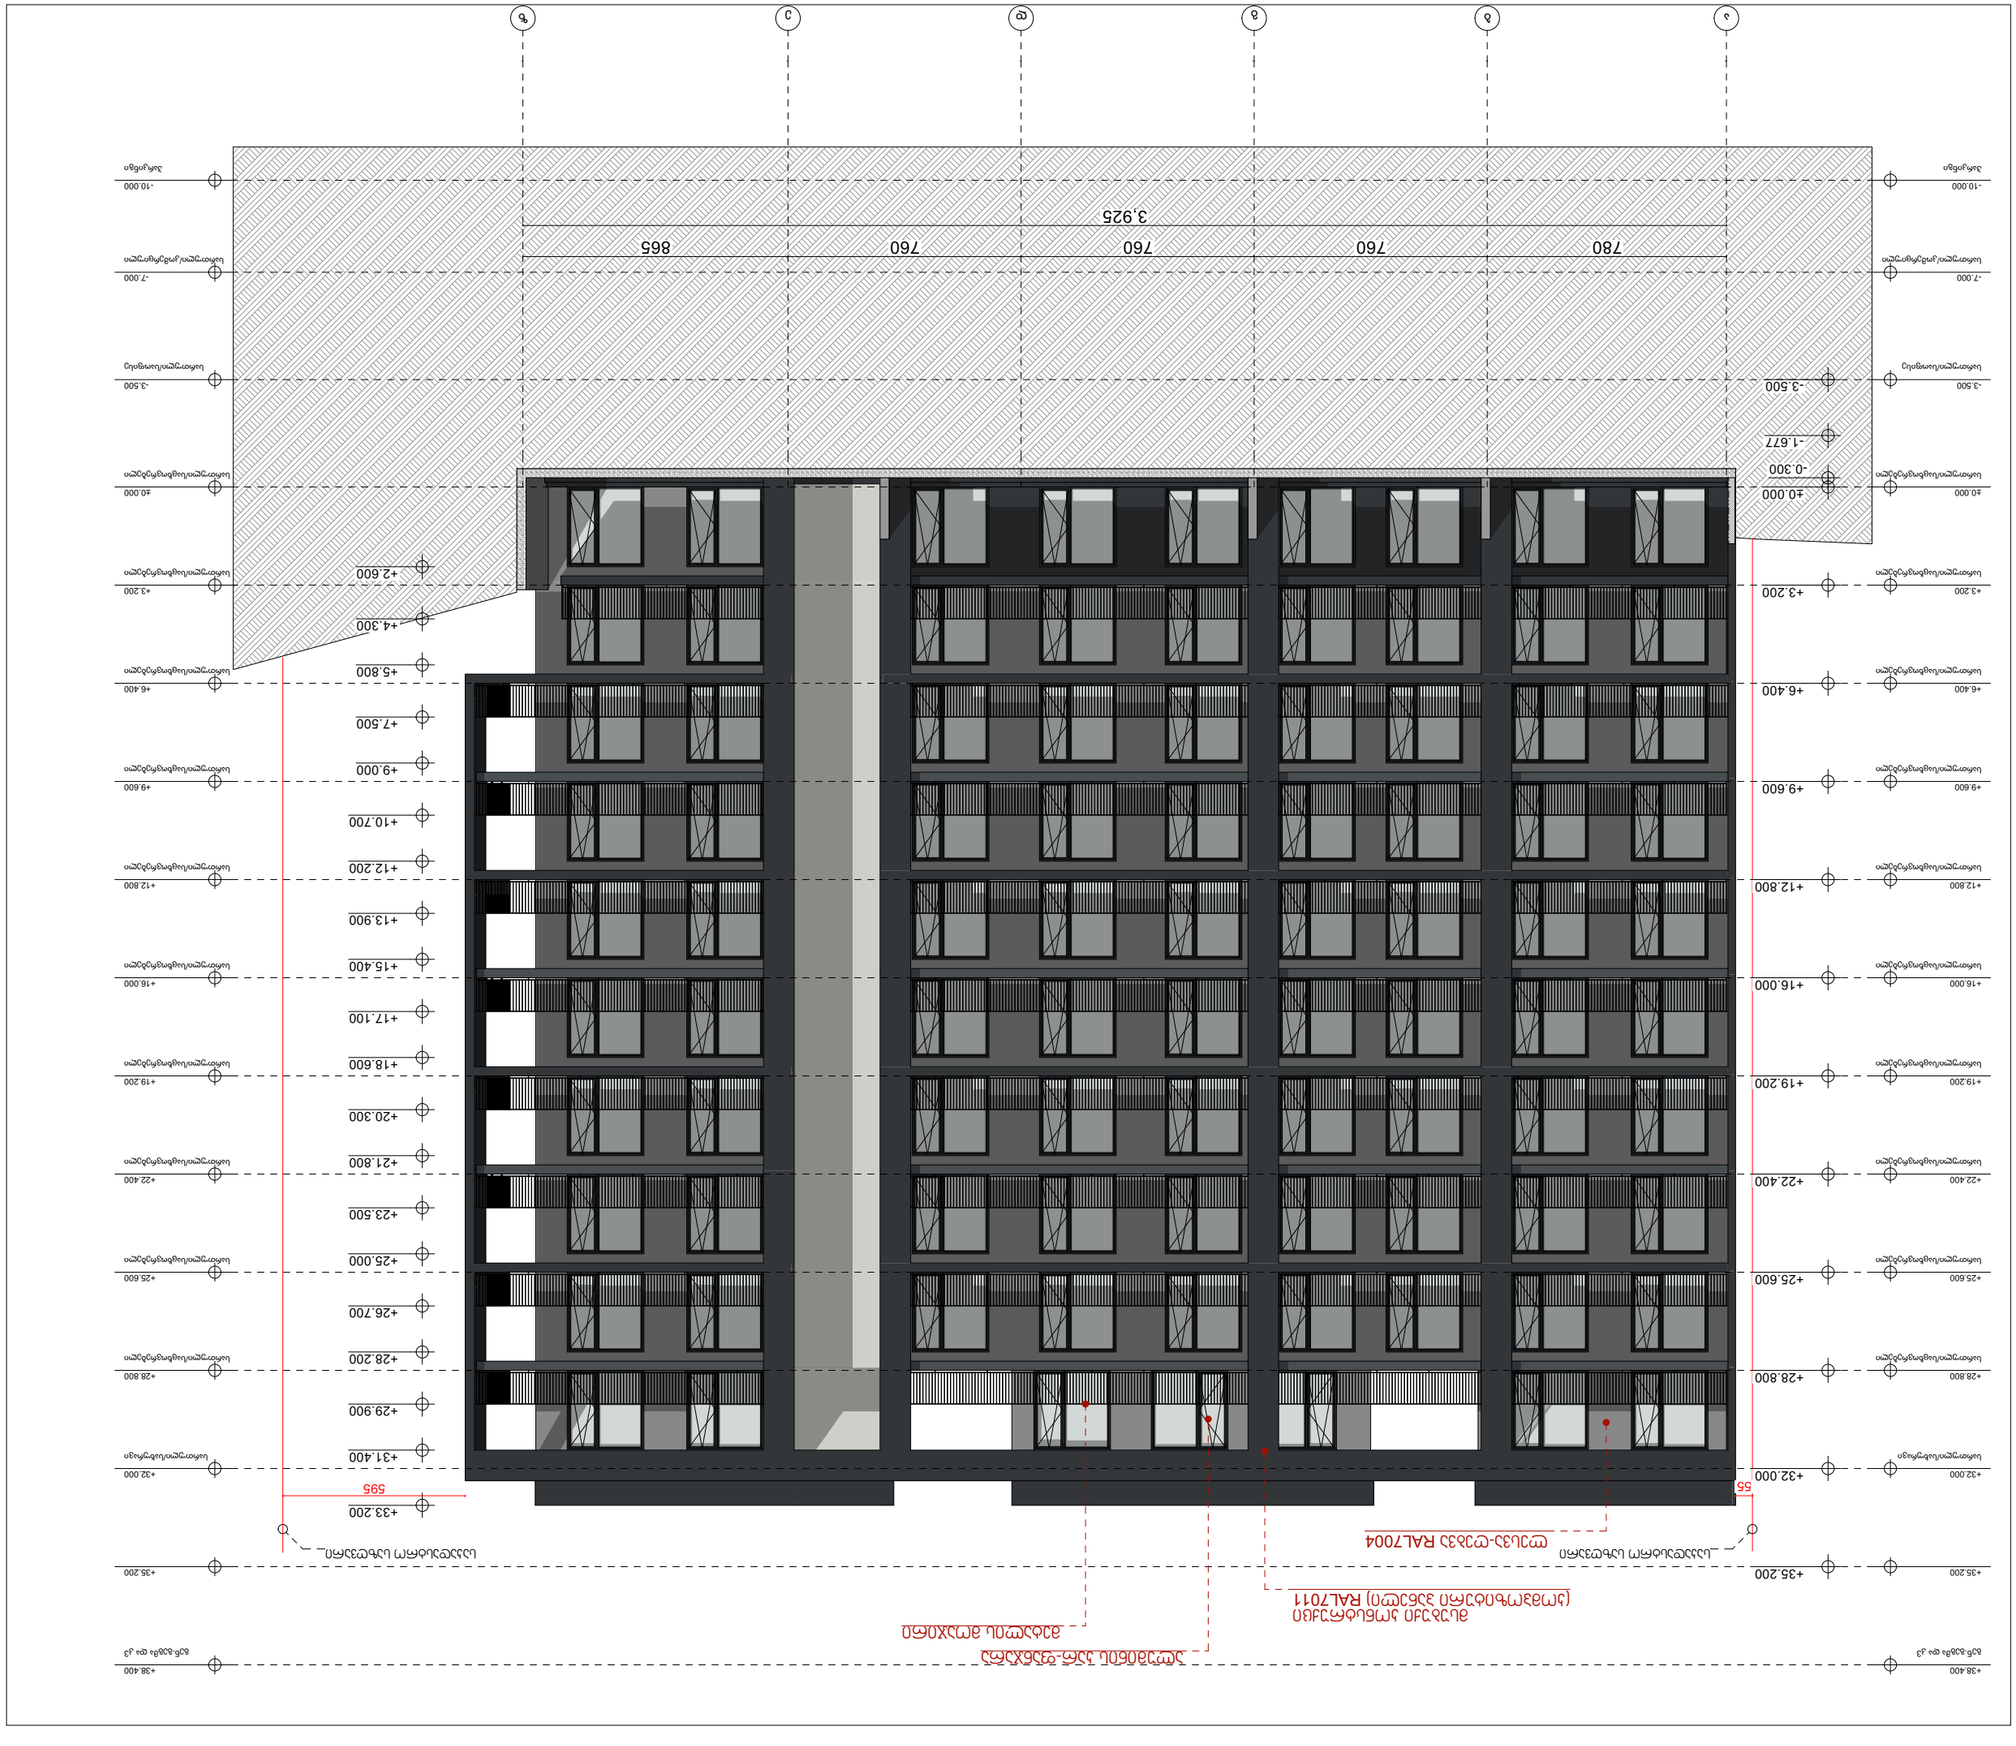







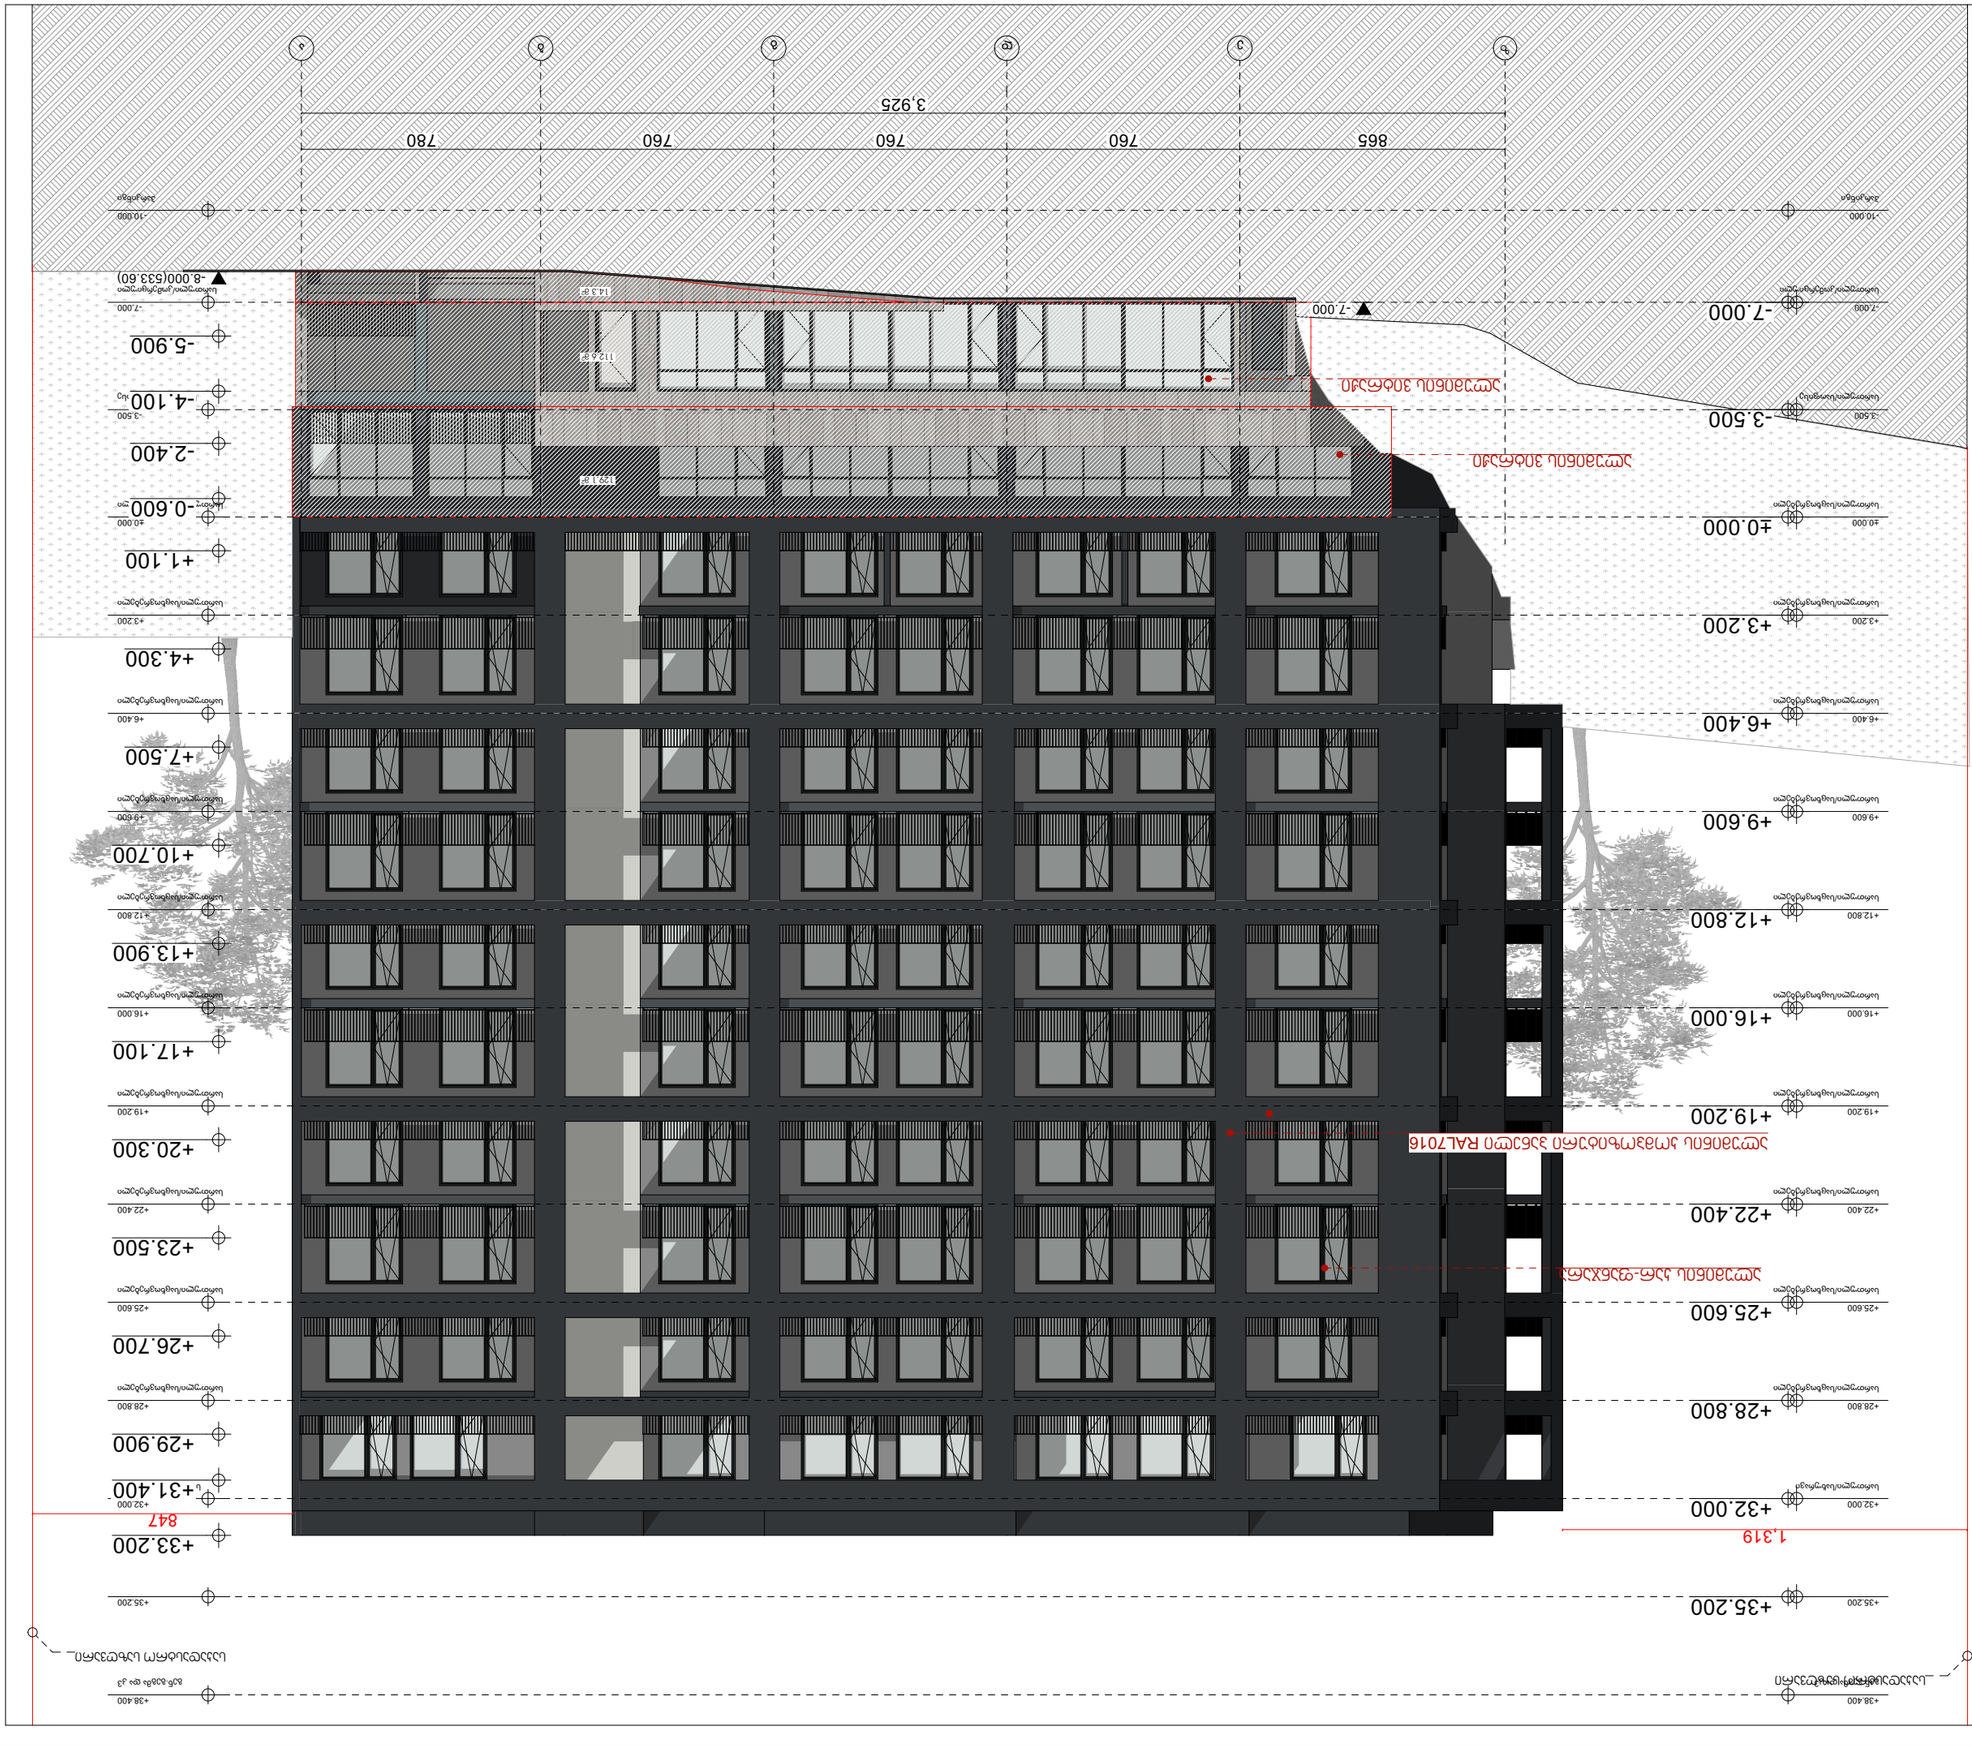
+38.400
+35.200
+33.200
+32.000
+31.400
+28.800
+29.900
+26.700
+25.600
+23.500
+22.400
+20.300
+19.200
+17.100
+16.000
+13.900
+12.800
+10.700
+9.600
+7.500
+6.400
+4.300
+3.200
+1.100
±0.000
-0.600
-2.400
-3.500
-4.100
-5.900
-7.000
-8.000(533.60)
-10.000
3,925
865
760
760
760
780
1,319
847

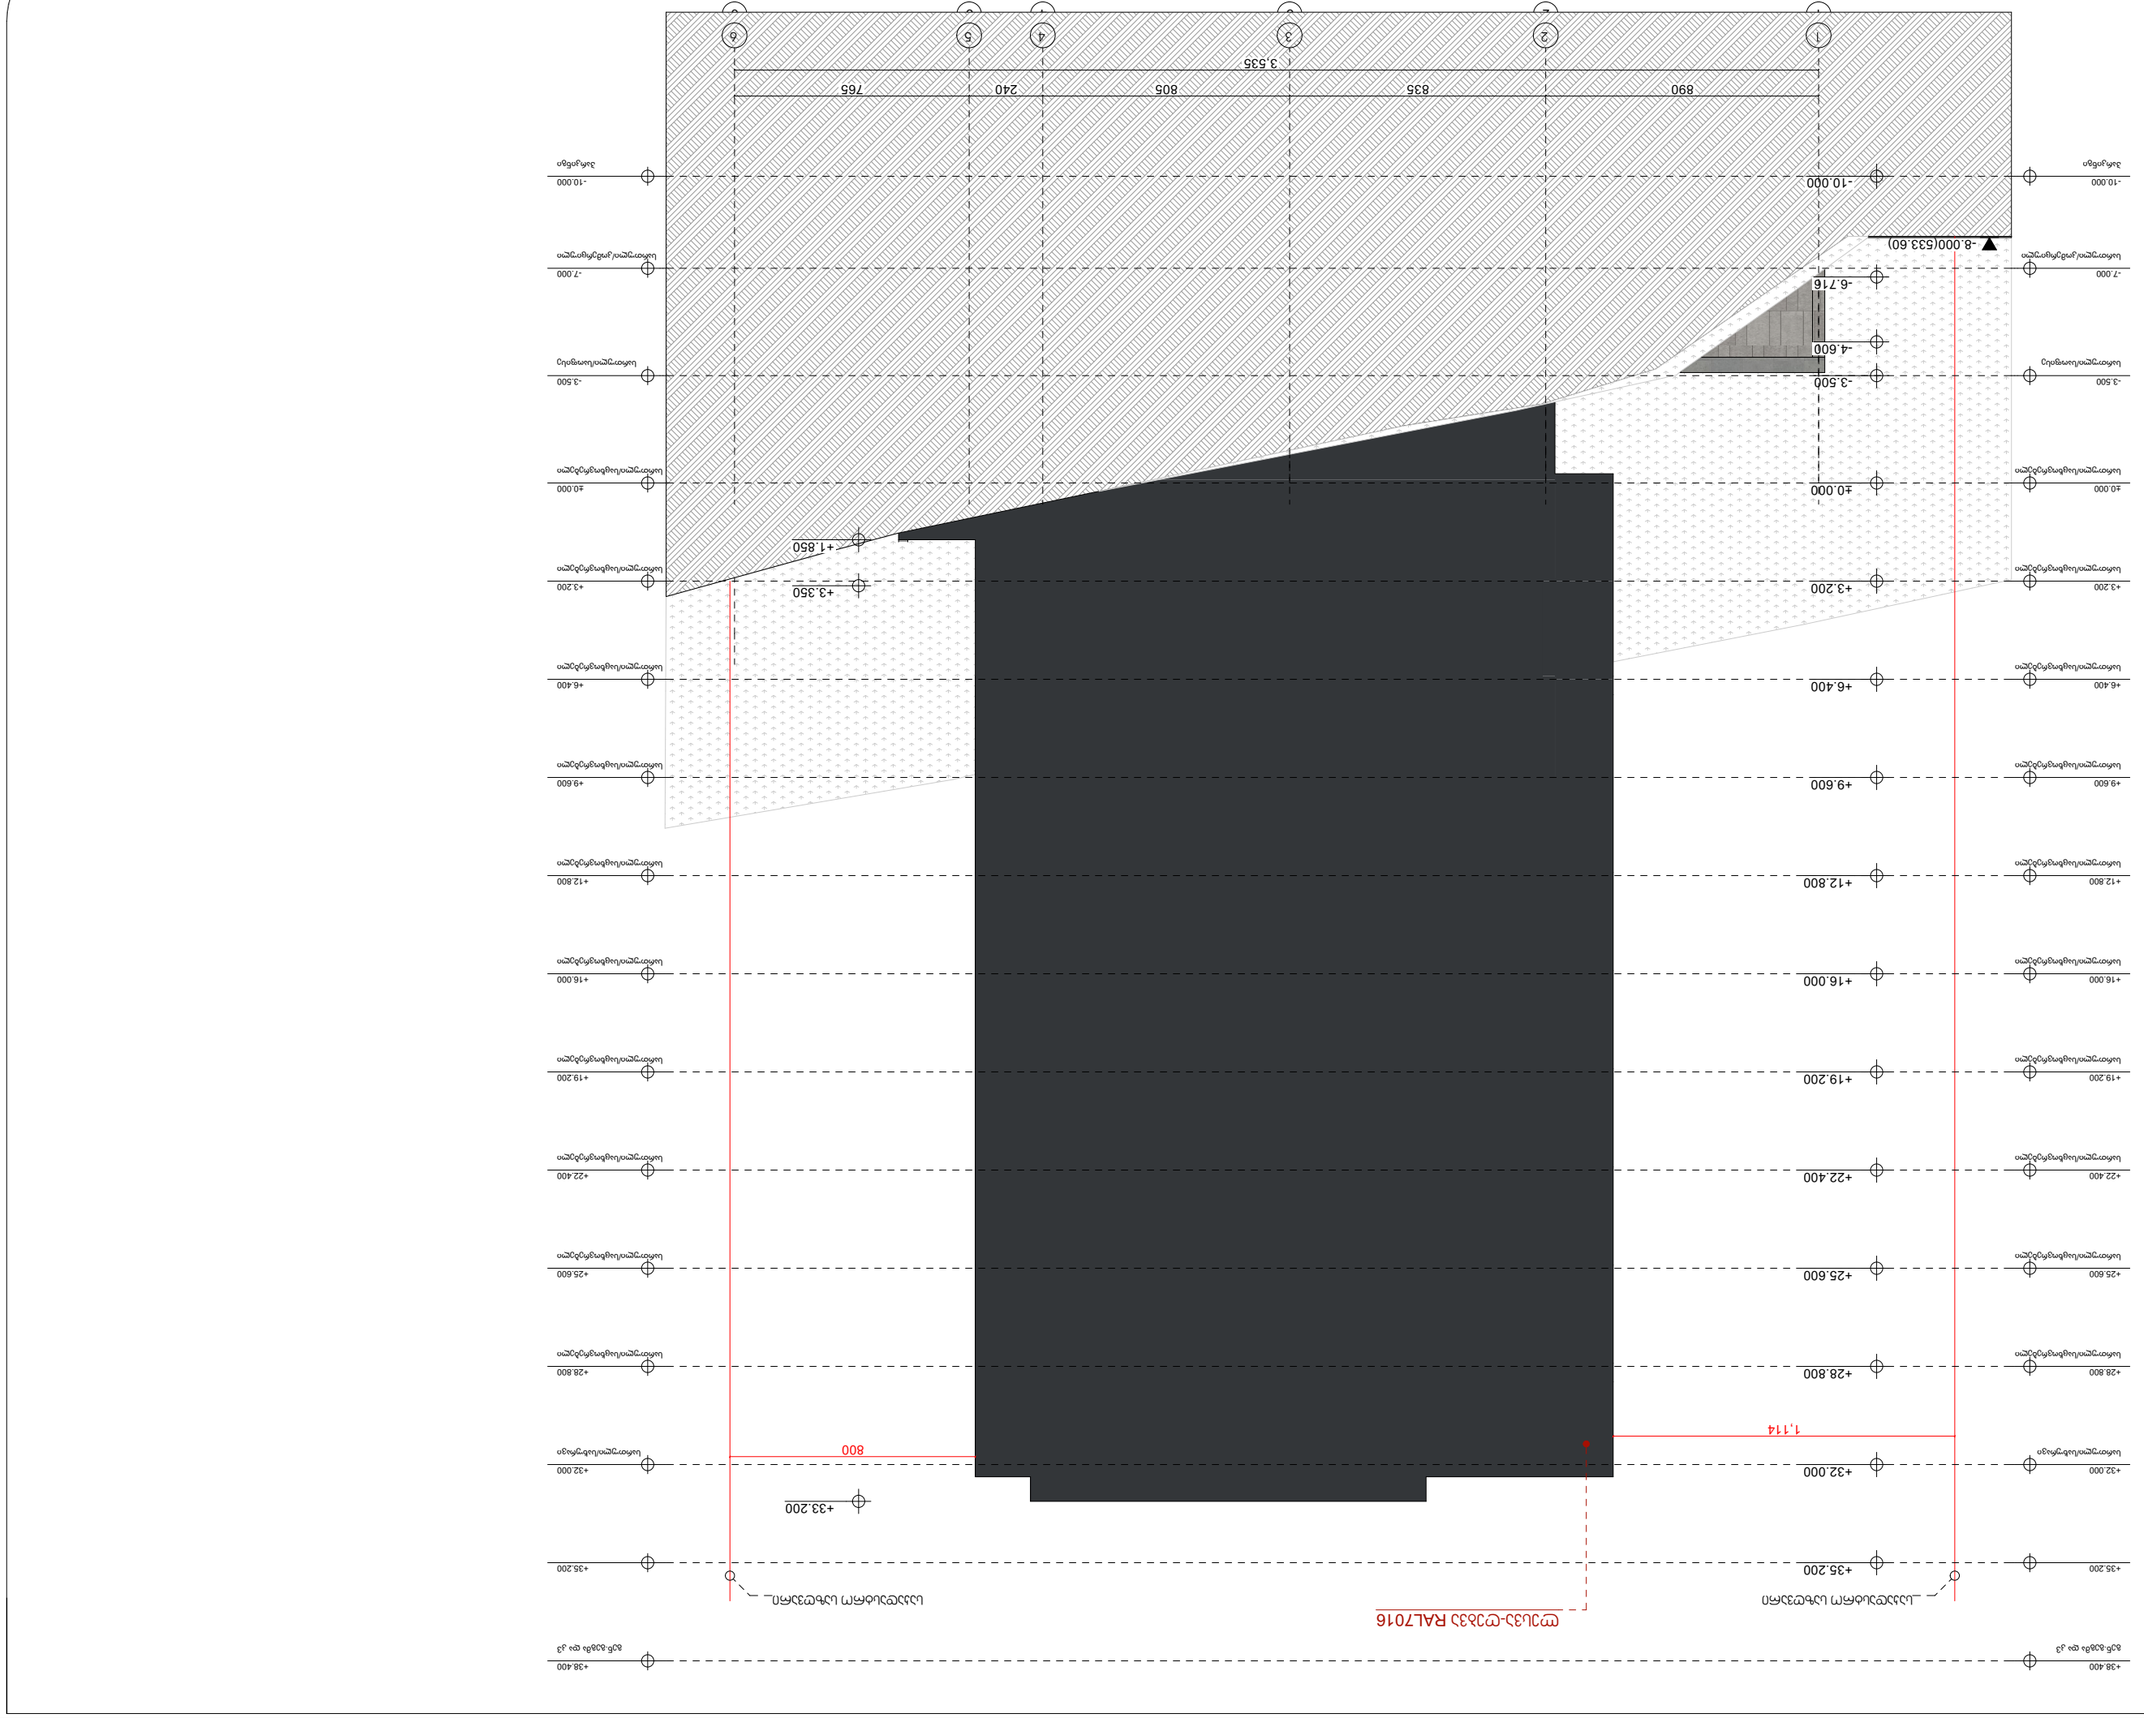



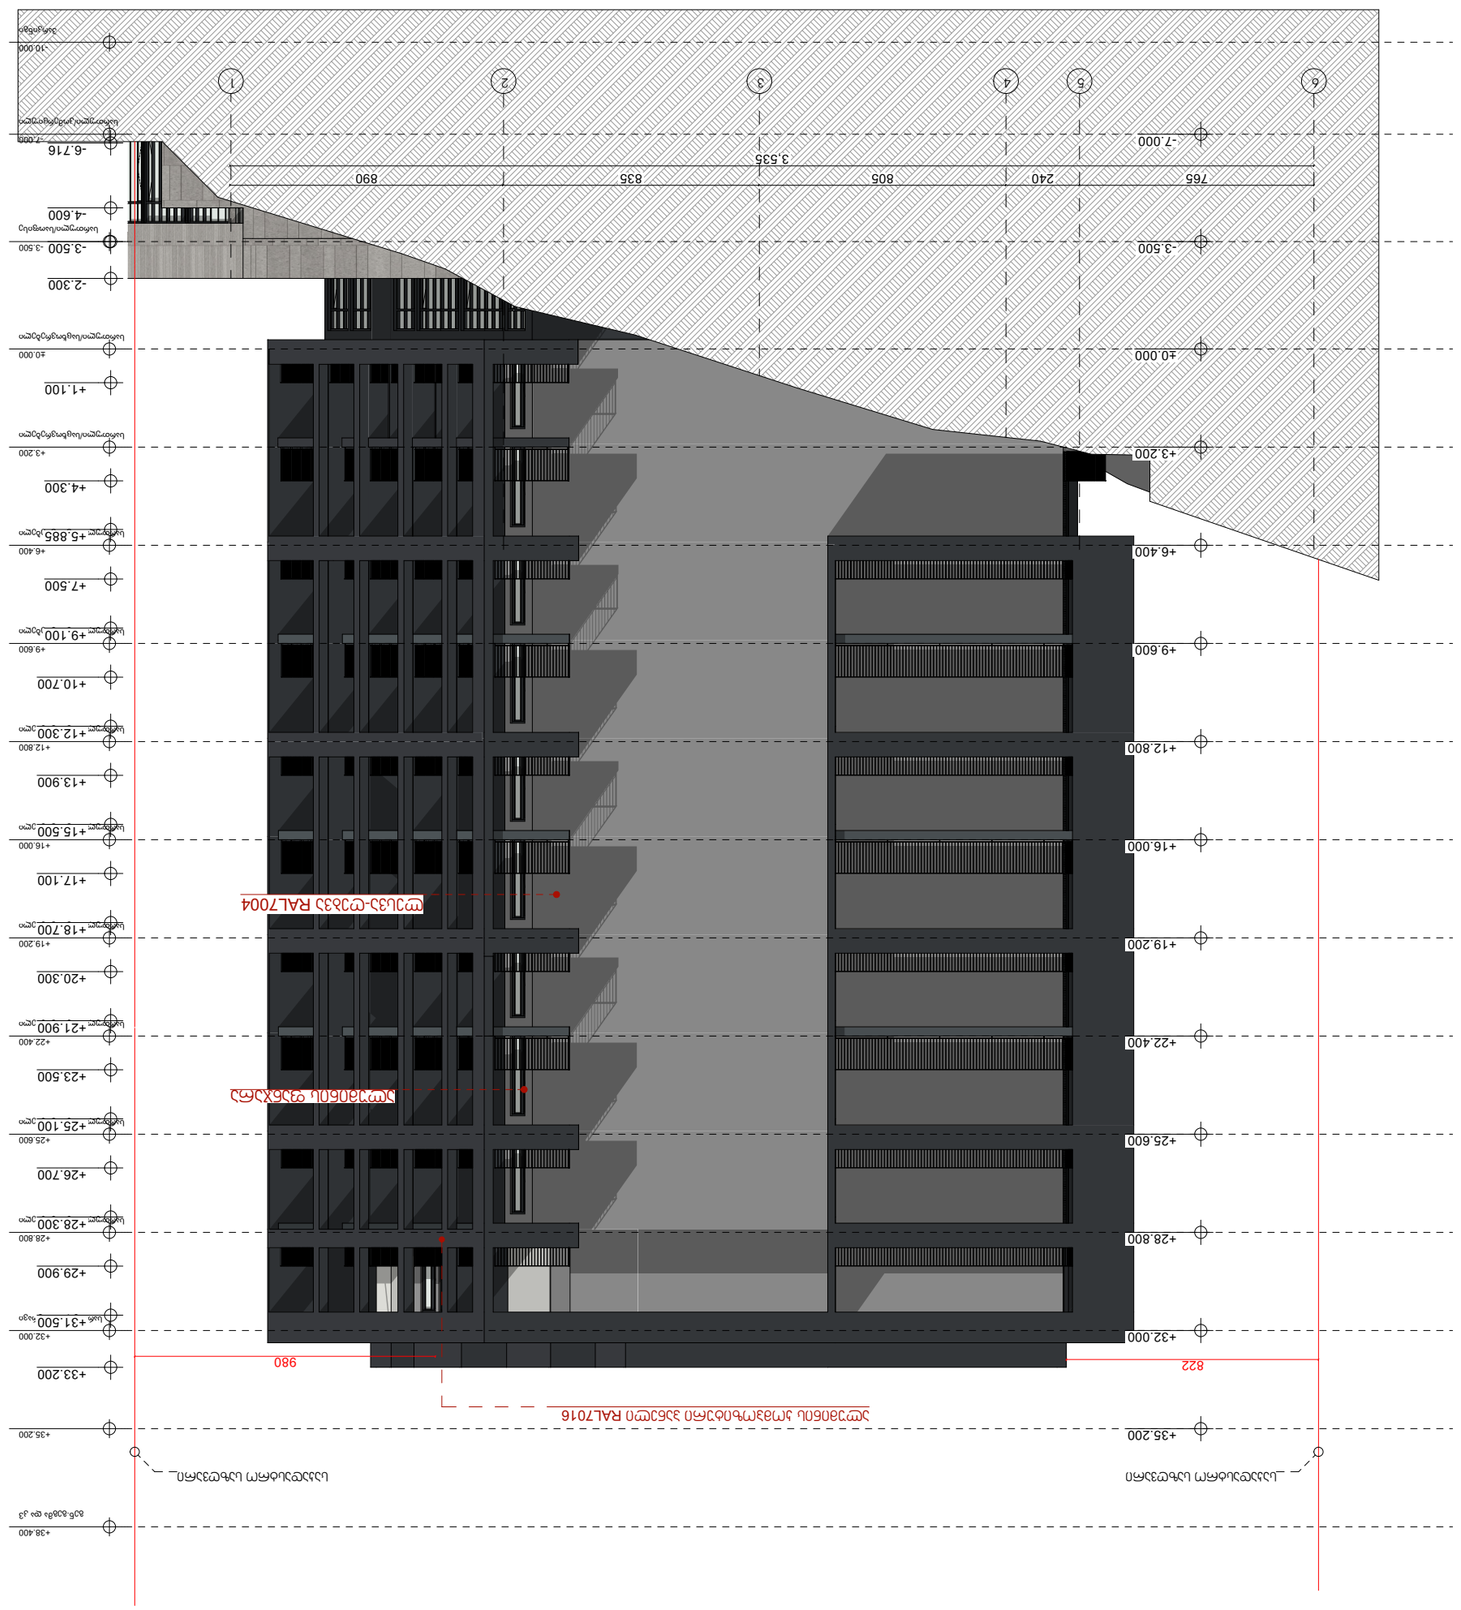
+38.400
+35.200
+32.000
+28.800
+25.600
+22.400
+19.200
+16.000
+12.800
+9.600
+6.400
+3.200
±0.000
-3.500
-7.000
-10.000
1
2
3
4
5
6
765
240
805
835
890
3.535
822
980
RAL7016
RAL7004
