სიმაღლის განსაზღვრის სქემის განმარტებითი ბარათი

საირმის ქ. #51–ში მდებარე მშენებარე საცხოვრებელი კომპლექსი შეთანხმებულია და მშენებლობის ნებართვა გაცემულია ესეთი სიმაღლითა და გაბარიტებით ნებართვის ნომერია #ნ/704-1, გაცემის თარიღი 27,03,2012,

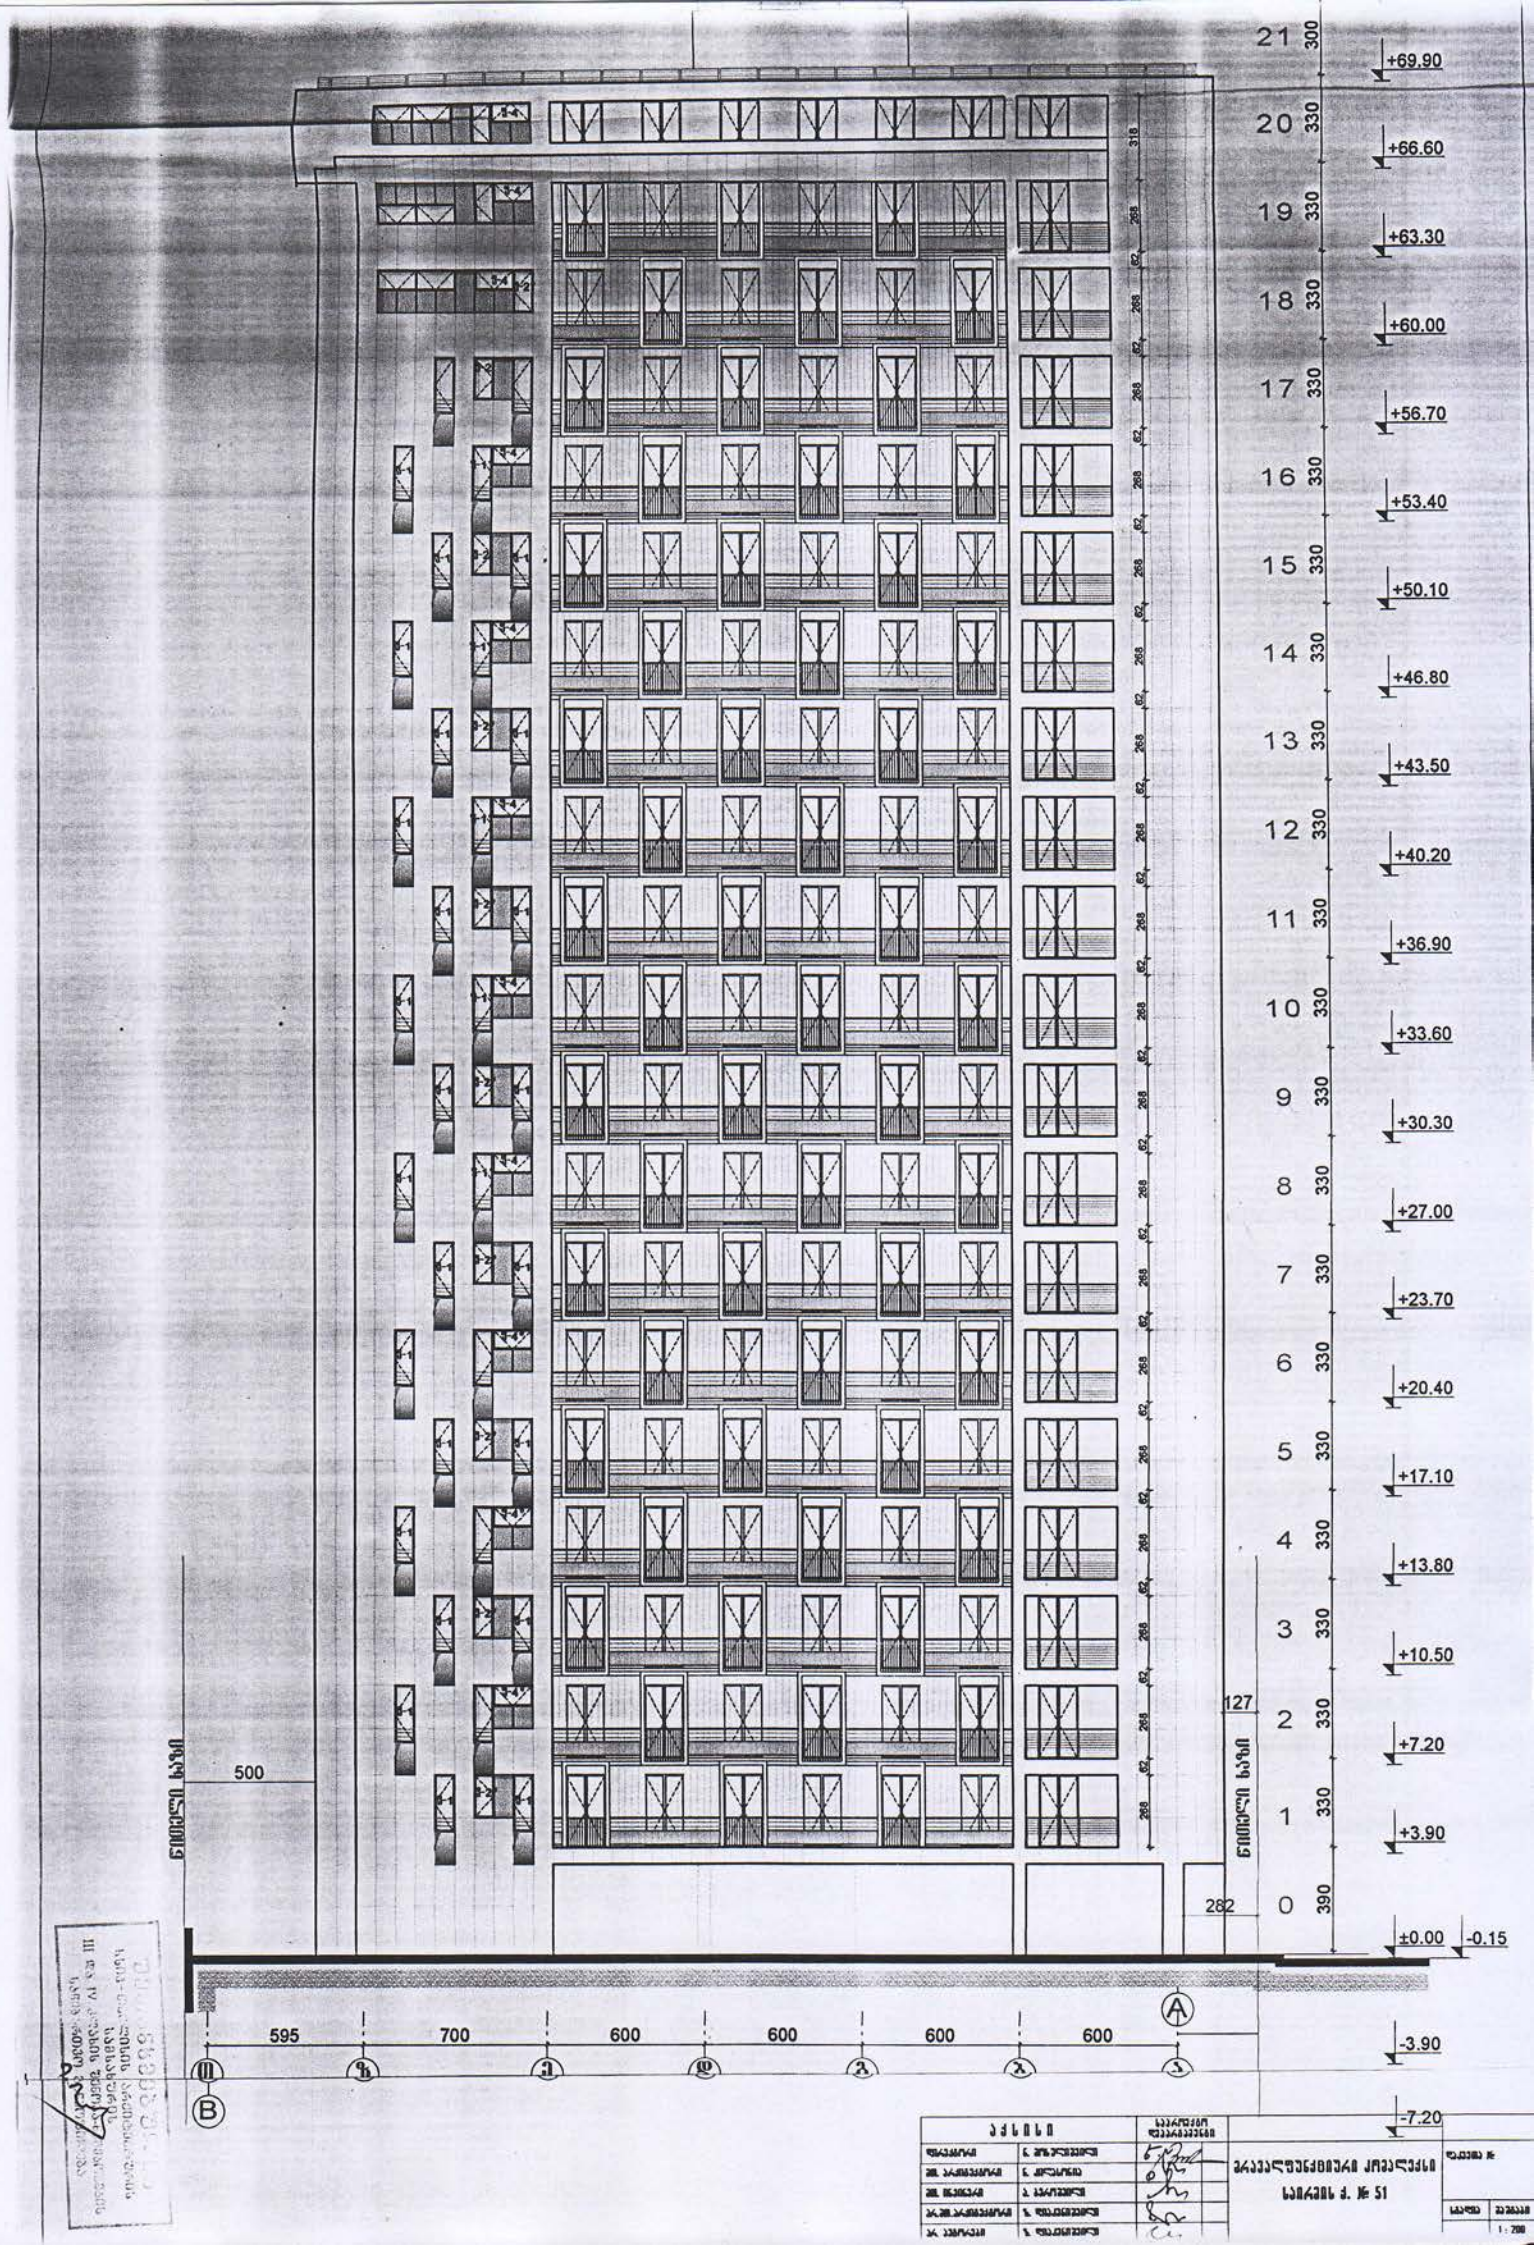
21 300 +69.90
20 330 +66.60
19 330 +63.30
18 330 +60.00
17 330 +56.70
16 330 +53.40
15 330 +50.10
14 330 +46.80
13 330 +43.50
12 330 +40.20
11 330 +36.90
10 330 +33.60
9 330 +30.30
8 330 +27.00
7 330 +23.70
6 330 +20.40
5 330 +17.10
4 330 +13.80
3 330 +10.50
2 330 +7.20
1 330 +3.90
0 390 ±0.00 -0.15
-3.90
-7.20
500
127
282
595 700 600 600 600 600
A
B
ნაშენი ზემო

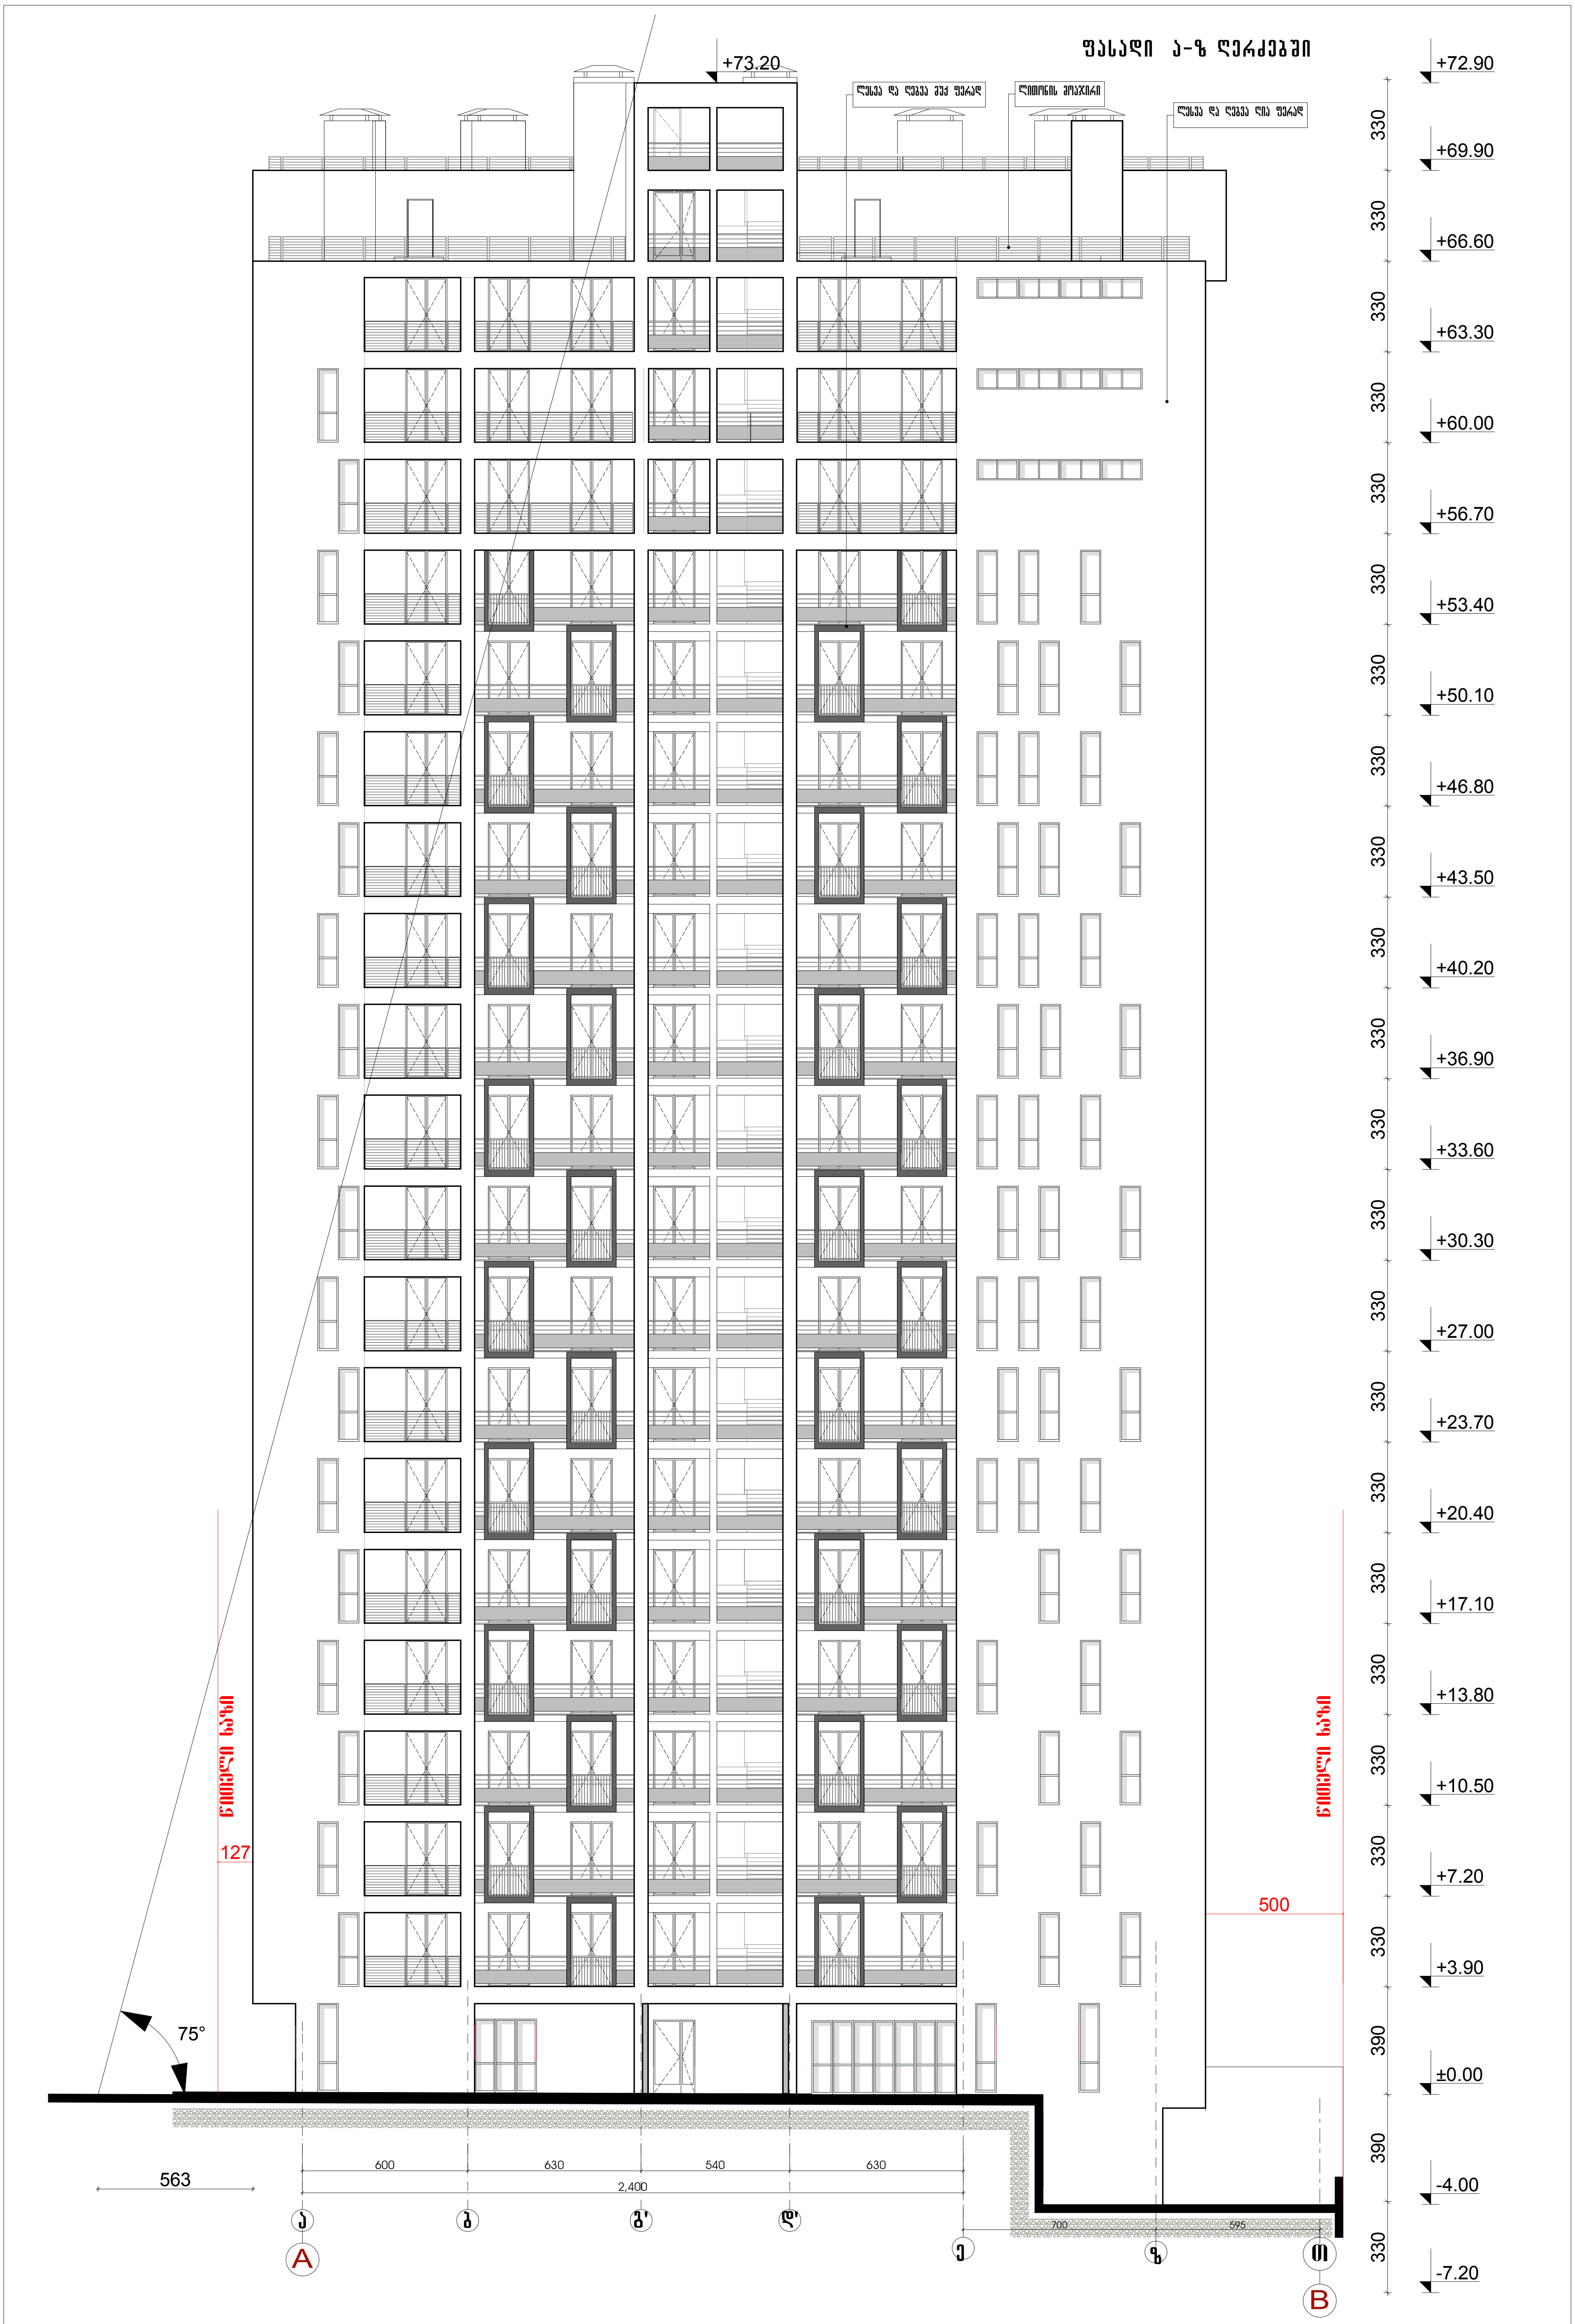

აქსისი		საპროექტო დეპარტამენტი		მრავალფუნქციური კომპლექსი	
დირექტორი	ნ. მოსულიშვილი			საირმის ქ. № 51	დაკვეთა №
მთ. არქიტექტორი	ნ. კილასონია			II ბლოკი	
მთ. ინჟინერი	ა. ბეროშვილი				
პრ.მთ.არქიტექტორი	ზ. დიაკვნიშვილი				სტადია / მასშტაბი
პრ. ავტორები	ზ. დიაკვნიშვილი			სიმაღლის განსაზღვრის სქემა	1 : 200
დაამუშავა	ნ.ალფაიძე				ფურცელი / ფურცლები