






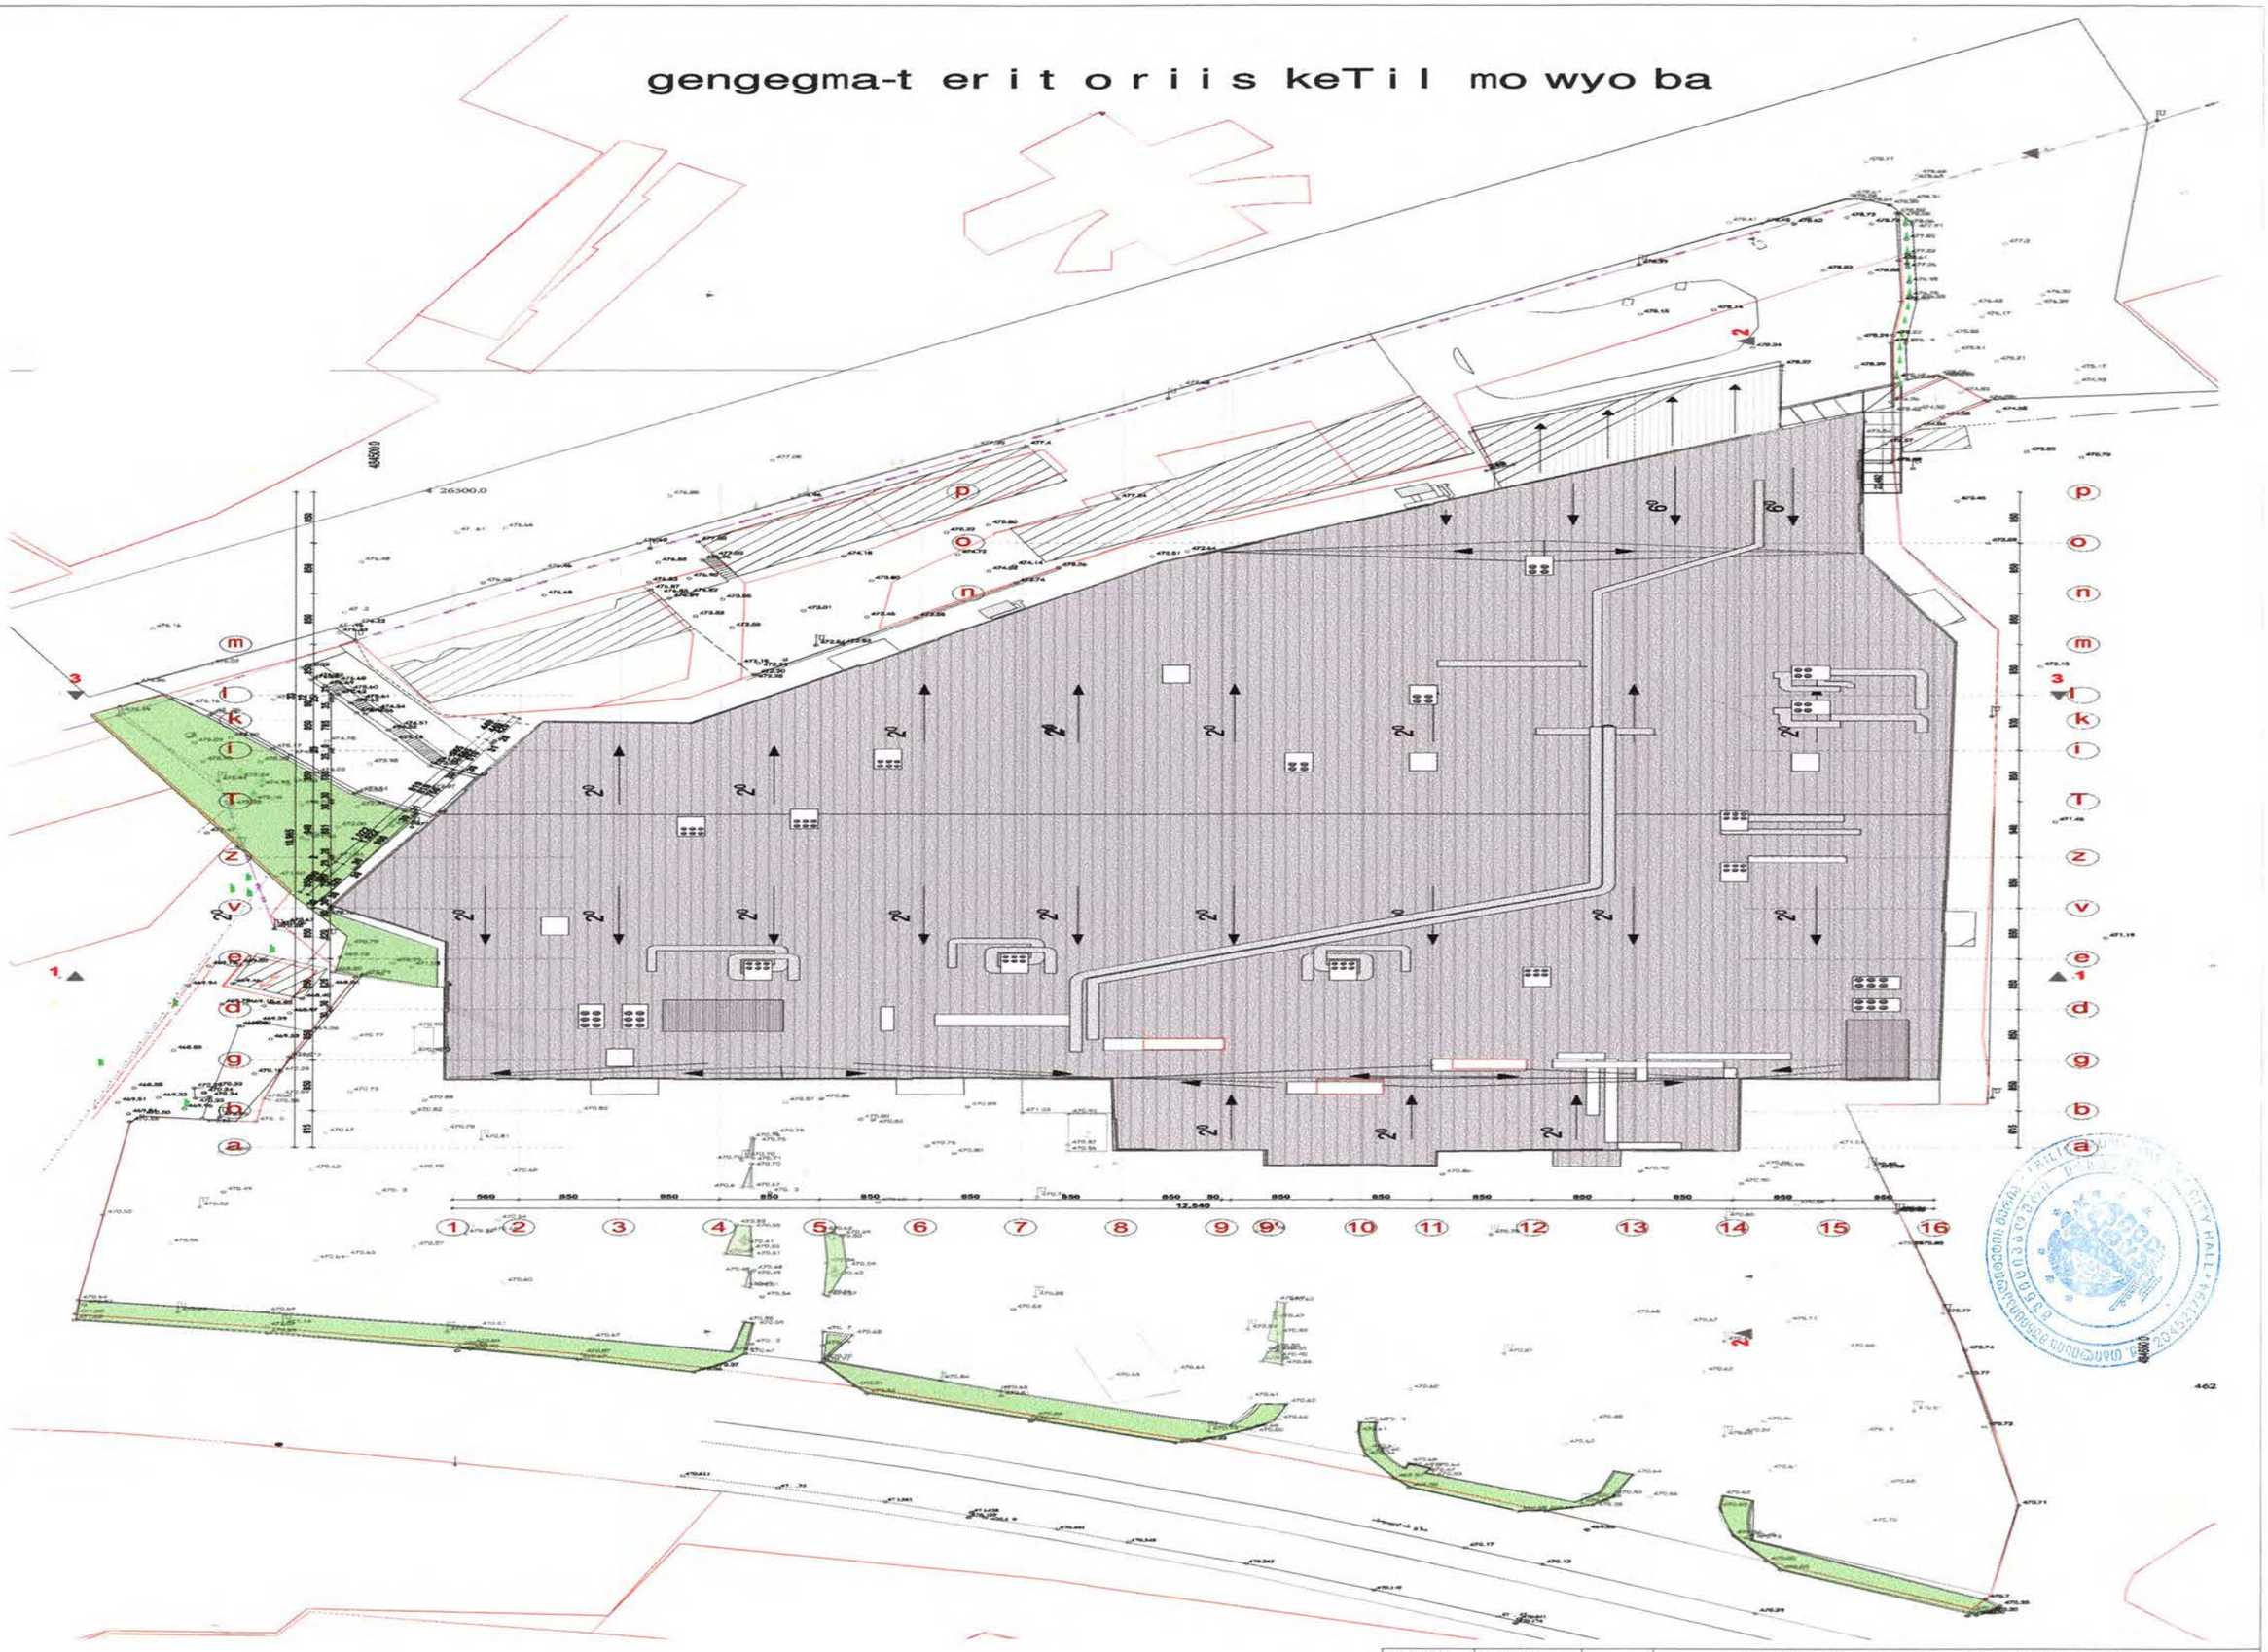

direqtori	g. samxaraZe		q. Tbilisi, gldani - naZaladevis raioni, mravalfunqciuri savaWro centri				
pr.=Tarqiteqtori	g. samxaraZe						
arqiteqtori	S. lekiaSvili		arqiteqturuli nawili				
arqiteqtori	g. muxiaSvili		gengegma-keTil mo wyo ba	stadia	furc.	f-bi	masStabi
arqiteqtori	d. lorTqifaniZe			m	a-		1:
pr.=Tkonstruqtori	g. beriZe						
konstruqtori	i. uruSaZe						
Seamowma	g. samxaraZe		S.p.s. „ai ji devel opment jorjia"				

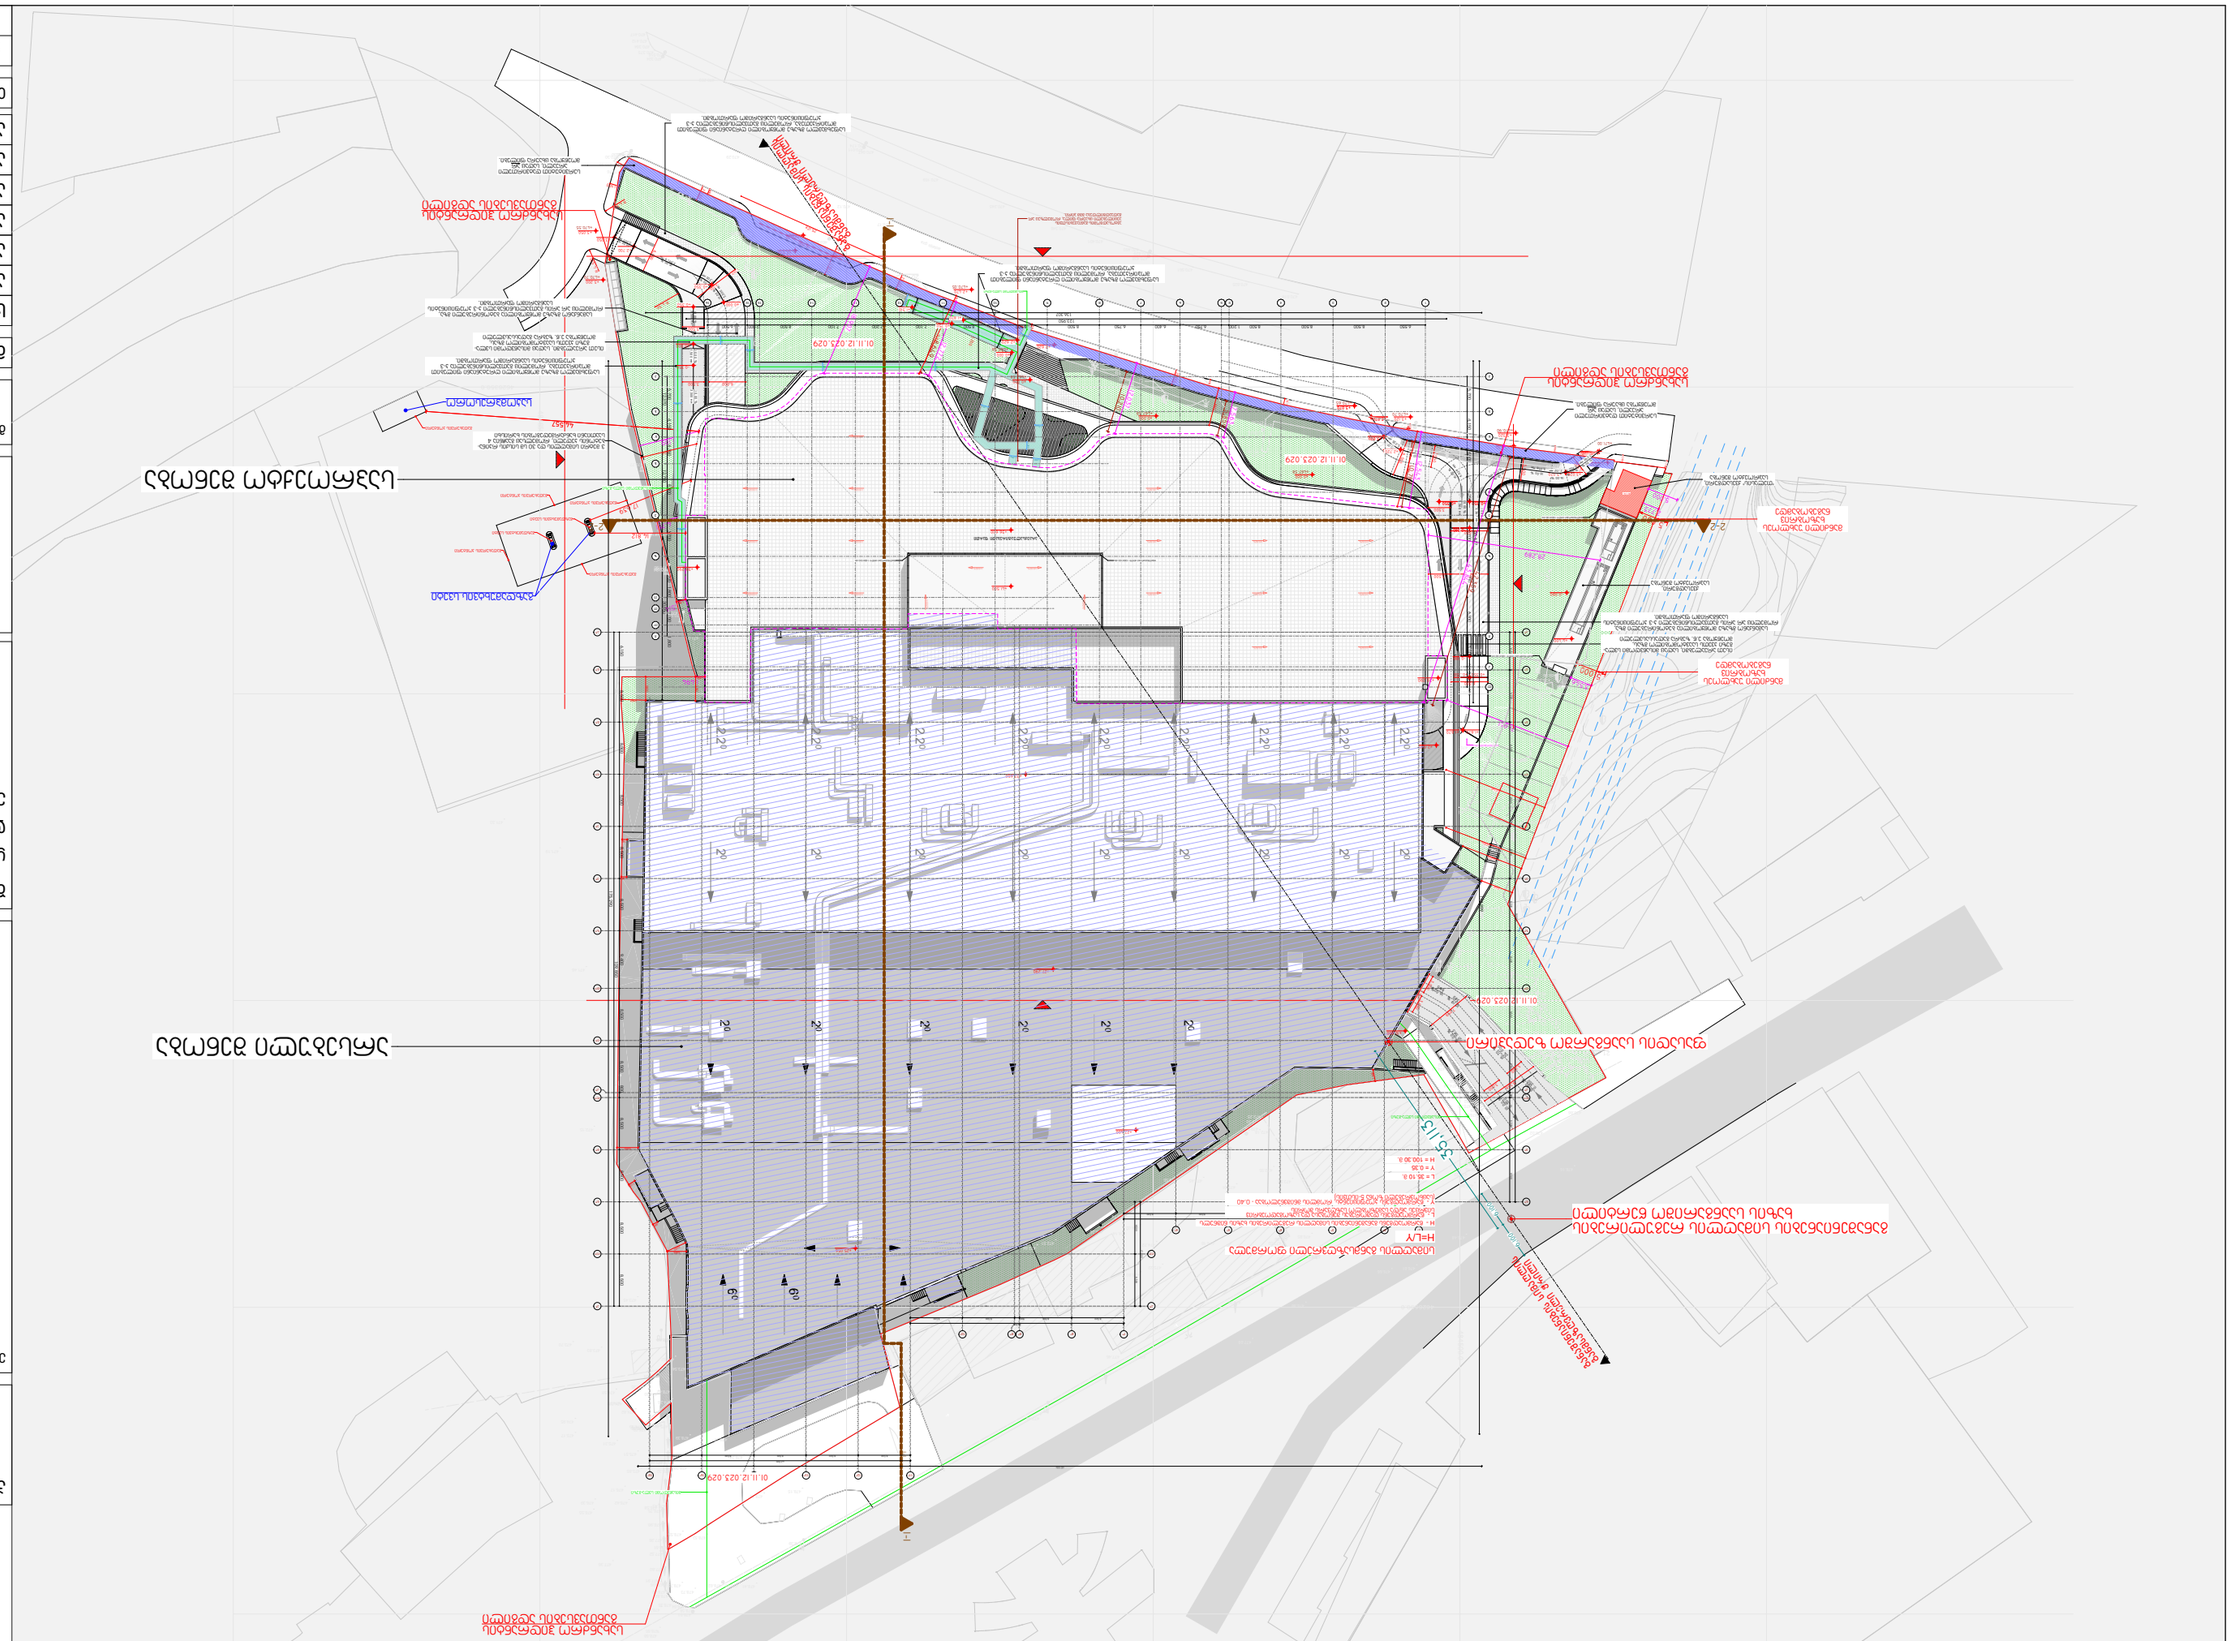

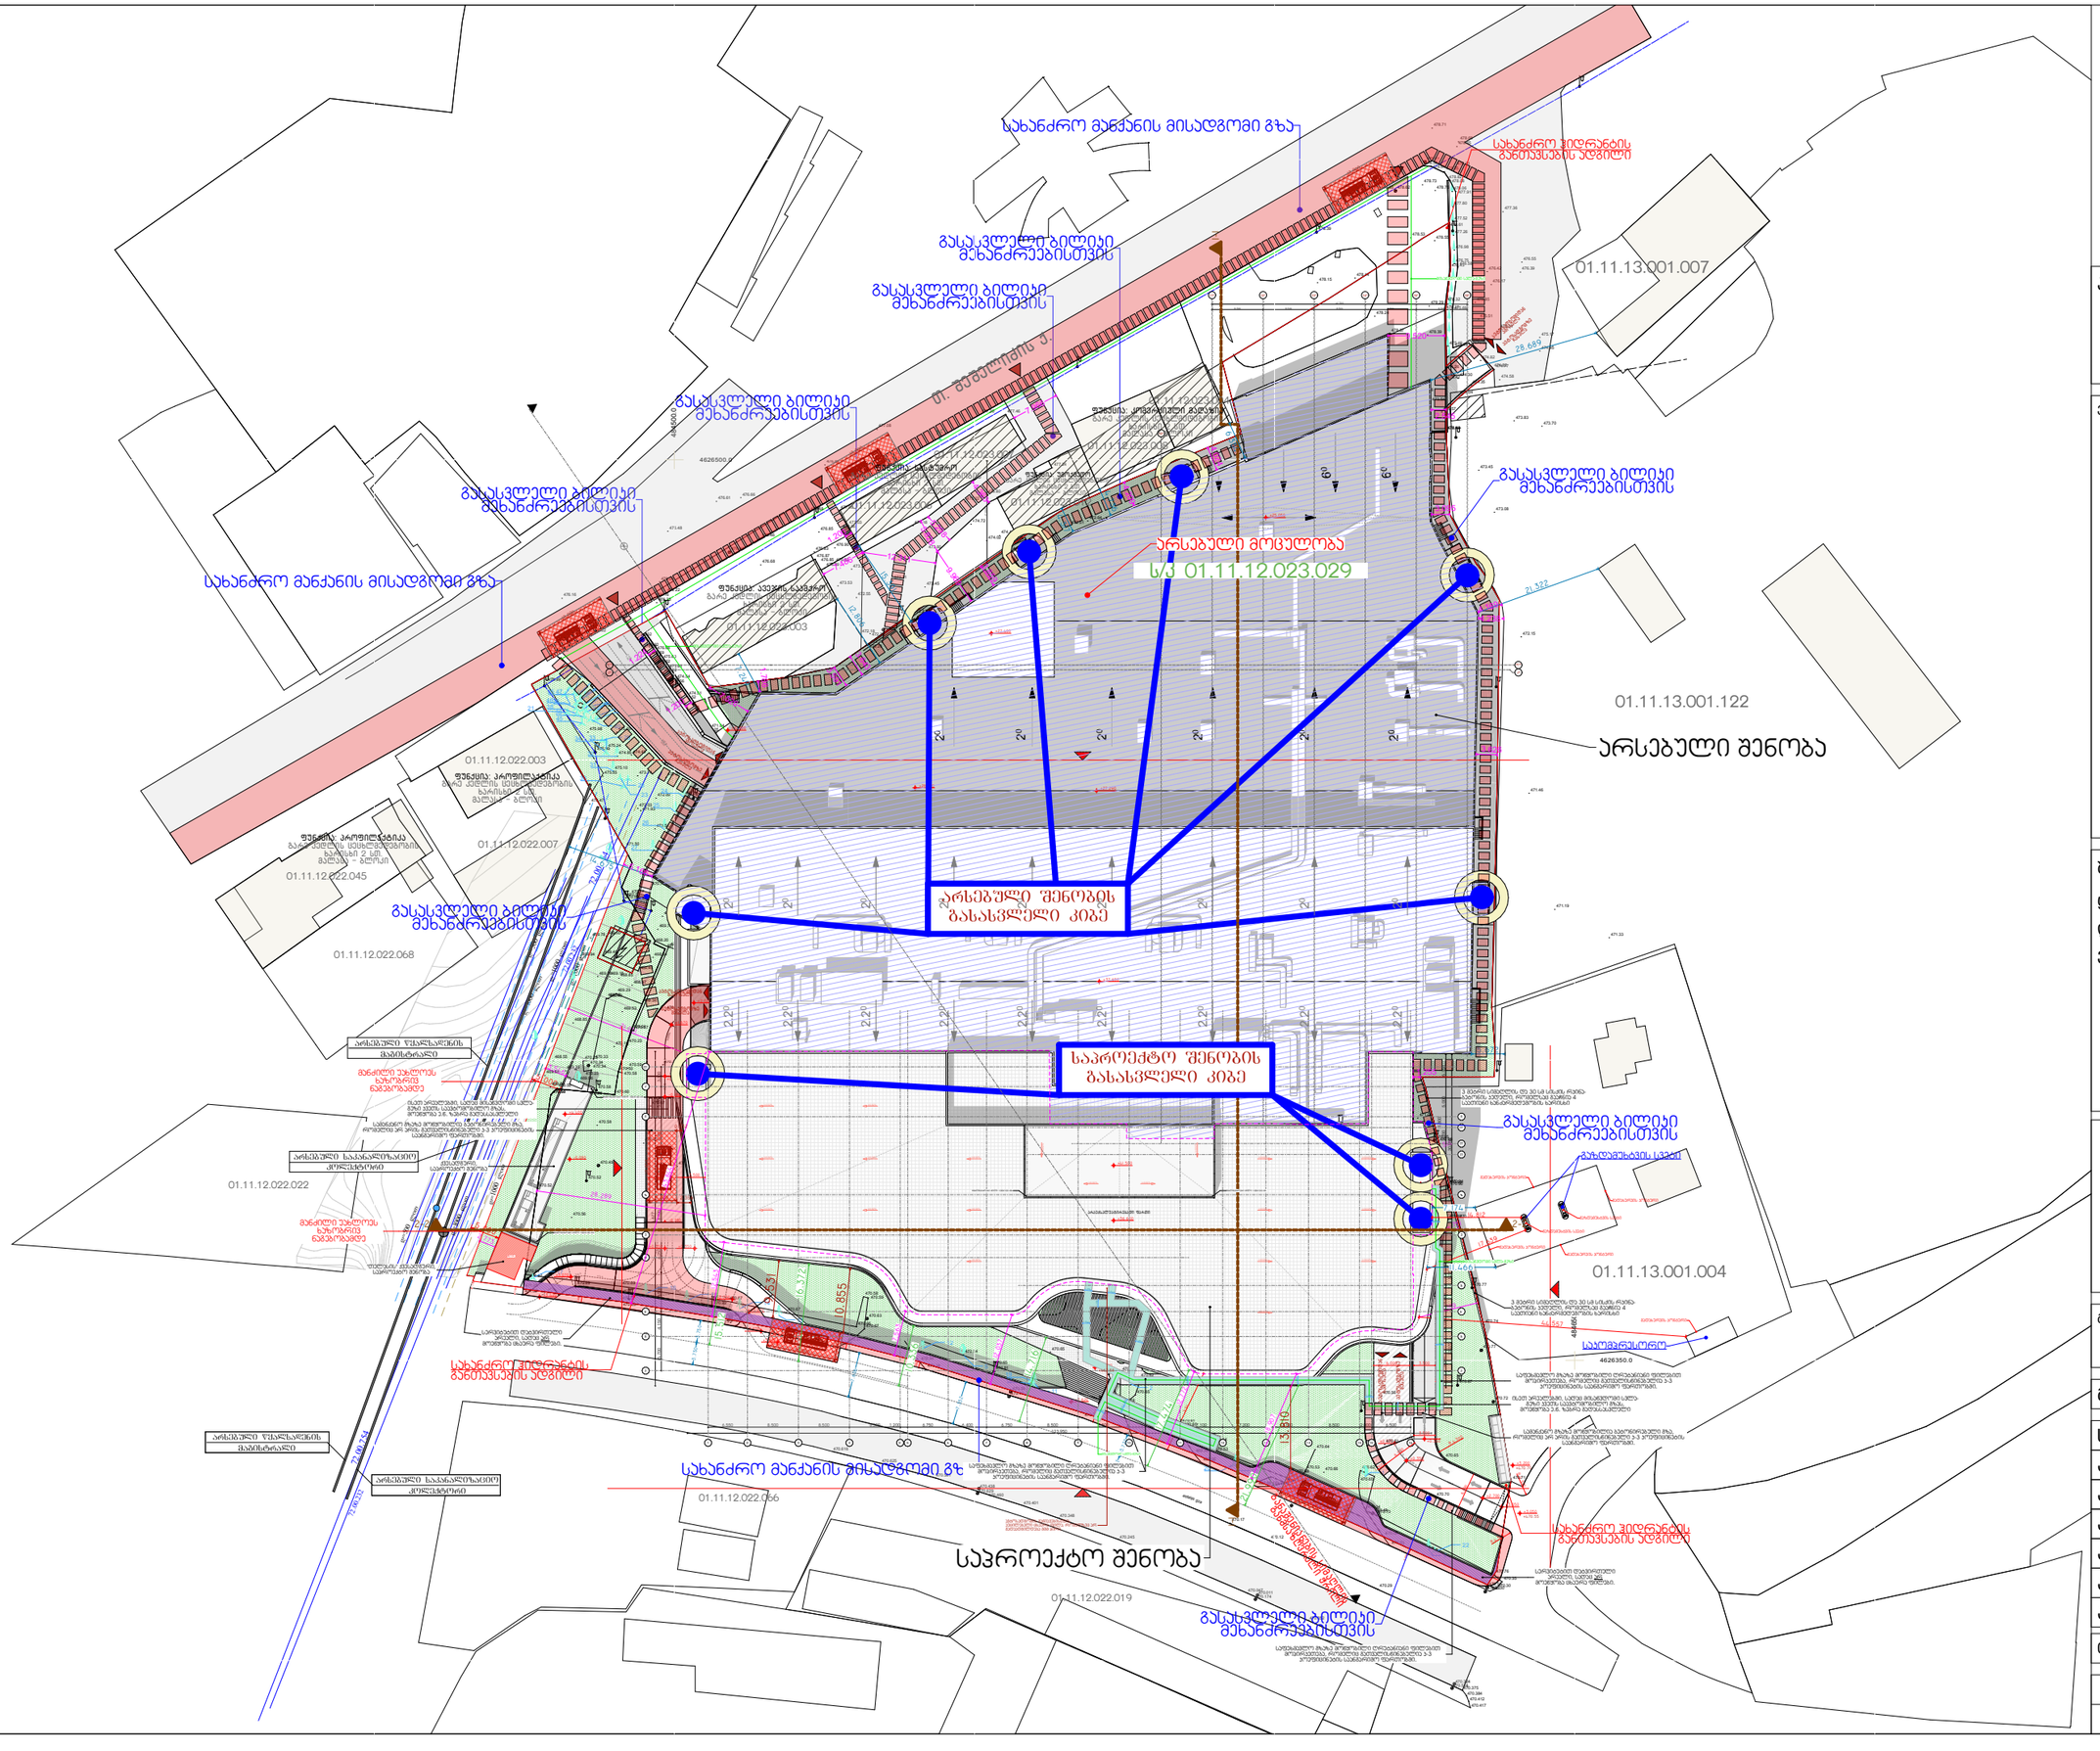

პროექტის დასახელება:

სითი მოლი - გლდანი

ექსპლიკაცია

შენიშვნები:

ყველა შეუსაბამობა სამუშაოების დაწყებამდე აუცილებლად უნდა ეცნობოს არქიტექტორს.

გენ. გეგმა

მასშტაბი 1:1000

საავტორო ჯგუფი:

არქ. მ.ჭყონია	
არქ. მ.სამხარაძე	
არქ. დ.დანელია	
არქ. ბ. ბალიაშვილი	
არქ. დ. ლორთქიფანიძე	
არქ. ა. ჩიქოვანი	

თარიღი - 18/09/2026	ფურცელი
გვერდი: 01 / გვ.რაოდ.: 1/20	A3