

არსებული საპროექტო შენობა


არსებული საპროექტო შენობა
01.19.21.001.137
1 (2)
1 (2)
01.00.088
.00.088

საქართველოს იუსტიციის სამინისტრო
საჯარო რეესტრის ეროვნული სააგენტო

საკადასტრო გეგმა

მიწის ნაკვეთის საკადასტრო კოდი: *01.19.21.001.029*
განცხადების რეგისტრაციის ნომერი *88201223896*
მიწის ნაკვეთის ფართობი: *904* კვ.მ.
დანიშნულება: *არასასოფლო-სამეურნეო*
მომზადების თარიღი 06.06.12

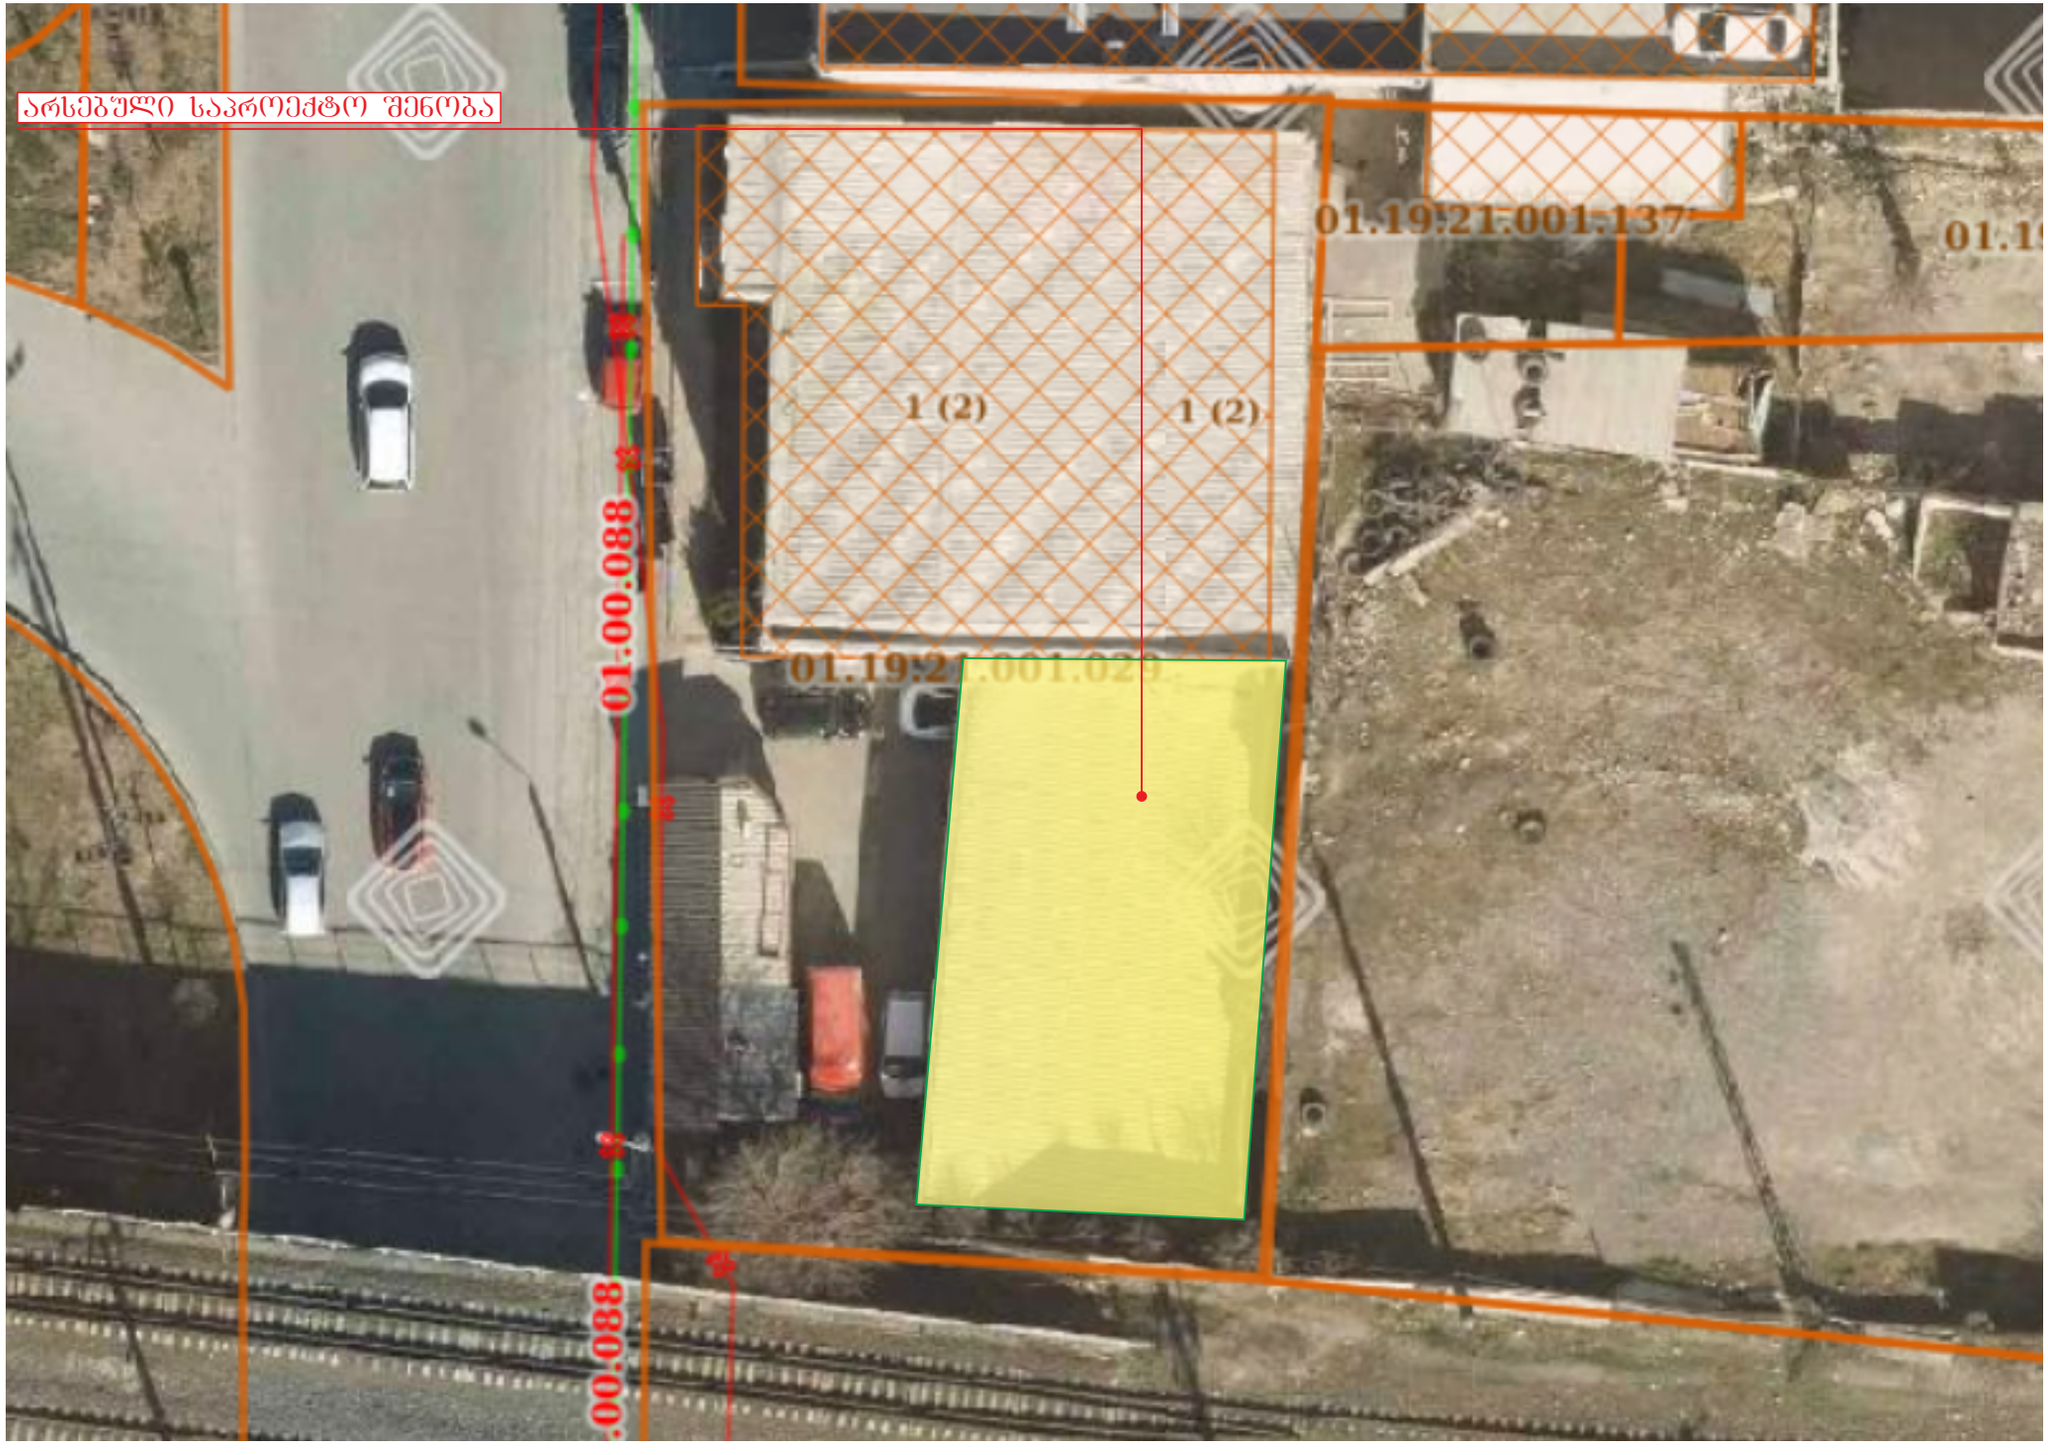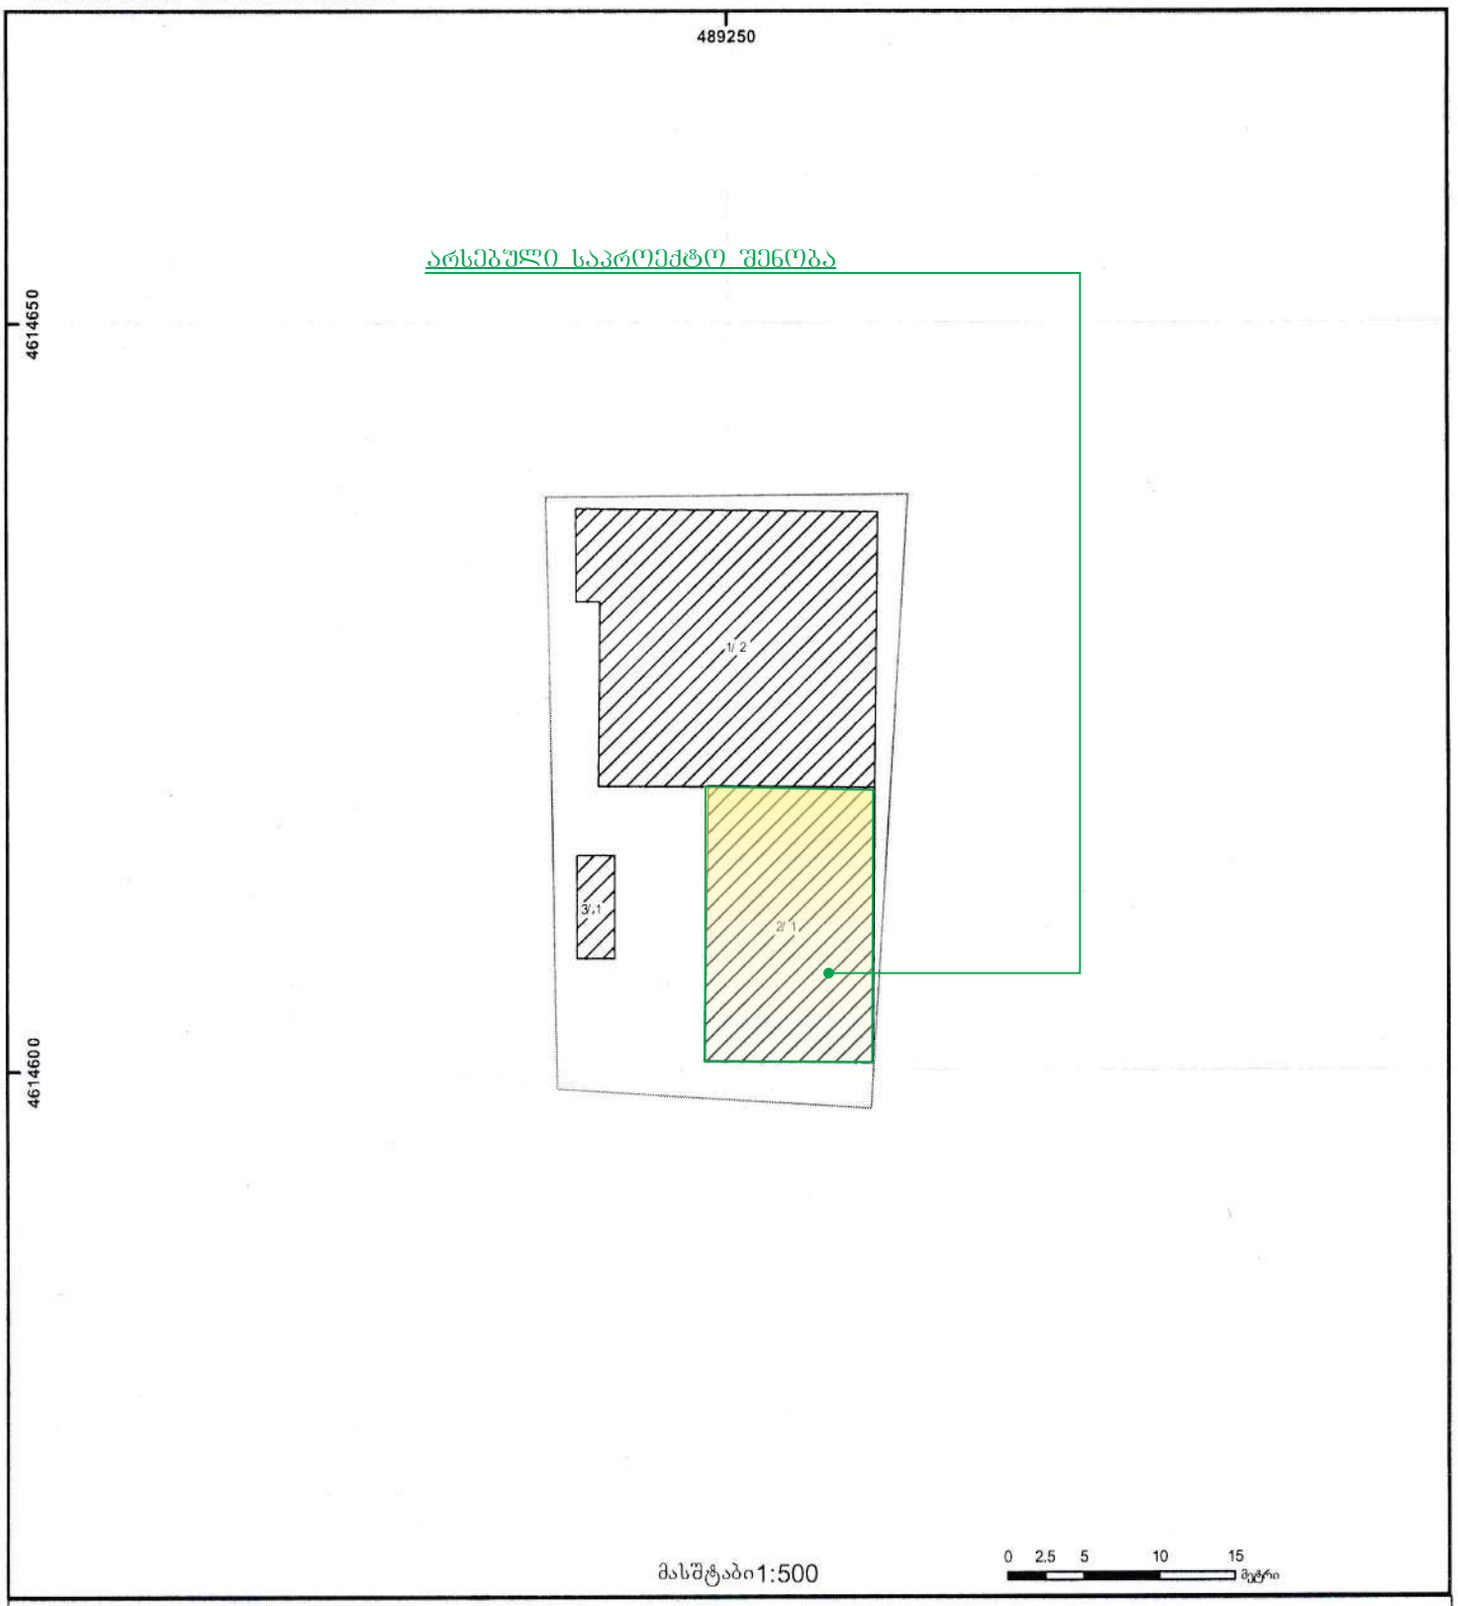


საჯარო რეესტრის ეროვნული სააგენტო თბილისი 0102 წმ. ნიკოლოზის/ნ. ჩხეიძის ქ. 2 ტელ.: (995 32) 91 04 27; ფაქსი: (995 32) 91 03 41
საჯარო რეესტრის ეროვნული სააგენტოს თბილისი დ. აღმაშენებლის გამზ. 89/24 ტელ: (995 32) 94 13 65
www.napr.gov.ge

საქართველოს იუსტიციის სამინისტრო
საჯარო რეესტრის ეროვნული სააგენტო

საკადასტრო გეგმა

საჯარო რეესტრის ეროვნული სააგენტო


მიწის ნაკვეთის საკადასტრო კოდი: *01.19.21.001.029*
განცხადების რეგისტრაციის ნომერი 88201223896
მიწის ნაკვეთის ფართობი: *904* კვ.მ.
დანიშნულება: *არასასოფლო-სამეურნეო*
მომზადების თარიღი 06.06.12

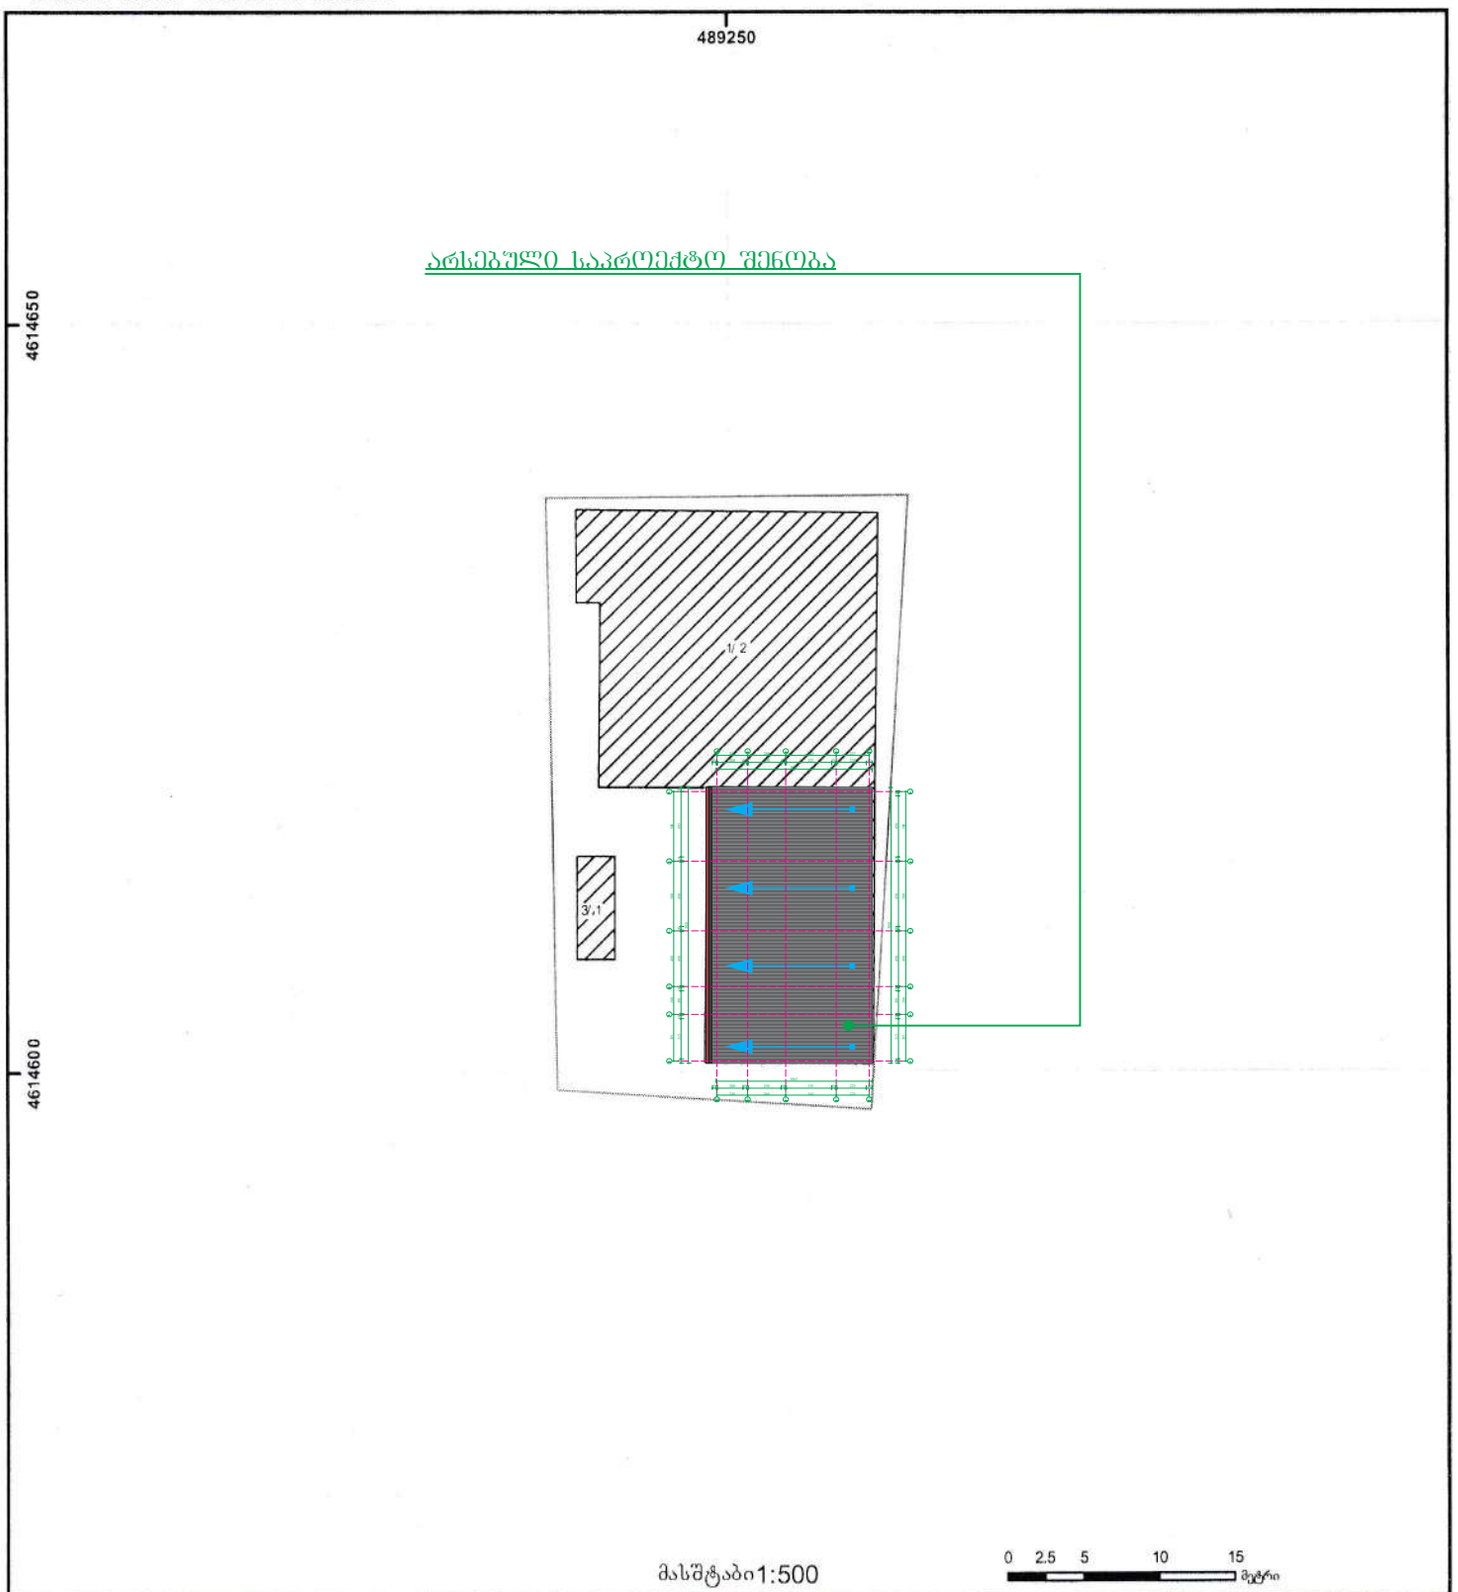

შენობა-ნაგებობა, პირობითი ნომერი/სართულიანობა	ვალდებულება	ხაზობრივი ნაგებობა	
მიწის ნაკვეთის საკადასტრო საზღვარი	მშენებარე ნაგებობა	მიწისქვეშა ნაგებობა	UTM (საერთაშორისო) სისტემის კოორდ.

საჯარო რეესტრის ეროვნული სააგენტო თბილისი 0102 წ/მ. ნიკოლოზიანი, ჩხეიძის ქ. 2 ტელ.: (995 32) 91 04 27; ფაქსი: (995 32) 91 03 41
საჯარო რეესტრის ეროვნული სააგენტო თბილისი ქ. აღმაშენებლის ხეივ. 89/24 ტელ: (995 32) 94 13 65
www.napr.gov.ge


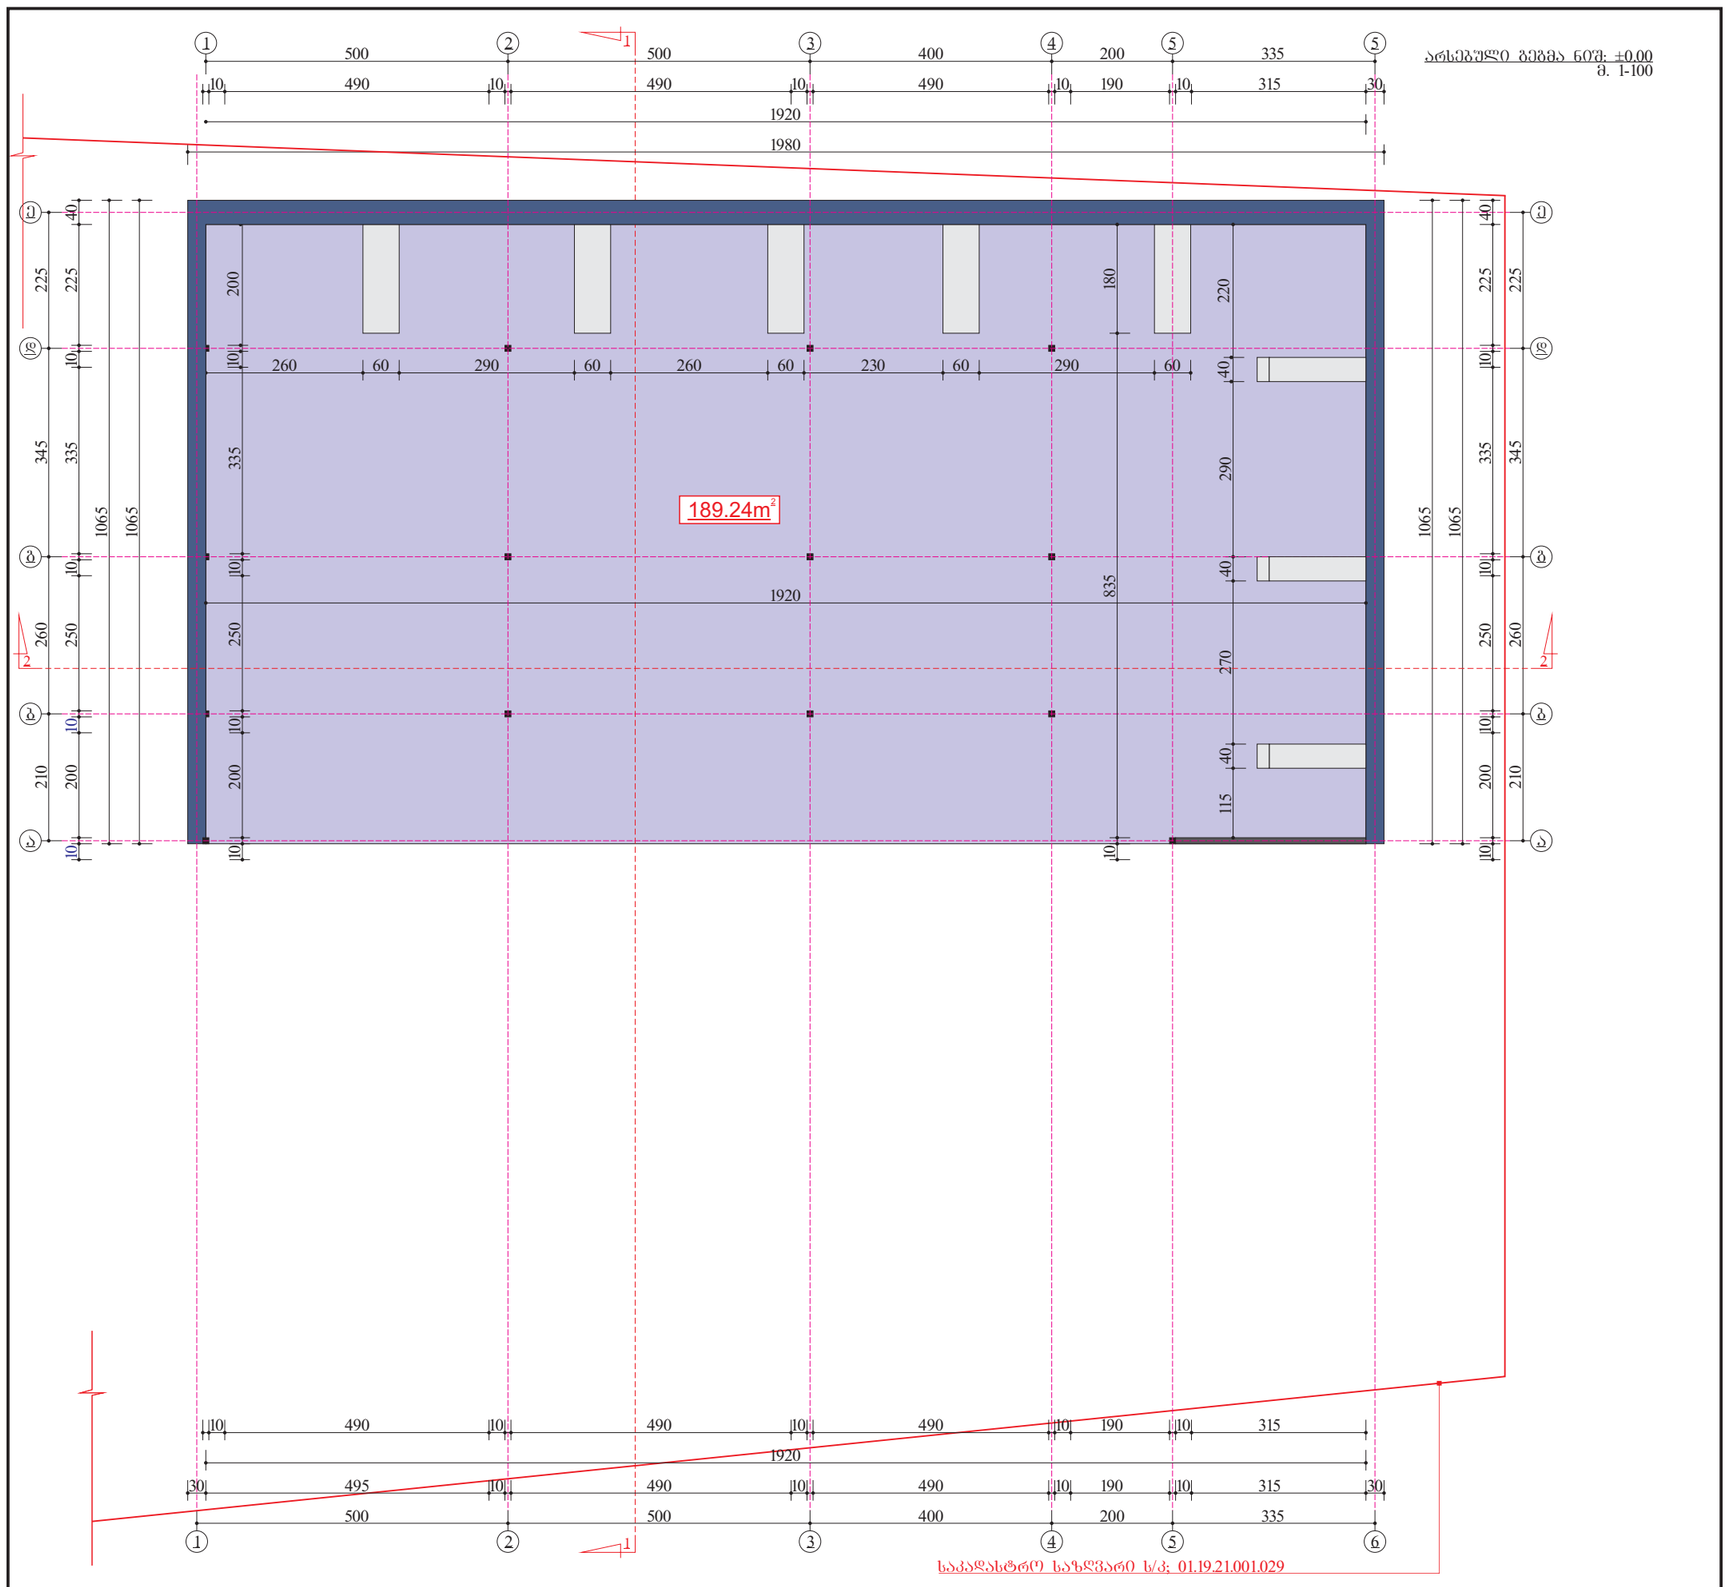


ქ. თბილისი, სამგორის რაიონი, ქუჩა ჯავახეთის, №5ბ-ში მდებარე
არსებული შართი №2/1-ის, რეკონსტრუქციის, ავტოსადგომის მოწყობის პროექტი.
ს/კ: 01.19.21.001.029 მესაკუთრე: შპს "პალადა" ID ნომერი 406046906

			არქიტექტორული პროექტი	2026		
პრ.ავტორი	ჯ.აბაიშვილი		არსებული ბეტონის ნიშ. +0.00 მ. 1-100	სტადია	შენობ. №	შენობ. რაოდ.
დამკვეთი	შპს "პალადა" ID ნომერი 406046906			ა.ნ.	2	17



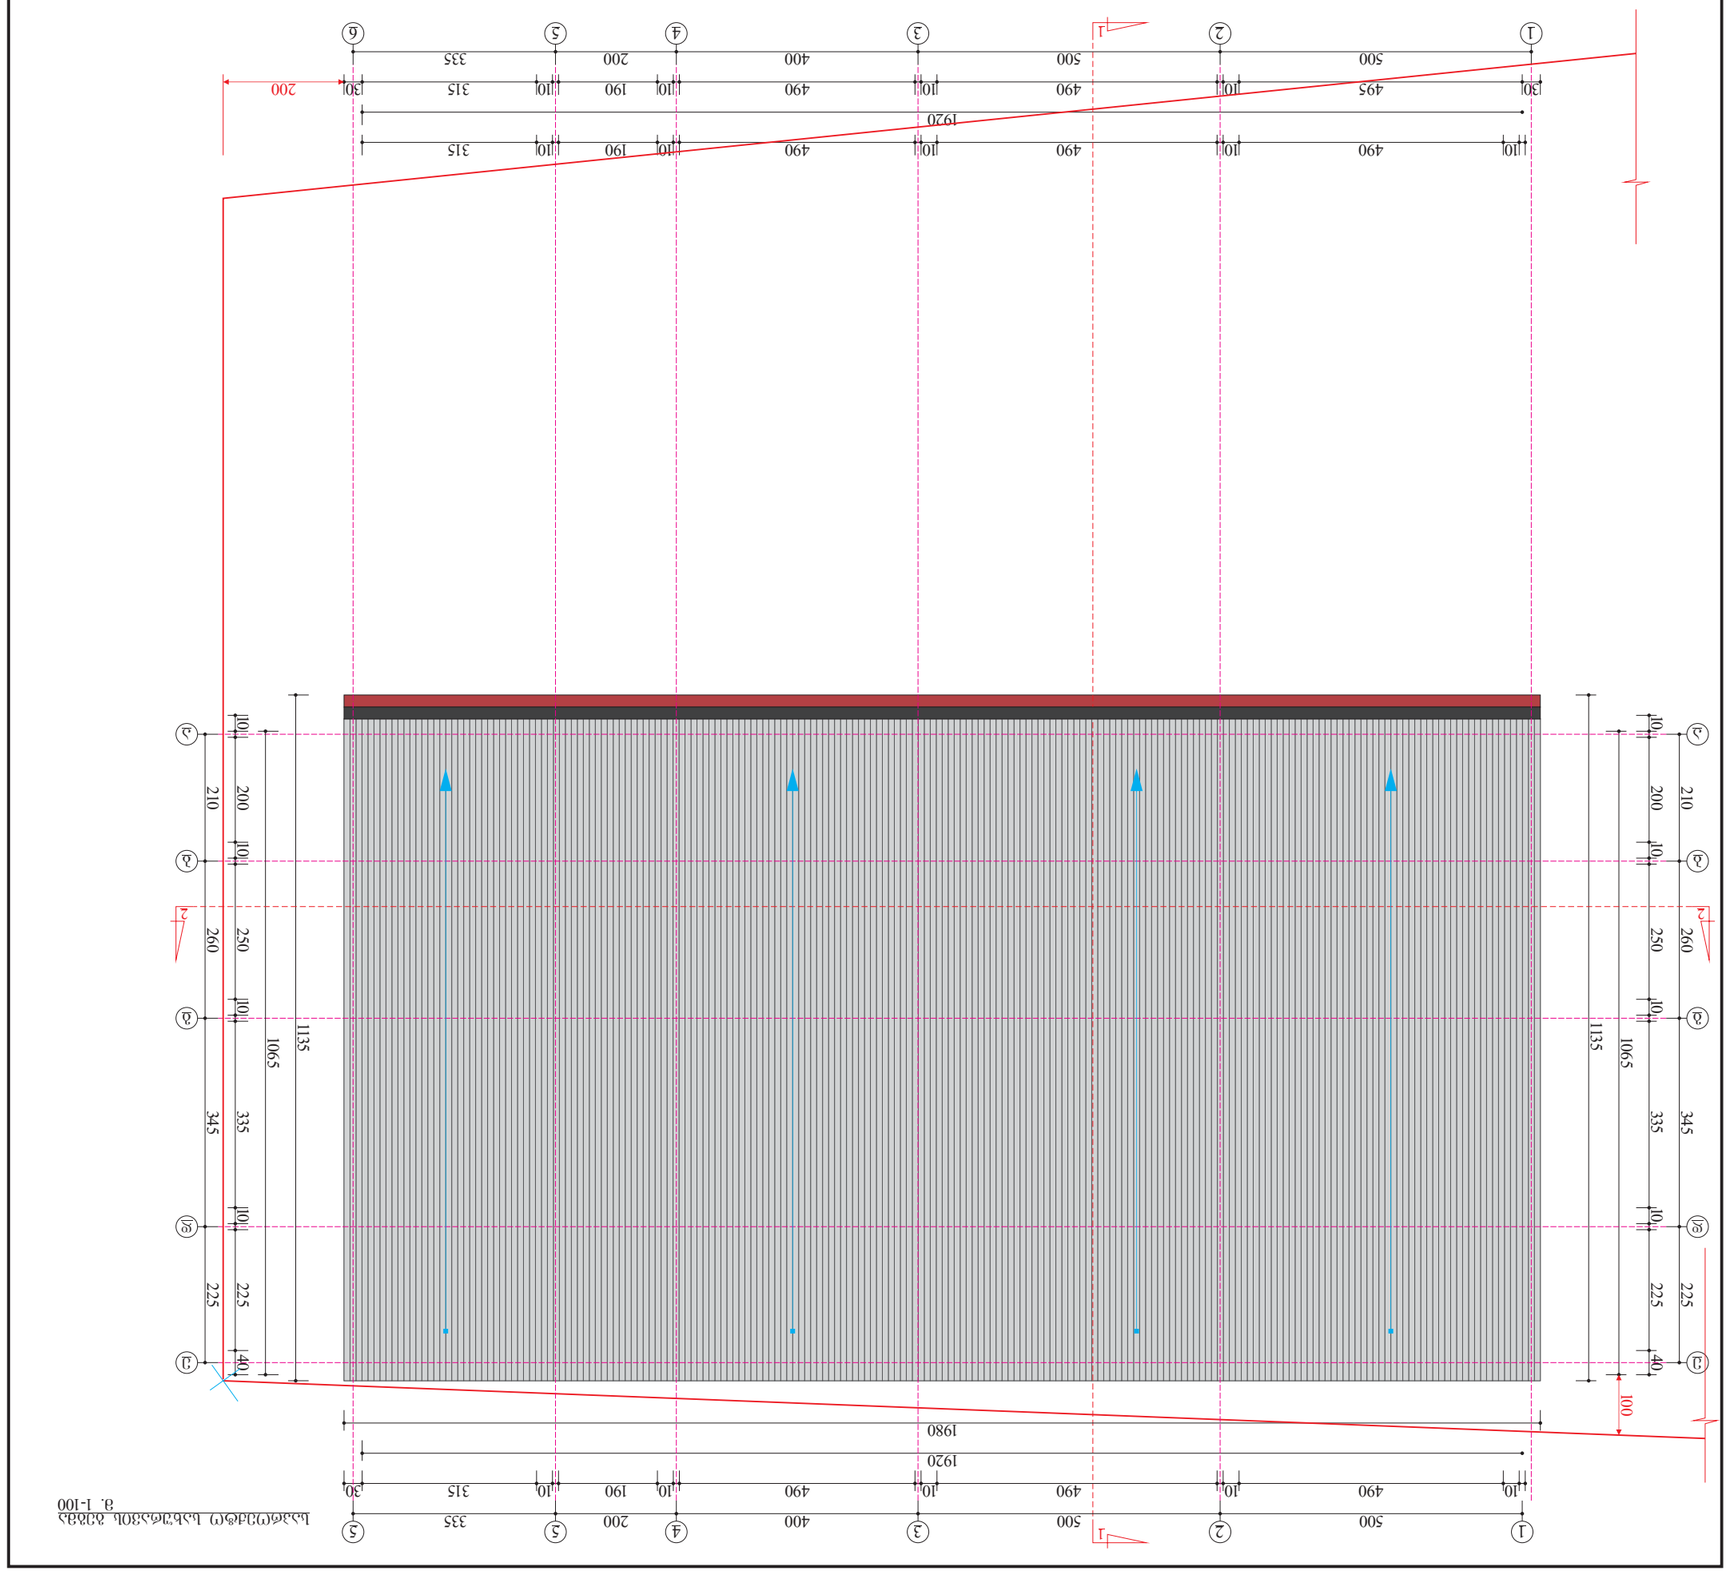


















