
გენ გეგმა


მ 1:200

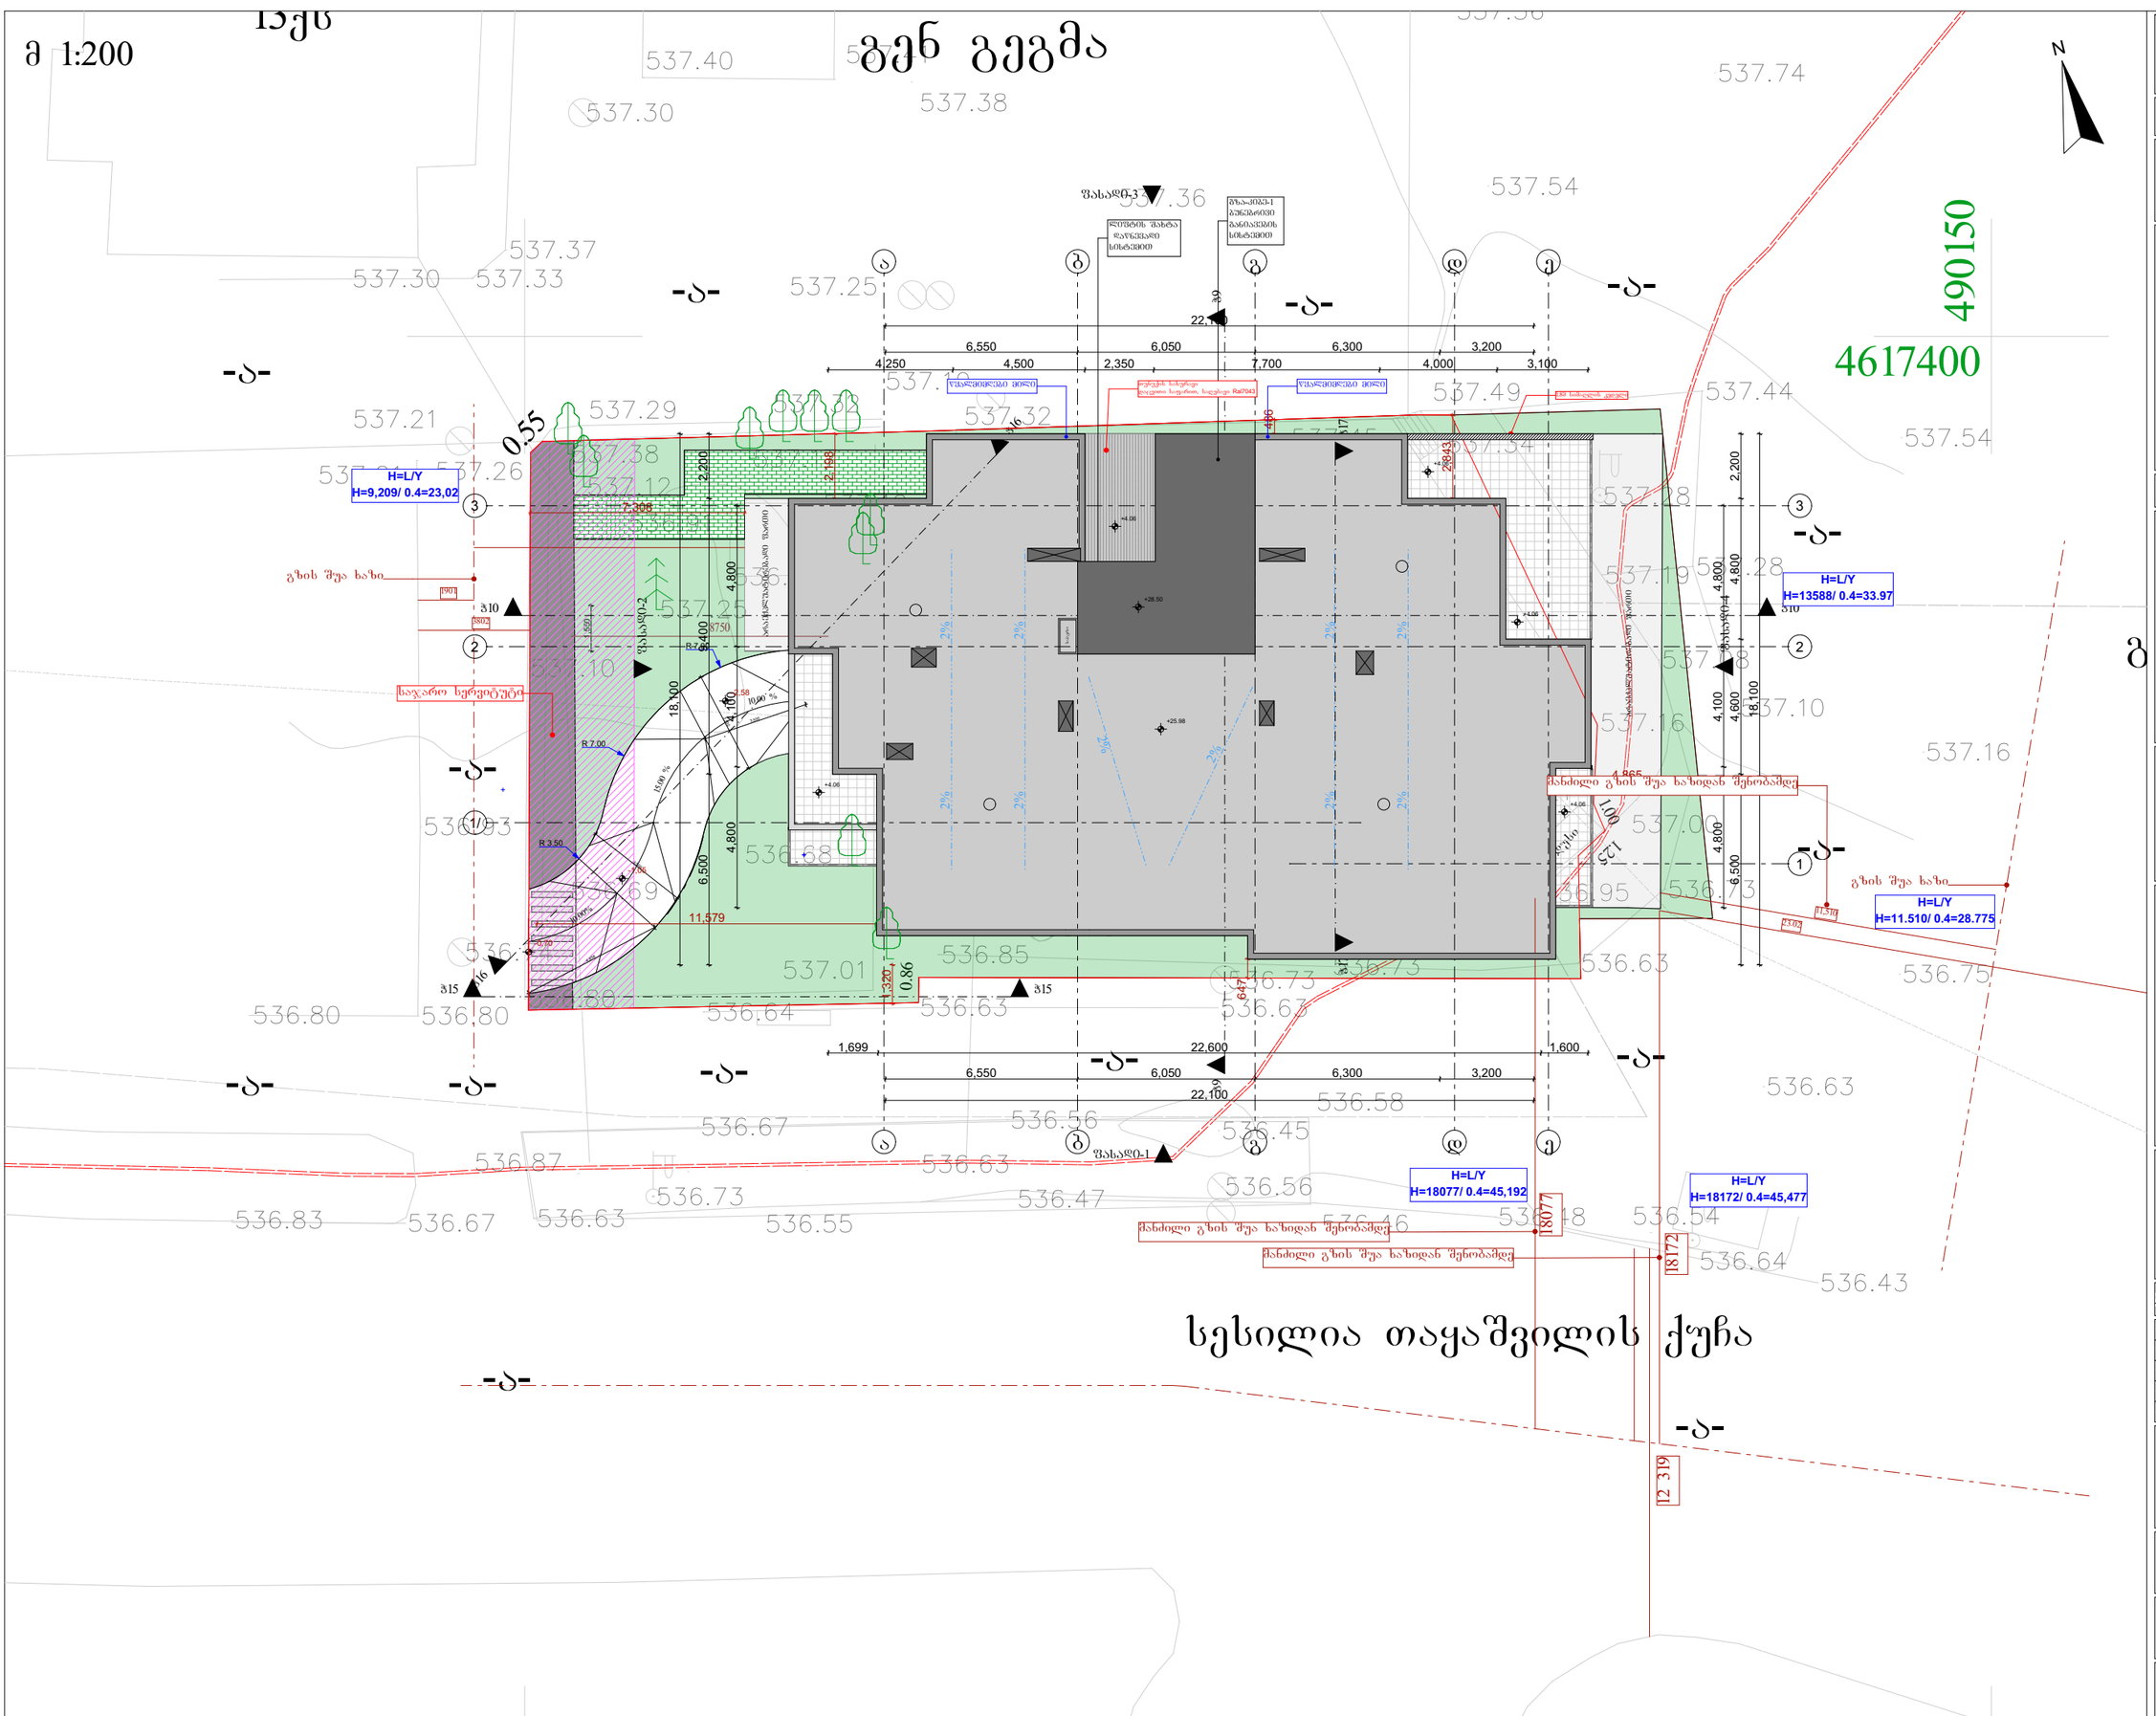

მრავალბინიანი საცხოვრებელი სახლი

დამკვეთი

სიტუაციური სქემა

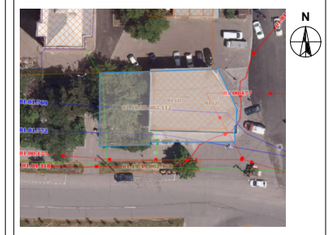

ტექნიკურ-ეკონომიკური მახვენებლები

* მიწის ნაკვეთის ფართობი (კვმ) – 668
* საცხოვრებელი ფართობი (კვმ) – 1742.8
* კომერციული ფართობი (კვმ) – 273.0
* საზაფხულო ფართობი (კვმ) – 464.1
* კიბის უჯრედის და სადარბაზოს ფართობი (კვმ) –417.5
* დამხმარე ფართობი (კვმ) –4.7
* ავტოსადგომის ფართობი (კვმ) –236.9

*აბსოლიტური ნული - 0.00=570.60

შენიშვნები:

* ნახაზი შესრულებულია სანტიმეტრებში
* ნახაზზე მოცემულია არქიტექტურული და კონსტრუქციული ნიშნულები
* არქიტექტურულ გეგმებზე დატანილია ხანძარსაწინააღმდეგო სისტემა

პირობითი აღნიშვნები

საპროექტო ორგანიზაცია

შ.პ.ს "არქი-სტილი"

Archi - style

თანამდებობა	გვარი	ხელმოწერა
მთ.არქიტექტორი	ს. გაღლაკლიძე	
არქიტექტორი	ს. გაღლაკლიძე	
არქიტექტორი		
არქიტექტორი		
პროექტ. ხელმძღვ.		

ნახაზის სახელი

გენ გეგმა

გენ გეგმა

შპრიცლის ნომერი

შკალა	მასშტაბი
A2	
თარიღი	რევიზია №