
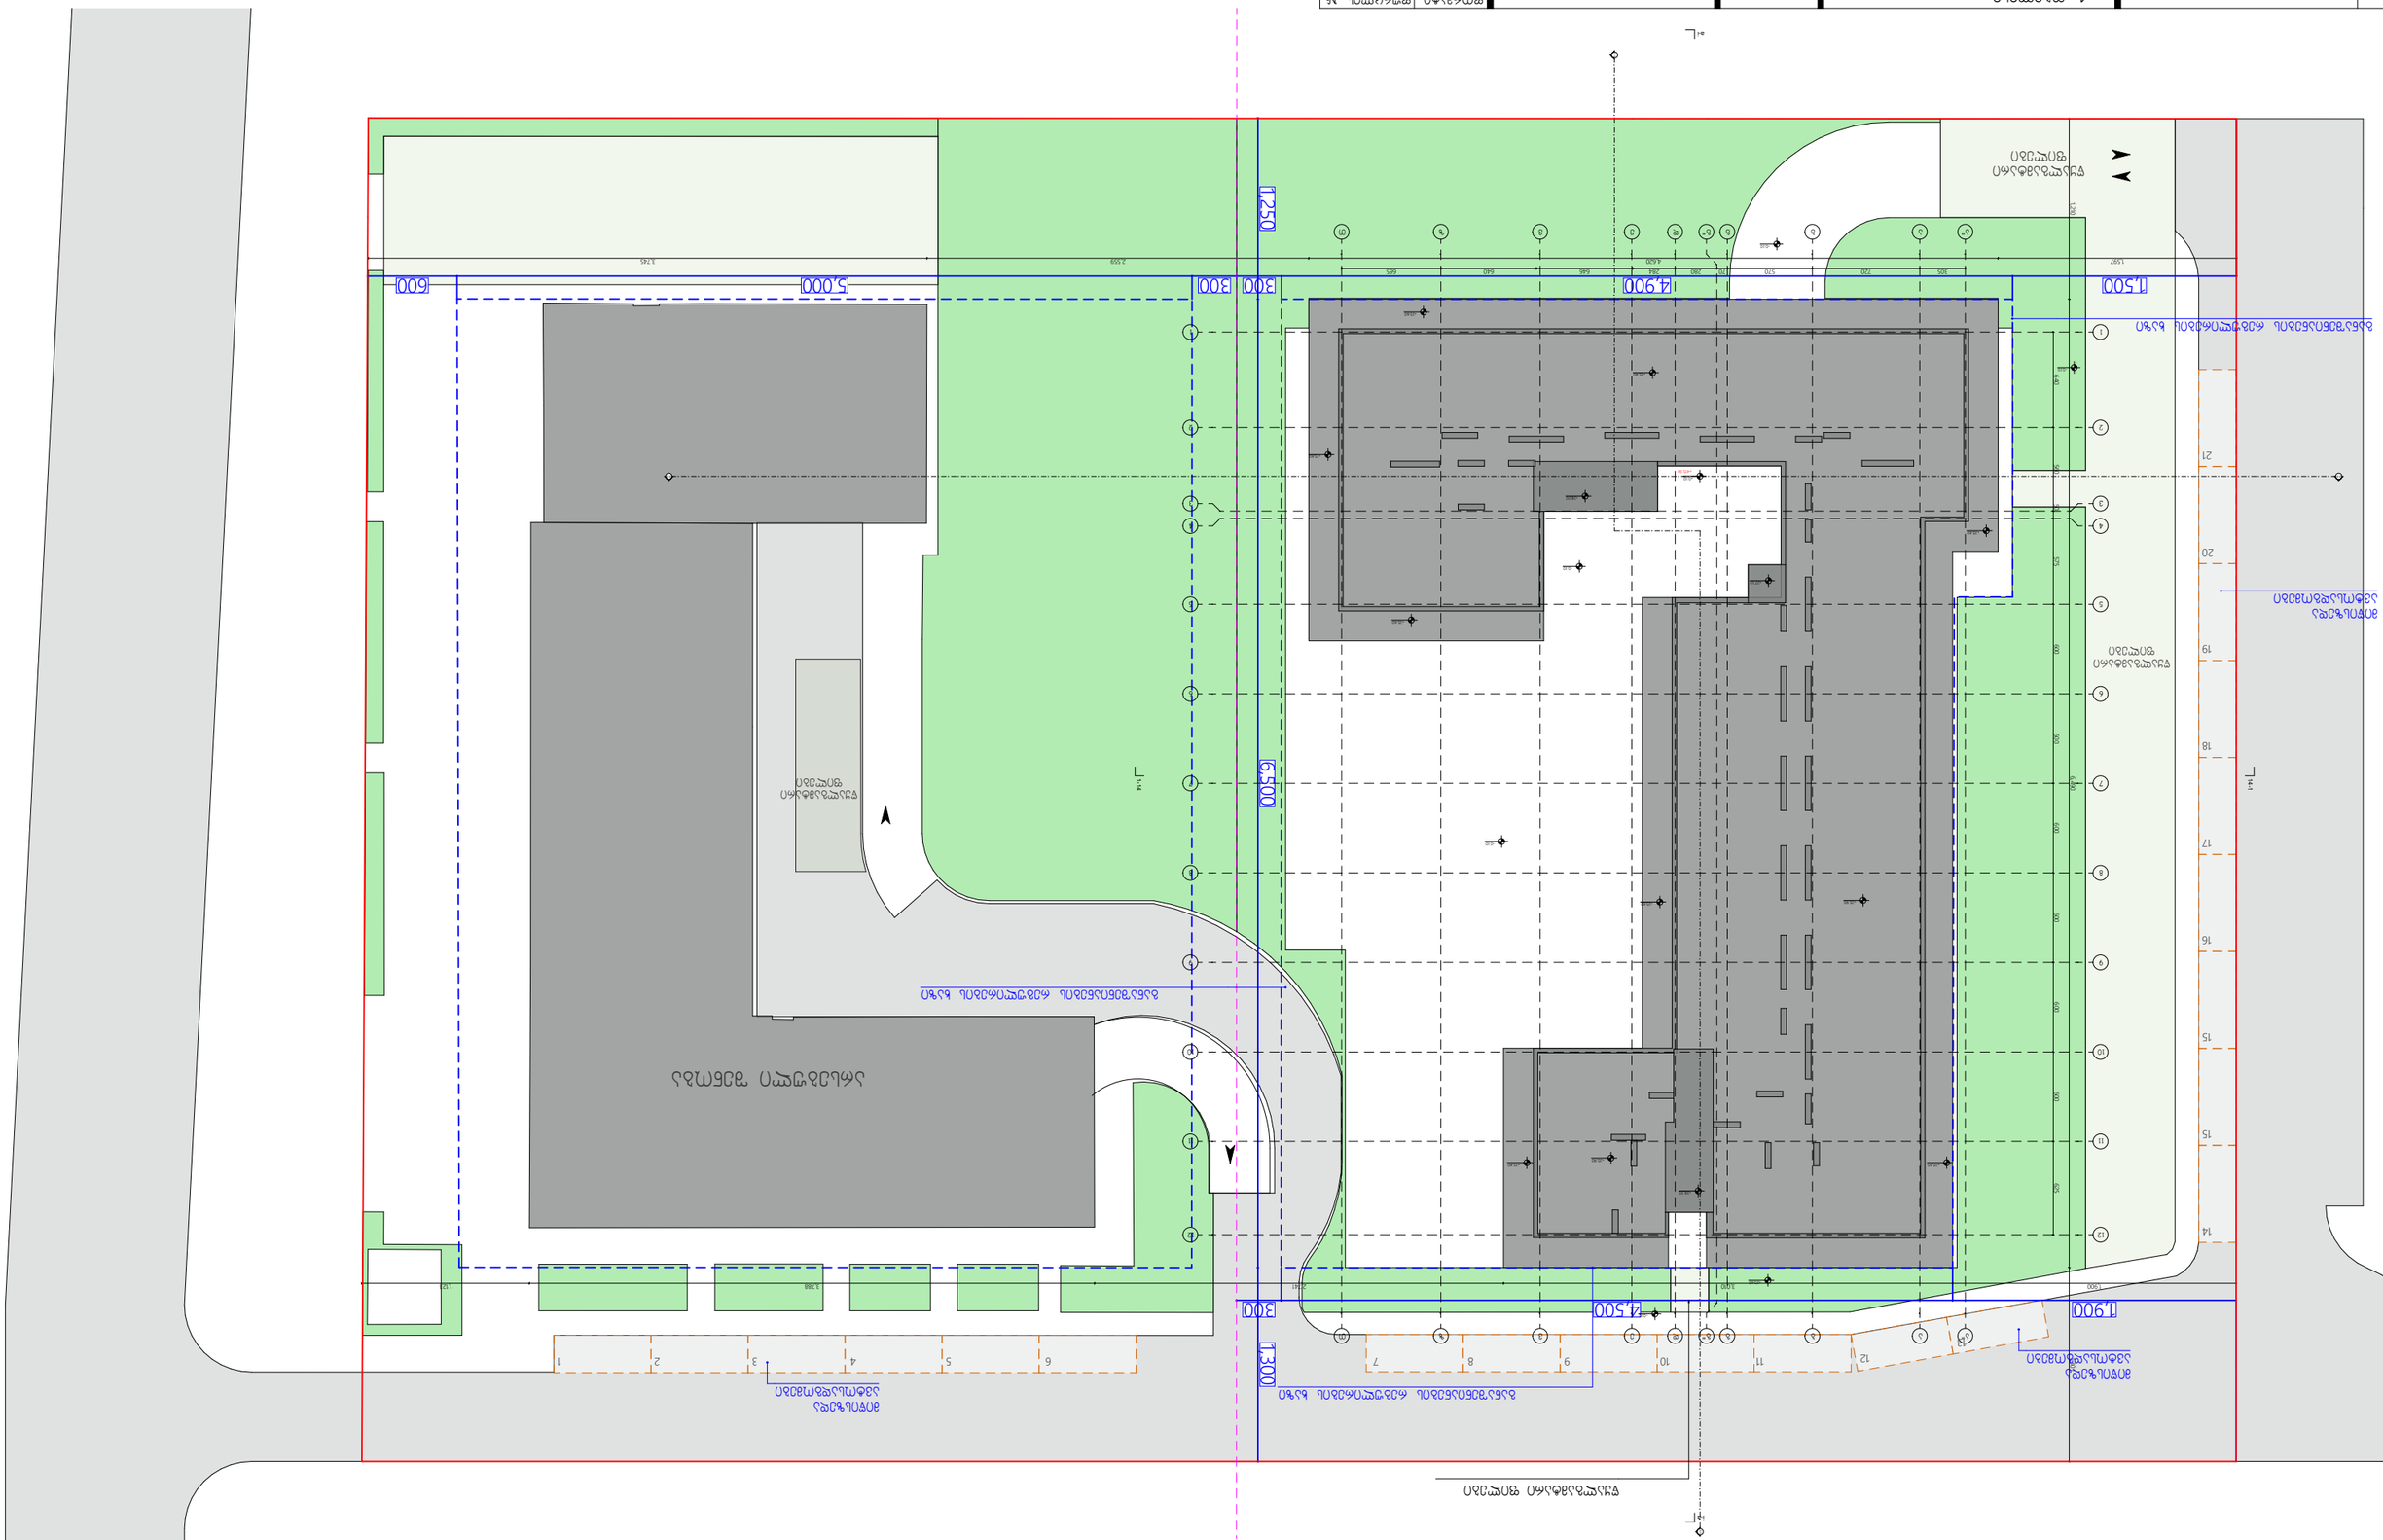
1 250
3 300
5 000
600
4 900
1 500
1 900
4 500
Т 1-1
Т 1-1
Т 2-2
Т 3-3
Т 4-4
