
საპროექტო ჭრილი 1 (შენობა №1)

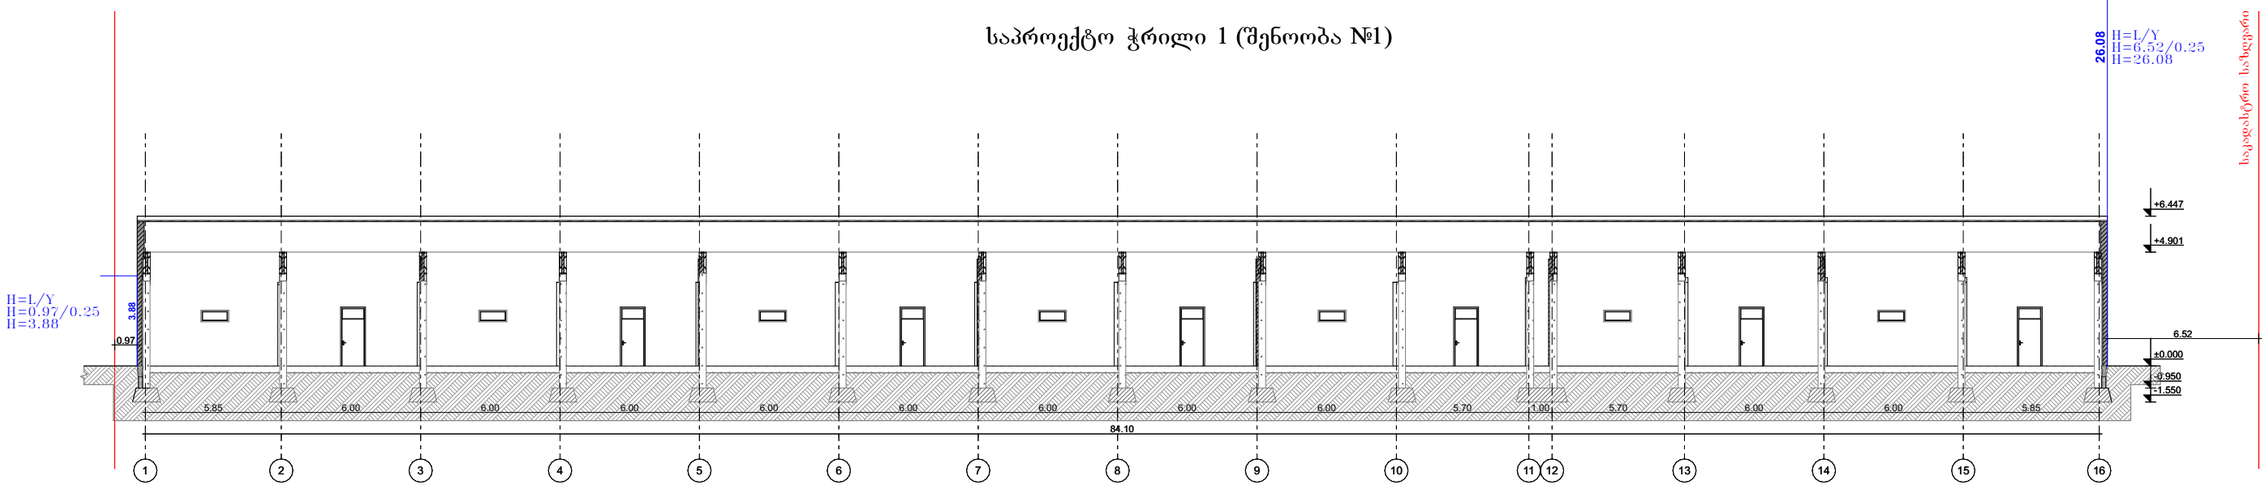

დამკვეთი	შპს "კაპიტალ ინვესტ ჯგუფი" ს/კ 405222405	ნახაზი	სიმაღლის სხივი	მასშტაბი	1:100	გვერდი		თანამდებობა	გვარი	ხელმოწერა	
მისამართი	ქ.თბილისი, სოფელი დიდი ლილო ს/კ 01.81.08.476.002							დირექტორი	მ.ბარბაქაძე		
								ავტორი	მ.ბარბაქაძე		
შენიშვნა დანიშნულება	დამხმარე-ტექნიკური შენობები							ავტორი			
								თანაავტორი			

T: 558201005 E-mail: Grandecasa.design@gmail.com

საკადასტრო საზღვარი


შენობა №2-ის კონტური

sakadastro sazRvari

252.04
H=L/Y
H=63.01/0.25
H=252.04


საპროექტო ჭრილი 2 (შენობა №1)

29.12
H=L/Y
H=7.28/0.25
H=29.12

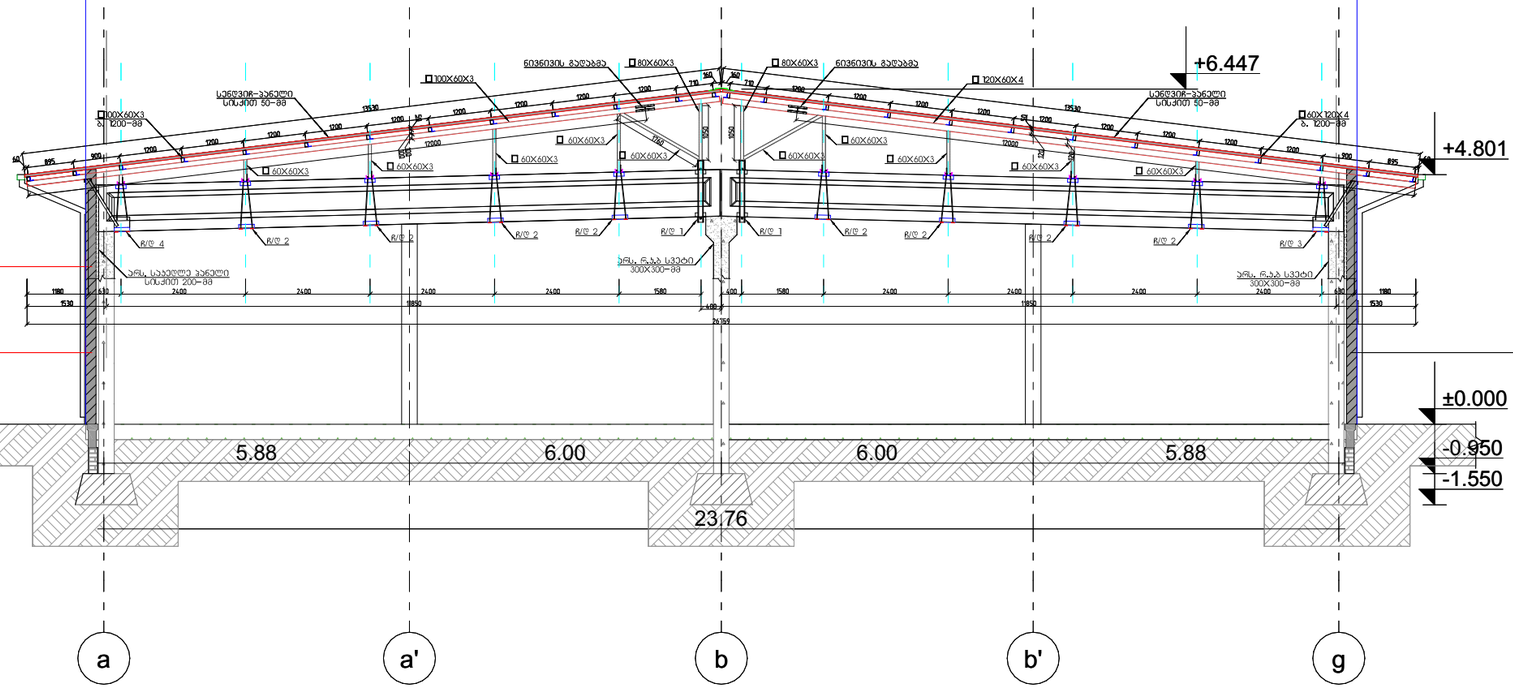

დამკვეთი	შპს "კაპიტალ ინვესტ ჯგუფი" ს/კ 405222405	ნახაზი	სიმაღლის სხივი	მასშტაბი	1:100	გვერდი		თანამდებობა	გვარი	ხელმოწერა
მისამართი	ქ.თბილისი, სოფელი დიდი ლილო ს/კ 01.81.08.476.002							დირექტორი	მ.ბარბაქაძე	
								ავტორი	მ.ბარბაქაძე	
ფუნქციური დანიშნულება	დამხმარე-ტექნიკური შენობები							ავტორი		
								თანაავტორი		

T: 558201005 E-mail: Grandecasa.design@gmail.com

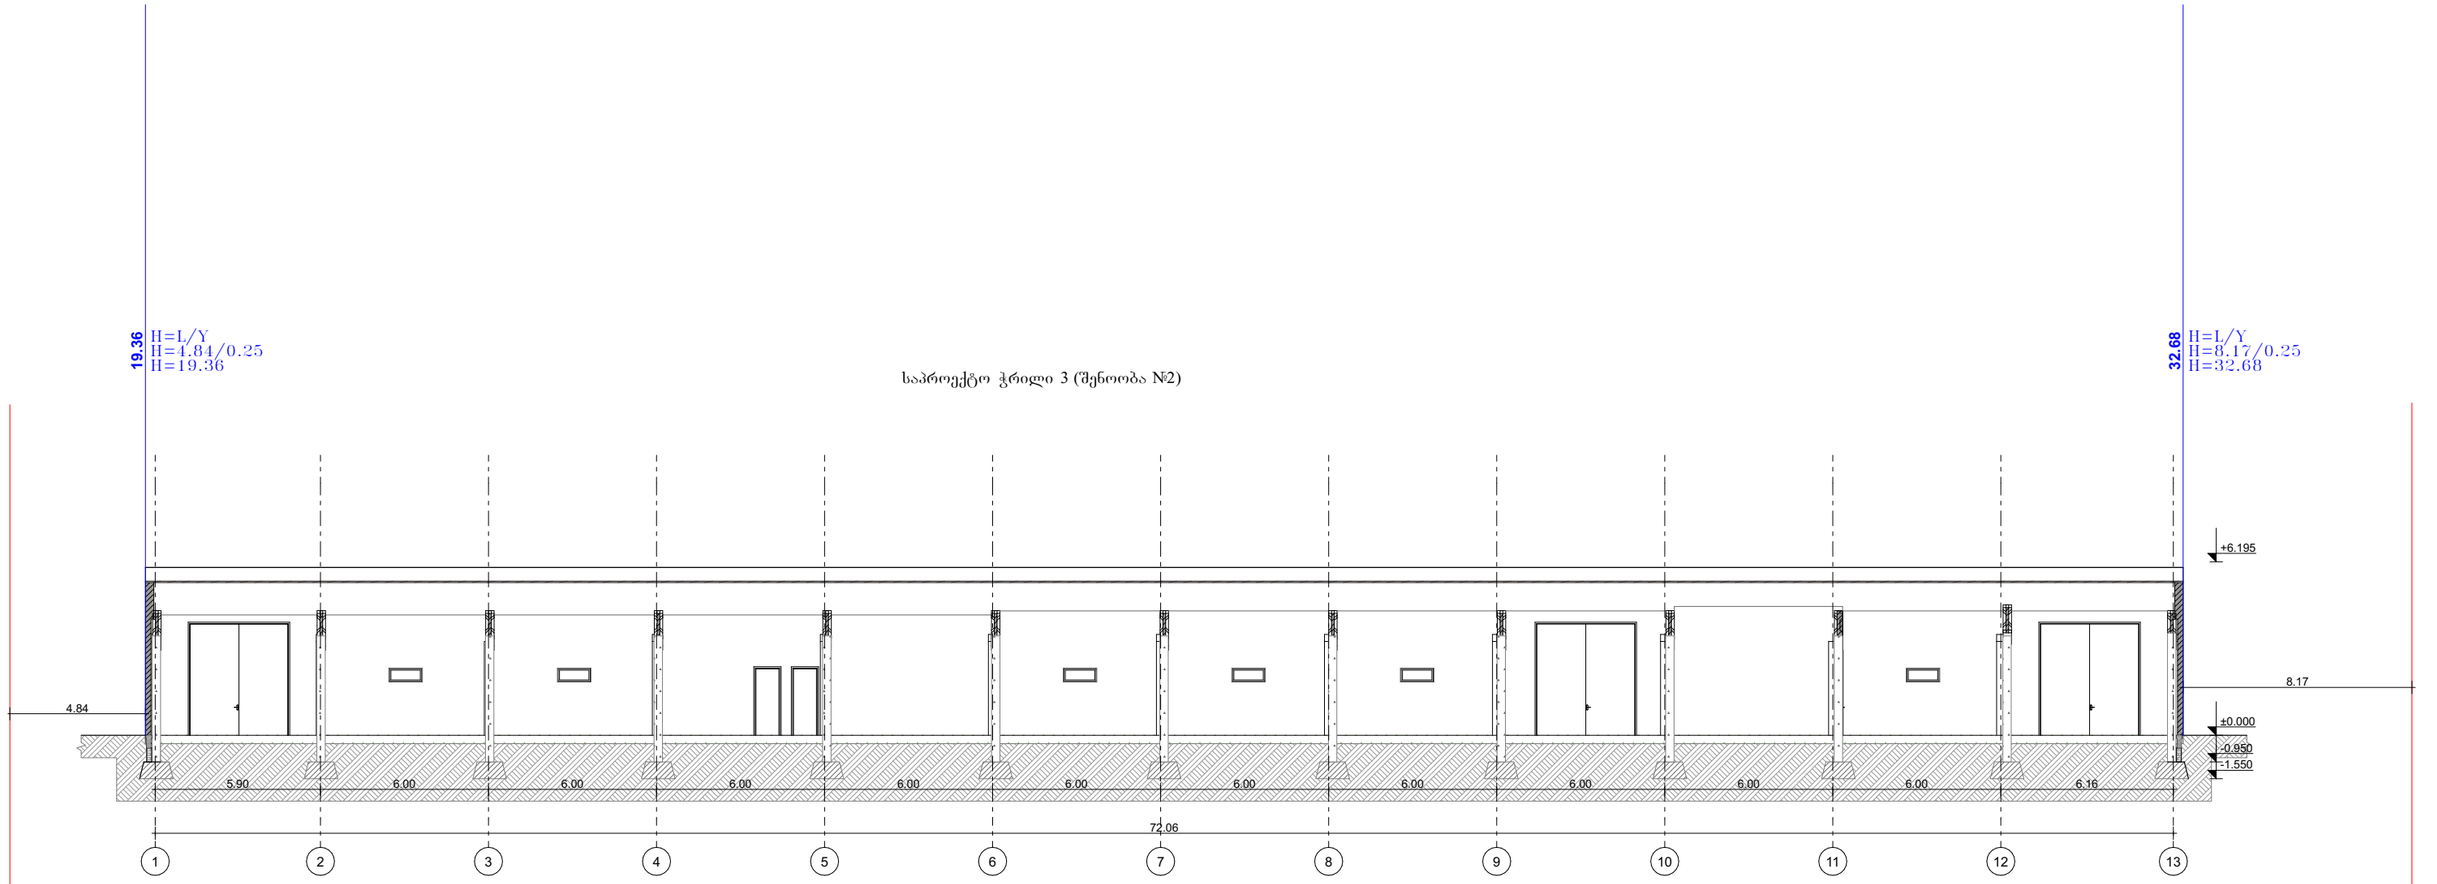

GRANDE CASA


დამკვეთი	შპს "კაპიტალ ინვესტ ჯგუფი" ს/კ 405222405	ნახაზი	სიმაღლის სხივი	მასშტაბი	1:100	გვერდი		თანამდებობა	გვარი	ხელმოწერა
მისამართი	ქ.თბილისი, სოფელი დიდი ლილო ს/კ 01.81.08.476.002							დირექტორი	მ.ბარბაქაძე	
								ავტორი	მ.ბარბაქაძე	
შენიშვნა	დამხმარე-ტექნიკური შენობები							ავტორი		
								თანაავტორი		

T: 558201005 E-mail: Grandecasa.design@gmail.com

19.52
H=L/Y
H=4.88/0.25
H=19.52

saproeqto Wrili 4 (Senooba # 2)

263.44
H=L/Y
H=65.86/0.25
H=263.44

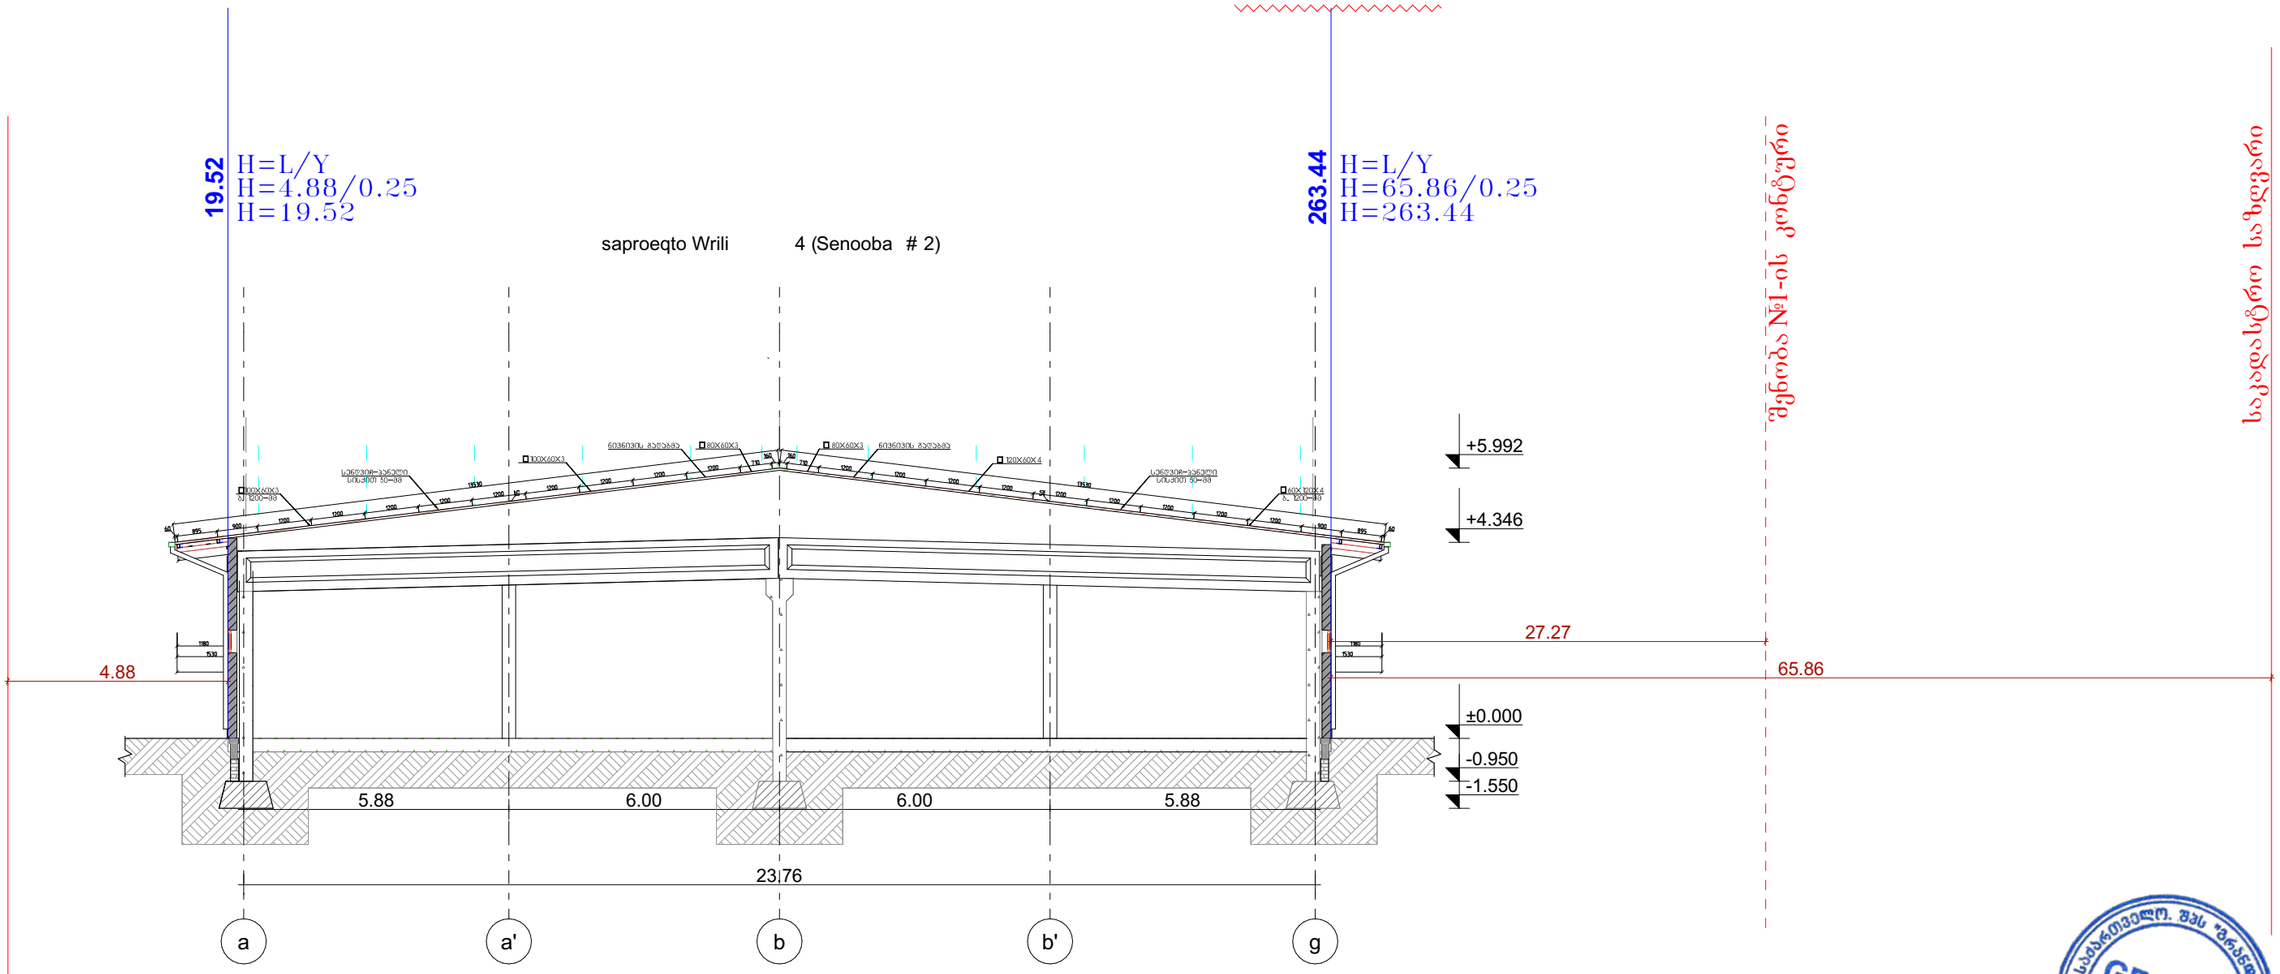

წყნეთის №1-ის კონტური

ხაკალასტნი ხაზგასმული

GRANDE CASA
400298619

დამკვეთი	შპს "კაპიტალ ინვესტ ჯგუფი" ს/კ 405222405	ნახაზი	სიმაღლის სხივი	მასშტაბი	1:100	გვერდი		თანამდებობა	გვარი	ხელმოწერა
მისამართი	ქ.თბილისი, სოფელი დიდი ლილო ს/კ 01.81.08.476.002							დირექტორი	მ.ბარბაქაძე	
								ავტორი	მ.ბარბაქაძე	
შენიშვნა	დამხმარე-ტექნიკური შენობები							ავტორი		
								თანაავტორი		

T: 558201005 E-mail: Grandecasa.design@gmail.com

-440.62

437.83

-290.62

337.83

qa

gza

(სველი წერტილი)

(შენობა №2)

დამკვეთი	შპს "კაპიტალ ინვესტ ჯგუფი" ს/კ 405222405	ნახაზი	საპროექტო გენ-გეგმა	მასშტაბი	1:100	გვერდი		თანამდებობა	გვარი	ხელმოწერა
მისამართი	ქ.თბილისი, სოფელი დიდი ლილო ს/კ 01.81.08.476.002							დირექტორი	მ.ბარბაქაძე	
								ავტორი	მ.ბარბაქაძე	
შენიშვნა	დამხმარე-ტექნიკური შენობები							ავტორი		
								თანაავტორი		

T: 558201005 E-mail: Grandecasa.design@gmail.com