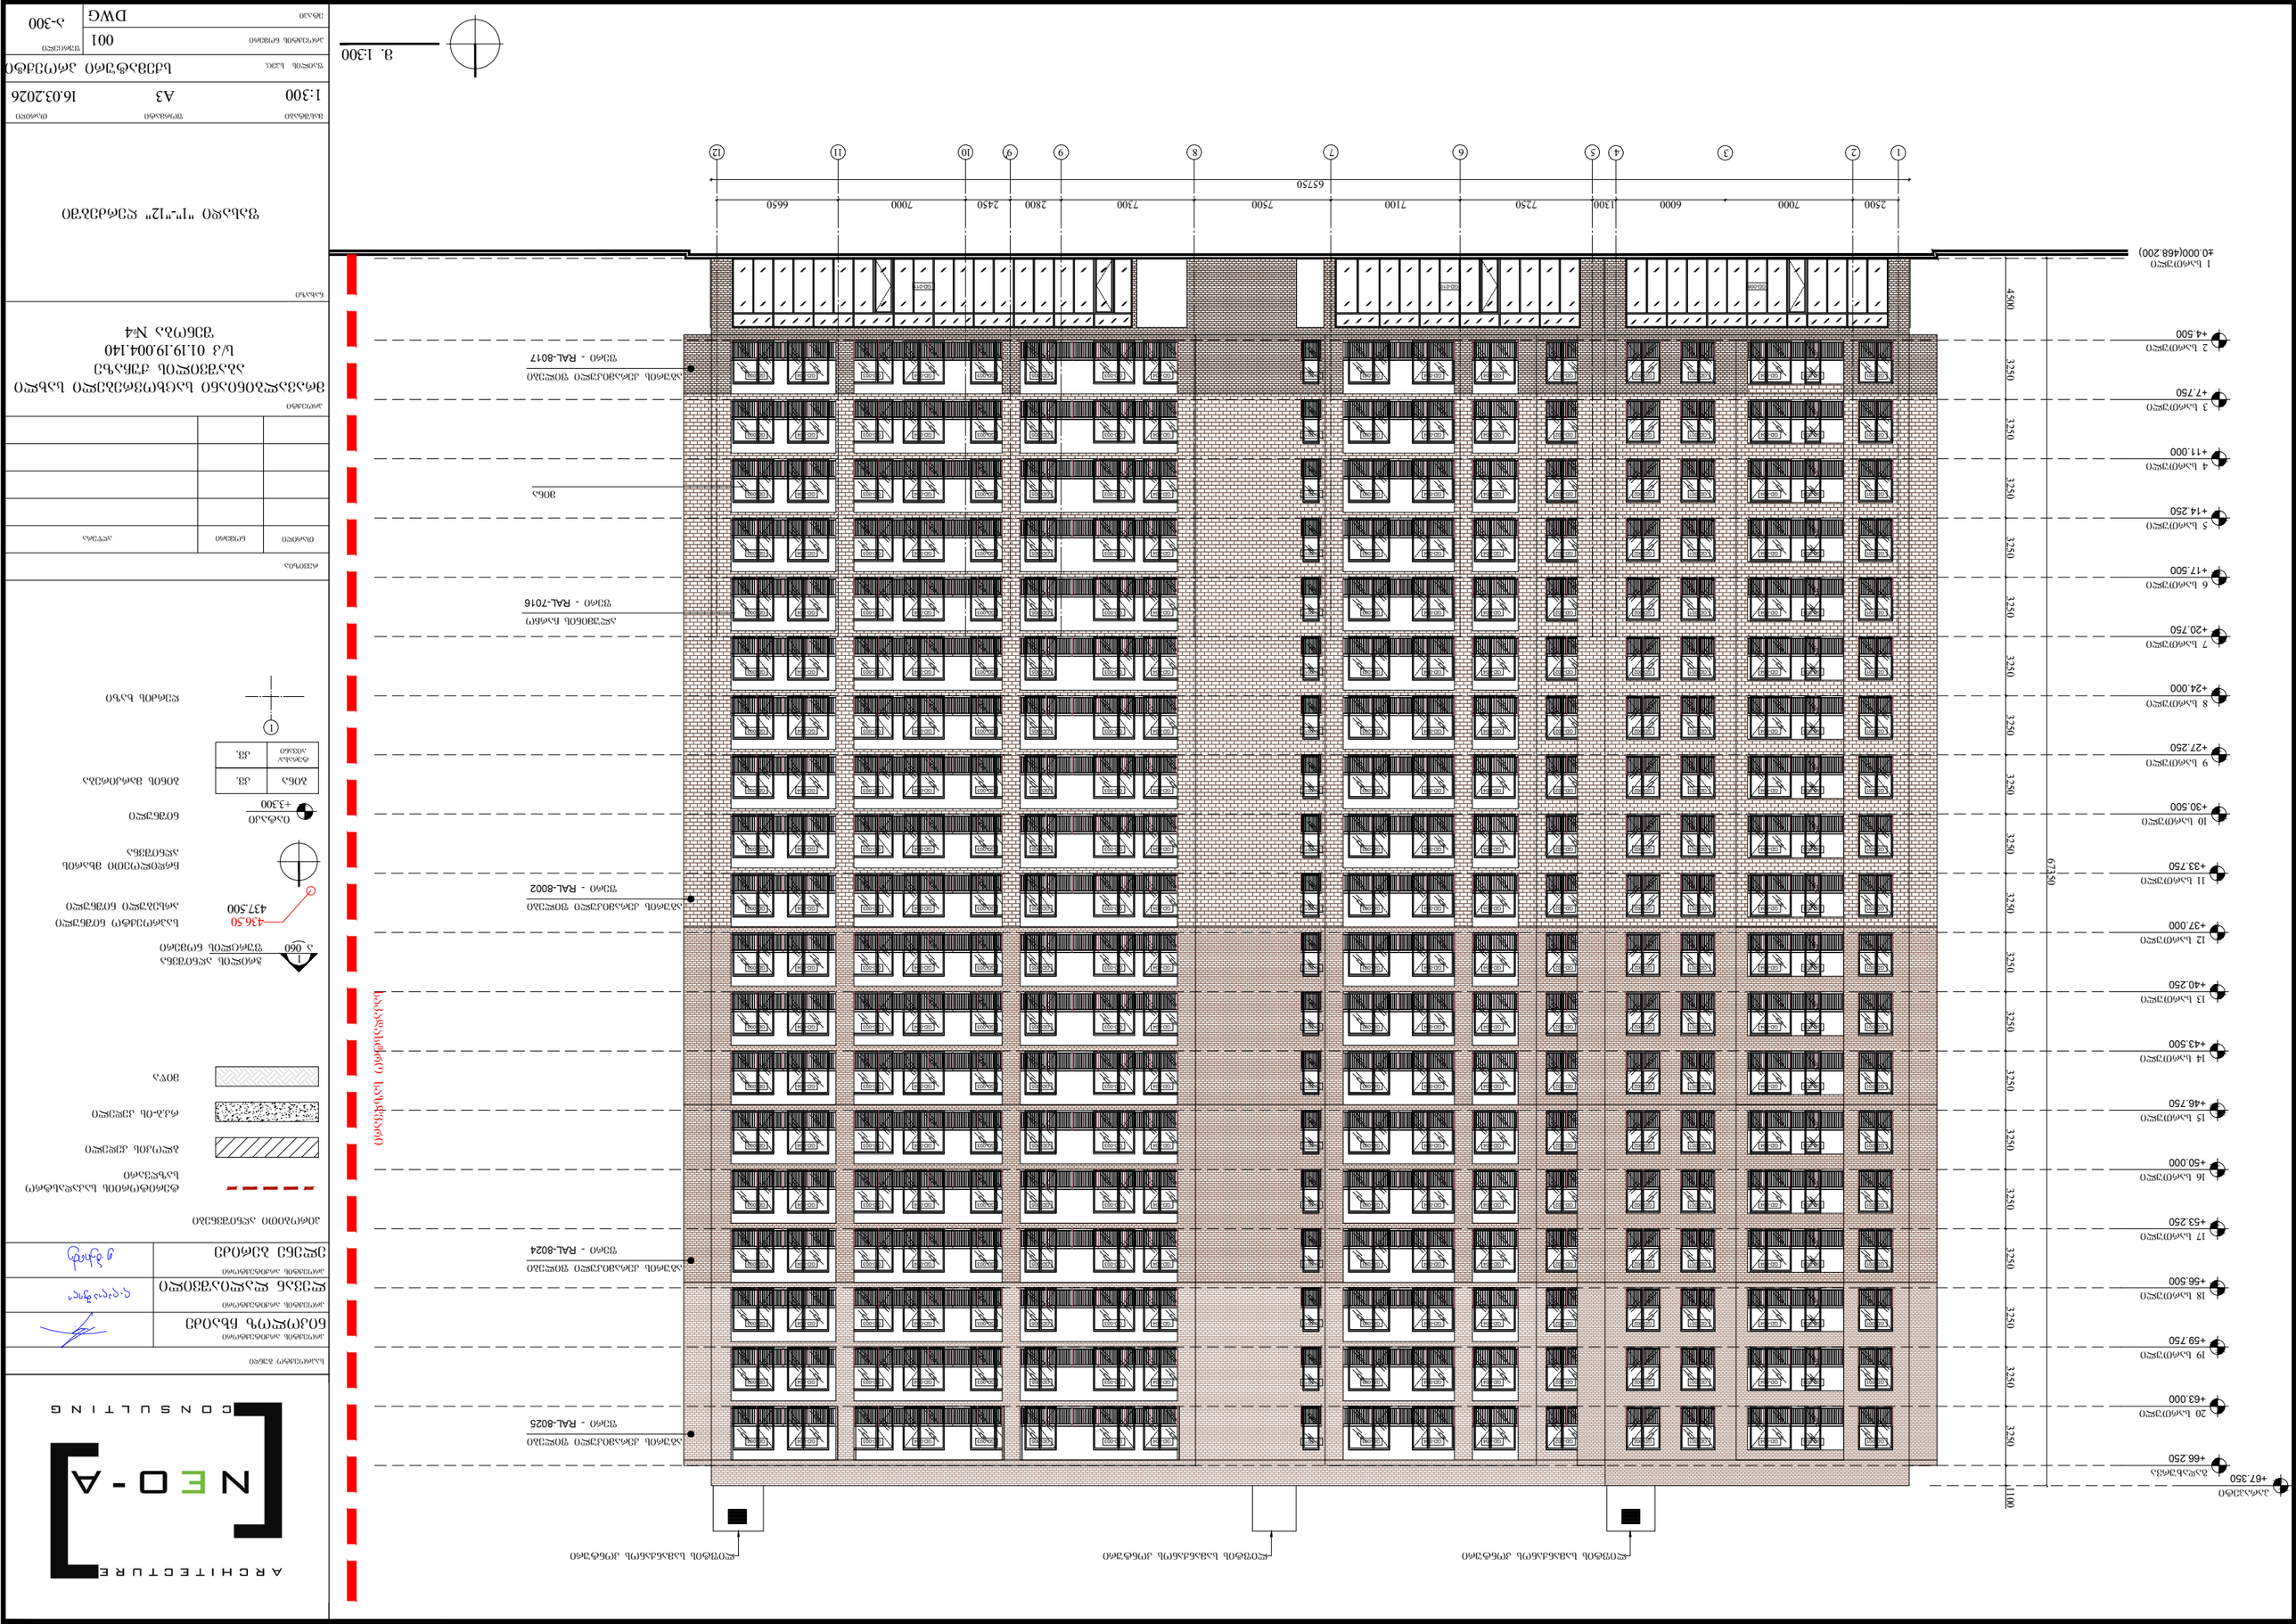
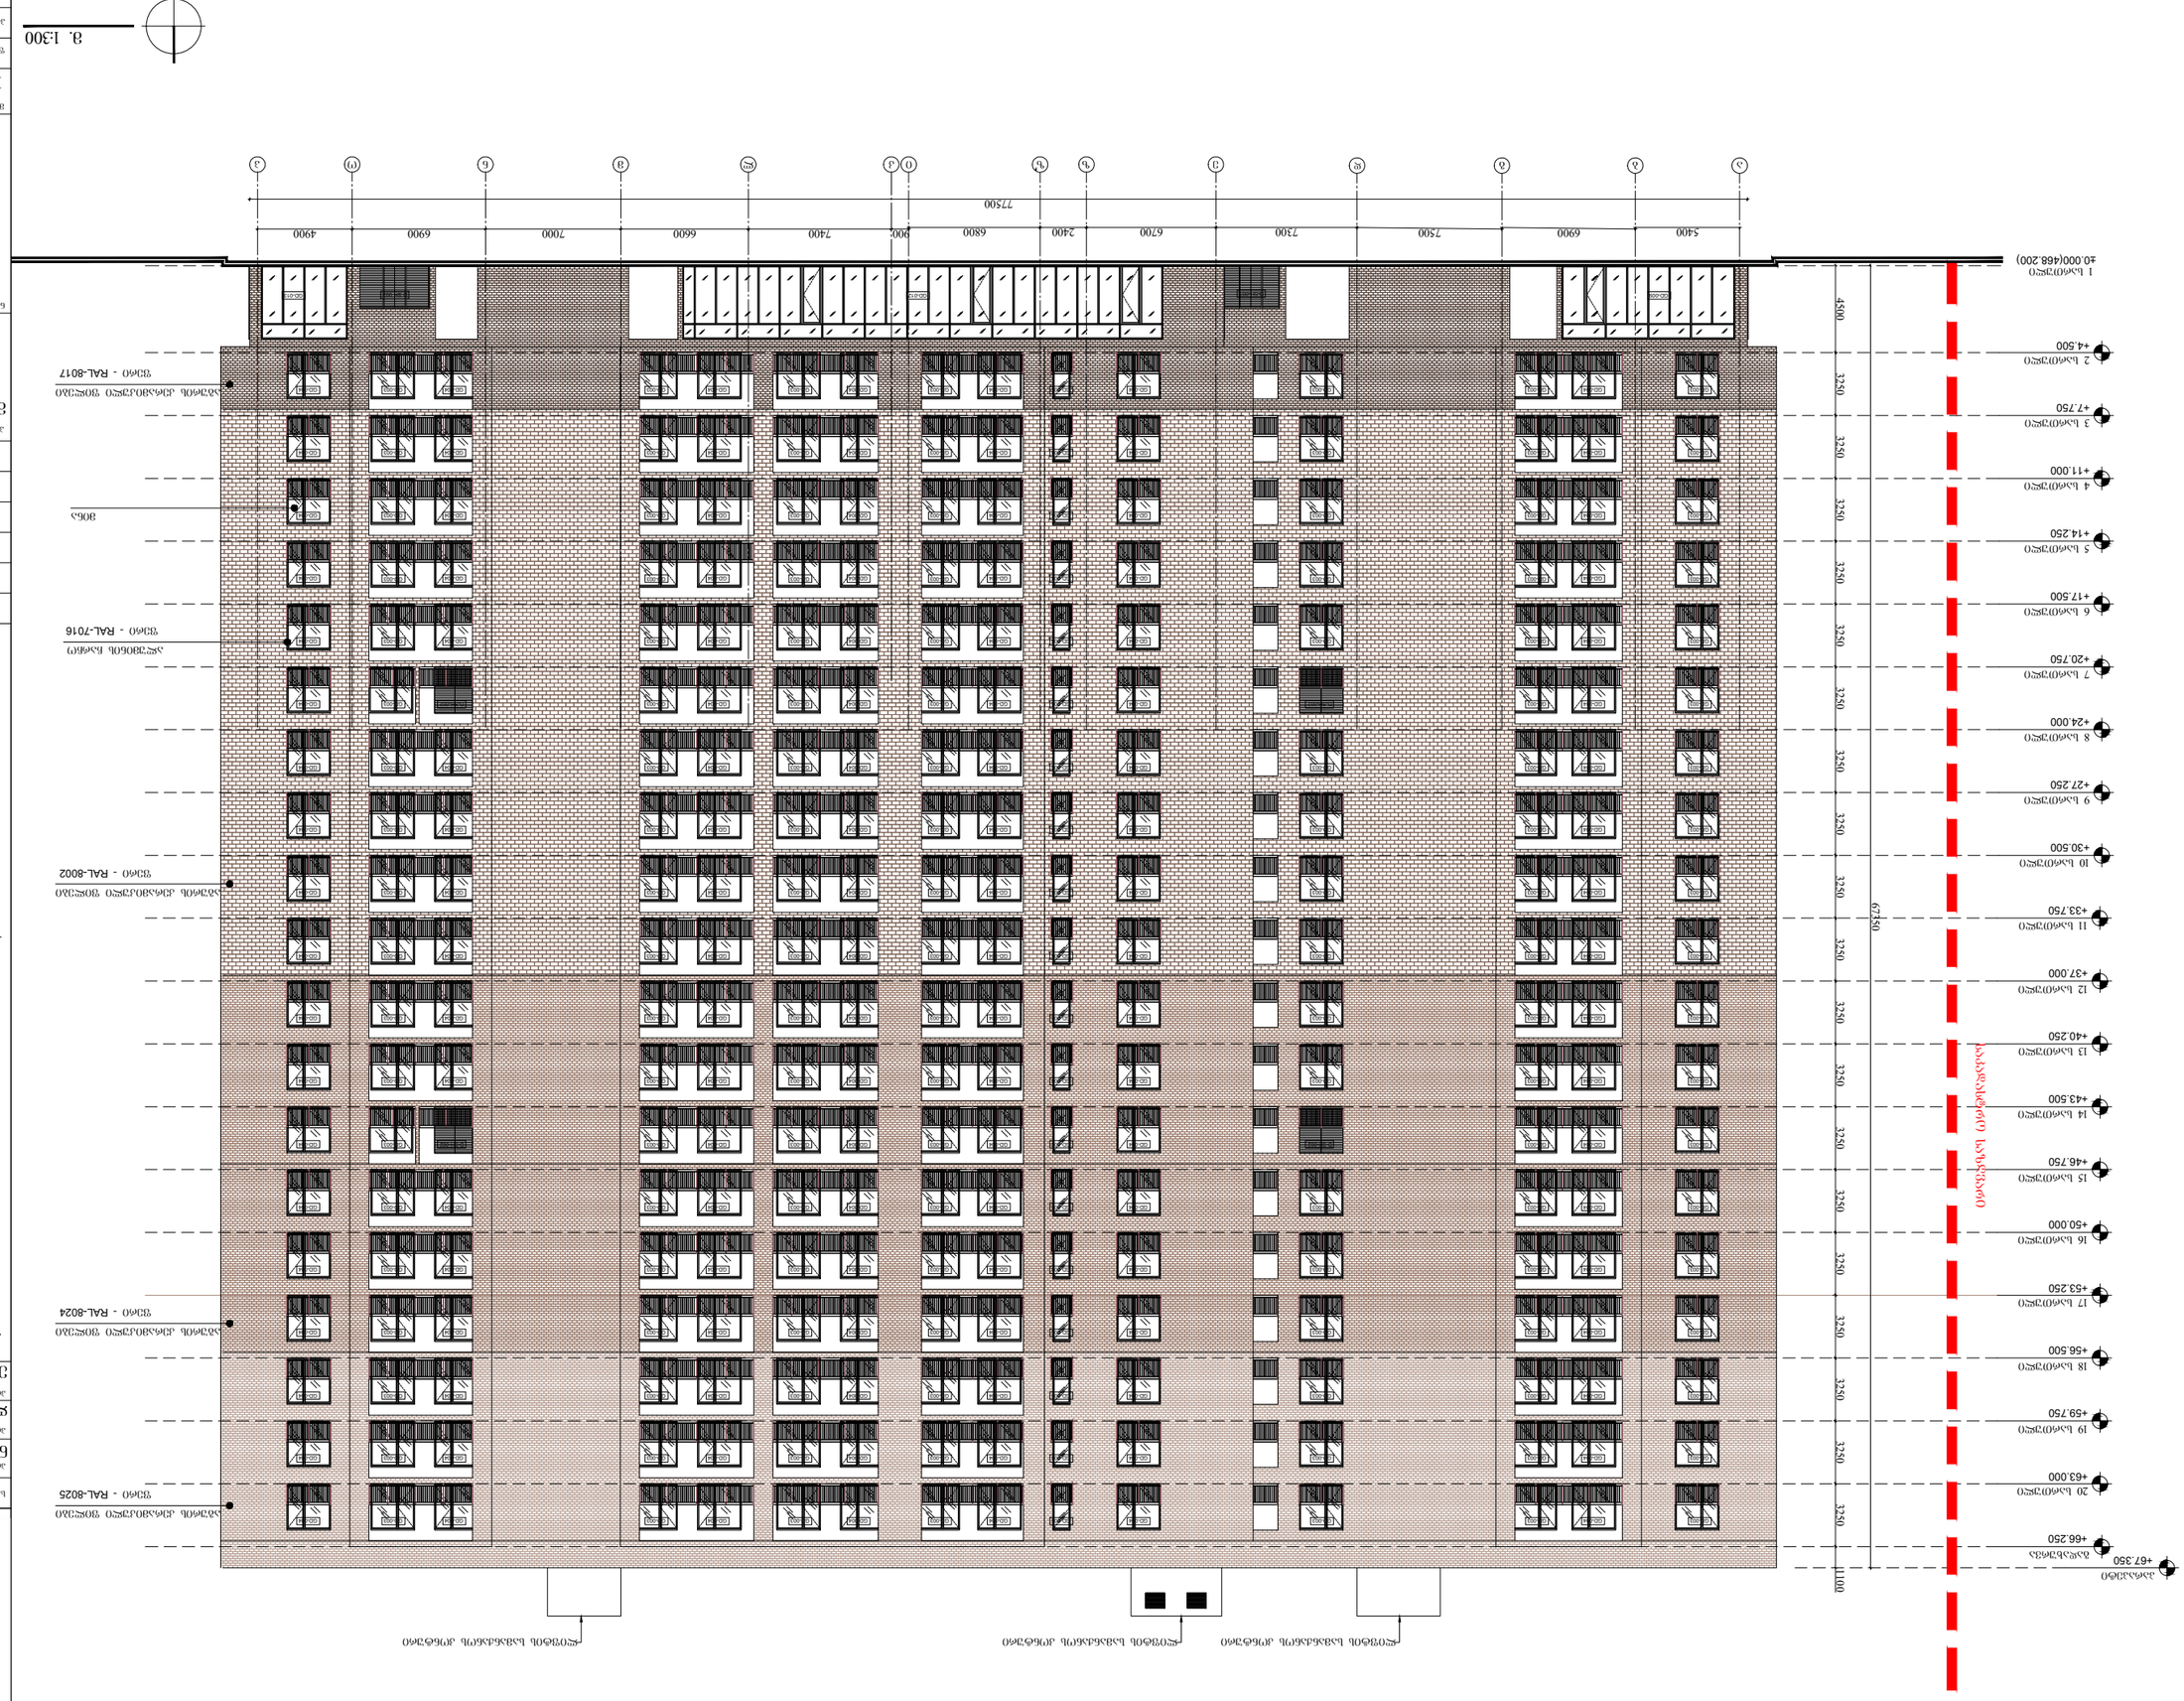
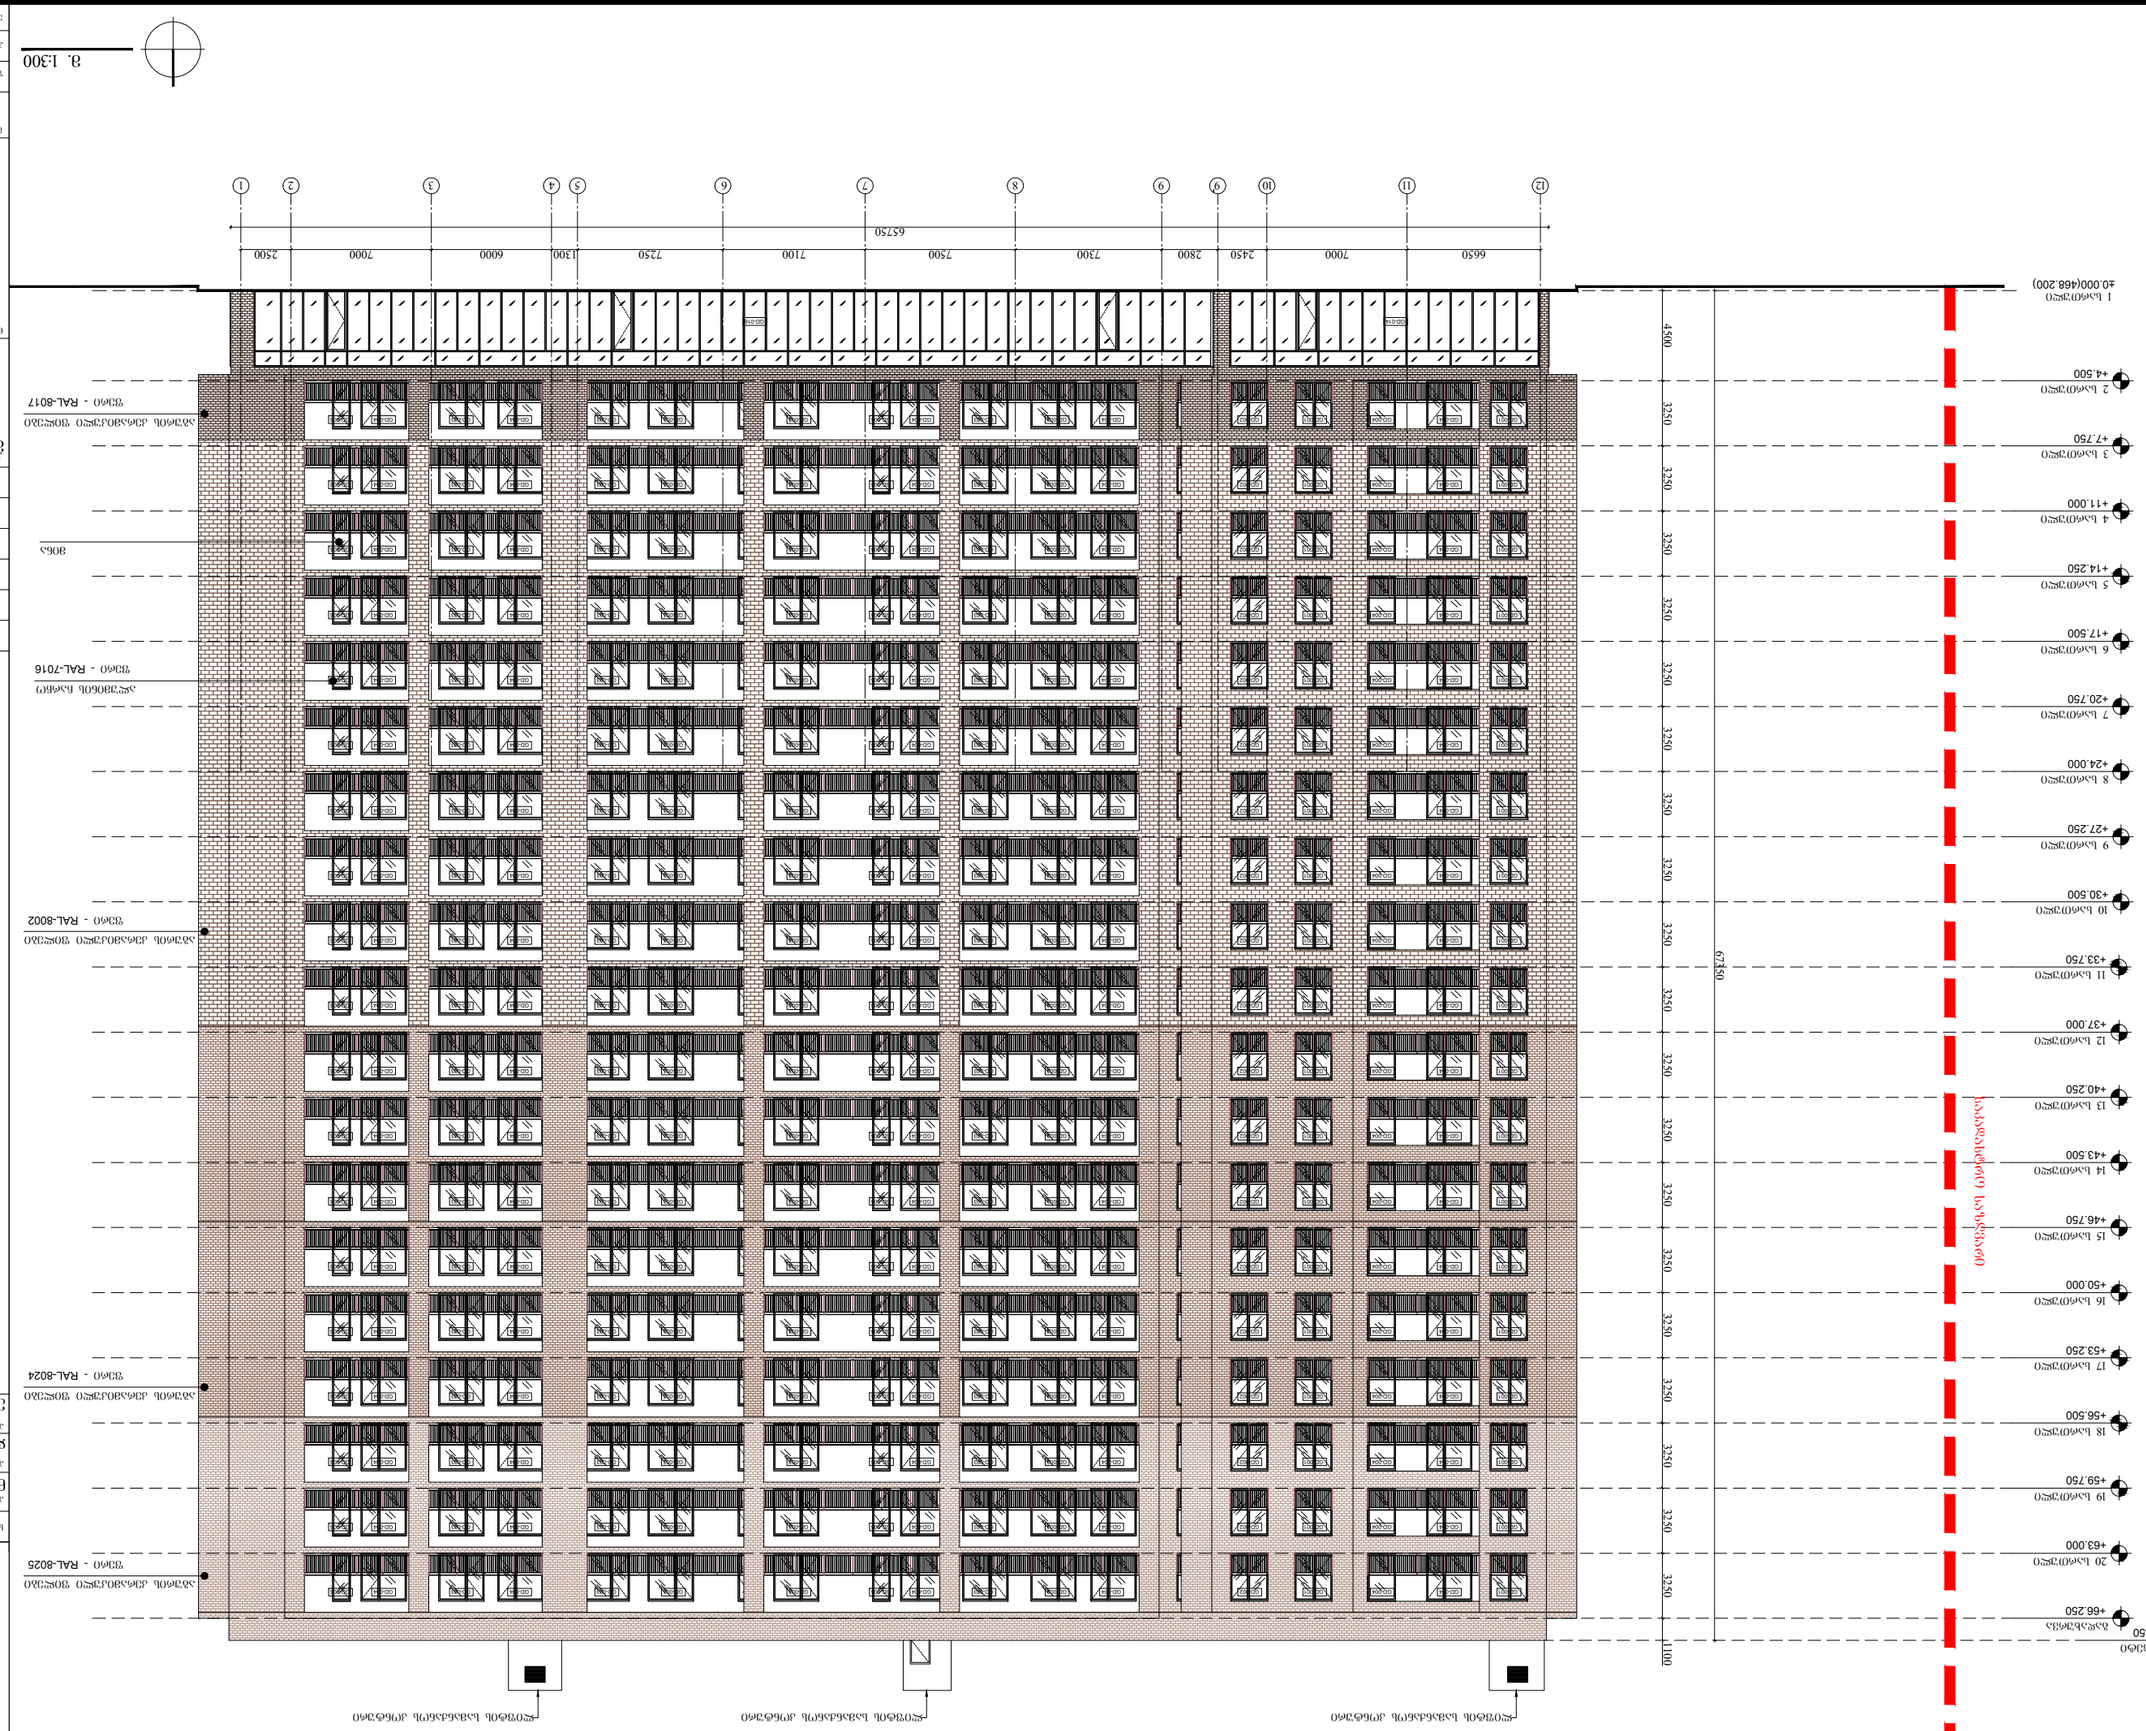

1 სანიშნული
±0.000(468.200)
2 სანიშნული
+4.500
3 სანიშნული
+7.750
4 სანიშნული
+11.000
5 სანიშნული
+14.250
6 სანიშნული
+17.500
7 სანიშნული
+20.750
8 სანიშნული
+24.000
9 სანიშნული
+27.250
10 სანიშნული
+30.500
11 სანიშნული
+33.750
12 სანიშნული
+37.000
13 სანიშნული
+40.250
14 სანიშნული
+43.500
15 სანიშნული
+46.750
16 სანიშნული
+50.000
17 სანიშნული
+53.250
18 სანიშნული
+56.500
19 სანიშნული
+59.750
20 სანიშნული
+63.000
ბანაკაშენი
+67.350
4500
3250
3250
3250



ა. 1300

მასშტაბი	ფორმატი	თარიღი
1:300	A3	16.03.2026

შეთანხმება	
პროექტის ავტორი	ნეო-არქიტექტურა შპს
პროექტის ხელმძღვანელი	
პროექტის მთავარი ინჟინერი	
პროექტის ინჟინერი	
პროექტის ინჟინერი	
პროექტის



ა. 1300

1	2	3	4	5	6	7	8	9	10	11	12

2500	7000	6000	1300	7250	7100	7500	7300	2800	2450	7000	6650	63750

NEO-A
ARCHITECTURE CONSULTING

პროექტის ავტორი	

ნახაზის	DWG

მასშტაბი	ფორმატი	თარიღი
1:300	A3	16.03.2026

ბინათმშენებლობა

ფასადი ღერძები 1-12 და ფასადების ნიშნული

ცვლილების ტიპი	ფორმატი	ცვლილება

დამატებითი ინფორმაციისთვის ნახეთ ფასადების ტექნიკური აღწერილობა
ა/პ 01.19.19.004.140
ფასადების ნომრები №4

ნახაზის ნომერი

ფასადის ელემენტების აღნიშვნა

- ფასადის ელემენტების ნომერი
- ფასადის ელემენტების ტიპი
- ფასადის ელემენტების ზომები





ალუმინის ფანჯრის ბლოკი RAL-8017

ალუმინის ფანჯრის ბლოკი RAL-8024

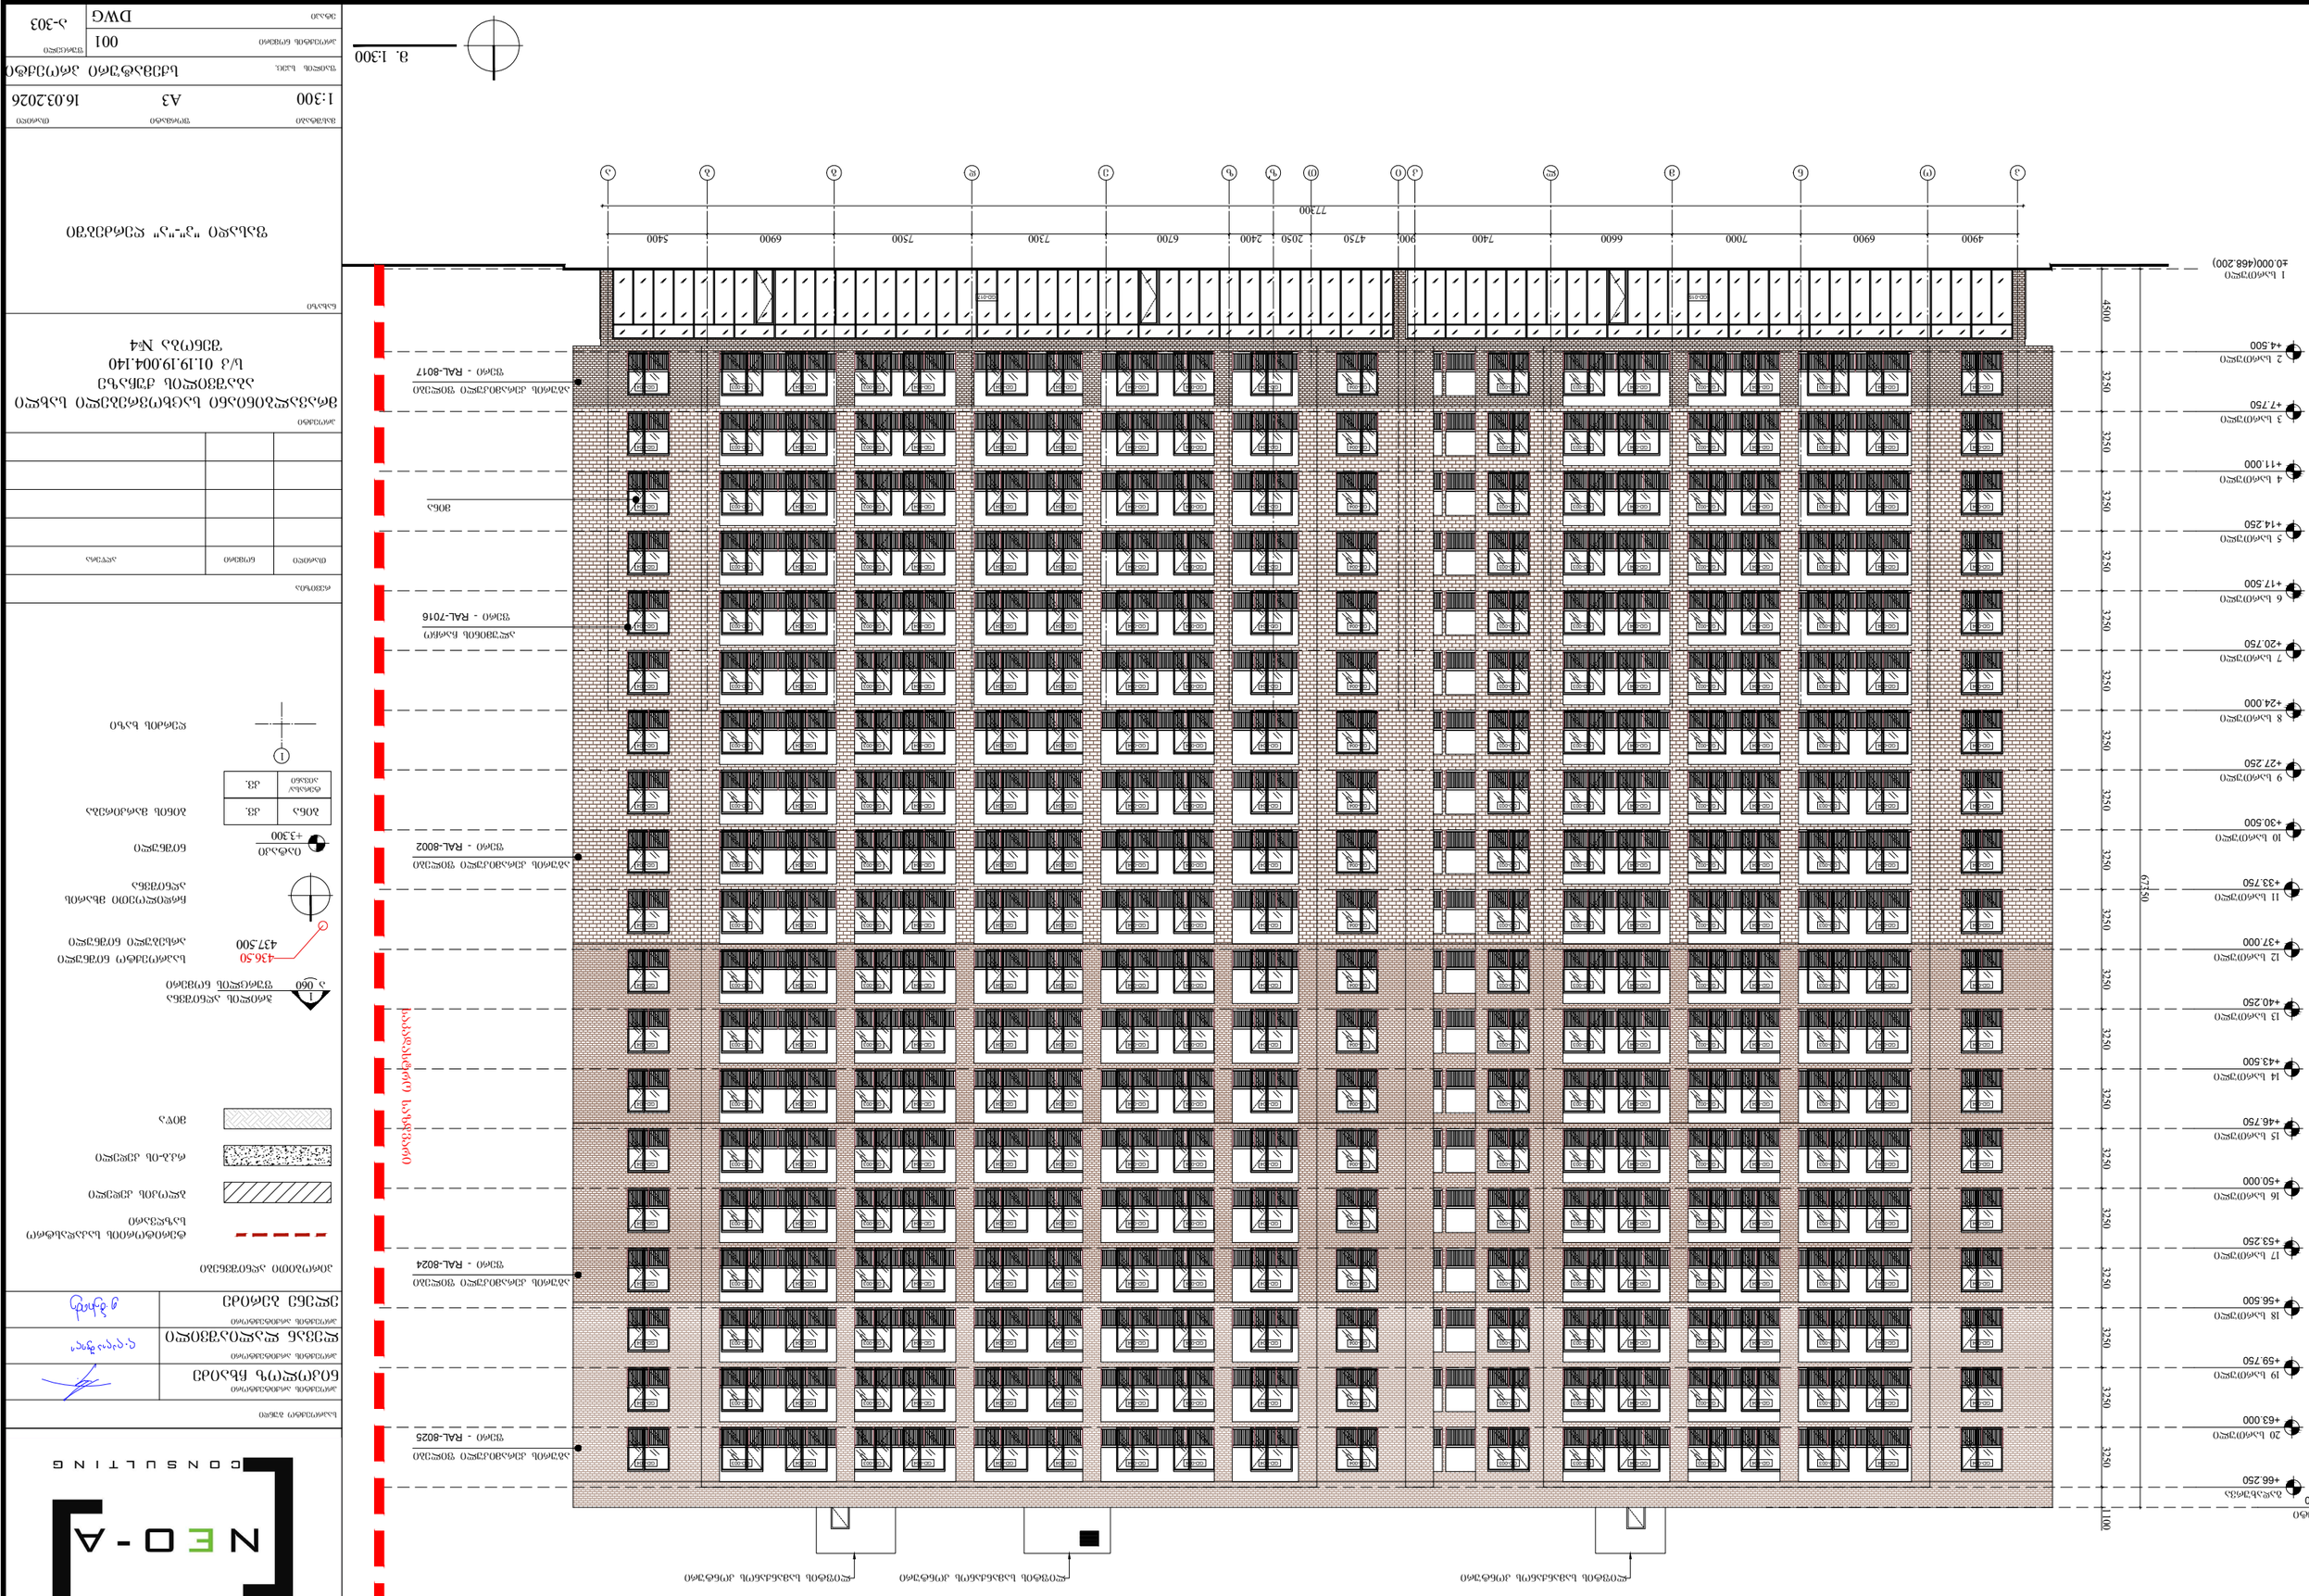
ალუმინის ფანჯრის ბლოკი RAL-8002

ალუმინის ფანჯრის ბლოკი RAL-8025

ალუმინის ფანჯრის ბლოკი RAL-7016





3. 1300







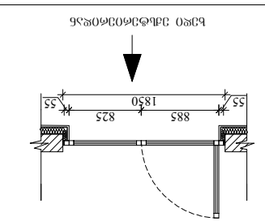











GD-005

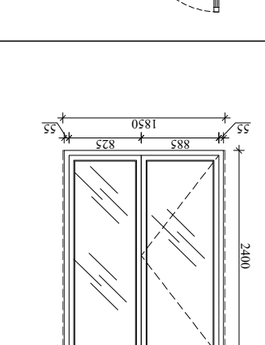

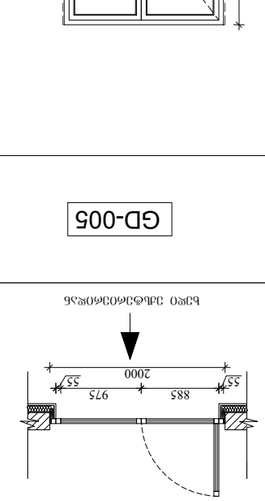

55
885
825
55
1850

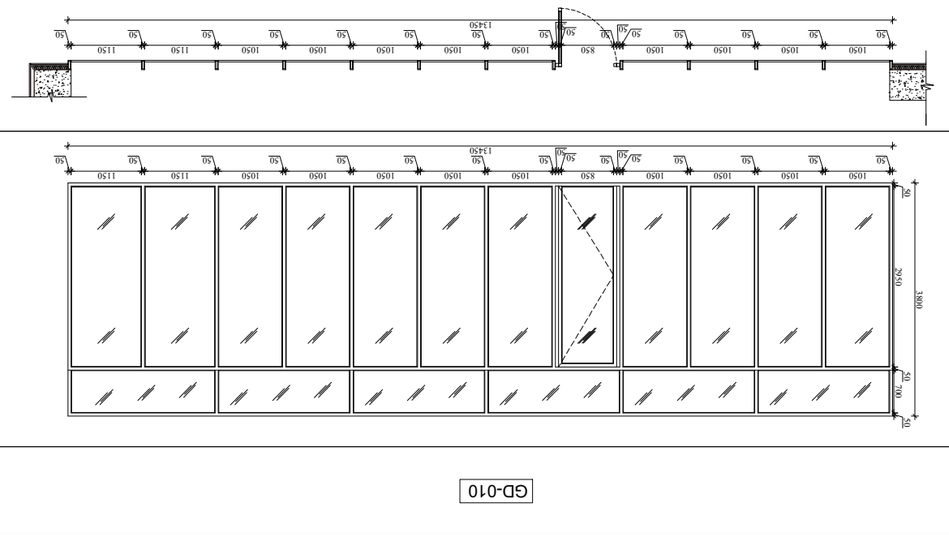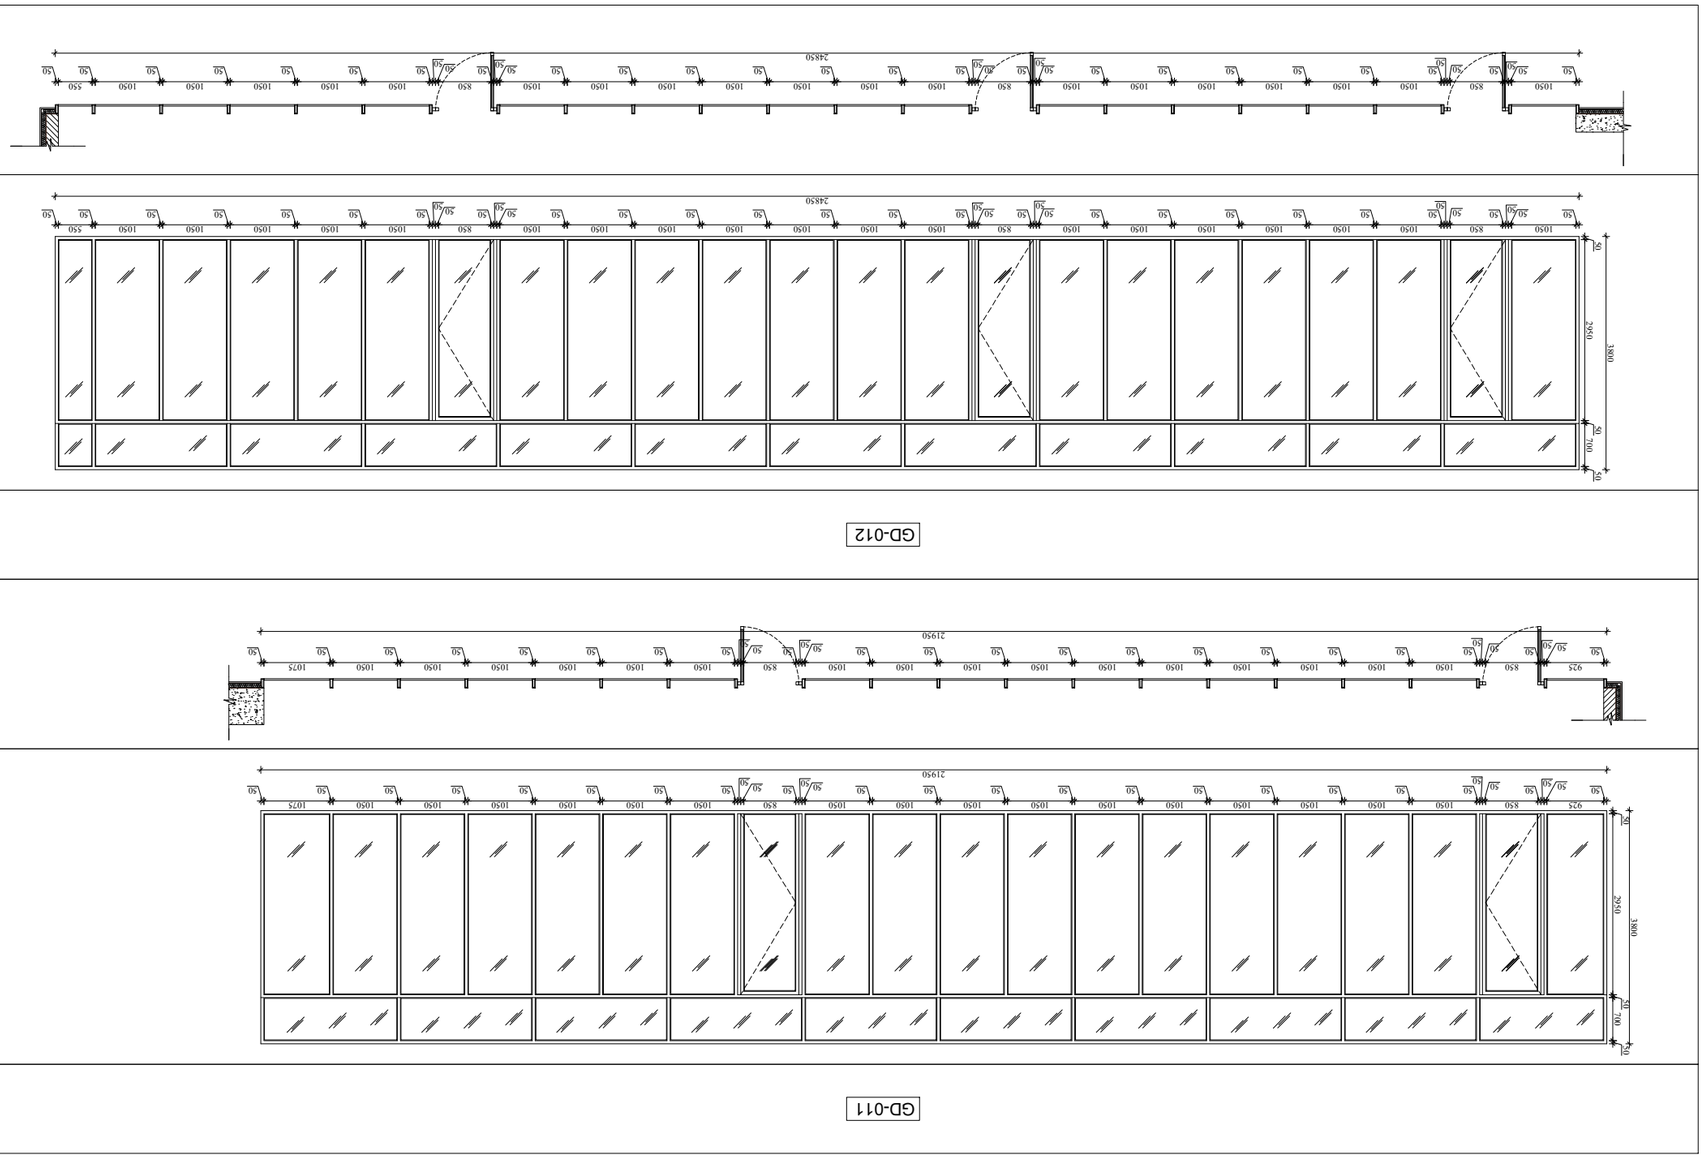
50
1050
1050
1050
1050
1050
1050
1050
1150
50
50
850
50
50
50



მ. 1:100

დასახელება	ნომრები	ცვლილება

პროექტის ეტაპი

პროექტის დასახელება


ნაწილი

ნახაზის დასახელება

ფასადები

ბინადრობის	ფურცელი	ფურცლების
1:100	A3	16.03.2026

შემსრულებელი	
პროექტის მენეჯერი	
პროექტის ხელმძღვანელი	
ავტორის ზედამხედველობა	
პროექტის ნომერი	001
ფორმატი	DWG
ფურცლის ნომერი	ა-306

ARCHITECTURE
NEO-A
CONSULTING









ნიშნების ლეგენდა


ბეტონის ფილა	
ბეტონის ქვაფენილი	
ასფალტის საფარი	
ბეტონის ბორდიური	

ნიშნული	+3.300
ნიშნული	0.450

ნიშნული	±0.000
ნიშნული	-0.450

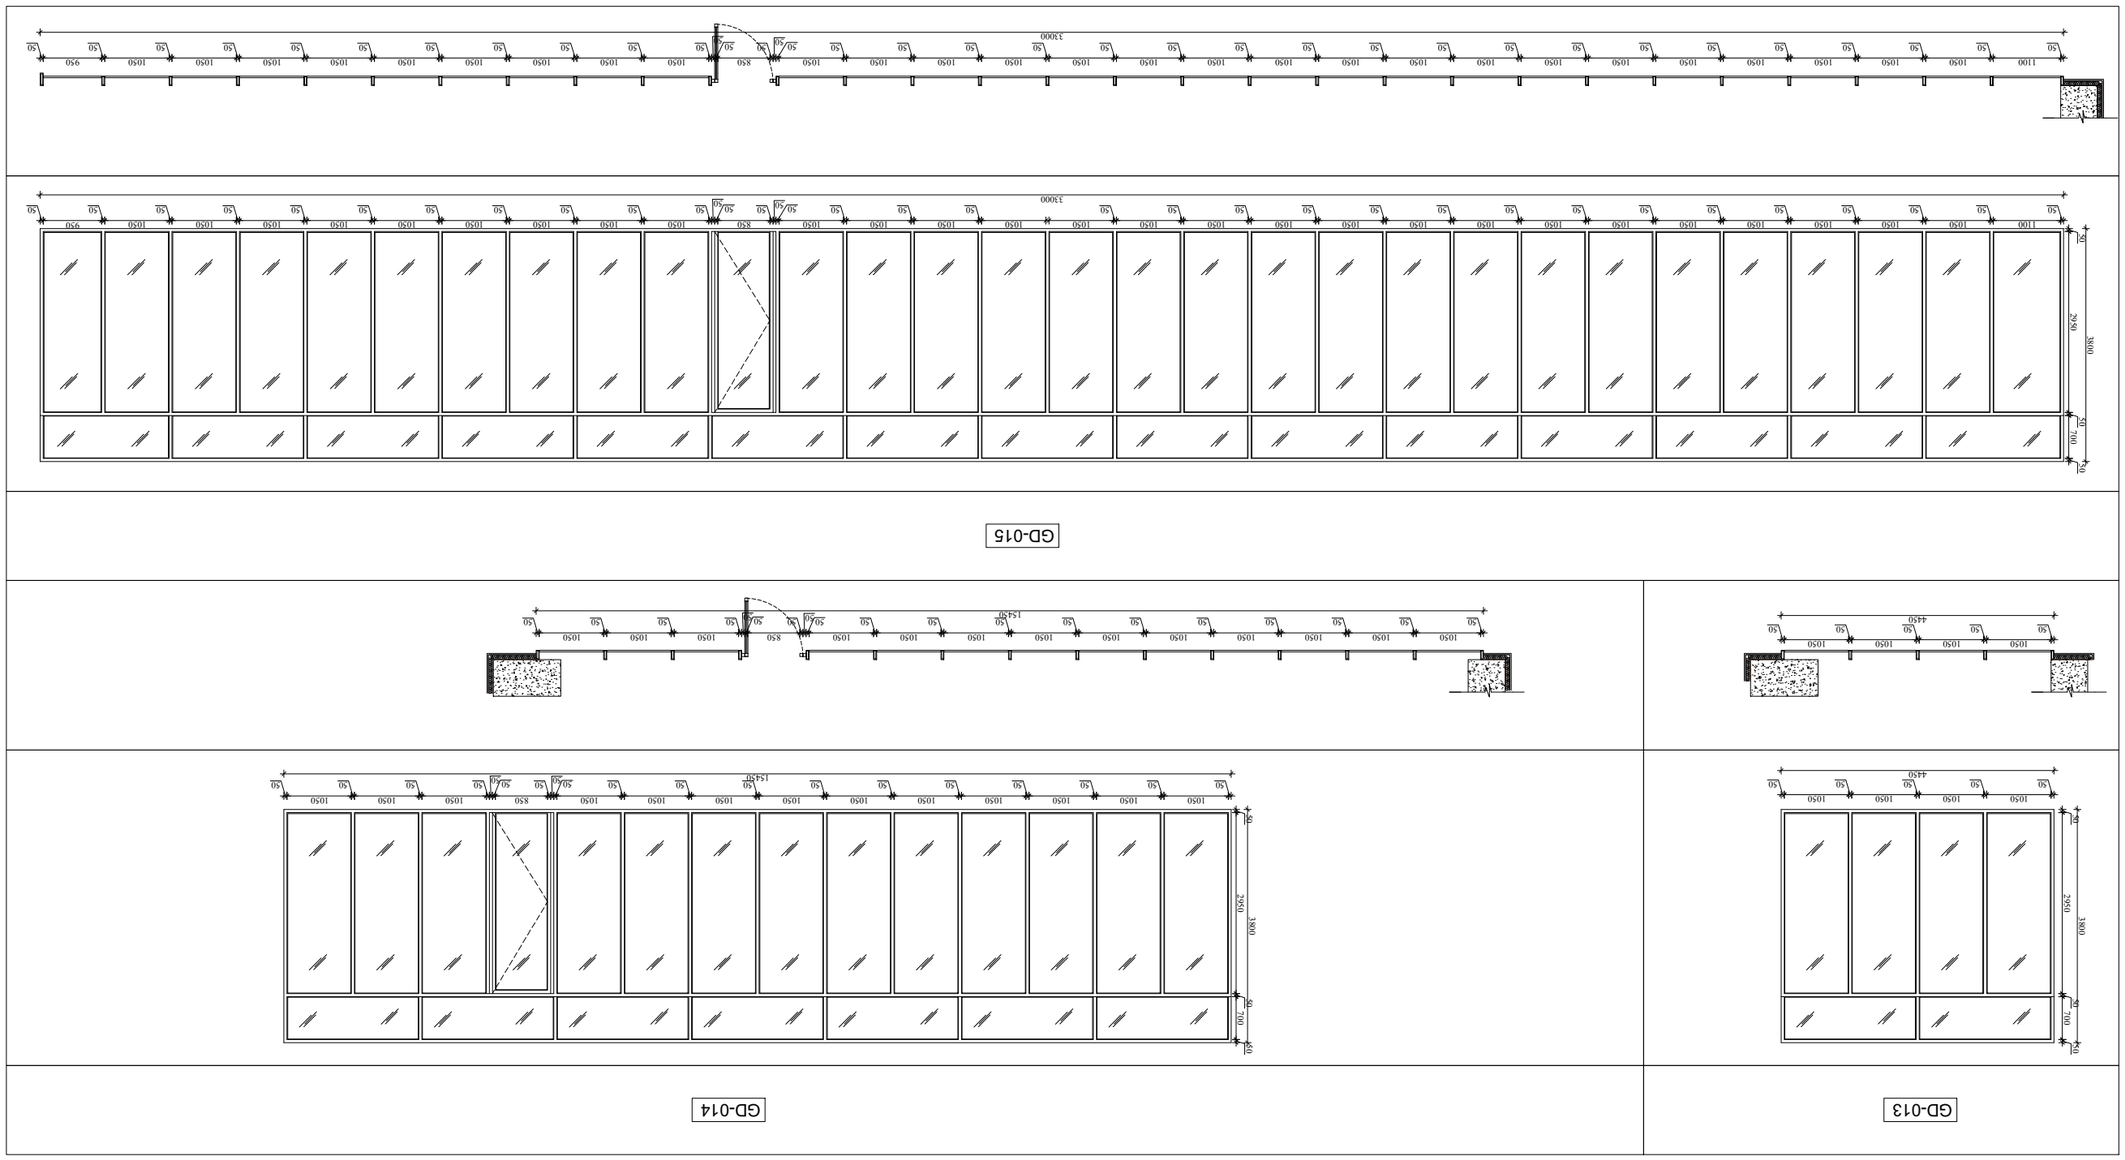
GD-013
GD-014
GD-015
3300
1050
50
850
1100
920
2450
1800
700
100
4450
1545

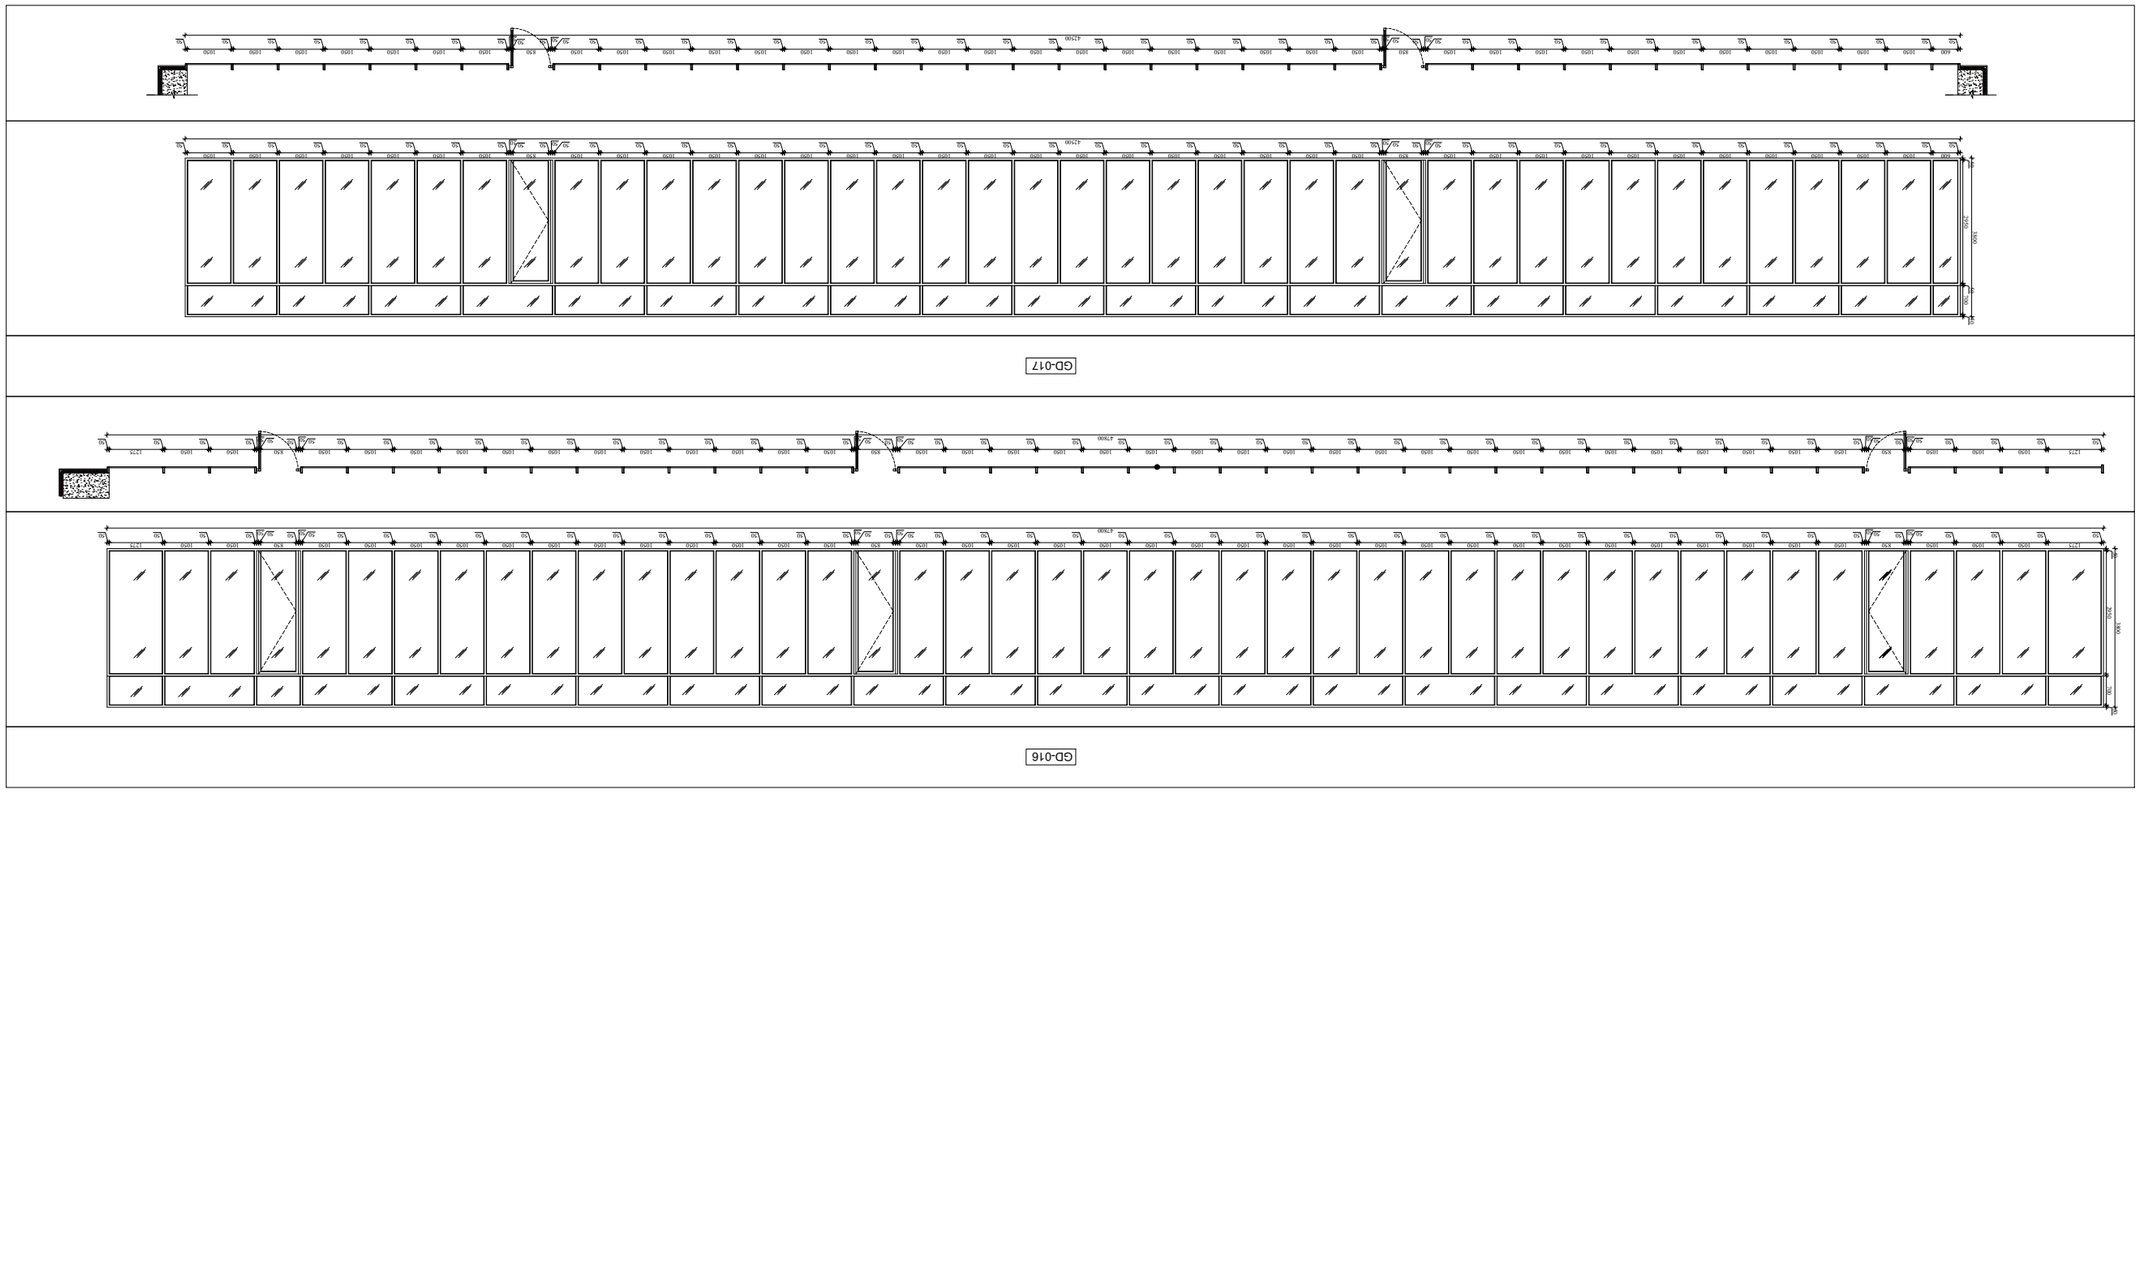3. 1:100



ა. 1:100

დასახელება	ნომერი	ცვლილება

ცვლილება

პროექტირების ეტაპი
პროექტირების ეტაპი
პროექტირების ეტაპი

ნახატის დასახელება

ნახატის ავტორი

ნახატის ნომერი

ნახატის ტიპი

ფასადის ელემენტების ნუმერაცია

ნახატის ტიპი

ნახატის ტიპი

ნახატის ტიპი

ექსტერიერის ვიტრაჟების ცხრილი

№	სიმაღლე	სიგანე	მასალა	ფერი	რაოდენობა	ფართობი (1ც.-მ²)	ფართობი (ჯამი-მ²)	ცეცხლმედეგობა
GD-001	2400 მმ	2000 მმ	ალუმინი, ნაწრთობი მინაპაკეტი	RAL-7016	76	4.8 მ²	364.8 მ²	-
GD-002	2400 მმ	2000 მმ	ალუმინი, ნაწრთობი მინაპაკეტი	RAL-7016	57	4.8 მ²	273.6 მ²	-
GD-003	2400 მმ	2400 მმ	ალუმინი, ნაწრთობი მინაპაკეტი	RAL-7016	492	5.76 მ²	2833.9 მ²	-
GD-004	2400 მმ	2400 მმ	ალუმინი, ნაწრთობი მინაპაკეტი	RAL-7016	606	5.76 მ²	3490.6 მ²	-
GD-005	2400 მმ	1850 მმ	ალუმინი, ნაწრთობი მინაპაკეტი	RAL-7016	19	4.44 მ²	84.4 მ²	-
GD-006	2400 მმ	1025 მმ	ალუმინი, ნაწრთობი მინაპაკეტი	RAL-7016	95	2.46 მ²	233.7 მ²	-
GD-007	2400 მმ	1025 მმ	ალუმინი, ნაწრთობი მინაპაკეტი	RAL-7016	38	2.46 მ²	93.5 მ²	-
GD-008	3800 მმ	14 400 მმ	ალუმინი, ნაწრთობი მინაპაკეტი	RAL-7016	1	54.72 მ²	54.72 მ²	-
GD-009	3800 მმ	8950 მმ	ალუმინი, ნაწრთობი მინაპაკეტი	RAL-7016	1	34.01 მ²	34.01 მ²	-
GD-010	3800 მმ	13 450 მმ	ალუმინი, ნაწრთობი მინაპაკეტი	RAL-7016	1	51.11 მ²	51.11 მ²	-
GD-011	3800 მმ	21 950 მმ	ალუმინი, ნაწრთობი მინაპაკეტი	RAL-7016	1	83.41 მ²	83.41 მ²	-
GD-012	3800 მმ	24 850 მმ	ალუმინი, ნაწრთობი მინაპაკეტი	RAL-7016	1	94.43 მ²	94.43 მ²	-
GD-013	3800 მმ	4450 მმ	ალუმინი, ნაწრთობი მინაპაკეტი	RAL-7016	1	16.91 მ²	16.91 მ²	-
GD-014	3800 მმ	15 450 მმ	ალუმინი, ნაწრთობი მინაპაკეტი	RAL-7016	1	58.71 მ²	58.71 მ²	-
GD-015	3800 მმ	33 000 მმ	ალუმინი, ნაწრთობი მინაპაკეტი	RAL-7016	1	125.4 მ²	125.4 მ²	-
GD-016	3800 მმ	47 800 მმ	ალუმინი, ნაწრთობი მინაპაკეტი	RAL-7016	1	181.64 მ²	181.64 მ²	-
GD-017	3800 მმ	42 500 მმ	ალუმინი, ნაწრთობი მინაპაკეტი	RAL-7016	1	161.5 მ²	161.5 მ²	-

მ. 1:100

ARCHITECTURE
NEO-A
CONSULTING

საპროექტო ჯგუფი

პროექტის არქიტექტორი
ნიკოლოზ ხხაიძე

პროექტის არქიტექტორი
ლევან ლალიაშვილი

პროექტის არქიტექტორი
ელენე ბერიძე

პირობითი აღნიშვნები

ტერიტორიის საკადასტრო საზღვარი
ბლოკის კედელი
რკბ-ის კედელი
მიწა

1 / ა 060 — ჭრილის აღნიშვნა; ფურცლის ნომერი
436.50 / 437.500 — საპროექტო ნიშნული; არსებული ნიშნული
ჩრდილოეთი მხარის აღნიშვნა
იატაკი +3.300 — ნიშნული
ბინა | კვ. ; ტერასა/აივანი | კვ. — ბინის მარკირება
1 — ღერძის ხაზი

რევიზია

თარიღი	ნომერი	აღწერა

პროექტი
მრავალბინიანი საცხოვრებელი სახლი
აბაშვილის ქუჩაზე
ს/კ 01.19.19.004.140
შენობა №4











ნახაზი
კარ-ფანჯრების და ვიტრაჟების ცხრილი





მასშტაბი	შრიფტი	თარიღი
1:100	A3	16.03.2026

ფაილის სქელი: სქემატური პროექტი

პროექტის ნომერი	შენობელი
001	ა-309

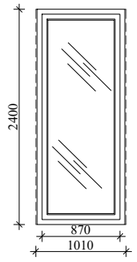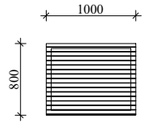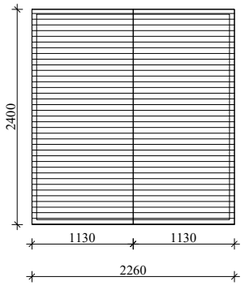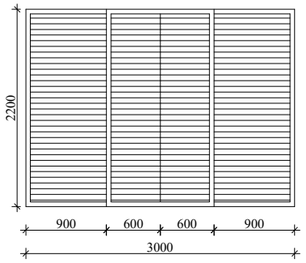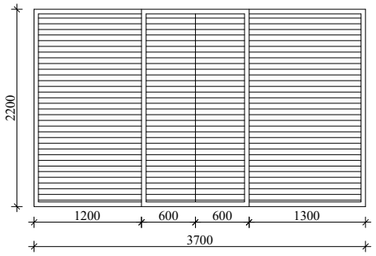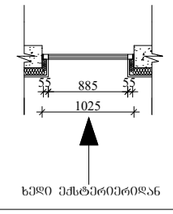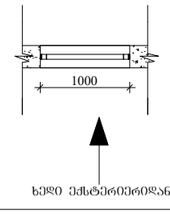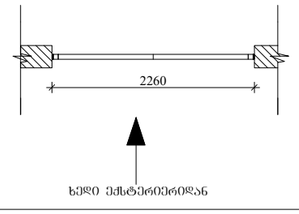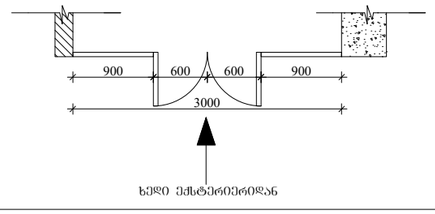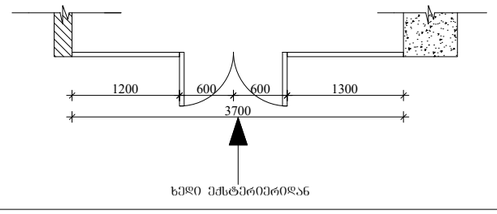ფაილი: DWG

W-001	D-SH-001	D-SH-002	D-SH-003	D-SH-004
				
 ხედი ექსტერიერიდან	 ხედი ექსტერიერიდან	 ხედი ექსტერიერიდან	 ხედი ექსტერიერიდან	 ხედი ექსტერიერიდან

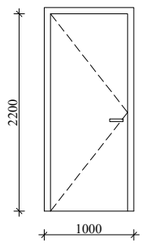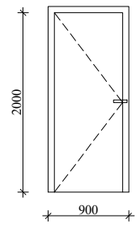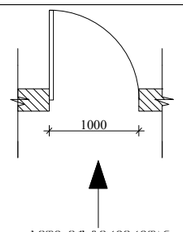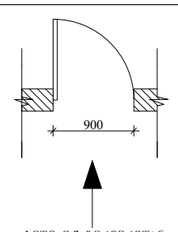D-001	D-002
	
 ხედი ექსტერიერიდან	 ხედი ექსტერიერიდან

ARCHITECTURE
NEO-A
CONSULTING

საპროექტო ჯგუფი

პროექტის არქიტექტორი ნიკოლოზ ხხაიძე	
პროექტის არქიტექტორი ლევან ლალიაშვილი	
პროექტის არქიტექტორი ელენე ბერიძე	

პიროგიითი აღნიშვნები

- ტერიტორიის საკადასტრო საზღვარი
- ბლოკის კედელი
- რკბ-ის კედელი
- მიწა
- 1 / ა 060 — ჭრილის აღნიშვნა / ფურცლის ნომერი
- 436.50 / 437.500 — საპროექტო ნიშნული / არსებული ნიშნული
- ჩრდილოეთის მხარის აღნიშვნა
- იატაკი +3.300 — ნიშნული
- ბინა / კვ. — ბინის მარკირება
- ტერასა / აივანი / კვ.
- 1 — ღერძის ხაზი

რევიზია

თარიღი	ნომერი	აღწერა

პროექტი

მრავალბინიანი საცხოვრებელი სახლი
აბაშვილის ქუჩაზე
ს/კ 01.19.19.004.140
შენობა №4

ნახაზი

კარების სპეციფიკაცია

მასშტაბი	ფორმატი	თარიღი
1:100	A3	16.03.2026
ფაილის სახელი	სქემატური პროექტი	
პროექტის ნომერი	001	შეცვლილი
ფორმატი	DWG	ა-310

მ. 1:100

ექსტერიერის ფანჯრების ცხრილი

№	სიმაღლე	სიგანე	მასალა	ფერი	რაოდენობა	ფართობი (ც.-მ^2)	ფართობი (ჯამი-მ^2)	ცეცხლმედეგობა
W-001	2400 მმ	1010 მმ	ალუმინი, ნაწრთობი მინაპაკეტი	RAL-7016	19	2.424 მ^2	46.056 მ^2	-
D-SH-001	800 მმ	1000 მმ	ლითონის ცხაურა	RAL-7016	7	0.8 მ^2	5.40 მ^2	-
D-SH-002	2400 მმ	2260 მმ	ლითონის ცხაურა	RAL-7016	4	5.424 მ^2	21.696 მ^2	-
D-SH-003	2200 მმ	3000 მმ	ლითონის ცხაურა	RAL-7016	1	6.6 მ^2	6.6 მ^2	-
D-SH-004	2200 მმ	3700 მმ	ლითონის ცხაურა	RAL-7016	1	8.14 მ^2	8.14 მ^2	-
D-001	2200 მმ	1000 მმ	ლითონის ცეცხლმედეგი კარი	RAL-7016	3	2.2 მ^2	6.6 მ^2	90 წთ
D-002	2000 მმ	900 მმ	ლითონის ცეცხლმედეგი კარი	RAL-7016	2	1.8 მ^2	3.6 მ^2	90 წთ

ა. 1:100

ARCHITECTURE
NEO-A
CONSULTING

საპროექტო ჯგუფი

არქიტექტორი ნიკოლოზ ჩხაიძე	
არქიტექტორი ლევან ლალიაშვილი	
არქიტექტორი ელენე ბერიძე	

პიროგიტი აღნიშვნები

ტერიტორიის საკადასტრო საზღვარი

ბლოკის კედელი

რკბ-ის კედელი

მიწა

ა 060 — ჭრილის აღნიშვნა, ფურცლის ნომერი

436.50 / 437.500 — საპროექტო ნიშნული, არსებული ნიშნული

ჩრდილოეთი მხარის აღნიშვნა

იატაკი +3.300 — ნიშნული

ბინა	კვ.
ტერასა/ აივანი	კვ.

ბინის მარკირება

1 — ღერძის ხაზი

რევიზია

თარიღი	ნომერი	აღწერა


პროექტი


მრავალბინიანი საცხოვრებელი სახლი
აბაშვილის ქუჩაზე
ს/კ 01.19.19.004.140
შენობა №4

ნახაზი

კარების ცხრილი


მასშტაბი	შრიფტი	თარიღი
1:100	A3	16.03.2026
ფაილის სახელი		სქემატური პროექტი
პროექტის ნომერი	001	შეცვლილი
ფორმატი	DWG	ა-311

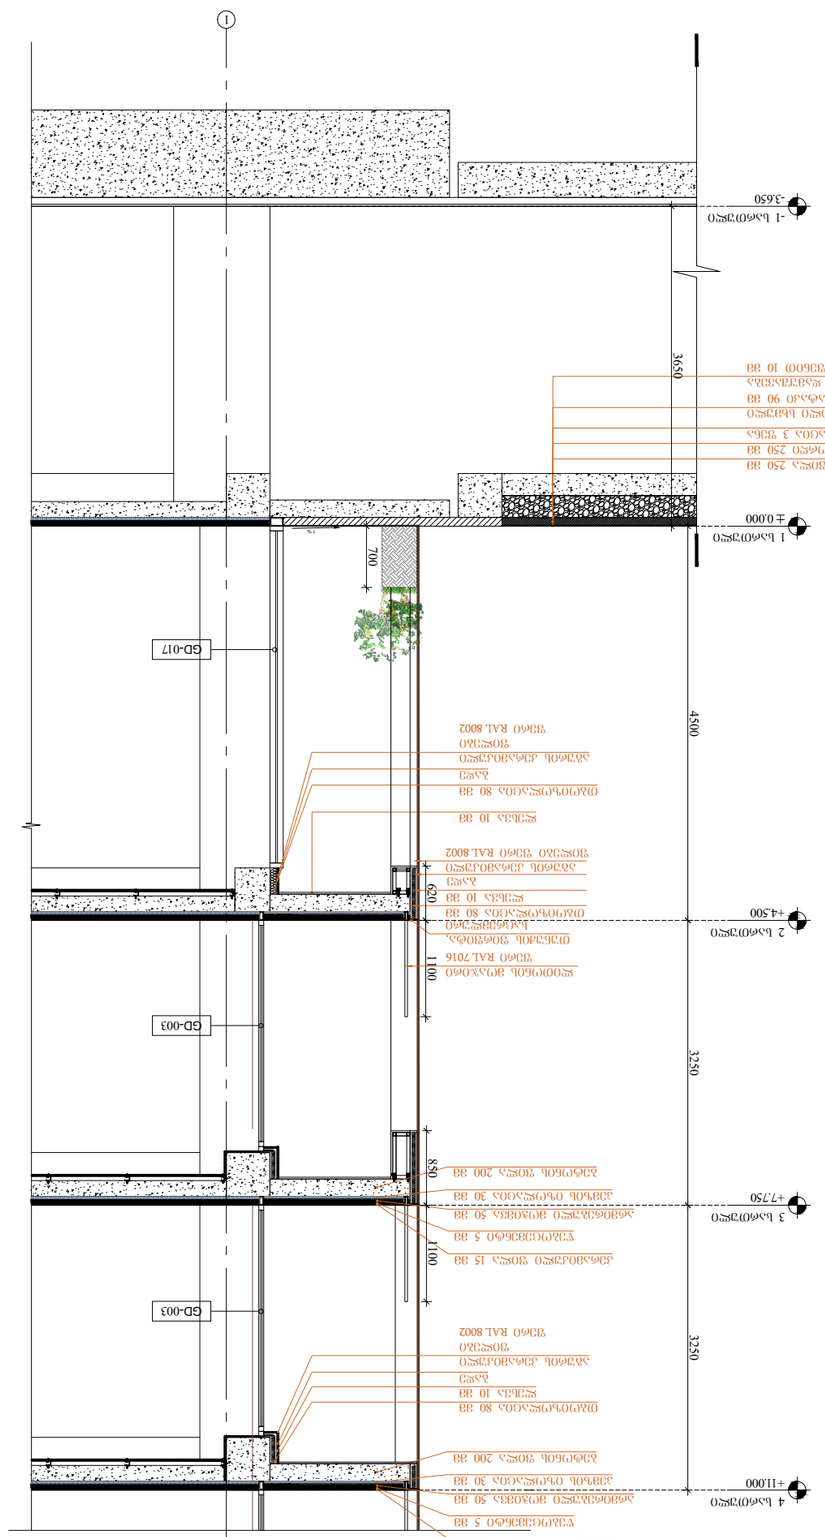
1
-1 სართული
-3.650
± 0.000
1 სართული
2 სართული
+4.500
3 სართული
+7.750
4 სართული
+11.000
3650
4500
700
GD-017
GD-003
GD-003
GD-003
1100
850
3250
620
100
ბეტონის მონოლითური ფილა 250 მმ
ცემენტ-ცხაურის ფენა 3 მმ
ორკომპონენტიანი ჰიდროიზოლაციის ფენა 5 მმ
ცემენტის ტაშტი 30 მმ
ბეტონის მონოლითური ფილა 200 მმ
ფასადის ალუმინის პანელი 10 მმ
ორკომპონენტიანი ჰიდროიზოლაციის ფენა 5 მმ
ცემენტის ტაშტი 30 მმ
ბეტონის მონოლითური ფილა 250 მმ
ფასადის ალუმინის პანელი 10 მმ
ორკომპონენტიანი ჰიდროიზოლაციის ფენა 80 მმ
ცემენტის ტაშტი 30 მმ
ბეტონის მონოლითური ფილა 200 მმ
ფასადის ალუმინის პანელი 10 მმ
ორკომპონენტიანი ჰიდროიზოლაციის ფენა 80

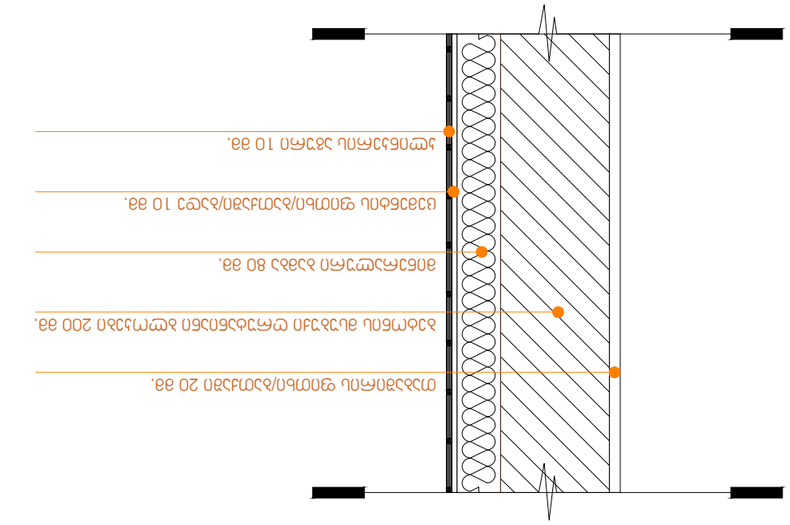



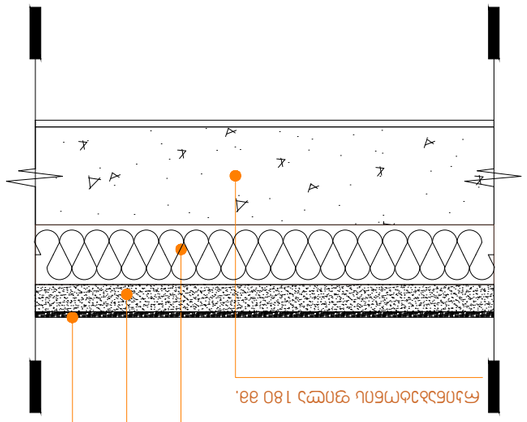




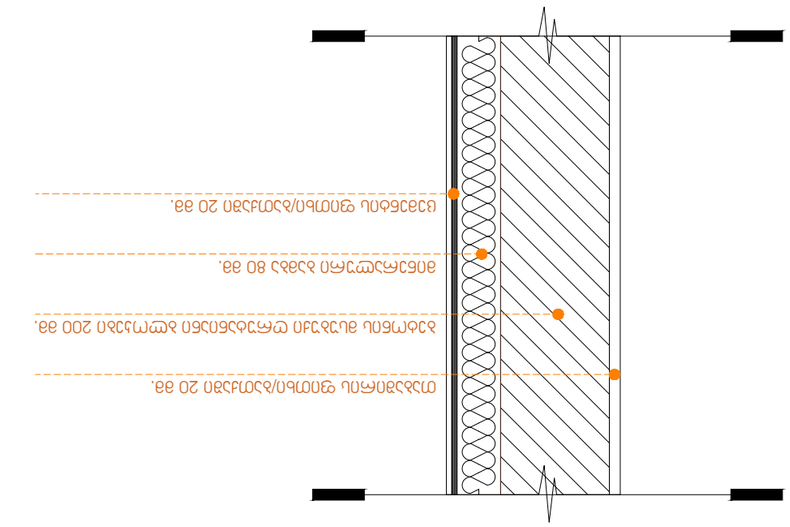



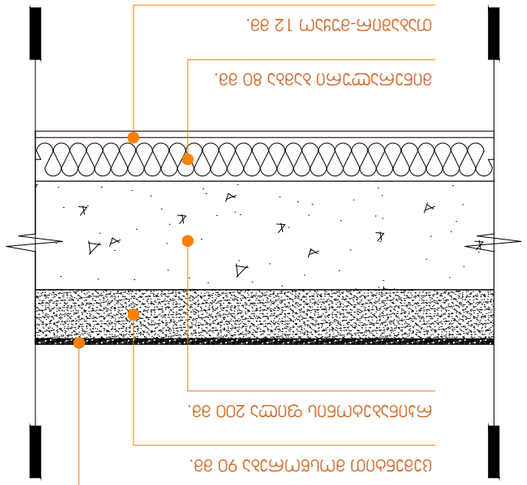





































































































































































