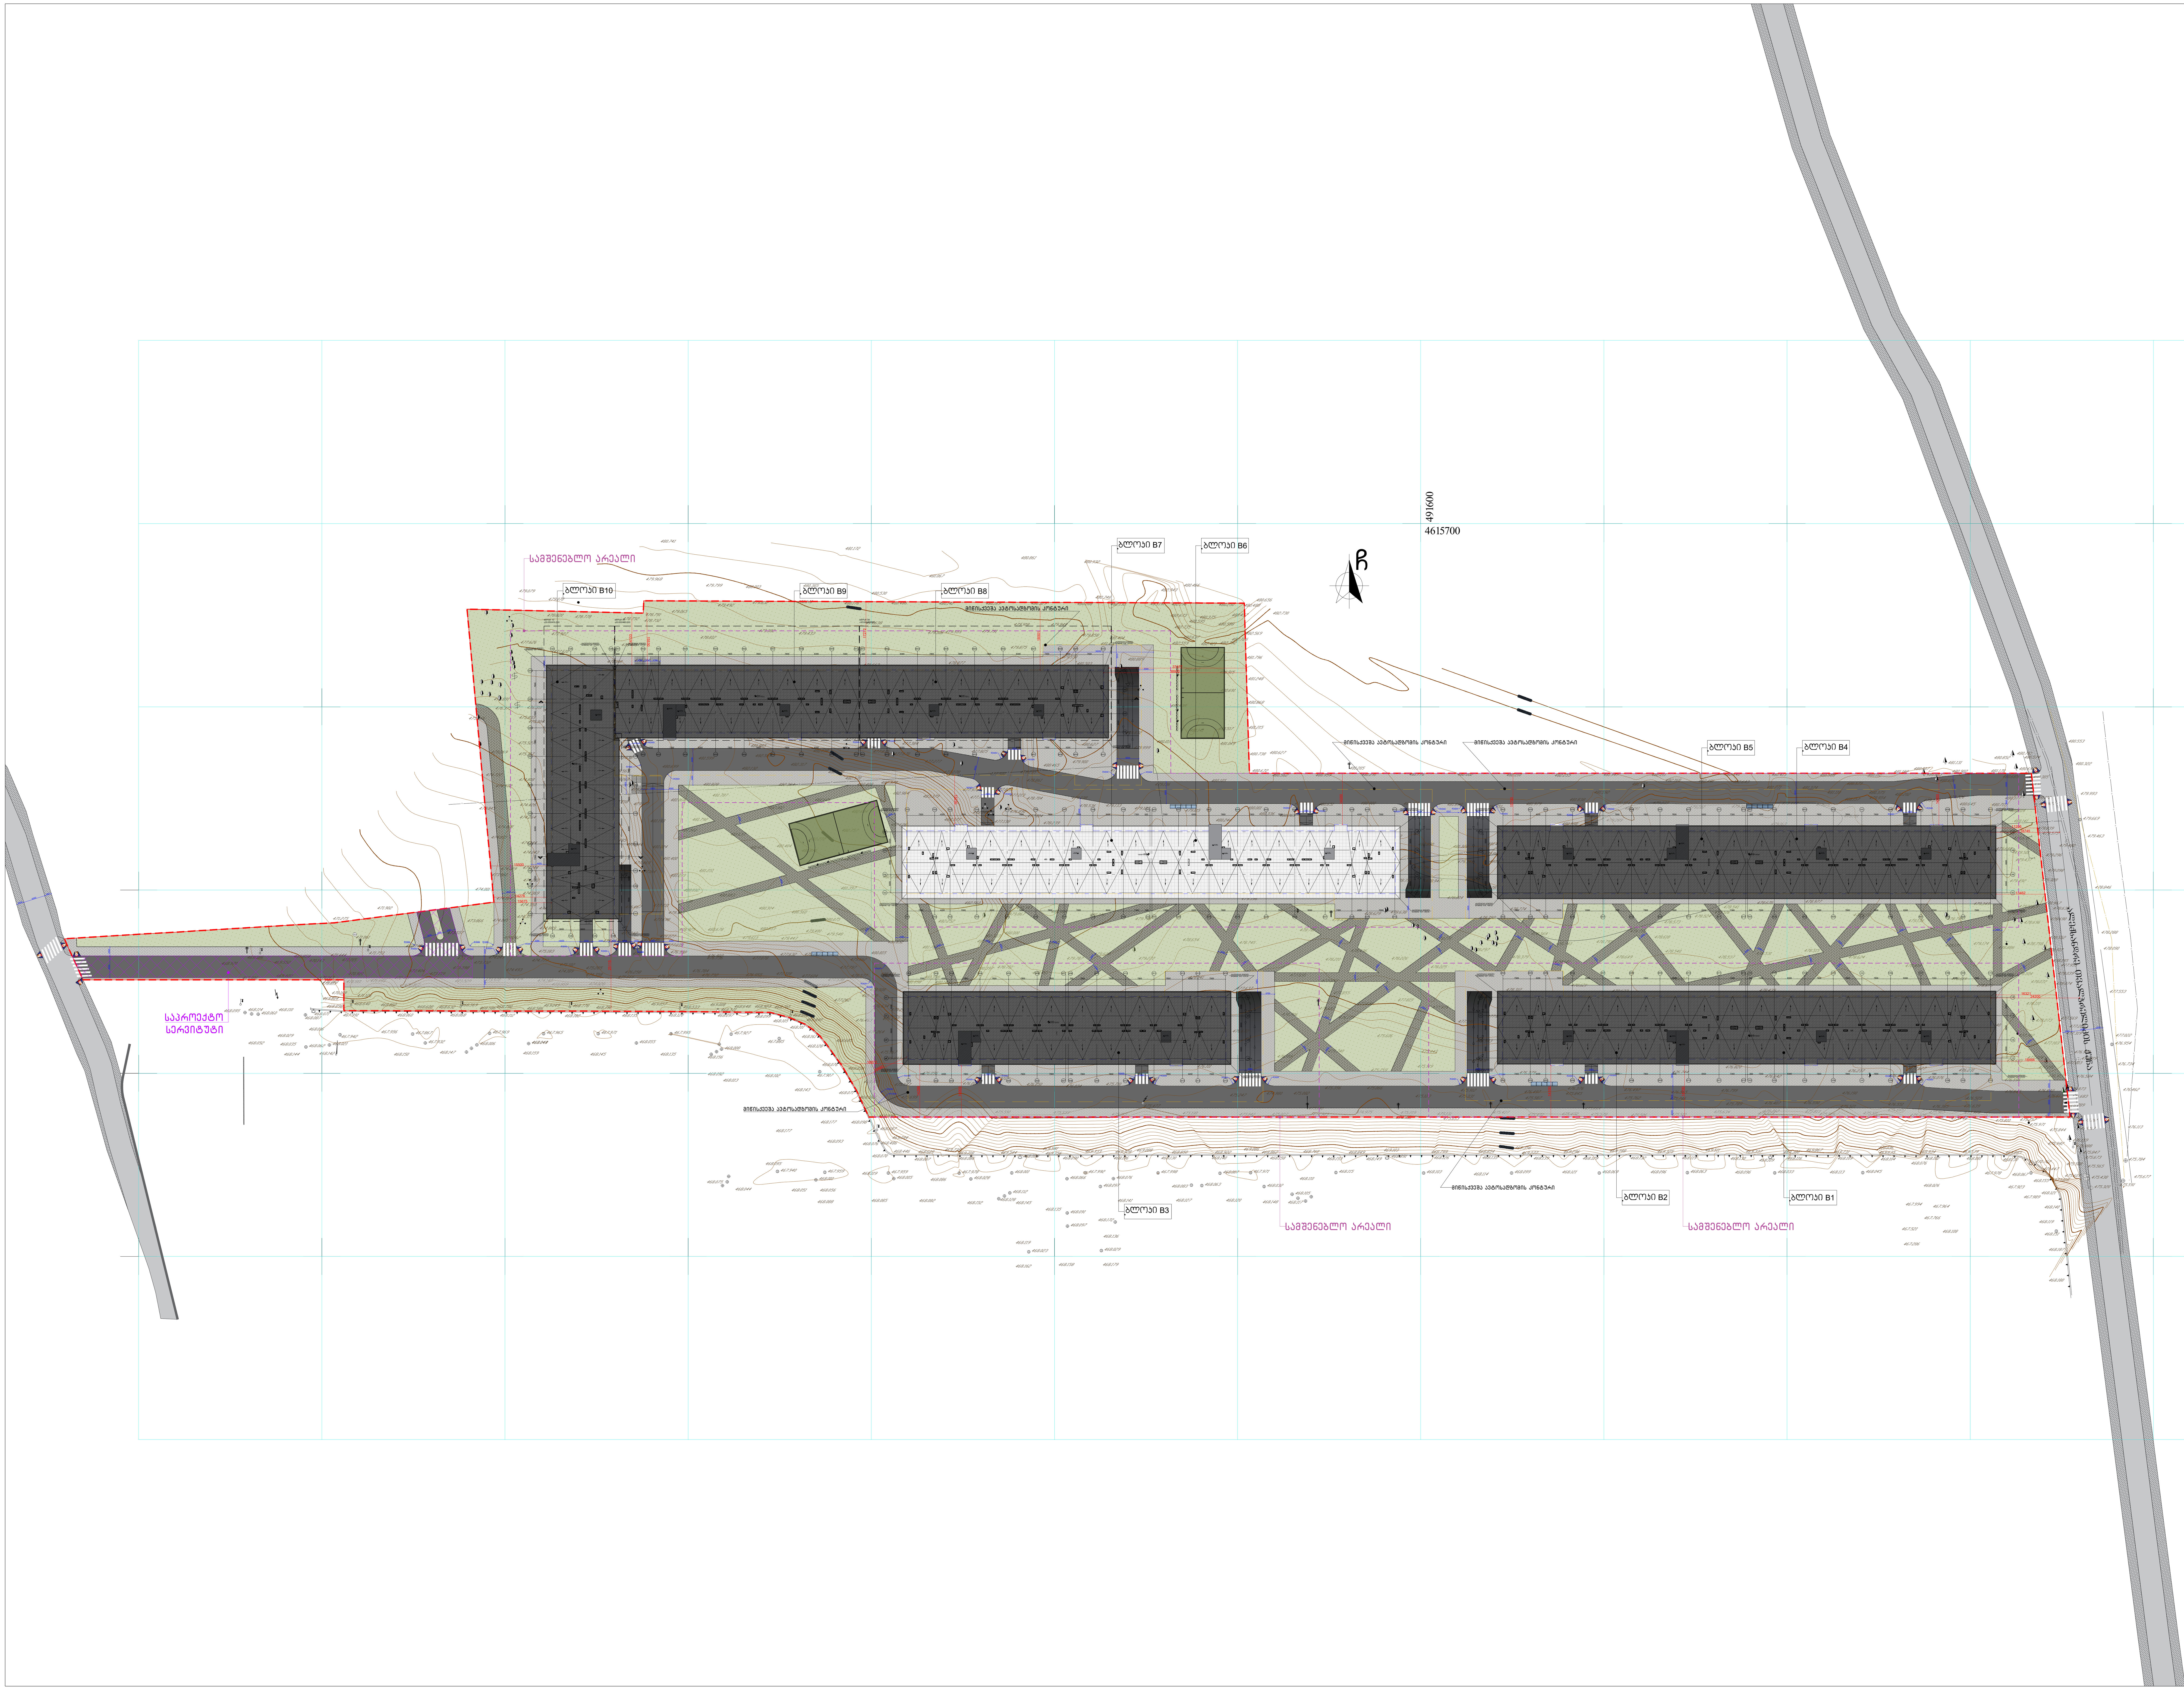

მრავალფუნქციური კომპლექსი ექსპლიკაცია

გამოყენებული პირობითი აღნიშვნები

	საკადასტრო საზღვარი
-3.30	ნიშნული გეგმაზე
1	ჭრილის ხაზი
	კედლის ცეცხლმედეგობის ხარისხი 1 საათი
	კედლის ცეცხლმედეგობის ხარისხი 2 საათი
	გასასვლელამდე სავალი მანძილი
	მისაწვდომი სვლაგეზი
+3.900 / +3.800	ნიშნული ჭრილზე, ფასადზე
	გაძლიერებული ბეტონის სტრუქტურული ელემენტები 3 სთ-იანი ხანძარმედეგობით (სვეტი, კოჭი, დიაფრაგმა
	გაძლიერებული ბეტონის სტრუქტურული ელემენტები 2 სთ-იანი ხანძარმედეგობით (სართულშუა გადახურვის ფილა
	ბეტონის ბლოკის 200 იანი კედელი
	ბეტონის ბლოკის 100 იანი კედელი
	შახტის აღმნიშვნელი
1	ღერძის ხაზი
L=11.8 m 10%	პანდუსის ქანობის მაჩვენებელი
	სავაჭრო დაკავებულობა (ს3)
	საცხოვრებელი დაკავებულობა (სც-2)
	სასაწყობო დაკავებულობა (სნ-2)
	წარმოსახვითი ხაზი

	I კლასის სახანძრო მილდგარი
	III კლასის სახანძრო მილდგარი
	წყლის დასალევი შადრევანი
	სახანძრო მისაერთებელი
	ხელის ცეცხლმაქრი
	ხელით სამართავი სახანძრო განგაშის ღილაკი
	დამკავებელთა შეტყობინების სისტემა
	ორმხრივი კავშირის სისტემა
	კვამლის ავტომატური აღმომჩენი
	კვამლის მორეაგირე მაუწყებელი
	ავტოსაშხეფი სისტემა
	ალტერნატიული ავტოსაშხეფი სისტემა
	ავარიული განათება
	საავარიო განათება
	ჰაერის დაწნევის სისტემა
	კვამლის გაწოვა
	ხმოვანი განგაშის სისტემა
	სახანძრო ჰიდრანტი
მმგ გასასვლელი	მიკროავტობუსის პარკინგთან მისაწვდომი გასასვლელი ნიშანი
სართულის აბრა	სართულის ამოსაცნობი ნიშანი
თავშესაფრის გამოყენების წესები	ნიშანი საგანგებო ვითარებაში ფართობის გამოყენების შესახებ
თავშესაფრის ფართობი	თავშესაფრის ფართობის ნიშანი
გასასვლელი EXIT	გასასვლელის ნიშანი ბრაილით
EXIT	გასასვლელის აღმნიშვნელი განათებული ნიშანი
TEXT	ტექსტური გამოცხადების სისტემა
	სახანძრო სამაშველო ლიფტი

შემსრულებელი

შპს "ჰაუსარტ სტუდიო"

ვაკე-ფშავლის მ3-2 კვარტალი. 11ბ, საქართველო თბილისი
ტელ: +995 032 222 00 88

ძირითადი შენიშვნები

პროექტი: მრავალბინიანი შენობა
ქ. თბილისი, სამგორის რაიონი, ალექსანდრე თვალჭრელაძის №2 და №2ა
(ს.კ - 01.19.19.009.086)

TITLE: გენერალური გეგმა

SEAL:		
შეასრულა:		
შეამოწმა:	ხელმოწერა:	
თარიღი:		
მასშტაბი:	1:800	
ნახაზის ნომ:	ფორმატი: A1	რევიზია:	სტადია:

ტოპოგრაფიული სამუშაოების ანგარიში

პროექტის დასახელება	ქ. თბილისი, მე-4 მკრ. №2 ნაკ.
პროექტის ადგილმდებარეობა	ქ. თბილისი, მე-4 მკრ. №2 ნაკ.
მასშტაბი 1:1500	ა.ო. 25.08.2026

NMT
შპს „ნიუმეთ“

ტოპოგრაფიული აგეგმვის ჩატარების საფუძველი	
ტოპოგრაფიული აგეგმვის ჩატარების ვადები	
ტოპოგრაფიული აგეგმვის ჩატარების მეთოდი	
ტოპოგრაფიული აგეგმვის ჩატარების ხელსაწყოები	
ტოპოგრაფიული აგეგმვის ჩატარების ტექნიკური პირობები	
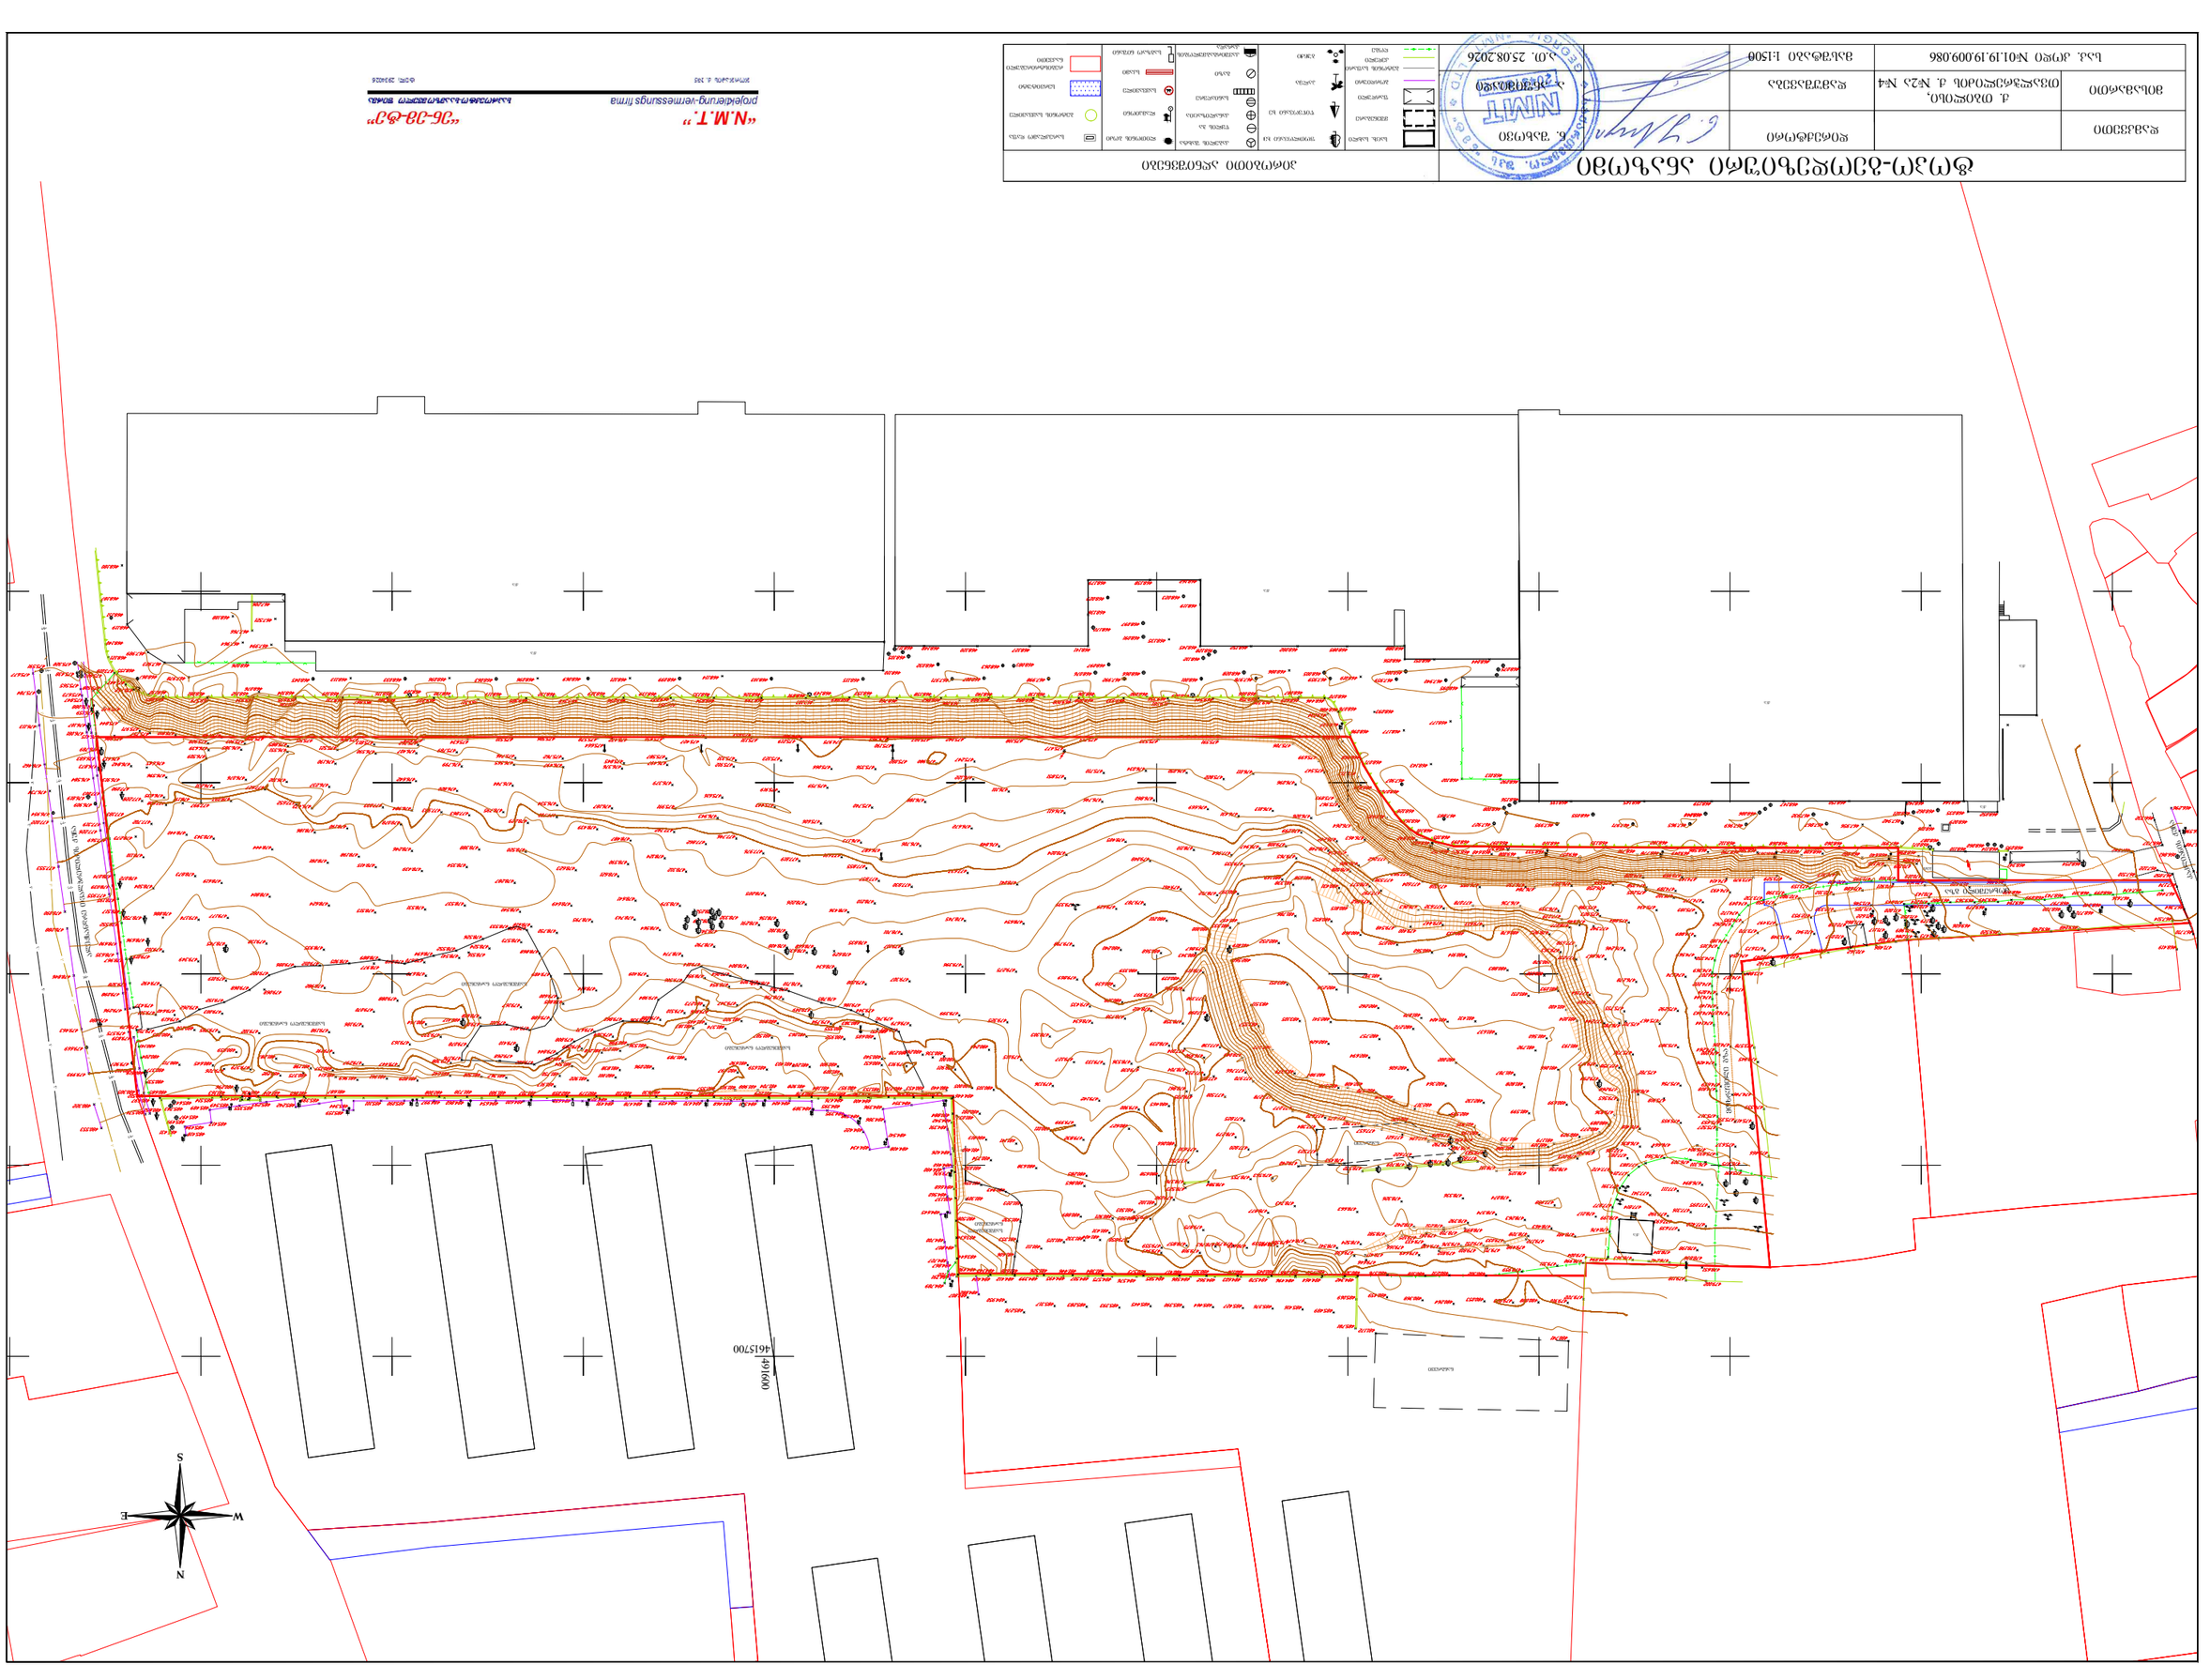

„N.M.T.“ შპს „ნიუმეთ“
ტოპოგრაფიული აგეგმვის ფირმა
ფურც. 3 ფურც. 4, 3/8