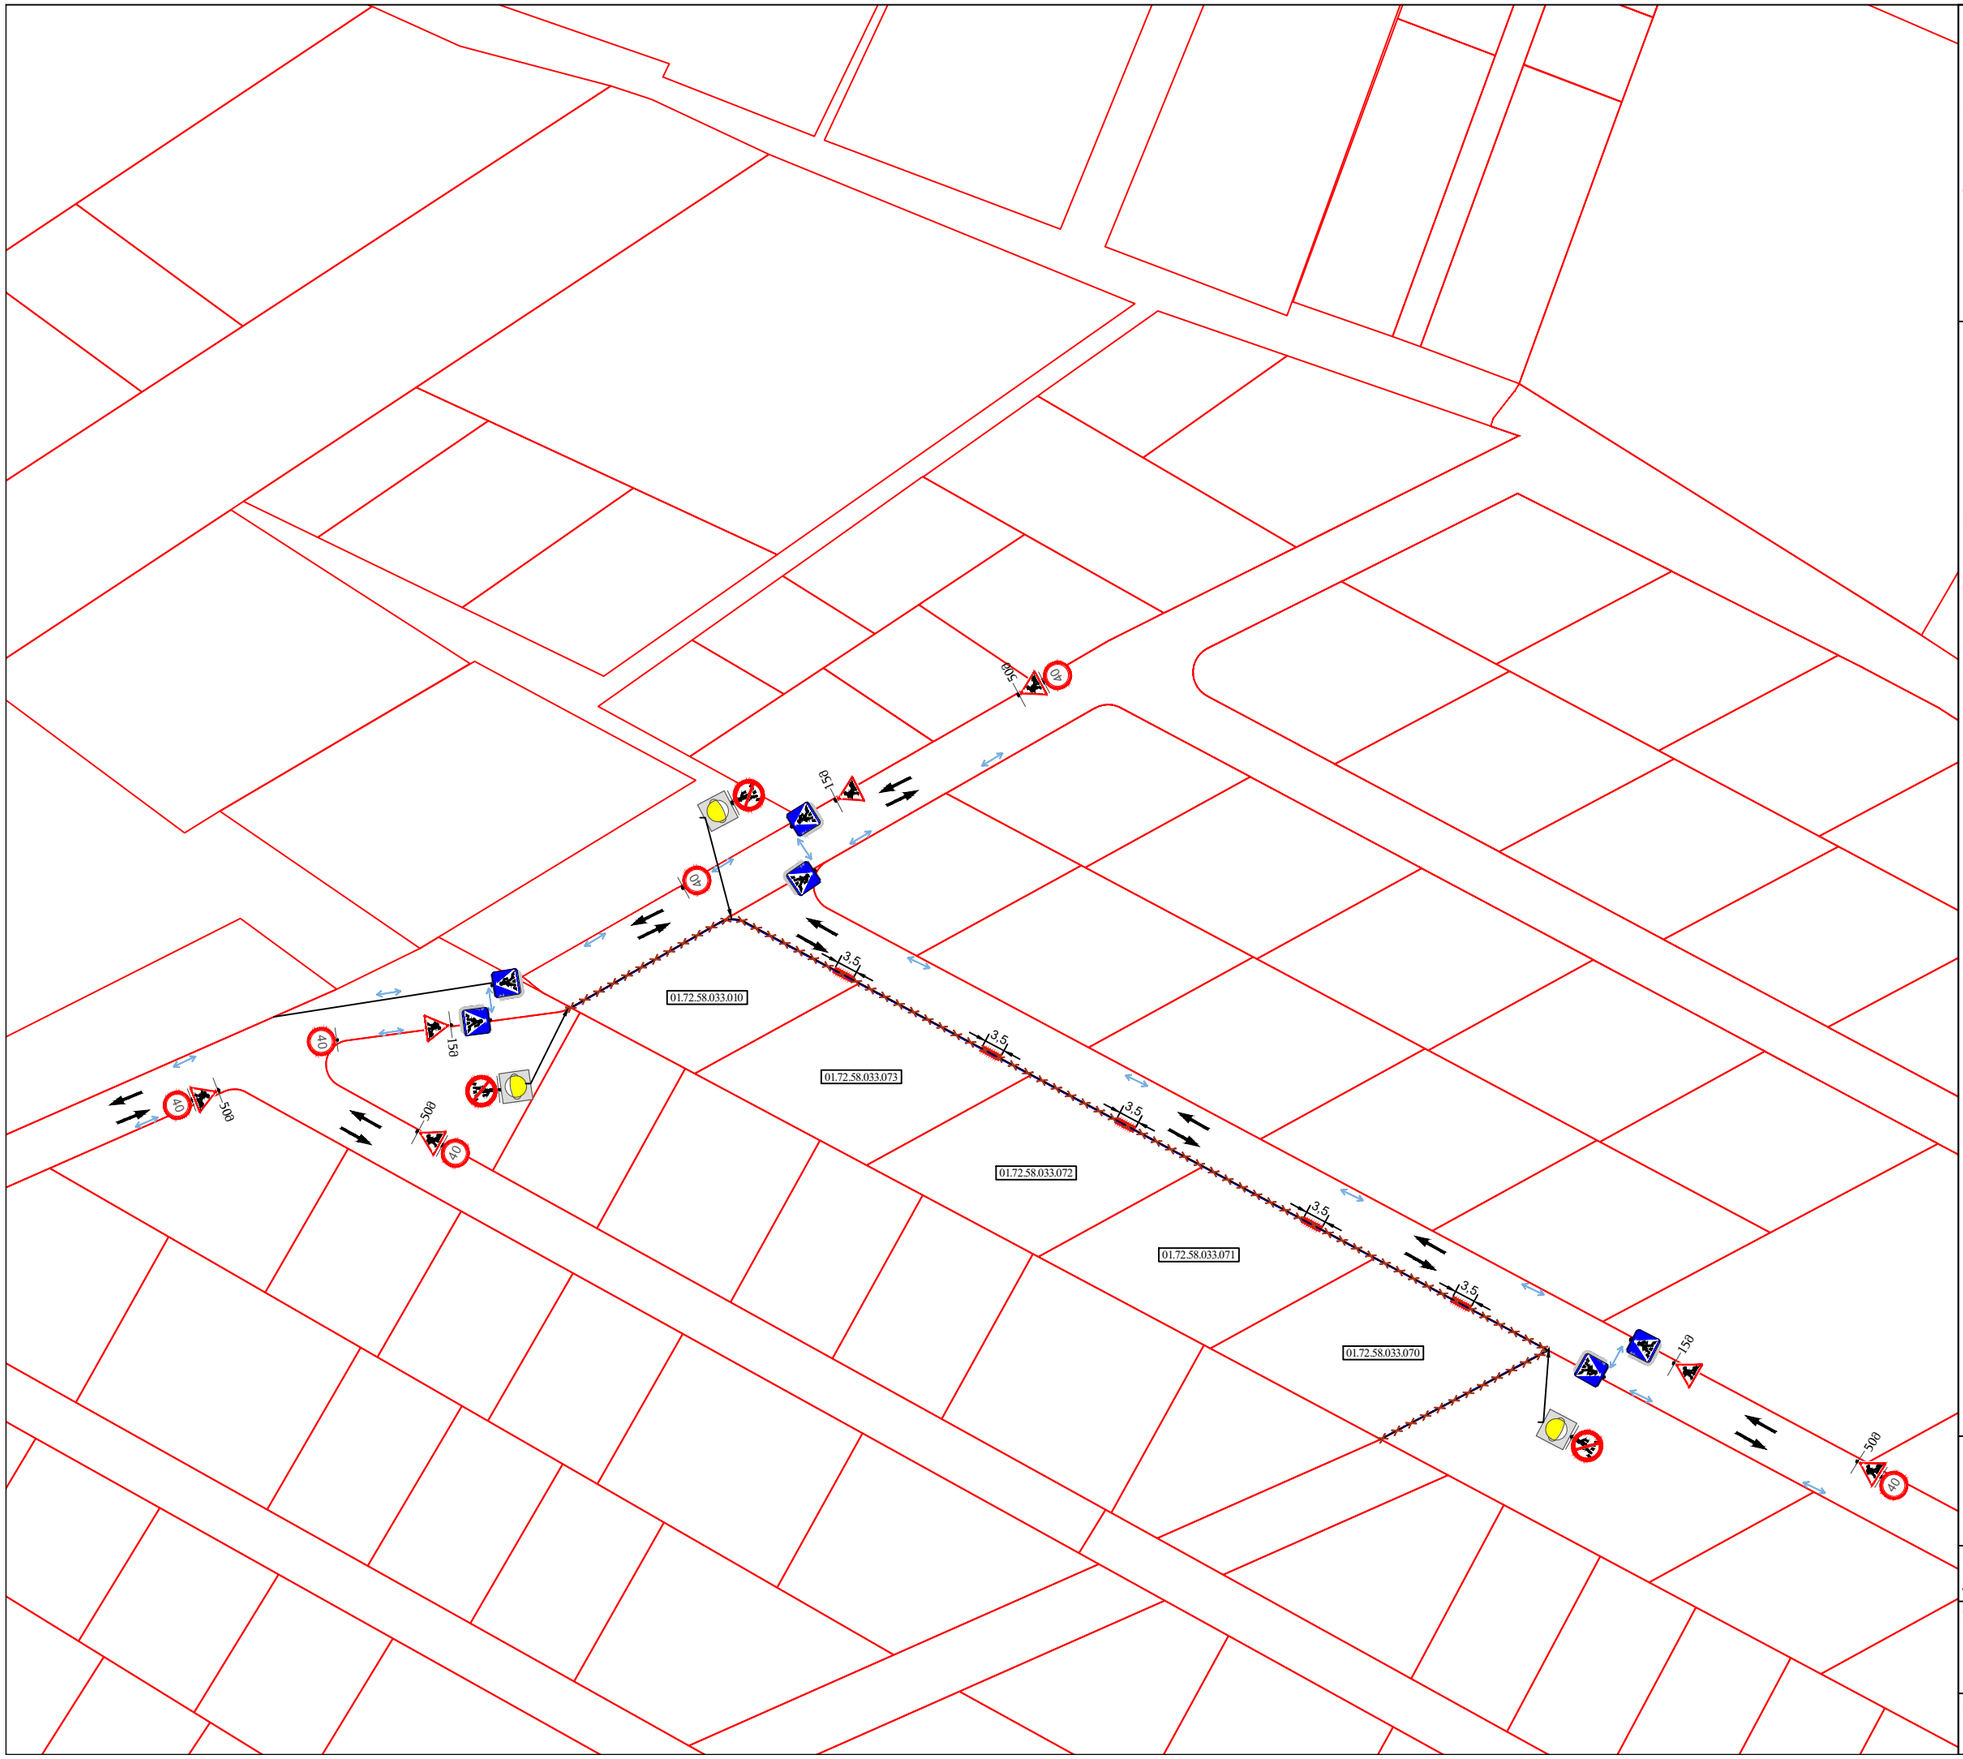

პირობითი აღნიშვნები

სასიგნალე ლენტი

ტრანსპორტის მოძრაობა

ქვეითთა გადაადგილების მიმართულება

საპროექტო კაპიტალური ღობე

საგზაო მოძრაობის ორგანიზების ტექნიკური საშუალებები

1.26 6 ცალი

3.10 3 ცალი

3.24 5 ცალი

5.19.1/2 12 ცალი

ტ7 შუძ. 3 ცალი

ბრუნტის დამგერი კედლებისა და მასზე მსუბუქი კონსტრუქციის ღობის მოწყობის პერიოდში საგზაო მოძრაობის ორგანიზების დროებითი სქემა - I მონაკვეთი

მასშტაბი	ფორმატი	თარიღი
პირობითი	A3	27.05.2026

საკადასტრო კოდი: 01.72.58.033.010; 01.72.58.033.073; 01.72.58.033.072; 01.72.58.033.071; 01.72.58.033.070

მისამართი: ავთო ვარაზის I შესახვევი

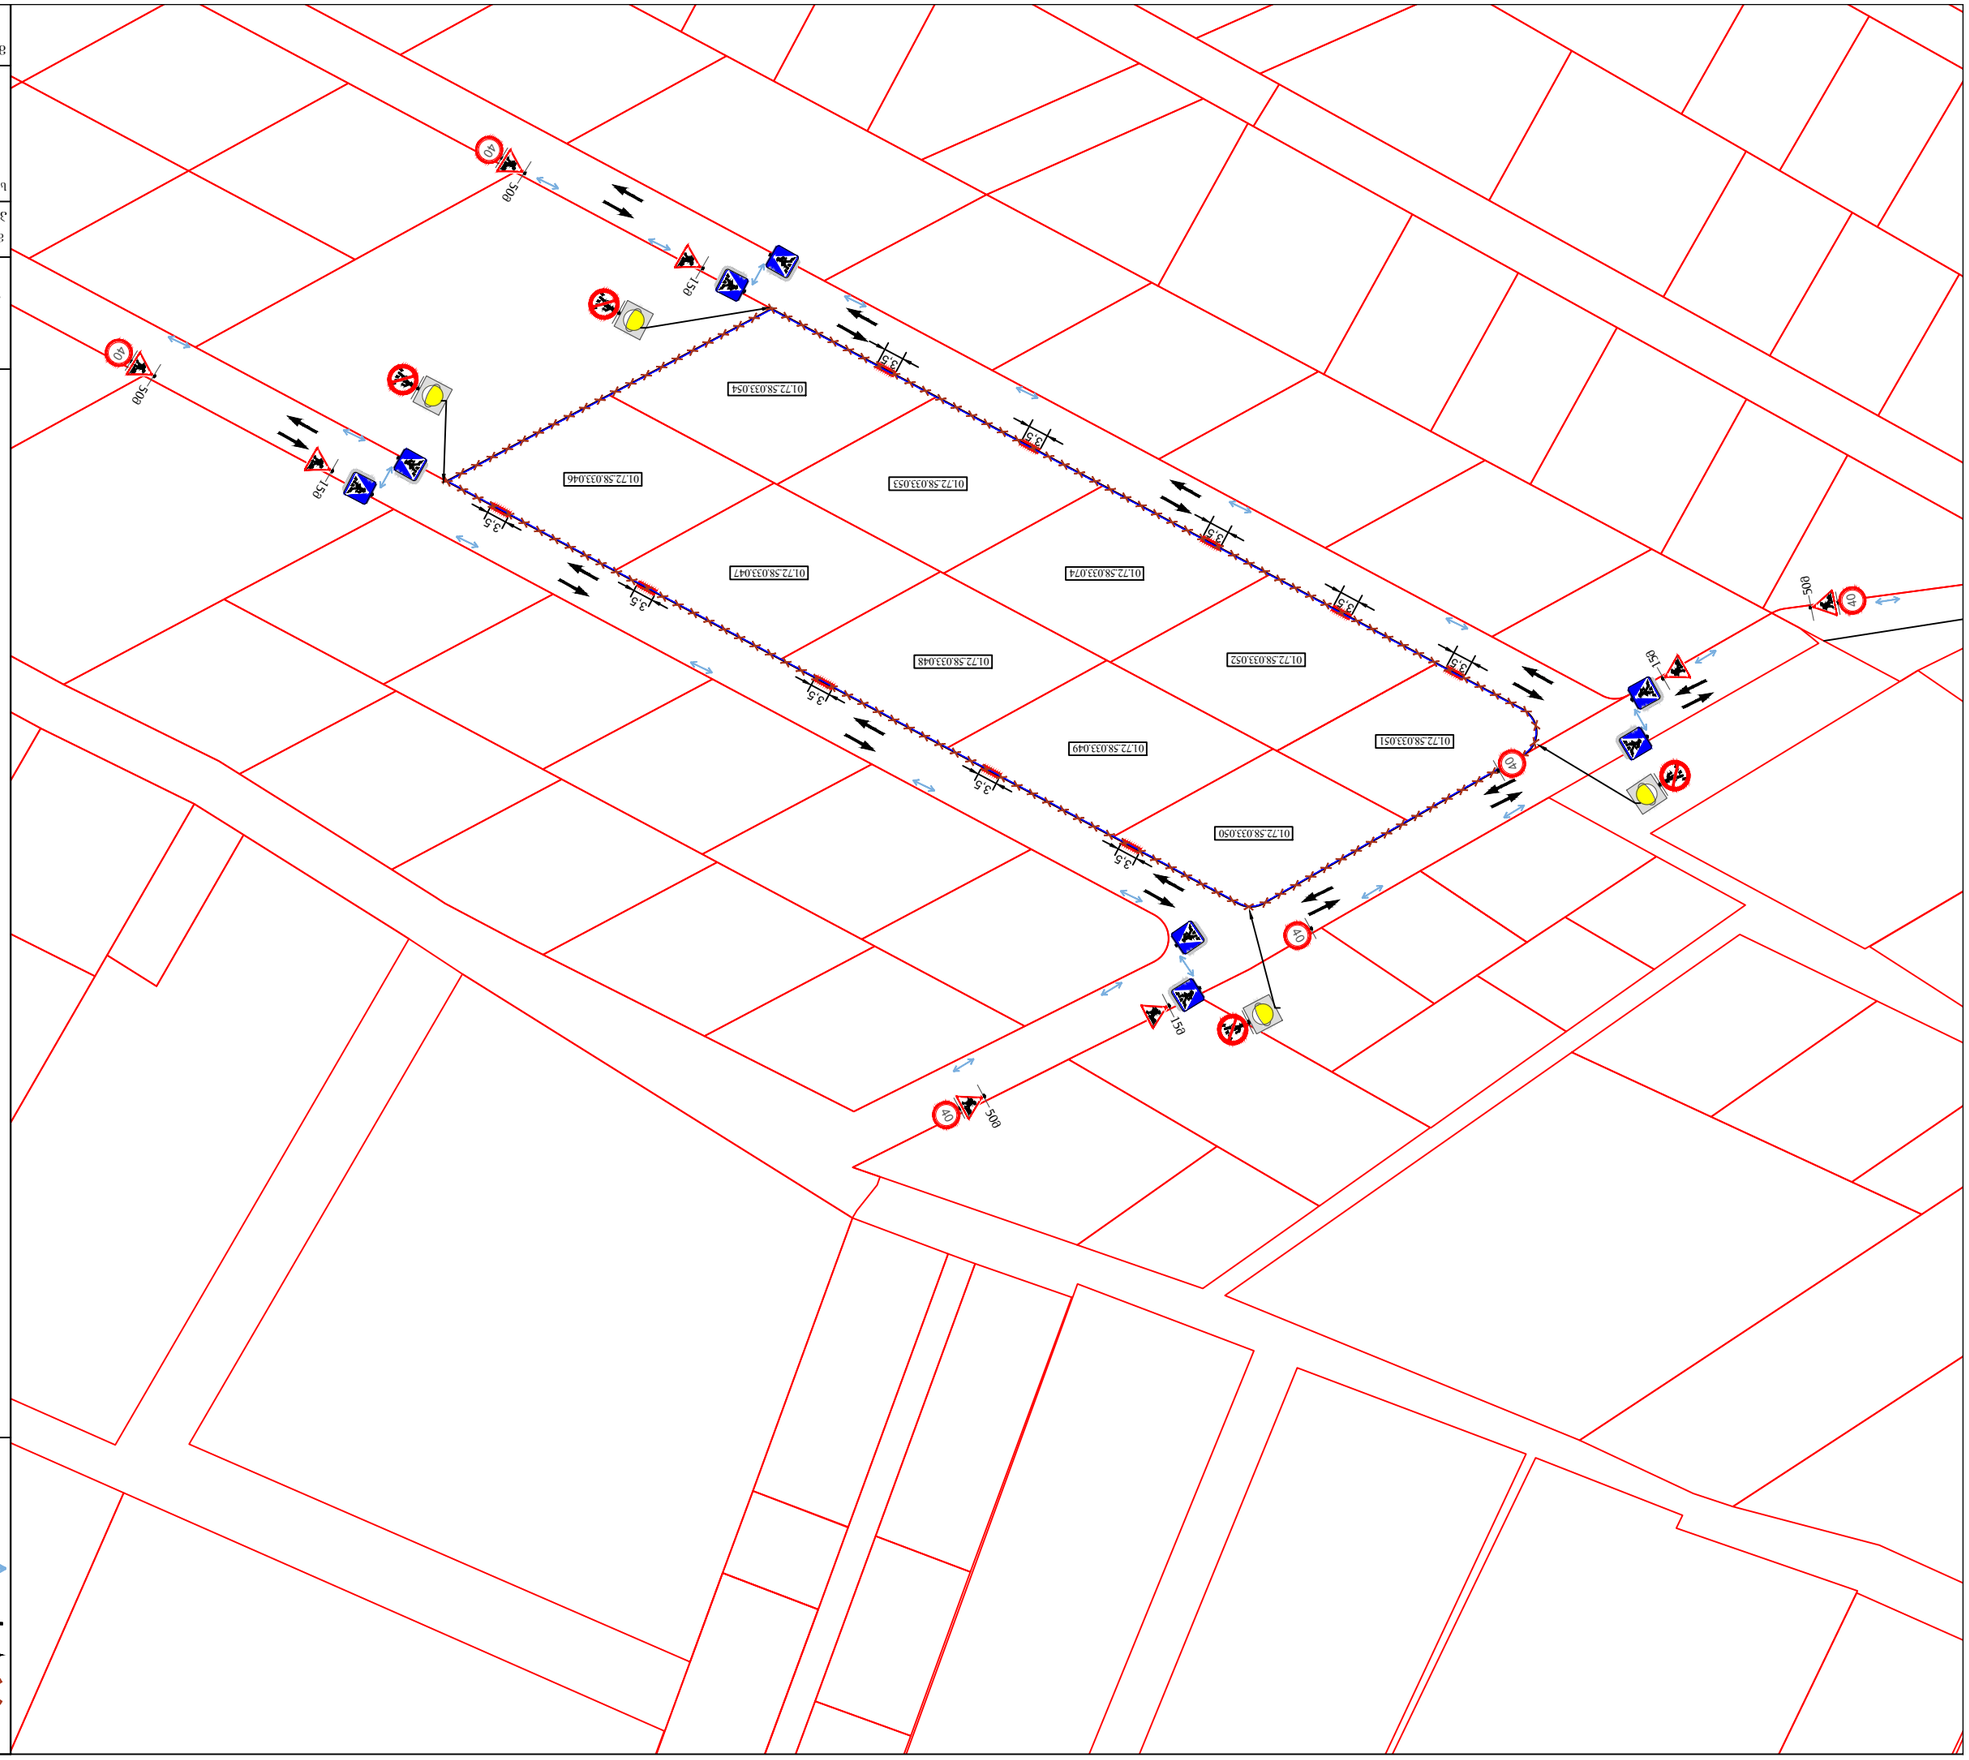




01.72.58.033.046; 01.72.58.033.047;
01.72.58.033.048; 01.72.58.033.049;
01.72.58.033.050; 01.72.58.033.051;
01.72.58.033.052; 01.72.58.033.053;
01.72.58.033.054; 01.72.58.033.074












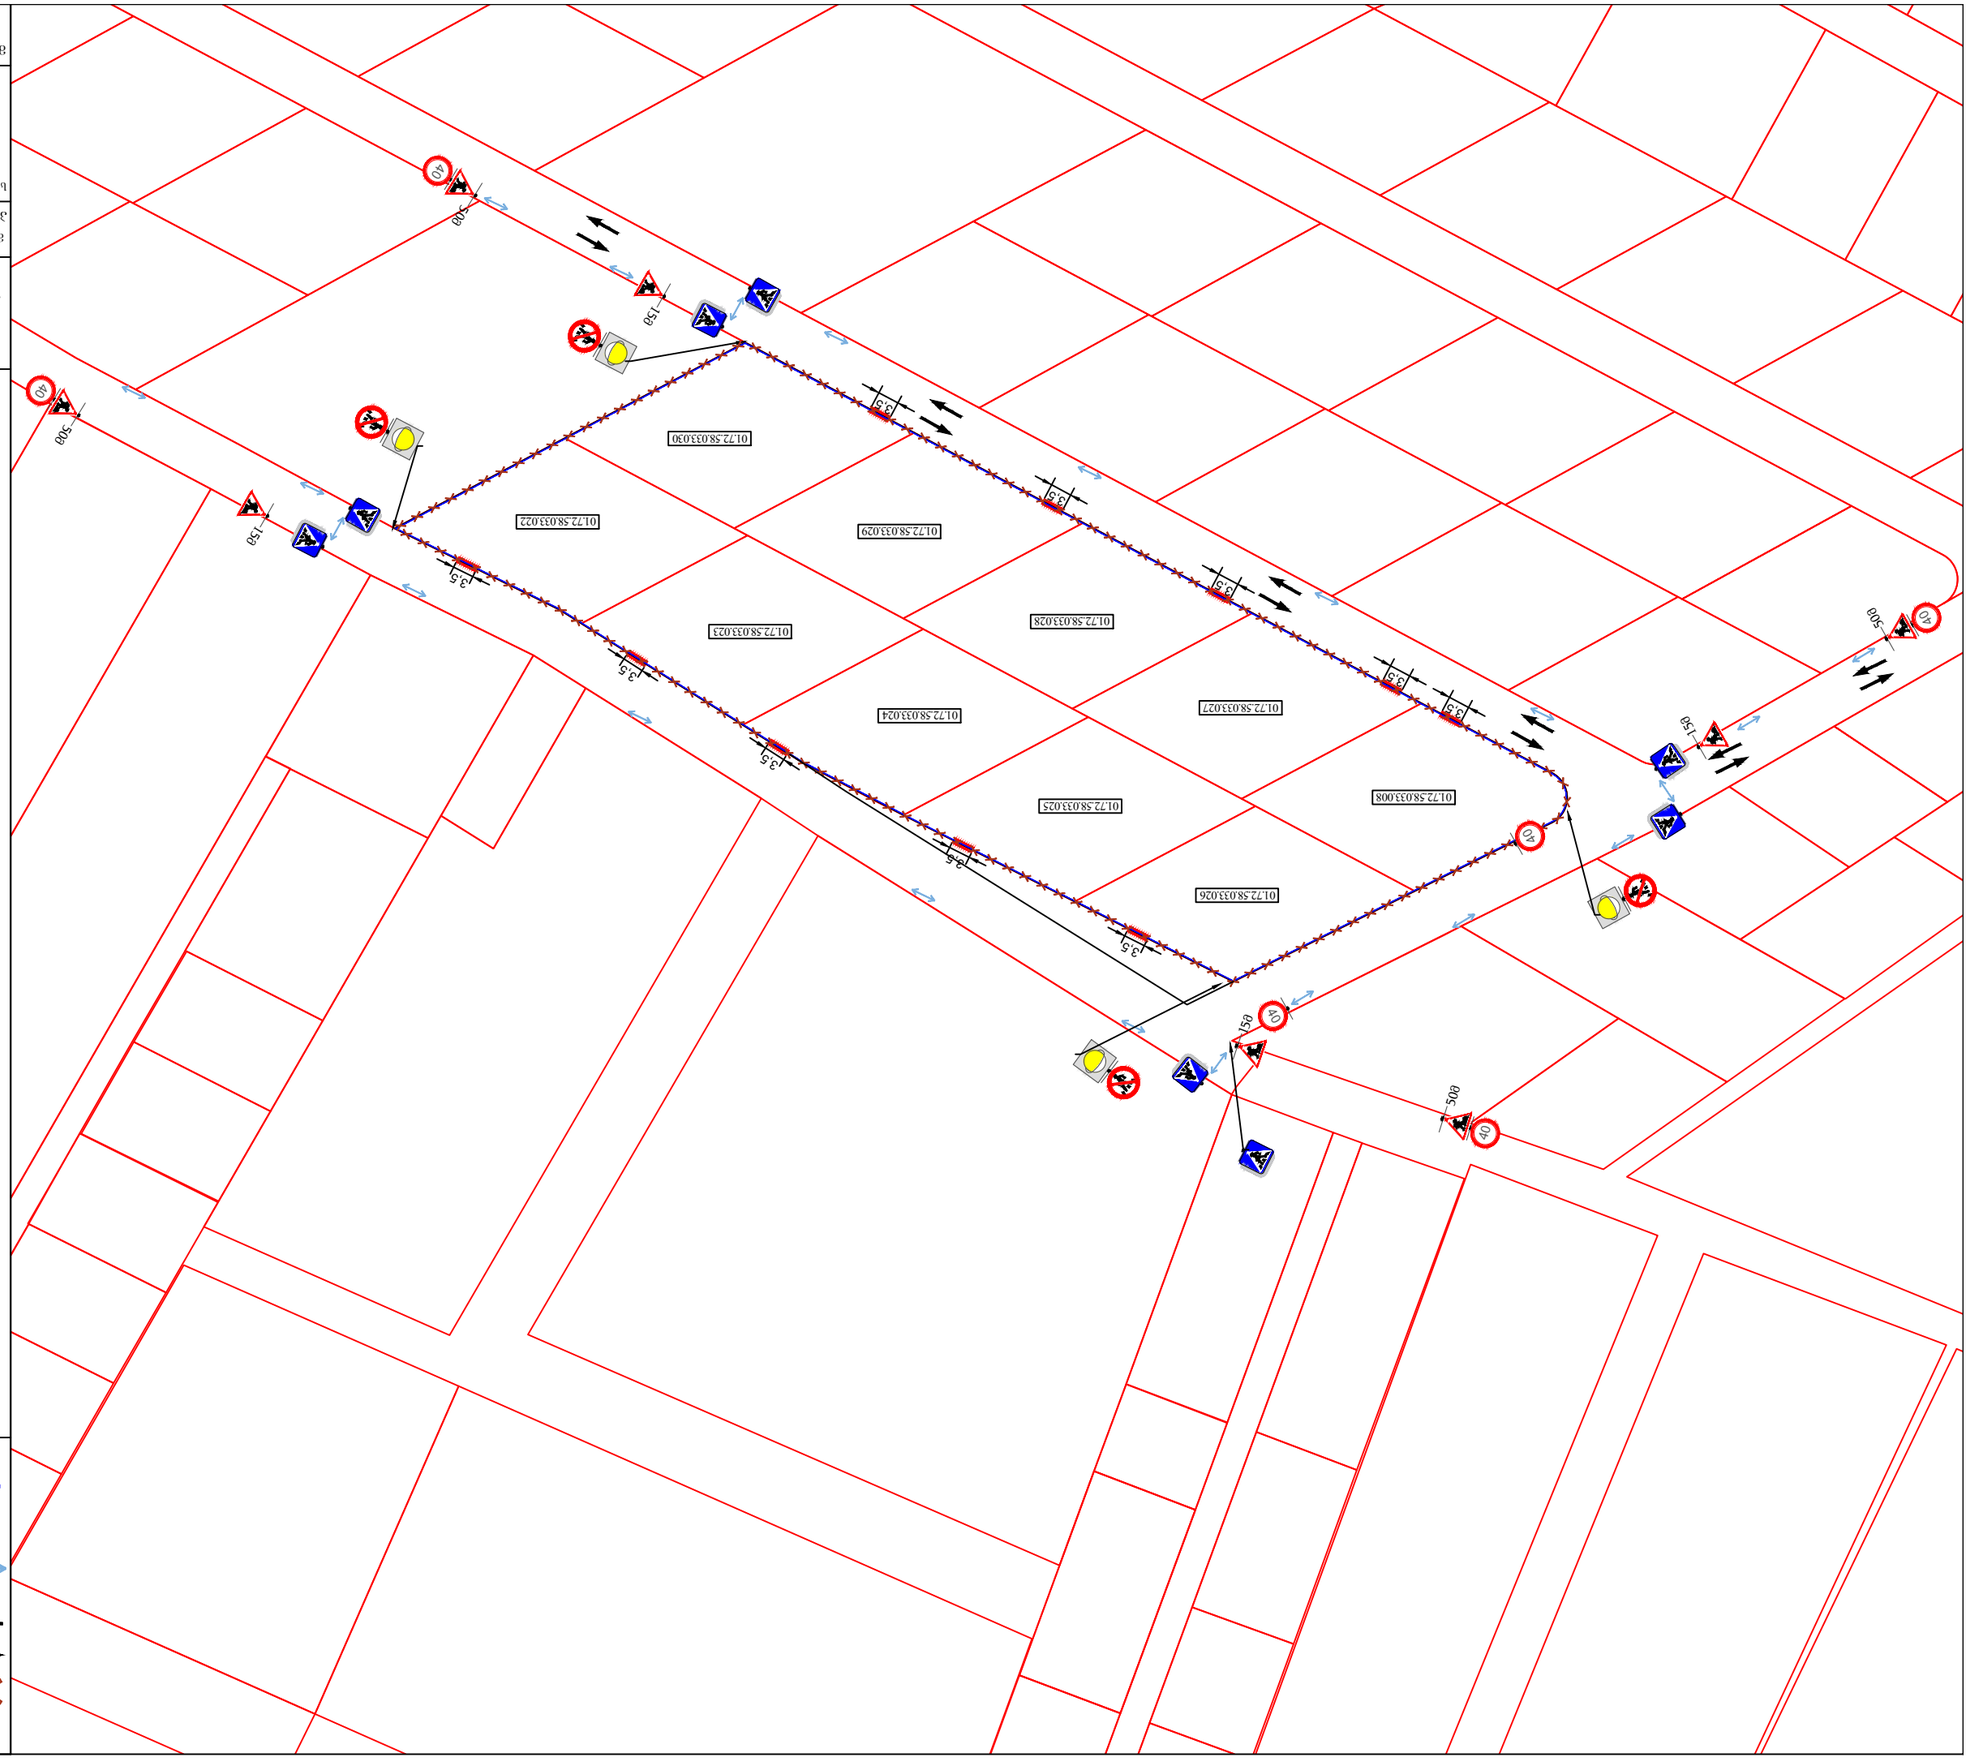



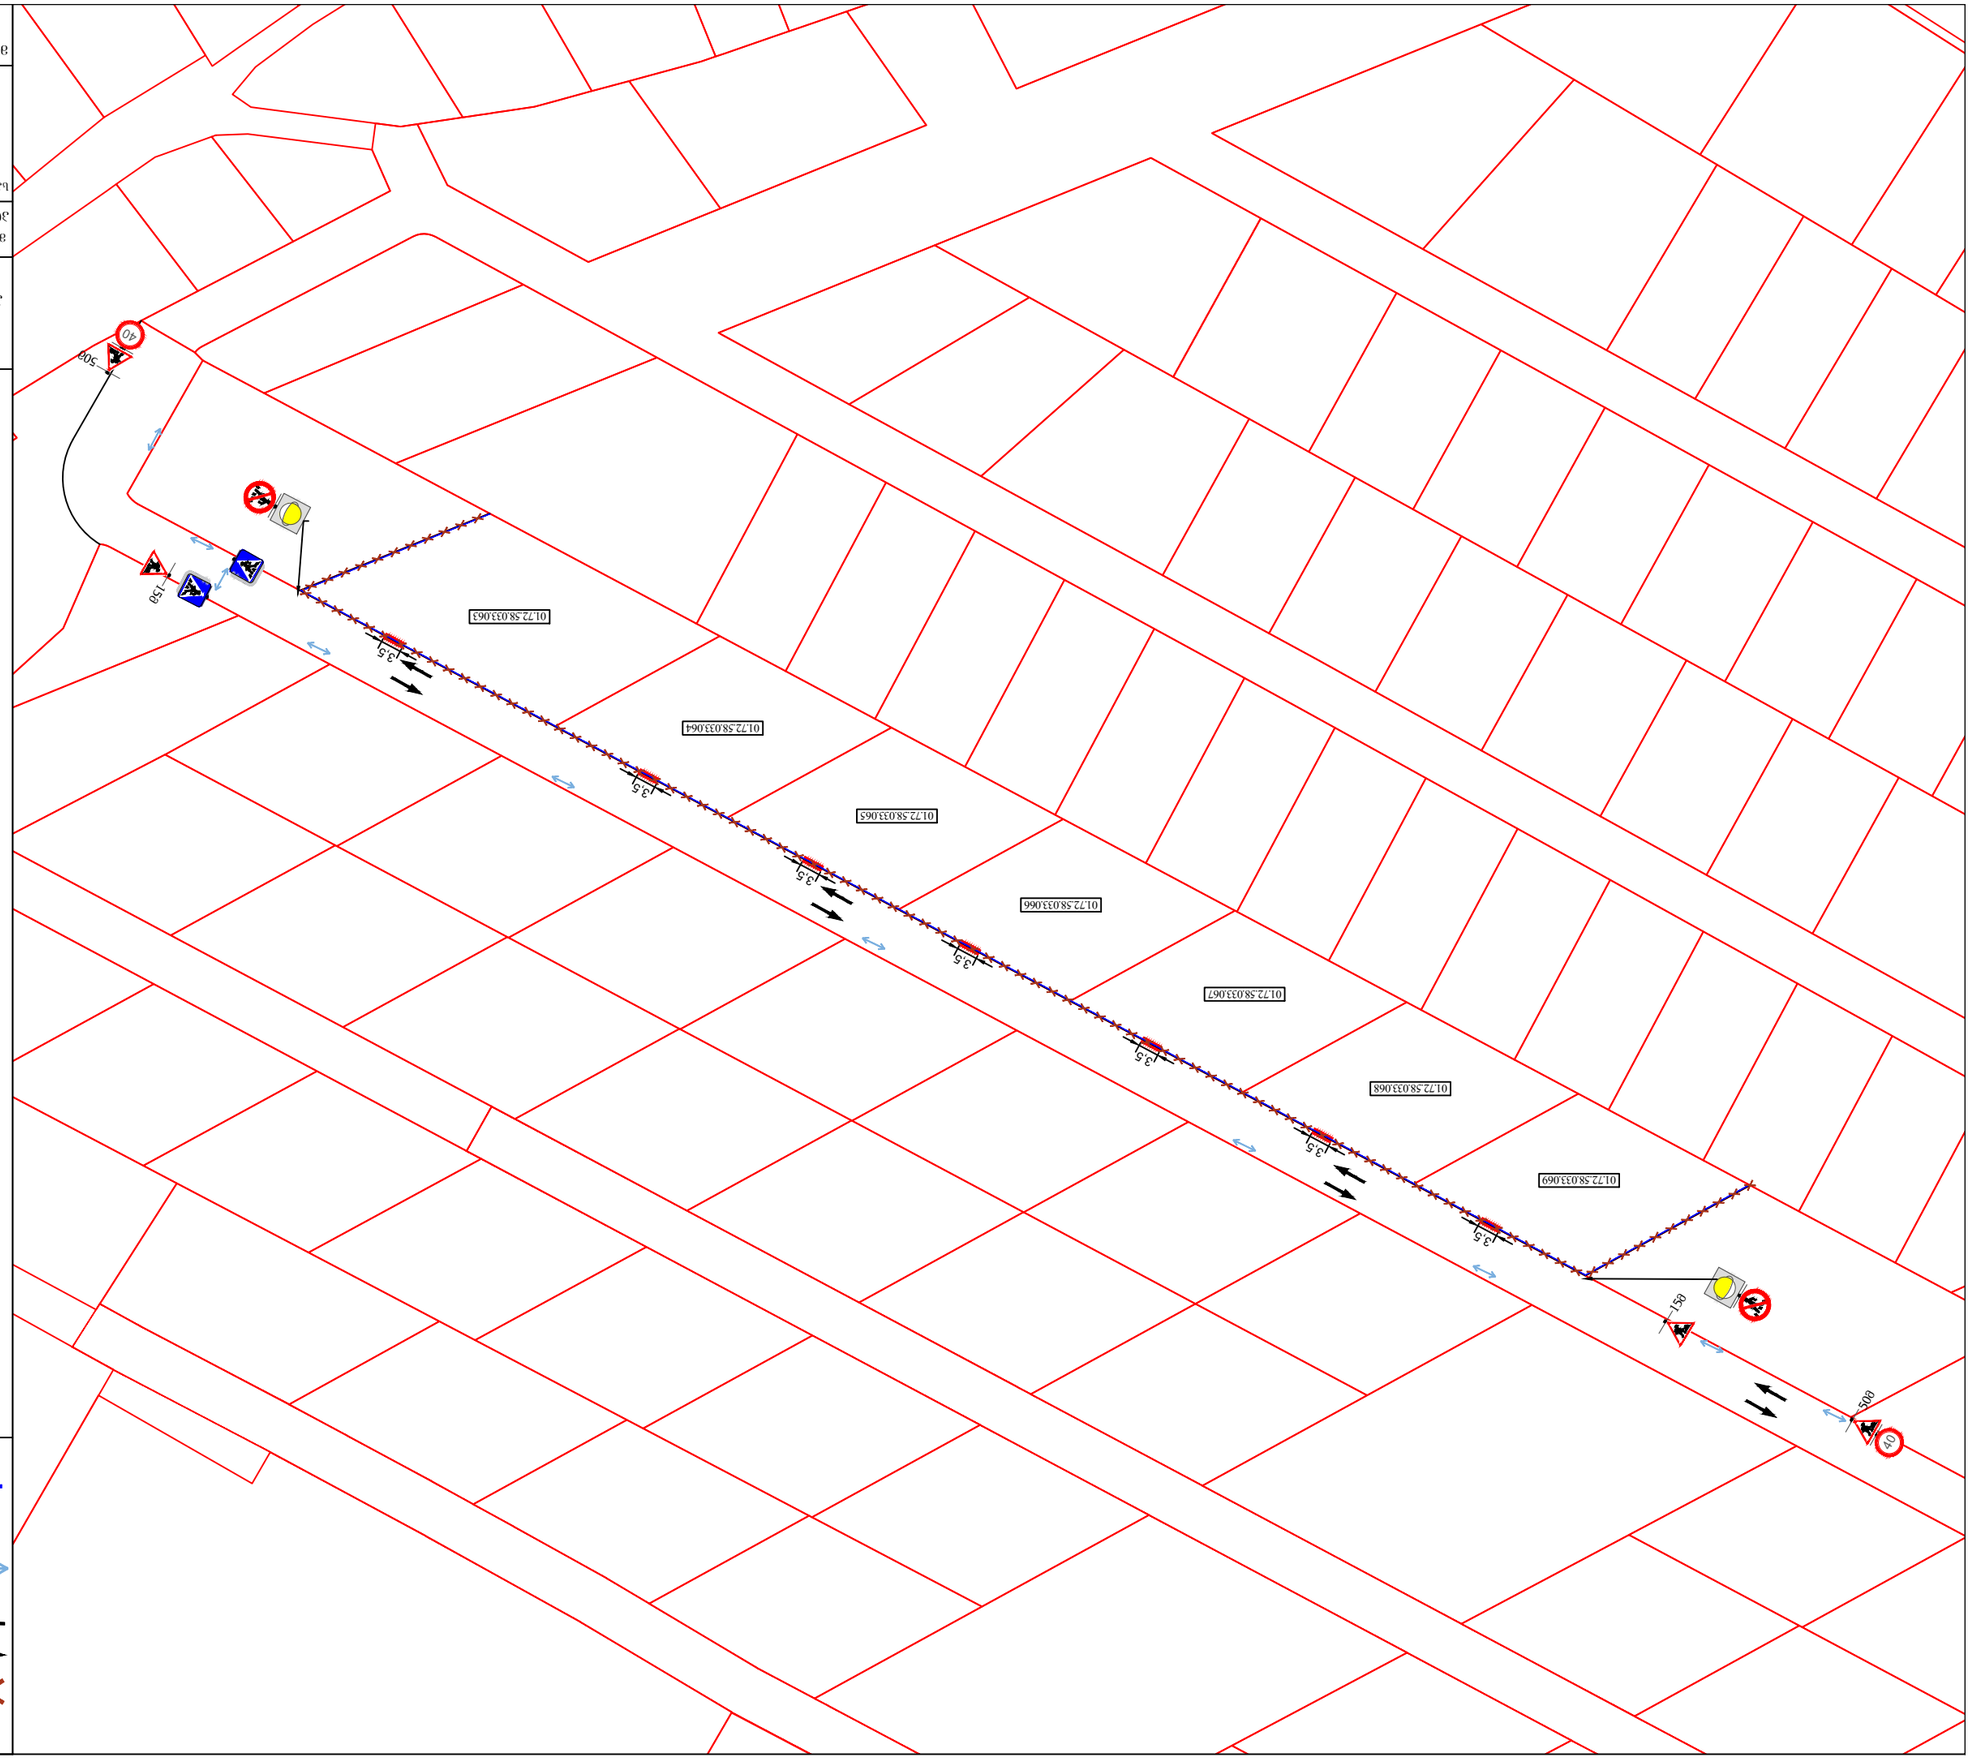







3.5
3.5
3.5



პირობითი აღნიშვნები

- სასიგნალე ლენტი
- ტრანსპორტის მოძრაობა
- ქვეითთა გადაადგილების მიმართულება
- საპროექტო კაპიტალური ღობე

საგზაო მოძრაობის ორგანიზების ტექნიკური საშუალებები

1.26	8 ცალი
3.10	4 ცალი
3.24	4 ცალი
5.19.1/2	16 ცალი
ტ7 შუქ.	4 ცალი

გრუნტის დამჭერი კედლებისა და მასზე მსუბუქი კონსტრუქციის ღობის მოწყობის პერიოდში საგზაო მოძრაობის ორგანიზების დროებითი სქემა - VI მონაკვეთი

მასშტაბი	ფორმატი	თარიღი
პირობითი	A3	27.05.2026

საკადასტრო კოდი

01.72.58.033.018; 01.72.58.033.019; 01.72.58.033.020; 01.72.58.033.021; 01.72.58.033.031; 01.72.58.033.032; 01.72.58.033.033; 01.72.58.033.034; 01.72.58.033.035; 01.72.58.033.036; 01.72.58.033.037; 01.72.58.033.038; 01.72.58.033.039;

მისამართი

ავთო ვარაზის I შესახვევი