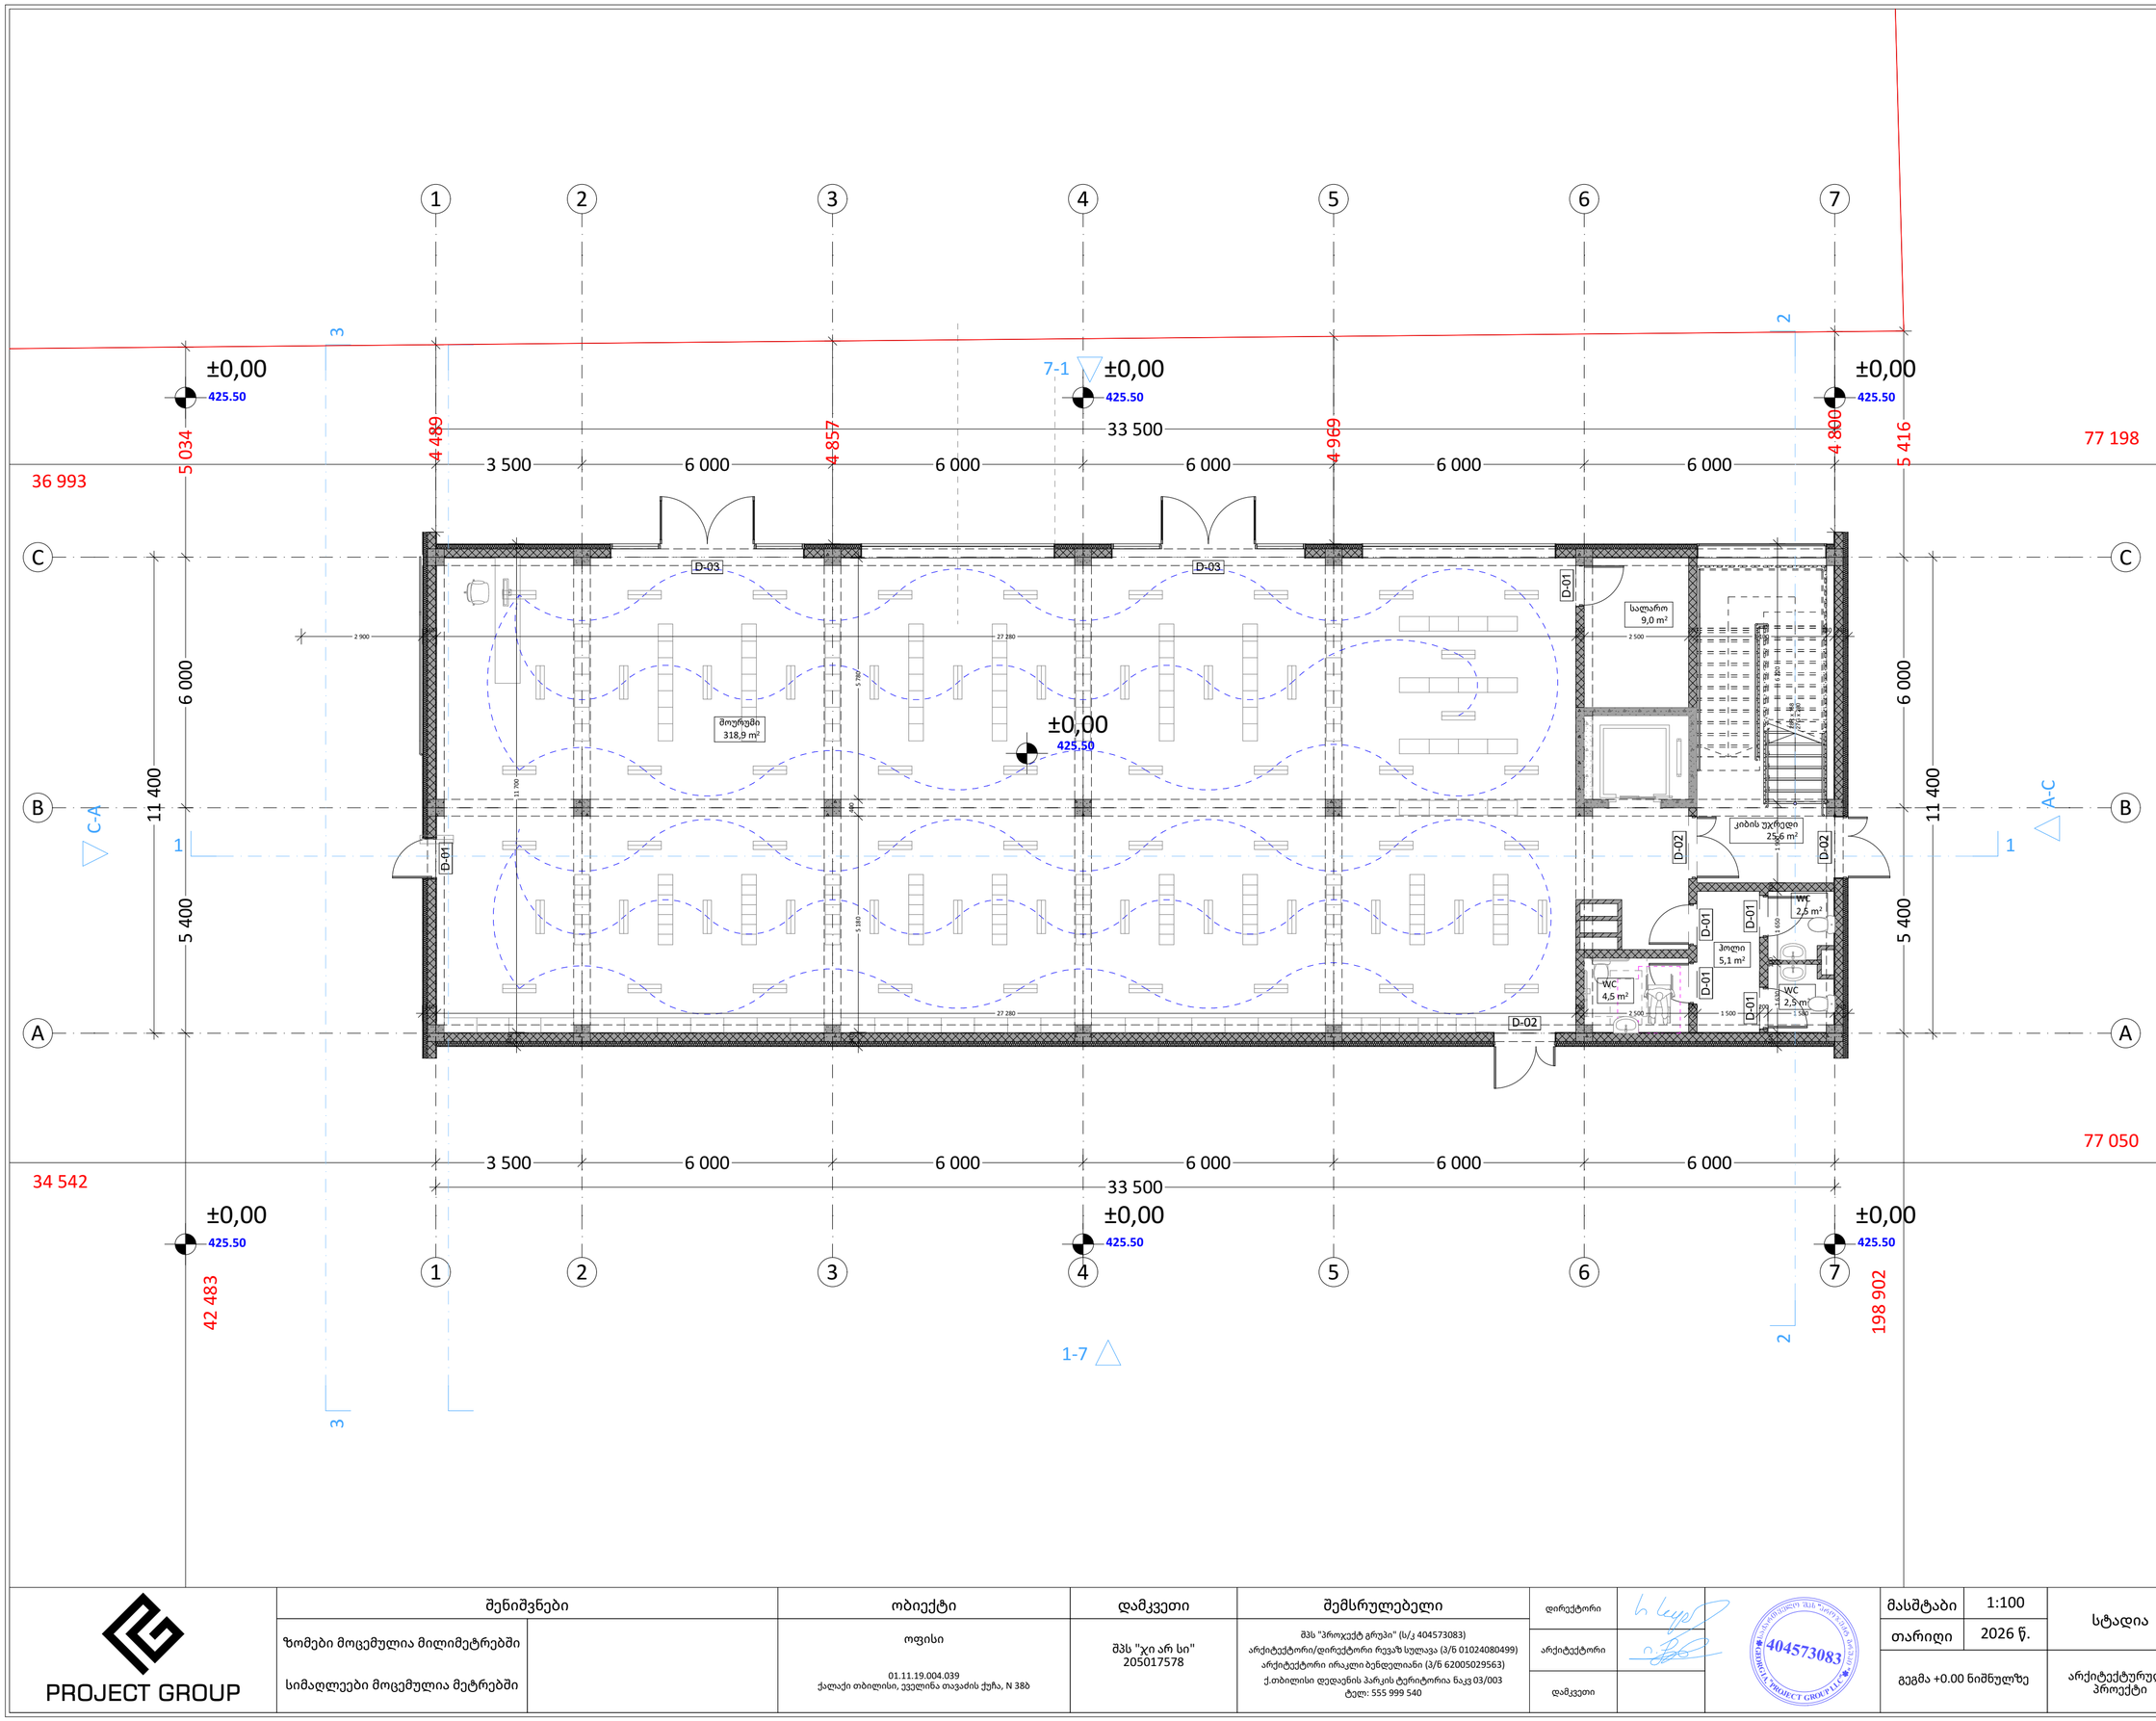

პირობითი ნიშნები

- ჭრილის ხაზი
- ±0.00 / +492.00 — აბსოლუტური ნიშნული
- საკადასტრო საზღვარი
- რეკვლირების ხაზი
- ბეტონი
- ბლოკი
- ტიხარი

ექსპლიკაცია 1

#	დასახელება	m2
	WC	2,45
	WC	2,49
	WC	4,47
	კიბის უჯრედი	25,62
	სალარო	8,96
	შოურუმი	318,88
	ჰოლი	5,10
		367,97 m²

PROJECT GROUP	შენიშვნები		ობიექტი	დამკვეთი	შემსრულებელი	დირექტორი		მასშტაბი 1:100	სტადია	ფურცლები	ფურცელი	ფორმატი
	ზომები მოცემულია მილიმეტრებში		ოფისი	შპს "ჯი არ სი" 205017578	შპს "პროექტ გრუპი" (ს/კ 404573083) არქიტექტორი/დირექტორი რევაზ სულავა (პ/ნ 01024080499) არქიტექტორი ირაკლი ბენდელიანი (პ/ნ 62005029563) ქ.თბილისი დედაენის პარკის ტერიტორია ნაკვ 03/003 ტელ: 555 999 540	არქიტექტორი		თარიღი 2026 წ.			
	სიმაღლეები მოცემულია მეტრებში		01.11.19.004.039 ქალაქი თბილისი, ევგენია თავაძის ქუჩა, N 38ბ			დამკვეთი		გეგმა +0.00 ნიშნულზე	არქიტექტურული პროექტი	77	A.02.02	A2

პირობითი ნიშნები

	ჭრილის ხაზი
±0.00 +492.00	აბსოლუტური ნიშნული
	საკადასტრო საზღვარი
	რეკვლირების ხაზი
	ბეტონი
	ბლოკი
	ტიხარი

ექსპლიკაცია 2

#	დასახელება	m2
	WC	2,45
	WC	2,49
	WC	4,47
	კიბის უჯრედი	25,62
	ოფისი	328,52
	ჰოლი	5,10
		368,65 m²

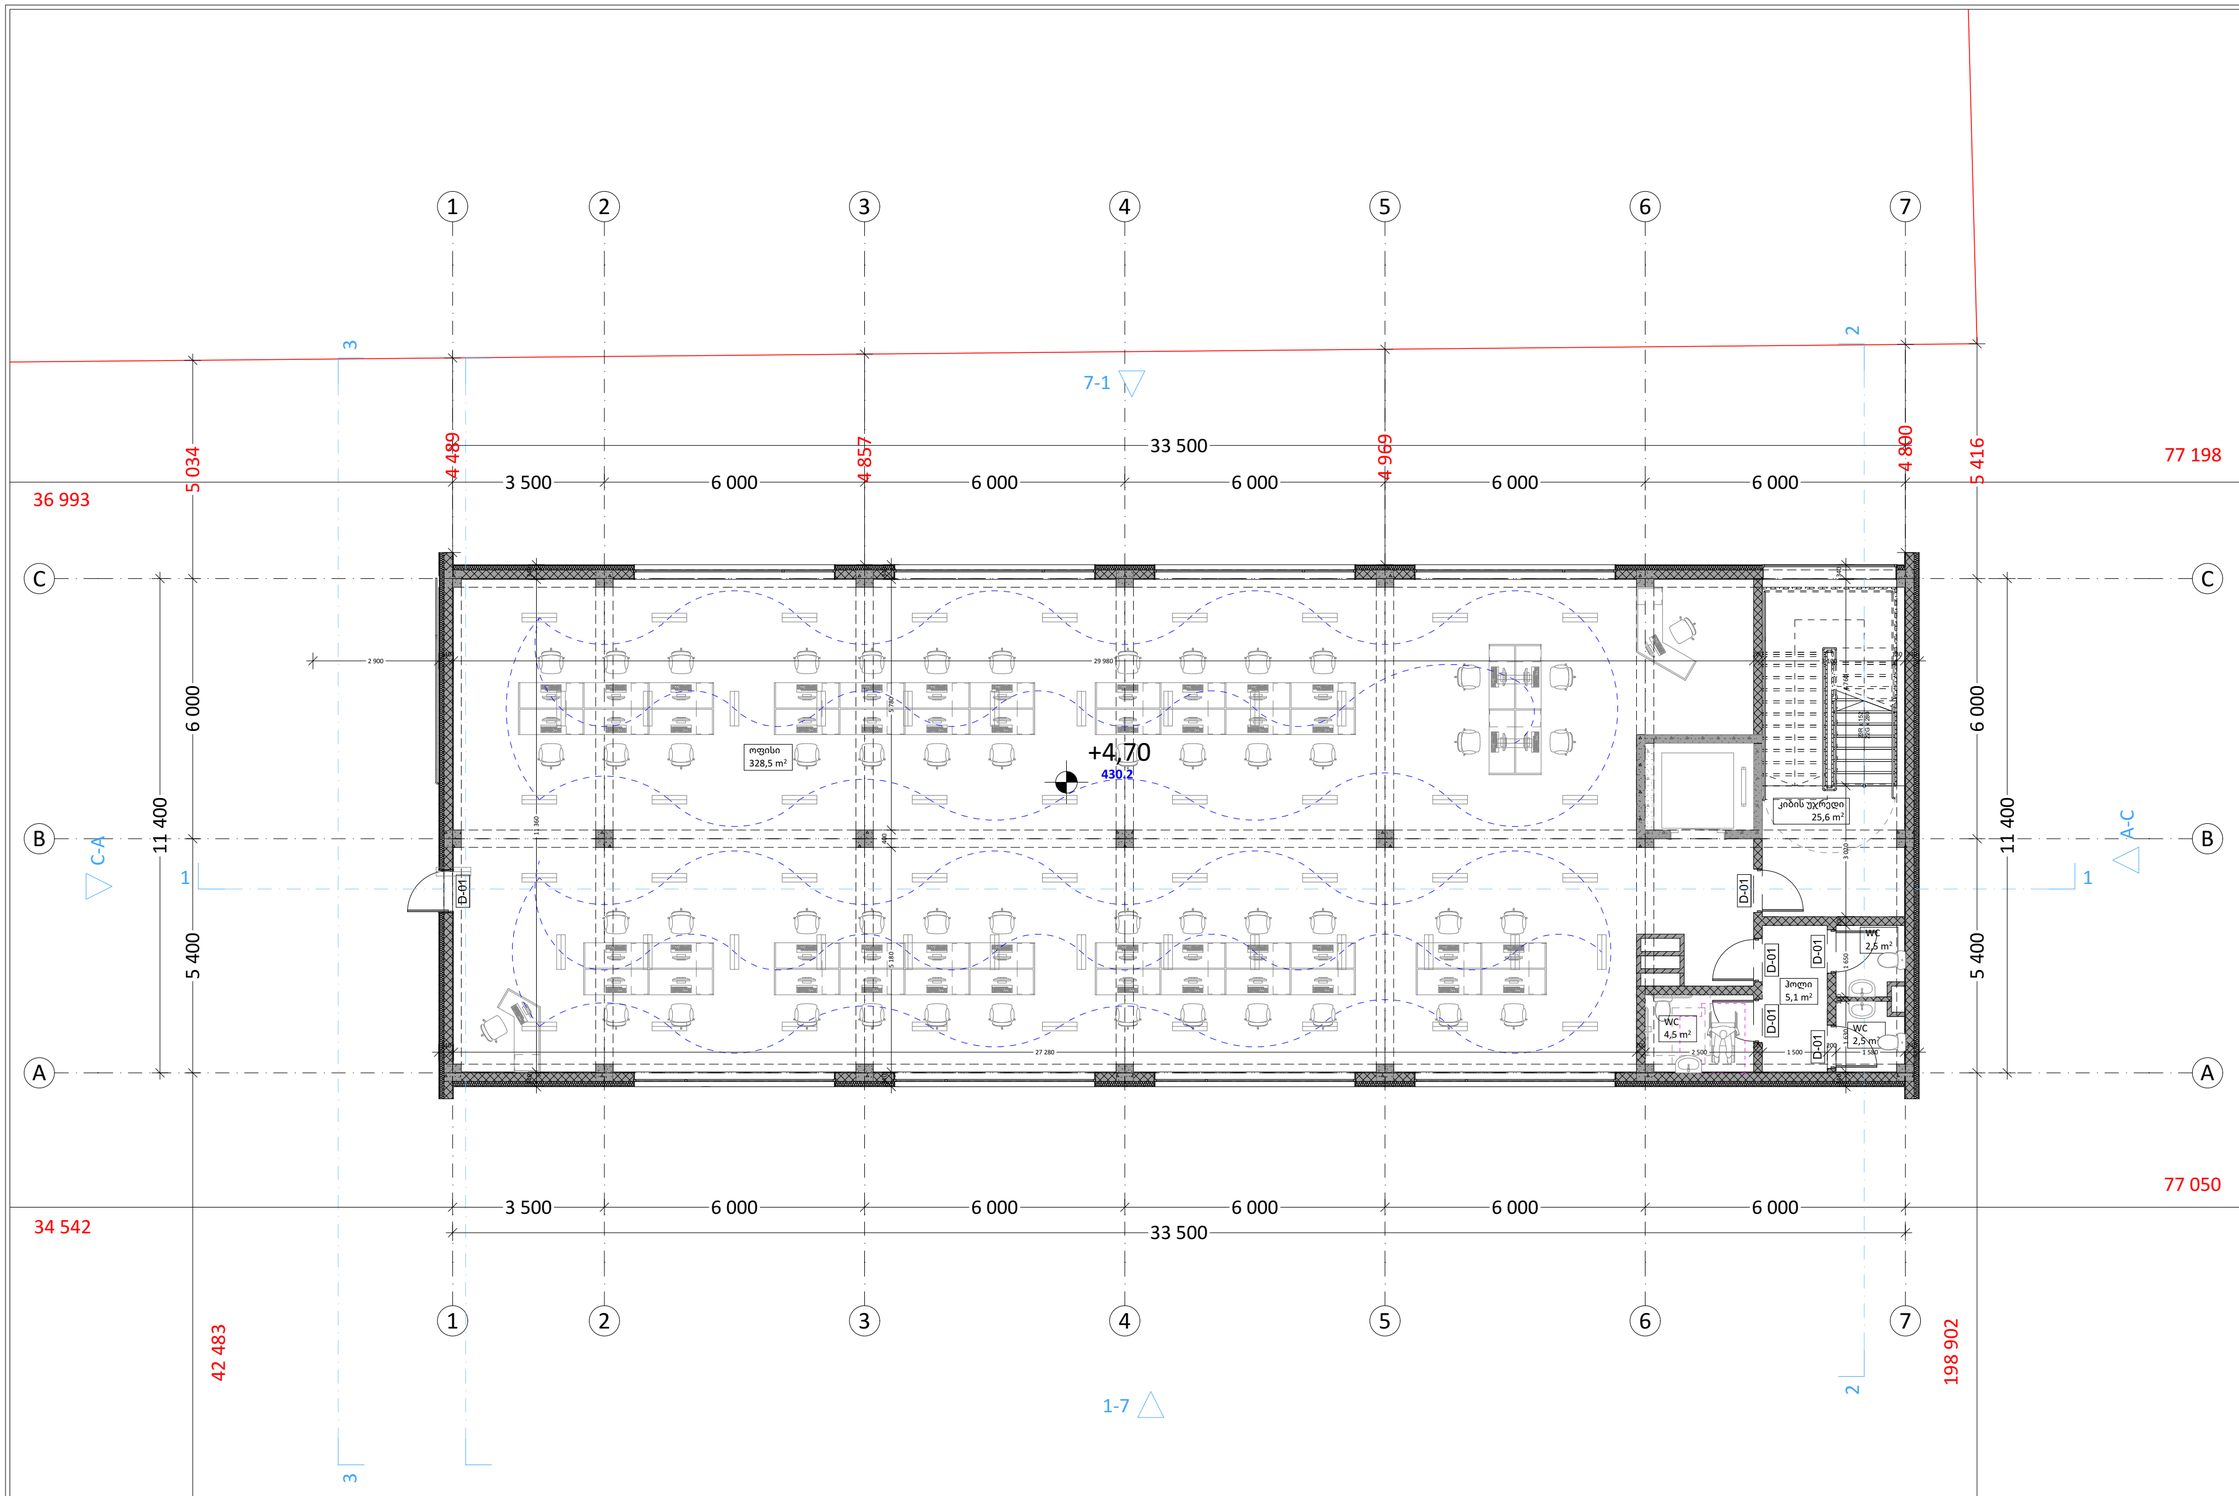
1
2
3
4
5
6
7
A
B
C
A-C
C-A
1-7
7-1
77 198
36 993
34 542
77 050
198 902
42 483
33 500
3 500
6 000
4 489
4 857
4 969
4 800
5 416
5 034
11 400
5 400
ოფისი
328,5 m²
+4,70
430.2
კიბის უჯრედი
25,6 m²
WC
2,5 m²
ჰოლი
5,1 m²
WC
4,5 m²
WC
2,5 m²
D-01
29 980
27 280
2 900
5 180
1 150
1 500
1 600
2 500
1 500
1 500
1

პირობითი ნიშნები

- ჭრილის ხაზი
- აბსოლუტური ნიშნული (±0.00 = +492.00)
- საკადასტრო საზღვარი
- რეგულირების ხაზი
- ბეტონი
- ბლოკი
- ტიხარი

აქსპლიკაცია 3

#	დასახელება	m2
	WC	2,45
	WC	2,49
	WC	4,47
	კიბის უჯრედი	25,62
	ოფისი	328,52
	ჰოლი	5,10
		368,65 m²

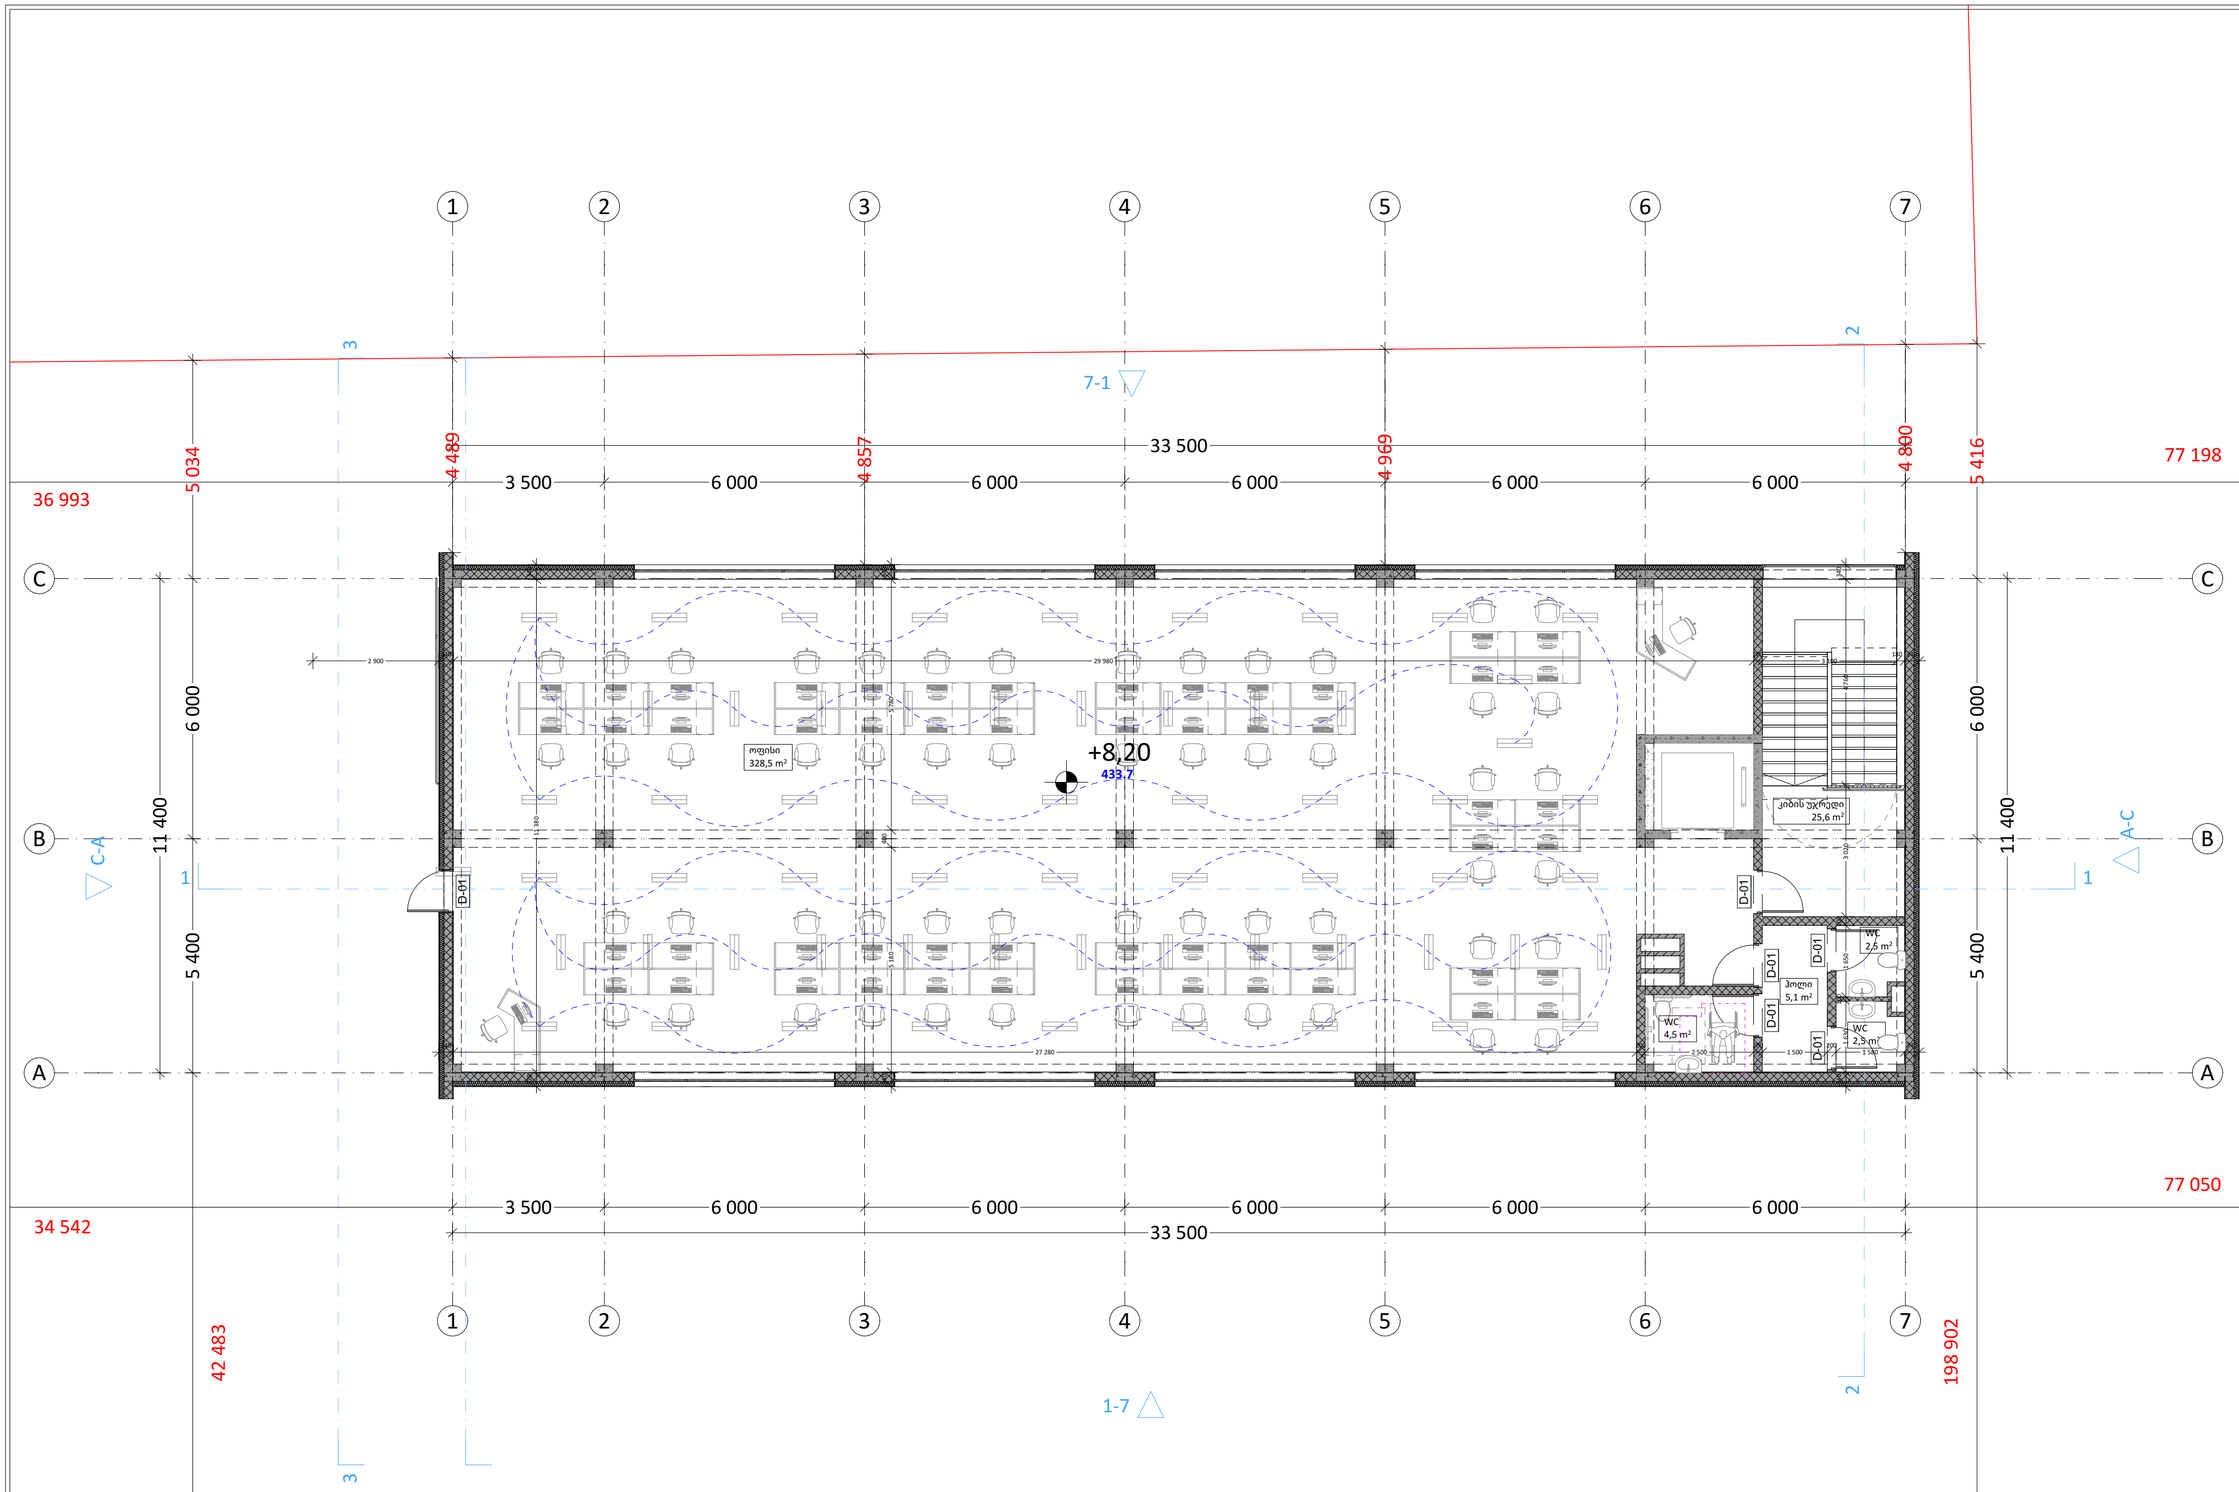

PROJECT GROUP	შენიშვნები		ობიექტი	დამკვეთი	შემსრულებელი	დირექტორი		მასშტაბი	1:100	სტადია	ფურცლები	ფურცელი	ფორმატი
	ზომები მოცემულია მილიმეტრებში		ოფისი	შპს "ჯი არ სი" 205017578	შპს "პროექტ გრუპი" (ს/კ 404573083) არქიტექტორი/დირექტორი რევაზ სულავა (პ/ნ 01024080499) არქიტექტორი ირაკლი ბენდელიანი (პ/ნ 62005029563) ქ.თბილისი დეღაენის პარკის ტერიტორია ნაკვ 03/003 ტელ: 555 999 540	არქიტექტორი		თარიღი	2026 წ.			
	სიმაღლეები მოცემულია მეტრებში		01.11.19.004.039 ქალაქი თბილისი, ევგენია თავაძის ქუჩა, N 38ბ			დამკვეთი		გეგმა +8.20 ნიშნულზე		არქიტექტურული პროექტი	77	A.02.04	A2

პირობითი ნიშნები

- ჭრილის ხაზი
- ±0.00 / +492.00 — აბსოლუტური ნიშნული
- საკადასტრო საზღვარი
- რეგულირების ხაზი
- ბეტონი
- ბლოკი
- ტიხარი

ექსპლიკაცია 1

#	დასახელება	m2
	WC	2,45
	WC	2,49
	WC	4,47
	კიბის უჯრედი	25,62
	სალარო	8,96
	შოურუმი	318,88
	ჰოლი	5,10
		367,97 m²

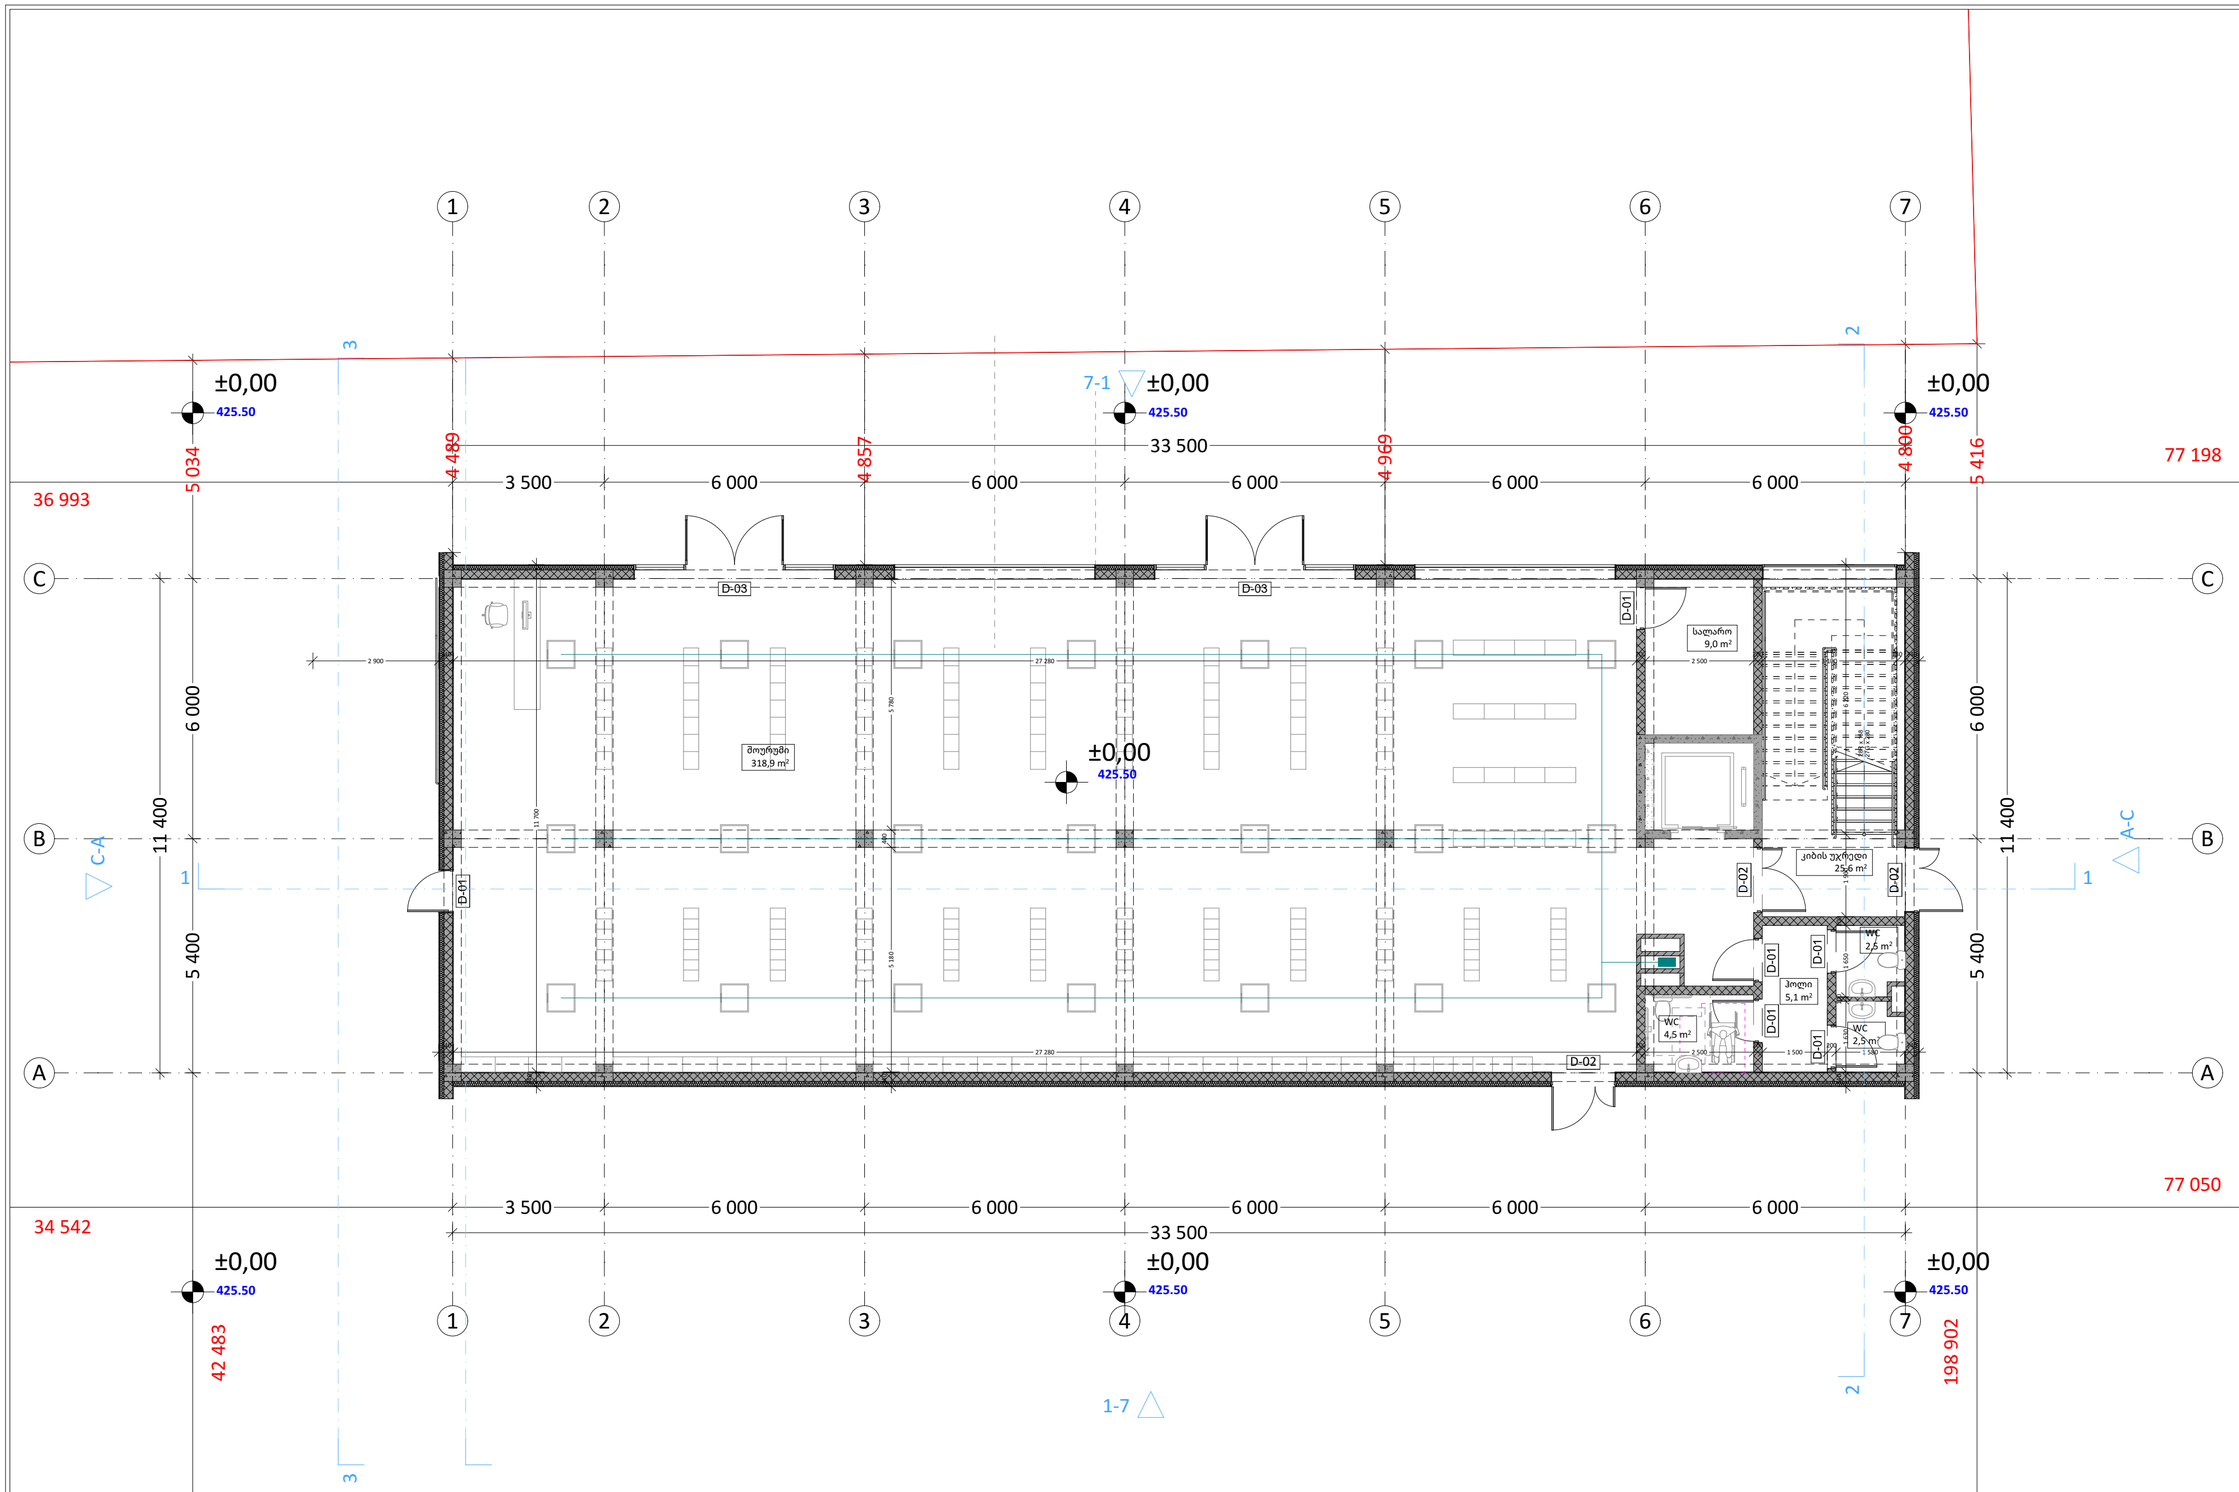

PROJECT GROUP	შენიშვნები		ობიექტი	დამკვეთი	შემსრულებელი	დირექტორი		მასშტაბი	1:100	სტადია	ფურცლები	ფურცელი	ფორმატი
	ზომები მოცემულია მილიმეტრებში		ოფისი	შპს "ჯი არ სი" 205017578	შპს "პროექტ გრუპი" (ს/კ 404573083) არქიტექტორი/დირექტორი რევაზ სულავა (პ/ნ 01024080499) არქიტექტორი ირაკლი ბენდელიანი (პ/ნ 62005029563) ქ.თბილისი დედაენის პარკის ტერიტორია ნაკვ 03/003 ტელ: 555 999 540	არქიტექტორი		თარიღი	2026 წ.			
	სიმაღლეები მოცემულია მეტრებში		01.11.19.004.039 ქალაქი თბილისი, ევგენია თავაძის ქუჩა, N 38ბ			დამკვეთი		გეგმა +0.00 ნიშნულზე		არქიტექტურული პროექტი	77	A.02.02	A2

პირობითი ნიშნები

- ჭრილის ხაზი
- ±0.00 / +492.00 — აბსოლუტური ნიშნული
- საკადასტრო საზღვარი
- რეგულირების ხაზი
- ბეტონი
- ბლოკი
- ტიხარი

აქსპლიკაცია 2

#	დასახელება	m2
	WC	2,45
	WC	2,49
	WC	4,47
	კიბის უჯრედი	25,62
	ოფისი	328,52
	ჰოლი	5,10
		368,65 m²

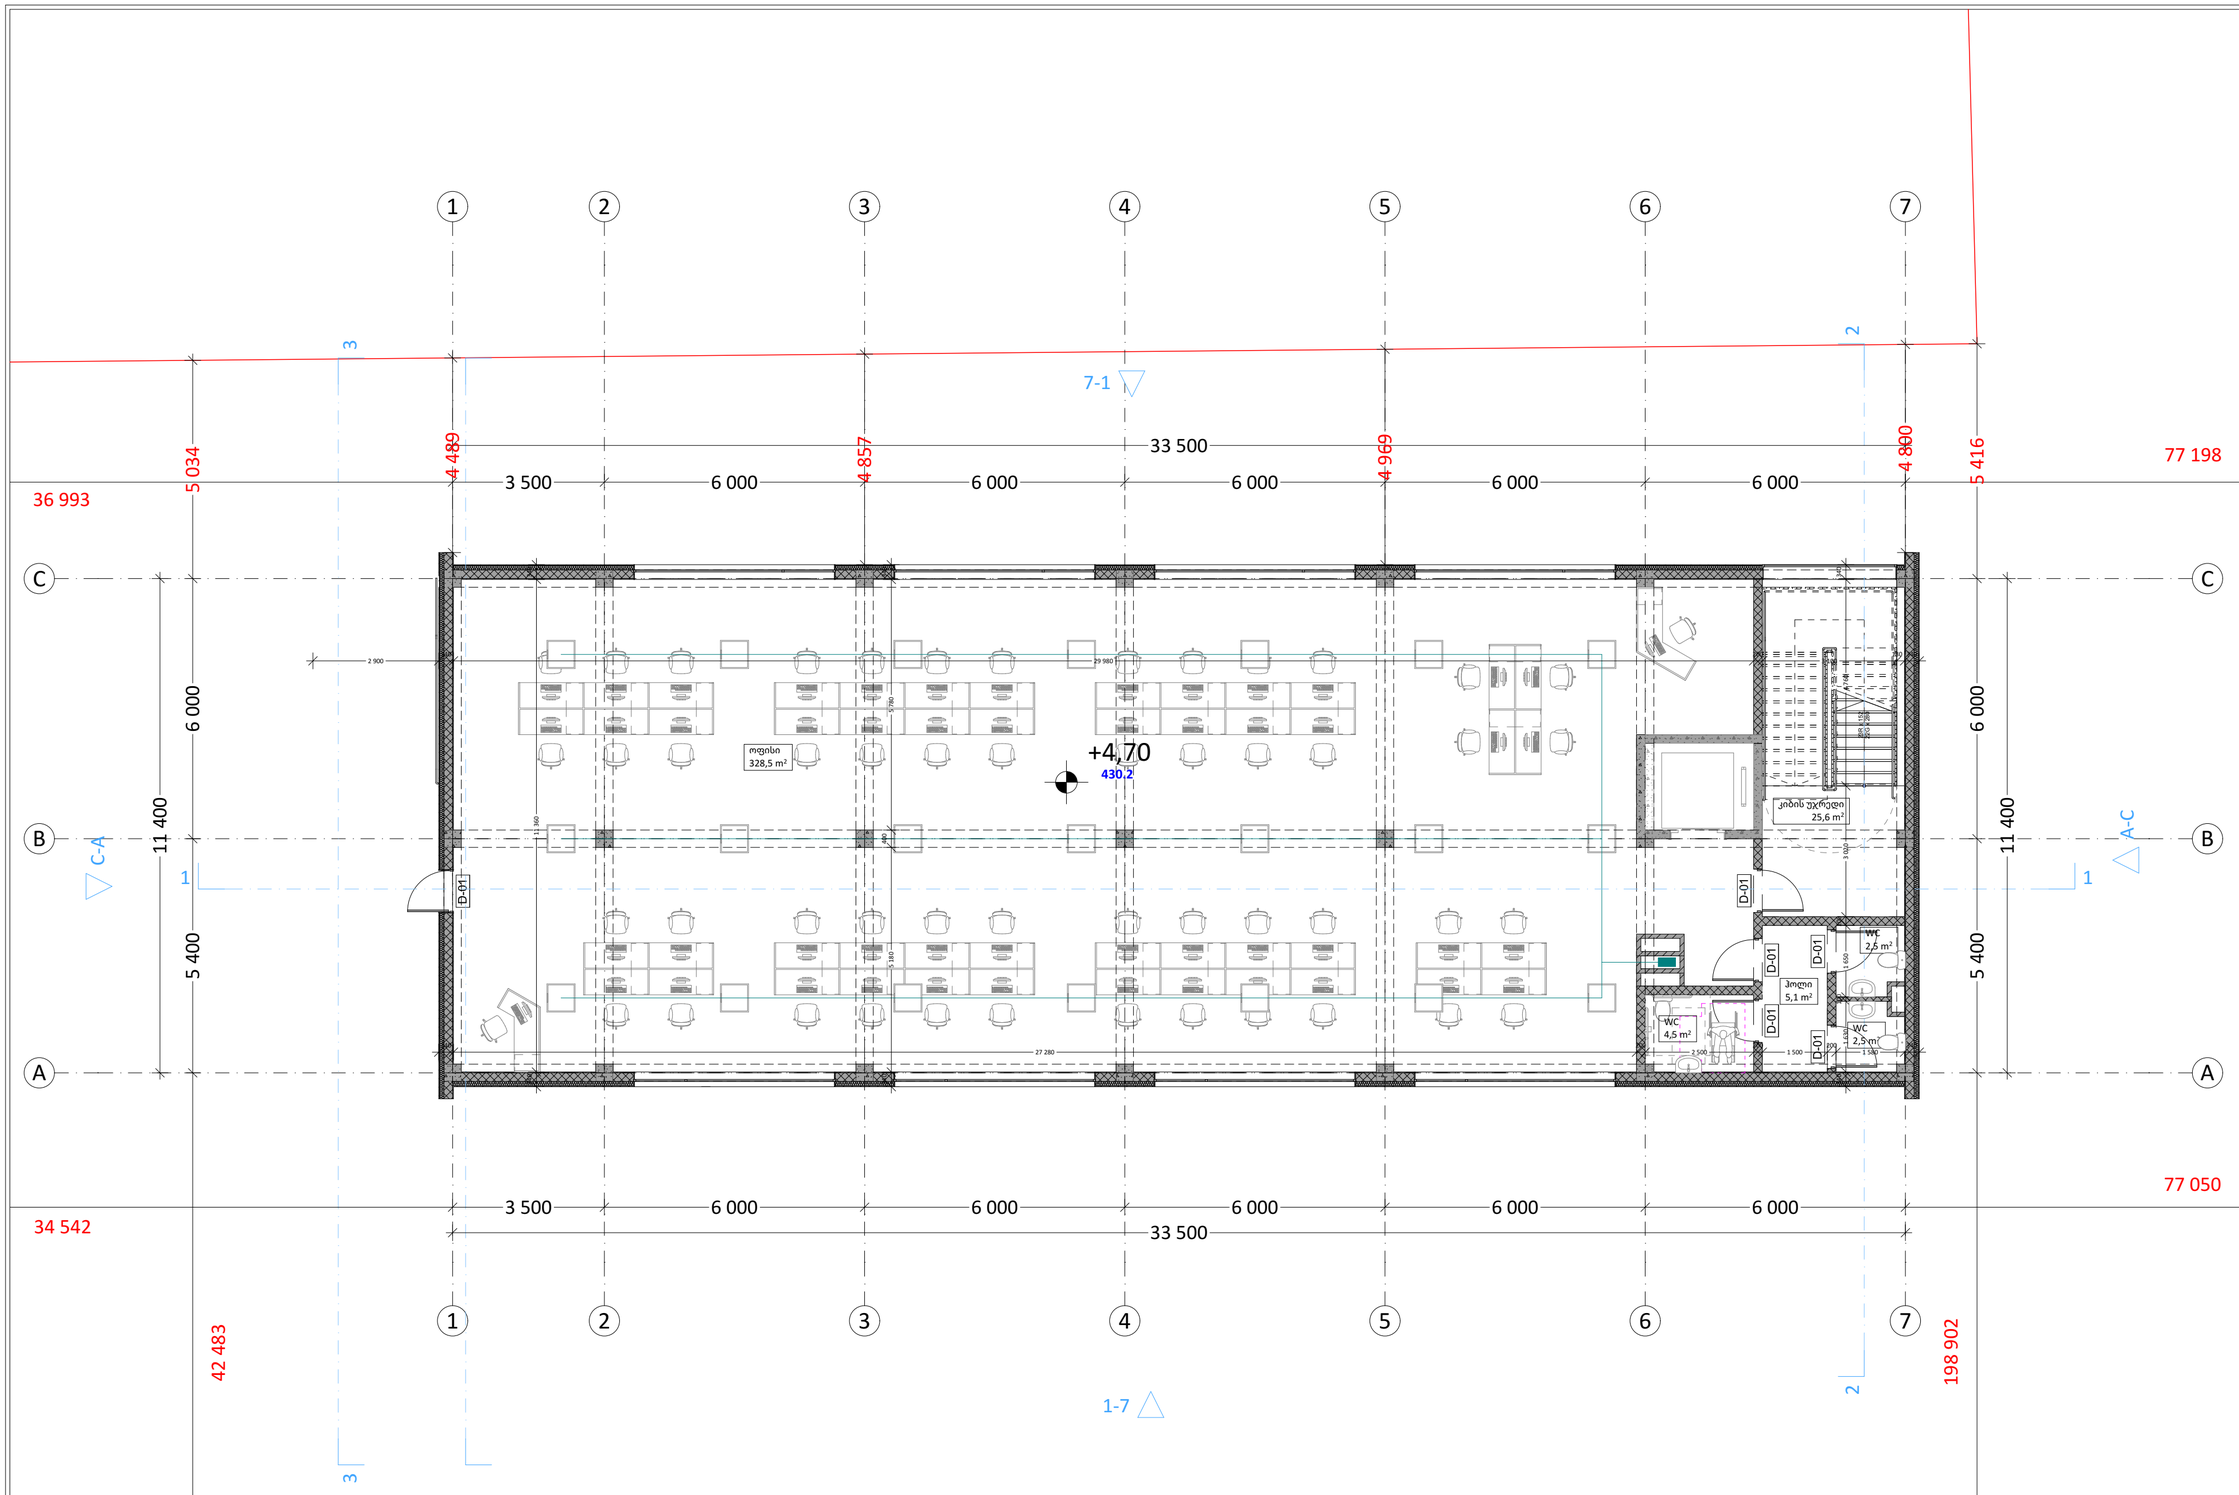

PROJECT GROUP	შენიშვნები		ობიექტი	დამკვეთი	შემსრულებელი	დირექტორი		მასშტაბი	1:100	სტადია	ფურცლები	ფურცელი	ფორმატი
	ზომები მოცემულია მილიმეტრებში		ოფისი	შპს "ჯი არ სი" 205017578	შპს "პროჯექტ გრუპი" (ს/კ 404573083) არქიტექტორი/დირექტორი რევაზ სულავა (პ/ნ 01024080499) არქიტექტორი ირაკლი ბენდელიანი (პ/ნ 62005029563) ქ.თბილისი დედაენის პარკის ტერიტორია ნაკვ 03/003 ტელ: 555 999 540	არქიტექტორი		თარიღი	2026 წ.				
	სიმაღლეები მოცემულია მეტრებში		01.11.19.004.039 ქალაქი თბილისი, ევგენია თავაძის ქუჩა, N 38ბ			დამკვეთი		გეგმა +4.70 ნიშნულზე		არქიტექტურული პროექტი	77	A.02.03	A2

პირობითი ნიშნები

	ჭრილის ხაზი
±0.00 +492.00	აბსოლუტური ნიშნული
	საკადასტრო საზღვარი
	რეკვლარების ხაზი
	ბეტონი
	ბლოკი
	ტიხარი

ექსპლიკაცია 3

#	დასახელება	m2
	WC	2,45
	WC	2,49
	WC	4,47
	კიბის უჯრედი	25,62
	ოფისი	328,52
	ჰოლი	5,10
		368,65 m²

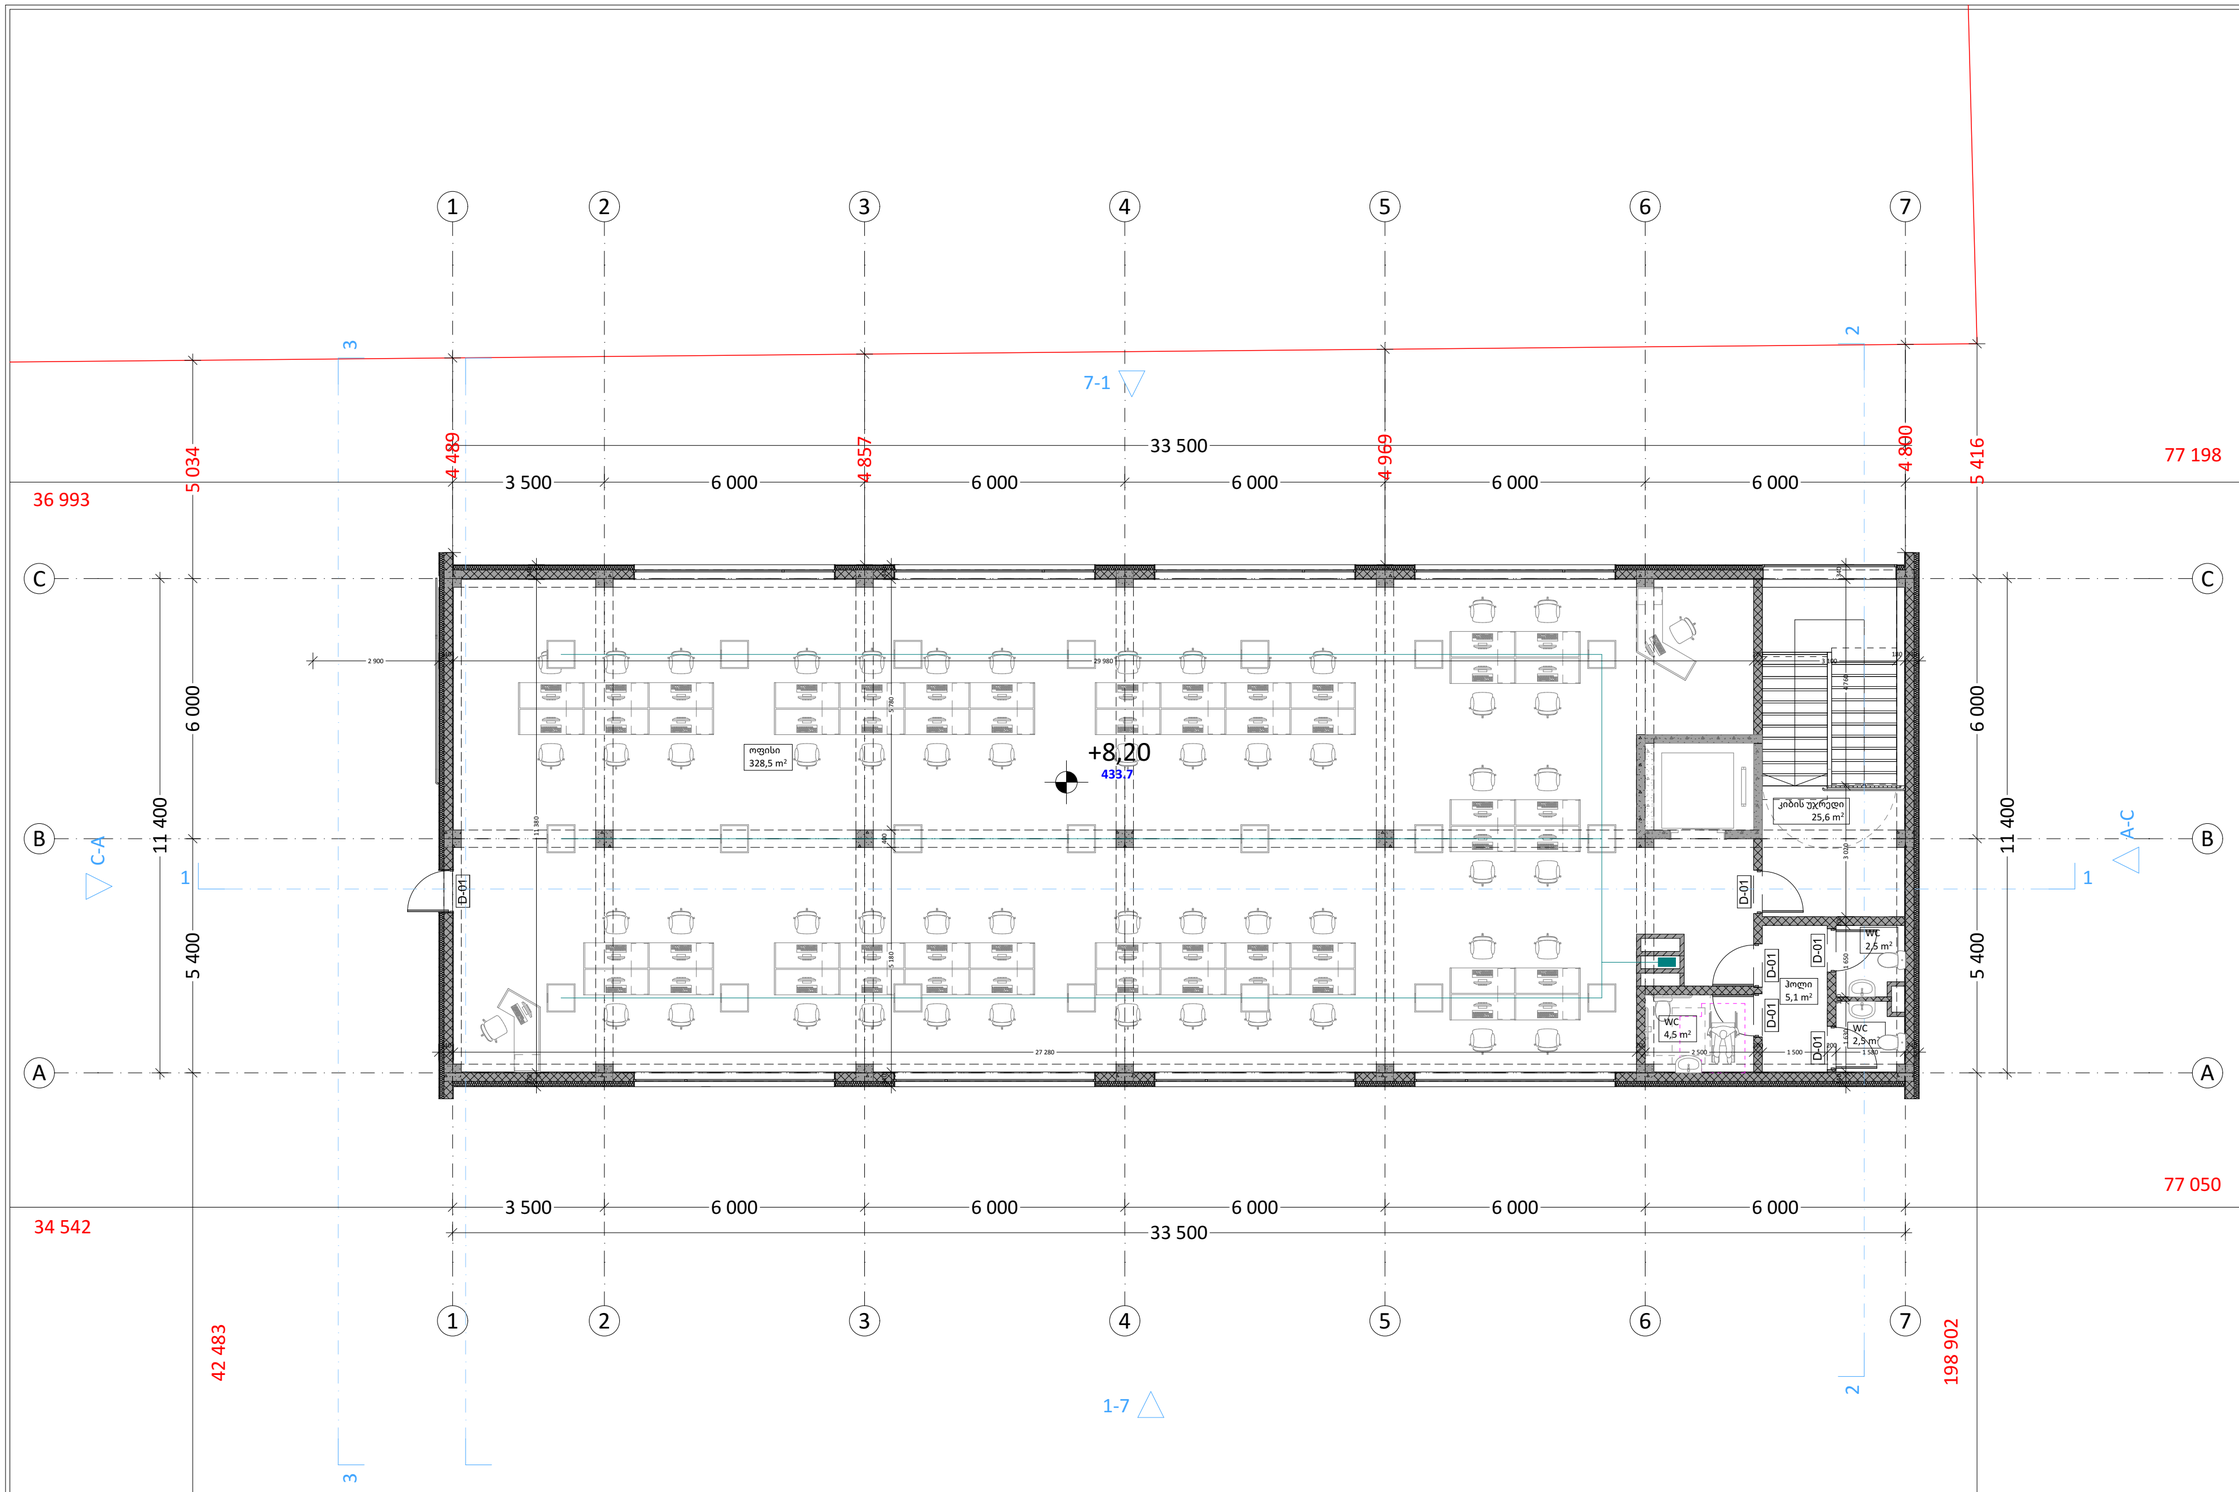

PROJECT GROUP	შენიშვნები		ობიექტი	დამკვეთი	შემსრულებელი	დირექტორი		მასშტაბი	1:100	სტადია	ფურცლები	ფურცელი	ფორმატი
	ზომები მოცემულია მილიმეტრებში		ოფისი	შპს "ჯი არ სი" 205017578	შპს "პროექტ გრუპი" (ს/კ 404573083) არქიტექტორი/დირექტორი რევაზ სულავა (პ/ნ 01024080499) არქიტექტორი ირაკლი ბენდელიანი (პ/ნ 62005029563) ქ.თბილისი დეღაენის პარკის ტერიტორია ნაკვ 03/003 ტელ: 555 999 540	არქიტექტორი		თარიღი	2026 წ.			
	სიმაღლეები მოცემულია მეტრებში		01.11.19.004.039 ქალაქი თბილისი, ევგენია თავაძის ქუჩა, N 38ბ			დამკვეთი		გეგმა +8.20 ნიშნულზე		არქიტექტურული პროექტი	77	A.02.04	A2

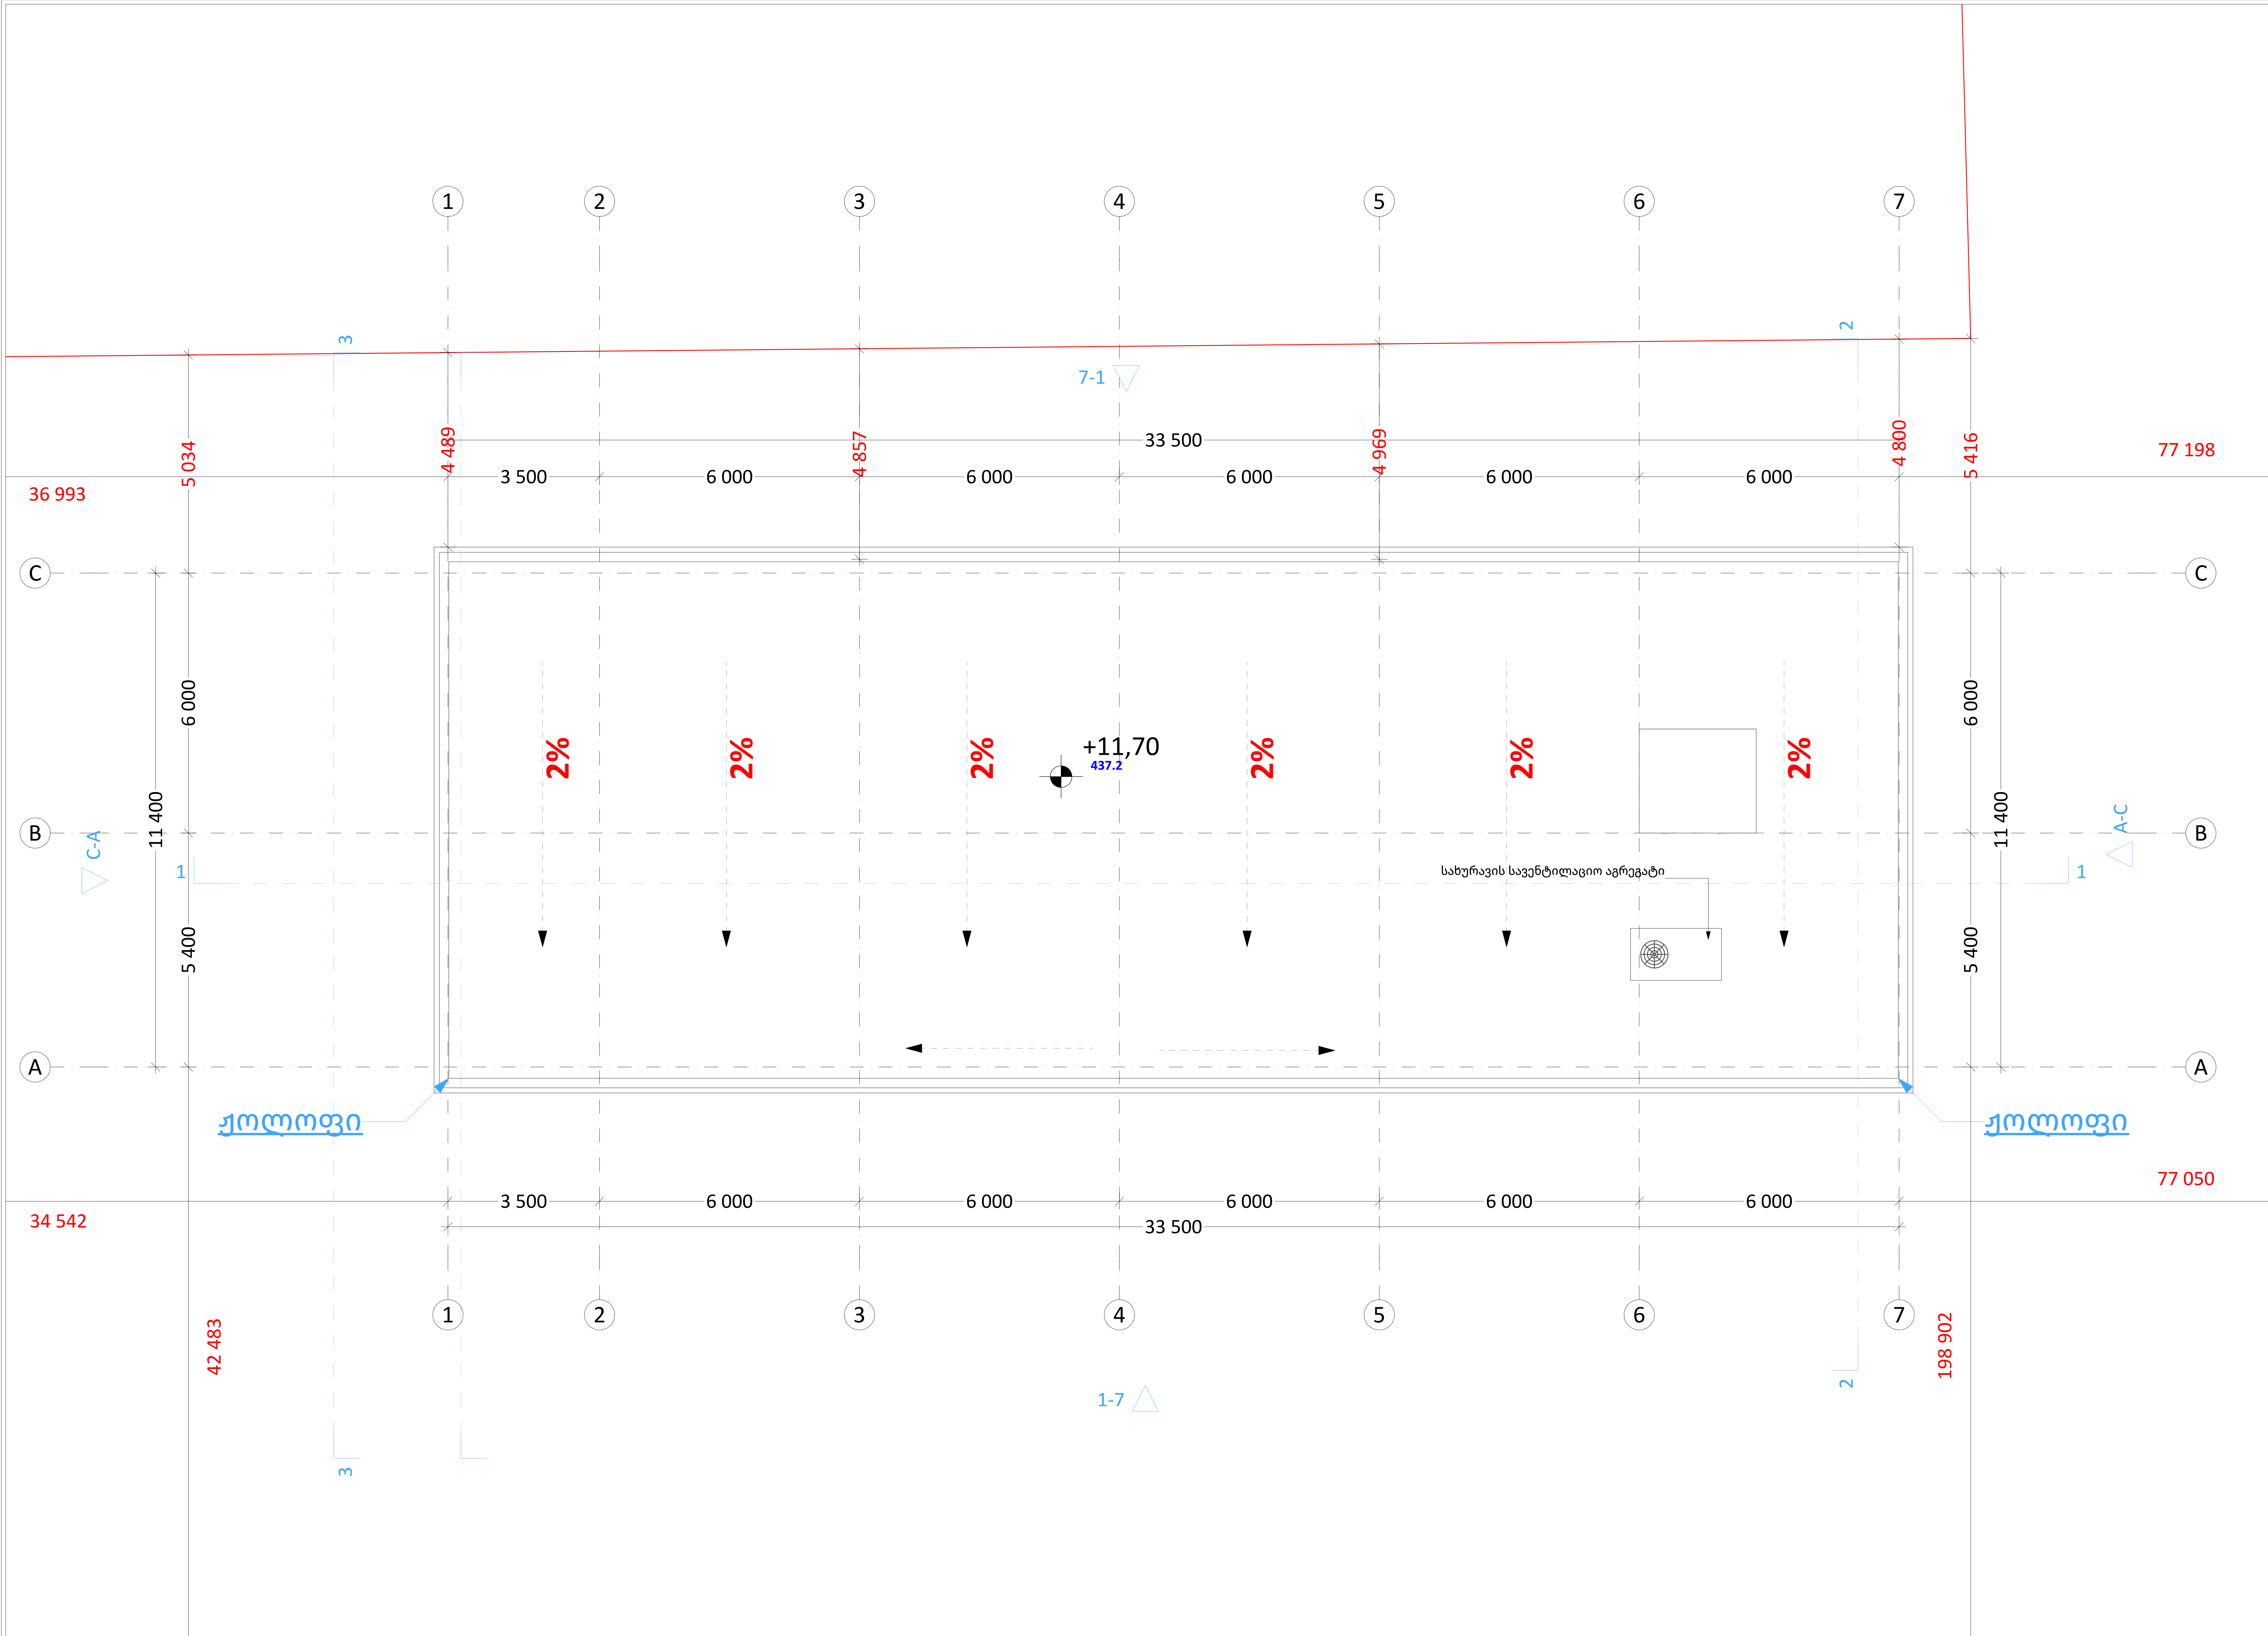

პირობითი ნიშნები

1	ჭრილის ხაზი
±0,00 +492.00	აბსოლუტური ნიშნული
	საკადასტრო საზღვარი
	რეგულირების ხაზი
	ბეტონი
	ბლოკი
	ტიხარი

PROJECT GROUP

შენიშვნები	ობიექტი	დამკვეთი	შემსრულებელი		
ზომები მოცემულია მილიმეტრებში სიმაღლეები მოცემულია მეტრებში	ოფისი 01.11.19.004.039 ქალაქი თბილისი, ეველინა თავაძის ქუჩა, N 38ბ	შპს "ჯი არ სი" 205017578	შპს "პროჯექტ გრუპი" (ს/კ 404573083) არქიტექტორი/დირექტორი რევაზ სულავა (პ/ნ 01024080499) არქიტექტორი ირაკლი ბენდელიანი (პ/ნ 62005029563) ქ.თბილისი დედაენის პარკის ტერიტორია ნაკვ 03/003 ტელ: 555 999 540	დირექტორი არქიტექტორი დამკვეთი	

მასშტაბი	1:100	სტადია	ფურცლები	ფურცელი	ფორმატი
თარიღი	2026 წ.				
სახურავი		არქიტექტურული პროექტი	77	A.02.05	A2

პირობითი ნიშნები

- ჭრილის ხაზი
- ±0.00 / +492.00 — აბსოლუტური ნიშნული
- საკადასტრო საზღვარი
- რეგულირების ხაზი
- ბეტონი
- ბლოკი
- ტიხარი

ექსპლიკაცია 1

#	დასახელება	m2
	WC	2,45
	WC	2,49
	WC	4,47
	კიბის უჯრედი	25,62
	სალარო	8,96
	მოურუმი	318,88
	ჰოლი	5,10
		367,97 m²

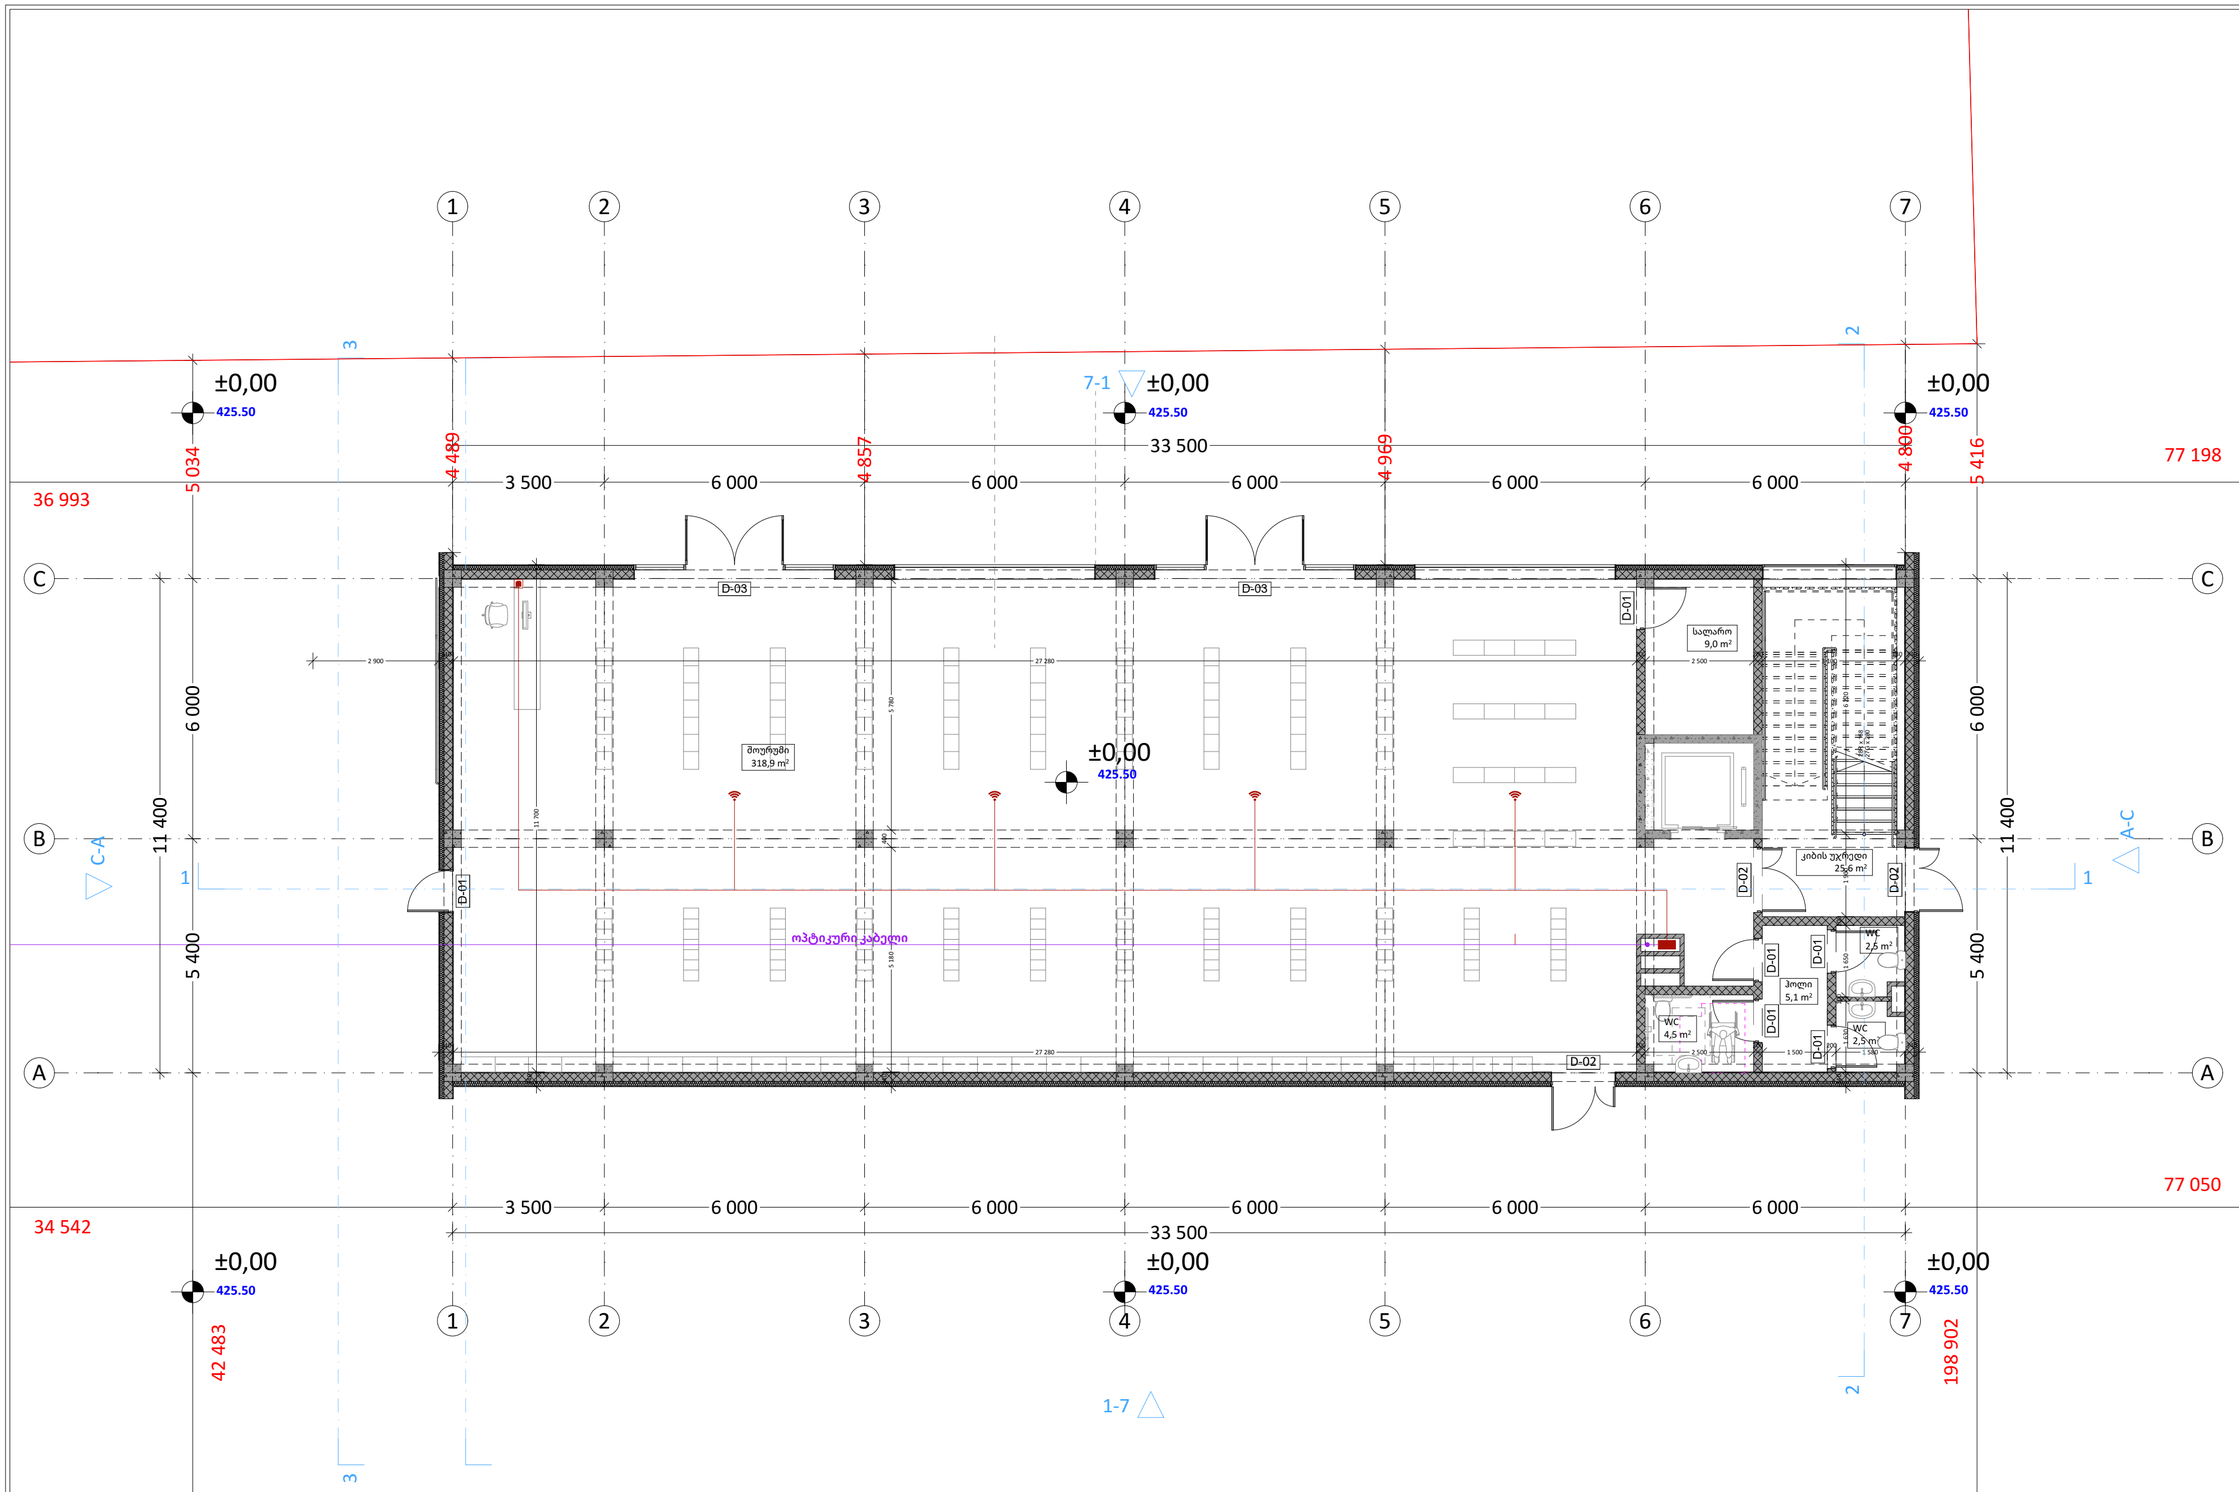

PROJECT GROUP	შენიშვნები		ობიექტი	დამკვეთი	შემსრულებელი	დირექტორი		მასშტაბი	1:100	სტადია	ფურცლები	ფურცელი	ფორმატი
	ზომები მოცემულია მილიმეტრებში		ოფისი	შპს "ჯი არ სი" 205017578	შპს "პროექტ გრუპი" (ს/კ 404573083) არქიტექტორი/დირექტორი რევაზ სულავა (პ/ნ 01024080499) არქიტექტორი ირაკლი ბენდელიანი (პ/ნ 62005029563) ქ.თბილისი დედაენის პარკის ტერიტორია ნაკვ 03/003 ტელ: 555 999 540	არქიტექტორი		თარიღი	2026 წ.			
	სიმაღლეები მოცემულია მეტრებში		01.11.19.004.039 ქალაქი თბილისი, ევგენია თავაძის ქუჩა, N 38ბ			დამკვეთი		გეგმა +0.00 ნიშნულზე		არქიტექტურული პროექტი	77	A.02.02	A2

პირობითი ნიშნები

- ჭრილის ხაზი
- ±0.00 / +492.00 — აბსოლუტური ნიშნული
- საკადასტრო საზღვარი
- რეკვლარების ხაზი
- ბეტონი
- ბლოკი
- ტიხარი

ექსპლიკაცია 2

#	დასახელება	m2
	WC	2,45
	WC	2,49
	WC	4,47
	კიბის უჯრედი	25,62
	ოფისი	328,52
	ჰოლი	5,10
		368,65 m²

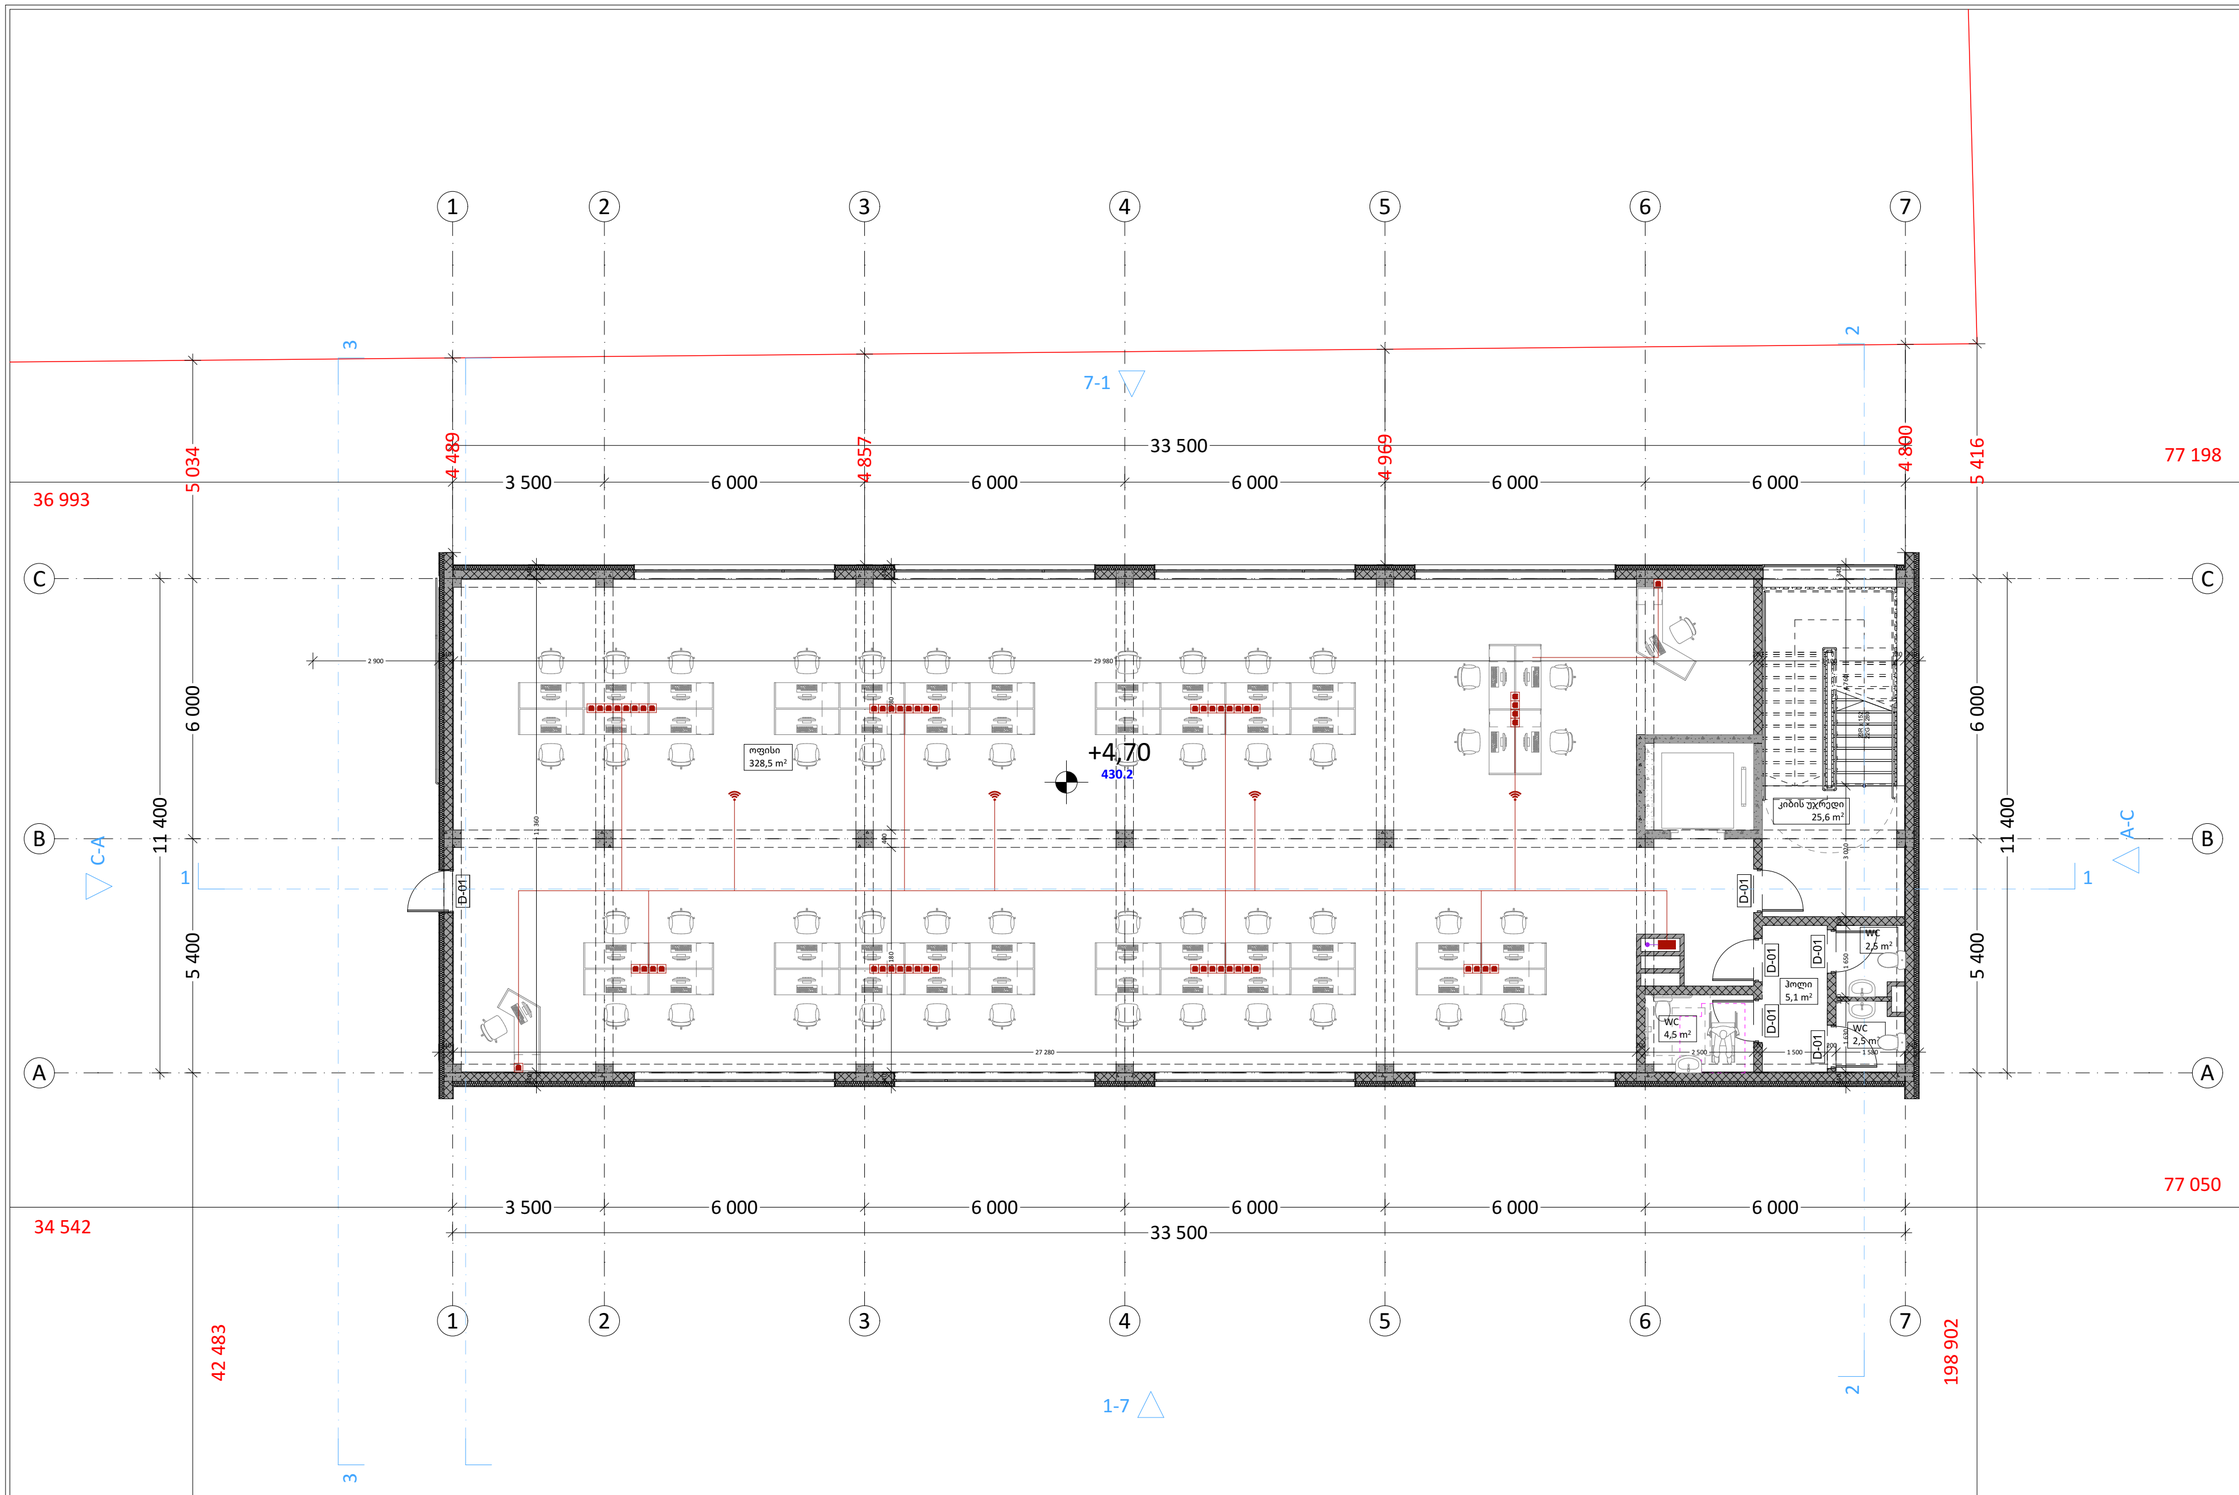

PROJECT GROUP	შენიშვნები		ობიექტი	დამკვეთი	შემსრულებელი	დირექტორი		მასშტაბი	1:100	სტადია	ფურცლები	ფურცელი	ფორმატი
	ზომები მოცემულია მილიმეტრებში		ოფისი	შპს "ჯი ეარ სი" 205017578	შპს "პროჯექტ გრუპი" (ს/კ 404573083) არქიტექტორი/დირექტორი რევაზ სულავა (პ/ნ 01024080499) არქიტექტორი ირაკლი ბენდელიანი (პ/ნ 62005029563) ქ.თბილისი დედოფლის პარკის ტერიტორია ნაკვ 03/003 ტელ: 555 999 540	არქიტექტორი		თარიღი	2026 წ.				
	სიმაღლეები მოცემულია მეტრებში		01.11.19.004.039 ქალაქი თბილისი, ევგენია თავაძის ქუჩა, N 38ბ			დამკვეთი		გეგმა +4.70 ნიშნულზე		არქიტექტურული პროექტი	77	A.02.03	A2

პირობითი ნიშნები

- ჭრილის ხაზი
- +492.00 — აბსოლუტური ნიშნული
- საკადასტრო საზღვარი
- რეკვლირების ხაზი
- ბეტონი
- ბლოკი
- ტიხარი

ექსპლიკაცია 3

#	დასახელება	m2
	WC	2,45
	WC	2,49
	WC	4,47
	კიბის უჯრედი	25,62
	ოფისი	328,52
	ჰოლი	5,10
		368,65 m²

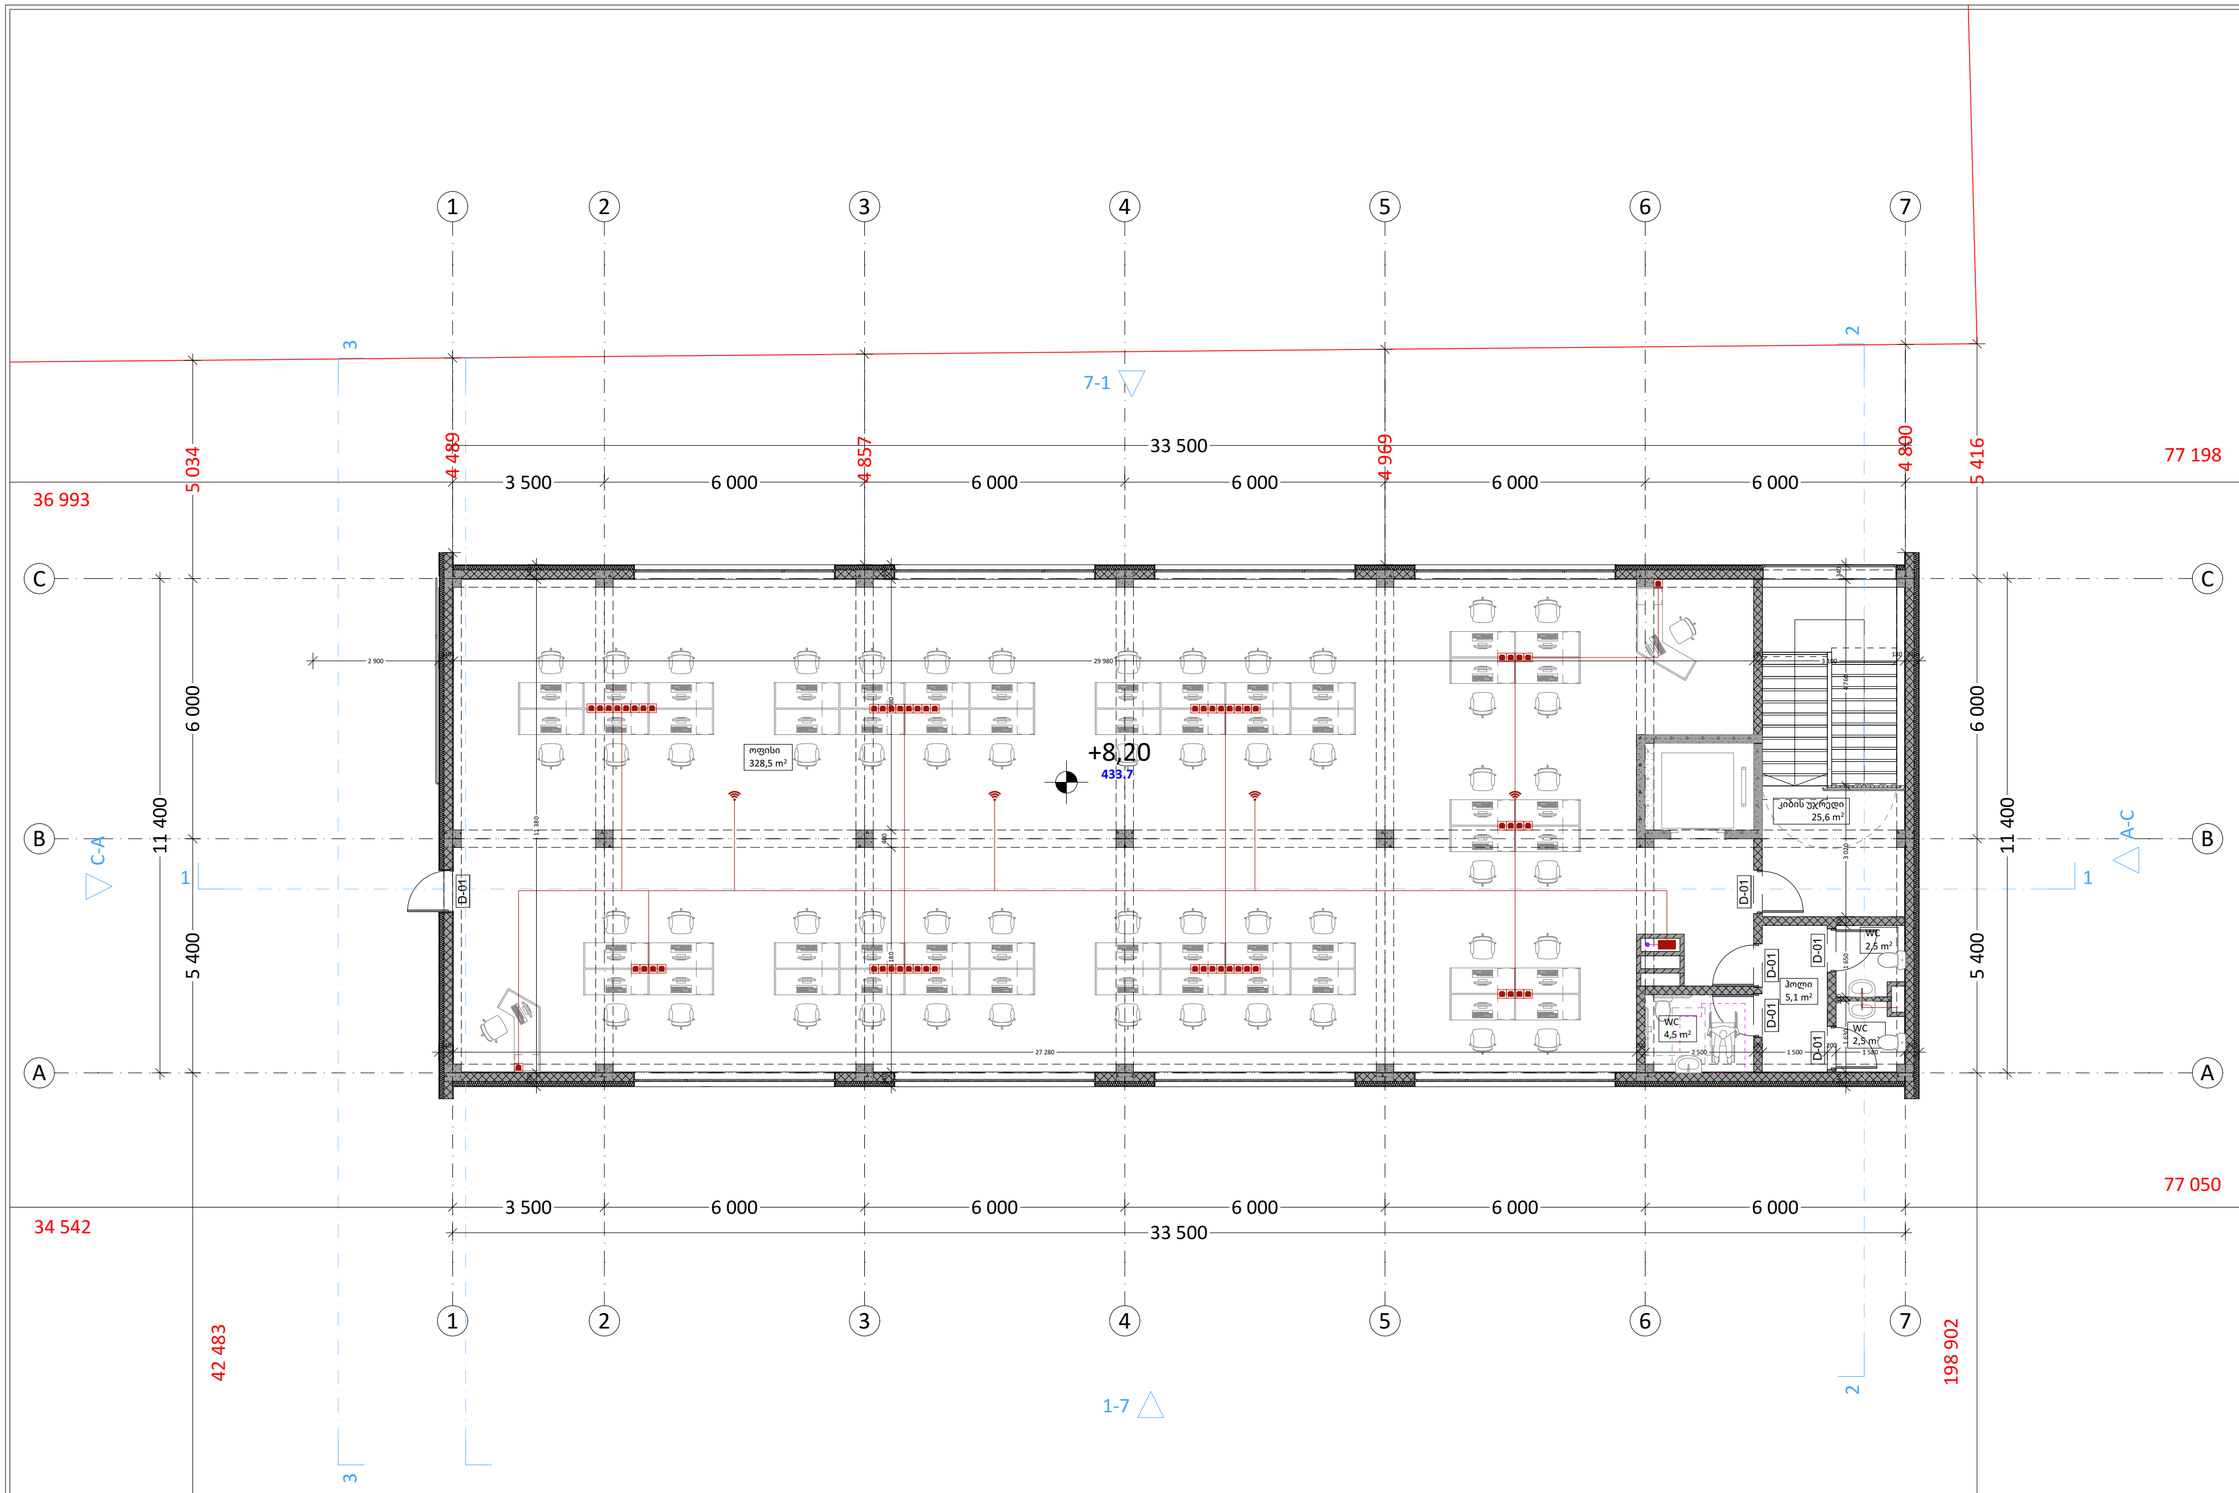

PROJECT GROUP	შენიშვნები		ობიექტი	დამკვეთი	შემსრულებელი	დირექტორი		მასშტაბი	1:100	სტადია	ფურცლები	ფურცელი	ფორმატი
	ზომები მოცემულია მილიმეტრებში		ოფისი	შპს "ჯი არ სი" 205017578	შპს "პროჯექტ გრუპი" (ს/კ 404573083) არქიტექტორი/დირექტორი რევაზ სულავა (პ/ნ 01024080499) არქიტექტორი ირაკლი ბენდელიანი (პ/ნ 62005029563) ქ.თბილისი დედაენის პარკის ტერიტორია ნაკვ 03/003 ტელ: 555 999 540	არქიტექტორი		თარიღი	2026 წ.				
	სიმაღლეები მოცემულია მეტრებში		01.11.19.004.039 ქალაქი თბილისი, ევგენია თავაძის ქუჩა, N 38ბ			დამკვეთი		გეგმა +8.20 ნიშნულზე		არქიტექტურული პროექტი	77	A.02.04	A2

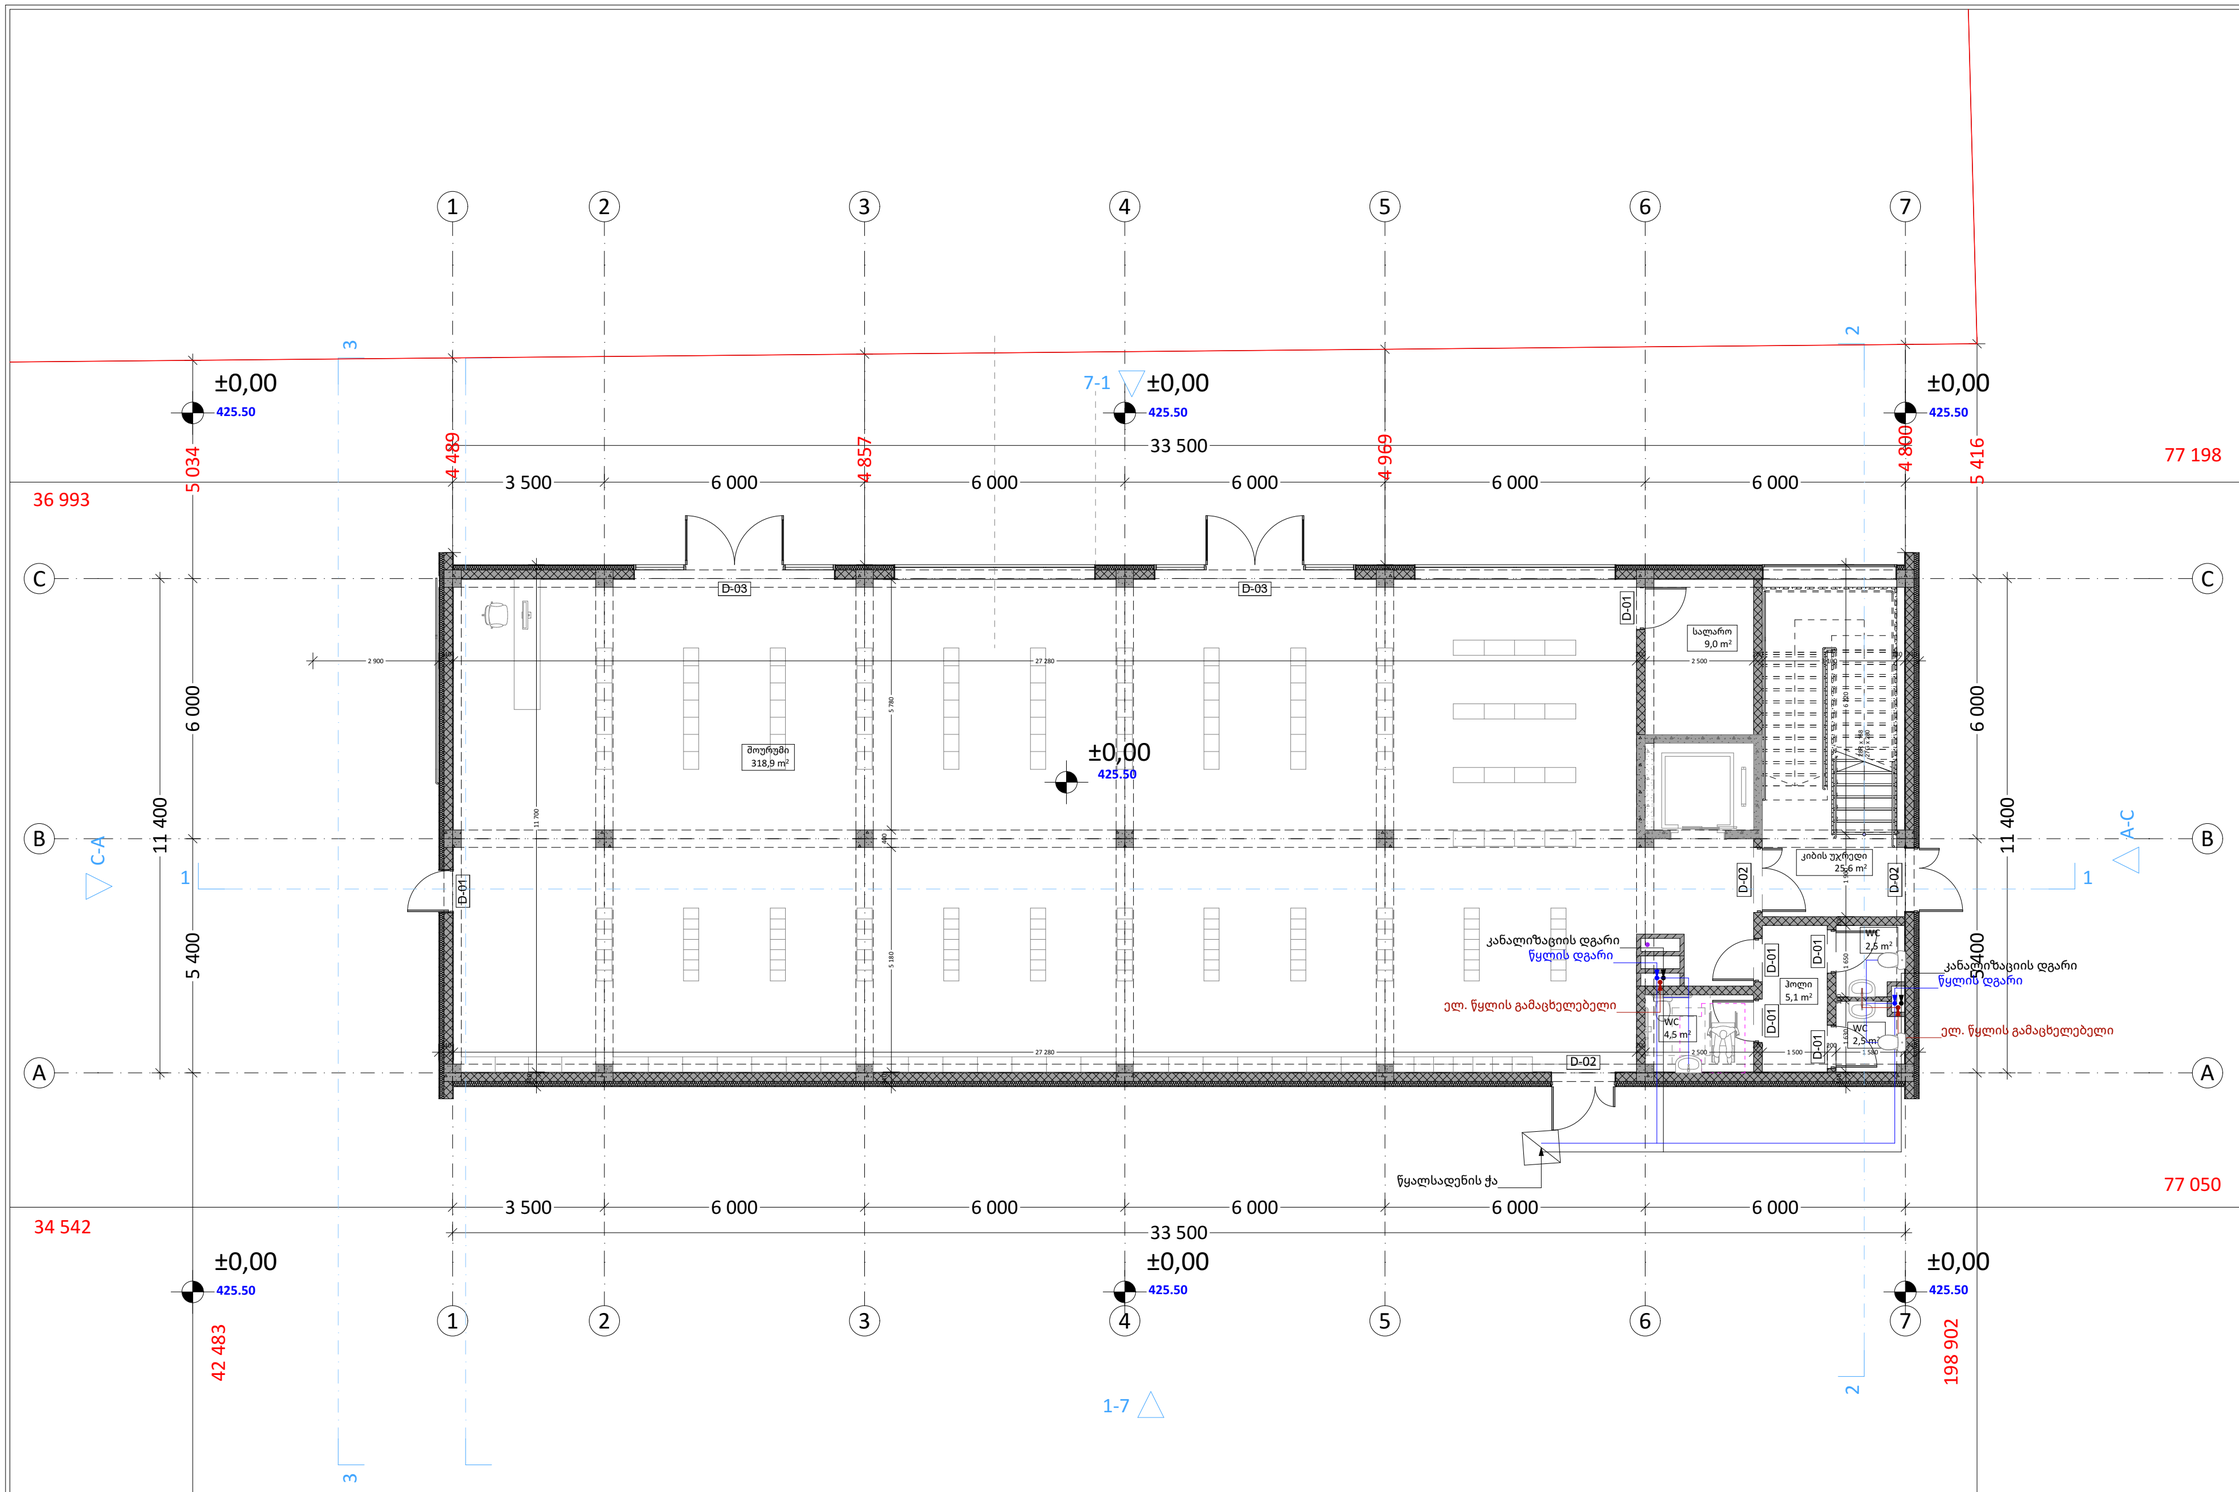

პირობითი ნიშნები

- ჭრილის ხაზი
- ±0.00 / +492.00 — აბსოლუტური ნიშნული
- საკადასტრო საზღვარი
- რეკვლირების ხაზი
- ბეტონი
- ბლოკი
- ტიხარი

ექსპლიკაცია 1

#	დასახელება	m2
	WC	2,45
	WC	2,49
	WC	4,47
	კიბის უჯრედი	25,62
	სალარო	8,96
	შოურუმი	318,88
	ჰოლი	5,10
		367,97 m²

PROJECT GROUP

შენიშვნები		ობიექტი	დამკვეთი	შემსრულებელი			მასშტაბი	1:100	სტადია	ფურცლები	ფურცელი	ფორმატი
ზომები მოცემულია მილიმეტრებში		ოფისი	შპს "ჯი არ სი" 205017578	შპს "პროექტ გრუპი" (ს/კ 404573083) არქიტექტორი/დირექტორი რევაზ სულავა (პ/ნ 01024080499) არქიტექტორი ირაკლი ბენდელიანი (პ/ნ 62005029563) ქ.თბილისი დედაენის პარკის ტერიტორია ნაკვ 03/003 ტელ: 555 999 540	დირექტორი		თარიღი	2026 წ.				
სიმაღლეები მოცემულია მეტრებში		01.11.19.004.039 ქალაქი თბილისი, ევგენია თავაძის ქუჩა, N 38ბ			არქიტექტორი		გეგმა +0.00 ნიშნულზე		არქიტექტურული პროექტი	77	A.02.02	A2
					დამკვეთი							

პირობითი ნიშნები

- ჭრილის ხაზი
- აბსოლუტური ნიშნული (±0.00 = +492.00)
- საკადასტრო საზღვარი
- რეკვლირების ხაზი
- ბეტონი
- ბლოკი
- ტიხარი

აქსპლიკაცია 2

#	დასახელება	m2
	WC	2,45
	WC	2,49
	WC	4,47
	კიბის უჯრედი	25,62
	ოფისი	328,52
	ჰოლი	5,10
		368,65 m²

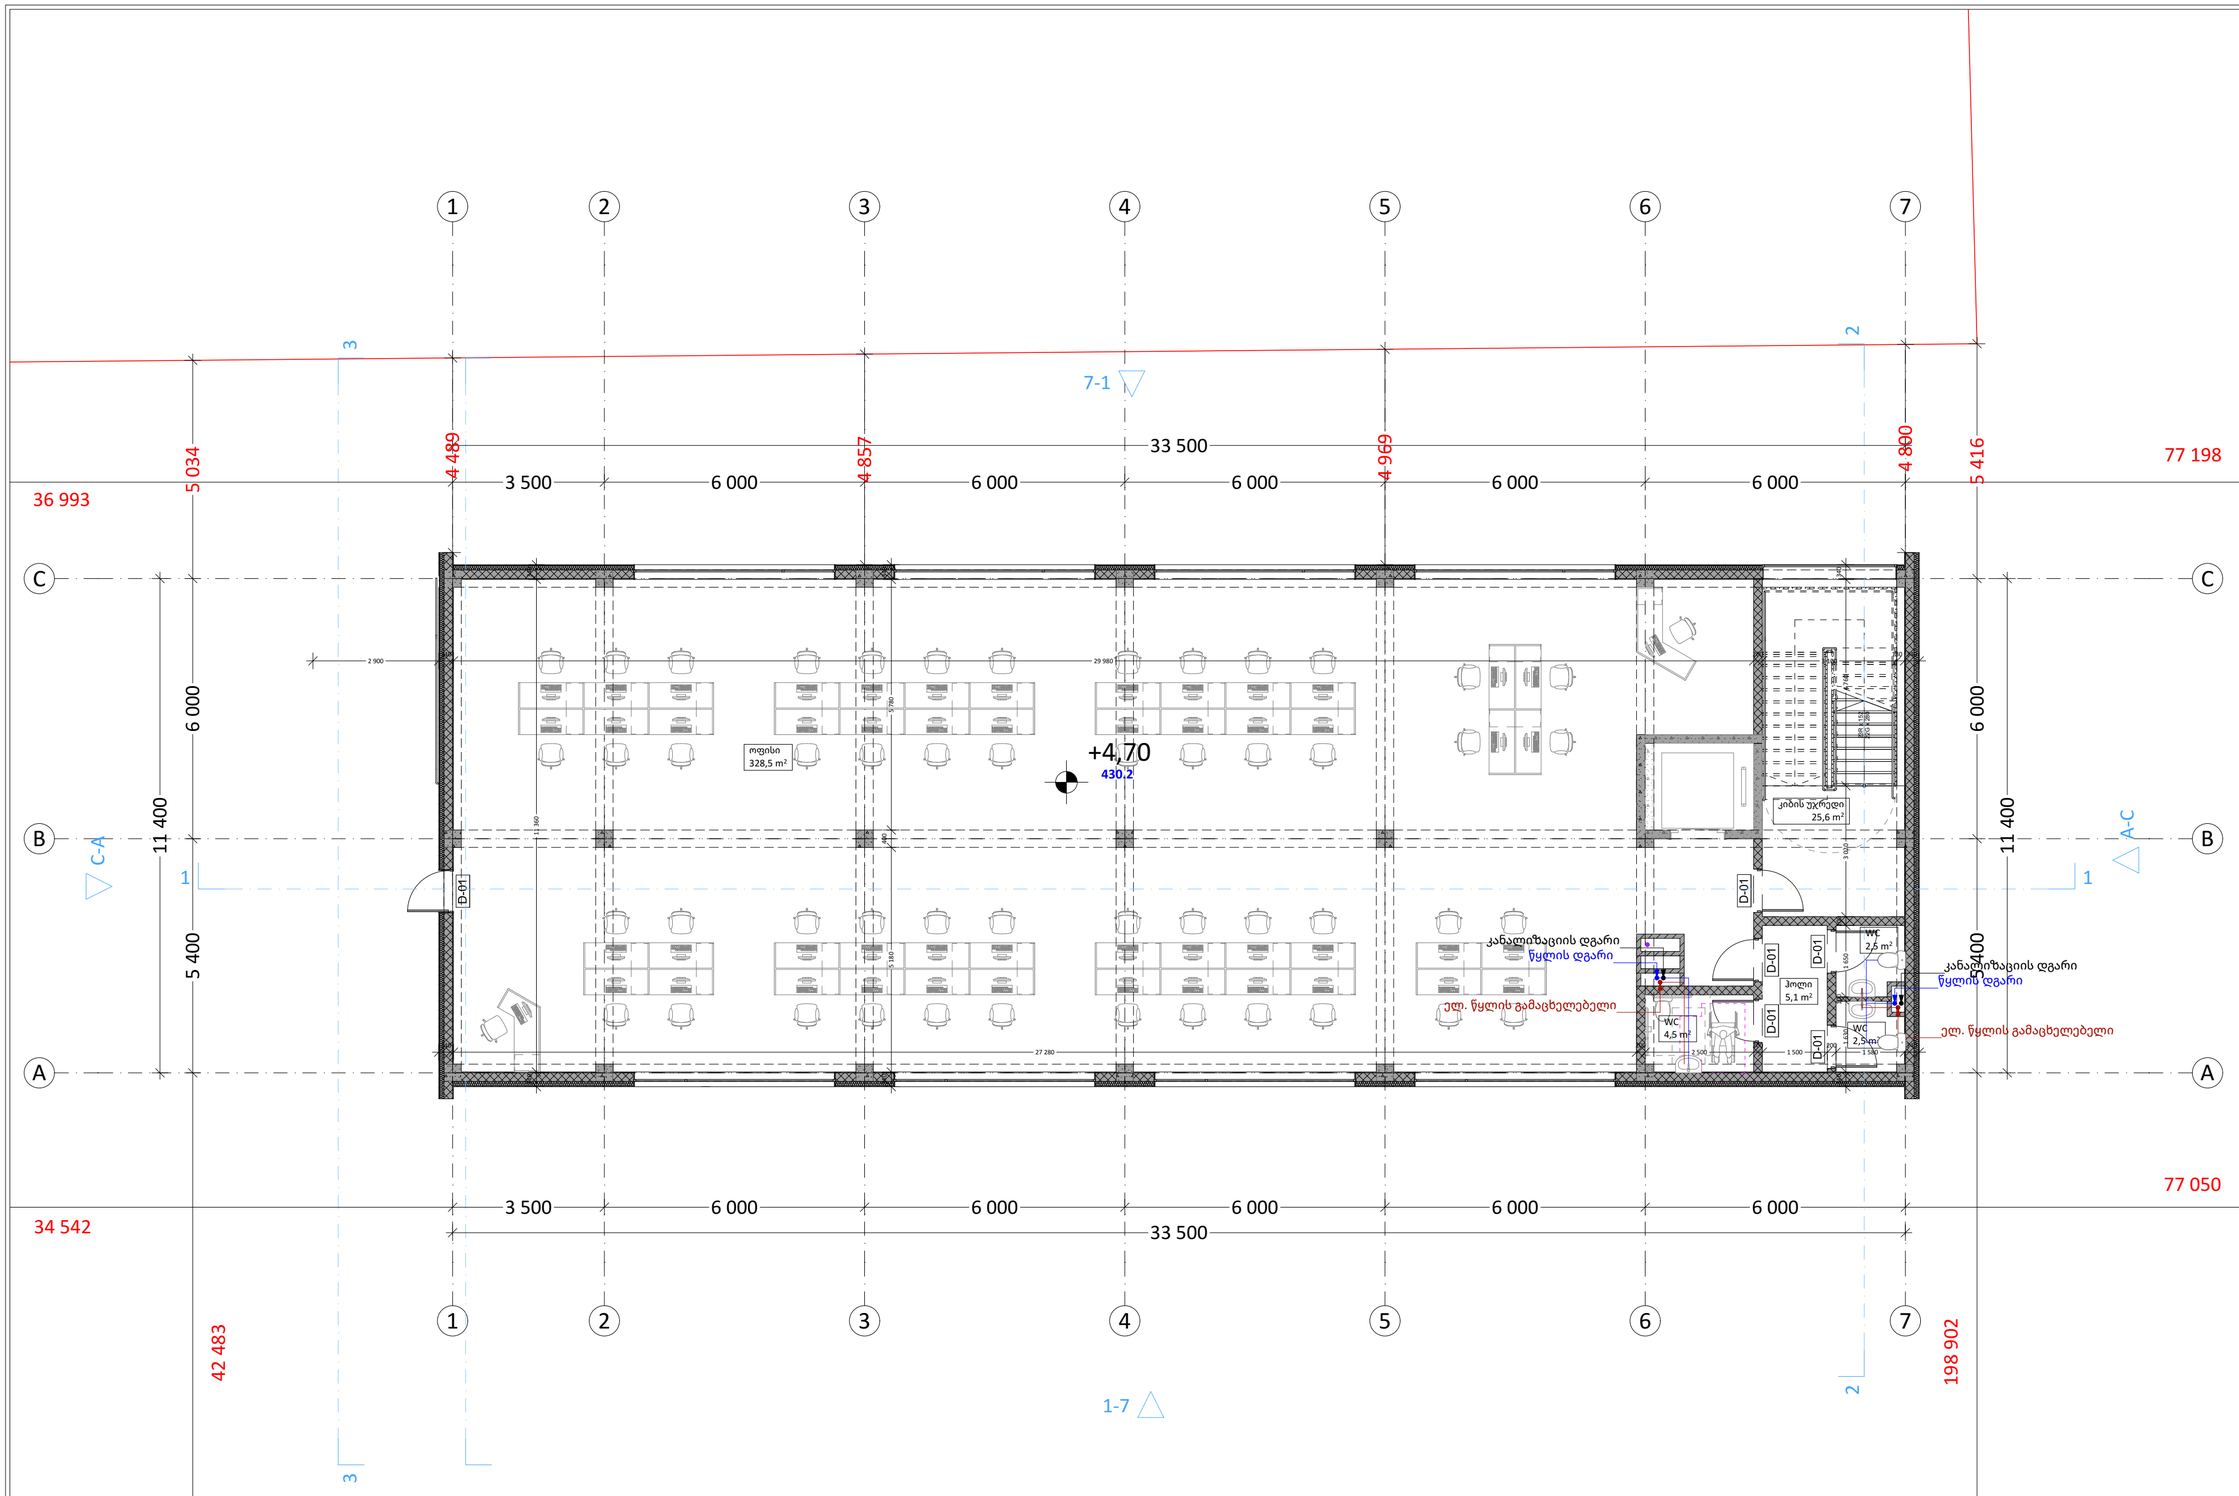

PROJECT GROUP	შენიშვნები		ობიექტი	დამკვეთი	შემსრულებელი	დირექტორი		მასშტაბი	1:100	სტადია	ფურცლები	ფურცელი	ფორმატი
	ზომები მოცემულია მილიმეტრებში		ოფისი	შპს "ჯი არ სი" 205017578	შპს "პროჯექტ გრუპი" (ს/კ 404573083) არქიტექტორი/დირექტორი რევაზ სულავა (პ/ნ 01024080499) არქიტექტორი ირაკლი ბენდელიანი (პ/ნ 62005029563) ქ.თბილისი დედაენის პარკის ტერიტორია ნაკვ 03/003 ტელ: 555 999 540	არქიტექტორი		თარიღი	2026 წ.			
	სიმაღლეები მოცემულია მეტრებში		01.11.19.004.039 ქალაქი თბილისი, ევგენია თავაძის ქუჩა, N 38ბ			დამკვეთი		გეგმა +4.70 ნიშნულზე		არქიტექტურული პროექტი	77	A.02.03	A2

პირობითი ნიშნები

	ჭრილის ხაზი
±0.00 +492.00	აბსოლუტური ნიშნული
	საკადასტრო საზღვარი
	რეკვლირების ხაზი
	ბეტონი
	ბლოკი
	ტიხარი

ექსპლიკაცია 3

#	დასახელება	m2
	WC	2,45
	WC	2,49
	WC	4,47
	კიბის უჯრედი	25,62
	ოფისი	328,52
	ჰოლი	5,10
		368,65 m²

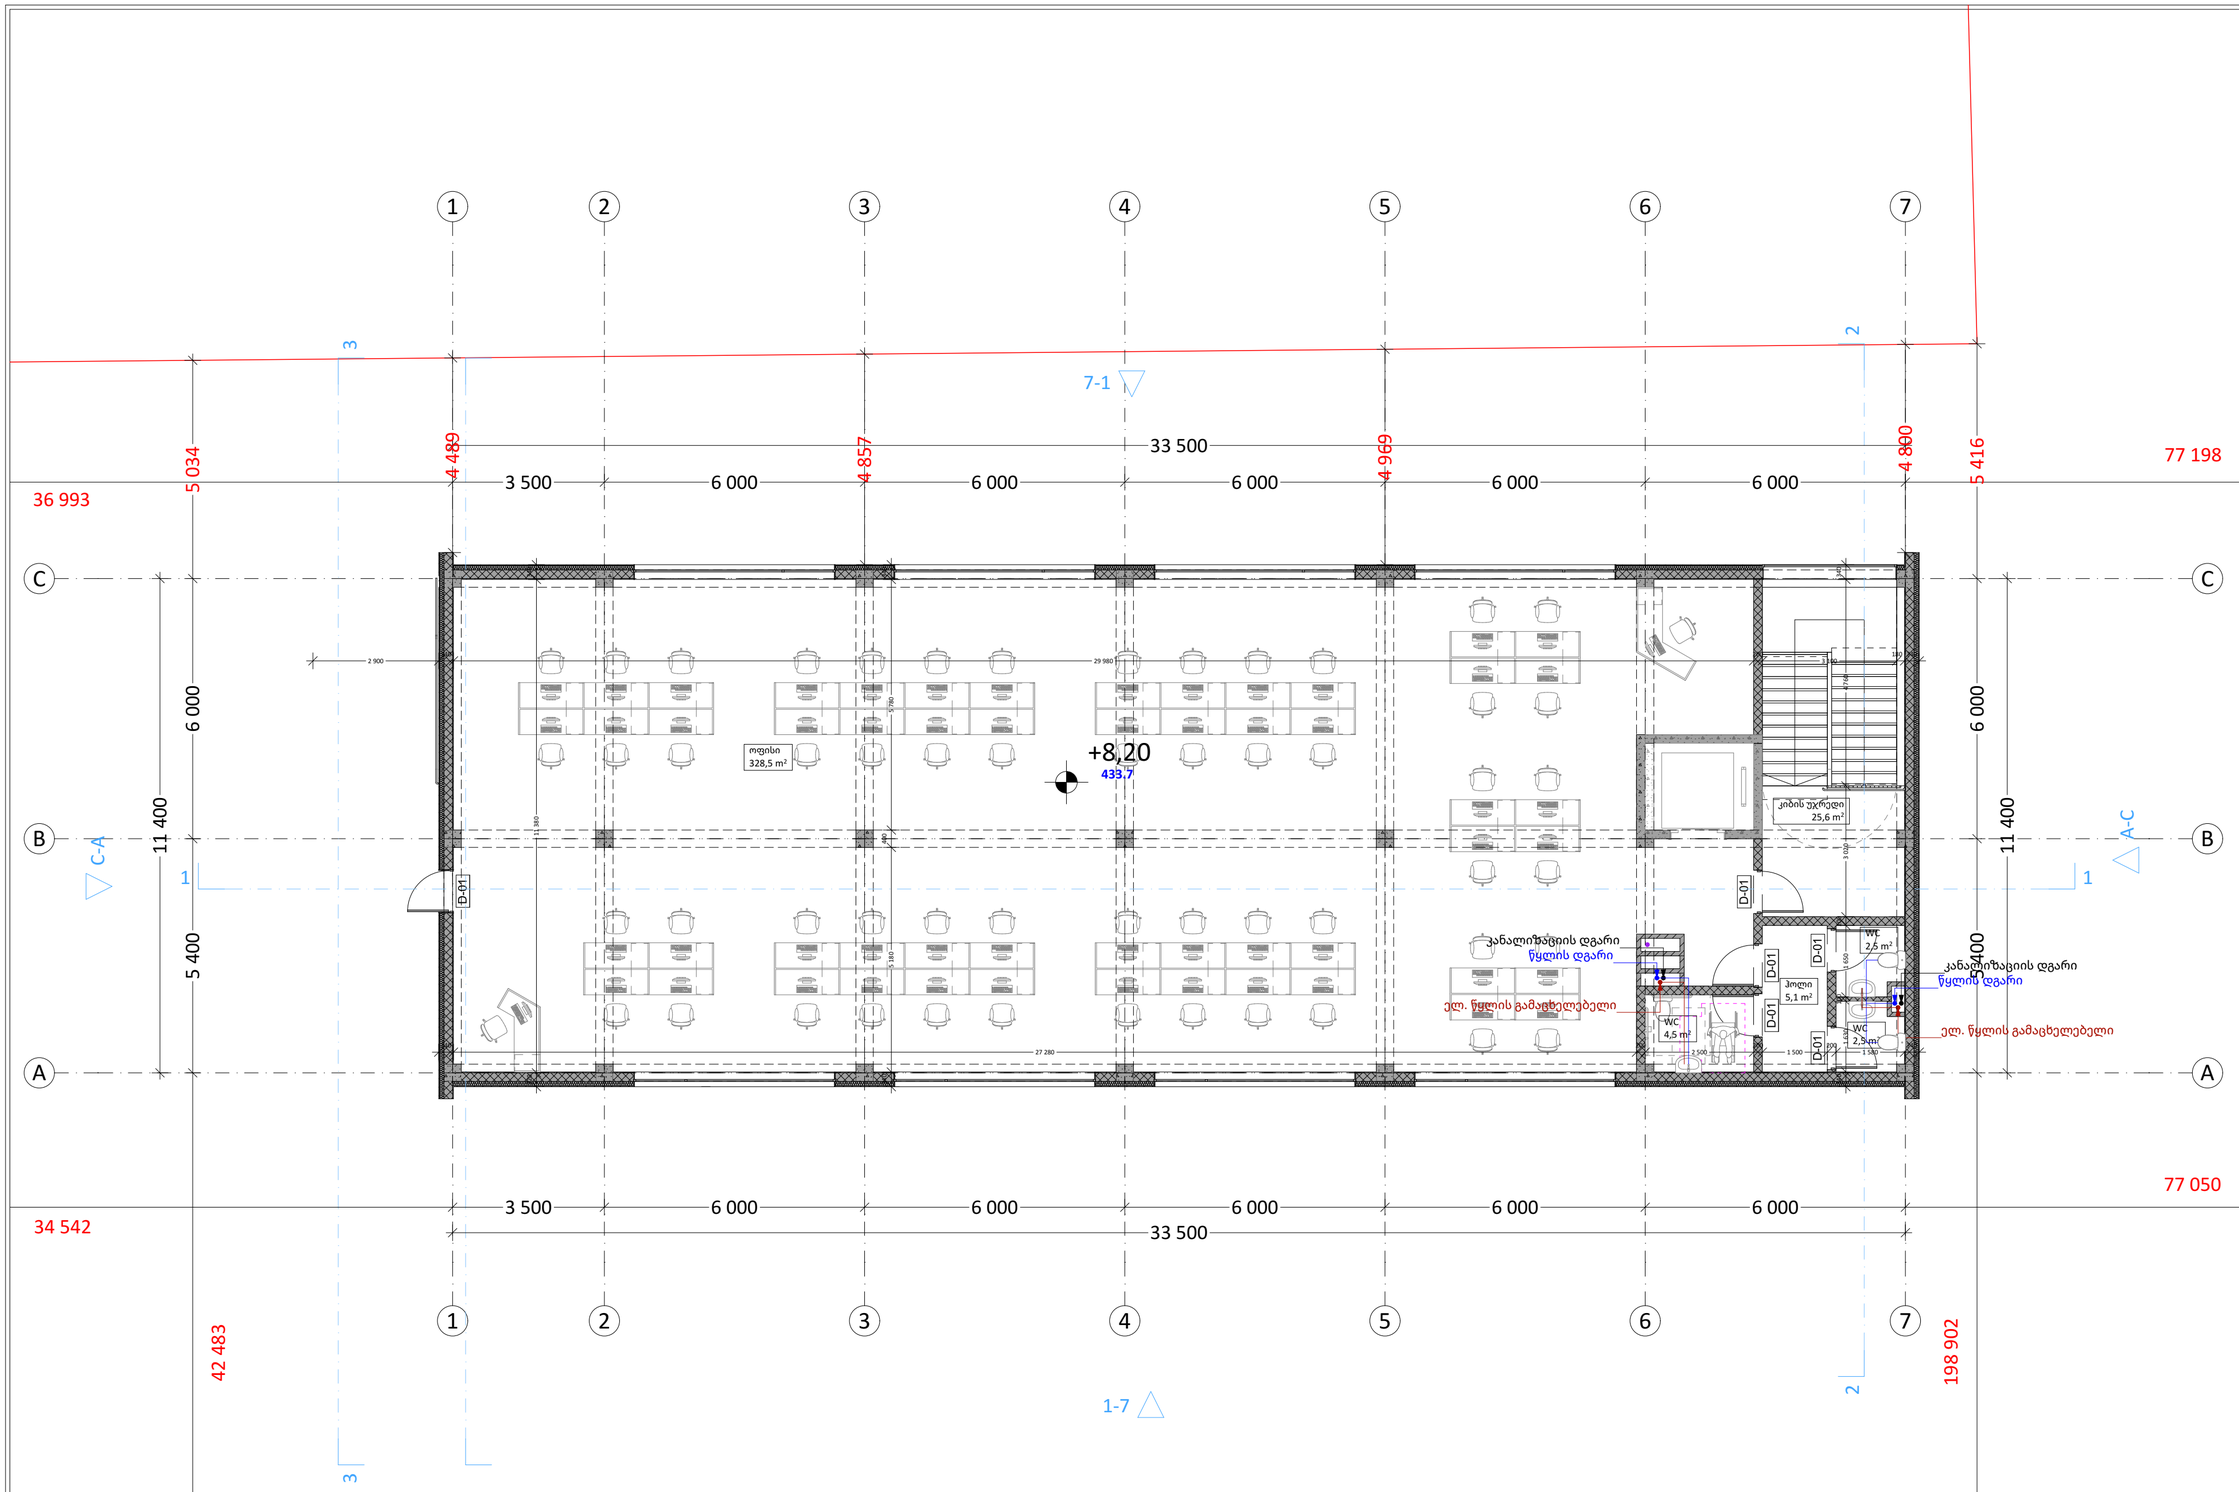

PROJECT GROUP	შენიშვნები		ობიექტი	დამკვეთი	შემსრულებელი	დირექტორი		მასშტაბი	1:100	სტადია	ფურცლები	ფურცელი	ფორმატი
	ზომები მოცემულია მილიმეტრებში		ოფისი	შპს "ჯი არ სი" 205017578	შპს "პროექტ გრუპი" (ს/კ 404573083) არქიტექტორი/დირექტორი რევაზ სულავა (პ/ნ 01024080499) არქიტექტორი ირაკლი ბენდელიანი (პ/ნ 62005029563) ქ.თბილისი დედოფლის პარკის ტერიტორია ნაკვ 03/003 ტელ: 555 999 540	არქიტექტორი		თარიღი	2026 წ.			
	სიმაღლეები მოცემულია მეტრებში		01.11.19.004.039 ქალაქი თბილისი, ევგენია თავაძის ქუჩა, N 38ბ			დამკვეთი		გეგმა +8.20 ნიშნულზე		არქიტექტურული პროექტი	77	A.02.04	A2