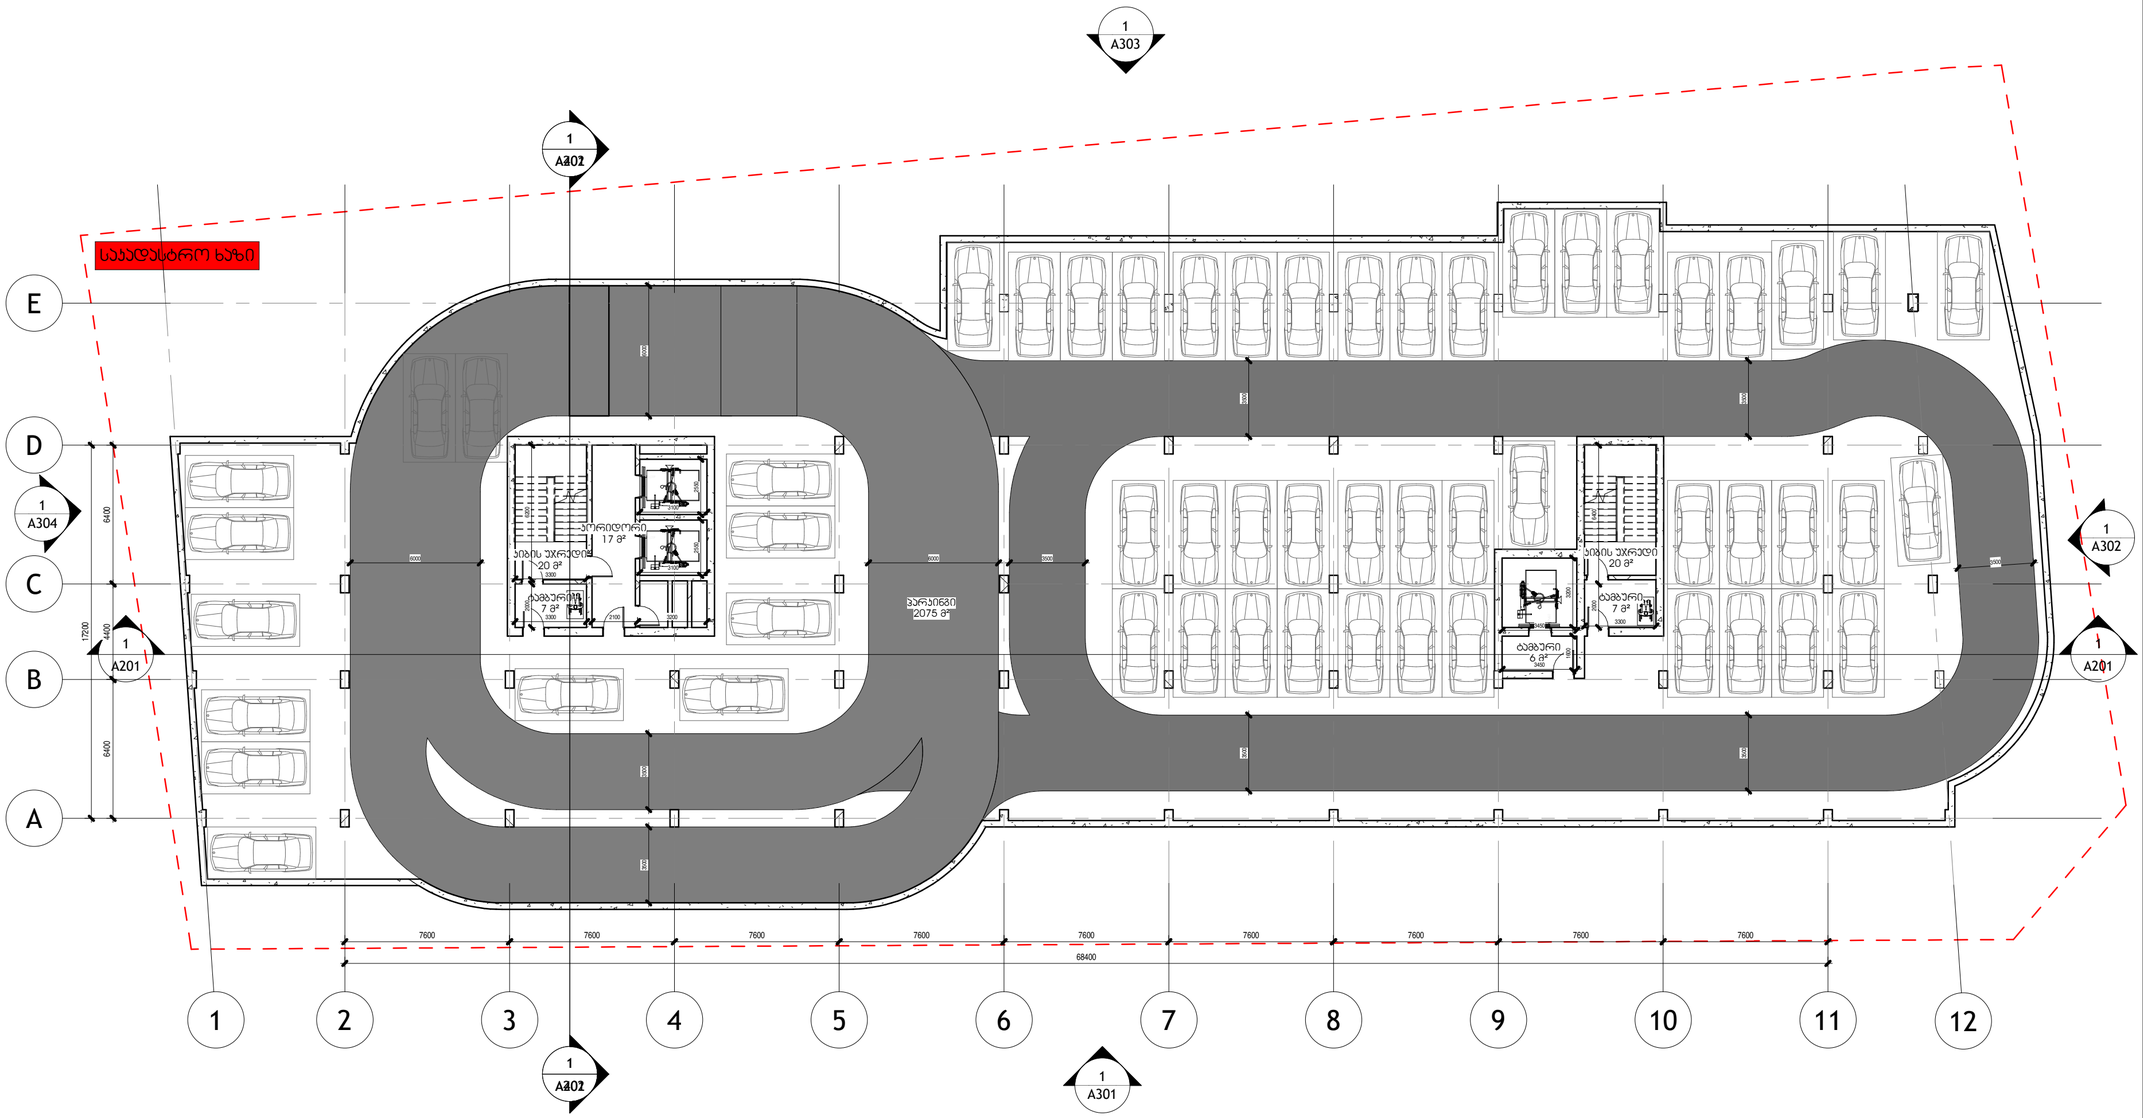

შემსრულებელი

შპს "ჰაუსარტ სტუდიო"

საქართველო, თბილისი, ვაჟა-ფშაველას მე-2 ჯვარტალი, 6-11ბ
ტელ: +995 032 222 00 88

პარკინგი -3

შეასრულა

შეამოწმა

A101

მაშტაბი 1 : 200

ფორმატი A2

28-Sep-26 5:09:06 PM

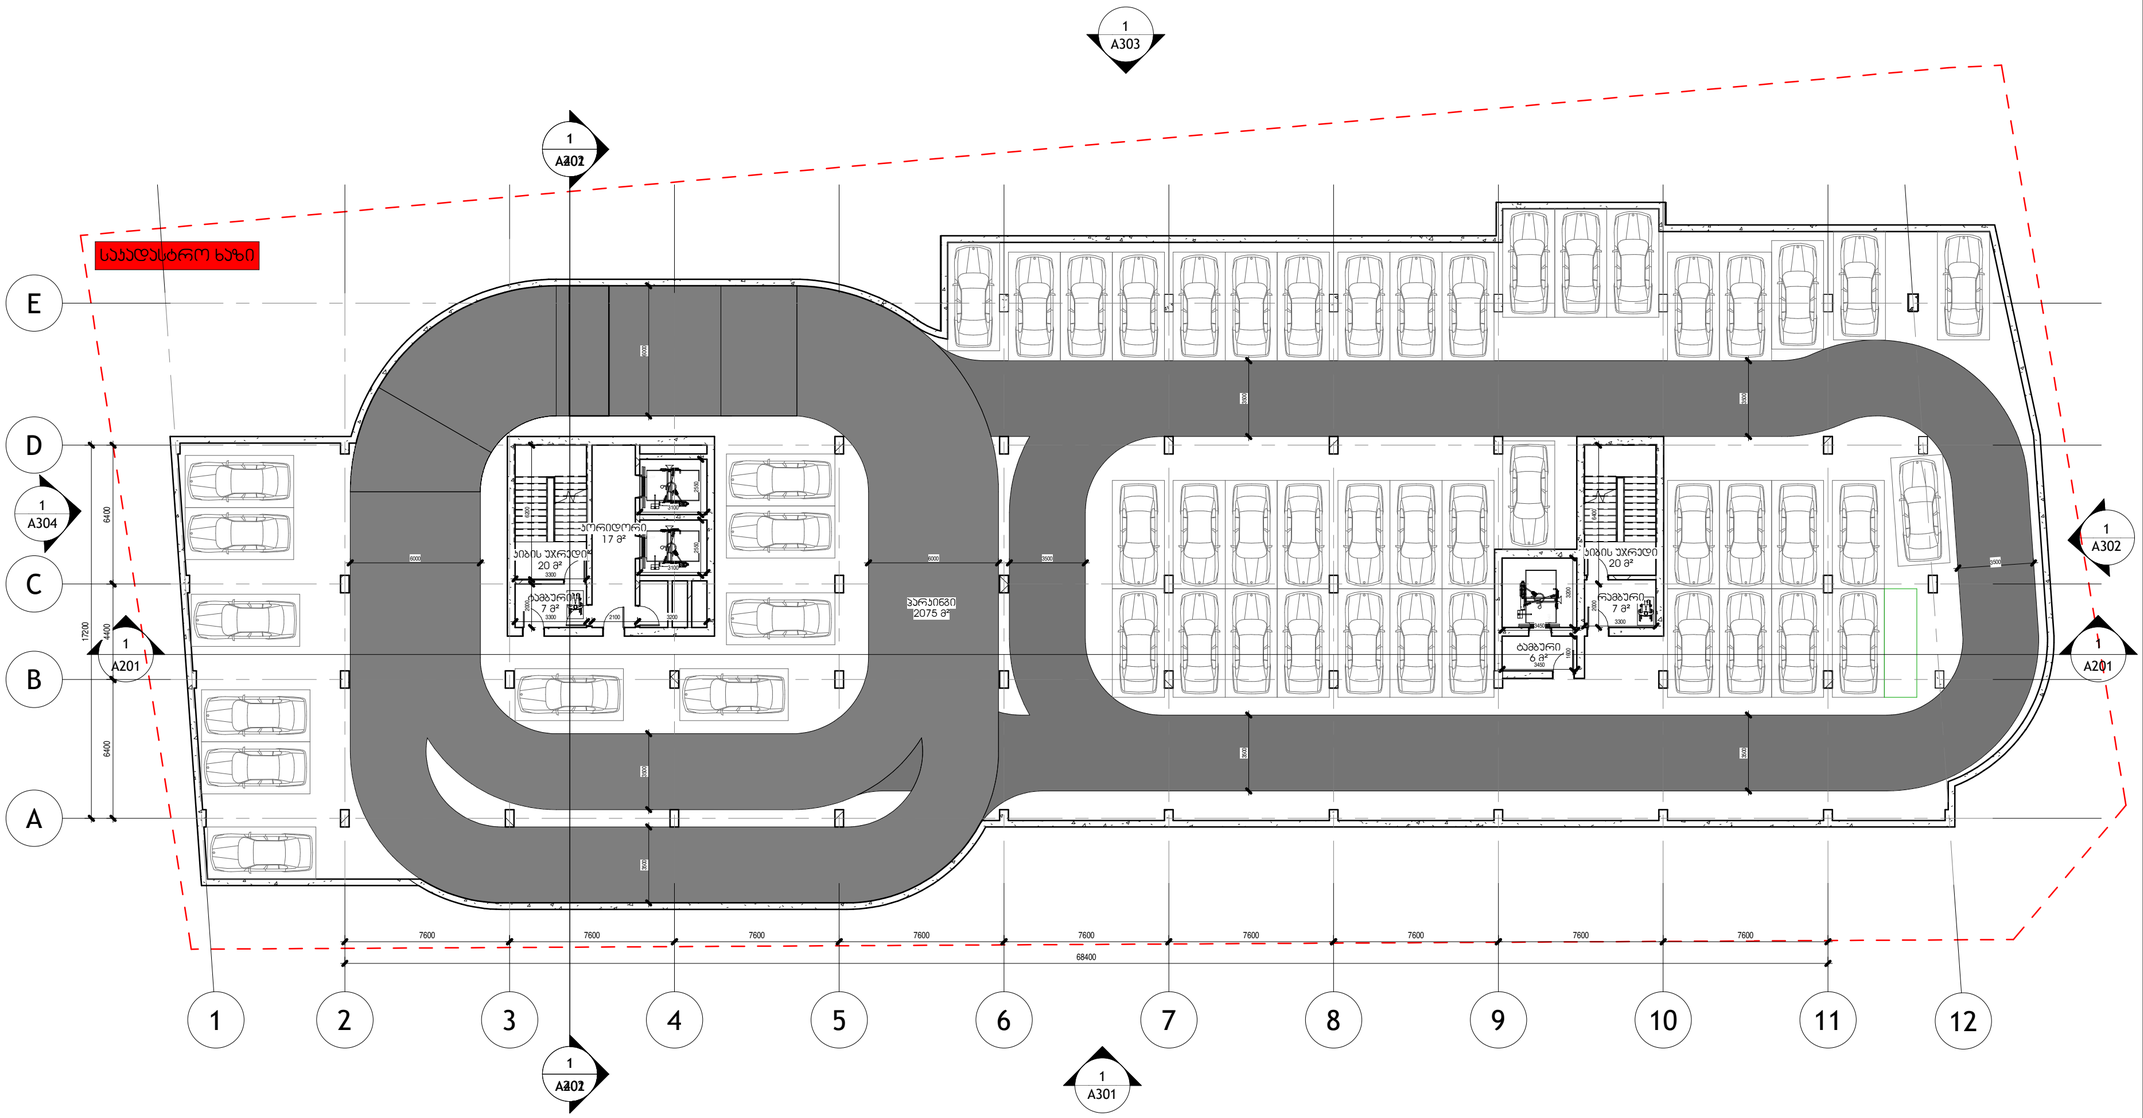

შემსრულებელი

შპს "ჰაუსარტ სტუდიო"

საქართველო, თბილისი, ვაჟა-ფშაველას მე-2 ჯვარტალი, ნ-11ბ
ტელ: +995 032 222 00 88

პარკინგი -2

შეასრულა

შეამოწმა

A102

მაშტაბი 1 : 200

ფორმატი A2

28-Sep-26 5:09:08 PM

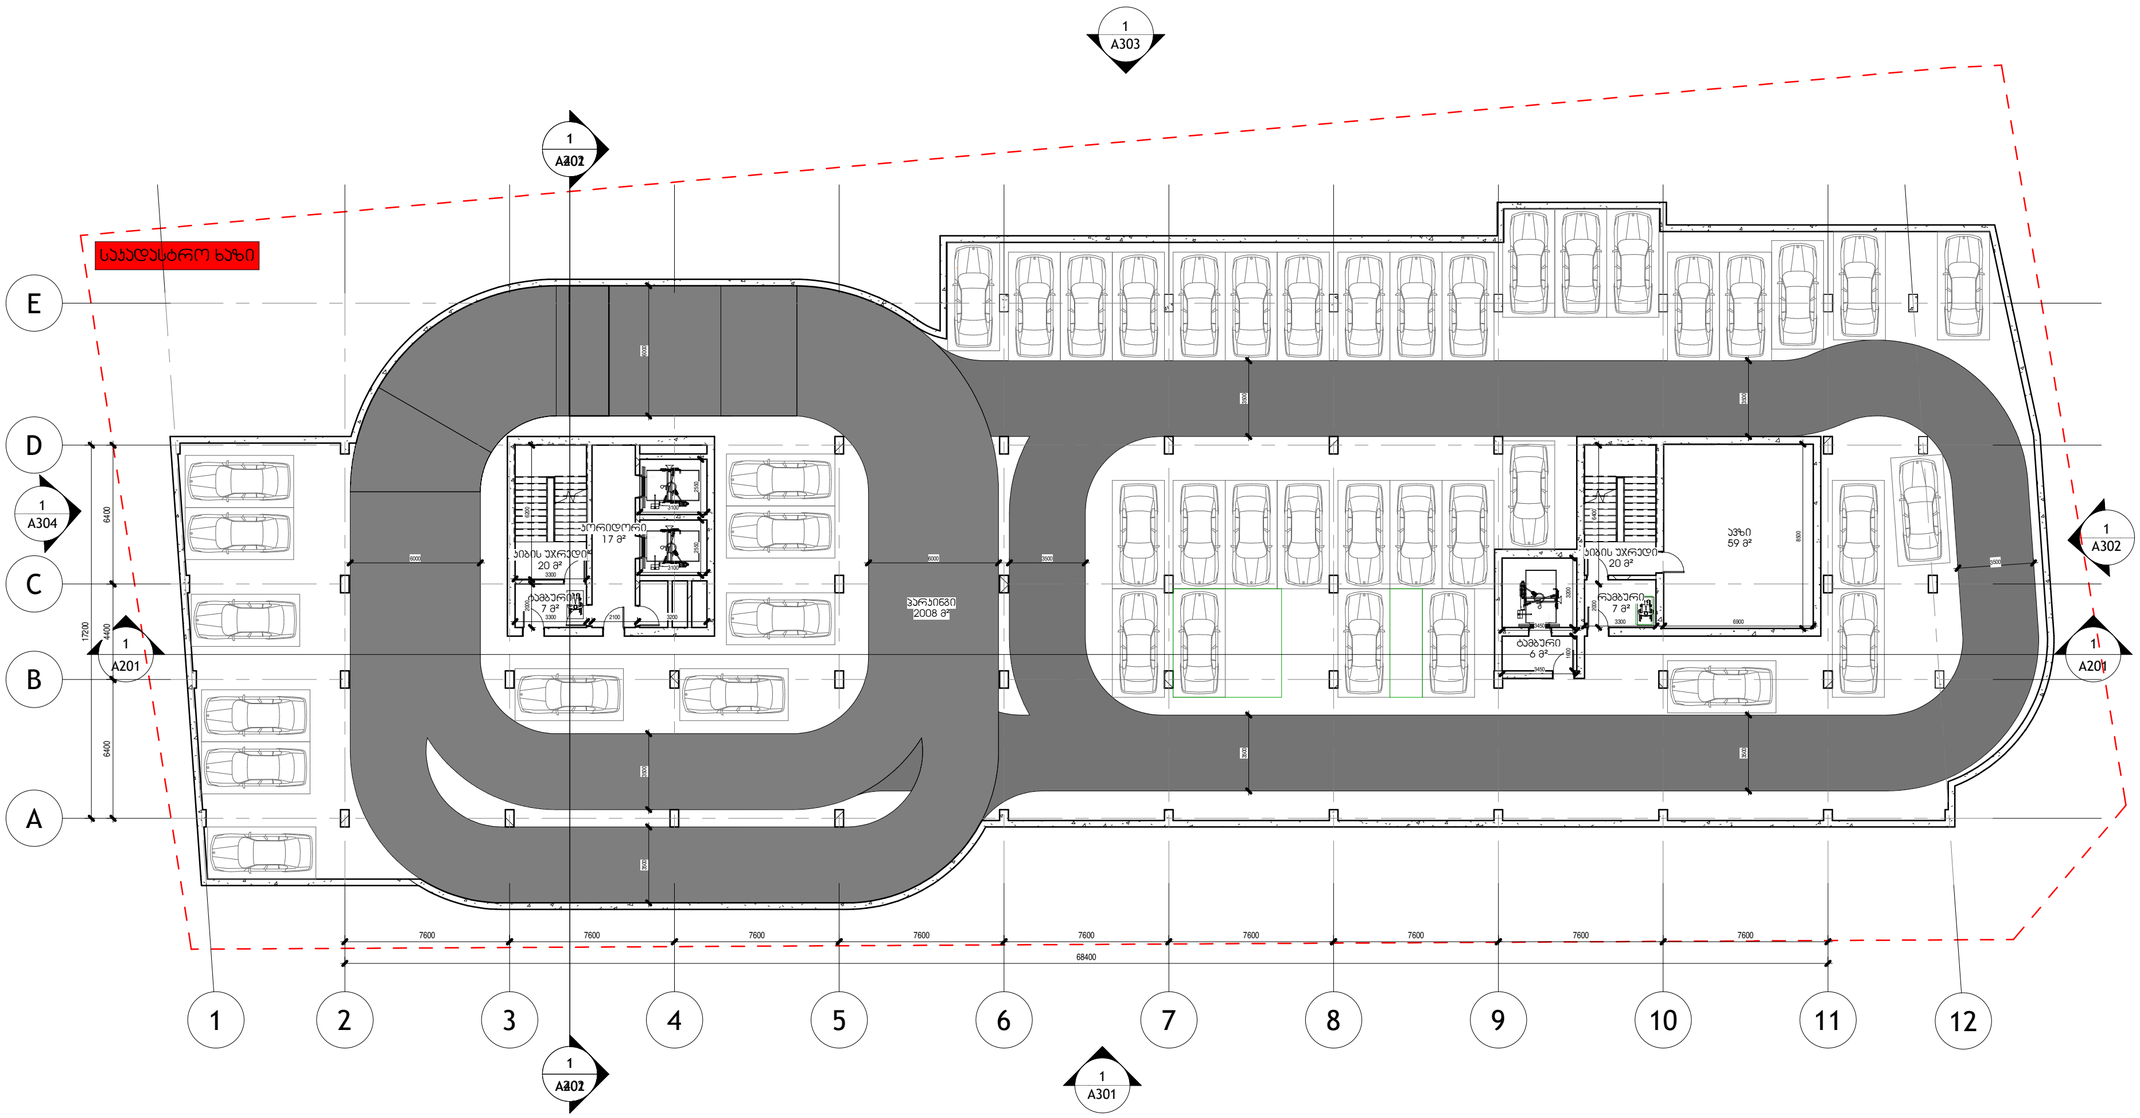

შემსრულებელი

შპს "ჰაუსარტ სტუდიო"

საქართველო, თბილისი, ვაჟა-ფშაველას მე-2 ჯვარტალი, ნ-11ბ
ტელ: +995 032 222 00 88

პარკინგი -1

შესრულა

შეამოწმა

A103

მაშტაბი 1 : 200

ფორმატი A2

28-Sep-26 5:09:10 PM

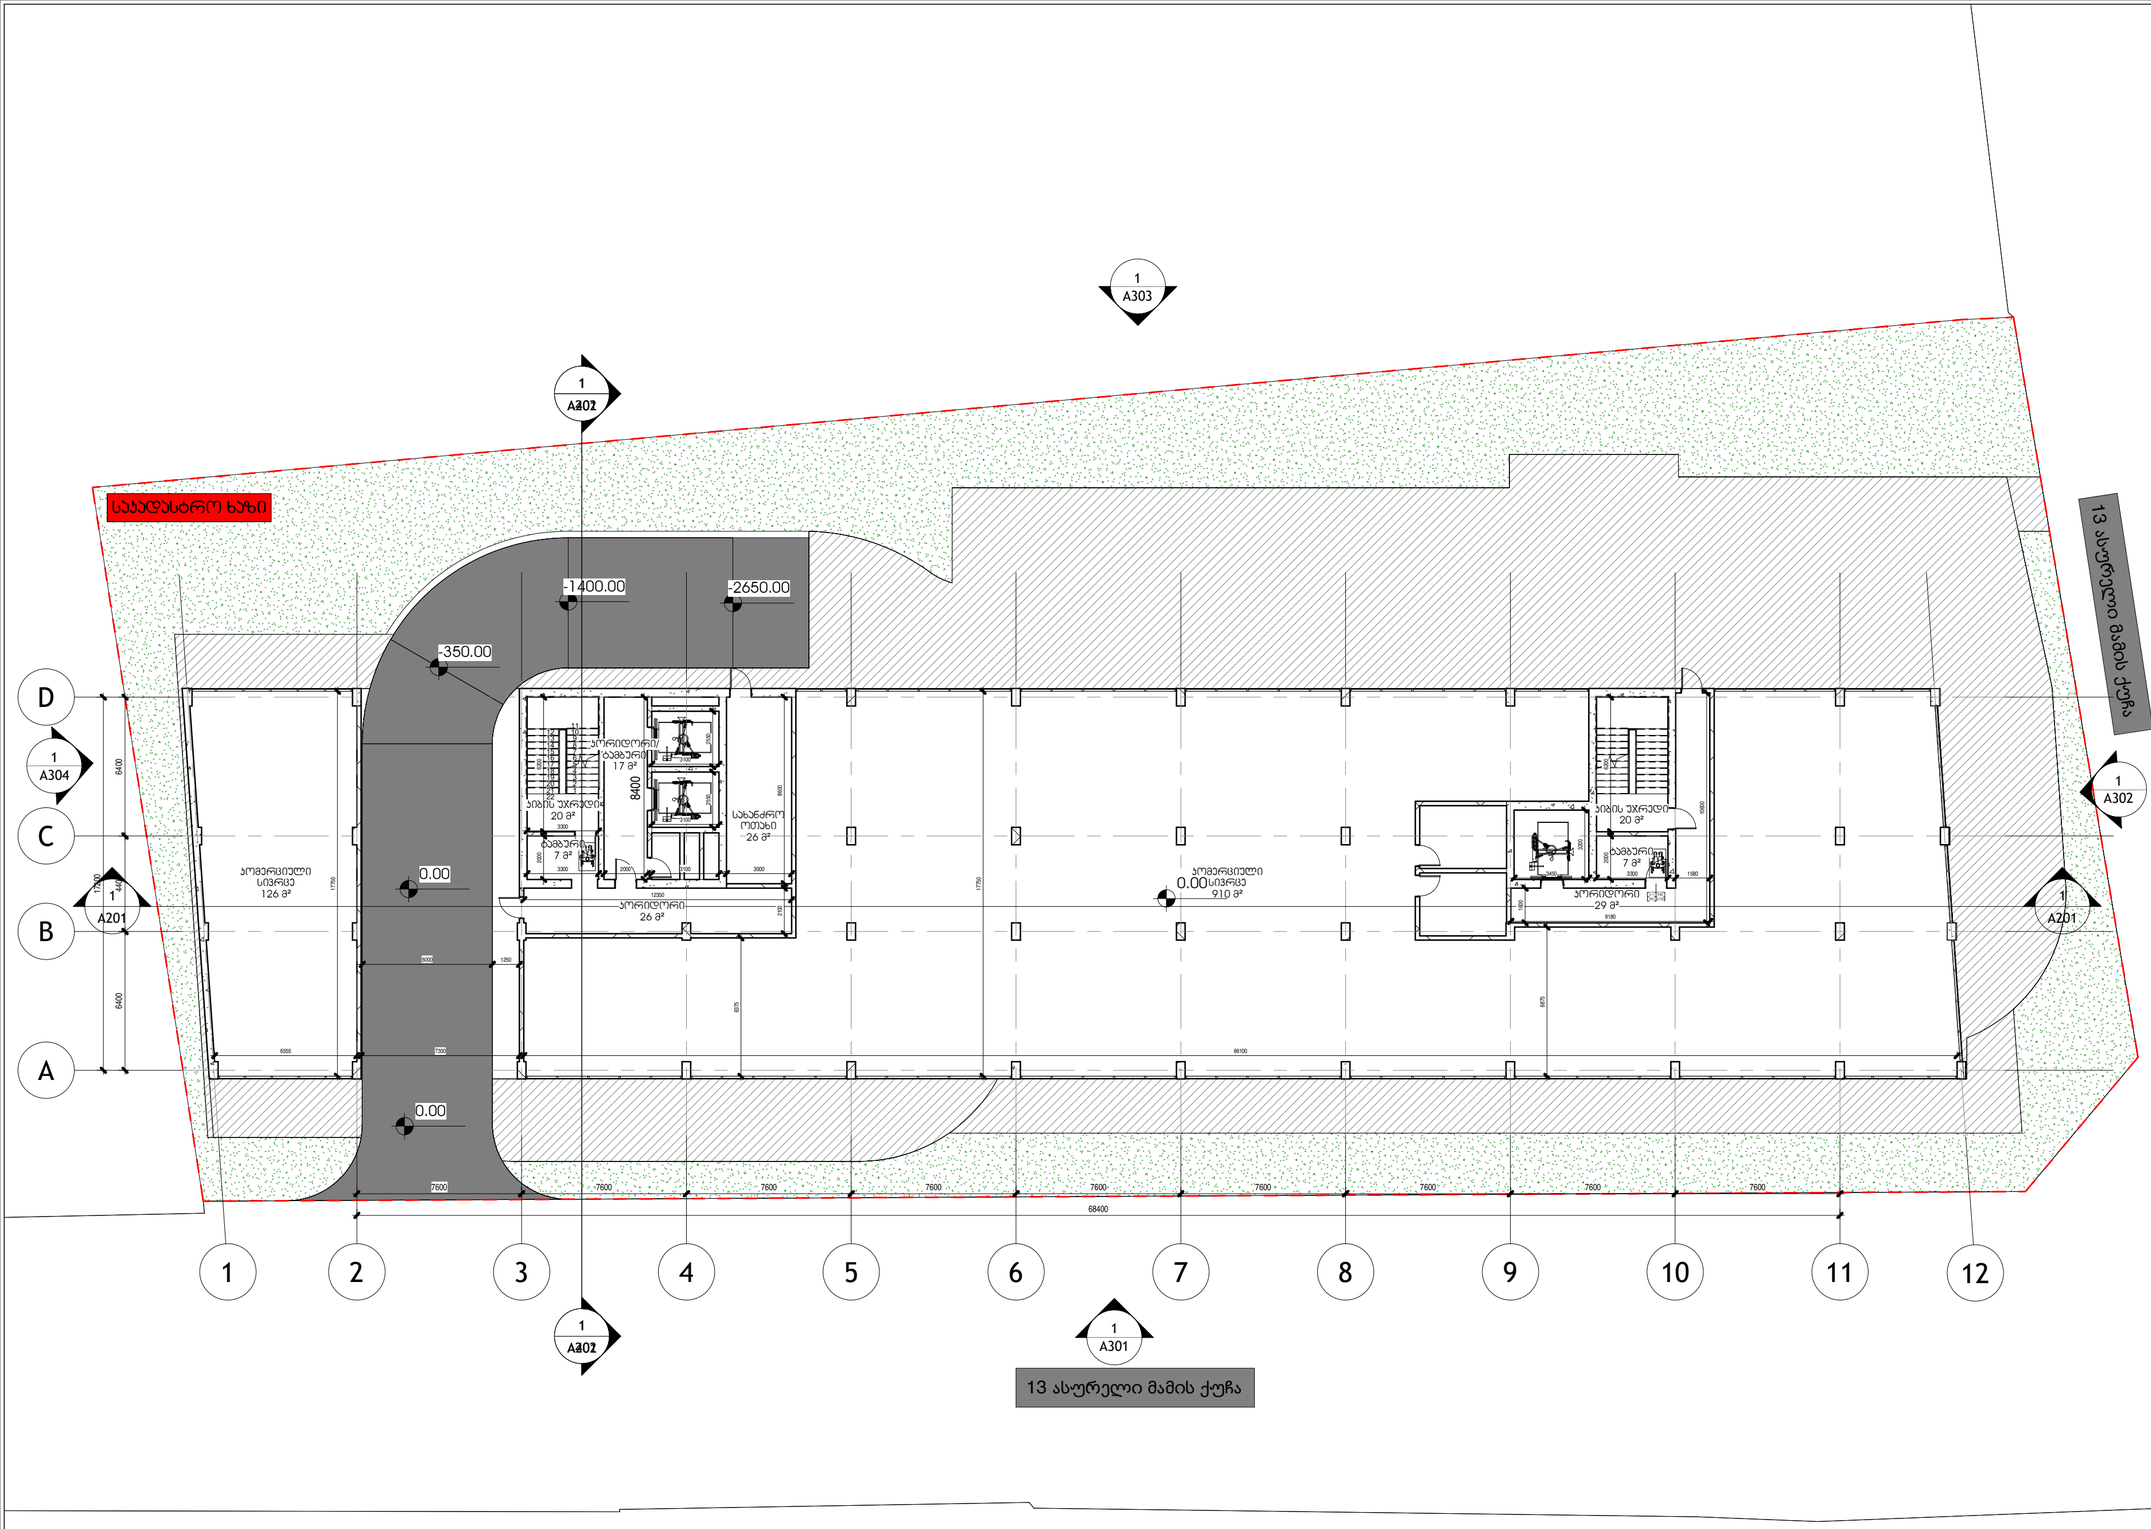

Commercial Space

Common Spaces

Greenery

შემსრულებელი

შპს "ჰაუსარტ სტუდიო"

საქართველო, თბილისი, ვაჟა-ფშაველას მე-2 ჯვარტალი, 6-11ბ
ტელ: +995 032 222 00 88

L1/ მიწისპირა სართული - კომერციული

შეასრულა

შეამოწმა

A104

მაშტაბი As indicated

ფორმატი A2

28-Sep-26 5:09:11 PM

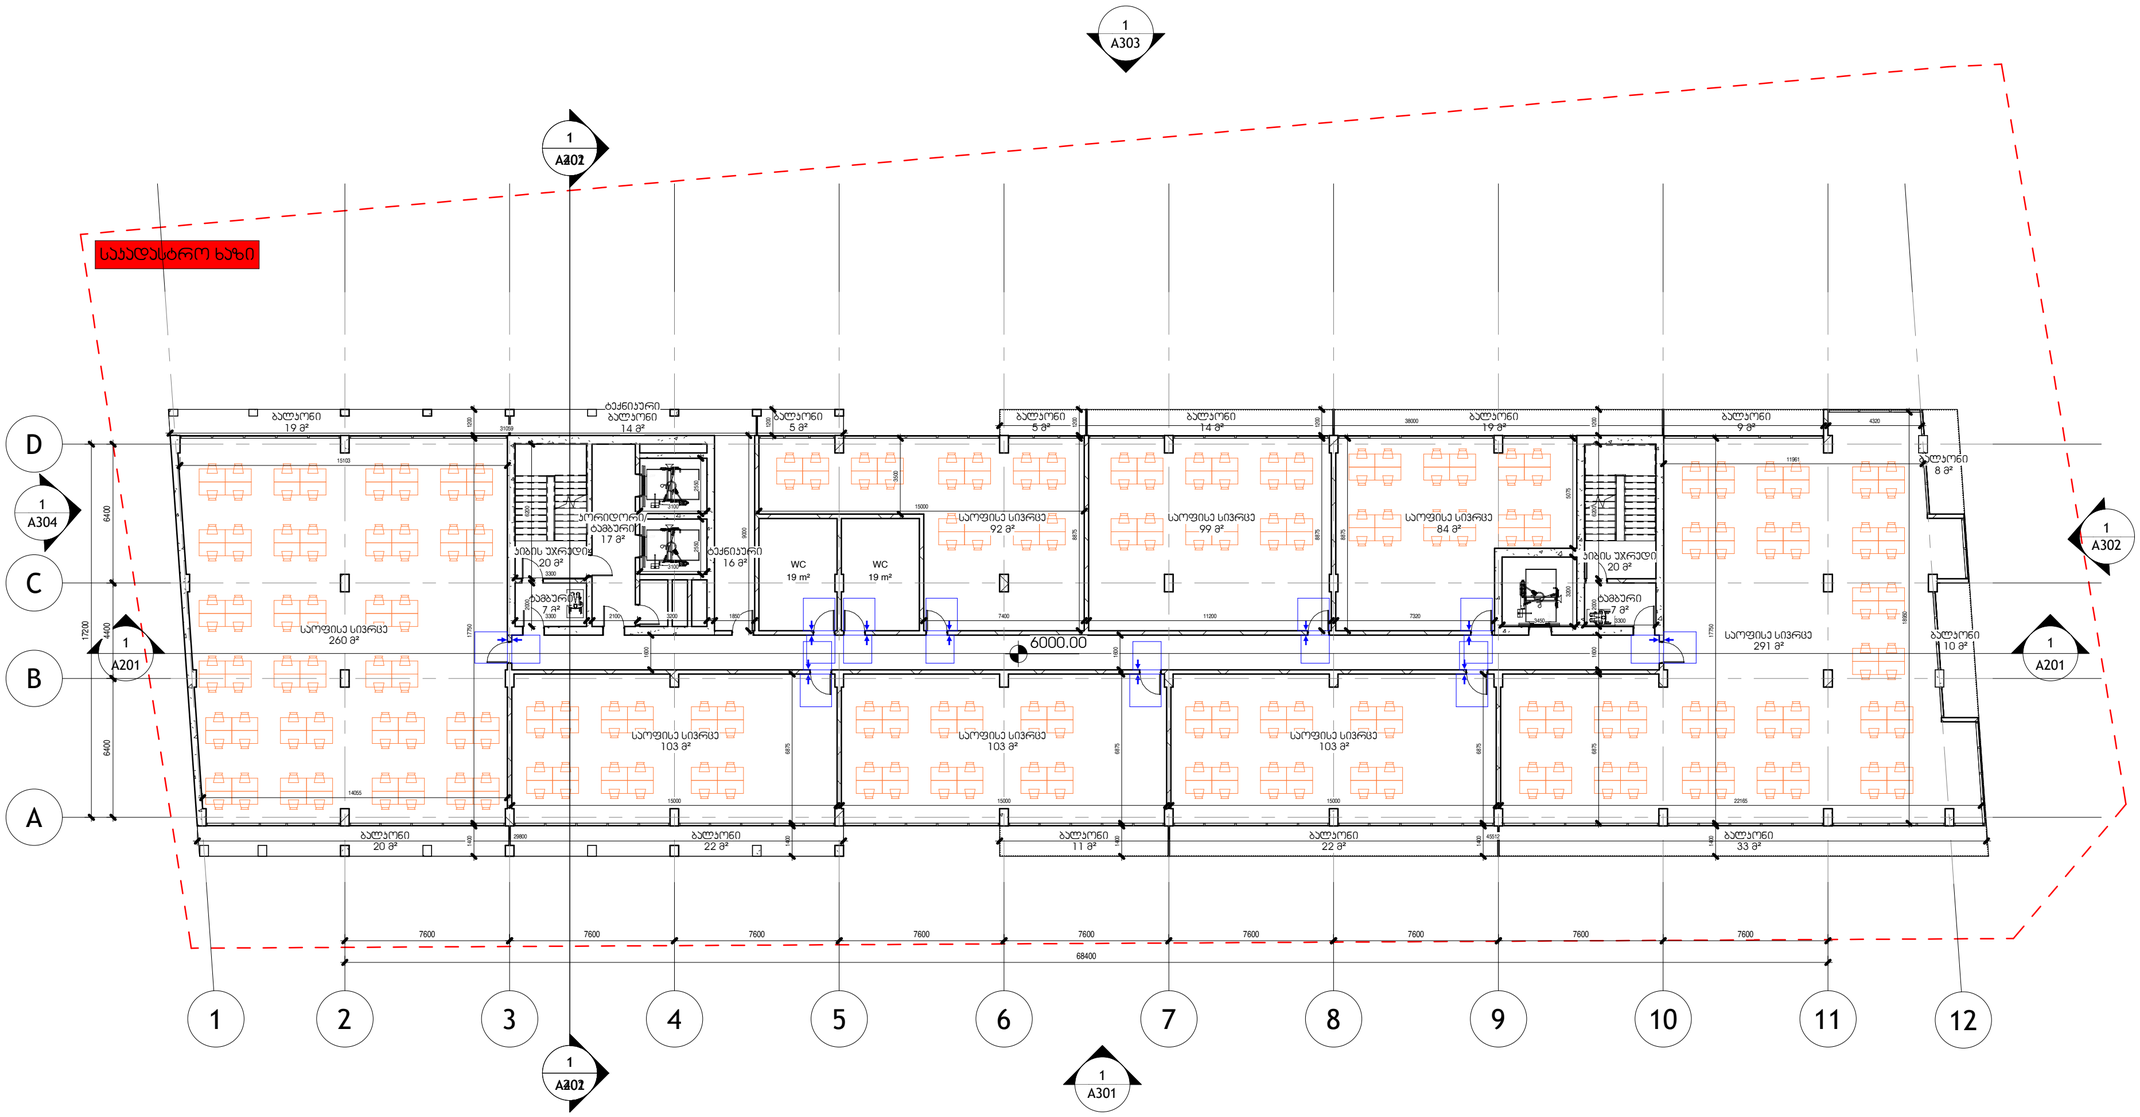

შემსრულებელი

შპს "ჰაუსარტ სტუდიო"

საქართველო, თბილისი, ვაჟა-ფშაველას მე-2 ჯვარტალი, ნ-11ბ
ტელ: +995 032 222 00 88

L2 - კომერციული/ საოფისე

შეასრულა

შეამოწმა

A105

მაშტაბი 1 : 200

ფორმატი A2

28-Sep-26 5:09:13 PM

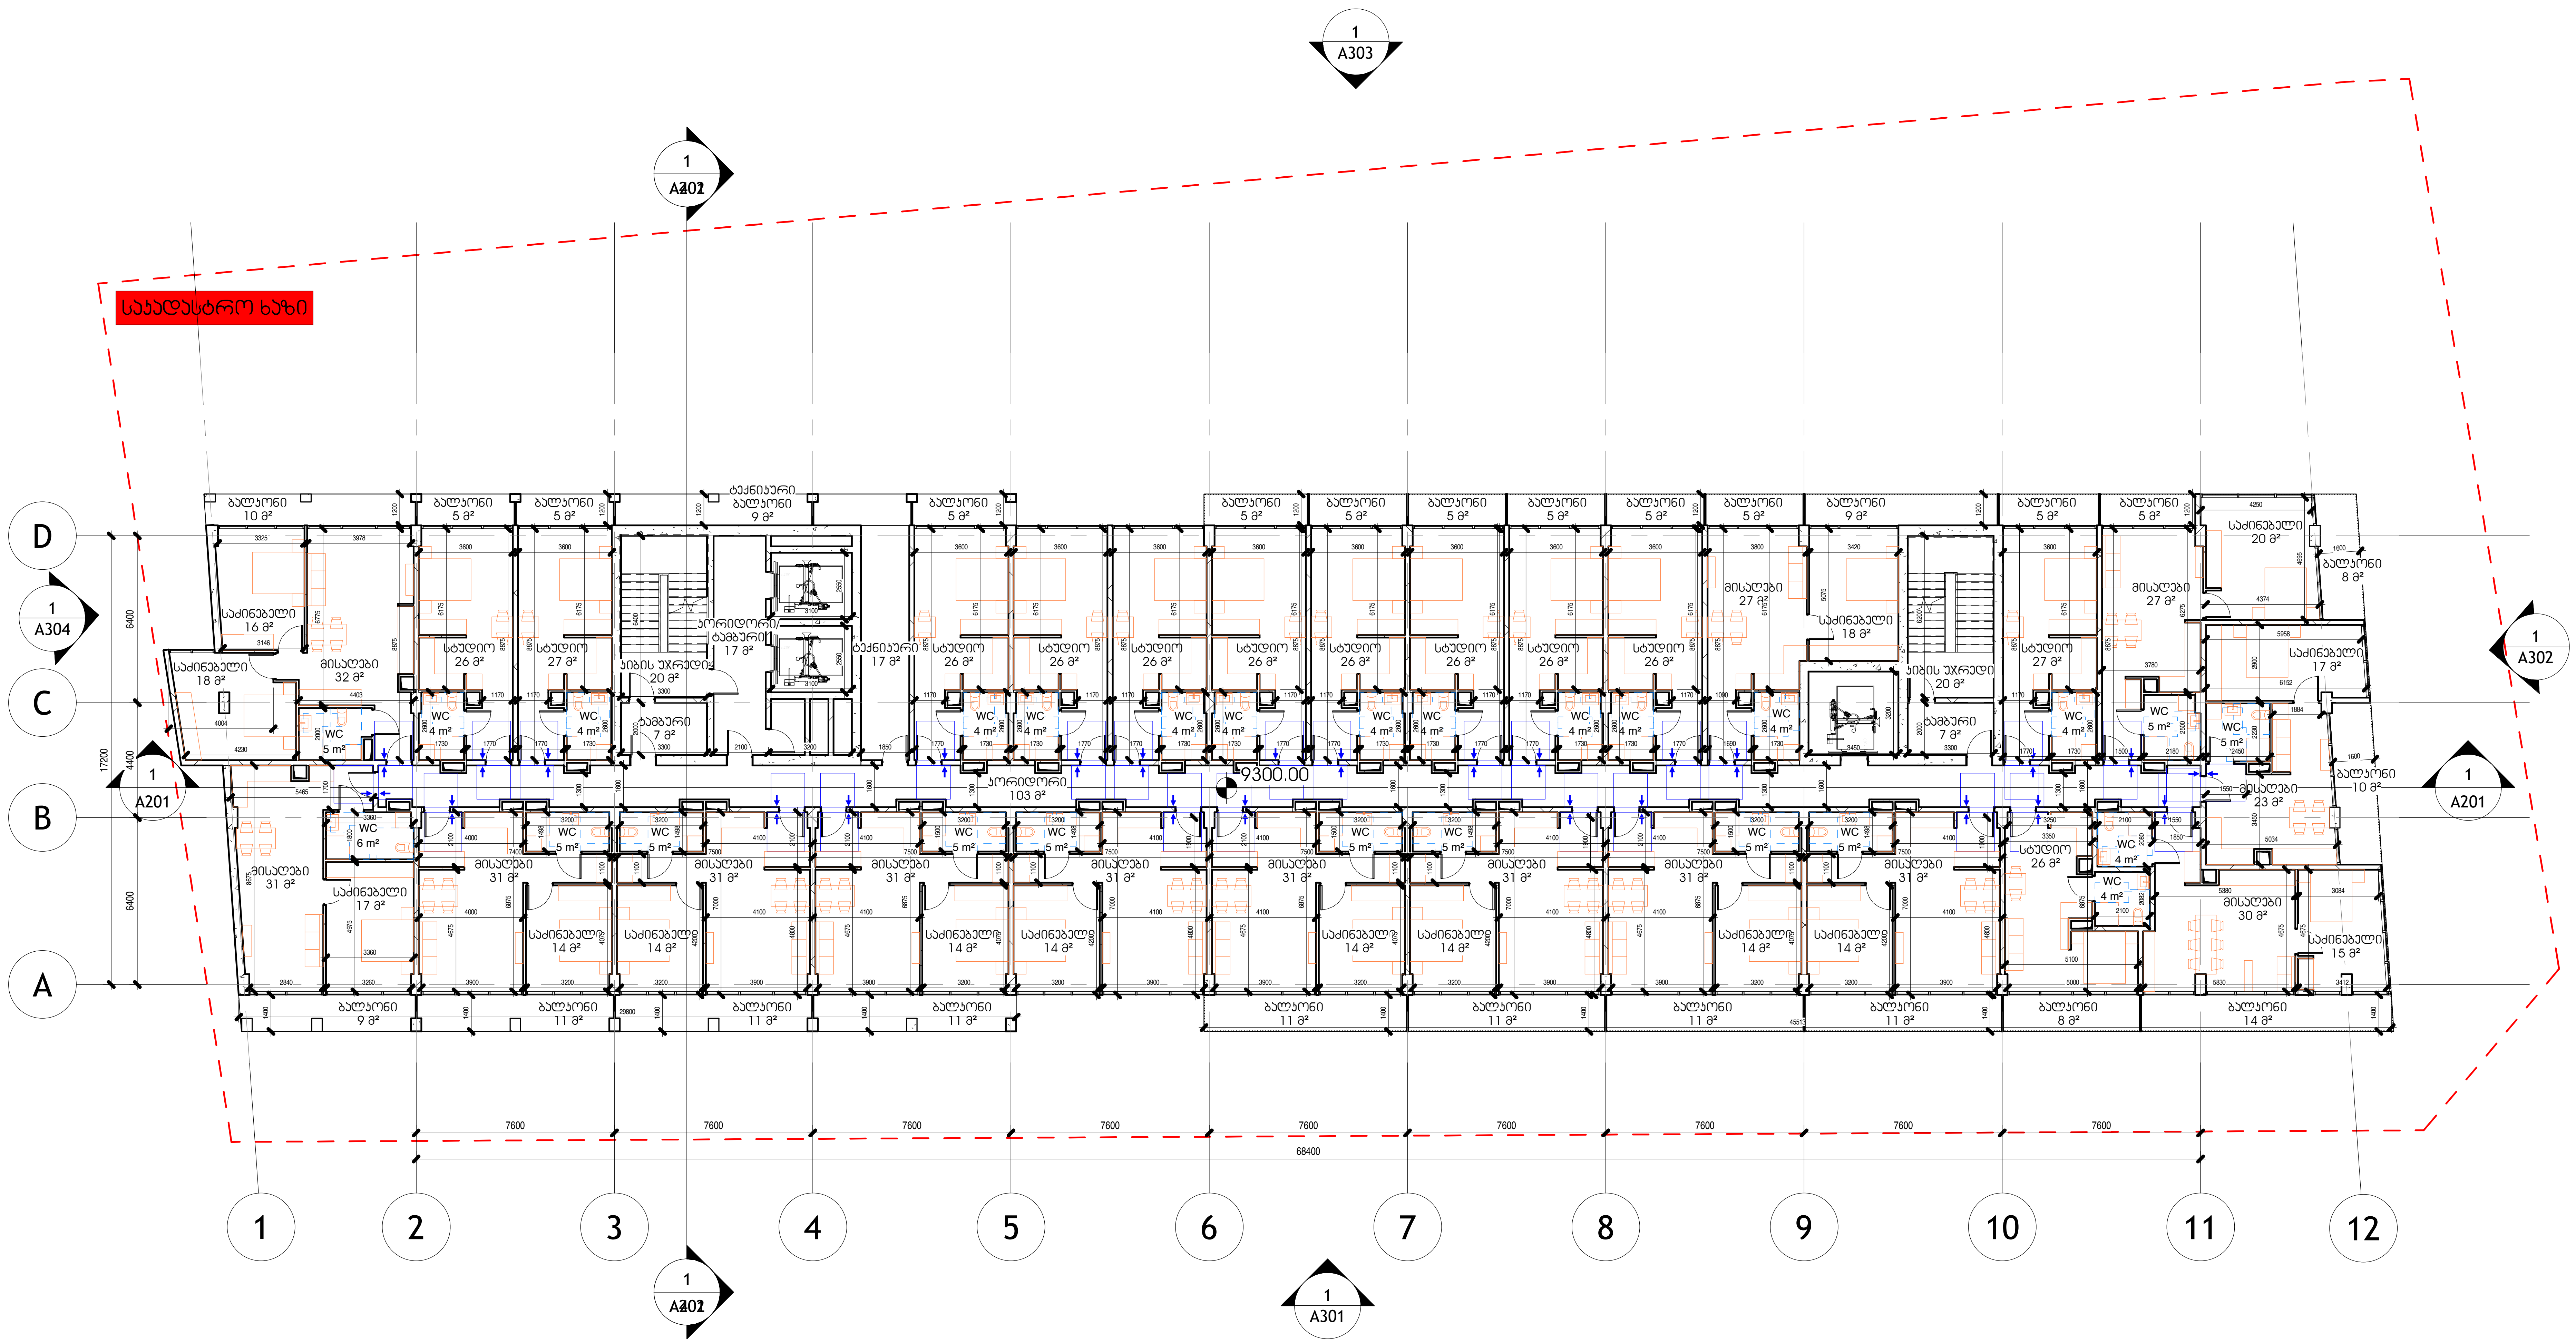

Studio Apartments

1-Bedroom Apartments

2-Bedroom Apartments

Common Spaces

შემსრულებელი

შპს "ჰაუსარტ სტუდიო"

საქართველო, თბილისი, ვაჟა-ფშაველას მე-2 კვარტალი, 6-11ბ
ტელ: +995 032 222 00 88

L3 - საცხოვრებელი

შეასრულა

შეამოწმა

A106

მასშტაბი As indicated

ფორმატი A2 28-Sep-26 5:09:15 PM

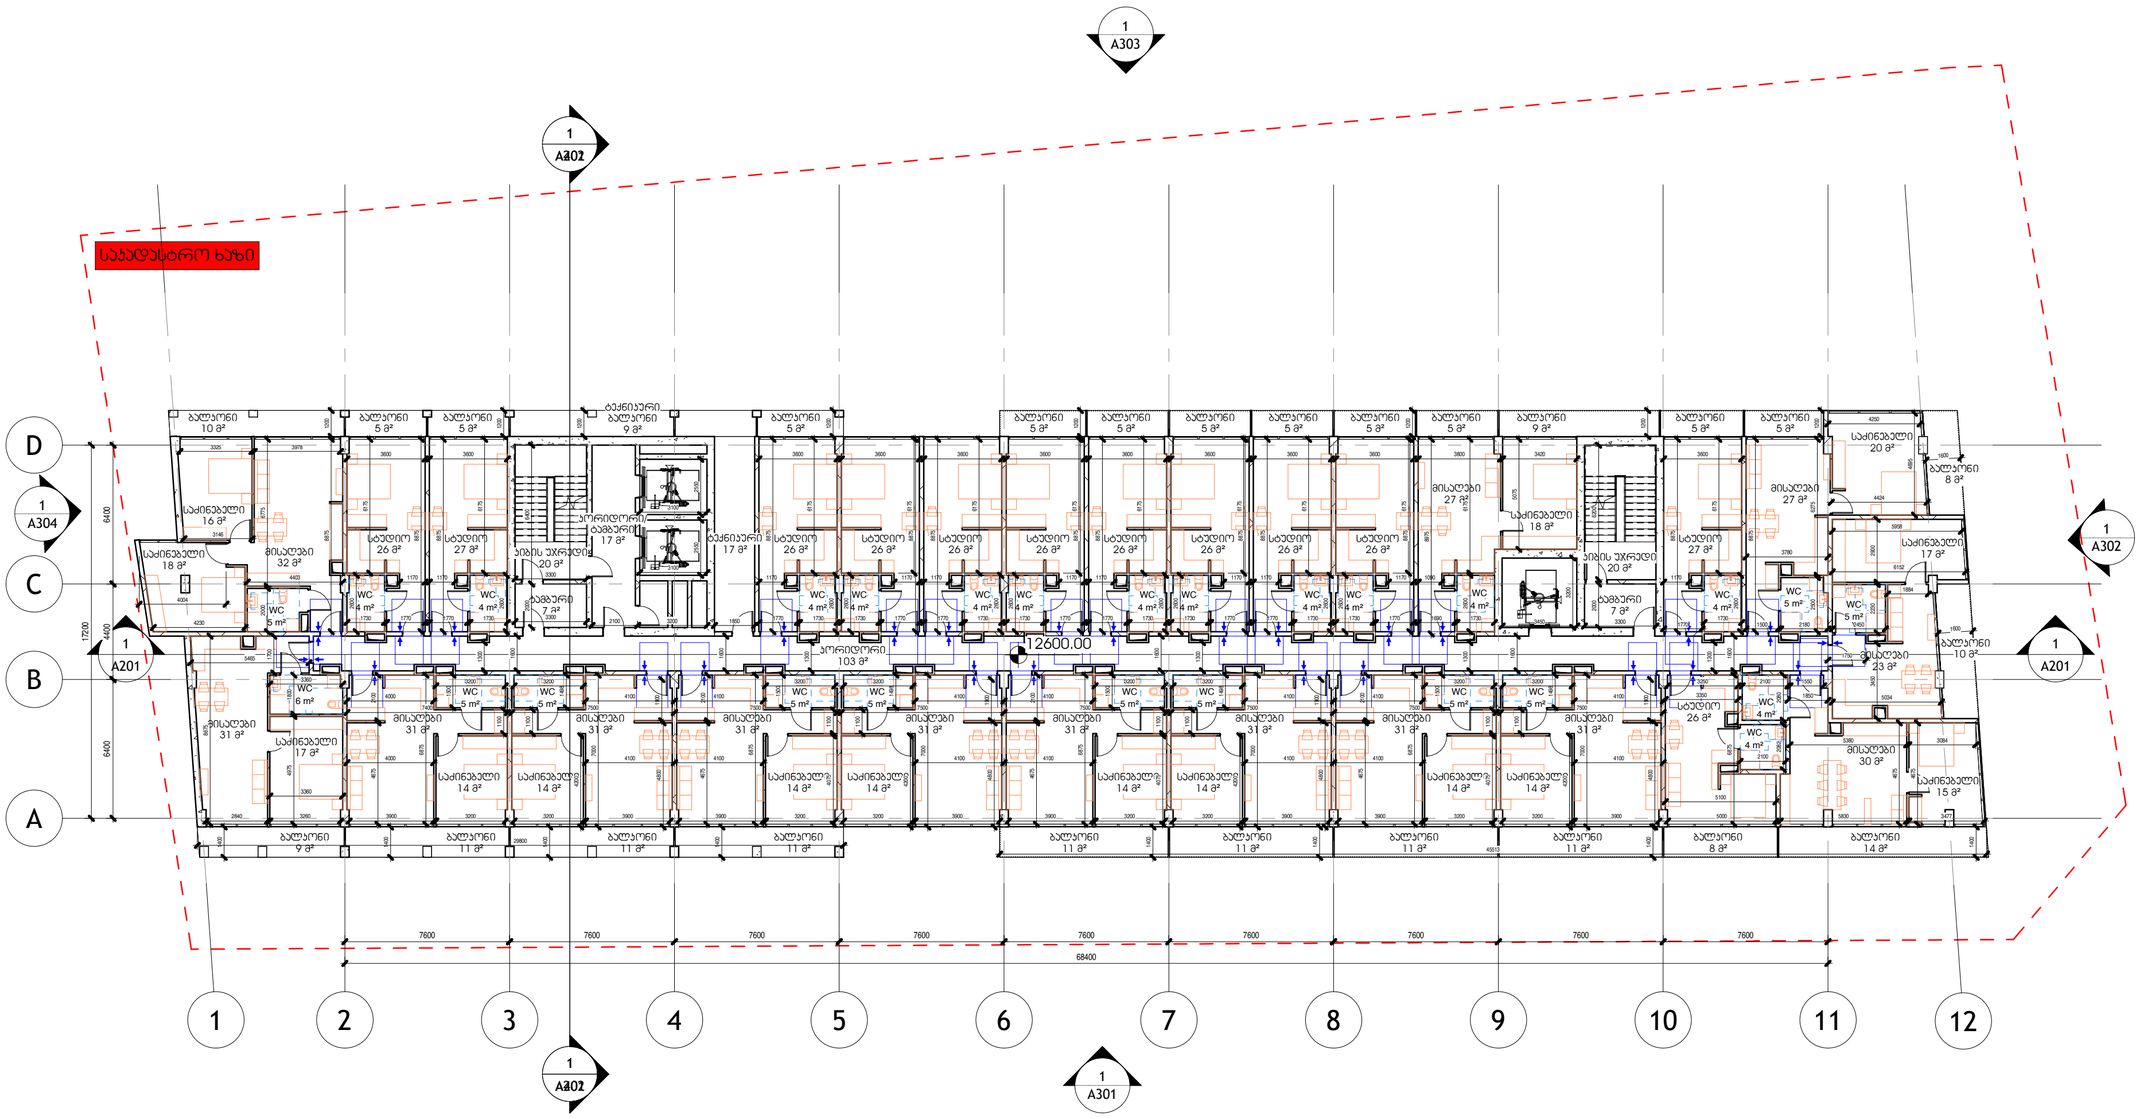

შემსრულებელი

შპს "ჰაუსარტ სტუდიო"

საქართველო, თბილისი, ვაჟა-ფშაველას მე-2 ჯვარტალი, ნ-11ბ
ტელ: +995 032 222 00 88

L4 - საცხოვრებელი

შესრულა

შეამოწმა

A107

მაშტაბი As indicated

ფორმატი A2

28-Sep-26 5:09:17 PM

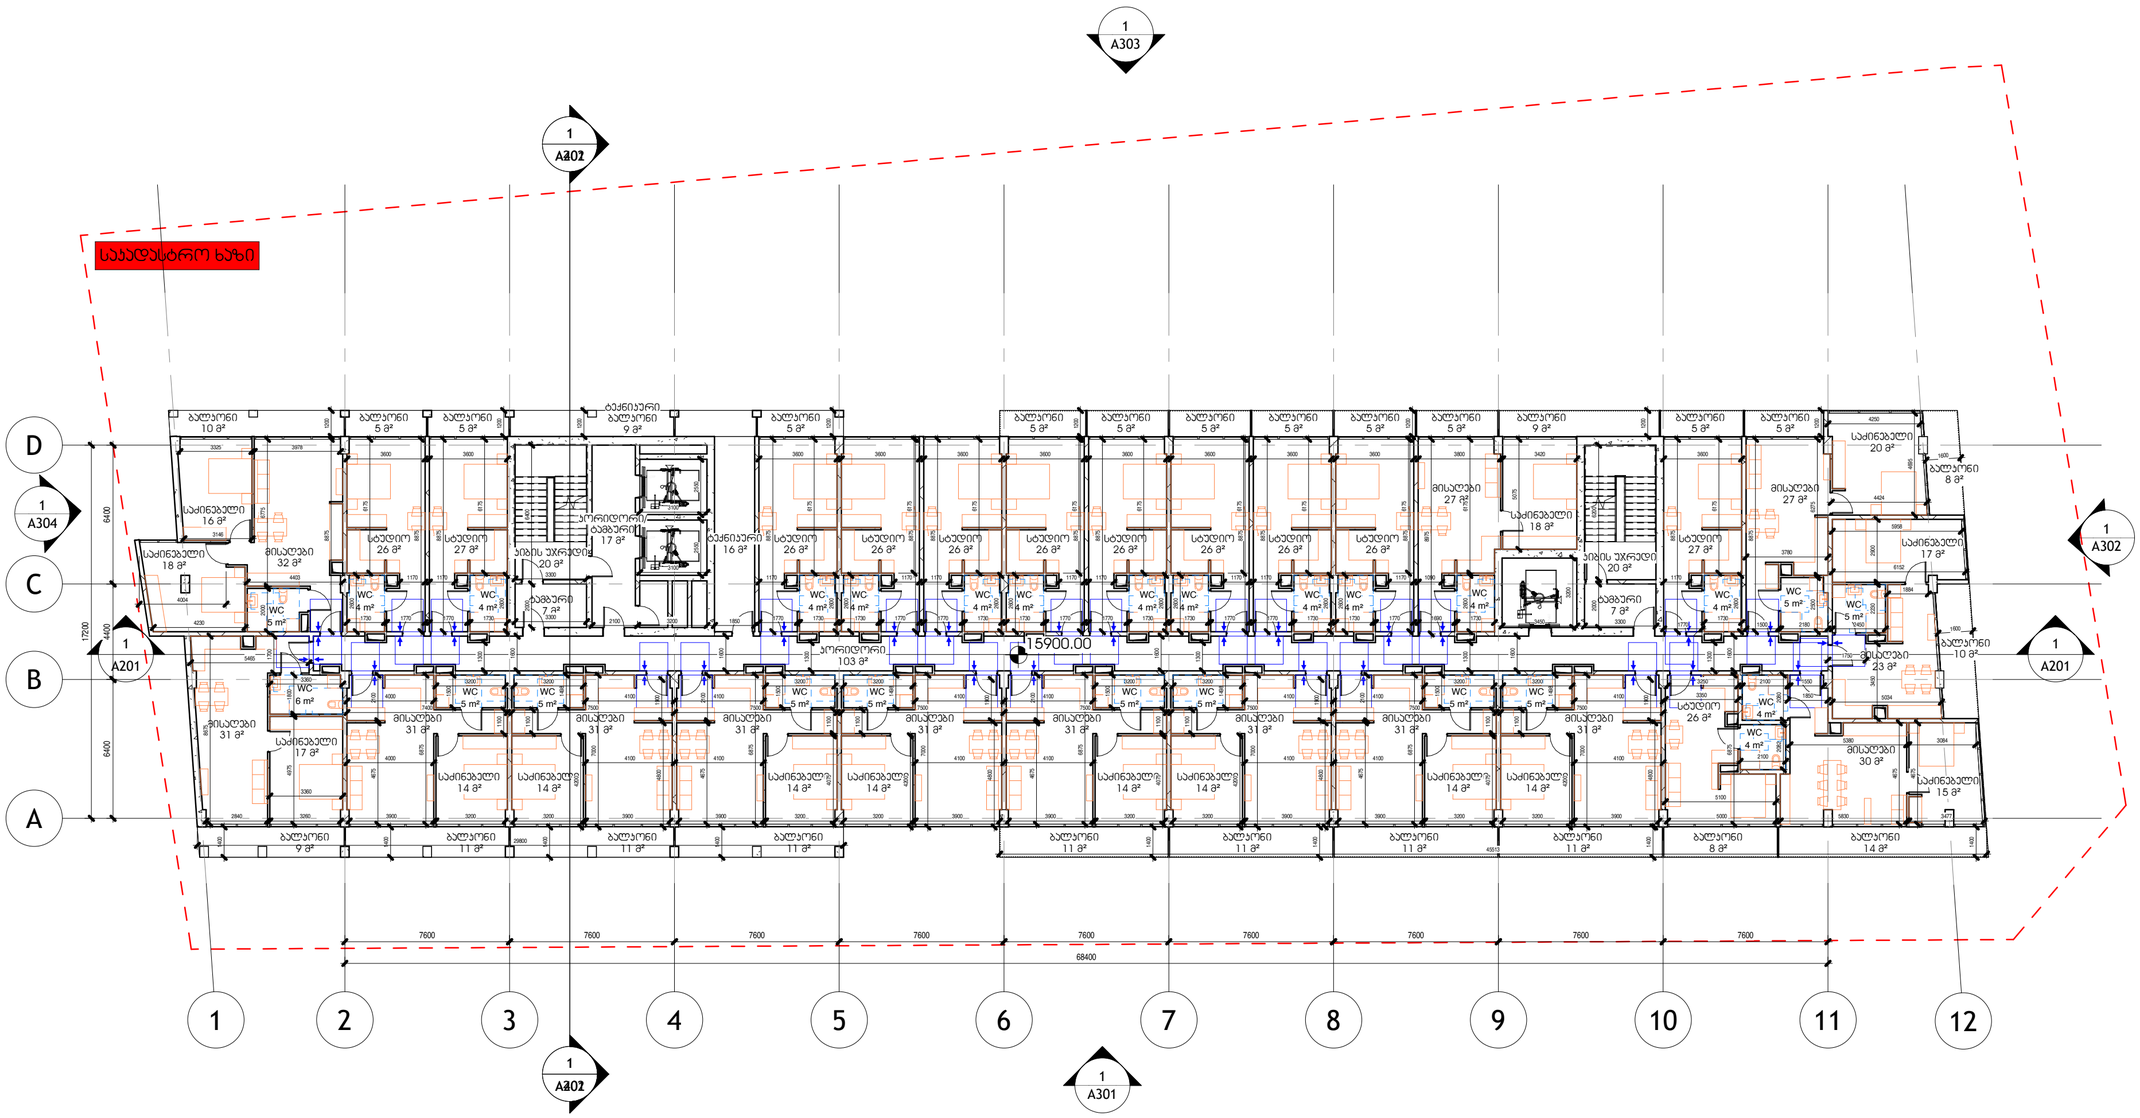

Studio Apartments

1-Bedroom Apartments

2-Bedroom Apartments

Common Spaces

შემსრულებელი

შპს "ჰაუსარტ სტუდიო"

საქართველო, თბილისი, ვაჟა-ფშაველას მე-2 ჯვარტალი, ნ-11ბ
ტელ: +995 032 222 00 88

L5 - საცხოვრებელი

შესრულა

შეამოწმა

A108

მაშტაბი As indicated

ფორმატი A2

28-Sep-26 5:09:19 PM

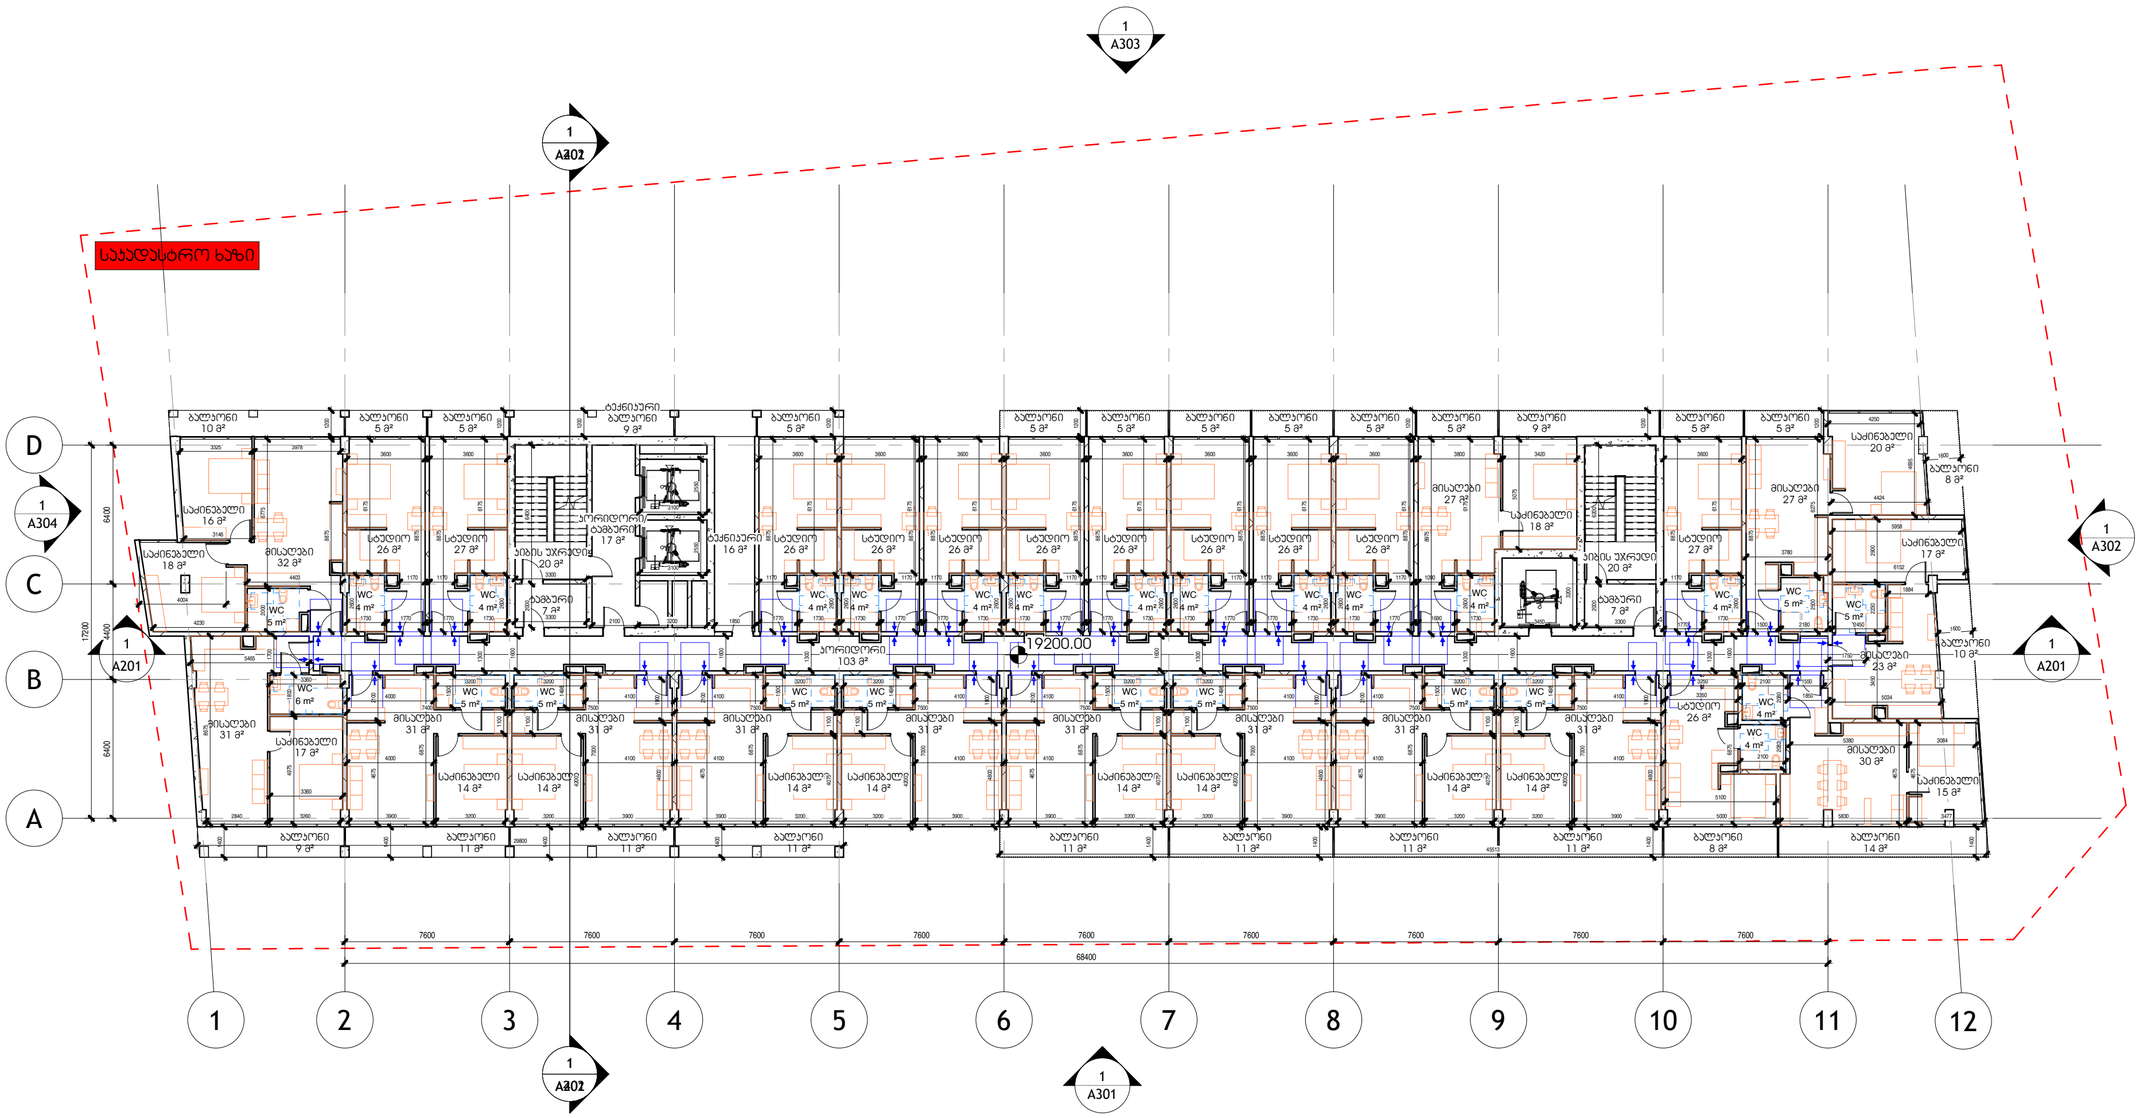

Studio Apartments

1-Bedroom Apartments

2-Bedroom Apartments

Common Spaces

შემსრულებელი

შპს "ჰაუსარტ სტუდიო"

საქართველო, თბილისი, ვაჟა-ფშაველას მე-2 ჯვარტალი, ნ-11ბ
ტელ: +995 032 222 00 88

L6 - საცხოვრებელი

შესრულა

შეამოწმა

A109

მაშტაბი As indicated

ფორმატი A2

28-Sep-26 5:09:22 PM

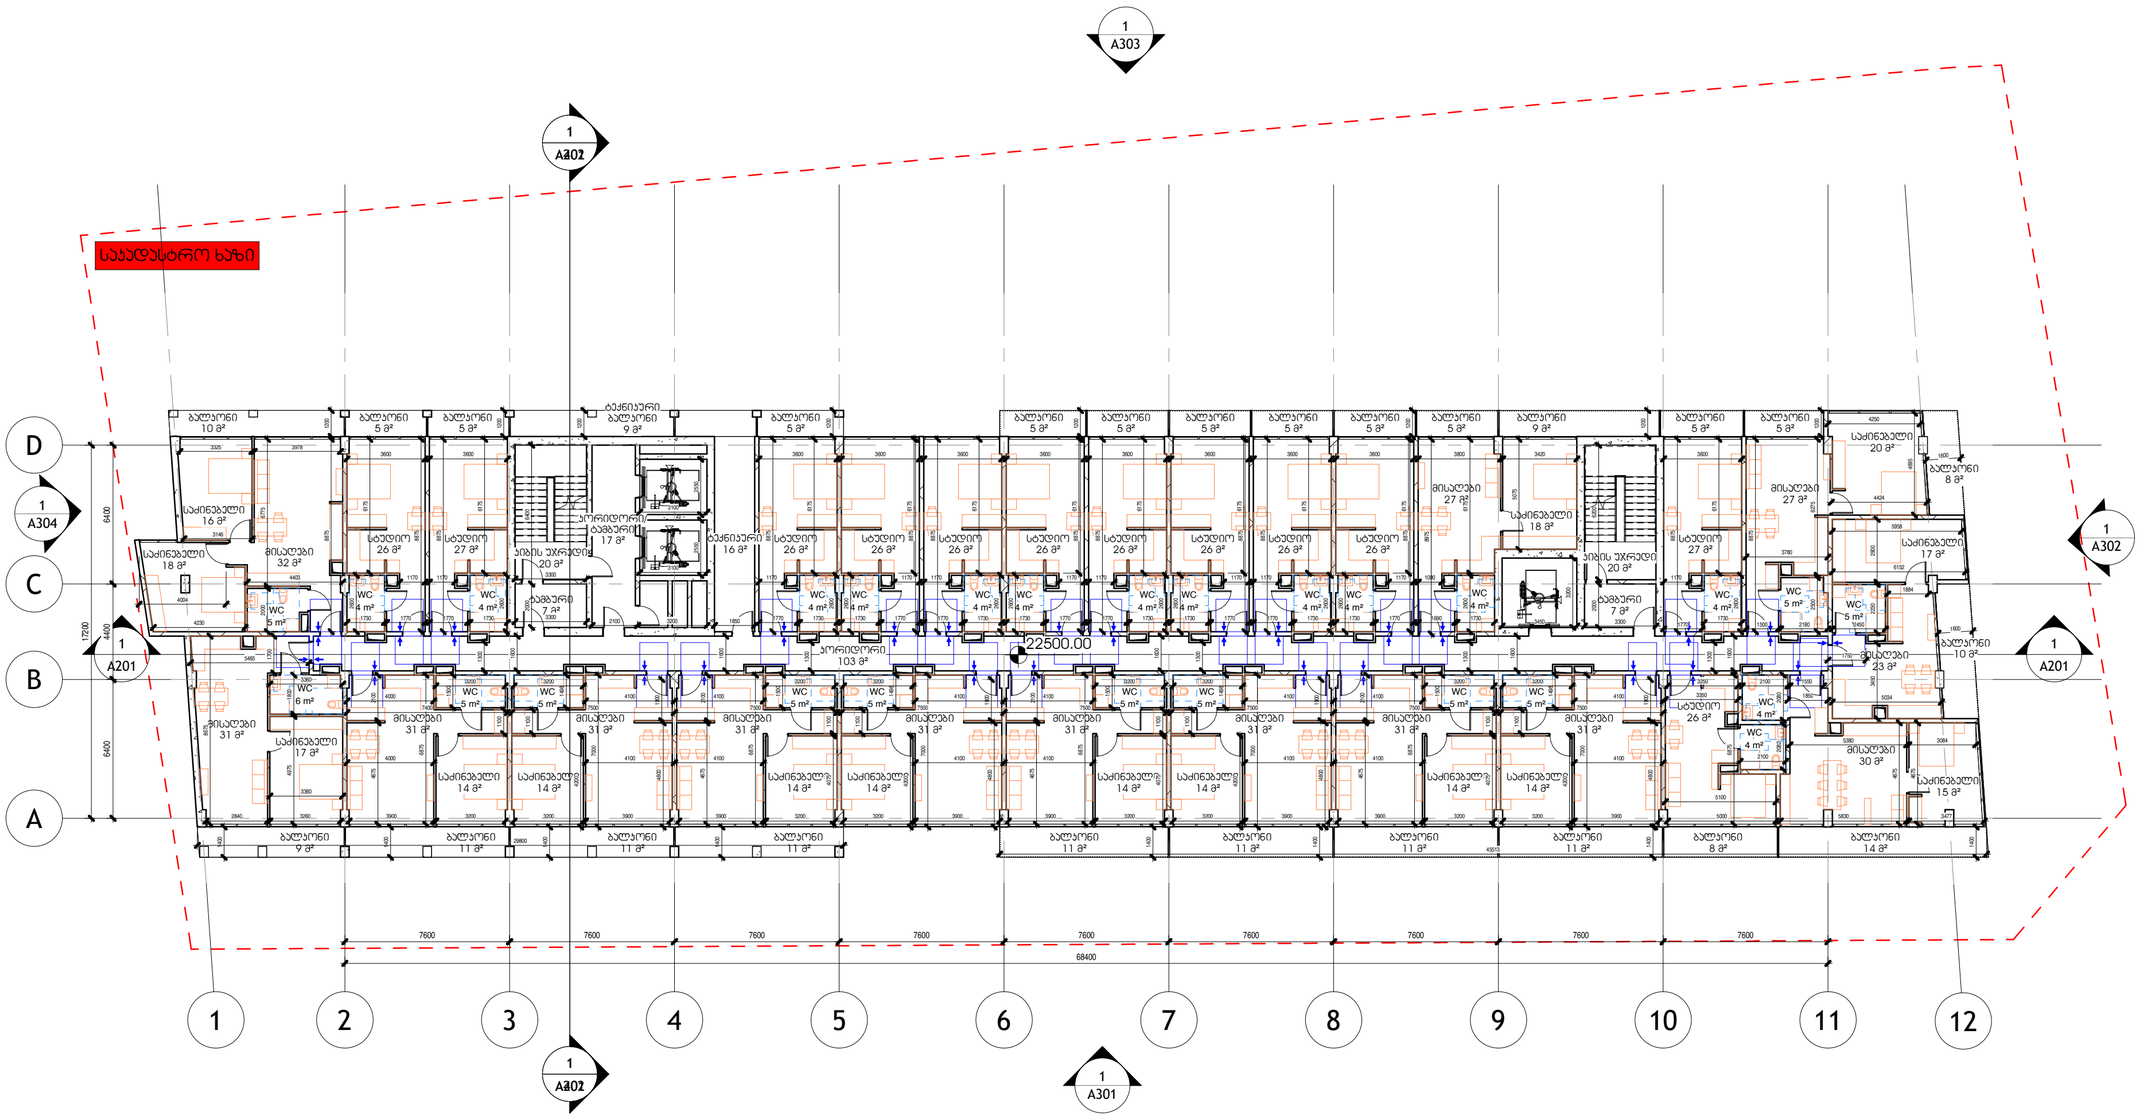

Studio Apartments

1-Bedroom Apartments

2-Bedroom Apartments

Common Spaces

შემსრულებელი

შპს "ჰაუსარტ სტუდიო"

საქართველო, თბილისი, ვაჟა-ფშაველას მე-2 ჯვარტალი, ნ-11ბ
ტელ: +995 032 222 00 88

L7 - საცხოვრებელი

შესრულა

შეამოწმა

A110

მაშტაბი As indicated

ფორმატი A2

28-Sep-26 5:09:24 PM

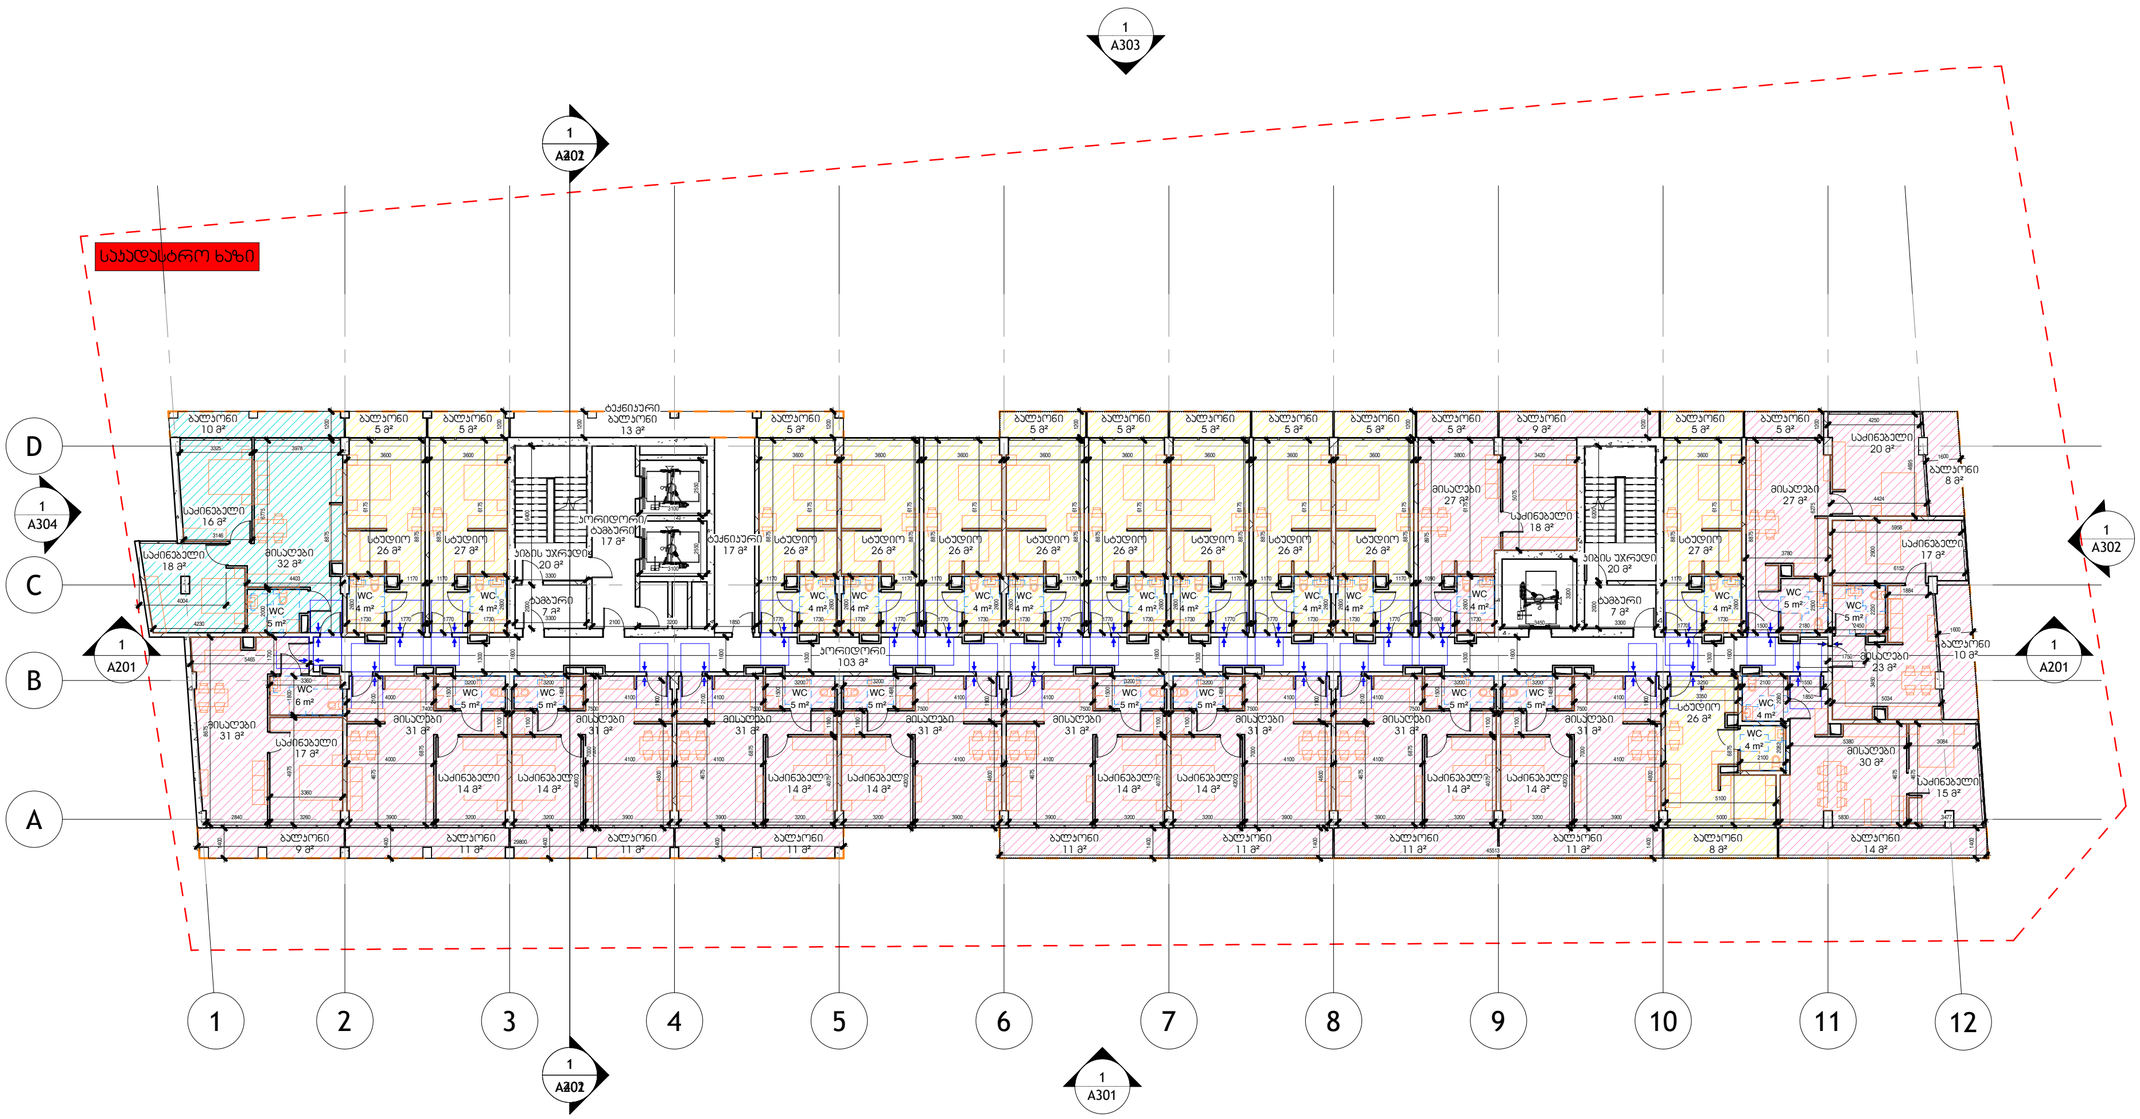

Studio Apartments

1-Bedroom Apartments

2-Bedroom Apartments

Common Spaces

შემსრულებელი

შპს "ჰაუსარტ სტუდიო"

საქართველო, თბილისი, ვაჟა-ფშაველას მე-2 ჯვარტალი, ნ-11ბ
ტელ: +995 032 222 00 88

L8 - საცხოვრებელი

შეასრულა

შეამოწმა

A111

მაშტაბი As indicated

ფორმატი A2

28-Sep-26 5:09:27 PM

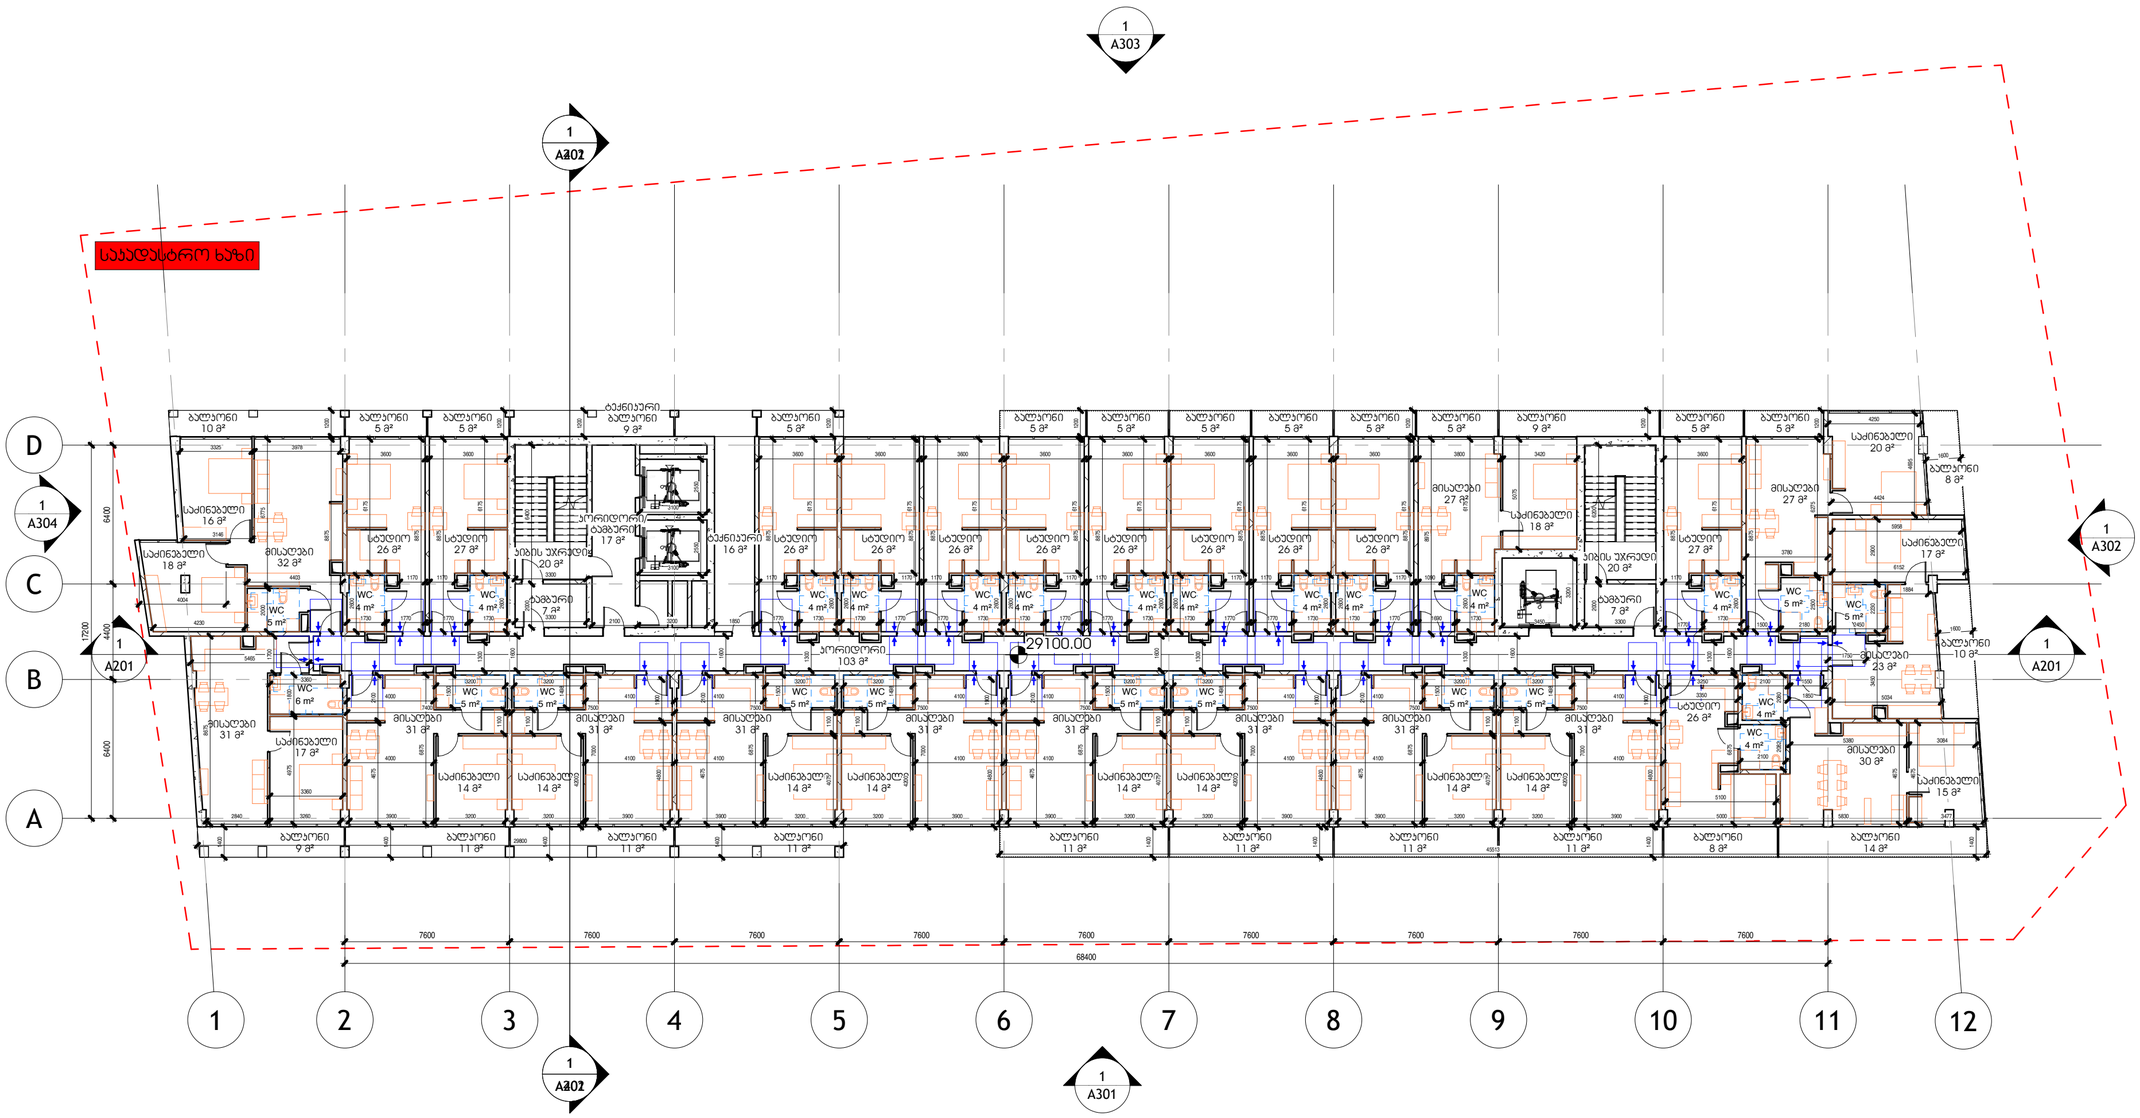

Studio Apartments

1-Bedroom Apartments

2-Bedroom Apartments

Common Spaces

შემსრულებელი

შპს "ჰაუსარტ სტუდიო"

საქართველო, თბილისი, ვაჟა-ფშაველას მე-2 ჯვარტალი, ნ-11ბ
ტელ: +995 032 222 00 88

L9 - საცხოვრებელი

შეასრულა

შეამოწმა

A112

მაშტაბი As indicated

ფორმატი A2

28-Sep-26 5:09:29 PM

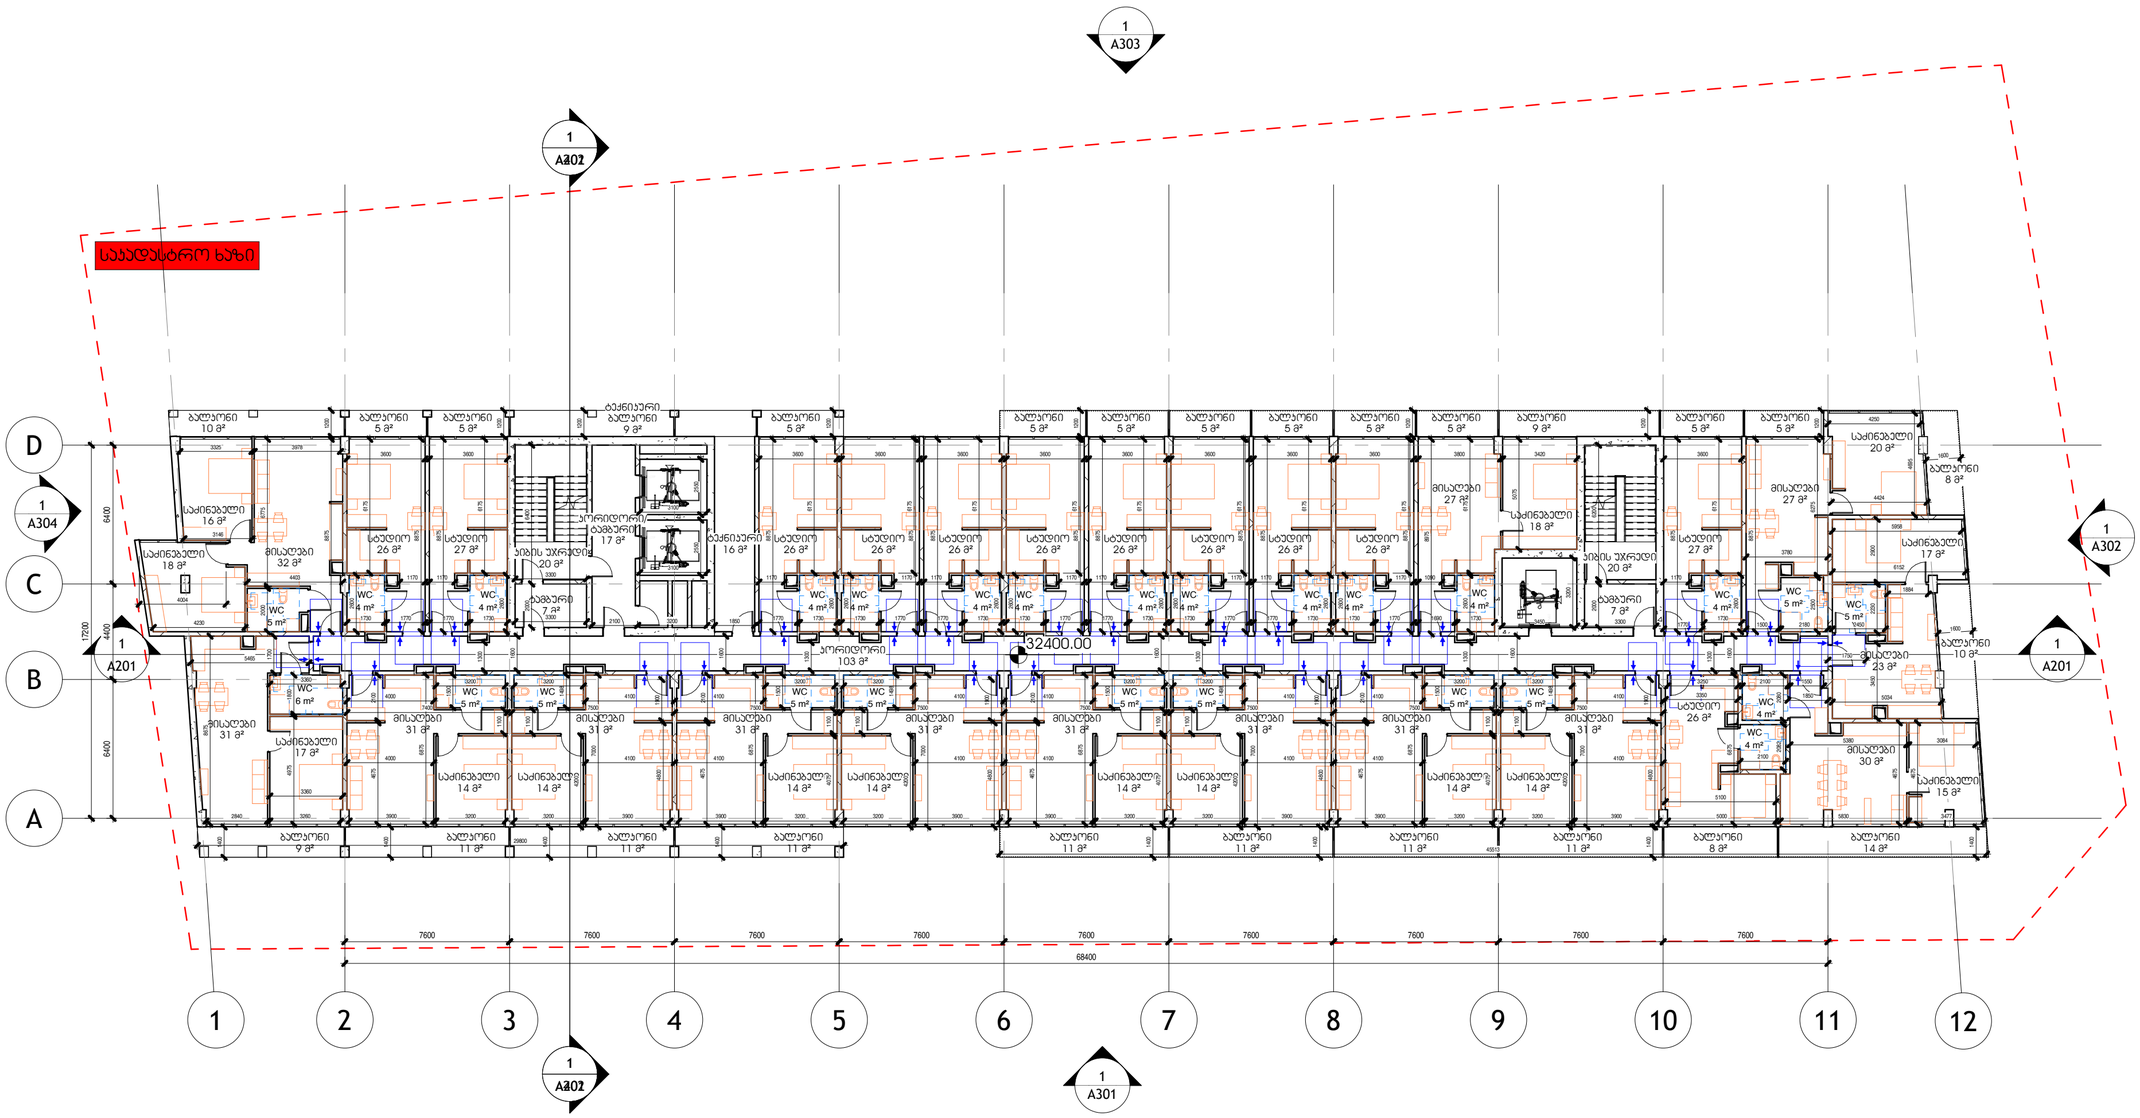

- Studio Apartments
- 1-Bedroom Apartments
- 2-Bedroom Apartments
- Common Spaces

შემსრულებელი

შპს "ჰაუსარტ სტუდიო"

საქართველო, თბილისი, ვაჟა-ფშაველას მე-2 ჯვარტალი, ნ-11ბ
ტელ: +995 032 222 00 88

L10 - საცხოვრებელი

შესრულა

შეამოწმა

A113

მაშტაბი As indicated

ფორმატი A2

28-Sep-26 5:09:31 PM

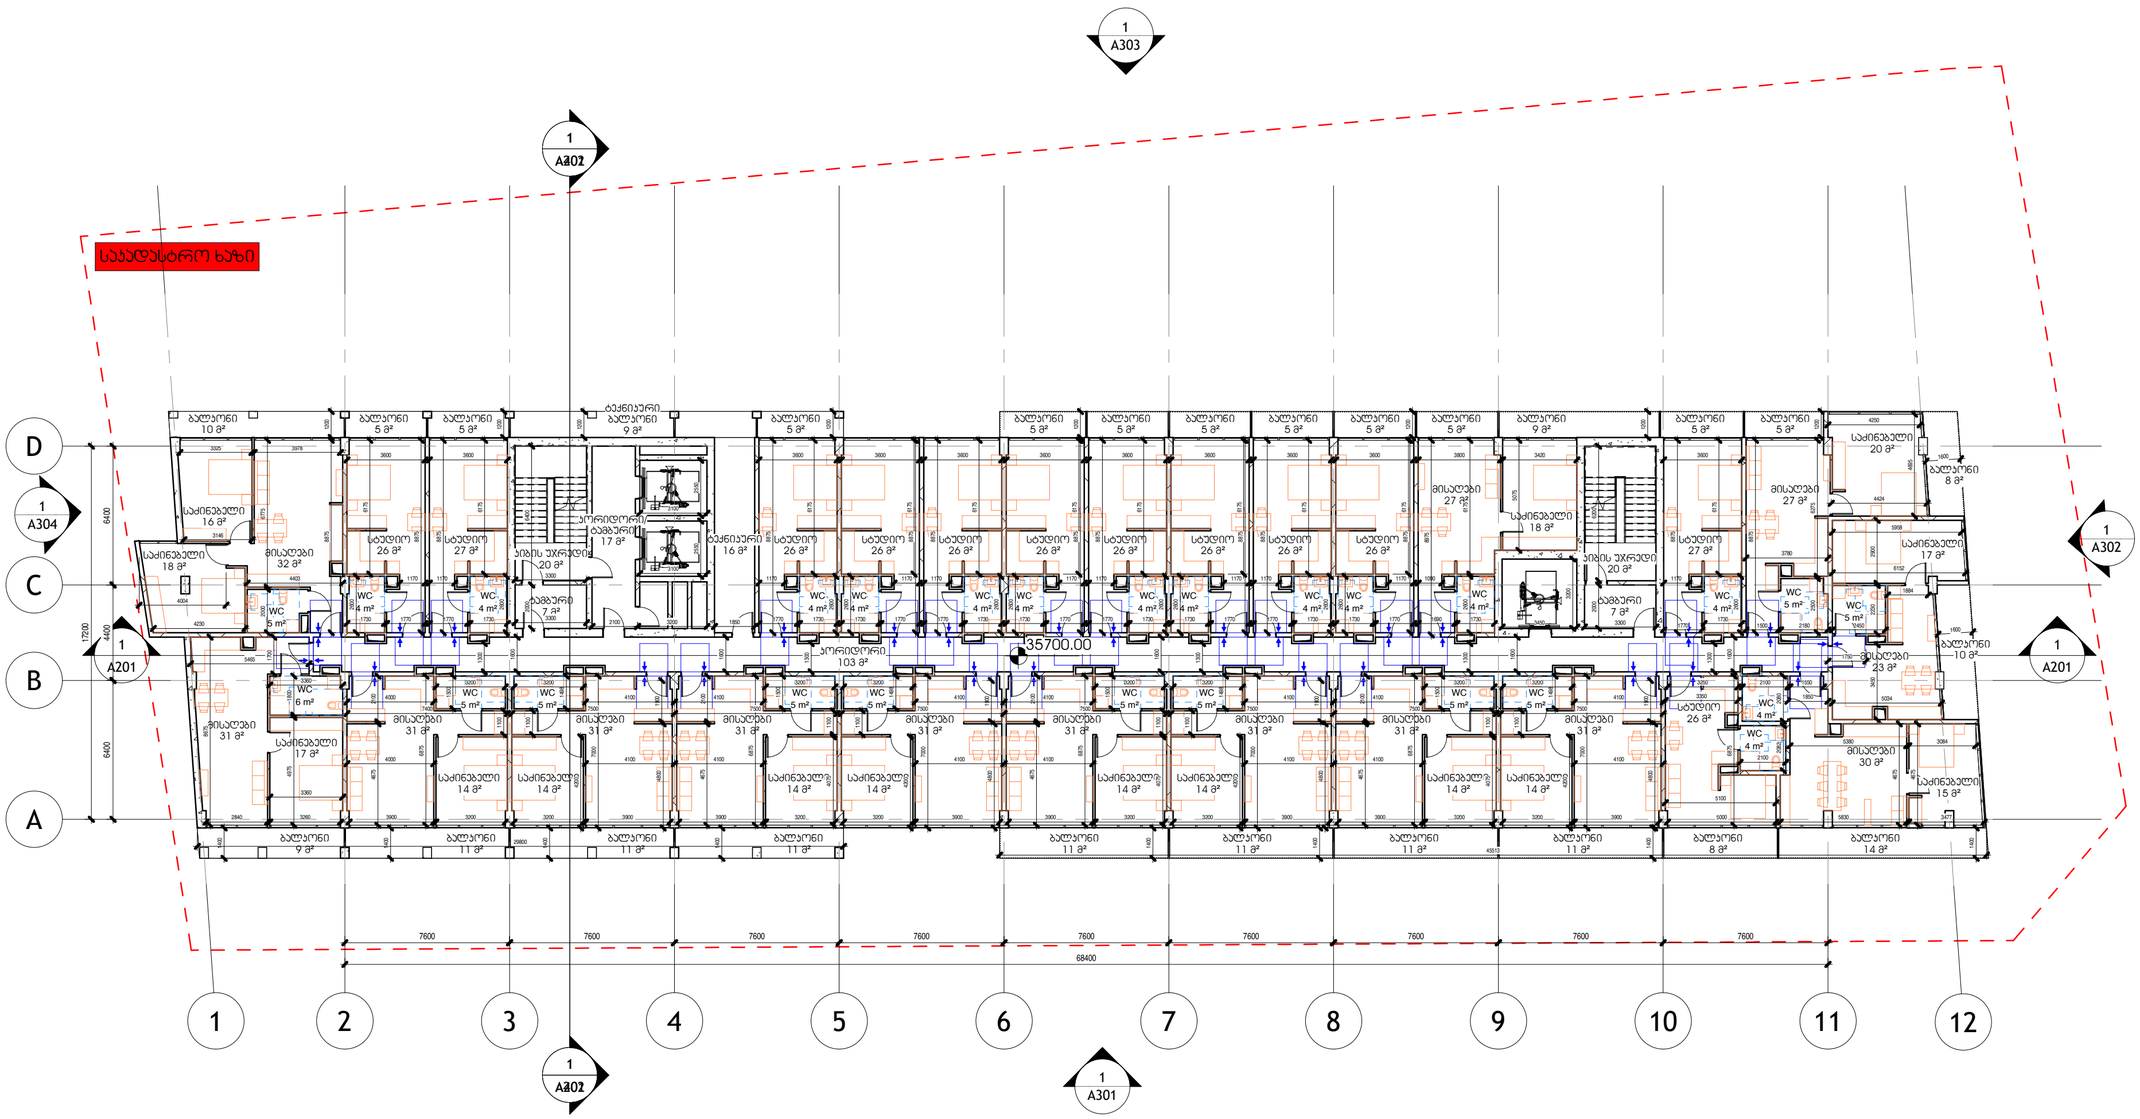

Studio Apartments

1-Bedroom Apartments

2-Bedroom Apartments

Common Spaces

შემსრულებელი

შპს "ჰაუსარტ სტუდიო"

საქართველო, თბილისი, ვაჟა-ფშაველას მე-2 ჯვარტალი, ნ-11ბ
ტელ: +995 032 222 00 88

L11 - საცხოვრებელი

შეასრულა

შეამოწმა

A114

მაშტაბი As indicated

ფორმატი A2

28-Sep-26 5:09:33 PM

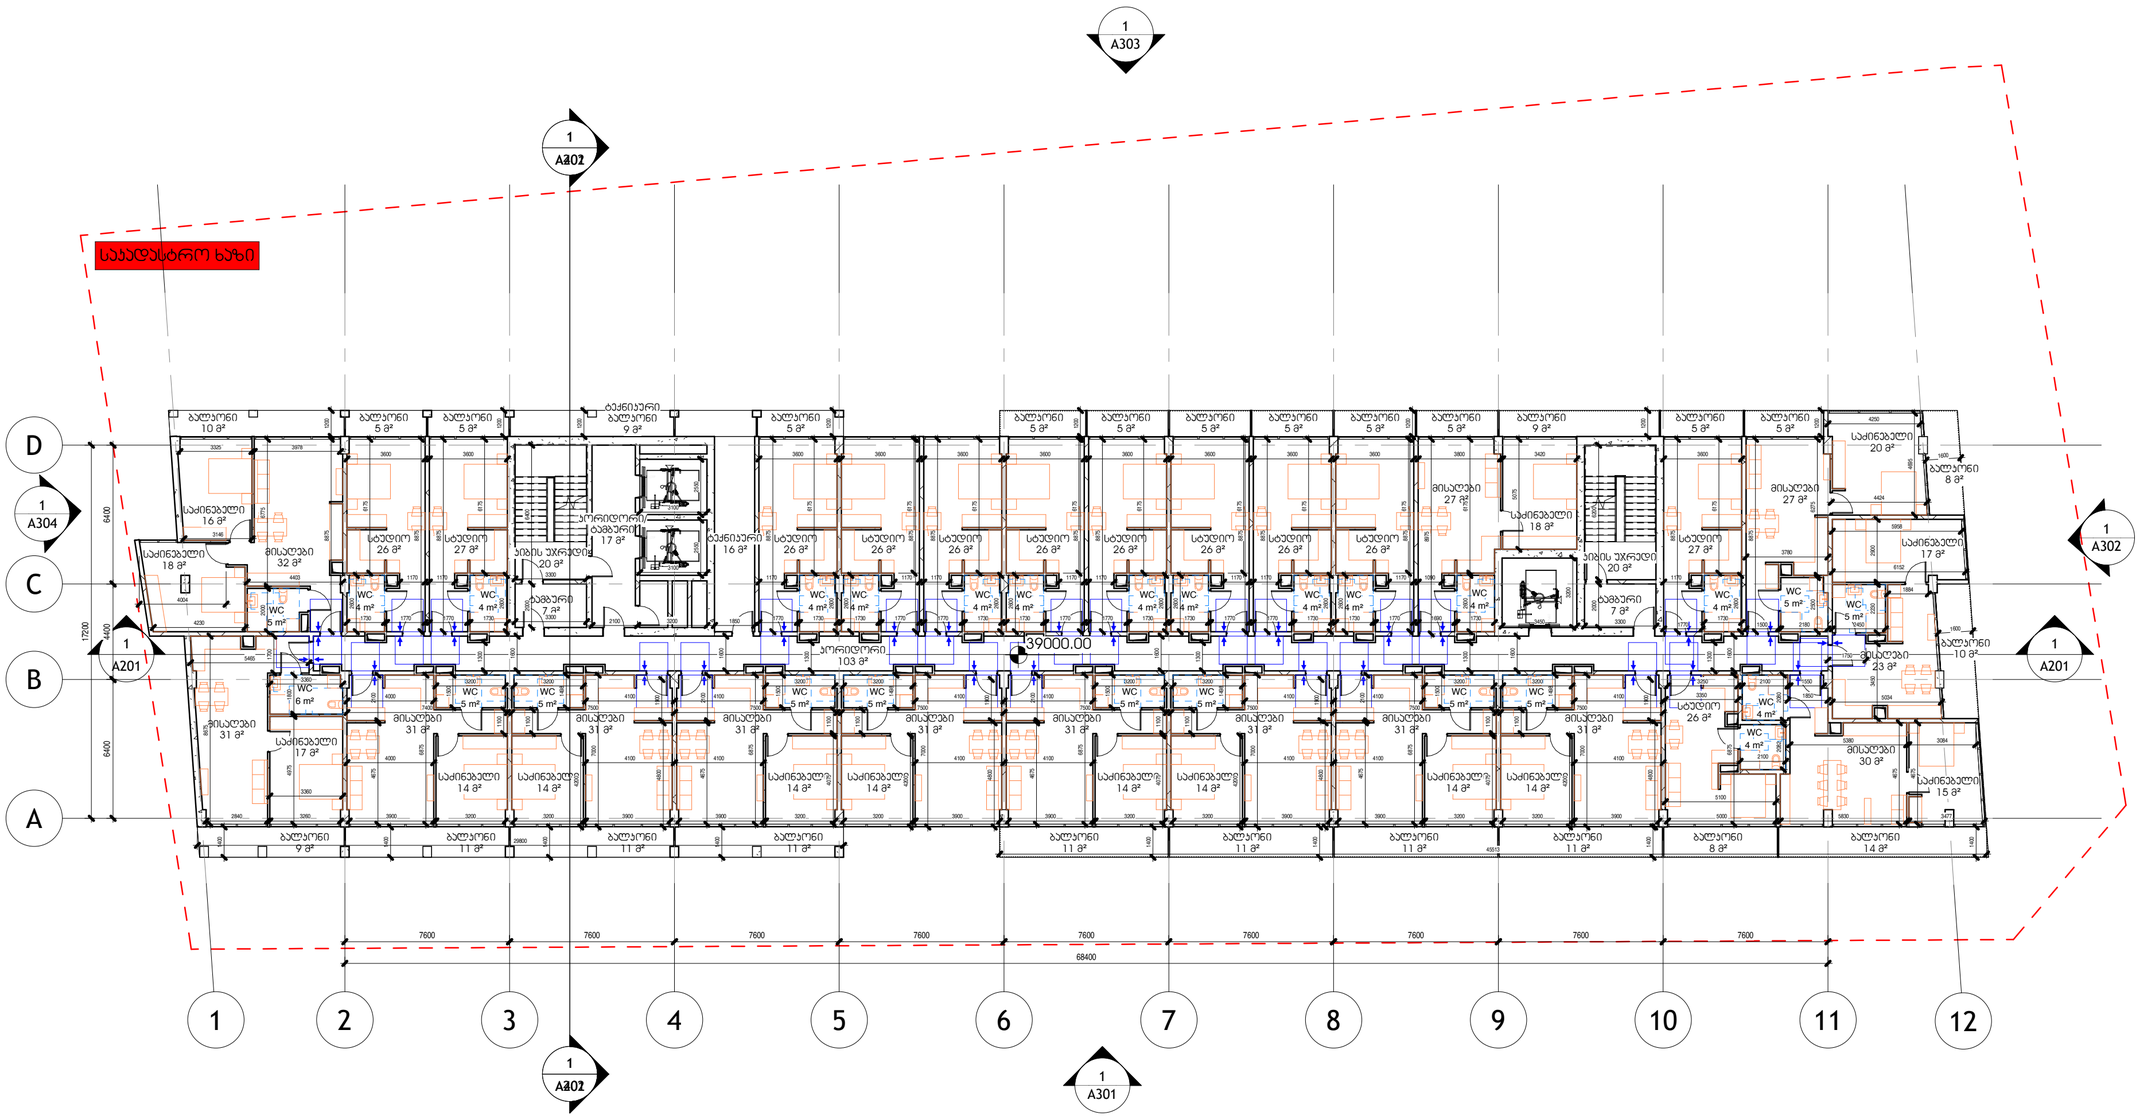

Studio Apartments

1-Bedroom Apartments

2-Bedroom Apartments

Common Spaces

შემსრულებელი

შპს "ჰაუსარტ სტუდიო"

საქართველო, თბილისი, ვაჟა-ფშაველას მე-2 ჯვარტალი, ნ-11ბ
ტელ: +995 032 222 00 88

L12 - საცხოვრებელი

შესრულა

შეამოწმა

A115

მაშტაბი As indicated

ფორმატი A2

28-Sep-26 5:09:36 PM

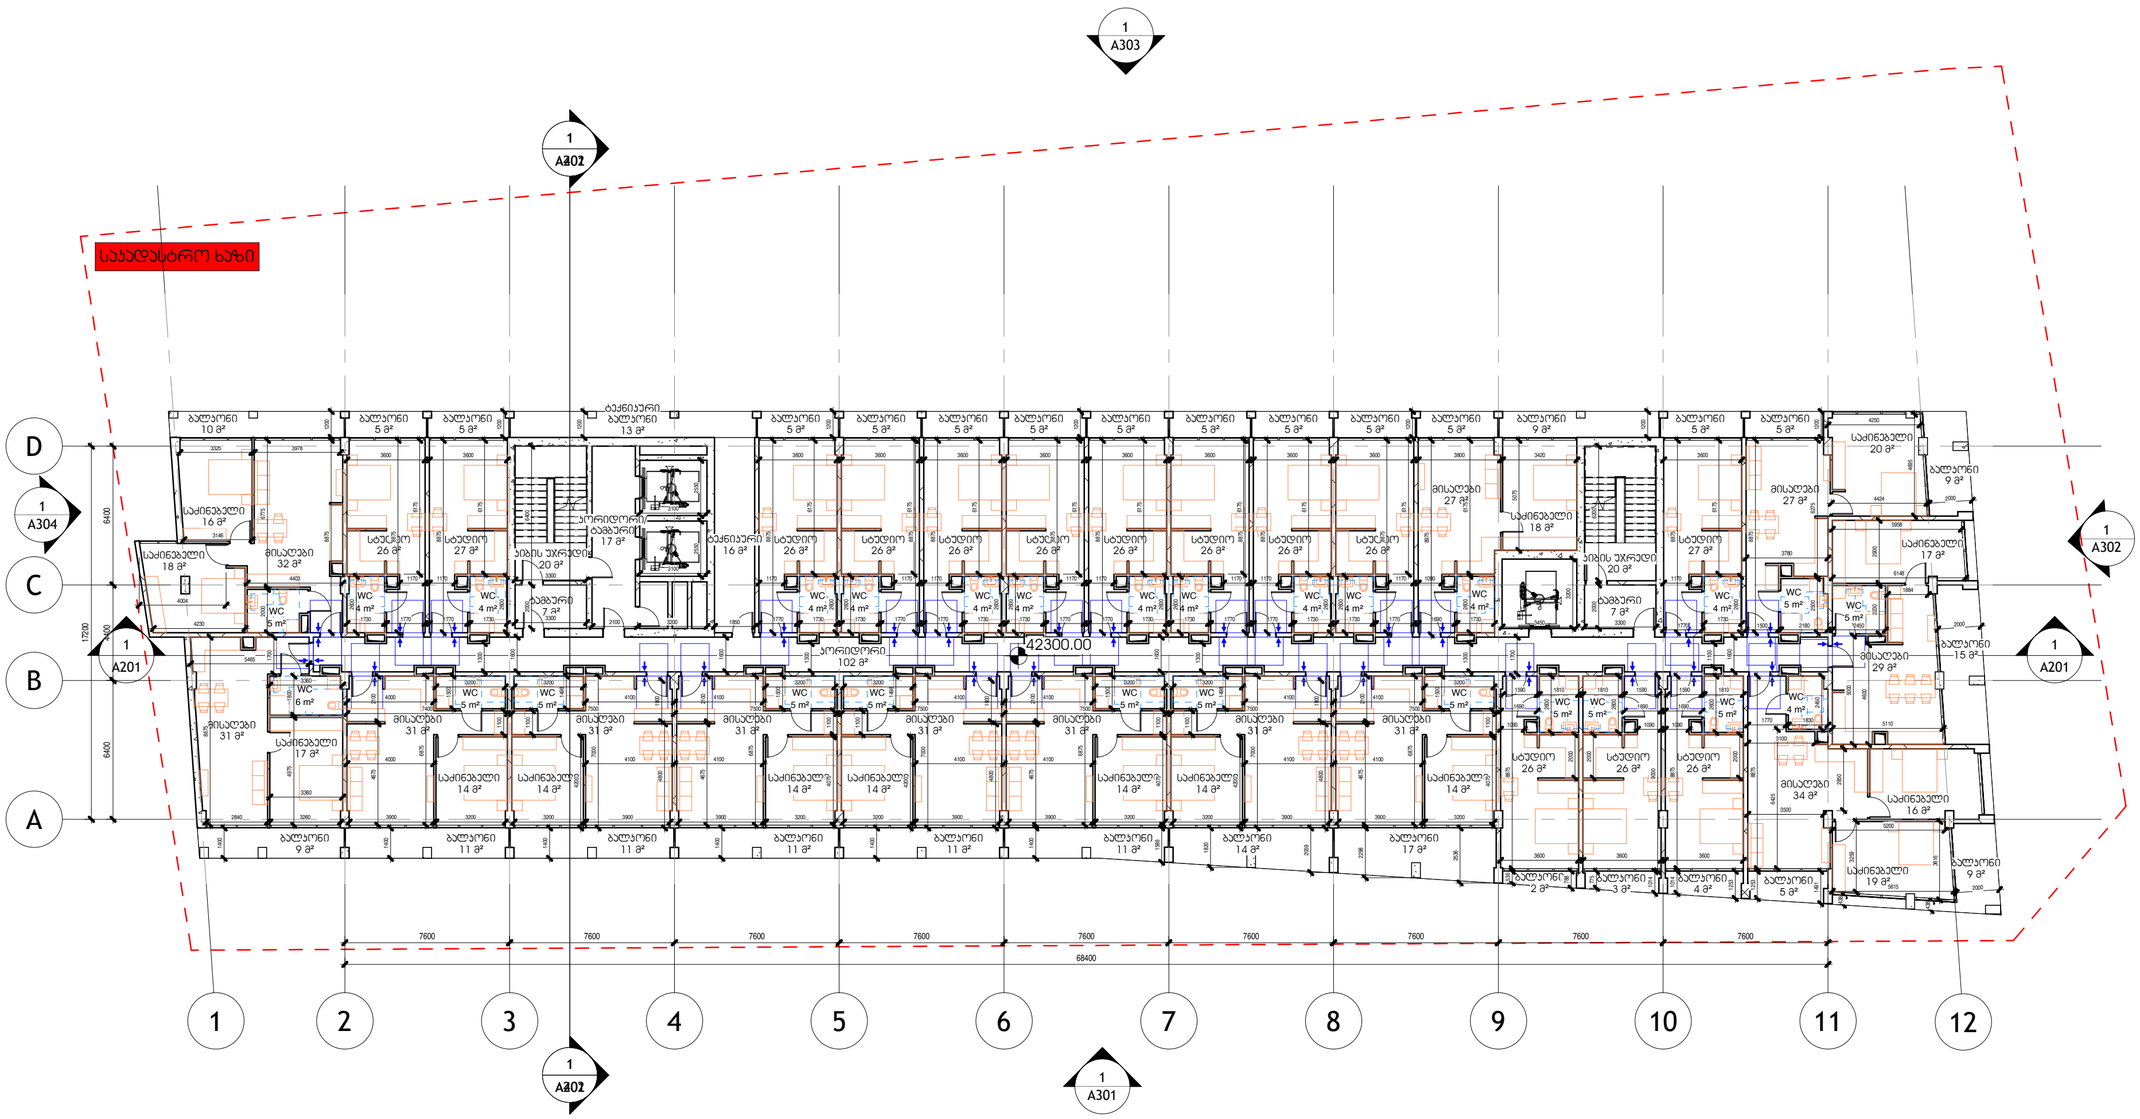

Studio Apartments

1-Bedroom Apartments

2-Bedroom Apartments

Common Spaces

შემსრულებელი

შპს "ჰაუსარტ სტუდიო"

საქართველო, თბილისი, ვაჟა-ფშაველას მე-2 ჯვარტალი, ნ-11ბ
ტელ: +995 032 222 00 88

L13 - საცხოვრებელი

შეასრულა

შეამოწმა

A116

მაშტაბი As indicated

ფორმატი A2

28-Sep-26 5:09:38 PM

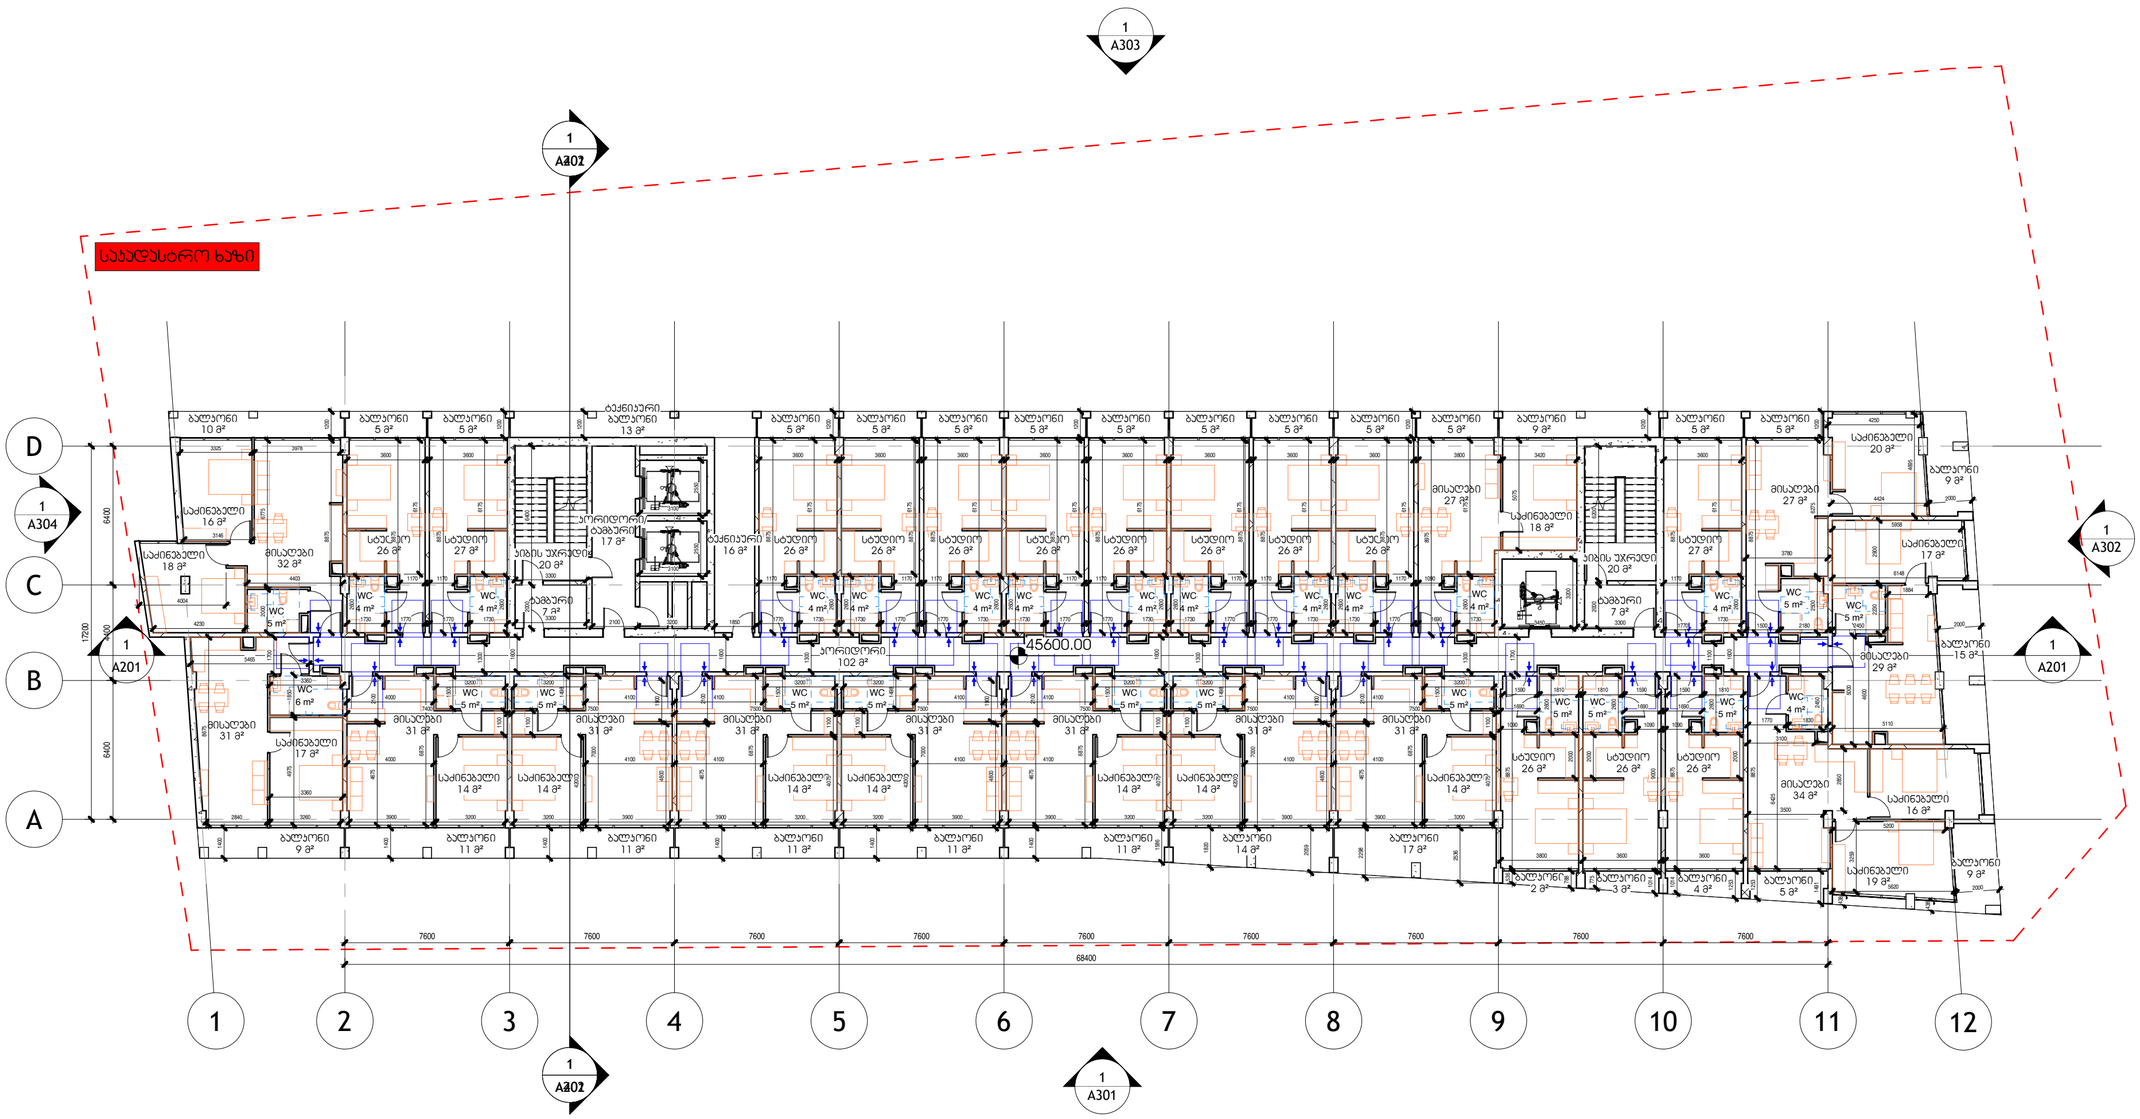

Studio Apartments

1-Bedroom Apartments

2-Bedroom Apartments

Common Spaces

შემსრულებელი

შპს "ჰაუსარტ სტუდიო"

საქართველო, თბილისი, ვაჟა-ფშაველას მე-2 ჯვარტალი, ნ-11ბ
ტელ: +995 032 222 00 88

L14 - საცხოვრებელი

შეასრულა

შეამოწმა

A117

მაშტაბი As indicated

ფორმატი A2

28-Sep-26 5:09:40 PM

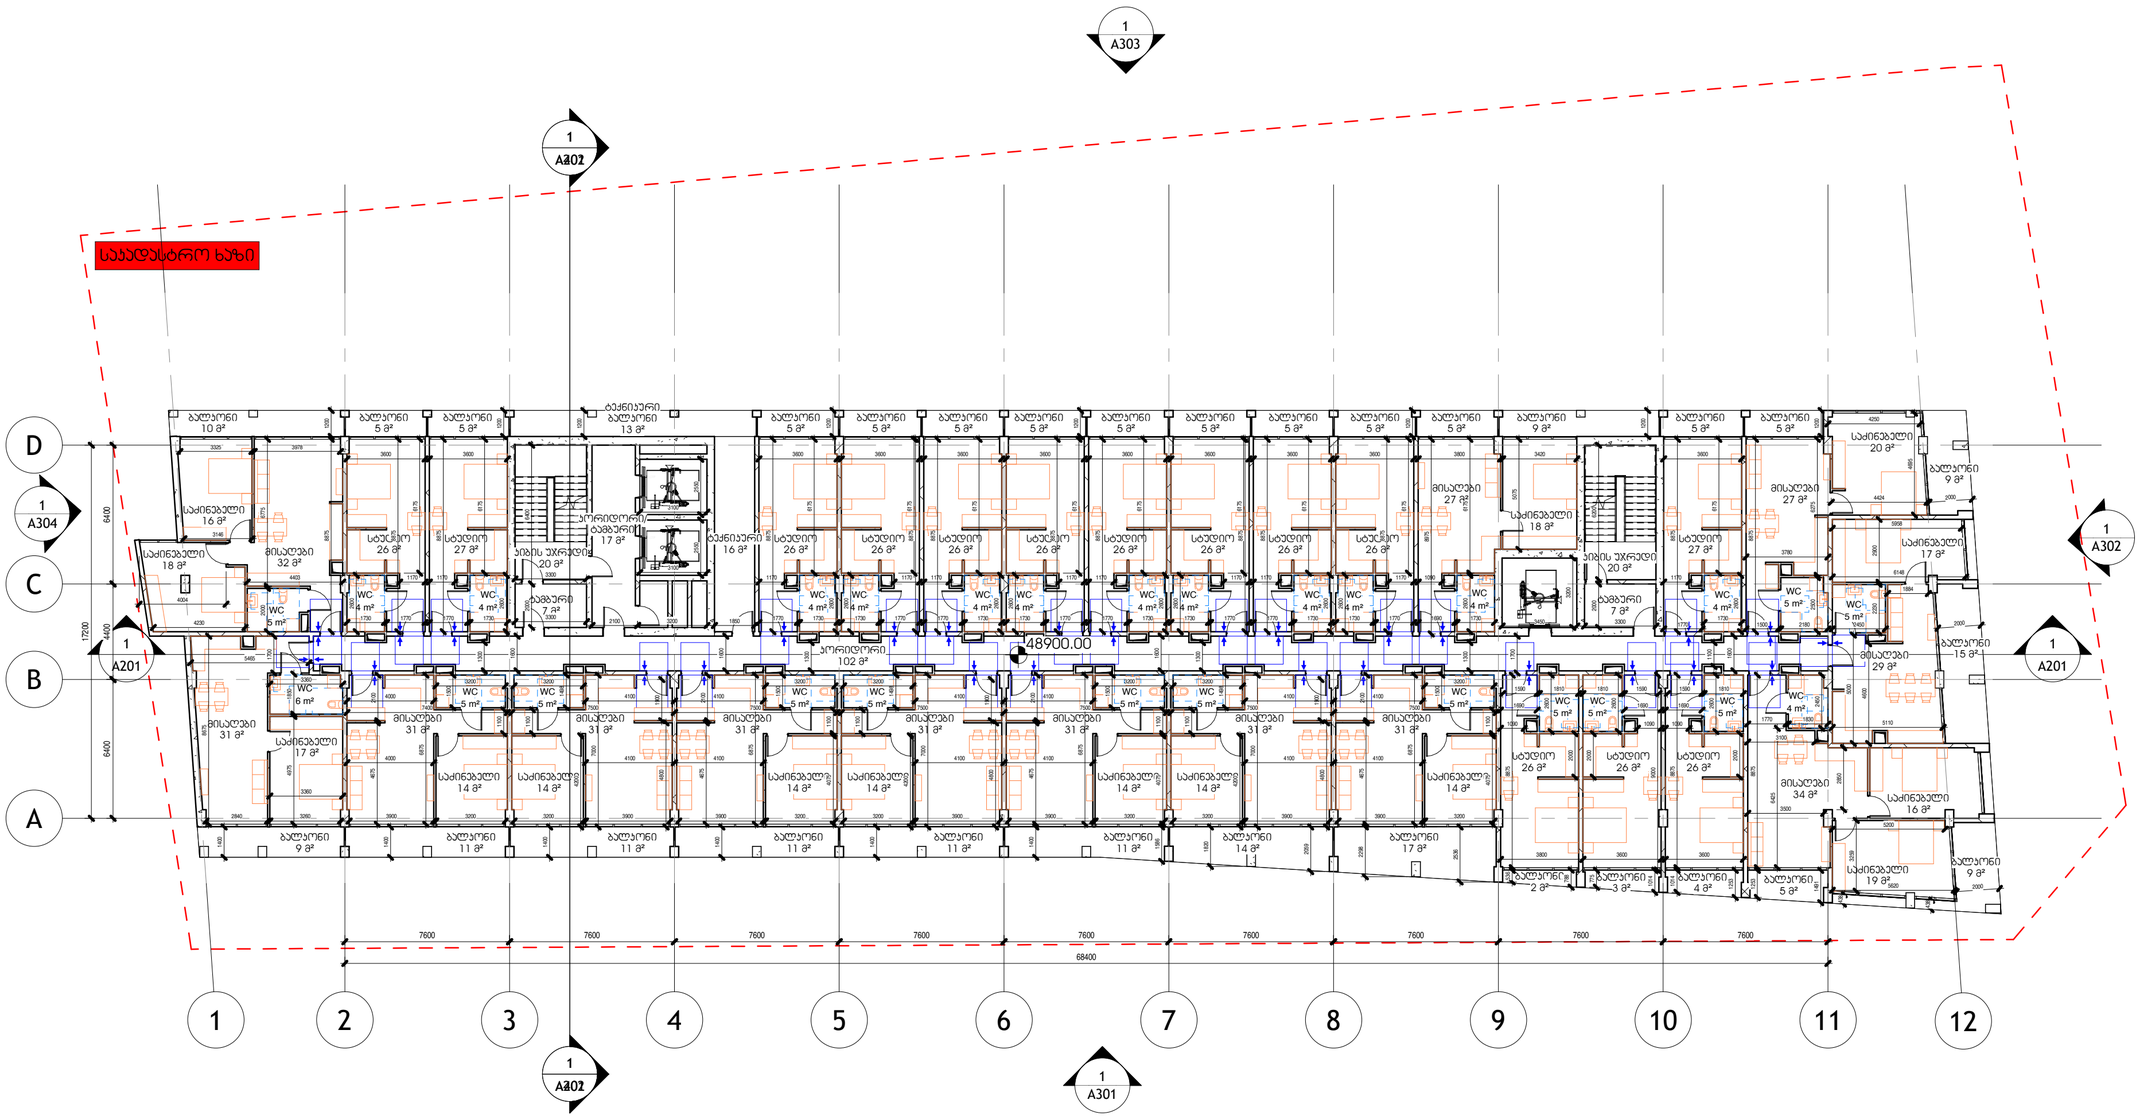

Studio Apartments

1-Bedroom Apartments

2-Bedroom Apartments

Common Spaces

შემსრულებელი

შპს "ჰაუსარტ სტუდიო"

საქართველო, თბილისი, ვაჟა-ფშაველას მე-2 ჯვარტალი, ნ-11ბ
ტელ: +995 032 222 00 88

L15 - საცხოვრებელი

შესრულა

შეამოწმა

A118

მაშტაბი As indicated

ფორმატი A2

28-Sep-26 5:09:43 PM

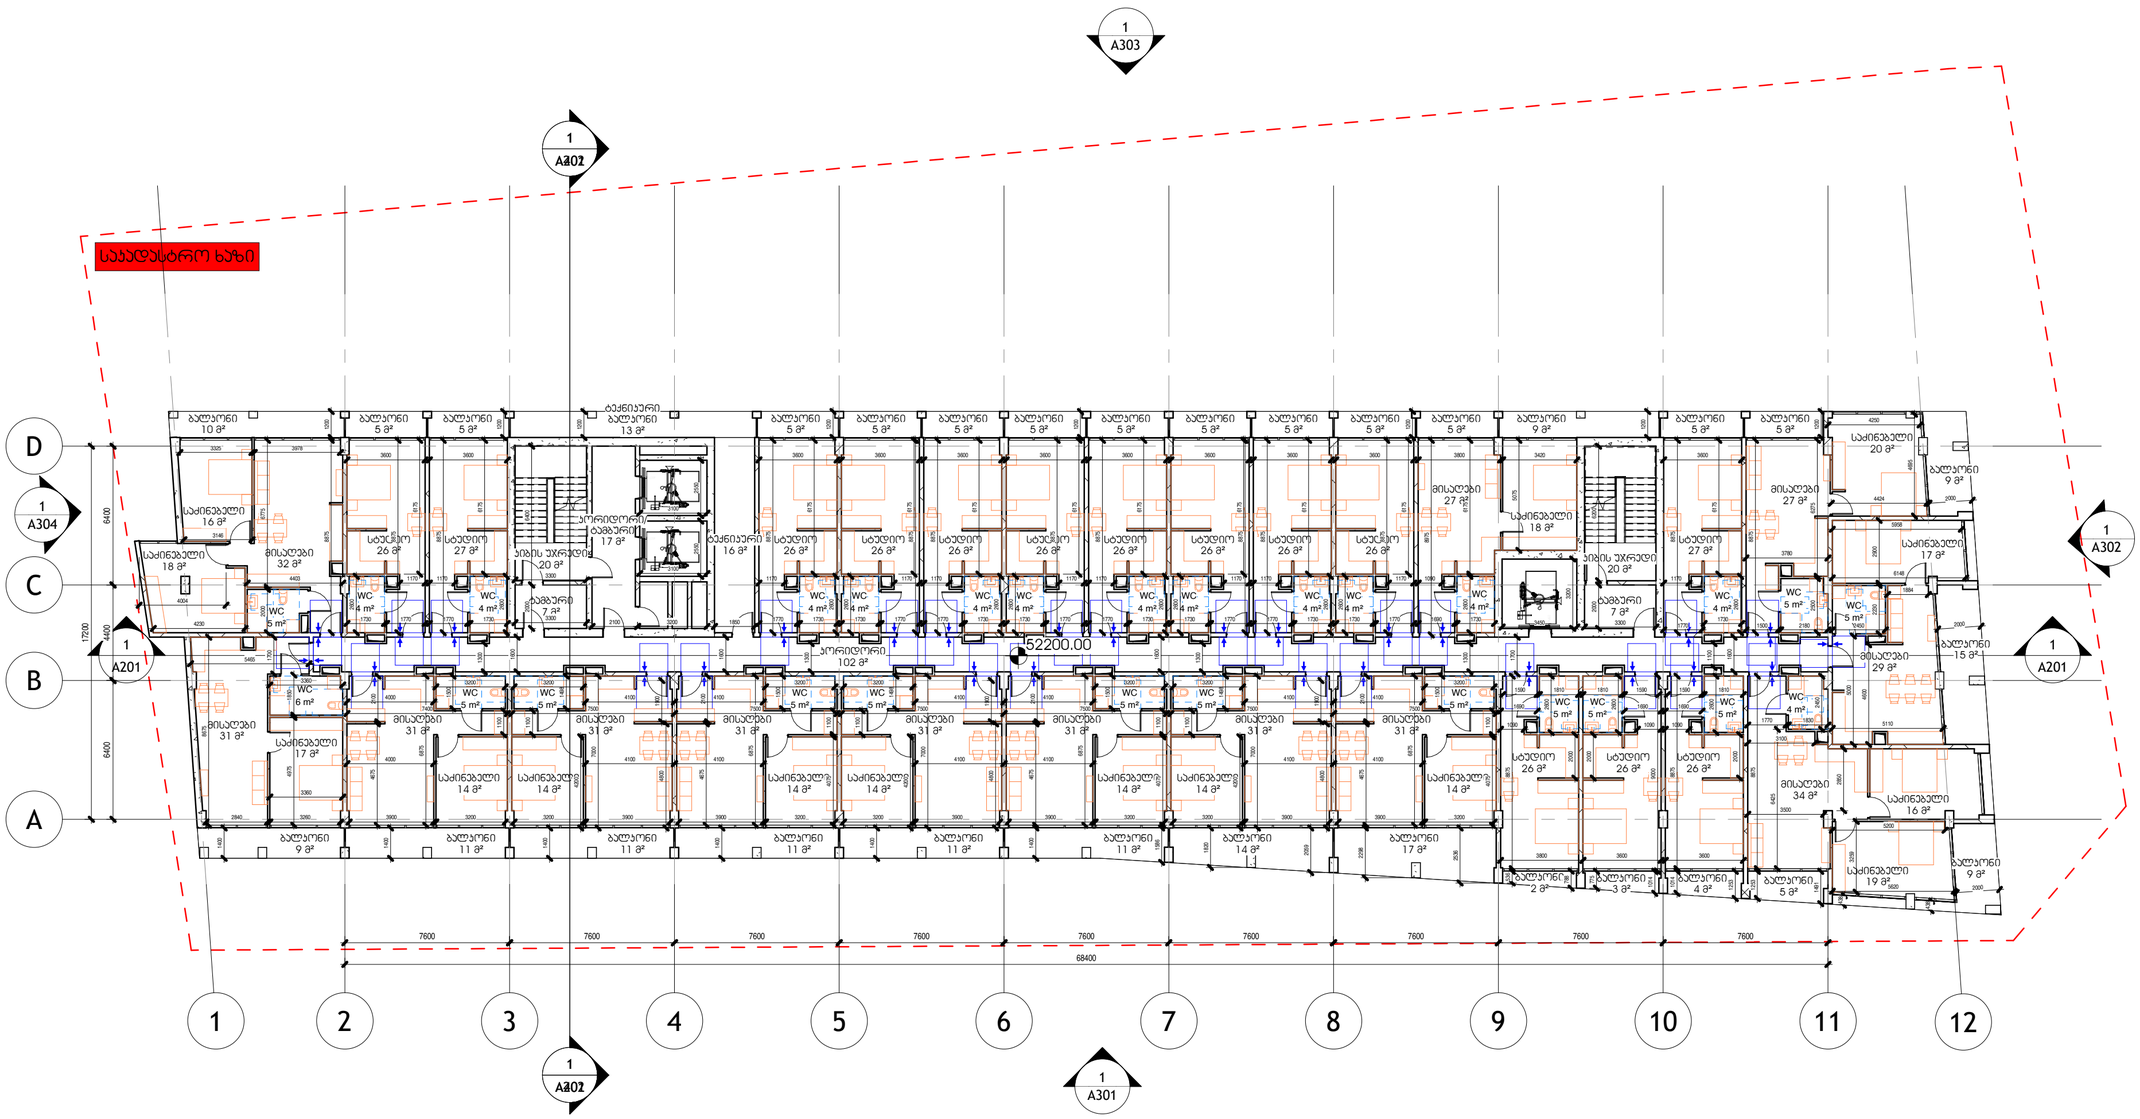

Studio Apartments

1-Bedroom Apartments

2-Bedroom Apartments

Common Spaces

შემსრულებელი

შპს "ჰაუსარტ სტუდიო"

საქართველო, თბილისი, ვაჟა-ფშაველას მე-2 ჯვარტალი, ნ-11ბ
ტელ: +995 032 222 00 88

L16 - საცხოვრებელი

შეასრულა

შეამოწმა

A119

მაშტაბი As indicated

ფორმატი A2

28-Sep-26 5:09:45 PM

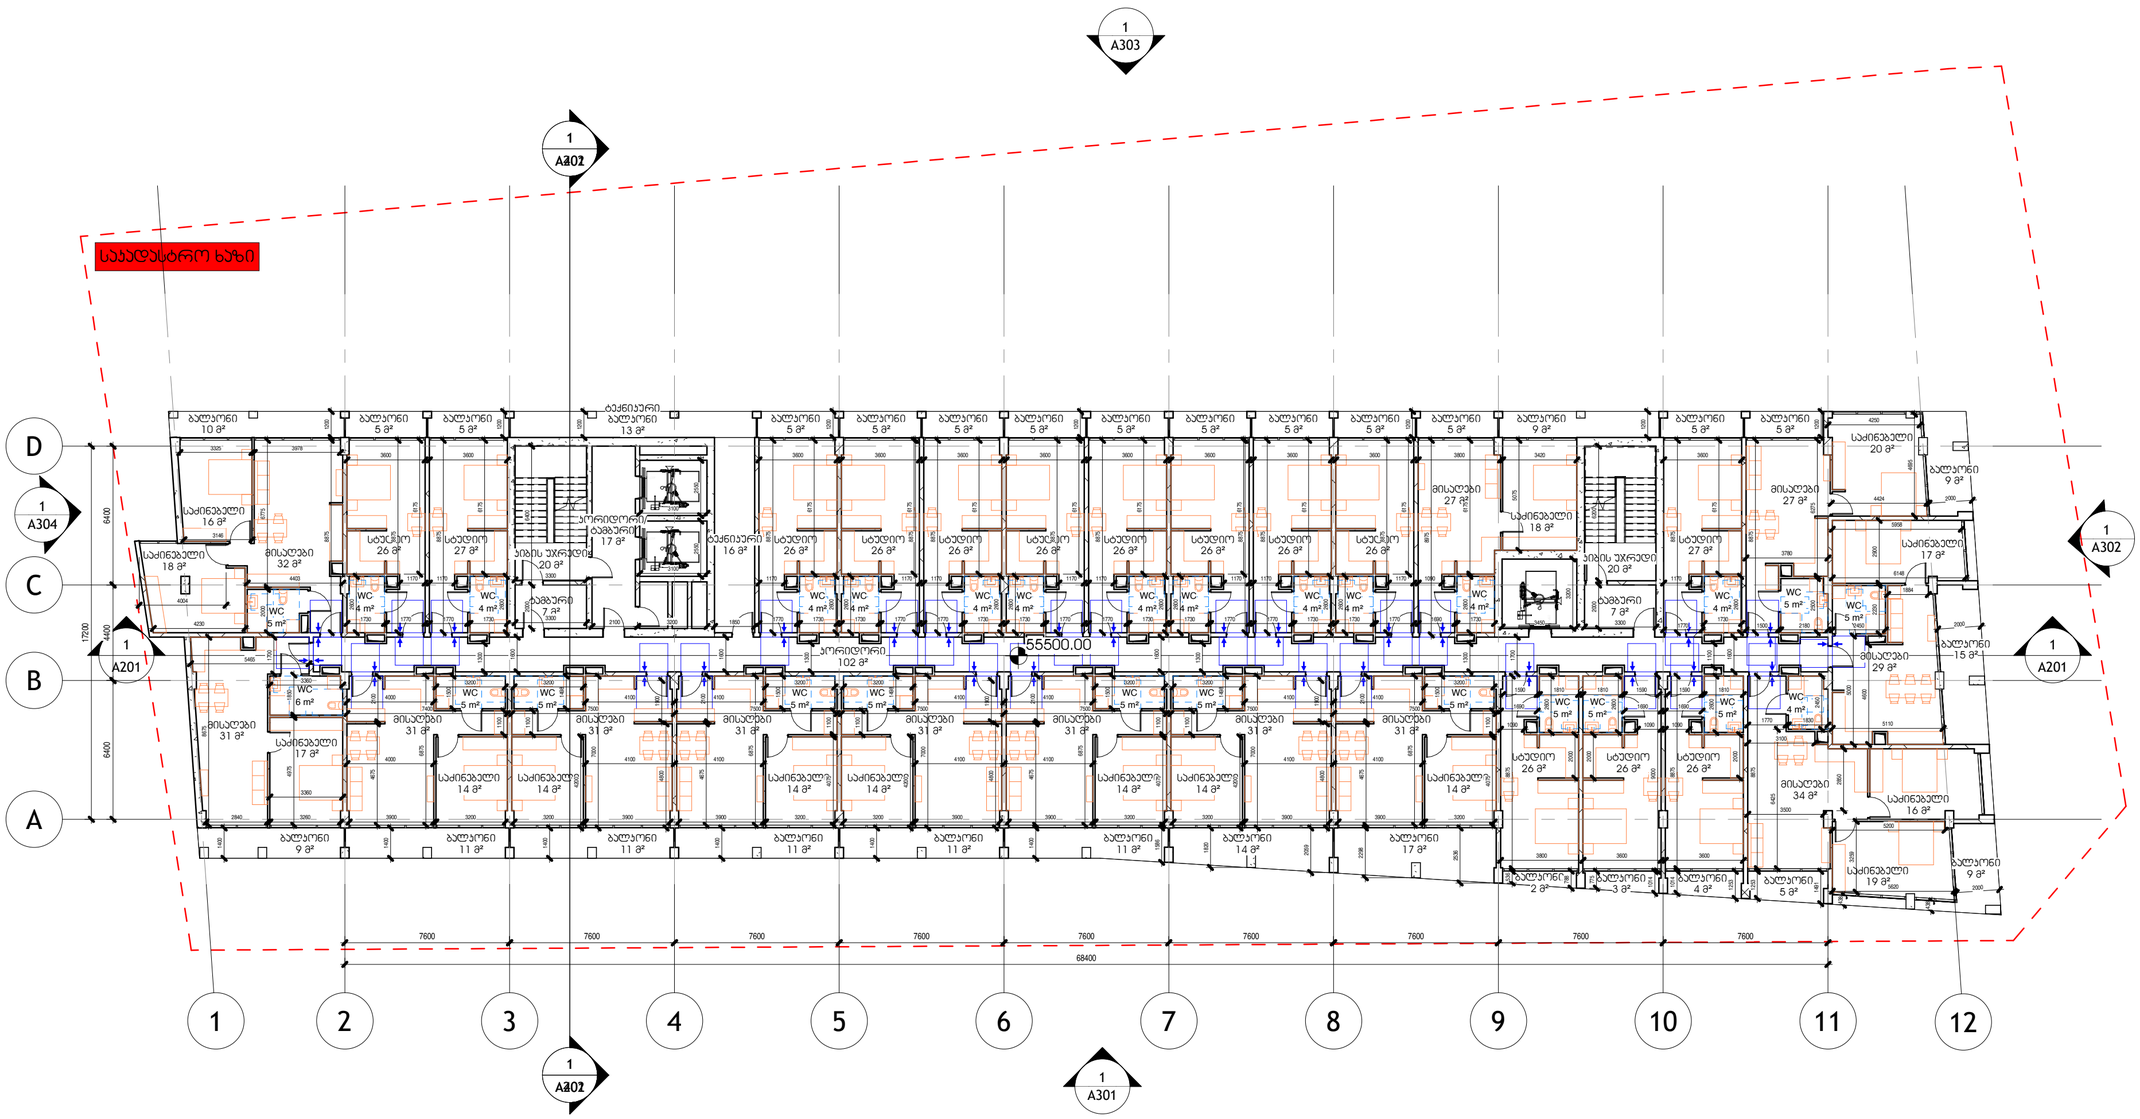

Studio Apartments

1-Bedroom Apartments

2-Bedroom Apartments

Common Spaces

შემსრულებელი

შპს "ჰაუსარტ სტუდიო"

საქართველო, თბილისი, ვაჟა-ფშაველას მე-2 ჯვარტალი, ნ-11ბ
ტელ: +995 032 222 00 88

L17 - საცხოვრებელი

შესრულა

შეამოწმა

A120

მაშტაბი As indicated

ფორმატი A2

28-Sep-26 5:09:48 PM

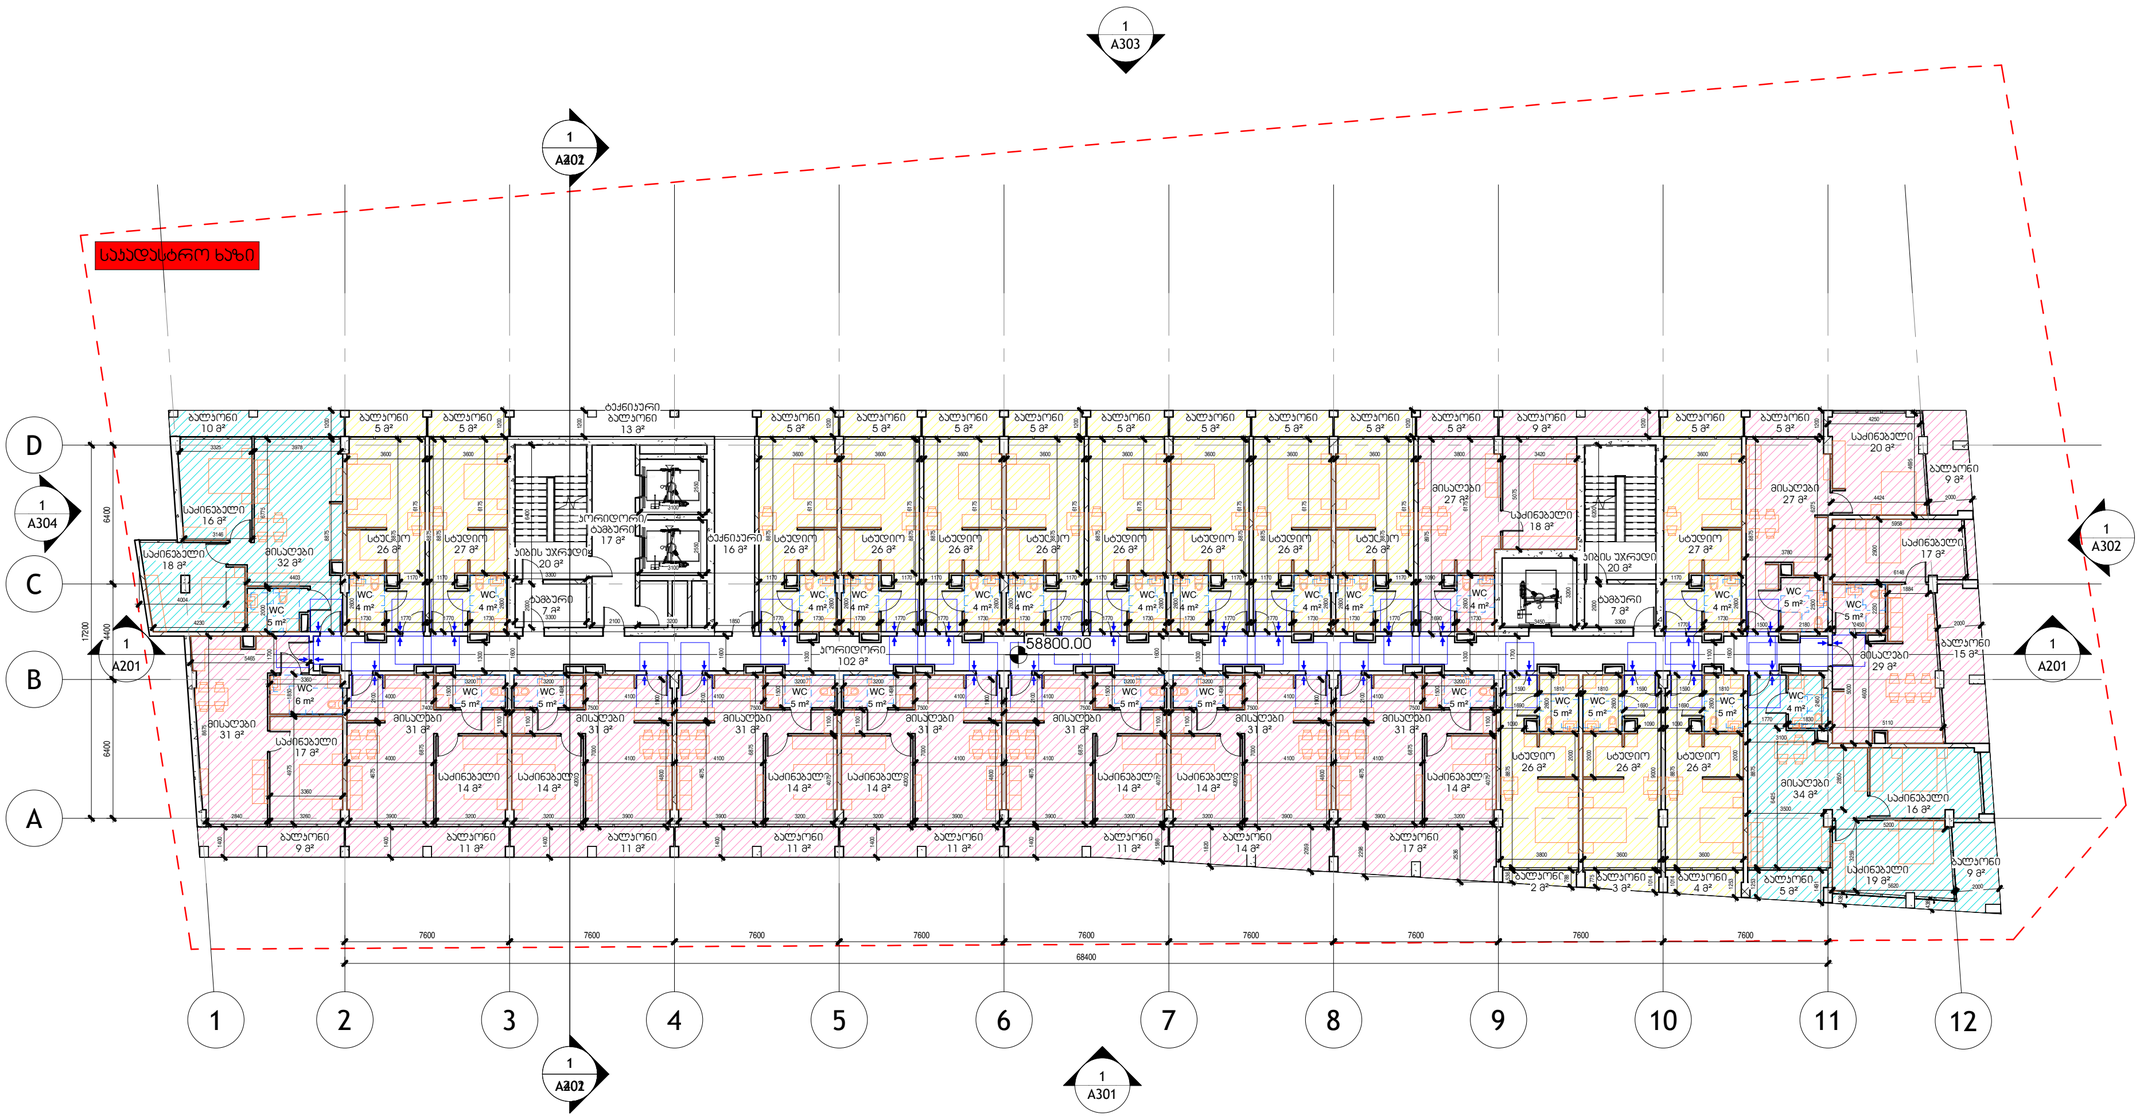

Studio Apartments

1-Bedroom Apartments

2-Bedroom Apartments

Common Spaces

შემსრულებელი

შპს "ჰაუსარტ სტუდიო"

საქართველო, თბილისი, ვაჟა-ფშაველას მე-2 ჯვარტალი, ნ-11ბ
ტელ: +995 032 222 00 88

L18 - საცხოვრებელი

შესრულა

შეამოწმა

A121

მაშტაბი As indicated

ფორმატი A2

28-Sep-26 5:09:50 PM

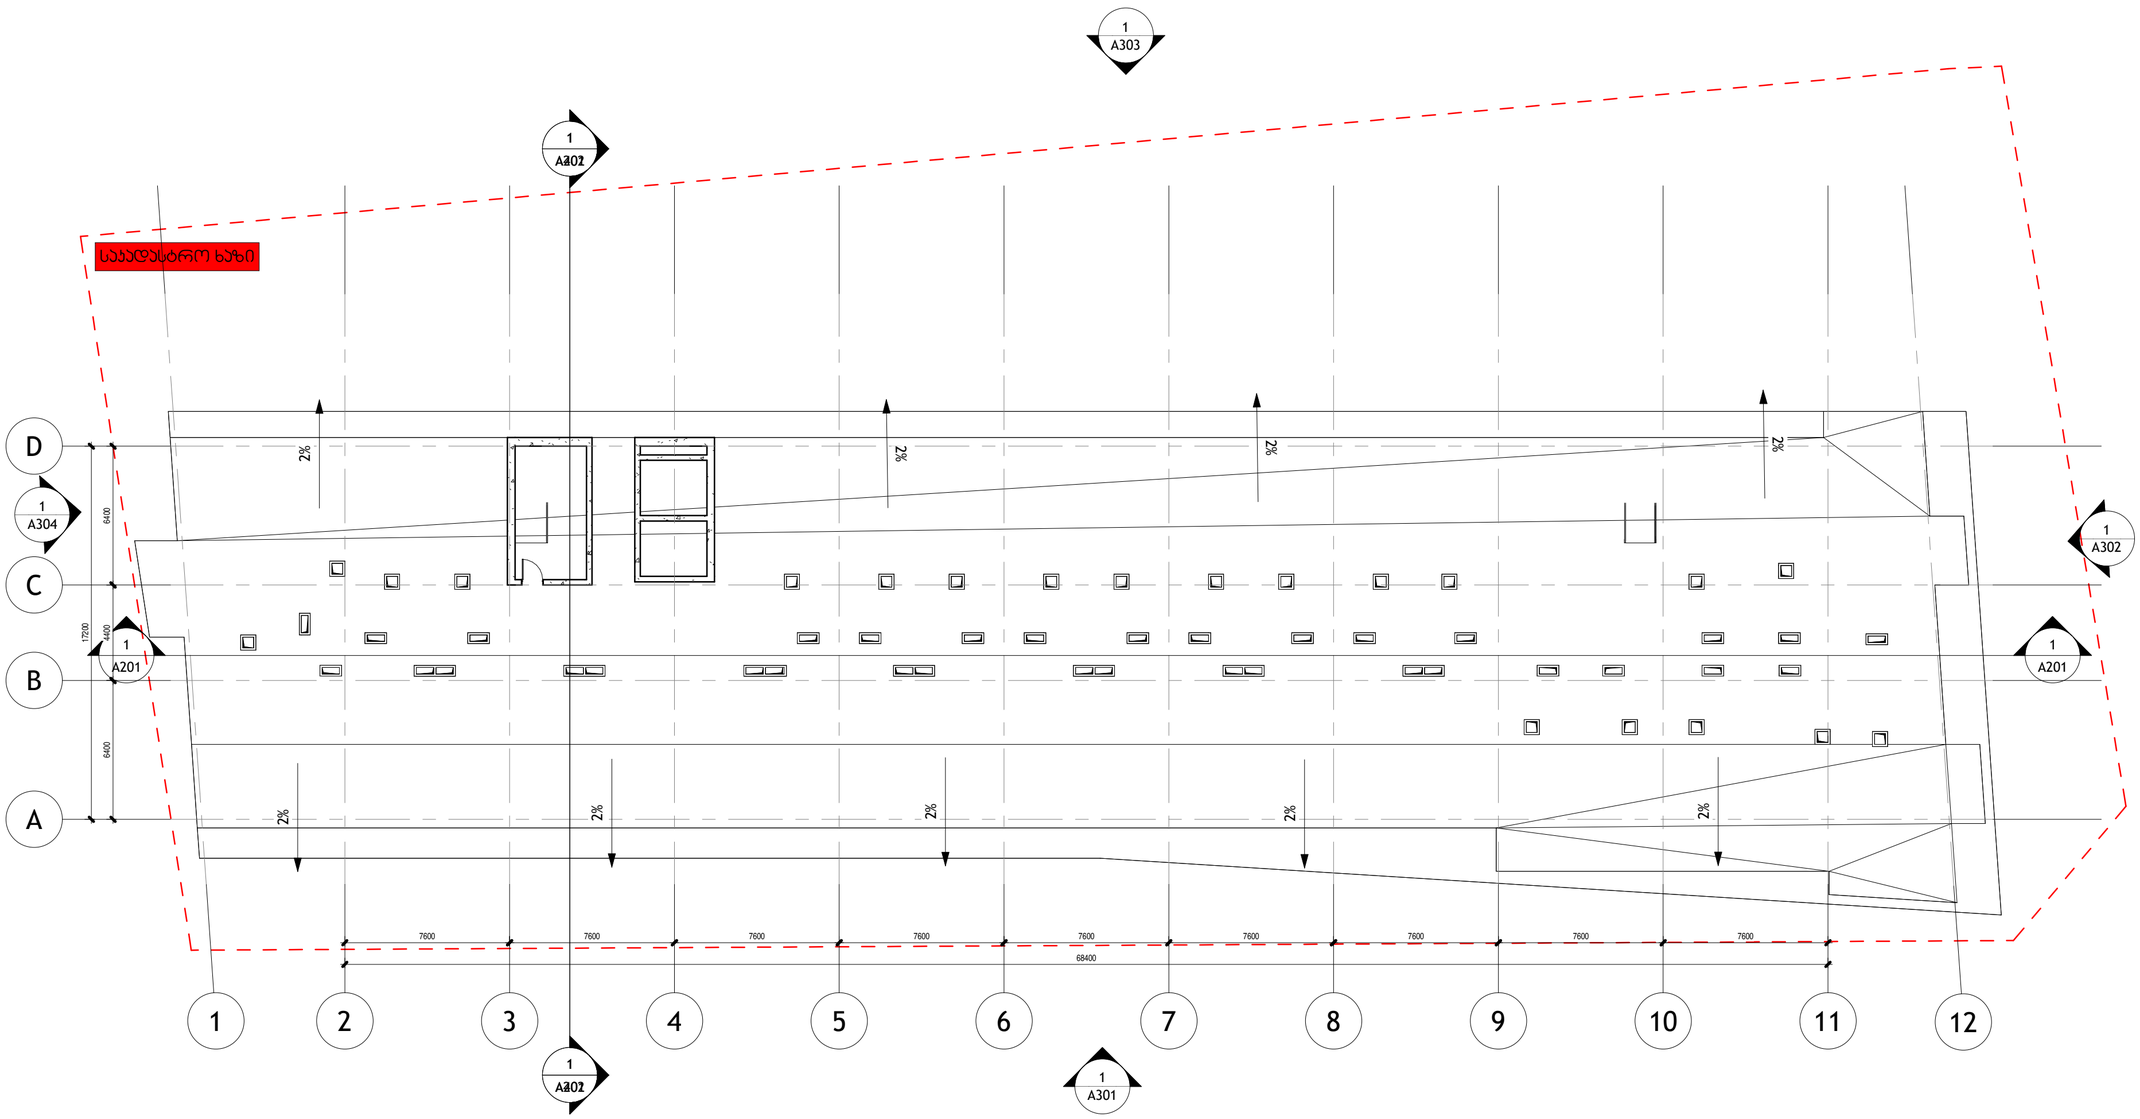

Studio Apartments

1-Bedroom Apartments

2-Bedroom Apartments

Common Spaces

შემსრულებელი

შპს "ჰაუსარტ სტუდიო"

საქართველო, თბილისი, ვაჟა-ფშაველას მე-2 ჯვარტალი, ნ-11ბ
ტელ: +995 032 222 00 88

სახურავი

შეასრულა

შეამოწმა

A122

მაშტაბი As indicated

ფორმატი A2

28-Sep-26 5:09:51 PM

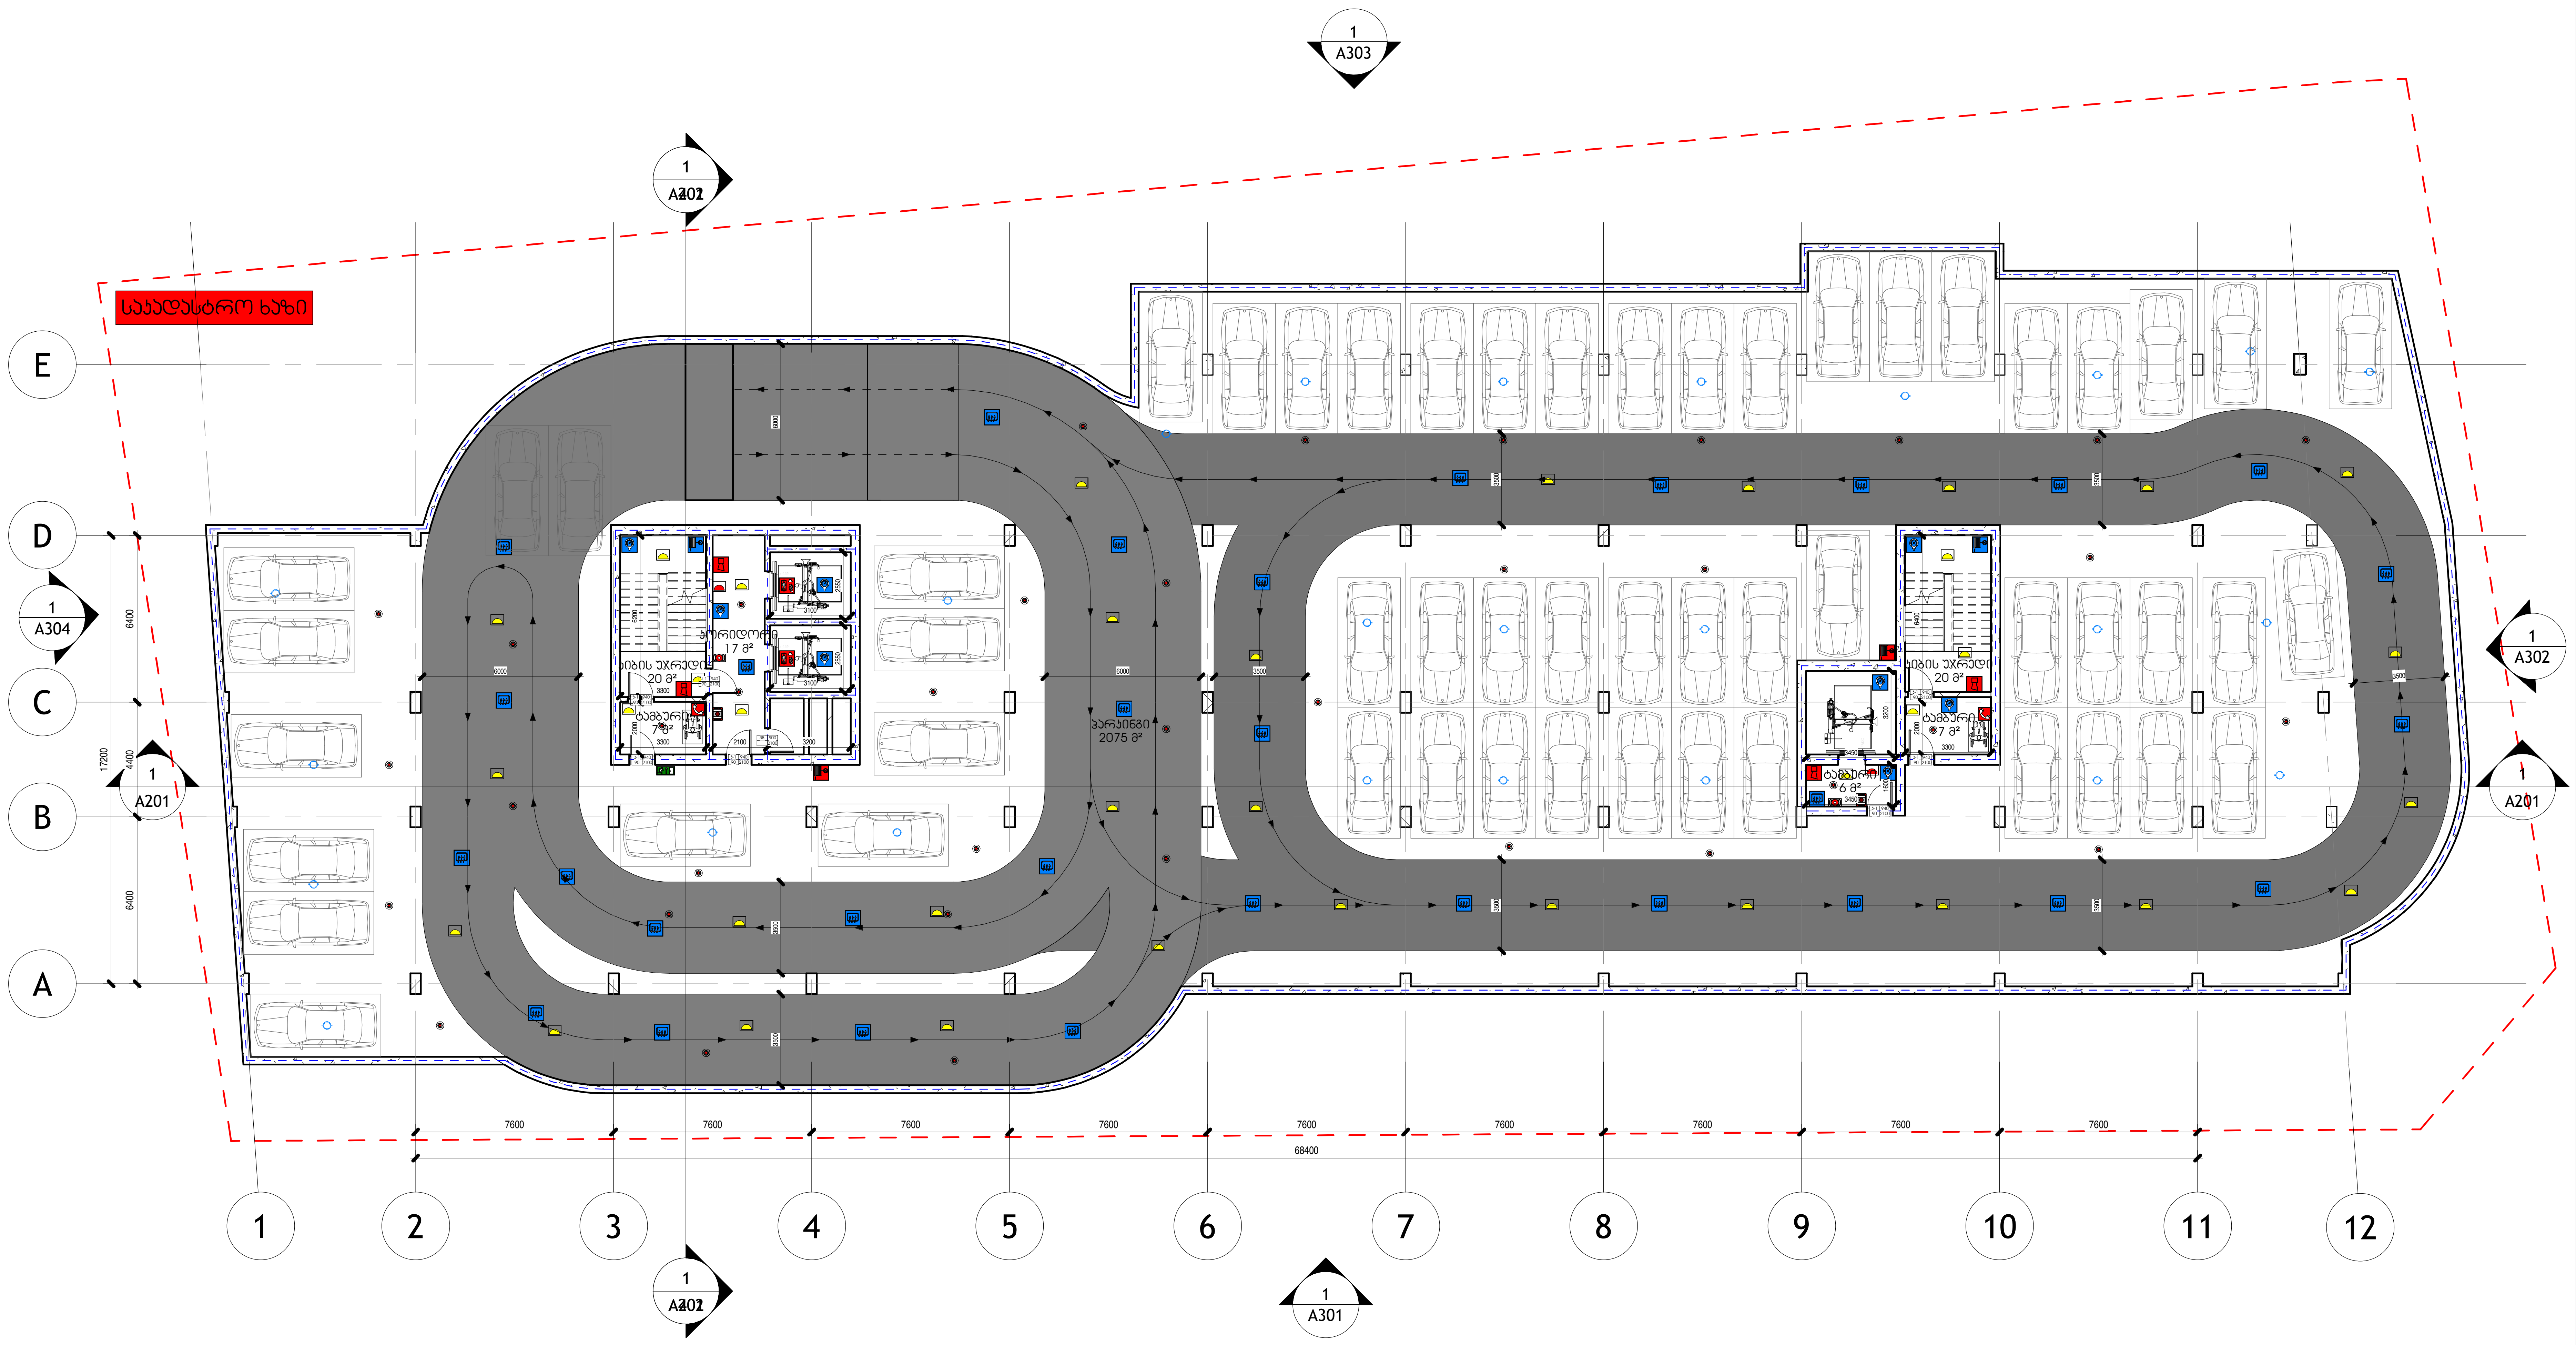

	I კლასის სახანძრო მილდგარი
	III კლასის სახანძრო მილდგარი
	წყლის დასალევი შადრევანი
	სახანძრო მისაერთებელი
	ხელის ცეცხლმაქრი
	ხელით სამართავი სახანძრო განგაშის ღილაკი
	დამკავენებლთა შეტყობინების სისტემა
	ორმხრივი კავშირის სისტემა
	კვამლის ავტომატური აღმომჩენი
	კვამლის მორეაგირე აღმომჩენი
	ავტოსაშხეფი სისტემა
	ალტერნატიული ავტოსაშხეფი სისტემა
	ავარიული განათება
	საავარიო განათება
	ჰაერის დაწნევის სისტემა
	კვამლის გაწოვა
	ხმოვანი განგაშის სისტემა
	სახანძრო ჰიდრანტი
	სახანძრო სამაშველო ლიფტი

შემსრულებელი

შპს "ჰაუსარტ სტუდიო"

საქართველო, თბილისი, ვაკე-ფშაველას მე-2 კვარტალი, 6-11ბ
ტელ: +995 032 222 00 88

პარკინგი -3 - 41

შეასრულა

შეამოწმა

A123

მასშტაბი As indicated

ფორმატი A2 28-Sep-26 5:09:53 PM

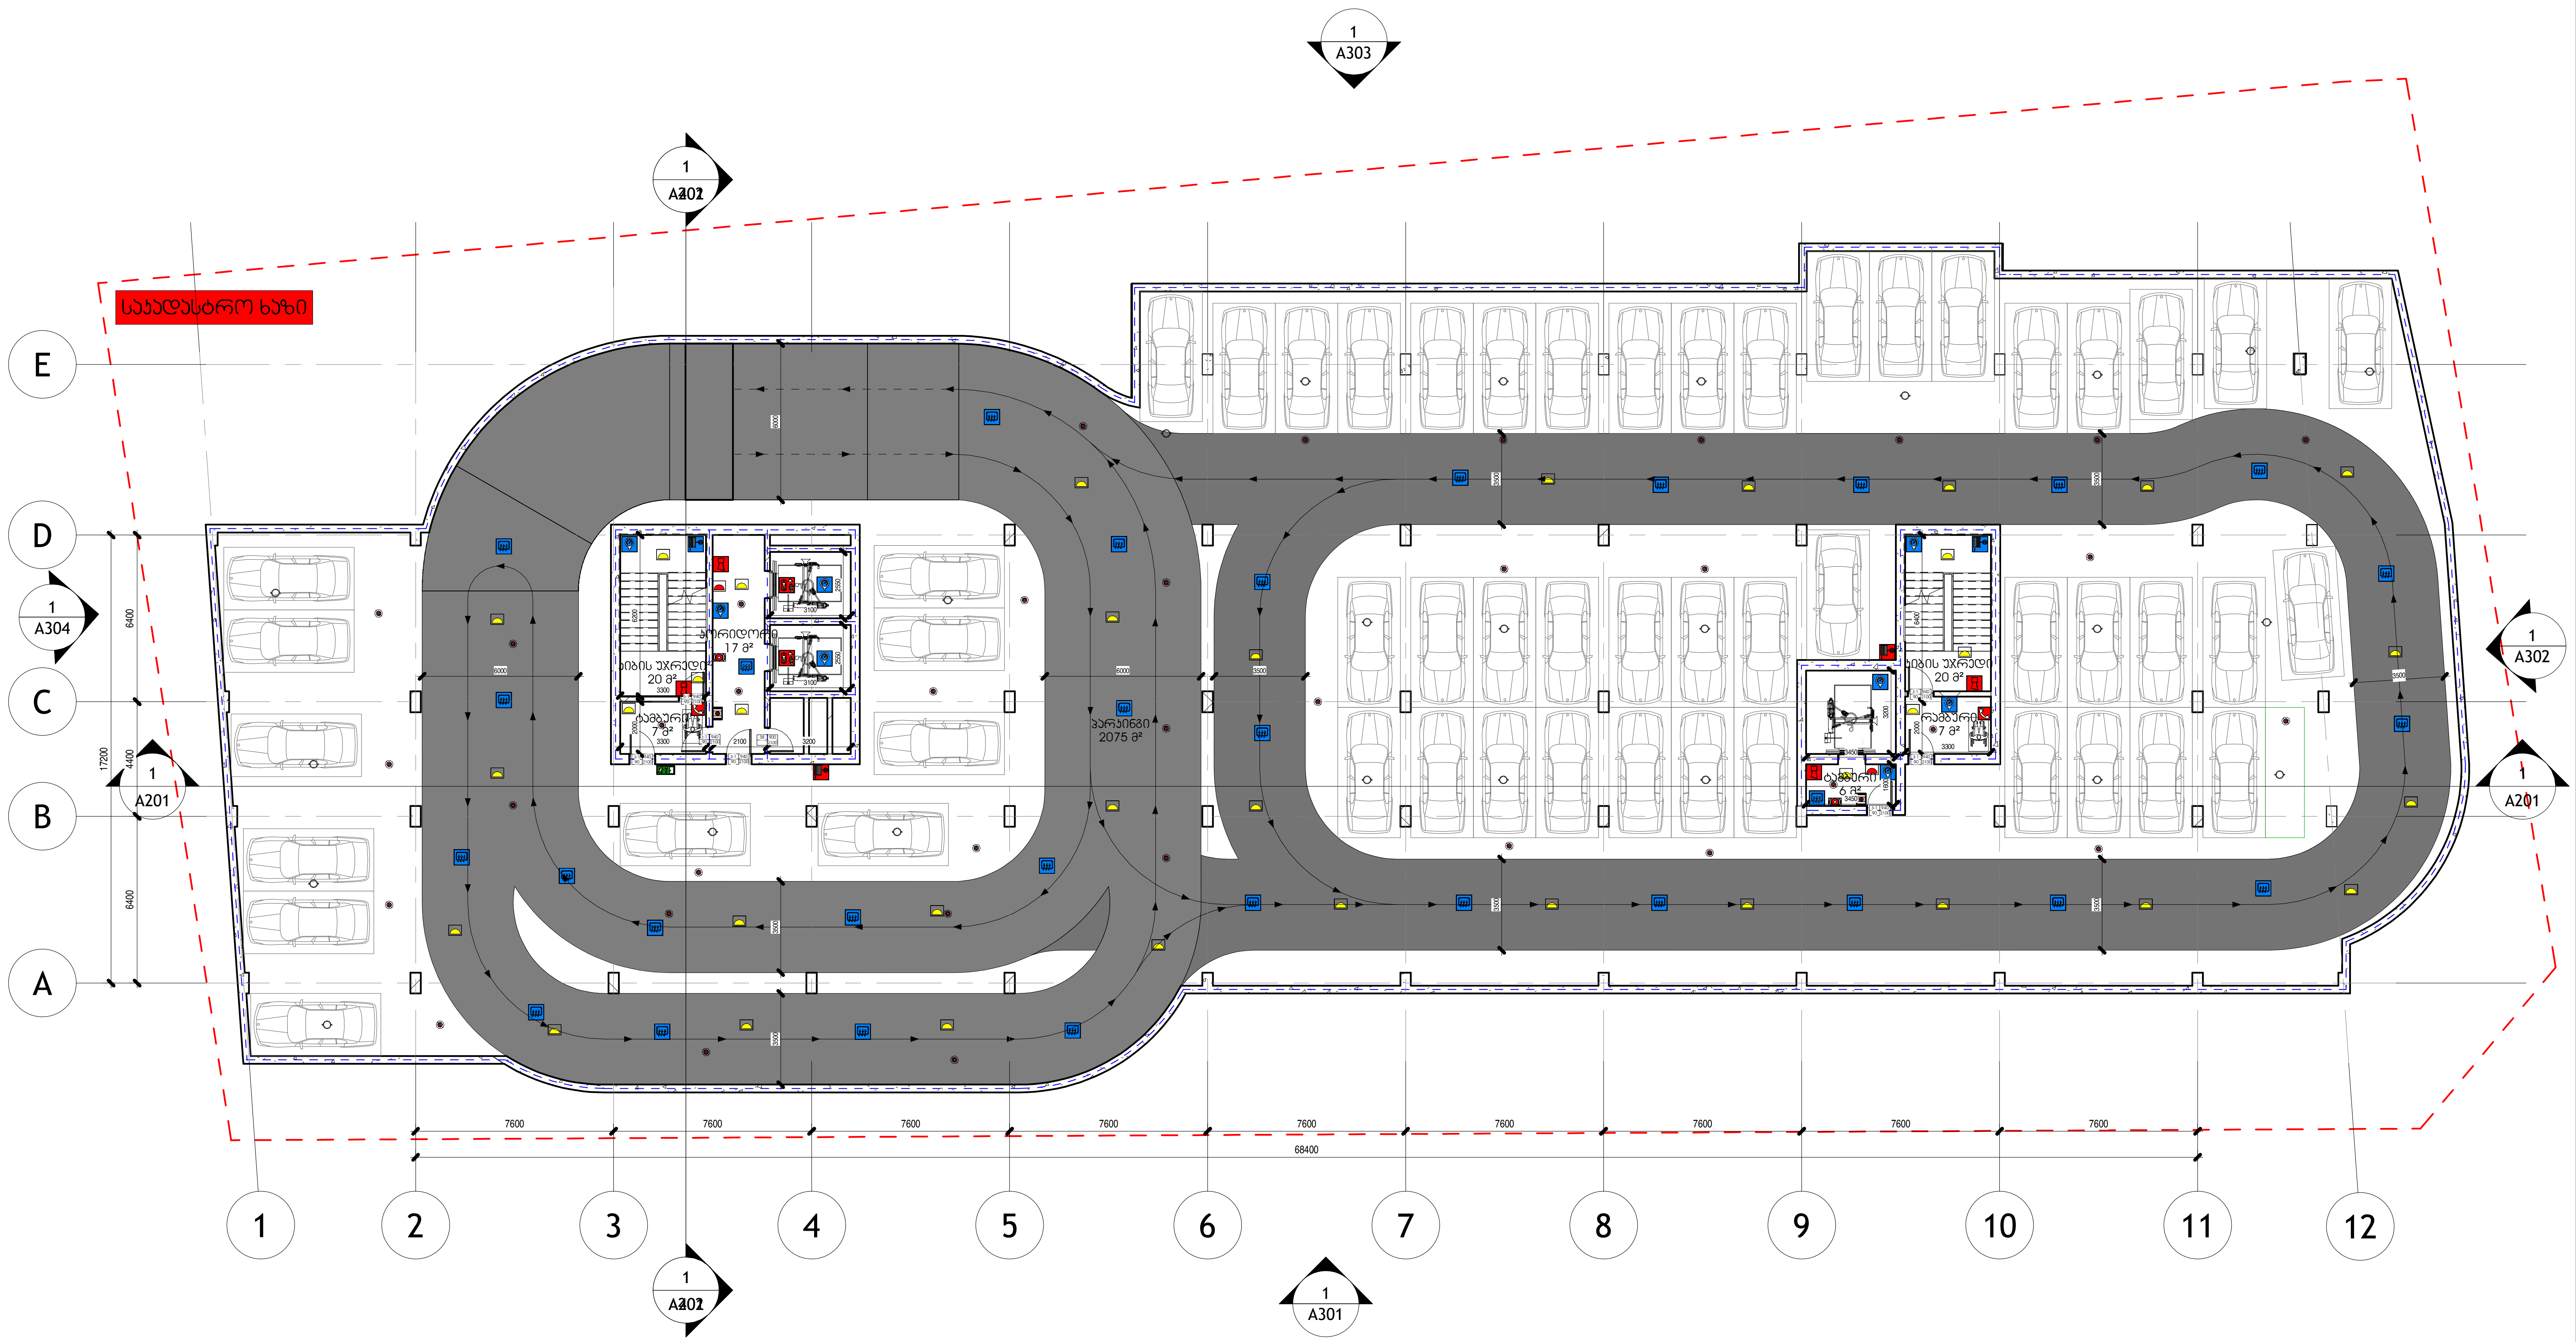

	I კლასის სახანძრო მილდგარი
	III კლასის სახანძრო მილდგარი
	წყლის დასალევი შადრევანი
	სახანძრო მისაერთებელი
	ხელის ცეცხლმაქრი
	ხელით სამართავი სახანძრო განგაშის ღილაკი
	დამკავენებლთა შეტყობინების სისტემა
	ორმხრივი კავშირის სისტემა
	კვამლის ავტომატური აღმომჩენი
	კვამლის მორეაგირე აღმომჩენი
	ავტოსაშხეფი სისტემა
	ალტერნატიული ავტოსაშხეფი სისტემა
	ავარიული განათება
	საავარიო განათება
	ჰაერის დაწნევის სისტემა
	კვამლის გაწოვა
	ხმოვანი განგაშის სისტემა
	სახანძრო ჰიდრანტი
	სახანძრო სამაშველო ლიფტი

შემსრულებელი

შპს "ჰაუსარტ სტუდიო"

საქართველო, თბილისი, ვაჟა-ფშაველას მე-2 კვარტალი, 6-11ბ
ტელ: +995 032 222 00 88

პარკინგი -2 - 41

შეასრულა

შეამოწმა

A124

მასშტაბი As indicated

ფორმატი A2 28-Sep-26 5:09:56 PM

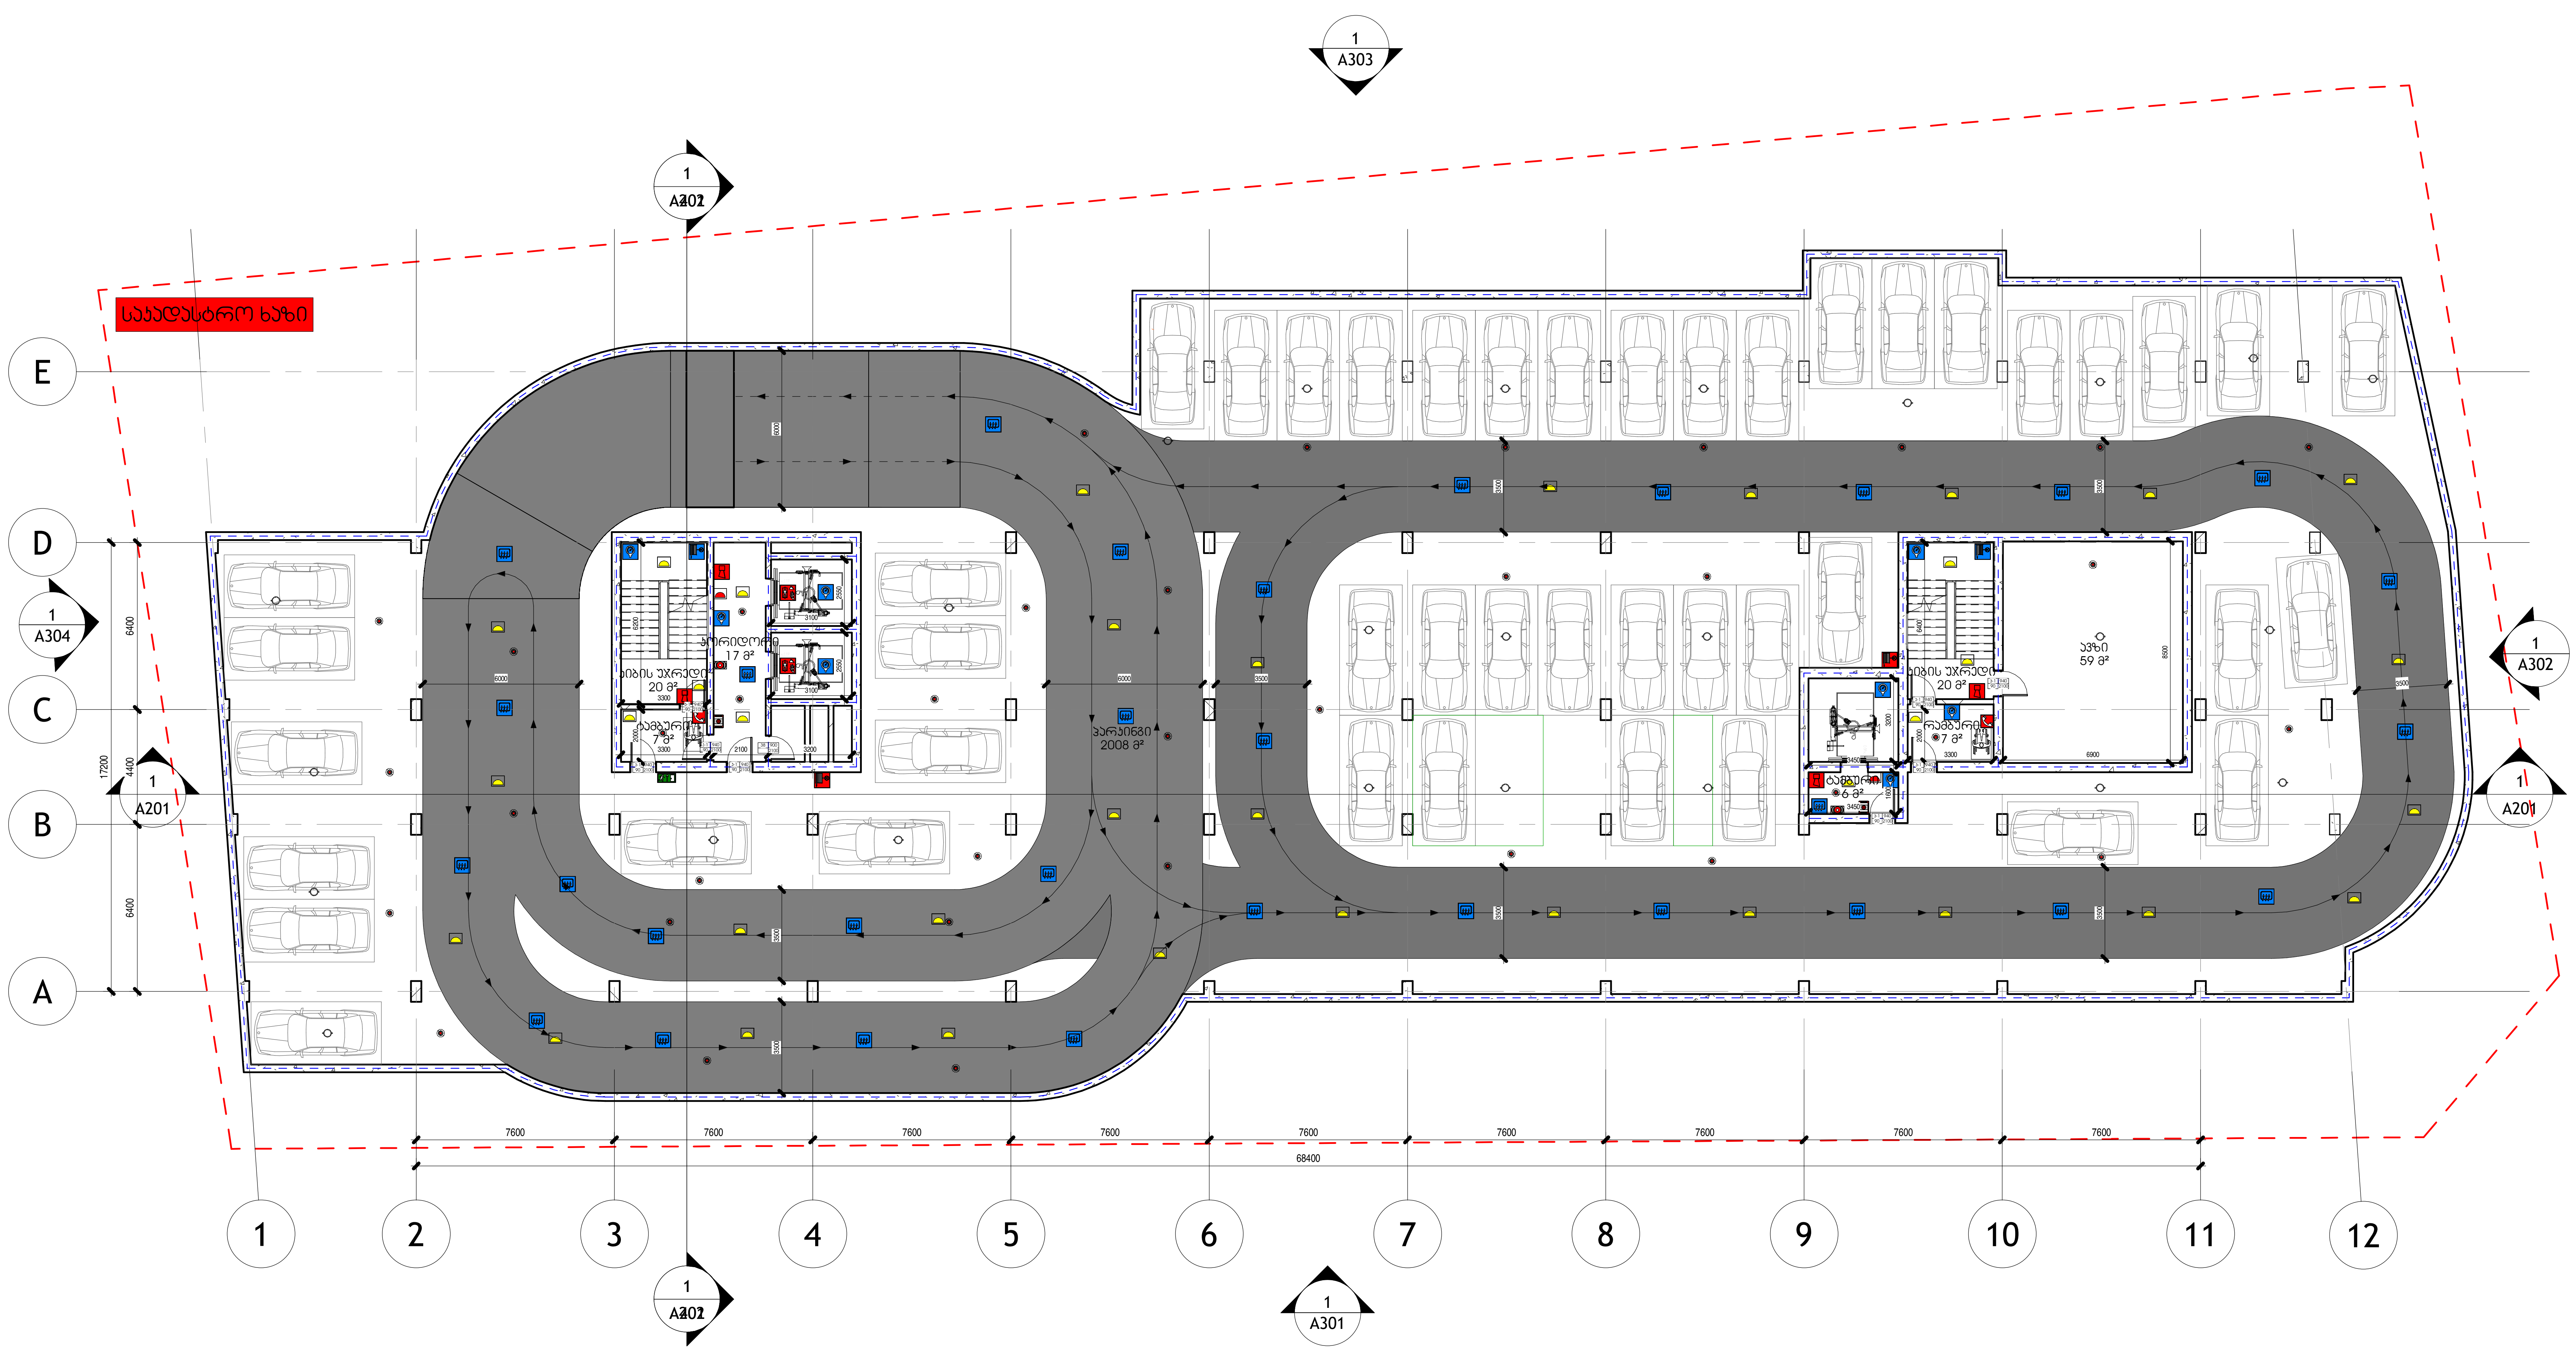

	I კლასის სახანძრო მილდგარი
	III კლასის სახანძრო მილდგარი
	წყლის დასალევი შადრევანი
	სახანძრო მისაერთებელი
	ხელის ცეცხლმაქრი
	ხელით სამართავი სახანძრო განგაშის ღილაკი
	დამაკავენებლთა შეტყობინების სისტემა
	ორმხრივი კავშირის სისტემა
	კვამლის ავტომატური აღმომჩენი
	კვამლის მორეაგირე აღმომჩენი
	ავტოსაშხეფი სისტემა
	ალტერნატიული ავტოსაშხეფი სისტემა
	ავარიული განათება
	საავარიო განათება
	ჰაერის დაწნევის სისტემა
	კვამლის გაწოვა
	ხმოვანი განგაშის სისტემა
	სახანძრო ჰიდრანტი
	სახანძრო სამაშველო ლიფტი

შემსრულებელი

შპს "ჰაუსარტ სტუდიო"

საქართველო, თბილისი, ვაჟა-ფშაველას მე-2 კვარტალი, 6-11ბ
ტელ: +995 032 222 00 88

პარკინგი -1 - 41

შესრულება

შემოწმება

A125

მასშტაბი As indicated

ფორმატი A2 28-Sep-26 5:09:58 PM

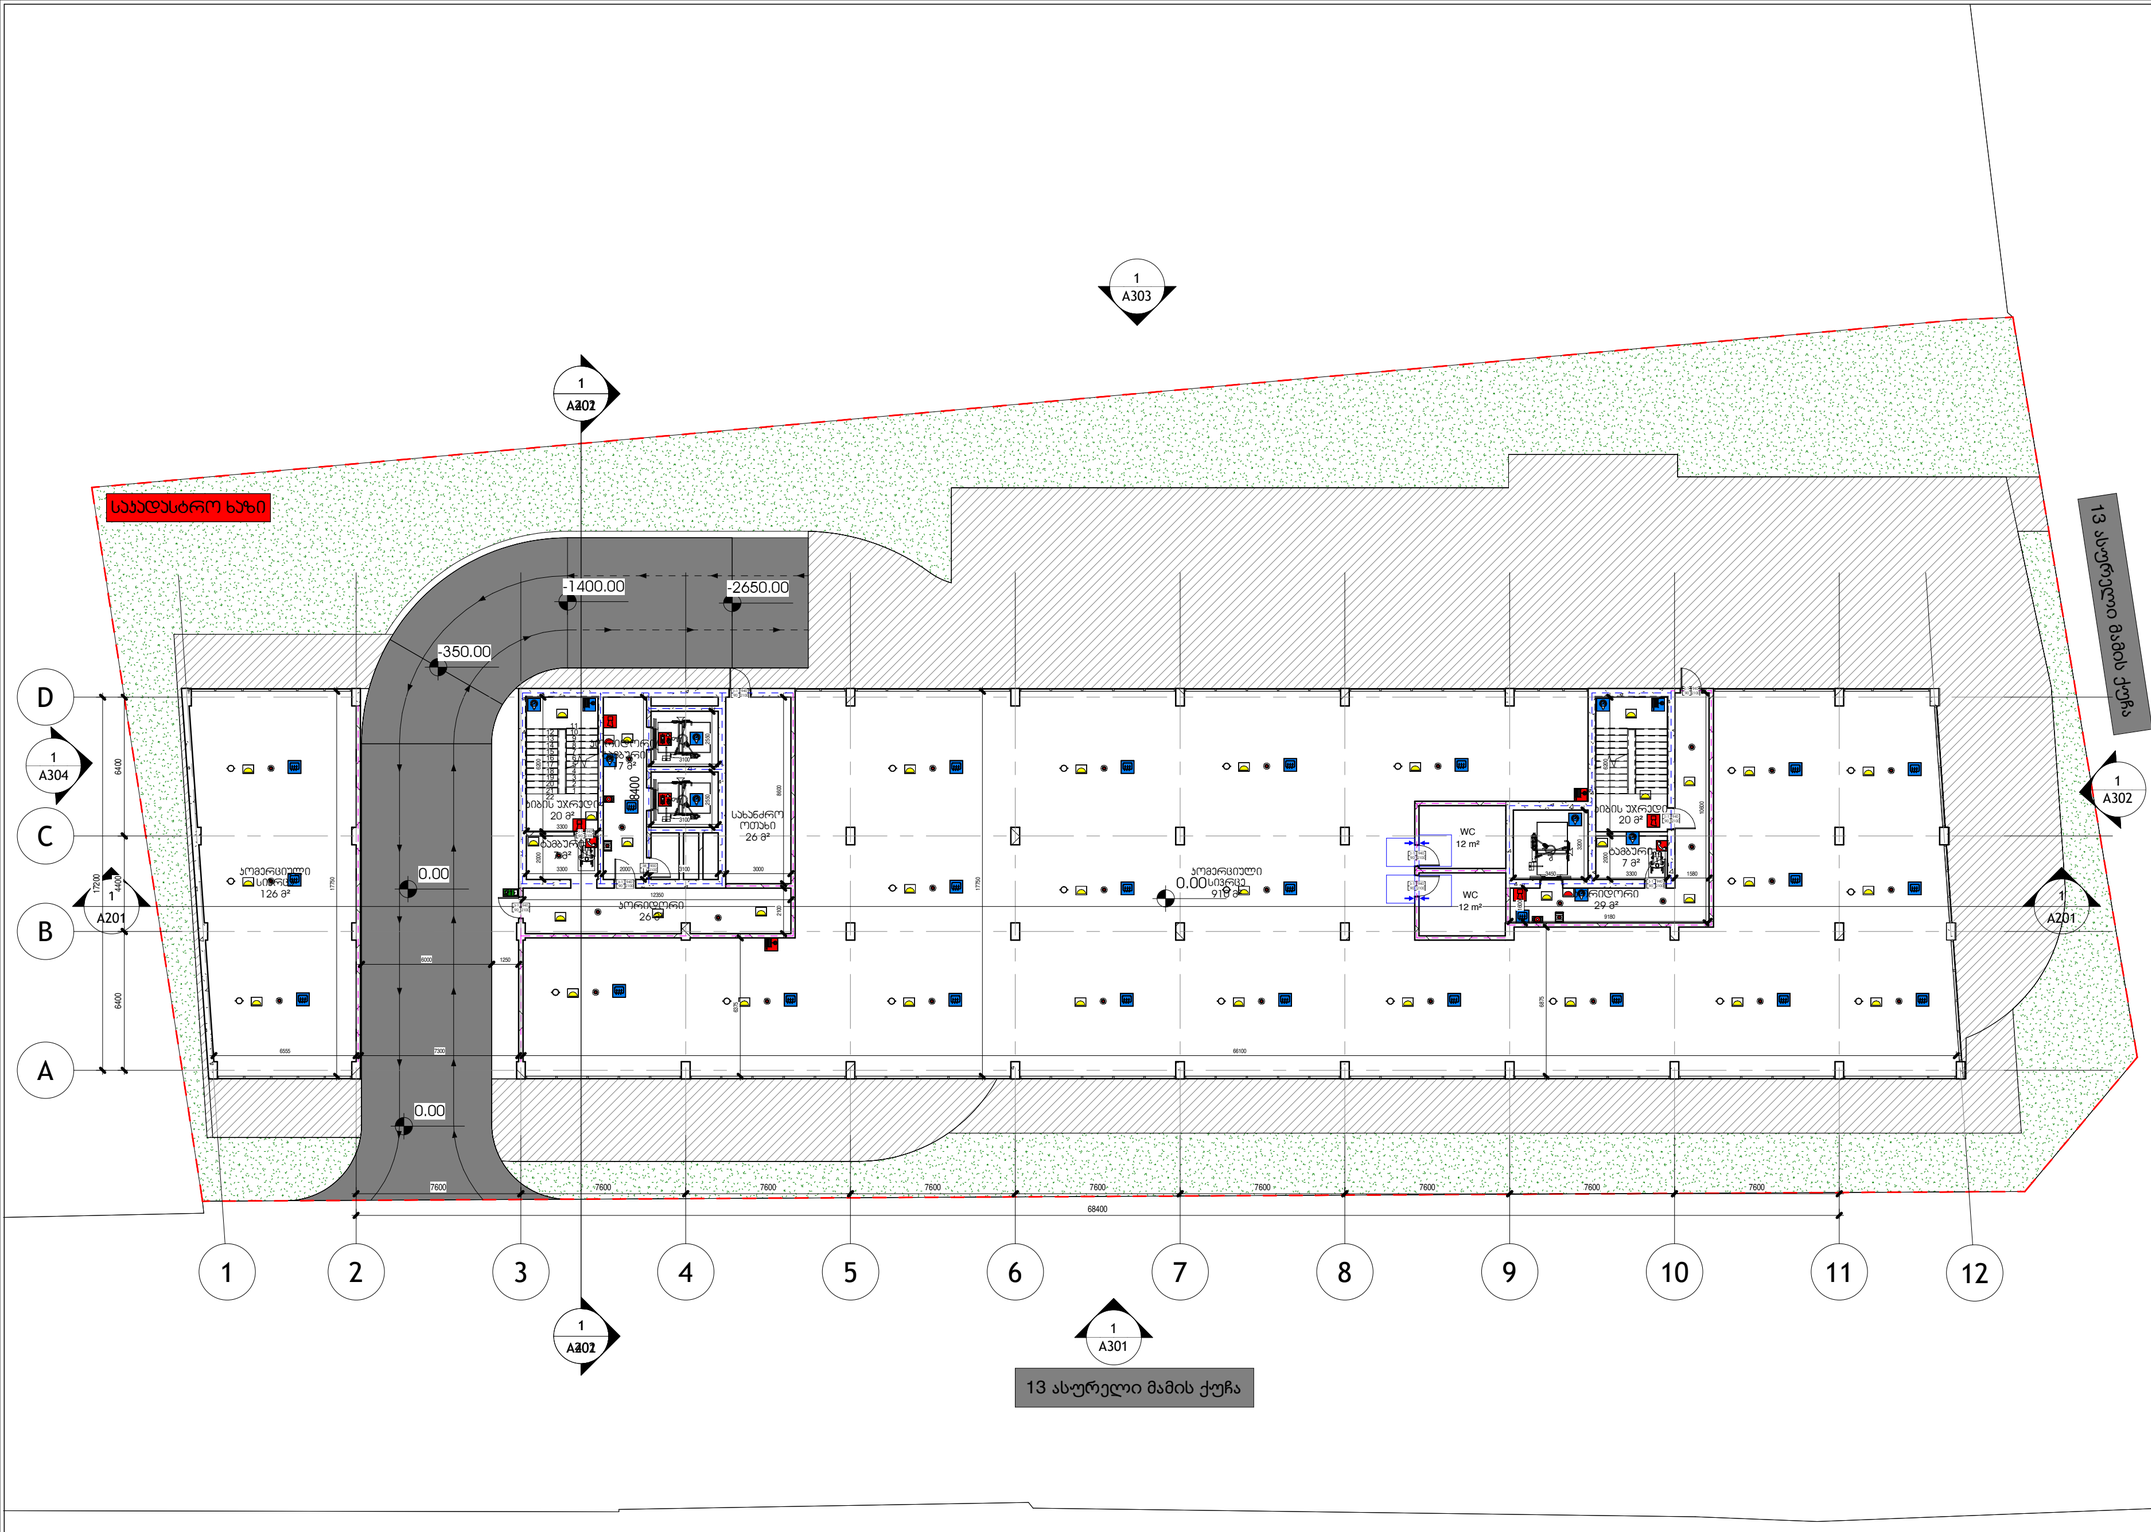
1 A303
1 A302
1 A304
1 A201
1 A302
1 A201
1 A302
1 A301
-1400.00
-2650.00
-350.00
0.00
0.00
0.00
სველი წერტილი 7 მ²
სველი წერტილი 7 მ²
სველი წერტილი 7 მ²

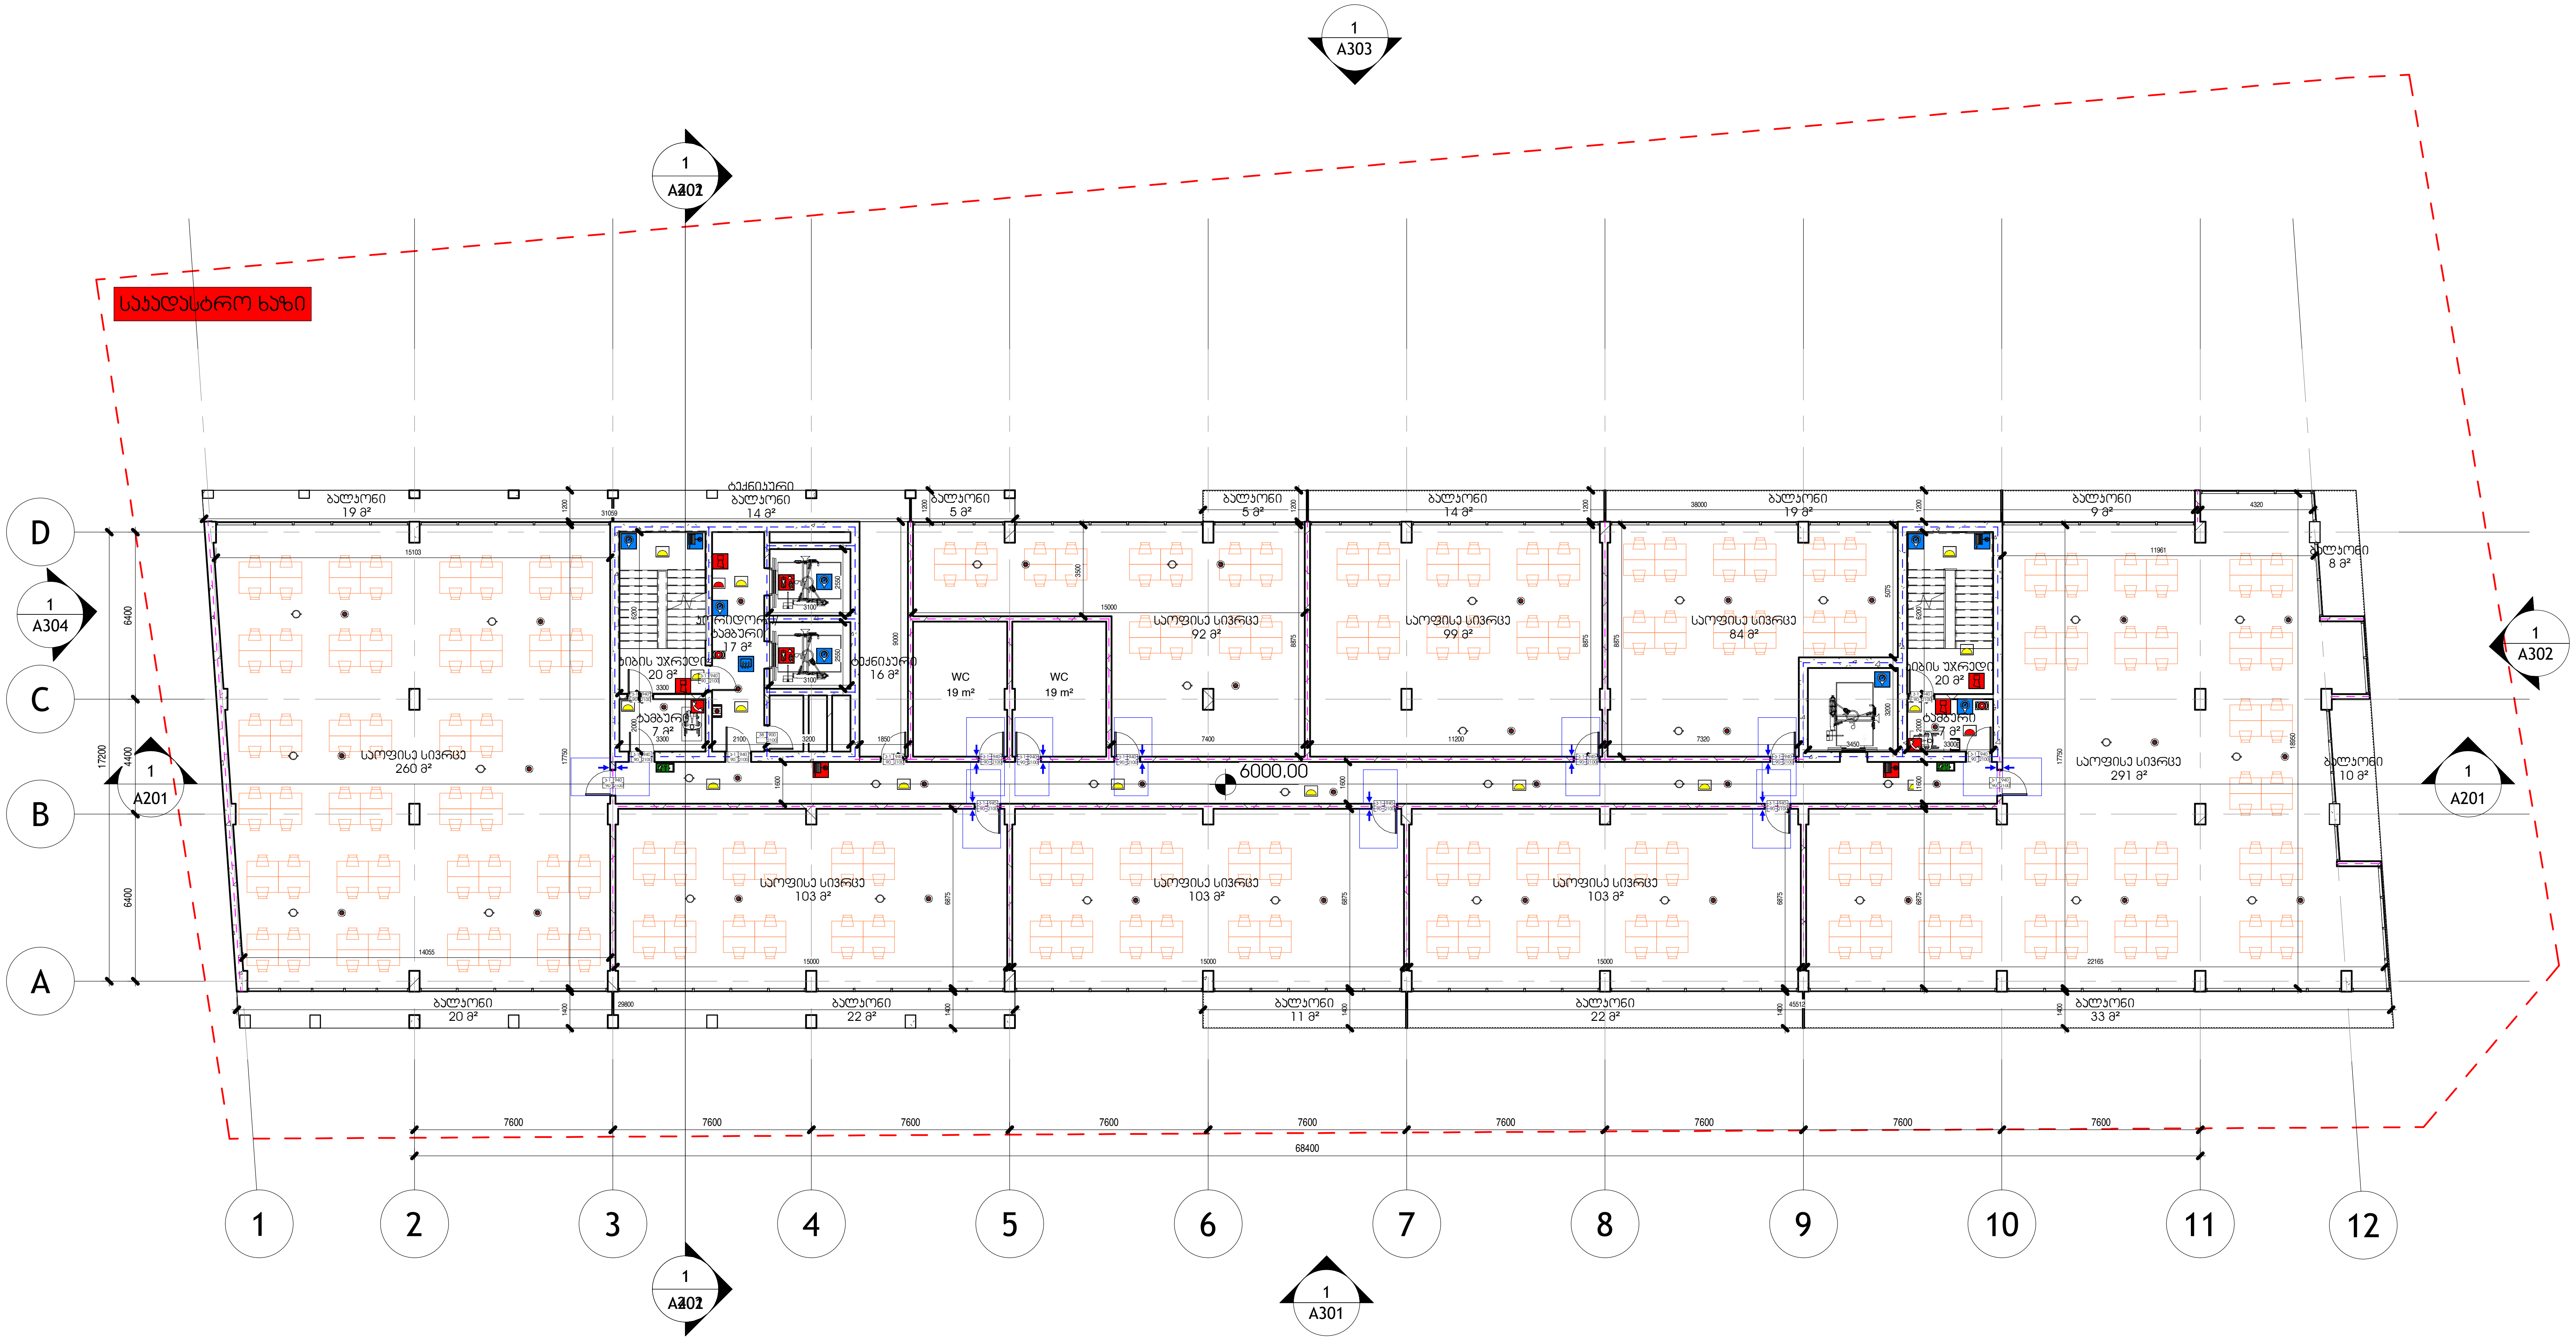

	I კლასის სახანძრო მილდგარი
	III კლასის სახანძრო მილდგარი
	წყლის დასალევი შადრევანი
	სახანძრო მისაერთებელი
	ხელის ცეცხლმაქრი
	ხელით სამართავი სახანძრო განგაშის ღილაკი
	დამკავშირებლთა შეტყობინების სისტემა
	ორმხრივი კავშირის სისტემა
	კვამლის ავტომატური აღმომჩენი
	კვამლის მორეაგირე აღმომჩენი
	ავტოსაშხეფი სისტემა
	ალტერნატიული ავტოსაშხეფი სისტემა
	ავარიული განათება
	საავარიო განათება
	ჰაერის დაწნევის სისტემა
	კვამლის გაწოვა
	ხმოვანი განგაშის სისტემა
	სახანძრო ჰიდრანტი
	სახანძრო სამაშველო ლიფტი

შემსრულებელი

შპს "ჰაუსარტ სტუდიო"

საქართველო, თბილისი, ვაჟა-ფშაველას მე-2 კვარტალი, 6-11ბ
ტელ: +995 032 222 00 88

L2 - კომერციული/ საოფისე - 41

შესრულება

შემოწმება

A127

მაშტაბი As indicated

ფორმატი A2 28-Sep-26 5:10:04 PM

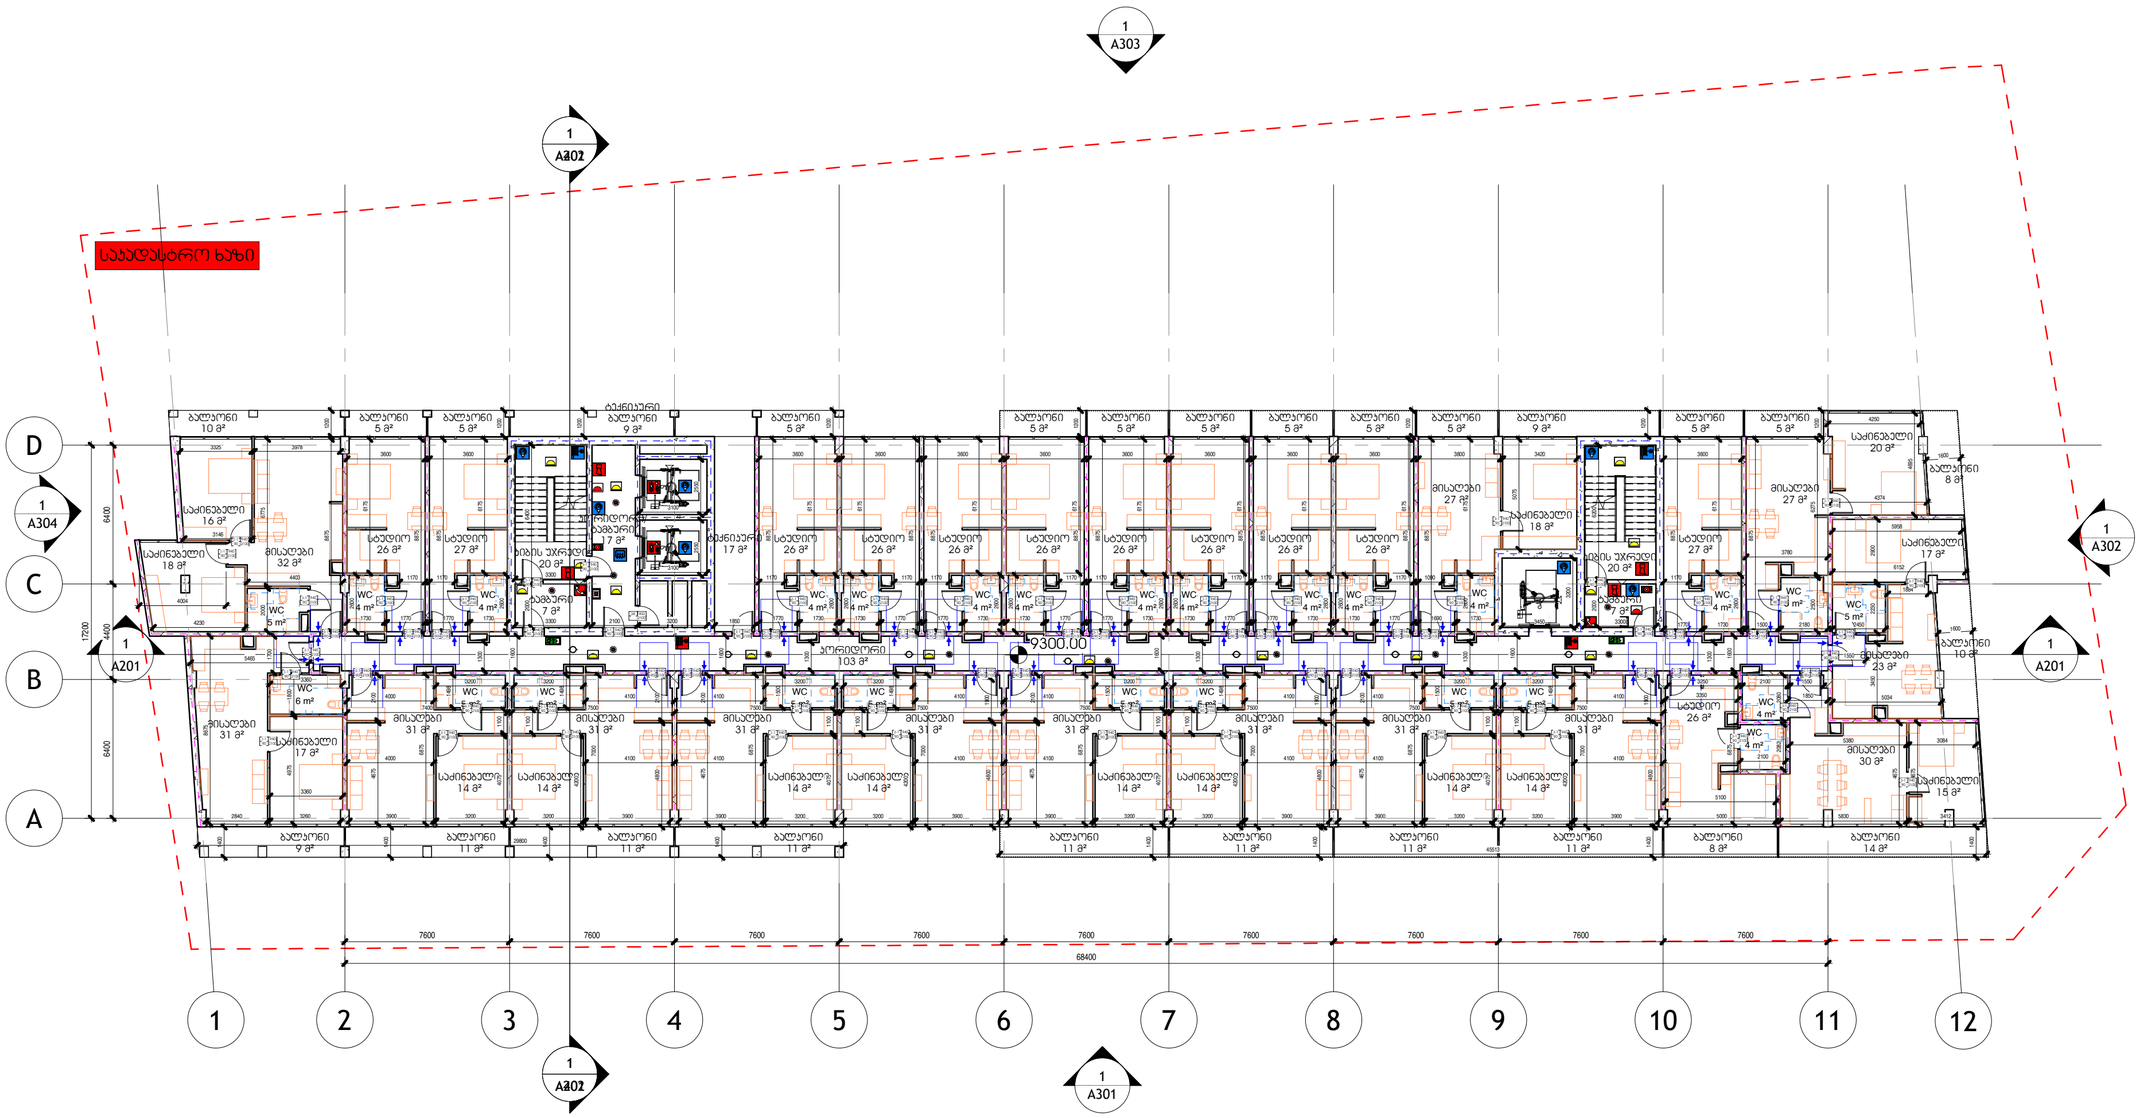

	I კლასის სახანძრო მილსადგარი
	III კლასის სახანძრო მილსადგარი
	წყლის დასალევი ჭურჭვანი
	სახანძრო მისაერთებელი
	ხელის ცეცხლმაქრი
	ხელით სამართავი სახანძრო განგაშის ღილაკი
	დამავალებლთა მეტყობინების სისტემა
	ორმხრივი კავშირის სისტემა
	კვამლის ავტომატური ალმომჭენი
	კვამლის მორეაგირე ალმომჭენი
	ავტომაშხეფი სისტემა
	ალტერნატიული ავტომაშხეფი სისტემა
	ავარიული განათება
	საევაკუაციო განათება
	ჭიერის დენინების სისტემა
	კვამლის გაწოვა
	ხმოვანი განგაშის სისტემა
	სახანძრო ჰიდრანტი
	სახანძრო სამაშველო ლიფტი

შემსრულებელი

შპს "ჰაუსარტ სტუდიო"

საქართველო, თბილისი, ვაჟა-ფშაველას მე-2 კვარტალი, 6-11ბ
ტელ: +995 032 222 00 88

L3 - საცხოვრებელი - 41

შეასრულა

შეამოწმა

A128

მაშტაბი As indicated

ფორმატი A2 28-Sep-26 5:10:07 PM

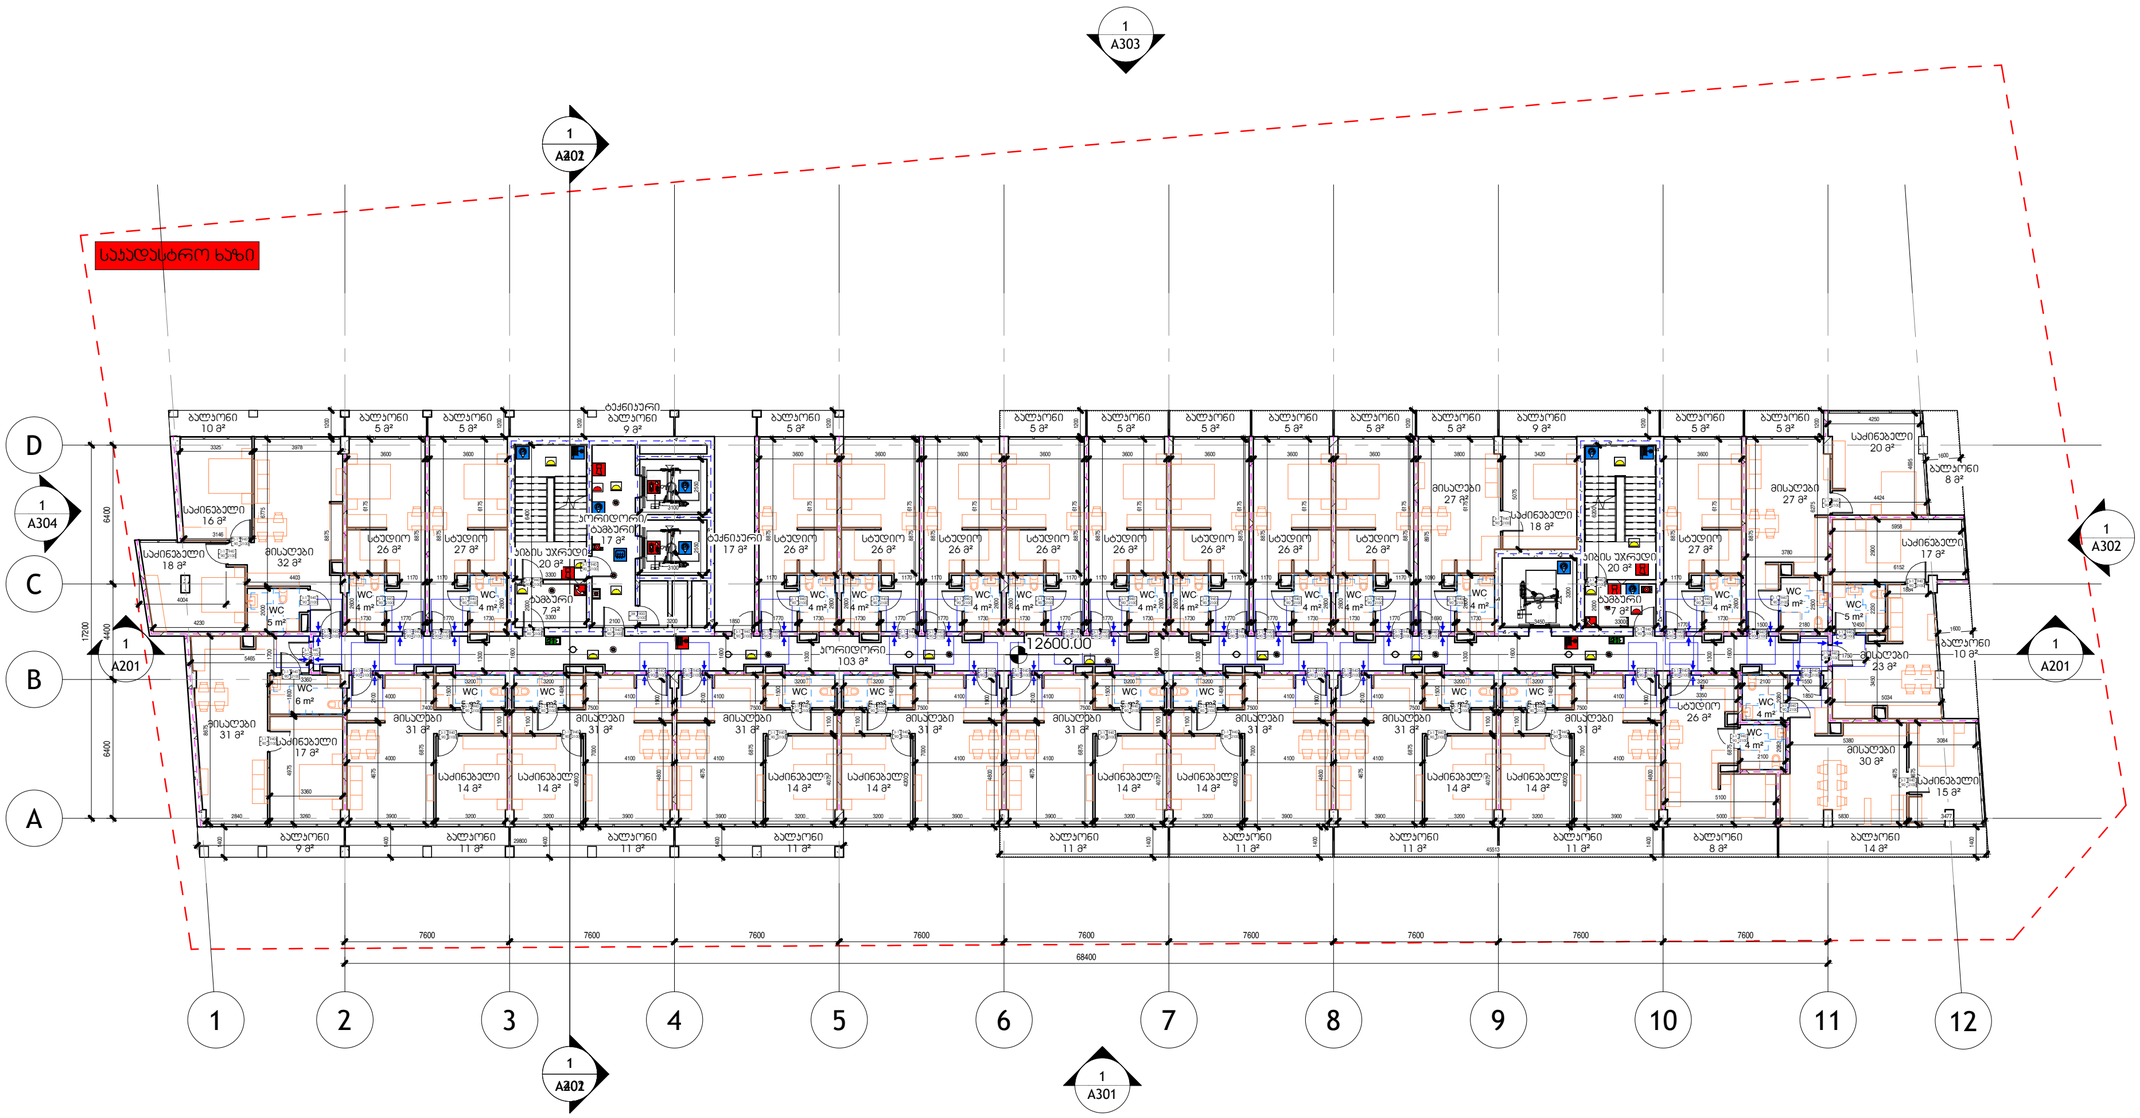

	I კლასის სახანძრო მილსადგარი
	III კლასის სახანძრო მილსადგარი
	წყლის დასალევი ჭურჭვანი
	სახანძრო მისაერთებელი
	ხელის ცეცხლმაქრი
	ხელით სამართავი სახანძრო განგაშის ღილაკი
	დამაკავშირებლის მებეჭდილების სისტემა
	ორმხრივი კავშირის სისტემა
	კვამლის ავტომატური აღმოჩენი
	კვამლის მორეაგირე აღმოჩენი
	ავტოსახეფი სისტემა
	ალტერნატიული ავტოსახეფი სისტემა
	ავარიული განათება
	საევაკუაციო განათება
	ჰიდრის დაწნევის სისტემა
	კვამლის გაწოვა
	ხმოვანი განგაშის სისტემა
	სახანძრო ჰიდრანტი
	სახანძრო სამაშველო ლიფტი

შემსრულებელი

შპს "ჰაუსარტ სტუდიო"

საქართველო, თბილისი, ვაჟა-ფშაველას მე-2 კვარტალი, 6-11ბ
ტელ: +995 032 222 00 88

L4 - საცხოვრებელი - 41

შეასრულა

შეამოწმა

A129

მაშტაბი As indicated

ფორმატი A2 | 28-Sep-26 5:10:10 PM

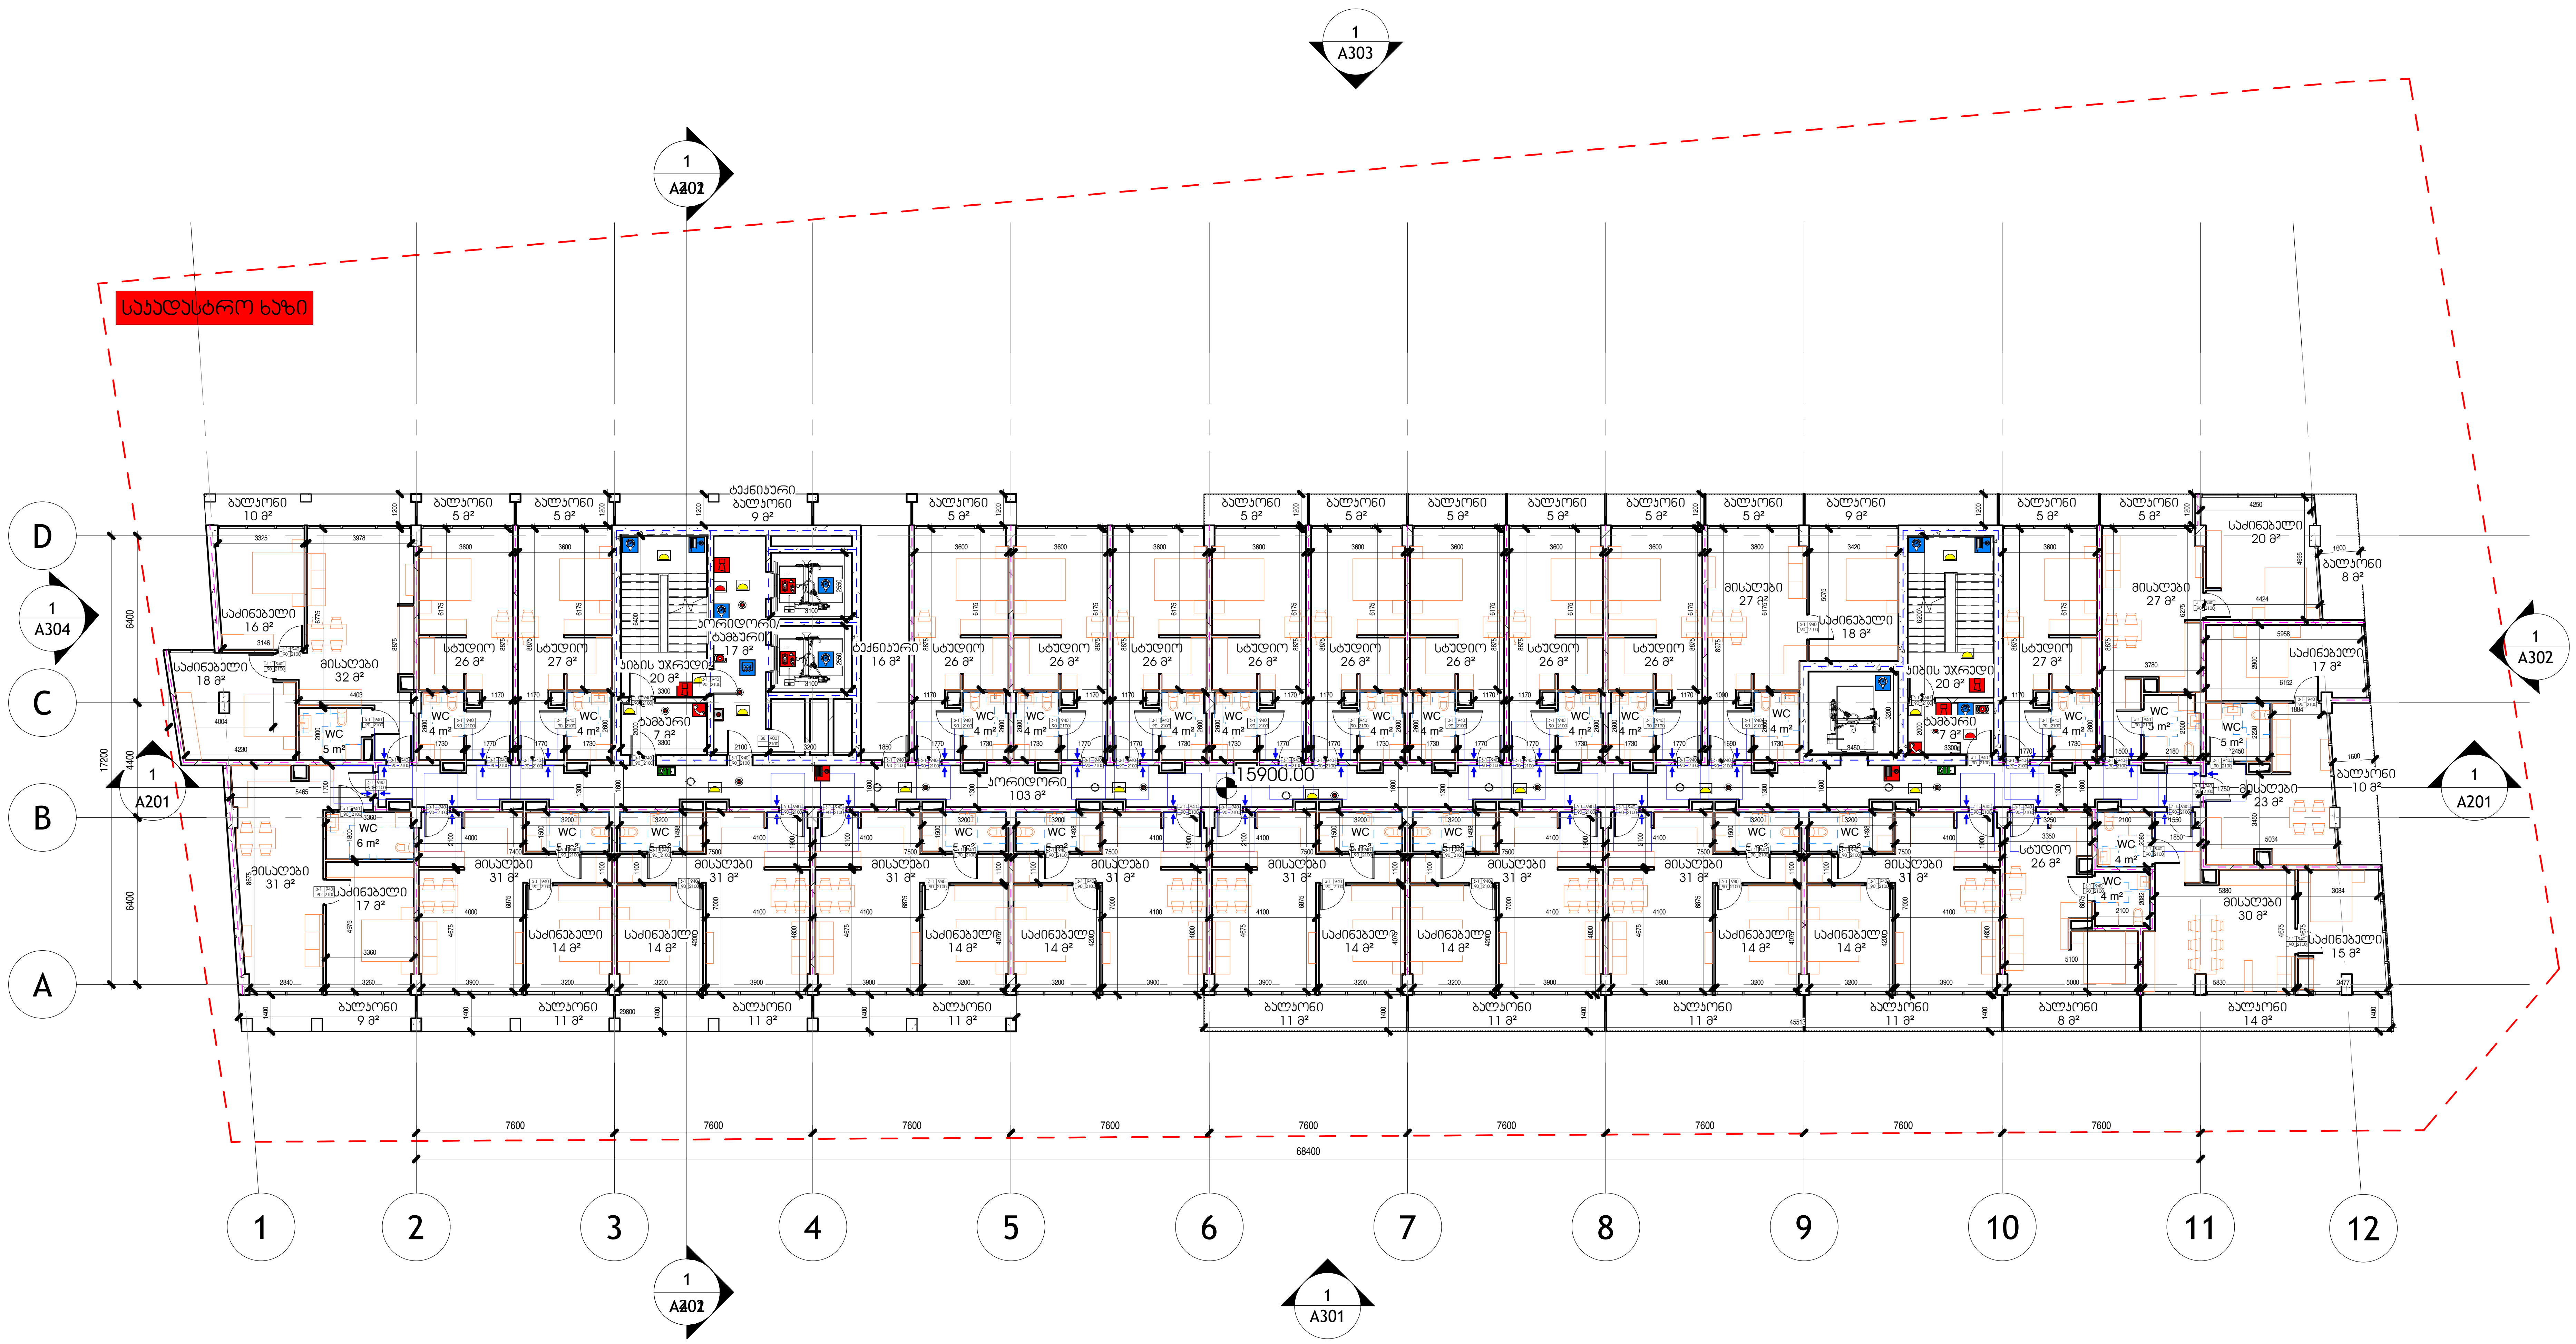

	I კლასის სახანძრო მილდგარი
	III კლასის სახანძრო მილდგარი
	წყლის დასალევი შადრევანი
	სახანძრო მისაერთებელი
	ხელის ცეცხლმაქრი
	ხელით სამართავი სახანძრო განგაშის ღილაკი
	დამკავენებლთა შეტყობინების სისტემა
	ორმხრივი კავშირის სისტემა
	კვამლის ავტომატური აღმომჩენი
	კვამლის მორეაგირე აღმომჩენი
	ავტოსაშხეფი სისტემა
	ალტერნატიული ავტოსაშხეფი სისტემა
	ავარიული განათება
	საავარიო განათება
	ჰაერის დაწნევის სისტემა
	კვამლის გაწოვა
	ხმოვანი განგაშის სისტემა
	სახანძრო ჰიდრანტი
	სახანძრო სამაშველო ლიფტი

შემსრულებელი

შპს "ჰაუსარტ სტუდიო"

საქართველო, თბილისი, ვაჟა-ფშაველას მე-2 კვარტალი, 6-11ბ
ტელ: +995 032 222 00 88

L5 - საცხოვრებელი - 41

შესრულა

შემოწმა

A130

მასშტაბი As indicated

ფორმატი A2 28-Sep-26 5:10:14 PM

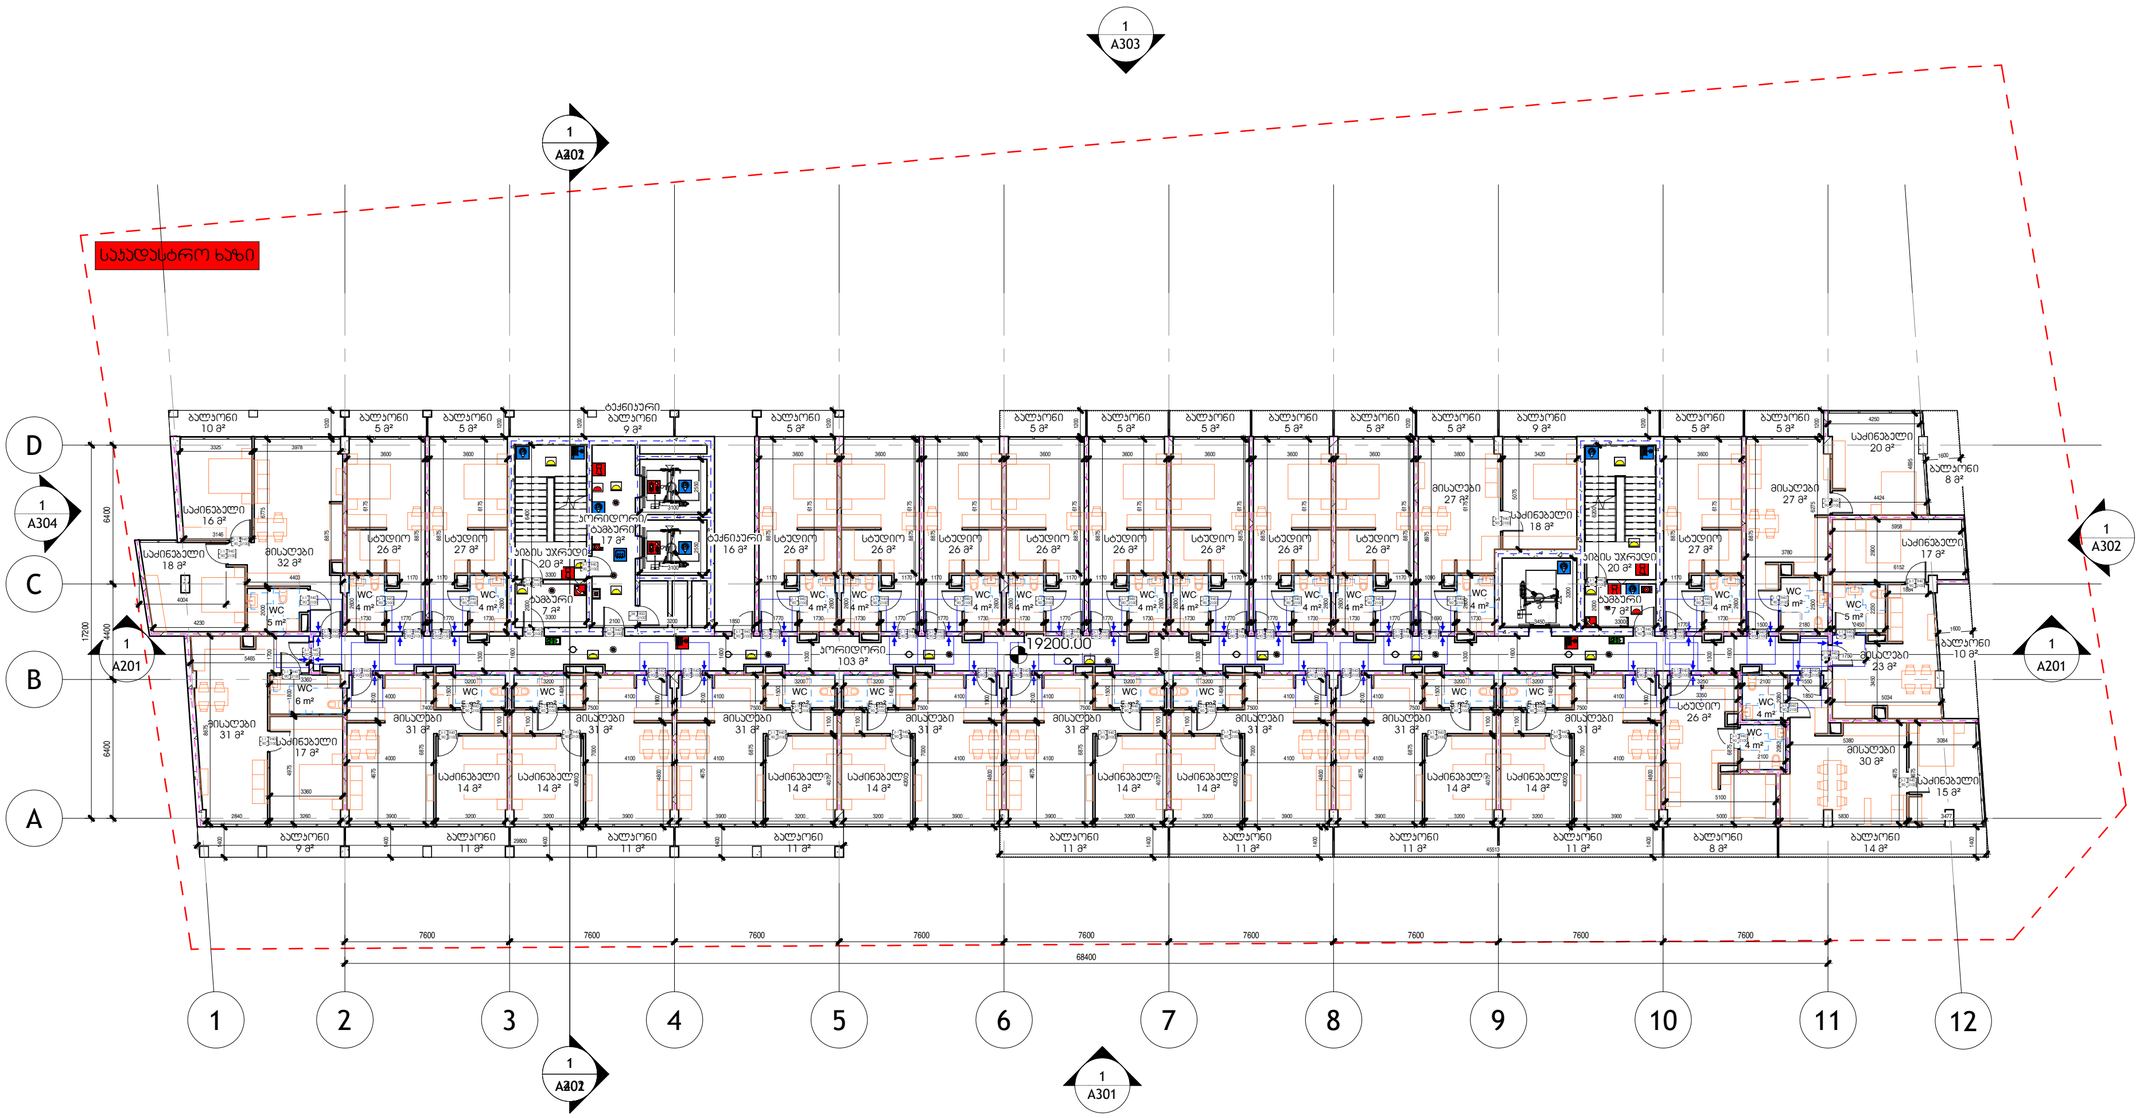

საევაკუაციო ხაზი

	I კლასის სახანძრო მილსადგარი
	III კლასის სახანძრო მილსადგარი
	წყლის დასალევი ჭურჭვანი
	სახანძრო მისაერთებელი
	ხელის ცეცხლმაქრი
	ხელით სამართავი სახანძრო განგაშის ღილაკი
	დამაკავშირებლის მეხყოზინგის სისტემა
	ორმხრივი კავშირის სისტემა
	კვამლის ავტომატური ალმომჭვნი
	კვამლის მორეაგირე ალმომჭვნი
	ავტომაბეჭდი სისტემა
	ალტერნატიული ავტომაბეჭდი სისტემა
	ავარიული განათება
	საავარიო განათება
	ჭერის დაწნევის სისტემა
	კვამლის გაწოვა
	ხმოვანი განგაშის სისტემა
	სახანძრო ჰიდრანტი
	სახანძრო სამაშველო ლიფტი

შემსრულებელი

შპს "ჰაუსარტ სტუდიო"

საქართველო, თბილისი, ვაჟა-ფშაველას მე-2 კვარტალი, 6-11ბ
ტელ: +995 032 222 00 88

L6 - საცხოვრებელი - 41

შეასრულა

შეამოწმა

A131

მაშტაბი As indicated

ფორმატი A2

28-Sep-26 5:10:18 PM

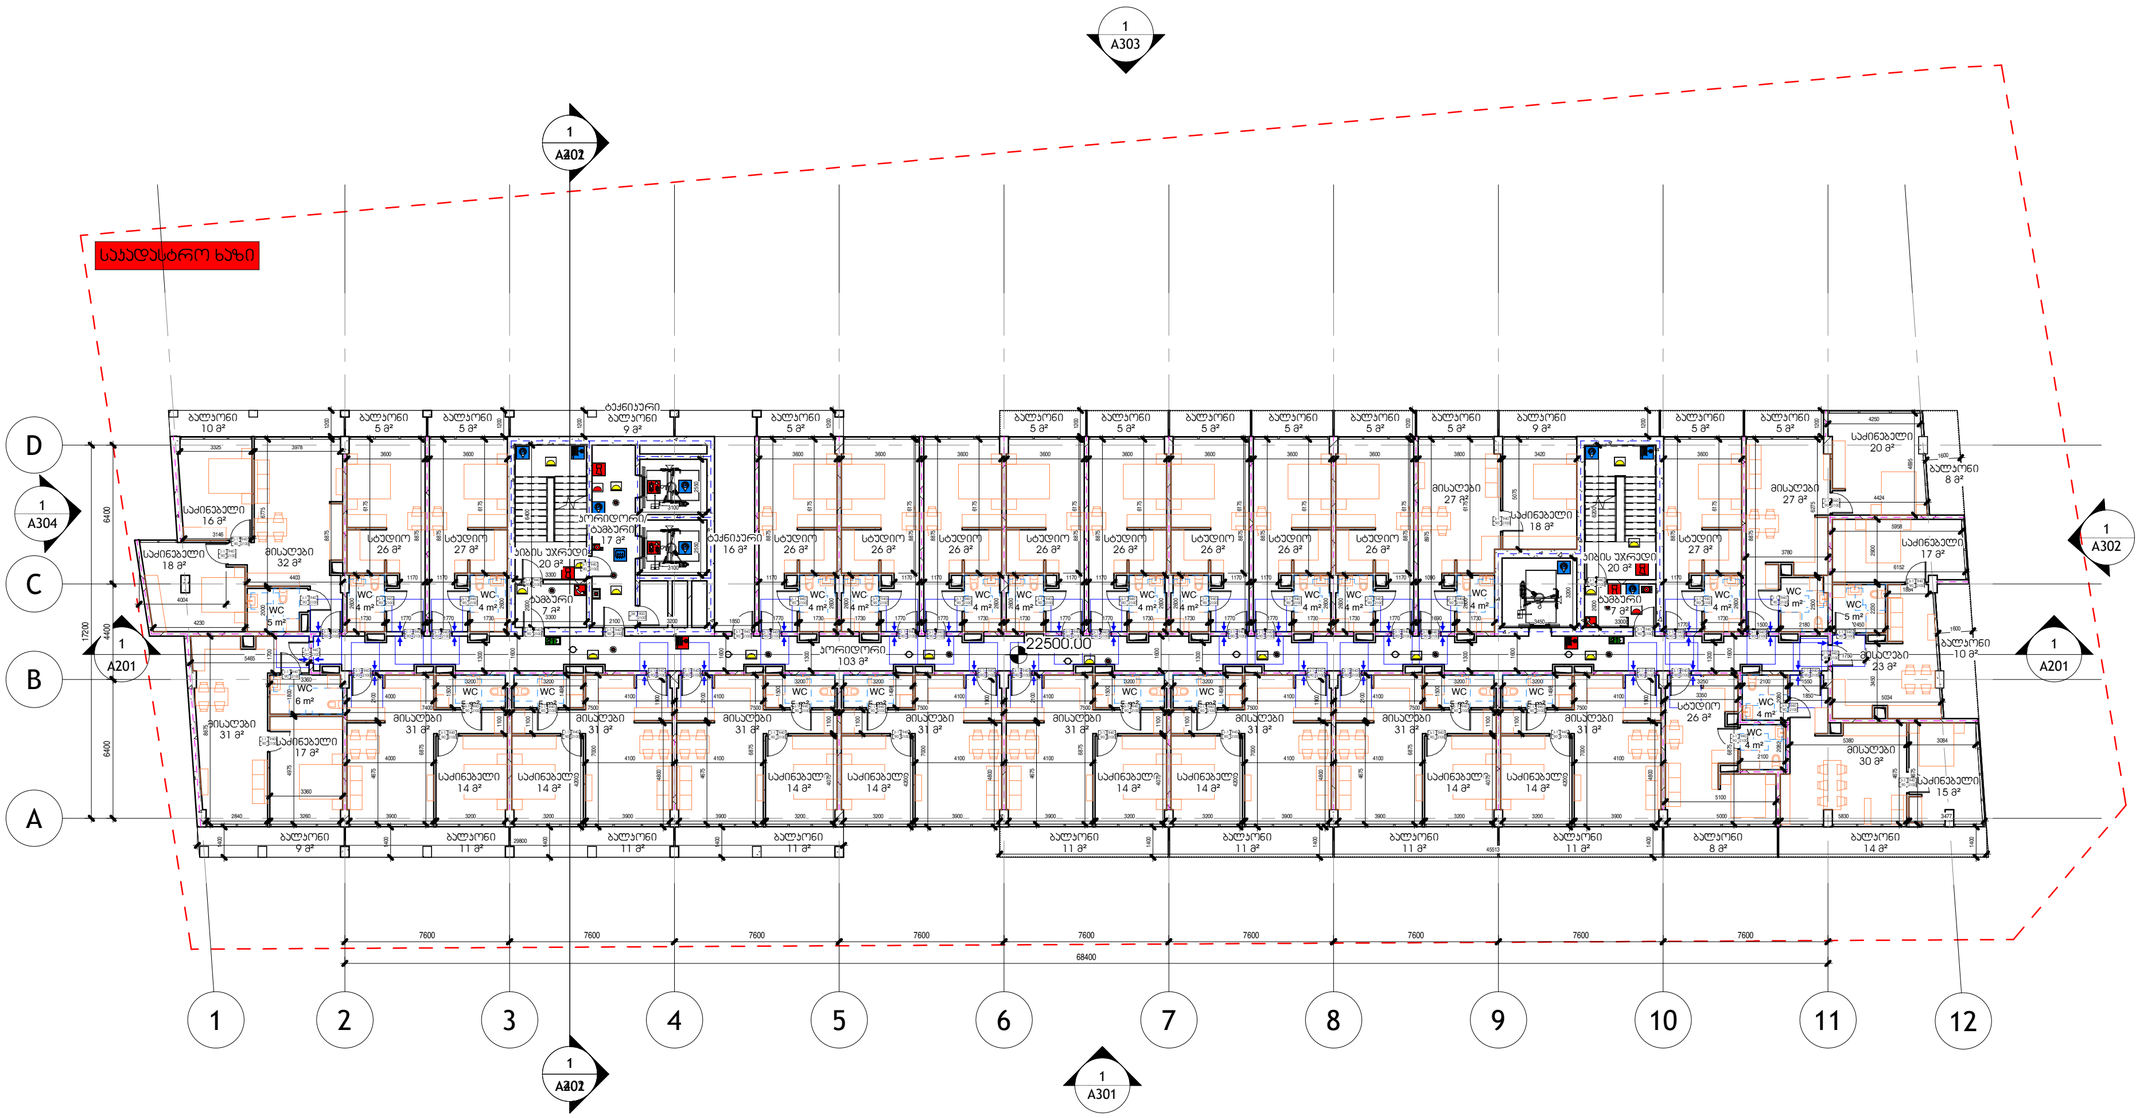

	I კლასის სახანძრო მილსადგარი
	III კლასის სახანძრო მილსადგარი
	წყლის დასველების შტუცერები
	სახანძრო მისაერთებელი
	ხელის ცეცხლმაქრი
	ხელით სამართავი სახანძრო განგაშის ღილაკი
	დამავალებლობა მეწყობინების სისტემა
	ორმხრივი კავშირის სისტემა
	კვამლის ავტომატური აღმოჩენი
	კვამლის მორეაგირე აღმოჩენი
	ავტომაცხებელი სისტემა
	ალტერნატიული ავტომაცხებელი სისტემა
	ავარიული განათება
	საევაკუირო განათება
	ჰაერის დონნების სისტემა
	კვამლის გაწოვა
	ხმოვანი განგაშის სისტემა
	სახანძრო ჰიდრანტი
	სახანძრო სამაშველო ლიფტი

შემსრულებელი

შპს "ჰაუსარტ სტუდიო"

საქართველო, თბილისი, ვაჟა-ფშაველას მე-2 კვარტალი, 6-11ბ
ტელ: +995 032 222 00 88

L7 - საცხოვრებელი - 41

შეასრულა

შეამოწმა

A132

მაშტაბი As indicated

ფორმატი A2 | 28-Sep-26 5:10:21 PM

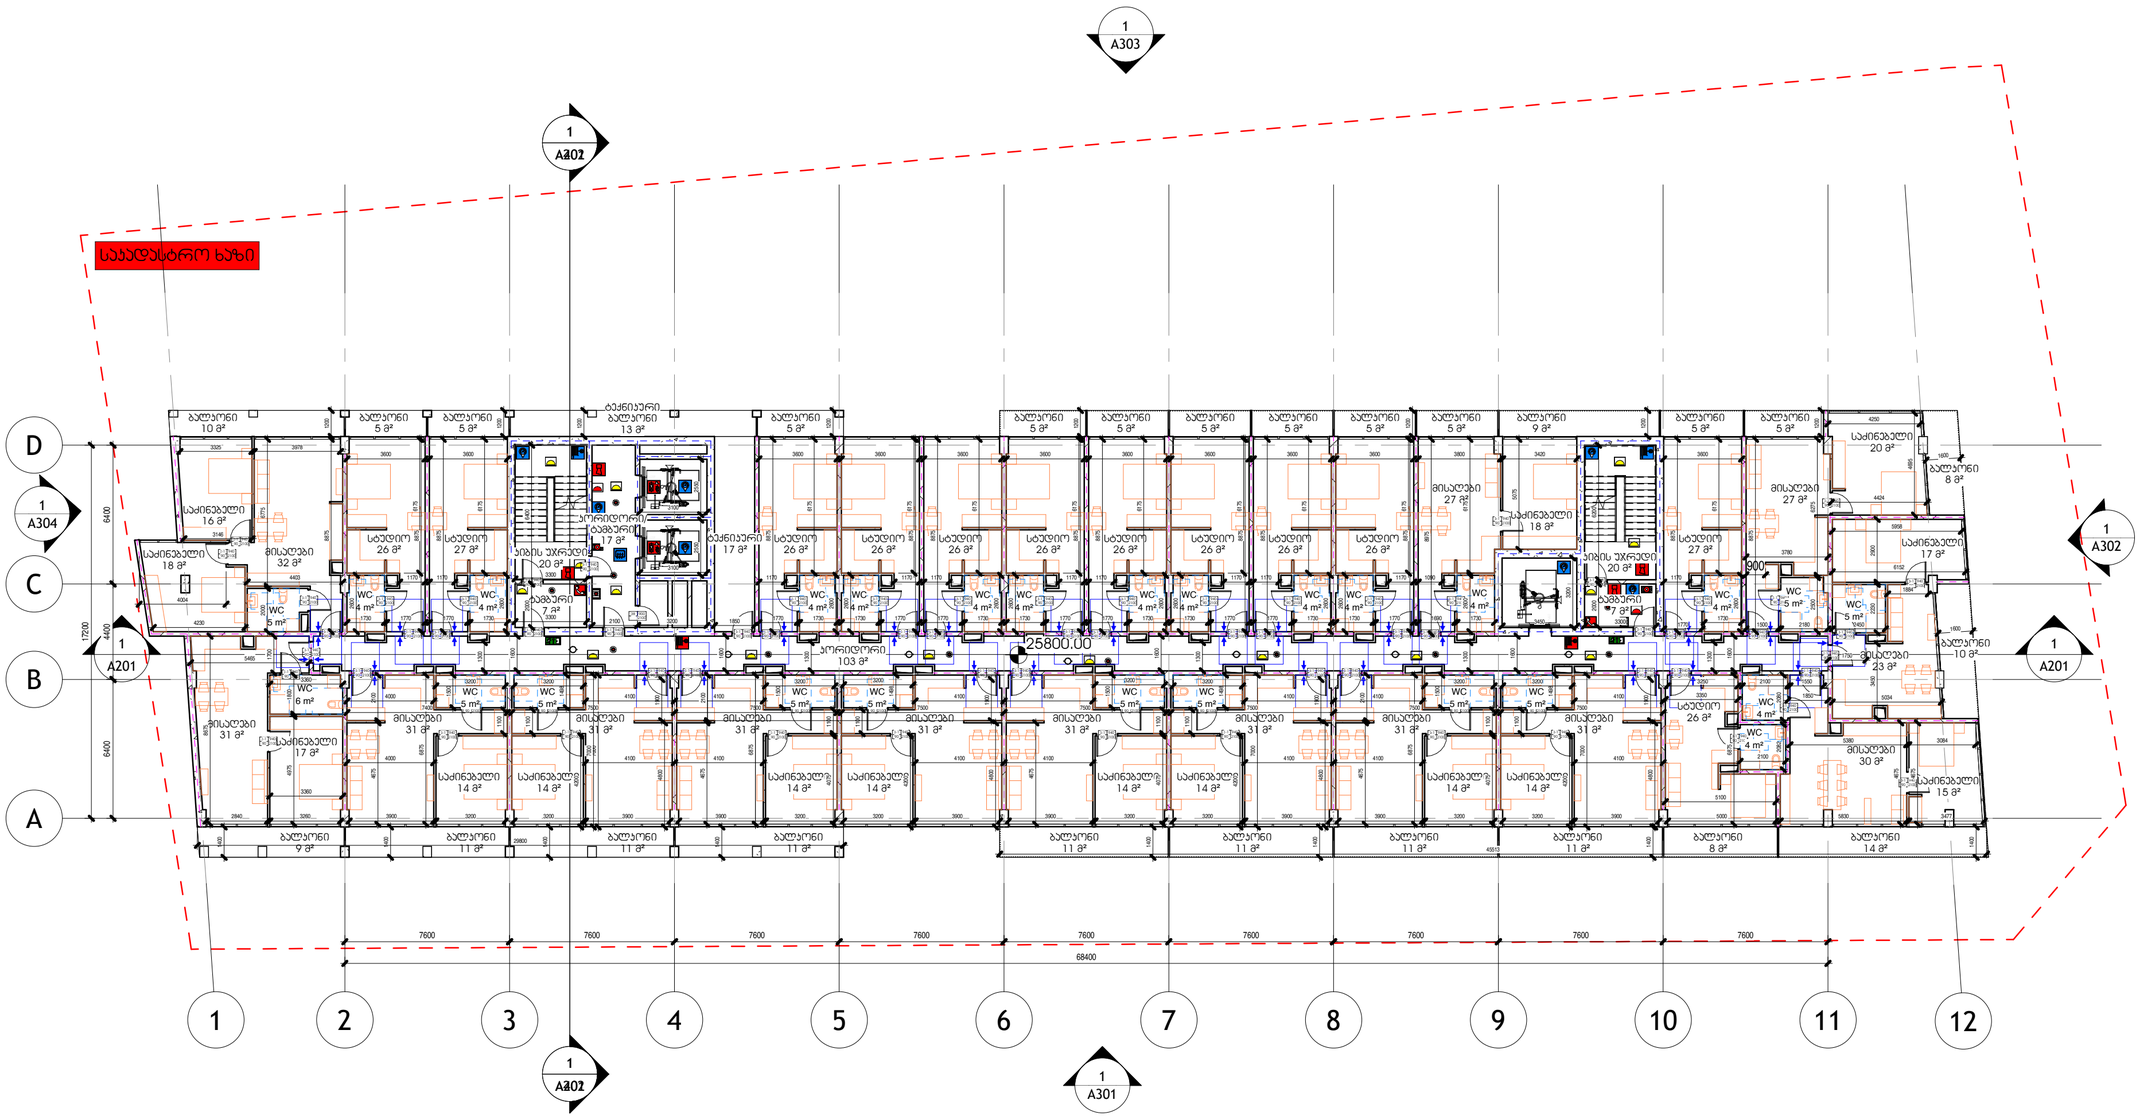

	I კლასის სახანძრო მილსადგარი
	III კლასის სახანძრო მილსადგარი
	წყლის დასალევი ჭურჭვანი
	სახანძრო მისაერთებელი
	ხელის ცეცხლმაქრი
	ხელით სამართავი სახანძრო განგაშის ღილაკი
	დამავალებლთა მეხყოზინების სისტემა
	ორმხრივი კავშირის სისტემა
	კვამლის ავტომატური ალმომჭენი
	კვამლის მორეაგირე ალმომჭენი
	ავტოსახეფი სისტემა
	ალტერნატიული ავტოსახეფი სისტემა
	ავარიული განათება
	საევაკუირო განათება
	ჭერის დანიშვის სისტემა
	კვამლის გაწოვა
	ხმოვანი განგაშის სისტემა
	სახანძრო ჰიდრანტი
	სახანძრო სამაშველო ლიფტი

შემსრულებელი

შპს "ჰაუსარტ სტუდიო"

საქართველო, თბილისი, ვაჟა-ფშაველას მე-2 კვარტალი, 6-11ბ
ტელ: +995 032 222 00 88

L8 - საცხოვრებელი - 41

შეასრულა

შეამოწმა

A133

მაშტაბი As indicated

ფორმატი A2 28-Sep-26 5:10:25 PM

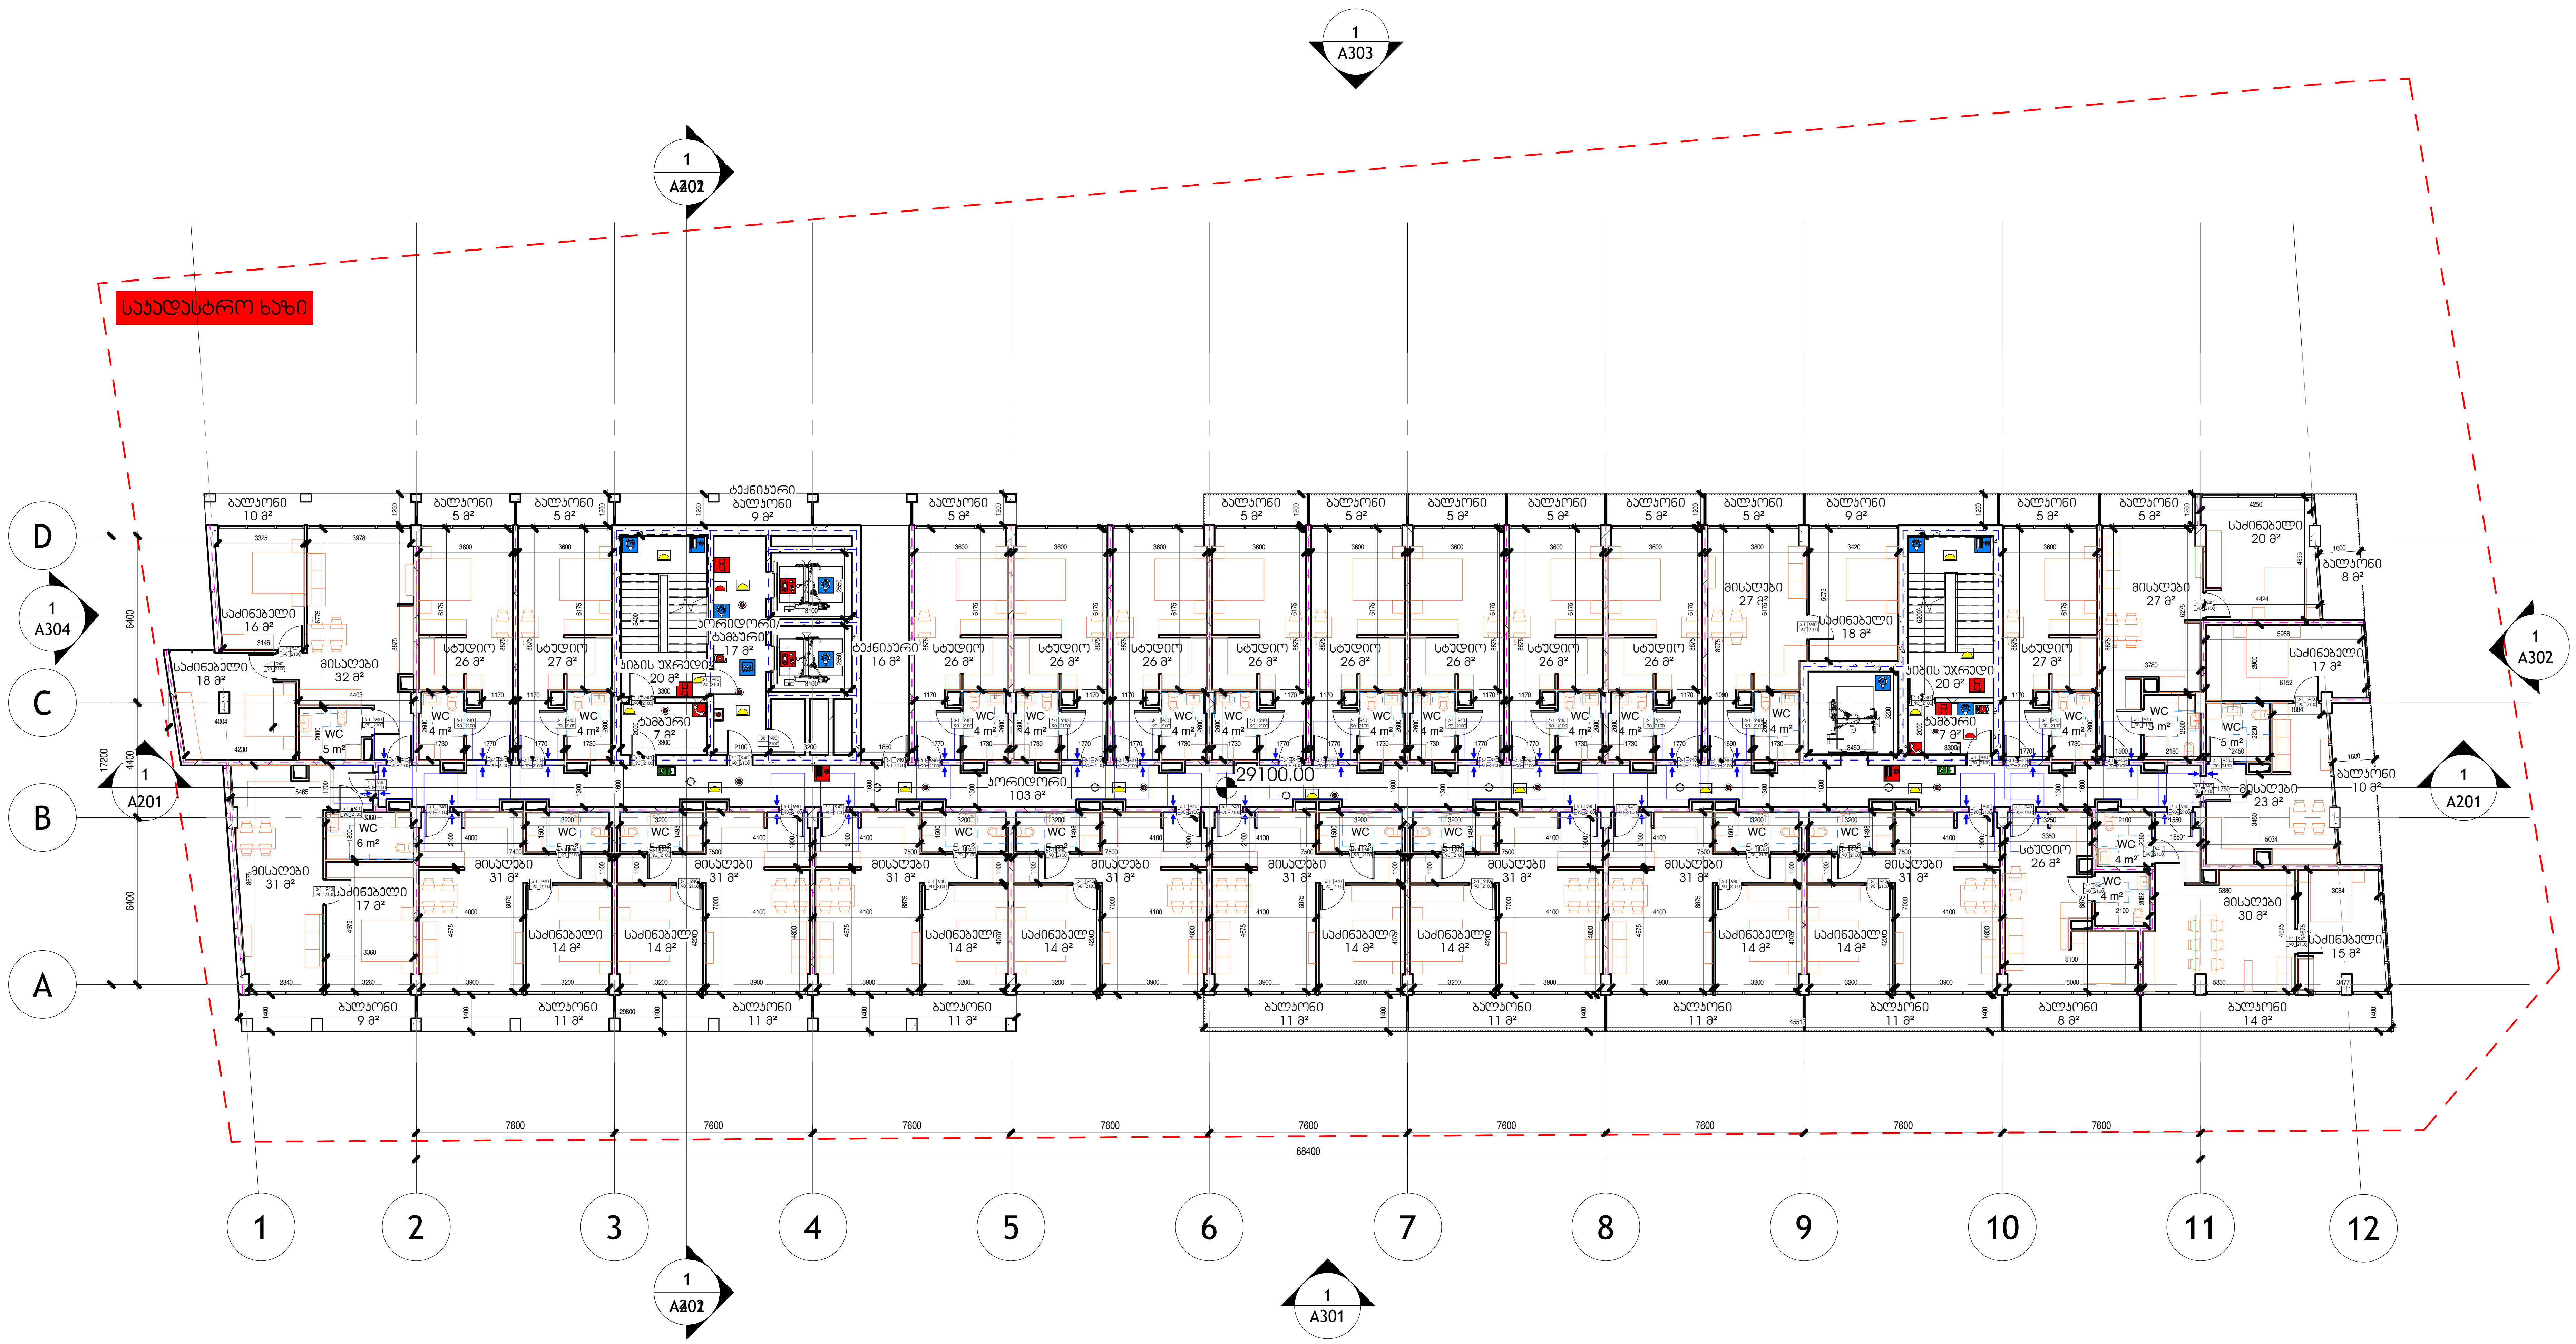

	I კლასის სახანძრო მილდგარი
	III კლასის სახანძრო მილდგარი
	წყლის დასალევი შადრევანი
	სახანძრო მისაერთებელი
	ხელის ცეცხლმაქრი
	ხელით სამართავი სახანძრო განგაშის ღილაკი
	დამკავებელთა შეტყობინების სისტემა
	ორმხრივი კავშირის სისტემა
	კვამლის ავტომატური აღმომჩენი
	კვამლის მორეაგირე აღმომჩენი
	ავტოსაშხეფი სისტემა
	ალტერნატიული ავტოსაშხეფი სისტემა
	ავარიული განათება
	საავარიო განათება
	ჰაერის დაწნევის სისტემა
	კვამლის გაწოვა
	ხმოვანი განგაშის სისტემა
	სახანძრო ჰიდრანტი
	სახანძრო სამაშველო ლიფტი

შემსრულებელი

შპს "ჰაუსარტ სტუდიო"

საქართველო, თბილისი, ვაჟა-ფშაველას მე-2 კვარტალი, 6-11ბ
ტელ: +995 032 222 00 88

L9 - საცხოვრებელი - 41

შეასრულა

შეამოწმა

A134

მასშტაბი As indicated

ფორმატი A2 28-Sep-26 5:10:28 PM

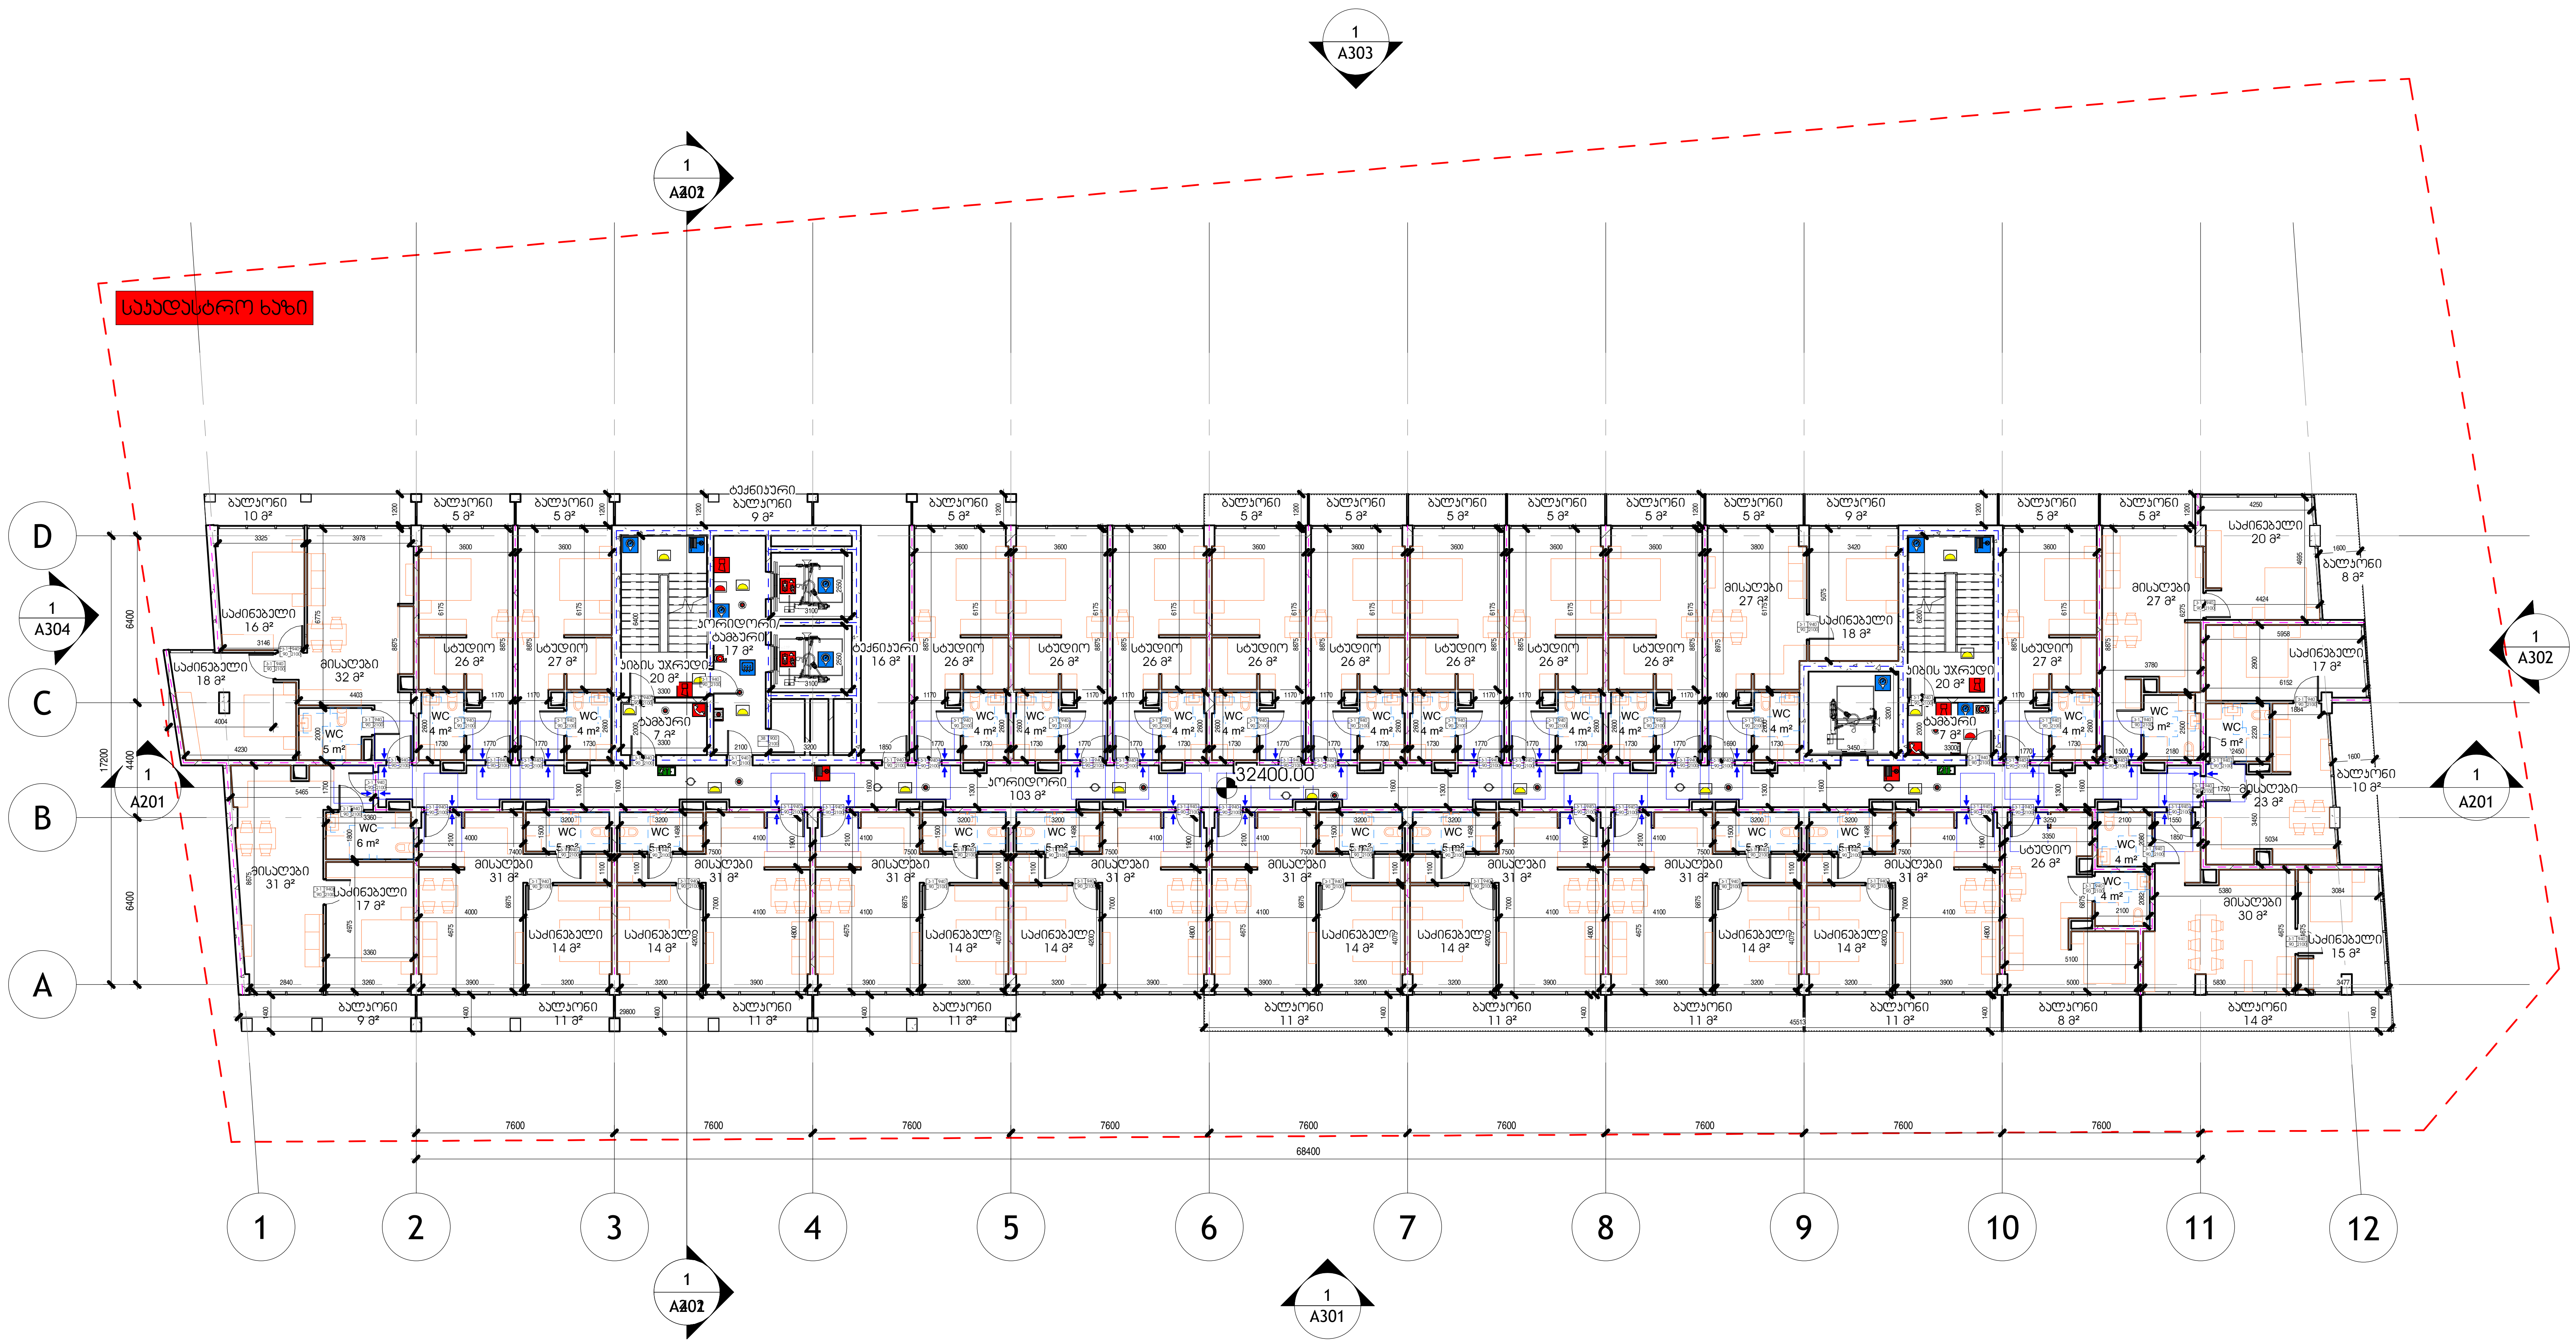

	I კლასის სახანძრო მილდგარი
	III კლასის სახანძრო მილდგარი
	წყლის დასალევი შადრევანი
	სახანძრო მისაერთებელი
	ხელის ცეცხლმაქრი
	ხელით სამართავი სახანძრო განგაშის ღილაკი
	დამკავენებლთა შეტყობინების სისტემა
	ორმხრივი კავშირის სისტემა
	კვამლის ავტომატური აღმომჩენი
	კვამლის მორეაგირე აღმომჩენი
	ავტოსაშხეფი სისტემა
	ალტერნატიული ავტოსაშხეფი სისტემა
	ავარიული განათება
	საავარიო განათება
	ჰაერის დაწნევის სისტემა
	კვამლის გაწოვა
	ხმოვანი განგაშის სისტემა
	სახანძრო ჰიდრანტი
	სახანძრო სამაშველო ლიფტი

შემსრულებელი

შპს "ჰაუსარტ სტუდიო"

საქართველო, თბილისი, ვაკე-ფშაველას მე-2 კვარტალი, 6-11ბ
ტელ: +995 032 222 00 88

L10 - საცხოვრებელი - 41

შეასრულა

შეამოწმა

A135

მასშტაბი As indicated

ფორმატი A2 28-Sep-26 5:10:32 PM

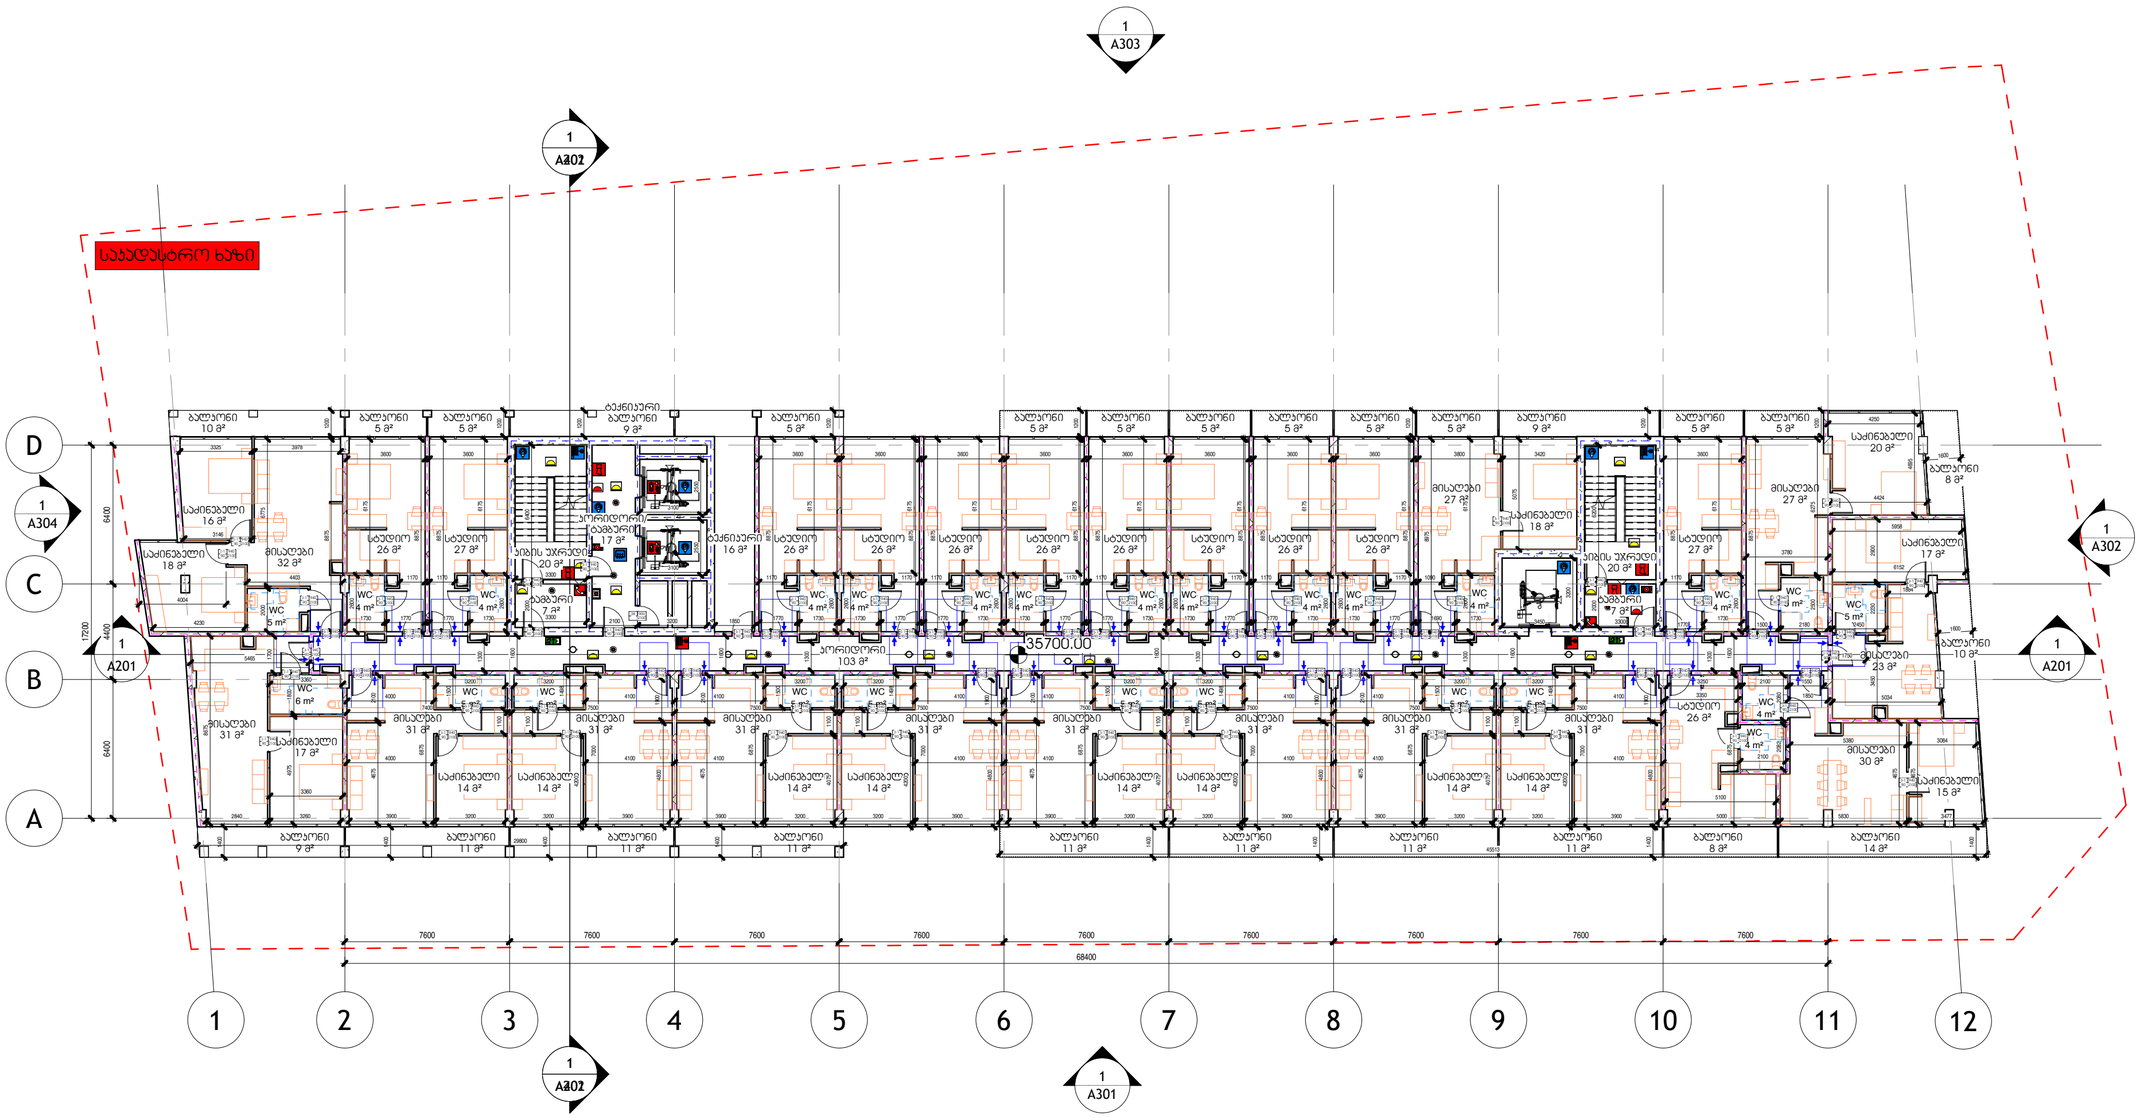
საკადასტრო ნაკვეთი
1 A303
1 A302
1 A304
1 A201
1 A302
1 A201
1 A302
1 A301
35700.00
D
C
B
A
1
2
3
4
5
6
7
8
9
10
11
12
68400
17200
6400
6400
7600
საკანალიზაციო ჭა
საკანალიზაციო ჭა
საკანალიზაციო ჭა

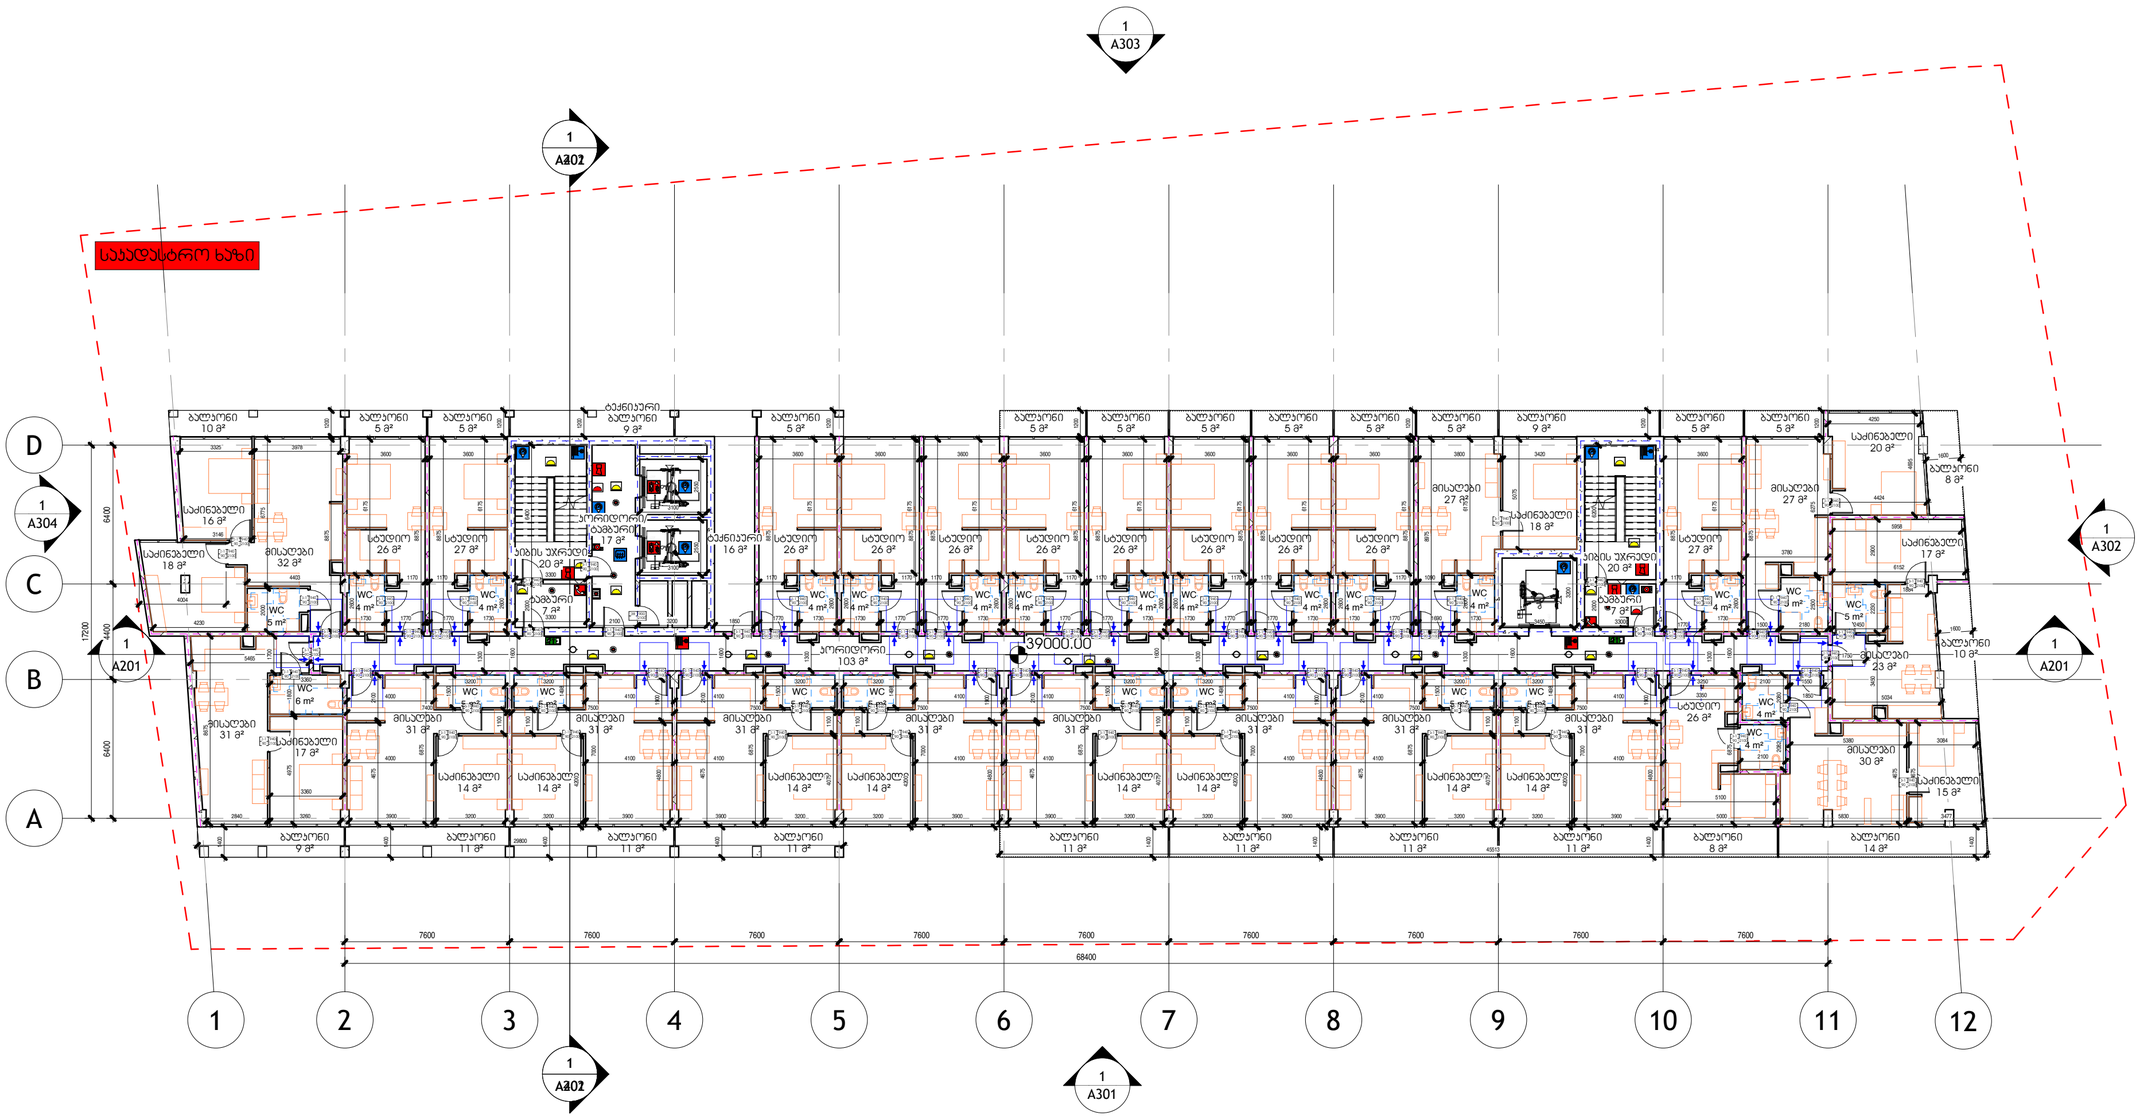

	I კლასის სახანძრო მილსადგარი
	III კლასის სახანძრო მილსადგარი
	წყლის დასალევი ჭურჭვანი
	სახანძრო მისაერთებელი
	ხელის ცეცხლმაქრი
	ხელით სამართავი სახანძრო განგაშის ღილაკი
	დამავალებლთა მეხყოზინების სისტემა
	ორმხრივი კავშირის სისტემა
	კვამლის ავტომატური აღმოჩენი
	კვამლის მორეაგირე აღმოჩენი
	ავტოსახეფი სისტემა
	ალტერნატიული ავტოსახეფი სისტემა
	ავარიული განათება
	საევაკუირო განათება
	ჰიერის დენინების სისტემა
	კვამლის გაწოვა
	ხმოვანი განგაშის სისტემა
	სახანძრო ჰიდრანტი
	სახანძრო სამაშველო ლიფტი

შემსრულებელი

შპს "ჰაუსარტ სტუდიო"

საქართველო, თბილისი, ვაჟა-ფშაველას მე-2 კვარტალი, 6-11ბ
ტელ: +995 032 222 00 88

L12 - საცხოვრებელი - 41

შეასრულა

შეამოწმა

A137

მაშტაბი As indicated

ფორმატი A2 28-Sep-26 5:10:39 PM

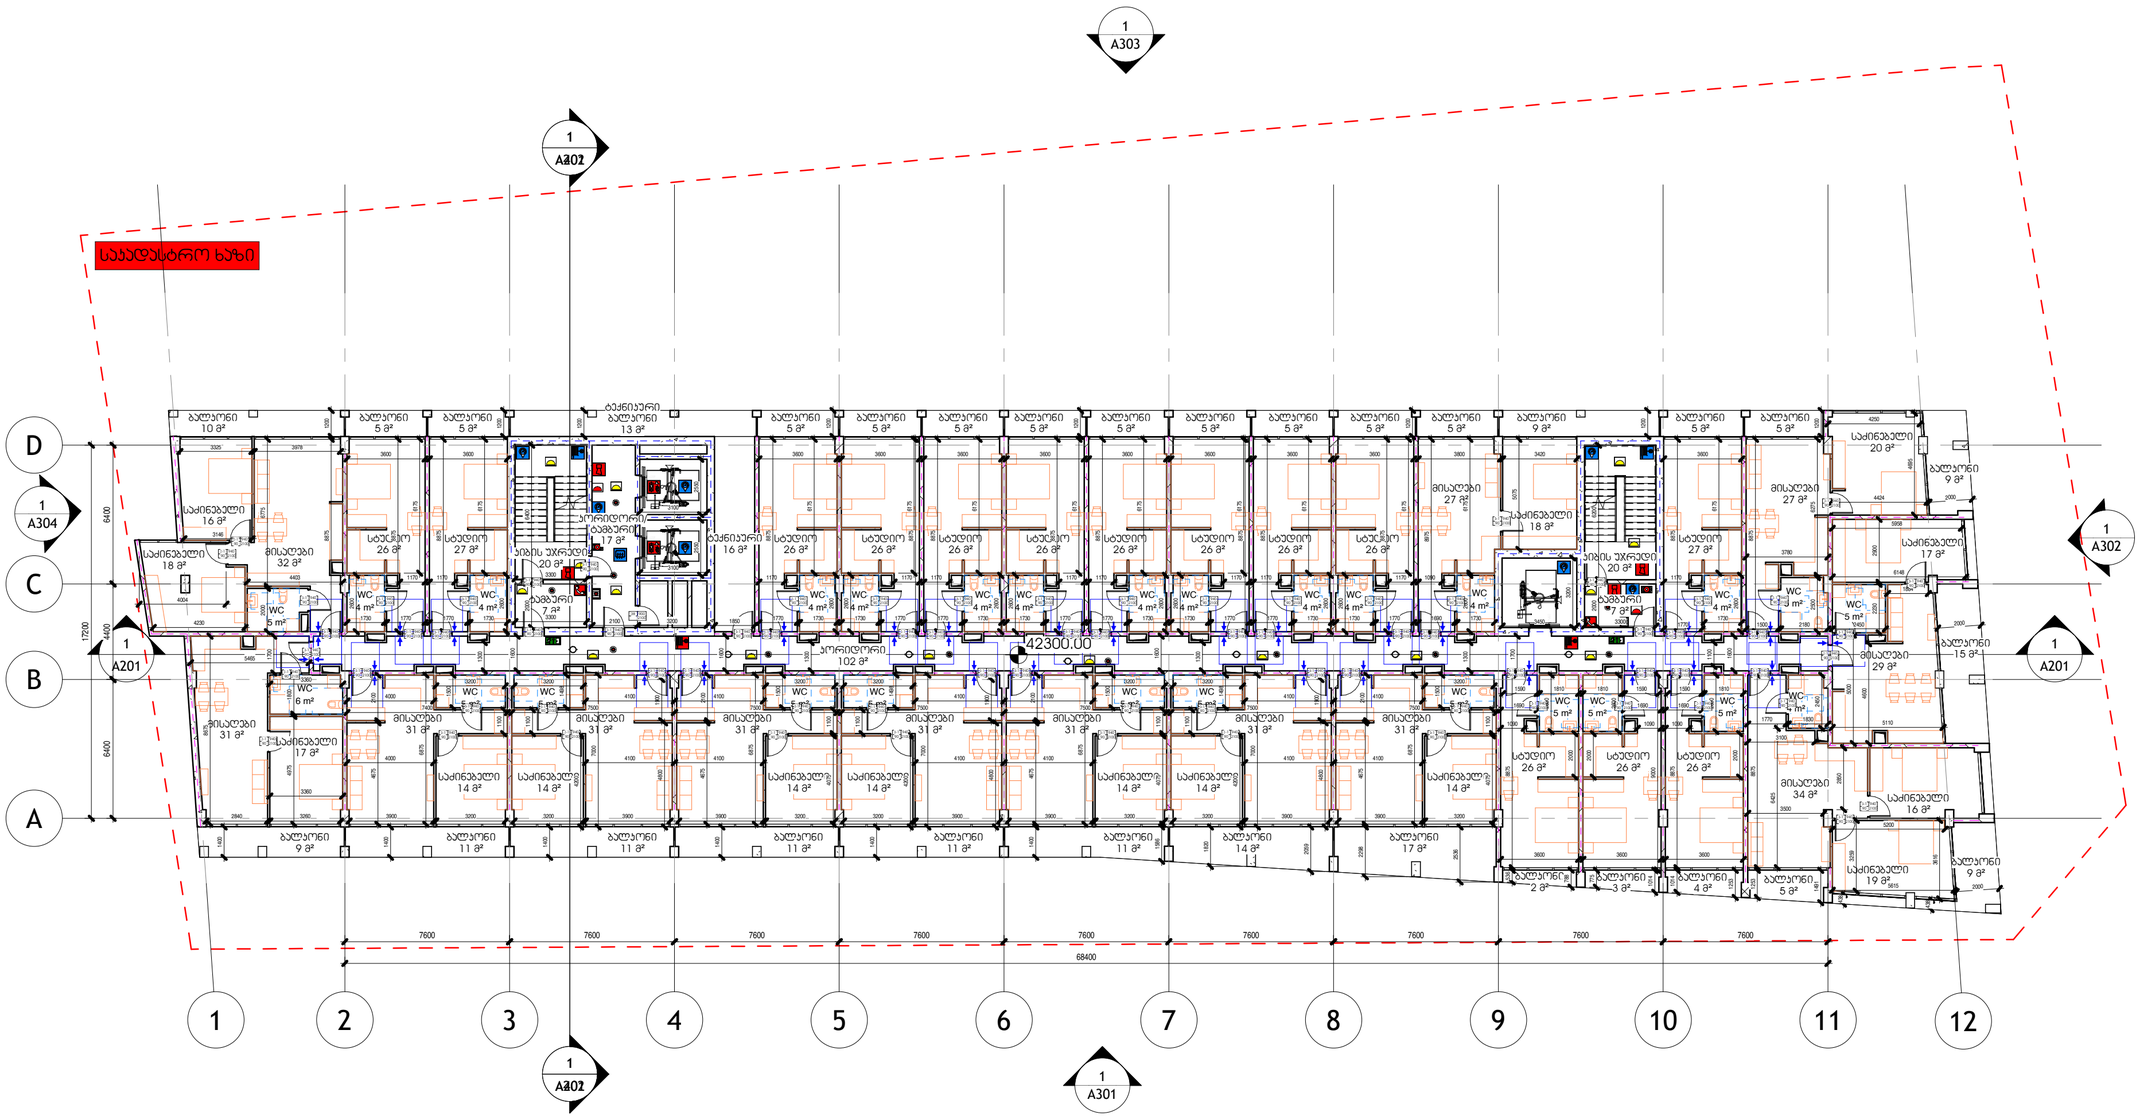

	I კლასის სახანძრო მილსადგარი
	III კლასის სახანძრო მილსადგარი
	წყლის დასალევი ჭურჭვანი
	სახანძრო მისაერთებელი
	ხელის ცეცხლმაქრი
	ხელით სამართავი სახანძრო განგაშის ღილაკი
	დაბაკვანებლთა მეტყობინების სისტემა
	ორმხრივი კავშირის სისტემა
	კვამლის ავტომატური აღმოჩენი
	კვამლის მორეაგირე აღმოჩენი
	ავტოსახეფი სისტემა
	აღტერნატიული ავტოსახეფი სისტემა
	ავარიული განათება
	საევარიო განათება
	ჭიერის დაწნევის სისტემა
	კვამლის გაწოვა
	ხმოვანი განგაშის სისტემა
	სახანძრო ჰიდრანტი
	სახანძრო სამაშველო ლიფტი

შემსრულებელი

შპს "ჰაუსარტ სტუდიო"

საქართველო, თბილისი, ვაჟა-ფშაველას მე-2 კვარტალი, 6-11ბ
ტელ: +995 032 222 00 88

L13 - საცხოვრებელი - 41

შეასრულა

შეამოწმა

A138

მაშტაბი As indicated

ფორმატი A2 28-Sep-26 5:10:42 PM

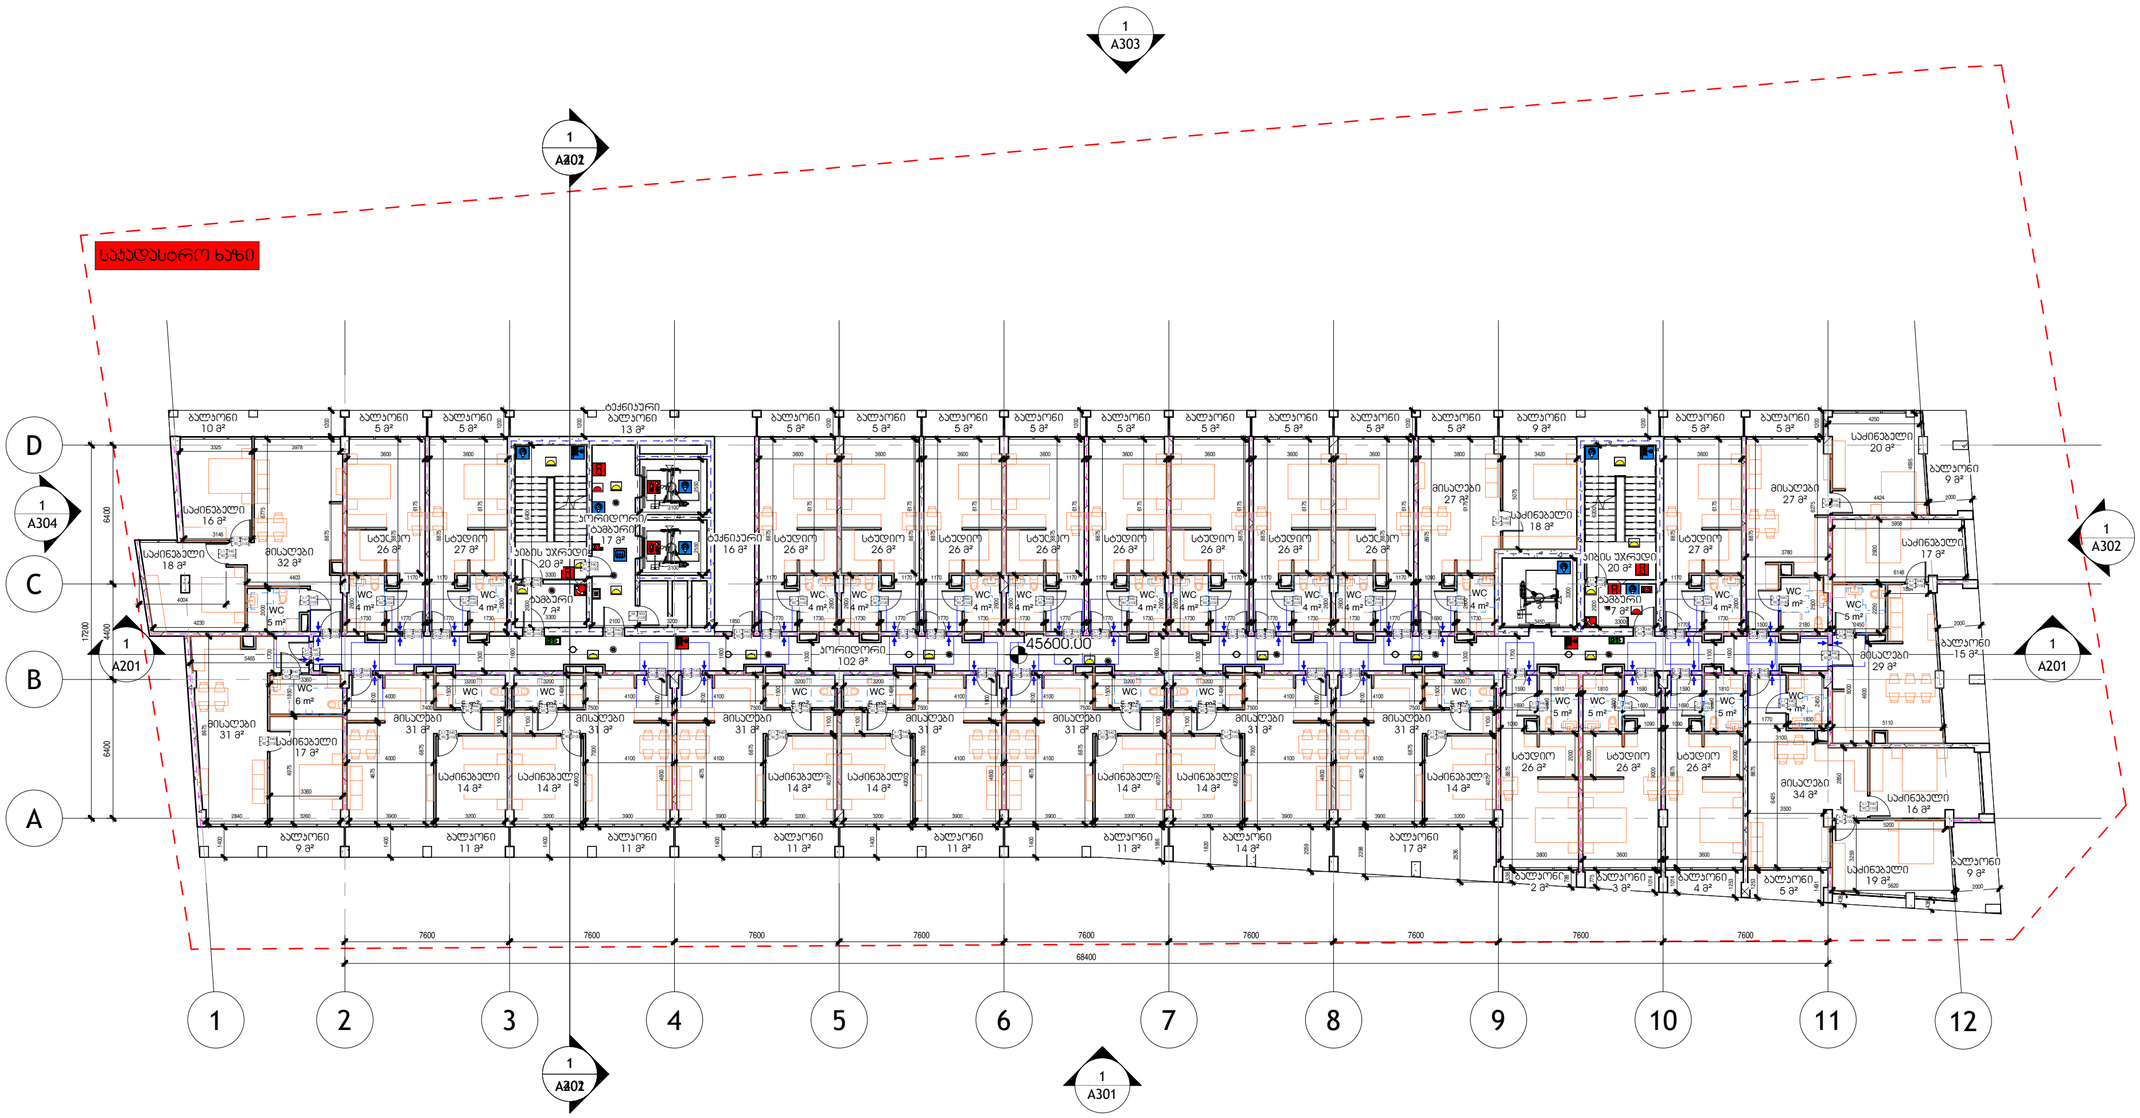
1
A303
1
A202
1
A304
1
A201
1
A302
1
A201
1
A202
1
A301
D
C
B
A
1
2
3
4
5
6
7
8
9
10
11
12
45600.00
68400
17200
6400
7600
საკანალიზაციო ჭა
საკანალიზაციო ჭა
საკანალიზაციო ჭა

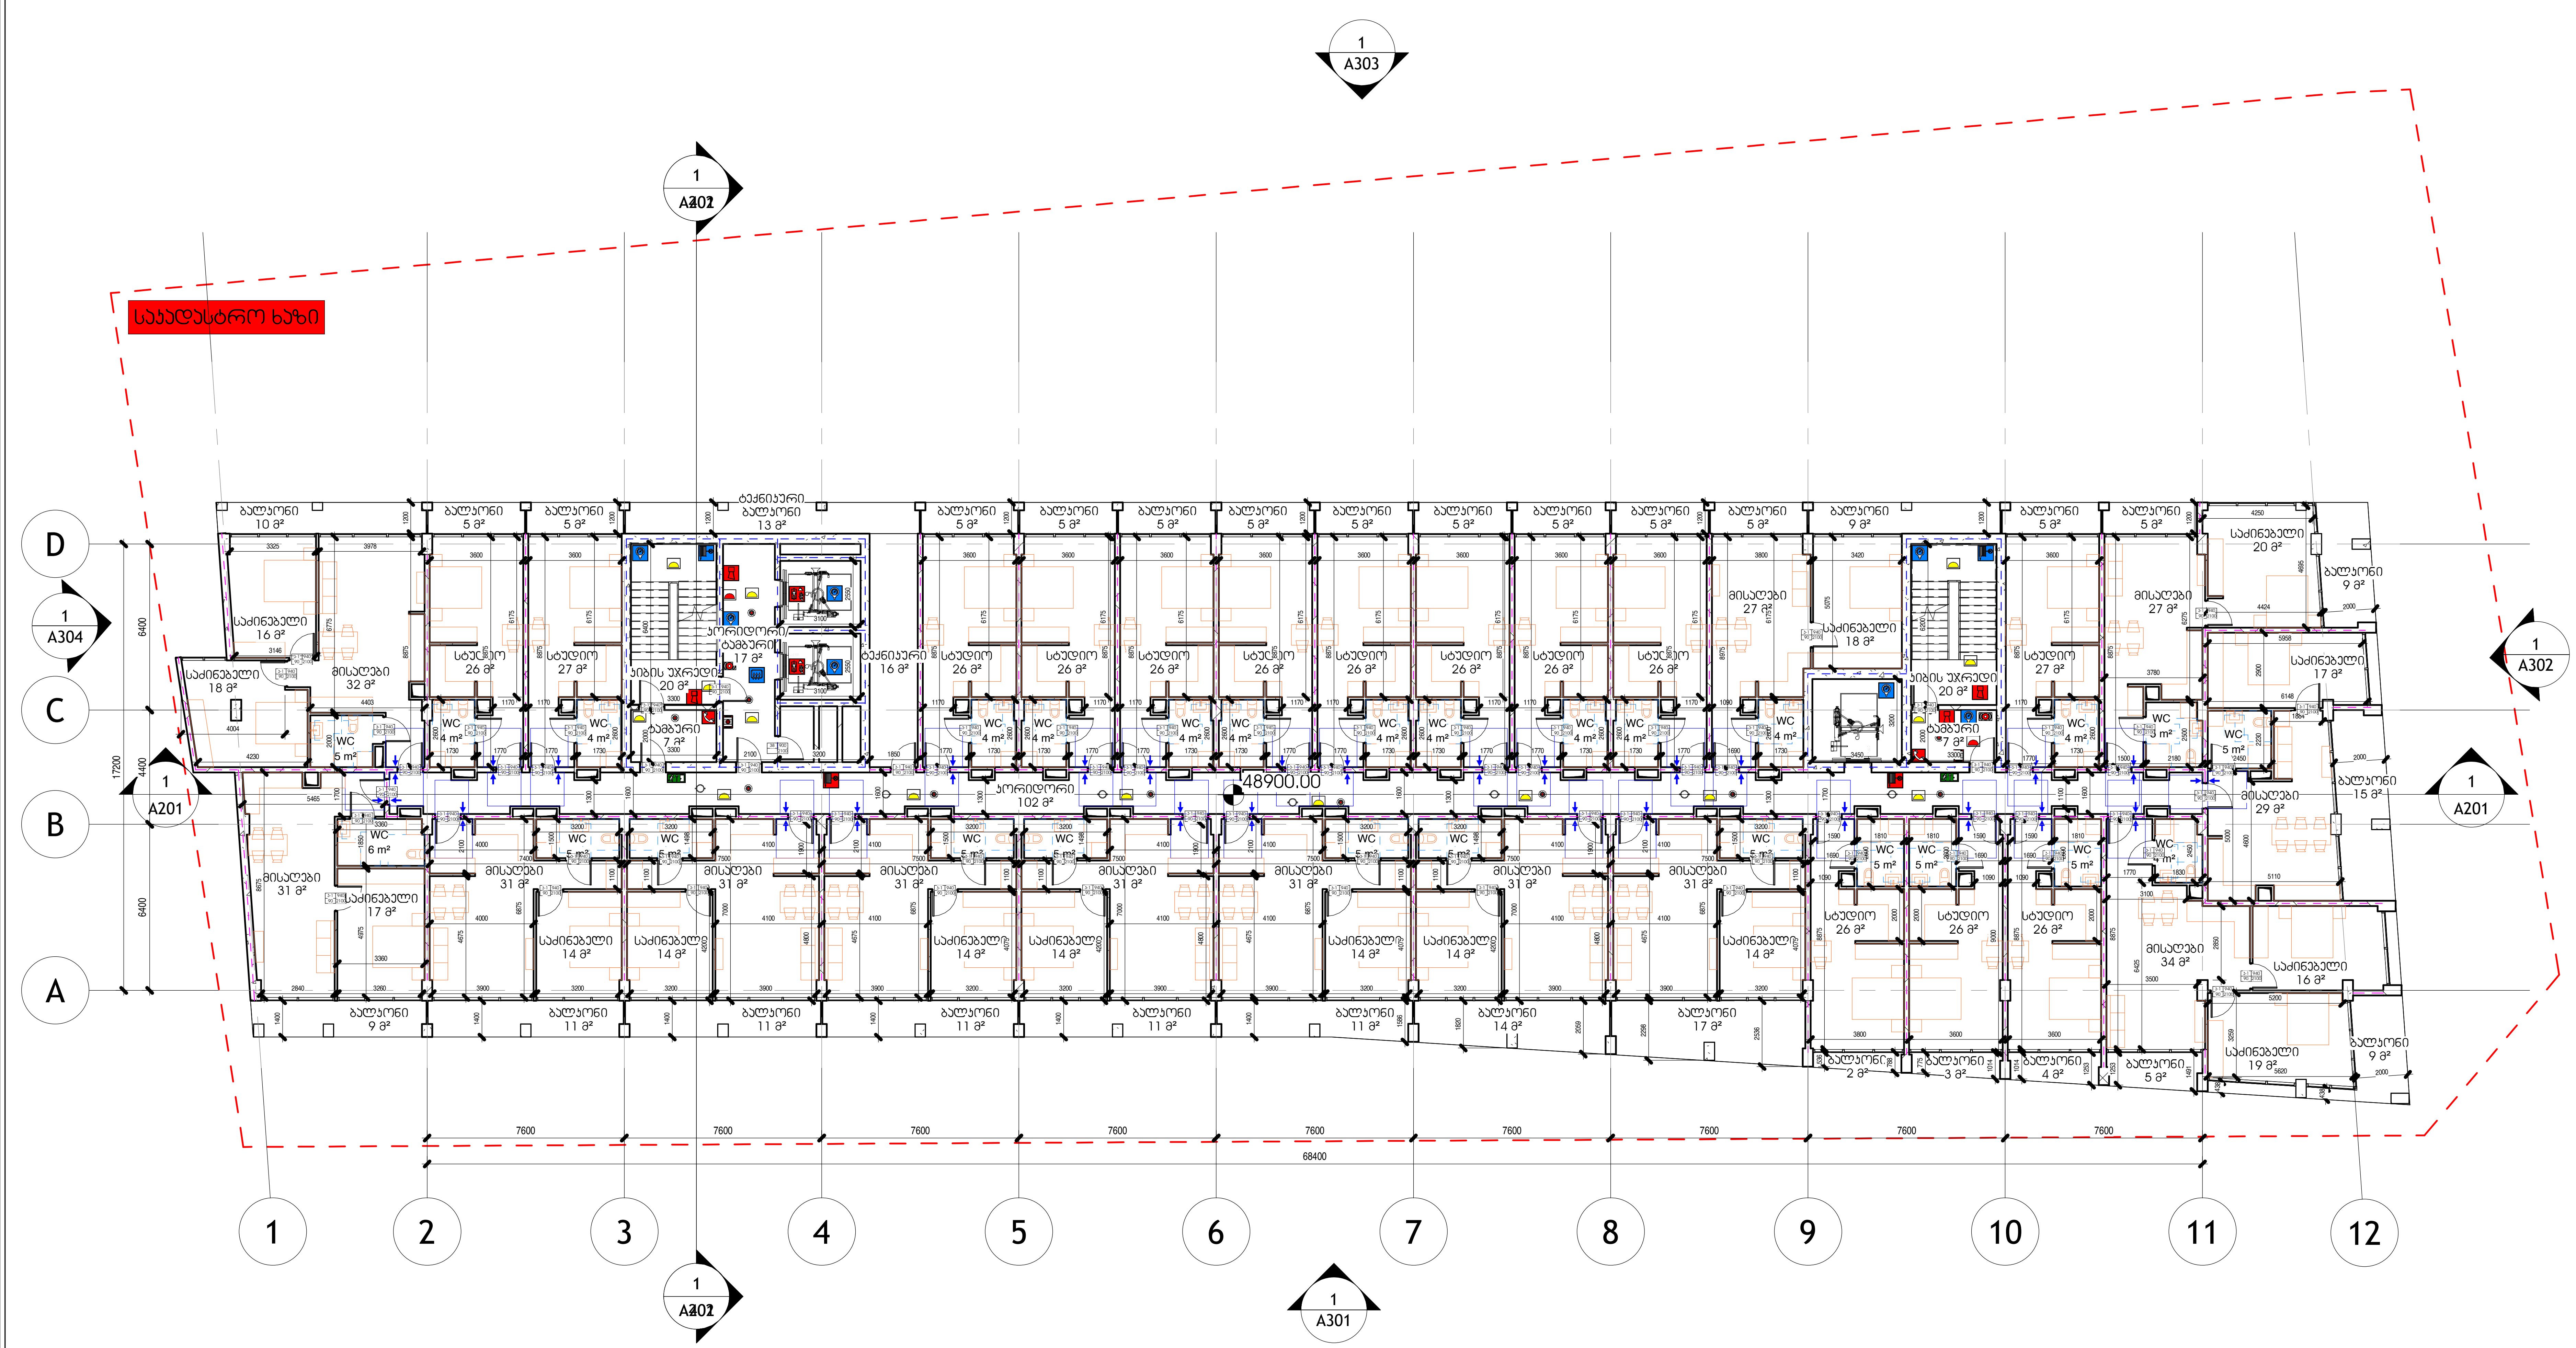

	I კლასის სახანძრო მილდგარი
	III კლასის სახანძრო მილდგარი
	წყლის დასალევი შადრევანი
	სახანძრო მისაერთებელი
	ხელის ცეცხლმაქრი
	ხელით სამართავი სახანძრო განგაშის ღილაკი
	დამაკავენებლთა შეტყობინების სისტემა
	ორმხრივი კავშირის სისტემა
	კვამლის ავტომატური აღმომჩენი
	კვამლის მორეაგირე აღმომჩენი
	ავტოსაშხეფი სისტემა
	ალტერნატიული ავტოსაშხეფი სისტემა
	ავარიული განათება
	საავარიო განათება
	ჰაერის დაწნევის სისტემა
	კვამლის გაწოვა
	ხმოვანი განგაშის სისტემა
	სახანძრო ჰიდრანტი
	სახანძრო სამაშველო ლიფტი

შემსრულებელი

შპს "ჰაუსარტ სტუდიო"

საქართველო, თბილისი, ვაჟა-ფშაველას მე-2 კვარტალი, 6-11ბ
ტელ: +995 032 222 00 88

L15 - საცხოვრებელი - 41

შესრულა

შეამოწმა

A140

მასშტაბი As indicated

ფორმატი A2 | 28-Sep-26 5:10:49 PM

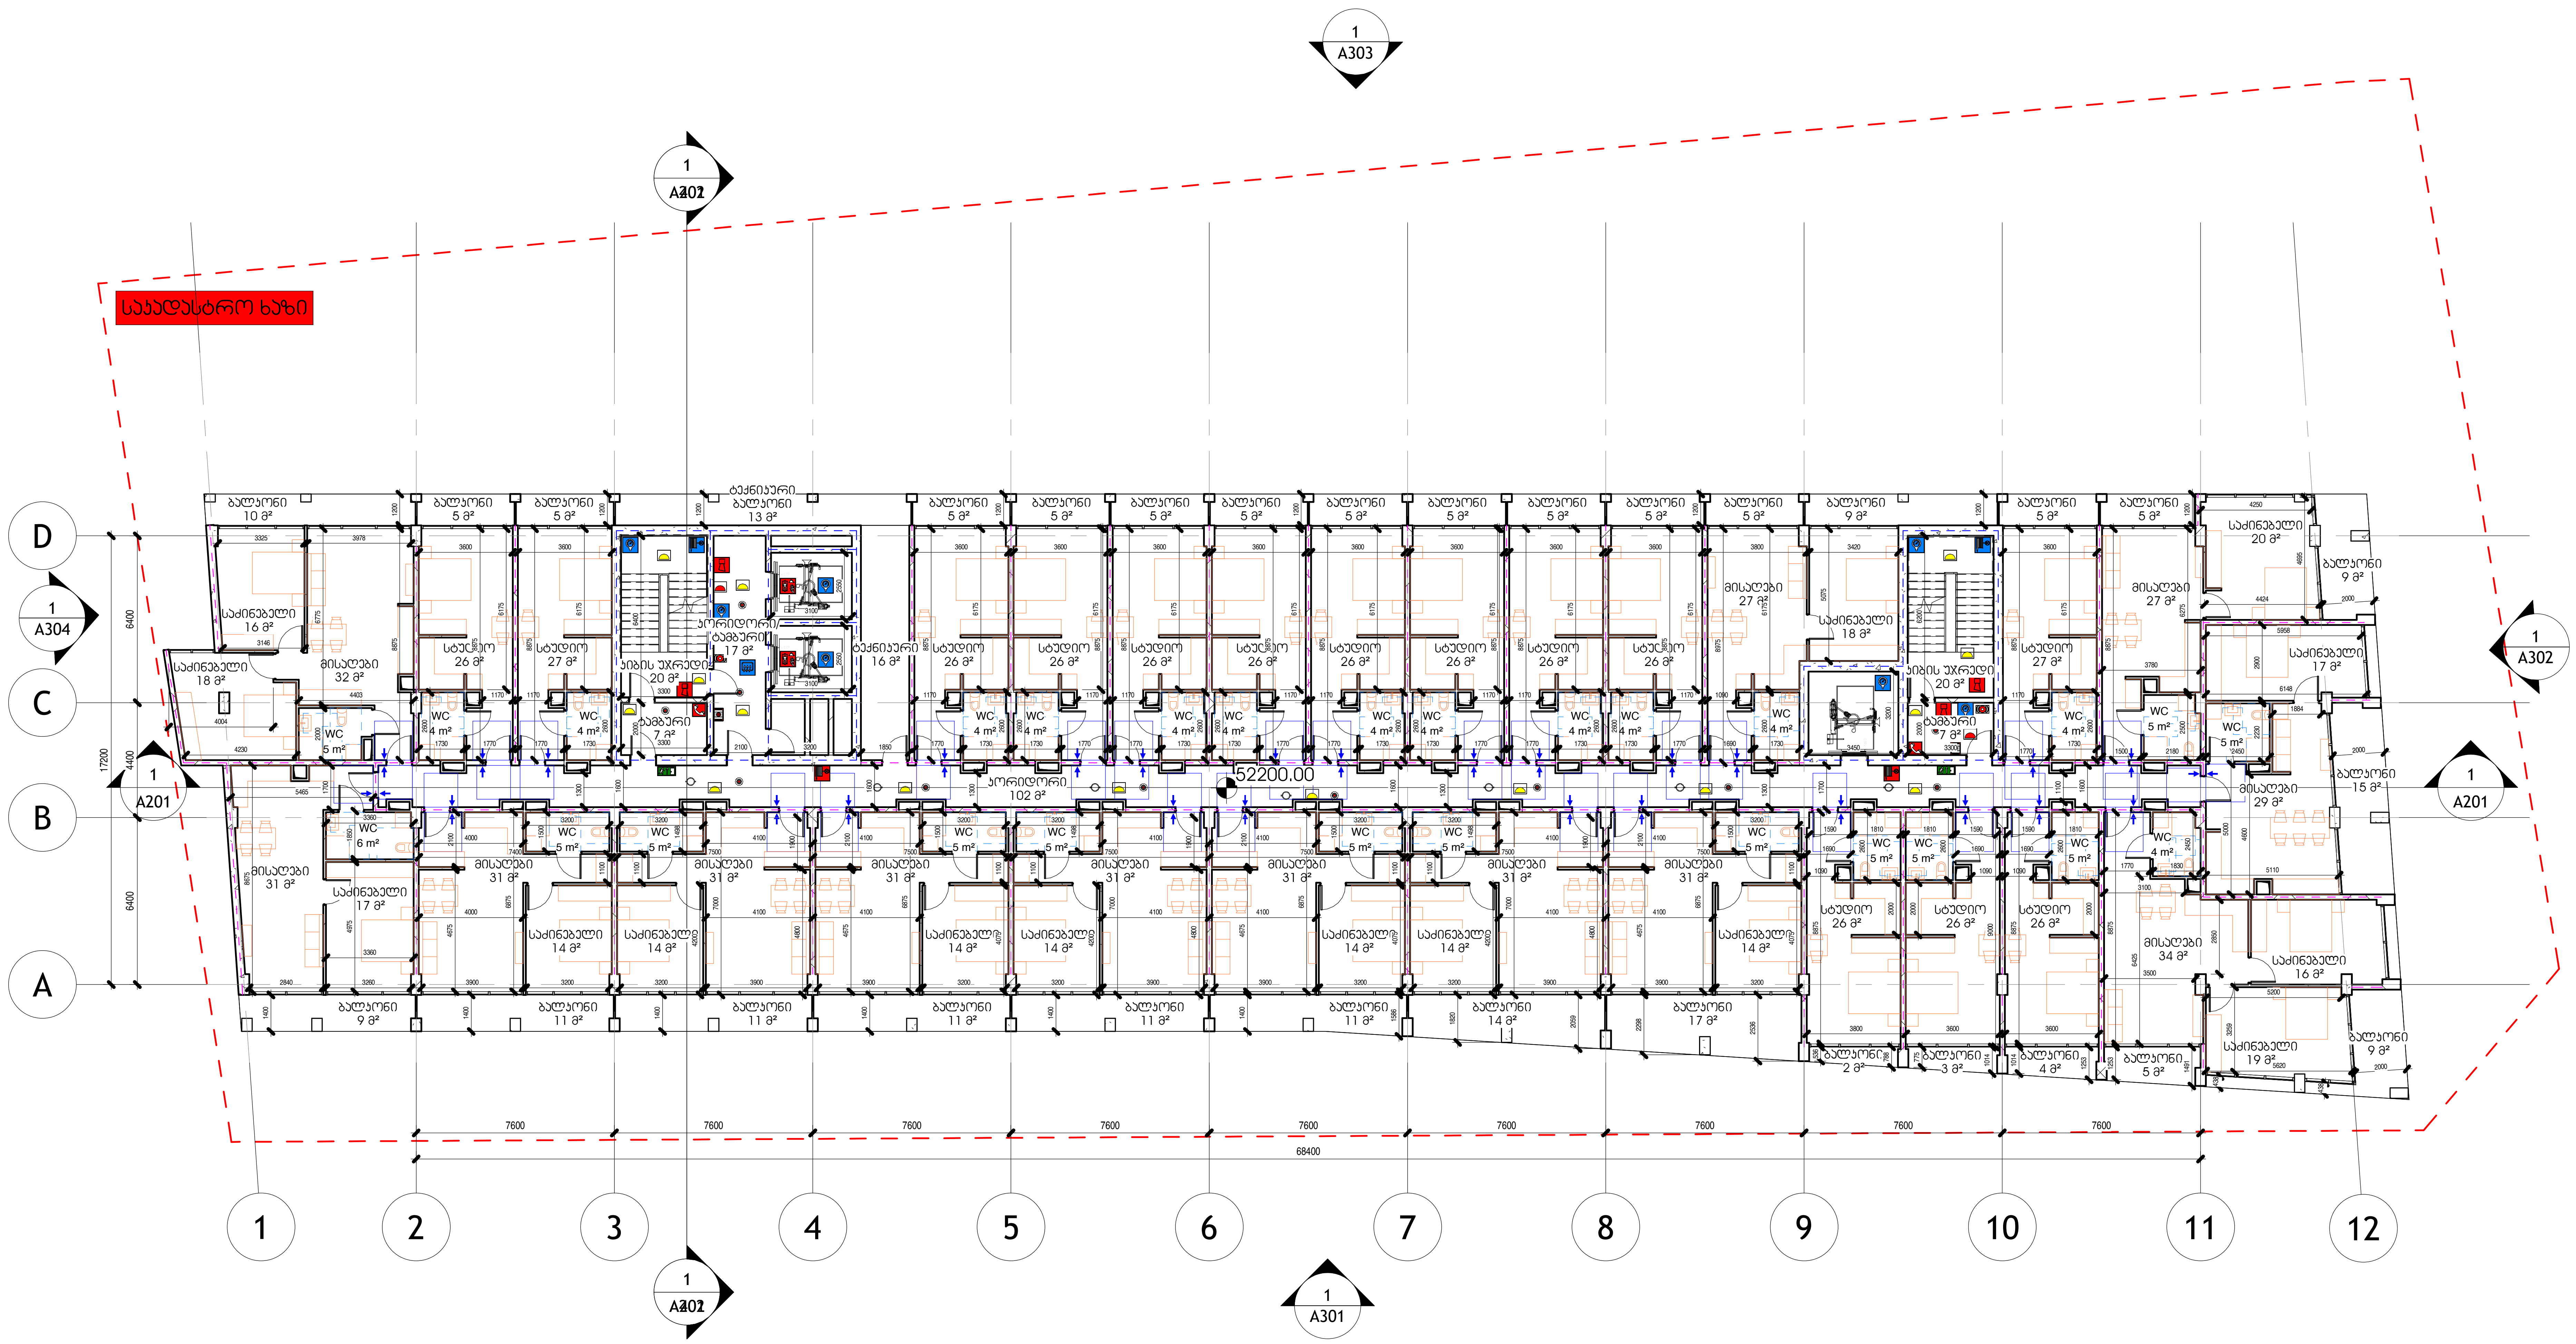

	I კლასის სახანძრო მილდგარი
	III კლასის სახანძრო მილდგარი
	წყლის დასალევი შადრევანი
	სახანძრო მისაერთებელი
	ხელის ცეცხლმაქრი
	ხელით სამართავი სახანძრო განგაშის ღილაკი
	დამკავენებლთა შეტყობინების სისტემა
	ორმხრივი კავშირის სისტემა
	კვამლის ავტომატური აღმომჩენი
	კვამლის მორეაგირე აღმომჩენი
	ავტოსაშხეფი სისტემა
	ალტერნატიული ავტოსაშხეფი სისტემა
	ავარიული განათება
	საავარიო განათება
	ჰაერის დაწნევის სისტემა
	კვამლის გაწოვა
	ხმოვანი განგაშის სისტემა
	სახანძრო ჰიდრანტი
	სახანძრო სამაშველო ლიფტი

შემსრულებელი

შპს "ჰაუსარტ სტუდიო"

საქართველო, თბილისი, ვაჟა-
ფშაველას მე-2 კვარტალი, 6-11ბ
ტელ: +995 032 222 00 88

L16 - საცხოვრებელი - 41

შესრულდა

შემოწმდა

A141

მასშტაბი As indicated

ფორმატი A2 28-Sep-26 5:10:52 PM

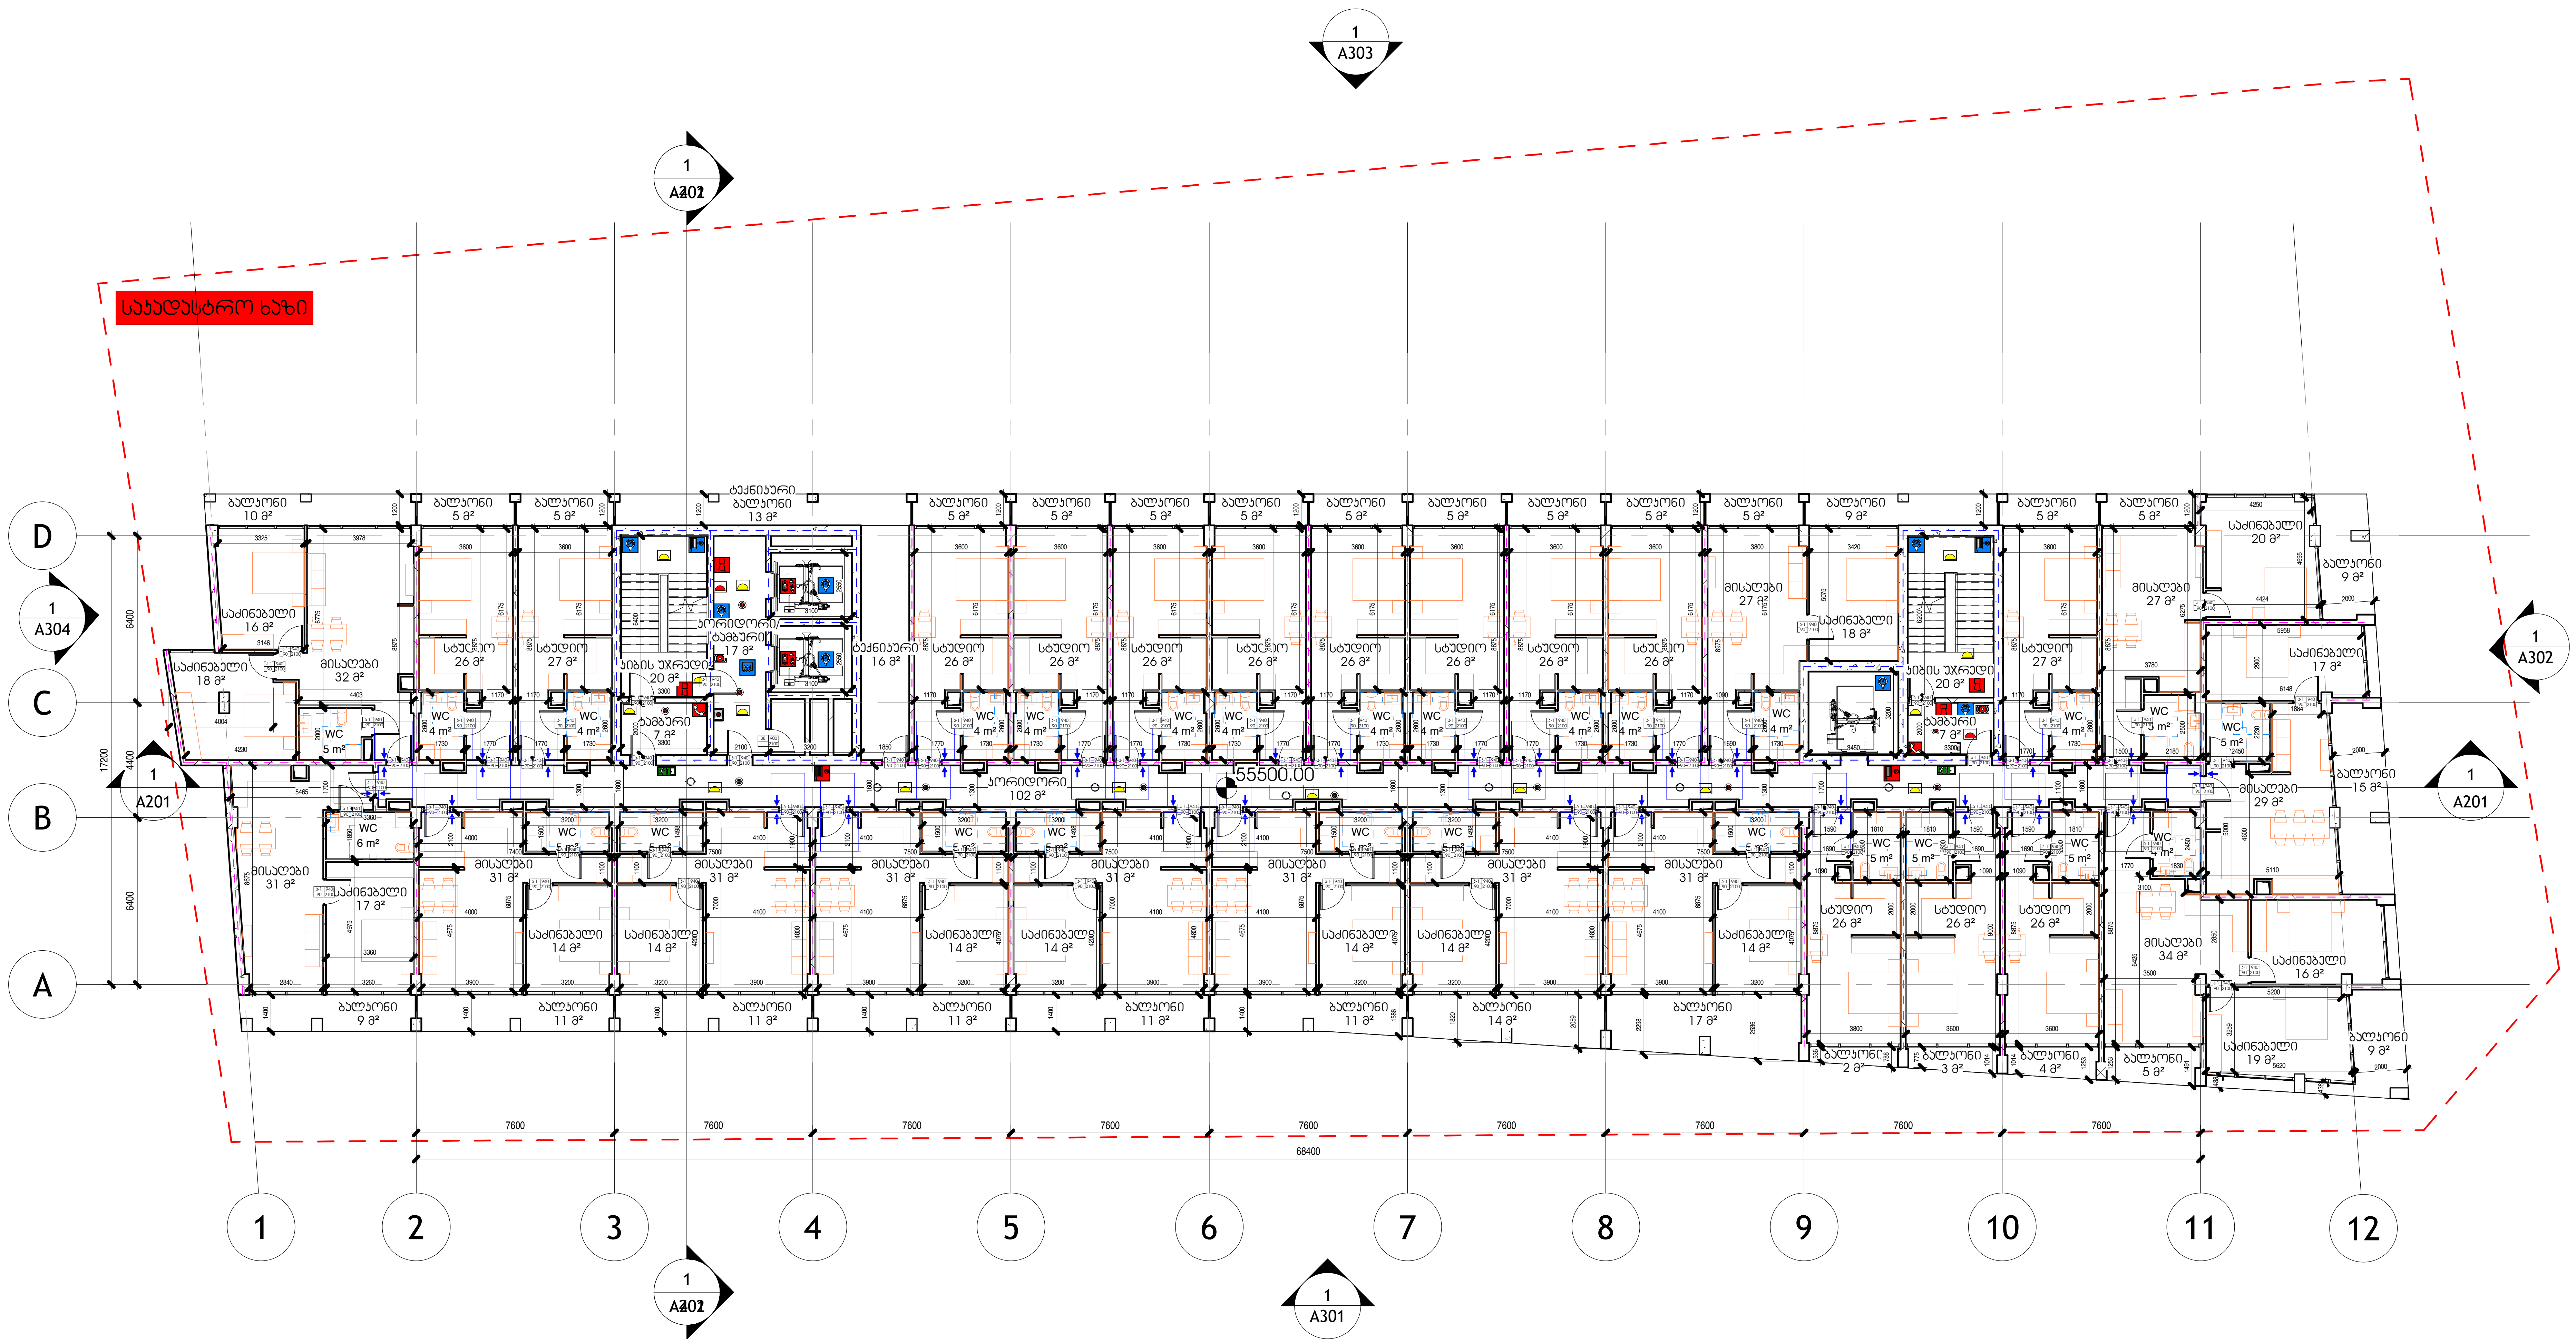

	I კლასის სახანძრო მილდგარი
	III კლასის სახანძრო მილდგარი
	წყლის დასალევი შადრევანი
	სახანძრო მისაერთებელი
	ხელის ცეცხლმაქრი
	ხელით სამართავი სახანძრო განგაშის ღილაკი
	დამაკავენებლთა შეტყობინების სისტემა
	ორმხრივი კავშირის სისტემა
	კვამლის ავტომატური აღმომჩენი
	კვამლის მორეაგირე აღმომჩენი
	ავტოსაშხეფი სისტემა
	ალტერნატიული ავტოსაშხეფი სისტემა
	ავარიული განათება
	საავარიო განათება
	ჰაერის დაწნევის სისტემა
	კვამლის გაწოვა
	ხმოვანი განგაშის სისტემა
	სახანძრო ჰიდრანტი
	სახანძრო სამაშველო ლიფტი

შემსრულებელი

შპს "ჰაუსარტ სტუდიო"

საქართველო, თბილისი, ვაკე-ფშაველას მე-2 კვარტალი, 6-11ბ
ტელ: +995 032 222 00 88

L17 - საცხოვრებელი - 41

შეასრულა

შეამოწმა

A142

მაშტაბი As indicated

ფორმატი A2 28-Sep-26 5:10:56 PM

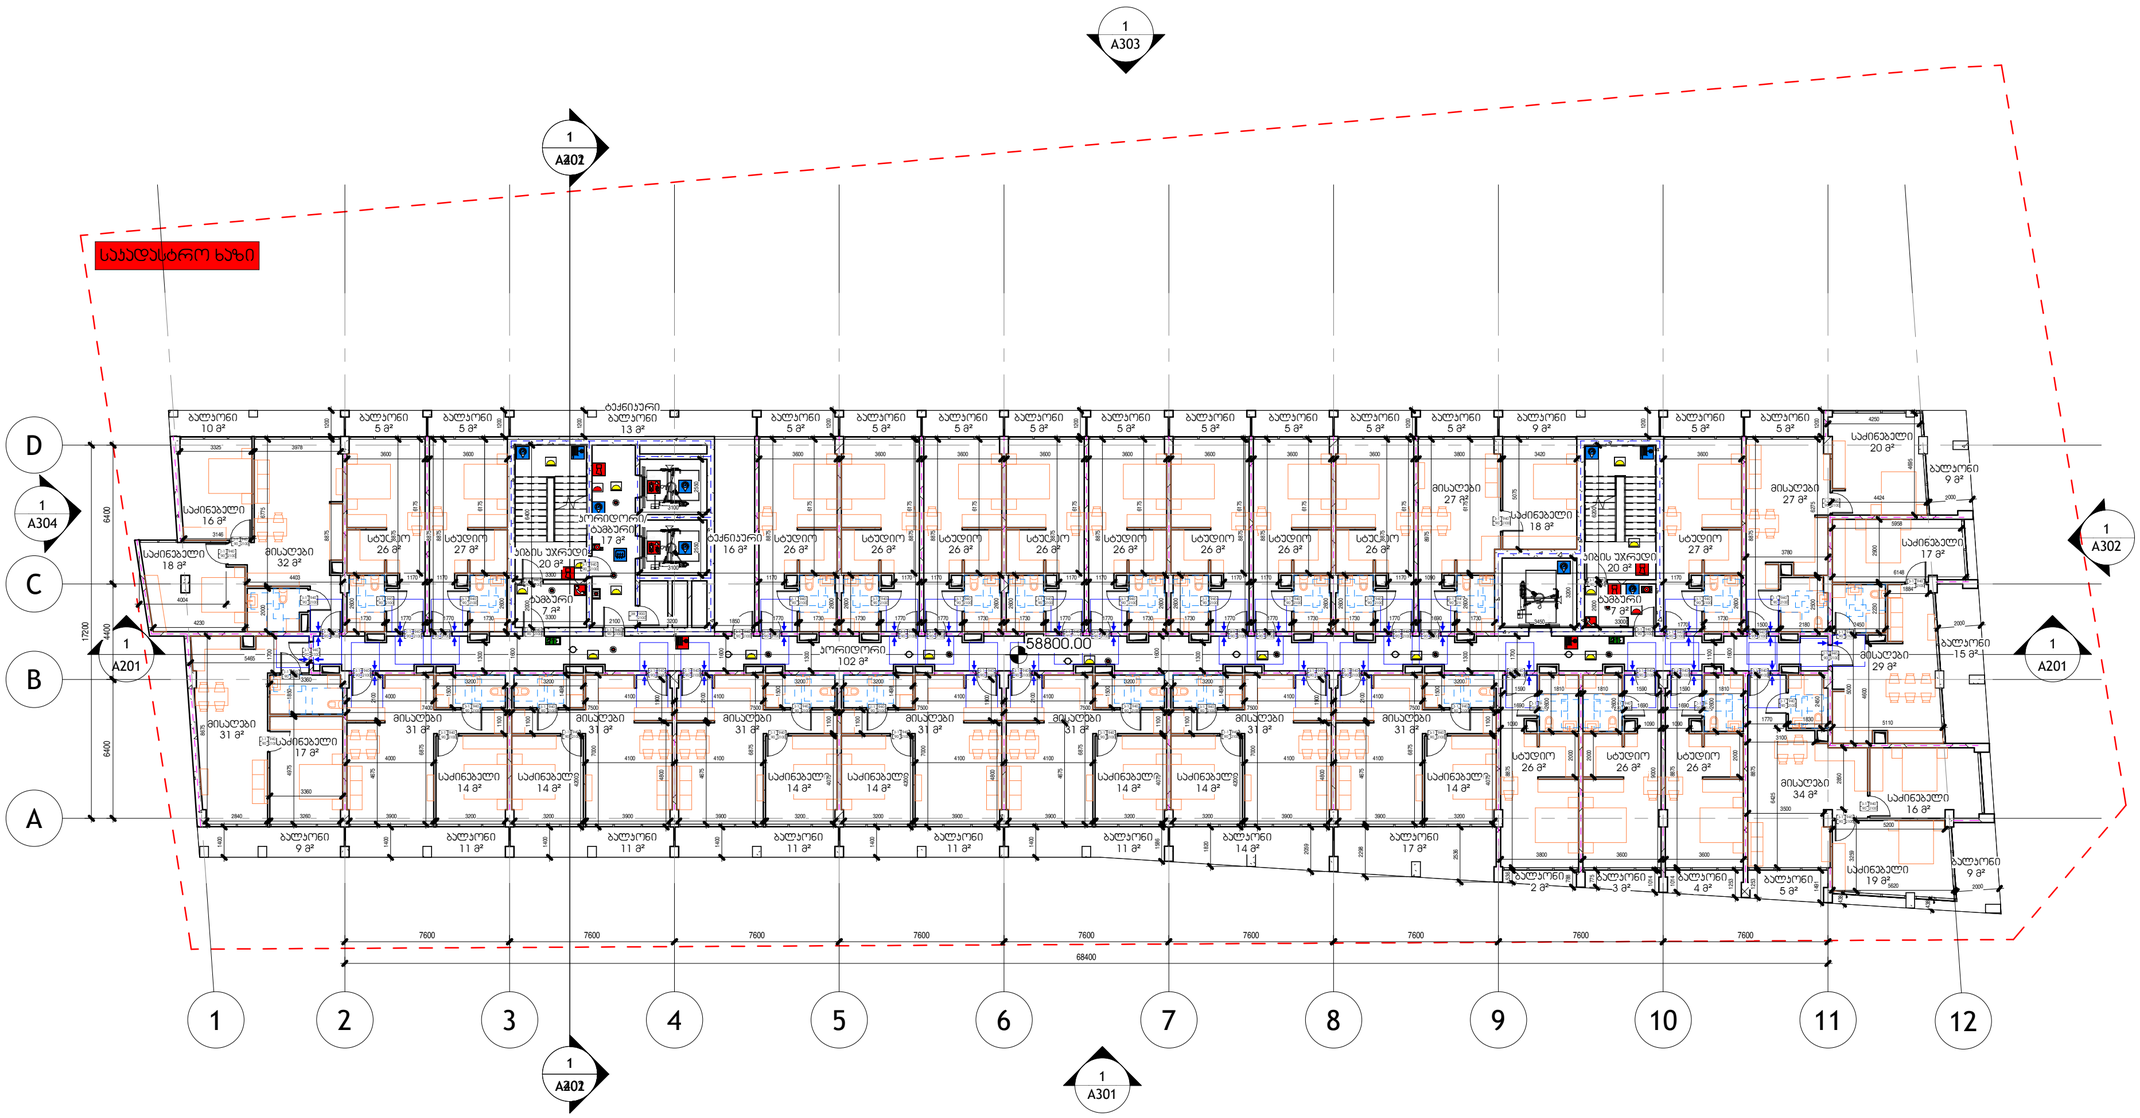

	I კლასის სახანძრო მილსადგარი
	III კლასის სახანძრო მილსადგარი
	წყლის დასალევი ჭურჭვანი
	სახანძრო მისაერთებელი
	ხელის ცეცხლმაქრი
	ხელით სამართავი სახანძრო განგაშის ღილაკი
	დამაკავშირებლის მეტყობინების სისტემა
	ორმხრივი კავშირის სისტემა
	კვამლის ავტომატური აღმოჩენი
	კვამლის მორეაგირე აღმოჩენი
	ავტოსამხეფი სისტემა
	ალტერნატიული ავტოსამხეფი სისტემა
	ავარიული განათება
	საევაკუაციო განათება
	ჰაერის დაწნევის სისტემა
	კვამლის გაწოვა
	ხმოვანი განგაშის სისტემა
	სახანძრო ჰიდრანტი
	სახანძრო სამაშველო ლიფტი

შემსრულებელი

შპს "ჰაუსარტ სტუდიო"

საქართველო, თბილისი, ვაჟა-ფშაველას მე-2 კვარტალი, 6-11ბ
ტელ: +995 032 222 00 88

L18 - საცხოვრებელი - 41

შეასრულა

შეამოწმა

A143

მაშტაბი As indicated

ფორმატი A2 28-Sep-26 5:10:59 PM

სულდესტრო ხაზი

ტექნიკური სივრცე
17 მ²

პირის უარჯები
20 მ²

ბაბაური
7 მ²

ვარუნები
2075 მ²

პირის უარჯები
20 მ²

ბაბაური
7 მ²

ბაბაური
6 მ²

1
A303

1
A302

1
A304

1
A201

1
A201

1
A302

1
A202

1
A301

E
D
C
B
A

1 2 3 4 5 6 7 8 9 10 11 12

7600 7600 7600 7600 7600 7600 7600 7600 7600 7600

68400

17200

6400

6400

მისაბრძანებელი სივრცეები

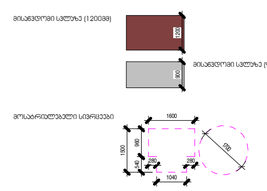

მისაბრძანებელი სივრცე (1200მმ)

მისაბრძანებელი სივრცე (900მმ)

მანძილებიანი სივრცე პირებიდან მანქანების მისაბრძანებელი სივრცემდე - ანკარების პირის ნიშნულიდან მისაბრძანებელი სივრცის ზედაპირის ნიშნულამდე სხვაობა 1200მმ-ზე მეტი

მანძილებიანი სივრცე პირებიდან მანქანების მისაბრძანებელი სივრცემდე - ანკარების პირის ნიშნულიდან მისაბრძანებელი სივრცის ზედაპირის ნიშნულამდე სხვაობა 1200მმ-ზე ნაკლები

მანძილებიანი სივრცე პირებიდან მანქანების მისაბრძანებელი სივრცემდე - ანკარების პირის ნიშნულიდან მისაბრძანებელი სივრცის ზედაპირის ნიშნულამდე სხვაობა 1200მმ-ზე ნაკლები

მანძილებიანი სივრცე პირებიდან მანქანების მისაბრძანებელი სივრცემდე - ანკარების პირის ნიშნულიდან მისაბრძანებელი სივრცის ზედაპირის ნიშნულამდე სხვაობა 1200მმ-ზე მეტი

მანძილებიანი ფანჯარა (1300*760მმ) მანძილებიანი სივრცე

შემსრულებელი

შპს "ჰაუსარტ სტუდიო"

საქართველო, თბილისი, ვაჟა-ფშაველას მე-2 ჯვარტალი, 6-11ბ
ტელ: +995 032 222 00 88

პარკინგი -3 - მისაწვდომობა

შეასრულა

შეამოწმა

A144

მაშტაბი As indicated

ფორმატი A2

28-Sep-26 5:11:01 PM

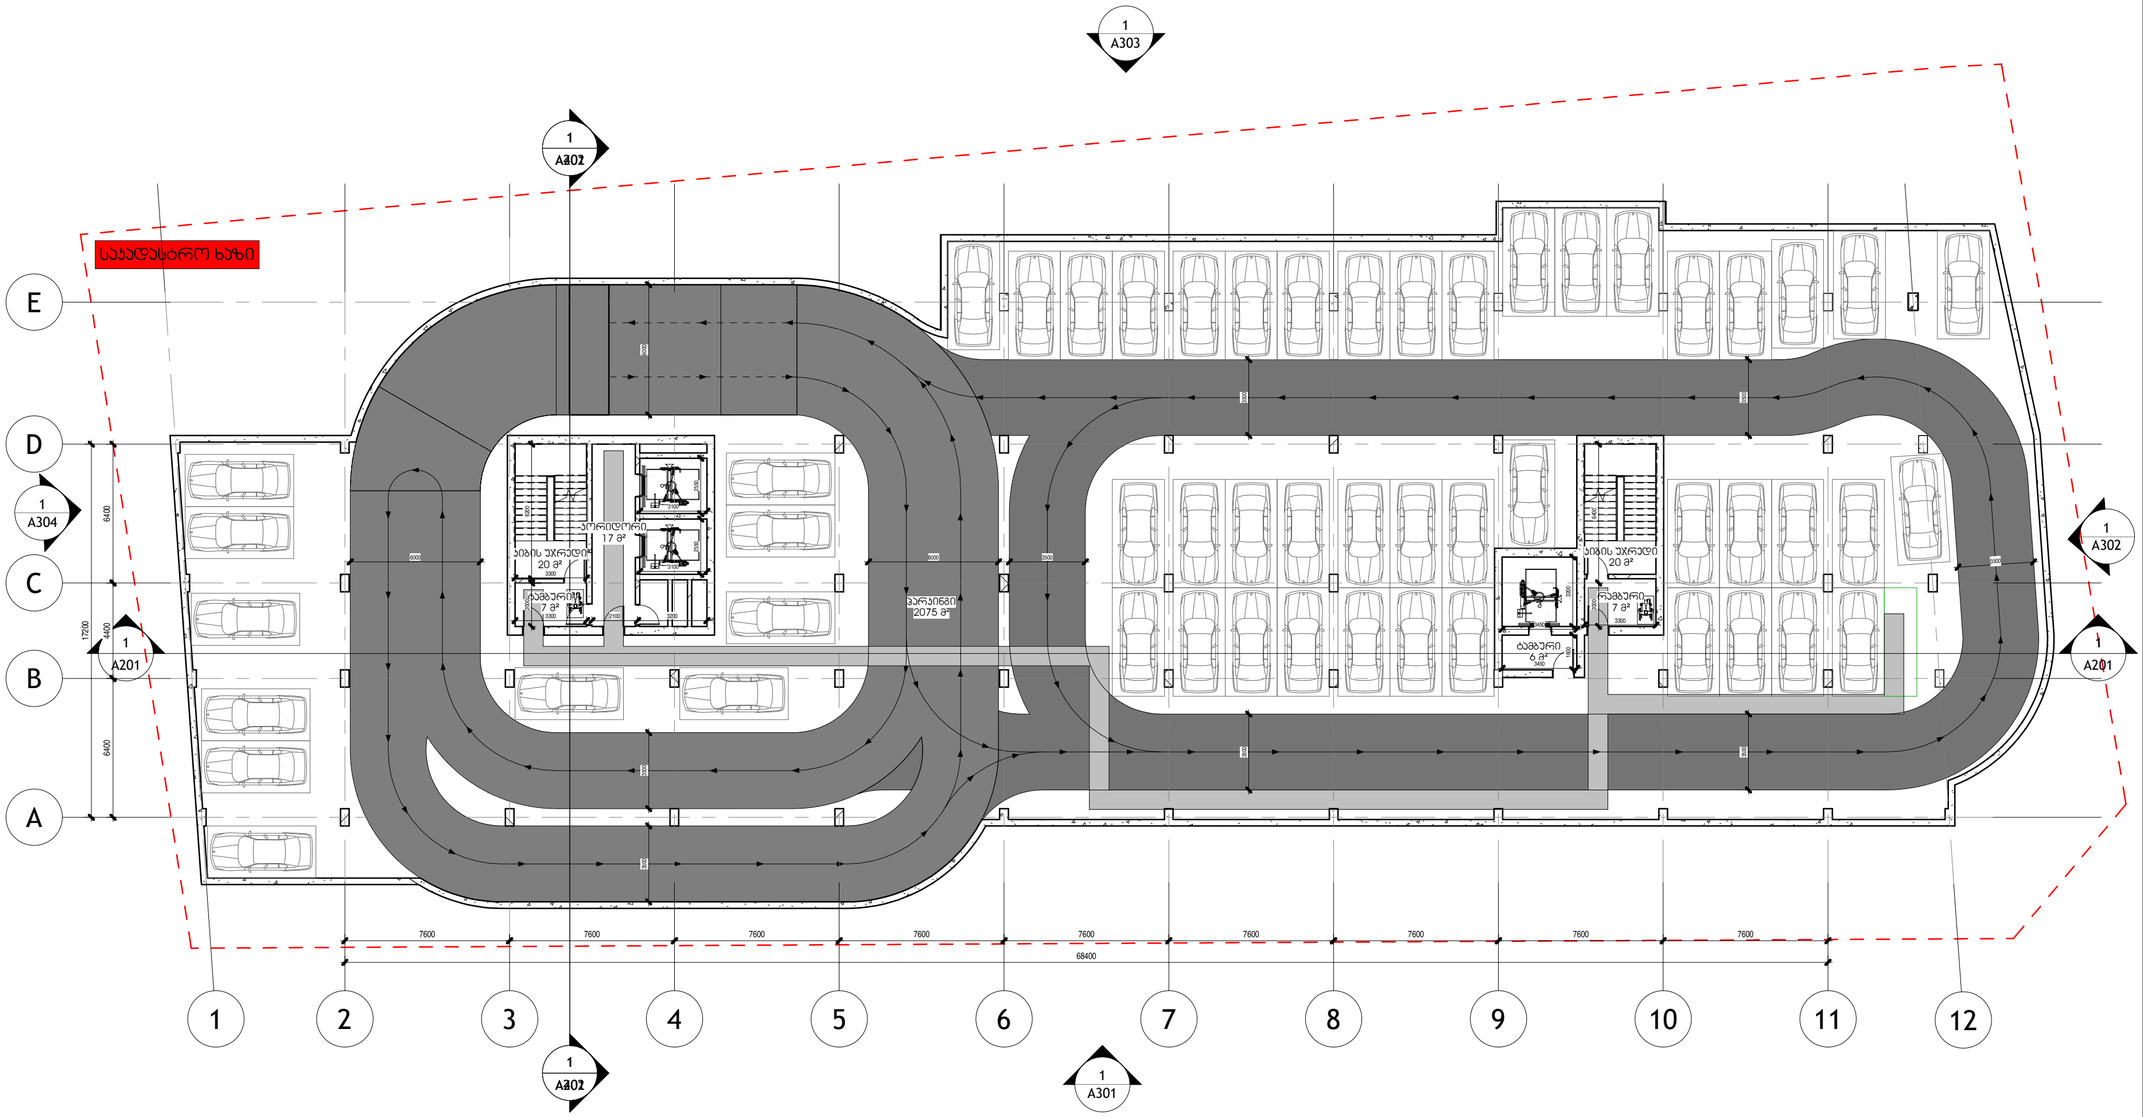

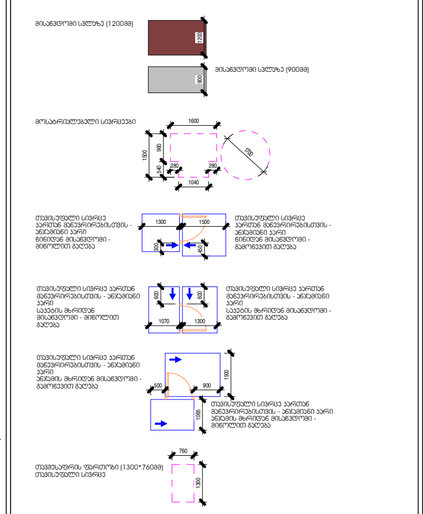

შემსრულებელი

შპს "ჰაუსარტ სტუდიო"

საქართველო, თბილისი, ვაჟა-ფშაველას მე-2 ჯვარტალი, 6-11ბ
ტელ: +995 032 222 00 88

პარკინგი -2 - მისაწვდომობა

შეასრულა

შეამოწმა

A145

მაშტაბი As indicated

ფორმატი A2

28-Sep-26 5:11:03 PM

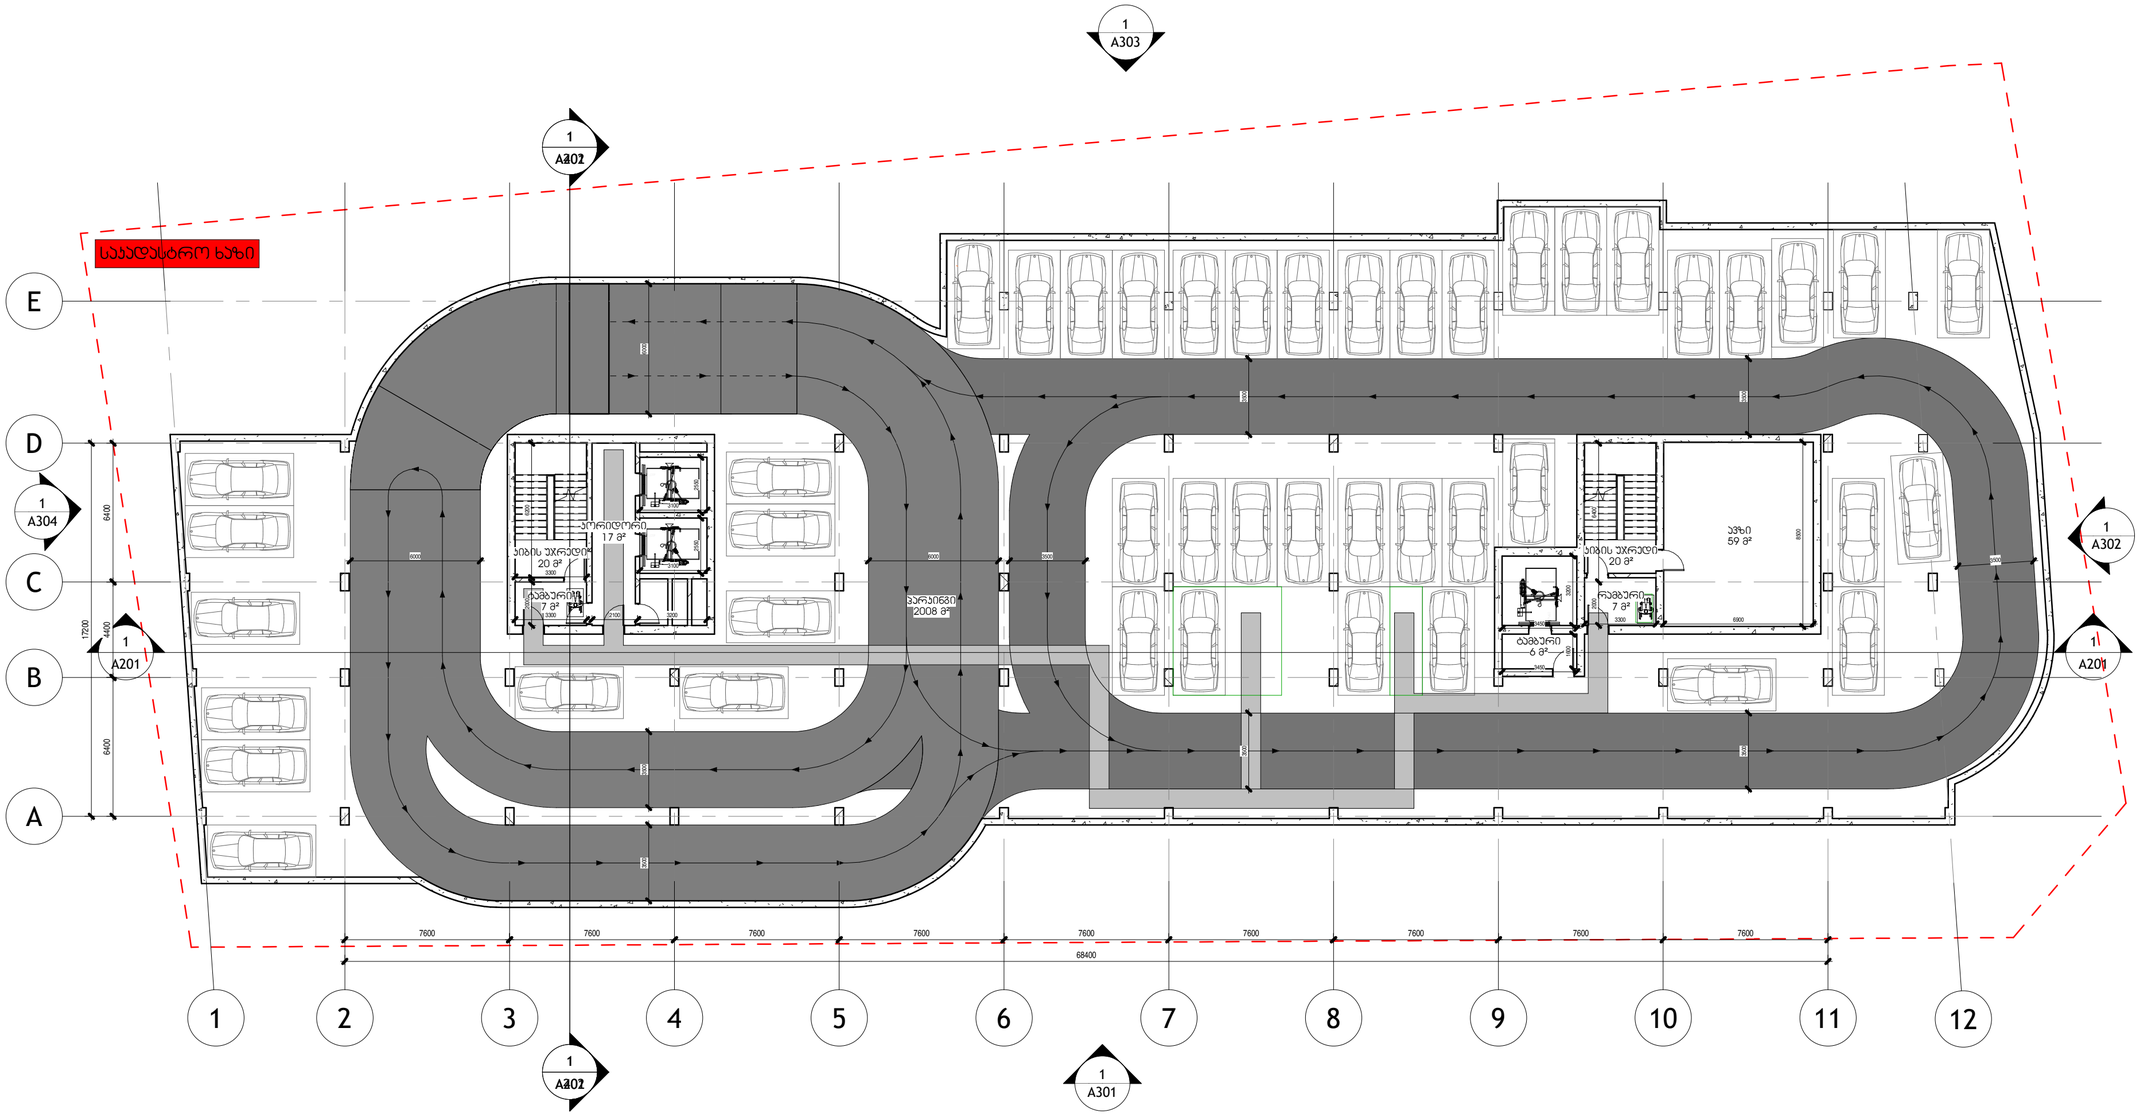

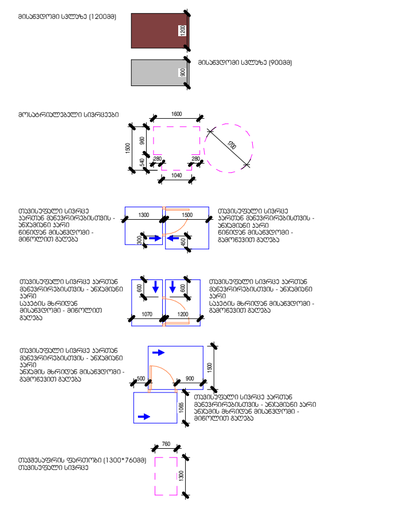

შემსრულებელი

შპს "ჰაუსარტ სტუდიო"

საქართველო, თბილისი, ვაჟა-ფშაველას მე-2 ჯვარტალი, ნ-11ბ
ტელ: +995 032 222 00 88

პარკინგი -1 - მისაწვდომობა

შესრულა

შეამოწმა

A146

მაშტაბი As indicated

ფორმატი A2

28-Sep-26 5:11:05 PM

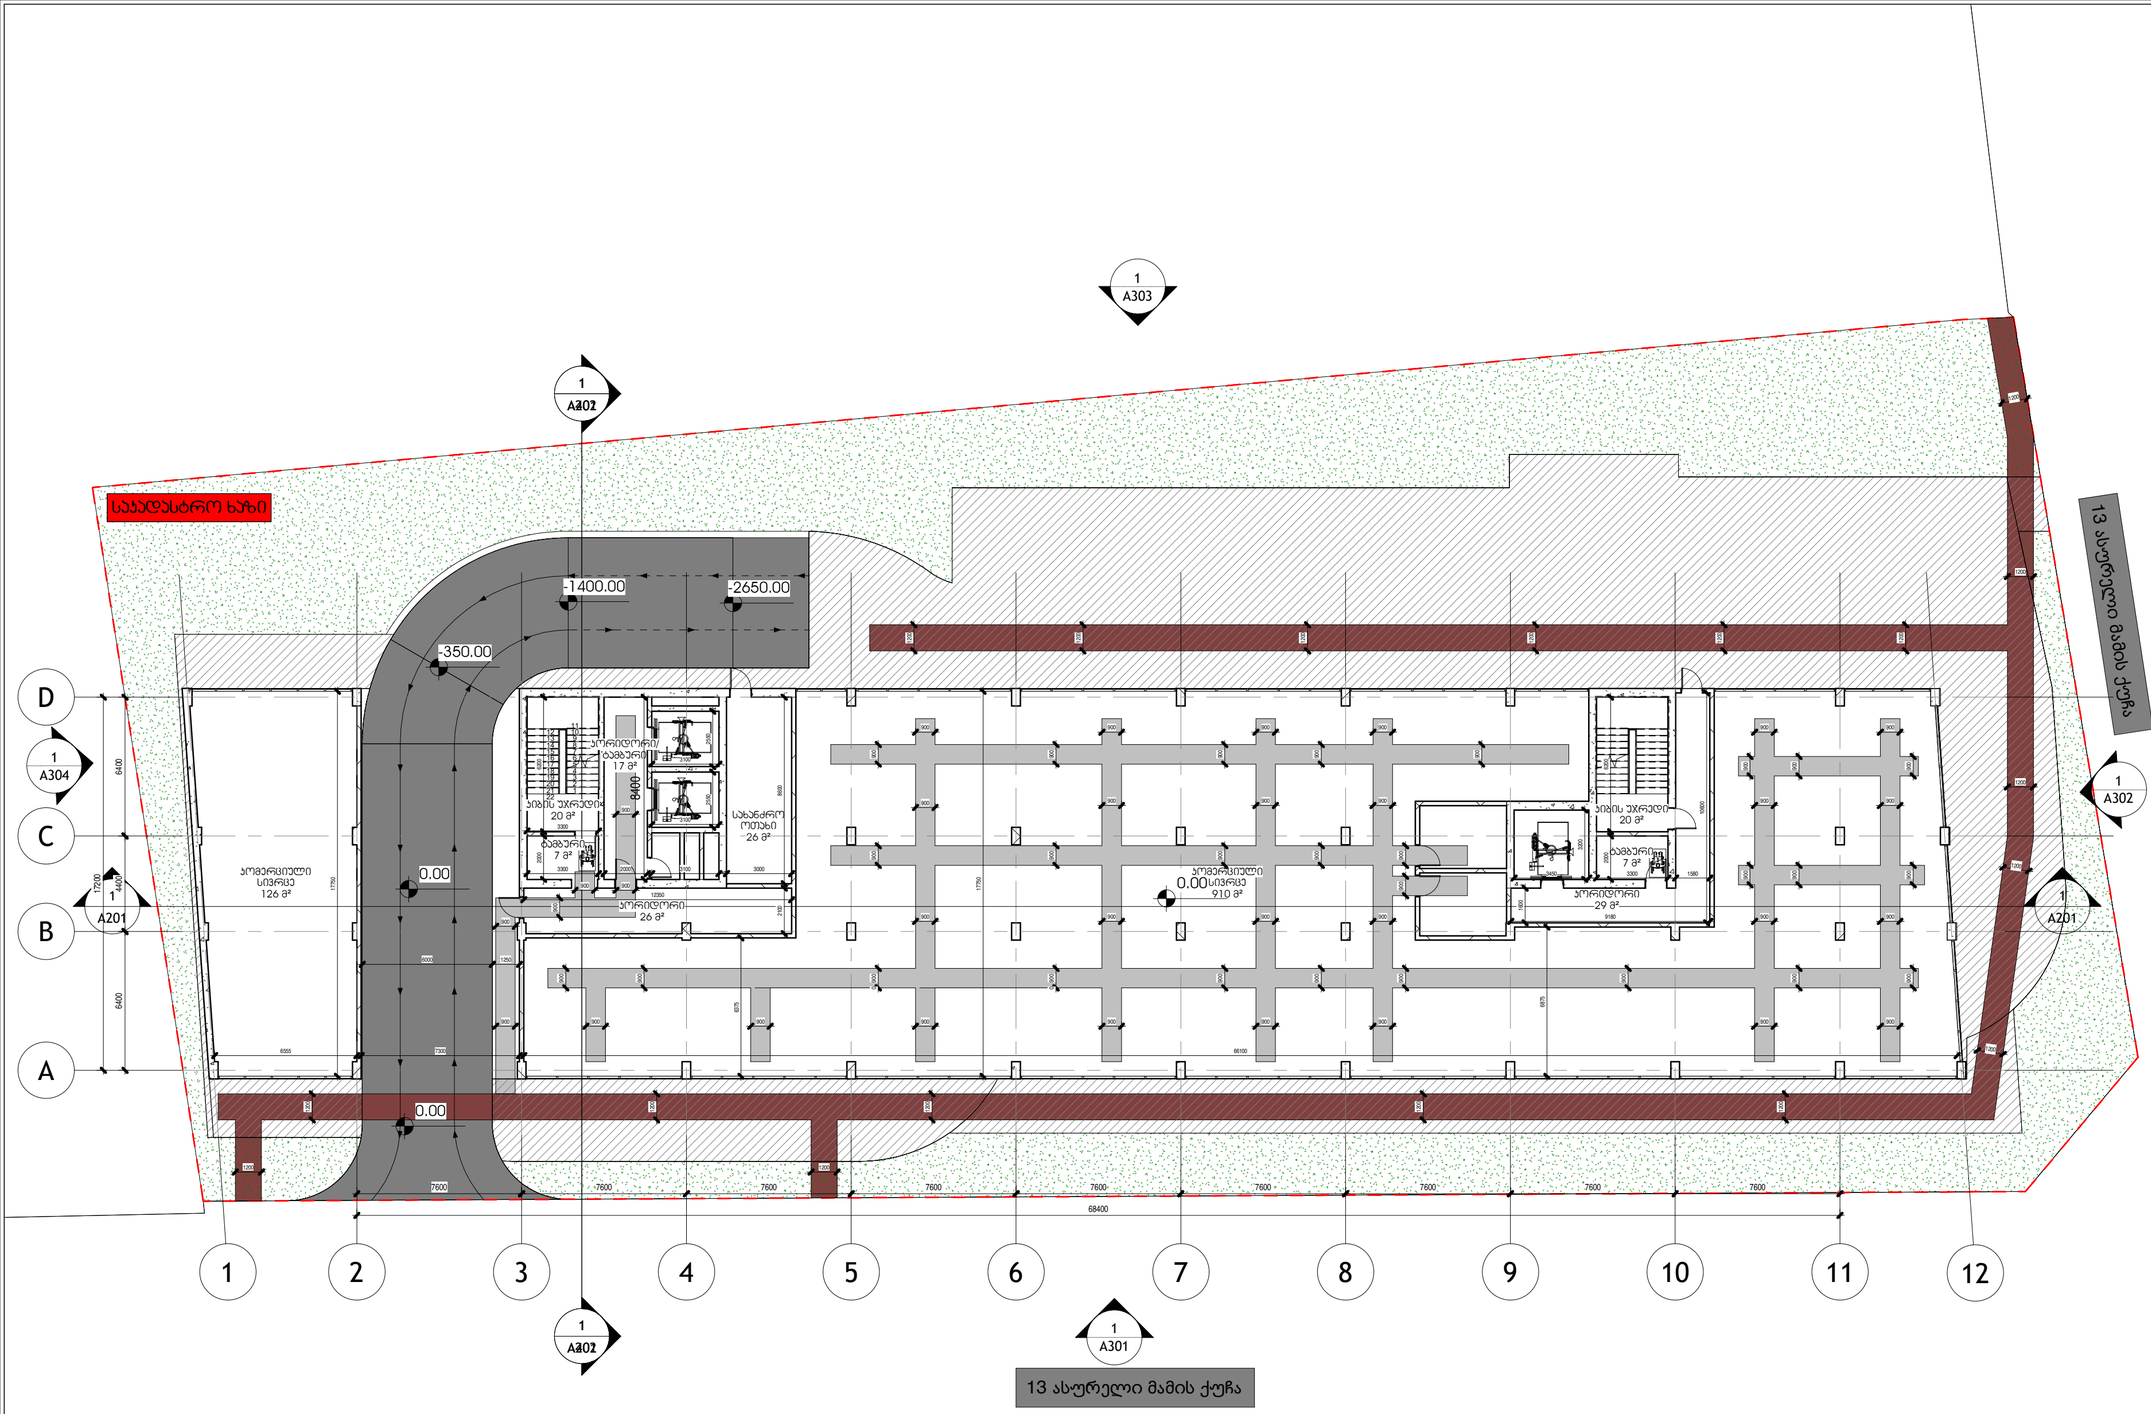

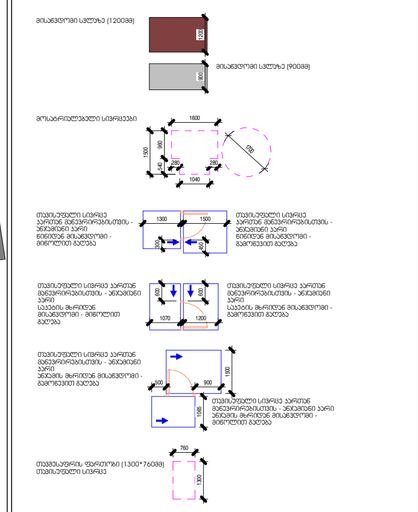

შემსრულებელი

შპს "ჰაუსარტ სტუდიო"

საქართველო, თბილისი, ვაჟა-ფშაველას მე-2 ჯვარტალი, ნ-11ბ
ტელ: +995 032 222 00 88

L1/ მიწისპირა სართული - კომერციული - მისაწვდომობა

შეასრულა

შეამოწმა

A147

მაშტაბი As indicated

ფორმატი A2

28-Sep-26 5:11:06 PM

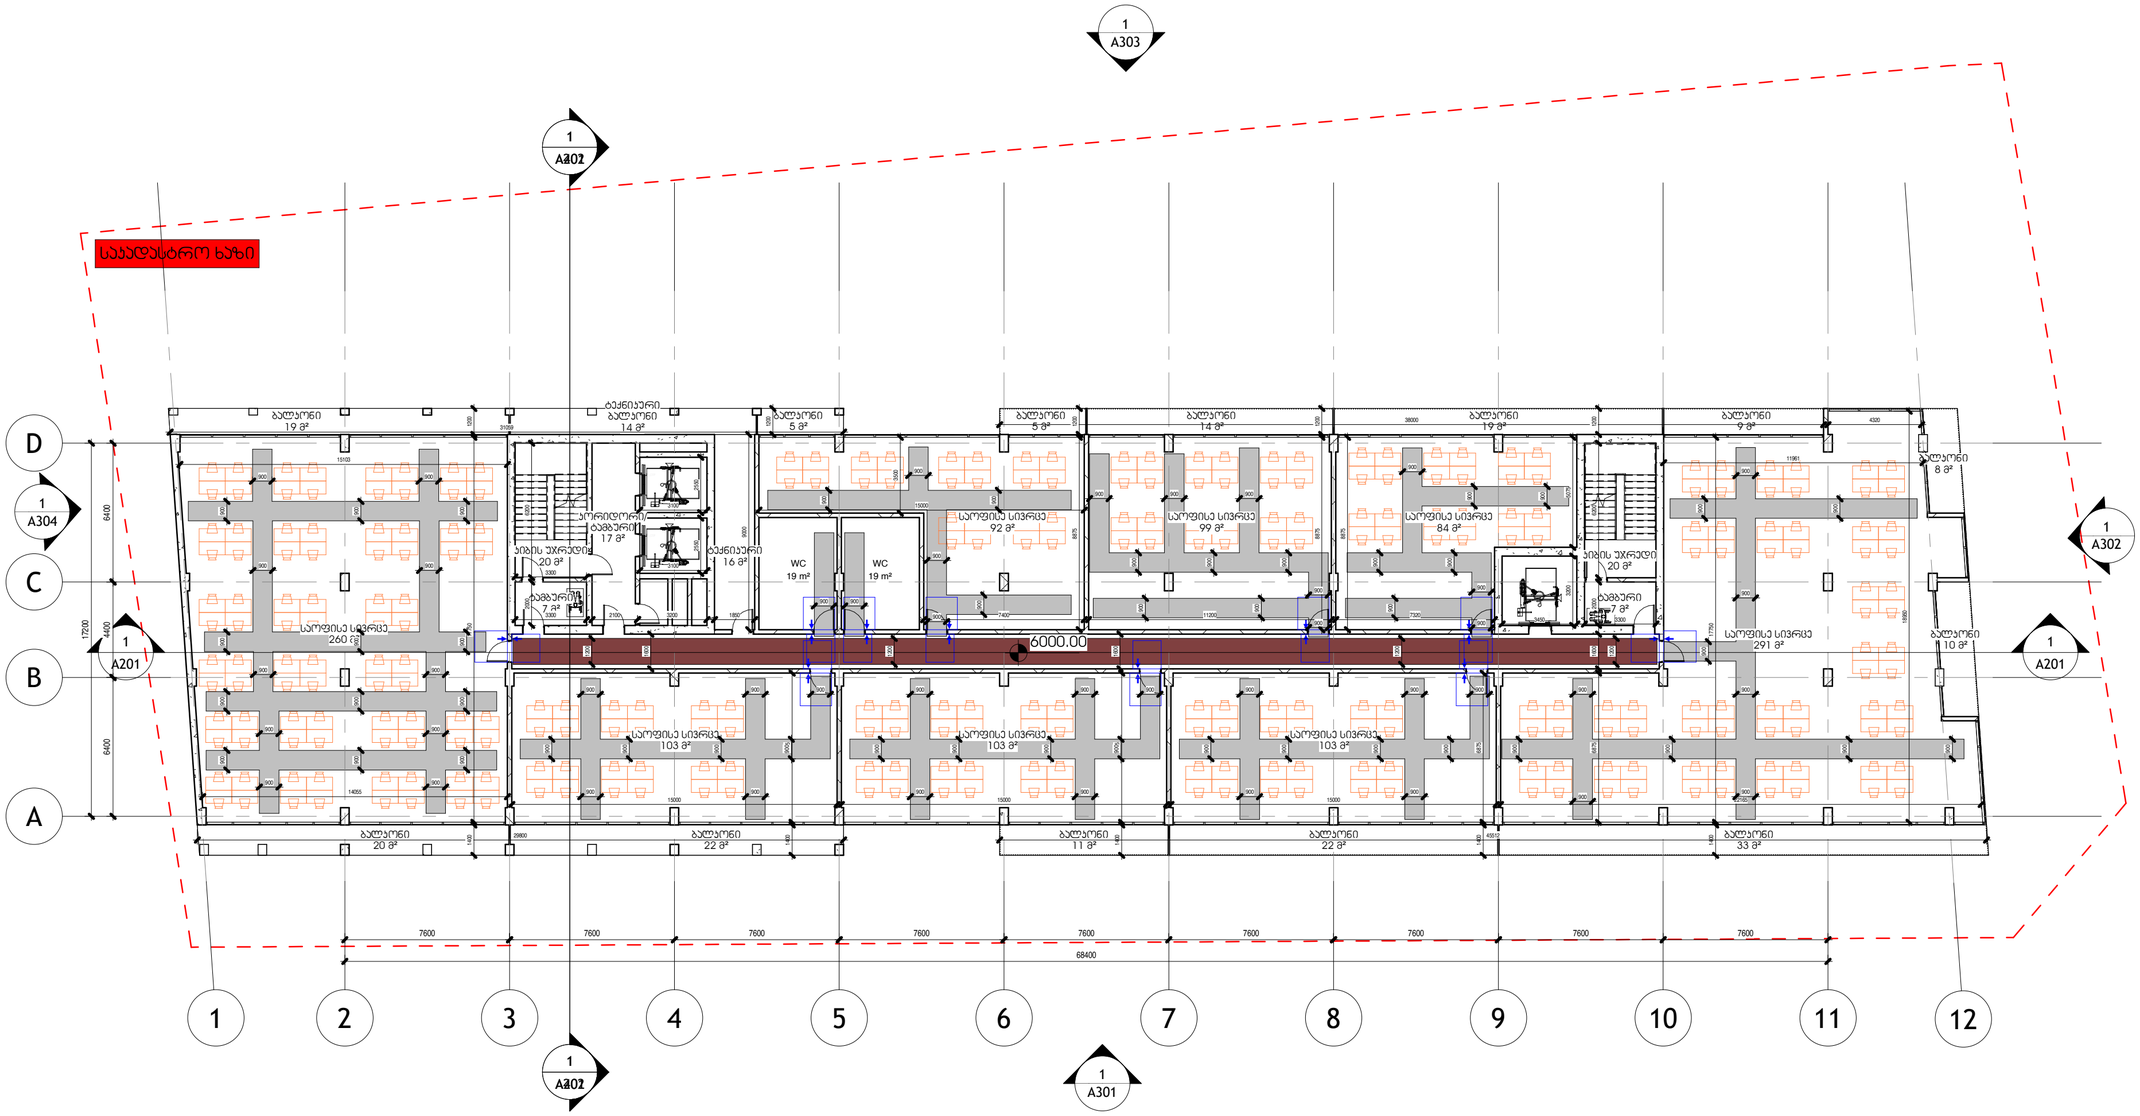

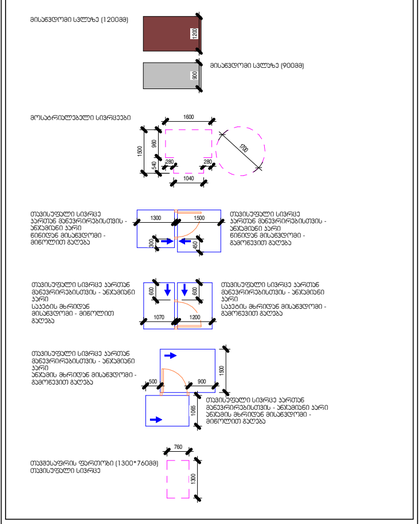

შემსრულებელი

შპს "ჰაუსარტ სტუდიო"

საქართველო, თბილისი, ვაჟა-ფშაველას მე-2 ჯვარტალი, 6-11ბ
ტელ: +995 032 222 00 88

L2 - კომერციული/ საოფისე - მისაწვდომობა

შეასრულა

შეამოწმა

A148

მაშტაბი As indicated

ფორმატი A2

28-Sep-26 5:11:08 PM

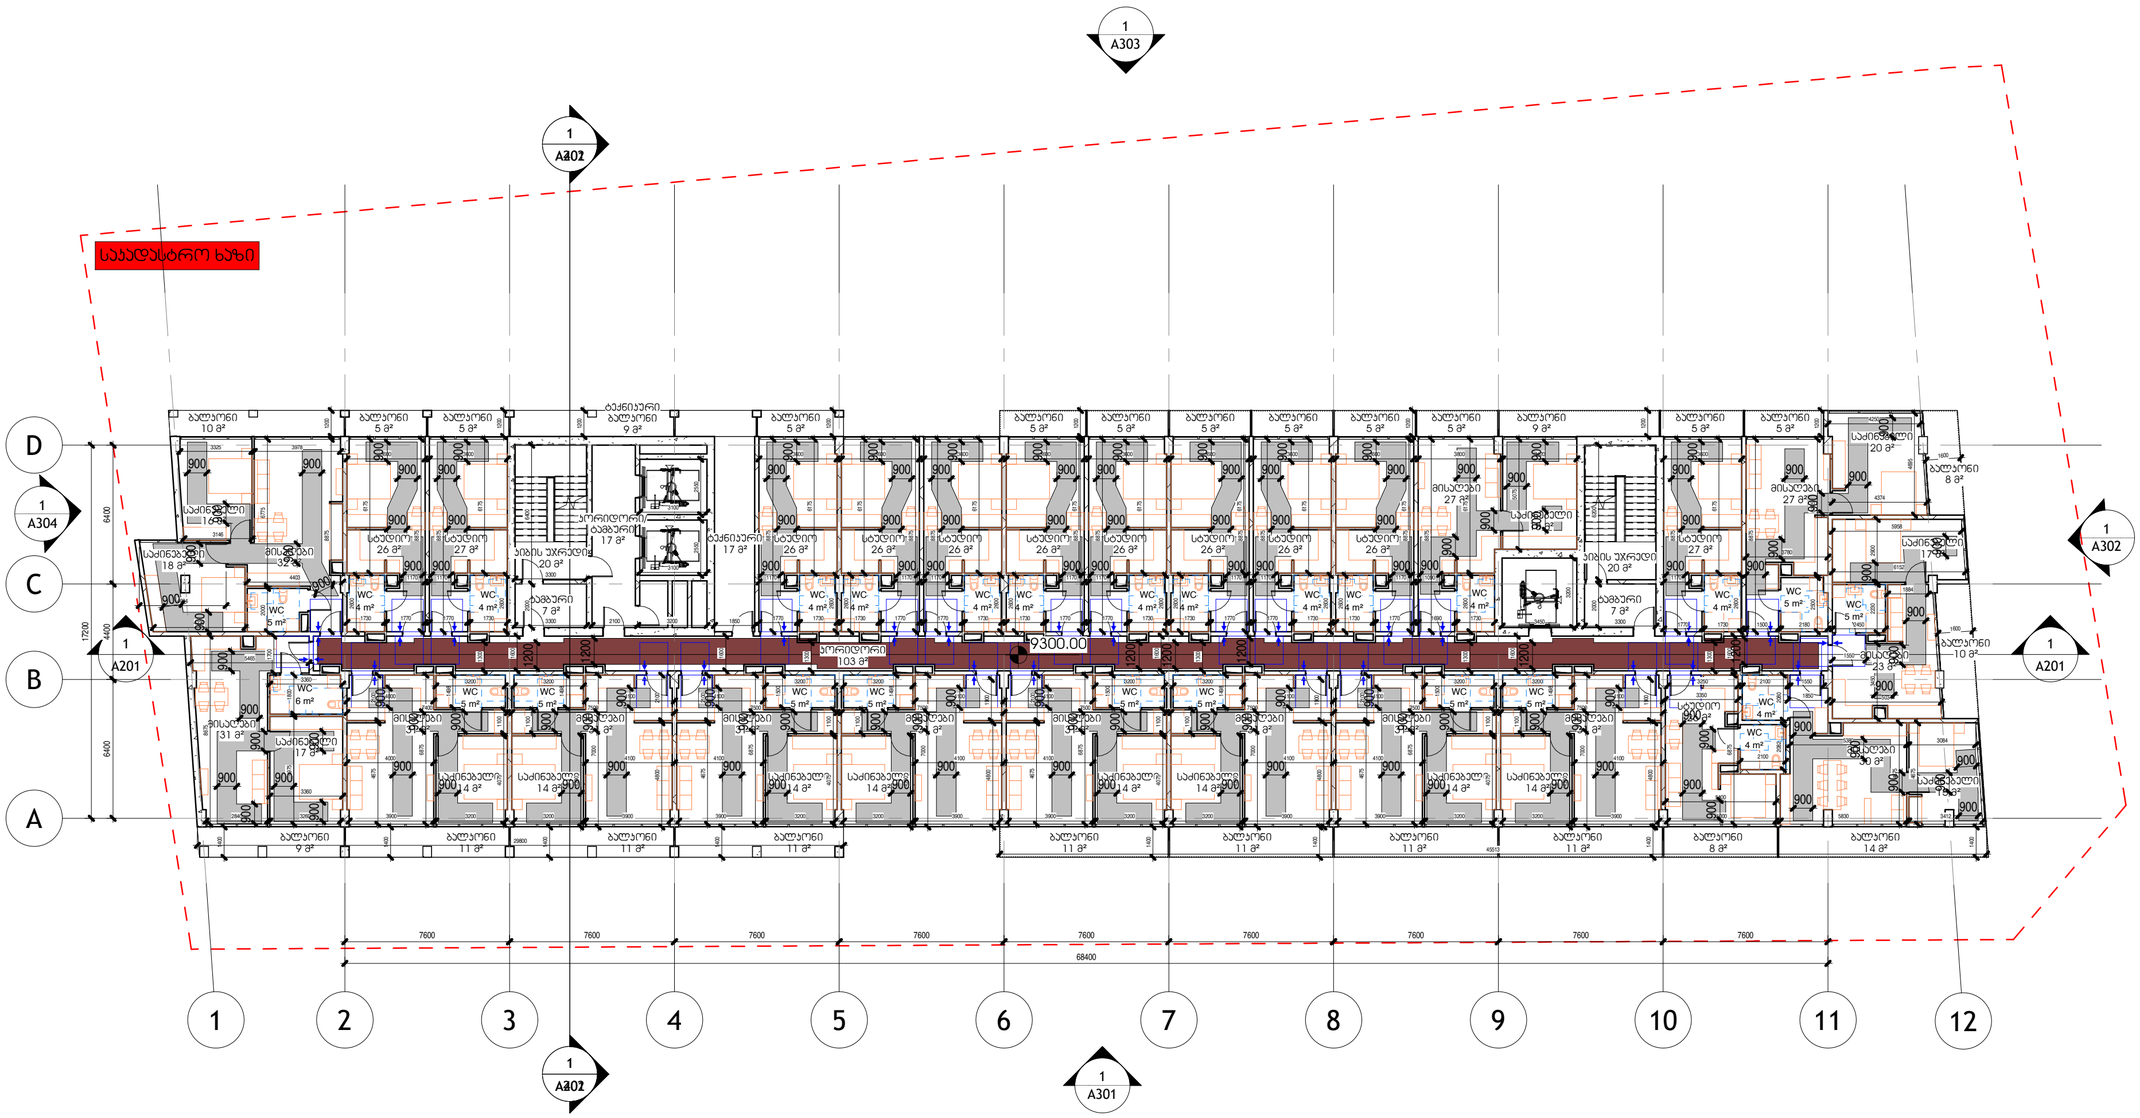

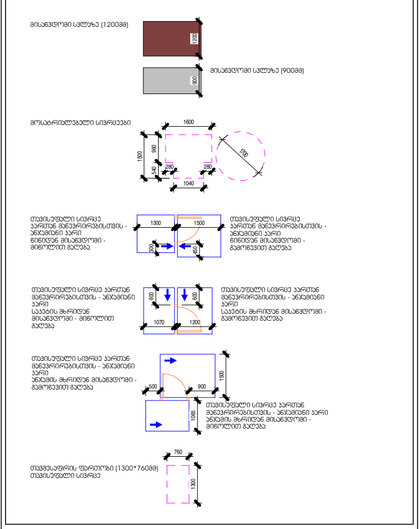

შემსრულებელი

შპს "ჰაუსარტ სტუდიო"

საქართველო, თბილისი, ვაჟა-ფშაველას მე-2 ჯვარტალი, 6-11ბ
ტელ: +995 032 222 00 88

L3 - საცხოვრებელი - მისაწვდომობა

შეასრულა

შეამოწმა

A149

მაშტაბი As indicated

ფორმატი A2

28-Sep-26 5:11:11 PM

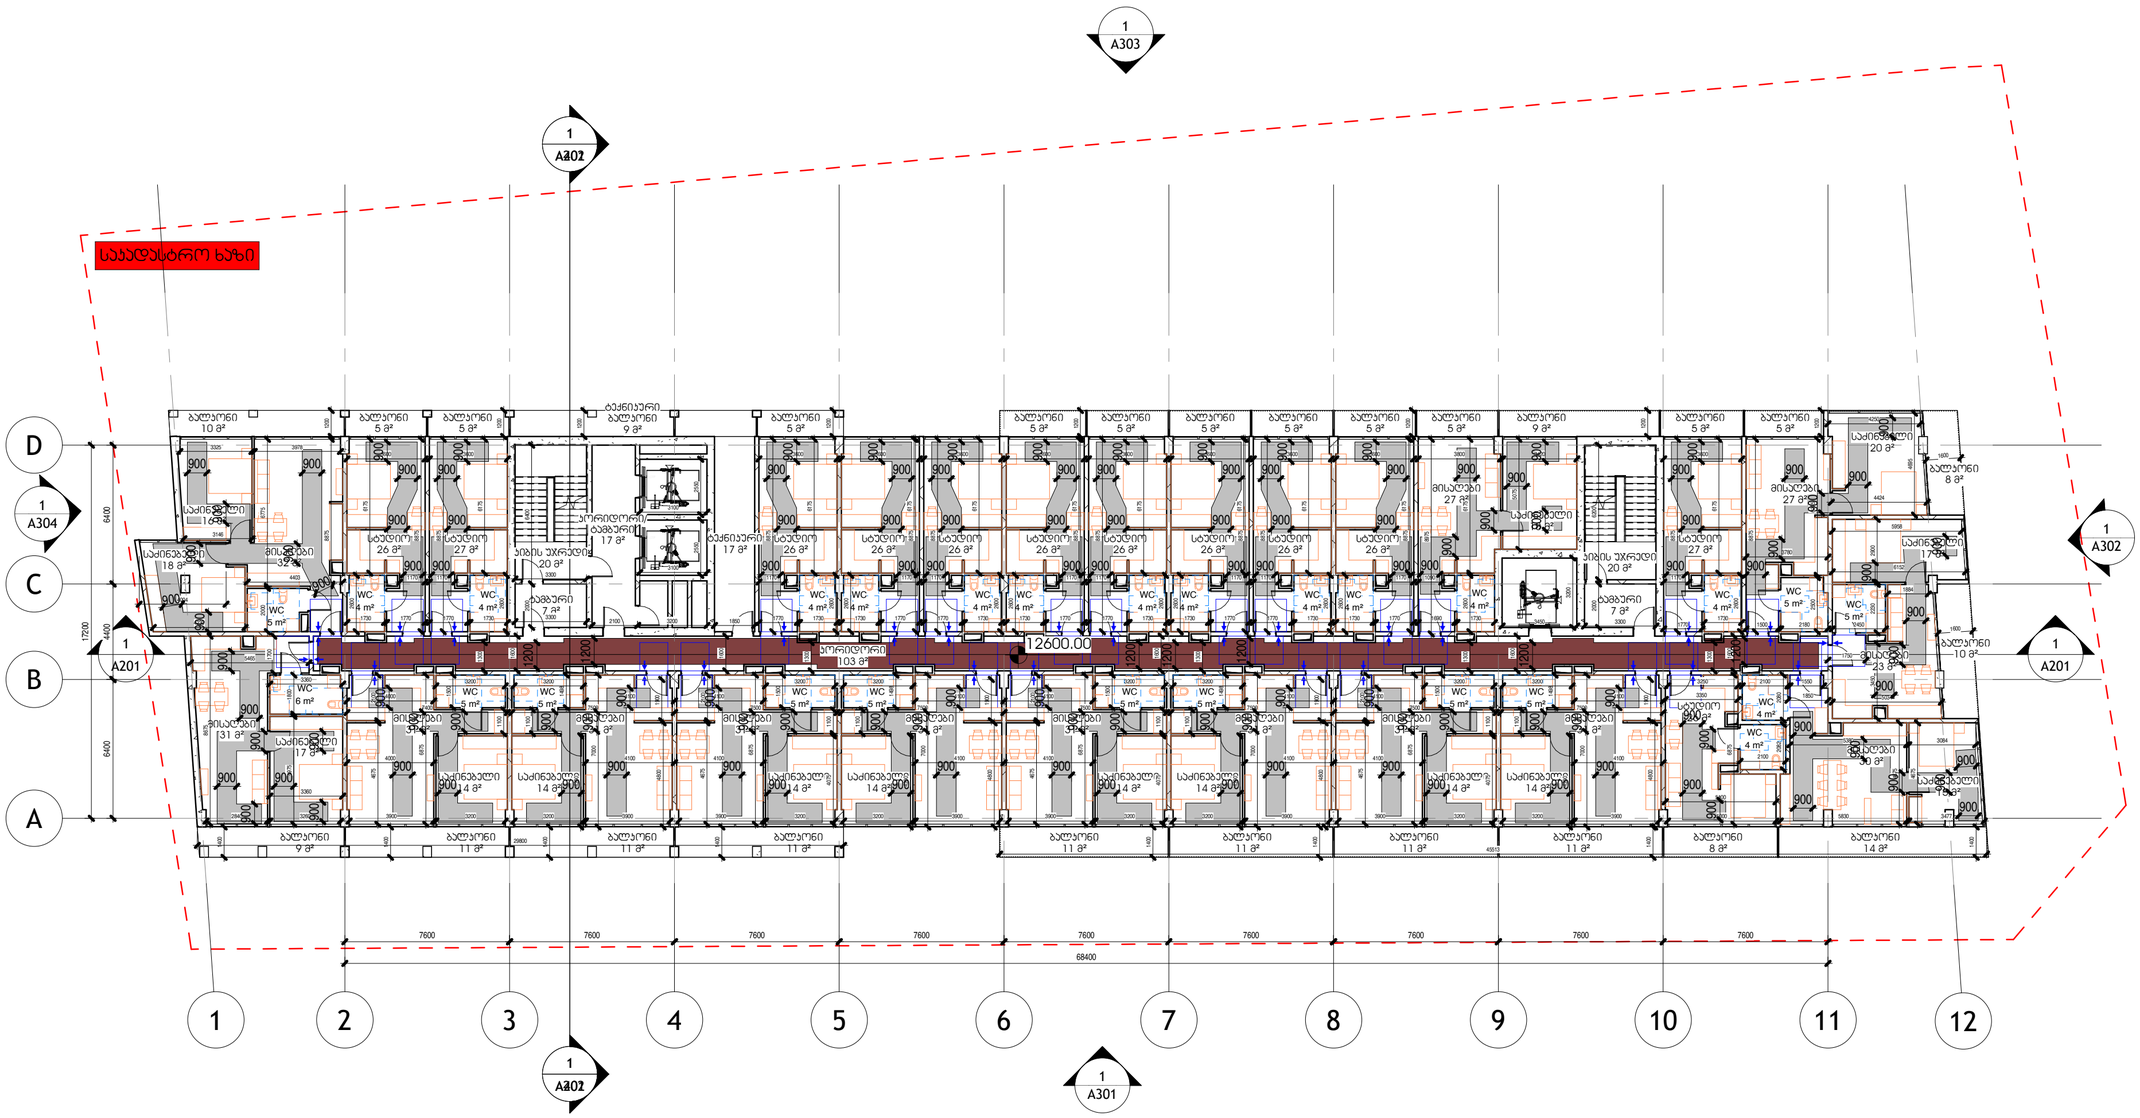

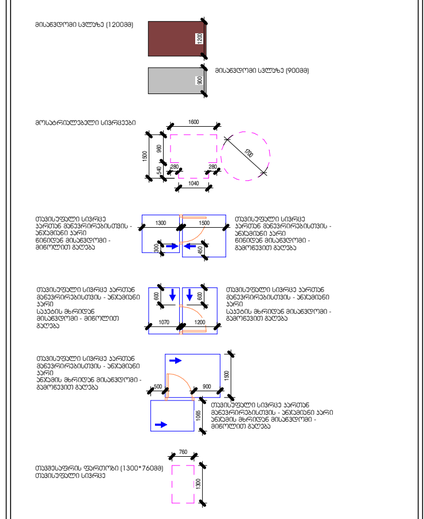

შემსრულებელი

შპს "ჰაუსარტ სტუდიო"

საქართველო, თბილისი, ვაჟა-ფშაველას მე-2 ჯვარტალი, 6-11ბ
ტელ: +995 032 222 00 88

L4 - საცხოვრებელი - მისაწვდომობა

შეასრულა

შეამოწმა

A150

მაშტაბი As indicated

ფორმატი A2

28-Sep-26 5:11:14 PM

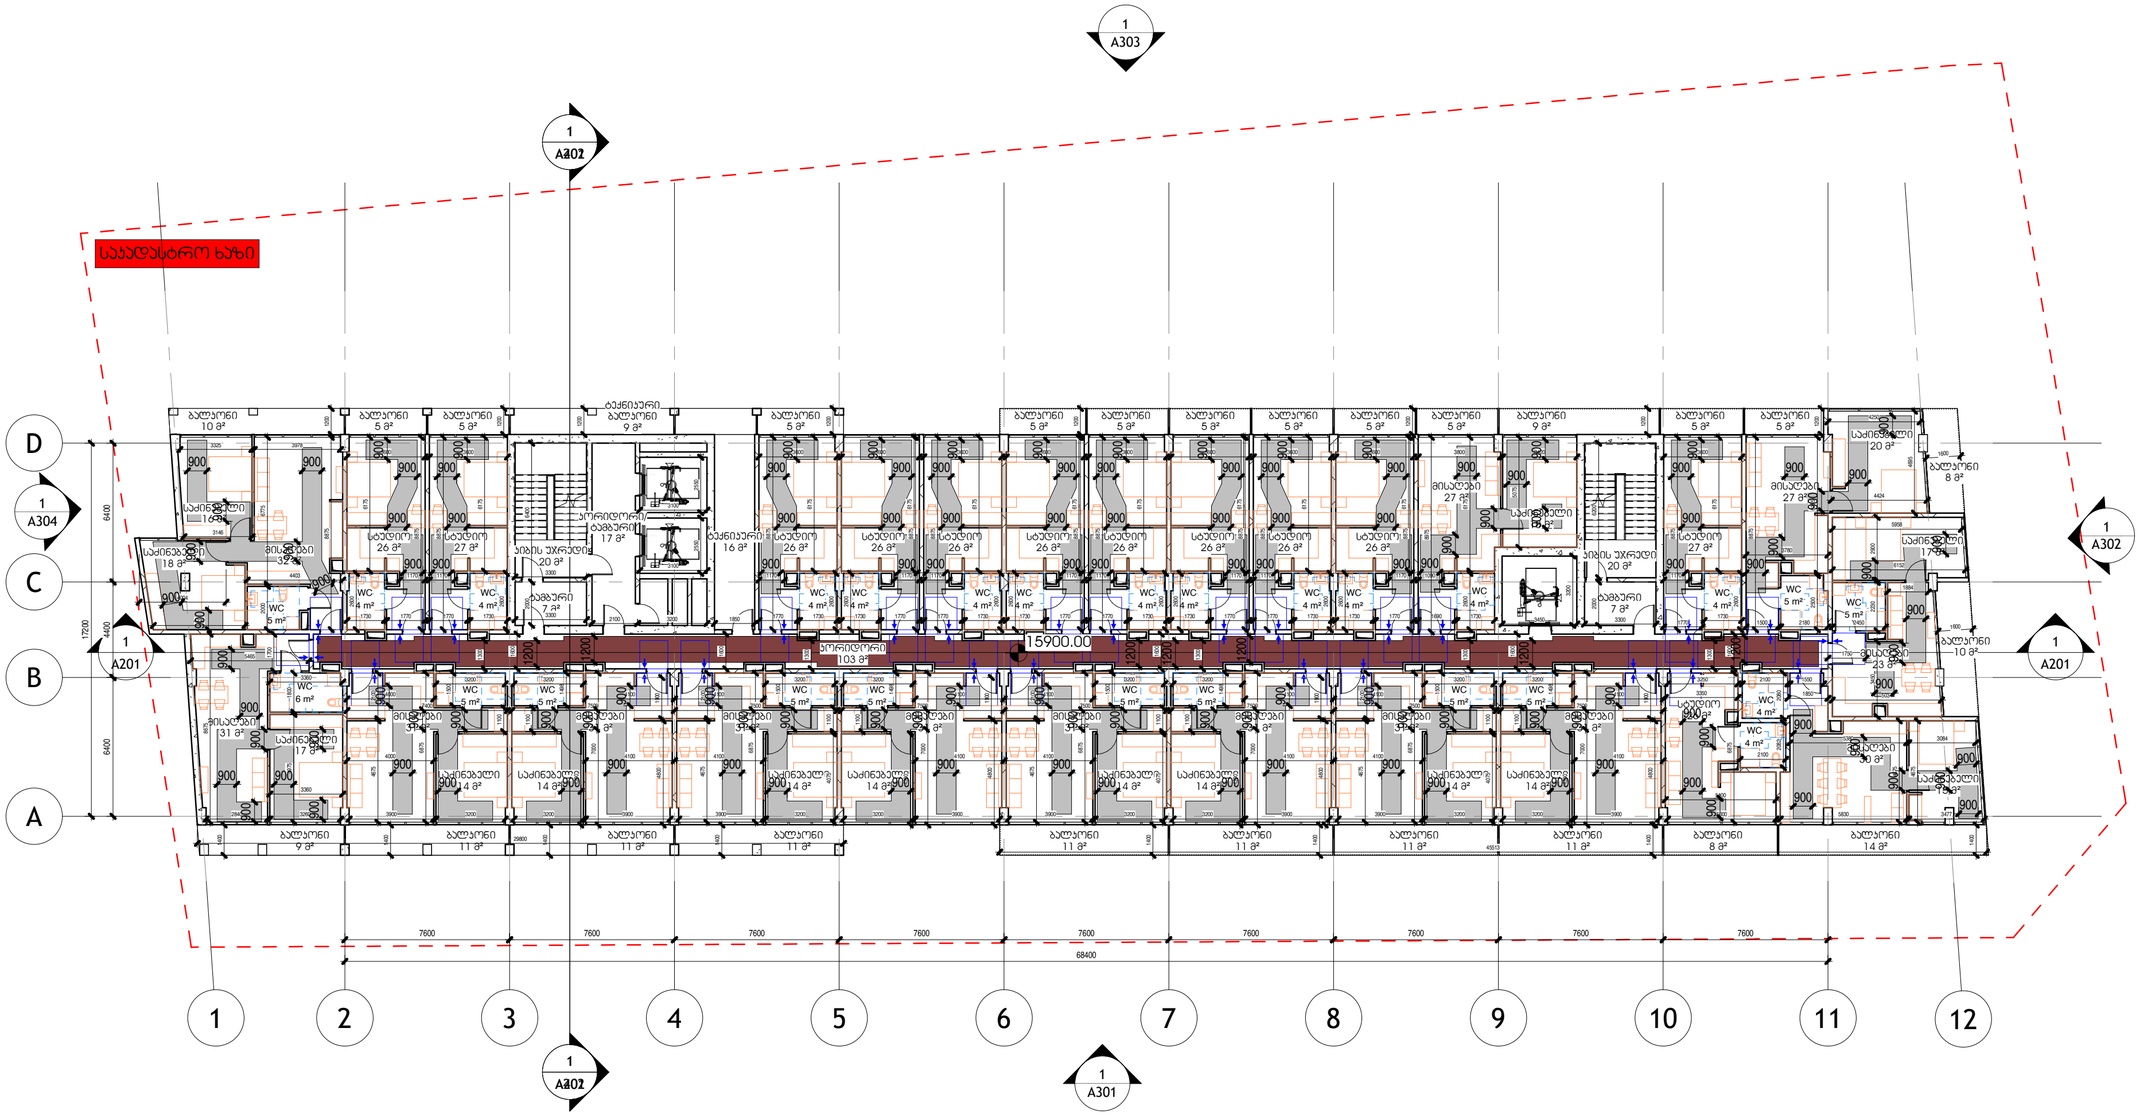

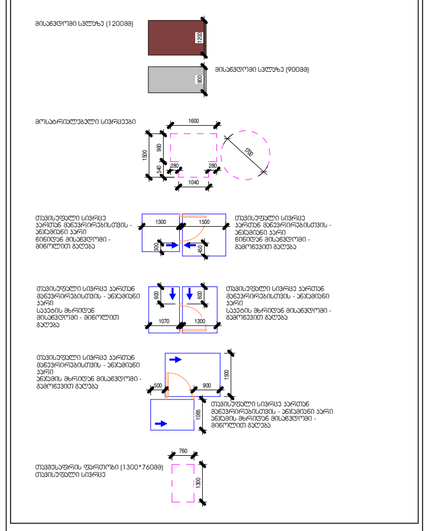

შემსრულებელი

შპს "ჰაუსარტ სტუდიო"

საქართველო, თბილისი, ვაჟა-ფშაველას მე-2 ჯვარტალი, ნ-11ბ
ტელ: +995 032 222 00 88

L5 - საცხოვრებელი - მისაწვდომობა

შეასრულა

შეამოწმა

A151

მაშტაბი As indicated

ფორმატი A2

28-Sep-26 5:11:17 PM

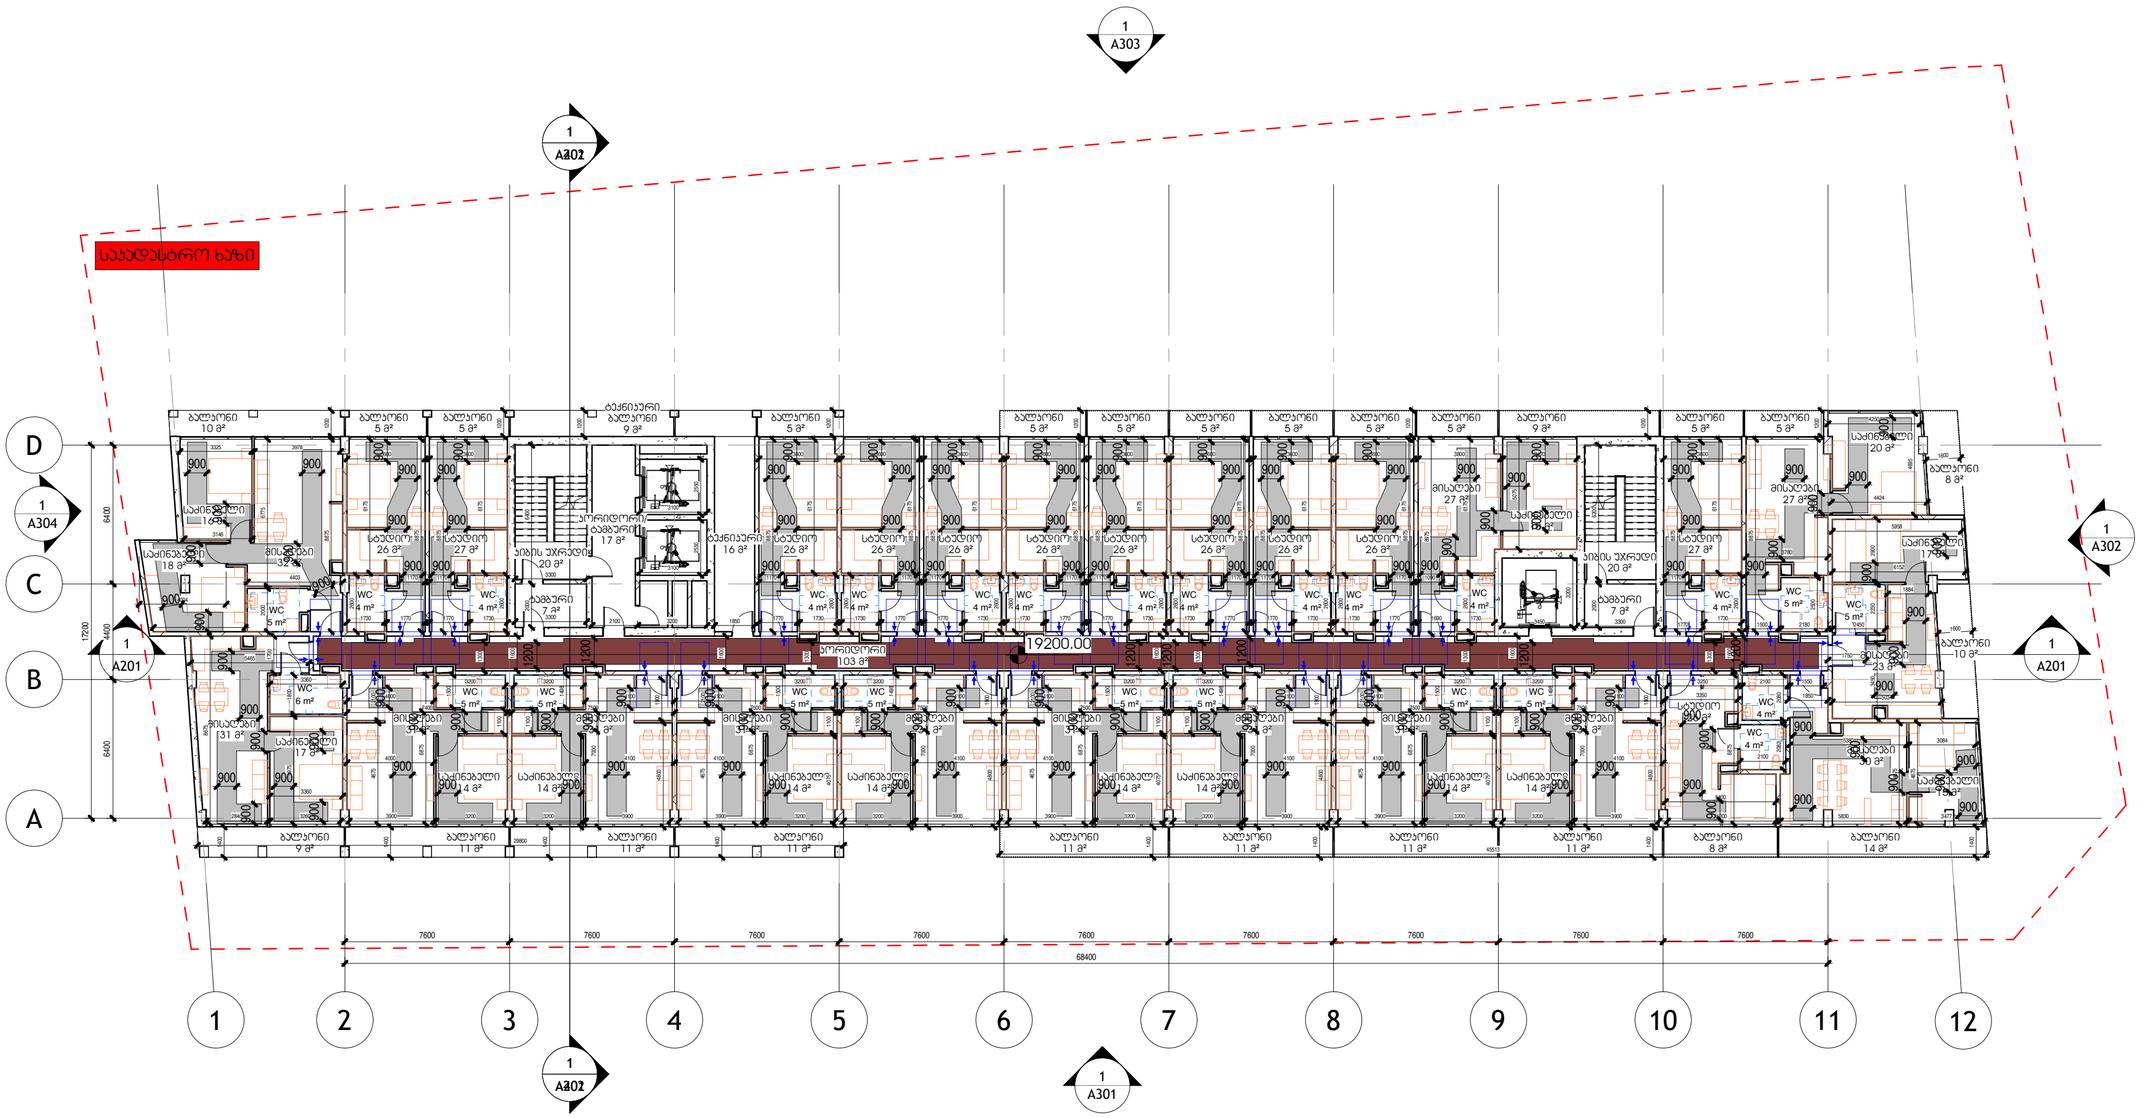

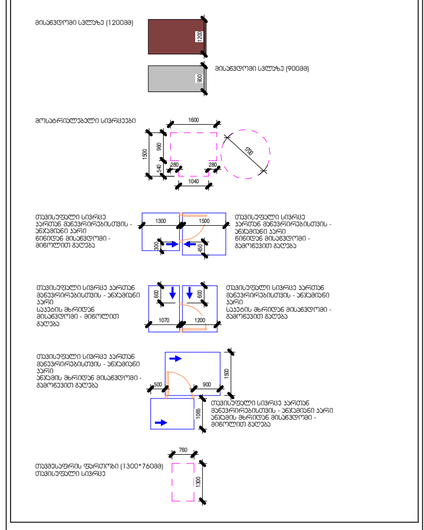

შემსრულებელი

შპს "ჰაუსარტ სტუდიო"

საქართველო, თბილისი, ვაჟა-ფშაველას მე-2 ჯვარტალი, 6-11ბ
ტელ: +995 032 222 00 88

L6 - საცხოვრებელი - მისაწვდომობა

შეასრულა

შეამოწმა

A152

მაშტაბი As indicated

ფორმატი A2

28-Sep-26 5:11:20 PM

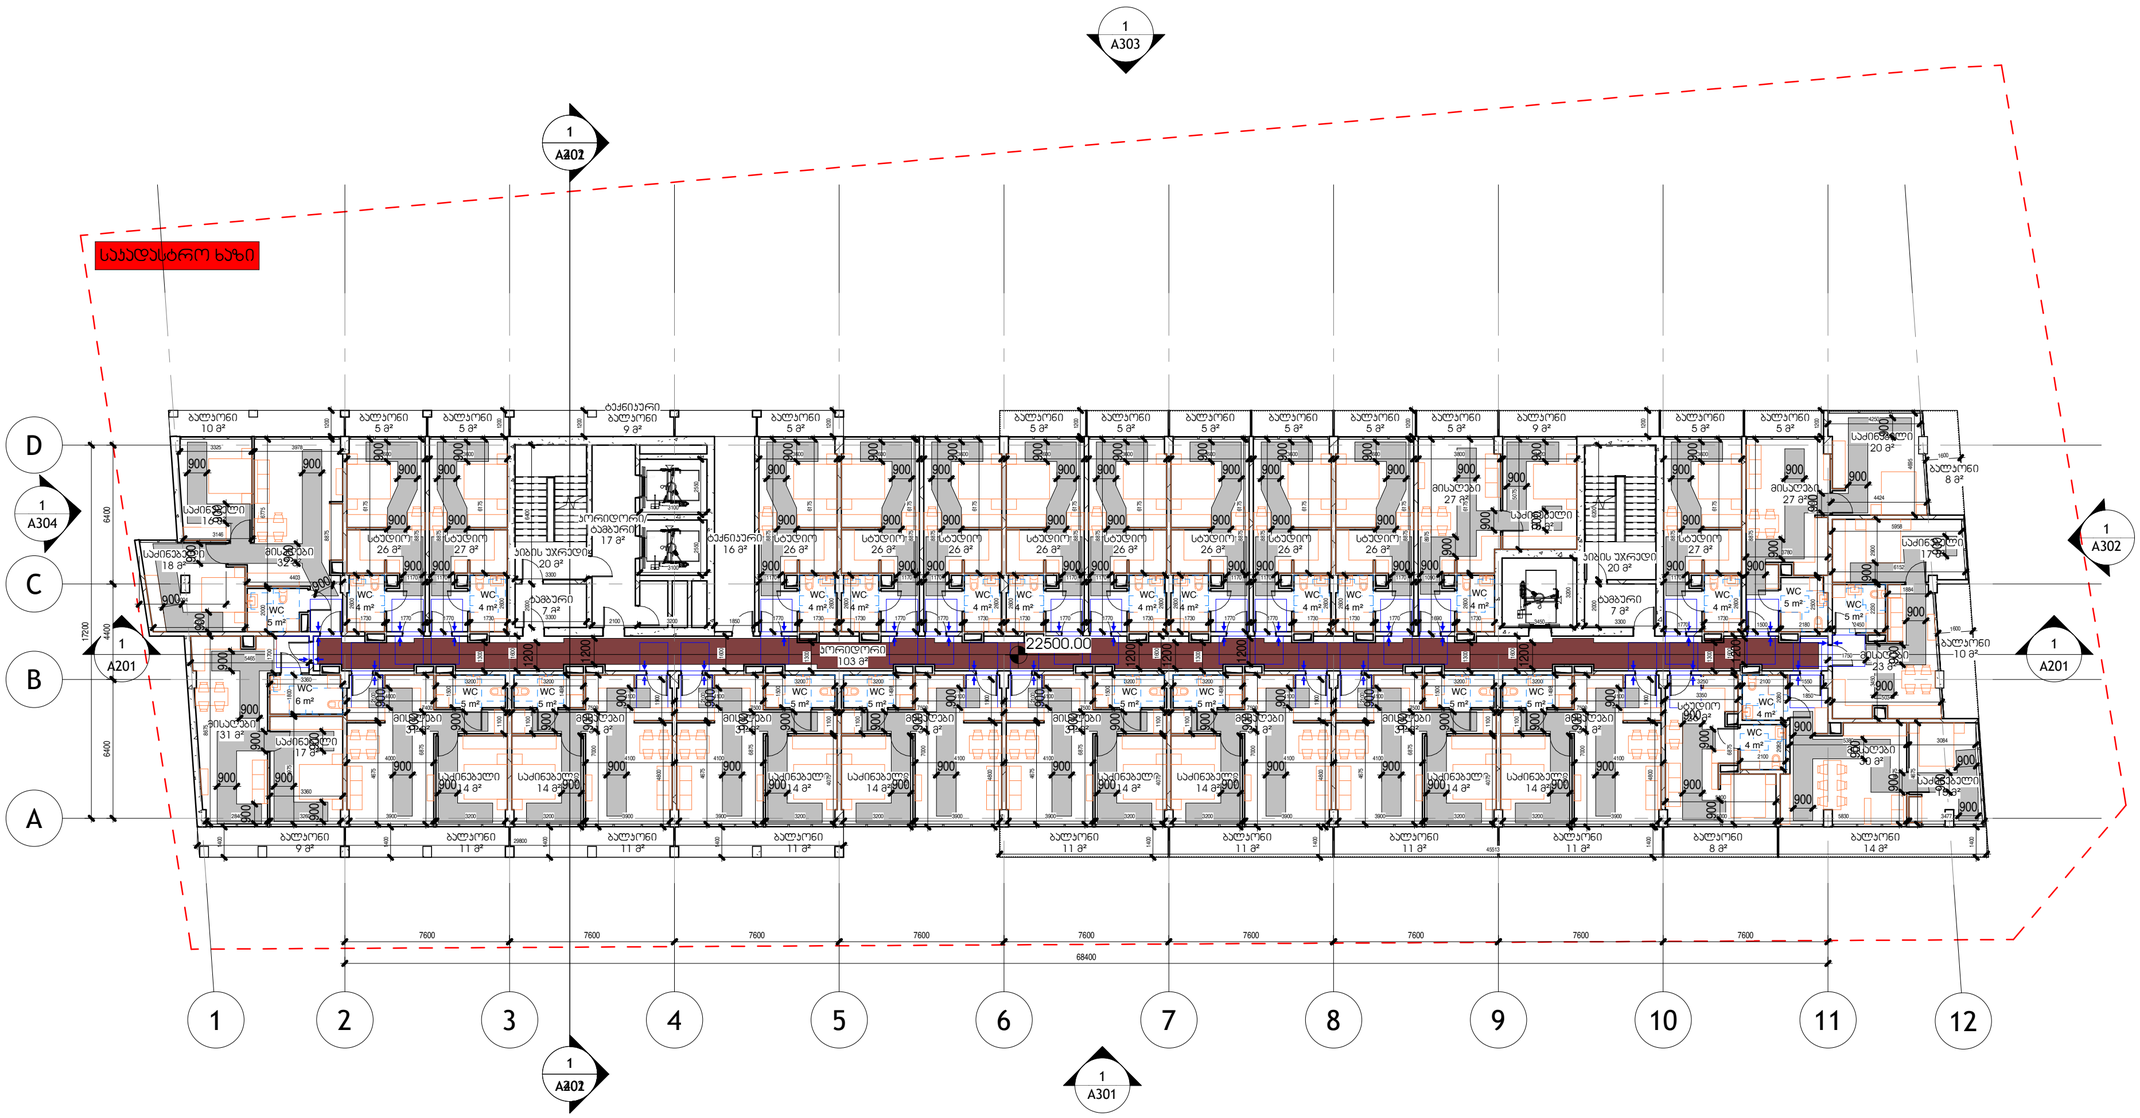

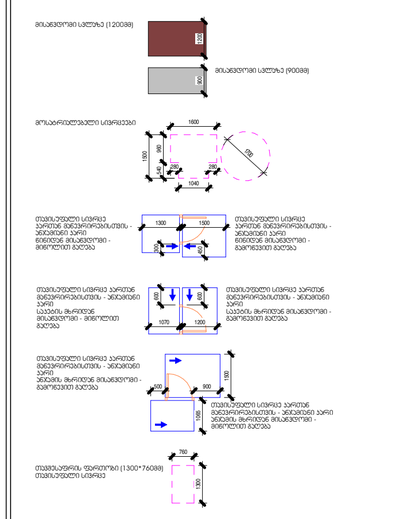

შემსრულებელი

შპს "ჰაუსარტ სტუდიო"

საქართველო, თბილისი, ვაჟა-ფშაველას მე-2 ჯვარტალი, 6-11ბ
ტელ: +995 032 222 00 88

L7 - საცხოვრებელი - მისაწვდომობა

შეასრულა

შეამოწმა

A153

მაშტაბი	As indicated
ფორმატი A2	28-Sep-26 5:11:23 PM

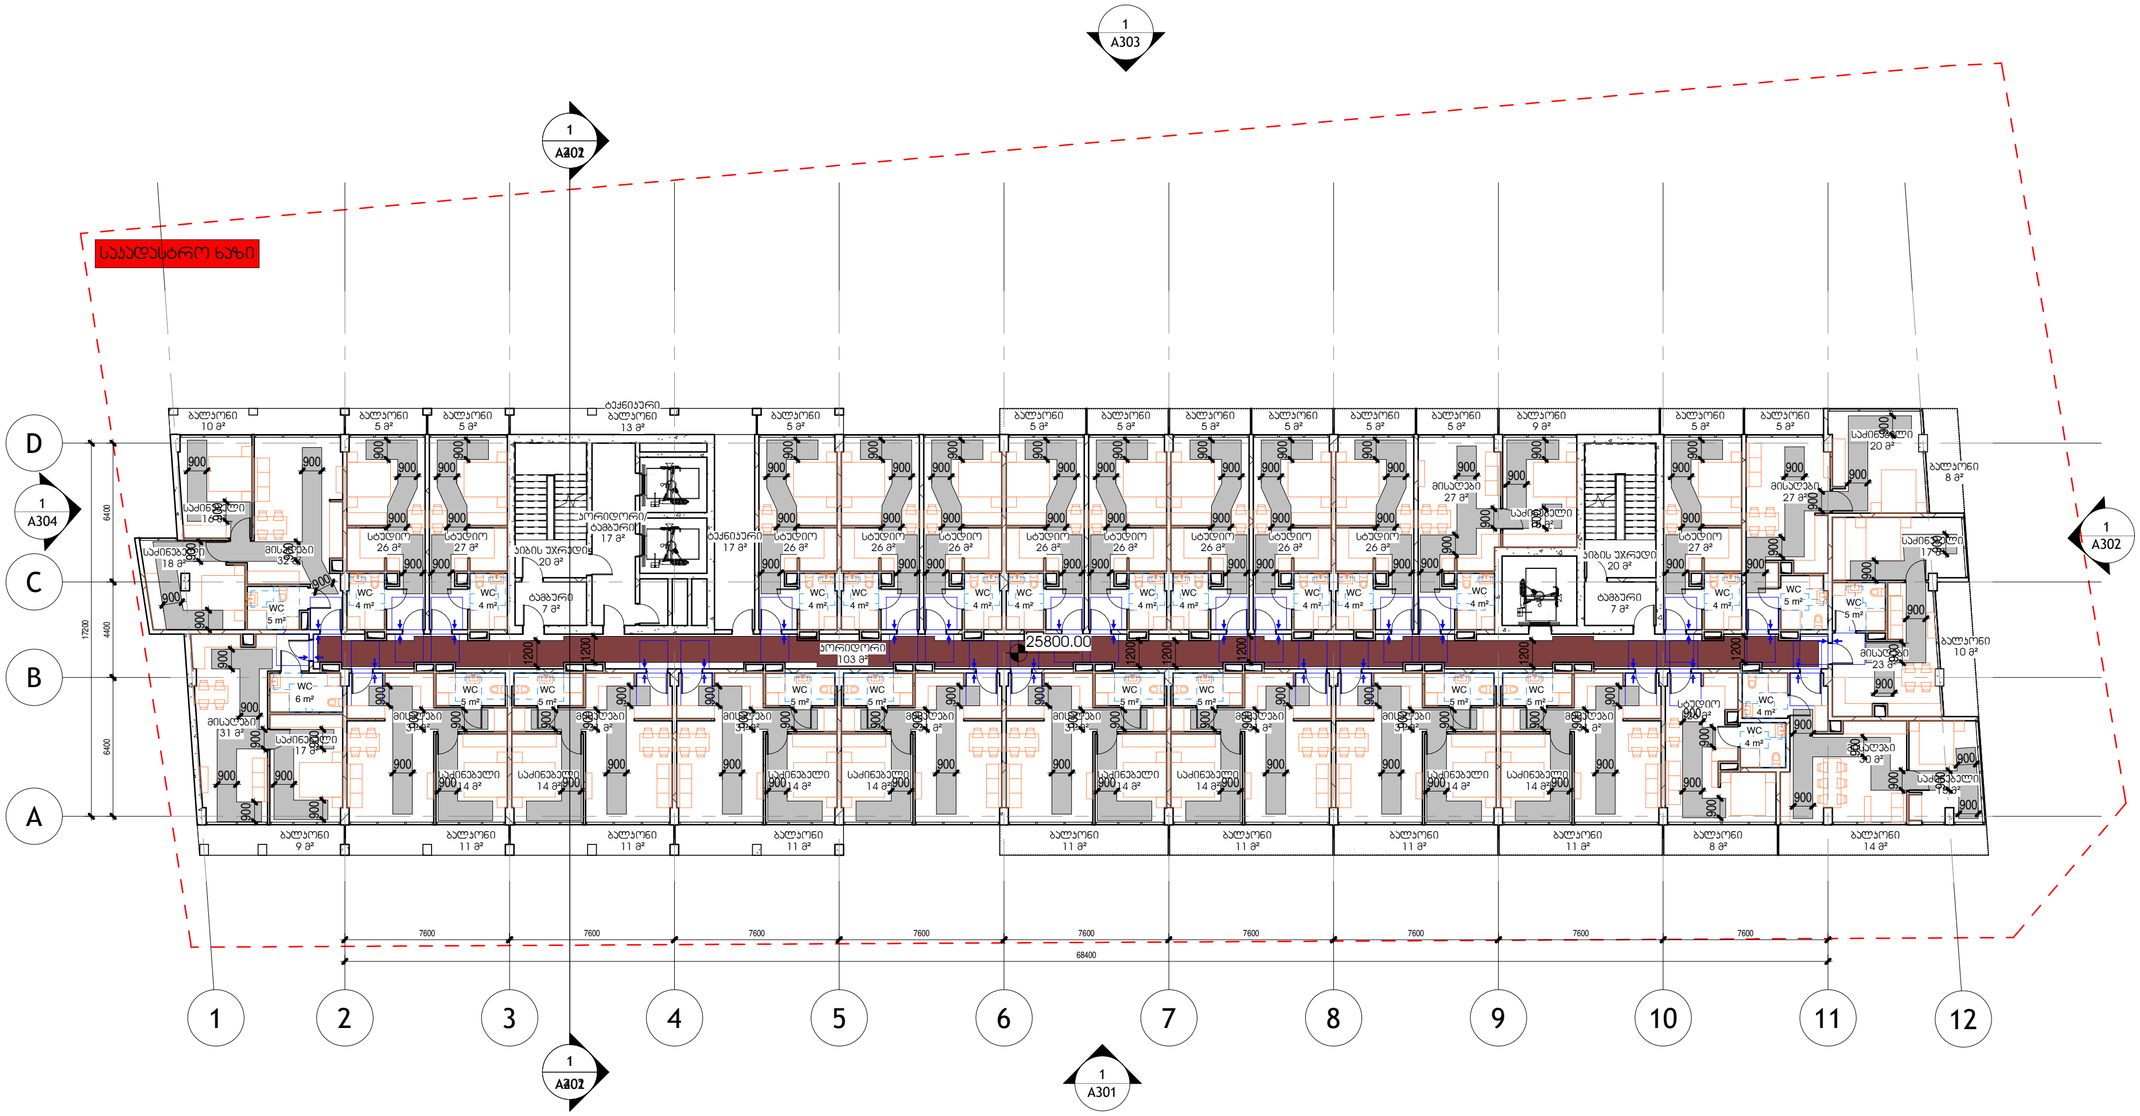

მისაბრუნებელი სამრეკლო

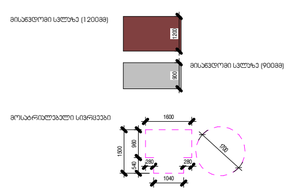

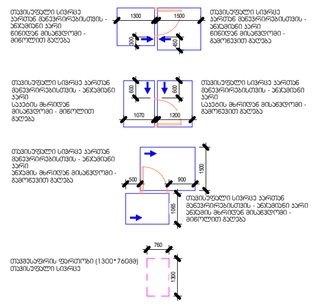

შემსრულებელი

შპს "ჰაუსარტ სტუდიო"

საქართველო, თბილისი, ვაჟა-ფშაველას მე-2 ჯვარტალი, 6-11ბ
ტელ: +995 032 222 00 88

L8 - საცხოვრებელი - მისაწვდომობა

შეასრულა

შეამოწმა

A154

მაშტაბი As indicated

ფორმატი A2

28-Sep-26 5:11:26 PM

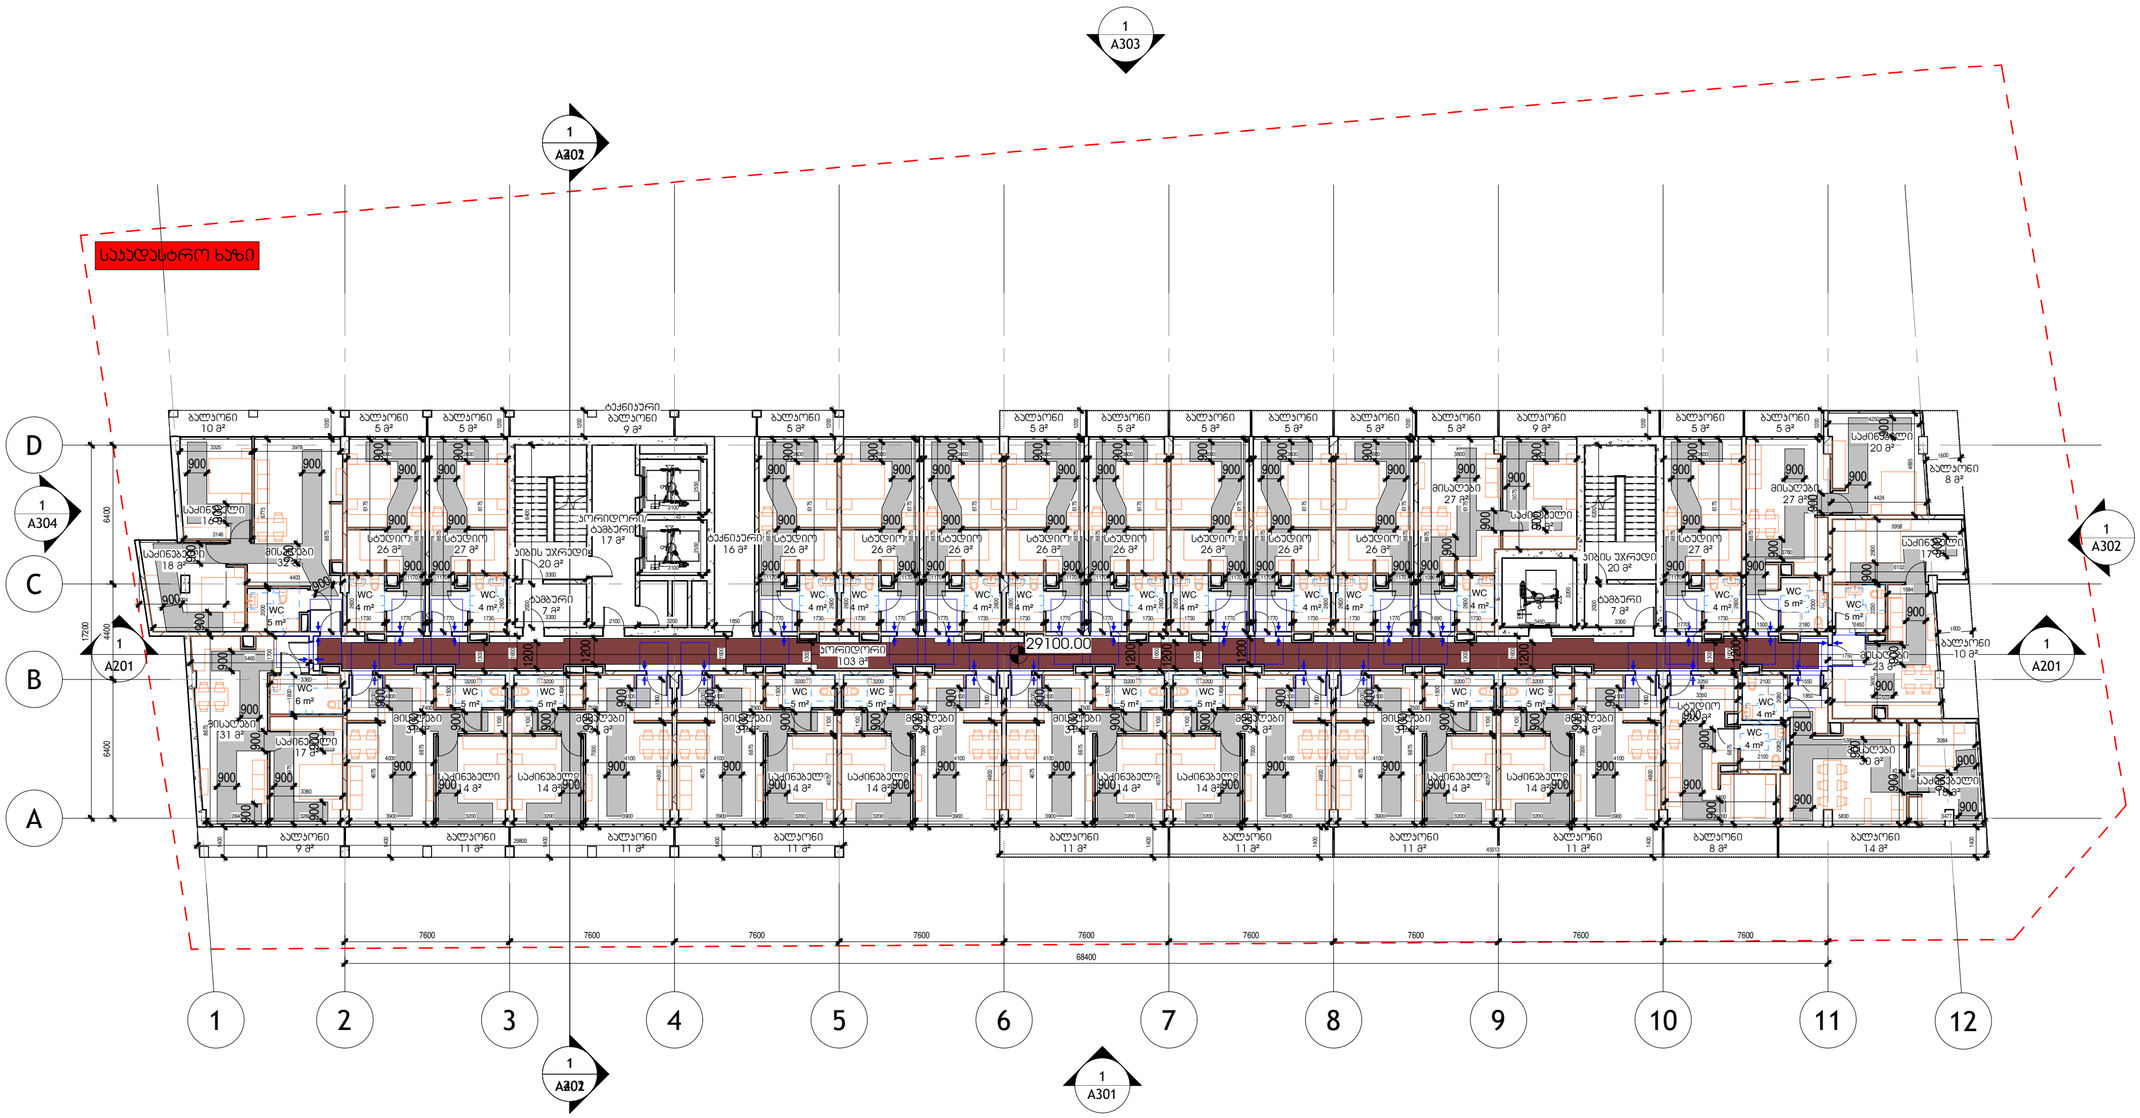

საკადასტრო ნაკვეთი

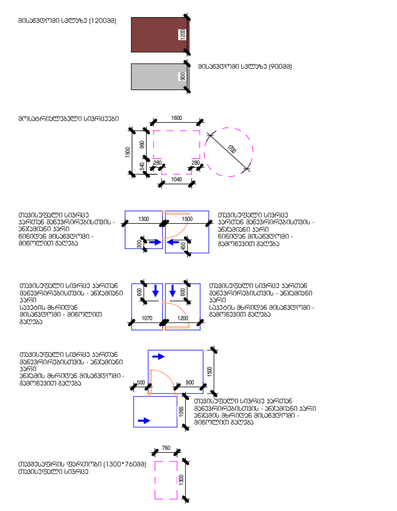

შემსრულებელი

შპს "ჰაუსარტ სტუდიო"

საქართველო, თბილისი, ვაჟა-ფშაველას მე-2 ჯვარტალი, 6-11ბ
ტელ: +995 032 222 00 88

L9 - საცხოვრებელი - მისაწვდომობა

შეასრულა

შეამოწმა

A155

მაშტაბი As indicated

ფორმატი A2

28-Sep-26 5:11:29 PM

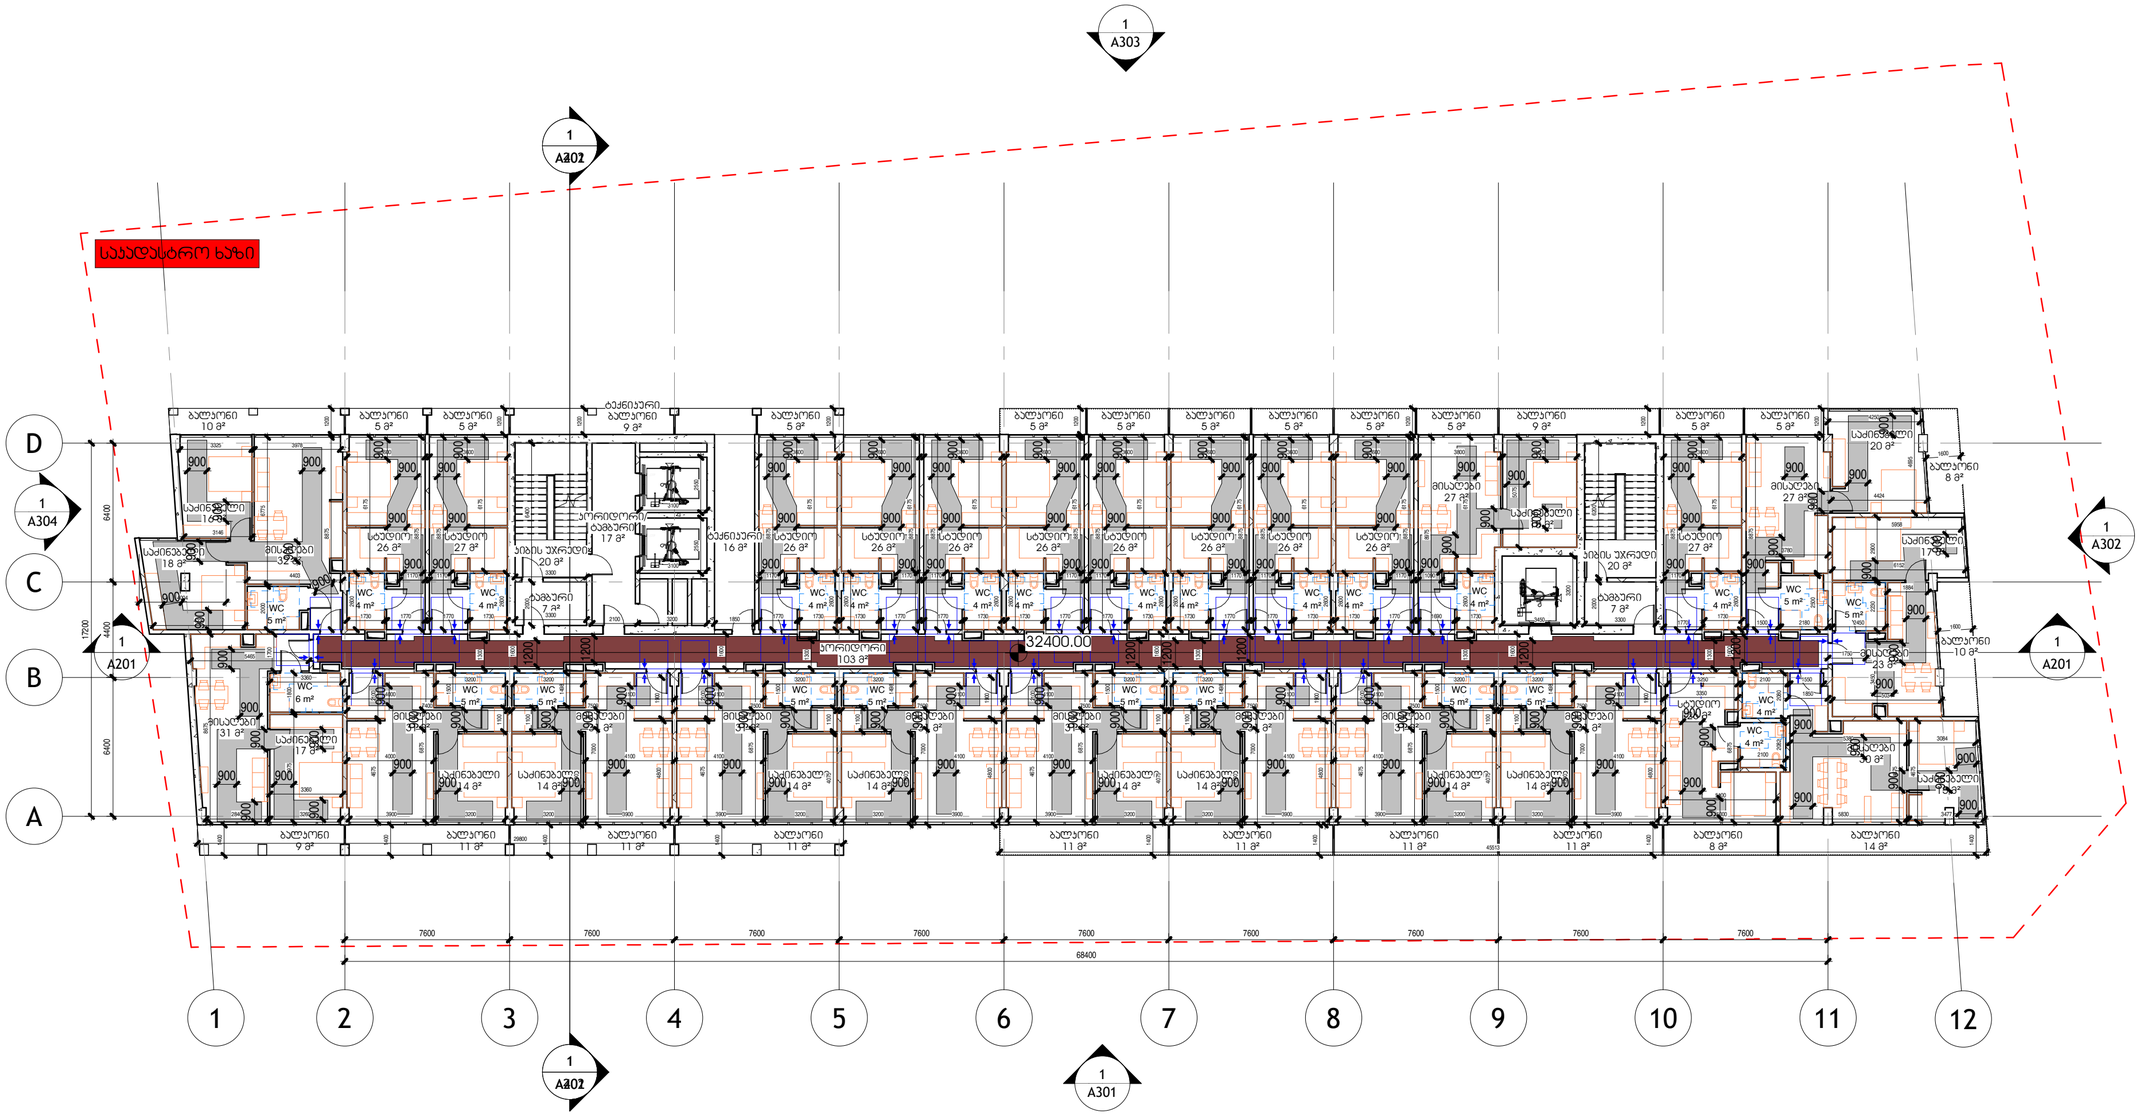

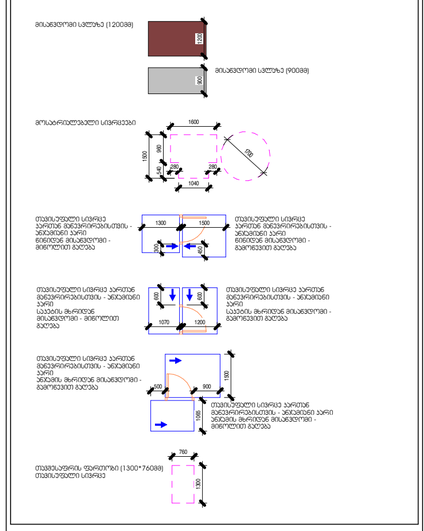

შემსრულებელი

შპს "ჰაუსარტ სტუდიო"

საქართველო, თბილისი, ვაჟა-ფშაველას მე-2 ჯვარტალი, ნ-11ბ
ტელ: +995 032 222 00 88

L10 - საცხოვრებელი - მისაწვდომობა

შეასრულა

შეამოწმა

A156

მაშტაბი As indicated

ფორმატი A2

28-Sep-26 5:11:32 PM

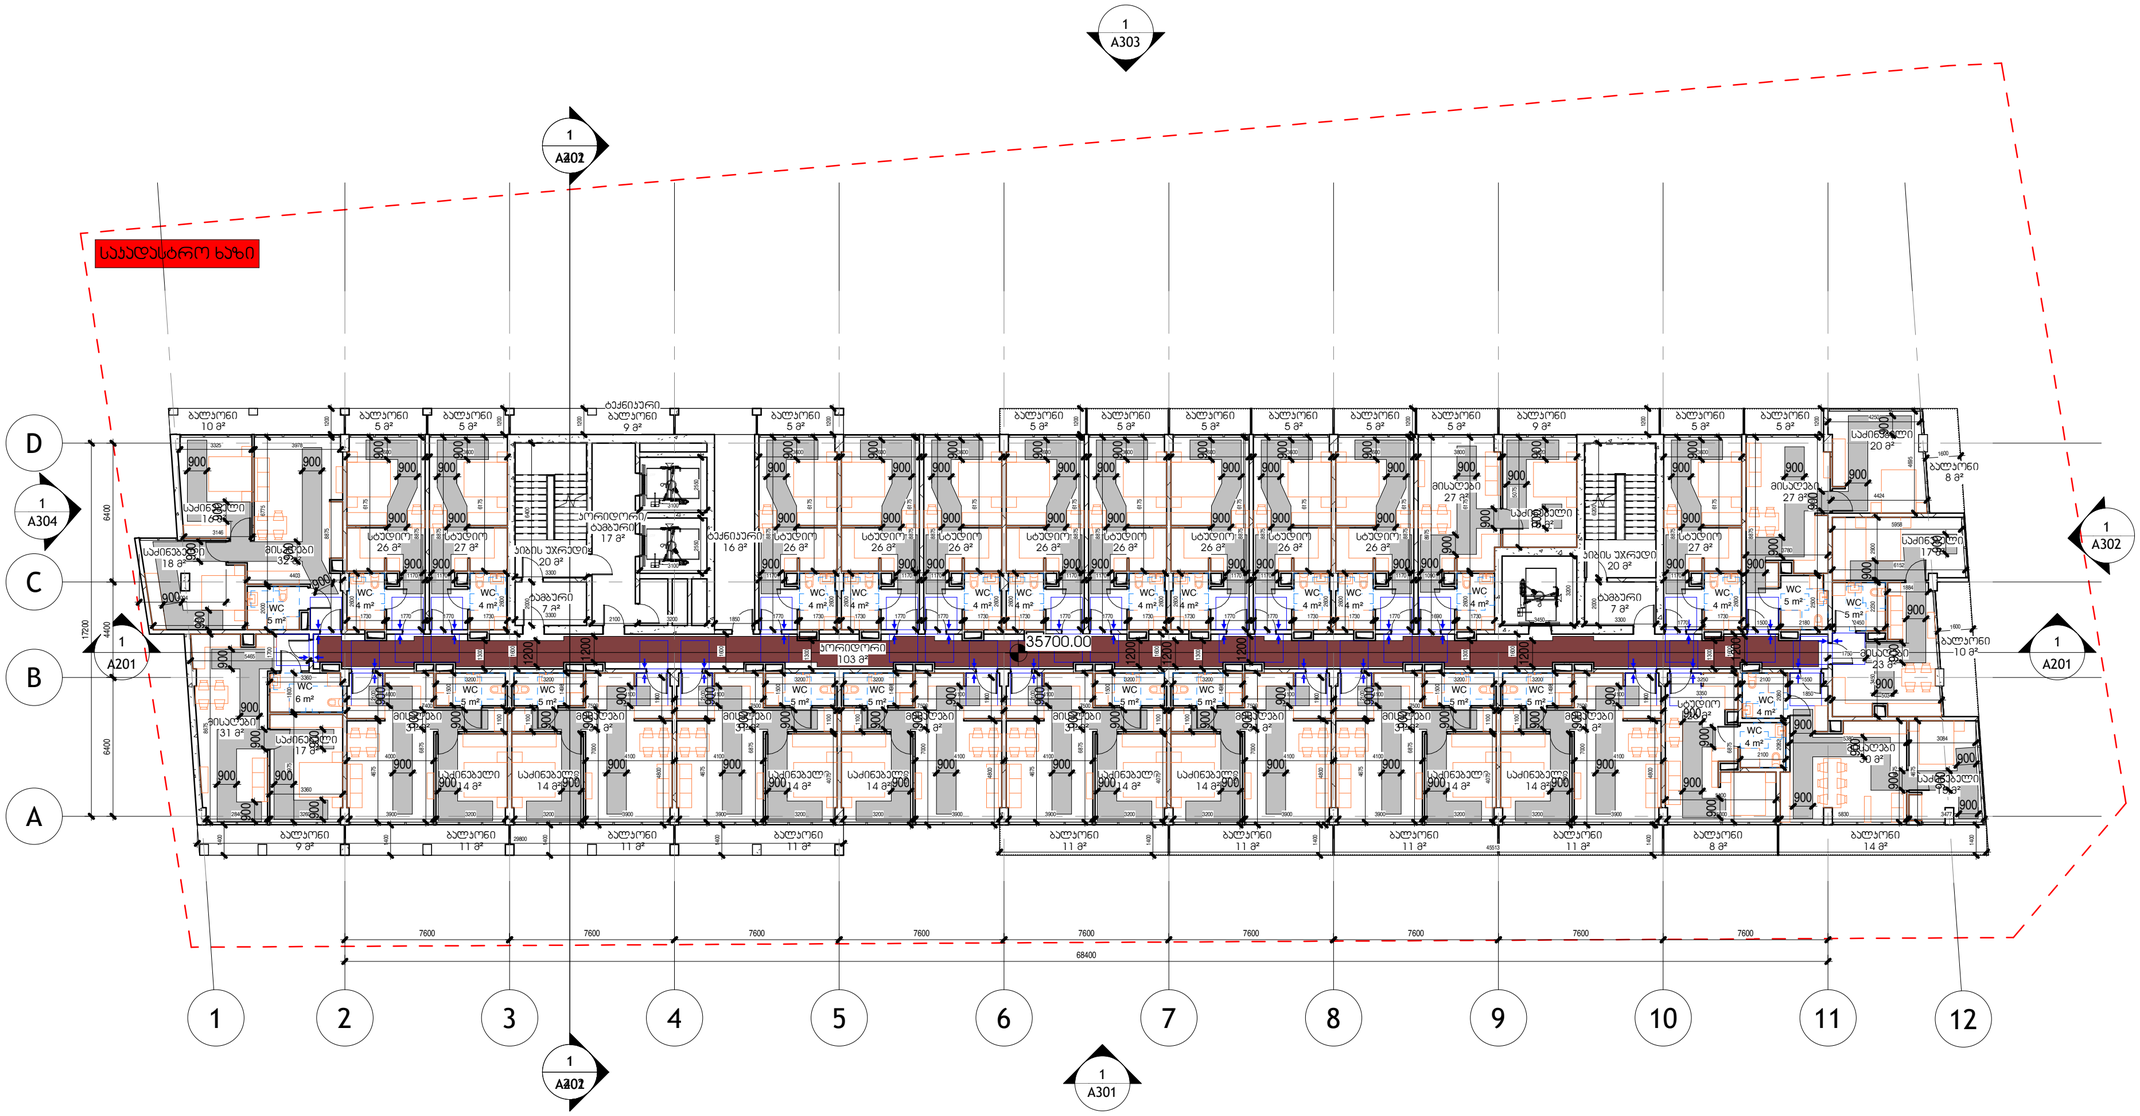

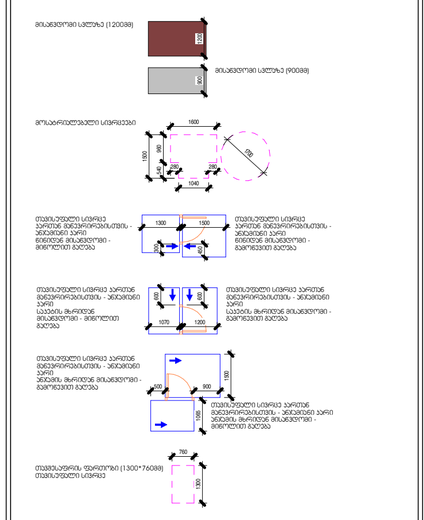

შემსრულებელი

შპს "ჰაუსარტ სტუდიო"

საქართველო, თბილისი, ვაჟა-ფშაველას მე-2 ჯვარტალი, 6-11ბ
ტელ: +995 032 222 00 88

L11 - საცხოვრებელი - მისაწვდომობა

შეასრულა

შეამოწმა

A157

მაშტაბი	As indicated
ფორმატი A2	28-Sep-26 5:11:35 PM

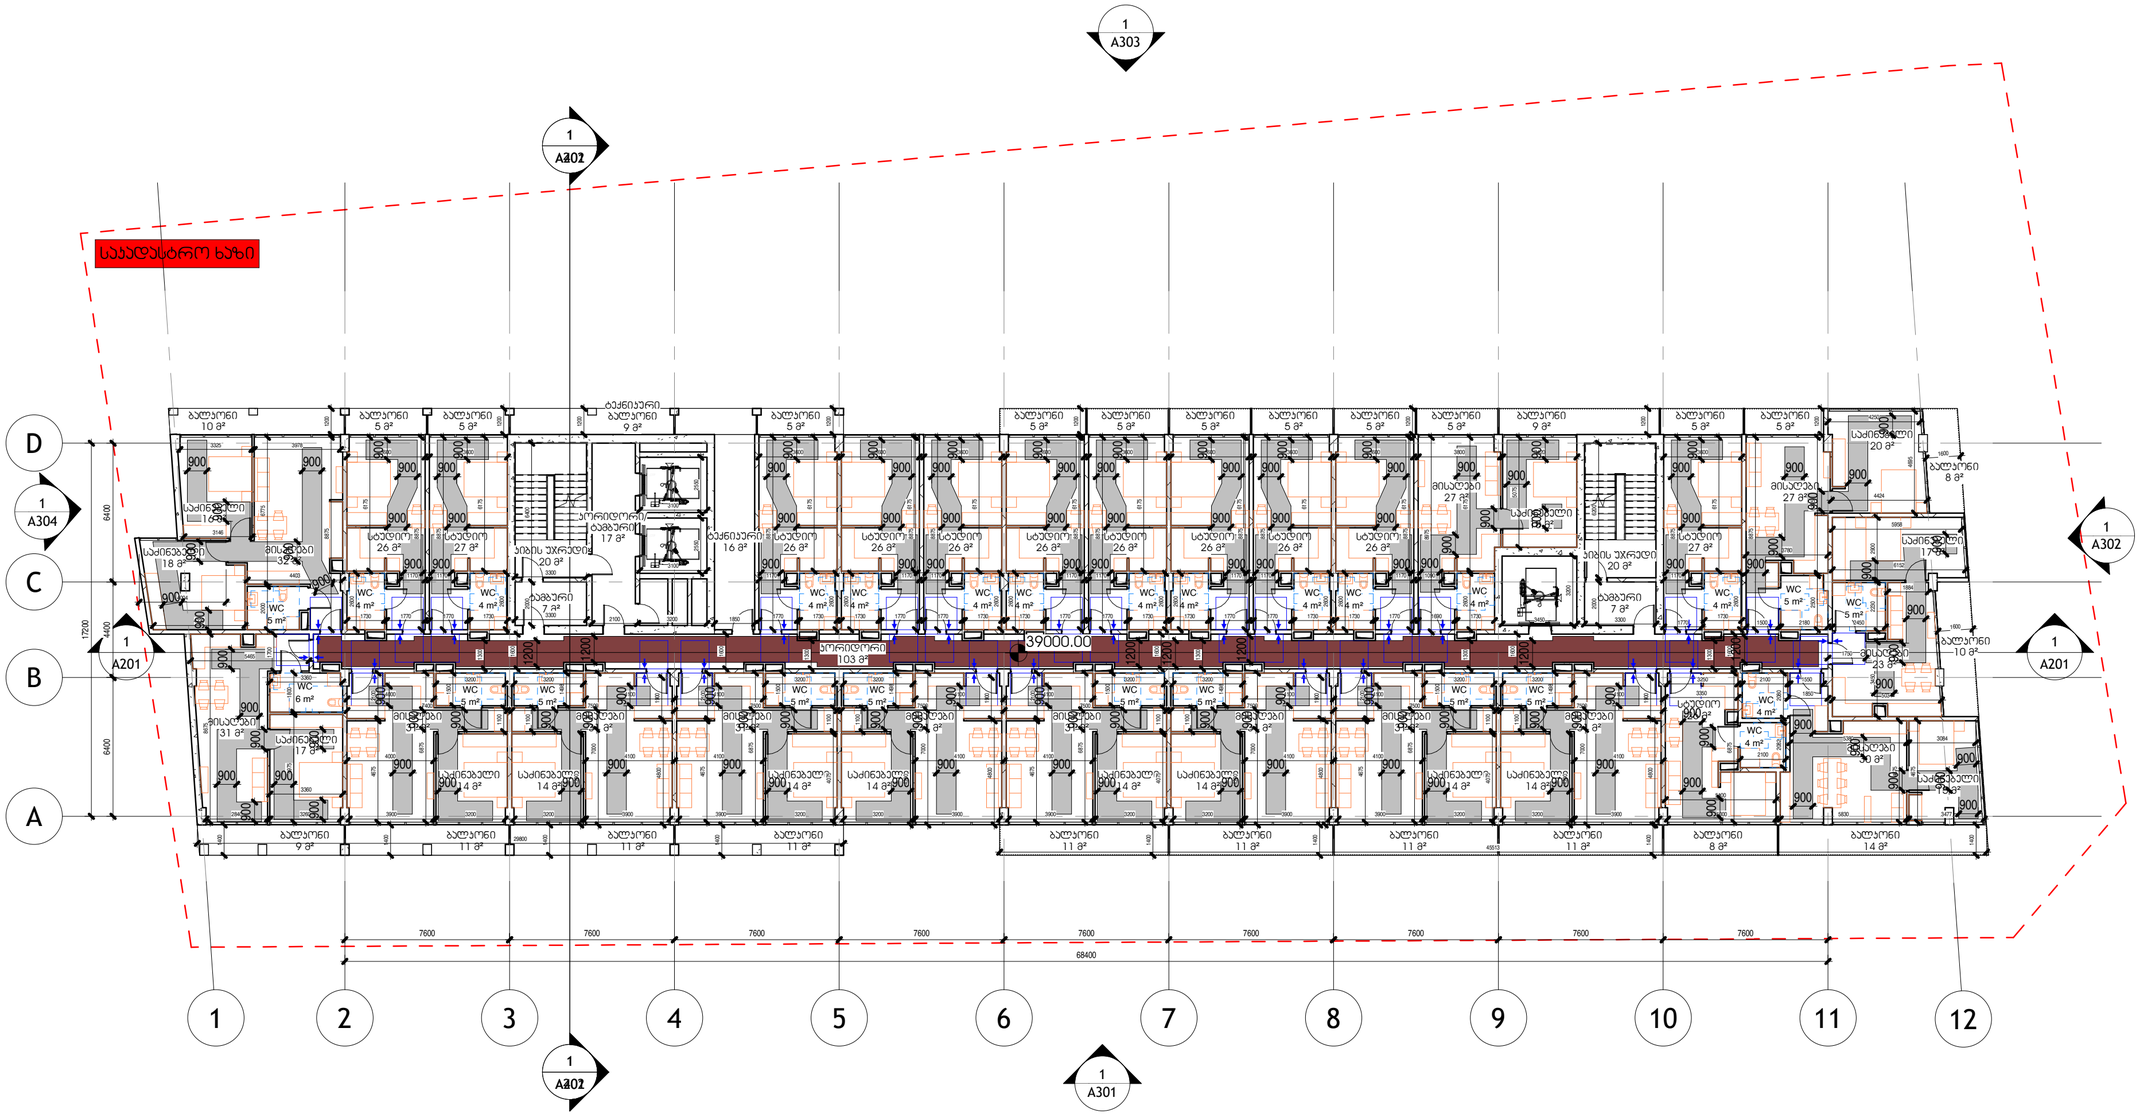

მისაბრუნებელი სპრინკლები

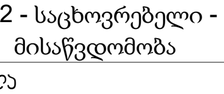



მისაბრუნებელი სპრინკლი ეკრანით მანვეორებისთვის - ანკერით ანკერის მარჯვენა მისაბრუნებელი - მარჯვნივ მბრუნავი

მისაბრუნებელი სპრინკლი ეკრანით მანვეორებისთვის - ანკერით ანკერის მარცხენა მისაბრუნებელი - მარცხნივ მბრუნავი

მისაბრუნებელი სპრინკლი ეკრანით მანვეორებისთვის - ანკერით ანკერის მარცხენა მისაბრუნებელი - მარცხნივ მბრუნავი

მისაბრუნებელი სპრინკლი ეკრანით მანვეორებისთვის - ანკერით ანკერის მარჯვენა მისაბრუნებელი - მარჯვნივ მბრუნავი

მისაბრუნებელი სპრინკლი ეკრანით მანვეორებისთვის - ანკერით ანკერი ანკერის მარჯვენა მისაბრუნებელი - მარჯვნივ მბრუნავი

მისაბრუნებელი სპრინკლი (1300*760მმ) თავისუფალი სივრცე

მისაბრუნებელი სპრინკლი (120მმ)

მისაბრუნებელი სპრინკლი (90მმ)

შემსრულებელი

შპს "ჰაუსარტ სტუდიო"

საქართველო, თბილისი, ვაჟა-ფშაველას მე-2 ჯვარტალი, 6-11ბ
ტელ: +995 032 222 00 88

L12 - საცხოვრებელი - მისაწვდომობა

შეასრულა

შეამოწმა

A158

მაშტაბი As indicated

ფორმატი A2

28-Sep-26 5:11:38 PM

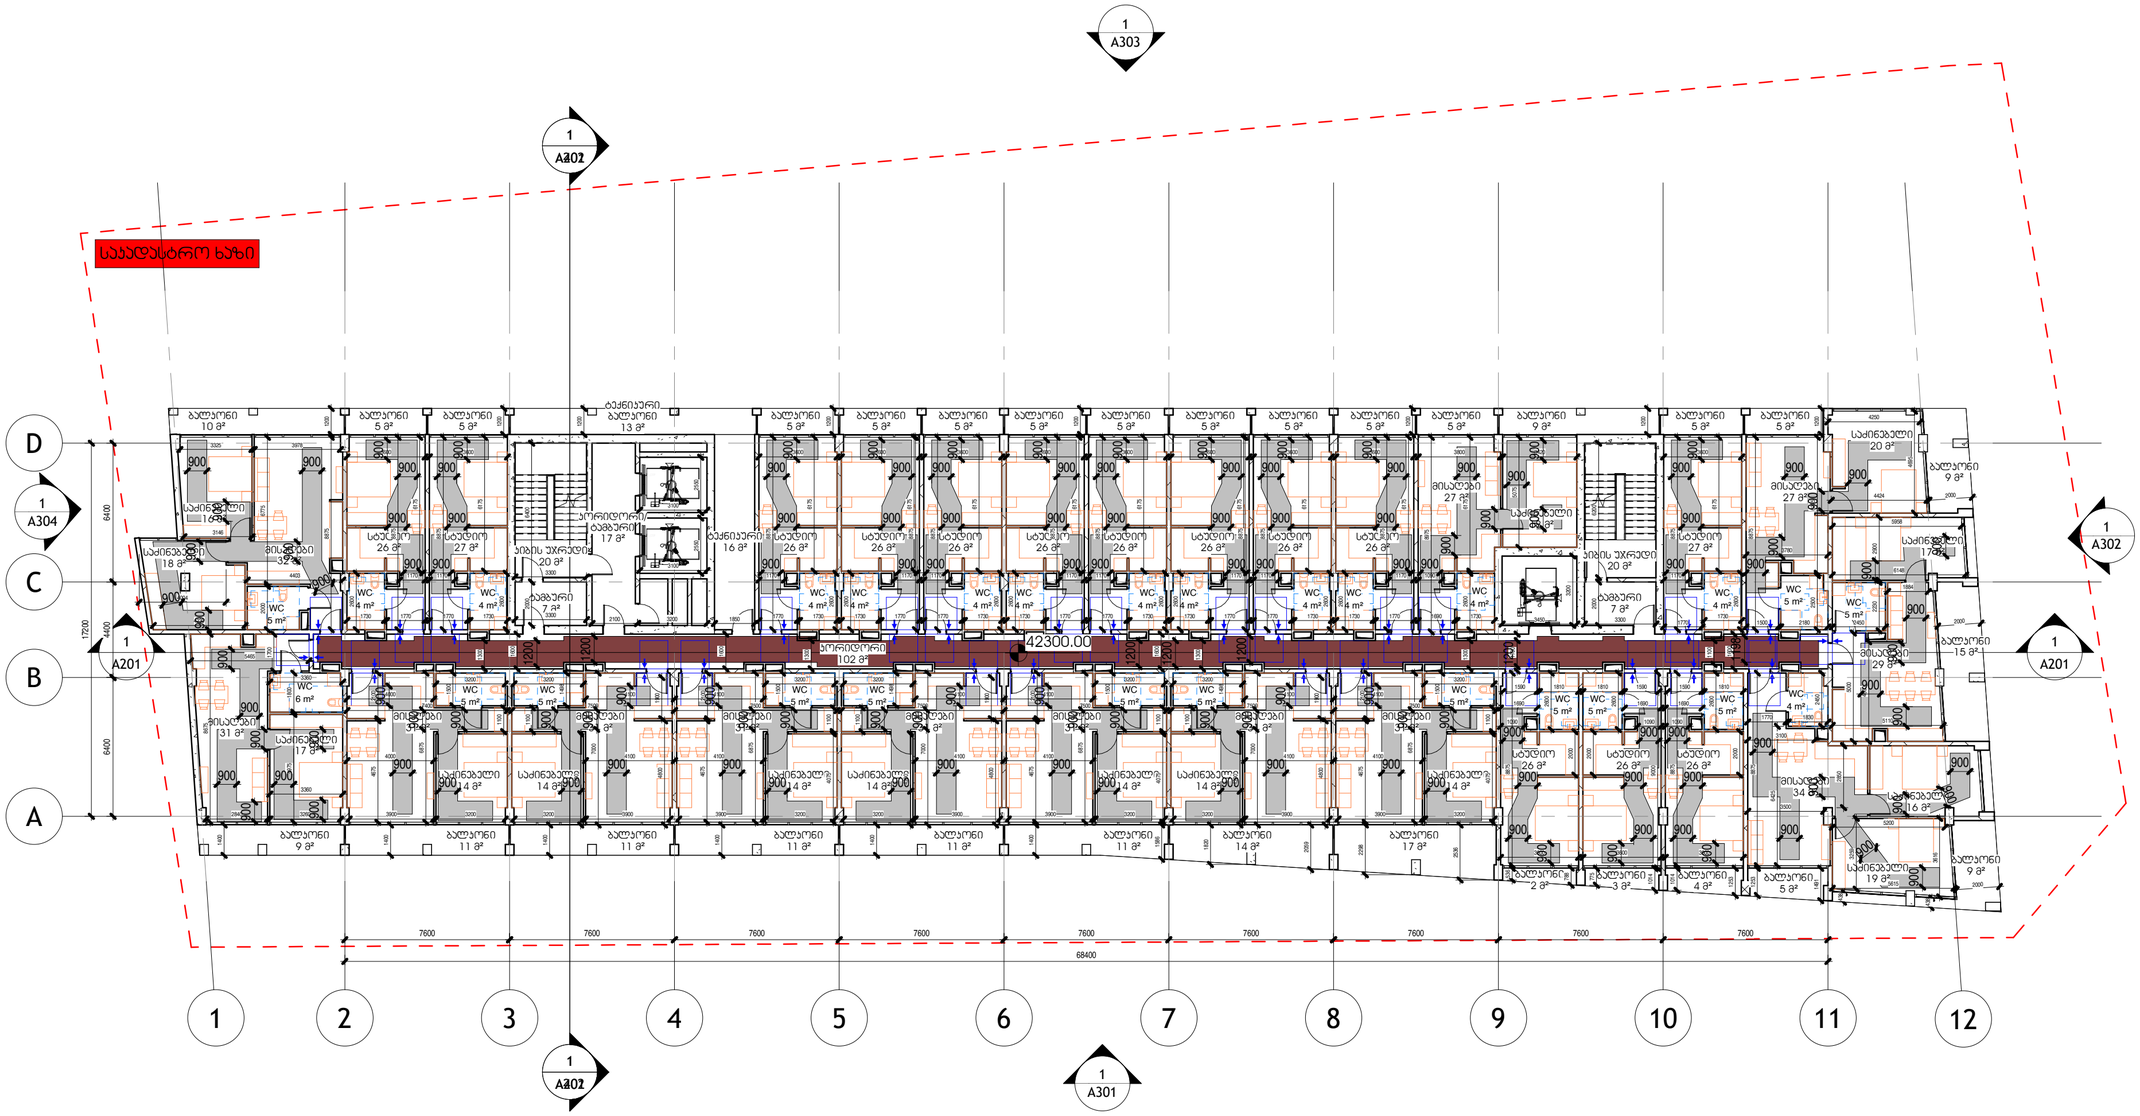

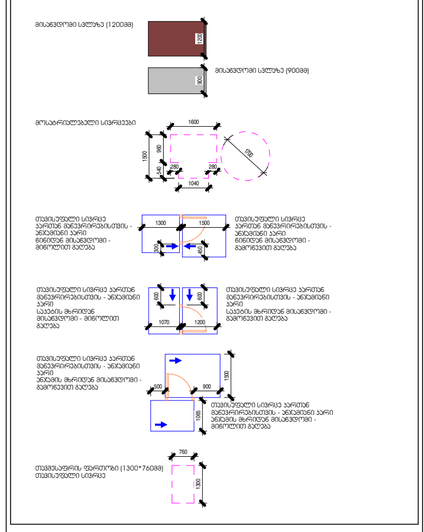

შემსრულებელი

შპს "ჰაუსარტ სტუდიო"

საქართველო, თბილისი, ვაჟა-ფშაველას მე-2 ჯვარტალი, 6-11ბ
ტელ: +995 032 222 00 88

L13 - საცხოვრებელი - მისაწვდომობა

შეასრულა

შეამოწმა

A159

მაშტაბი As indicated

ფორმატი A2

28-Sep-26 5:11:41 PM

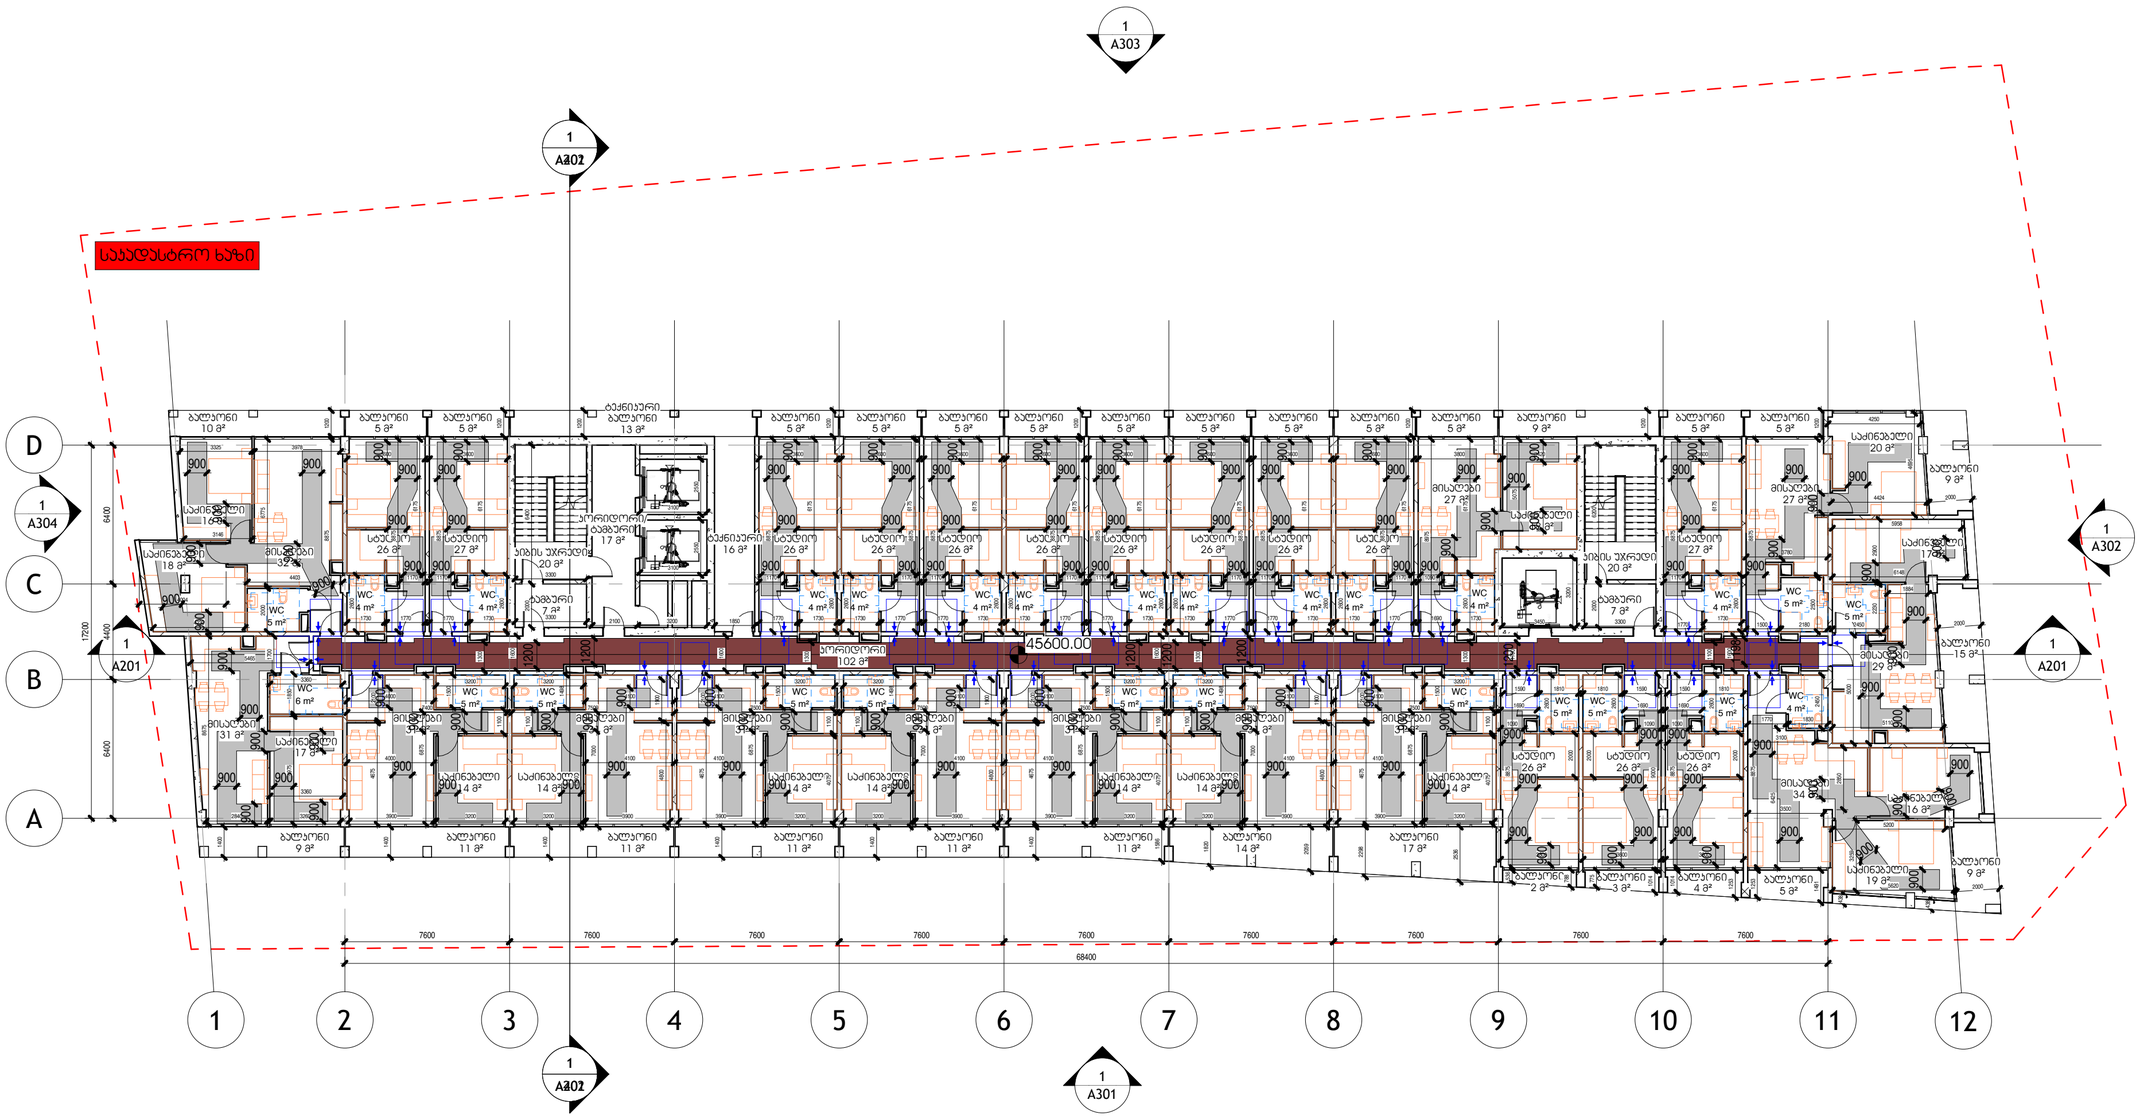

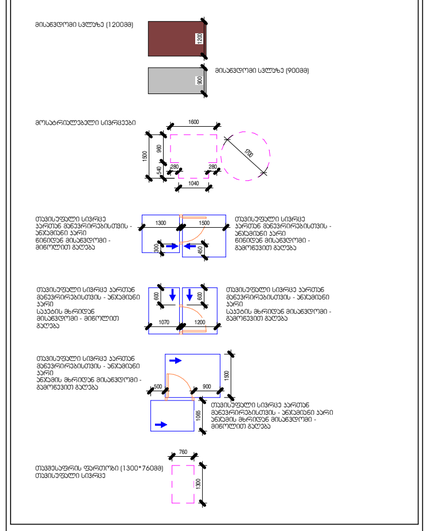

შემსრულებელი

შპს "ჰაუსარტ სტუდიო"

საქართველო, თბილისი, ვაჟა-ფშაველას მე-2 ჯვარტალი, 6-11ბ
ტელ: +995 032 222 00 88

L14 - საცხოვრებელი - მისაწვდომობა

შეასრულა

შეამოწმა

A160

მაშტაბი As indicated

ფორმატი A2

28-Sep-26 5:11:42 PM

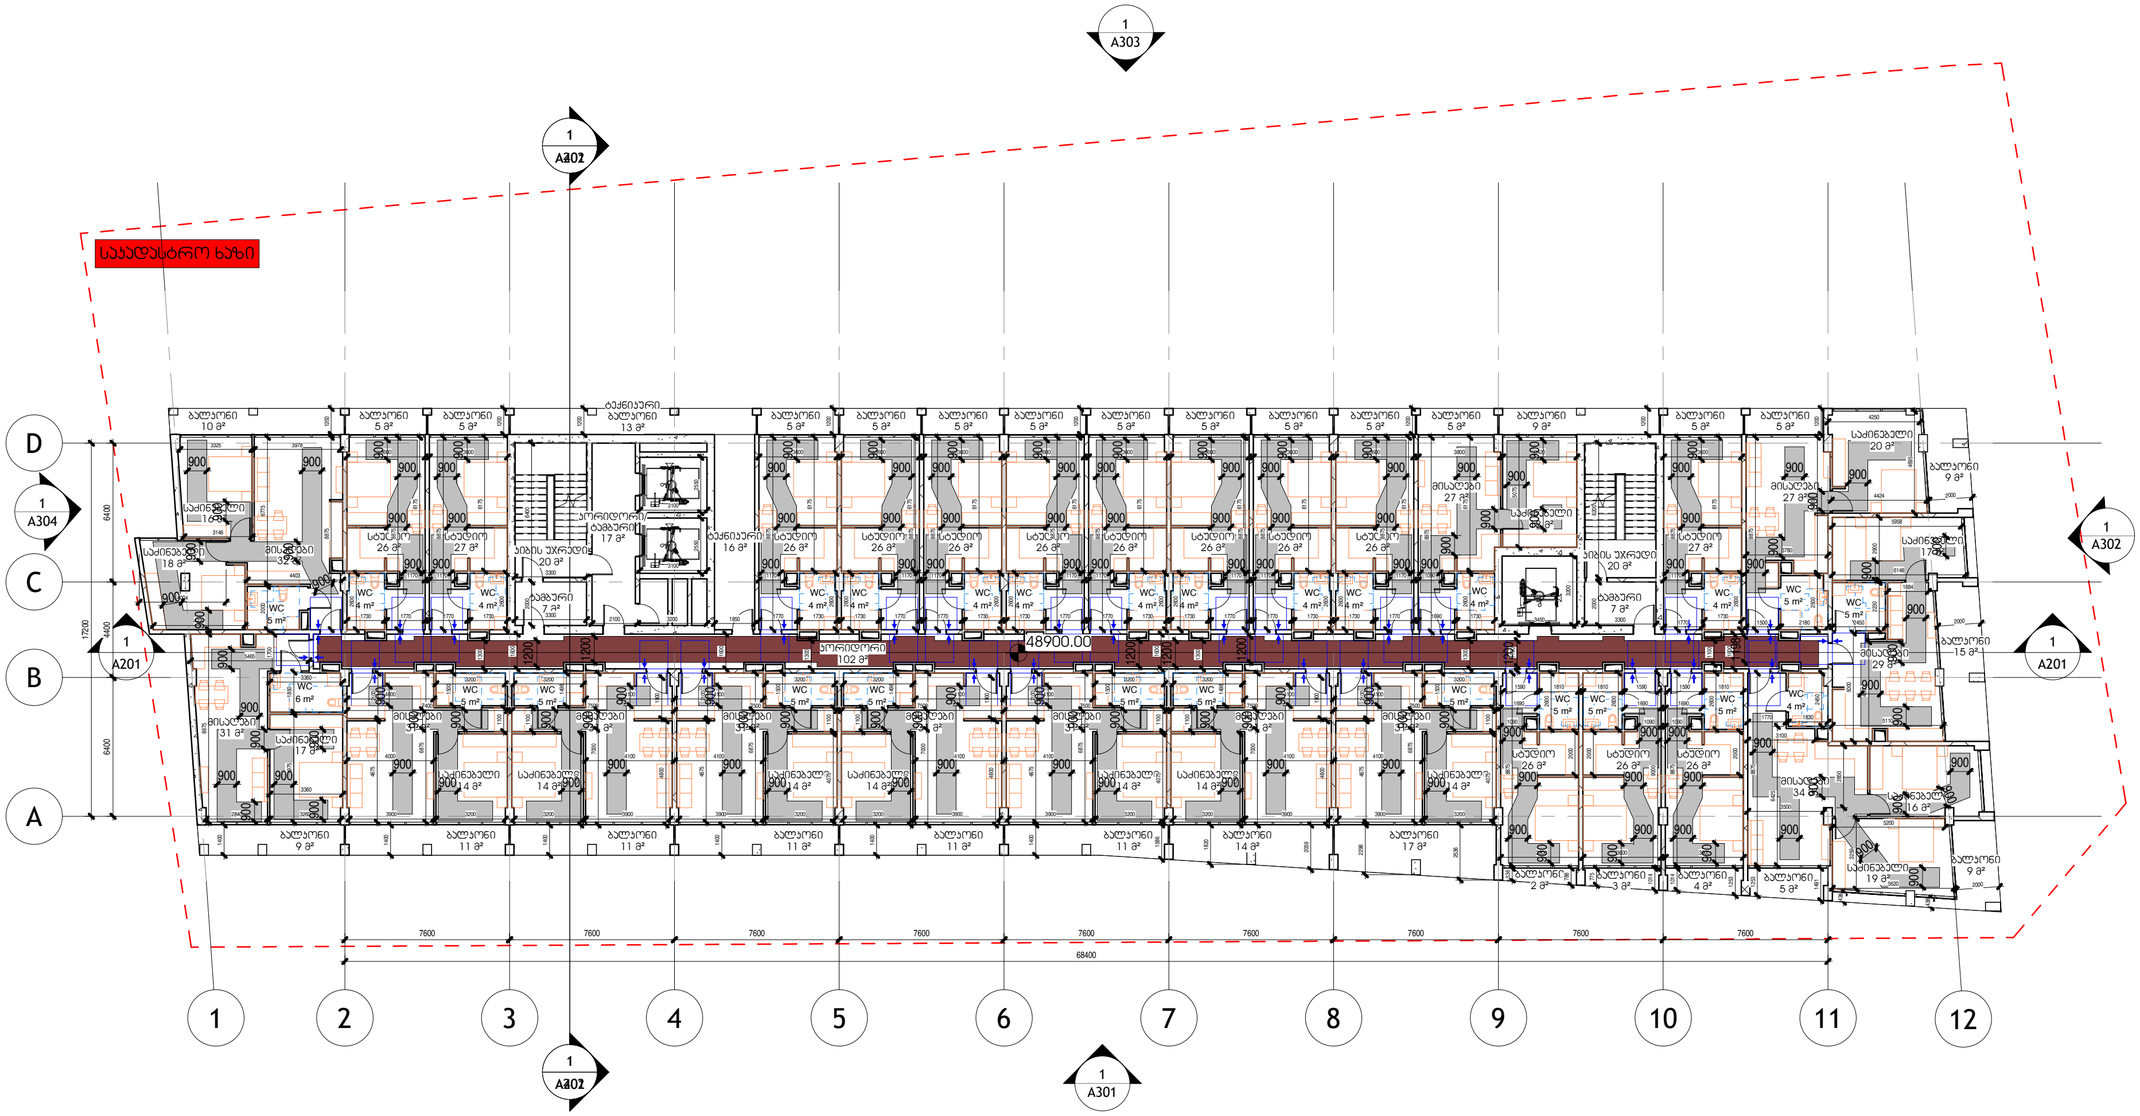

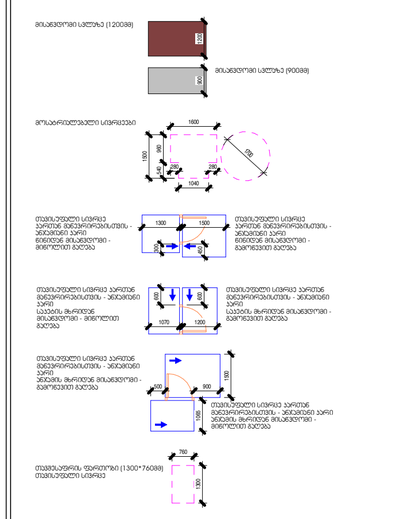

შემსრულებელი

შპს "ჰაუსარტ სტუდიო"

საქართველო, თბილისი, ვაჟა-ფშაველას მე-2 ჯვარტალი, 6-11ბ
ტელ: +995 032 222 00 88

L15 - საცხოვრებელი - მისაწვდომობა

შეასრულა

შეამოწმა

A161

მაშტაბი As indicated

ფორმატი A2

28-Sep-26 5:11:45 PM

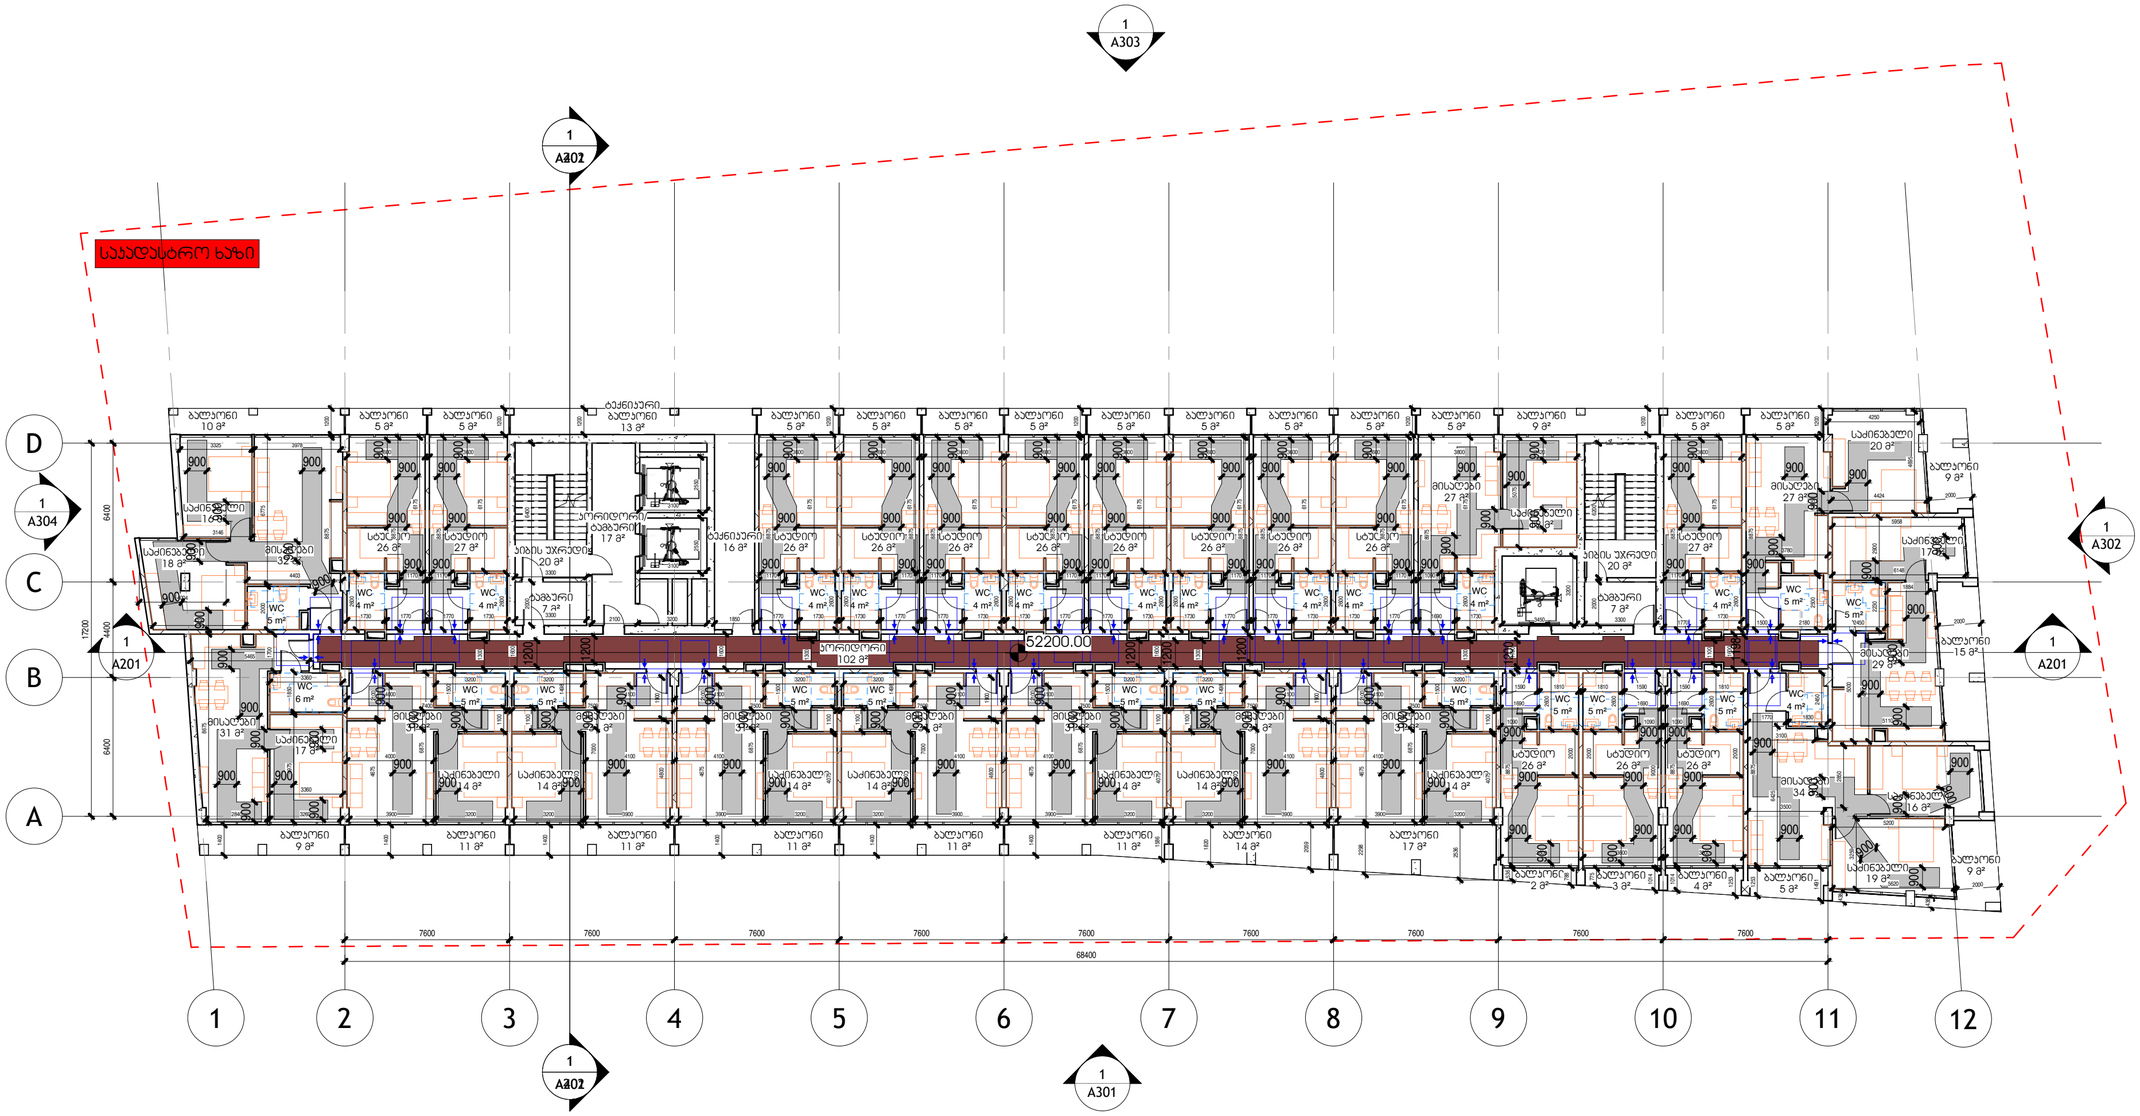

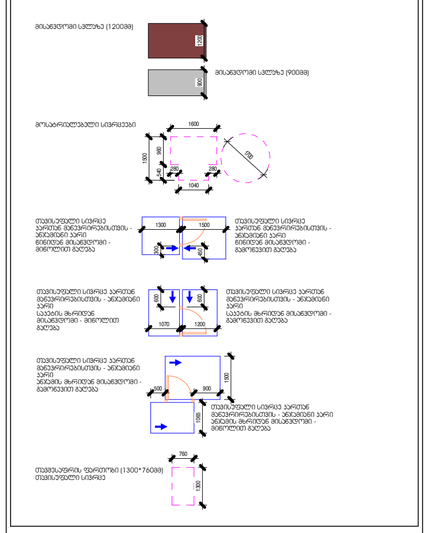

შემსრულებელი

შპს "ჰაუსარტ სტუდიო"

საქართველო, თბილისი, ვაჟა-ფშაველას მე-2 ჯვარტალი, ნ-11ბ
ტელ: +995 032 222 00 88

L16 - საცხოვრებელი - მისაწვდომობა

შეასრულა

შეამოწმა

A162

მაშტაბი As indicated

ფორმატი A2

28-Sep-26 5:11:48 PM

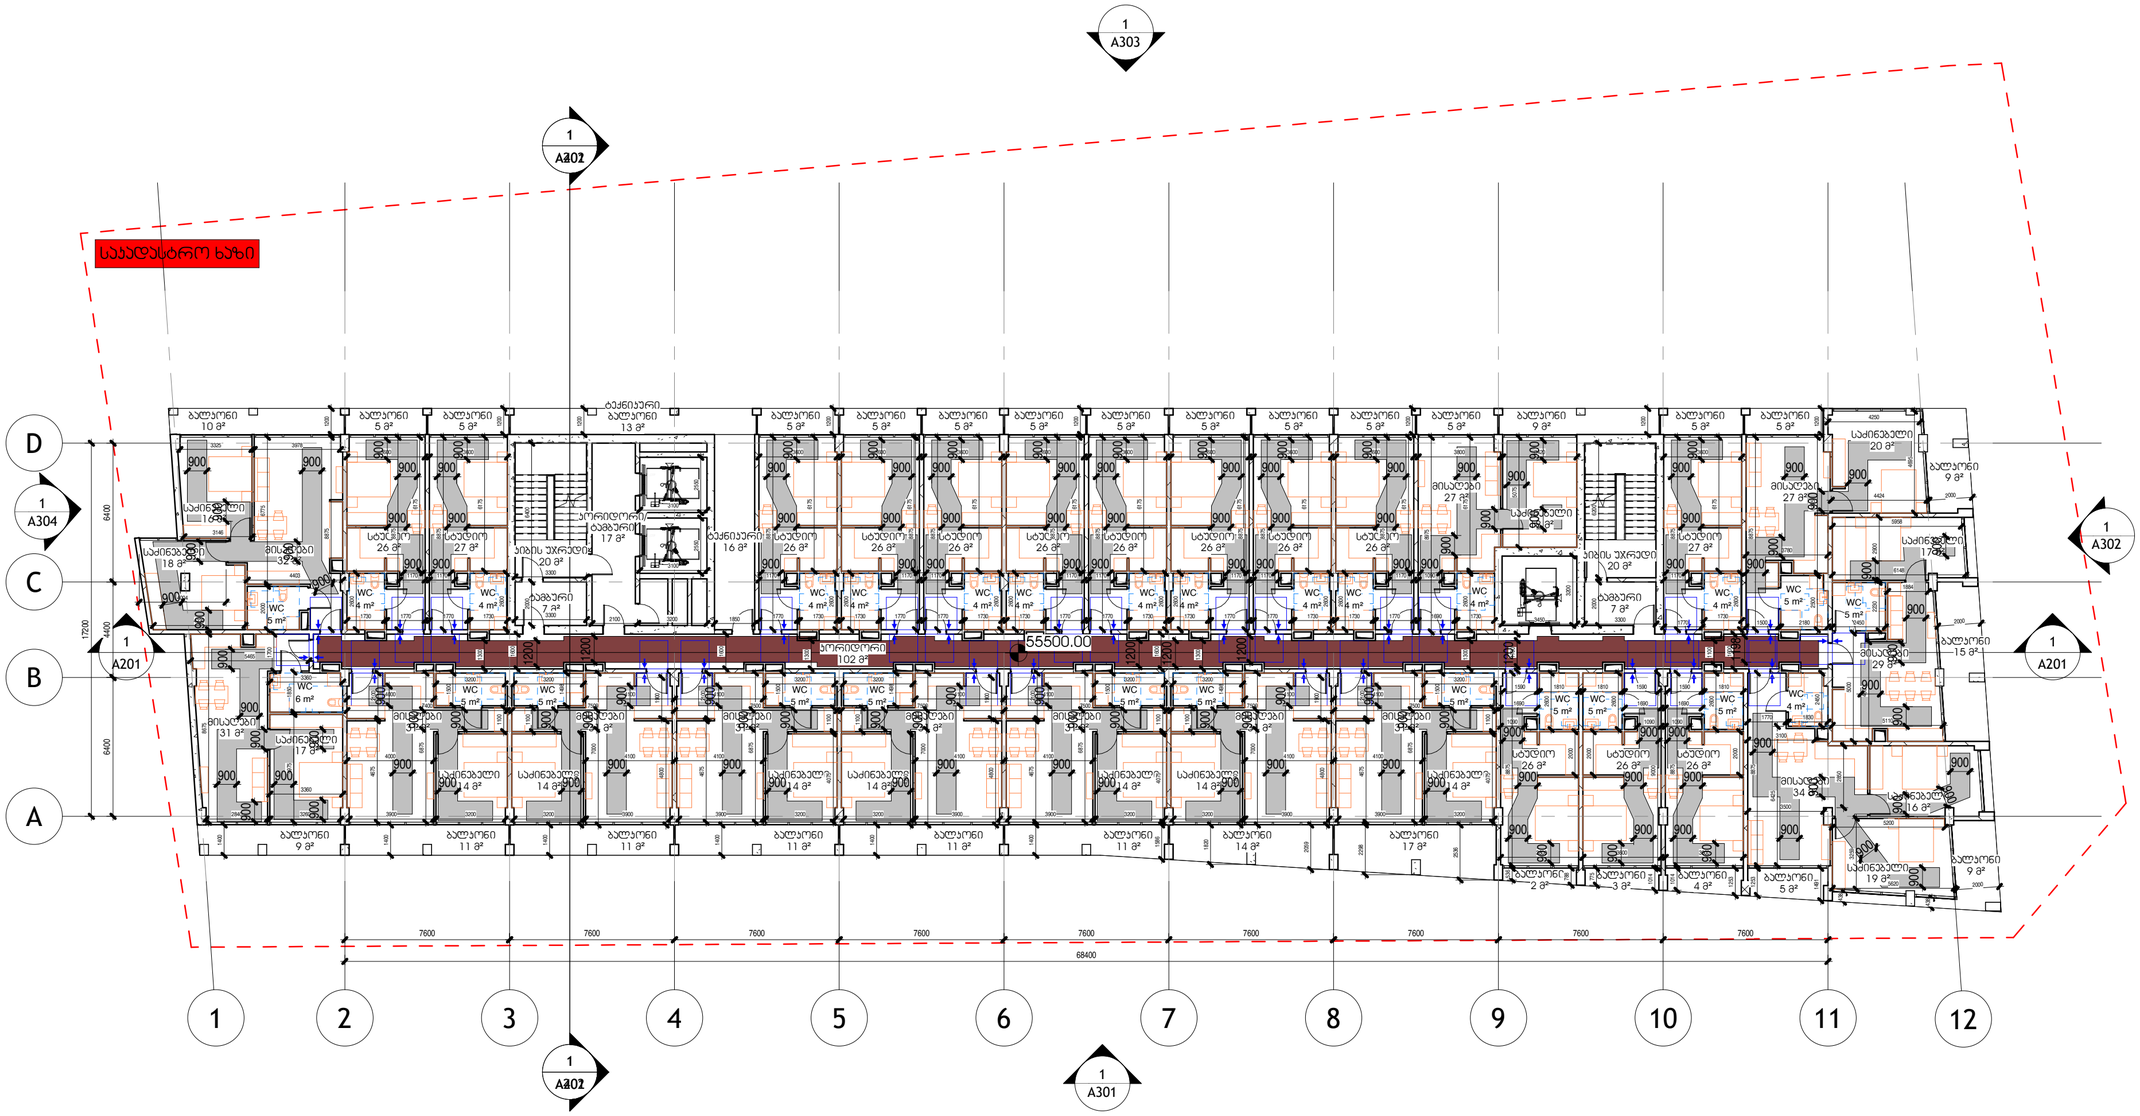

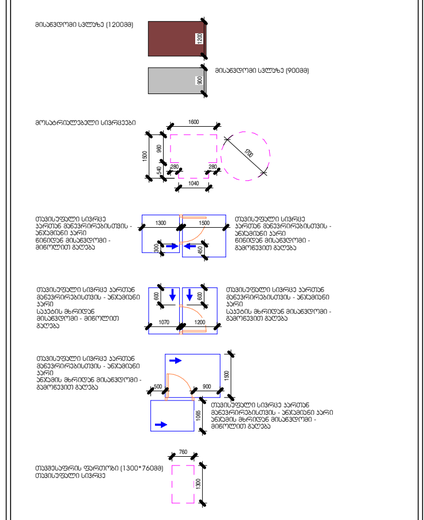

შემსრულებელი

შპს "ჰაუსარტ სტუდიო"

საქართველო, თბილისი, ვაჟა-ფშაველას მე-2 ჯვარტალი, 6-11ბ
ტელ: +995 032 222 00 88

L17 - საცხოვრებელი - მისაწვდომობა

შეასრულა

შეამოწმა

A163

მაშტაბი As indicated

ფორმატი A2

28-Sep-26 5:11:51 PM

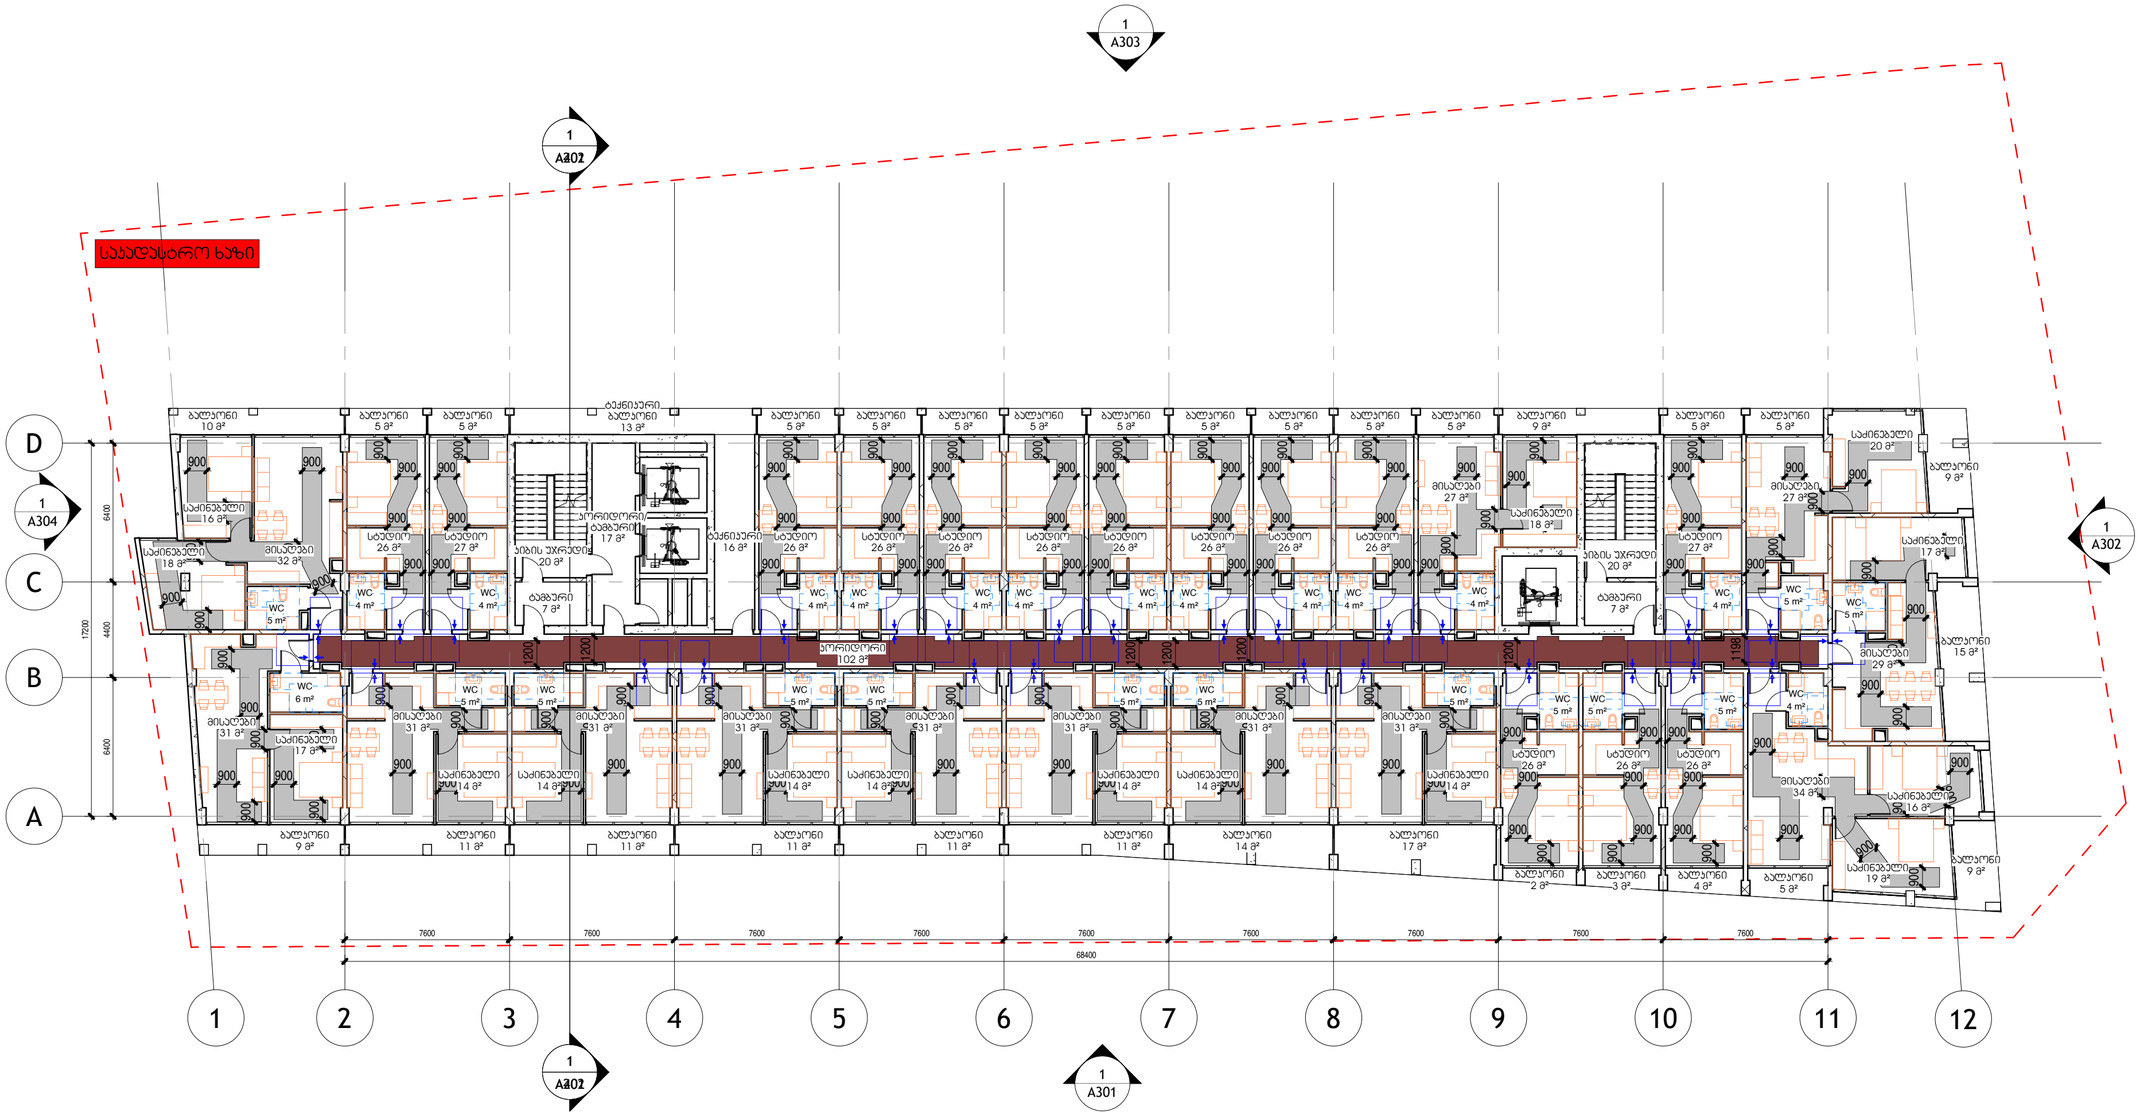
1
A303
1
A302
1
A304
1
A302
1
A301
1
A302
D
C
B
A
17200
4400
6400
6400
68400
7600
1 2 3 4 5 6 7 8 9 10 11 12
პერიდორი
102 მ²
ტექნიკური
13 მ²
ტექნიკური
16 მ²
პირველადი
ბალნები
17 მ²
ტამბური
7 მ²
ტამბური
7 მ²
ტამბური
7