



















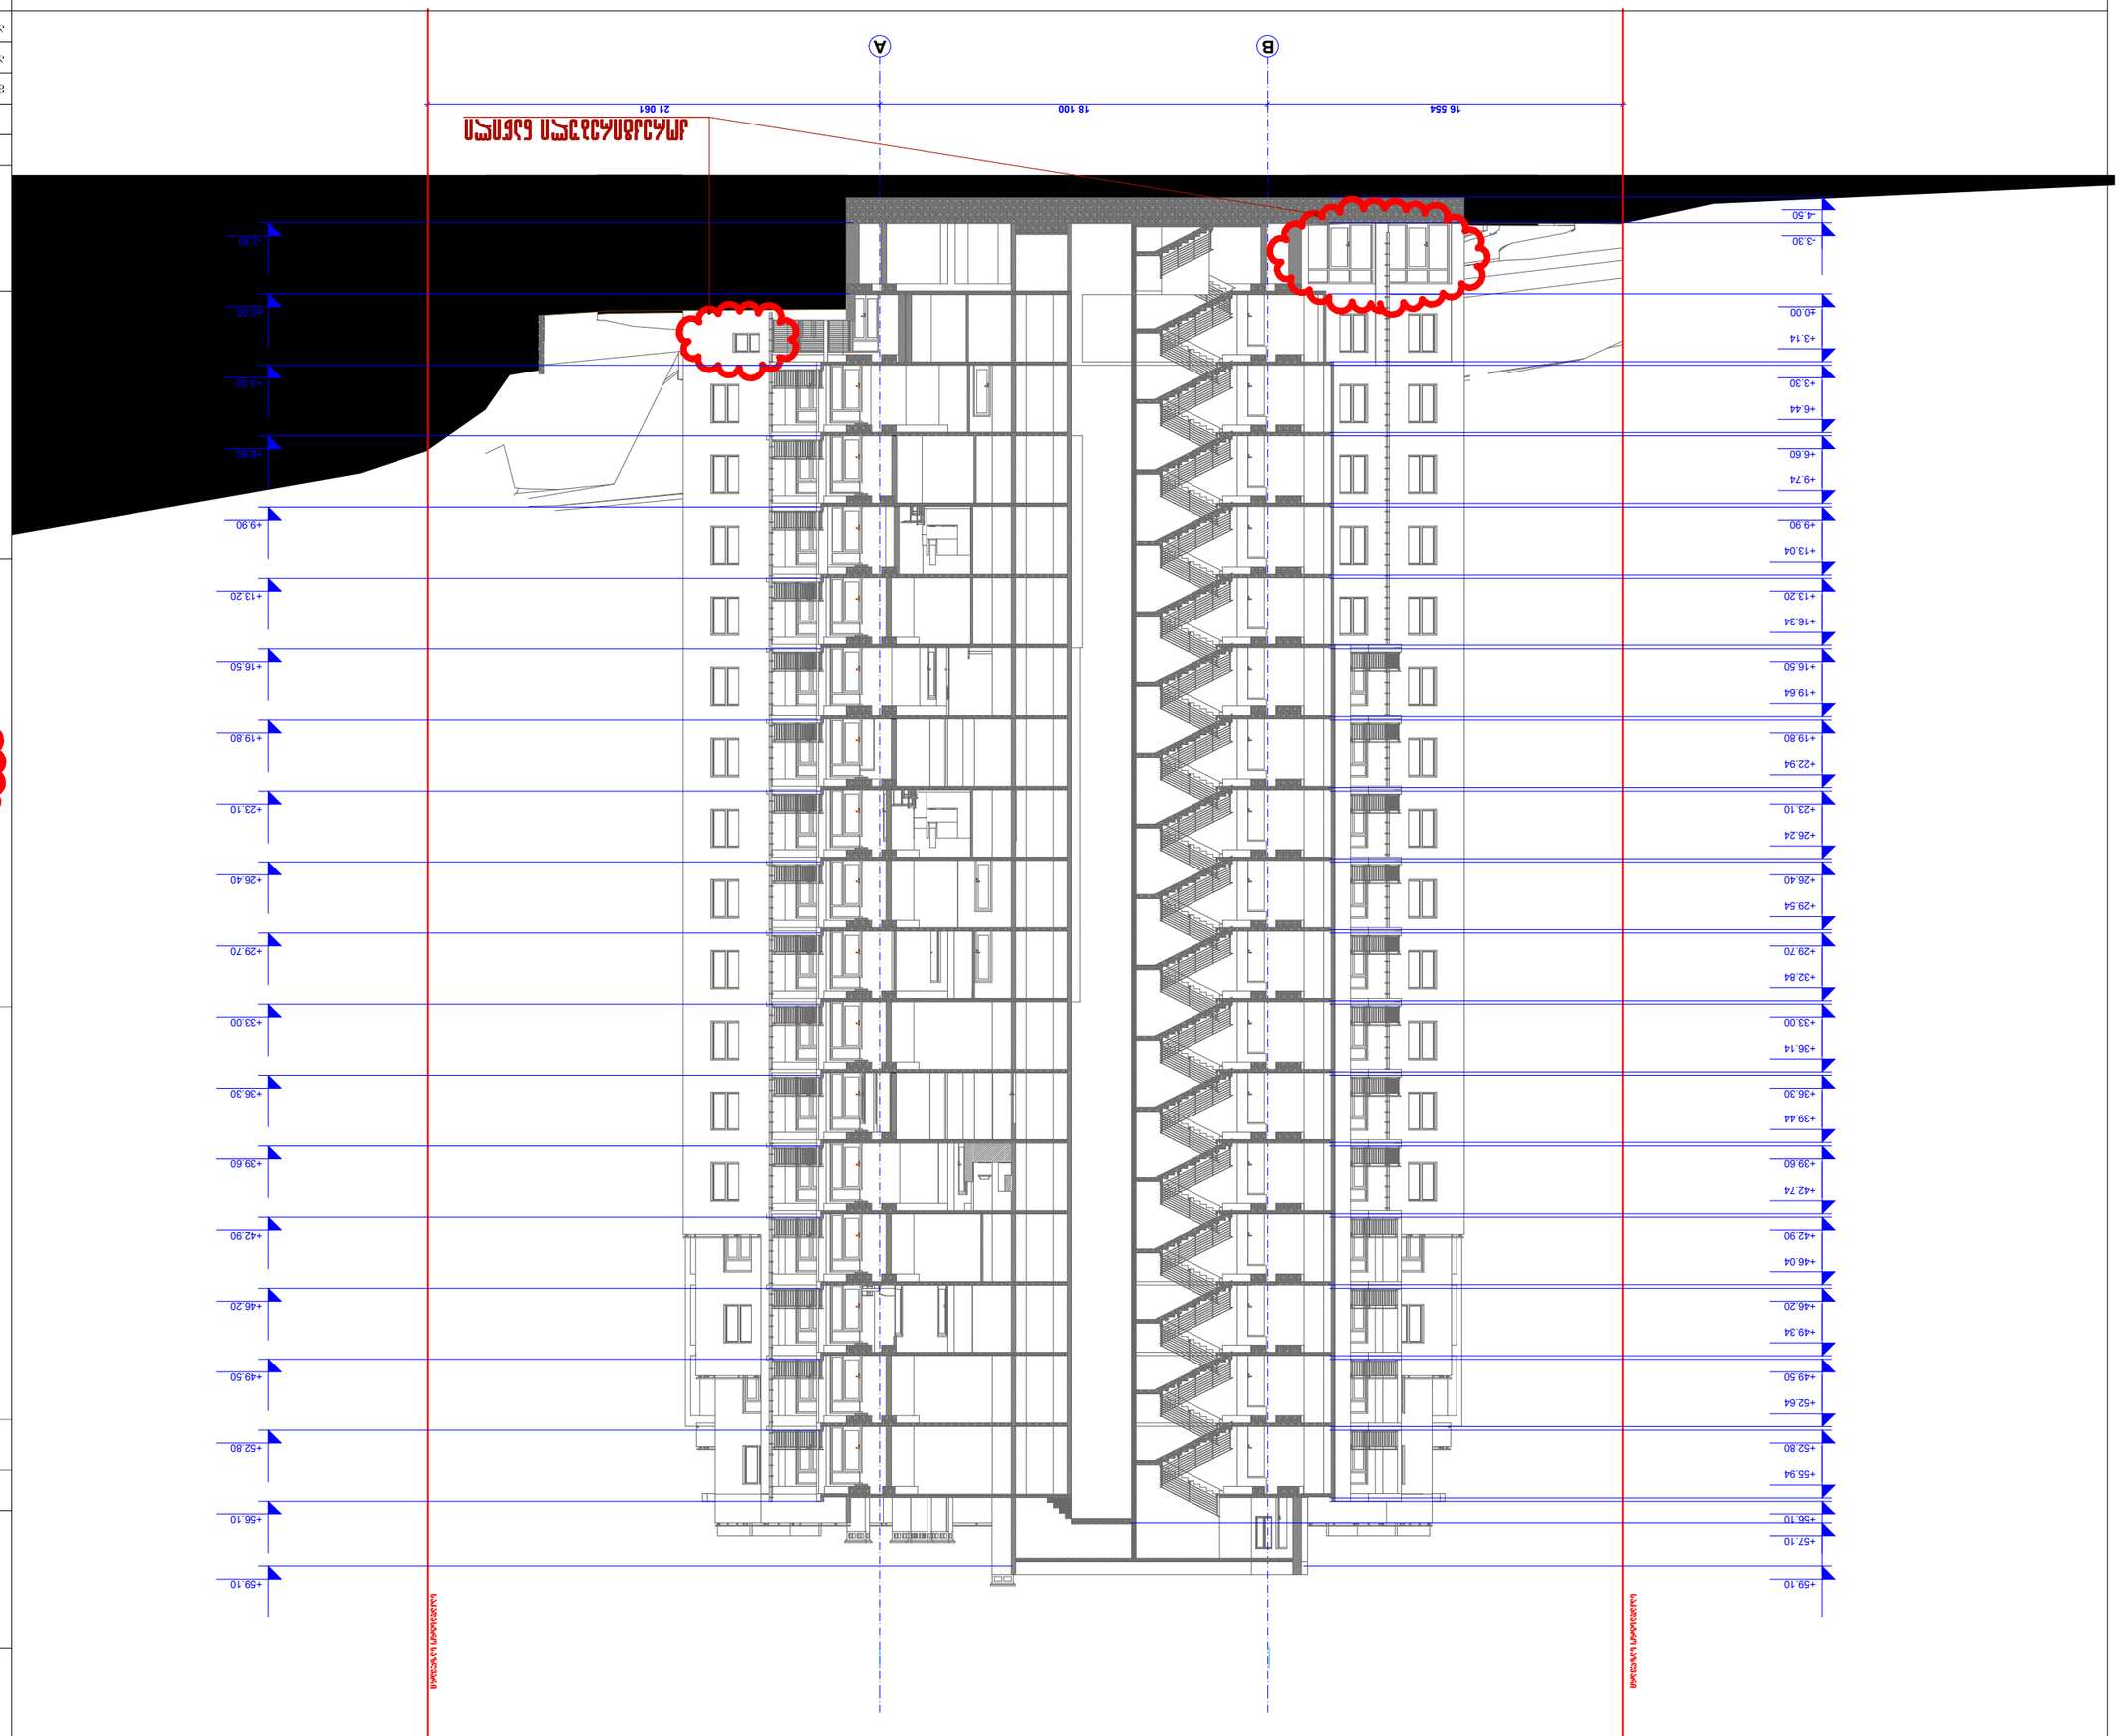



ჭრილი 3-3 მ. 1:200

შპს
"კარკასი"

მრავალფუნქციური შენობა - სასტუმრებელი, კომერციული. (კორექტირება)

უძრავი ქონების საკადასტრო კოდი: 01.12.04.001.079

მის.: თბილისი, ჩარგლის ქ. № 79. (ნაკვეთი №01/079)

პირობითი ნიშნები:

შენობის კორექტირებული ნაწილი

შენიშვნა:

1. ზომები მოცემულია მილიმეტრებში;
2. ნახაზის ცვლა ცვლილება მშენებლობისას წინასწარ უნდა შეთანხმდეს პროექტის ავტორთან.

ჭრილი 3-3 მ. 1:200

თანამდებობა	გვარი	ხელმოწერა	ს/ტარდ.
			პროექ.
მთ. არქიტექტორი:	ზ. ძანთარია		შპარ.ა.
არქიტექტორი:	ბ. ჯინჯარაძე		
არქიტექტორი:			შ. №___

თბილისი 2026 წ.

A-3