

ბლოკი C1

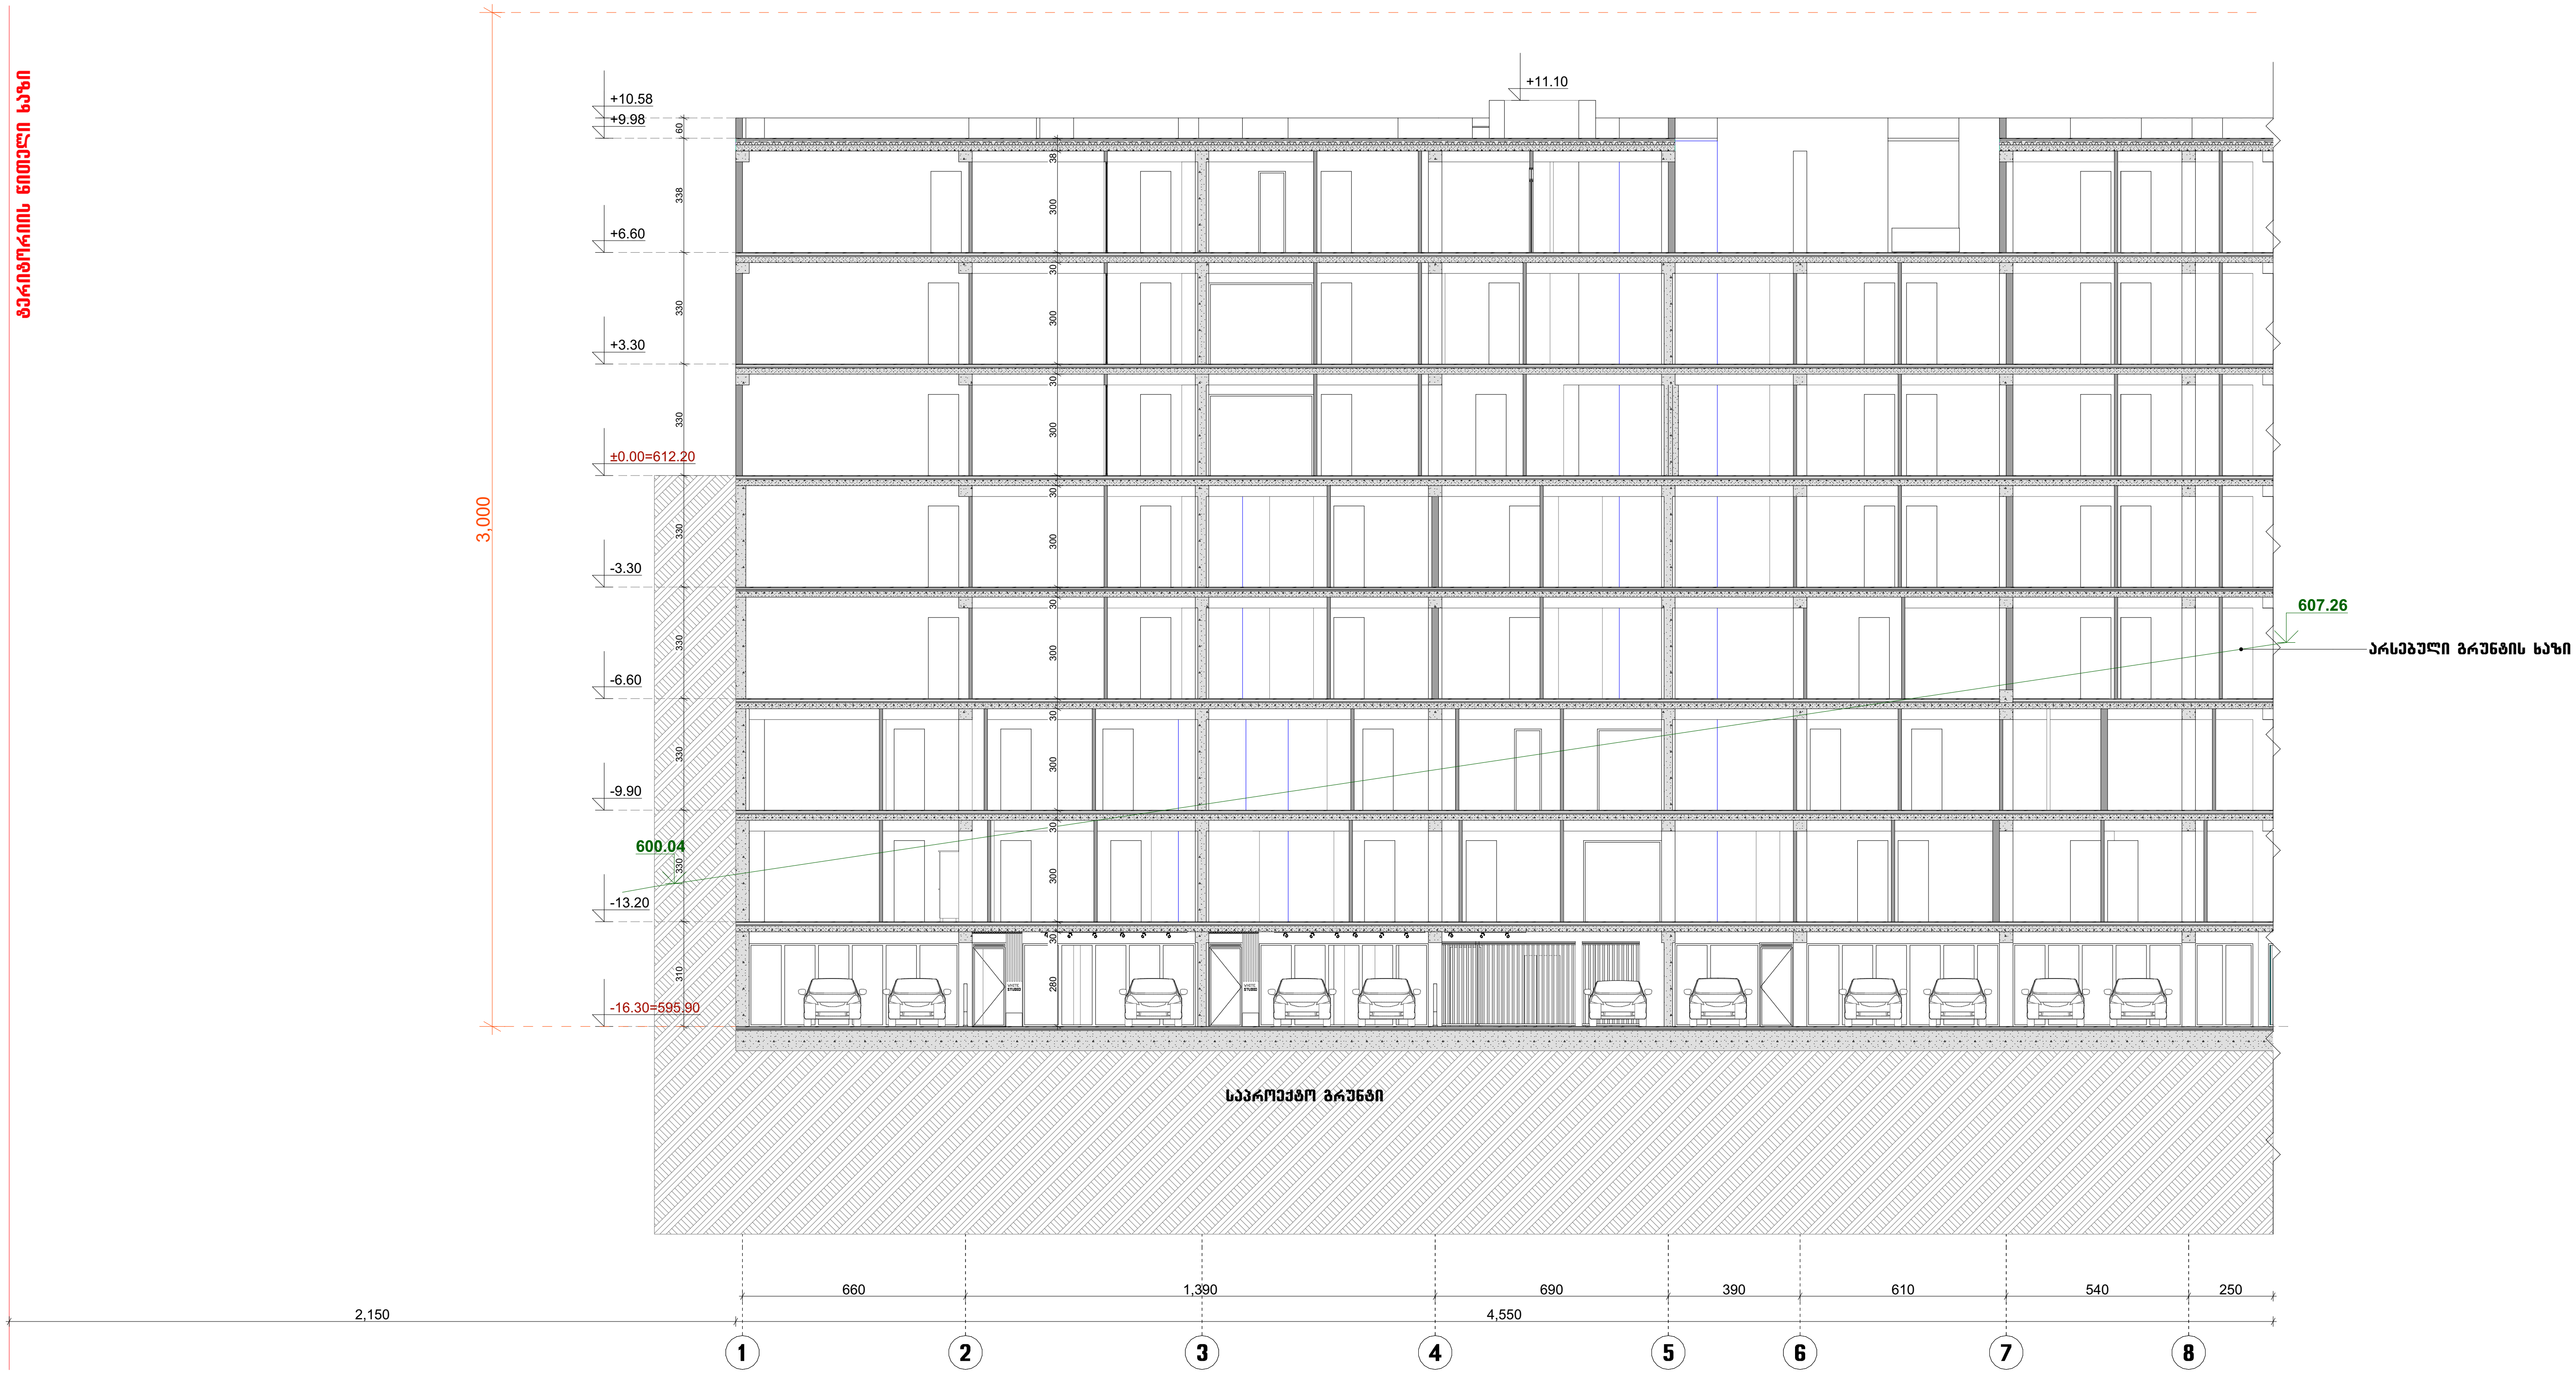

ფორმატი - A3	თბილისი 2023 / დაკვეთა №	მ ი ს ა მ ა რ თ ი	ფ უ რ ც ლ ი ს დ ა ს ა ხ ე ლ ე ბ ა	პ ი რ ო ბ ი თ ი ა ღ ნ ი შ ვ ნ ე ბ ი	შ ე ნ ი შ ვ ნ ა	დ ა მ კ ვ ე თ ი	თ ა ნ ა მ დ ე ბ ო ბ ა	გ ვ ა რ ი
პროექტის დასახელება მრავალბინიანი საცხოვრებელი სახლი		ქ.თბილისში, ნაფეტვრებისაკენ მიმავალ გზაზე ს.კ. 01.14.06.004.004	ბლოკი C1 ჭრილი 2-2 + 0.00 = 612.20	--- ტერიტორიის წითელი ხაზი --- გრუნტი	ე ქ ს პ ლ ი კ ა ც ი ა	შპს "ფილიგრინი 2"	დირექტორი	ს.აბესაძე
							არქიტექტორი	დ.ჩუბინიძე
								ტ.თავდიდიშვილი
							STUDIO	შპს ''ვაით სტუდიო''
								სტადია მ.პრ / მასშტაბი 1:200


ბლოკი C2

ՎԵՐՆԱԳԻՐ - A3 - ՍԿԶԲՆԱԿԱՆ	ՄԱՍՆԱԿԻ 2023 Թ.		ՊԱՏՎԵՐԱՏՈՒ ՀԱՄԱԼԻՐ ԵՎ ՀԱՍԱՐԱԿԱԿԱՆ ՆՇԱՆԱԿՈՒԹՅԱՆ ՕԲՅԵԿՏԻ ՀԱՍՑԵ	ՀԱՍՑԵՈՒՄ ՀԱՍԱՐԱԿԱԿԱՆ ՆՇԱՆԱԿՈՒԹՅԱՆ ՕԲՅԵԿՏԻ

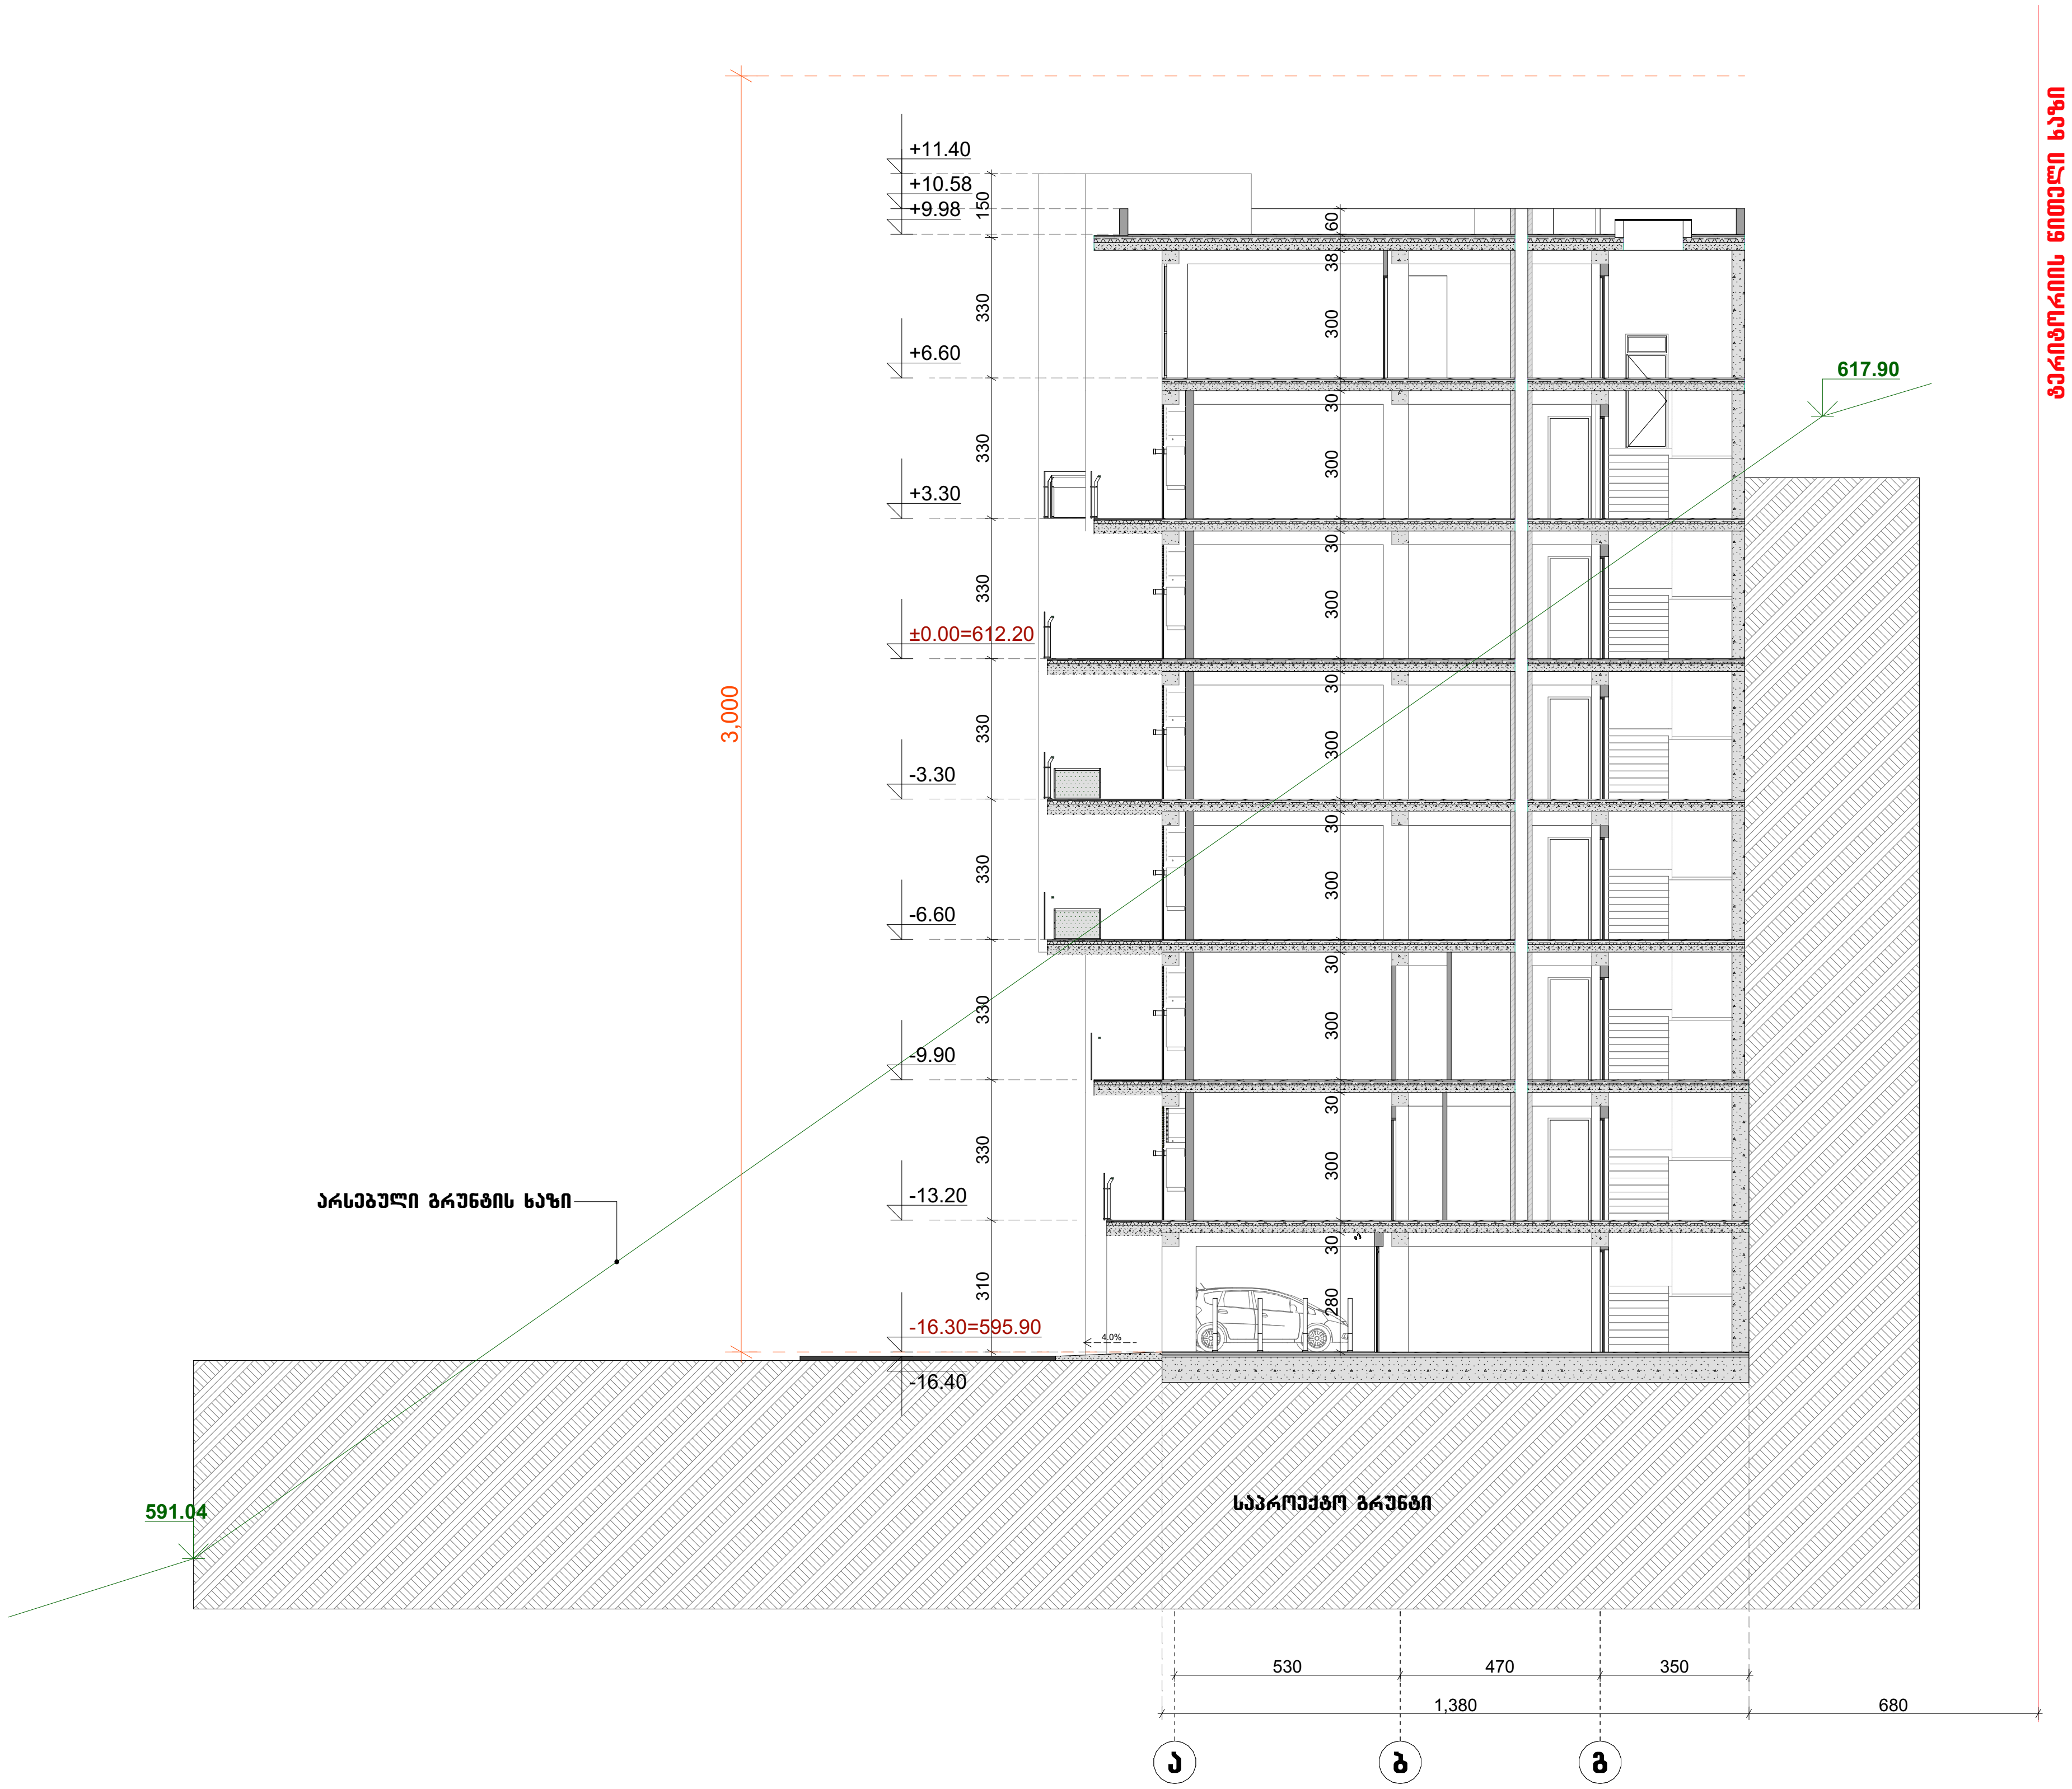

ფორმატი - A3	თბილისი 2023 დაკვეთა №	მისამართი	ფურცლის დასახელება	პირობითი აღნიშვნები	შენიშვნა	დამკვეთი	თანამდებობა	გვარი
პროექტის დასახელება მრავალბინიანი საცხოვრებელი სახლი		ქ.თბილისში, ნაფეტვრებისაკენ მიმავალ გზაზე ს.კ. 01.14.06.004.004	ბლოკი C2 ჭრილი 1-1 + 0.00 = 612.20	--- ტერიტორიის წითელი ხაზი --- გრუნტი	ექსპლიკაცია	შპს "ფილიგრინი 2"	დირექტორი	ს.აბესაძე
							არქიტექტორი	დ.ჩუბინიძე
								ტ.თავდიდიშვილი
							STUDIO	შპს ''ვაით სტუდიო''
								სტადია მ.პრ
								მასშტაბი 1:200


ბლოკი C3

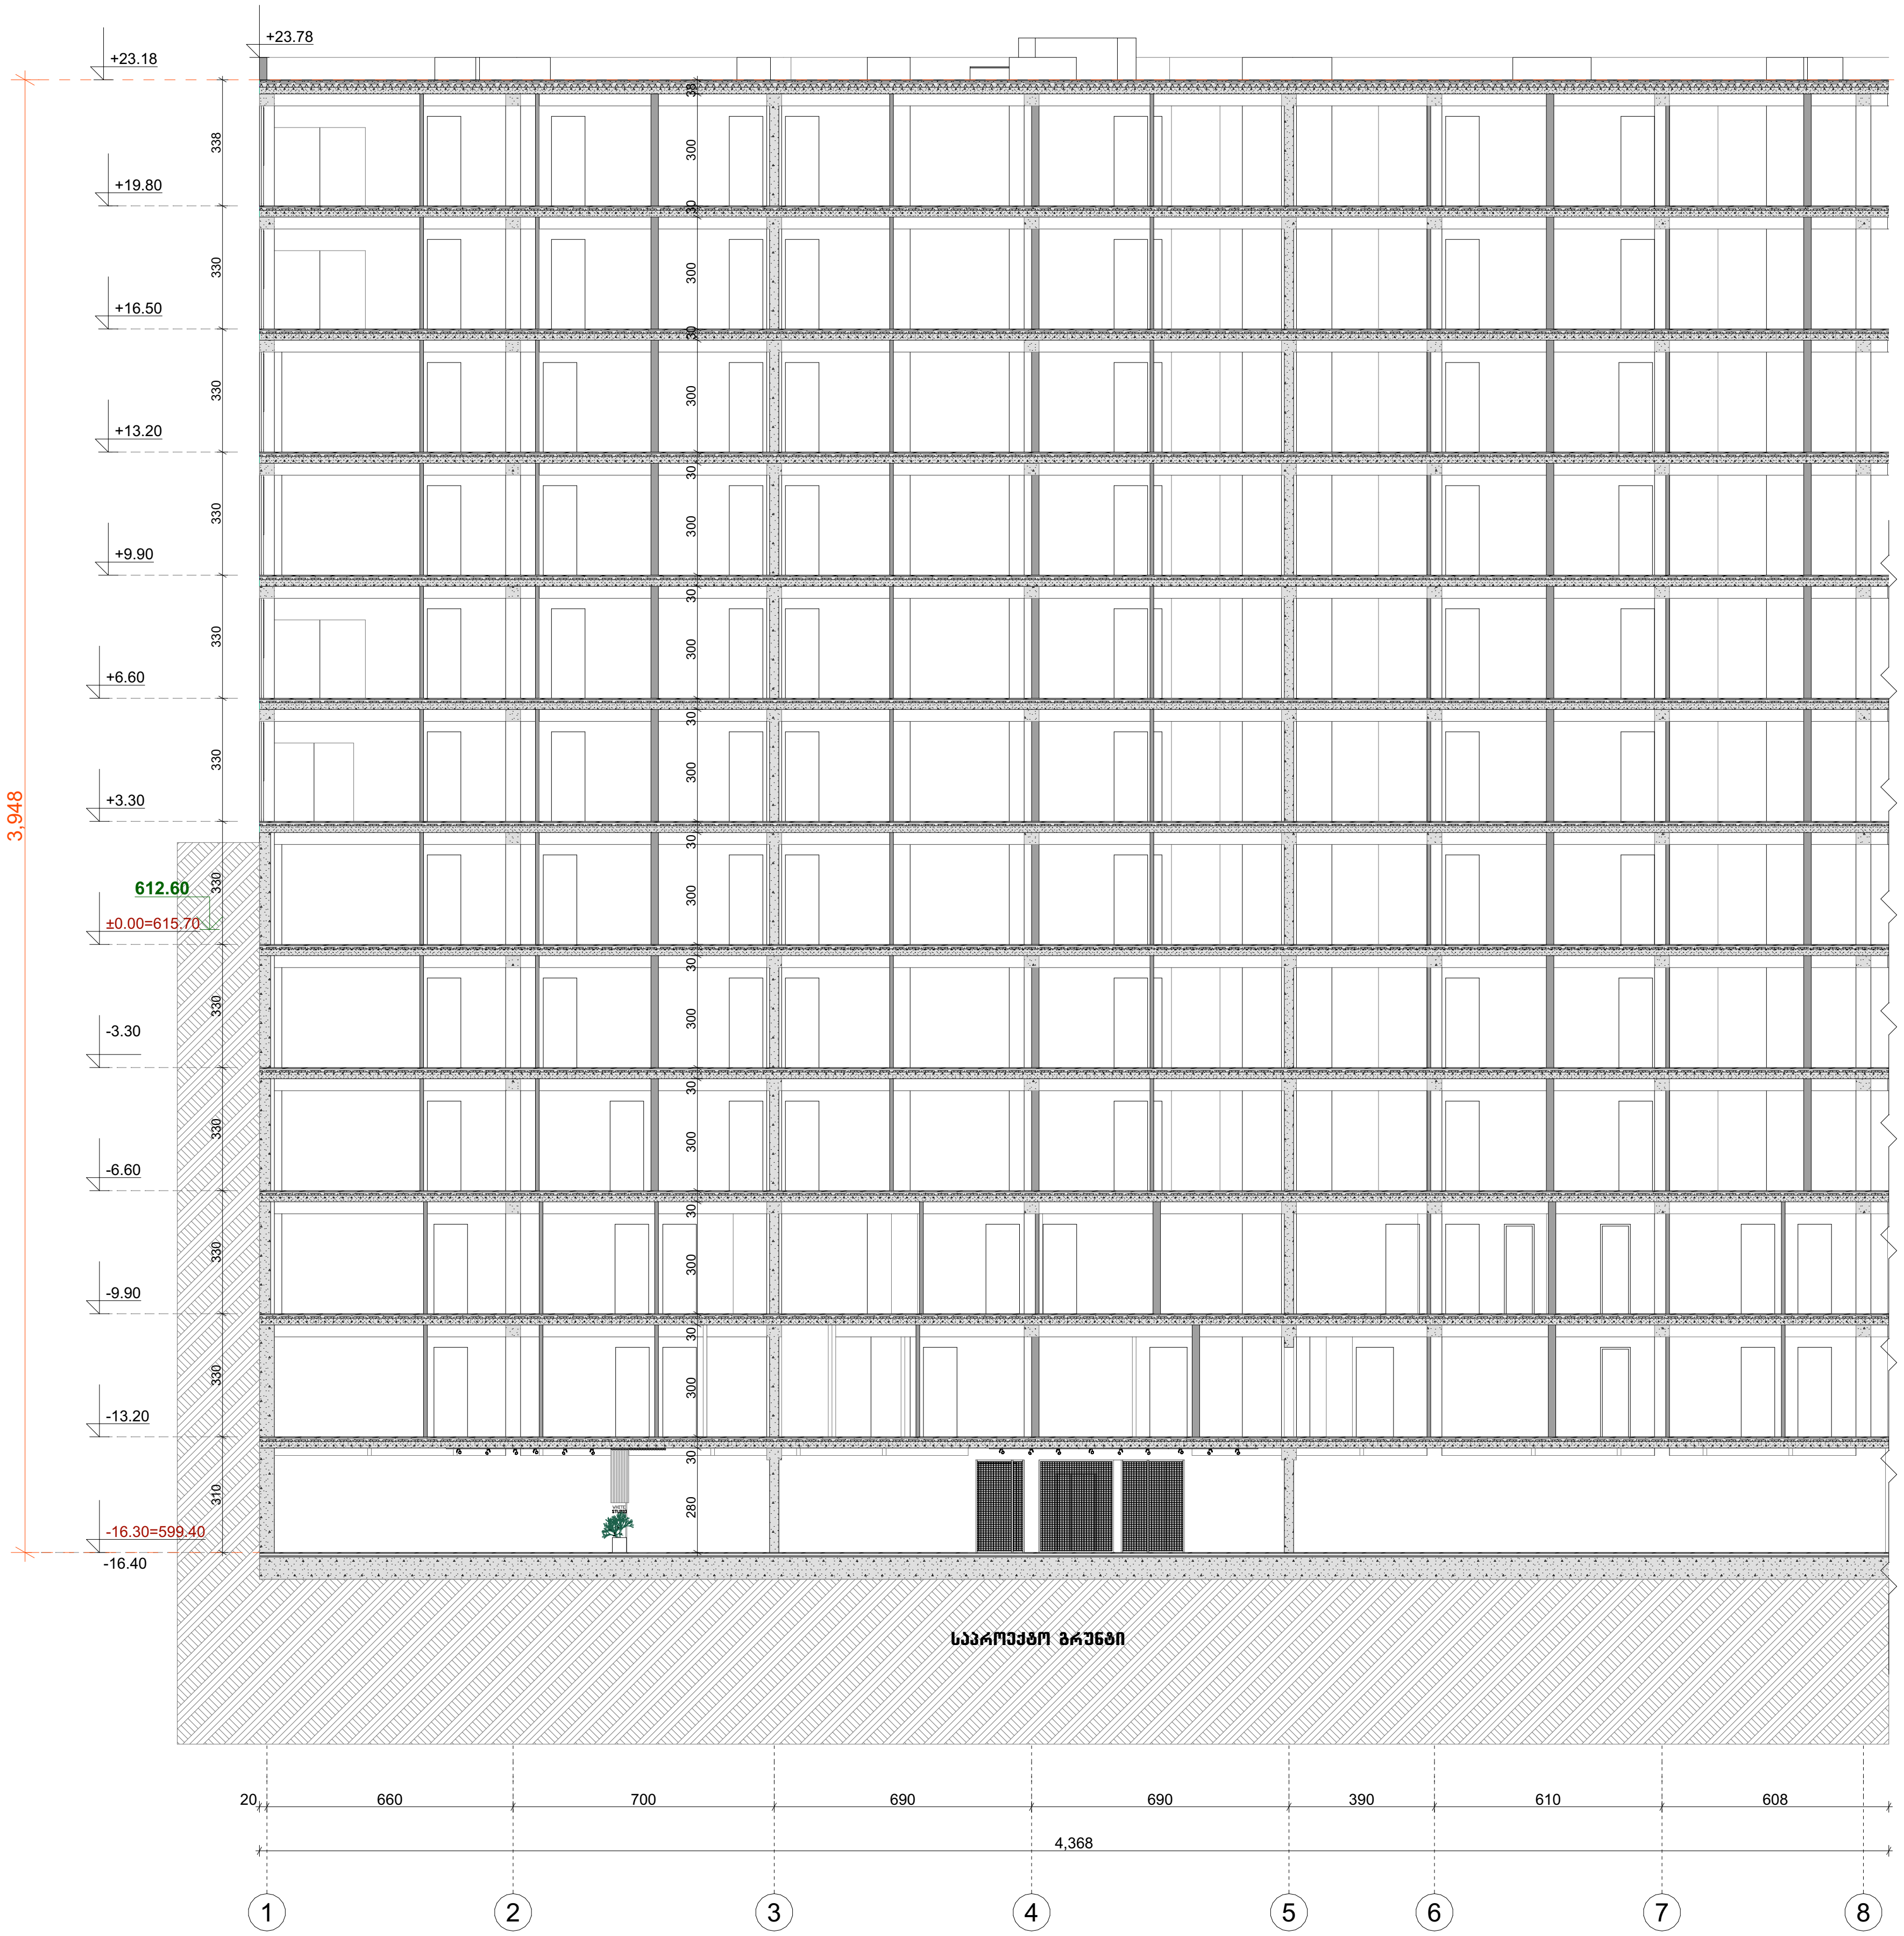

ფორმატი - A3	თბილისი 2024 / დაკვეთა №	მისამართი	ფურცლის დასახელება	პირობითი აღნიშვნები	შენიშვნა	დამკვეთი	თანამდებობა	გვარი
პროექტის დასახელება მრავალბინიანი საცხოვრებელი სახლი		ქ.თბილისში, ნაფეტვრებისაკენ მიმავალ გზაზე ს.კ. 01.14.06.004.004	ბლოკი C3 ჭრილი 2-2 + 0.00 = 615.70	--- ტერიტორიის წითელი ხაზი --- გრუნტი	ექსპლიკაცია	შპს "ფილიგრინი 2"	დირექტორი	ს.აბესაძე
							არქიტექტორი	დ.ჩუბინიძე
								ტ.თავდიდიშვილი
							STUDIO	შპს ''ვაით სტუდიო''
							სტადია მ.პრ	მასშტაბი 1:200

ՇԻՆԱՐԱՐԱԿԱՆ ԳՈՐԾԱՐԱՆ							
ՀԱՍԱՐԱԿԱԿԱՆ ՀԱՐԿԱՅԻՆ ՀԱՄԱԼԻՐ

ბლოკი C4

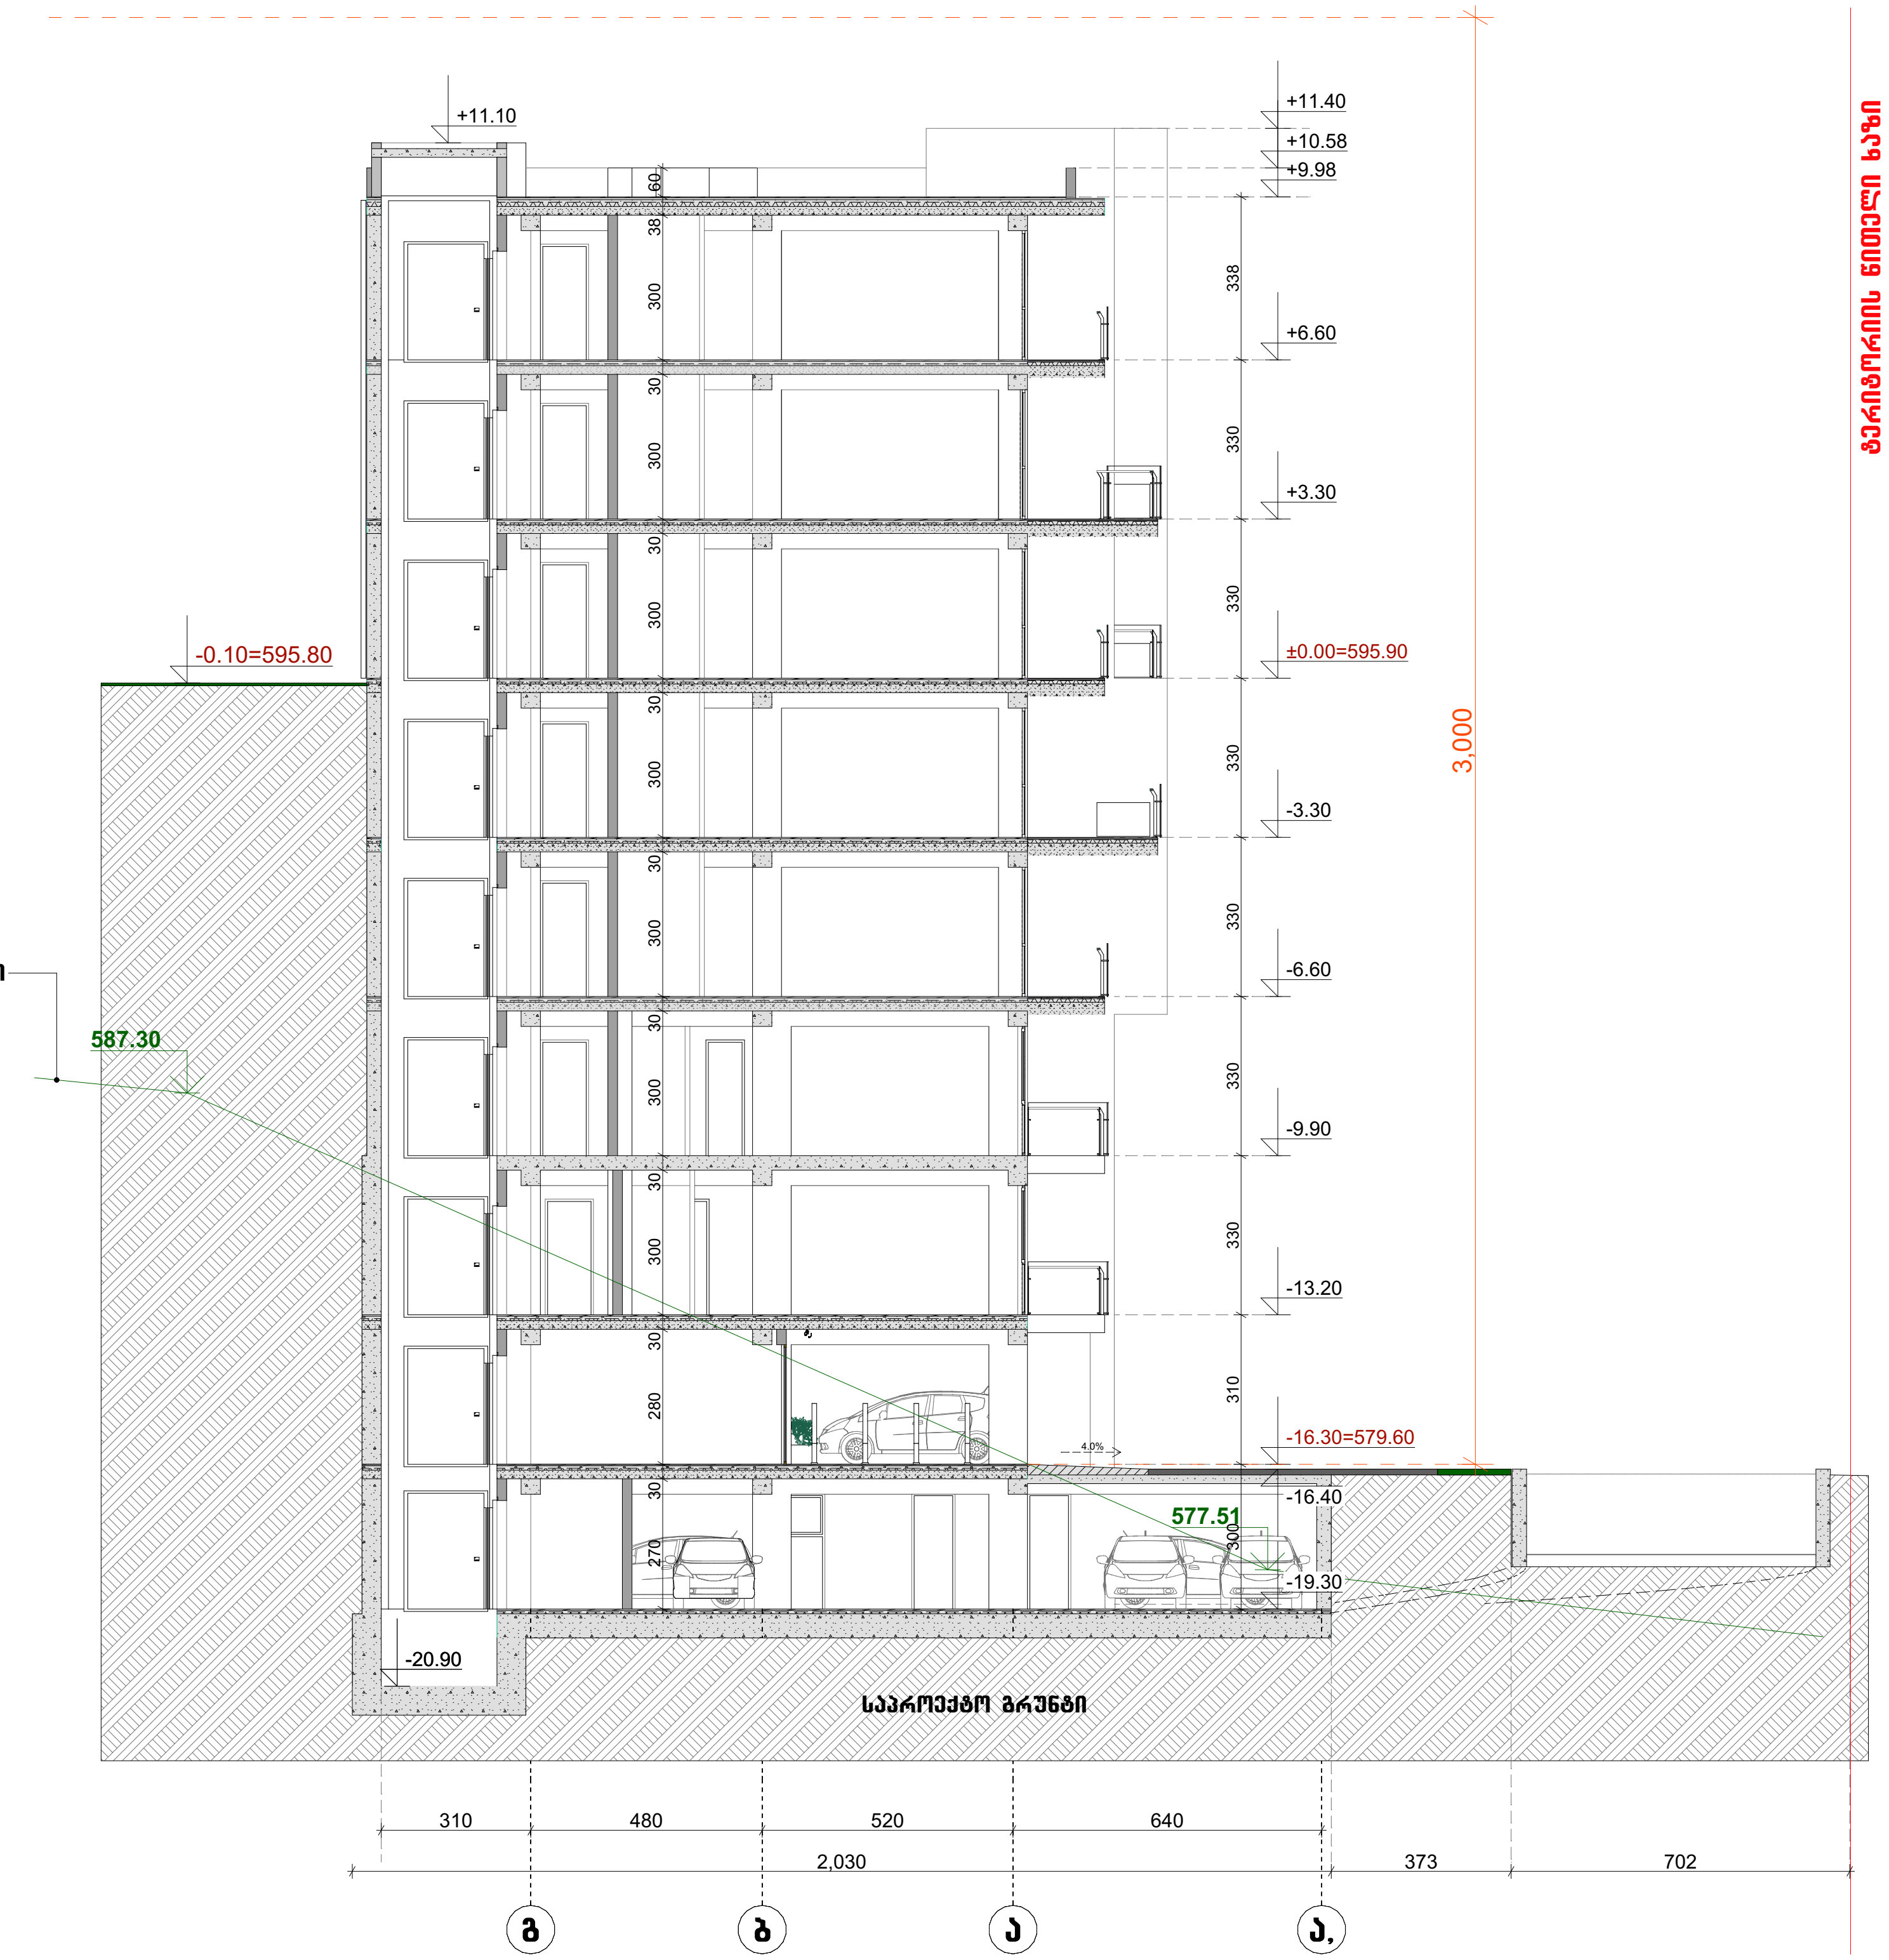

ფორმატი - A3	თბილისი 2023 დაკვეთა №	მისამართი	ფურცლის დასახელება	პირობითი აღნიშვნები	შენიშვნა	დამკვეთი	თანამდებობა	გვარი
პროექტის დასახელება მრავალბინიანი საცხოვრებელი სახლი		ქ.თბილისში, ნაფეტვრებისაკენ მიმავალ გზაზე ს.კ. 01.14.06.004.004	ბლოკი C4 ჭრილი 1-1 + 0.00 = 595.90	--- ტერიტორიის წითელი ხაზი --- გრუნტი	ექსპლიკაცია	შპს "ფილიგრინი 2"	დირექტორი არქიტექტორი	ს.აბესაძე დ.ჩუბინიძე ტ.თავდიდიშვილი

STUDIO

შპს ''ვაით სტუდიო''


სტადია მ.პრ

მასშტაბი 1:200



ფორმატი - A3	თბილისი 2023 დაკვეთა №	მისამართი	ფურცლის დასახელება	პირობითი აღნიშვნები	შენიშვნა	დამკვეთი	თანამდებობა	გვარი
პროექტის დასახელება მრავალბინიანი საცხოვრებელი სახლი		ქ.თბილისში, ნაფეტვრებისაკენ მიმავალ გზაზე ს.კ. 01.14.06.004.004	ბლოკი C4 ჭრილი 2-2 + 0.00 = 595.90	--- ტერიტორიის წითელი ხაზი --- გრუნტი	ექსპლიკაცია	შპს "ფილიგრინი 2"	დირექტორი არქიტექტორი	ს.აბესაძე დ.ჩუბინიძე ტ.თავდიდიშვილი
							STUDIO	შპს ''ვაით სტუდიო''
							სტადია მ.პრ	მასშტაბი 1:200

ბლოკი C5

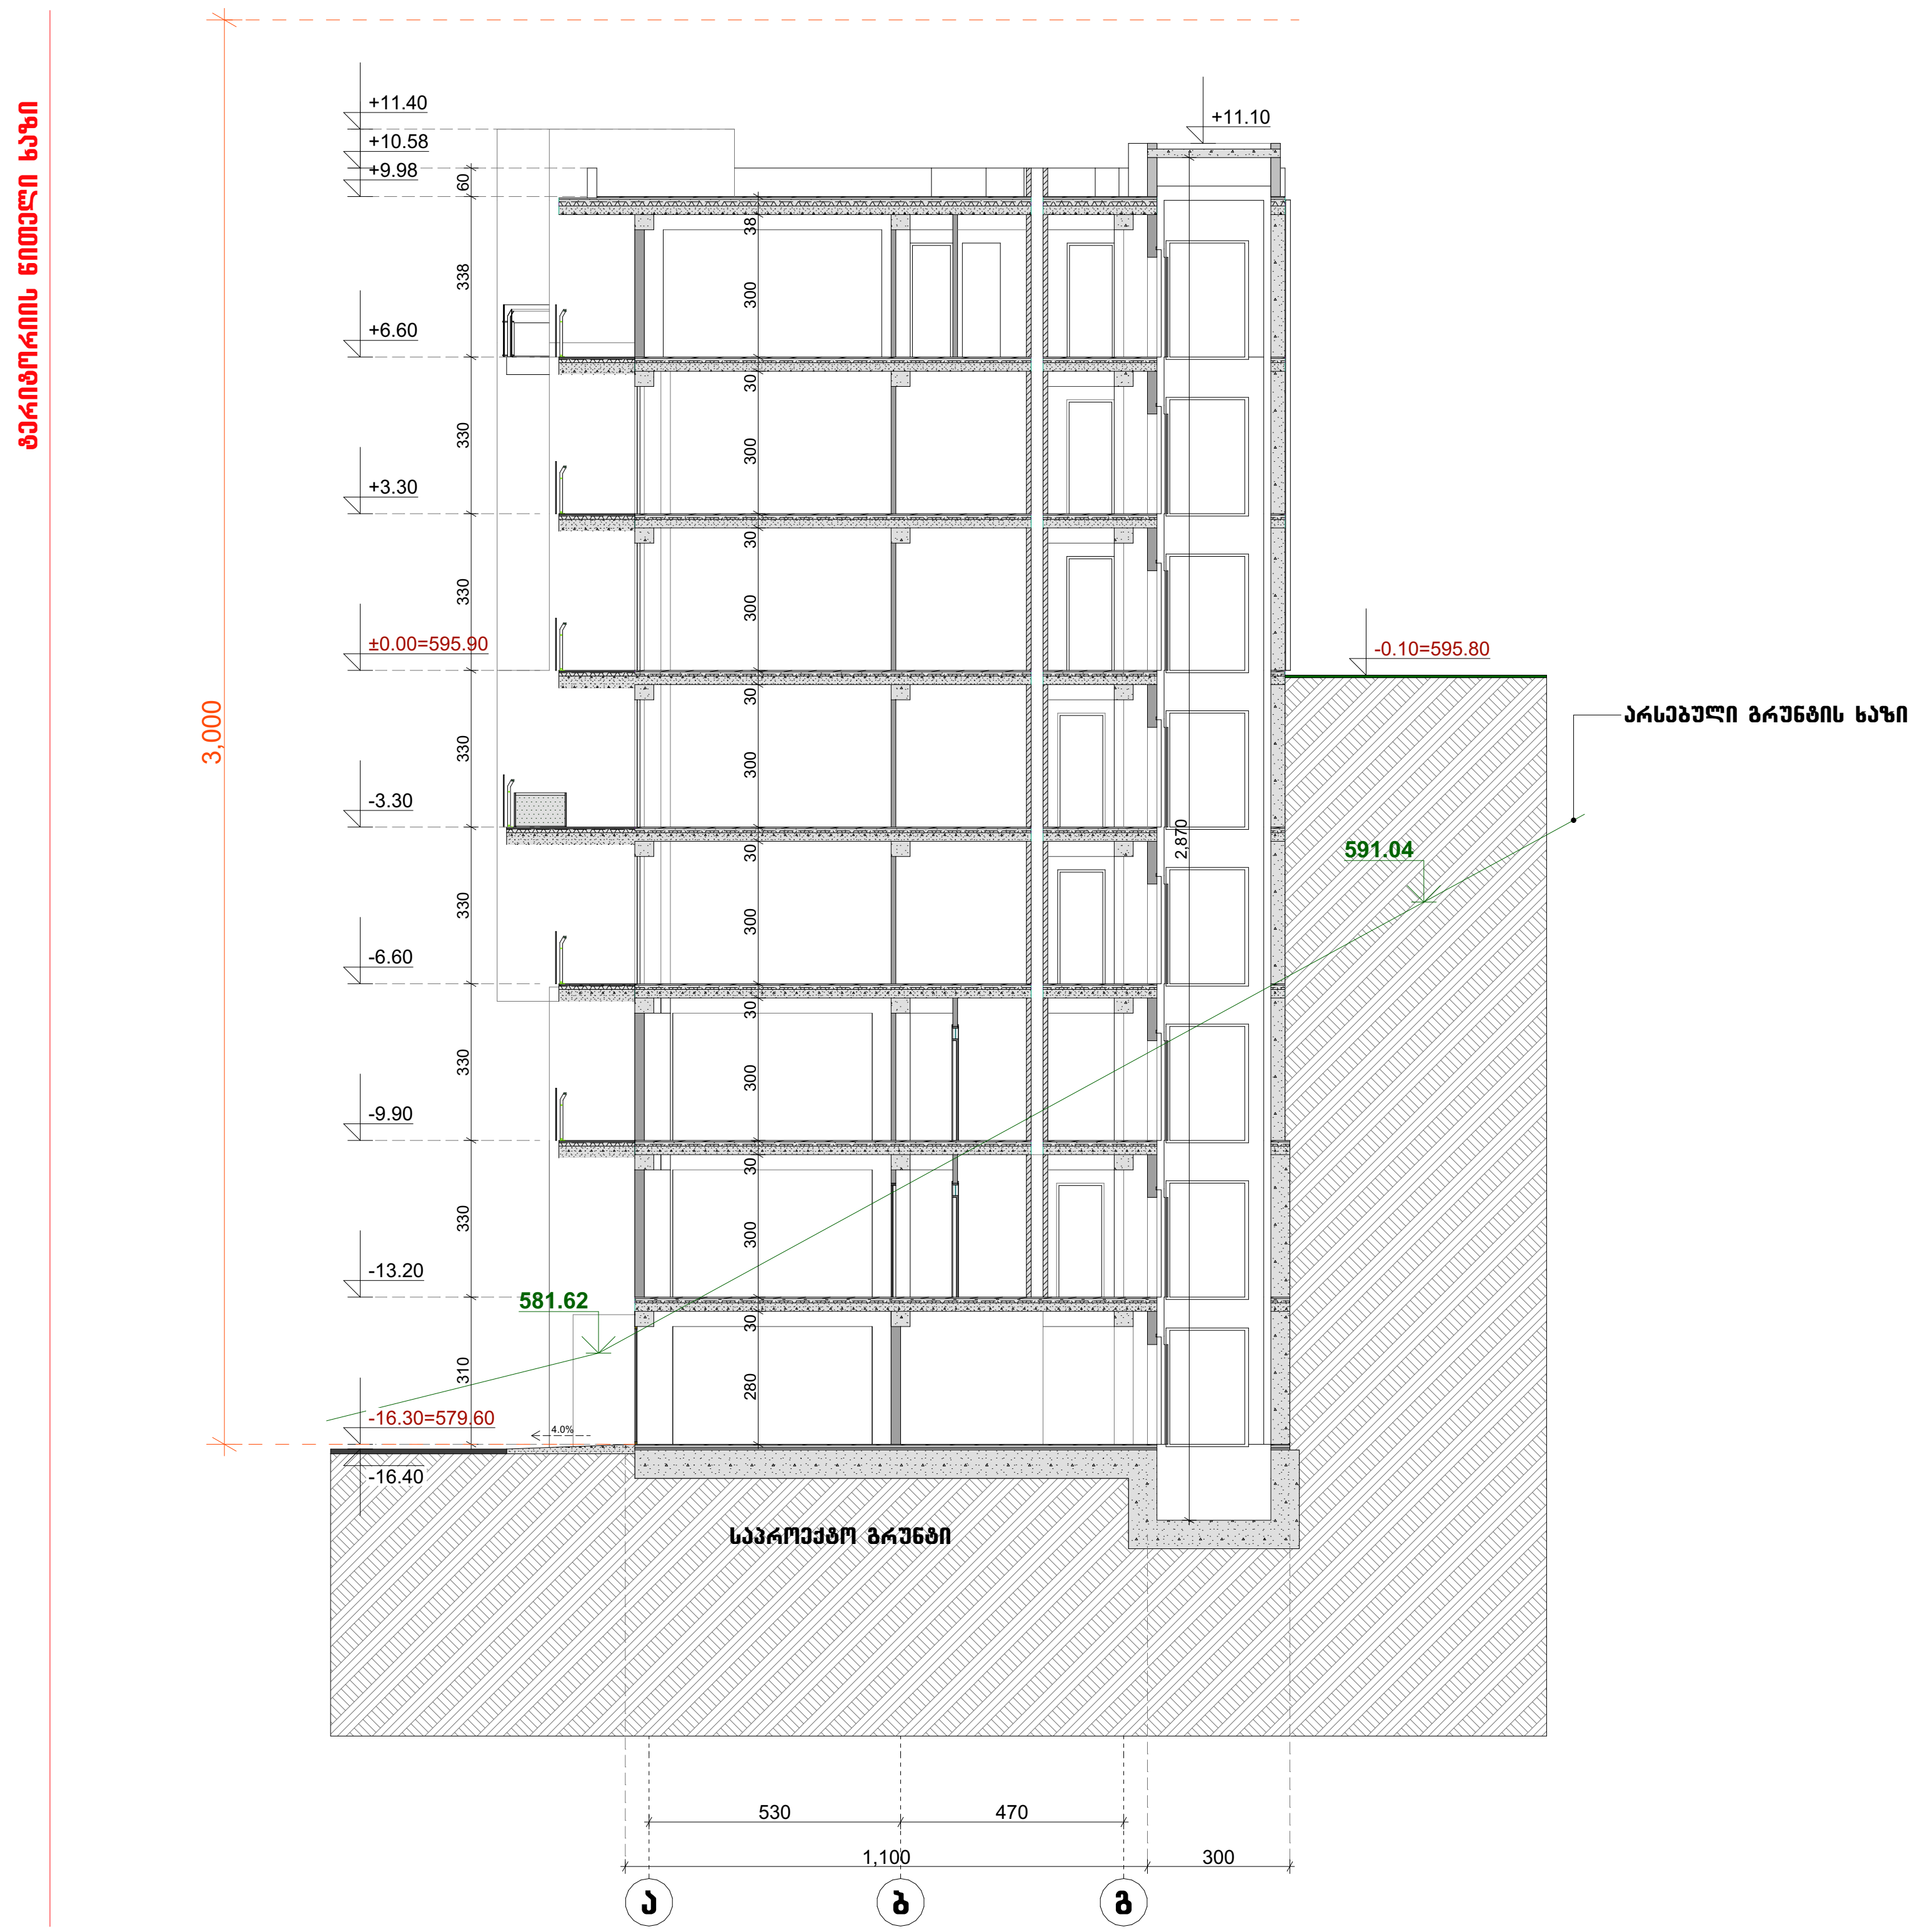

ფორმატი - A3 | თბილისი 2023 | დაკვეთა №

მ ი ს ა მ ა რ თ ი

ფ უ რ ც ლ ი ს დ ა ს ა ხ ე ლ ე ბ ა

პ ი რ ო ბ ი თ ი ა ღ ნ ი შ ვ ნ ე ბ ი

შ ე ნ ი შ ვ ნ ა

დ ა მ კ ვ ე თ ი

თ ა ნ ა მ დ ე ბ ო ბ ა

გ ვ ა რ ი

პროექტის დასახელება
მრავალბინიანი საცხოვრებელი სახლი

ქ.თბილისში, ნაფეტვრებისაკენ მიმავალ გზაზე
ს.კ. 01.14.06.004.004

ბლოკი C5
ჭრილი 1-1
+ 0.00 = 595.90

--- ტერიტორიის წითელი ხაზი
--- გრუნტი


ე ქ ს პ ლ ი კ ა ც ი ა

შპს "ფილიგრინი 2"

თანამდებობა	გვარი
დირექტორი	ს.აბესაძე
არქიტექტორი	დ.ჩუბინიძე
	ტ.თავდიდიშვილი


STUDIO
შპს ''ვაით სტუდიო''

სტადია მ.პრ | მასშტაბი 1:200

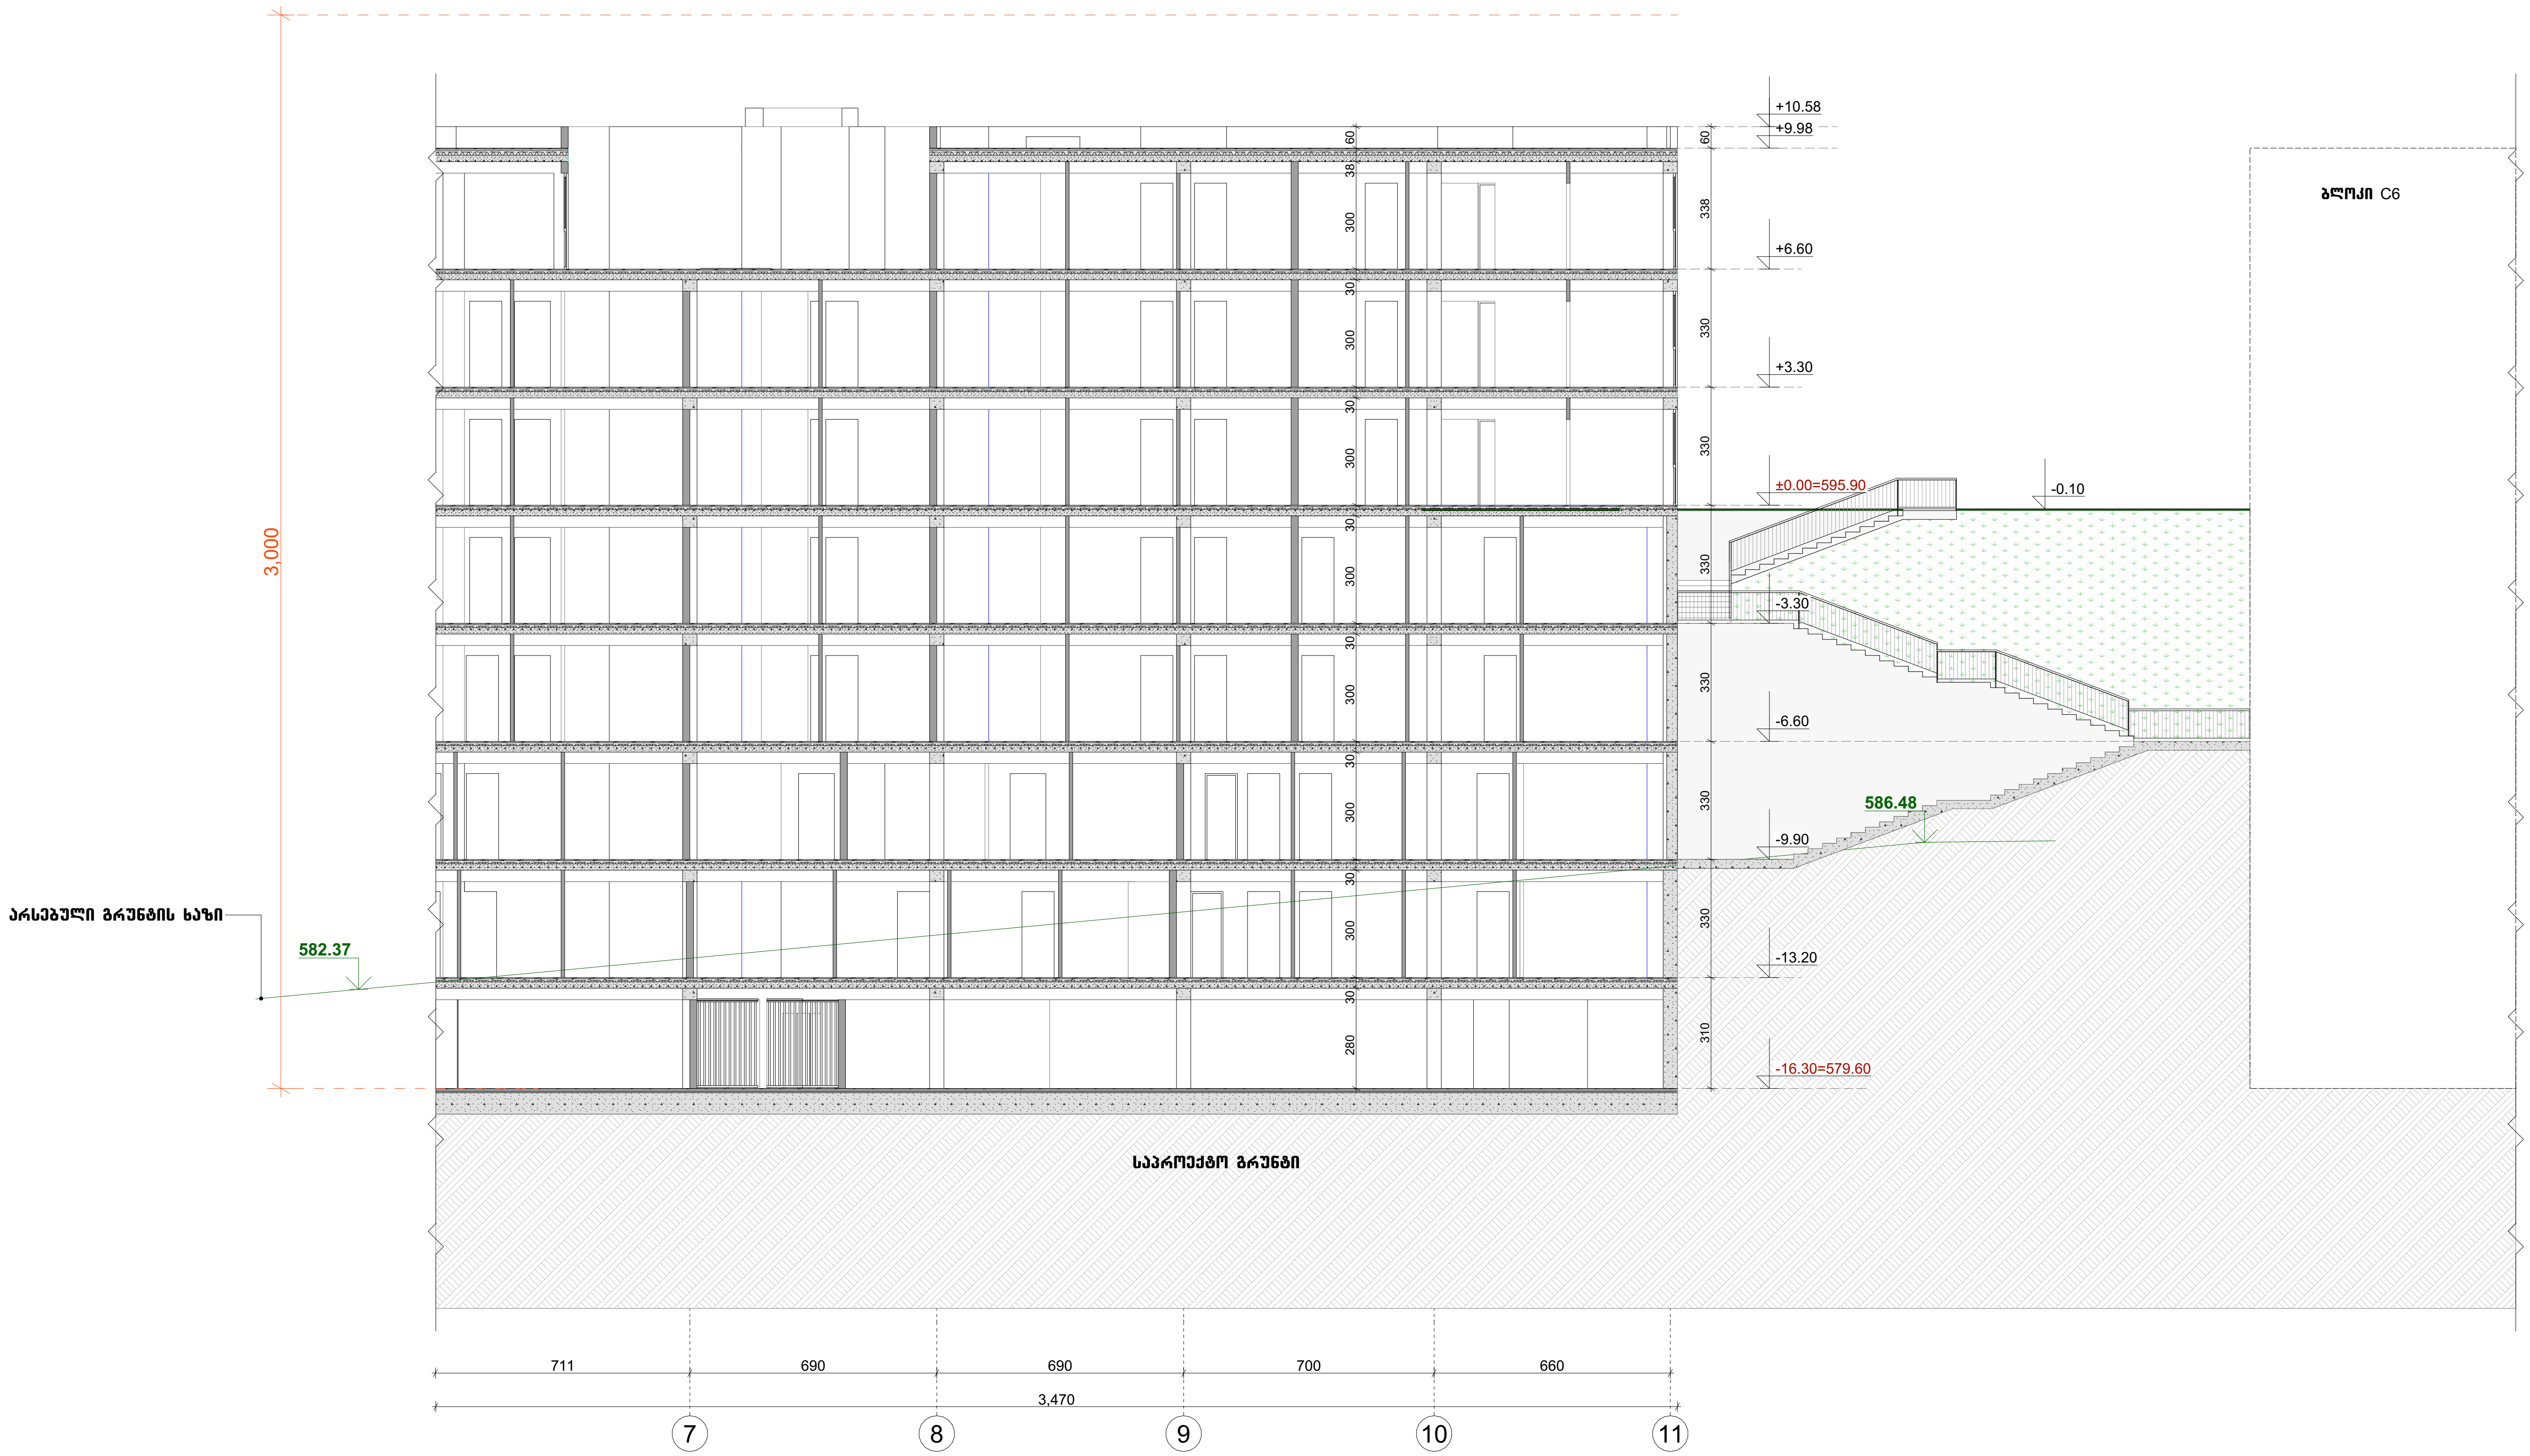

ფორმატი - A3	თბილისი 2023 დაკვეთა №	მისამართი	ფურცლის დასახელება	პირობითი აღნიშვნები	შენიშვნა	დამკვეთი	თანამდებობა	გვარი
პროექტის დასახელება მრავალბინიანი საცხოვრებელი სახლი			ბლოკი C5 ჭრილი 2-2 + 0.00 = 595.90	--- ტერიტორიის წითელი ხაზი --- გრუნტი	ექსპლიკაცია		დირექტორი არქიტექტორი	ს.აბესაძე დ.ჩუბინიძე ტ.თავდიდიშვილი შპს ''ვაით სტუდიო'' სტადია მ.პრ მასშტაბი 1:200

ბლოკი C6

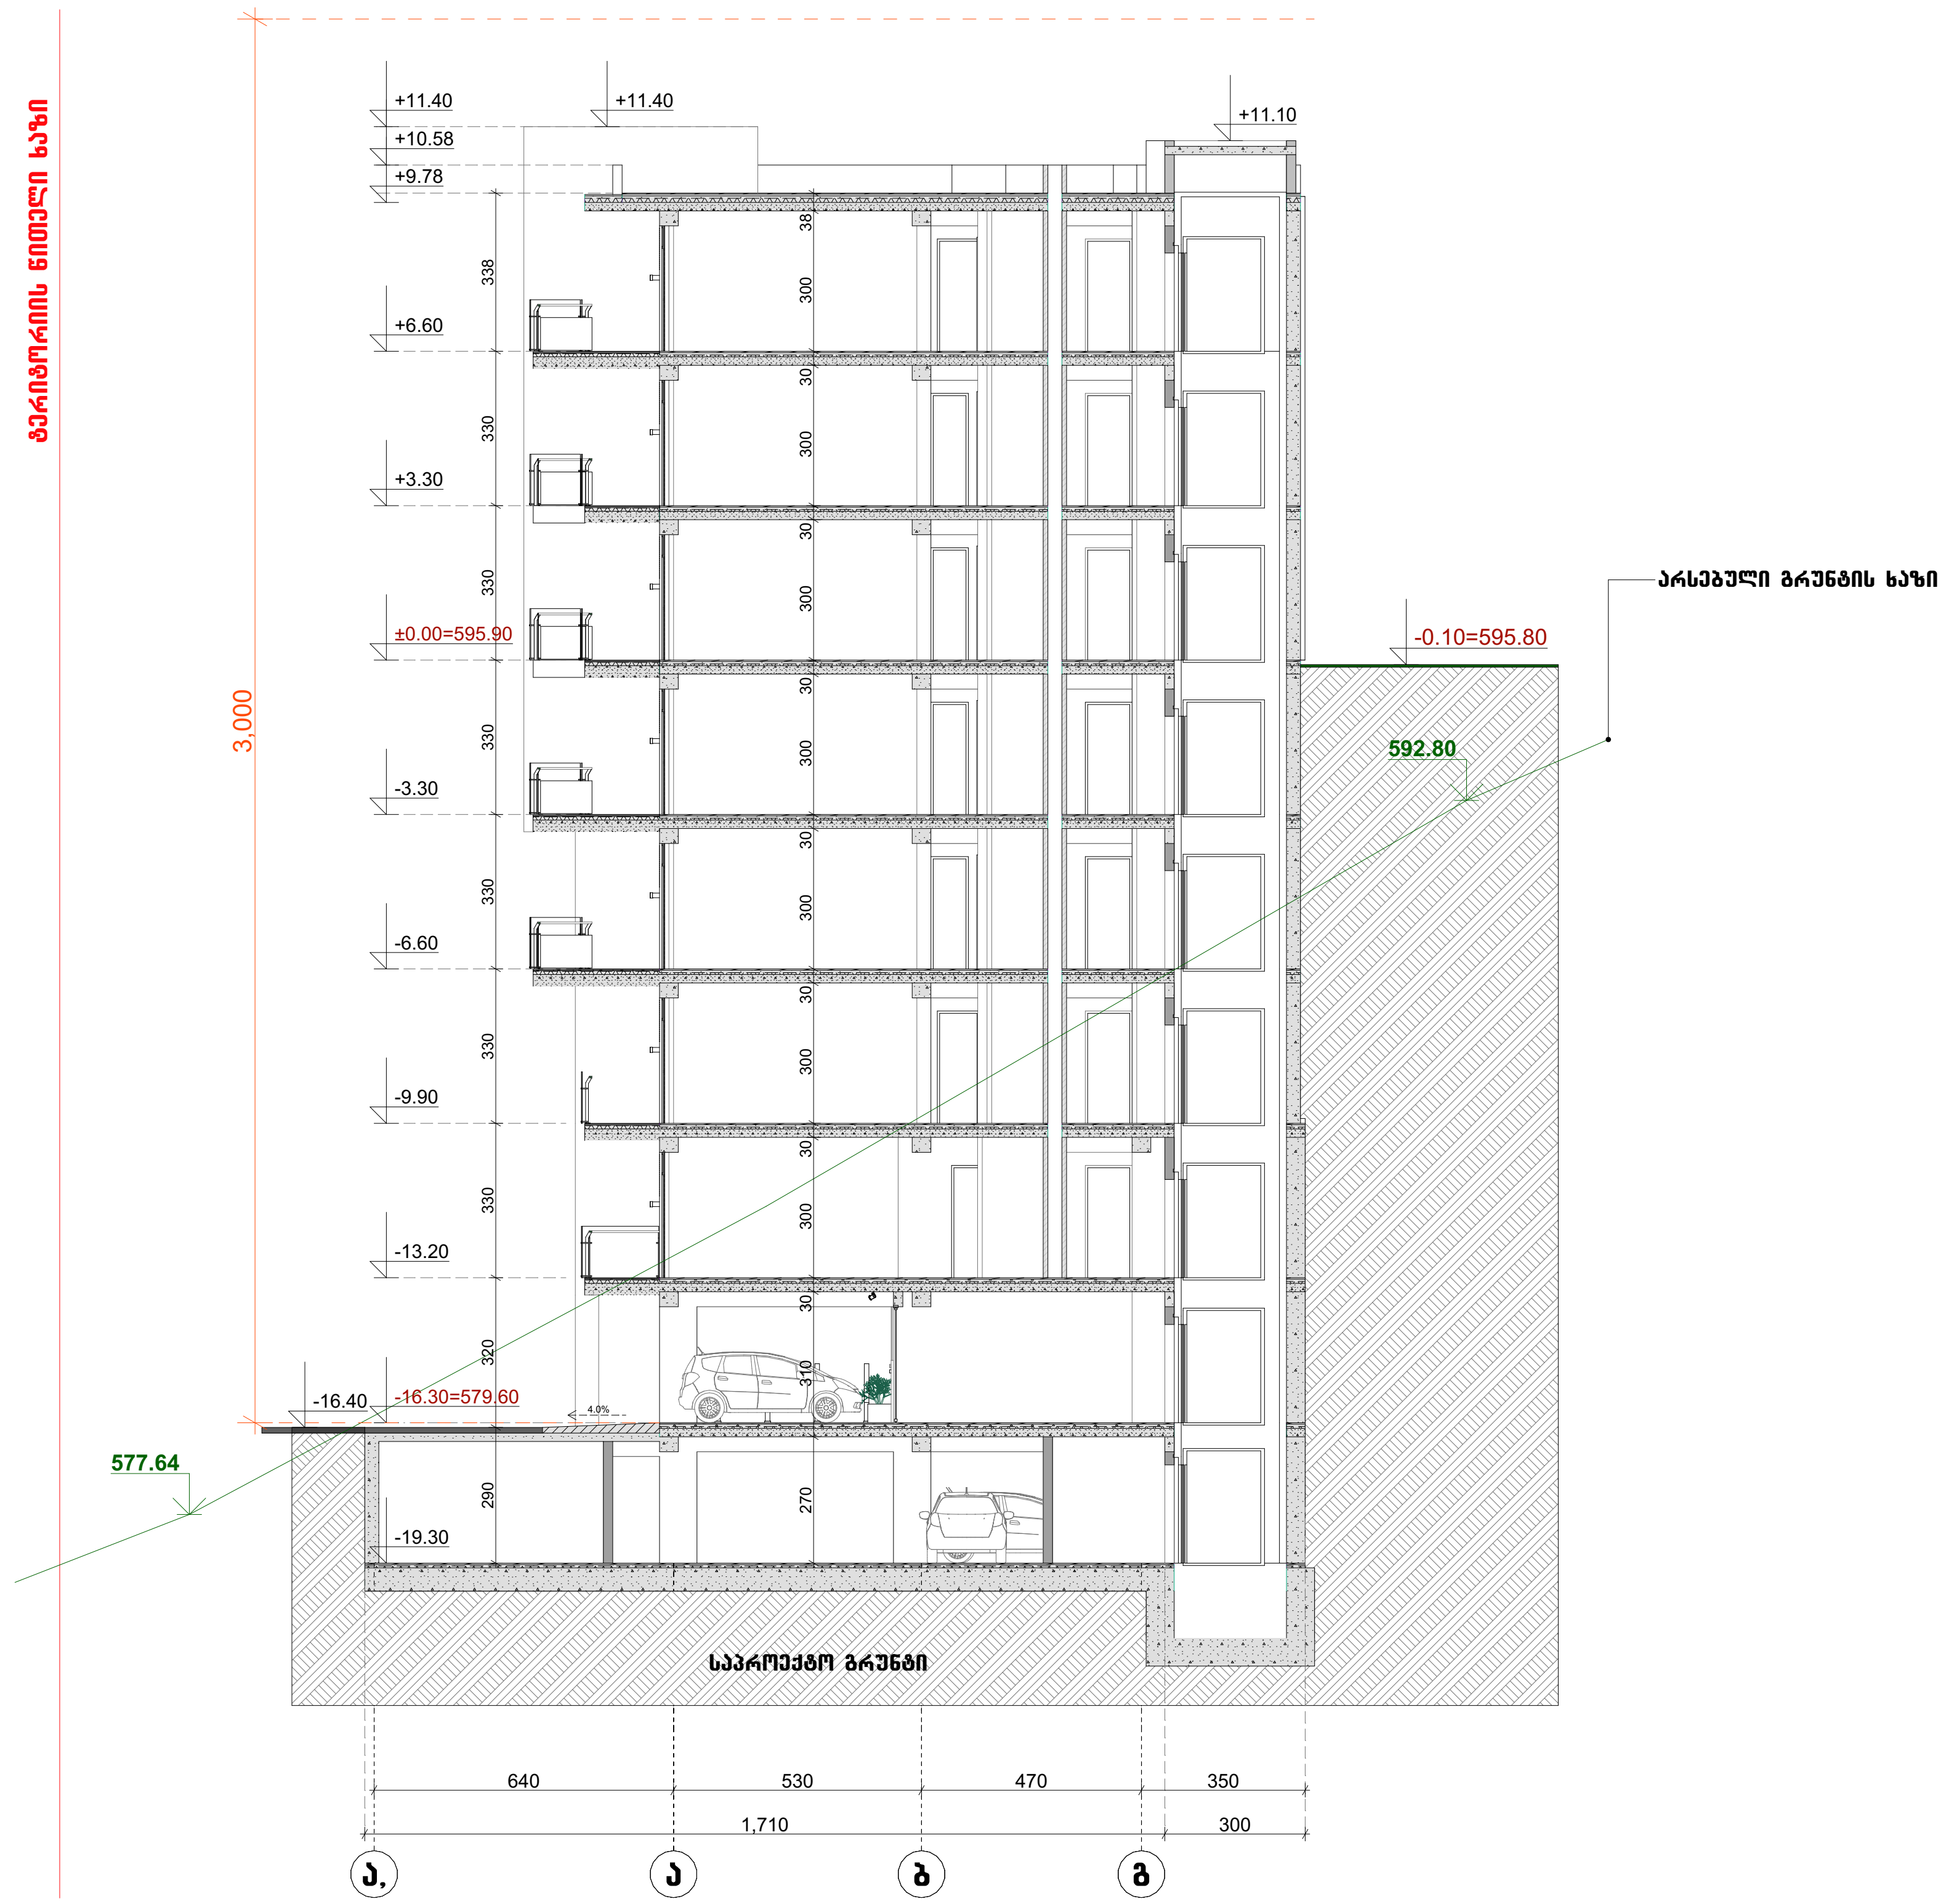

ფორმატი - A3	თბილისი 2023 დაკვეთა №	მისამართი	ფურცლის დასახელება	პირობითი აღნიშვნები	შენიშვნა	დამკვეთი	თანამდებობა	გვარი
პროექტის დასახელება მრავალბინიანი საცხოვრებელი სახლი		ქ.თბილისში, ნაფეტვრებისაკენ მიმავალ გზაზე ს.კ. 01.14.06.004.004	ბლოკი C6 ჭრილი 1-1 + 0.00 = 595.90	--- ტერიტორიის წითელი ხაზი --- გრუნტი	ექსპლიკაცია	შპს "ფილიგრინი 2"	დირექტორი	ს.აბესაძე
							არქიტექტორი	დ.ჩუბინიძე
								ტ.თავდიდიშვილი
							STUDIO	შპს ''ვაით სტუდიო''
							სტადია მ.პრ	მასშტაბი 1:200
