ორთო ფოტო



# საქართველო

ქ. თბილისში, სამგორის რაიონში, შპს „სეუ გრუპ დეველოპმენტის“-ს საკუთრებაში 01.19.36.014.674 761კვ.მ, 01.19.36.014.675 814კვ.მ, 01.19.36.014.673 2033კვ.მ, 01.19.36.014.672 1990კვ.მ, 01.19.36.014.671 1592კვ.მ, 01.19.36.014.688 1584კვ.მ, 01.19.36.014.689 1969კვ.მ, 01.19.36.014.687 1741კვ.მ, 01.19.36.014.686 1174კვ.მ, 01.19.36.014.685 788კვ.მ, 01.19.36.014.870 5300კვ.მ, 01.19.36.014.677 4761კვ.მ, 01.19.36.014.678 572კვ.მ, 01.19.36.014.679 2564კვ.მ 01.19.36.015.130 2797კვ.მ. საკადასტრო კოდებით რეგისტრირებული არასასოფლო-სამეურნეო დანიშნულების მიწის ნაკვეთების და მისი მიმდებარე ტერიტორიის ტოპოგრაფიული

## გ ე გ მ ა

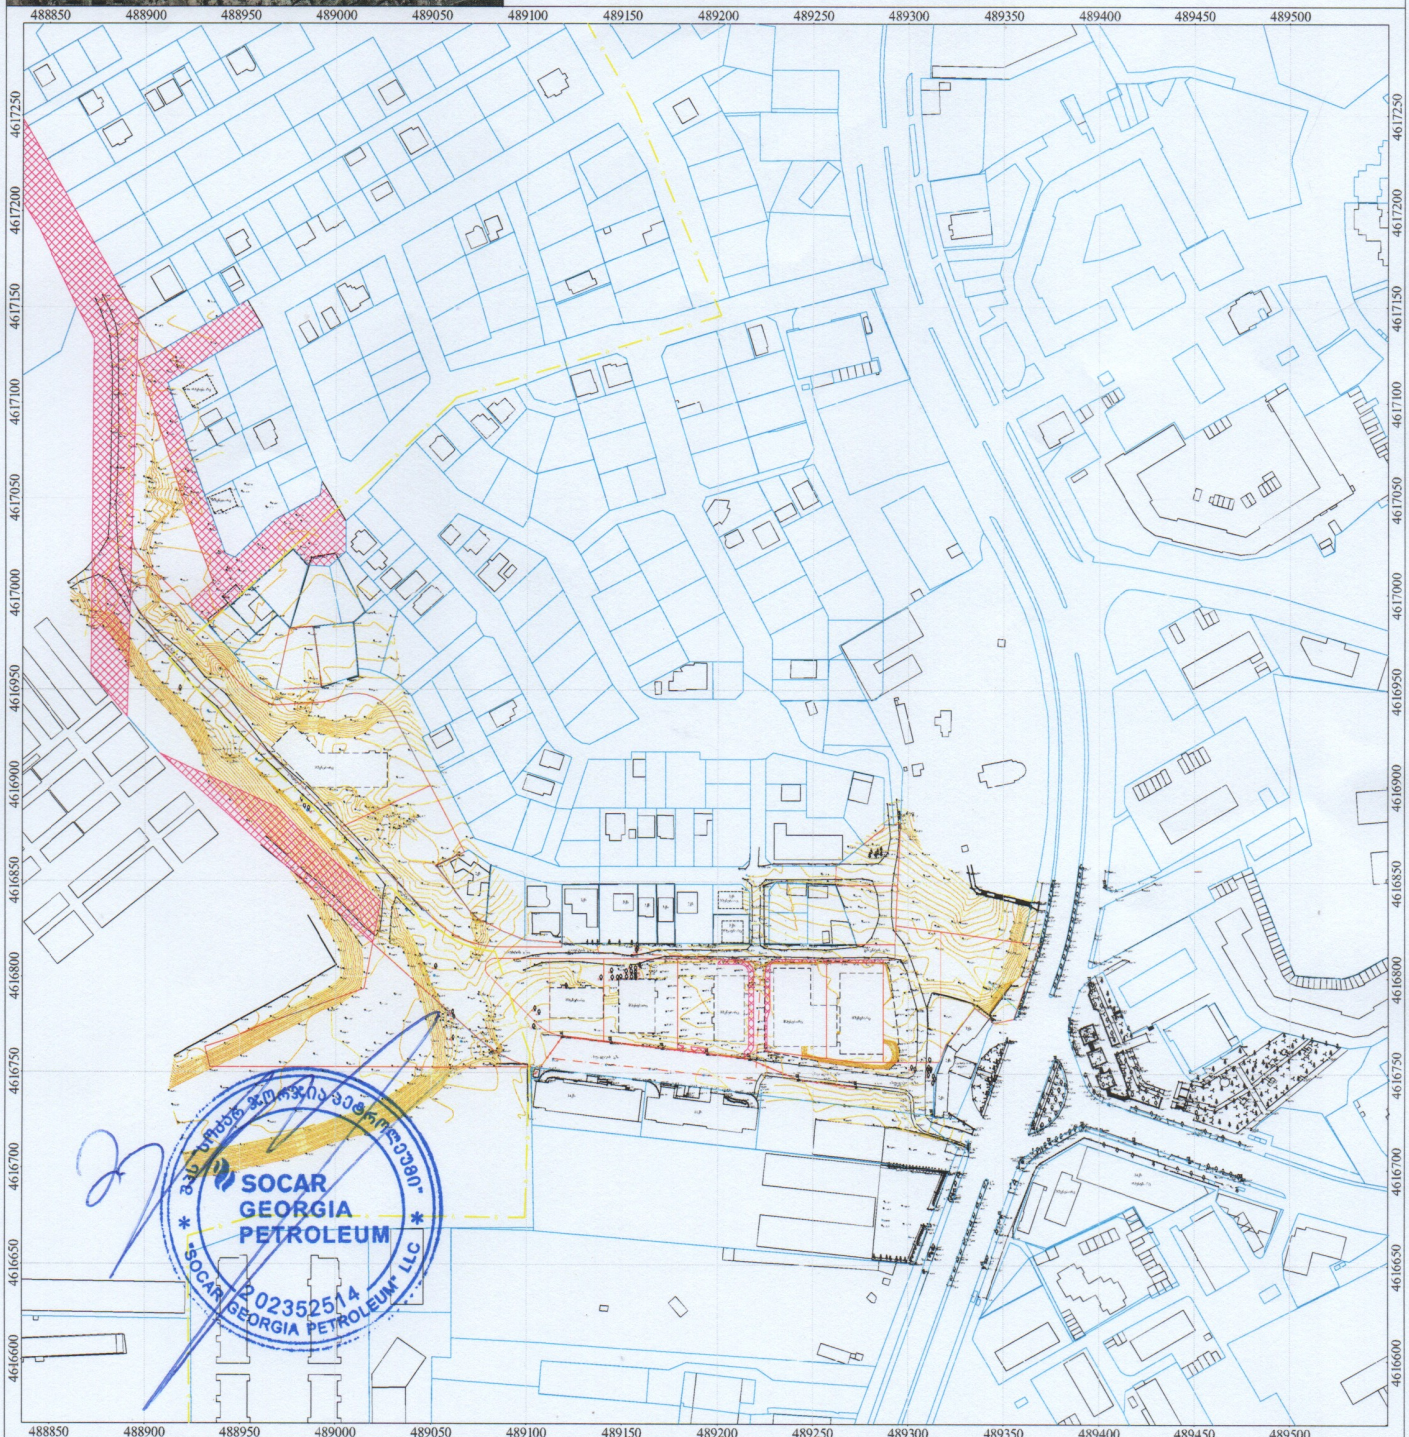


SOCAR GEORGIA PETROLEUM
"SOCAR GEORGIA PETROLEUM" LLC
204525514

| | | | |
|---|---|---|---|
| საცხ. სახლი | წყლისგამტარი ხაზი | ნიშნულები | |
| სერვისტუტი | წყლისმიმღები ხაზი | კონტურული ხაზები | |
| საკადასტრო საზღვარი | წყალი | კონტურული მთავარი | |
| სატრანზიტო ხაზები | ისტორიული კონტროლინატები | ქანქარობაბეტონია | |
| მშენებარე | მრგვალი ჯა | ქანალიზაცია | |
| ცხაურიანი ღობე | ოთხკუთხედი ჯა | სანიაღვრე ქანალიზაცია | |
| კედელი | ლამპიონი | ბაზი | |
| ძველი ღობე | მდელო | დაბალი ძაბვის ელექტრო ბაზი | |
| | | მაღალი ძაბვის ელექტრო ბაზი | |

შ.პ.ს. „რეესტრ-გლობალსერვისი“
LTD "REESTR-GLOBALSERVISE"
ქ. თბილისი, ბ. ცაბაძის 1 კორპ. №24
ტელ: 555-24-40-70
Tbilisi, Georgia, Tsabadze st. building 1, flat 24
tel: 555-24-40-70

| | | |
|---|---|---|
| დირექტორი | ზ. ჭავჭანიძე | |
| ამზომველი | ზ. მოსეშვილი | |
| კომპ. შესრ. | ზ. მოსეშვილი | |
| დამკვეთი | შპს „სეუ გრუპ დეველოპმენტის“ | |
| თარიღი 10.07.2021 წ. | მასშტაბი 1:500 | ფართობი: კვ.მ |

შპს „რეესტრ-გლობალსერვისი“ LTD "REESTR-GLOBAL SERVICE" 204545411

O-SGP-STS-LT-2026-5-5/014601046

შპს სოკარ ჯორჯია პეტროლეუმი
ს/ნ 202352514
300 არაგველის ქ. 24
0144, თბილისი, საქართველო
ტელ: (+995 32) 2 439 757
ფაქსი: (+995 32) 2 439 747
ელ-ფოსტა: info.sgp@socar.ge
www.sgp.ge

SOCAR GEORGIA PETROLEUM LLC
ID 202352514
300 Aragveli St. 24
0144, Tbilisi, Georgia
Phone: (+995 32) 2 439 757
Fax: (+995 32) 2 439 747
E-mail: info.sgp@socar.ge
www.sgp.ge

შპს „სეუ გრუპ დეველოპმენტ კომპანი“-ს
წარმომადგენელს, ივანე ყანდაშვილს

№ O-SGP-STS-LT-2026-5-5/01

თბილისი, 05.05.2026 წ

ბატონო ივანე,

თქვენი ამა წლის 24 აპრილის #01/0010 წერილის პასუხად გაცნობებთ რომ გითანხმებთ თქვენს მიერ წარმოდგენილ პროექტს. გთხოვთ, ნებისმიერი მომდევნო გადაწყვეტილება და მოქმედება შეათანხმოთ ჩვენს თანამშრომელ, მიხეილ გრიშაშვილთან.

პატივისცემით,

დირექტორის მოადგილე მშენებლობისა და ტექნიკური უზრუნველყოფის საკითხებში

ზაურ მალიკოვი

SOCAR GEORGIA PETROLEUM 202352514 SOCAR GEORGIA PETROLEUM LLC

შემსრულებელი: მიხეილ გრიშაშვილი 577158899