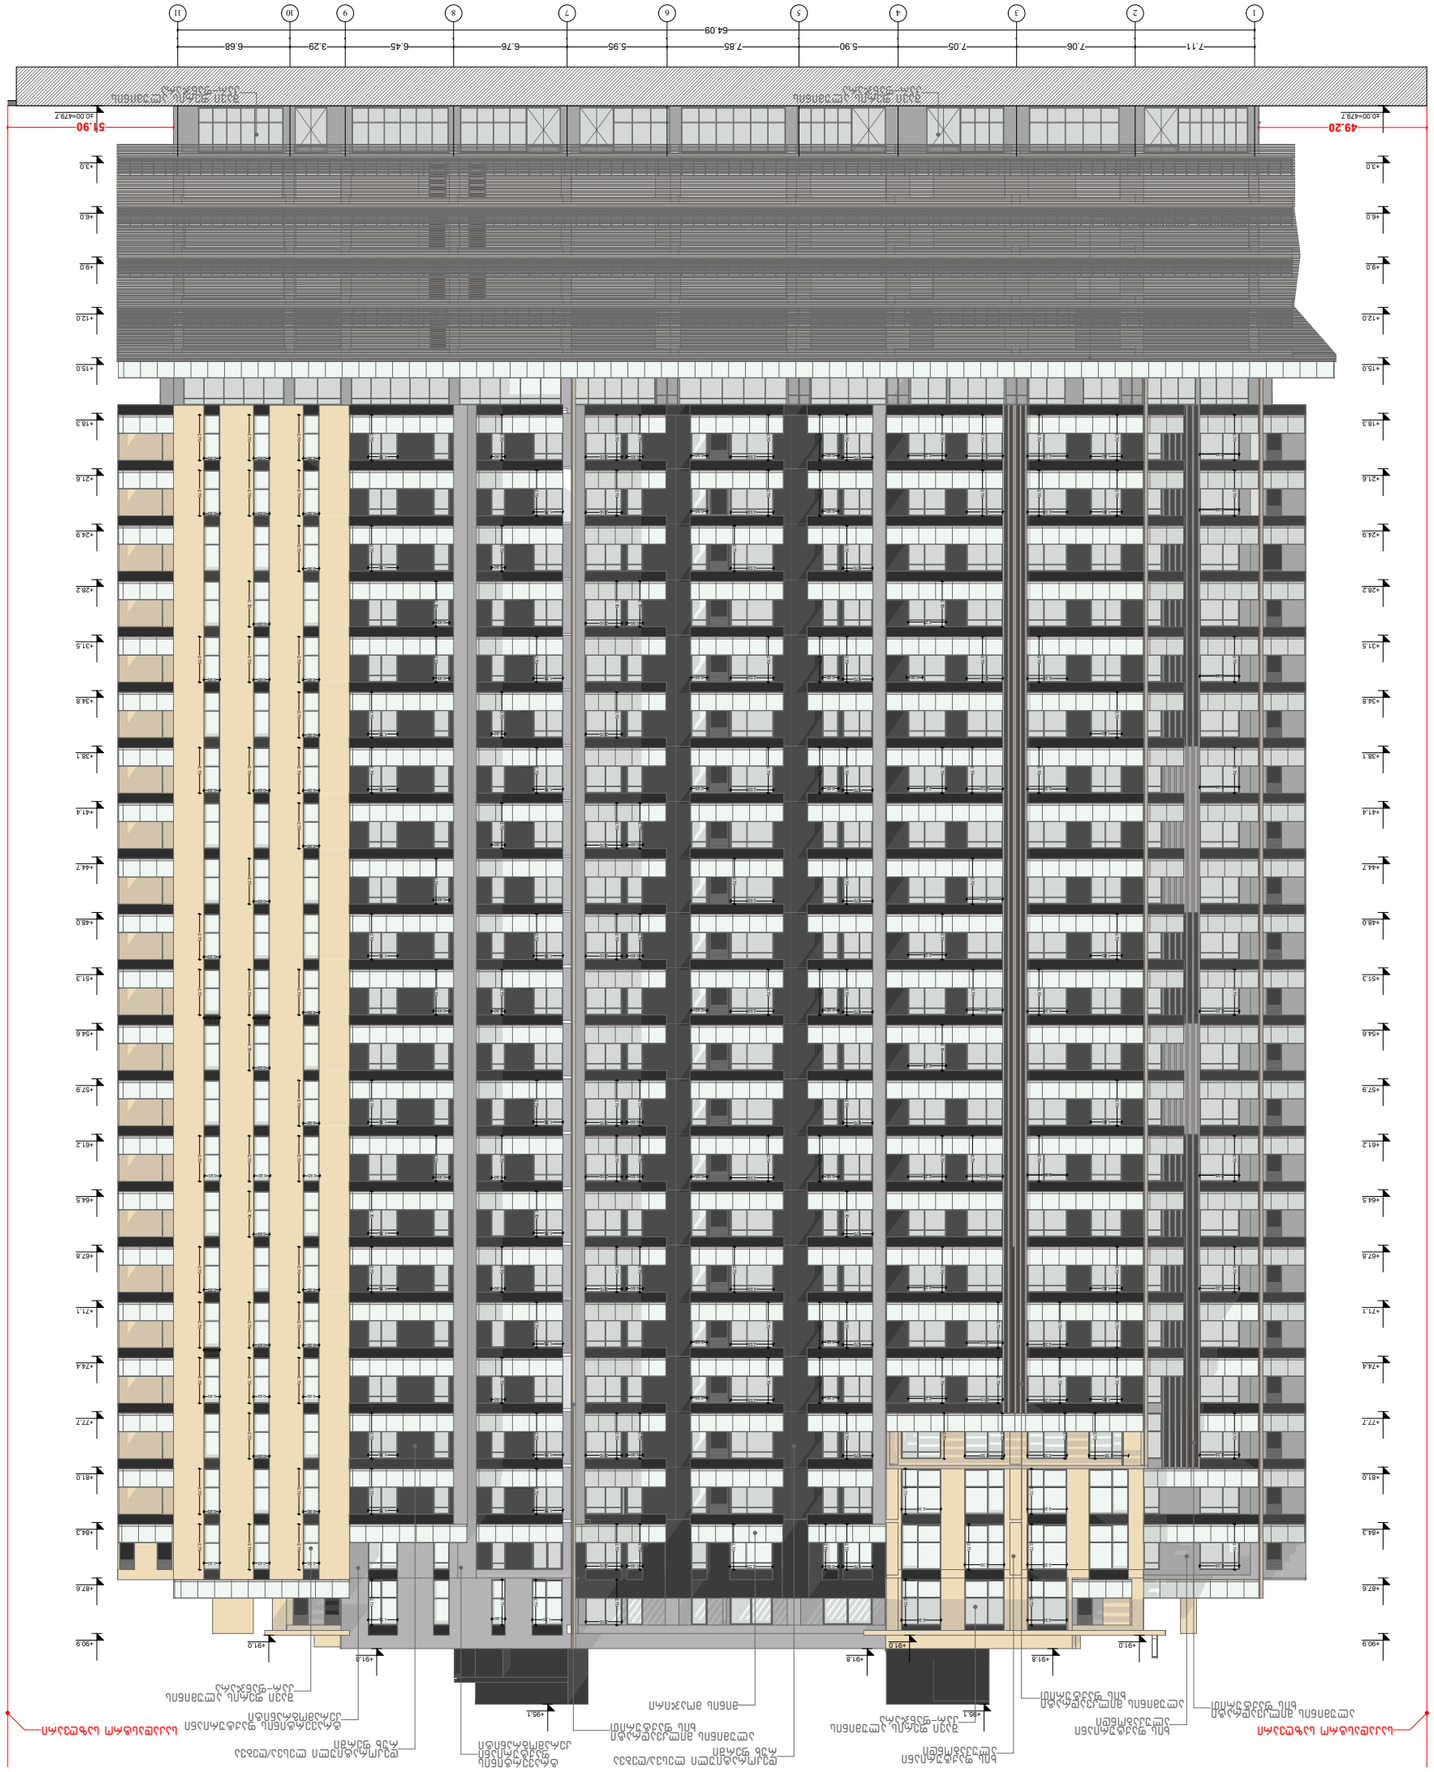

arhytechs.



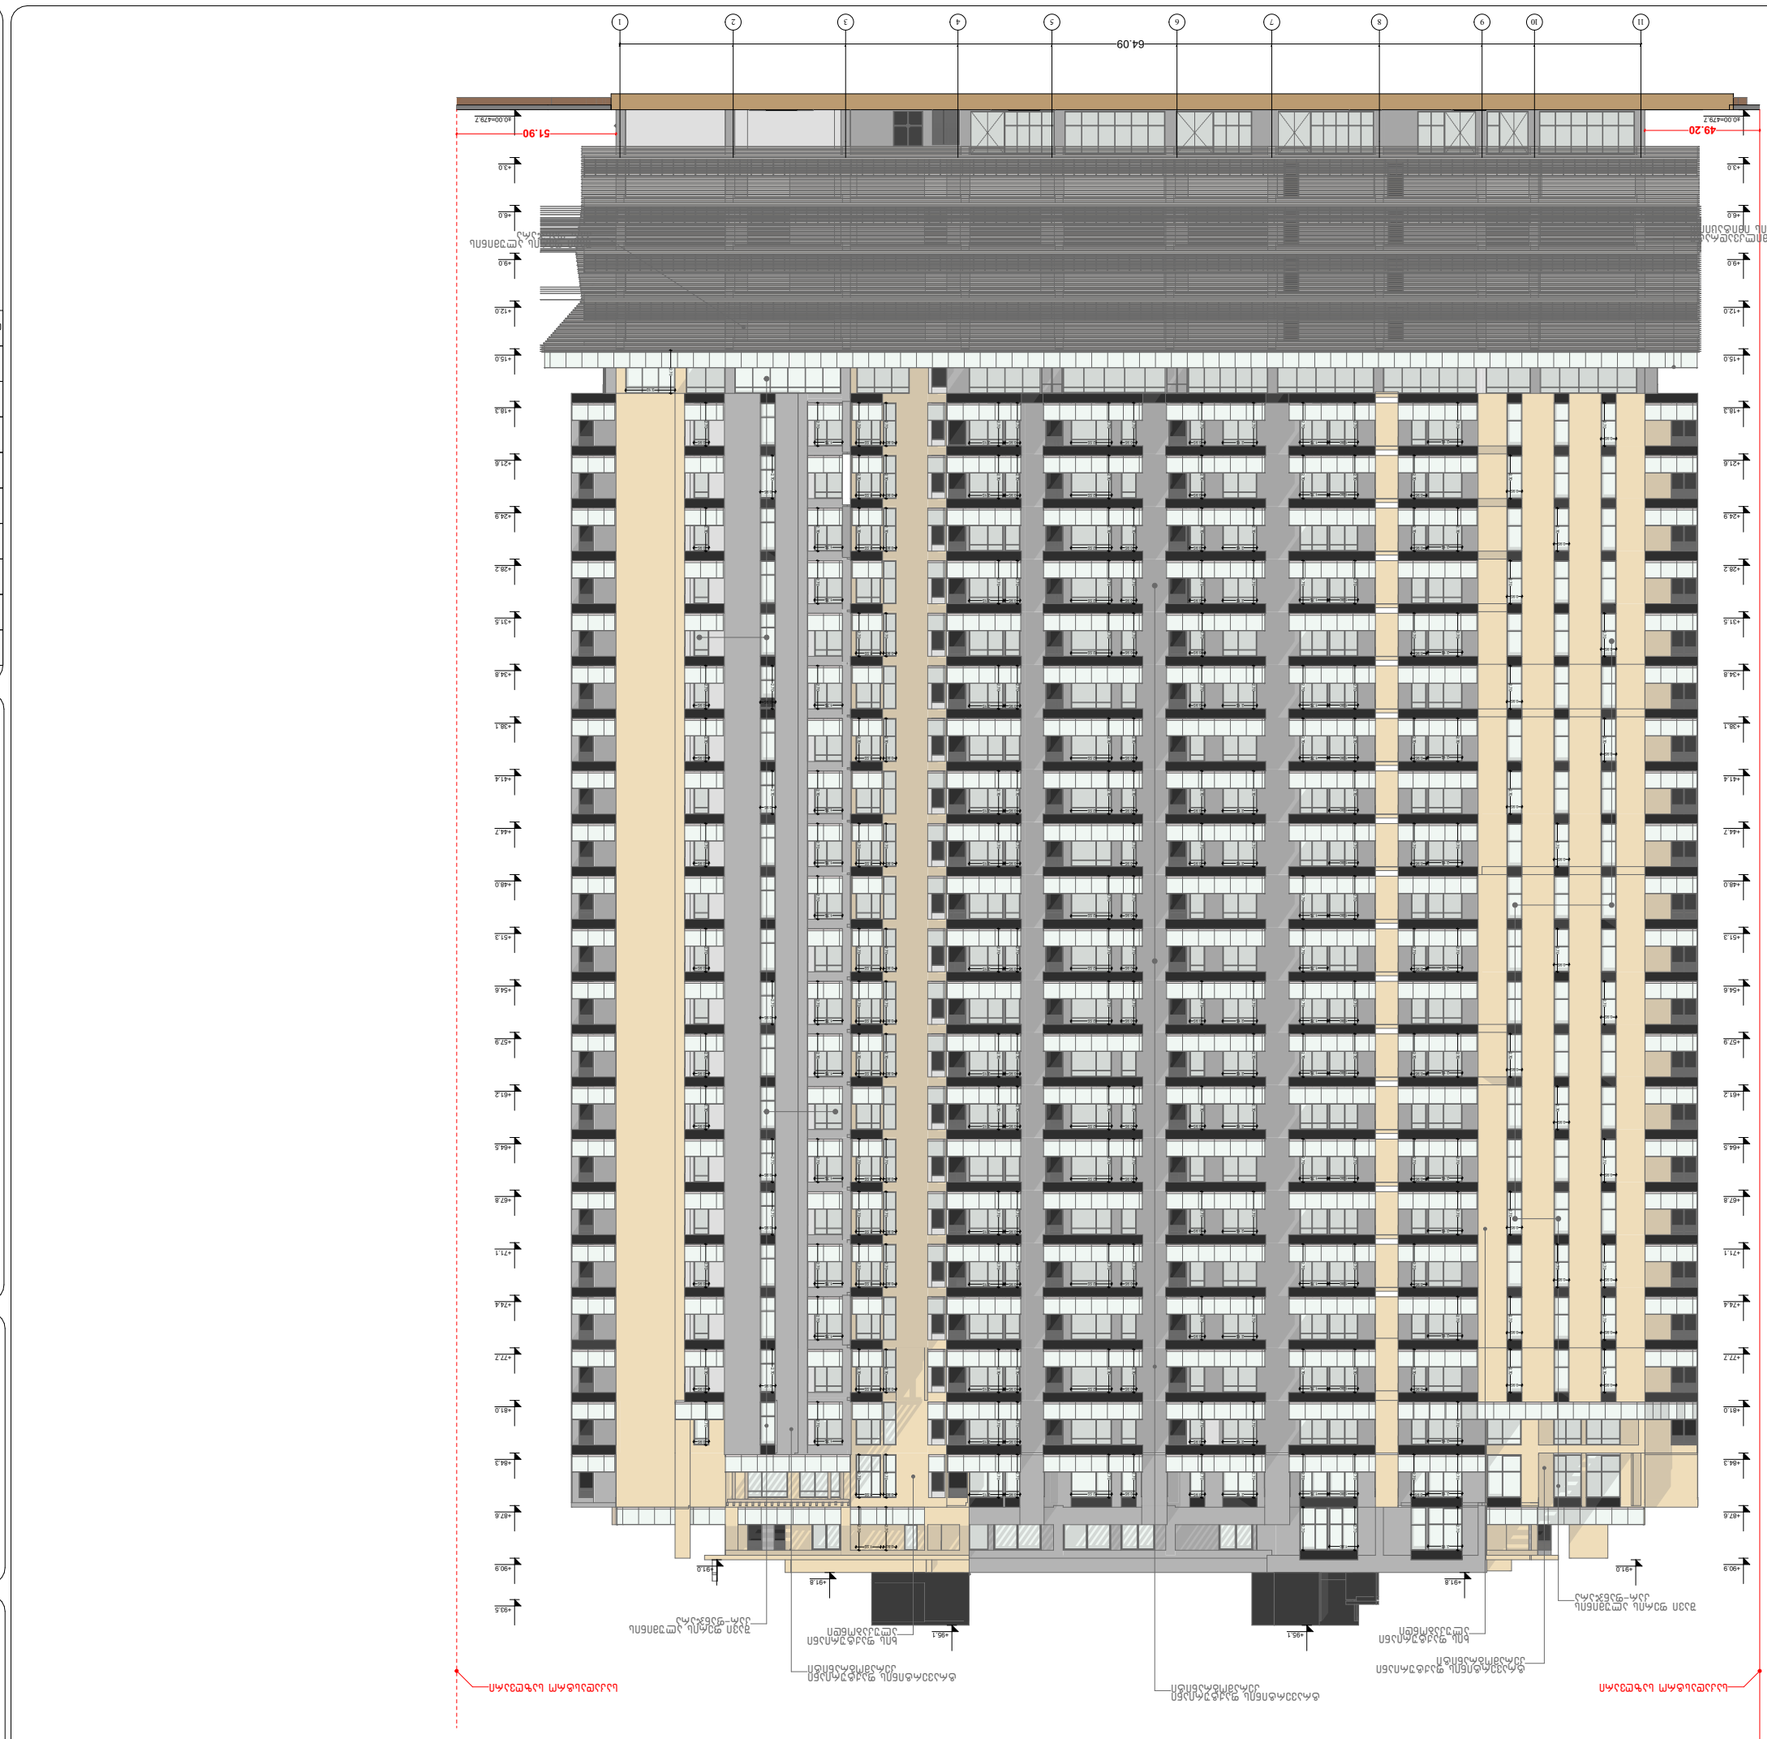

arhytechs.




















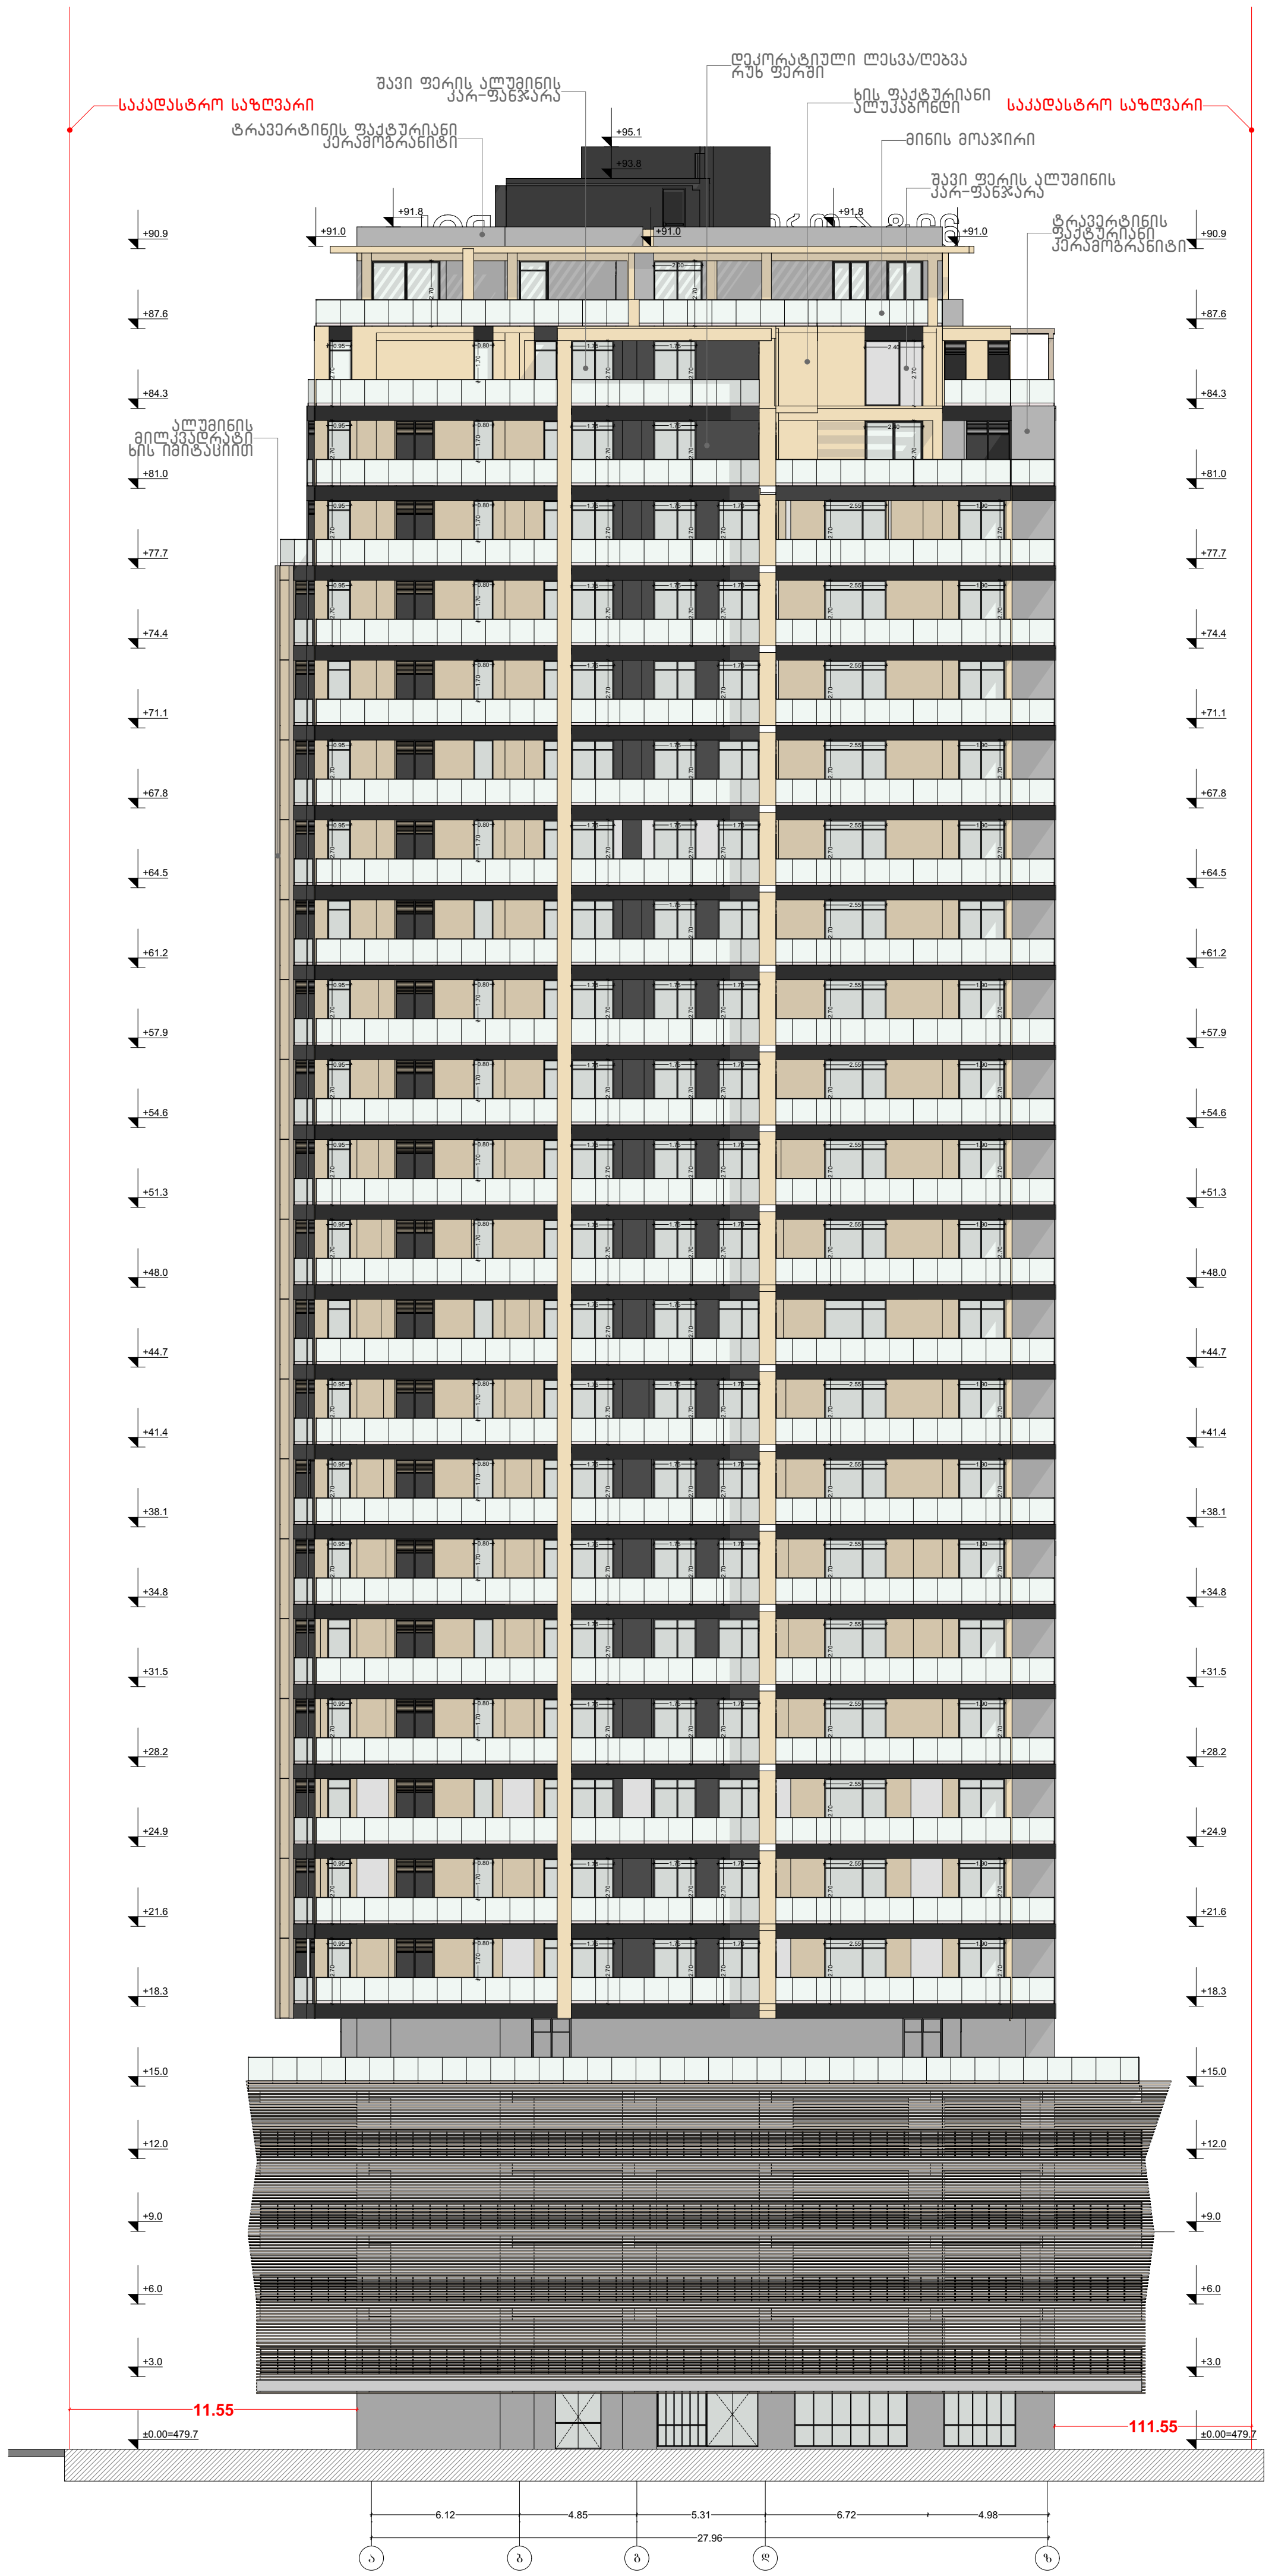

პირობითი აღნიშვნები

- მიწის ნაკვეთის საკადასტრო საზღვარი
- რკინაბეტონის კოლონა
- შახტა

- სახანძრო მანქანის მისადგომი
- სახანძრო მილდგარის მისაწვდომი სივრცე
- ორ საათიანი ცეცხლმედეგობის ხარისხიანი კედელი
- ერთ საათიანი ცეცხლმედეგობის ხარისხიანი კედელი

- მიკროავტობუსის პარკინგთან მისაწვდომი გასასვლელის ნიშანი
- სართულის ამოსაცნობი ნიშანი
- ნიშანი საგანგებო ვითარებაში ფართობის გამოყენების შესახებ
- თავშესაფრის ფართობის ნიშანი კუკალა კიბის აღნიშვნა
- გასასვლელის ნიშანი ბრაილით
- გასასვლელის ნიშანი მანათობელი
- კვამლის ავტომატური აღმომჩენი
- ავტოსაზხეფი
- სახანძრო მილდგარის თავაკი
- ხელის ცეცხლმაქრი
- ხელით სამართავი სახანძრო განგაშის ღილაკი
- სახანძრო განგაშის სისტემა
- განგაშის განათება
- საავარიო განათება
- ორმხრივი კავშირის სისტემა
- თავშესაფრის და სხვისი დახმარებით თავდაღწევის ფართობი (130.0 × 76.0)

დაკავებულობის ჯგუფები	დაკავებულობის ჯგუფის აღნიშვნა
თავშეყრის ჯგუფი (თვ)	
საქმიანი ჯგუფი (სქ)	
საგანმანათლებლო ჯგუფი (სგ)	
სამრეწველო ჯგუფი (სმ)	
დიდი საფრთხის შემცველი ჯგუფი (დსშ)	
სავაჭრო ჯგუფი (სვ)	
საცხოვრებელი ჯგუფი (სც)	
სასაწყობო ჯგუფი (სწ)	
დამხმარე ჯგუფი (დს)	

ფასადი ა-ზ ღერძებზე

პროექტის სახელწოდება

მრავალბინიანი საცხოვრებელი სახლი

შენობა ნაგებობა B1

მისამართი

ქალაქი თბილისი, ვლადიმერ უგრეხელიძის ქუჩა, N15

მთავარი არქიტექტორი:

კონსტანტინე ღვინჯილია

შეასრულა:

გიორგი კორძაია

დამკვეთი:

შპს მეტროპოლ ქავთარაძე

საიდენტიფიკაციო კოდი: 405561486

თბილისი 2026 წ.

შენიშვნები:

იატაკის ზედაპირი იქნება ბეტონის ან მსგავსი არაწვადი მასალის, რომელსაც არ ექნება შეწოვის უნარი

გასასვლელამდე სავალი მანძილი

დაკავ. ჯგუფი	კაბინეტი	სივრცის დასახელება
სქ	115.5 მ	მთლიანი ფართი
დ.დ.ფ.	9.3	დაკავ. დატვ. ფაქ.
დ.დ.	14	დაკავ. დატვ.

მისაწვდომი მსუბუქი ავტომობილის პარკინგი

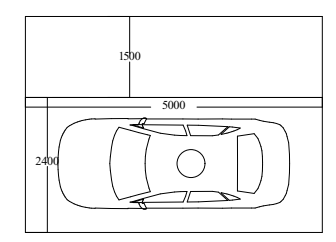

მისაწვდომი მიკროავტობუსის პარკინგი

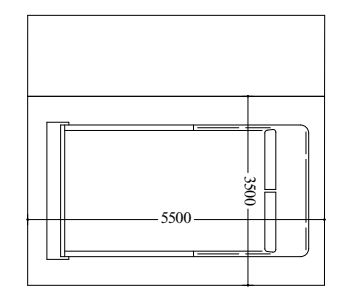

artytechs.

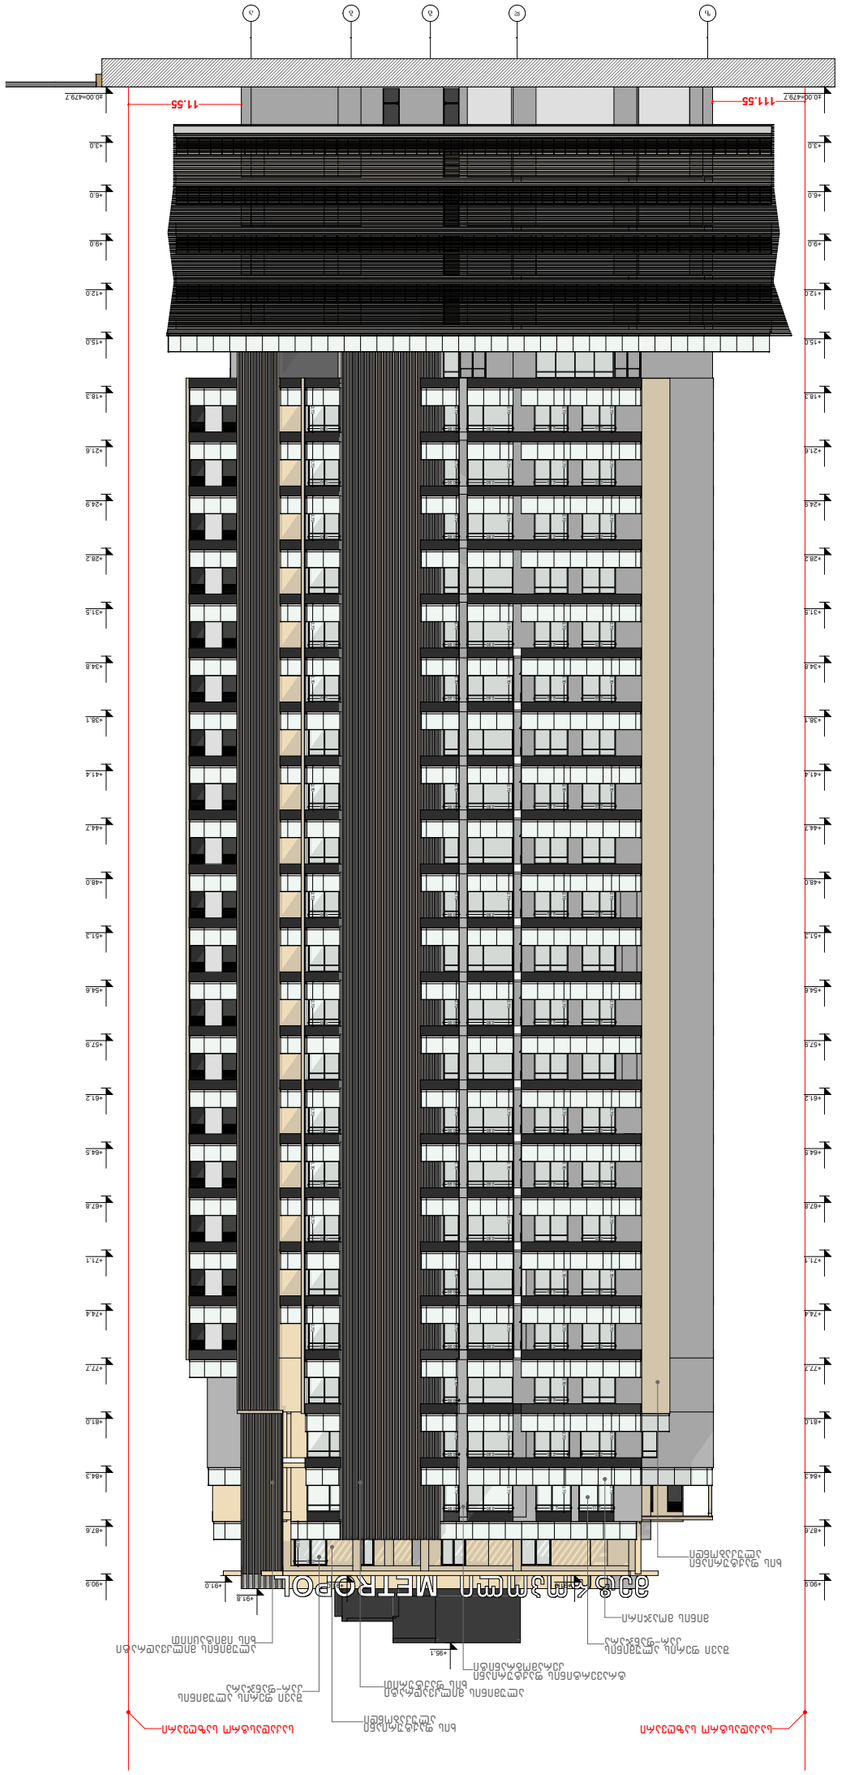

მოაჯირის ფრაგმენტული ნახაზი

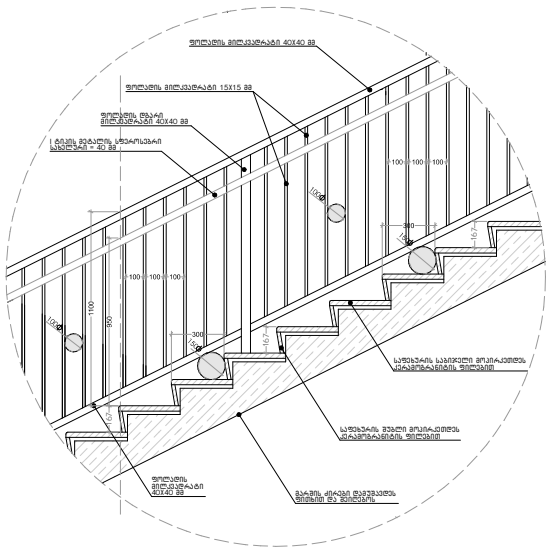

სახელურის დამაგრების კვანძი

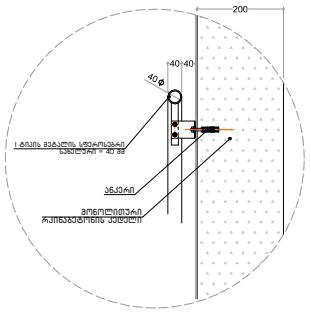

მოაჯირის დამაგრების დეტალი

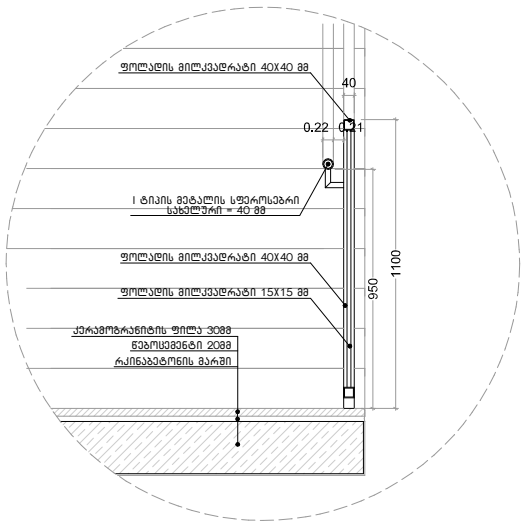

საფეხურის მოპირკეთების დეტალი

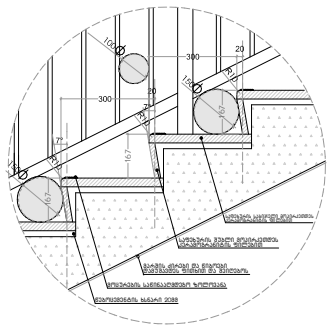

კიბის უჯრედში შემავალი არის განშლა მ 1:25

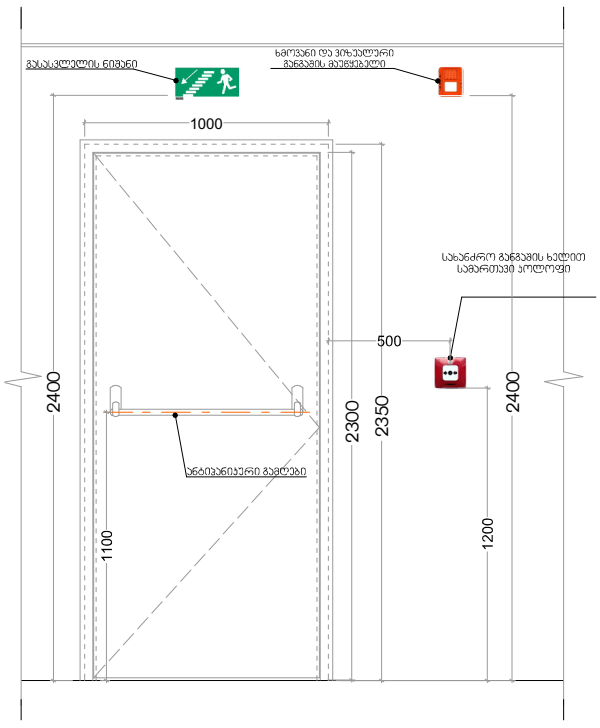

ფასადის მოპირკეთების სპეციფიკაცია

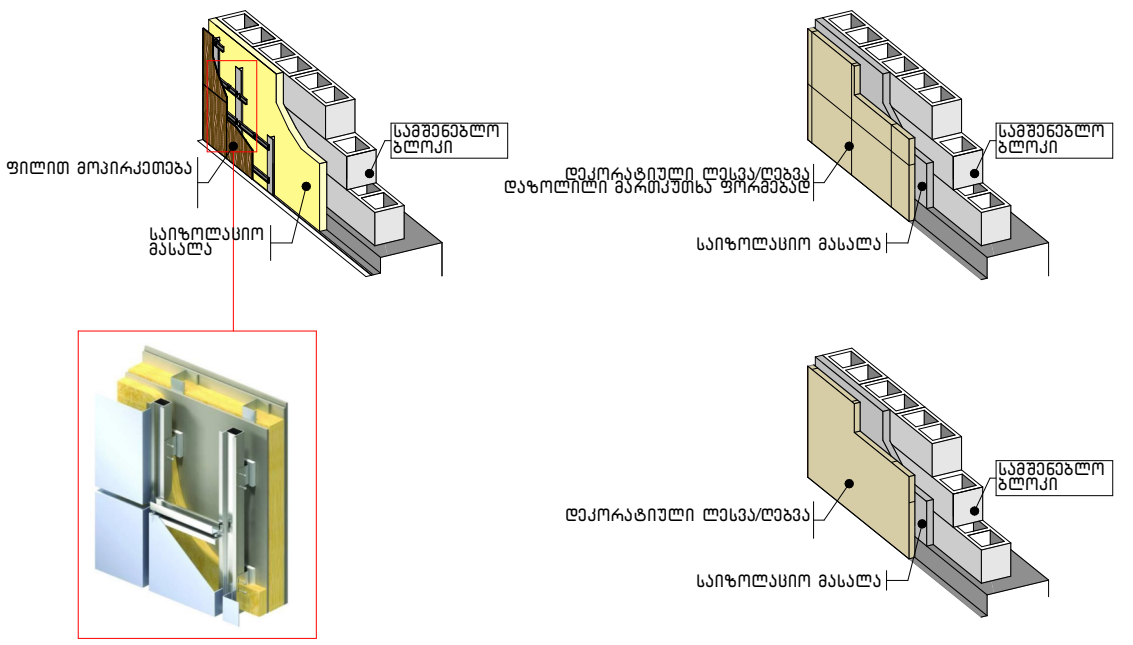

აივნის დეტალი

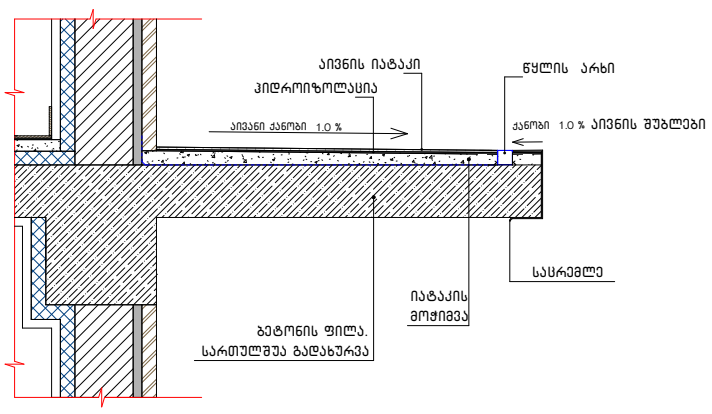

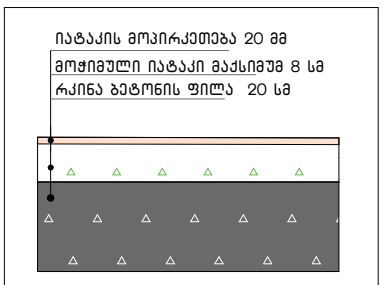

კომენტარი	სართულშუა იატაკის ჭრილი

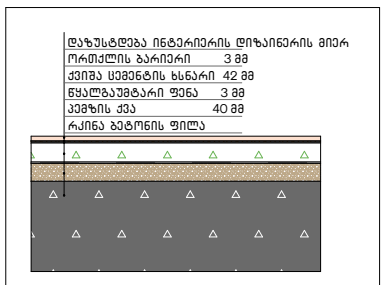

კომენტარი	სველი წერტილის იატაკები

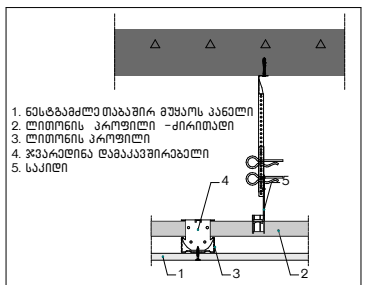

კომენტარი	თაბაშირ მუყაოს ჭერის მოწყობის დეტალი სველ წერტილებში

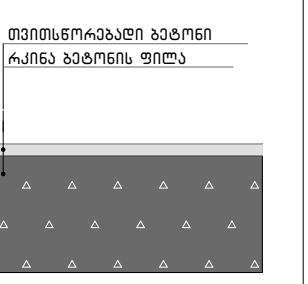

კომენტარი	პარკინგის იატაკი

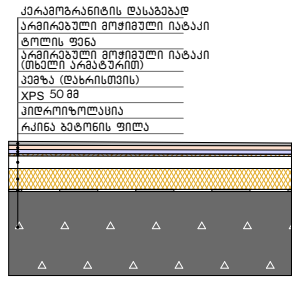

კომენტარი	გადახურვის ფილის დეტალი

ენერგოეფექტურობის შესაბამისი კვანძები

იატაკი	ფასადის კედელი	სახურავი
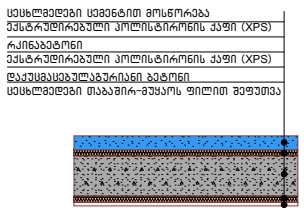	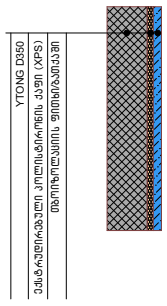	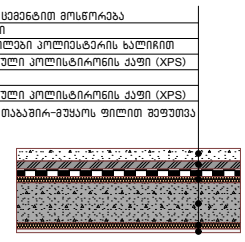

პროექტის სახელწოდება

მრავალფუნქციური საცხოვრებელი სახლი

მისამართი

ქალაქი თბილისი, ვლადიმერ უგრეხელიძის ქუჩა, N15

მთავარი არქიტექტორი:

კონსტანტინე ღვინჯილია

შეასრულა:

გიორგი კორძაია

დამკვეთი:

შპს მეტროპოლ ქავთარაძე

საიდენტიფიკაციო კოდი:

405561486

შენიშვნები:

იატაკის ზედაპირი იქნება ბეტონის ან მსგავსი არაწვადი მასალის, რომელსაც არ ექნება შეწოვის უნარი

გასასლელამდე სავალი მანძილი

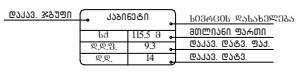

მისაწვდომი მსუბუქი ავტომობილის პარკინგი

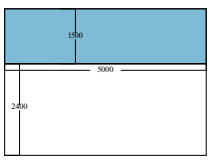

მისაწვდომი მიკროავტობუსის პარკინგი

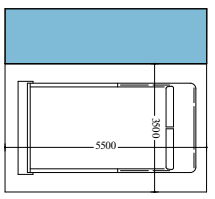

პირობითი აღნიშვნები

თბილისი 2026 წ.

artytechs.

artytechs.











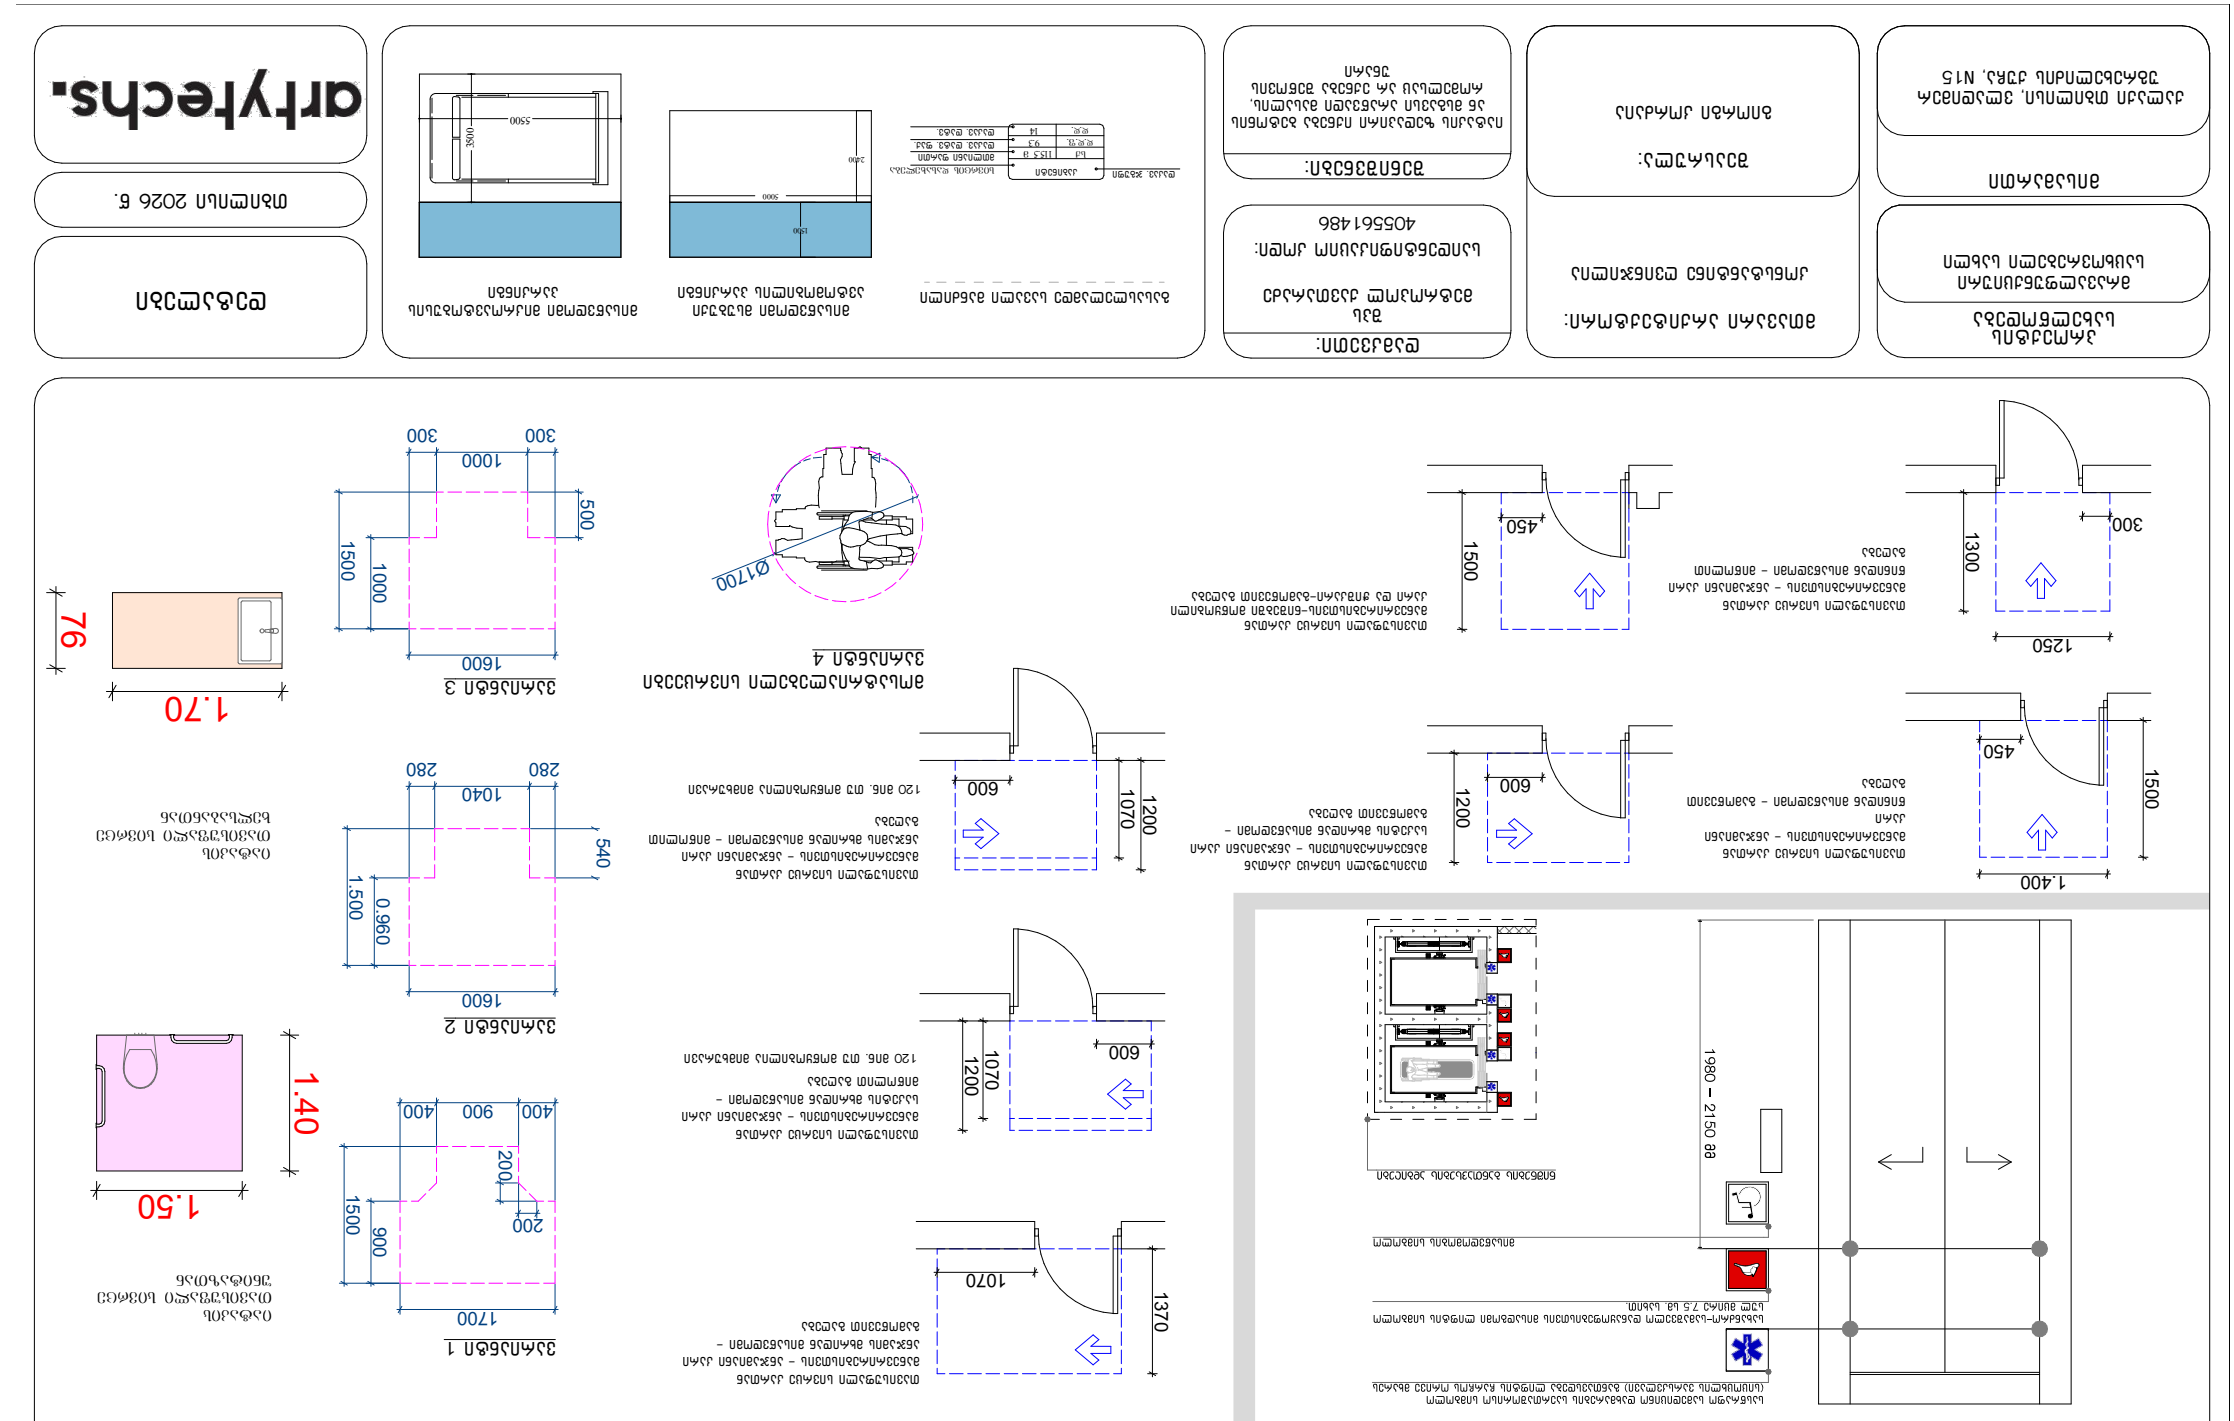















































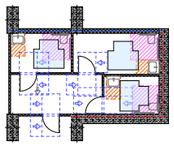





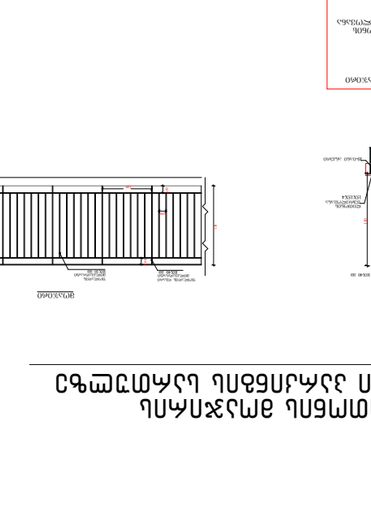


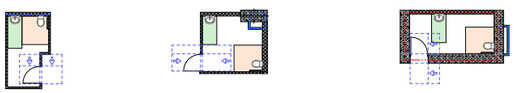


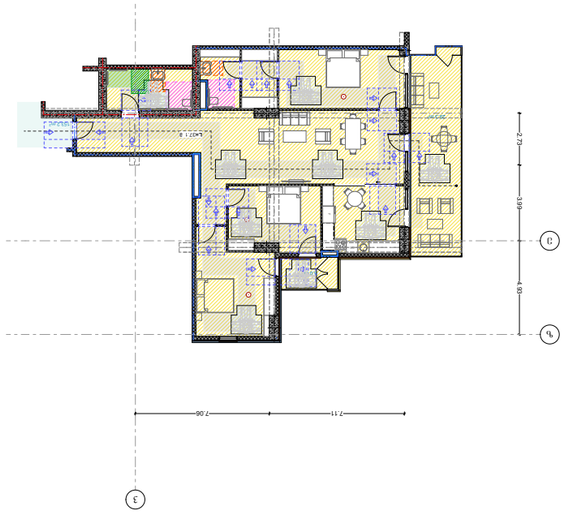


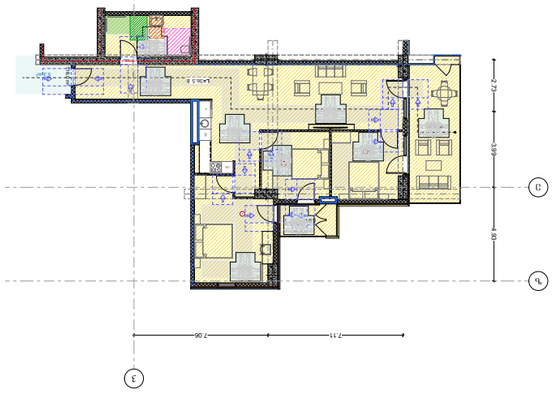


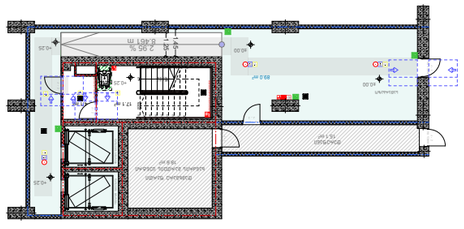


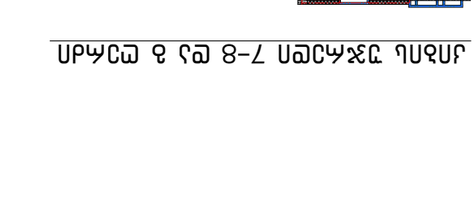


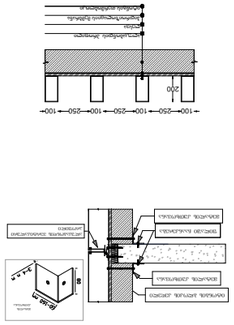

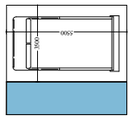

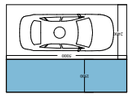

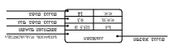












Высота профиля	Ширина	Количество	Артикул
D -1	0.65×2.70	14	
D -2	0.80×2.40	12	
D -3	0.80×2.70	184	
D -4	0.90×2.70	337	
D -5	0.95×2.20	4	
D -6	0.95×2.20	350	
D -7	0.95×2.20	106	
D -8	0.96×2.70	2	
D -9	1.00×2.70	124	
D -10	1.00×2.40	71	
D -11	1.20×2.70	3	
D -12	1.30×2.70	1	
D -13	1.50×2.70	2	
D -14	1.55×2.70	21	
D -15	1.70×2.70	19	
D -16	1.75×2.70	129	
D -17	1.79×2.70	1	
D -18	1.80×2.70	24	
D -19	1.82×2.70	1	
D -20	1.85×2.70	18	
D -21	1.87×2.70	1	
D -22	1.90×2.70	39	
D -23	2.00×2.70	2	
D -24	2.05×2.70	38	
D -25	2.15×2.70	94	

Высота профиля	Ширина	Количество	Артикул
D -26	2.16×2.70	3	
D -27	2.25×2.70	18	
D -28	2.35×2.70	56	
D -29	2.40×2.70	2	
D -30	2.55×2.70	42	
D -31	2.60×2.70	1	
D -32	2.80×2.70	21	
D -33	2.84×2.70	1	
D -34	2.95×2.70	1	
D -35	3.00×2.70	3	
D -36	0.95×2.70	235	
D -37	1.90×2.70	1	
D -38	2.55×2.70	20	
D -39	0.95×2.70	60	
D -40	1.75×2.70	20	
D -41	2.15×2.70	20	

Высота профиля	Ширина	Количество	Артикул
W -1	0.80×1.70	21	
W -2	0.80×2.70	66	
W -3	0.95×2.70	146	
W -4	1.19×2.70	2	
W -5	1.20×2.70	2	
W -6	2.45×2.70	1	
W -7	2.69×2.70	1	
W -8	4.00×2.70	1	
W -9	4.25×2.70	1	
W -10	4.75×2.70	1	
W -11	4.77×2.70	1	
W -12	5.30×2.70	1	
W -13	5.35×2.70	1	
W -14	5.45×2.70	1	
W -15	5.65×2.70	1	
W -16	5.75×2.70	1	
W -17	5.80×2.70	2	
W -18	5.90×2.70	1	
W -19	5.95×2.70	1	
W -20	5.98×2.70	1	
W -21	6.00×2.70	1	
W -22	6.05×2.70	1	
W -23	2.90×2.70	1	
W -24	3.30×2.70	2	
W -25	4.50×2.70	2	

Высота профиля	Ширина	Количество	Артикул
W -26	6.08×2.70	1	
W -27	6.10×2.70	1	
W -28	6.25×2.70	1	
W -29	6.30×2.70	1	
W -30	6.40×2.70	1	
W -31	6.66×2.70	1	
W -32	2.20×2.70	3	
W -33	5.00×2.70	2	
W -34	6.45×2.70	3	
W -35	6.06×2.70	2	
W -36	5.84×2.70	2	
W -37	3.10×2.70	2	
W -38	2.79×2.70	2	
























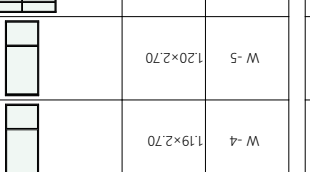

Вид сверху: высота 2400 мм, длина 5000 мм

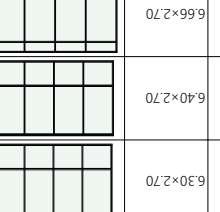

Вид сверху: высота 3500 мм, длина 5500 мм


artytechs.