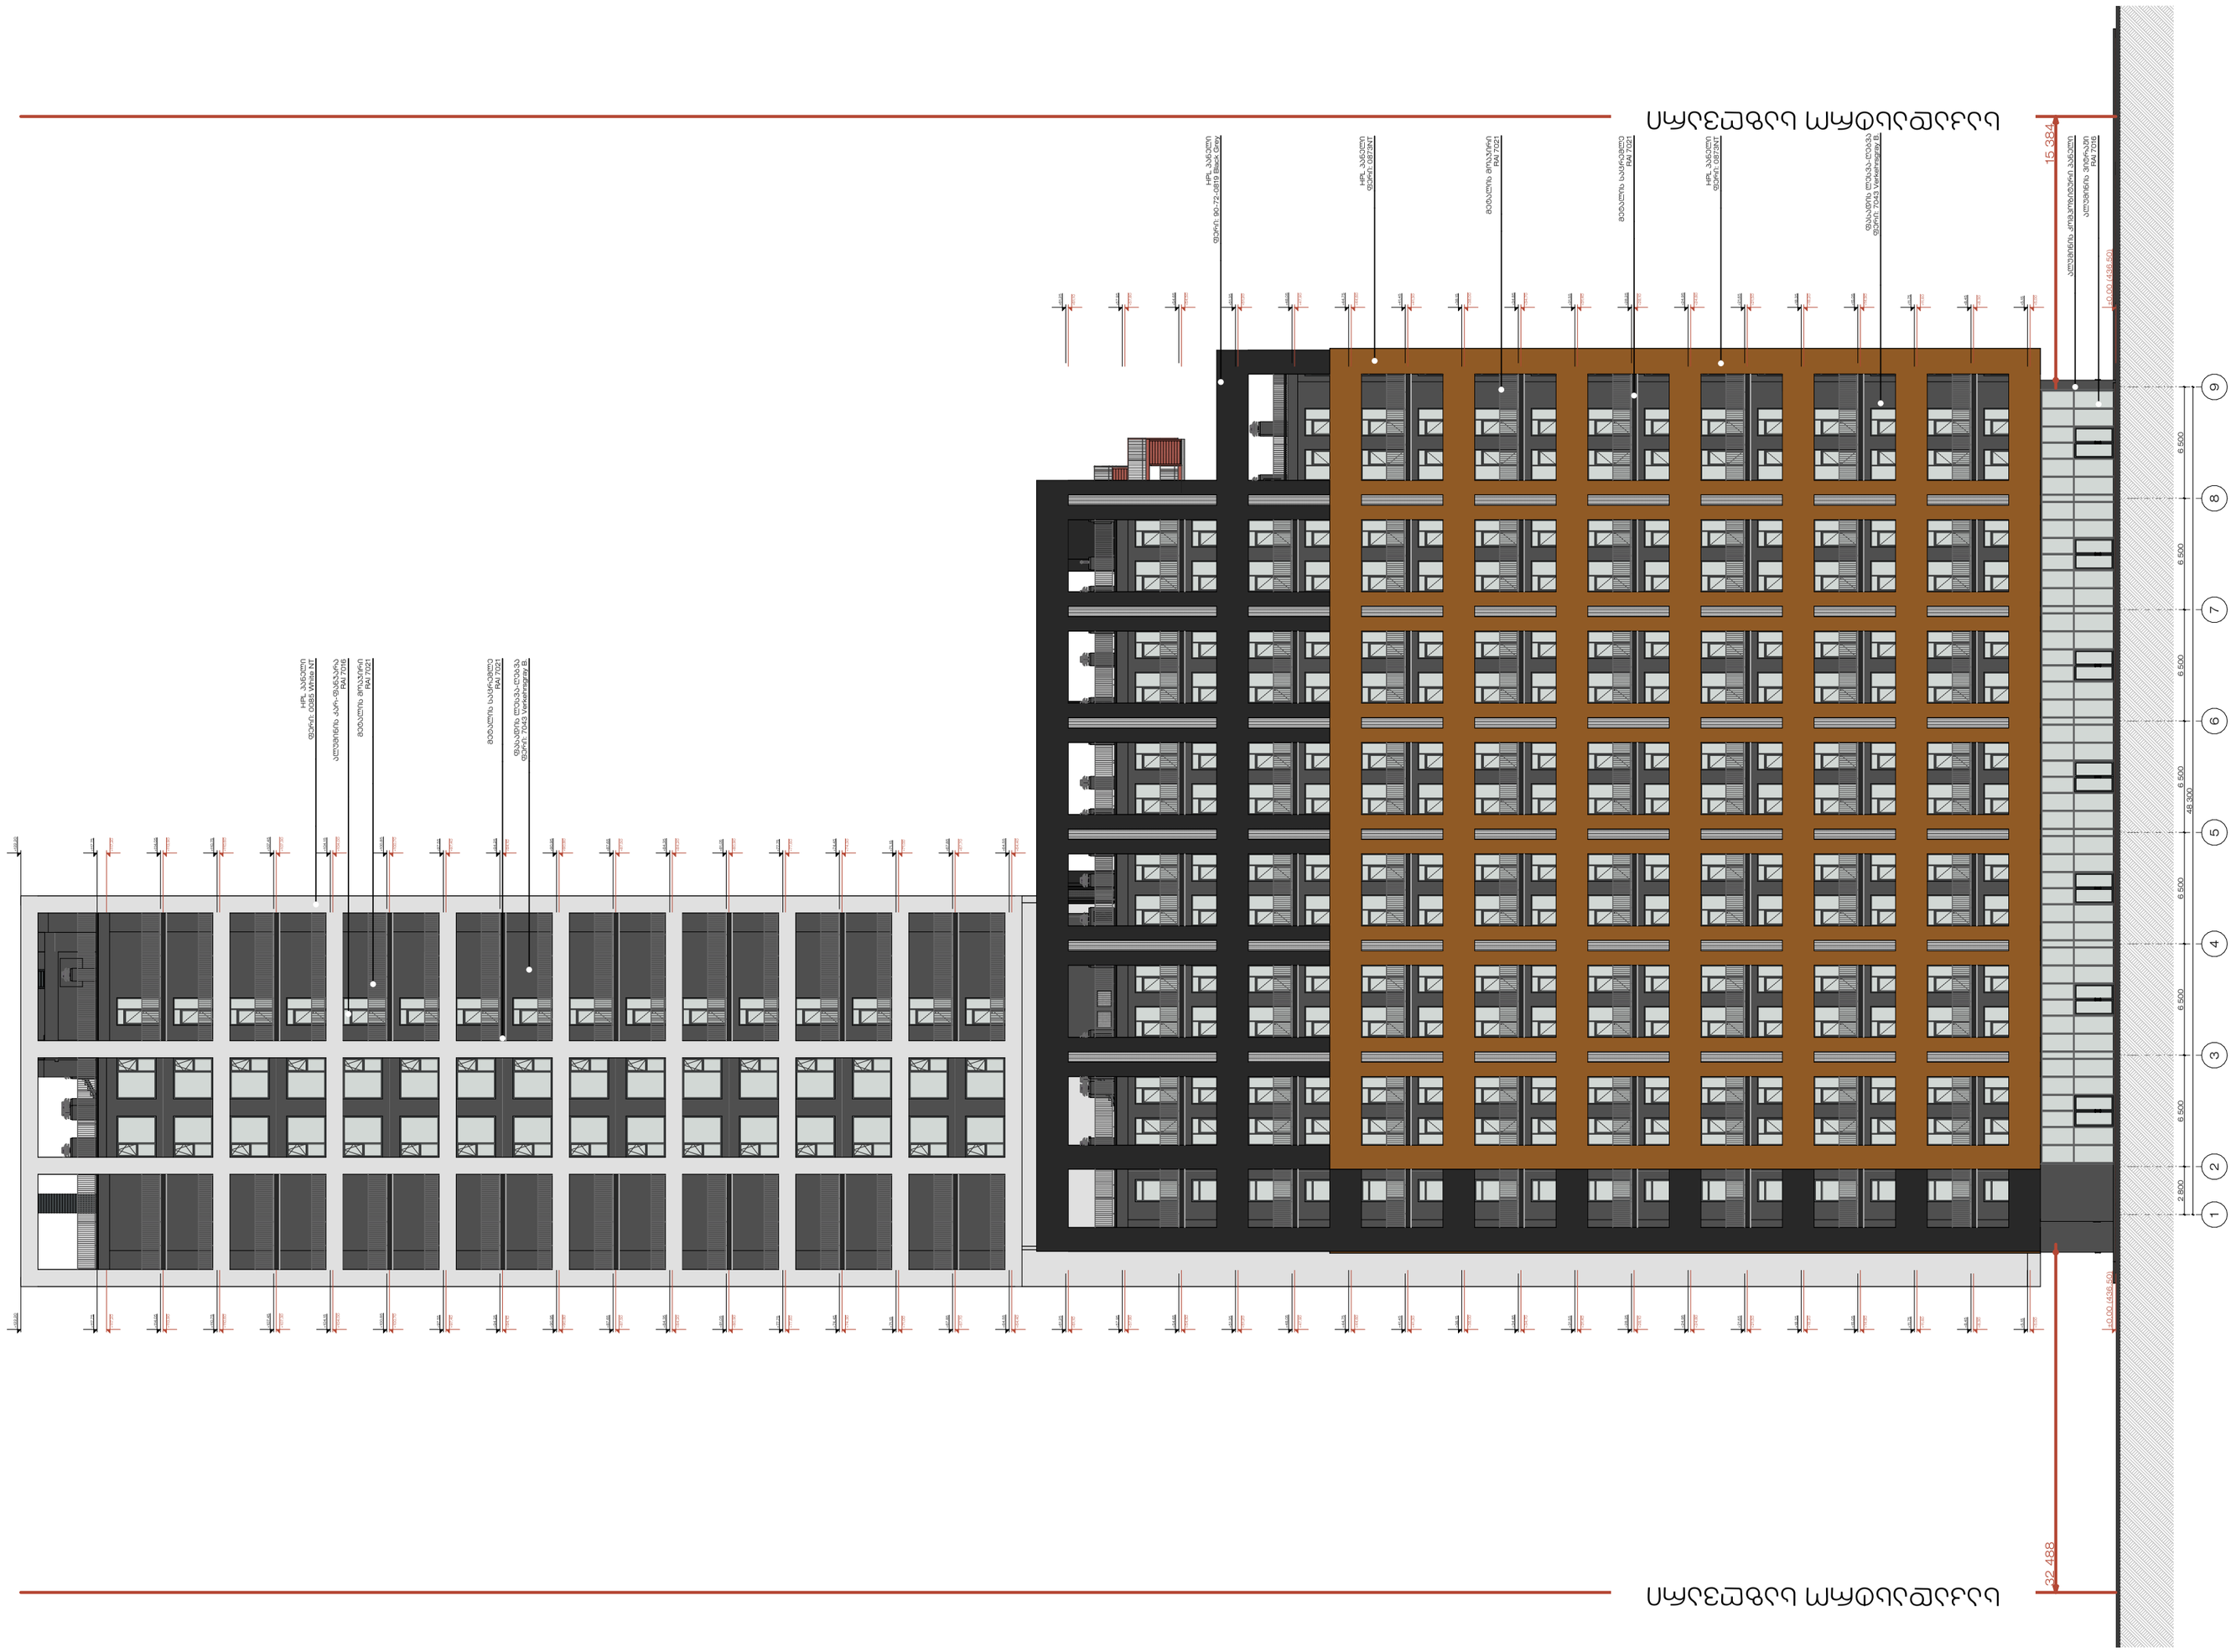

სამუშაოების ორგანიზატორი : Company name:	
დამკვეთი : Customer:	
ნახაზის დასახელება : Drawing title:	ფასადი 1-9 ღერძებით ფასადები
პროექტის სტადია #Project Status Drawing stage:	
თარიღი : Date:	01.10.2026
ფურცლების რაოდენობა Pages	200
ფორმატი Format	A2
მასშტაბი : Drawing Scale:	1:300


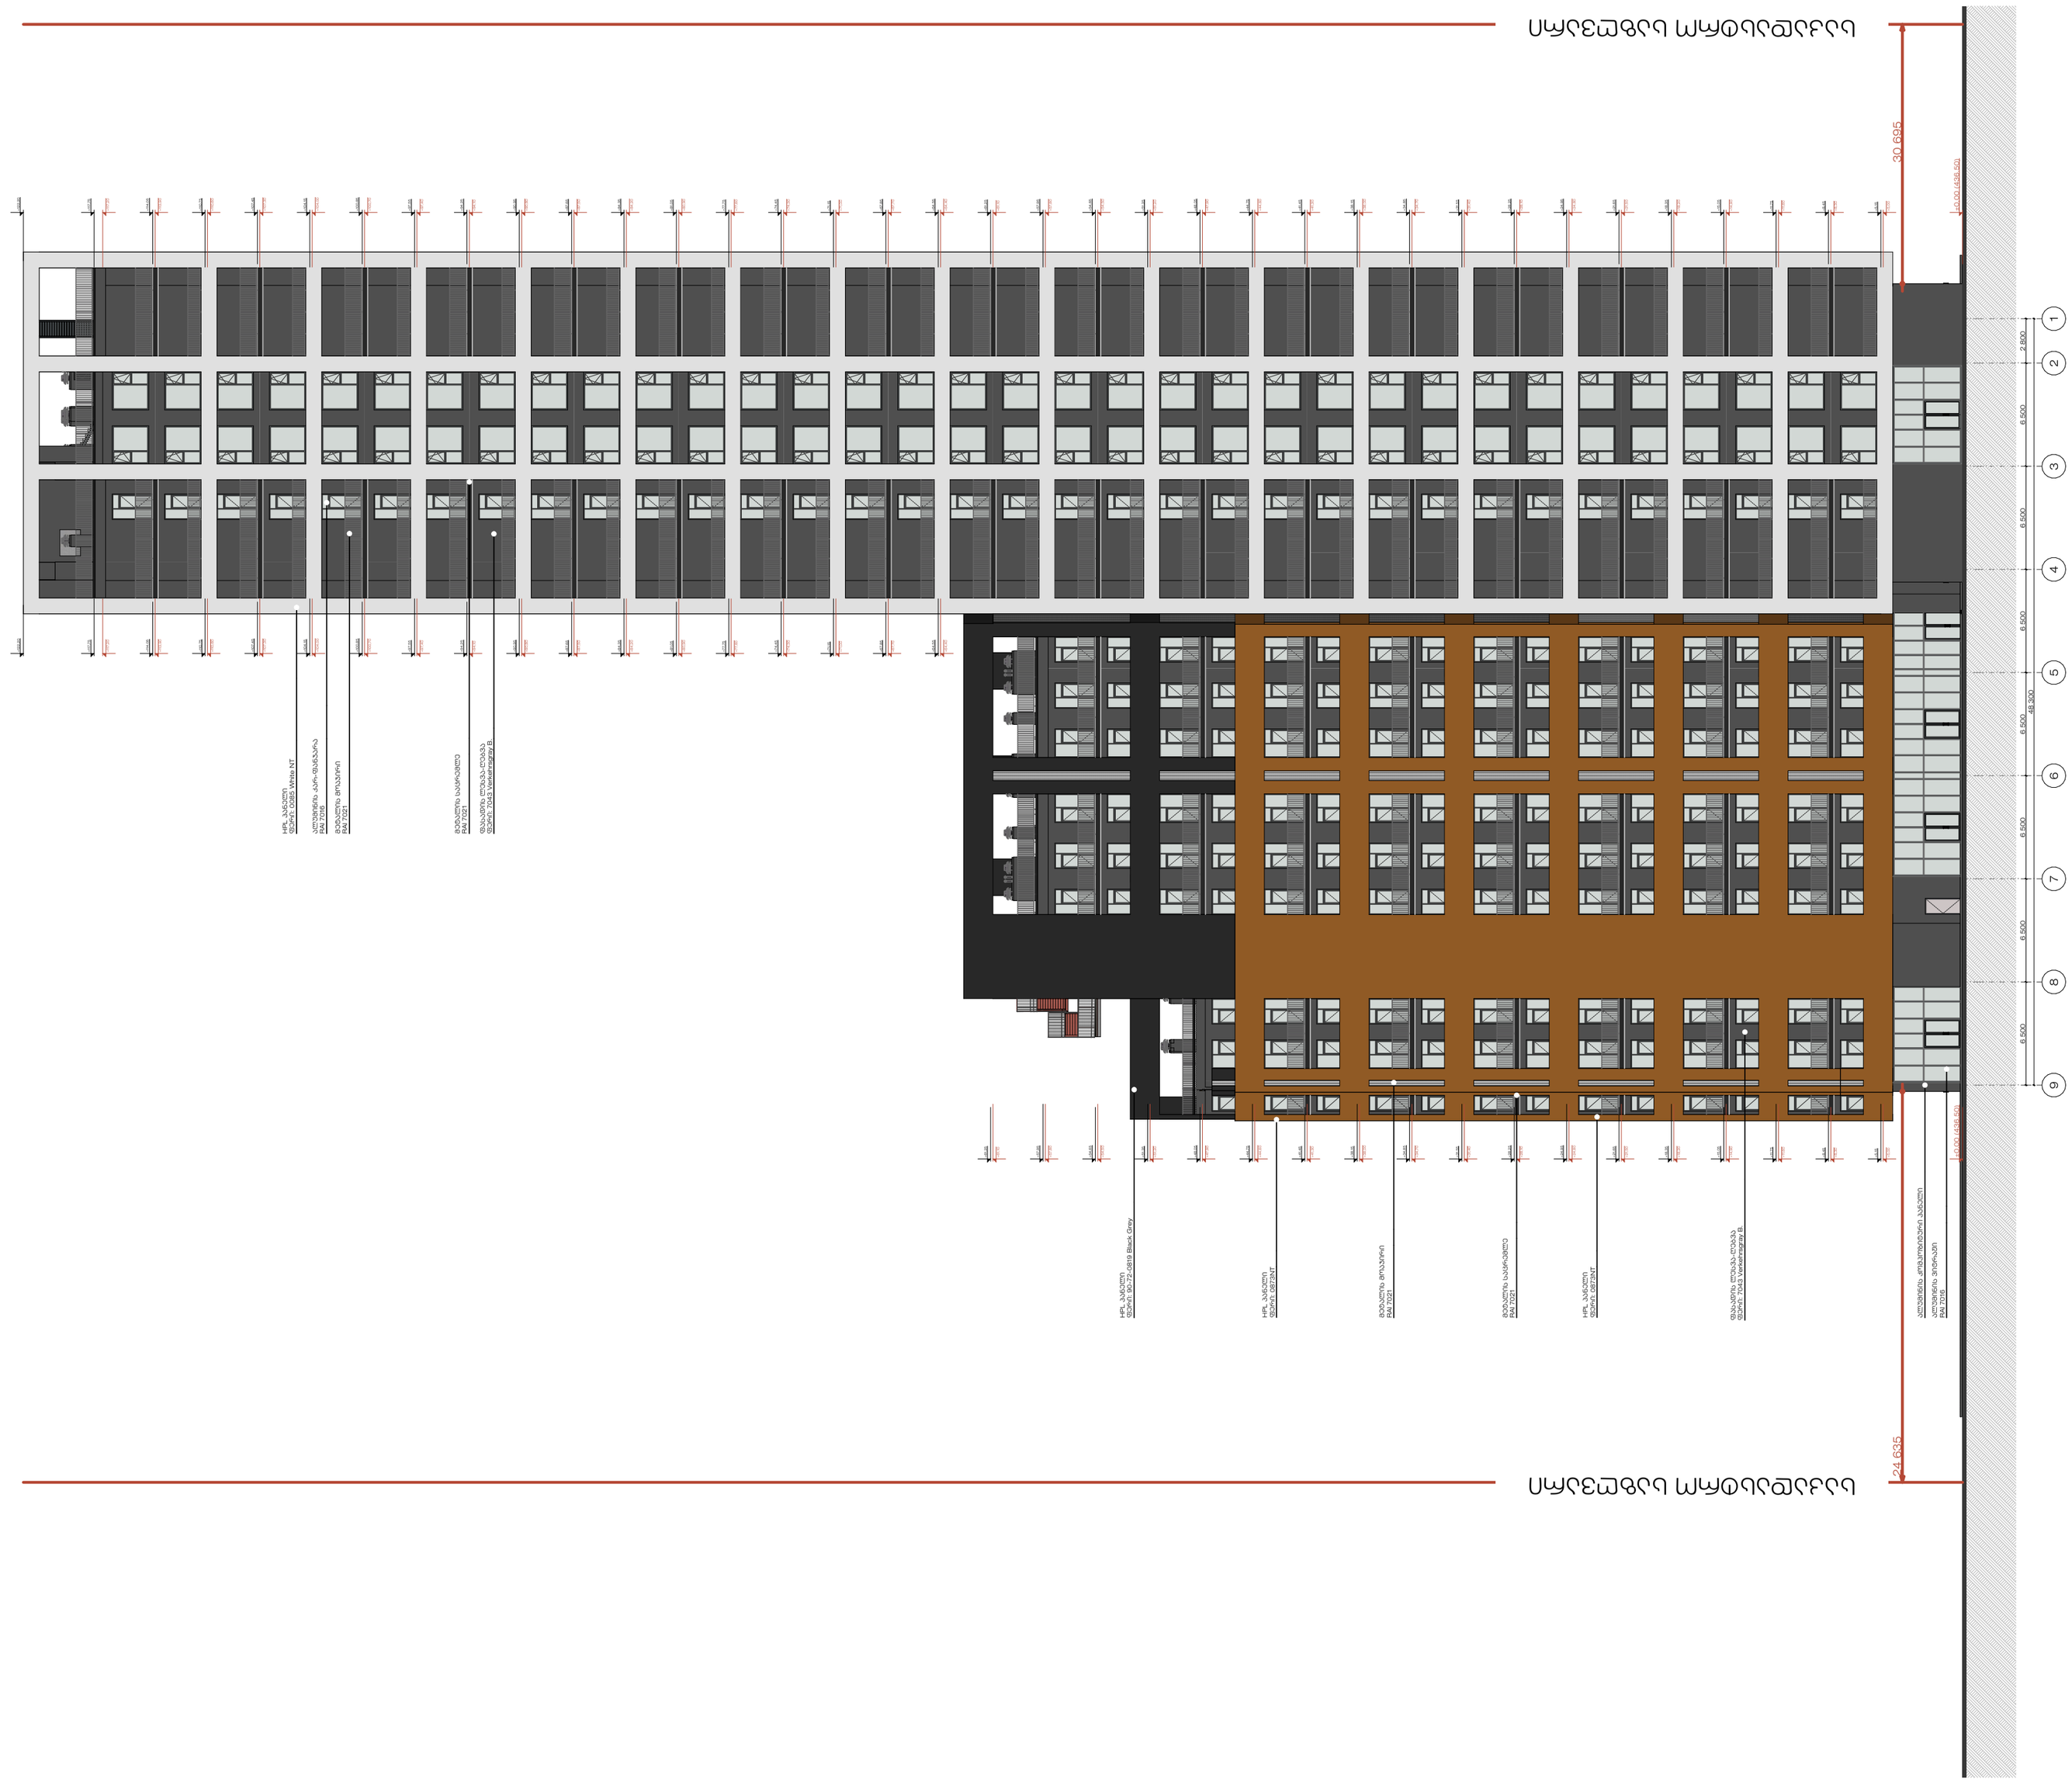
30.695
-0.005
-24.635
1
2
3
4
5
6
7
8
9
6,500
2,800
6,350
6,500
6,500
6,500

STUDIO 9 **architecture design construction**			




საპროექტო ორგანიზაცია : Company name:

STUDIO 9
architecture
design
construction

Web. studio9.ge
Email. info@studio9.ge
Mob. +995 599 88 44 80
Address. 30 Lubliana Str.Tbilisi
მის. თბილისი, ლუბლიანას ქ. N30

დამკვეთი : Customer:

შპს "ქეფითალ სითი გრუფ ინვესთ"

პროექტის დასახელება : Job title:

მრავალბინიანი საცხოვრებელი სახლი დიდ დილომში

ობიექტის მისამართი : Address:

ქ.თბილისი, დავით აღმაშენებლის ხეივანი #200
ს/კ 01.10.06.005.007

შენიშვნა : Notes:

1. ნახაზზე ზომები მოცემულია მილიმეტრებში.

2. მშენებლობის პროცესში ნახაზის ნებისმიერი ცვლილება უნდა შეთანხმდეს პროექტის ავტორთან.

3. ფურცლის კორექტირებით ავტომატურად უქმდება წინა ვარიანტი.

შემსრულებლები : Performers:

თანამდებობა	სახელი.გვარი	ხელმოწერა
დირექტორი	აკაკი რხაიძე	
არ. ავტორი	მაგუკა რხაიძე	
მთ. არქიტექტორი	ლაშა ღვინიანიძე	
მთ. არქიტექტორი	ლევანი გერმანავილი	
არქიტექტორი	გიორგი სინაარულიძე	
არქიტექტორი	გეგი ქოქაშვილი	
არქიტექტორი	ნიკოლოზ ჭიჭინაძე	
არქიტექტორი	გიორგი შუკაკიძე	

ნახაზის დასახელება : Drawing title:

ფასადი უ-ა ღერძებში

ფასადები

პროექტის სტადია Drawing stage: #Project Status

თარიღი : Date:	01.10.2026	2026
ფურცელი Index	ფურც. რაოდენობა Pages	ფორმატი Format
168	200	A2
მასშტაბი : Drawing Scale	1:300	