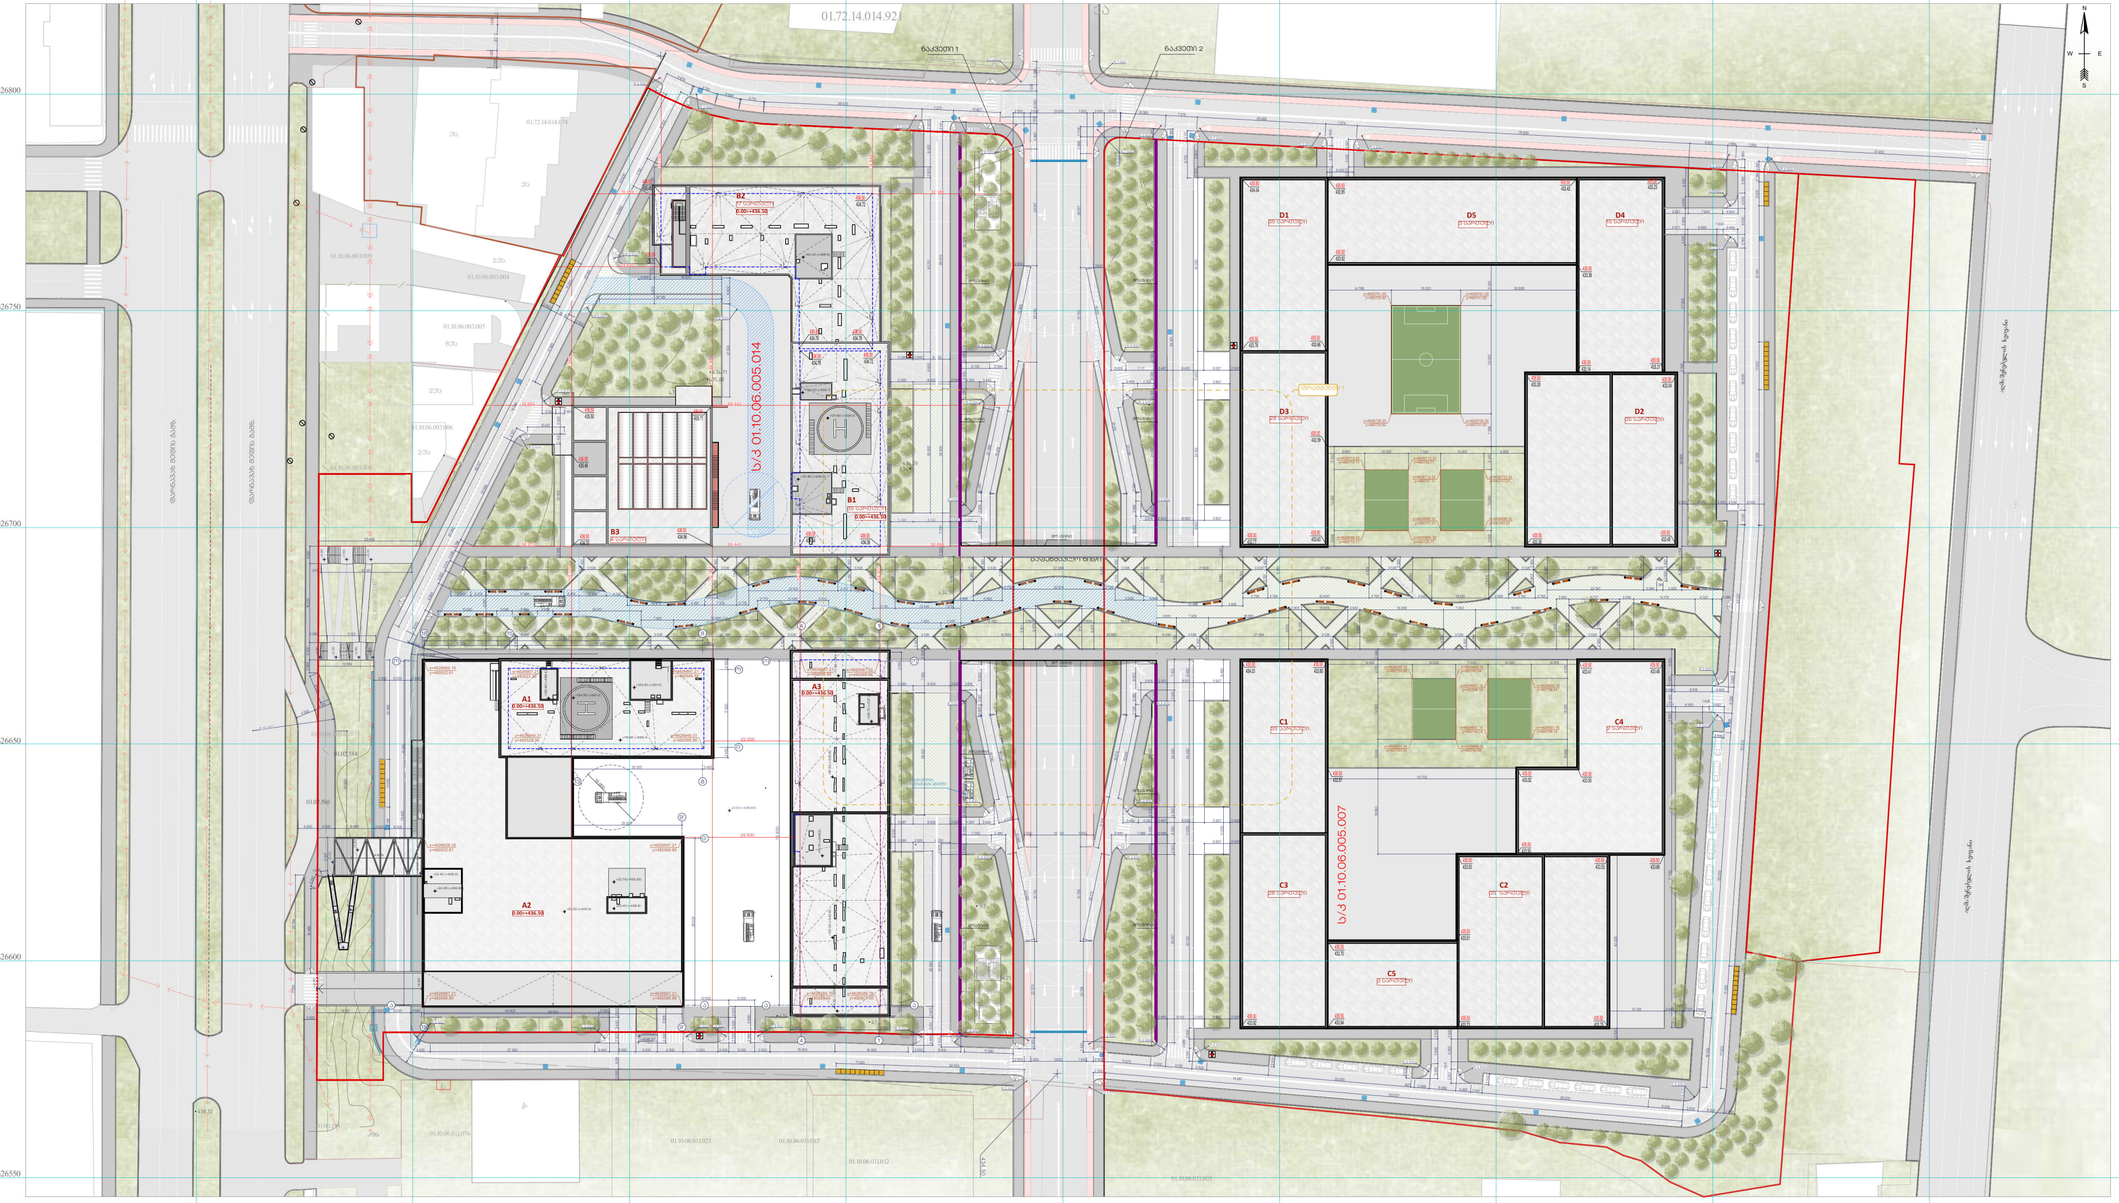
01.72.14.014.921
ნაკვეთი 1
ნაკვეთი 2
ს/კ 01.10.06.005.014
ს/კ 01.10.06.005.007
B2
B1
B3
A1
A2
A3
C1
C2
C3
C4
C5
D1
D2
D3
D4
D5
ფეხბურთის მოედანი
ფეხბურთის მოედანი
ფეხბურთის მოედანი