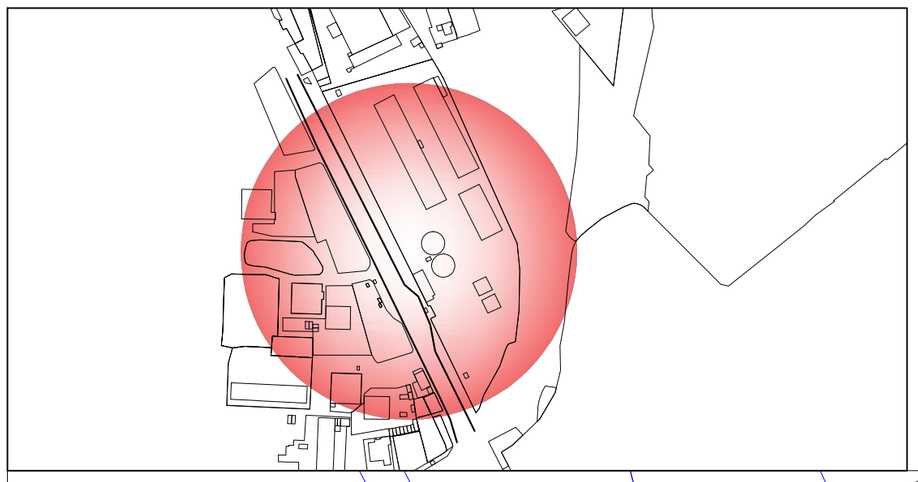

ქალაქი თბილისი, რუსთავის გზატკეცილი
№50ა ს/კ 01.18.12.023.020

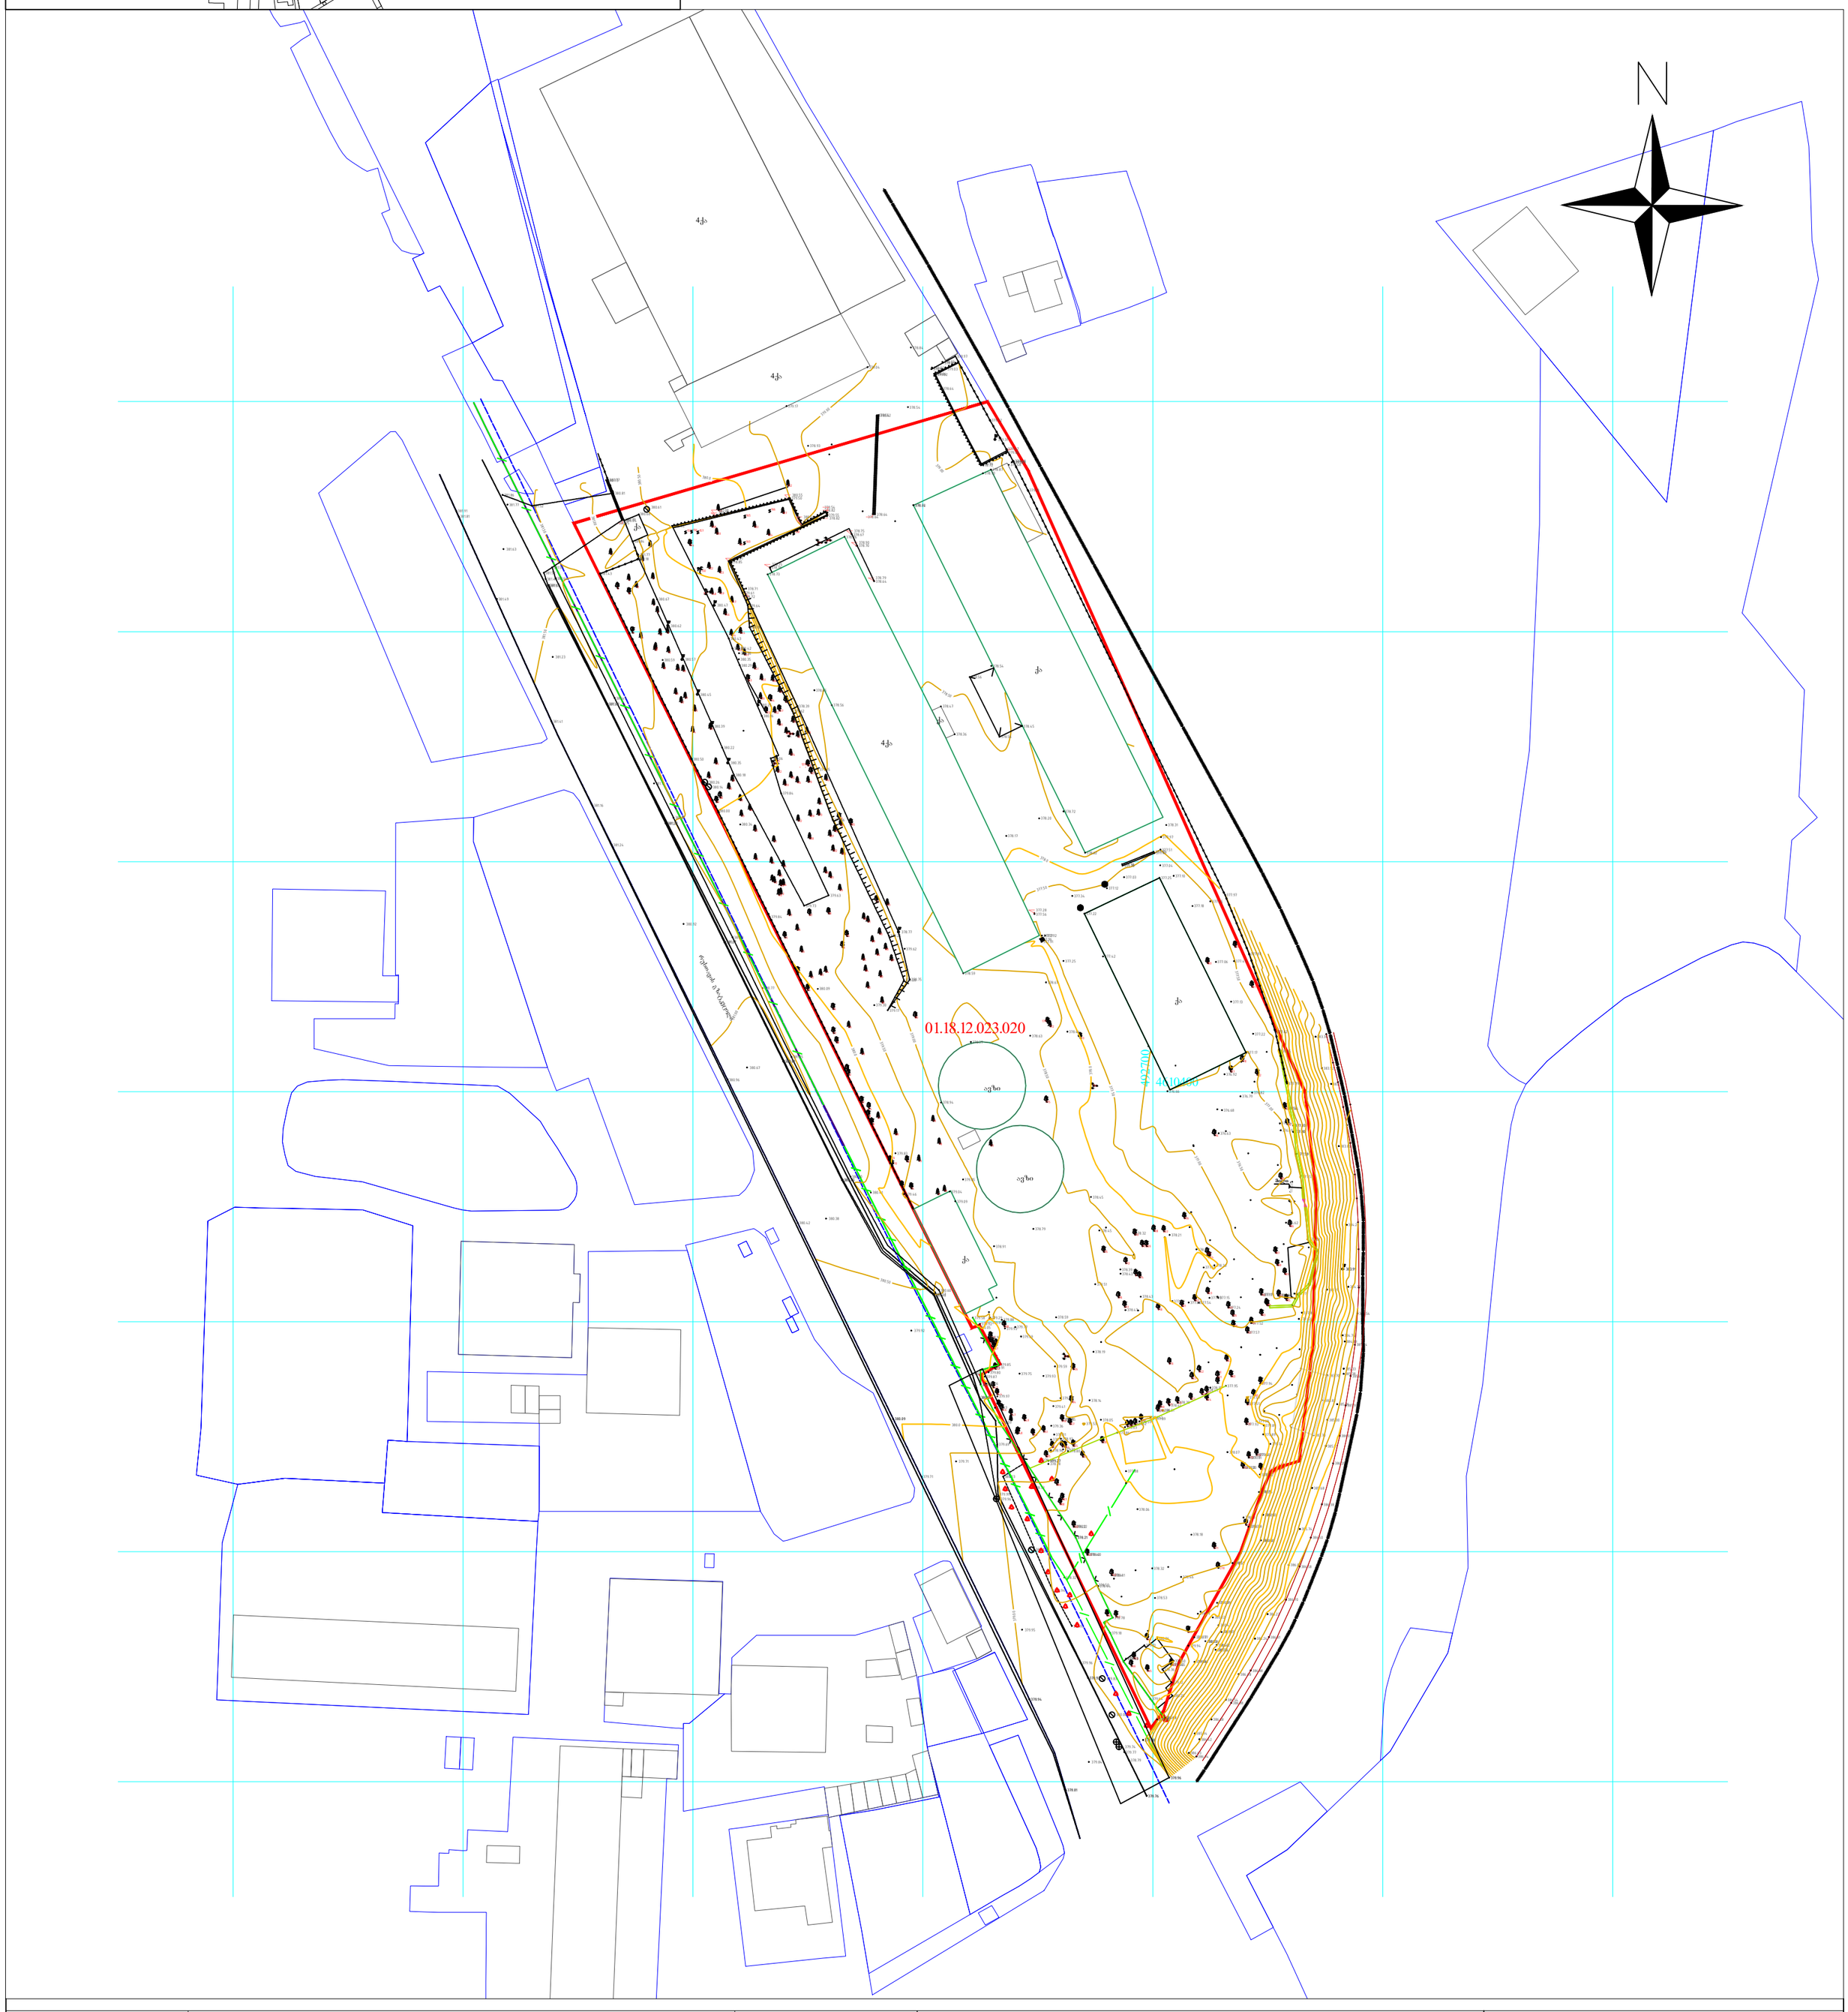

პირობითი აღნიშვნები					პროექცია UTM 38N
მიწისქვეშა კომუნიკაციები	ნაკვეთის საზღვარი	ბუჩქი	ბუჩქნარი		საკოორდინატო სისტემა WGS 84
კანალიზაცია	შენობა	ბალახი	ხეების რიგი		ღობე
დენის კაბელი	არკა	სამეთვალყურეო ჭები	ტრანსფორმატორი		ბორდიური
გაზის მილი	ფარდული	ძეგლი	რადიო ან ტელე ანძა		ბეტონი
წყლის მილი	კიბე	შადრევანი	ლამპიონები		კედელი
კაშირგაბმულობა	ფოთლოვანი ხე	ონკანი	ელექტრო ბოძი		საყრდენი კედელი
	წიწვოვანი ხე	წყარო ან ჭა	რკინიგზა		ბილიკი
	ხეხილის ხე	ბენზინგასამართი სადგური	იზოჰიფსი		გზის კონტური
	პალმა	მაღალი ძაბვის გადამცემი	მთავარი იზოჰიფსი		ფლატე
					წყლის კონტური

შპს X-line
ტელ: +995 599 900 963
ქ. თბილისის ალ. ყაზბეგის ბაზრი, N25

დირექტორი		ნ. მეგრელიძე
მთავარი სპეციალისტი		ნ. მეგრელიძე
შეასრულა		ნ. მეგრელიძე
მისამართი		
	მასშტაბი 1:1000	04.04.2026