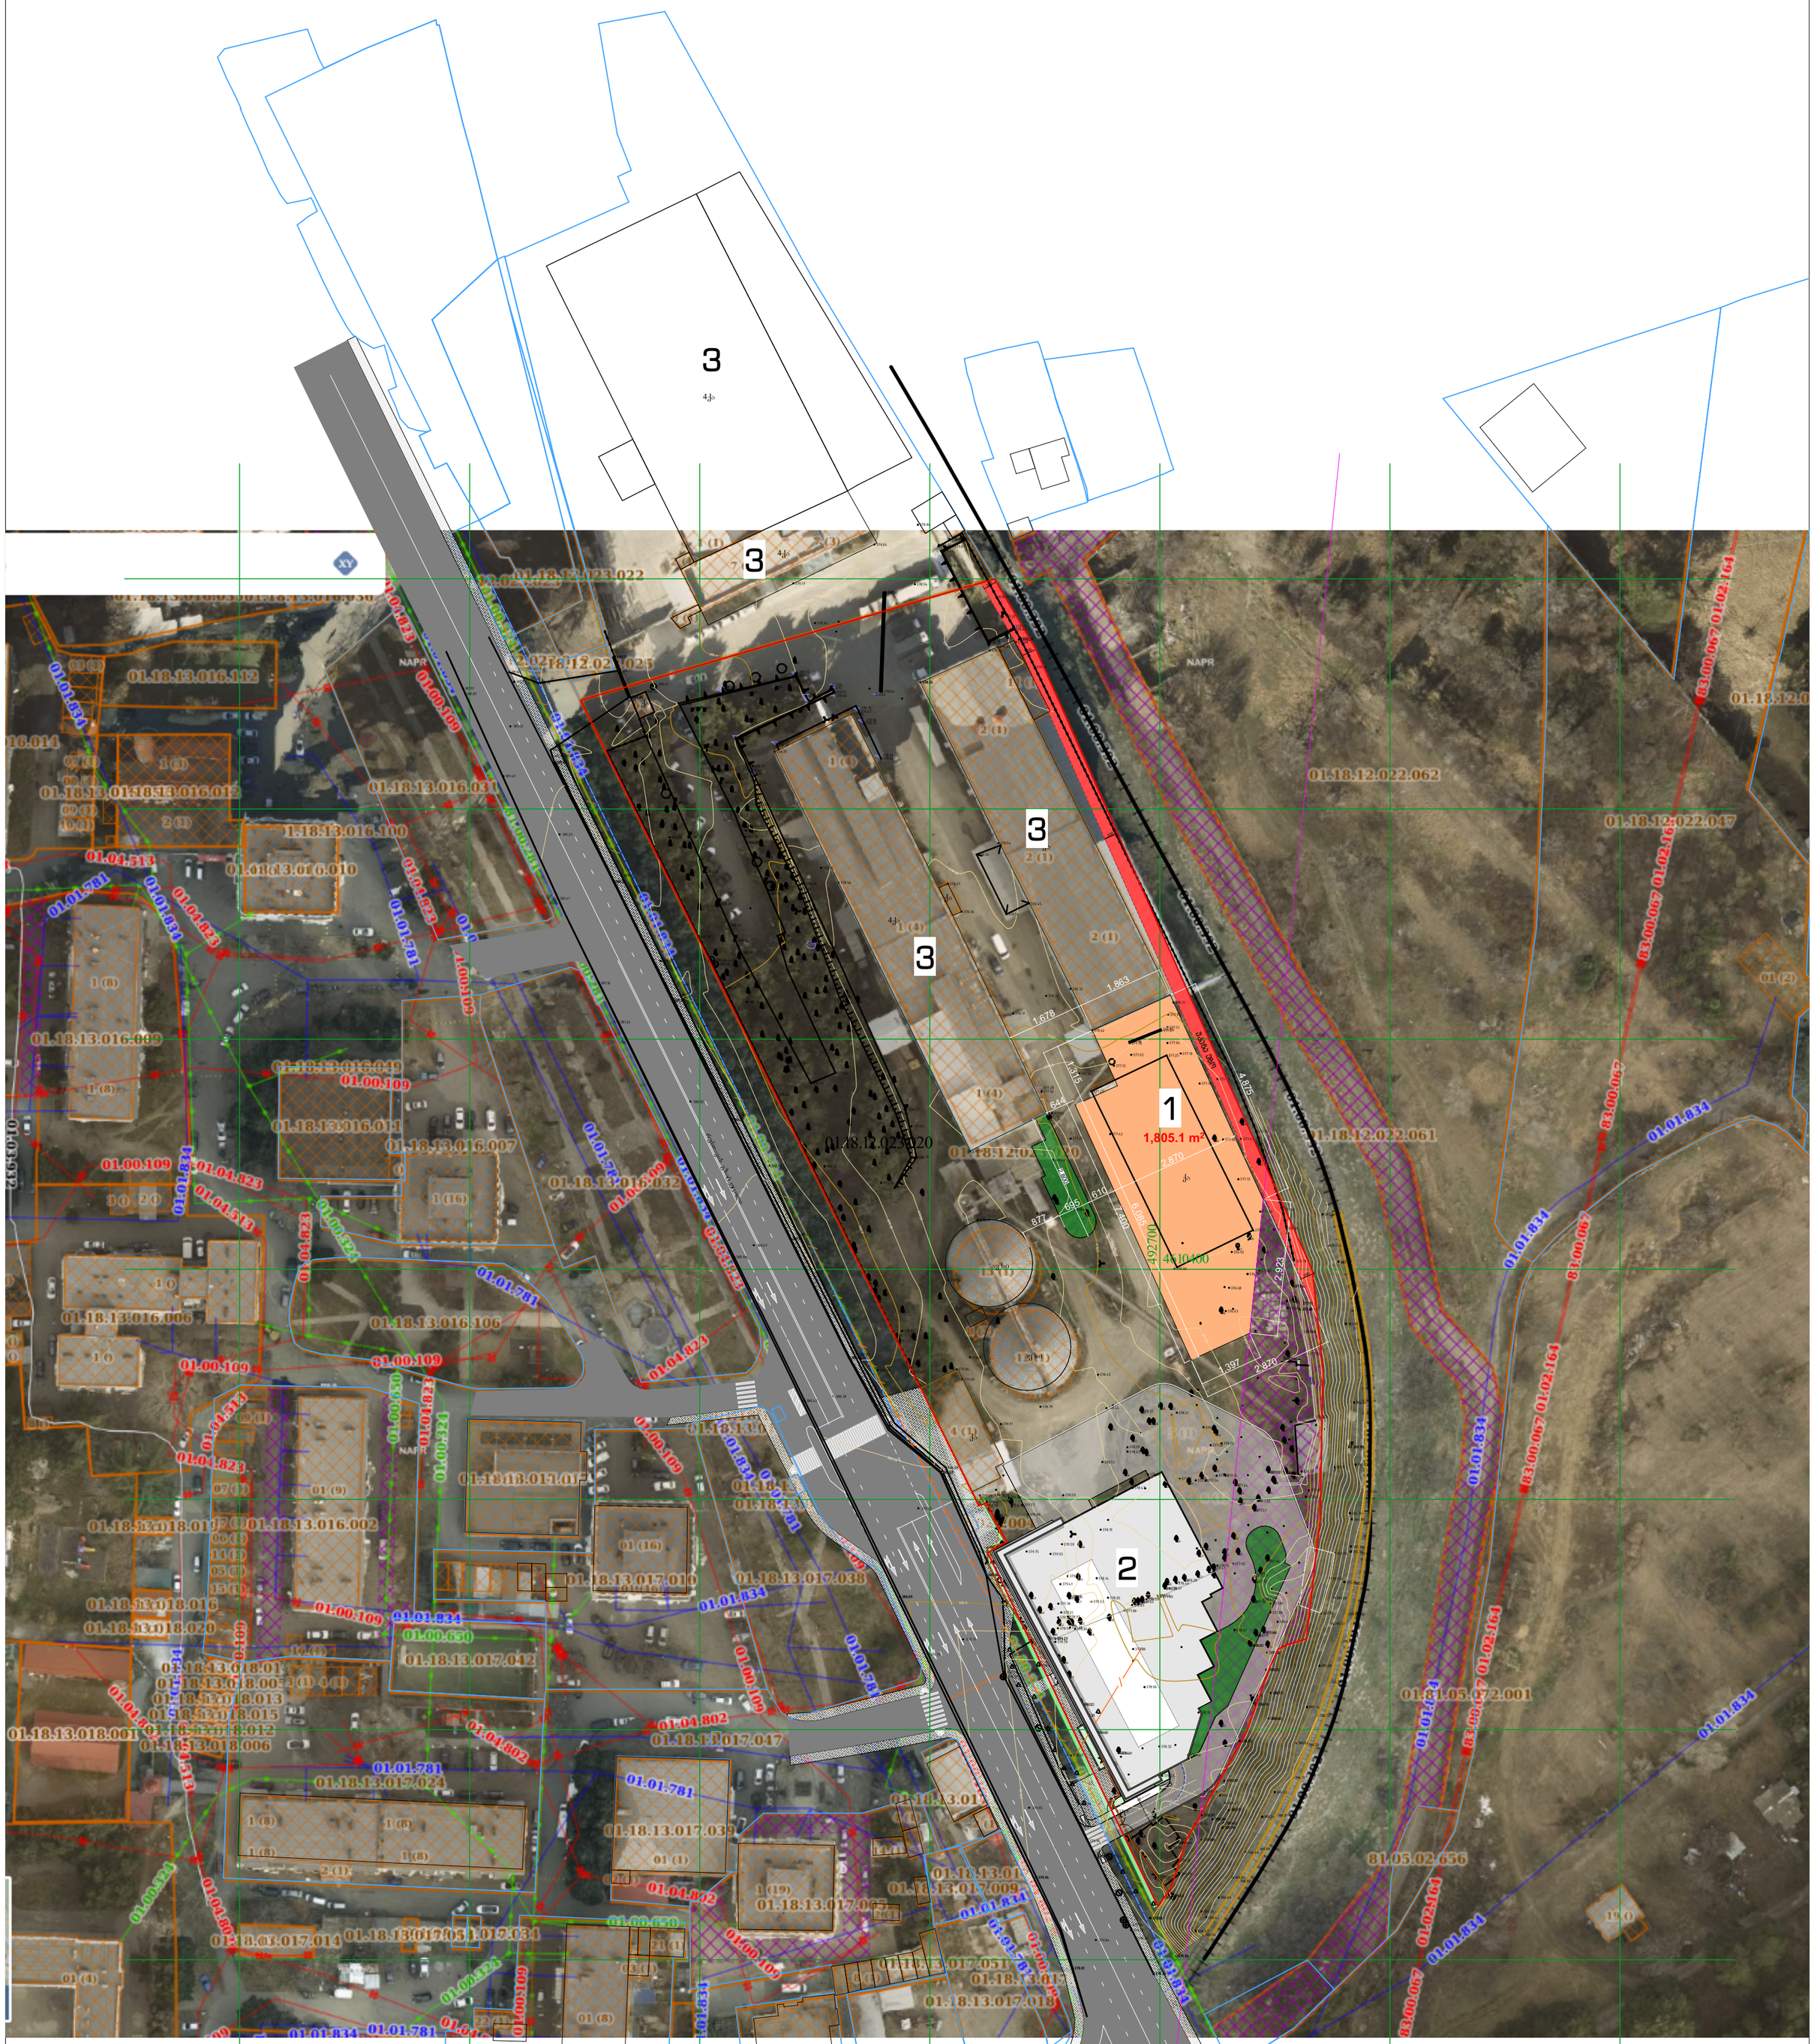

GSPublisherVersion 0.0.100.100

უკანა ეზო

450

150 450

250 250

300

300

300

300

2,870

610 695
877

2,800

1,315

6,085

1,678

1,863

1,397

2,923

4,875
644

7,400

2,870

1,805.1 m2

(19)

მისაწვდომი სვლაგეზი 492700

4610400

386.24

386.22

386.02

385.74

385.68

385.51

385.00

383.70

383.82

383.70

385.33

384.74

381.11

377.82

377.62

378.79

380.60

380.13

379.29

381.17

381.42
381.76

380.22

380.47

380.26

379.77

379.94

379.86
378.45

380.63

378.41

378.40

378.21

378.22

378.07

378.18

378.35

377.92

378.20

377.71

377.60

380.33

377.93 376.84

377.54

377.17 376.94 376.77

მილი

378.48

379.83

380.09

380.34

380.59

380.06

379.92

379.38

379.08

381.12

380.77

380.41

379.81

379.94

380.09

380.42

381.81

381.16

381.49

379.76

379.96

379.62

379.85

379.77

379.74

380.00

379.83

379.96

379.94

378.32

378.33

378.78

379.44

380.03

379.99
379.96

380.02

379.93

379.69

380.24

379.71

381.63

381.23

380.92

380.67

380.38

379.92

379.71

379.95

379.84

379.27

379.15

378.51

379.43

381.77

381.47

376.79

377.59

377.80 376.69

383.36

383.52

383.92

383.85

384.20

383.99

384.77

385.54

385.64

384.89

385.82 385.38

385.93 385.36

386.08

386.20

386.38

386.50

386.58

386.70

386.81

386.88

386.88

386.94

386.42

385.94

386.68

386.54

386.48

8

9

10

1 12

13

1415
16

17 18

19

20
21
22

23

24

25

26

27

28
29

30

31

32

33

34

35

36

37

38
39

40

4142

43 4

4546

47

48

49

50

51

52 53

54

55

56

57

58

59

60

61
62

63

64

65

66

67

68

69
70

71

72 73

74
75

76

77 78

79

80

81

82

83

84

85

86
87

88

89

90

91

92
93

94

95

96

97 98

99

100
101

102
103

104 105

106
107
108

109
10

11

12

13

14

15
16

17

18

119
120

121

122

123

124

125 126
127

128

129

130
131

133 132

134

135

136

137

138

139

140

141

142
143

144 145

146

147

148 149

150

151

152
153

154

155 156 157

158

159

160
161

162

163

164

165

166
167

168

169 170

171
172

173

174

175

176

177

178

179

180

181

182

18

184

185

186

187

188

189

190

191 2

193

194
195

196

197

198

199

200 201

202

203

204

205

206

208 207

209

210

21

212

213214

215

216

217
218

219

220
221

222

223

224

225
226
227

228 229 230
231

232

233 235234

236

237

238

239
240
241

242

243

244

245
246
247

248

249

250

251

252 253254 255

256
257

258

259

260

261

262

263

264

265

266 267

268

269

270

271

272

273 274

275

276

278

279

280

281

282

283

284

285

286

287
288

289

1

2

3

4

5
6

7

133

9

162

378.91

378.79 378.45

378.45

378.51

378.59

378.19

378.14

377.86

379.53

378.93

379.20 378.80

378.94

379.18

379.31

379.36

379.15

379.41

379.54

379.59

379.93 379.75

379.69

379.77 379.93

379.88

380.05

379.92379.99

379.29

380.16

379.85

377.88

378.06

378.32

378.46

378.79

378.53

378.39
378.43

376.63

376.62

377.53

377.53

386.43

378.18

378.79

380.60

380.13

379.29

381.7

381.42
381.76

380.26

379.7

378.50 379.86
38.45
378.36

379.12

380.28
379.64

380.06

379.10

379.18

378.78

378.50

378.41

378.40

378.2

78.44

378.05 377.89

377.95

377.47
377.51

377.93377.99

377.89

377.89

378.35

37.92

378.20

37.71

37.60

378.04

377.94

378.63

78.62 378.59 380.09

379.87

379.97

378.52

78.39 378.51

378.44378.38

378.41 378.15

379.58

379.91

380.06

379.87

379.80 380.23

378.47

378.43

378.32 378.21

37.54

378.05

376.92

377.60 377.97
377.24

377.15

377.58378.20

378.09

37.17

377.57

377.52

377.39
377.54

376.94

8

378.79

8

8

8

8

379.46

379.09

379.04

379.05

378.94

379.26 378.75

378.77
379.25

378.59

379.17

379.30

378.39

378.63

378.44

378.67

379.63

379.73

379.84

380.00

380.14

380.26

380.18

380.06

379.84

379.56

380.35

380.22

380.50

380.39

380.25

380.16

379.62

378.39

378.45

378.56

380.29

380.35

380.36

380.3780.42

380.43

380.85

378.71

378.73

380.47 379.64

380.43

380.66

380.67

380.62

380.57

380.45

378.20

378.72

378.17

378.56

378.45

378.36

378.47

378.56

378.54

378.64

378.79

378.64

378.67 378.76

378.76

378.75 378.85

379.61

378.72

379.61

378.82

379.01

379.50

380.55

380.35

381.08

381.84

381.77

377.22

377.10 377.25

377.04

377.18

377.45

377.06 377.47

377.97

377.13

377.22 377.62

377.17

376.82

377.79

376.68

376.66

377.97

377.51

378.31

377.97

377.47.90

377.78 377.70

377.03

378.62

377.12

377.34

377.42
377.25

377.12
377.96
377.91

377.21

377.28
377.56

72

378.75

378.70

378.90

378.64378.64

378.82

379.54

379.55

378.72

378.70

378.87

379.09

379.10

379.12 48

379.06

379.47

379.19

379.31

379.32

379.02

379.03

378.89

378.97
903

379.02 378.86

378.84

378.64

378.54

379.04

379.17

378.93

378.54 378.52

380.79 84
380.75

380.73 380.77

380.81 381.86

381.52

381.18

381.43

381.58
381.52
381.64

381.53 65

380.76 85

380.90

380.48 57

380.60

380.54

380.92

381.07

381.22

381.38 49

33

1

101

381.49

381.34

381.19

381.05

378.84

381.91

381.41

381.24

380.96

378.0

378.50

379.00
379.50

380.0

377.50

377.00
376.50

377.50

378.0

378.50

380.0
380.50

379.00

379.00

381.00
381.50

381.50

381.00

380.50

380.0

379.00

377.00

377.50

რუსთავის

გზატკეცილი

01.18.12.023.020

4qa

qa

qa

qa

qa

ავზი

ავზი

qa

380.61

4qa

4qa

უკანა
ეზო

შენობის განთავსების სქემა მ. 1:1000

1. საპროექტო შენობა

2. საოფისე შენობა (მშენებარე)

3. არსებული შენობა

1

2

3

3

3

3