orsequl relefis konluri

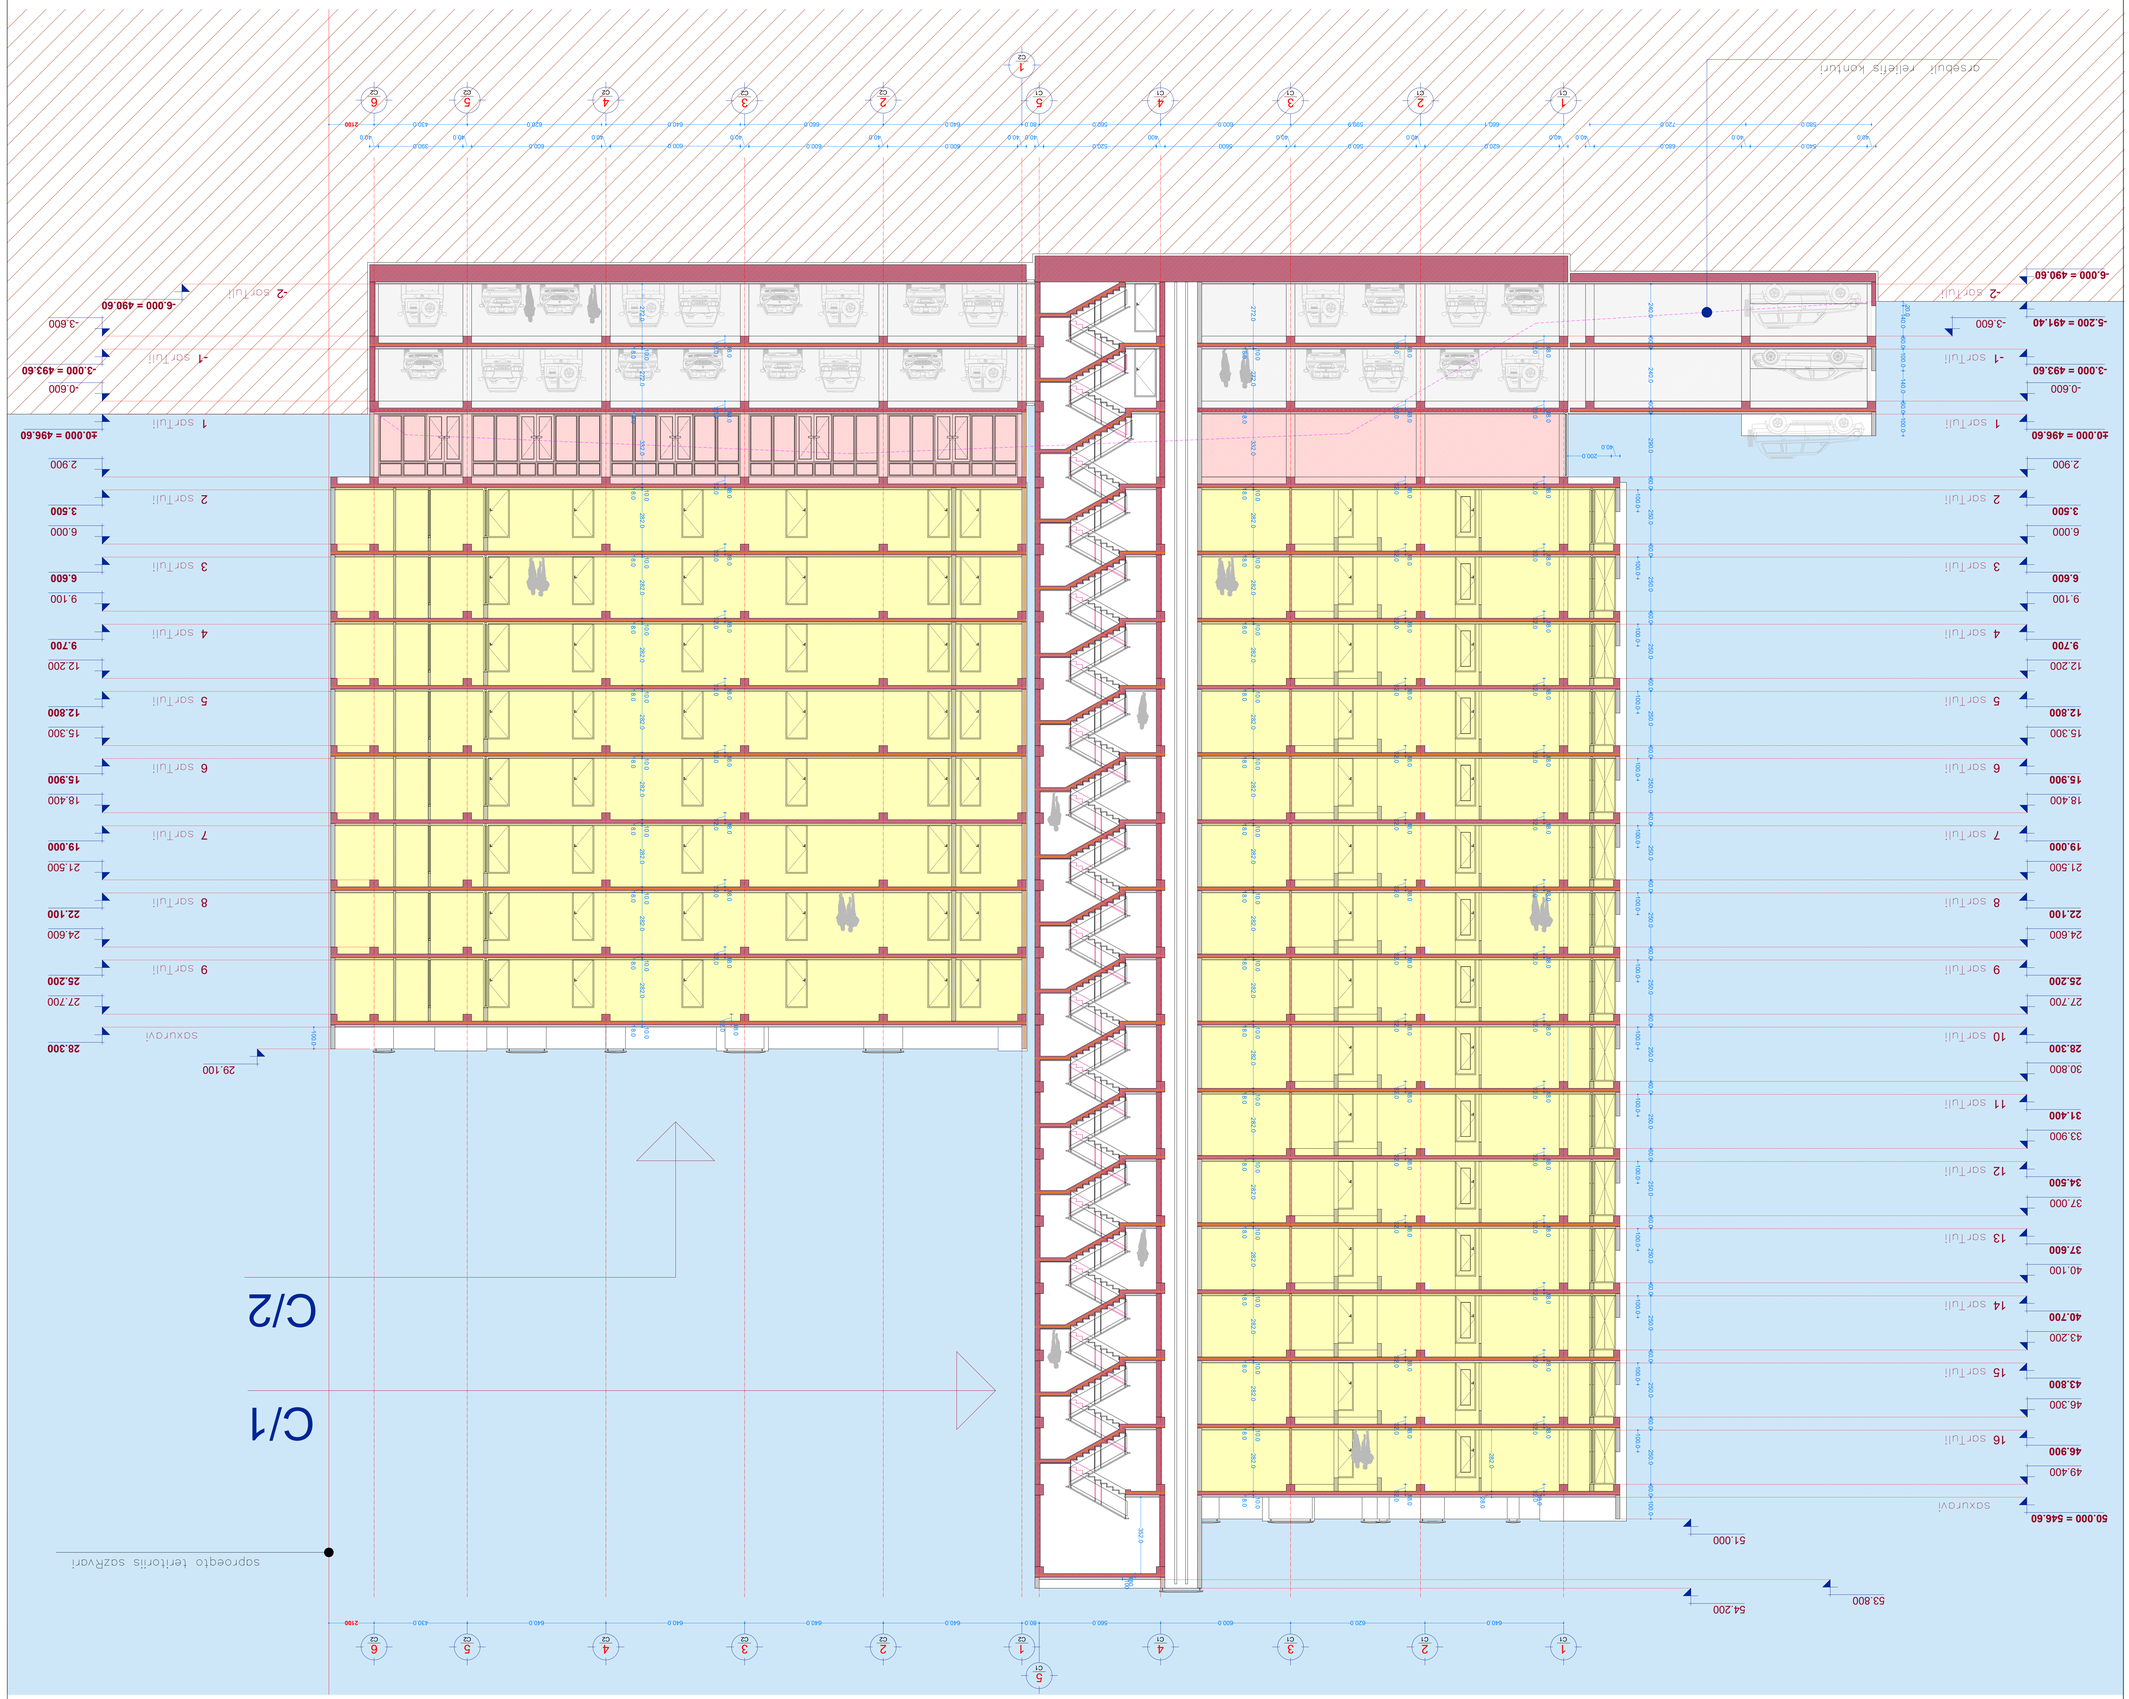

ჭრილი 1-1

მ.1:100













grasbuli reljefis konturi

C/3

C/1

C/2

saprogekto teritorijis sazRvari

A B C D

1664.0

640.0 640.0 640.0 640.0

40.0 600.0 560.0 560.0 600.0 40.0

-2 sarTuli
-6.000 = 490.60
-3.600
-1 sarTuli
-3.000 = 493.60
-0.600
1 sarTuli
±0.000 = 496.60
2.900
2 sarTuli
3.500
6.000
3 sarTuli
6.600
9.100
4 sarTuli
9.700
12.200
5 sarTuli
12.800
15.300
6 sarTuli
15.900
18.400
7 sarTuli
19.000
21.500
8 sarTuli
22.100
24.600
9 sarTuli
25.200
27.700
saxuravi
28.300
29.300
32.100
32.500

















