მთავარი არქიტექტორი :
# ხმალაძე
# არქიტექტორები


პროექტის ხელმძღვანელი:
გ.ხმალაძე

პროექტის ხელმძღვანელის
მოადგილეები, გიორგი ხელოვანი-ქურდი.


დიზაინერი:
ქ.ჩანთლიშვილი

პასუხისმგებელი არქიტექტორი:


LEGEND

| | |
|---|---|
| ტროტუარი გარშემორტყმული | RGB 57-57-56 |
| ასფალტირებული ტროტუარი | RGB 160-32-240 |
| საკუთრების საზღვარი | RGB 79-12-187 |
| გაწითლებული რეკრეაციული ზონა | RGB 255-0-0 |
| საბურავების მიტანის რეკრეაციული ზონა | RGB 136-135-134 |
| | RGB 220-185-0 |

ტექნიკური ავტომობილების მანევრირების ზონა

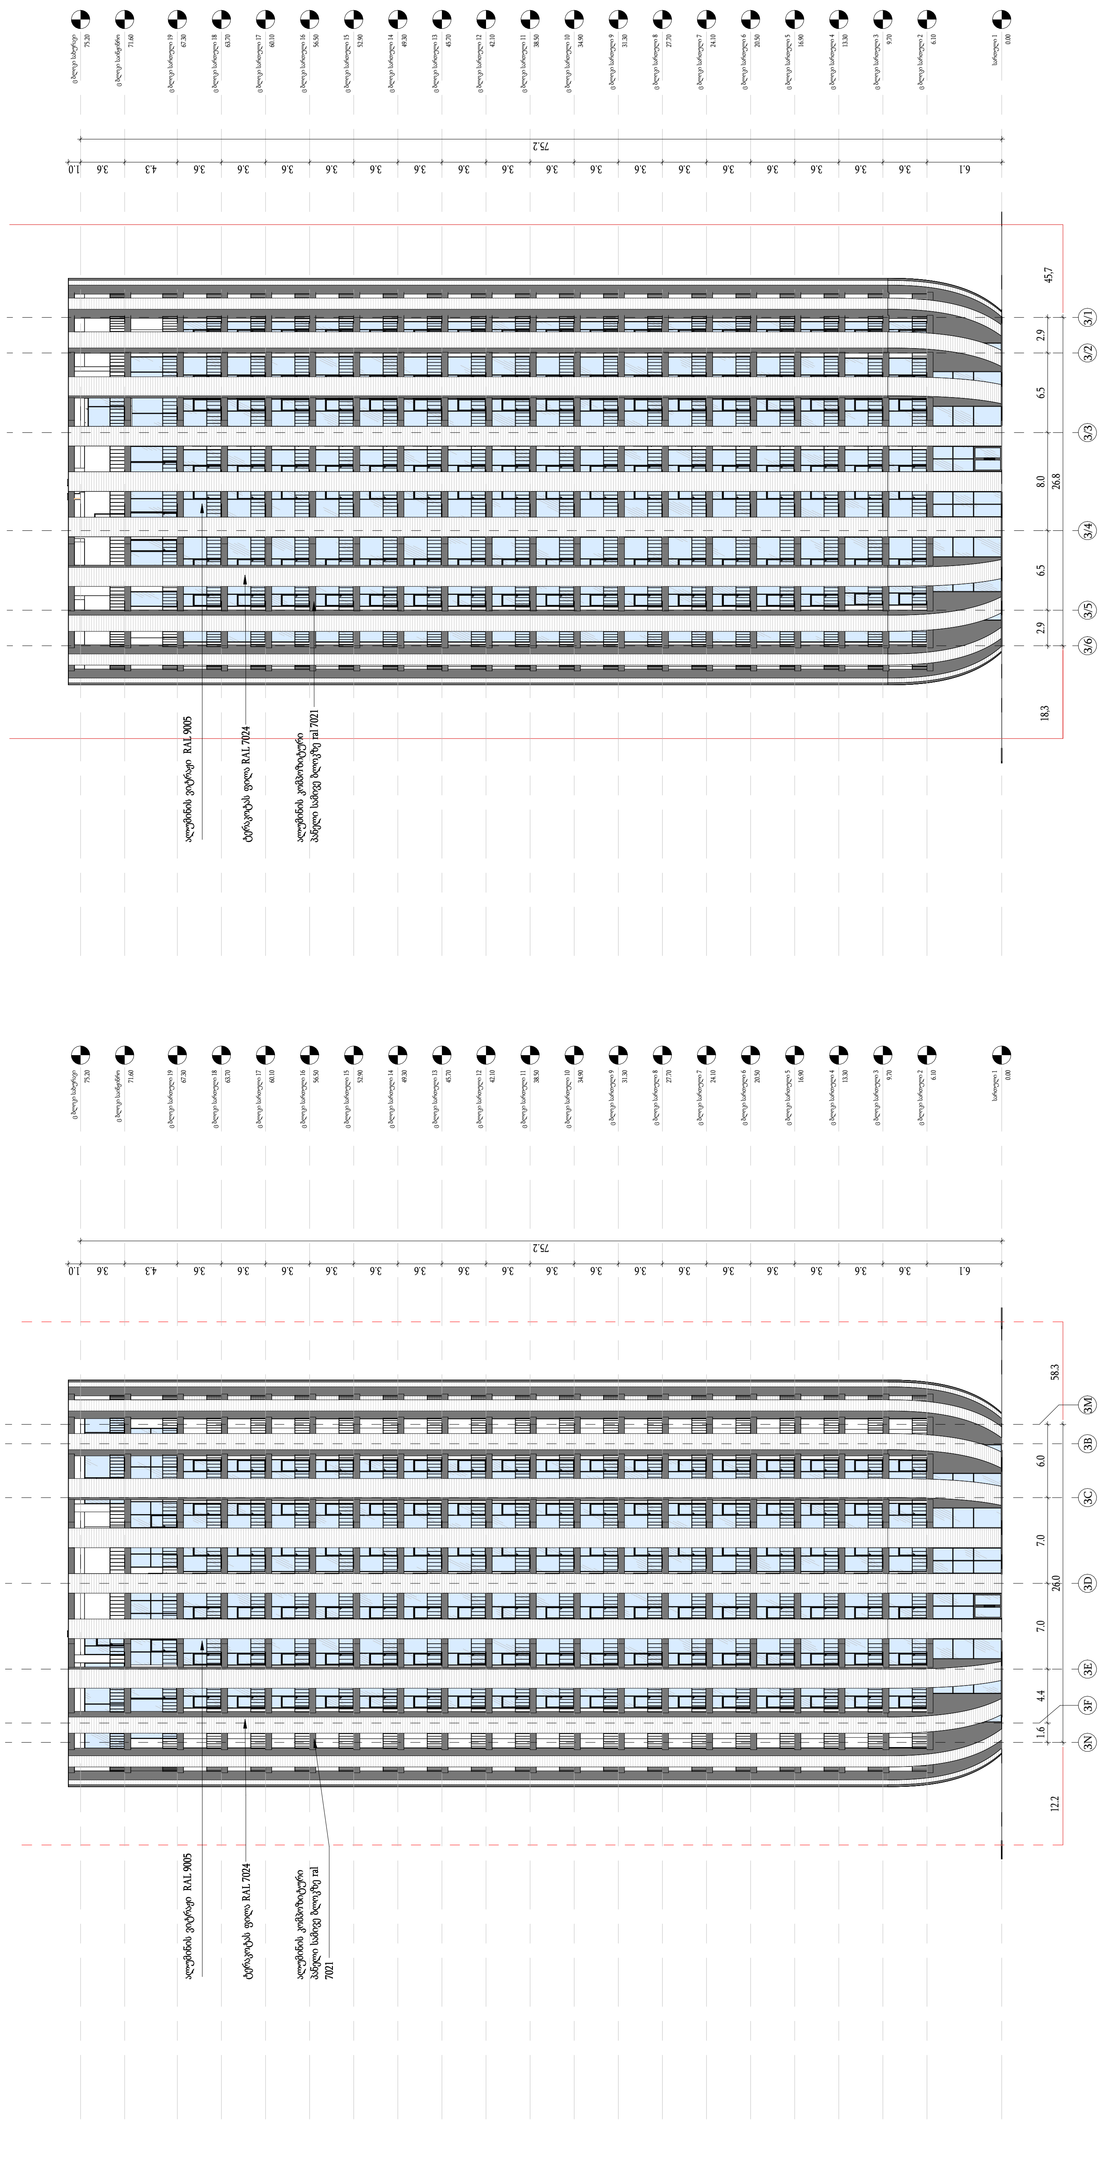







| | |
|---|---|
| სტატუსი: | Project Status |
| მასშტაბი: | 1 : 250 |
| ფურცლის ზომა: | a2 |
| თარიღი: | Issue Date |
| ფურცლის სახელი: | |
| ა ხლოკი - ფასადი - N-M ფას-ნ-1 ელ-ნ | |

| | |
|---|---|
| ფურცლის N: | B 105 |
| ავტორი: | გ.ხმალაძე |
| დახაზა: | Author |
| შეამოწმა: | Checker |

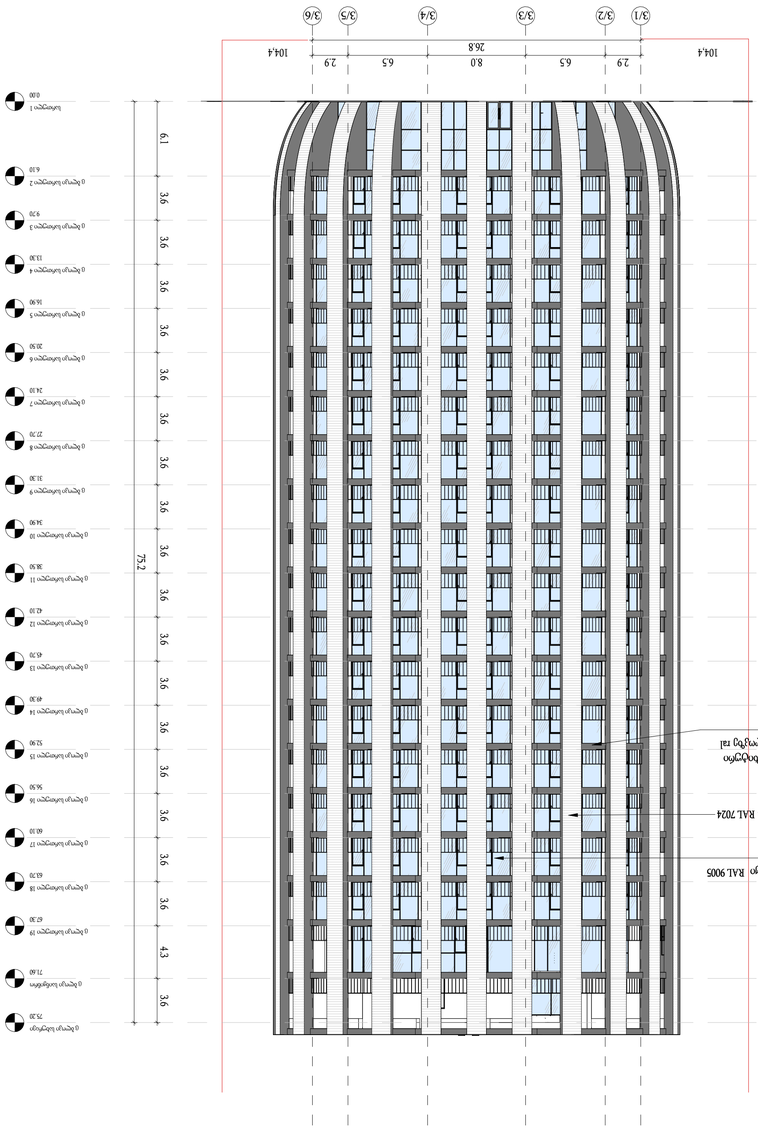

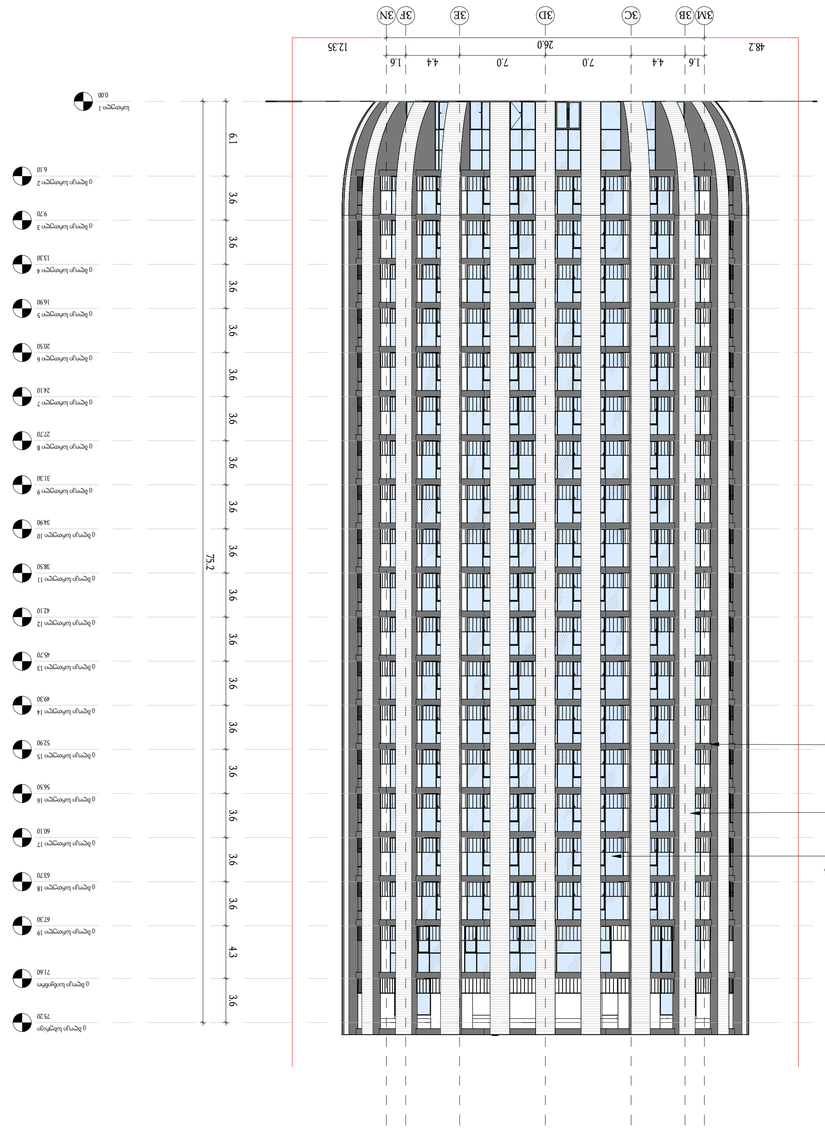
# ᲐᲛᲝᲜᲐᲬᲔᲠᲘ ᲤᲐᲡᲐᲓᲘᲡ ᲛᲮᲐᲠᲔ : ᲑᲚᲘᲜᲓᲔᲑᲘᲡ ᲐᲛᲝᲜᲐᲮᲡᲜᲘᲡ ᲐᲠᲥᲘᲢᲔᲥᲢᲣᲠᲐ

ᲓᲐᲛᲢᲙᲘᲪᲔᲑᲣᲚᲘᲐ ᲡᲐᲥᲐᲠᲗᲕᲔᲚᲝᲡ ᲠᲔᲡᲞᲣᲑᲚᲘᲙᲘᲡ ᲙᲐᲜᲝᲜᲛᲓᲔᲑᲚᲝᲑᲘᲗ

## ᲐᲛᲝᲜᲐᲮᲡᲜᲘᲡ ᲓᲐᲛᲐᲮᲐᲡᲘᲐᲗᲔᲑᲔᲚᲘ ᲛᲐᲡᲐᲚᲔᲑᲘ:

ᲓᲐᲛᲐᲢᲔᲑᲘᲗᲘ ᲘᲜᲤᲝᲠᲛᲐᲪᲘᲐ ᲐᲠᲥᲘᲢᲔᲥᲢᲣᲠᲣᲚᲘ ᲜᲐᲬᲘᲚᲔᲑᲘᲡ ᲛᲘᲡᲐᲪᲔᲛᲐᲓ

ᲐᲛᲝᲜᲐᲮᲡᲜᲘᲡ ᲓᲐᲛᲐᲮᲐᲡᲘᲐᲗᲔᲑᲔᲚᲘ ᲓᲝᲙᲣᲛᲔᲜᲢᲘ ᲛᲘᲔᲠ ᲨᲔᲛᲣᲨᲐᲕᲔᲑᲣᲚᲘ ᲡᲐᲛᲨᲔᲜᲔᲑᲚᲝ ᲞᲠᲝᲔᲥᲢᲘᲡ ᲐᲠᲥᲘᲢᲔᲥᲢᲣᲠᲣᲚᲘ ᲜᲐᲬᲘᲚᲘᲡ ᲐᲕᲢᲝᲠᲘ

ᲐᲠᲥᲘᲢᲔᲥᲢᲣᲠᲣᲚᲘ ᲒᲐᲓᲐᲬᲧᲕᲔᲢᲔᲑᲘᲡ ᲡᲘᲛᲑᲝᲚᲝᲔᲑᲘ

| ᲐᲦᲜᲘᲨᲕᲜᲐ | LEGEND |
|---|---|
| ᲑᲔᲢᲝᲜᲘᲡ ᲛᲐᲡᲘᲕᲘᲡ ᲛᲝᲜᲘᲨᲕᲜᲐ | |
| ᲐᲛᲝᲠᲬᲔᲛᲘᲡ ᲛᲐᲡᲐᲚᲐ | |
| ᲐᲚᲣᲛᲘᲜᲘᲡ ᲞᲠᲝᲤᲘᲚᲘᲡ ᲨᲣᲐ ᲜᲐᲬᲘᲚᲘ | |
| ᲛᲝᲬᲛᲔᲜᲓᲘᲚᲝᲑᲘᲡ ᲡᲐᲖᲦᲕᲐᲠᲖᲔ ᲒᲐᲓᲐᲜᲐᲗᲔᲑᲣᲚᲘ ᲤᲐᲡᲐᲓᲘᲡ ᲮᲔᲢᲘᲡ ᲤᲝᲠᲛᲐᲢᲘ | |
| ᲛᲝᲬᲛᲔᲜᲓᲘᲚᲝᲑᲘᲡ ᲡᲐᲖᲦᲕᲐᲠᲖᲔ ᲒᲐᲓᲐᲜᲐᲗᲔᲑᲣᲚᲘ ᲤᲐᲡᲐᲓᲘᲡ ᲮᲔᲢᲘᲡ ᲤᲝᲠᲛᲐᲢᲘ | |

| ᲛᲐᲡᲐᲚᲔᲑᲘᲡ ᲓᲐᲡᲐᲮᲔᲚᲔᲑᲐ | ᲛᲐᲠᲙᲘᲠᲔᲑᲐ | ᲤᲔᲠᲘ |
|---|---|---|
| ᲛᲝᲠᲬᲧᲘᲡᲤᲔᲠᲘ ᲛᲐᲡᲐᲚᲐ (ᲙᲔᲠᲐᲛᲘᲙᲐ) | RG18 | 57-57-56 |
| ᲛᲝᲠᲬᲧᲘᲡᲤᲔᲠᲘ ᲛᲐᲡᲐᲚᲐ (ᲙᲔᲠᲐᲛᲘᲙᲐ) | RG18 | 160-32-240 |
| ᲛᲔᲢᲐᲚᲘᲡ ᲛᲐᲡᲐᲚᲐ (ᲚᲘᲗᲝᲜᲘ) | RG18 | 79-12-187 |
| ᲛᲔᲢᲐᲚᲘᲡ ᲛᲐᲡᲐᲚᲐ (ᲥᲕᲘᲨᲐ) | RG18 | 255-0-0 |
| ᲛᲔᲢᲐᲚᲘᲡ ᲛᲐᲡᲐᲚᲐ (ᲛᲬᲕᲐᲜᲔ) | RG18 | 136-135-134 |
| ᲛᲔᲢᲐᲚᲝᲞᲠᲝᲤᲘᲚᲘᲡ ᲛᲐᲡᲐᲚᲐ (ᲦᲘᲠᲣᲡᲘ) | RG18 | 220-185-0 |

ᲐᲠᲥᲘᲢᲔᲥᲢᲘᲡ ᲓᲐ ᲘᲜᲟᲘᲜᲔᲠᲘᲡ ᲡᲐᲛᲡᲐᲮᲣᲠᲘᲡ ᲞᲠᲝᲔᲥᲢᲔᲑᲘᲡ ᲐᲕᲢᲝᲠᲗᲐ ᲙᲝᲚᲔᲥᲢᲘᲣᲠᲘ

| | |
|---|---|
| ᲞᲠᲝᲔᲥᲢᲘᲡ ᲡᲢᲐᲢᲣᲡᲘ: | Project Status |
| ᲛᲐᲡᲨᲢᲐᲑᲘ: | 1 : 250 |
| ᲒᲔᲒᲛᲘᲡ ᲜᲝᲛᲔᲠᲘ: | a2 |
| ᲗᲐᲠᲘᲦᲘ: | Issue Date |
| ᲒᲔᲒᲛᲘᲡ ᲐᲕᲢᲝᲠᲘ: | |
| ᲐᲛᲝᲜᲐᲮᲡᲜᲘᲡ ᲓᲐᲡᲐᲮᲔᲚᲔᲑᲐ - M-N და 1-6 ᲦᲔᲠᲫᲔᲑᲘ | |
| ᲞᲠᲝᲔᲥᲢᲘᲡ ᲜᲝᲛᲔᲠᲘ: | B 106 |
| ᲨᲔᲛᲡᲠᲣᲚᲔᲑᲔᲚᲘ: | გ.ბახტაძე |
| ᲐᲕᲢᲝᲠᲘ: | Author |
| ᲨᲔᲛᲝᲬᲛᲔᲑᲔᲚᲘ: | Checker |

# ბინათმშენებლობა :
## ბინა 1
## არქიტექტურული ნაწილი

არქიტექტურული ნაწილი

ტექნიკური პროექტი


არქიტექტურული ელემენტების ნუსხა

LEGEND

| აღნიშვნები | LEGEND |
|---|---|
| | მოცულობითი კონსტრუქციები |
| | არაბეტონის კონსტრუქციები |
| | საკონსტრუქციო ელემენტები |
| | მასშტაბური ელემენტების ჭრილში ხედის ხაზი |
| | ხედის ხაზი ფრონტალურ პროექციაში |
| | ხედის ხაზი ჭრილში |
| | ფანჯრების, ბალკონის კარების ბლოკების ნომრები |
| | ფასადის ელემენტების ნომრები |
| | ფანჯრების ბლოკები |
| | ფანჯრების ბლოკები (ცის) |
| | ფანჯრების ბლოკები (ნაცრისფერი) |
| | ბალკონის კარების ბლოკები (ნაცრისფერი) |
| | ბალკონის კარების ბლოკები (ცის) |
| | ბალკონის ბლოკები (ნაცრისფერი) |
| | ბალკონის ბლოკები (ცის) |
| | ბალკონის ბლოკები (ყვითელი) |
| | ბალკონის ბლოკები (ნარინჯისფერი) |
| | ბალკონის ბლოკები (წითელი) |
| | ბალკონის ბლოკები (ვარდისფერი) |
| | ბალკონის ბლოკები (იისფერი) |
| | ბალკონის ბლოკები (ლურჯი) |
| | ბალკონის ბლოკები (ცისფერი) |
| | ბალკონის ბლოკები (მწვანე) |
| | ბალკონის ბლოკები (ნათელი მწვანე) |
| | ბალკონის ბლოკები (ყვითელ-მწვანე


პარკინგი 1 - პანდუსი 1

1 : 100

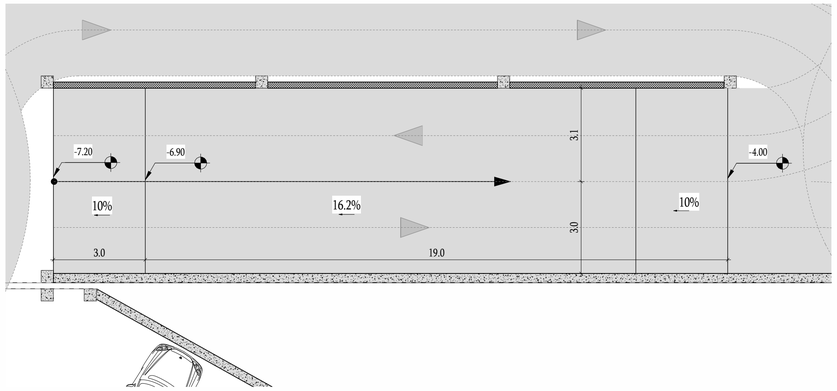



პარკინგი 2 - პანდუსი 1


1 : 100

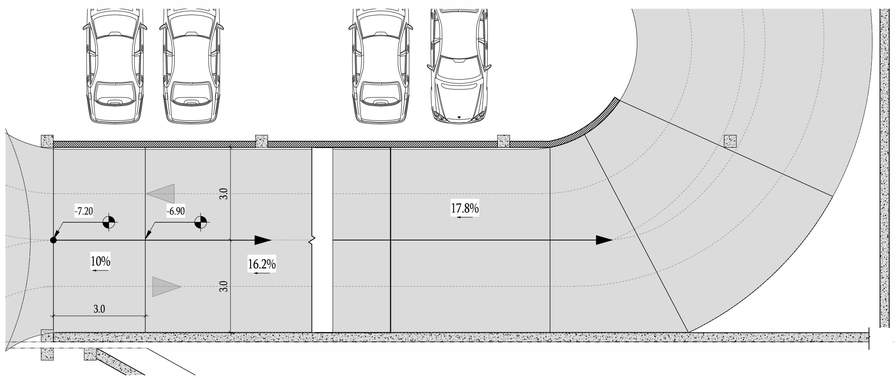



პარკინგი 3 - პანდუსი 1

1 : 100

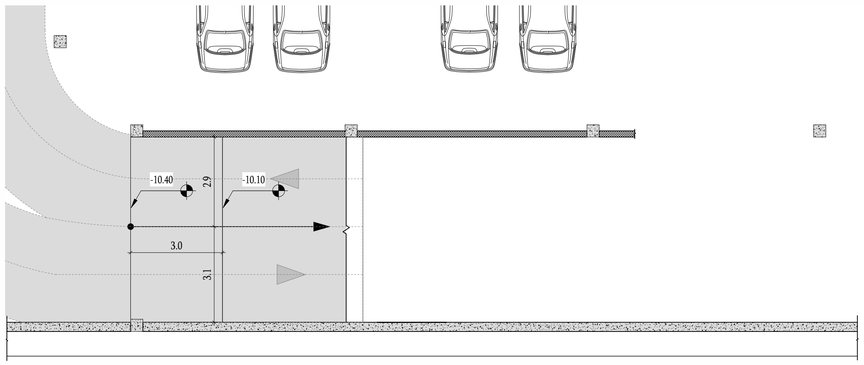


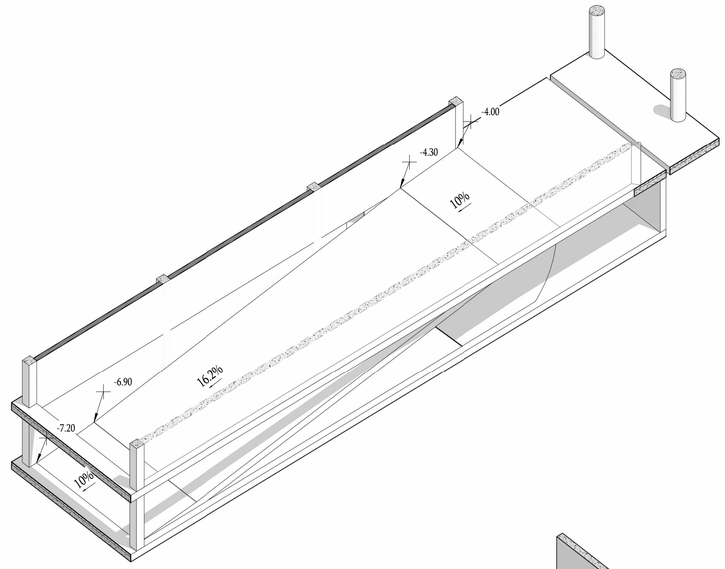
პანდუსი 1 - ჭრილი

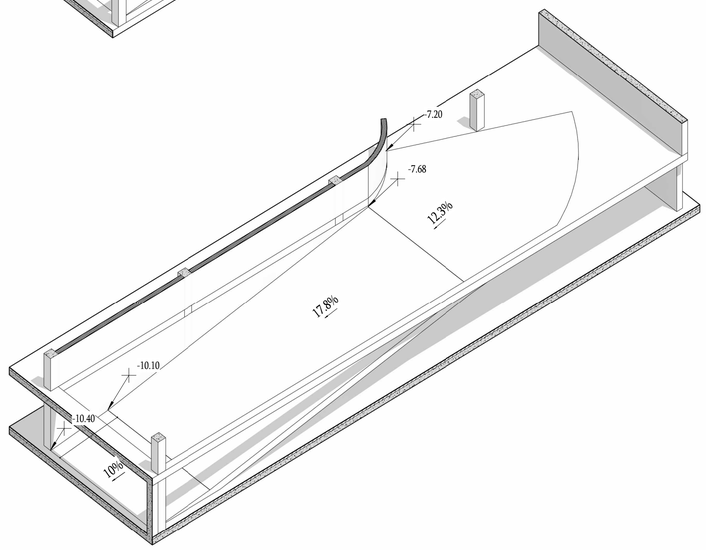1 : 100




მთავარი არქიტექტორი :

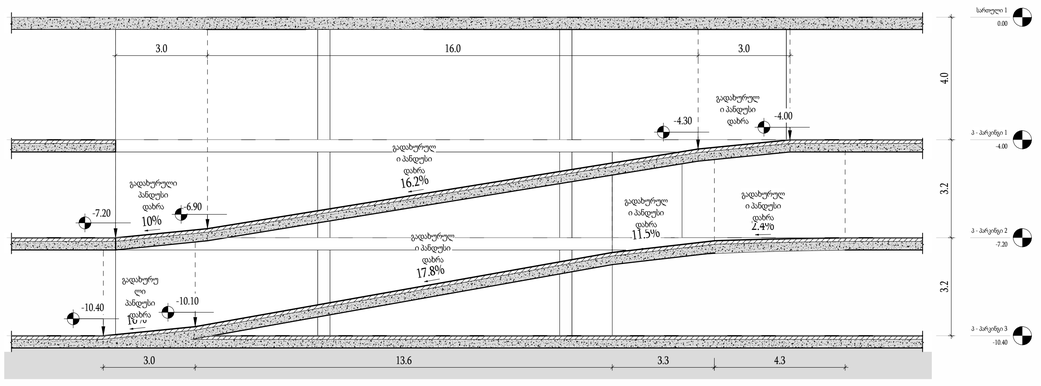ხმალაძე არქიტექტორები

პროექტის დასახელება:

მრავალფუნქციური კომპლექსი

პროექტის მისამართი:
ქ.თბილისი, გორგასლის ქუჩა.

დამკვეთი:
ქისთოუნ დეველოპმენტი

პირობითი აღნიშვნები:

| აღნიშვნები | LEGEND |
|---|---|
| | მზიდი კონსტრუქცია |
| | არამზიდი კონსტრუქცია |
| | საკადასტრო საზღვარი |
| | განაშენიანების რეგულირების წითელი ხაზი |
| | სამეხობლო მიწის რეგულირების ხაზი |


| დაკავებულობის ჯგუფები | აღნიშვნა | ფერის კოდი |
|---|---|---|
| დამხმარე ჯგუფი (დს) | | RGB 57-57-56 |
| სამრეწველო ჯგუფი (სმ) | | RGB 160-32-240 |
| საქმიანი ჯგუფი (სქ) | | RGB 79-12-187 |
| სავაჭრო ჯგუფი (სვ) | | RGB 255-0-0 |
| სასაწყობე ჯგუფი (სწ) | | RGB 136-135-134 |
| საცხოვრებელი ჯგუფი (სც) | | RGB 220-185-0 |

ტექნიკურ ეკონომიკური მაჩვენებელი

| | |
|---|---|
| სტადია: | Project Status |
| მასშტაბი: | 1 : 100 |
| ფურცლის ზომა: | a2 |
| თარიღი: | Issue Date |
| ფურცლის სახელი: | დეტალი - პანდუსის 1 |
| ფურცლის N: | D 103 |
| ავტორი: | გ.ხმალაძე |
| დახაზა: | Author |
| შეამოწმა: | Checker |


პარკინგი 1 - პანდუსი 2


1 : 100

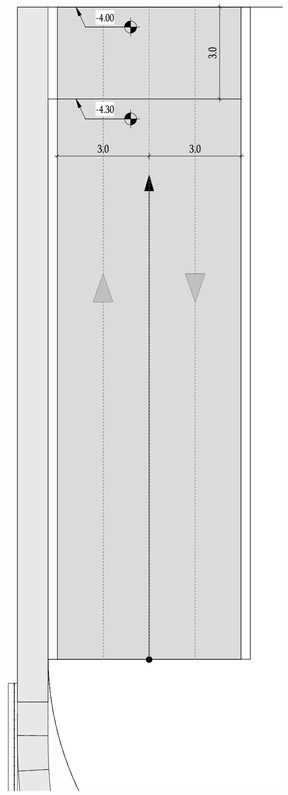


პარკინგი 2 - პანდუსი 2


1 : 100

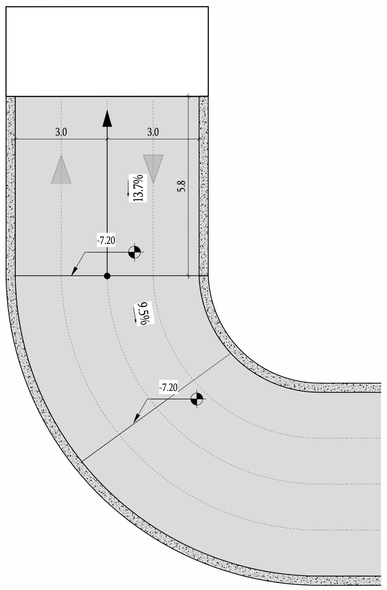

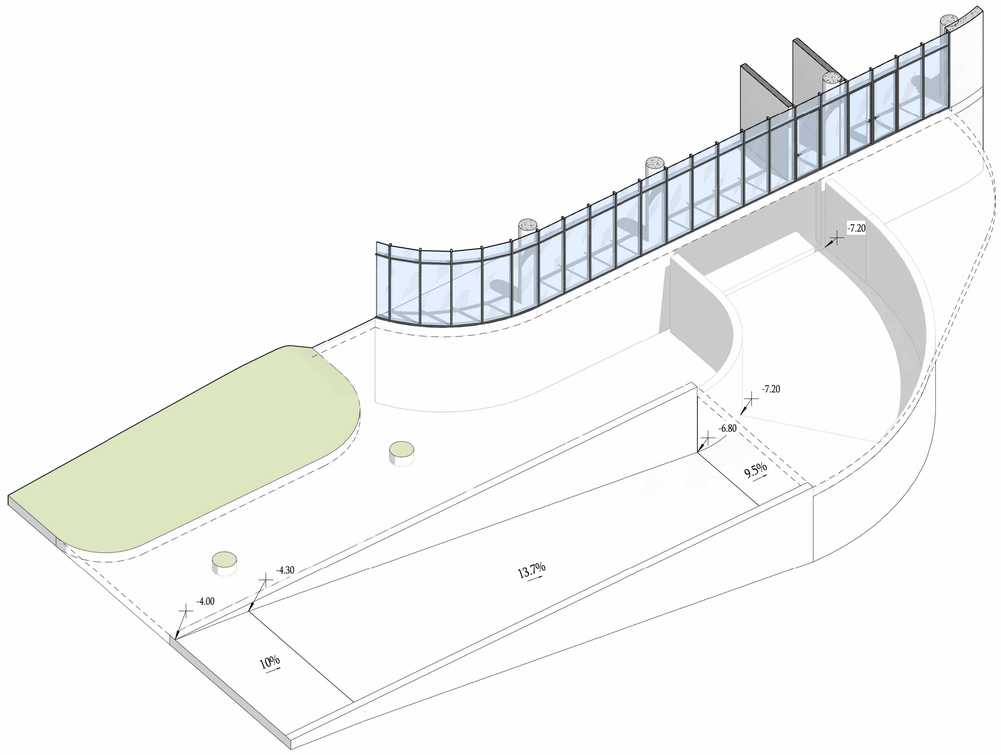
პანდუსი 2 - ჭრილი

1 : 100

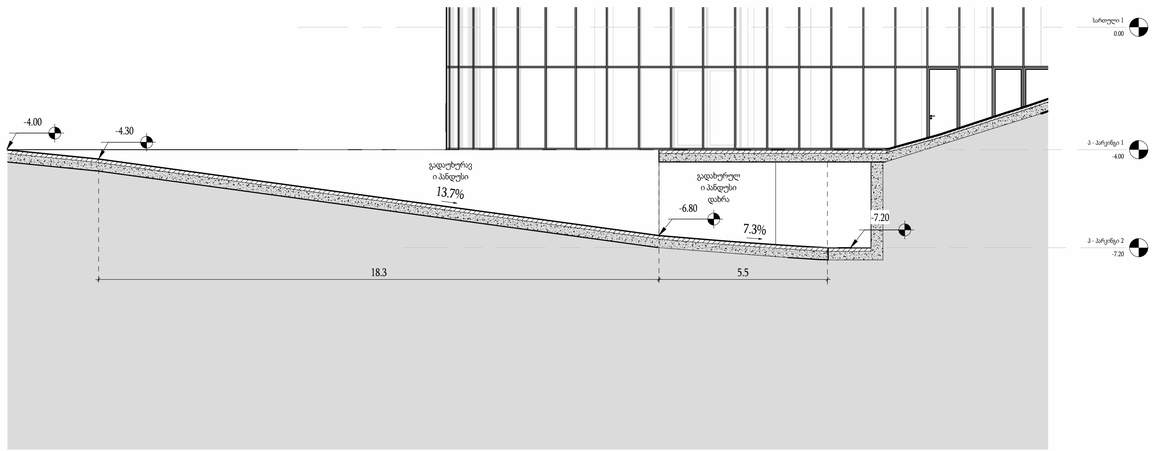


მთავარი არქიტექტორი :

ხმალაძე არქიტექტორები

პროექტის დასახელება:

მრავალფუნქციური კომპლექსი

პროექტის მისამართი:
ქ.თბილისი, გორგასლის ქუჩა.

დამკვეთი:
ქისთოუნ დეველოპმენტი

პირობითი აღნიშვნები:

| აღნიშვნები | LEGEND |
|---|---|
| | მზიდი კონსტრუქცია |
| | არამზიდი კონსტრუქცია |
| | საკადასტრო საზღვარი |
| | განაშენიანების რეგულირების წითელი ხაზი |
| | სამეხობლო მიწის რეგულირების ხაზი |

| დაკავებულობის ჯგუფები | აღნიშვნა | ფერის კოდი |
|---|---|---|
| დაბინძარე ჯგუფი (დბ) | | RGB 57-57-56 |
| სამრეწველო ჯგუფი (სმ) | | RGB 160-32-240 |
| საქმიანი ჯგუფი (სქ) | | RGB 79-12-187 |
| სავაჭრო ჯგუფი (სვ) | | RGB 255-0-0 |
| სასაწყობე ჯგუფი (სწ) | | RGB 136-135-134 |
| საცხოვრებელი ჯგუფი (სც) | | RGB 220-185-0 |

ტექნიკურ-ეკონომიკური მაჩვენებელი


| | |
|---|---|
| სტადია: | Project Status |
| მასშტაბი: | 1 : 100 |
| ფურცლის ზომა: | a2 |
| თარიღი: | Issue Date |
| ფურცლის სახელი: | |

დეტალი - პანდუსის 2

| | |
|---|---|
| ფურცლის N: | D 104 |
| ავტორი: | გ.ხმალაძე |
| დახაზა: | Author |
| შეამოწმა: | Checker |


პარკინგი 1 - პანდუსი 3


1 : 100

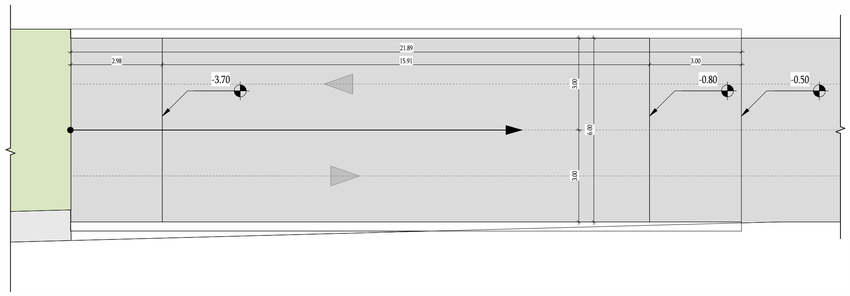


პარკინგი 2 - პანდუსი 3


1 : 100

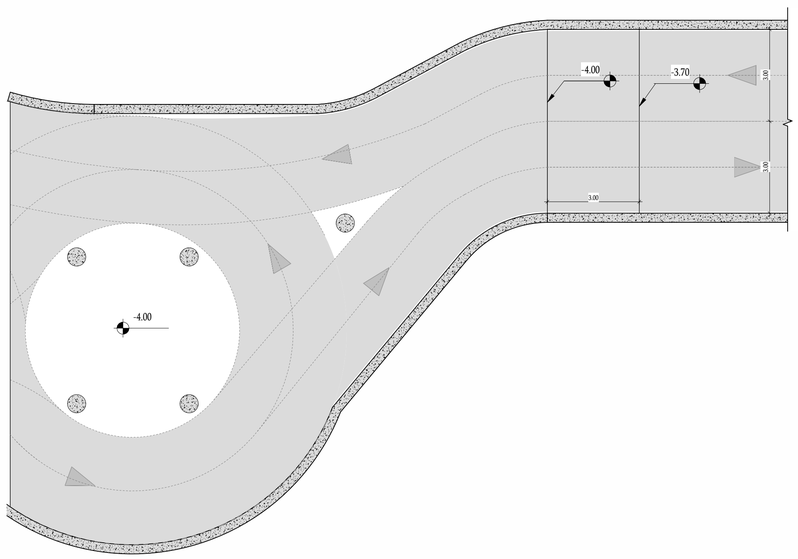

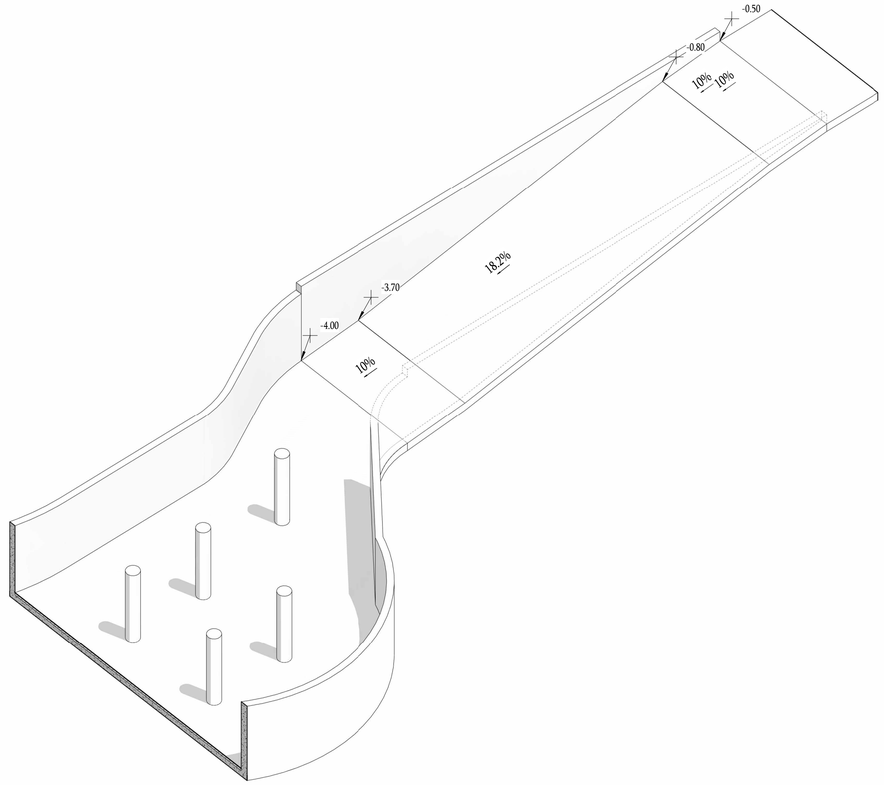
პანდუსი 3 - ჭრილი

1 : 100

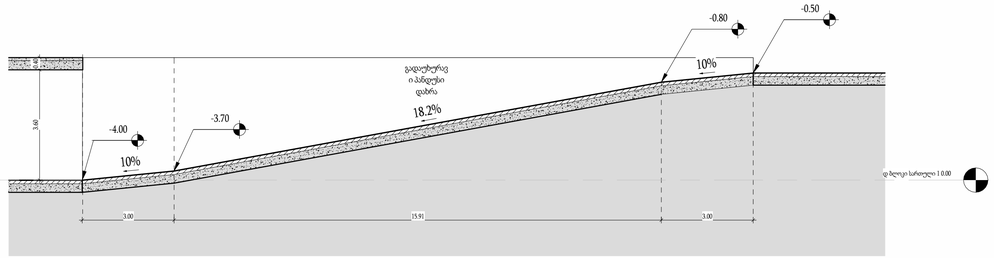


მთავარი არქიტექტორი :

ხმალაძე არქიტექტორები

პროექტის დასახელება:

მრავალფუნქციური კომპლექსი

პროექტის მისამართი:
ქ.თბილისი, გორგასლის ქუჩა.

დამკვეთი:
ქისთოუნ დეველოპმენტი

პირობითი აღნიშვნები:

| აღნიშვნები | LEGEND |
|---|---|
| | მზიდი კონსტრუქცია |
| | არამზიდი კონსტრუქცია |
| | საკადასტრო საზღვარი |
| | განაშენიანების რეგულირების წითელი ხაზი |
| | სამეხობლო მიწის რეგულირების ხაზი |

| დაკანონებულობის ჯგუფები | აღნიშვნა | ფერის კოდი |
|---|---|---|
| დაბინძარე ჯგუფი (დბ) | | RGB 57-57-56 |
| სამრეწველო ჯგუფი (სმ) | | RGB 160-32-240 |
| საქმიანი ჯგუფი (სქ) | | RGB 79-12-187 |
| სავაჭრო ჯგუფი (სვ) | | RGB 255-0-0 |
| სასაწყობე ჯგუფი (სწ) | | RGB 136-135-134 |
| საცხოვრებელი ჯგუფი (სც) | | RGB 220-185-0 |


ტექნიკურ-ეკონომიკური მაჩვენებელი

| | |
|---|---|
| სტადია: | Project Status |
| მასშტაბი: | 1 : 100 |
| ფურცლის ზომა: | a2 |
| თარიღი: | Issue Date |
| ფურცლის სახელი: | |

დეტალი - პანდუსის 3


| | |
|---|---|
| ფურცლის N: | D 105 |
| ავტორი: | გ.ხმალაძე |
| დახაზა: | Author |
| შეამოწმა: | Checker |

# ბინათმშენებლობა ამონაწერი :
# ბინა 106
# ამონაწერი ფასადის ხედი

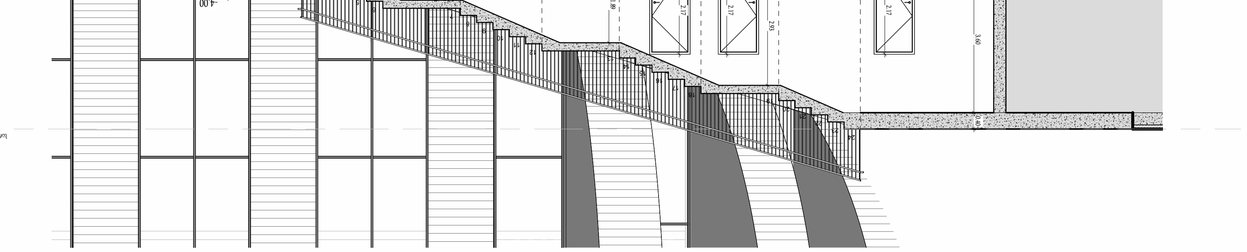
0.00
-4.00
3.60
2.72
2.72
2.72
0.99
0.99
0.99
2.00
1.90
2.00
2.00
1.90
2.00
13.69
1.80
0.60
0.90
0.90
0.90


## კიბის მოაჯირის ტიპური დეტალი

1 : 15

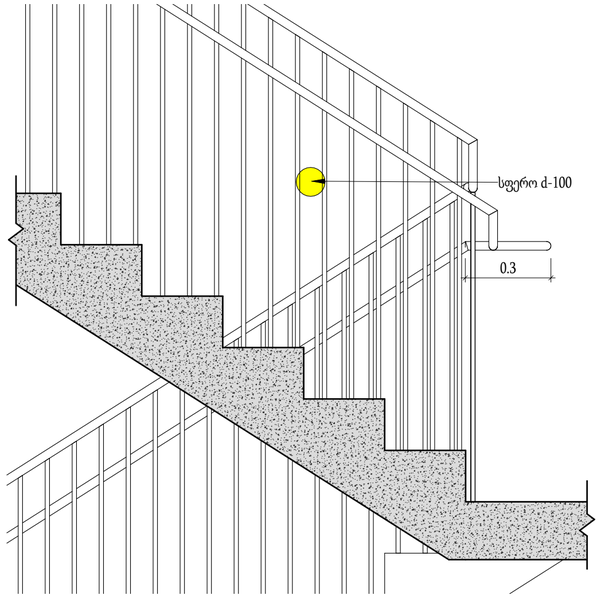



## კიბის სახელურის ტიპური დეტალი

1 : 2

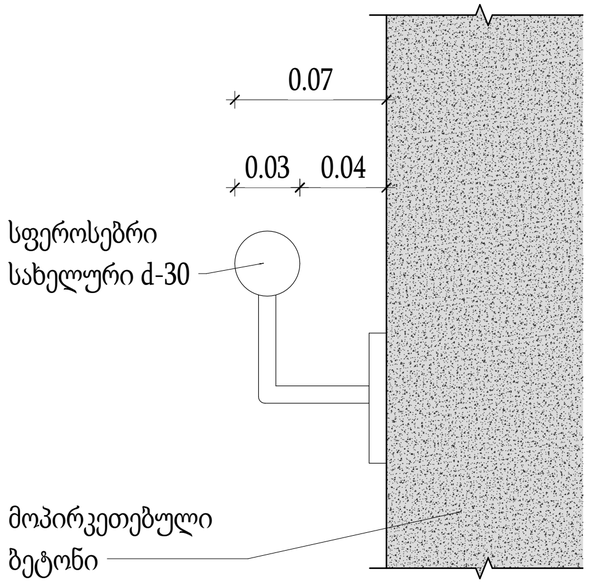


## კიბის თავისუფალი მანძილის ტიპური დეტალი

1 : 10

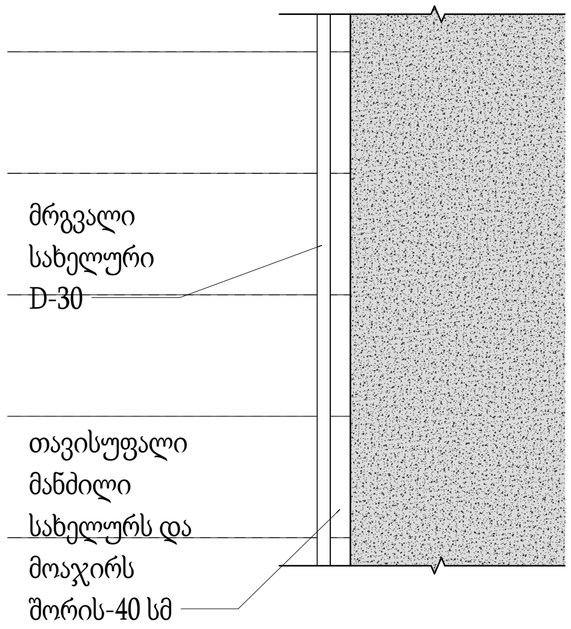


მთავარი არქიტექტორი :

ხმალაძე არქიტექტორები

პროექტის დასახელება:

მრავალფუნქციური კომპლექსი

პროექტის მისამართი:
ქ.თბილისი, გორგასლის ქუჩა.

დამკვეთი:
ქისთიოუნ დეველოპმენტი

პირობითი აღნიშვნები:

| აღნიშვნები | LEGEND |
|---|---|
| | მზიდი კონსტრუქცია |
| | არამზიდი კონსტრუქცია |
| | საკადასტრო საზღვარი |
| | განაშენიანების რეგულირების წითელი ხაზი |
| | სამეზობლო მიჯნის რეგულირების ხაზი |


| დაკავებულობის ჯგუფები | აღნიშვნა | ფერის კოდი |
|---|---|---|
| დამხმარე ჯგუფი (დს) | | RGB 57-57-56 |
| სამრეწველო ჯგუფი (სმ) | | RGB 160-32-240 |
| საქმიანი ჯგუფი (სქ) | | RGB 79-12-187 |
| სავაჭრო ჯგუფი (სვ) | | RGB 255-0-0 |
| სასაწყობე ჯგუფი (სწ) | | RGB 136-135-134 |
| საცხოვრებელი ჯგუფი (სც) | | RGB 220-185-0 |

ტექნიკურ-ეკონომიკური მაჩვენებელი

| | |
|---|---|
| სტადია: | Project Status |
| მასშტაბი: | As indicated |
| ფურცლის ზომა: | a2 |
| თარიღი: | Issue Date |
| ფურცლის სახელი: | |
| კიბე ტიპური დეტალები | |
| ფურცლის N: | D 200 |
| ავტორი: | გ.ხმალაძე |
| დახაზა: | Author |
| შეამოწმა: | Checker |


## ც ბლოკი -1 სრ. კიბის უჯრედის ჭრილი

1 : 50

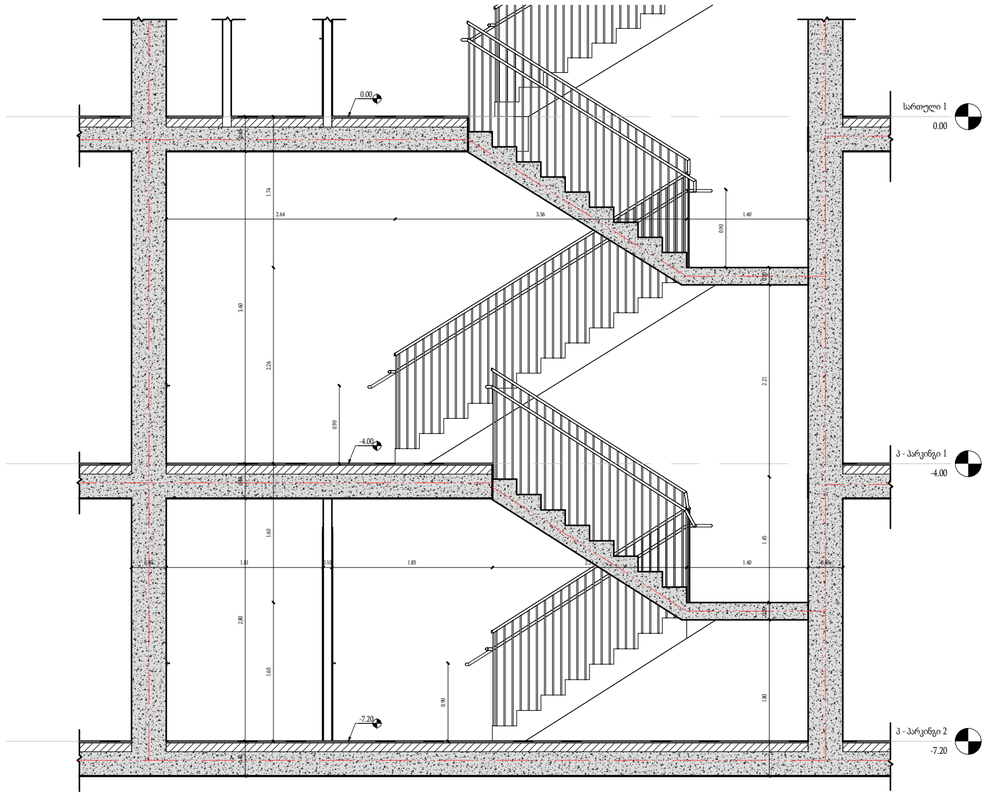



## ც ბლოკი -1 სრ. კიბის უჯრედის ჭრილი (თავშესაფრიანი)

1 : 50

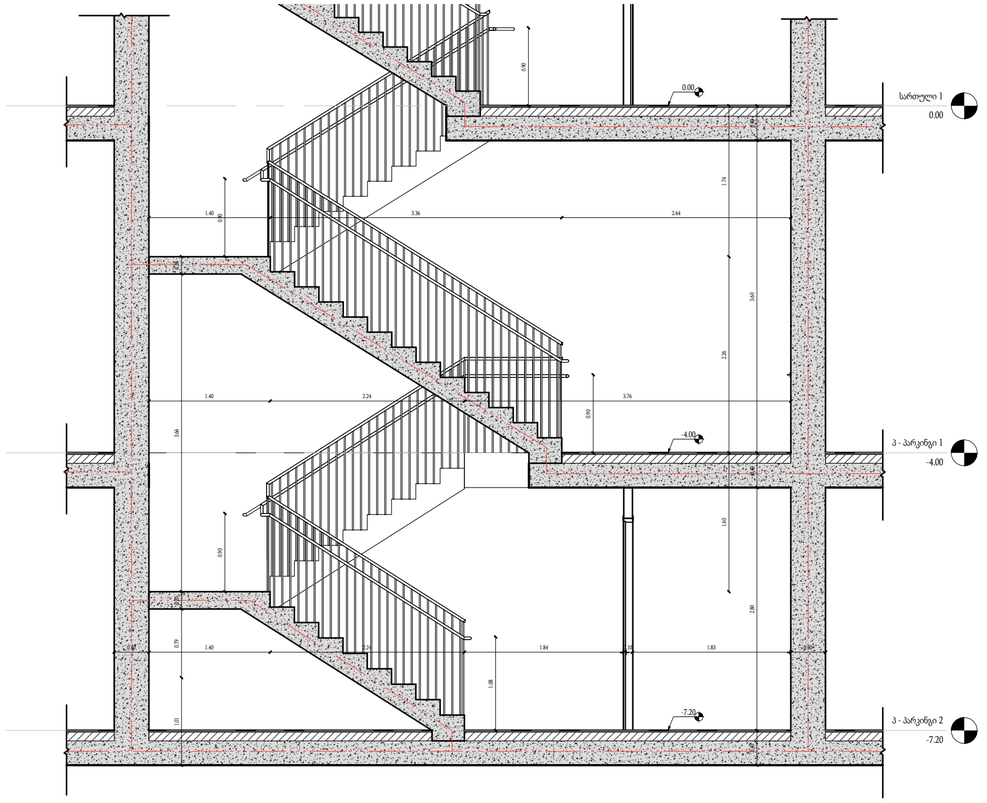



## ც ბლოკი -1 სრ. კიბის უჯრედი

1 : 50

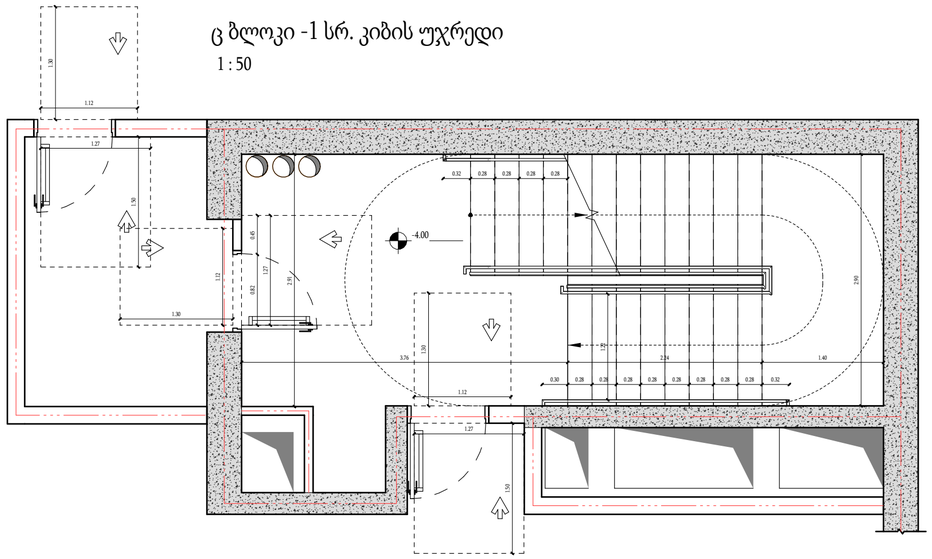


## ც ბლოკი -1 სრ. კიბის უჯრედი (თავშესაფრიანი)

1 : 50

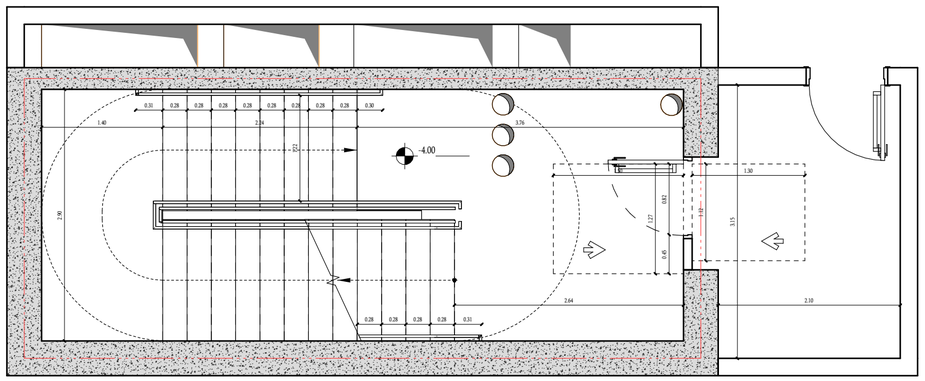


მთავარი არქიტექტორი :

**ხმალაძე არქიტექტორები**

### პროექტის დასახელება:

მრავალფუნქციური კომპლექსი

პროექტის მისამართი:
ქ.თბილისი, გორგასლის ქუჩა.

დამკვეთი:
ქისთოუნ დეველოპმენტი

პირობითი აღნიშვნები:

| აღნიშვნები | LEGEND |
|---|---|
| | მზიდი კონსტრუქცია |
| | არამზიდი კონსტრუქცია |
| | საკადასტრო საზღვარი |
| | განაშენიანების რეგულირების წითელი ხაზი |
| | სამეზობლო მიჯნის რეგულირების ხაზი |


| დაკავებულობის ჯგუფები | აღნიშვნა | ფერის კოდი |
|---|---|---|
| დამხმარე ჯგუფი (დს) | | RGB 57-57-56 |
| სამრეწველო ჯგუფი (სმ) | | RGB 160-32-240 |
| საქმიანი ჯგუფი (სქ) | | RGB 79-12-187 |
| სავაჭრო ჯგუფი (სვ) | | RGB 255-0-0 |
| სასაწყობე ჯგუფი (სწ) | | RGB 136-135-134 |
| საცხოვრებელი ჯგუფი (სც) | | RGB 220-185-0 |

ტექნიკურ-ეკონომიკური მაჩვენებელი

| | |
|---|---|
| სტადია: | Project Status |
| მასშტაბი: | 1 : 50 |
| ფურცლის ზომა: | a2 |
| თარიღი: | Issue Date |
| ფურცლის სახელი: | |
| კიბე დეტალი ც ბლოკი | |
| ფურცლის N: | D 211 |
| ავტორი: | გ.ხმალაძე |
| დახაზა: | Author |
| შეამოწმა: | Checker |


## ც ბლოკი 1 სრ. კიბის უჯრედის ჭრილი


1 : 50

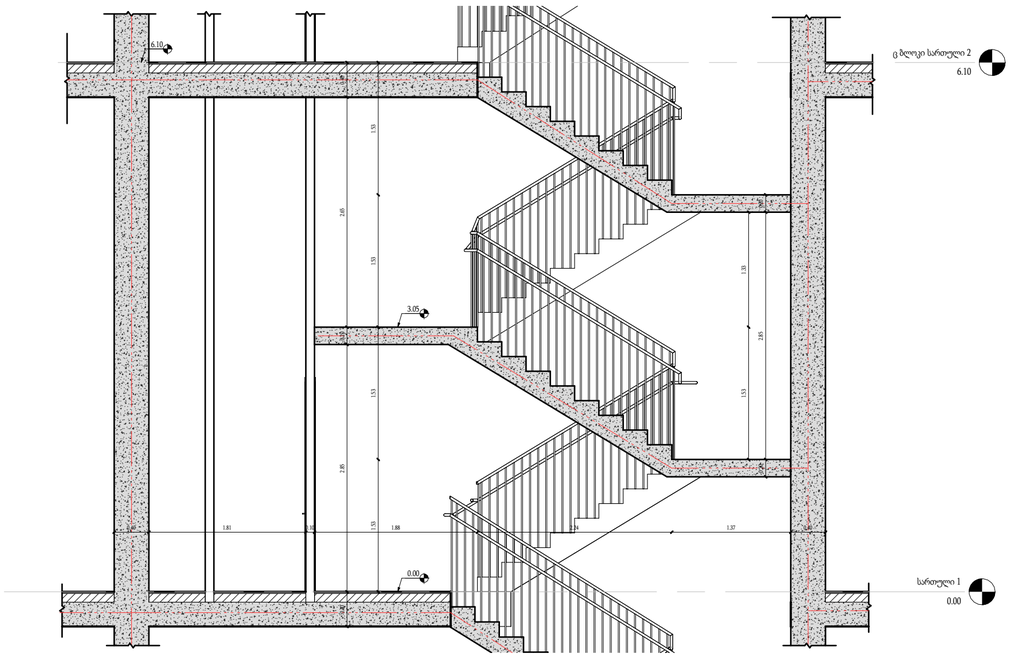


## ც ბლოკი 1 სრ. კიბის უჯრედის ჭრილი (თავშესაფრიანი)


1 : 50

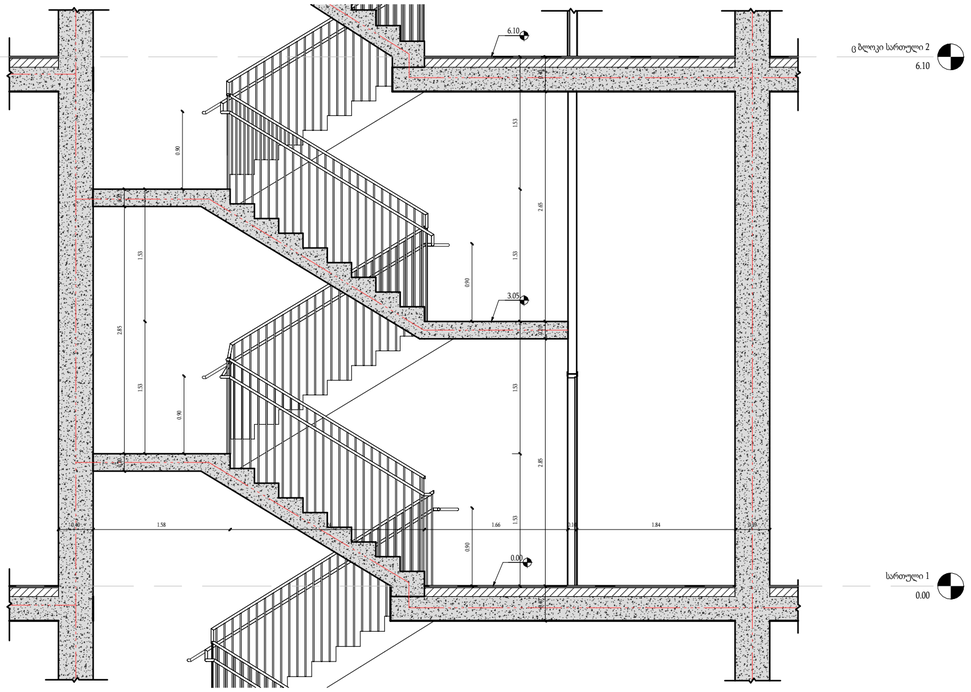

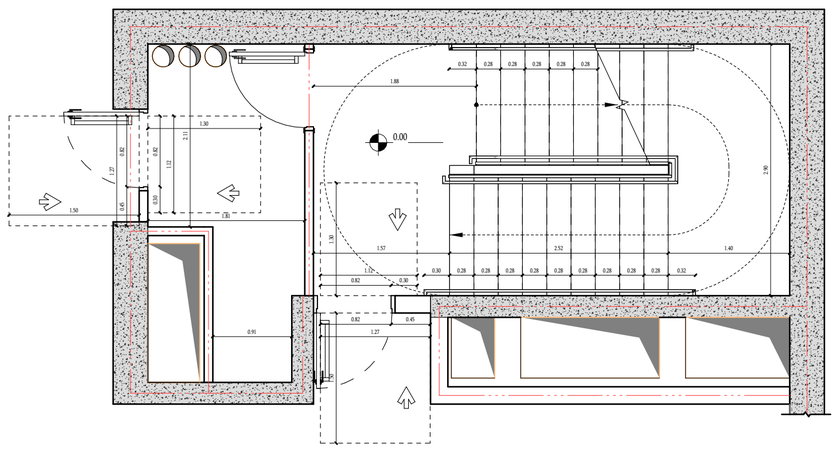
## ც ბლოკი 1 სრ. კიბის უჯრედი

1 : 50

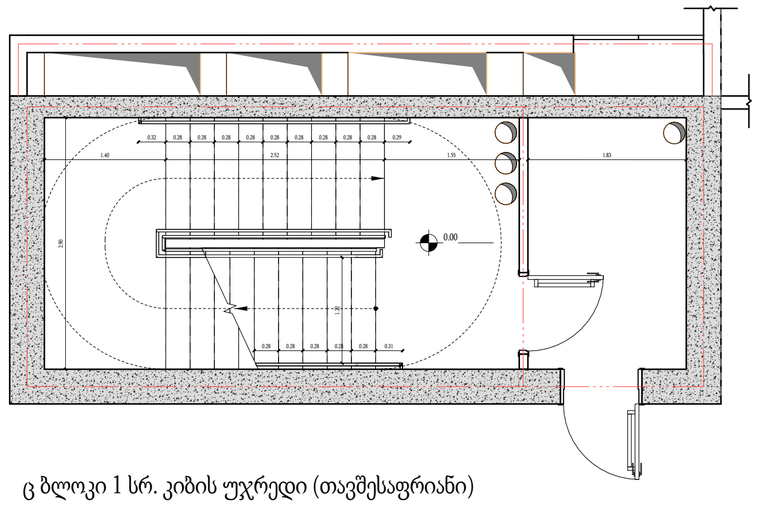


## ც ბლოკი 1 სრ. კიბის უჯრედი (თავშესაფრიანი)

1 : 50

მთავარი არქიტექტორი :

ხმალაძე არქიტექტორები

### პროექტის დასახელება:

მრავალფუნქციური კომპლექსი

პროექტის მისამართი:
ქ.თბილისი, გორგასლის ქუჩა.

დამკვეთი:
ქისთიოუნ დეველოპმენტი

პირობითი აღნიშვნები:

| აღნიშვნები | LEGEND |
|---|---|
| | მზიდი კონსტრუქცია |
| | არამზიდი კონსტრუქცია |
| | საკადასტრო საზღვარი |
| | განაშენიანების რეგულირების წითელი ხაზი |
| | სამეზობლო მიჯნის რეგულირების ხაზი |

| დაკავებულობის ჯგუფები | აღნიშვნა | ფერის კოდი |
|---|---|---|
| დამხმარე ჯგუფი (დს) | | RGB 57-57-56 |
| სამრეწველო ჯგუფი (სმ) | | RGB 160-32-240 |
| საქმიანი ჯგუფი (სქ) | | RGB 79-12-187 |
| სავაჭრო ჯგუფი (სვ) | | RGB 255-0-0 |
| სასაწყობე ჯგუფი (სწ) | | RGB 136-135-134 |
| საცხოვრებელი ჯგუფი (სც) | | RGB 220-185-0 |

ტექნიკურ-ეკონომიკური მაჩვენებელი


| | |
|---|---|
| სტადია: | Project Status |
| მასშტაბი: | 1 : 50 |
| ფურცლის ზომა: | a2 |
| თარიღი: | Issue Date |
| ფურცლის სახელი: | |

კიბე დეტალი ც ბლოკი

| | |
|---|---|
| ფურცლის N: | D 212 |
| ავტორი: | გ.ხმალაძე |
| დახაზა: | Author |
| შეამოწმა: | Checker |


## ც ბლოკი ტიპიური სრ. კიბის უჯრედის ჭრილი

1 : 50

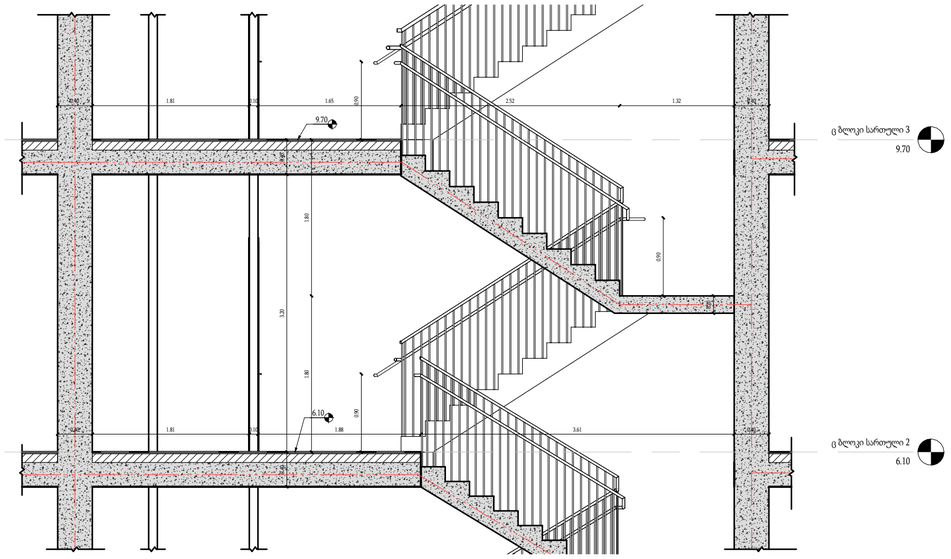



## ც ბლოკი ტიპიური სრ. კიბის უჯრედი

1 : 50

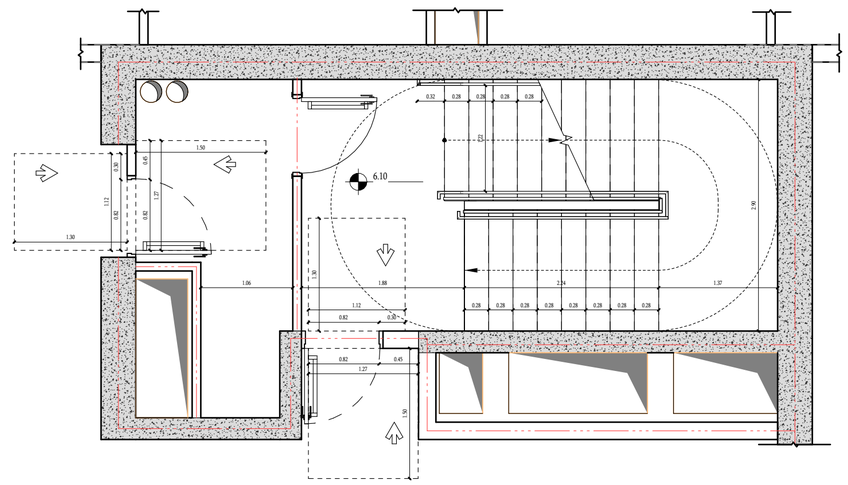



## ც ბლოკი ტიპიური სრ. კიბის უჯრედის ჭრილი (თავშესაფრიანი)

1 : 50

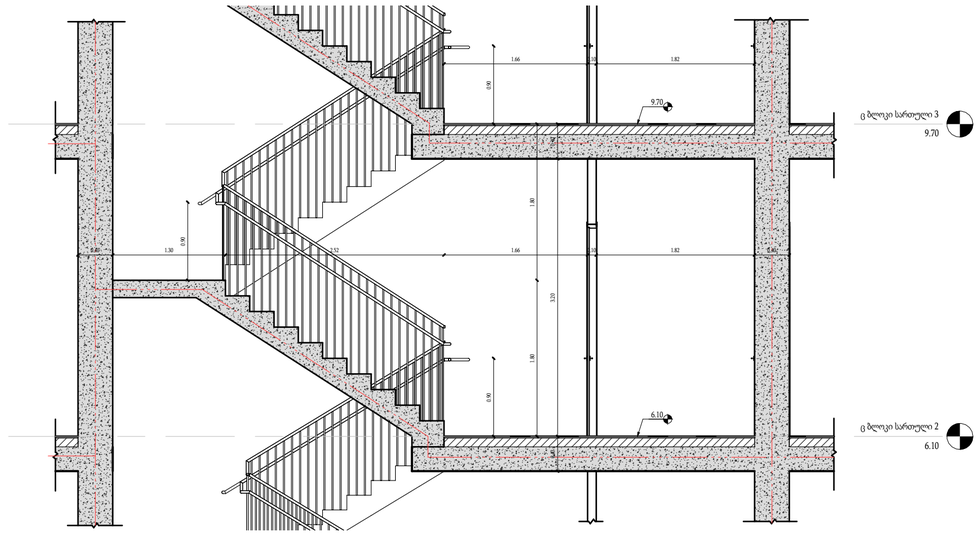


## ც ბლოკი ტიპიური სრ. კიბის უჯრედი (თავშესაფრიანი)

1 : 50

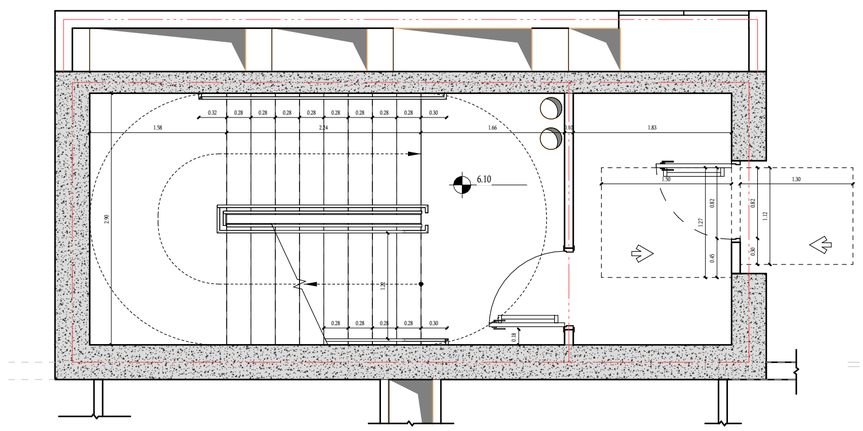


მთავარი არქიტექტორი :
ხმალაძე არქიტექტორები

### პროექტის დასახელება:

მრავალფუნქციური კომპლექსი

პროექტის მისამართი:
ქ.თბილისი, გორგასლის ქუჩა.

დამკვეთი:
ქისთიოუნ დეველოპმენტი

პირობითი აღნიშვნები:

| აღნიშვნები | LEGEND |
|---|---|
| | მზიდი კონსტრუქცია |
| | არამზიდი კონსტრუქცია |
| | საკადასტრო საზღვარი |
| | განაშენიანების რეგულირების წითელი ხაზი |
| | სამეზობლო მიჯნის რეგულირების ხაზი |

| დაკავებულობის ჯგუფები | აღნიშვნა | ფერის კოდი |
|---|---|---|
| დამხმარე ჯგუფი (დხ) | | RGB 57-57-56 |
| სამრეწველო ჯგუფი (სმ) | | RGB 160-32-240 |
| საქმიანი ჯგუფი (სქ) | | RGB 79-12-187 |
| სავაჭრო ჯგუფი (სვ) | | RGB 255-0-0 |
| სასაწყობე ჯგუფი (სწ) | | RGB 136-135-134 |
| საცხოვრებელი ჯგუფი (სც) | | RGB 220-185-0 |

ტექნიკურ-ეკონომიკური მაჩვენებელი


| | |
|---|---|
| სტადია: | Project Status |
| მასშტაბი: | 1 : 50 |
| ფურცლის ზომა: | a2 |
| თარიღი: | Issue Date |
| ფურცლის სახელი: | |

კიბე დეტალი ც ბლოკი

| | |
|---|---|
| ფურცლის N: | D 213 |
| ავტორი: | გ.ხმალაძე |
| დახაზა: | Author |
| შეამოწმა: | Checker |


## ც ბლოკი 19 სრ. კიბის უჯრედის ჭრილი


1 : 50

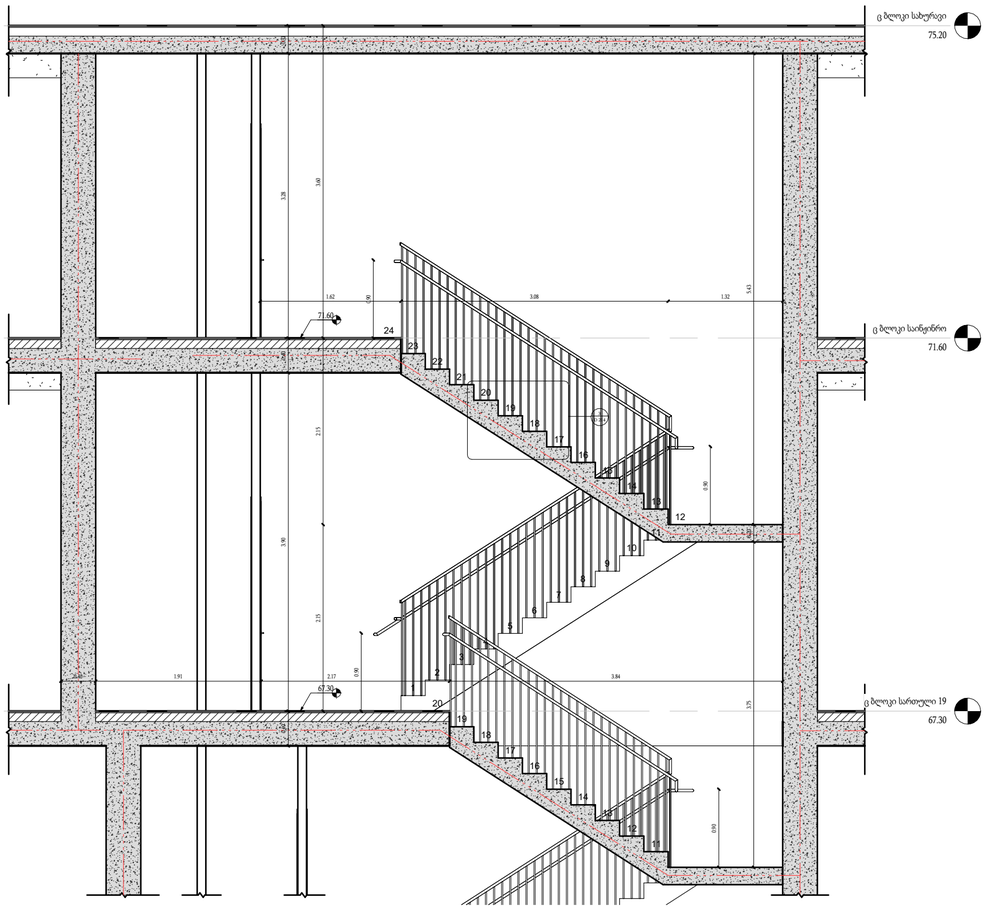


## ც ბლოკი 19 სრ. კიბის უჯრედი

1 : 50

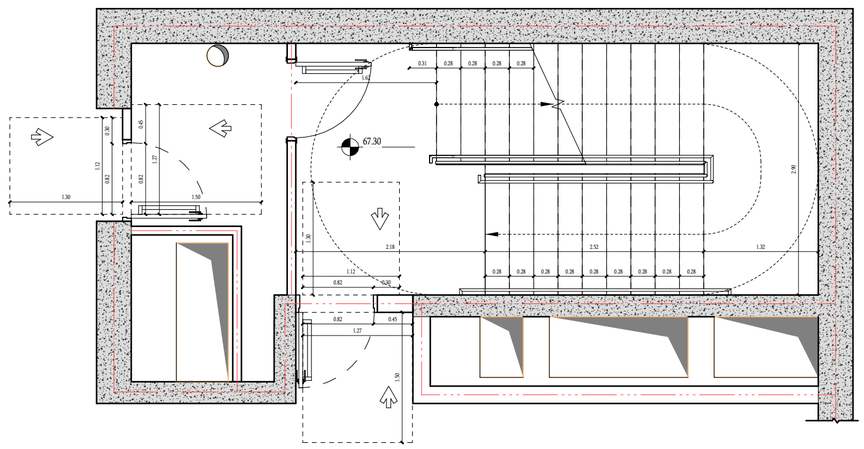

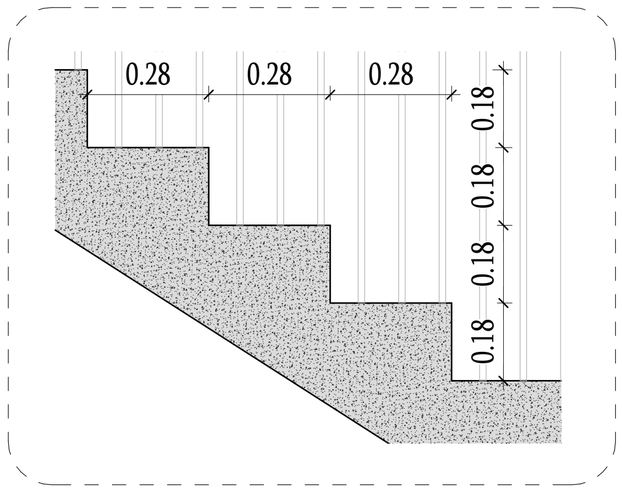
მთავარი არქიტექტორი :

ხმალაძე არქიტექტორები

### პროექტის დასახელება:

მრავალფუნქციური კომპლექსი

პროექტის მისამართი:
ქ.თბილისი, გორგასლის ქუჩა.

დამკვეთი:
ქისთიოუნ დეველოპმენტი

პირობითი აღნიშვნები:

| აღნიშვნები | LEGEND |
|---|---|
| | მზიდი კონსტრუქცია |
| | არამზიდი კონსტრუქცია |
| | საკადასტრო საზღვარი |
| | განაშენიანების რეგულირების წითელი ხაზი |
| | სამეზობლო მიჯნის რეგულირების ხაზი |


| დაკავებულობის ჯგუფები | აღნიშვნა | ფერის კოდი |
|---|---|---|
| დამხმარე ჯგუფი (დს) | | RGB 57-57-56 |
| სამრეწველო ჯგუფი (სმ) | | RGB 160-32-240 |
| საქმიანი ჯგუფი (სქ) | | RGB 79-12-187 |
| სავაჭრო ჯგუფი (სვ) | | RGB 255-0-0 |
| სასაწყობე ჯგუფი (სწ) | | RGB 136-135-134 |
| საცხოვრებელი ჯგუფი (სც) | | RGB 220-185-0 |

ტექნიკურ-ეკონომიკური მაჩვენებელი

| | |
|---|---|
| სტადია: | Project Status |
| მასშტაბი: | As indicated |
| ფურცლის ზომა: | a2 |
| თარიღი: | Issue Date |
| ფურცლის სახელი: | კიბე დეტალი ც ბლოკი |
| ფურცლის N: | D 214 |
| ავტორი: | გ.ხმალაძე |
| დახაზა: | Author |
| შეამოწმა: | Checker |


## ც ბლოკი ლიფტის გეგმის დეტალი პარკინგი 2

1 : 75

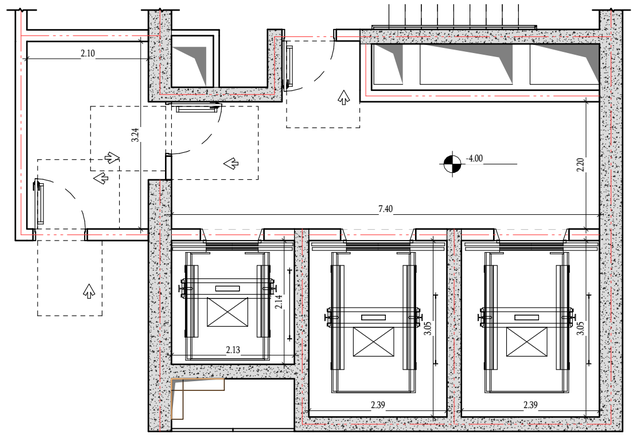



## ც ბლოკი ლიფტის გეგმის დეტალი ტიპიური სართული

1 : 75

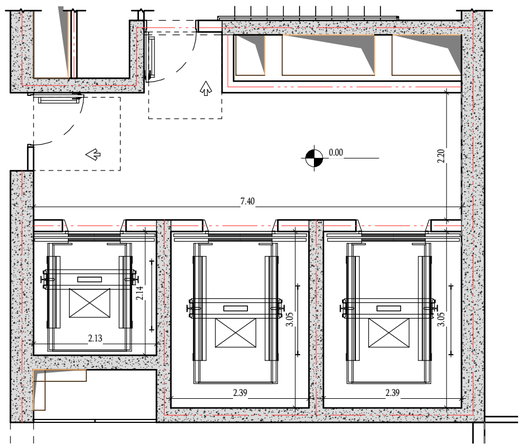



## ც ბლოკი ლიფტის გეგმის დეტალი სამანქანე

1 : 75

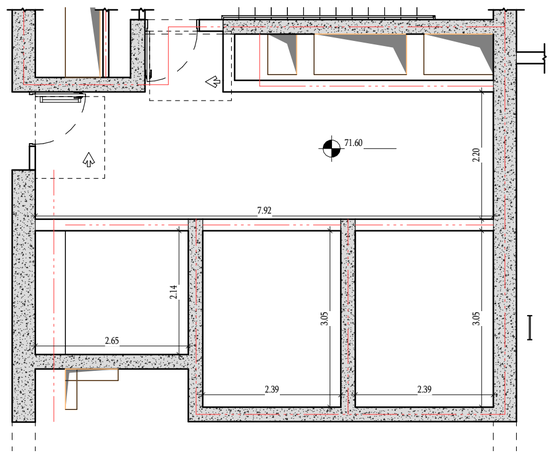



## ც ბლოკი - ლიფტის ჭრილი სამანქანე სართულები

1 : 100

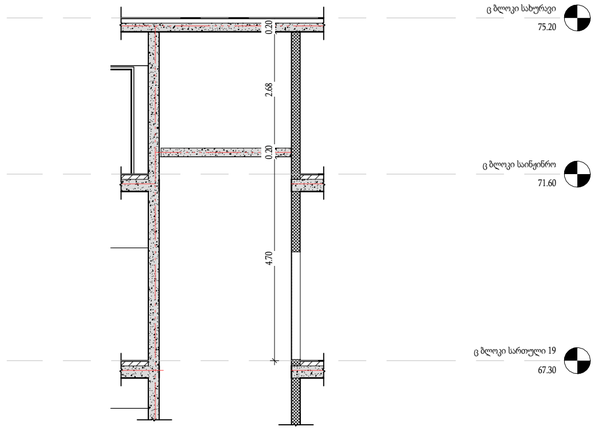


## ც ბლოკი - ლიფტის ჭრილი ტიპიური სართულები

1 : 100

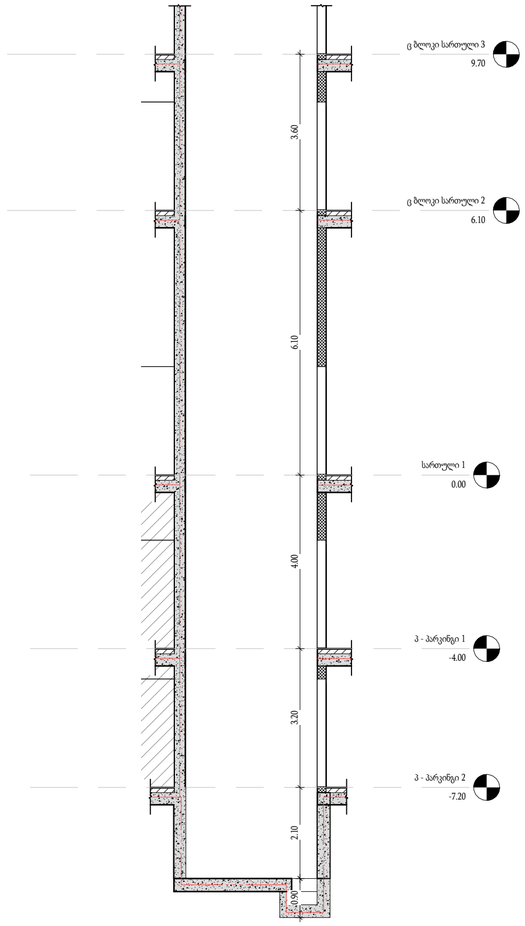


მთავარი არქიტექტორი :

ხმალაძე არქიტექტორები

### პროექტის დასახელება:

მრავალფუნქციური კომპლექსი

პროექტის მისამართი:
ქ.თბილისი, გორგასლის ქუჩა.

დამკვეთი:
ქისთოუნ დეველოპმენტი

პირობითი აღნიშვნები:

| აღნიშვნები | LEGEND |
|---|---|
| | მზიდი კონსტრუქცია |
| | არამზიდი კონსტრუქცია |
| | საკადასტრო საზღვარი |
| | განაშენიანების რეგულირების წითელი ხაზი |
| | სამეზობლო მიჯნის რეგულირების ხაზი |


| დაკავებულობის ჯგუფები | აღნიშვნა | ფერის კოდი |
|---|---|---|
| დამხმარე ჯგუფი (დს) | | RGB 57-57-56 |
| სამრეწველო ჯგუფი (სმ) | | RGB 160-32-240 |
| საქმიანი ჯგუფი (სქ) | | RGB 79-12-187 |
| სავაჭრო ჯგუფი (სვ) | | RGB 255-0-0 |
| სასაწყობე ჯგუფი (სწ) | | RGB 136-135-134 |
| საცხოვრებელი ჯგუფი (სც) | | RGB 220-185-0 |

ტექნიკურ-ეკონომიკური მაჩვენებელი


| | |
|---|---|
| სტადია: | Project Status |
| მასშტაბი: | As indicated |
| ფურცლის ზომა: | a2 |
| თარიღი: | Issue Date |
| ფურცლის სახელი: | |

ლიფტი დეტალი ც ბლოკი


| | |
|---|---|
| ფურცლის N: | D 221 |
| ავტორი: | გ.ხმალაძე |
| დახაზა: | Author |
| შეამოწმა: | Checker |

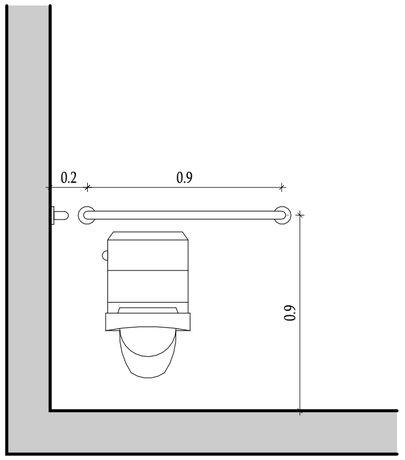



თავისუფალი მანძილი უნიტაზთან "ა" ტიპის ერთეული

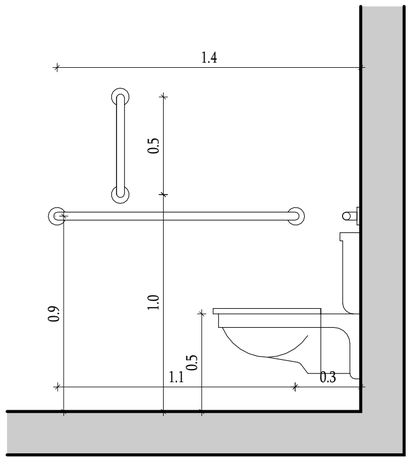



თავისუფალი მანძილი უნიტაზთან "ა" ტიპის ერთეული

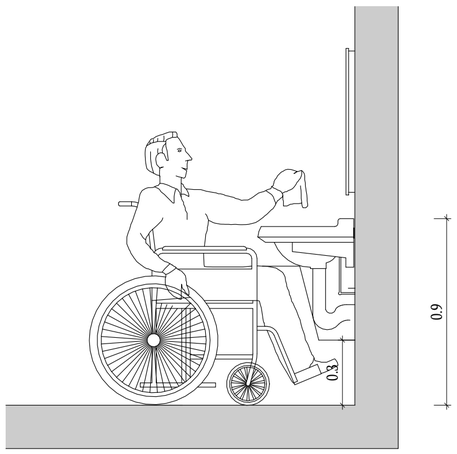



თავისუფალი სივრცე ფეხის ფალანგისთვის

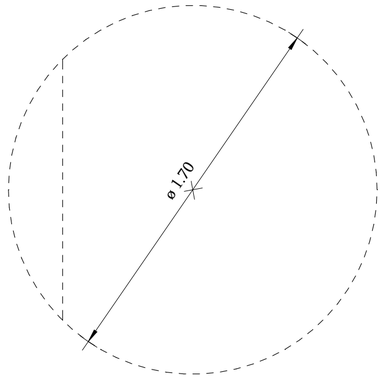


მოსატრიალებელი სივრცე 1

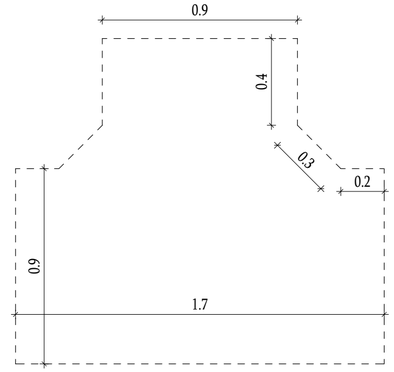


მოსატრიალებელი სივრცე 2

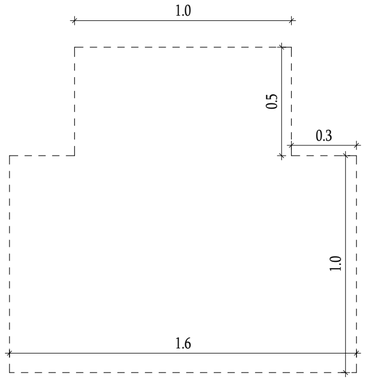


მოსატრიალებელი სივრცე 3

მთავარი არქიტექტორი :

ხმალაძე არქიტექტორები

პროექტის დასახელება:

მრავალფუნქციური კომპლექსი

პროექტის მისამართი:
ქ.თბილისი, გორგასლის ქუჩა.

დამკვეთი:
ქისთოუნ დეველოპმენტი

პირობითი აღნიშვნები:

| აღნიშვნები | LEGEND |
|---|---|
| | მზიდი კონსტრუქცია |
| | არამზიდი კონსტრუქცია |
| | საკადასტრო საზღვარი |
| | განაშენიანების რეგულირების წითელი ხაზი |
| | სამეზობლო მიჯნის რეგულირების ხაზი |

| დაკავებულობის ჯგუფები | აღნიშვნა | ფერის კოდი |
|---|---|---|
| დამხმარე ჯგუფი (დს) | | RGB 57-57-56 |
| სამრეწველო ჯგუფი (სმ) | | RGB 160-32-240 |
| საქმიანი ჯგუფი (სქ) | | RGB 79-12-187 |
| სავაჭრო ჯგუფი (სვ) | | RGB 255-0-0 |
| სასაწყობე ჯგუფი (სწ) | | RGB 136-135-134 |
| საცხოვრებელი ჯგუფი (სც) | | RGB 220-185-0 |

ტექნიკურ-ეკონომიკური მაჩვენებელი

| | |
|---|---|
| სტადია: | Project Status |
| მასშტაბი: | 1 : 20 |
| ფურცლის ზომა: | a2 |
| თარიღი: | Issue Date |
| ფურცლის სახელი: | |

სან.კვანძის ტიპური დეტალები

| | |
|---|---|
| ფურცლის N: | D 300 |
| ავტორი: | გ.ხმალაძე |
| დახაზა: | Author |
| შეამოწმა: | Checker |

სან.კვანძის აბრა


1 : 25




დეტალი - ნიშნები პიქტოგრამებით, ამობურცული ნიშნებით და ბრაილით

1 : 2

განთავსდება მისაწვდომ ტუალეტებთან კარის მომიჯნავედ

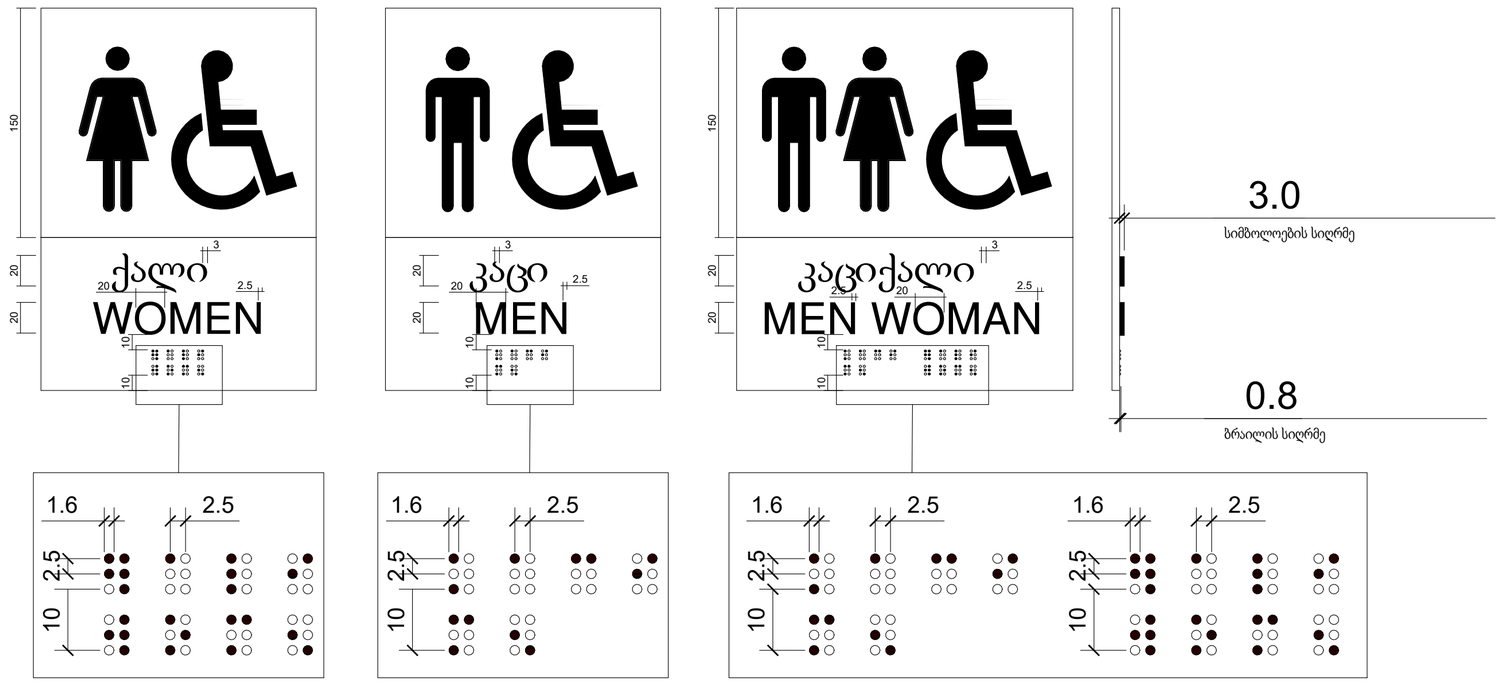


მთავარი არქიტექტორი :

ხმალაძე არქიტექტორები

პროექტის დასახელება:

მრავალფუნქციური კომპლექსი

პროექტის მისამართი:
ქ.თბილისი, გორგასლის ქუჩა.

დამკვეთი:
ქისთოუნ დეველოპმენტი

პირობითი აღნიშნები:

| აღნიშნები | LEGEND |
|---|---|
| | მზიდი კონსტრუქცია |
| | არამზიდი კონსტრუქცია |
| | საკადასტრო საზღვარი |
| | განაშენიანების რეგულირების წითელი ხაზი |
| | სამეზობლო მიჯნის რეგულირების ხაზი |

| დაკავებულობის ჯგუფები | აღნიშვნა | ფერის კოდი |
|---|---|---|
| დამხმარე ჯგუფი (დხ) | | RGB 57-57-56 |
| სამრეწველო ჯგუფი (სმ) | | RGB 160-32-240 |
| საქმიანი ჯგუფი (სქ) | | RGB 79-12-187 |
| სავაჭრო ჯგუფი (სვ) | | RGB 255-0-0 |
| სასაწყობე ჯგუფი (სწ) | | RGB 136-135-134 |
| საცხოვრებელი ჯგუფი (სც) | | RGB 220-185-0 |


ტექნიკურ-ეკონომიკური მაჩვენებელი

| | |
|---|---|
| სტადია: | Project Status |
| მასშტაბი: | As indicated |
| ფურცლის ზომა: | a2 |
| თარიღი: | Issue Date |
| ფურცლის სახელი: | |

სან.კვანძის აბრა


| | |
|---|---|
| ფურცლის N: | D 301 |
| ავტორი: | გ.ხმალაძე |
| დახაზა: | Author |
| შეამოწმა: | Checker |

გეგმებზე exit სიმბოლოთი აღნიშნული
კარების მოწყობის ტიპური კვანძი

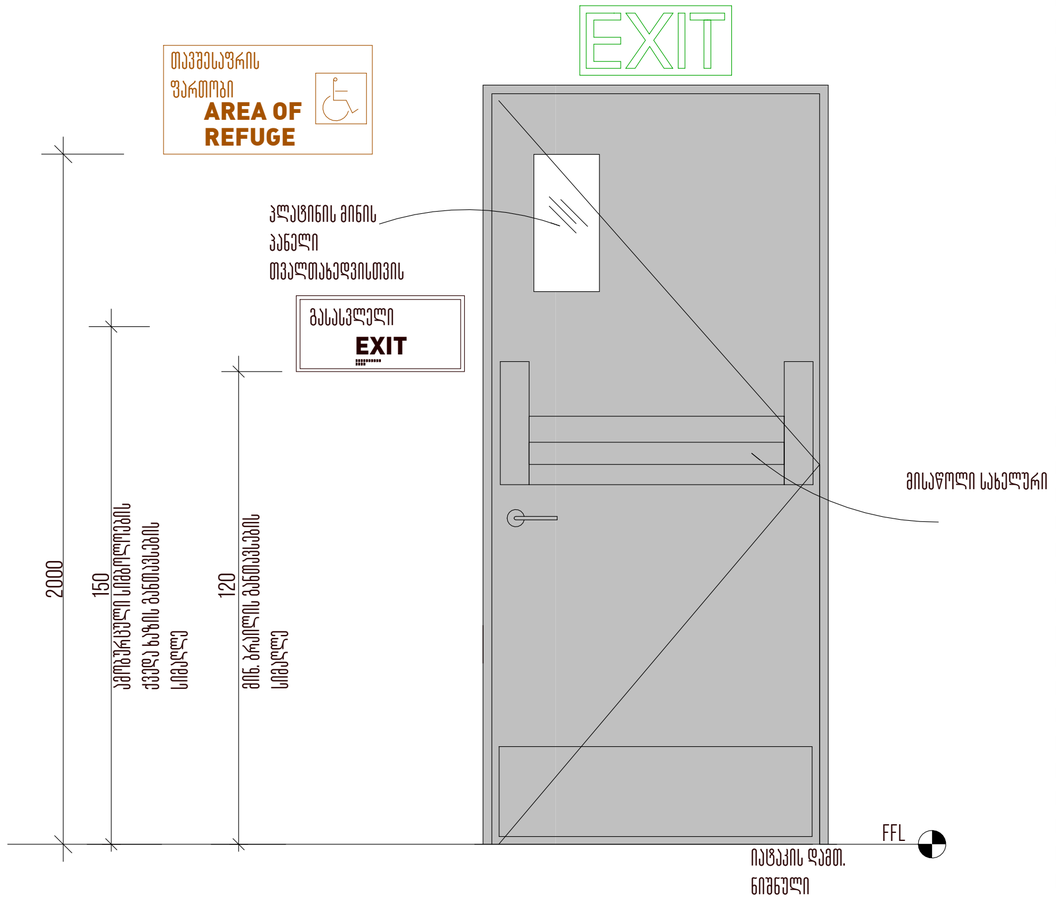


გასასვლელის აღმნიშვნელი აბრები,
განთავსდეს ყველა ქვემოთ ჩამოთვლილ სივრცის კართან
დერეფნიდან კიბის უჯრედში შემოსასვლელი კარი
შენობიდან გასასვლელის დონეზე, კიბიდან საევაკუაციო ჰოლში
შენობიდან გარეთ გამავალი კარი

ნიშანი ამობურცული სიმბოლოებით და ბრაილით
გზა-კიბის შესასვლელთან და გარეთ მიმავალ ყველა კართან

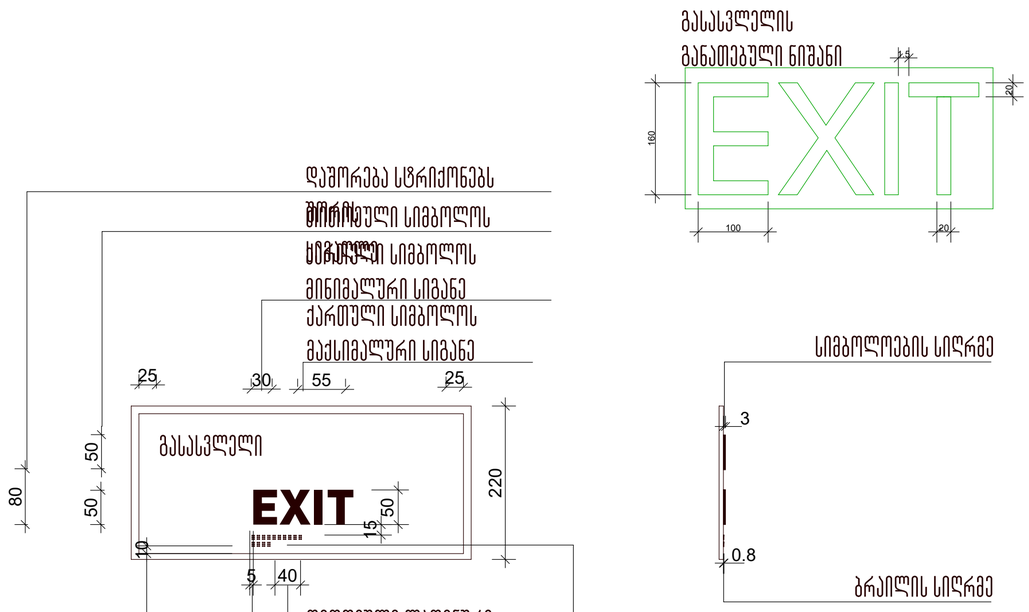


მთავარი არქიტექტორი :
ხმალაძე
არქიტექტორები

პროექტის დასახელება:
მრავალფუნქციური კომპლექსი

პროექტის მისამართი:
ქ.თბილისი, გორგასლის ქუჩა.

დამკვეთი:
ქისთოუნ დეველოპმენტი

პირობითი აღნიშვნები:


| აღნიშვნები | LEGEND |
|---|---|
| | მზიდი კონსტრუქცია |
| | არამზიდი კონსტრუქცია |
| | საკადასტრო საზღვარი |
| | განაშენიანების რეგულირების წითელი ხაზი |
| | სამეზობლო მიჯნის რეგულირების ხაზი |

| დაკავებულობის ჯგუფები | აღნიშვნა | ფერის კოდი |
|---|---|---|
| დამხმარე ჯგუფი (დხ) | | RGB 57-57-56 |
| სამრეწველო ჯგუფი (სმ) | | RGB 160-32-240 |
| საქმიანი ჯგუფი (სქ) | | RGB 79-12-187 |
| სავაჭრო ჯგუფი (სვ) | | RGB 255-0-0 |
| სასაწყობე ჯგუფი (სწ) | | RGB 136-135-134 |
| საცხოვრებელი ჯგუფი (სც) | | RGB 220-185-0 |


ტექნიკურ-ეკონომიკური მაჩვენებელი


| | |
|---|---|
| სტადია: | Project Status |
| მასშტაბი: | 1 : 10 |
| ფურცლის ზომა: | a2 |
| თარიღი: | Issue Date |
| ფურცლის სახელი: | |
| | გასასვლელის აბრა |
| ფურცლის N: | D 302 |
| ავტორი: | გ.ხმალაძე |
| დახაზა: | Author |
| შეამოწმა: | Checker |


## თავშესაფრის ფართი

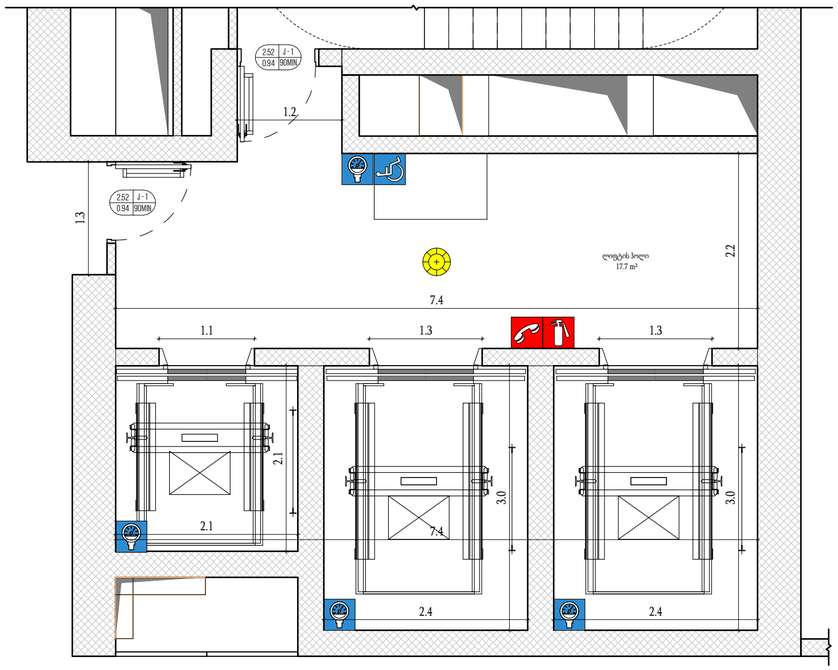



## თავშესაფრის ფართი

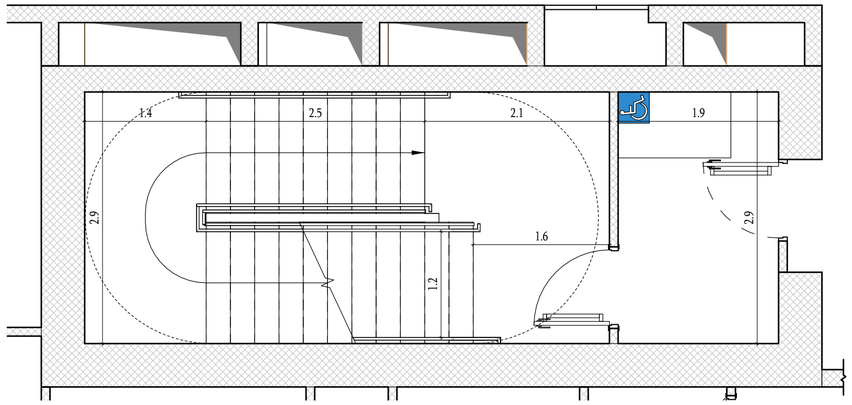

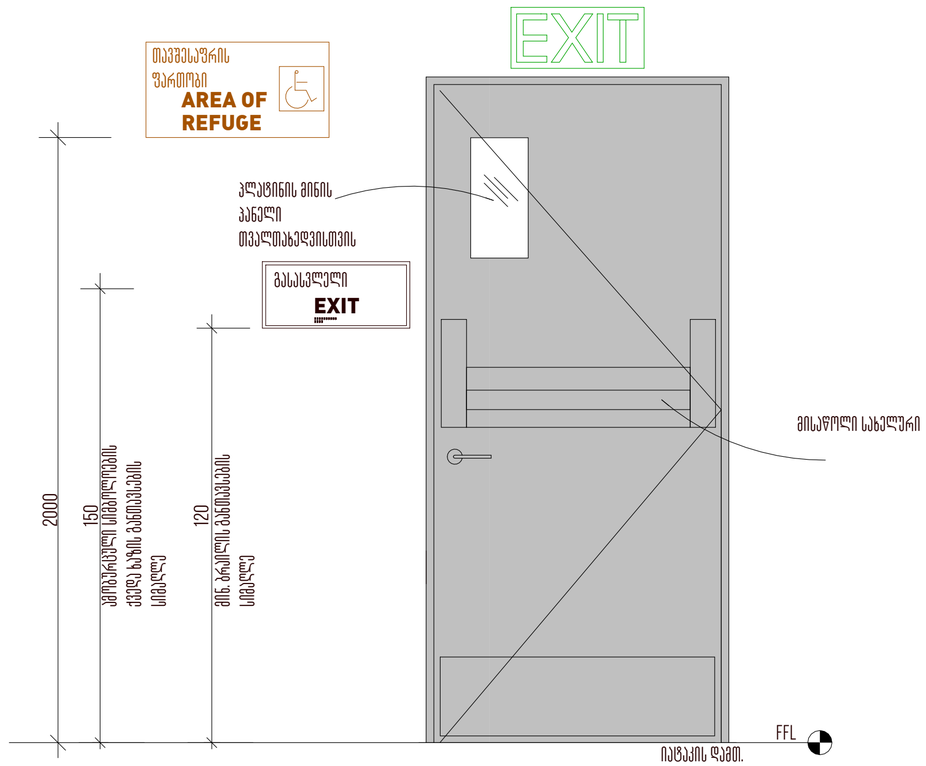
განათებული ნიშანი თავშესაფრის ფართობთან მიმავალ კართან

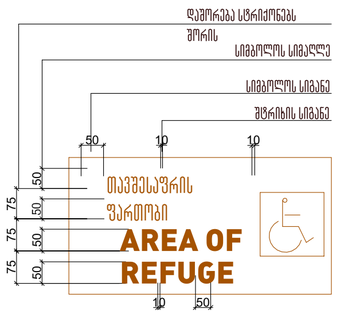


ორმხრივი კავშირის გამოყენების წესები, ნიშანი უნდა გაიკრას თავშესაფრის ფართობებთან

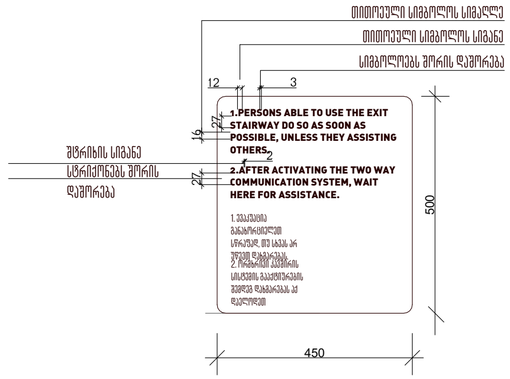მთავარი არქიტექტორი :
# ხმალაძე არქიტექტორები

## პროექტის დასახელება:

მრავალფუნქციური კომპლექსი

პროექტის მისამართი:
ქ.თბილისი, გორგასლის ქუჩა.

დამკვეთი:
ქისთოუნ დეველოპმენტი


პირობითი აღნიშვნები:


| აღნიშვნები | LEGEND |
|---|---|
| | მზიდი კონსტრუქცია |
| | არამზიდი კონსტრუქცია |
| | საკადასტრო საზღვარი |
| | განაშენიანების რეგულირების წითელი ხაზი |
| | სამეზობლო მიჯნის რეგულირების ხაზი |

| დაკავებულობის ჯგუფები | აღნიშვნა | ფერის კოდი |
|---|---|---|
| დამხმარე ჯგუფი (დს) | | RGB 57-57-56 |
| სამრეწველო ჯგუფი (სმ) | | RGB 160-32-240 |
| საქმიანი ჯგუფი (სქ) | | RGB 79-12-187 |
| სავაჭრო ჯგუფი (სვ) | | RGB 255-0-0 |
| სასაწყობე ჯგუფი (სწ) | | RGB 136-135-134 |
| საცხოვრებელი ჯგუფი (სც) | | RGB 220-185-0 |


ტექნიკურ-ეკონომიკური მაჩვენებელი

| | |
|---|---|
| სტადია: | Project Status |
| მასშტაბი: | As indicated |
| ფურცლის ზომა: | a2 |
| თარიღი: | Issue Date |
| ფურცლის სახელი: | |
| | თავშესაფრის ფართობი |
| ფურცლის N: | D 303 |
| ავტორი: | გ.ხმალაძე |
| დახაზა: | Author |
| შეამოწმა: | Checker |

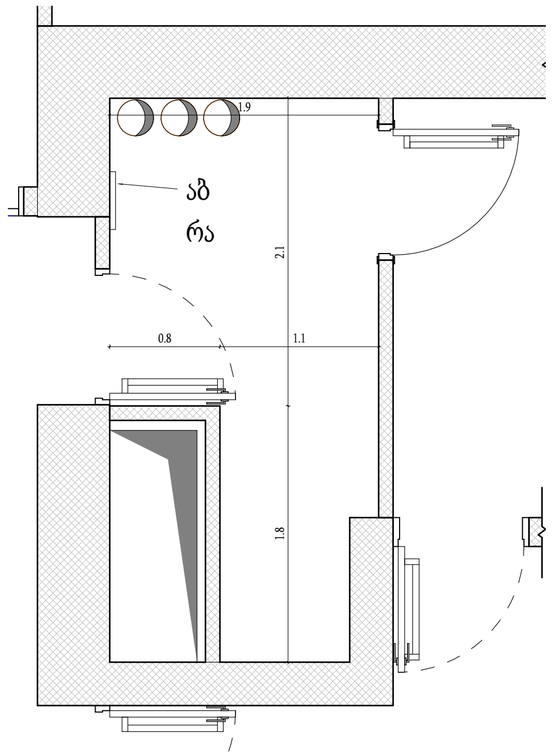

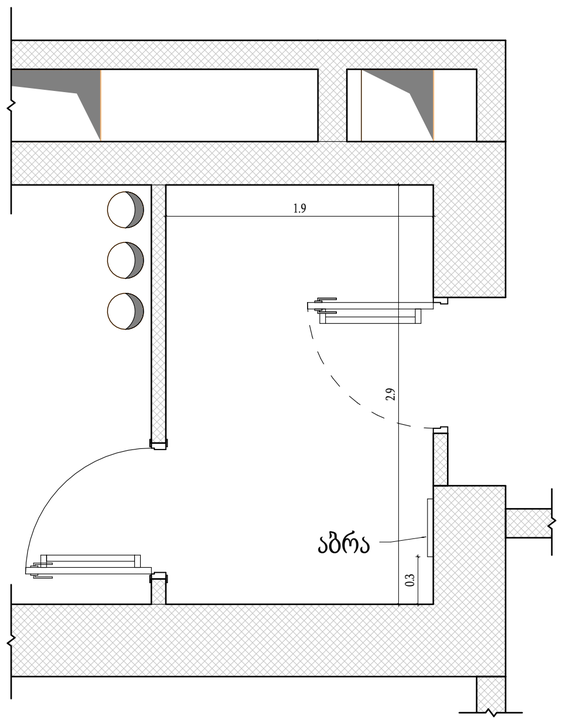
გზა-კიბის ამოსაცნობის ნიშანი,
გზა-კიბის საზღვრებში,
დერეფანში გამავალი კარის
საკეტის მომიჯნავედ

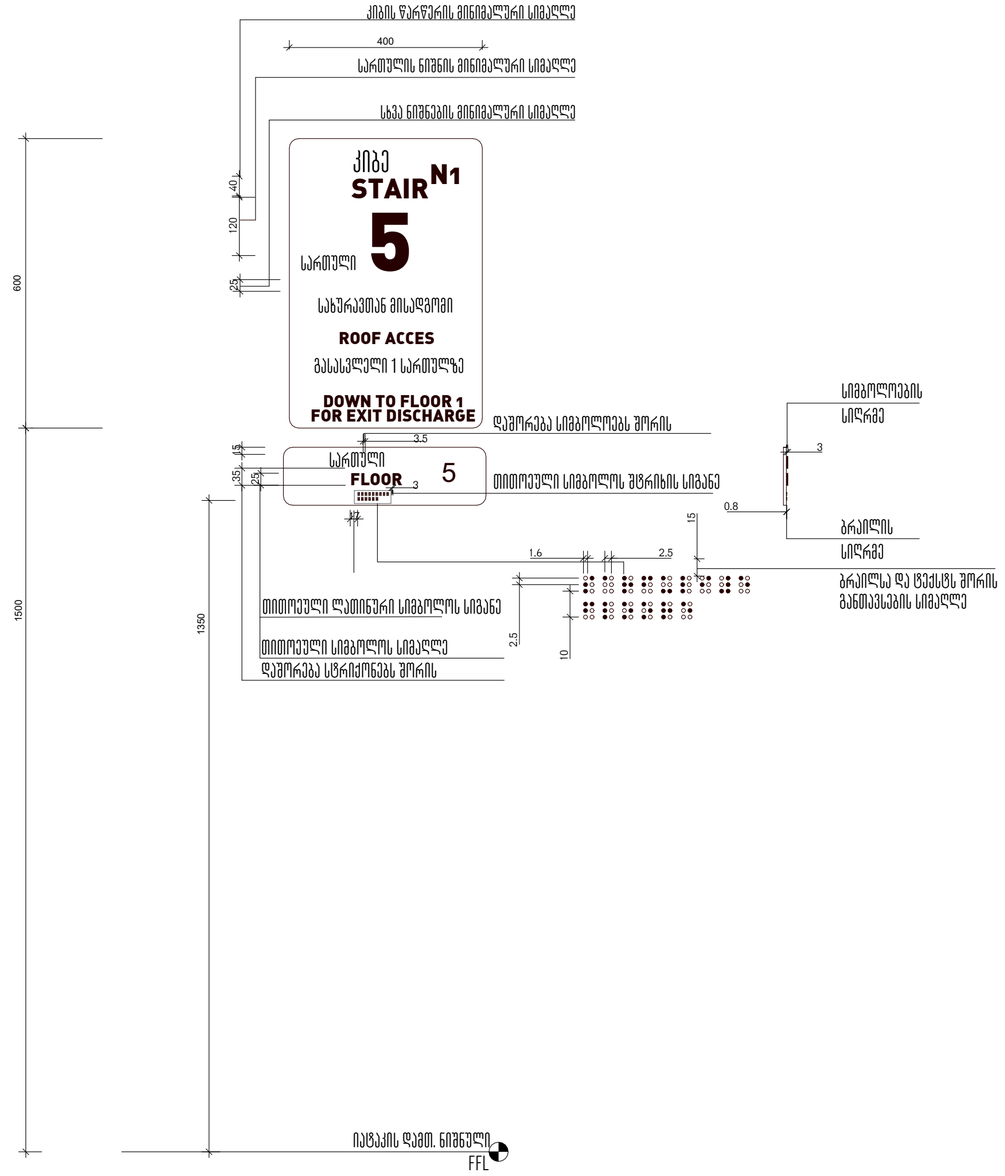


მთავარი არქიტექტორი :
ხმალაძე
არქიტექტორები

პროექტის დასახელება:

მრავალფუნქციური კომპლექსი

პროექტის მისამართი:
ქ.თბილისი, გორგასლის ქუჩა.

დამკვეთი:
ქისთოუნ დეველოპმენტი


პირობითი აღნიშვნები:


| აღნიშვნები | LEGEND |
|---|---|
| | მზიდი კონსტრუქცია |
| | არამზიდი კონსტრუქცია |
| | საკადასტრო საზღვარი |
| | განაშენიანების რეგულირების წითელი ხაზი |
| | სამეზობლო მიჯნის რეგულირების ხაზი |


| დაკავებულობის ჯგუფები | აღნიშვნა | ფერის კოდი |
|---|---|---|
| დამხმარე ჯგუფი (დს) | | RGB 57-57-56 |
| სამრეწველო ჯგუფი (სმ) | | RGB 160-32-240 |
| საქმიანი ჯგუფი (სქ) | | RGB 79-12-187 |
| სავაჭრო ჯგუფი (სვ) | | RGB 255-0-0 |
| სასაწყობე ჯგუფი (სწ) | | RGB 136-135-134 |
| საცხოვრებელი ჯგუფი (სც) | | RGB 220-185-0 |

ტექნიკურ-ეკონომიკური მაჩვენებელი

| | |
|---|---|
| სტადია: | Project Status |
| მასშტაბი: | As indicated |
| ფურცლის ზომა: | a2 |
| თარიღი: | Issue Date |
| ფურცლის სახელი: | სართულის აბრა |
| ფურცლის N: | D 304 |
| ავტორი: | გ.ხმალაძე |
| დახაზა: | Author |
| შეამოწმა: | Checker |

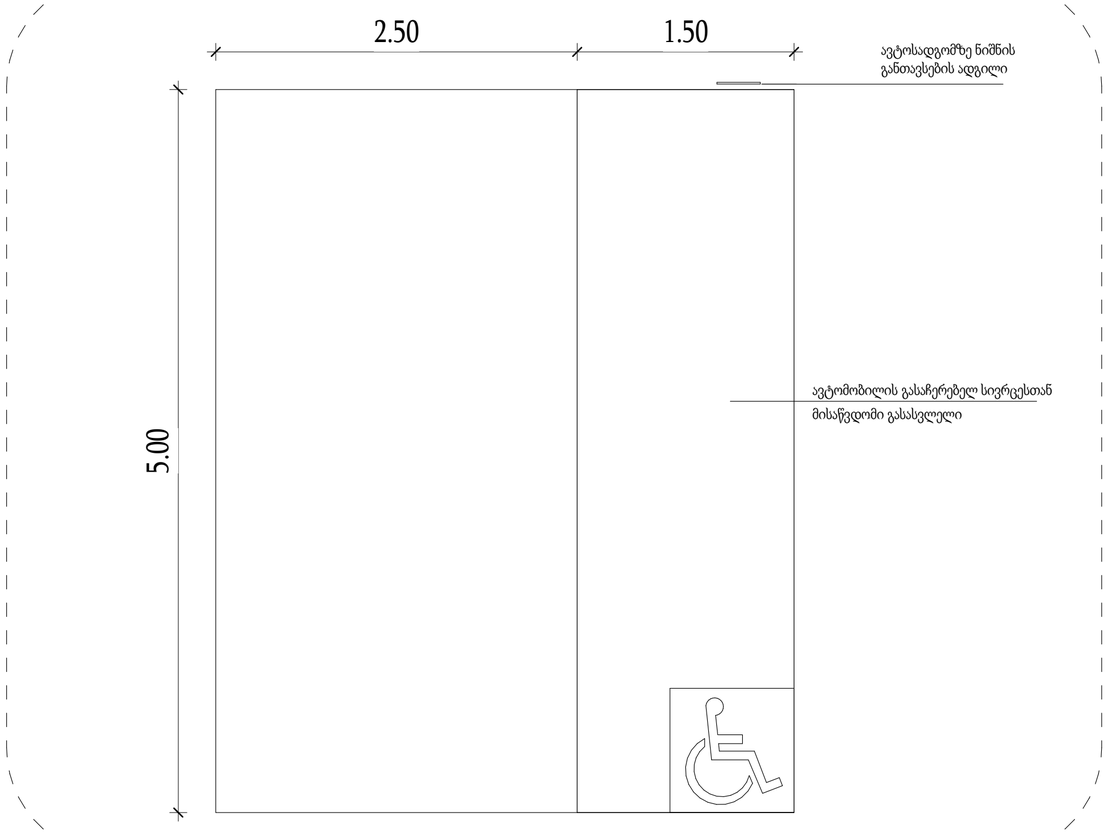

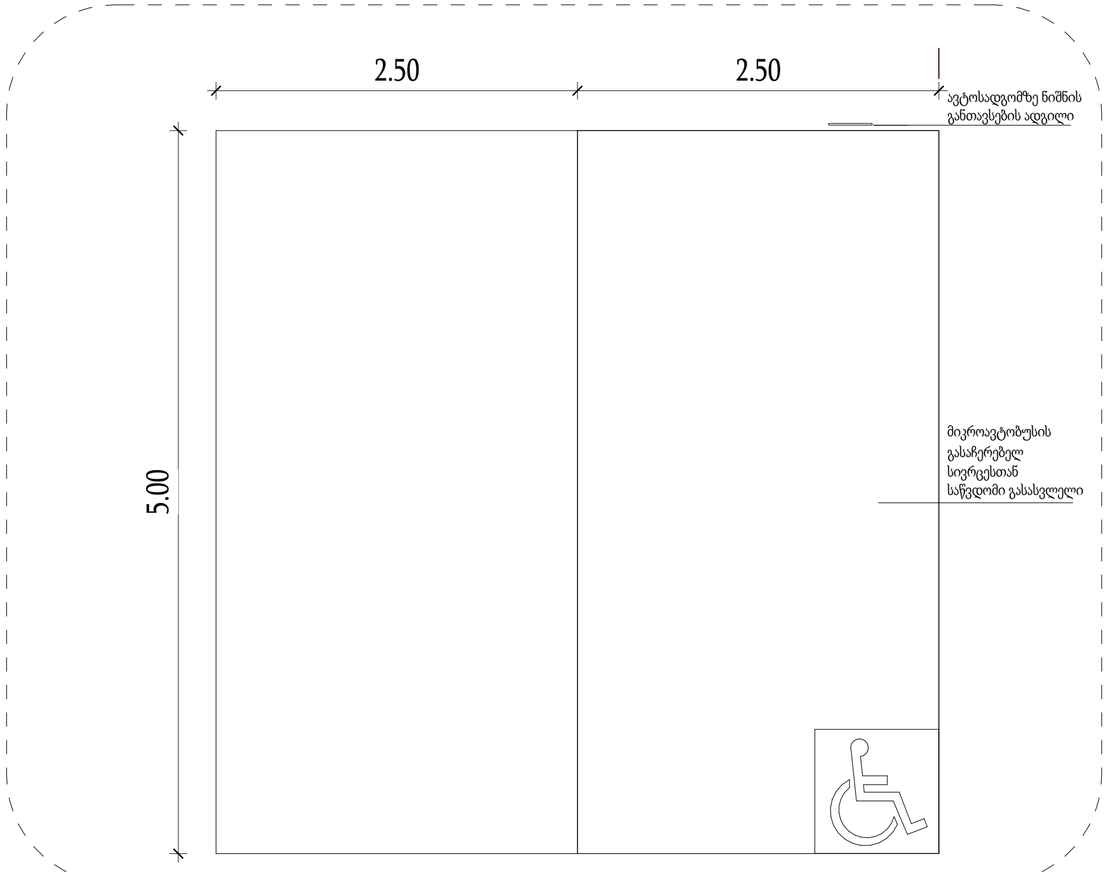
მთავარი არქიტექტორი :

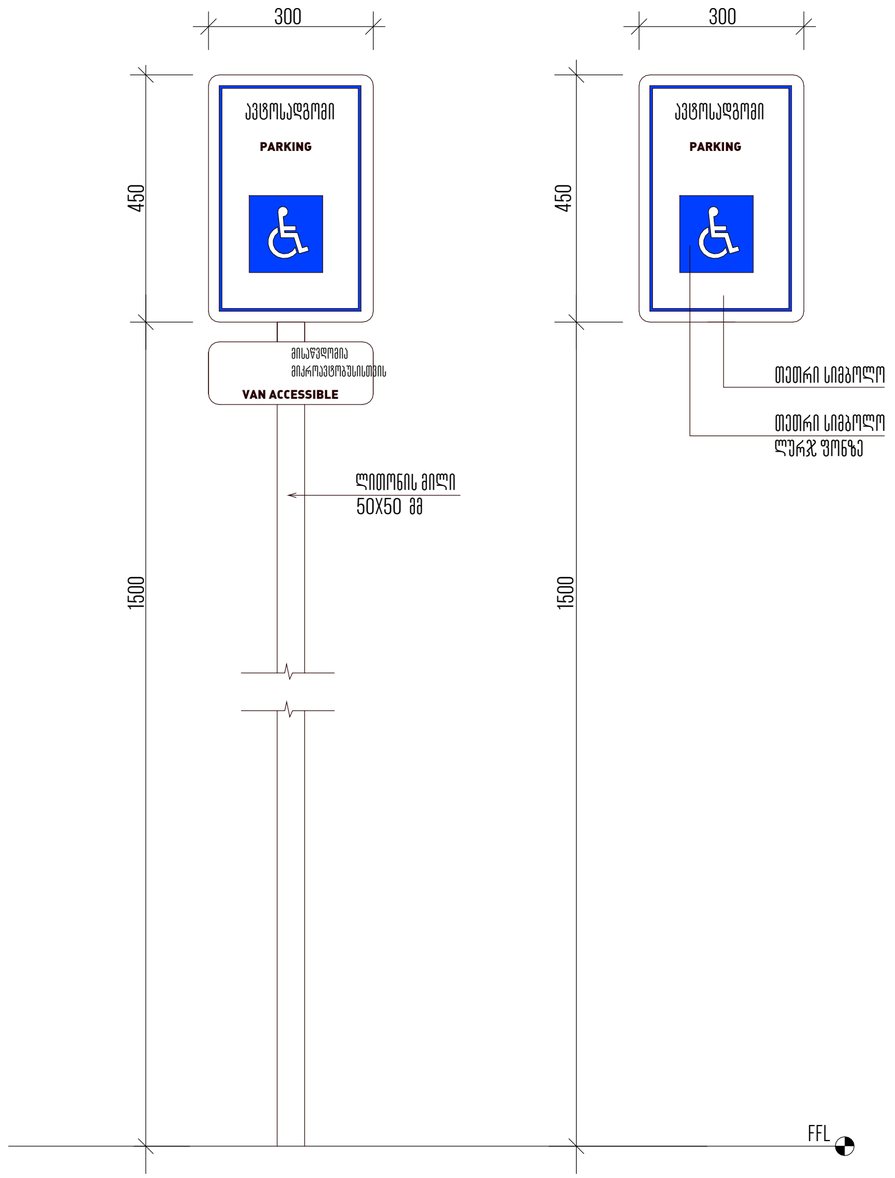ხმალაძე
არქიტექტორები

პროექტის დასახელება:

მრავალფუნქციური კომპლექსი

პროექტის მისამართი:
ქ.თბილისი, გორგასლის ქუჩა.

დამკვეთი:
ქისთოუნ დეველოპმენტი


პირობითი აღნიშვნები:

| აღნიშვნები | LEGEND |
|---|---|
| | მზიდი კონსტრუქცია |
| | არამზიდი კონსტრუქცია |
| | საკადასტრო საზღვარი |
| | განაშენიანების რეგულირების წითელი ხაზი |
| | სამეზობლო მიჯნის რეგულირების ხაზი |


| დაკავებულობის ჯგუფები | აღნიშვნა | ფერის კოდი |
|---|---|---|
| დამხმარე ჯგუფი (დს) | | RGB 57-57-56 |
| სამრეწველო ჯგუფი (სმ) | | RGB 160-32-240 |
| საქმიანი ჯგუფი (სქ) | | RGB 79-12-187 |
| სავაჭრო ჯგუფი (სვ) | | RGB 255-0-0 |
| სასაწყობე ჯგუფი (სწ) | | RGB 136-135-134 |
| საცხოვრებელი ჯგუფი (სც) | | RGB 220-185-0 |

ტექნიკურ-ეკონომიკური მაჩვენებელი


| | |
|---|---|
| სტადია: | Project Status |
| მასშტაბი: | 1 : 30 |
| ფურცლის ზომა: | a2 |
| თარიღი: | Issue Date |
| ფურცლის სახელი: | |
| ავტოსადგომის აბრა | |
| ფურცლის N: | D 305 |
| ავტორი: | გ.ხმალაძე |
| დახაზა: | Author |
| შეამოწმა: | Checker |

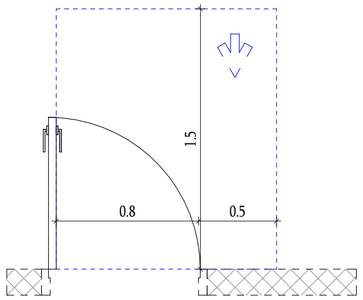



თავისუფალი სივრცე კართან მანევრირებისთვის - ანჯამიანი კარი - წინიდან მისაწვდომი - გამოწევით გაღება

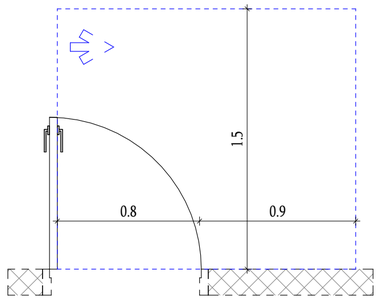



თავისუფალი სივრცე კართან მანევრირებისთვის - ანჯამიანი კარი - ანჯამის მხრიდან მისაწვდომი - გამოწევით გაღება

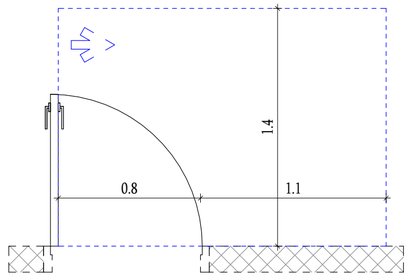



თავისუფალი სივრცე კართან მანევრირებისთვის - ანჯამიანი კარი - ანჯამის მხრიდან მისაწვდომი - გამოწევით გაღება

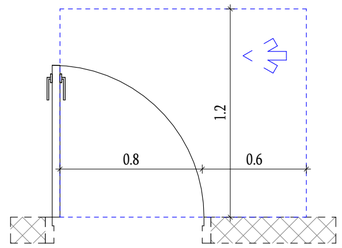



თავისუფალი სივრცე კართან მანევრირებისთვის - ანჯამიანი კარი - საკეტის მხრიდან მისაწვდომი - გამოწევით გაღება

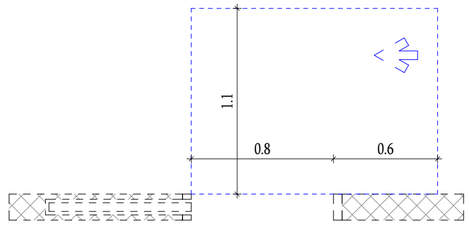



თავისუფალი სივრცე კართან მანევრირებისთვის - მოსრიალე და დასაკეცი კარი - შემჩერებლის ან საკეტის მხრიდან

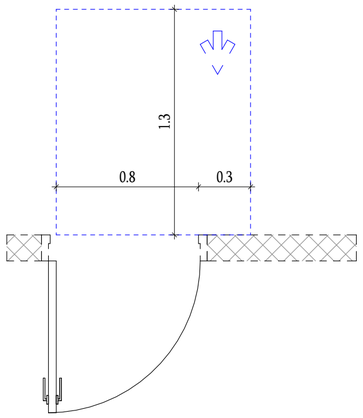



თავისუფალი სივრცე კართან მანევრირებისთვის - ანჯამიანი კარი - წინიდან მისაწვდომი - მიწოლით გაღება - ახალი შენობები

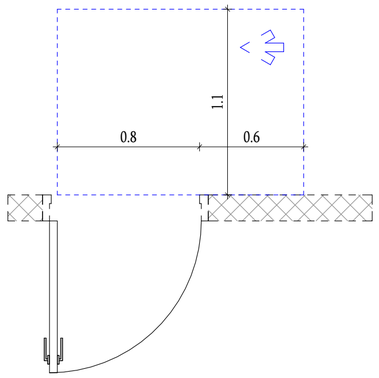



თავისუფალი სივრცე კართან მანევრირებისთვის - ანჯამიანი კარი - საკეტის მხრიდან მისაწვდომი - მიწოლით გაღება

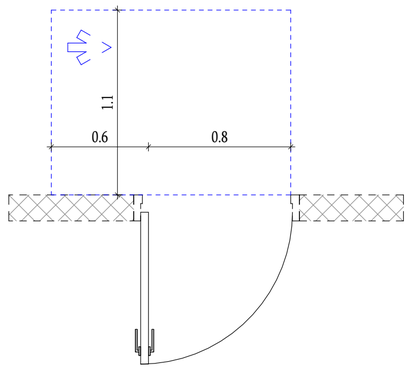



თავისუფალი სივრცე კართან მანევრირებისთვის - ანჯამიანი კარი - ანჯამის მხრიდან მისაწვდომი - მიწოლით გაღება

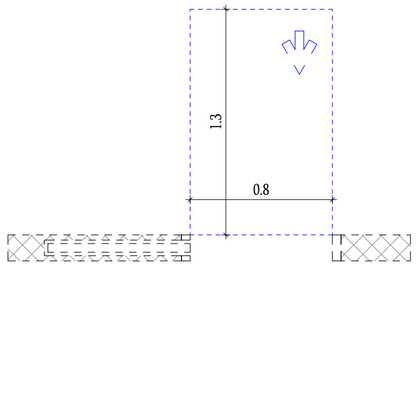




თავისუფალი სივრცე კართან მანევრირებისთვის - მოსრიალე და დასაკეცი კარი - წინიდან მისაწვდომი

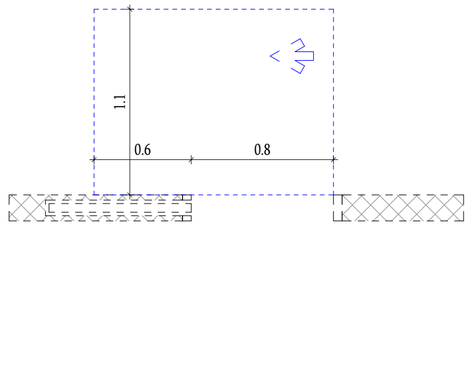




თავისუფალი სივრცე კართან მანევრირებისთვის - მოსრიალე და დასაკეცი კარი - ჯიბის ან ანჯამის მხრიდან

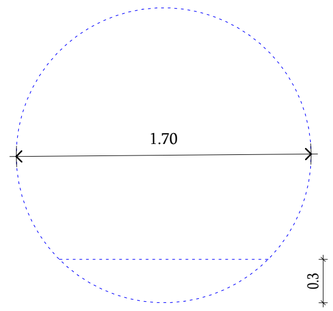

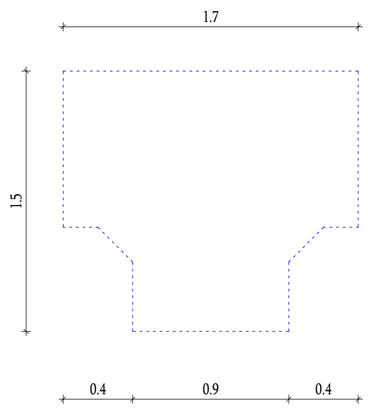
მთავარი არქიტექტორი :

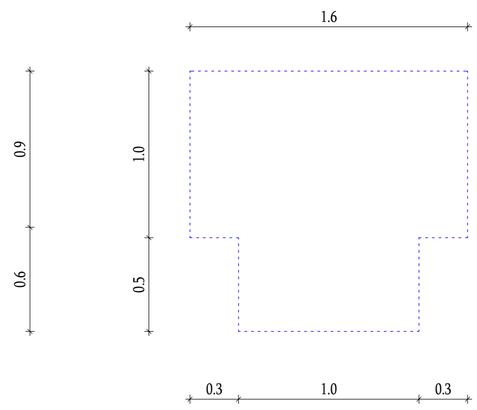ხმალაძე არქიტექტორები

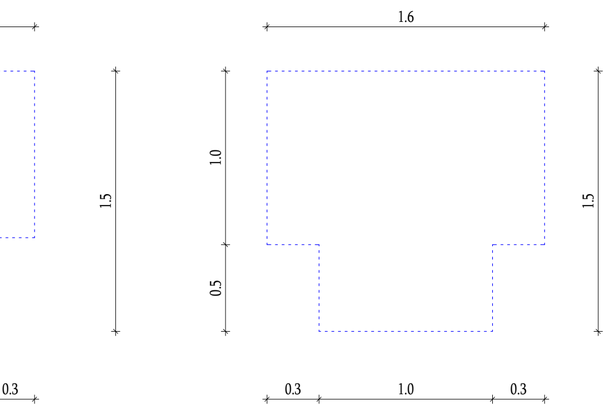პროექტის დასახელება:

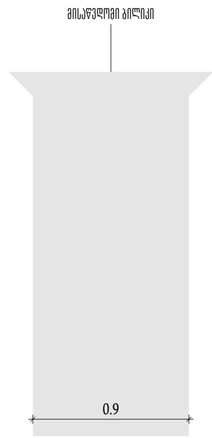მრავალფუნქციური კომპლექსი

პროექტის მისამართი:
ქ.თბილისი, გორგასლის ქუჩა.

დამკვეთი:
ქისთოუნ დეველოპმენტი

პირობითი აღნიშვნები:

| აღნიშვნები | LEGEND |
|---|---|
| | მზიდი კონსტრუქცია |
| | არამზიდი კონსტრუქცია |
| | საკადასტრო საზღვარი |
| | განაშენიანების რეგულირების წითელი ხაზი |
| | სამეზობლო მიჯნის რეგულირების ხაზი |


| დაკავებულობის ჯგუფები | აღნიშვნა | ფერის კოდი |
|---|---|---|
| დამხმარე ჯგუფი (დს) | | RGB 57-57-56 |
| სამრეწველო ჯგუფი (სმ) | | RGB 160-32-240 |
| საქმიანი ჯგუფი (სქ) | | RGB 79-12-187 |
| სავაჭრო ჯგუფი (სვ) | | RGB 255-0-0 |
| სასაწყობე ჯგუფი (სწ) | | RGB 136-135-134 |
| საცხოვრებელი ჯგუფი (სც) | | RGB 220-185-0 |


ტექნიკურ-ეკონომიკური მაჩვენებელი


| | |
|---|---|
| სტადია: | Project Status |
| მასშტაბი: | 1 : 25 |
| ფურცლის ზომა: | a2 |
| თარიღი: | Issue Date |
| ფურცლის სახელი: | |


კარის და მოსატრიალებლის თავისუფალი სივრცე


| | |
|---|---|
| ფურცლის N: | D 306 |
| ავტორი: | გ.ხმალაძე |
| დახაზა: | Author |
| შემოწმა: | Checker |

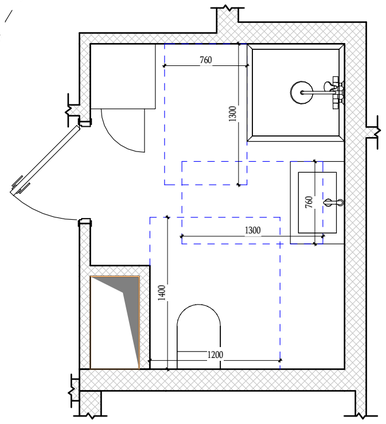


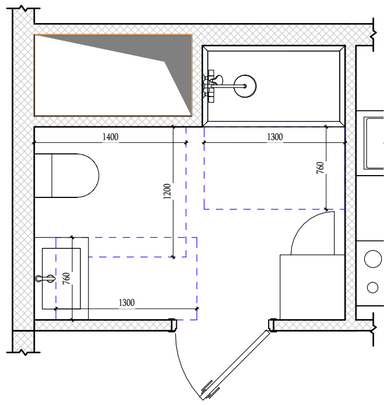


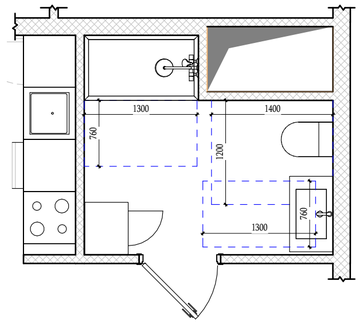
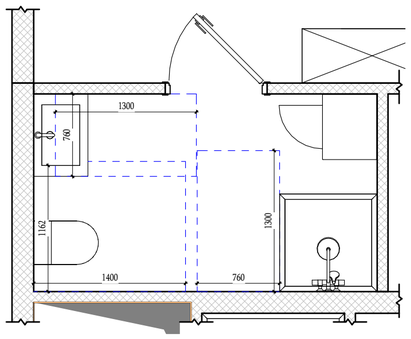


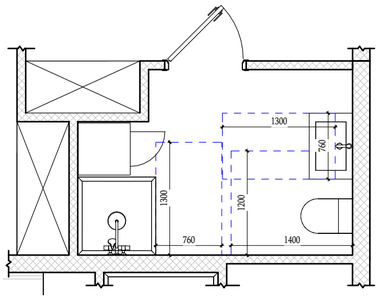
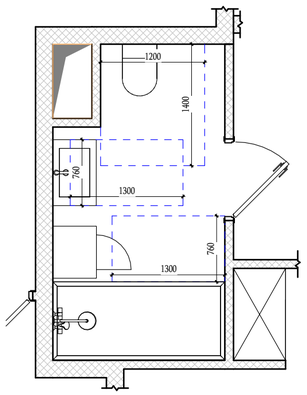


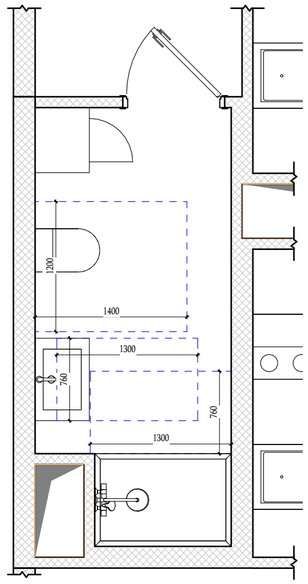
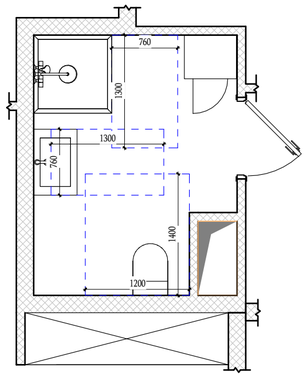


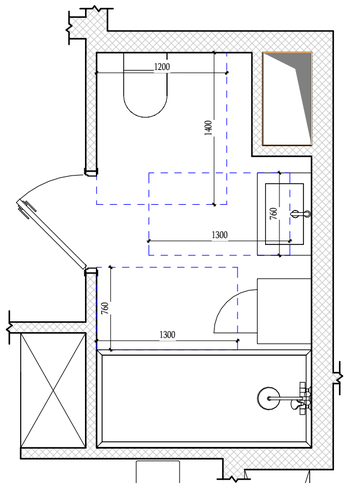
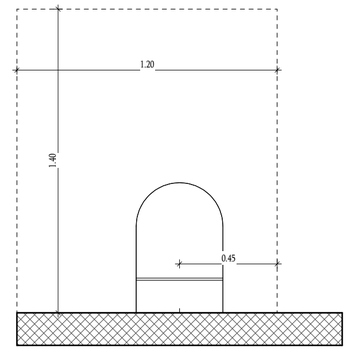


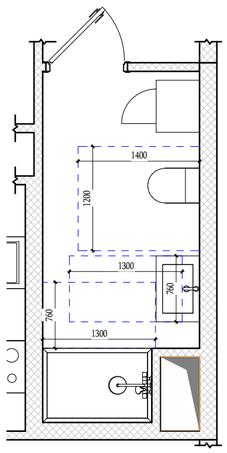
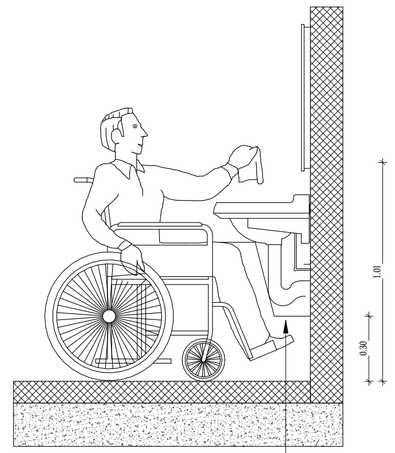




თავისუფალი მანძილი უნიტაზთან "ბ" ტიპის ერთეულში





თავისუფალი სივრცე ფეხით ფალანგისთვის




ფეხით ფალანგის თავისუფალი სივრცე

თავისუფალი მანძილი ხელსაბანთან "ბ" ტიპის ერთეულში

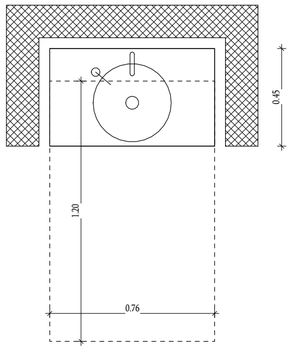


მთავარი არქიტექტორი :
ხმალაძე არქიტექტორები

პროექტის დასახელება:

მრავალფუნქციური კომპლექსი

პროექტის მისამართი:
ქ.თბილისი, გორგასლის ქუჩა.

დამკვეთი:
ქისთოუნ დეველოპმენტი

პირობითი აღნიშვნები:

| აღნიშვნები | LEGEND |
|---|---|
| | მზიდი კონსტრუქცია |
| | არამზიდი კონსტრუქცია |
| | საკადასტრო საზღვარი |
| | განაშენიანების რეგულირების წითელი ხაზი |
| | სამეზობლო მიჯნის რეგულირების ხაზი |


| დაკავებულობის ჯგუფები | აღნიშვნა | ფერის კოდი |
|---|---|---|
| დამხმარე ჯგუფი (დს) | | RGB 57-57-56 |
| სამრეწველო ჯგუფი (სმ) | | RGB 160-32-240 |
| საქმიანი ჯგუფი (სქ) | | RGB 79-12-187 |
| სავაჭრო ჯგუფი (სვ) | | RGB 255-0-0 |
| სასაწყობე ჯგუფი (სწ) | | RGB 136-135-134 |
| საცხოვრებელი ჯგუფი (სც) | | RGB 220-185-0 |

ტექნიკურ-ეკონომიკური მაჩვენებელი

| | |
|---|---|
| სტადია: | Project Status |
| მასშტაბი: | As indicated |
| ფურცლის ზომა: | a2 |
| თარიღი: | Issue Date |
| ფურცლის სახელი: | (ც ბლკი) ბ ტიპის მისაწვდომი სან. კვანძების დეტალები |
| ფურცლის N: | D 345 |
| ავტორი: | გ.ხმალაძე |
| დახაზა: | Author |
| შეამოწმა: | Checker |

(ც ბლკი) ა ტიპის ერთეული 2 ოთახიან ბინაში N - 3

1 : 40

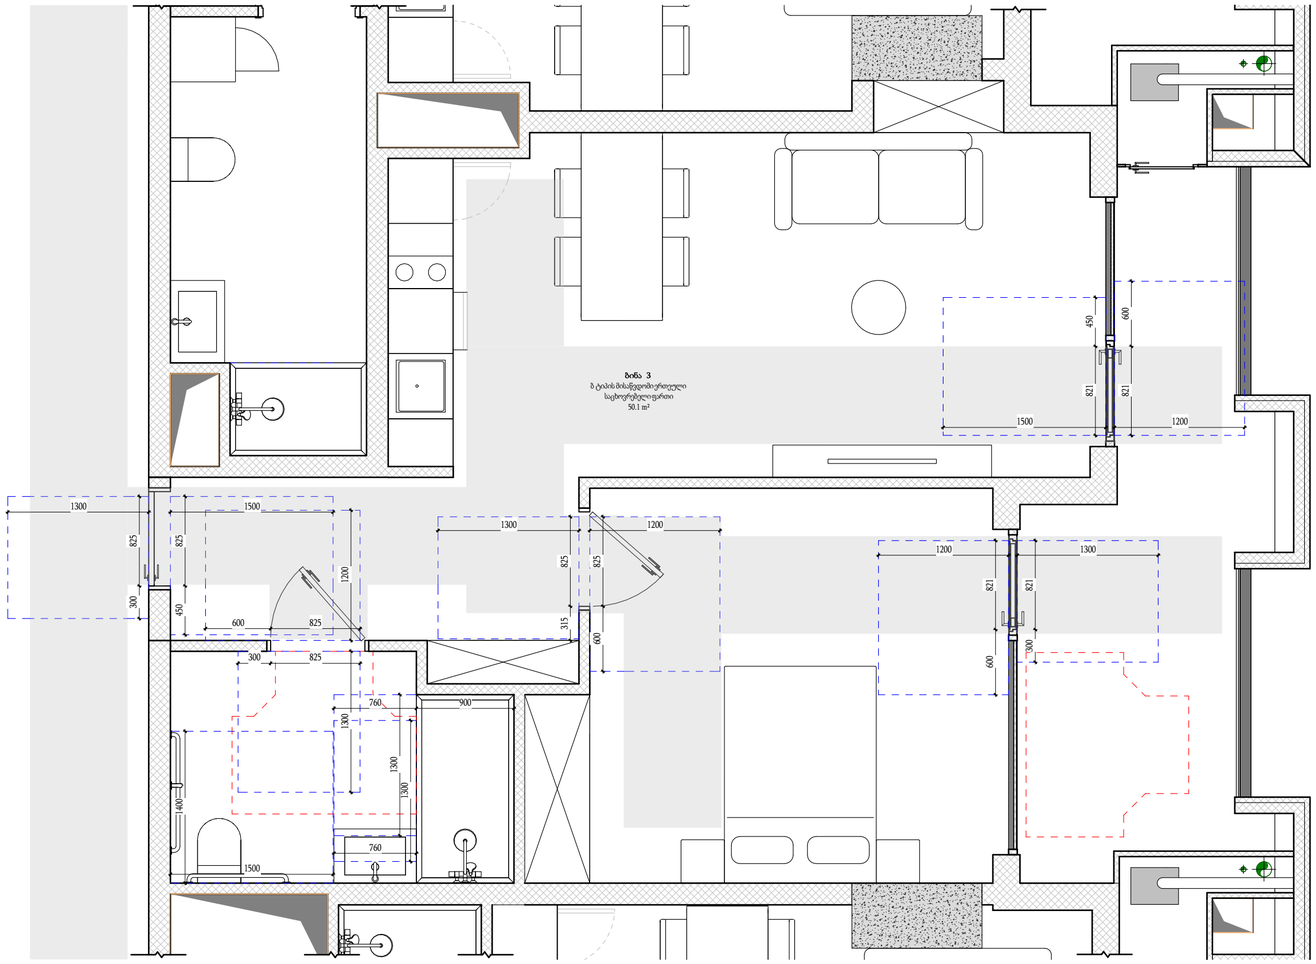


მთავარი არქიტექტორი :

ხმალაძე არქიტექტორები

პროექტის დასახელება:

მრავალფუნქციური კომპლექსი

პროექტის მისამართი:
ქ.თბილისი, გორგასლის ქუჩა.

დამკვეთი:
ქისთოუნ დეველოპმენტი

პირობითი აღნიშვნები:

| აღნიშვნები | LEGEND |
|---|---|
| | მზიდი კონსტრუქცია |
| | არამზიდი კონსტრუქცია |
| | საკადასტრო საზღვარი |
| | განაშენიანების რეგულირების წითელი ხაზი |
| | სამეზობლო მიჯნის რეგულირების ხაზი |

| დაკავებულობის ჯგუფები | აღნიშვნა | ფერის კოდი |
|---|---|---|
| დამხმარე ჯგუფი (დს) | | RGB 57-57-56 |
| სამრეწველო ჯგუფი (სმ) | | RGB 160-32-240 |
| საქმიანი ჯგუფი (სქ) | | RGB 79-12-187 |
| სავაჭრო ჯგუფი (სვ) | | RGB 255-0-0 |
| სასაწყობე ჯგუფი (სწ) | | RGB 136-135-134 |
| საცხოვრებელი ჯგუფი (სც) | | RGB 220-185-0 |

ტექნიკურ-ეკონომიკური მაჩვენებელი


| | |
|---|---|
| სტადია: | Project Status |
| მასშტაბი: | 1 : 40 |
| ფურცლის ზომა: | a2 |
| თარიღი: | Issue Date |
| ფურცლის სახელი: | |

(ც ბლკი) ა ტიპის ერთეული 2 ოთახიან ბინაში

| | |
|---|---|
| ფურცლის N: | D 346 |
| ავტორი: | გ.ხმალაძე |
| დახაზა: | Author |
| შეამოწმა: | Checker |

(ც ბლკი) ა ტიპის ერთეული 2 ოთახიან ბინაში N - 5

1 : 40

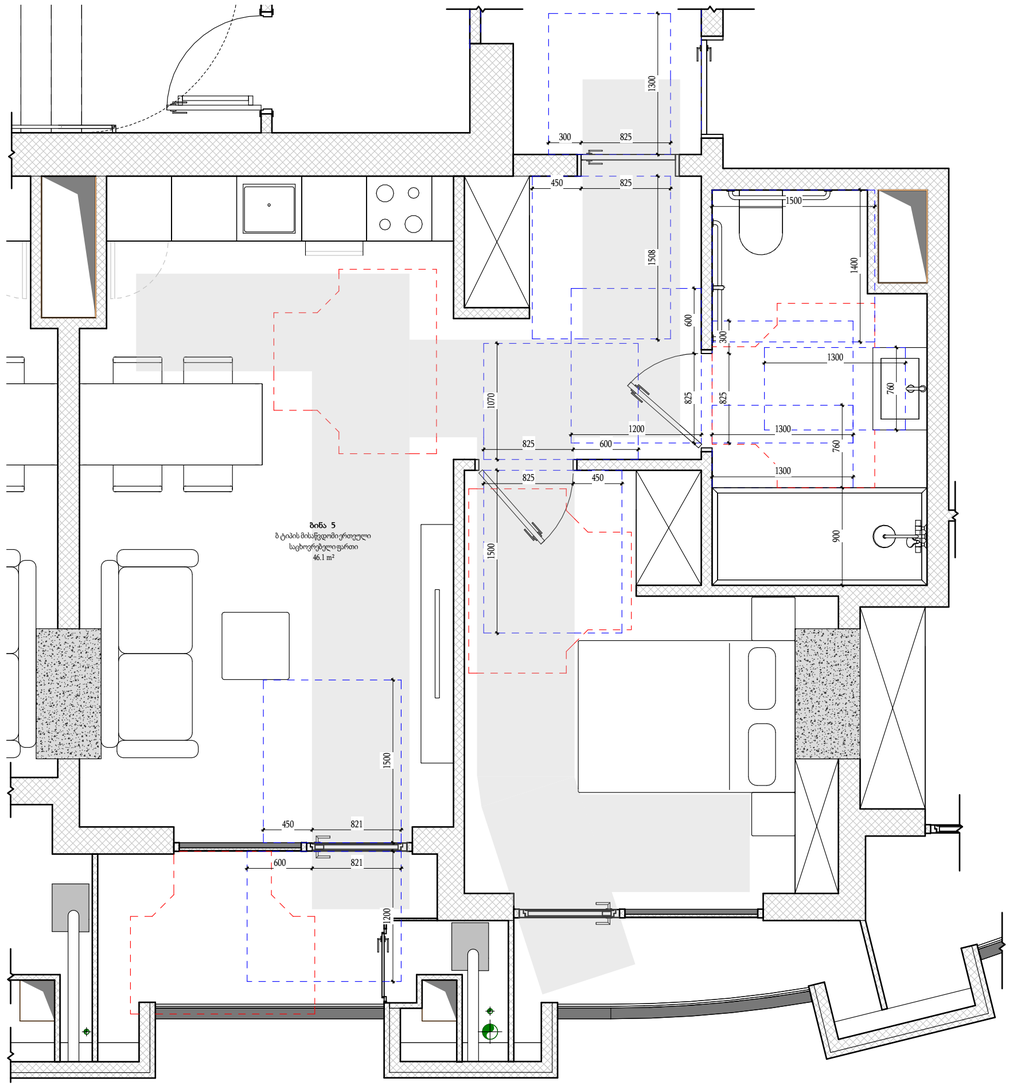


მთავარი არქიტექტორი :

ხმალაძე არქიტექტორები

პროექტის დასახელება:

მრავალფუნქციური კომპლექსი

პროექტის მისამართი:
ქ.თბილისი, გორგასლის ქუჩა.

დამკვეთი:
ქისთოუნ დეველოპმენტი

პირობითი აღნიშვნები:

| აღნიშვნები | LEGEND |
|---|---|
| | მზიდი კონსტრუქცია |
| | არამზიდი კონსტრუქცია |
| | საკადასტრო საზღვარი |
| | განაშენიანების რეგულირების წითელი ხაზი |
| | სამეზობლო მიჯნის რეგულირების ხაზი |

| დაკავებულობის ჯგუფები | აღნიშვნა | ფერის კოდი |
|---|---|---|
| დამხმარე ჯგუფი (დს) | | RGB 57-57-56 |
| სამრეწველო ჯგუფი (სმ) | | RGB 160-32-240 |
| საქმიანი ჯგუფი (სქ) | | RGB 79-12-187 |
| სავაჭრო ჯგუფი (სვ) | | RGB 255-0-0 |
| სასაწყობე ჯგუფი (სწ) | | RGB 136-135-134 |
| საცხოვრებელი ჯგუფი (სც) | | RGB 220-185-0 |

ტექნიკურ-ეკონომიკური მაჩვენებელი


| | |
|---|---|
| სტადია: | Project Status |
| მასშტაბი: | 1 : 40 |
| ფურცლის ზომა: | a2 |
| თარიღი: | Issue Date |
| ფურცლის სახელი: | |

(ც ბლკი) ა ტიპის ერთეული 2 ოთახიან ბინაში

| | |
|---|---|
| ფურცლის N: | D 347 |
| ავტორი: | გ.ხმალაძე |
| დახაზა: | Author |
| შეამოწმა: | Checker |

(ც ბლკი) ა ტიპის ერთეული 2 ოთახიან ბინაში N - 6

1 : 40

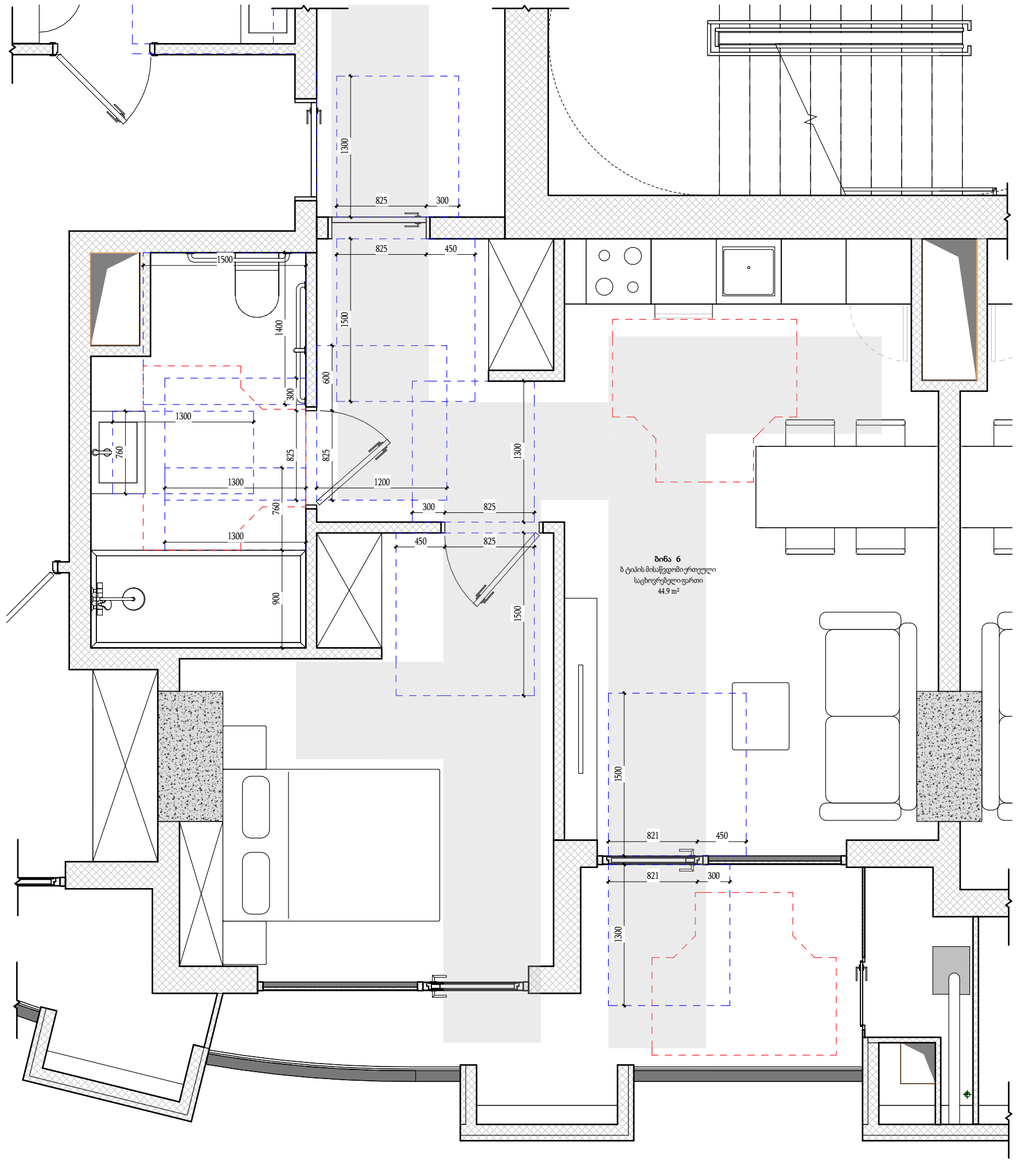


მთავარი არქიტექტორი :

ხმალაძე არქიტექტორები

პროექტის დასახელება:

მრავალფუნქციური კომპლექსი

პროექტის მისამართი:
ქ.თბილისი, გორგასლის ქუჩა.

დამკვეთი:
ქისთოუნ დეველოპმენტი

პირობითი აღნიშვნები:

| აღნიშვნები | LEGEND |
|---|---|
| | მზიდი კონსტრუქცია |
| | არამზიდი კონსტრუქცია |
| | საკადასტრო საზღვარი |
| | განაშენიანების რეგულირების წითელი ხაზი |
| | სამეზობლო მიჯნის რეგულირების ხაზი |

| დაკავებულობის ჯგუფები | აღნიშვნა | ფერის კოდი |
|---|---|---|
| დამხმარე ჯგუფი (დს) | | RGB 57-57-56 |
| სამრეწველო ჯგუფი (სმ) | | RGB 160-32-240 |
| საქმიანი ჯგუფი (სქ) | | RGB 79-12-187 |
| სავაჭრო ჯგუფი (სვ) | | RGB 255-0-0 |
| სასაწყობე ჯგუფი (სწ) | | RGB 136-135-134 |
| საცხოვრებელი ჯგუფი (სც) | | RGB 220-185-0 |

ტექნიკურ-ეკონომიკური მაჩვენებელი


| | |
|---|---|
| სტადია: | Project Status |
| მასშტაბი: | 1 : 40 |
| ფურცლის ზომა: | a2 |
| თარიღი: | Issue Date |
| ფურცლის სახელი: | |

(ც ბლკი) ა ტიპის ერთეული 2 ოთახიან ბინაში

| | |
|---|---|
| ფურცლის N: | D 348 |
| ავტორი: | გ.ხმალაძე |
| დახაზა: | Author |
| შეამოწმა: | Checker |

(ც ბლკი) ა ტიპის ერთეული 2 ოთახიან ბინაში N - 8

1 : 40

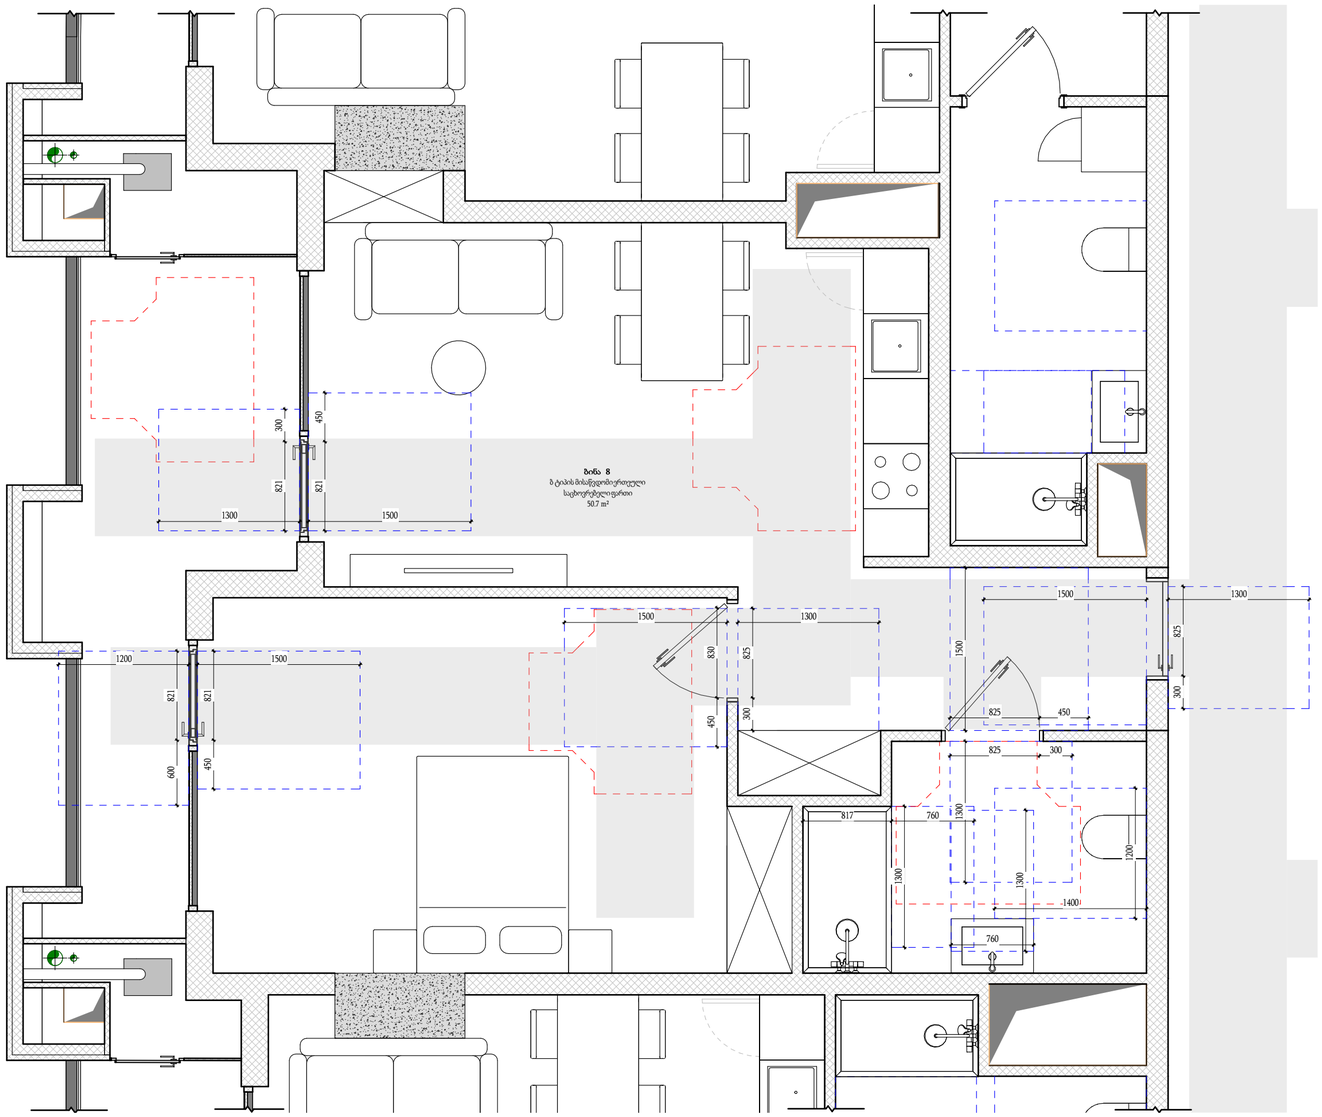


მთავარი არქიტექტორი :

ხმალაძე არქიტექტორები

პროექტის დასახელება:

მრავალფუნქციური კომპლექსი

პროექტის მისამართი:
ქ.თბილისი, გორგასლის ქუჩა.

დამკვეთი:
ქისთოუნ დეველოპმენტი

პირობითი აღნიშვნები:

| აღნიშვნები | LEGEND |
|---|---|
| | მზიდი კონსტრუქცია |
| | არამზიდი კონსტრუქცია |
| | საკადასტრო საზღვარი |
| | განაშენიანების რეგულირების წითელი ხაზი |
| | სამეზობლო მიჯნის რეგულირების ხაზი |

| დაკავებულობის ჯგუფები | აღნიშვნა | ფერის კოდი |
|---|---|---|
| დამხმარე ჯგუფი (დს) | | RGB 57-57-56 |
| სამრეწველო ჯგუფი (სმ) | | RGB 160-32-240 |
| საქმიანი ჯგუფი (სქ) | | RGB 79-12-187 |
| სავაჭრო ჯგუფი (სვ) | | RGB 255-0-0 |
| სასაწყობე ჯგუფი (სწ) | | RGB 136-135-134 |
| საცხოვრებელი ჯგუფი (სც) | | RGB 220-185-0 |


ტექნიკურ-ეკონომიკური მაჩვენებელი

| | |
|---|---|
| სტადია: | Project Status |
| მასშტაბი: | 1 : 40 |
| ფურცლის ზომა: | a2 |
| თარიღი: | Issue Date |
| ფურცლის სახელი: | |

(ც ბლკი) ა ტიპის ერთეული 2 ოთახიან ბინაში


| | |
|---|---|
| ფურცლის N: | D 349 |
| ავტორი: | გ.ხმალაძე |
| დახაზა: | Author |
| შეამოწმა: | Checker |

## სახურავი

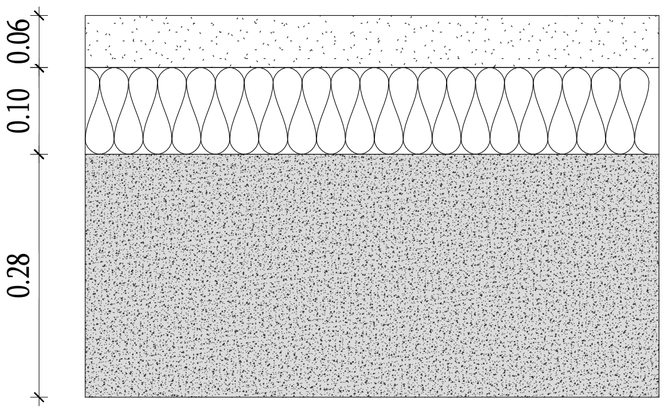



1. ბეტონი 28 სმ
2. ექსტრუდირებული პოლისტირონის ქაფი (XPS) 10სმ
3. ცემენტით მოჭიმვა 6 სმ

## იატაკი

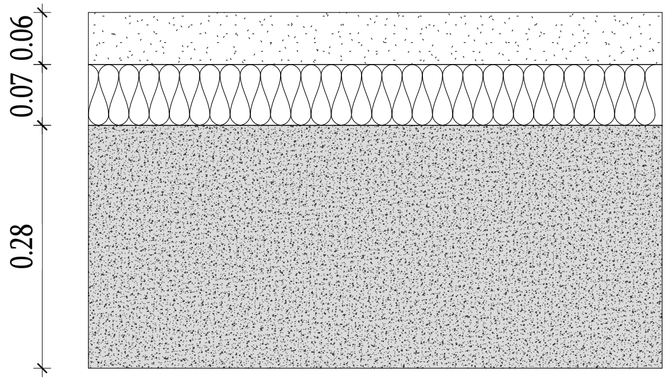



1. ბეტონი 28 სმ
2. ექსტრუდირებული პოლისტირონის ქაფი (XPS) 7სმ
3. ცემენტით მოჭიმვა 6 სმ

## აირბლოკის კედელი

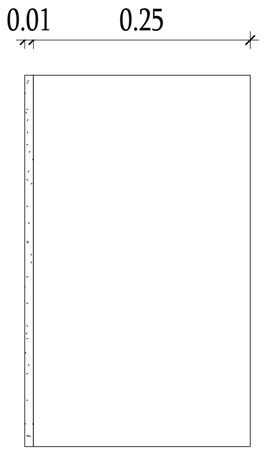


1. აირბლოკი 25 სმ
2. თაბაშირის ფითხი/ზათქაში 1სმ

## მონოლითრი ბეტონის სვეტი

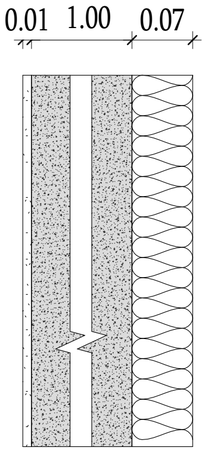


1. თაბაშირის ფითხი/ზათქაში 1სმ
2. ბეტონი 10სმ
3. მინერალური ბამბა (MW) 7სმ

მთავარი არქიტექტორი :
ხმალაძე არქიტექტორები

პროექტის დასახელება:

მრავალფუნქციური კომპლექსი

პროექტის მისამართი:
ქ.თბილისი, გორგასლის ქუჩა.

დამკვეთი:
ქისთოუნ დეველოპმენტი

პირობითი აღნიშვნები:

| აღნიშვნები | LEGEND |
|---|---|
| | მზიდი კონსტრუქცია |
| | არამზიდი კონსტრუქცია |
| | საკადასტრო საზღვარი |
| | განაშენიანების რეგულირების წითელი ხაზი |
| | სამეზობლო მიჯნის რეგულირების ხაზი |

| დაკავებულობის ჯგუფები | აღნიშვნა | ფერის კოდი |
|---|---|---|
| დამხმარე ჯგუფი (დს) | | RGB 57-57-56 |
| სამრეწველო ჯგუფი (სმ) | | RGB 160-32-240 |
| საქმიანი ჯგუფი (სქ) | | RGB 79-12-187 |
| სავაჭრო ჯგუფი (სვ) | | RGB 255-0-0 |
| სასაწყობე ჯგუფი (სწ) | | RGB 136-135-134 |
| საცხოვრებელი ჯგუფი (სც) | | RGB 220-185-0 |

ტექნიკურ-ეკონომიკური მაჩვენებელი

| | |
|---|---|
| სტადია: | Project Status |
| მასშტაბი: | 1 : 5 |
| ფურცლის ზომა: | a2 |
| თარიღი: | Issue Date |
| ფურცლის სახელი: | |

ენერგოეფექტურობა ა,ბ,ც ბლოკი

| | |
|---|---|
| ფურცლის N: | D 501 |
| ავტორი: | გ.ხმალაძე |
| დახაზა: | Author |
| შეამოწმა: | Checker |