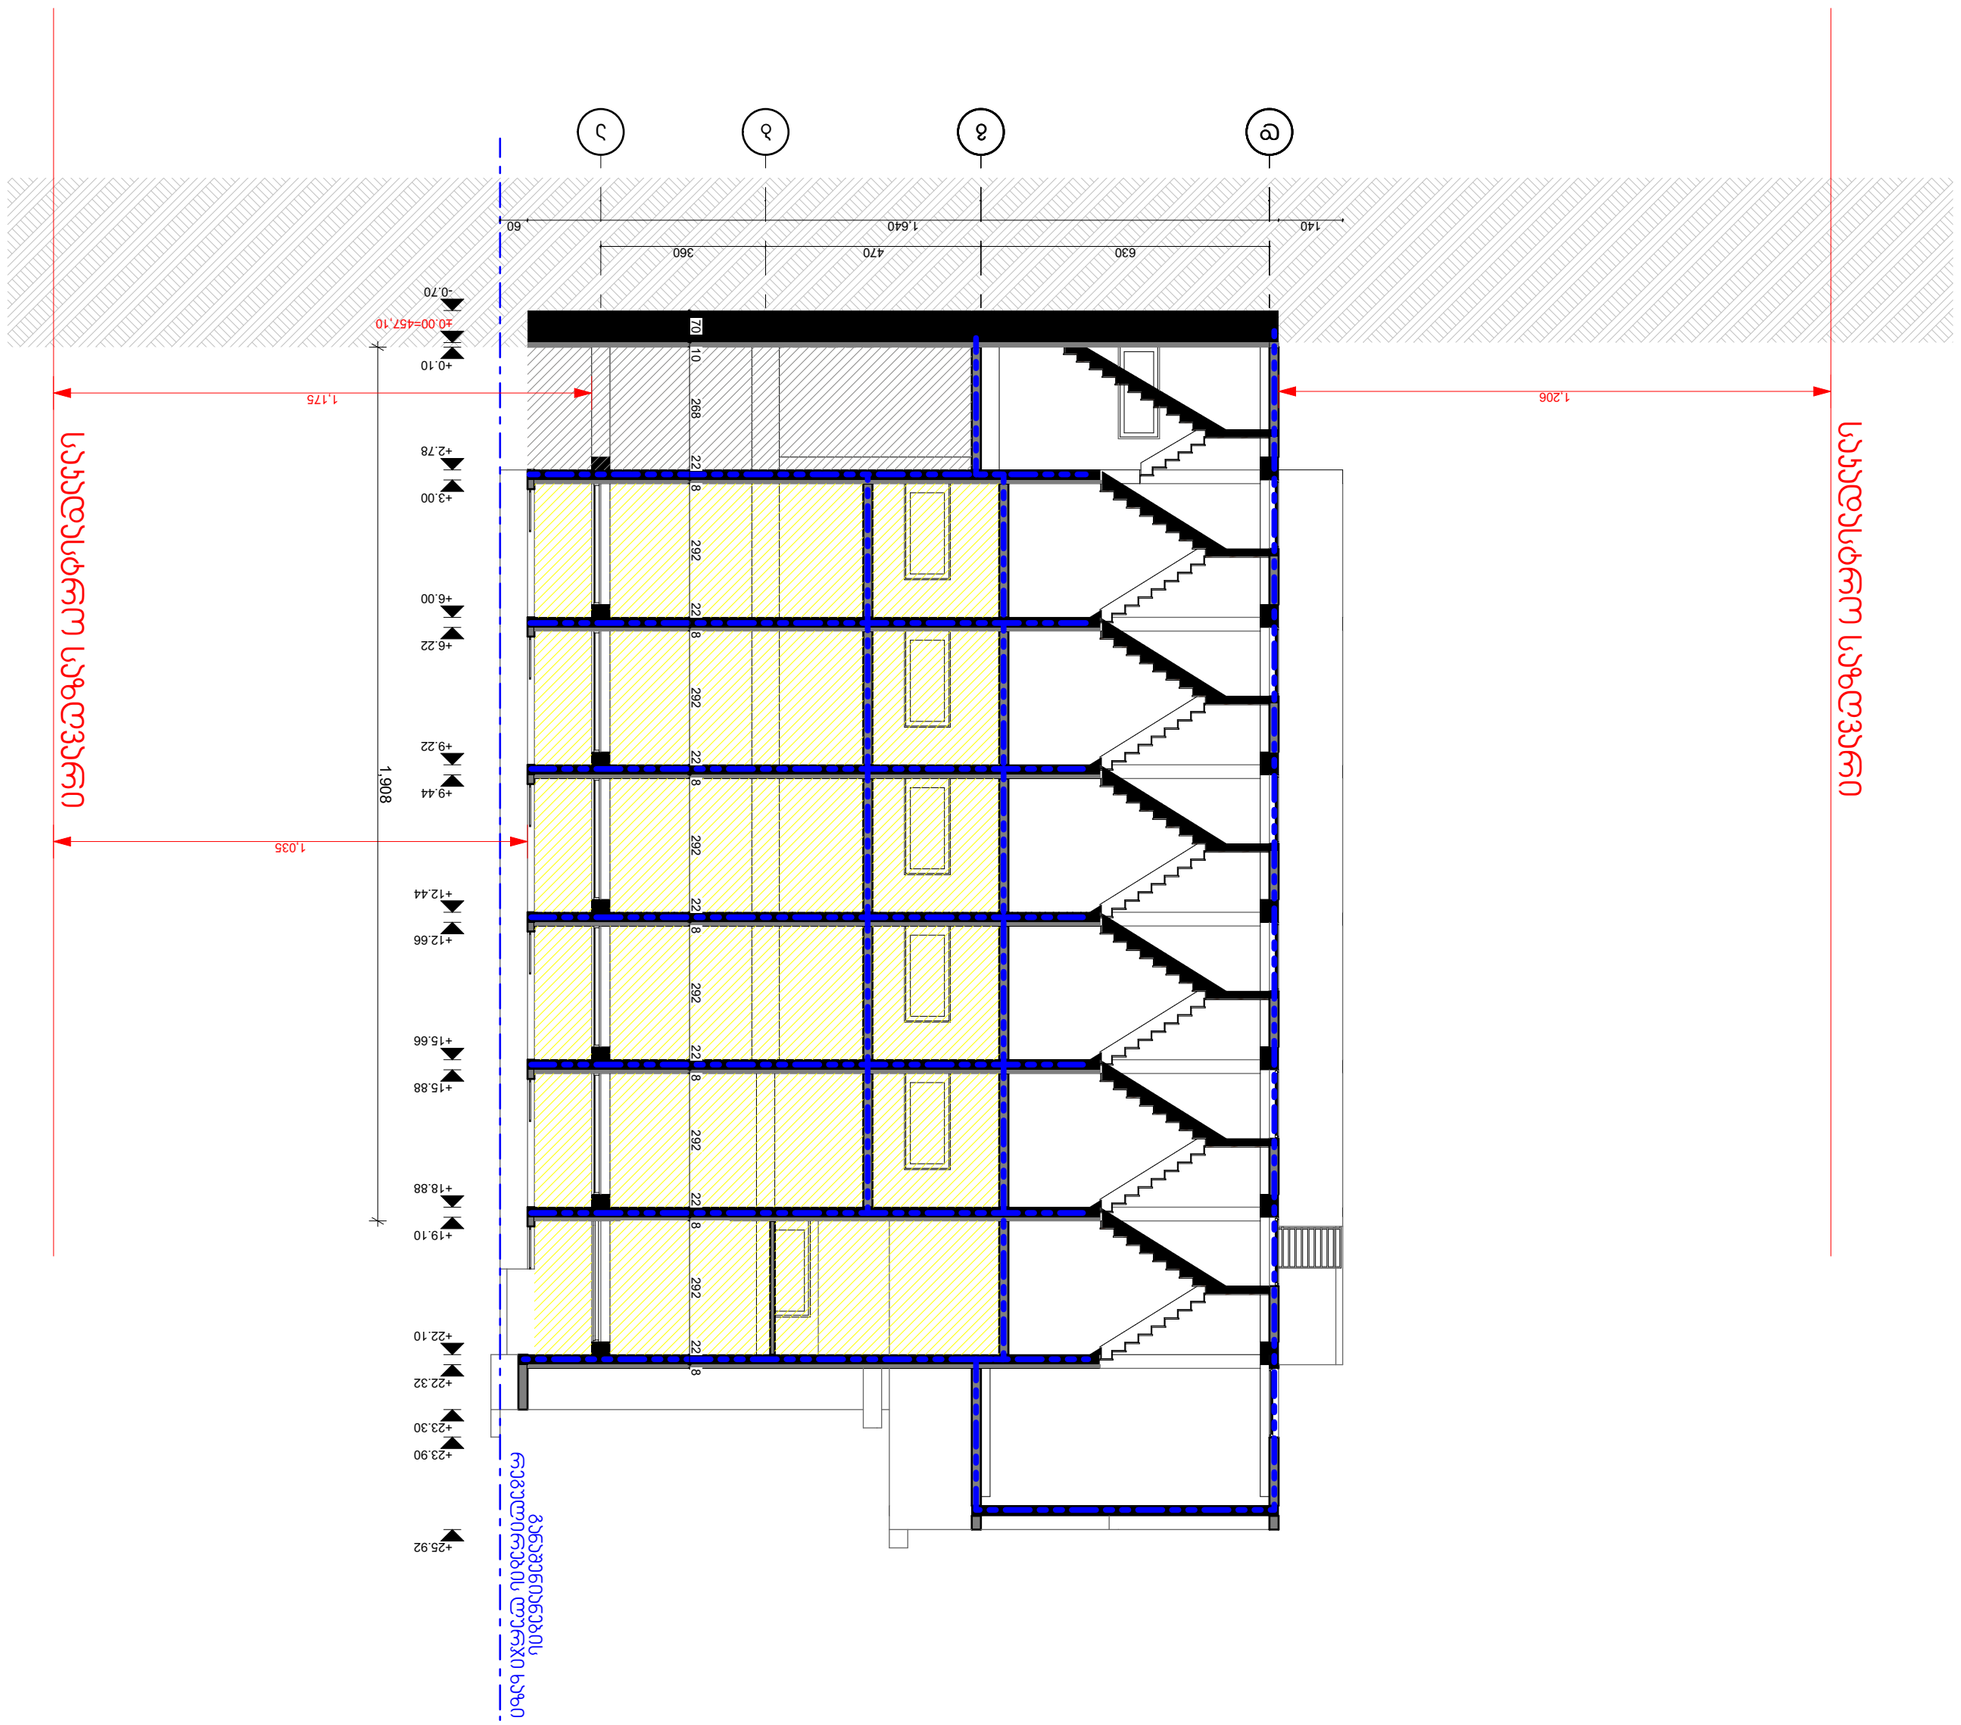

1:125	A-3	

არქიტექტურული	ფრონტონი	ნახატის

ნახატის დასახელება

ფრონტონი ა-ბ

ობიექტის მისამართი	
პროექტის ავტორი	
პროექტის ხელმძღვანელი	
ინჟინერ-კონსტრუქტორი	
არქიტექტურული ნაწილის მთავარი ინჟინერ-პროექტი	

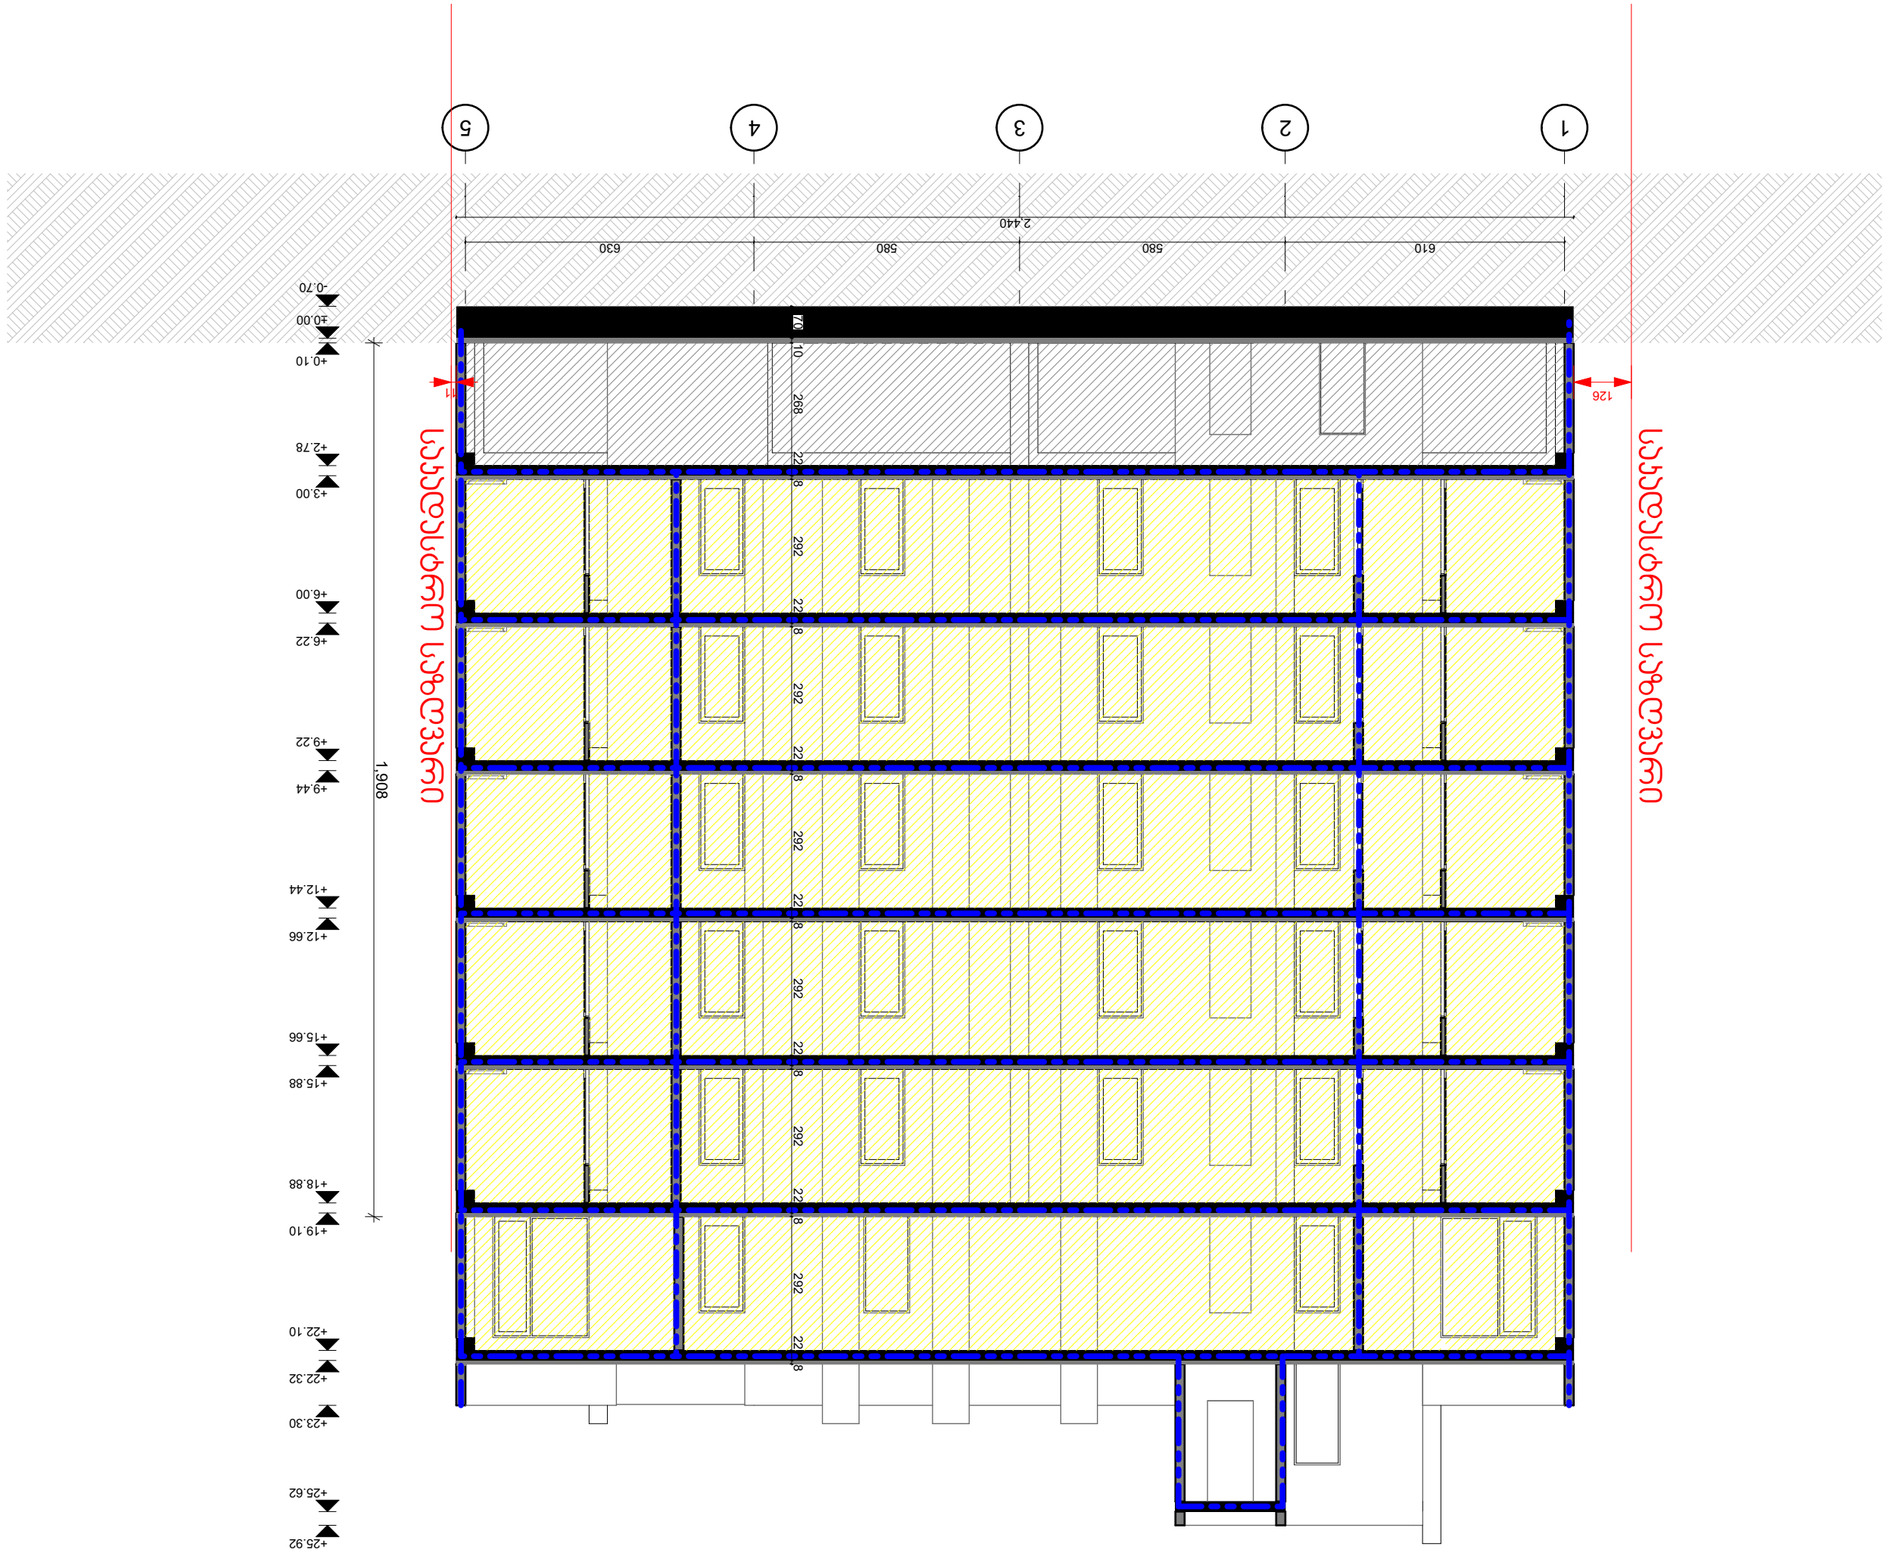

ნაგებობის ფასადები 1-5	
ასაწყობი	ფორმატი	1:125
	A-3	