

ფასადი ა-ბ ღერძებში

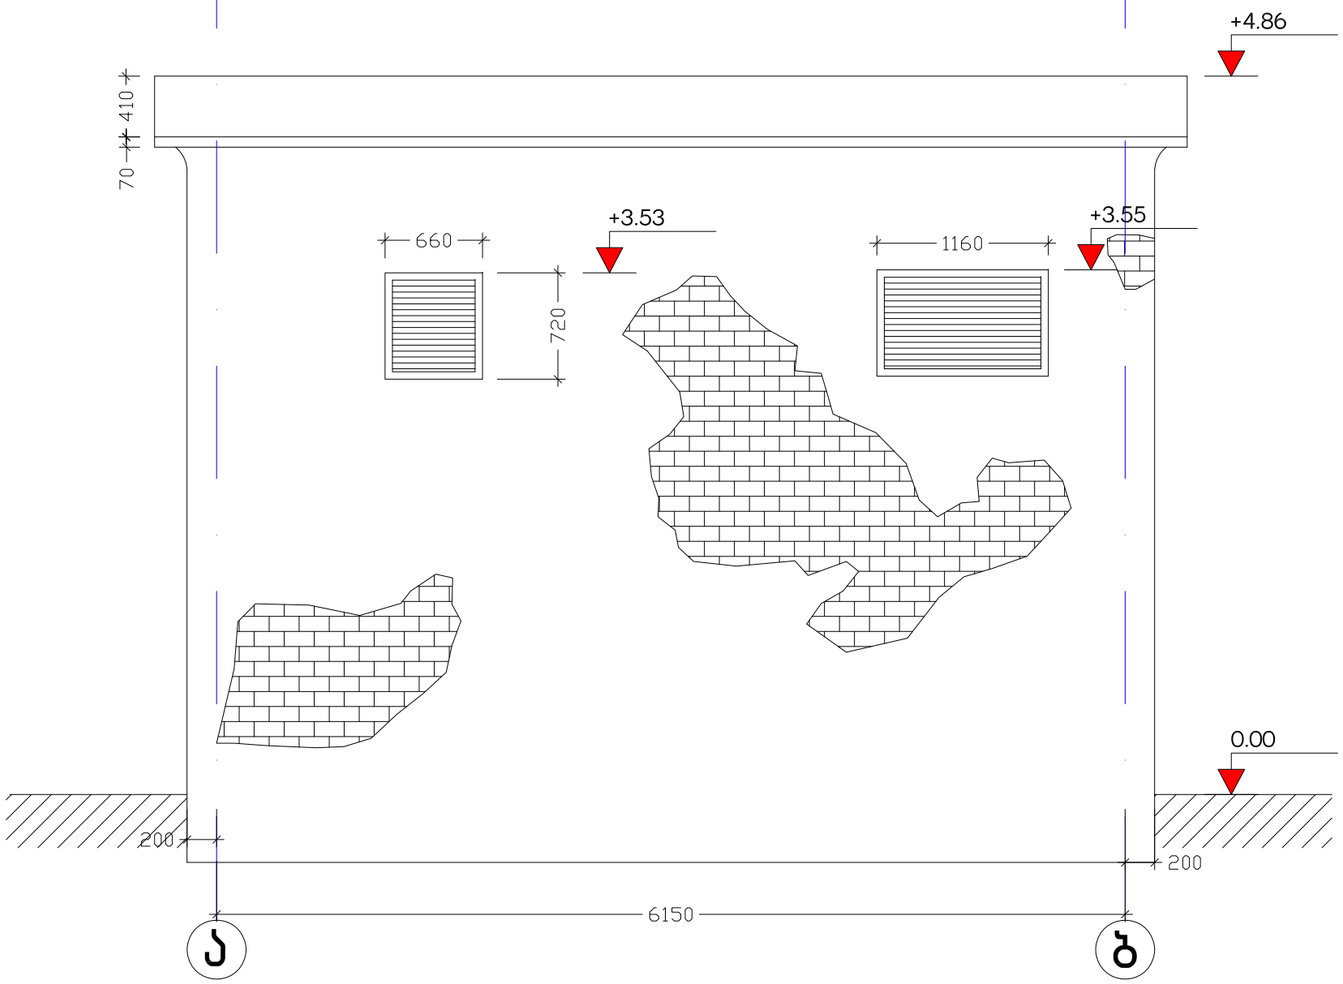


						001.2026-KП		
						ფასადი ა-ბ ღერძებში		
დირექტორი	ა.პაკი					8577	გვერდი	ფურცლები
							1	8
შეასრულა	გ.იაშვილი						შპს "ბეო ენერჯი სერვისი"	

ფასადი 1-2 ღერძებში

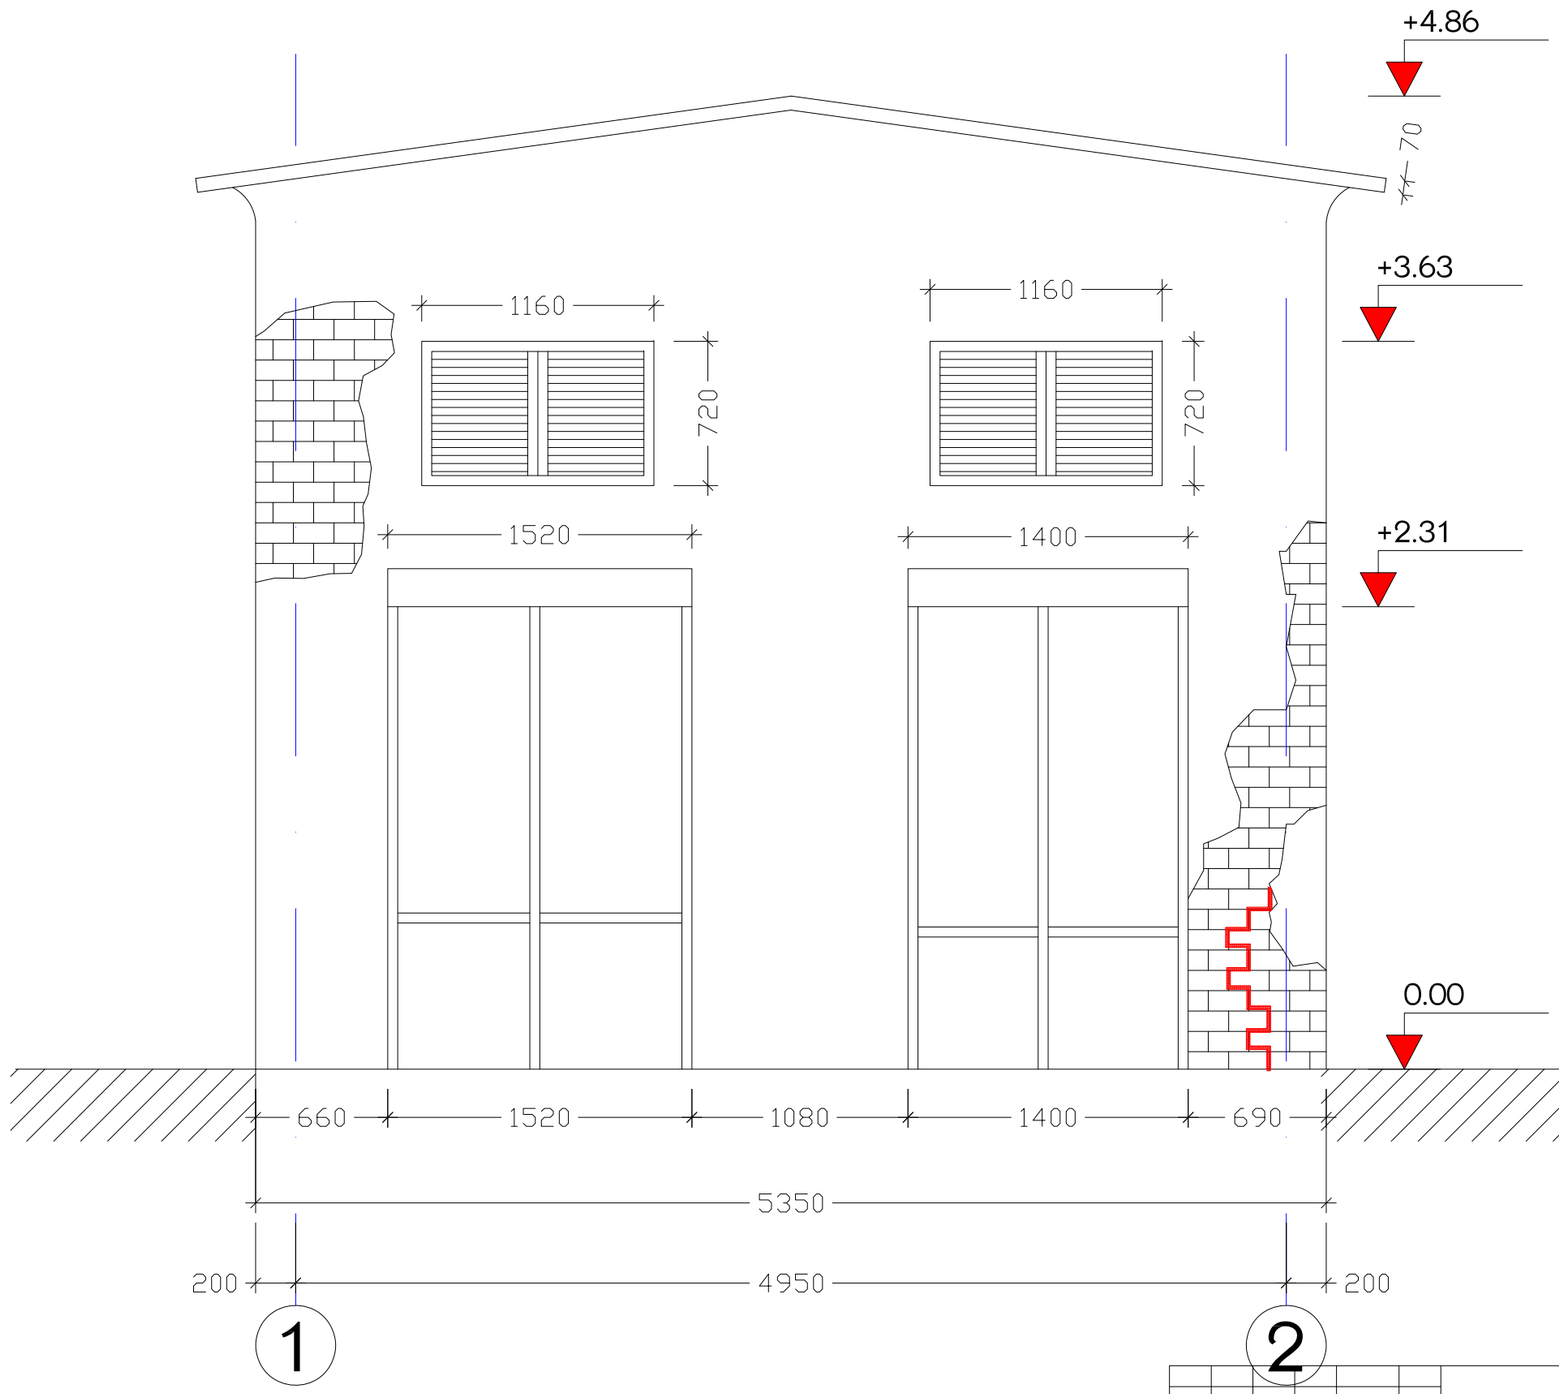


				001.2026-KП	
				ფასადი ა-ბ ღერძებში	
დირექტორი	ა.პაკი			8577	გვერდი 1 / ფურცლები 8
შეასრულა	გ.იაშვილი				შპს "ბეო ენერჯი სერვისი"

ფასადი ბ-ა ღერძებში

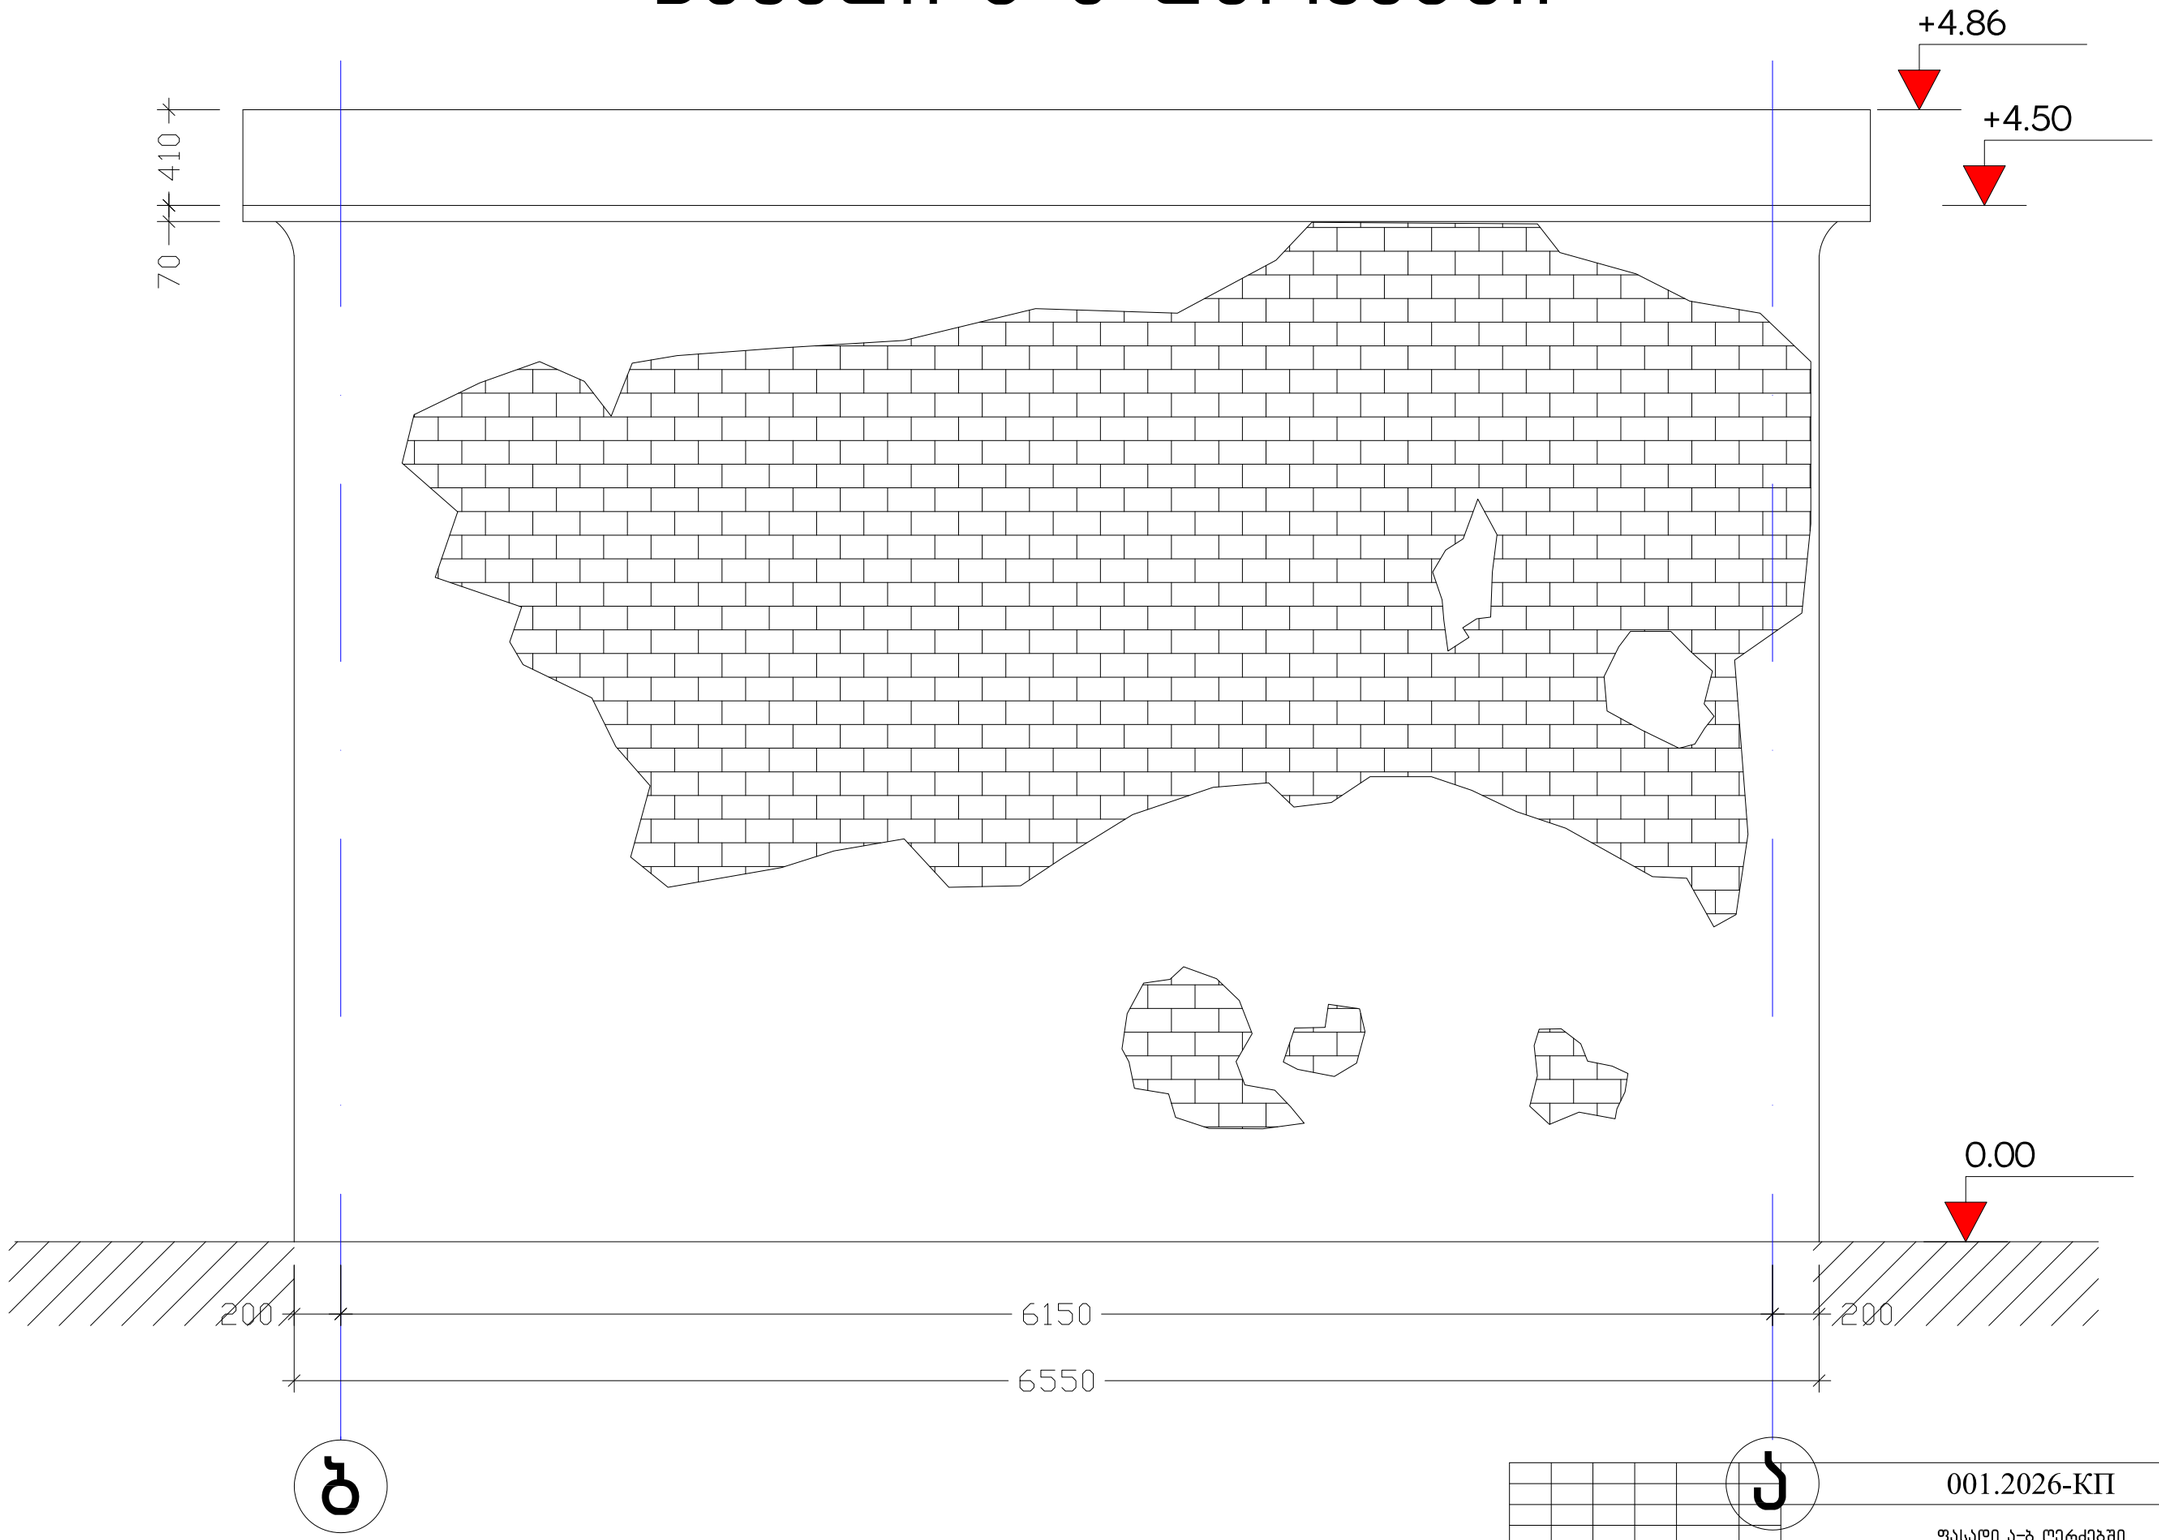


ფასადი 2-1 ღერძებში

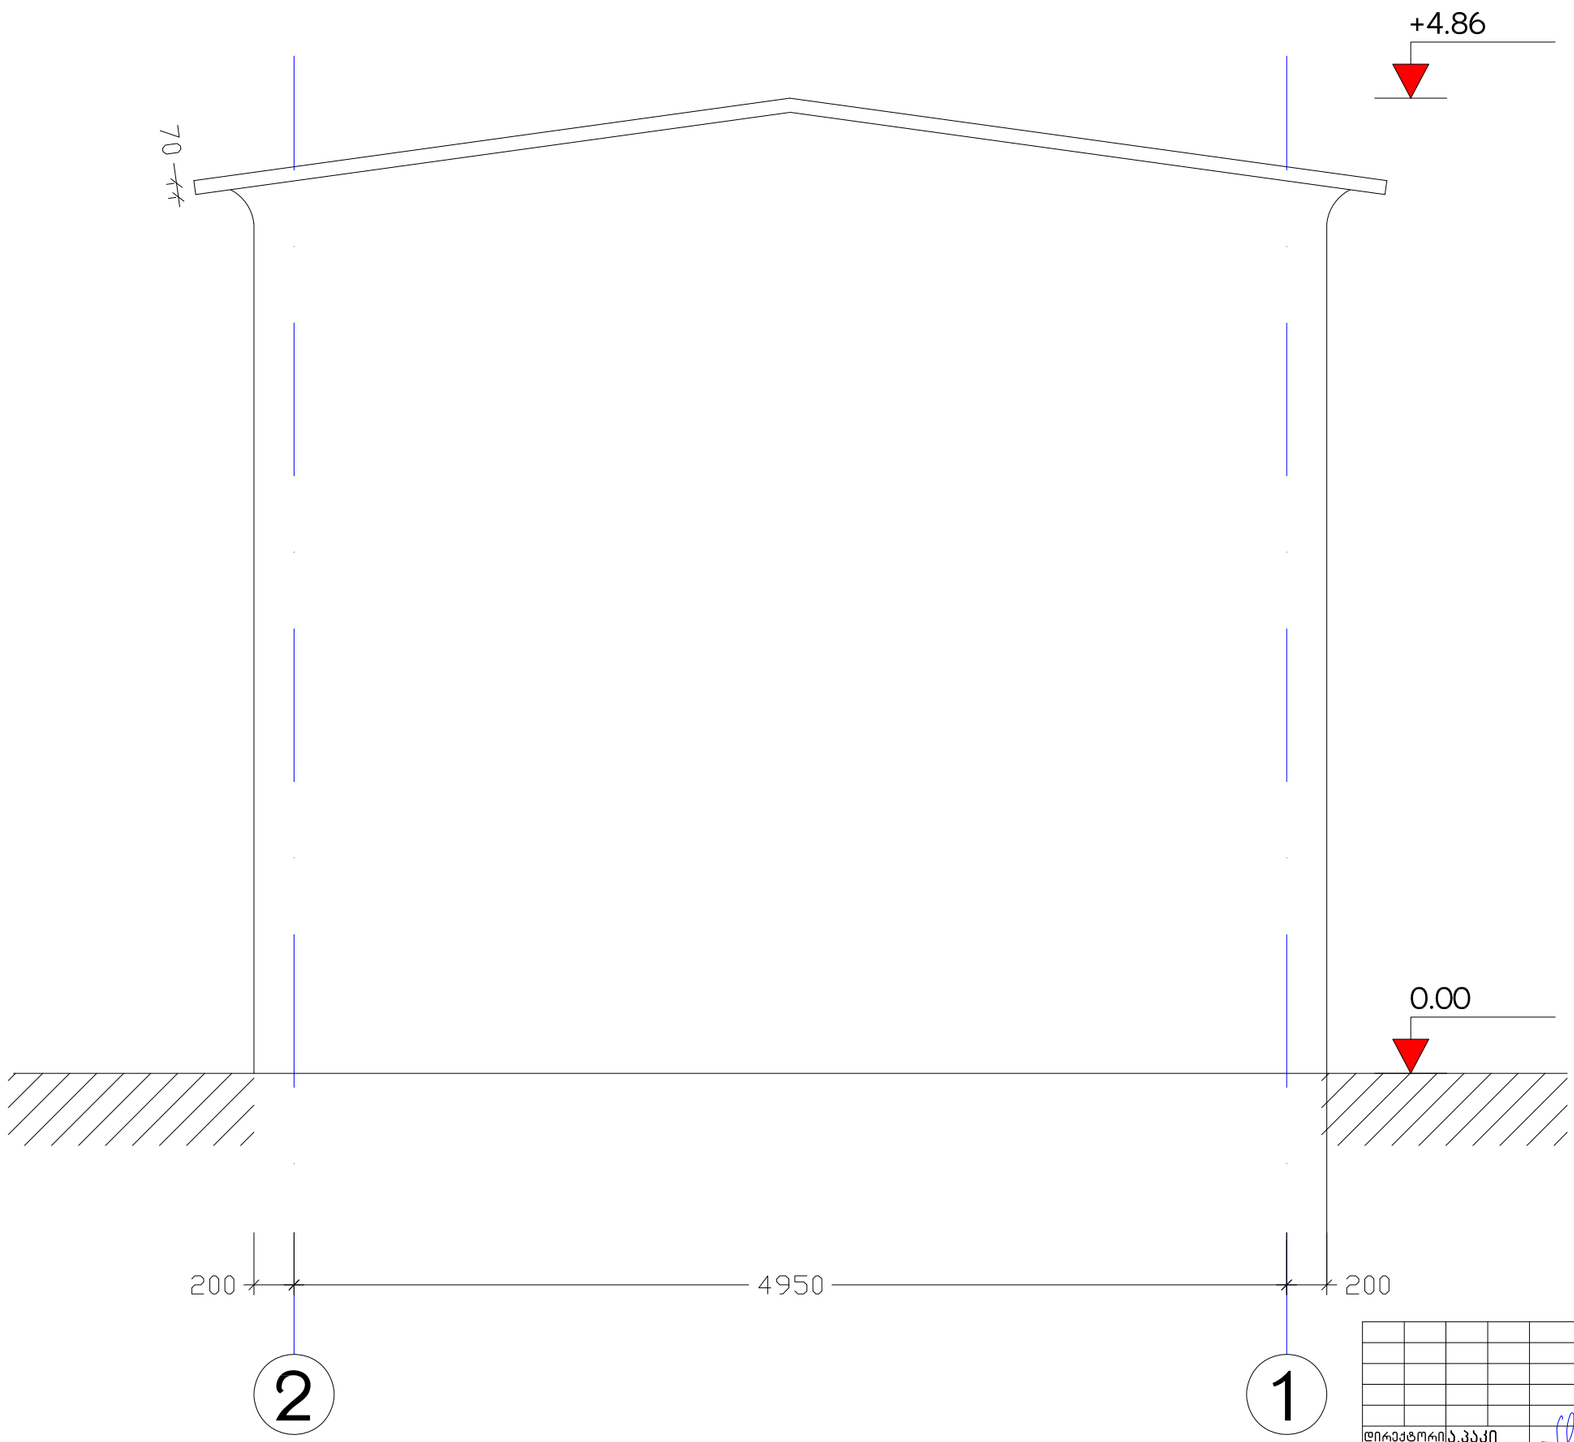


						001.2026-КП		
						ფასადი ა-ბ ღერძებში		
დირექტორი	ა.პაკი					8577	გვერდი	ფურცლები
							1	8
შეასრულა	გ.იაშვილი					შპს "გეო ენერჯი სერვისი"		

გეგმა ნიშ: 0.00

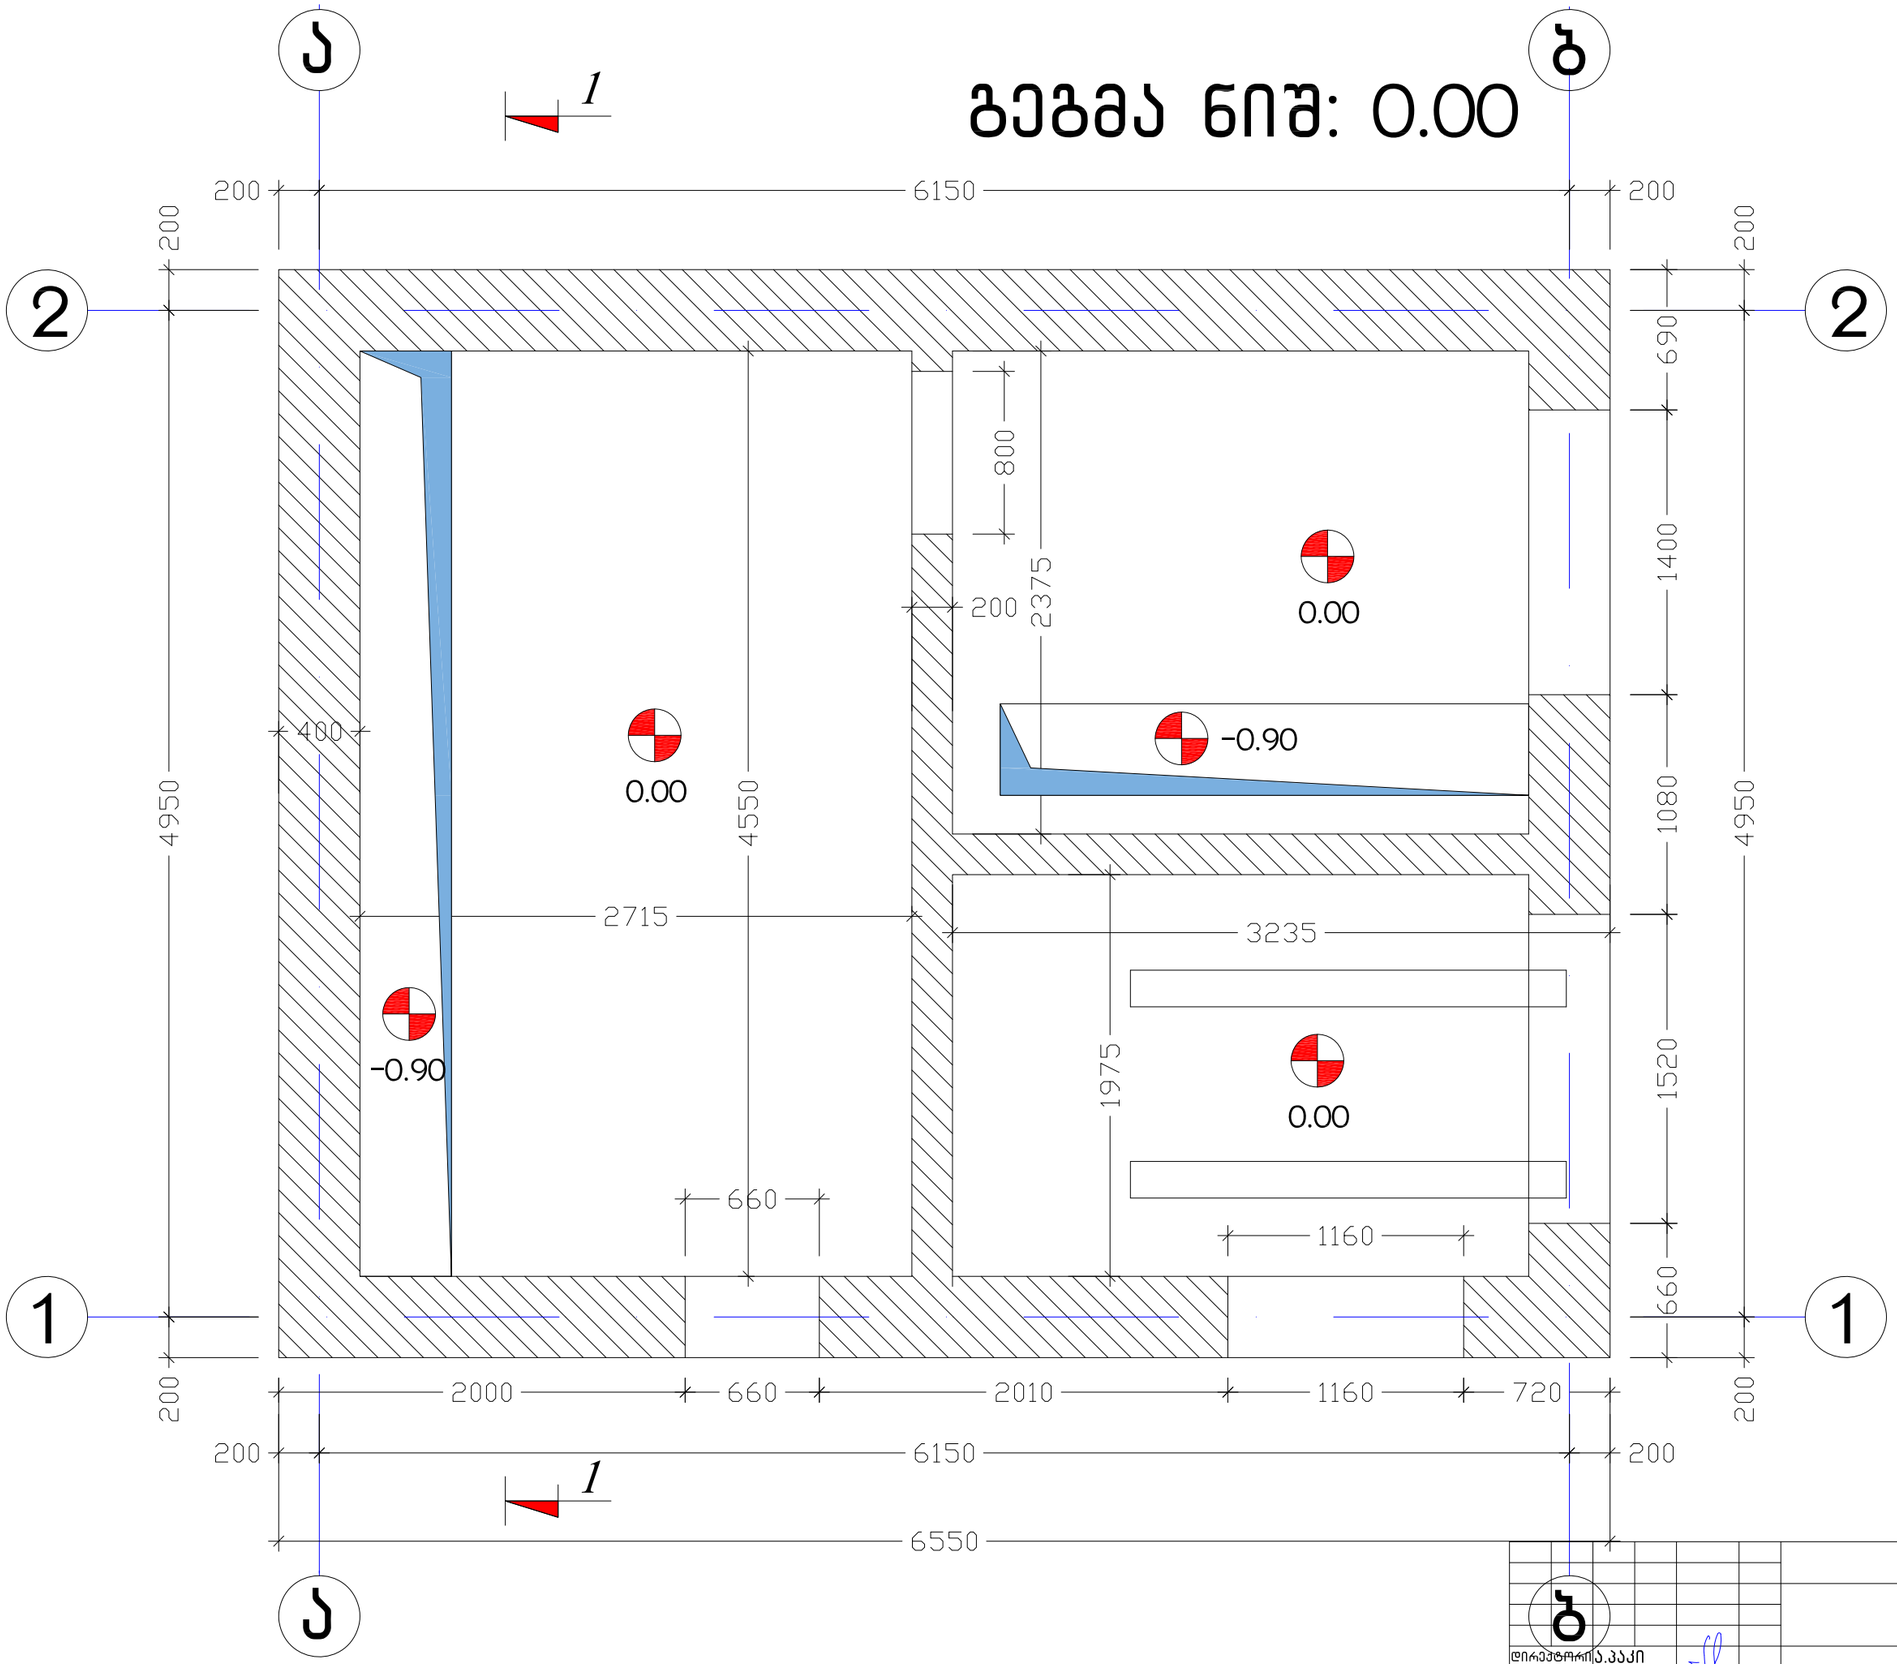


	001.2026-KП		
	ფასადი ა-ბ ღერძებში		
დირექტორი ა.პაკი	8577	გვერდი	ფურცლები
		1	8
შეასრულა გ.იაშვილი		შპს "გეო ენერჯი სერვისი"	

ჭრილი 1-1

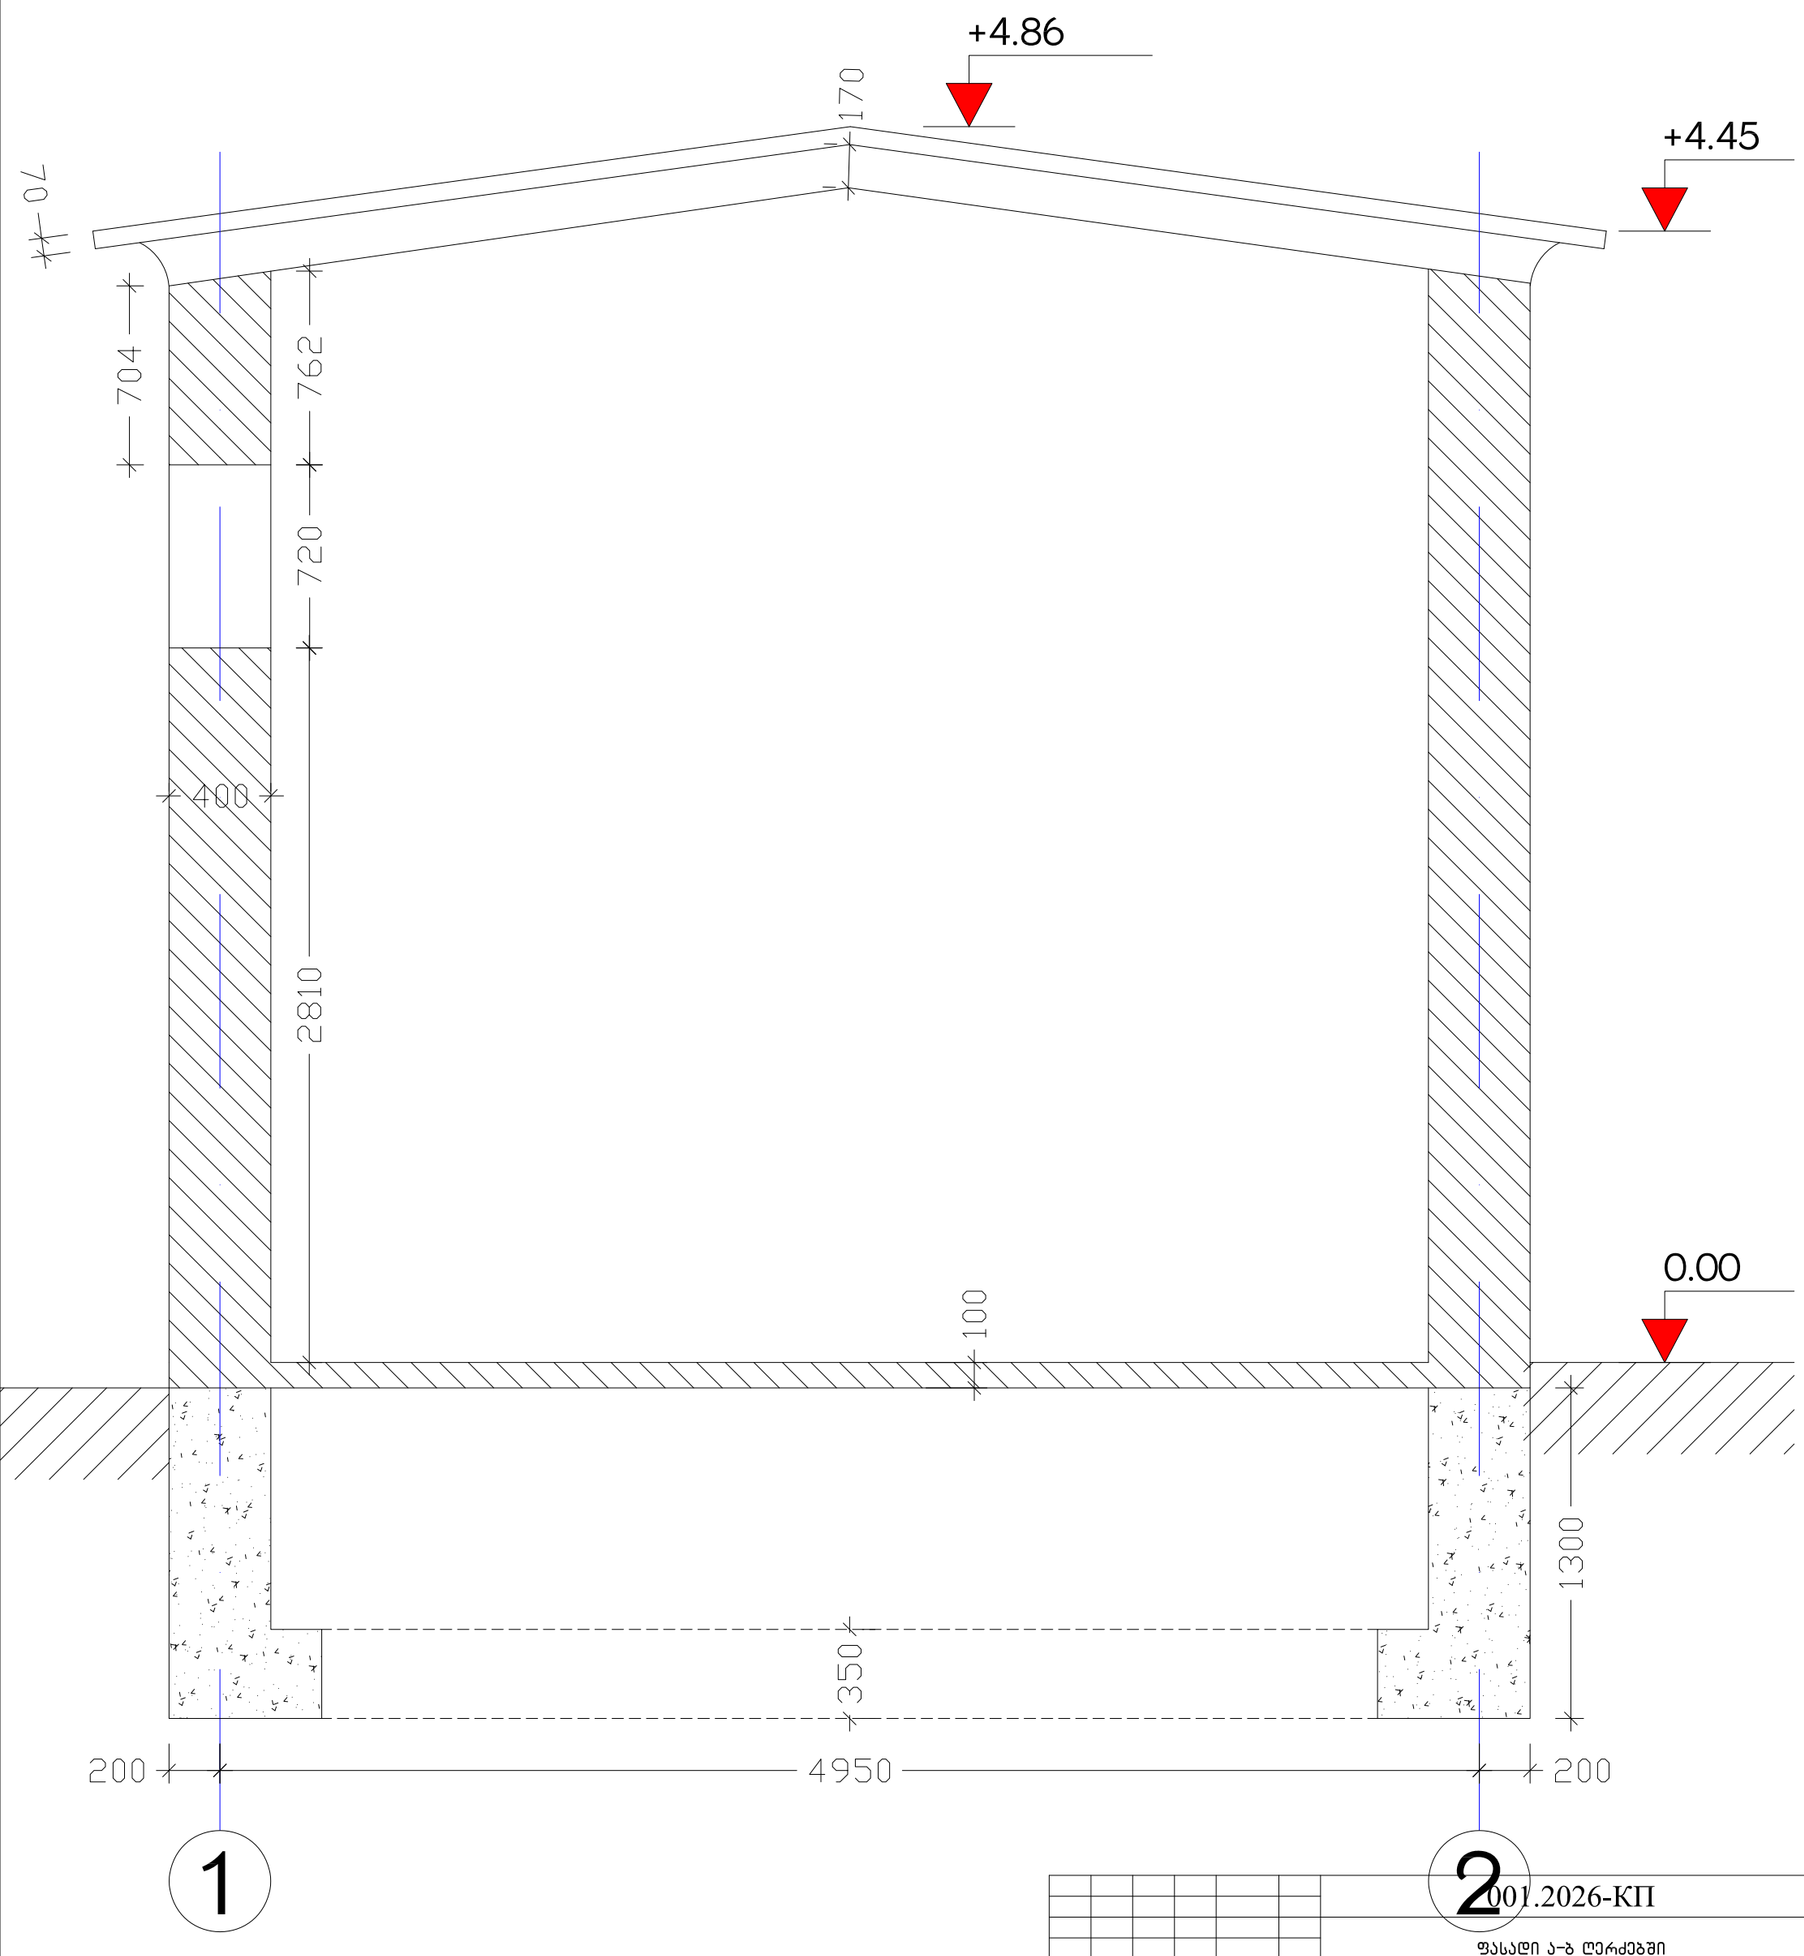


						001.2026-КП		
						ფასადი ა-ბ ღერძებში		
დირექტორი	ა.პაკი					8577	გვერდი	ფურცლები
							1	8
შეასრულა	გ.იაშვილი						შპს "გეო ენერჯი სერვისი"	

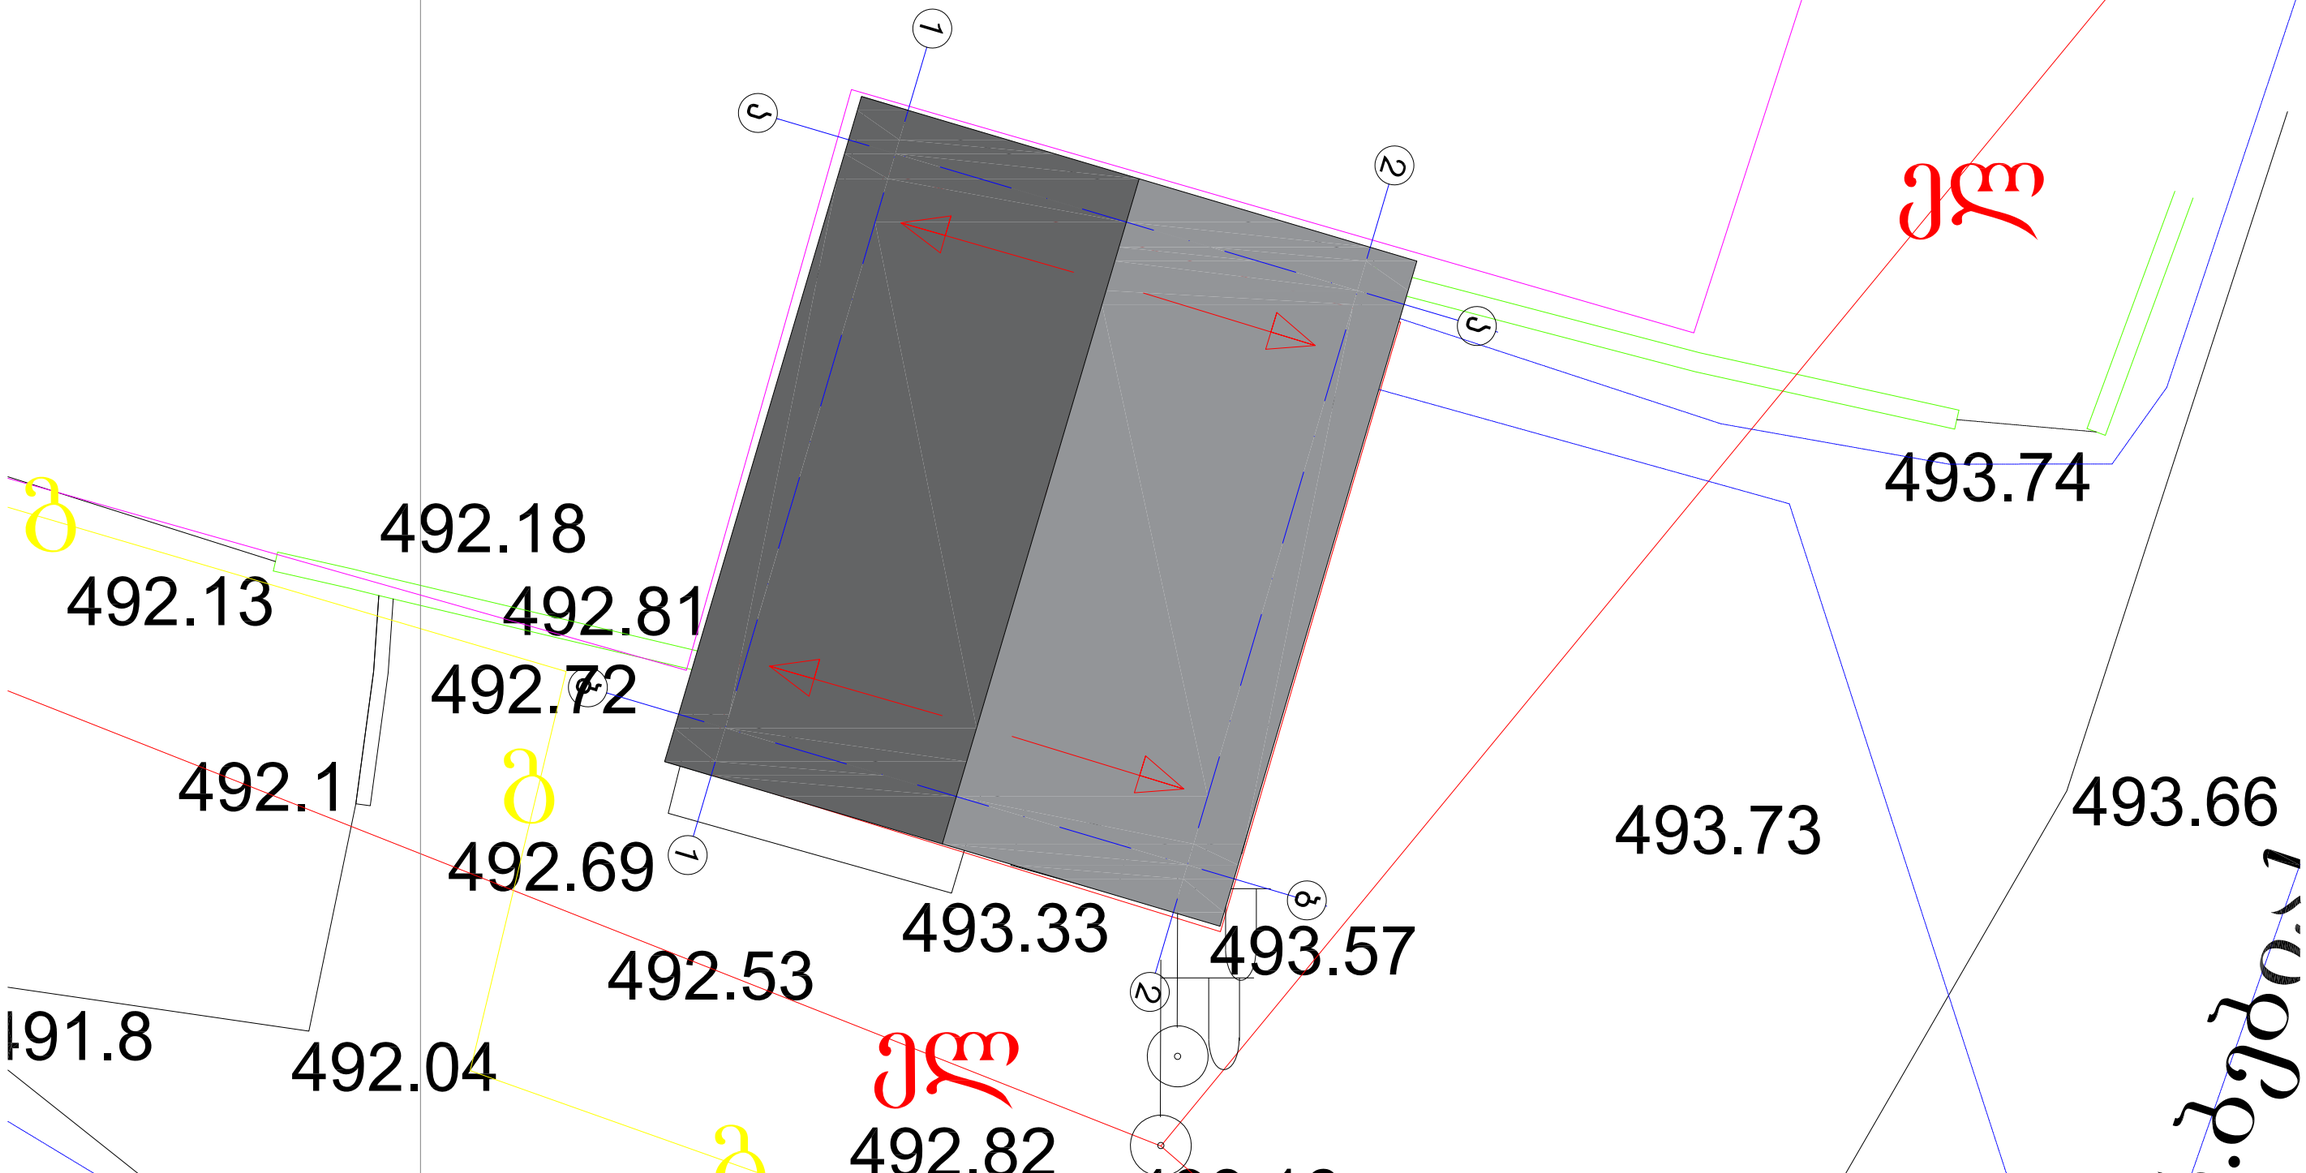

						001.2026-КП		
						ფასადი ა-ბ ღერძებში		
დირექტორი ა.პაპი						8577	გვერდი	ფურცლები
							1	8
შეასრულა	გ.იაშვილი					შპს "ბეო ენერჯი სერვისი"		

ტოპო გეგმა

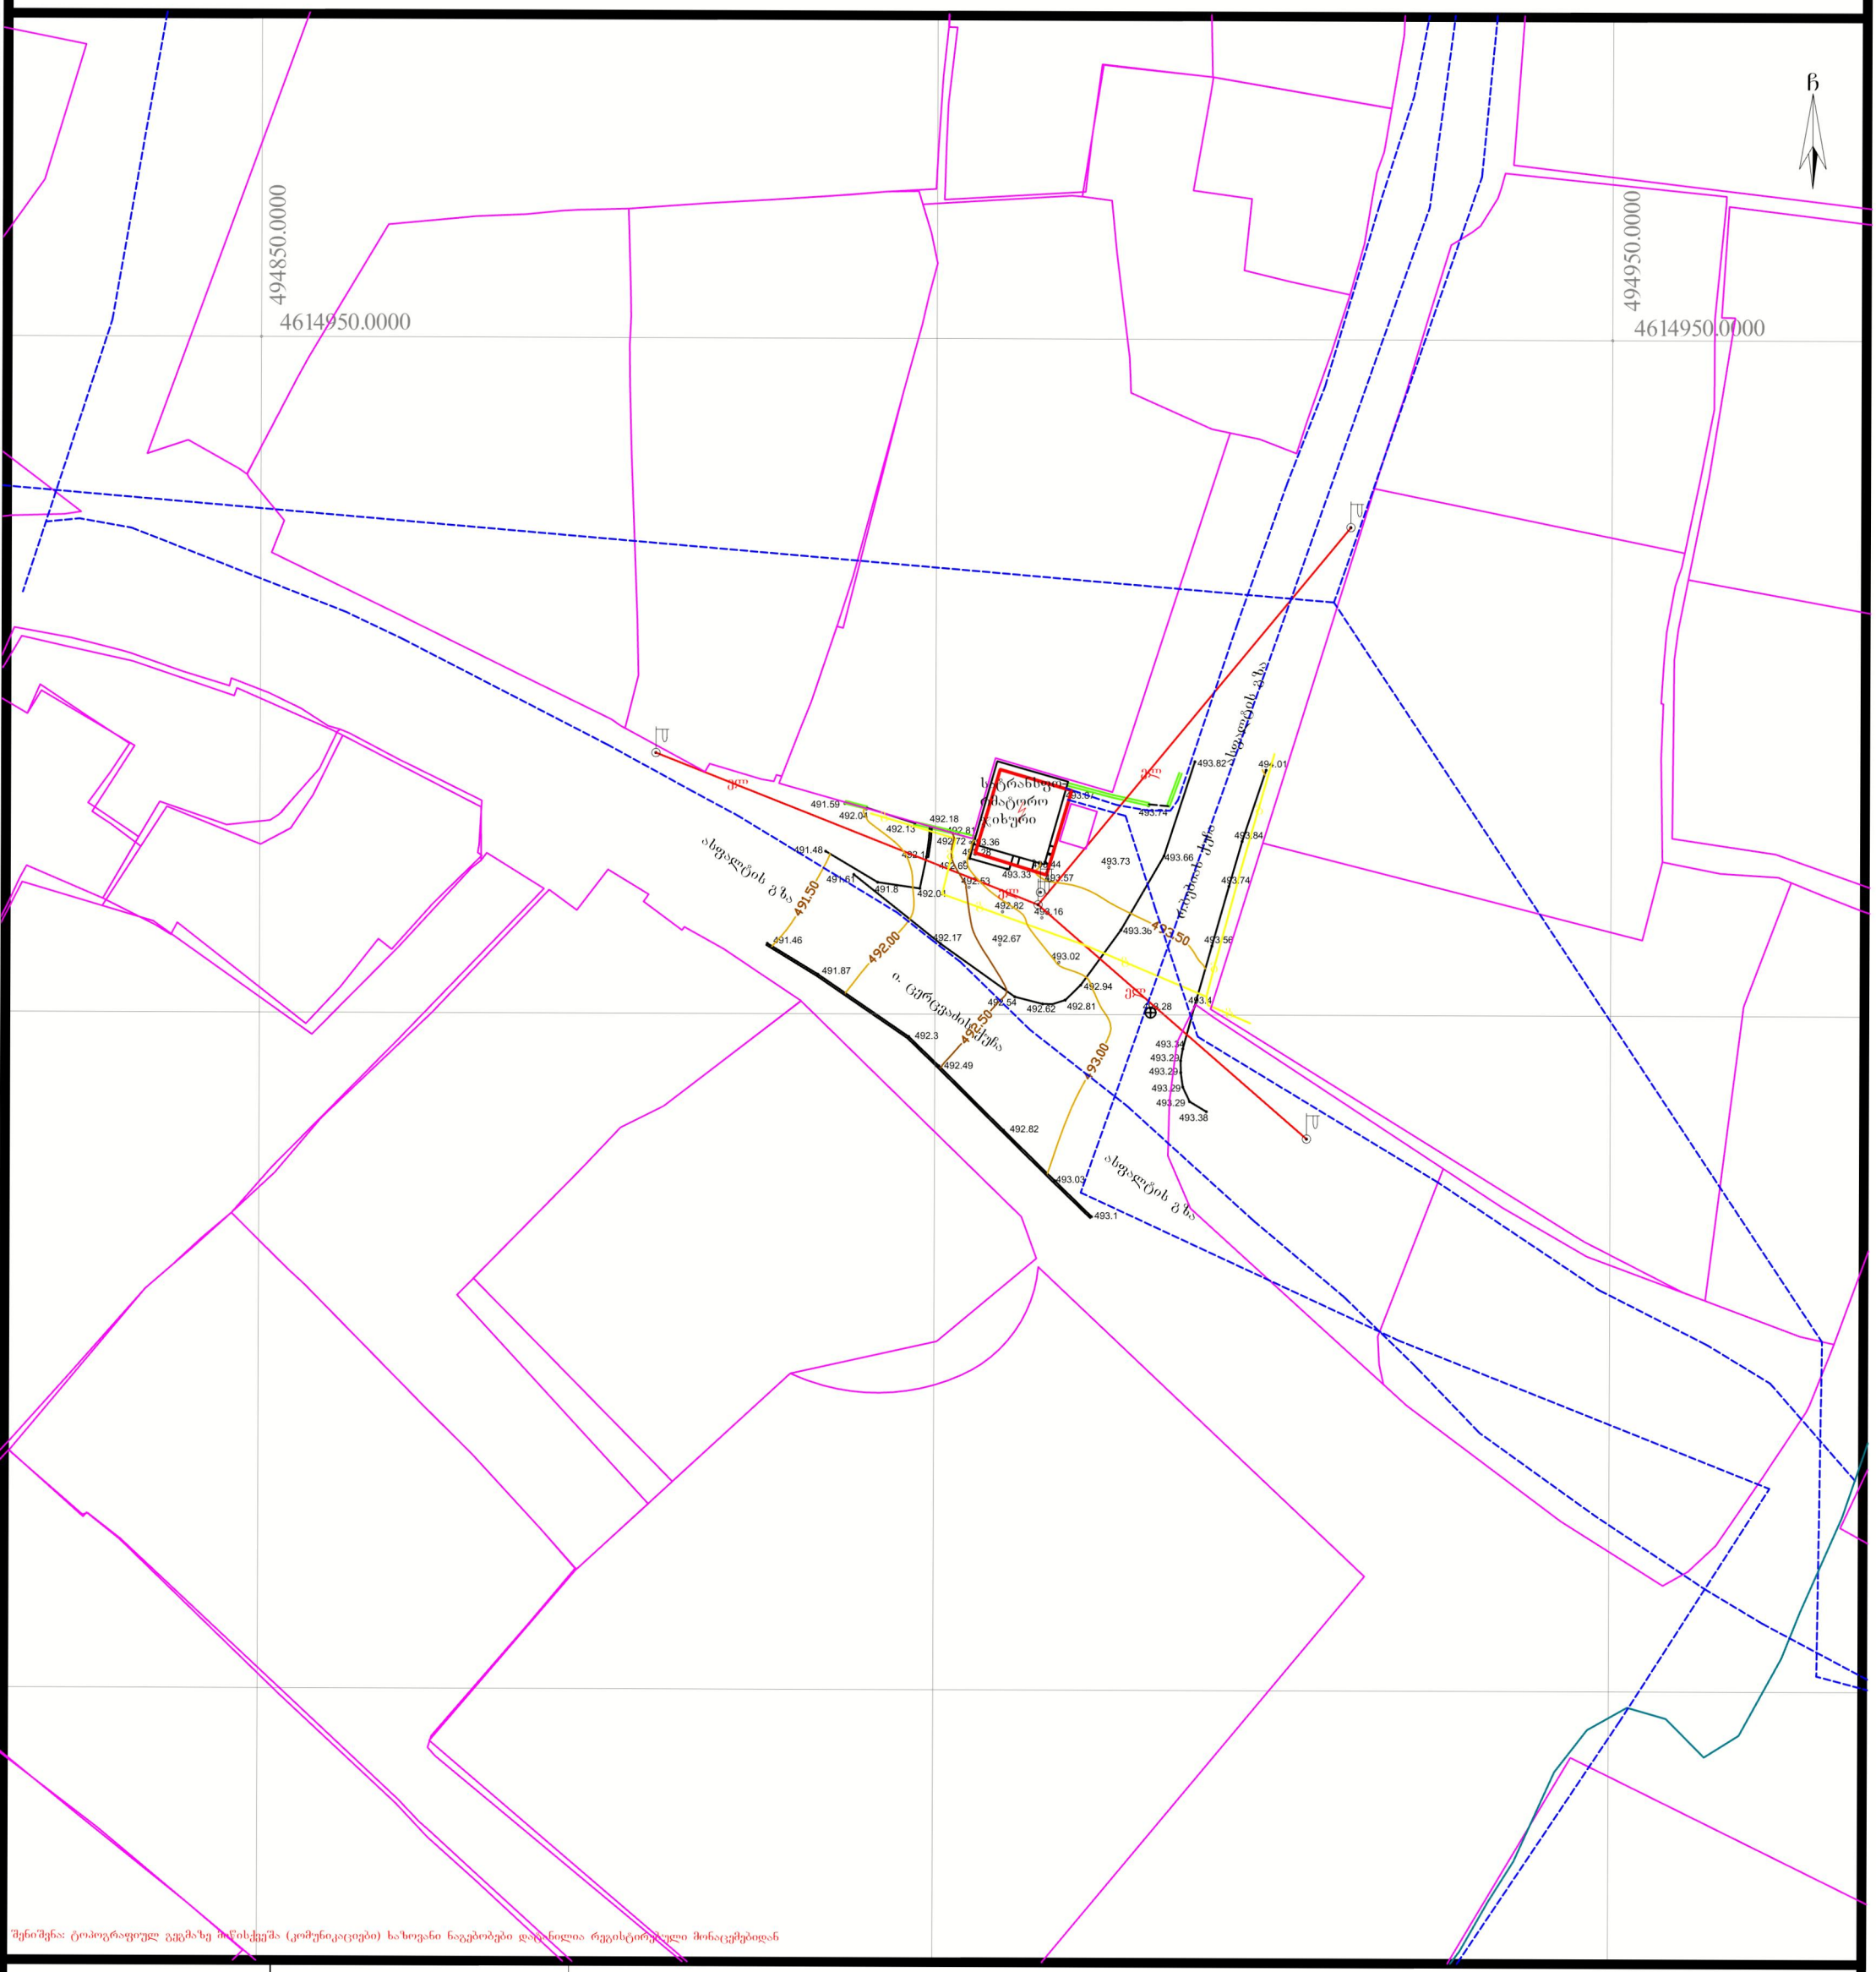

პირობითი აღნიშვნები

- ვენახი (ვაზი)
- ჭა, ჰიდრანტი
- სერვიტუტი
- შენობა ნაგებობა
- მაღალი ელ გადამცემი ხაზი
- ელ ხაზი
- გაზი
- საგზაო ნიშანი
- ელ. ბოძი შუქნიშანი
- გამხმარი ხე
- ხე ფოთლოვანი
- ხე წიწვოვანი
- ბუჩქები
- ნერგები
- კუნძი
- პალმა
- ონკანი
- ელ.ვიხური, ტრანსფორმატორი
- ნაკვეთის საზღვარი
- რეგ. ნაკვეთი
- რელიეფი
- ასფალტის გზა
- გრუნტის გზა
- ხის ღობე
- ლითონის ღობე
- ბეტონის ღობე
- წყალი
- კვ — კავშირგაბმულობა
- რეგისტრირებული ხაზოვანი ნაგებობა
- ფლატე
- UTM (საერთაშორისო) სისტემის კოორდინატები

ნაკვეთის საკ. კოდი: 01.19.25.002.002

WGS 1984 -ის კოორდინატთა სისტემის UTM პროექცია

ნაკვეთის ფართობი	36კვ.მ.
მიწის ნაკ. დანიშნულება	არასასოფლო-სამეურნეო
მისამართი	ქ.თბილისი, იზანი ცერცვაძის ქ.№24
05.02.2026 წ.	მ. 1:500

ი/მ „გიორგი თამარაშვილი"	
საიდ.კოდი 01008040214	ტელ. 593767657 GiorgiTamarashvili@yahoo.com
აზომა	გ.თამარაშვილი
დახაზა	გ.თამარაშვილი
მესაკუთრე	ს.ს „თელასი"