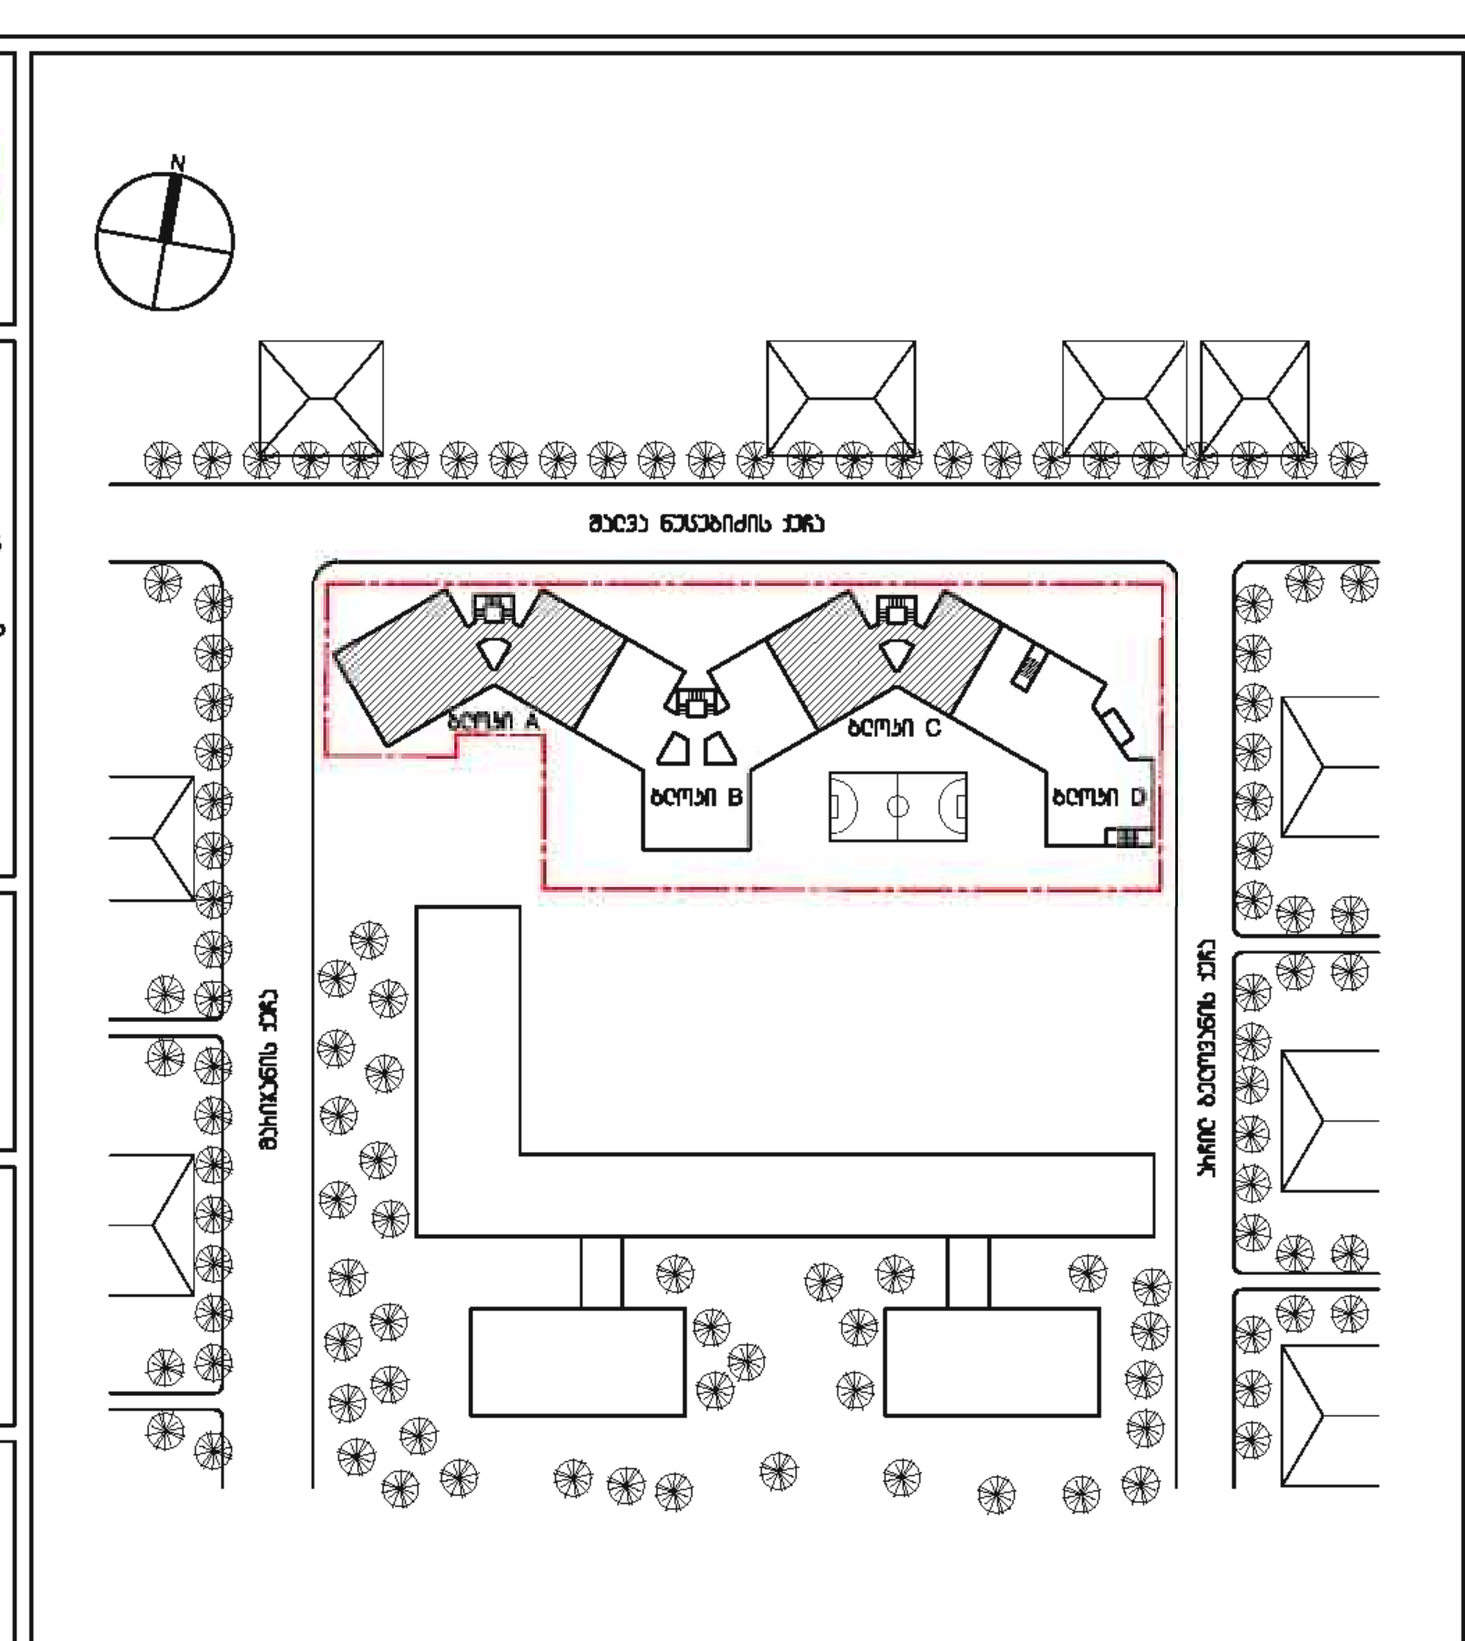

DEPHANI

გაფრთხილება!

წინამდებარე დოკუმენტი წარმოადგენს "DEPHANI" - ს საკუთრებას. მისი ნებისმიერი ფორმით (მთლიანად ან ნაწილობრივ) გამრავლება, კოპირება ან გავრცელება იკრძალება "DEPHANI" - ს წერილობითი ნებართვის გარეშე. ნახაზები გამიზნულია მხოლოდ კონტრაქტორებისათვის არქიტექტურული ინფორმაციის მისაღებად, მისი გამოყენება არ შეიძლება არცერთ სხვა პროექტში. ზომები უნდა გადამოწმდეს სამშენებლო მოედანზე კონტრაქტორის მიერ.

ნახაზი დაბრუნებული უნდა იქნას მოთხოვნისამებრ.

"PROGRESI" ltd

CASA CALDA

MN_A-200, DEPHANI_Architecture & Design

აღნიშვნები / სიმბოლოები

ფურცლის შენიშვნები

1. პროექტში ლიფტის შახტა და კაბინა დაპროექტებულია, სპეციფიკაციები მოწოდებულია კომპანია KONE-ს მიერ
   ლიფტის მონტაჟისათვის საჭირო ინფორმაცია დაზუსტდეს მწარმოებელთან.
   ლიფტის მახასიათებლები: ლიფტი სამანქანო განყოფილების გარეშე

შახტის ზომა	1950მმ X 2450მმ
კაბინის ზომა	1100მმ X 2100მმ X 2400მმ
კარის ზომა	1000მმ X 2100მმ
კარის გაღება	ცენტრალური (CO)
ტვირთამწეობა	1000კგ
ლიფტის თავისუფალი სიღრმე	1400მმ
სიჩქარე	1მ/წმ

2. საფეხური
3. ბეტონის კედლის სიმაღლე 500მმ
4. ბარიერი საყვავილეთის სიმაღლე 500მმ
5. კარის უძრავი ფრთა
6. ცენტრალური ზოლი
7. ფასადის დეკორატიული ელემენტი
   მახასიათებლები: კარკასი - მეტალი
   გარე ზედაპირი - ალუმინის კომპოზიტური პანელი (ACM-01)
   დეტალური ნახაზები დამუშავდეს კონსტრუქტორის / მწარმოებლის მიერ. ყველა დეტალი, ნიმუში შეთანხმდეს არქიტექტორთან

1. სადარბაზოს კარის საკეტის მექანიზმის შერჩევისას კონტრაქტორმა უნდა გაითვალისწინოს მისი თავსებადობა ცენტრალური ზარის სისტემასთან
2. ვესტიბიულის, ლიფტის ჰოლის და სადარბაზოს დერეფნების სინათლის კონტროლი არის სენსორული
   დეტალური ინფორმაციისათვის იხილეთ შესაბამისი პროექტის ნახაზები და სპეციფიკაციები
3. ლიფტის კაბინის ინტერიერის მოსაპირკეთებელი მასალები, ლილების და ღილაკების ტიპი შეირჩეს ლიფტის მწარმოებლის შერჩევის შემდგომ არქიტექტორის მიერ
4. შენობის პერიმეტრზე, ქუჩის მხრიდან, ვერტიკალურად განლაგებული კომუნიკაციები განთავსდეს შემდეგი ფერის მილებში:
   წყალი - ლურჯი
   სანიაღვრე - სტაფილოსფერი
   კანალიზაცია - შავი
   გაზი - ყვითელი
   კონდენსატი - წითელი
   კონტრაქტორმა მილების განთავსების, დამაგრების დეტალები, ფერი უნდა შეათანხმოს არქიტექტორთან
5. დენის მრიცხველების მდებარეობა იხილეთ შესაბამის პროექტში

ძირითადი შენიშვნები

1. პროექტი დამუშავებულია IBC (საერთაშორისო სამშენებლო კოდი) სტანდარტებით
2. ტერიტორიის აზომვა მოწოდებულია დამკვეთის მიერ
3. ზომები მოცემულია მილიმეტრებში. მასშტაბი და ფურცლის ფორმატი მითითებულია
4. ნახაზები განხილული უნდა იქნას არქიტექტურულ სპეციფიკაციებთან ერთად. პროდუქტის ნიმუში შეთანხმდეს არქიტექტორთან. პროდუქტის შეკვეთა / შეძენა მოხდეს მითითებული მოდელის, ფერის ნომრის მიხედვით. სპეციფიკაციაში გამოყენებული ინფორმაცია მოწოდებულია მწარმოებლის / მომწოდებლის მიერ. საჭიროების დასაბუთების შემთხვევაში კონტრაქტორმა შესაძლებელია წარმოადგინოს სხვა მწარმოებლის / მომწოდებლის პროდუქცია იგივე ან უმჯობესი მახასიათებლებით
5. მთავარი შენიშვნებისათვის / აღნიშვნების / სიმბოლოების / აბრევიატურების განმარტებისათვის იხ. ფურცელი MN_G-100
6. კედლის / ტიხრის ტიპებისათვის იხ.ფურცელი MN_A-1500
7. კარების სპეციფიკაციისათვის იხ.ფურცელი MN_A-2100
8. კედლიდან კარებამდე მანძილი არის 100მმ თუ ნახაზზე არ არის მითითებული სხვა ზომა
9. კედლის მოპირკეთების, ტიხრების მონტაჟის დროს პირობითად მიჩნეული იყოს "ზუსტი გასწორება"
10. კონტრაქტორი ვალდებულია არქიტექტურულ ნახაზებში მითითებული ზომები გადაამოწმოს სამშენებლო მოედანზე და ნებისმიერი უზუსტობა სამშენებლო სამუშაოების დაწყებამდე აცნობოს არქიტექტორს
11. დემონტაჟის სამუშაოები განხორციელდეს კონსტრუქციული ნახაზების მიხედვით
12. შენობიდან / ტერიტორიიდან წყლის მოცილების პროექტი დამუშავდეს ინჟინრის / კონტრაქტორის მიერ და შეთანხმდეს არქიტექტორთან
13. სამშენებლო სამუშაოების დაწყებამდე საპროექტო ნიშნულები გადამოწმდეს ტერიტორიაზე
14. ტერიტორიაზე არსებული ხეების ხელახალი ადგილმდებარეობა დაზუსტდეს ადგილზე. გამწვანების კონსულტანტის მიერ მოხდეს მცენარე ნარგავების ალტერნატივა და განისაზღვროს მათი მდებარეობა.
    საჭიროების შემთხვევაში მოხდეს ხეების გადარგვა. ნარგავის ახალი ადგილმდებარეობა შეთანხმდეს არქიტექტორთან
15. კარის სპეციფიკაციაში მოცემული ზომა არის კარის ფრთის (ბლოკის) ზომა. კარის ღიობის ზომები და ბლოკის მიმართულება ნაჩვენებია გეგმებზე, ჭრილებზე და ფასადებზე

საცხოვრებელი სახლი შალვა ნუცუბიძის ქუჩაზე

პროექტი

ტიხრების განლაგების გეგმა -2 სართული ნიშნული -6.400

ნახაზი

თარიღი		რევიზია
30.09.2013	100%	მუშა დოკუმენტაცია
24.06.2013	100%	სქემატური დიზაინი

კონტრაქტის ნომერი	002
პროექტის ნომერი	13A-001A
მასშტაბი / ფურცლის ზომა	1:100/841x1400
დახაზა	თ.ჯანეზაშვილი
შეამოწმა	თ.გაღლაშვილი
რევიზია	
თარიღი	30.09.13
დამტკიცებულია	

ფაილის სახელი MN_A - 200

MN_A - 200

ფურცელი

ბ1-ის საანგარიშო ფართობი 1988.978მ²

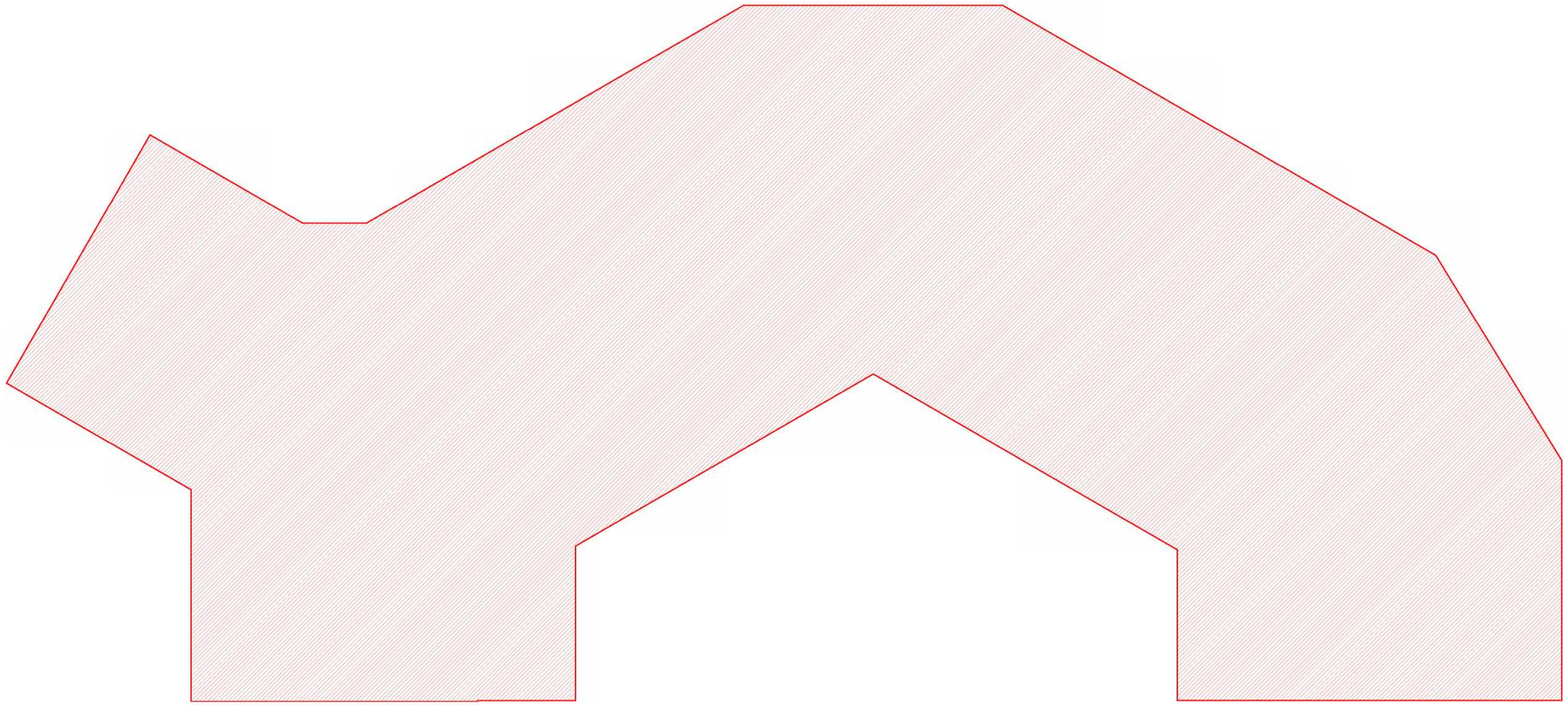

მასშტაბი 1:100
0 10 20 30 40

DEPHANI

არქიტექტორი

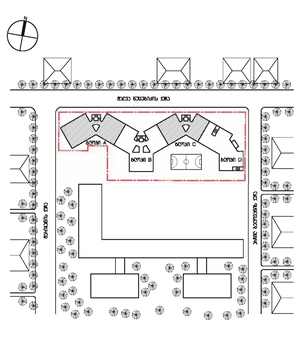



მასშტაბი 1:100
1 0 5 10








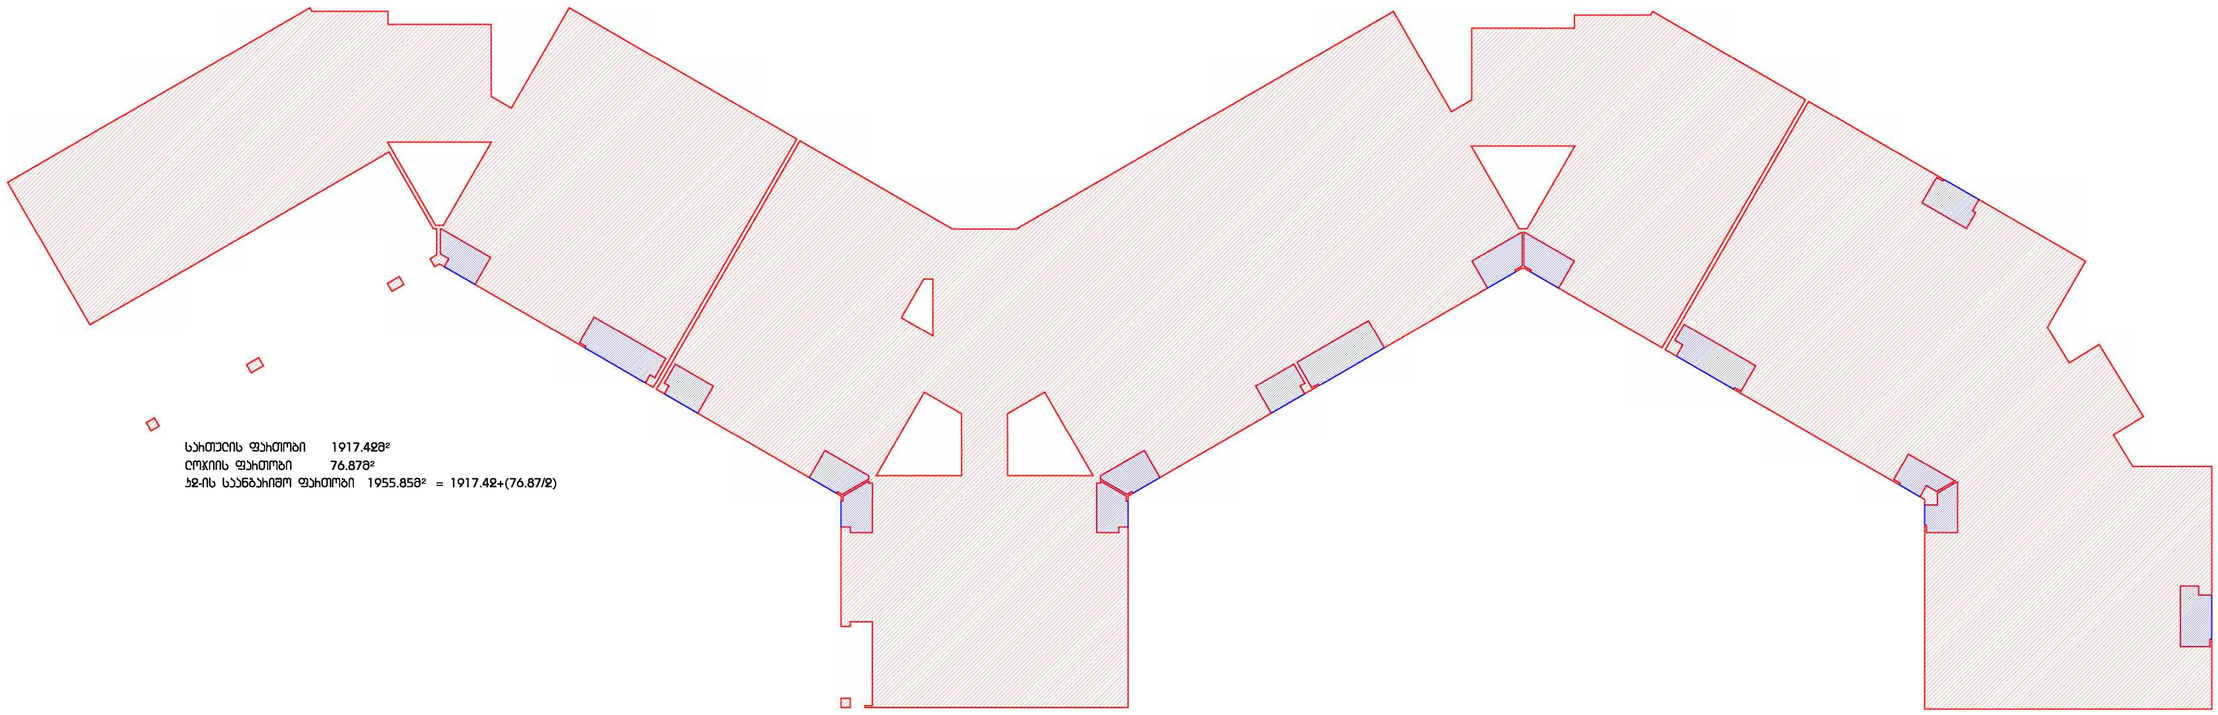

მასშტაბი 1:100

DEPHANI

არქიტექტორი
შეზღუდული პასუხისმგებლობა
"DEPHANI" - ს სერთიფიკატი
ობიექტის ნომერი
(შენობებთან და ნაგებობებთან დაკავშირებით ინფორმაციის მისაღებად)
"DEPHANI" - ს ელექტრონული ვებგვერდის ადრესი.
ნახაზებს ამოწმებს მთავარი ინჟინერი ანდრეი ბაბილოძე
ნახაზის ავტორები და მათი ინფორმაციის ადრესები

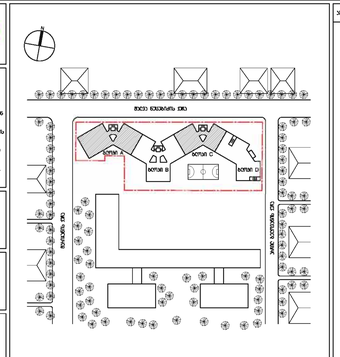

პროექტის / ობიექტის

ნახაზის დასახელება


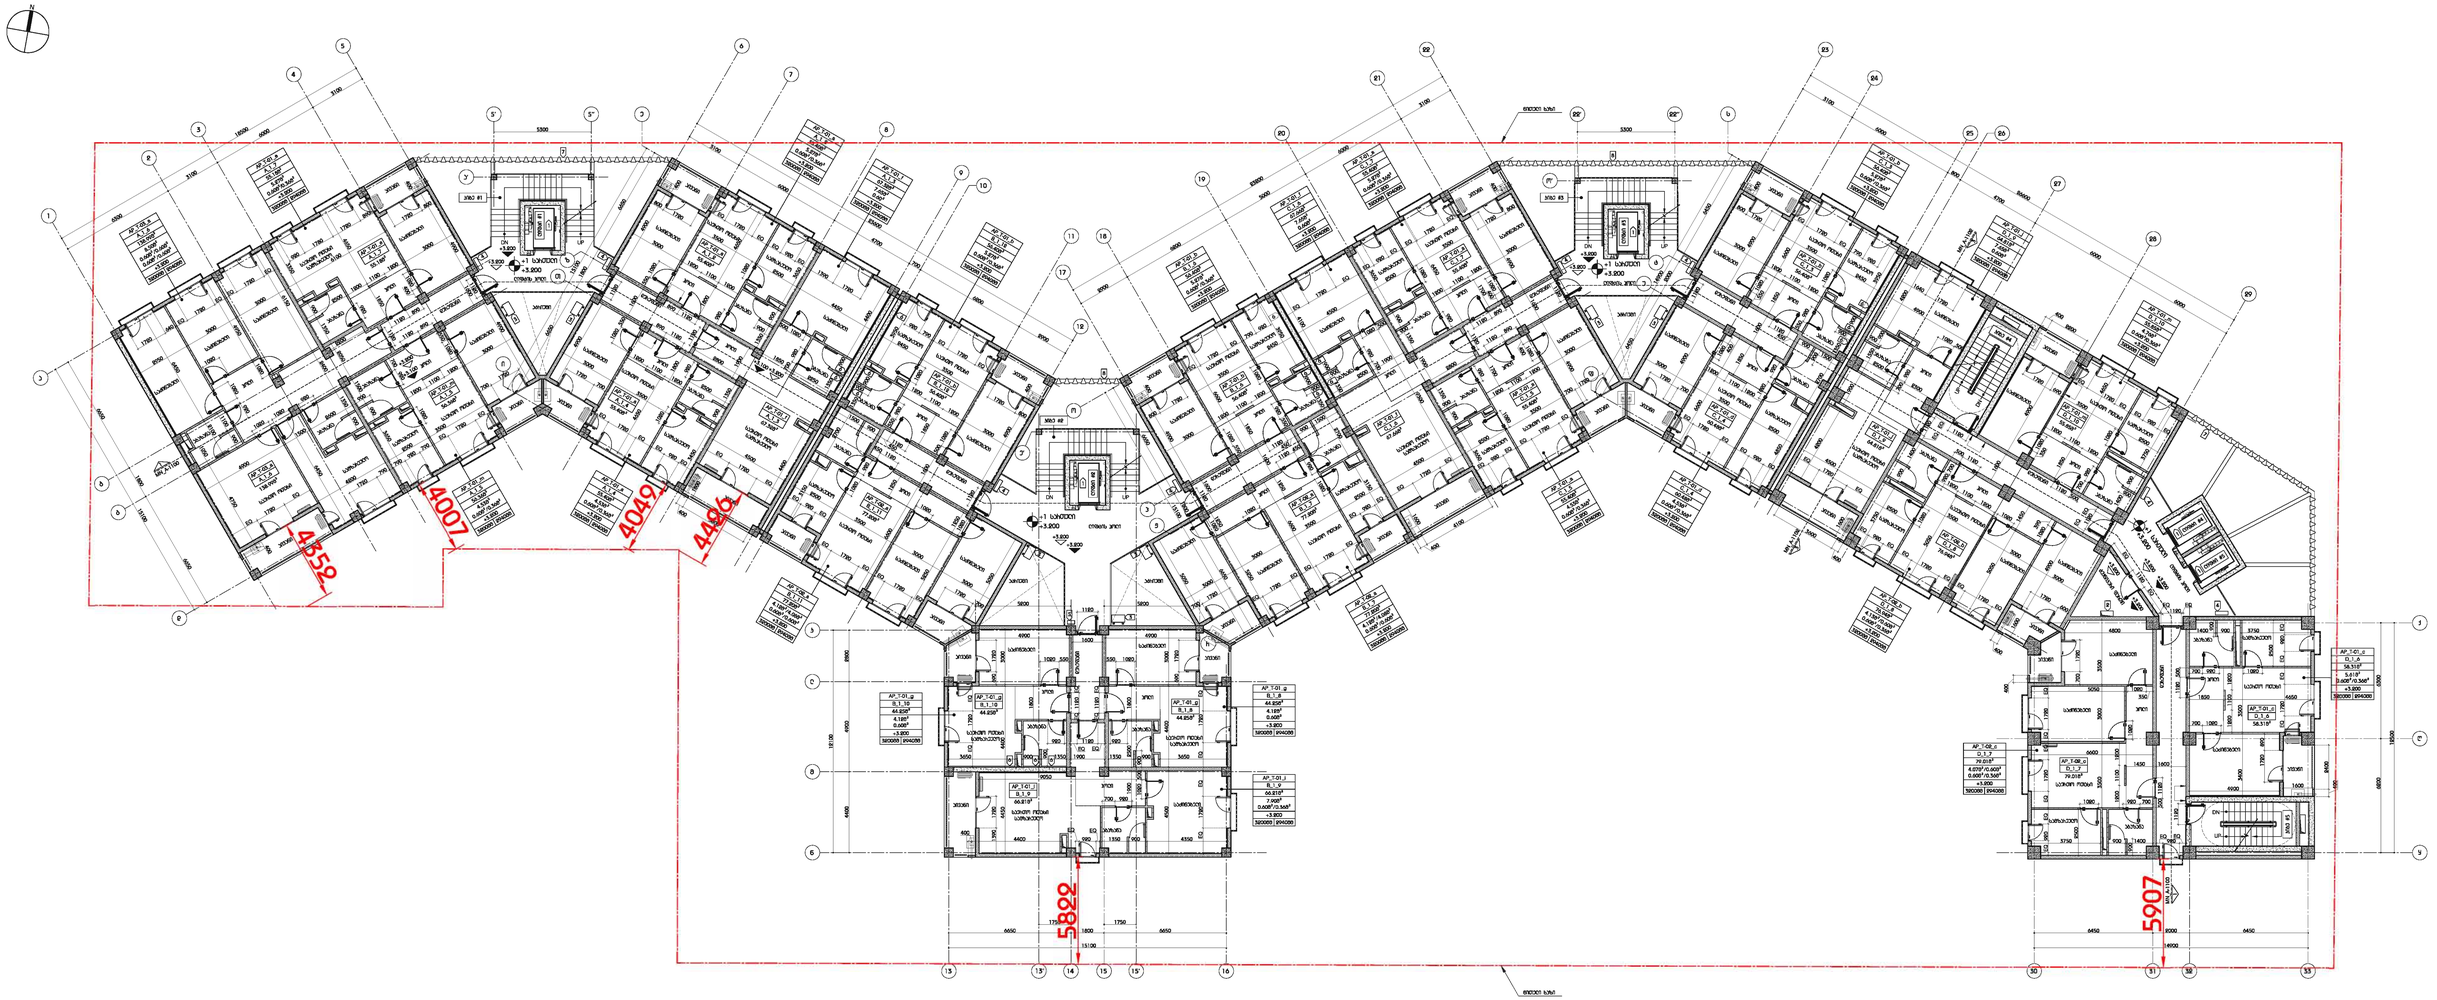
4007
4049
4446
5822
5907
ბინა #1
ბინა #2
ბინა #3
+1 სართული
+3.200
სველი წერტ.
სველი წერტ.
სველი წერტ.

DEPHANI

არქიტექტორი

მასშტაბი 1:100

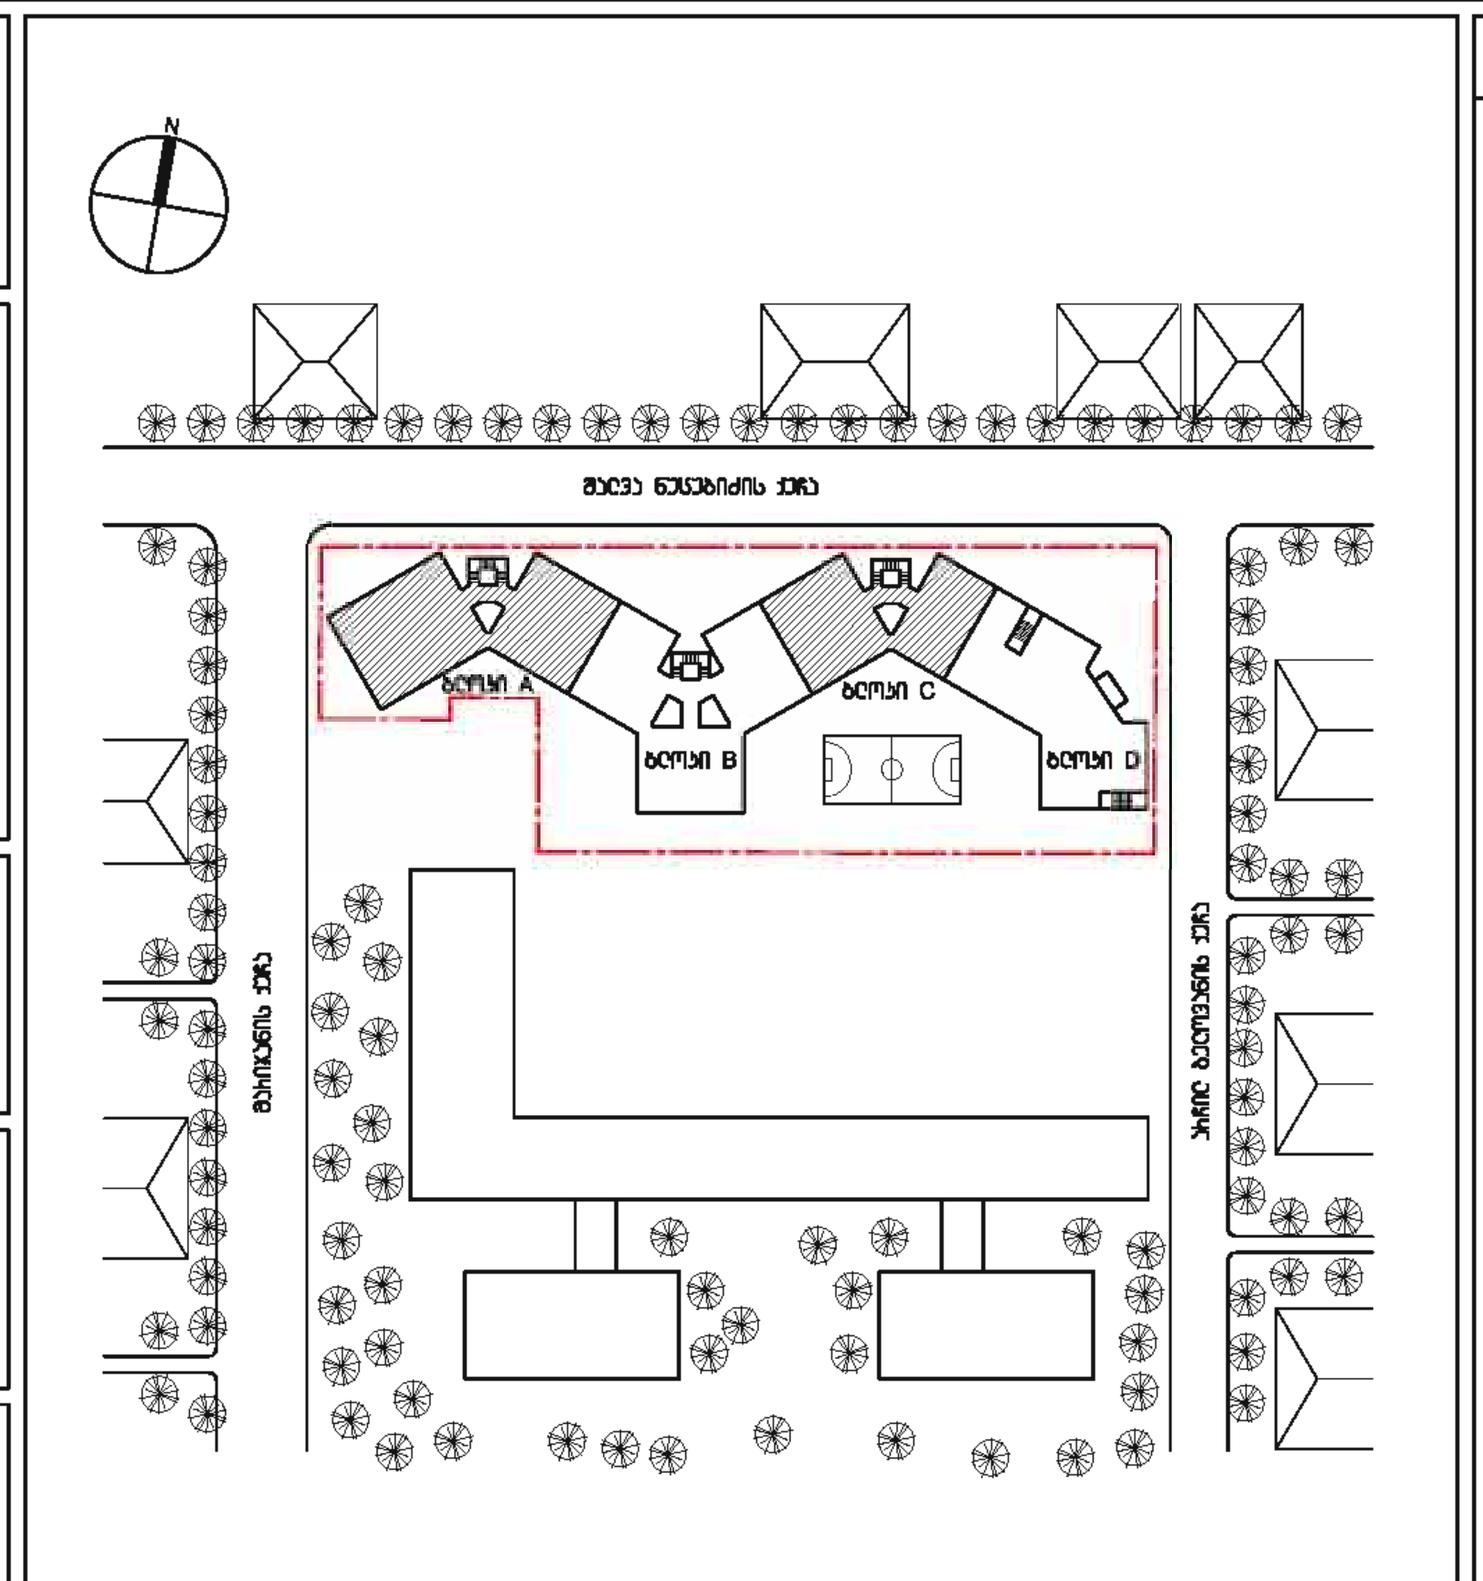

DEPHANI

გაფრთხილება

წინამდებარე დოკუმენტი წარმოადგენს "DEPHANI" - ს საკუთრებას. მისი ნებისმიერი ფორმით (მთლიანად ან ნაწილობრივ) გამოყენება, კოპირება ან გავრცელება იკრძალება "DEPHANI" - ს წერილობითი ნებართვის გარეშე. ნახაზები გამოსახულია მხოლოდ კონსტრუქციისათვის არქიტექტურული ინფორმაციის მისაღებად, მისი გამოყენება არ შეიძლება არცერთ სხვა პროექტში. ზომები უნდა გადამოწმდეს სამშენებლო მოედანზე კონტრაქტორის მიერ.

ნახაზი დახურულია უნდა იქნას მოთხოვნისამებრ.

"PROGRESI" ltd

CASA CALDA

MN_A-204, DEPHANI_Architecture & Design

აღნიშვნები / სიმბოლოები

- ვანზომის ქვები
- კონდიციონერის გარე ბლოკი

ოთახის ტიპი / ოთახის ნომერი / სართული

AP_117_D_+2	#
XX.XXმ²	ფართი
XX.XXმ²	აივნის ფართი
+XX.XXX	ნიშნული
XXXXმმ / XXXXმმ	სიმაღლე

იატაკიდან გადახურვის ფილის ქვის ნიშნულამდე (FFL + USL)

იატაკიდან იატაკამდე (FFL + FFL)

შენიშვნა:
- ყველა ფართი არის სასარგებლო ფართი
- ოთახის ფართები არ შეიცავს აივნის ფართს
- აივნის ფართი დათვლილია 100%

ფურცლის შენიშვნები

1. პროექტში ლიფტის შახტა და კაბინა დაპროექტებულია, სპეციფიკაციები მოწოდებულია კომპანია KONE-ს მიერ. ლიფტის მონტაჟისათვის საჭირო ინფორმაცია დაზუსტდეს მწარმოებელთან.
ლიფტის მახასიათებლები: ლიფტი სამგზავრო განკუთვნების გარეშე

შახტის ზომა	1950მმ X 2450მმ
კაბინის ზომა	1100მმ X 2100მმ X 2400მმ
კარის ზომა	1000მმ X 2100მმ
კარის გაღება	ცენტრალური (CO)
ტვირთამწეობა	1000კგ
ლიფტის ორმოს სიღრმე	1400მმ
სიჩქარე	1მ/წმ

2. შახტა ელექტრო კაბელებისათვის
3. დახურული არხები ელექტრო კაბელებისათვის
4. შეკიდის კარადა წყლის, გაზის მრიცხველების და ვენტილაციისათვის
5. შეკიდის კარადა წყლის და გაზის მრიცხველებისათვის
6. ლითონის და ტენიან-მდგრადი ფილები მოსის კონსტრუქცია უნდა გაითვალისწინოს კონსტრუქცია, სამზარეულოს ავეჯის, აბაზანის მოწყობის სიმყარისათვის. ყველა დეტალი უნდა შეთანხმდეს დამკვეთთან / არქიტექტორთან
7. ფასადის დეკორატიული ელემენტი
მახასიათებლები: ფასადი - მეტალი
ბარე ზედაპირი - ალუმინის კომპოზიტური პანელი (ACM-01)
დეტალური ნახაზები დამუშავდეს კონტრაქტორის / მწარმოებლის მიერ. ყველა დეტალი, ნიმუში შეთანხმდეს არქიტექტორთან
8. ფასადის დეკორატიული ელემენტი
მახასიათებლები: ფასადი - მეტალი
ბარე ზედაპირი - ალუმინის კომპოზიტური პანელი (ACM-02)
დეტალური ნახაზები დამუშავდეს კონტრაქტორის / მწარმოებლის მიერ. ყველა დეტალი, ნიმუში შეთანხმდეს არქიტექტორთან

1. ყველა აივანზე გათვალისწინებულია სავენტილო. დამატებითი ინფორმაციისთვის იხილეთ დეტალური ნახაზები
2. ყველა აივნის დახრა უნდა იყოს 1%
3. ყველა აბაზანის, სამზარეულოს ქვედა გამოყენებული იქნას ნესტგამძლე თაბაშირ-მუყაოს ფილა
4. სამზარეულოში გაზის გამოყოფისათვის გათვალისწინებული იქნას ნესტგამძლე თაბაშირ-მუყაოთი შეფუთული შახტა. დამატებითი ინფორმაციისთვის იხილეთ შიდა დეტალური ნახაზები, გაზფრთის და სამზარეულოს ნახაზები
5. საცხოვრებლის კარის საკეტის შეუძლიათ შეარჩიოს კონტრაქტორმა უნდა გაითვალისწინოს შიდა თავსებადობა ტექნიკური ზარის სისტემასთან
6. ავერსაციებების, ლიფტის ჰოლის და სადარბაზოს დერეფნების სისტემის კონტროლი არის ხანძრული. დამატებითი ინფორმაციისთვის იხილეთ მექანიკური პროექტის ნახაზები და სპეციფიკაციები
7. ცხელი წყლის ქვაბისთვის აივანზე გათვალისწინებულია ჩრდილი. გარე საკაბელო არის ფერი RAL7012
8. ყველა აბაზანები გათვალისწინებულია წყლის მრიცხველი. დამატებითი ინფორმაციისთვის იხილეთ წყალმომარაგება-კანალიზაციის პროექტი
9. ყველა აივანზე გათვალისწინებული უნდა იყოს სადრენაჟე პერიმეტრალური მილი კონდიციონერის კონდენსატის შეგროვების ფასადისთვის
10. ლიფტის კაბინის ინტერიერის მოსაპირკეთებელი მასალები, ლიფტის და ტამბურის ძირი შეირჩეს ლიფტის მწარმოებლის შეთანხმების შემდეგ არქიტექტორის მიერ
11. შენობის პერიმეტრზე, ქუჩის მხარეზე, პერიფერიულად განთავსებული კონდიციონერები გადათვლის შენახვა ფერის მიღებით:
კონტრაქტორმა ფერების განთავსების, დანიშნულების დეტალები, ფერი უნდა შეთანხმდეს არქიტექტორთან
12. დენის მრიცხველების მდებარეობა იხილეთ შესაბამის პროექტში

ზოგადი შენიშვნები

1. პროექტი დამუშავებულია IBC (საერთაშორისო სამშენებლო კოდი) სტანდარტებით
2. ტერიტორიის აზომვითი მონაცემები დამკვეთის მიერ
3. ზომები მოცემულია მილიმეტრებში. მასშტაბი და ფურცლის ფორმატი მითითებულია ... ქვემო მოხდეს მითითებული მოდელის, ფარის ნომრის მიხედვით. სპეციფიკაციაში გამოყენებული ინფორმაცია
4. ნახაზები განხილული იქნას არქიტექტურულ სპეციფიკაციებთან ერთად. პროდუქტის ნიმუში შეთანხმდეს არქიტექტორთან. ... მოწოდებულია მწარმოებლის / მომწოდებლის მიერ. სპეციფიკურ დოკუმენტაციის შეუძლიას კონტრაქტორმა შესაძლებელია წარმოადგინოს სხვა მწარმოებლის / მომწოდებლის პროდუქცია იგივე ან ალტერნატიული მახასიათებლებით
5. მთავარი შეიძლება გაისათვის / აღნიშვნები / სიმბოლოები / აბრევიატურების განმარტებებისათვის იხ. ფურცელი MN_G-100
6. კედლის / ტიხრის ტიპებისათვის იხ.ფურცელი MN_A-1500
7. კარების სპეციფიკაციისათვის იხ.ფურცელი MN_A-2100
8. კედლიდან კარამდე მანძილი არის 100მმ თუ ნახაზზე არ არის მითითებული სხვა ზომა
9. კედლის შემდეგის, ტიხრების მოწყობის ტიპს პროექტურად მიჩნეული იყოს "ნახაზე განსრიება"
10. კონტრაქტორმა უნდა არქიტექტურულ ნახაზებში მითითებული ზომები გადაამოწმოს სამშენებლო მოედანზე და ნებისმიერი უზუსტობა სამშენებლო სამუშაოების დაწყებამდე აცნობოს არქიტექტორს
11. დამონტაჟების სამუშაოები განხორციელდეს კონსტრუქციული ნახაზების მიხედვით
12. შემოწმება / ტერიტორიისგან წყლის მოცილების პროექტი დამუშავდეს ინჟინრის / კონტრაქტორის მიერ და შეთანხმდეს არქიტექტორთან
13. სამშენებლო სამუშაოების დაწყებამდე საპროექტო ნიშნულები გადამოწმდეს ტერიტორიაზე
14. ტერიტორიაზე არსებული ხეების ზუსტი ადგილმდებარეობა დაზუსტდეს ადგილზე. გამწვანების კონსტრუქციის მიერ მოხდეს მცვავე ნარგავების აღრიცხვა და განისაზღვროს მათი შენარჩუნება. სამუშაოების შემდეგეთ მოხდეს ხეების გადარგვა. ნარგავის ახალი ადგილმდებარეობა შეთანხმდეს არქიტექტორთან
15. კარის სპეციფიკაციები მოცემული ზომა არის კარის ფრთის (ბალების) ზომა. კარის ღიობის ზომები და გაღების მიმართულება ნაჩვენებია გეგმებზე, ჭრილებზე და ფასადებზე

საცხოვრებელი სახლი შალვა ნუცუბიძის ქუჩაზე

პროექტი

ტიხრების განლაგების გეგმა +2 სართული ნიშნული +6.400

ნახაზი

30.09.2013		100%	მშა დოკუმენტაცია
24.06.2013		100%	სქემატური დიზაინი
თარიღი			ცვლილება

კონტრაქტის ნომერი	002
პროექტის ნომერი	13A-001A
მასშტაბი / ფურცლის ზომა	1:100/841x1400
დახაზა	თ.ჯაფარიძე
შეამოწმა	თ.გადელიძე
ჩვენება	
თარიღი	30.09.13
დამტკიცებულია	

ფურცლის სახელი MN_A - 204

MN_A - 204

ფურცელი

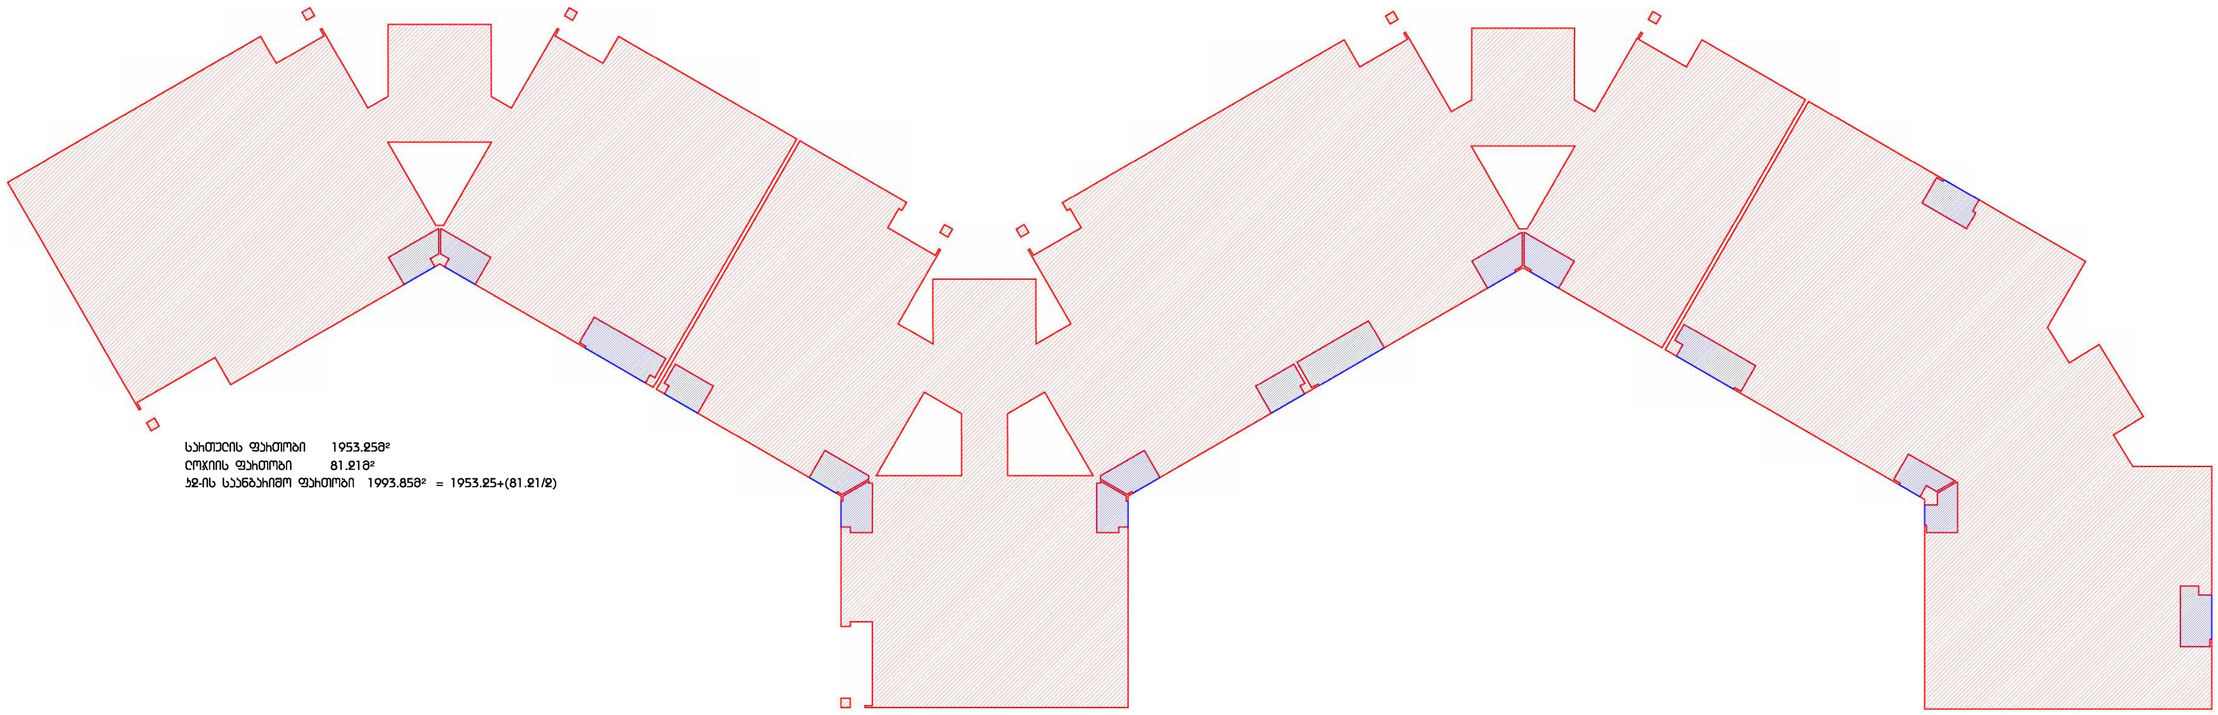

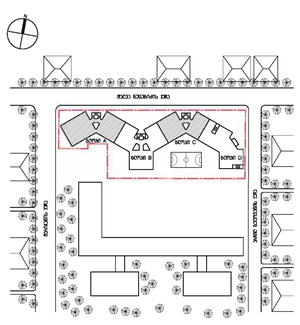

DEPHANI

ავტორუფლება

მიწისქვეშა ტრანსპორტ ენთრეფისა "DEPHANI" - ს საკუთრებაა. ამის მნიშვნელობა ან გამოყენება (ნებისმიერი ნაწილობრივ ან მთლიანად) მხოლოდ "DEPHANI" - ს წერილობითი ნებართვის საფუძველზე. ქვემოთ აღნიშნული მოთხრობის ავტორები ამ პროექტის 3D მოდელის ავტორები არიან. ყოველი ასეთი გამოყენება სამართლებრივ დევნას ექვემდებარება.

m²

"PROGRESS" ltd

CASA CALDA

არქიტექტურა / ARCHITECTURE

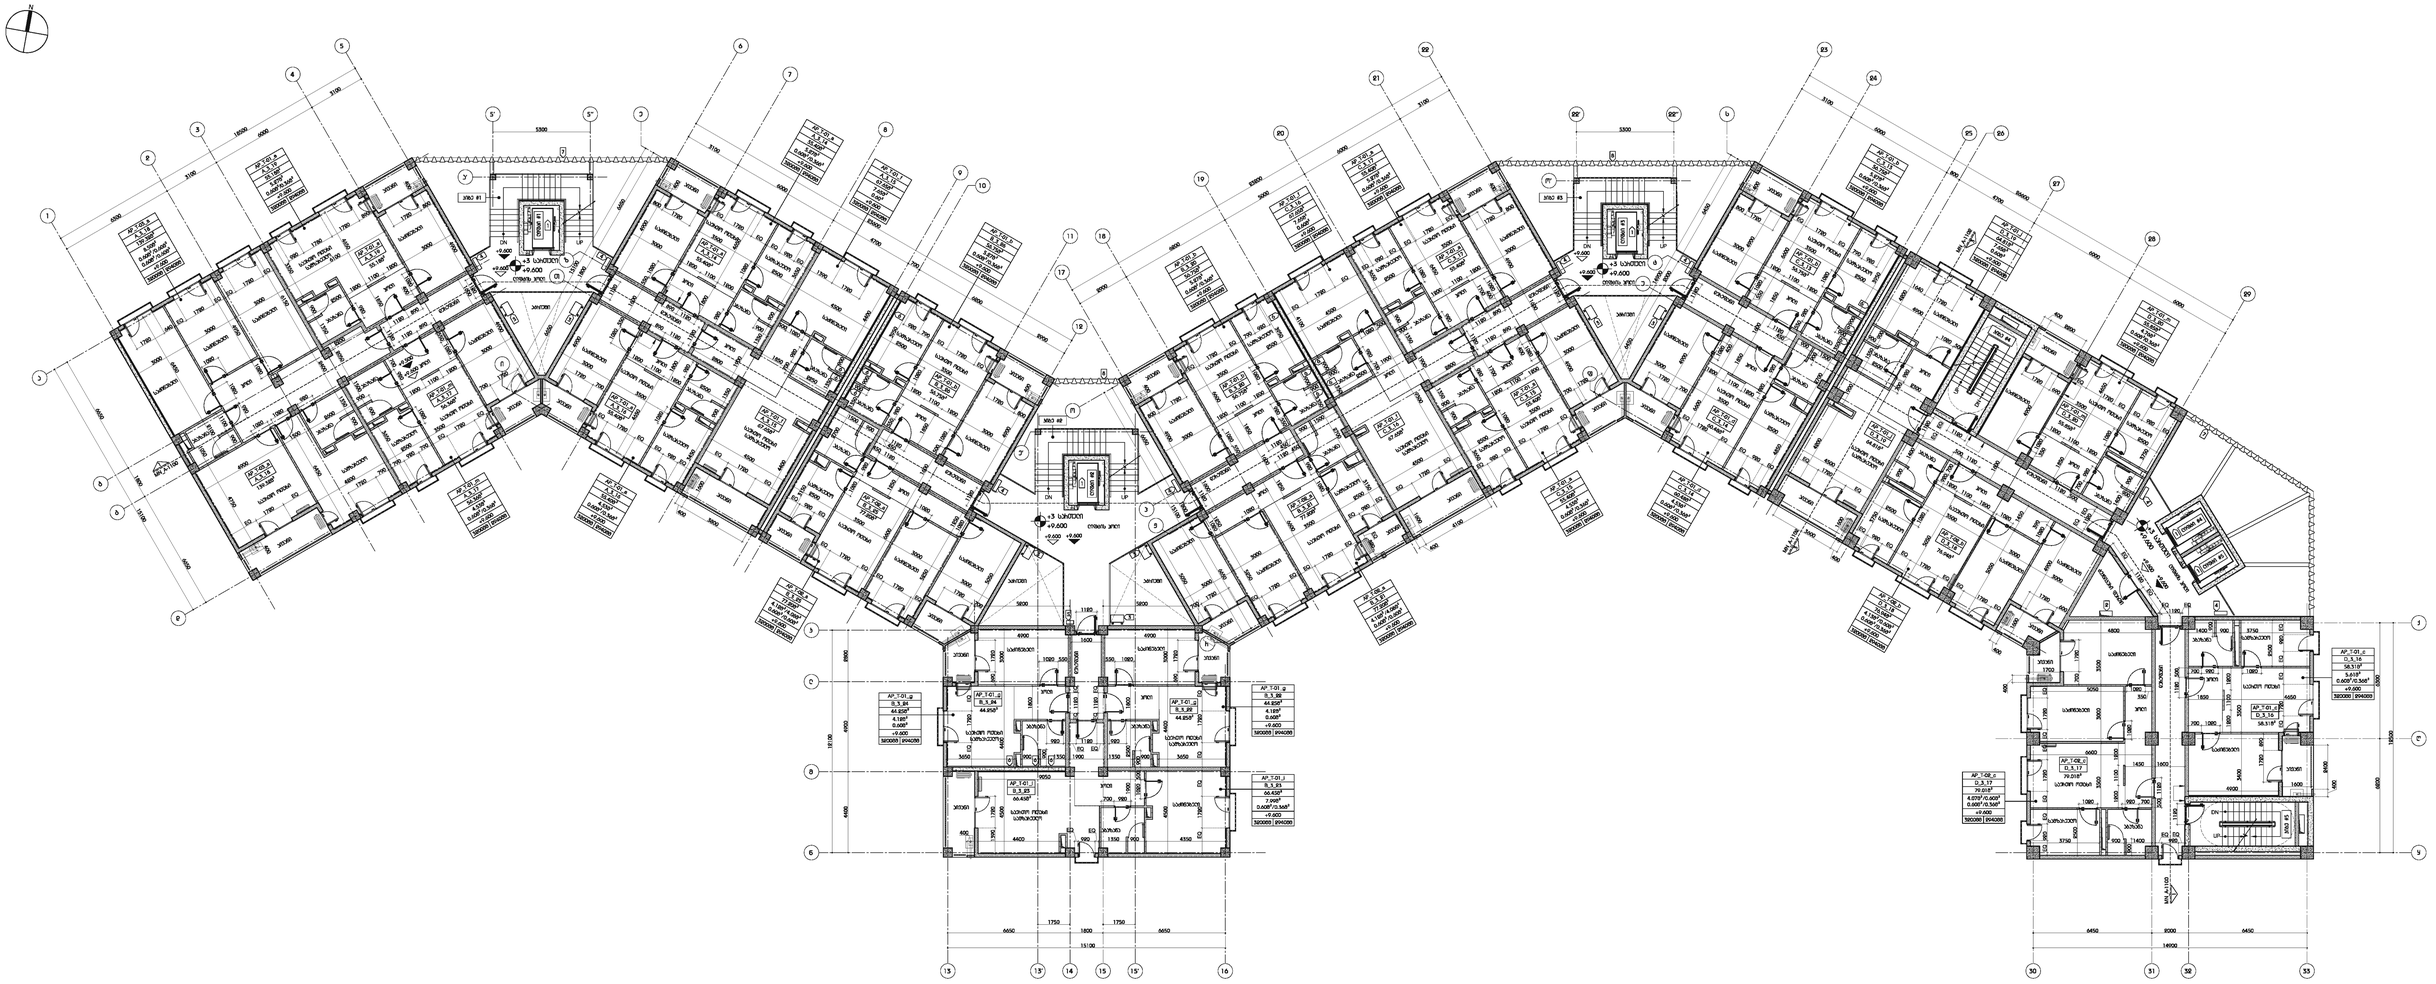

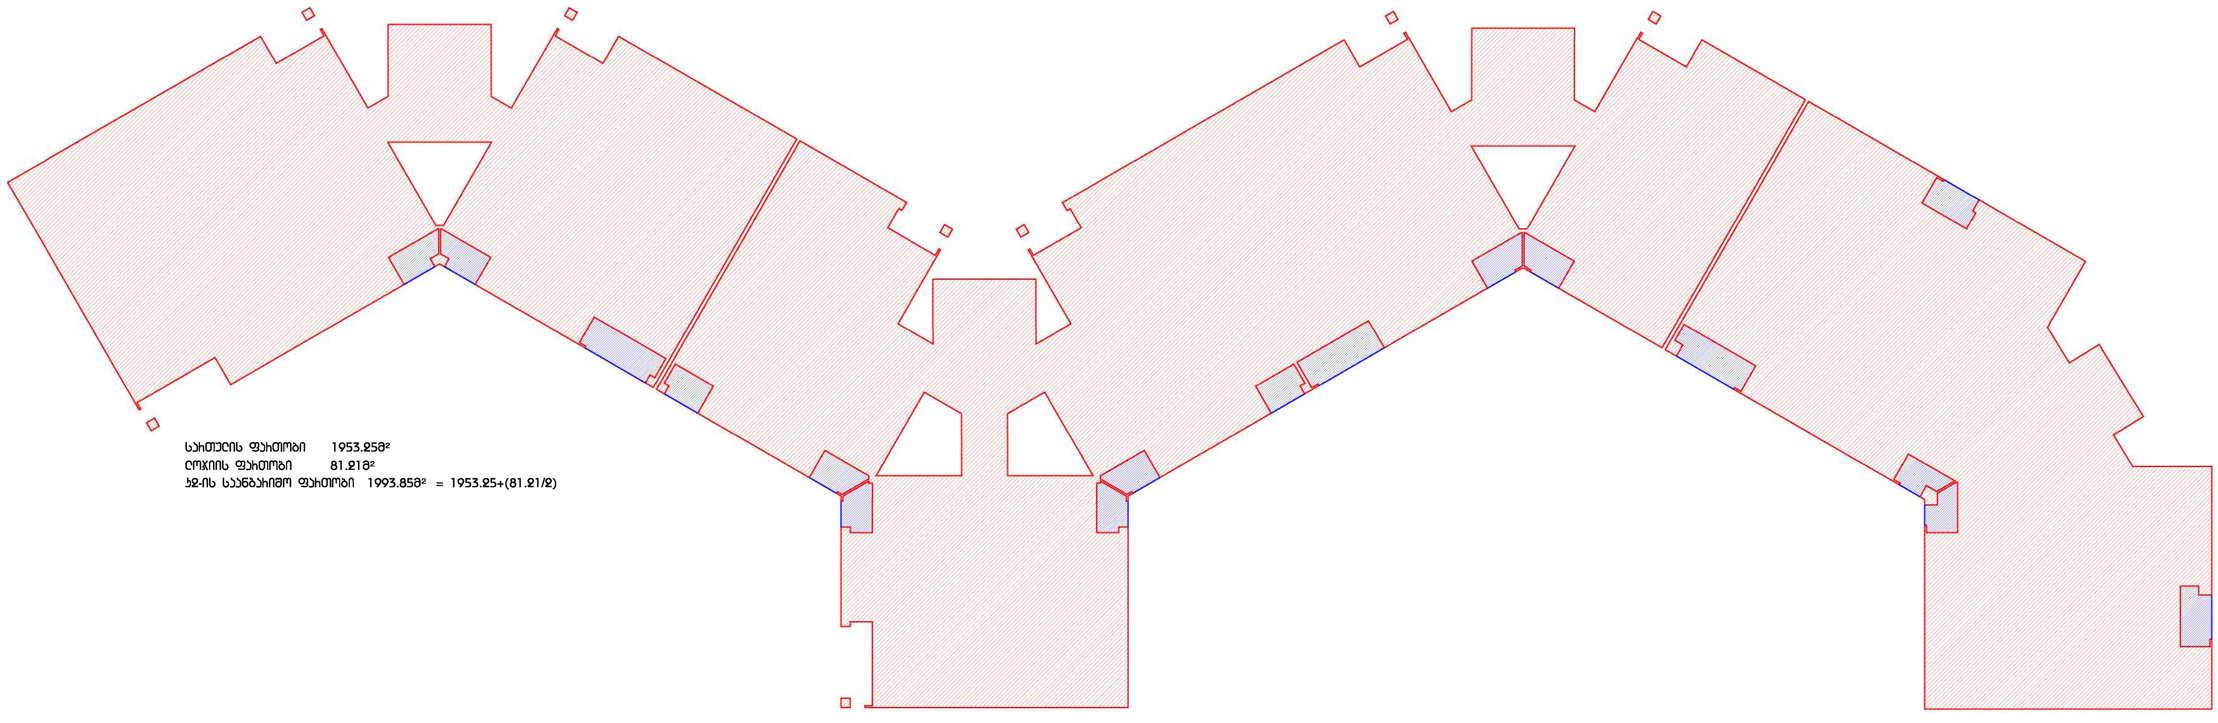

მასშტაბი 1:100
1.0 0.5 0.0 1.5 2.0

DEPHANI

ავტორები

შეზღუდული პასუხისმგებლობა
"DEPHANI" - ს სექციები


m²

"PROGRESS" ltd

CASA CALDA

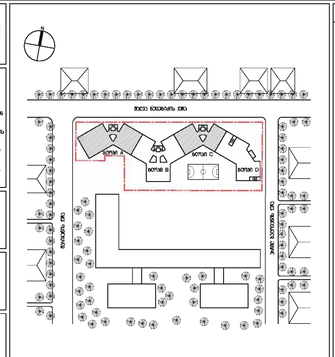

პროექტის / ობიექტების

ნახატის მონაცემები




ზოგადი

ბჟ-ის სასნაბახიმო ბებმა +3 სახმელეთი ნიშნული +9.600

ნახატი

30.09.2013	100% ეტაპი წარმოებისთვის
04.06.2013	100% საპროექტო დოკუმენტი

დოკუმენტი საპროექტო

საპროექტო	
დოკუმენტი	30.09.13
ელექტრონული	

ნახატის სახელი

MN_A - 205


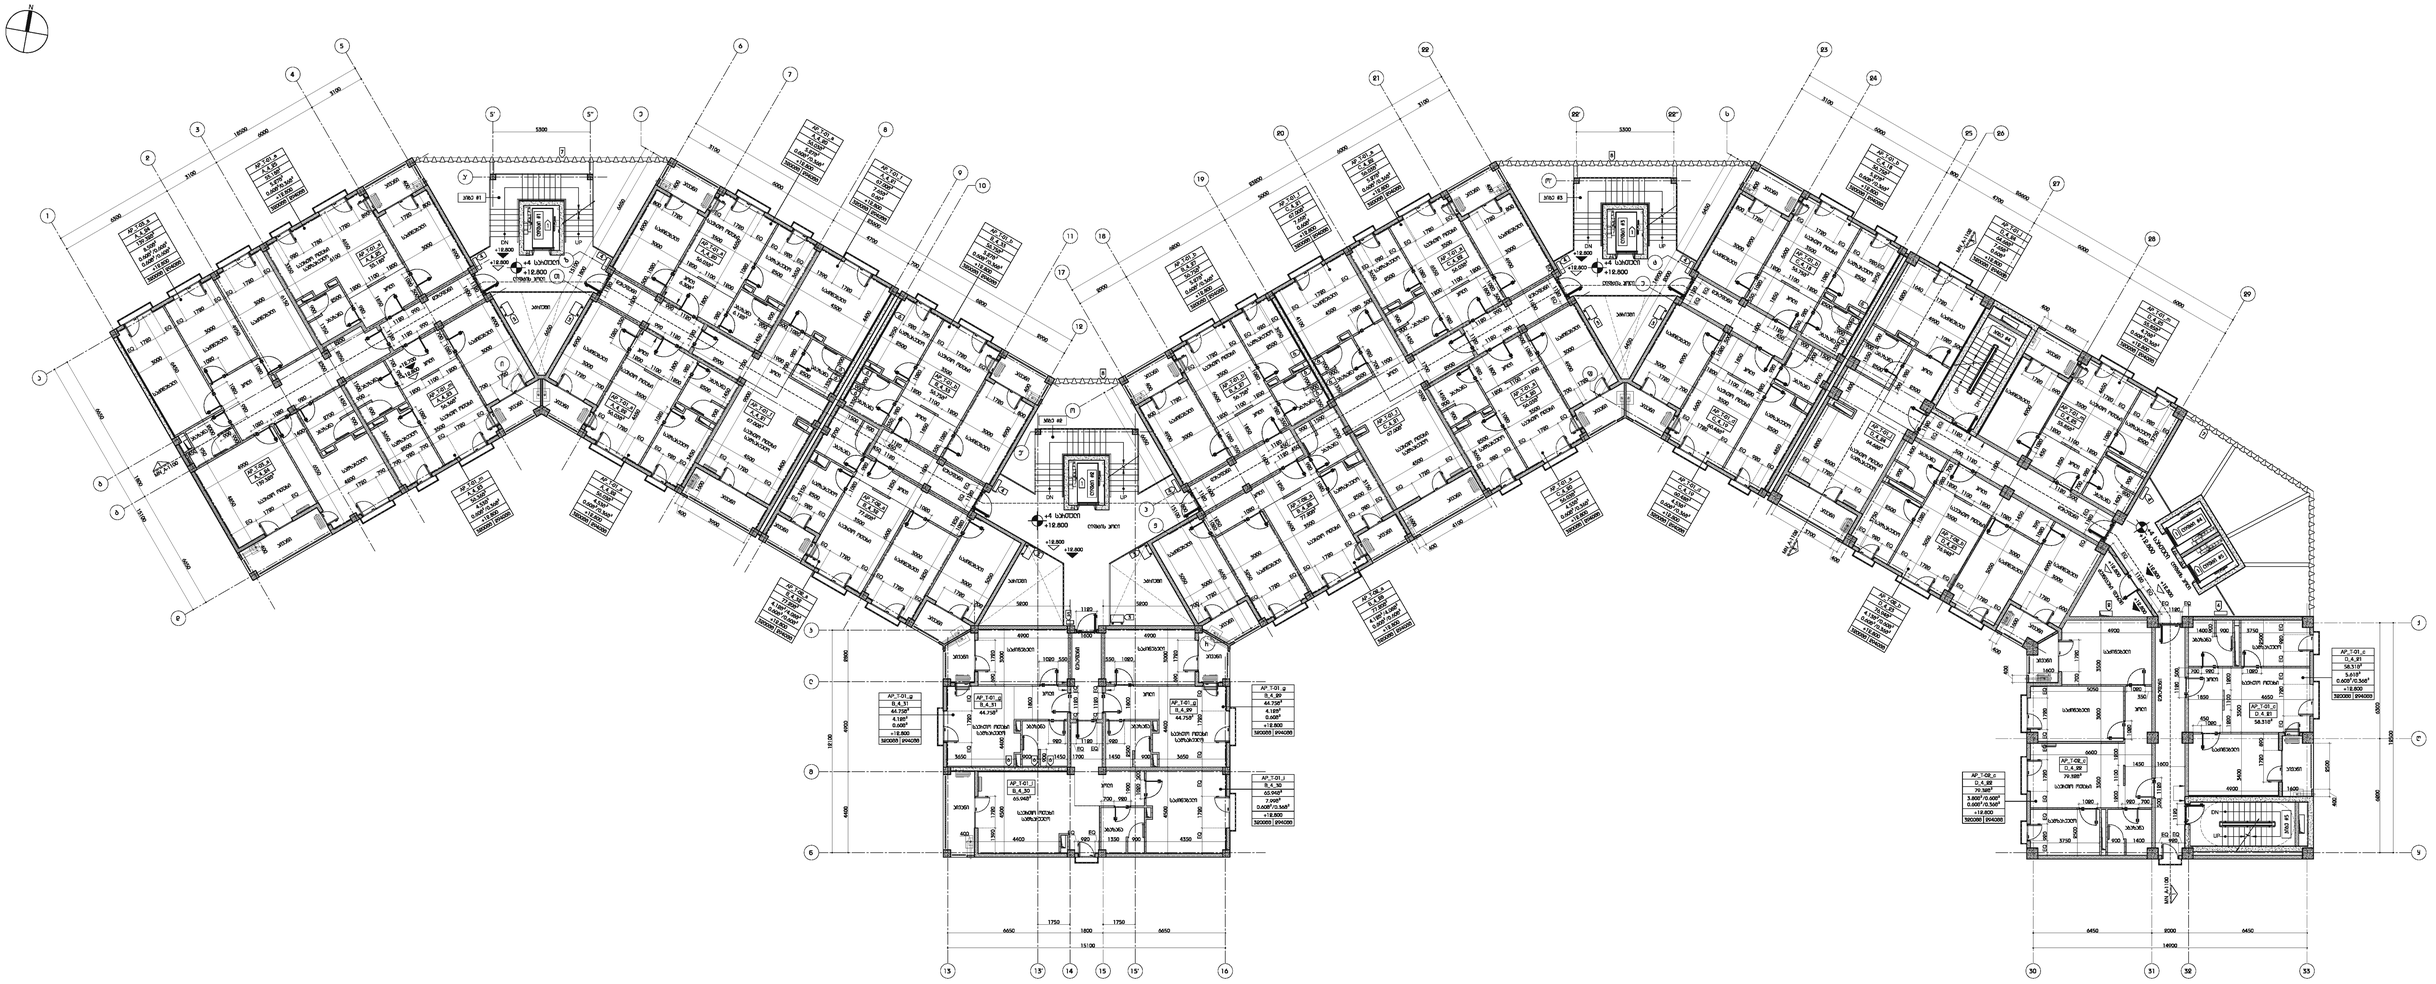
AP_1-01_a
AP_1-01_b
AP_1-01_c
AP_1-01_d
AP_1-01_e
AP_1-01_f
AP_1-01_g
AP_1-01_h
AP_1-01_i
AP_1-01_j
AP_1-02_a
AP_1-02_b
AP_1-02_c

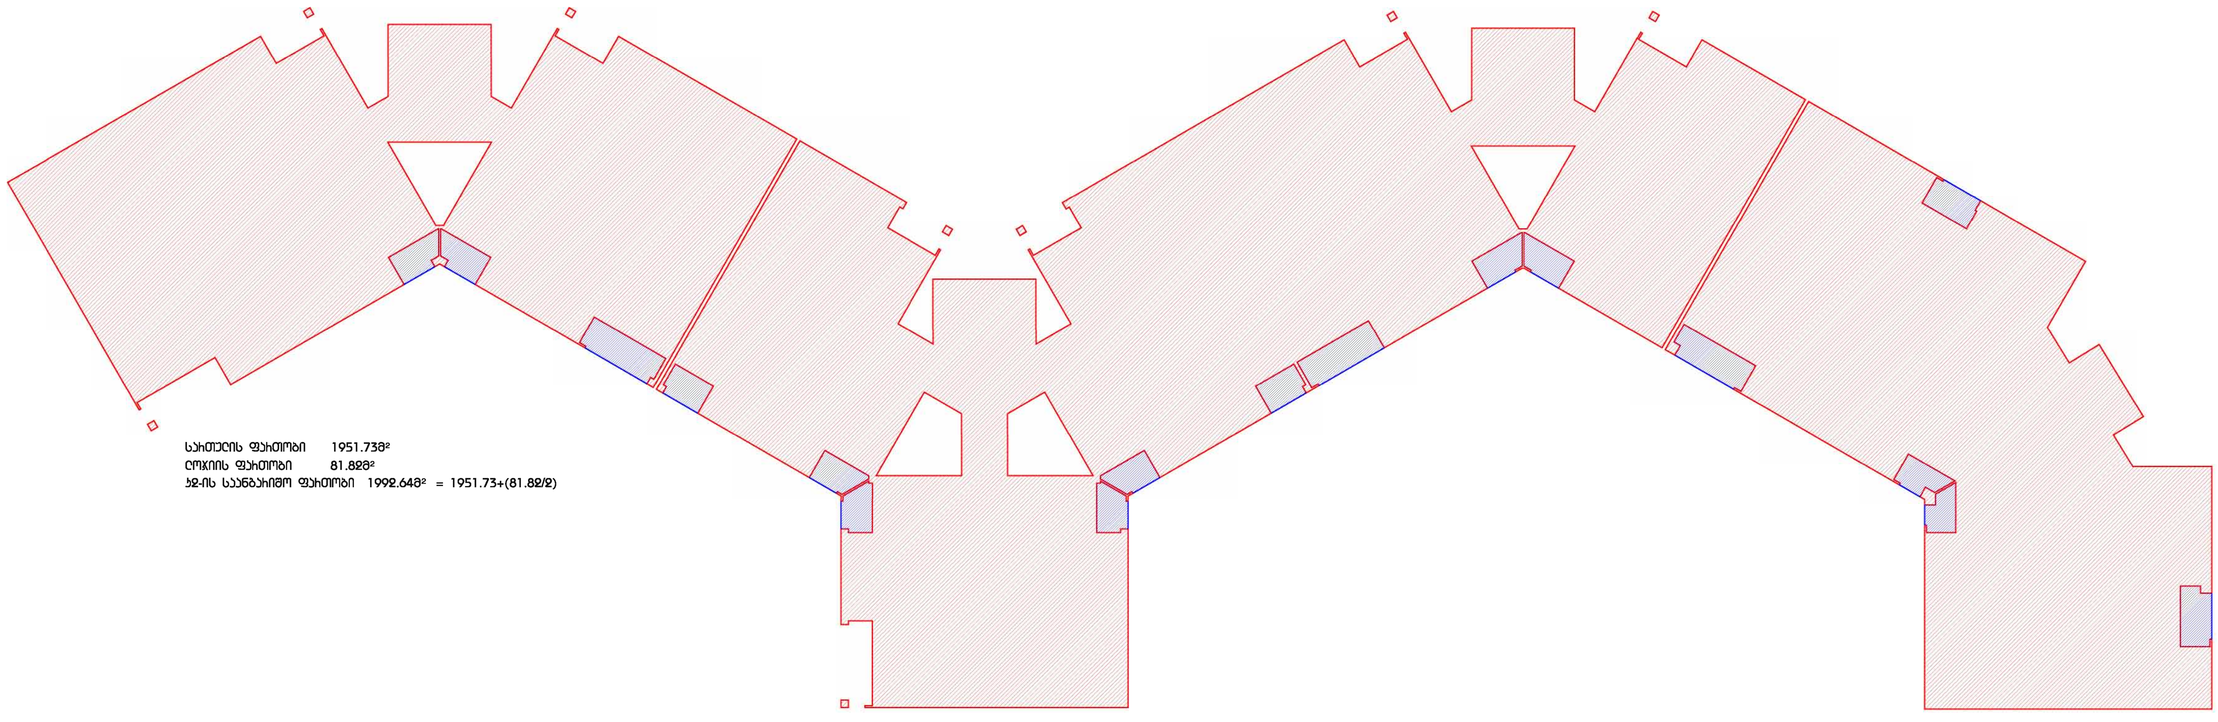

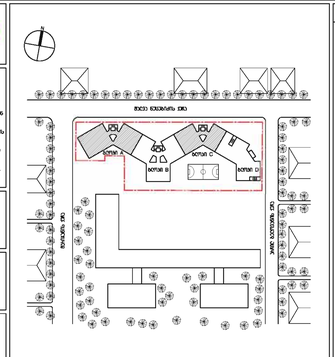

DEPHANI

არქიტექტორი

მიხეილ ქარუმიძე არქიტექტორი


m²

"PROGRESS" ltd

CASA CALDA

MN_A_206_3_ISOMAX Architecture & Design

პროექტის / ავტორური

ტექნიკის მოთხოვნები

1. სრული პროექტი გამოყენებული საკონსტრუქციო, ტექნიკური ინფორმაციები მიხედვით წარმოებული.
2. ფასადის წარმოება ალუმინის პროფილებით.
3. ფასადის ფერადი ტონი პანტონ 2965 ფერის 1%

მასშტაბი / ფორმატის ზომა	1:100/841x1189
ფაზა	01.2013_პროექტი
პროექტის	01.2013_პროექტი
სქემის	
თარიღი	30.09.13
ნახაზის ნომერი	MN_A - 206

MN_A - 206_პ

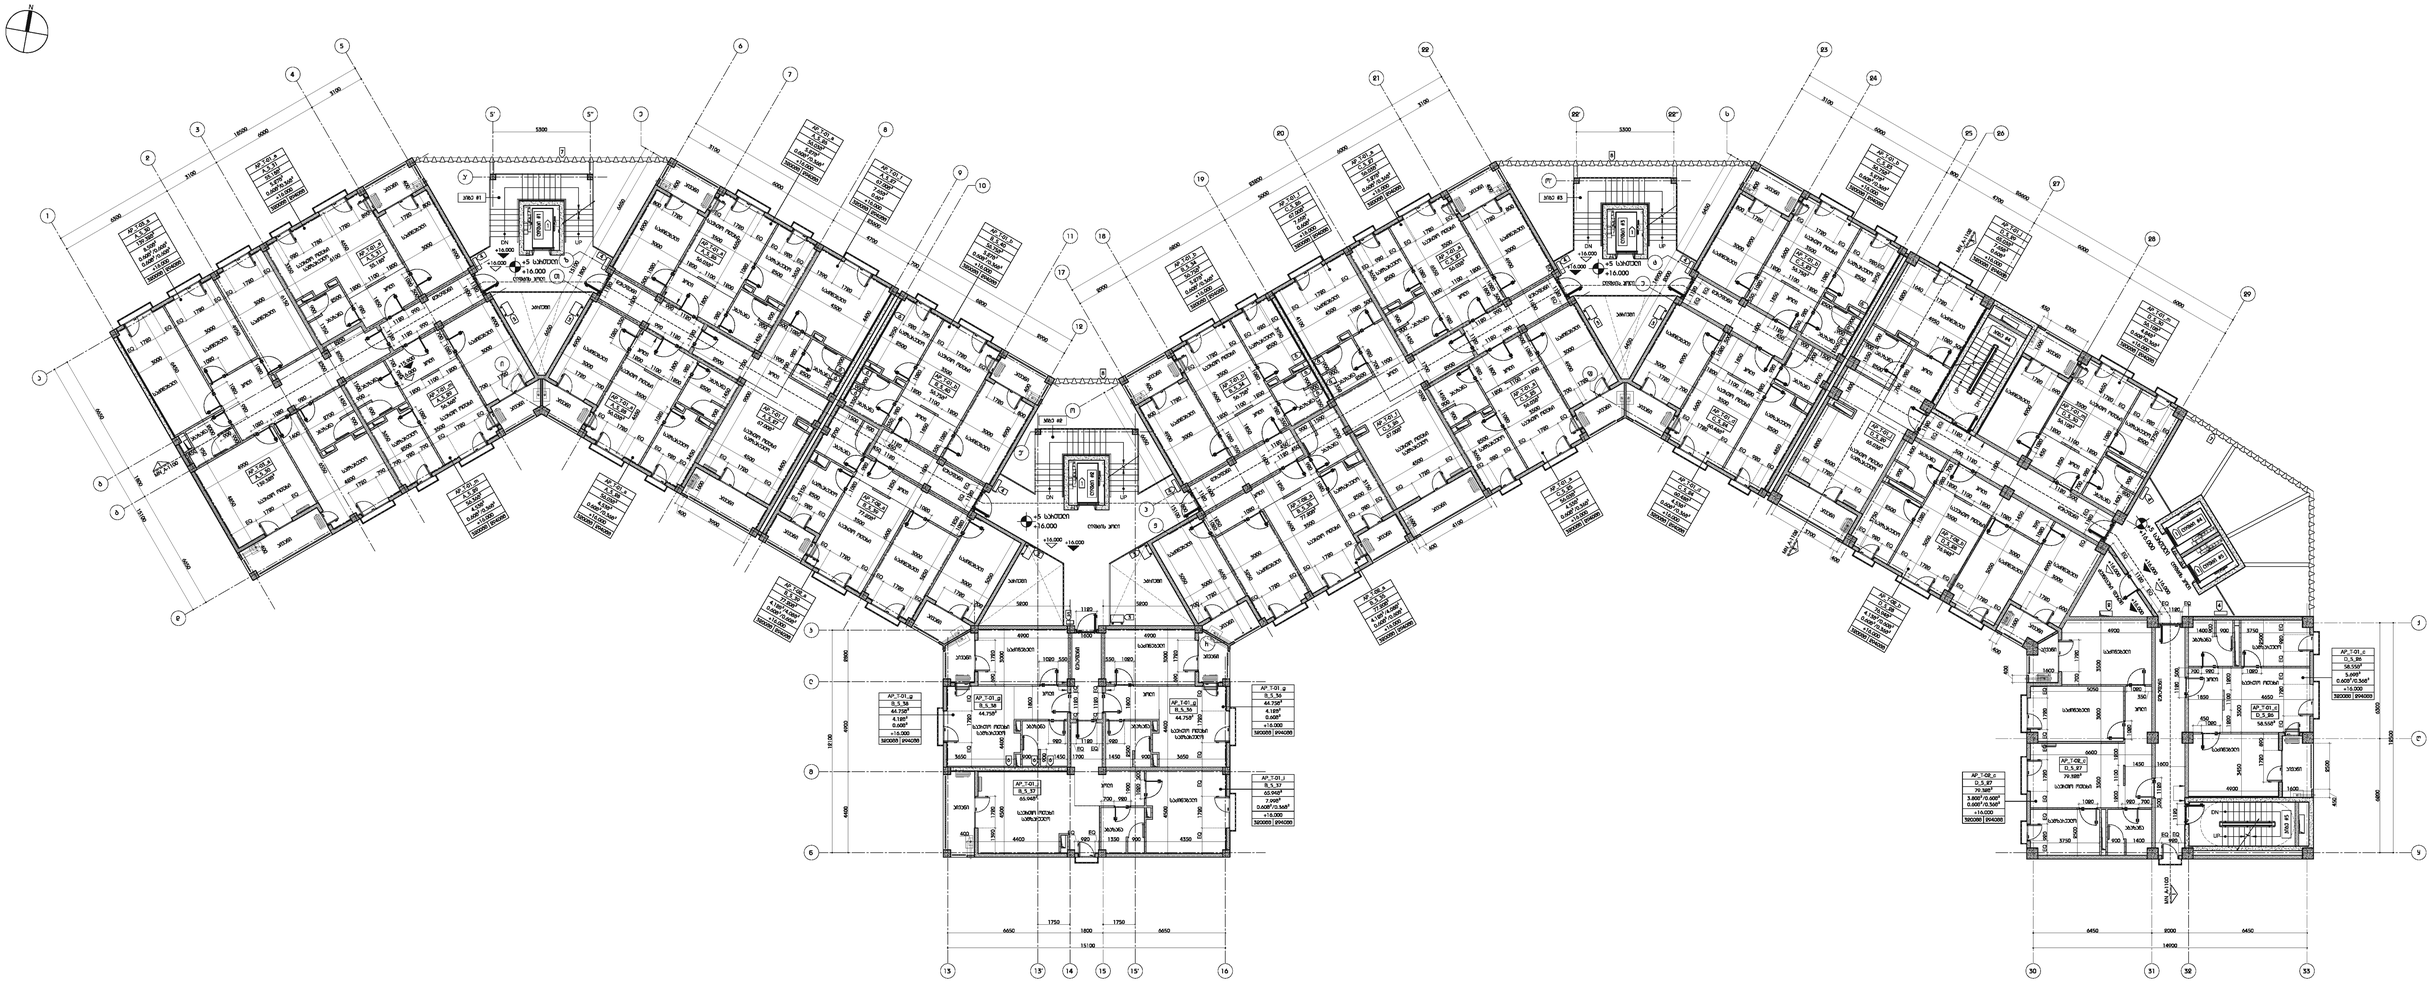
AP_T-01_a
AP_T-01_b
AP_T-01_c
AP_T-01_d
AP_T-01_e
AP_T-01_f
AP_T-01_g
AP_T-01_h
AP_T-01_i
AP_T-01_j
AP_T-02_a
AP_T-02_b
AP_T-02_c
AP_T-25_d
ლიფტი #1
ლიფტი #2
ლიფტი #3
ასანთქმელი
ელ. ფარი
სველი წერტილი
საცხოვრებელი
სველი წერტილი
საცხოვრებელი
სველი წერტილი
საცხოვრებელ

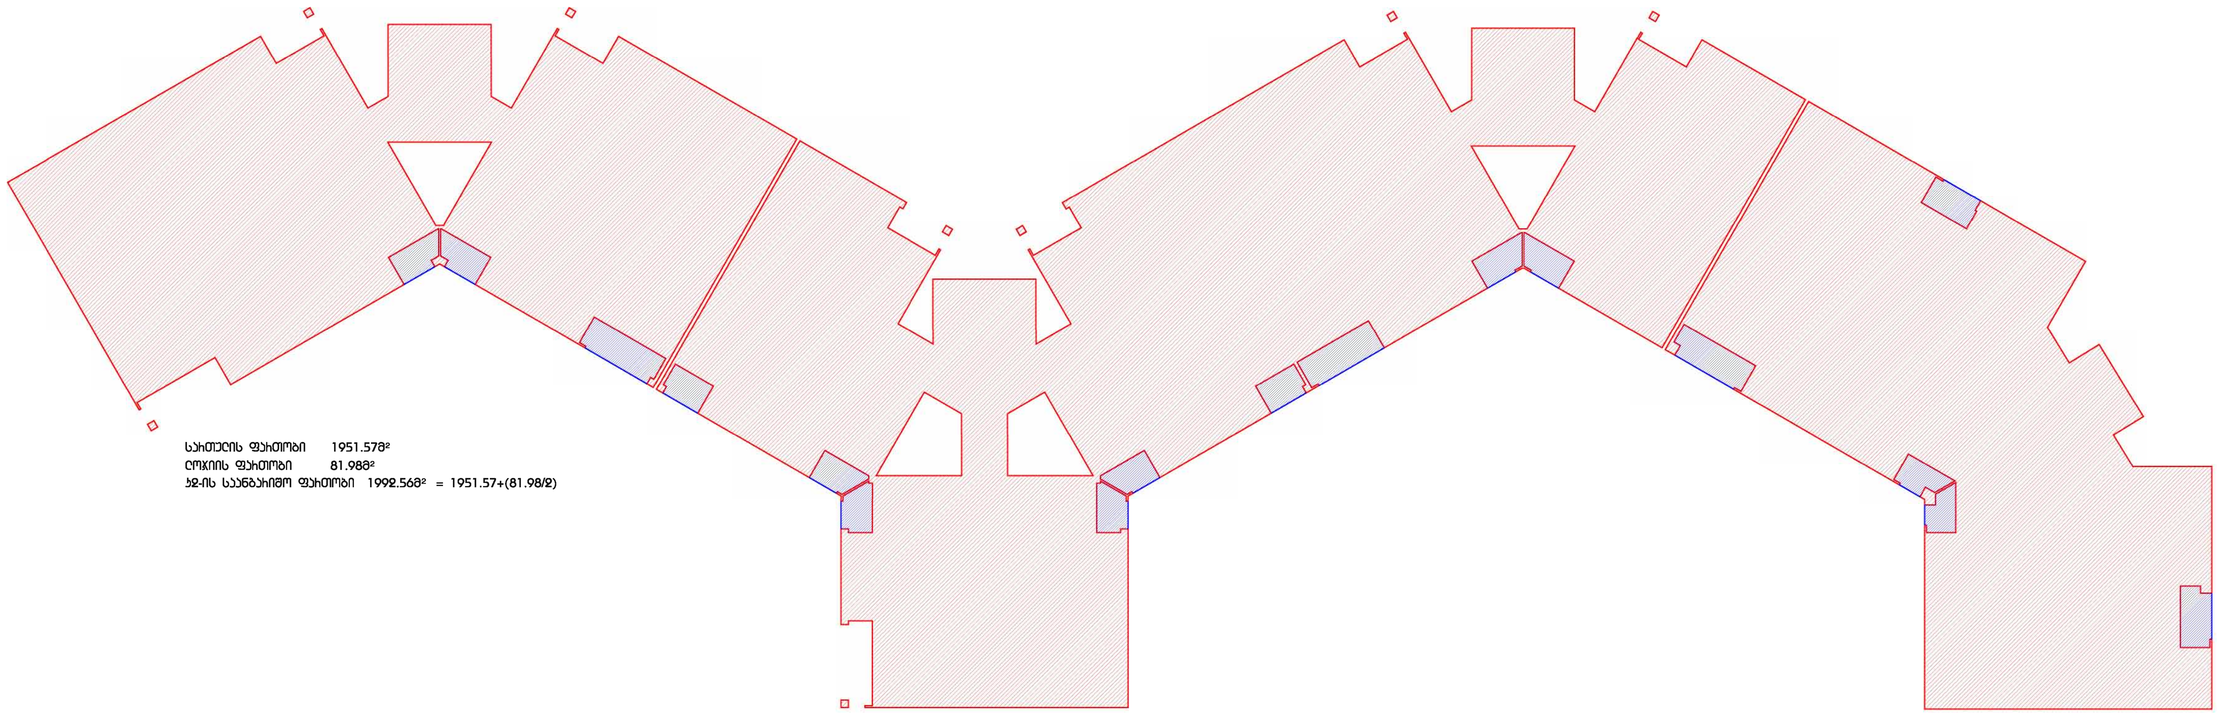

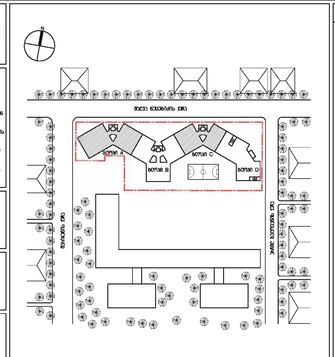

არქიტექტორი	
კონსტრუქციული ნაწილი	
ელექტრომოწყობილობა	
სანტექნიკა	
ვენტილაცია	
სამშენებლო ნაწილი	
ელექტრომოწყობილობა	
სანტექნიკა	
ვენტილაცია	


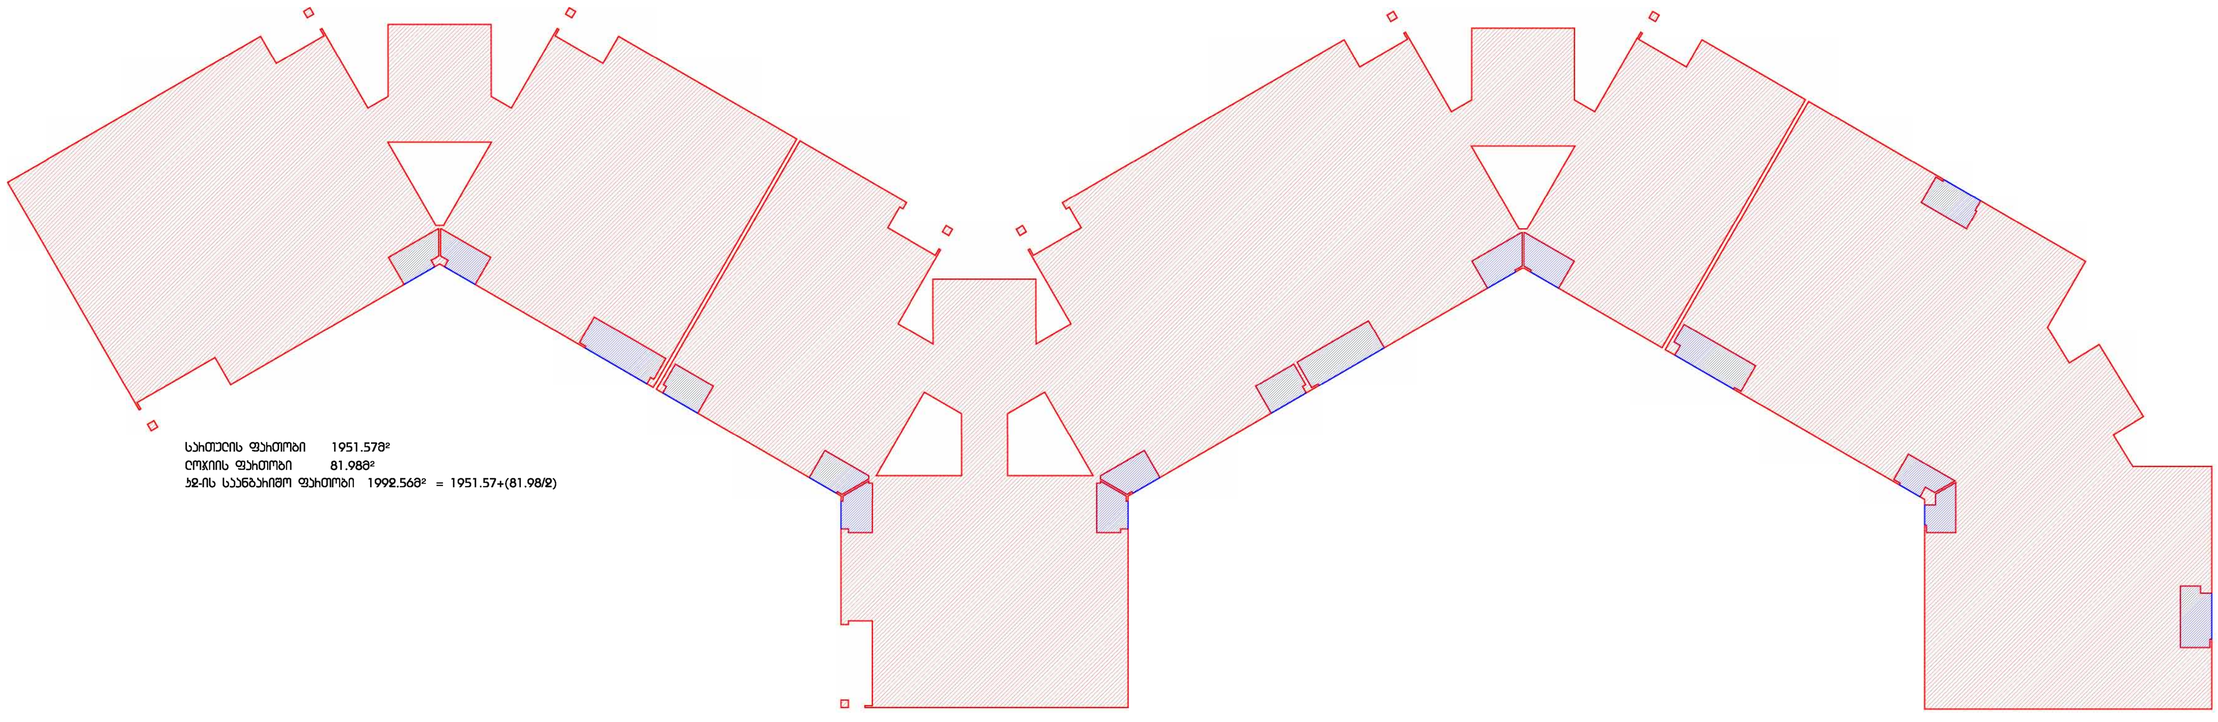

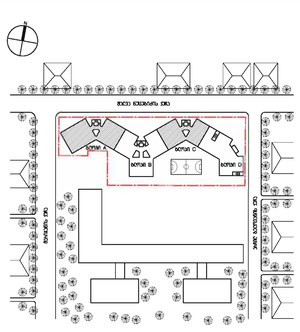

ნებართვის / ავთორიტეტი

ნებართვის მომთხოვნი

ტექნიკური მონაცემები

1. სულ სართულების საერთო ფართობი საერთაშორის. ტერიტორიის ფარგლებში მდებარე ობიექტის რაოდენობა
2. ობიექტის ტერიტორიის ფართობი
3. სულ ნაგებობის ქვეშ 2665 ნაგ% 1%


მასშტაბი 1:100

DEPHANI

გაფრთხილება

წინამდებარე დოკუმენტი წარმოადგენს "DEPHANI" - ს საკუთრებას. მისი ნებისმიერი ფორმით (მთლიანად ან ნაწილობრივ) გამრავლება, კოპირება ან გავრცელება იკრძალება "DEPHANI" - ს წერილობითი ნებართვის გარეშე. ნახაზები გამოსახავს მხოლოდ კონსტრუქციისათვის არქიტექტურული ინფორმაციის მისაღებად, მისი გამოყენება არ შეიძლება არცერთ სხვა პროექტში. ზომები უნდა გადამოწმდეს სამშენებლო მოედანზე კონტრაქტორის მიერ.

ნახაზი დაბრუნებული უნდა იქნას მოთხოვნისთანავე.

"PROGRESI" ltd

CASA CALDA

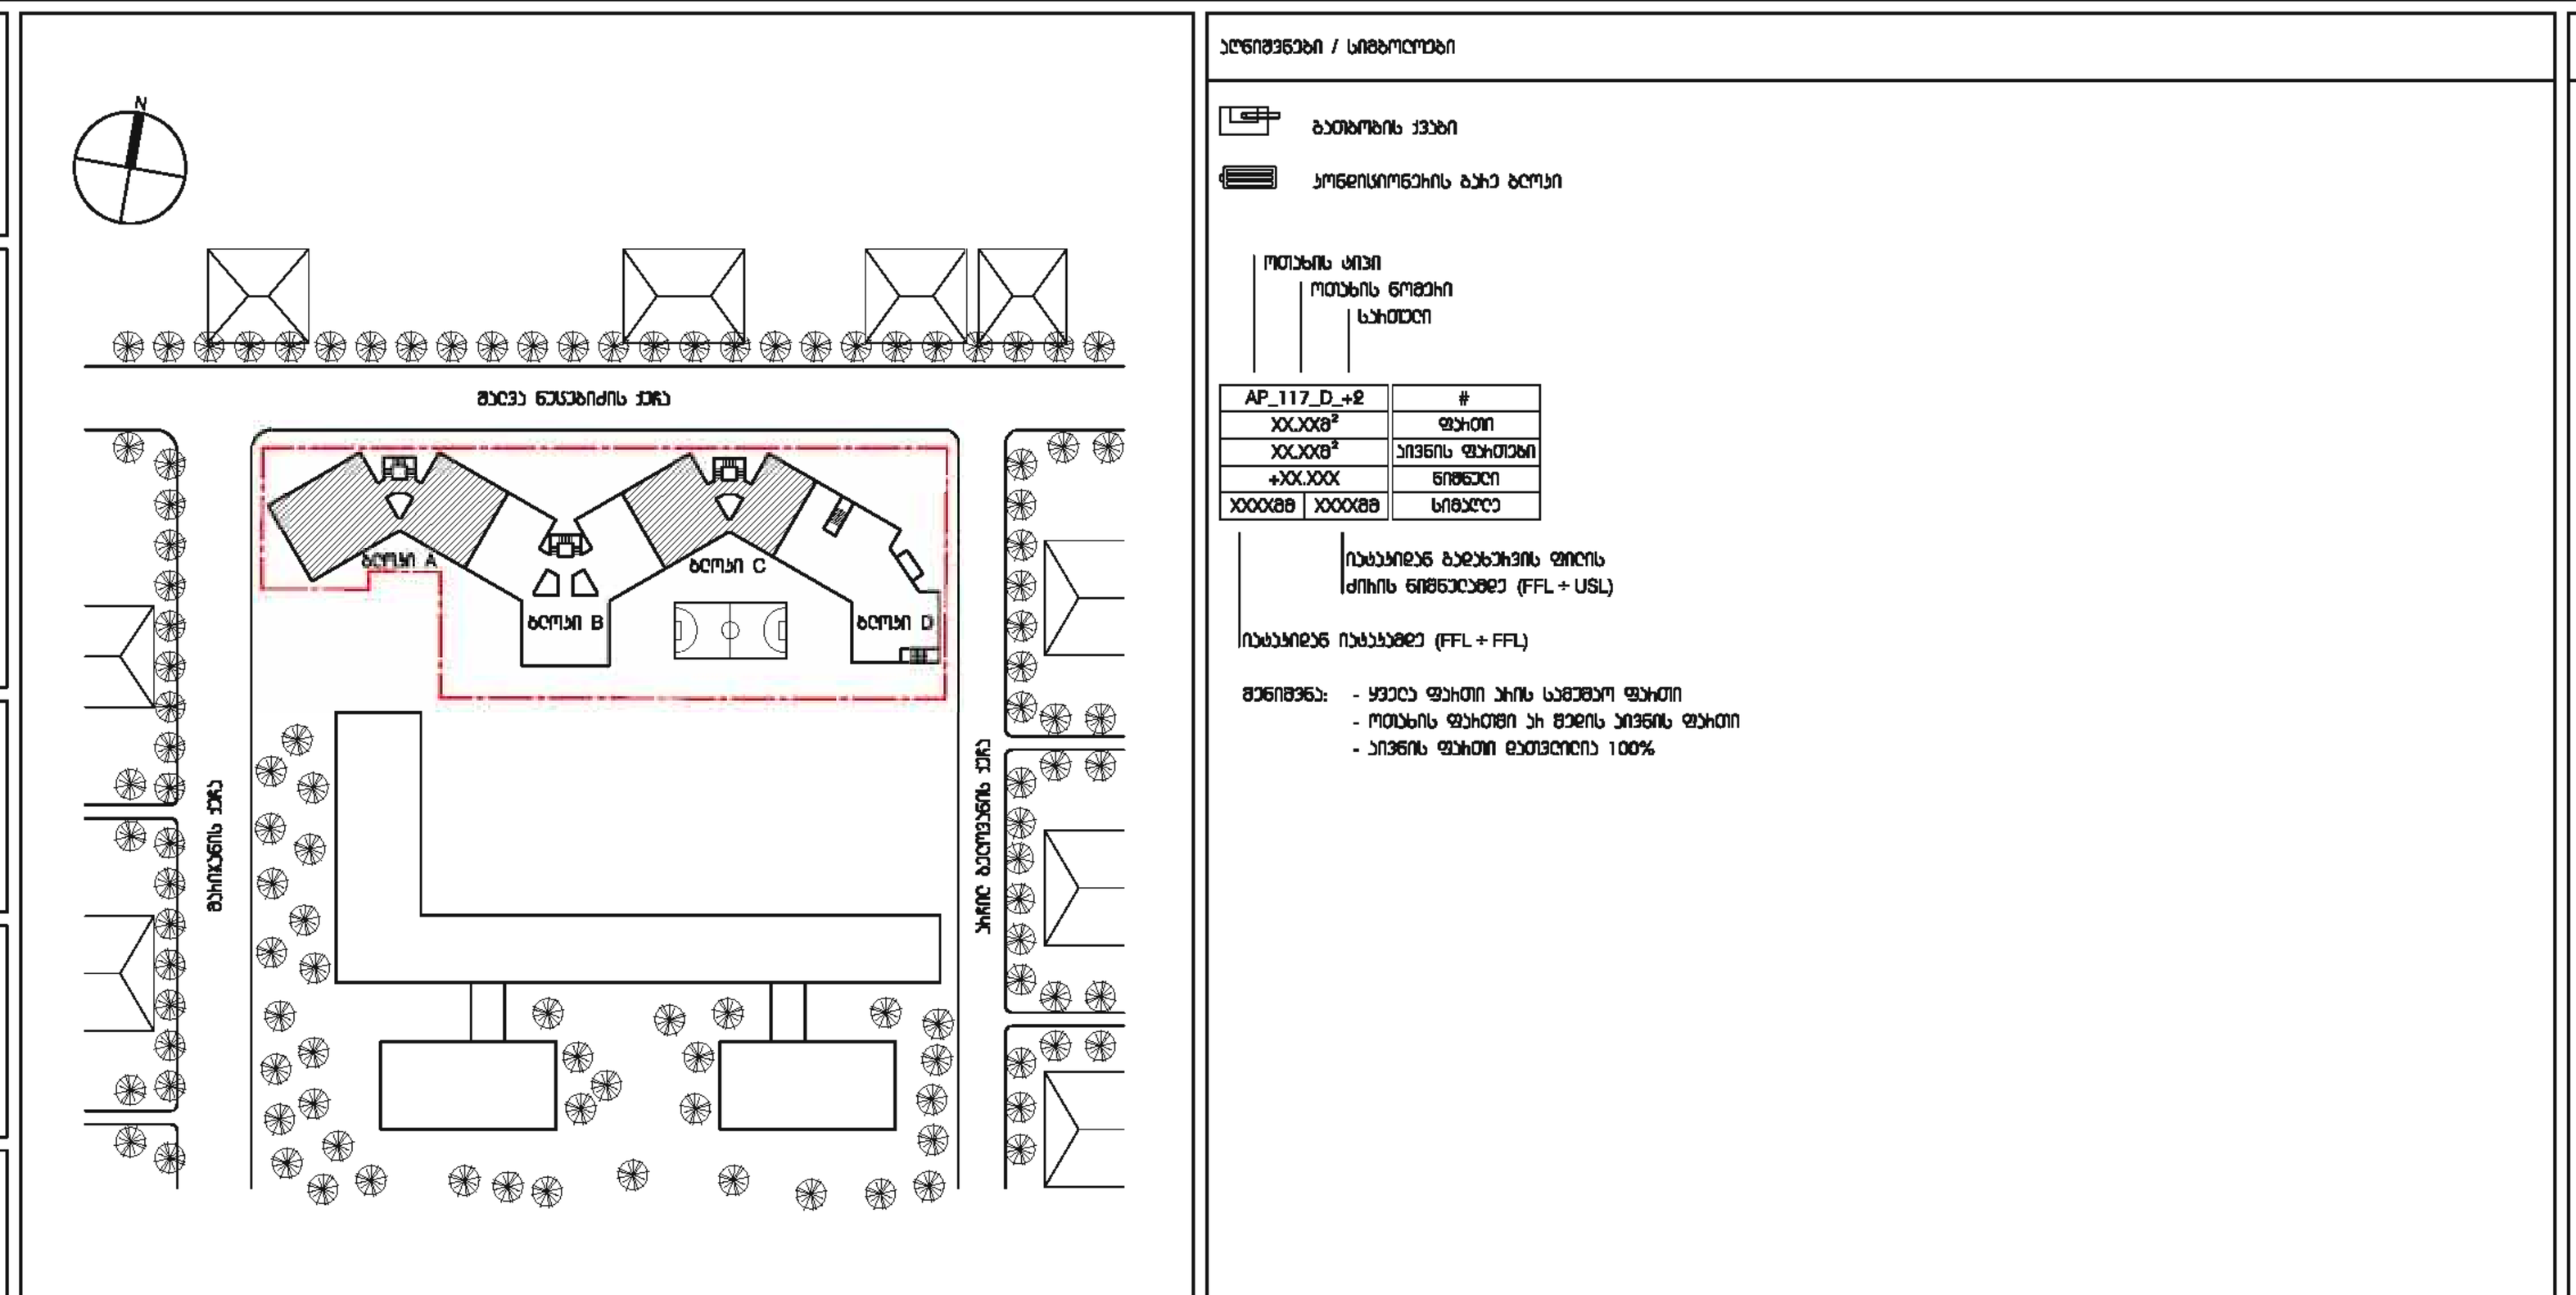

აღნიშვნები / სიმბოლოები

გათბობის ქვაბი

კონდიციონერის გარე ბლოკი

ოთახის ტიპი
ოთახის ნომერი
სართული

AP_117_D_+2		#
XX.XXმ²		ფართი
XX.XXმ²		აივნის ფართი
+XX.XXX		ნიშნული
XXXXმმ	XXXXმმ	სიმაღლე

იატაკიდან გადახურვის ძირის ნიშნულამდე (FFL ÷ USL)

იატაკიდან იატაკამდე (FFL ÷ FFL)

შენიშვნა:
- ყველა ფართი არის საერთო ფართი
- ოთახის ფართში არ შედის აივნის ფართი
- აივნის ფართი დათვლილია 100%

ფურცლის შენიშვნები

1. პროექტში ლიფტის შახტა და კაბინა დაპროექტებულია, სპეციფიკაციები მოწოდებულია კომპანია KONE-ს მიერ
ლიფტის მონტაჟისათვის საჭირო ინფორმაცია დაზუსტდეს მწარმოებელთან.
ლიფტის მახასიათებლები: ლიფტი სამანქანო განყოფილების გარეშე

შახტის ზომა	1950მმ X 2450მმ
კაბინის ზომა	1100მმ X 2100მმ X 2400მმ
კარის ზომა	1000მმ X 2100მმ
კარის გაღება	ცენტრალური (CO)
ტვირთამწეობა	1000კგ
ლიფტის ორმოს სიღრმე	1400მმ
სიჩქარე	1მ/წმ

2. შახტა ელექტრო კაბელებისთვის
3. დახურული არხები ელექტრო კაბელებისათვის
4. მეტალის კარადა წყლის, გაზის მრიცხველების და ჰიდრანტისათვის
5. ღიობების და თაბაშირ-მუყაოს ფილას შორის კონსტრუქციამ უნდა გაითვალისწინოს კონსტრუქცია, სამზარეულოს ავეჯის, აქსესუარების მონტაჟის სიმყარისთვის. ყველა დეტალი უნდა შეთანხმდეს დამკვეთთან / არქიტექტორთან
6. ფასადის დეკორატიული ელემენტი
მახასიათებლები: კარკასი - მეტალი
გარე ზედაპირი - ალუმინის კომპოზიტური პანელი (ACM-01)
დეტალური ნახაზები დამუშავდეს კონტრაქტორის / მწარმოებლის მიერ. ყველა დეტალი, ნიმუში შეთანხმდეს არქიტექტორთან
7. ფასადის დეკორატიული ელემენტი
მახასიათებლები: კარკასი - მეტალი
გარე ზედაპირი - ალუმინის კომპოზიტური პანელი (ACM-02)
დეტალური ნახაზები დამუშავდეს კონტრაქტორის / მწარმოებლის მიერ. ყველა დეტალი, ნიმუში შეთანხმდეს არქიტექტორთან

1. ყველა აივანთან გათვალისწინებულია საწვეთარი. დამატებითი ინფორმაციისთვის იხილეთ დეტალური ნახაზები
2. ყველა აივნის დახრა უნდა იყოს 1%
3. ყველა აბაზანის, სამზარეულოს კედელზე გამოყენებული იქნას ნესტგამძლე თაბაშირ-მუყაოს ფილა
4. სამზარეულოში გაზის გამწოვისათვის გათვალისწინებული იქნას ნესტგამძლე თაბაშირ-მუყაოთი შეფუთული შახტა. დამატებითი ინფორმაციისთვის იხილეთ გაზის დეტალური ნახაზები, გეგმები და სამზარეულოს ნახაზები
5. სადარბაზოს კარის საკეტის მექანიზმის შერჩევისას კონტრაქტორმა უნდა გაითვალისწინოს მისი თავსებადობა ცენტრალური ზარის სისტემასთან
6. აპარტამენტის, ლიფტის ჰოლის და სადარბაზოს დერეფნების სინათლის კონტროლი არის სენსორული
დეტალური ინფორმაციისთვის იხილეთ შესაბამისი პროექტის ნახაზები და სპეციფიკაციები
7. ცხელი წყლის ქვაბისთვის აივანზე გათვალისწინებულია ნიშები. გარე საკვამლე არხის ფერი RAL7012
8. ყველა აბაზანაში გათვალისწინებულია წყლის ტრაპები.
დეტალური ინფორმაციისთვის იხილეთ წყალმომარაგება-კანალიზაციის პროექტი
9. ყველა აივანზე გათვალისწინებული უნდა იყოს სადრენაჟო ვერტიკალური მილი კონდიციონერის კონდენსატის შემდგომი დაერთებისთვის
10. ლიფტის კაბინის ინტერიერის მოსაპირკეთებელი მასალები, ღილაკის და პანელის ტიპი შეირჩეს ლიფტის მწარმოებლის შერჩევის შემდეგ არქიტექტორის მიერ
11. შენობის პერიმეტრზე, ქუჩაში მდებარე, ვერტიკალურად განლაგებული კომუნიკაციები განთავსდეს შემდეგი ფერის მილებში:
წყალი - ლურჯი
სანიაღვრე - სტაფილოსფერი
კანალიზაცია - შავი
გაზი - ყვითელი
ჰიდრანტი - წითელი
კონტრაქტორმა მილების განთავსების, დამაგრების დეტალები, ფერი უნდა შეათანხმოს არქიტექტორთან
12. დენის მრიცხველების მდებარეობა იხილეთ შესაბამის პროექტში

ძირითადი შენიშვნები

1. პროექტი დამუშავებულია IBC (საერთაშორისო სამშენებლო კოდი) სტანდარტებით
2. ტოპოგრაფიის ანაზომი მოწოდებულია დამკვეთის მიერ
3. ზომები მოცემულია მილიმეტრებში. მასშტაბი და ფურცლის ფორმატი მითითებულია
4. ნახაზები განხილული იქნას არქიტექტურულ სპეციფიკაციებთან ერთად. პროდუქტის ნიმუში შეთანხმდეს არქიტექტორთან. პროდუქტის შეკვეთა / შეძენა მოხდეს მითითებული მოდელის, ფერის ნომრის მიხედვით. სპეციფიკაციაში გამოყენებული ინფორმაცია მოწოდებულია მწარმოებლის / მომწოდებლის მიერ. სატენდერო დოკუმენტაციის შედგენისას კონტრაქტორმა შესაძლებელია წარმოადგინოს სხვა მწარმოებლის / მომწოდებლის პროდუქცია იგივე ან აღმატებული მახასიათებლებით
5. მთავარი შენიშვნებისათვის / აღნიშვნების / სიმბოლოების / აბრევიატურების განმარტებისათვის იხ. ფურცელი MN_G-100
6. კედლის / ტიხრის ტიპებისათვის იხ.ფურცელი MN_A-1500
7. კარების სპეციფიკაციისათვის იხ.ფურცელი MN_A-2100
8. კედლიდან კარებამდე მანძილი არის 100მმ თუ ნახაზზე არ არის მითითებული სხვა ზომა
9. კედლის შეფუთვის, ტიხრების მონტაჟის დროს პრიორიტეტად მიჩნეული იყოს "ზუსტი განზომილება"
10. კონტრაქტორი ვალდებულია არქიტექტურულ ნახაზებში მითითებული ზომები გადაამოწმოს სამშენებლო მოედანზე და ნებისმიერი უზუსტობა სამშენებლო სამუშაოების დაწყებამდე აცნობოს არქიტექტორს
11. დემონტაჟის სამუშაოები განხორციელდეს კონსტრუქციული ნახაზების მიხედვით
12. შენობიდან / ტერიტორიიდან წყლის მოცილების პროექტი დამუშავდეს ინჟინრის / კონტრაქტორის მიერ და შეთანხმდეს არქიტექტორთან
13. სამშენებლო სამუშაოების დაწყებამდე საპროექტო ნიშნულები გადამოწმდეს ტერიტორიაზე
14. ტერიტორიაზე არსებული ხეების ზუსტი ადგილმდებარეობა დაზუსტდეს ადგილზე. გამწვანების კონსულტანტის მიერ მოხდეს მცენარე ნარგავების აღრიცხვიანობა და განისაზღვროს მათი მდგომარეობა. საჭიროების შემთხვევაში მოხდეს ხეების გადარგვა. ნარგავის ახალი ადგილმდებარეობა შეთანხმდეს არქიტექტორთან
15. კარის სპეციფიკაციებში მოცემული ზომა არის კარის ფრთის (ბლოკის) ზომა. კარის ღიობის ზომები და გაღების მიმართულება ნაჩვენებია გეგმებზე, ჭრილებზე და ფასადებზე

საცხოვრებელი სახლი შალვა ნუცუბიძის ქუჩაზე

პროექტი

ტიხრების განლაგების გეგმა +7 სართული ნიშნული +22.400

ნახაზი

30.09.2013	100%	მუშა დოკუმენტაცია
24.06.2013	100%	სქემატური დიზაინი
თარიღი		რევიზია

კონტრაქტის ნომერი	002
პროექტის ნომერი	13A-001A
მასშტაბი / ფურცლის ზომა	1:100/841x1400
დახაზა	[illegible]
შეამოწმა	[illegible]
რევიზია	
თარიღი	30.09.13
დამტკიცებულია	

ფურცლის სახელი: MN_A - 209

MN_A - 209

ფურცელი

MN_A-209, DEPHANI_Architecture & Design

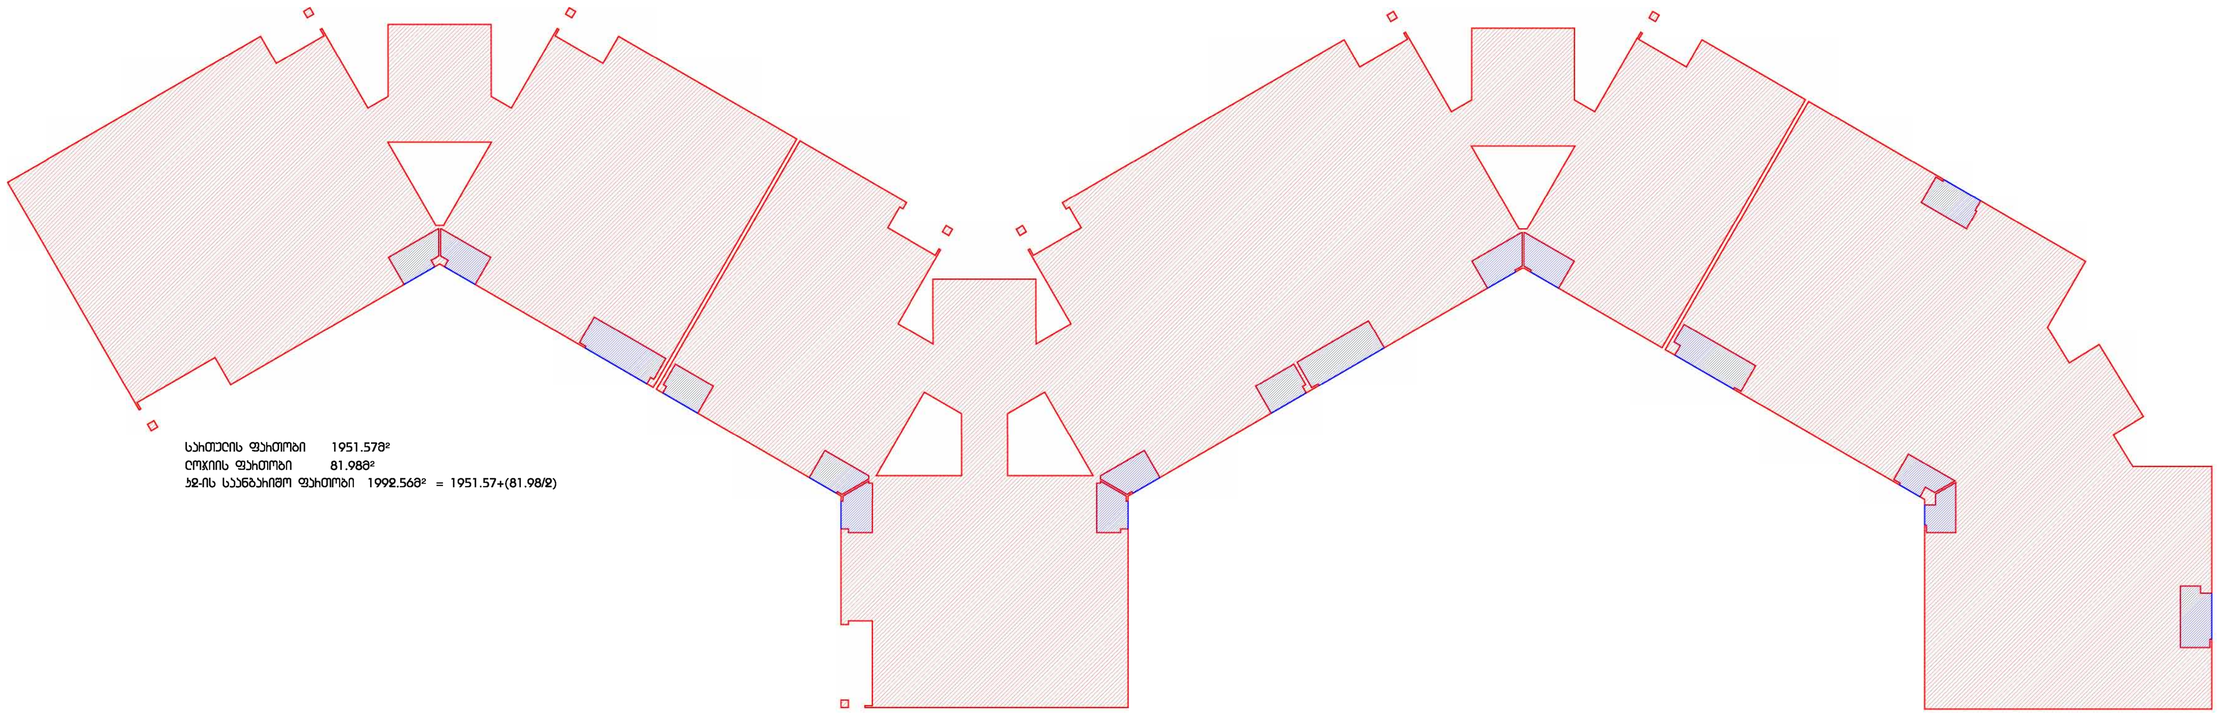

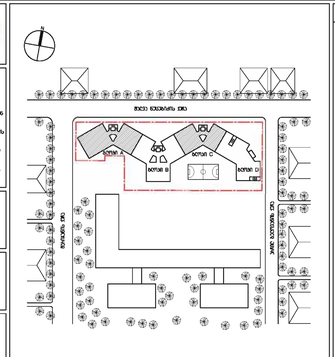

DEPHANI

არქიტექტორი



m²

"PROGRESS" LLC

CASA CALDA

პროექტის / ობიექტების

ნახაზის მასშტაბები


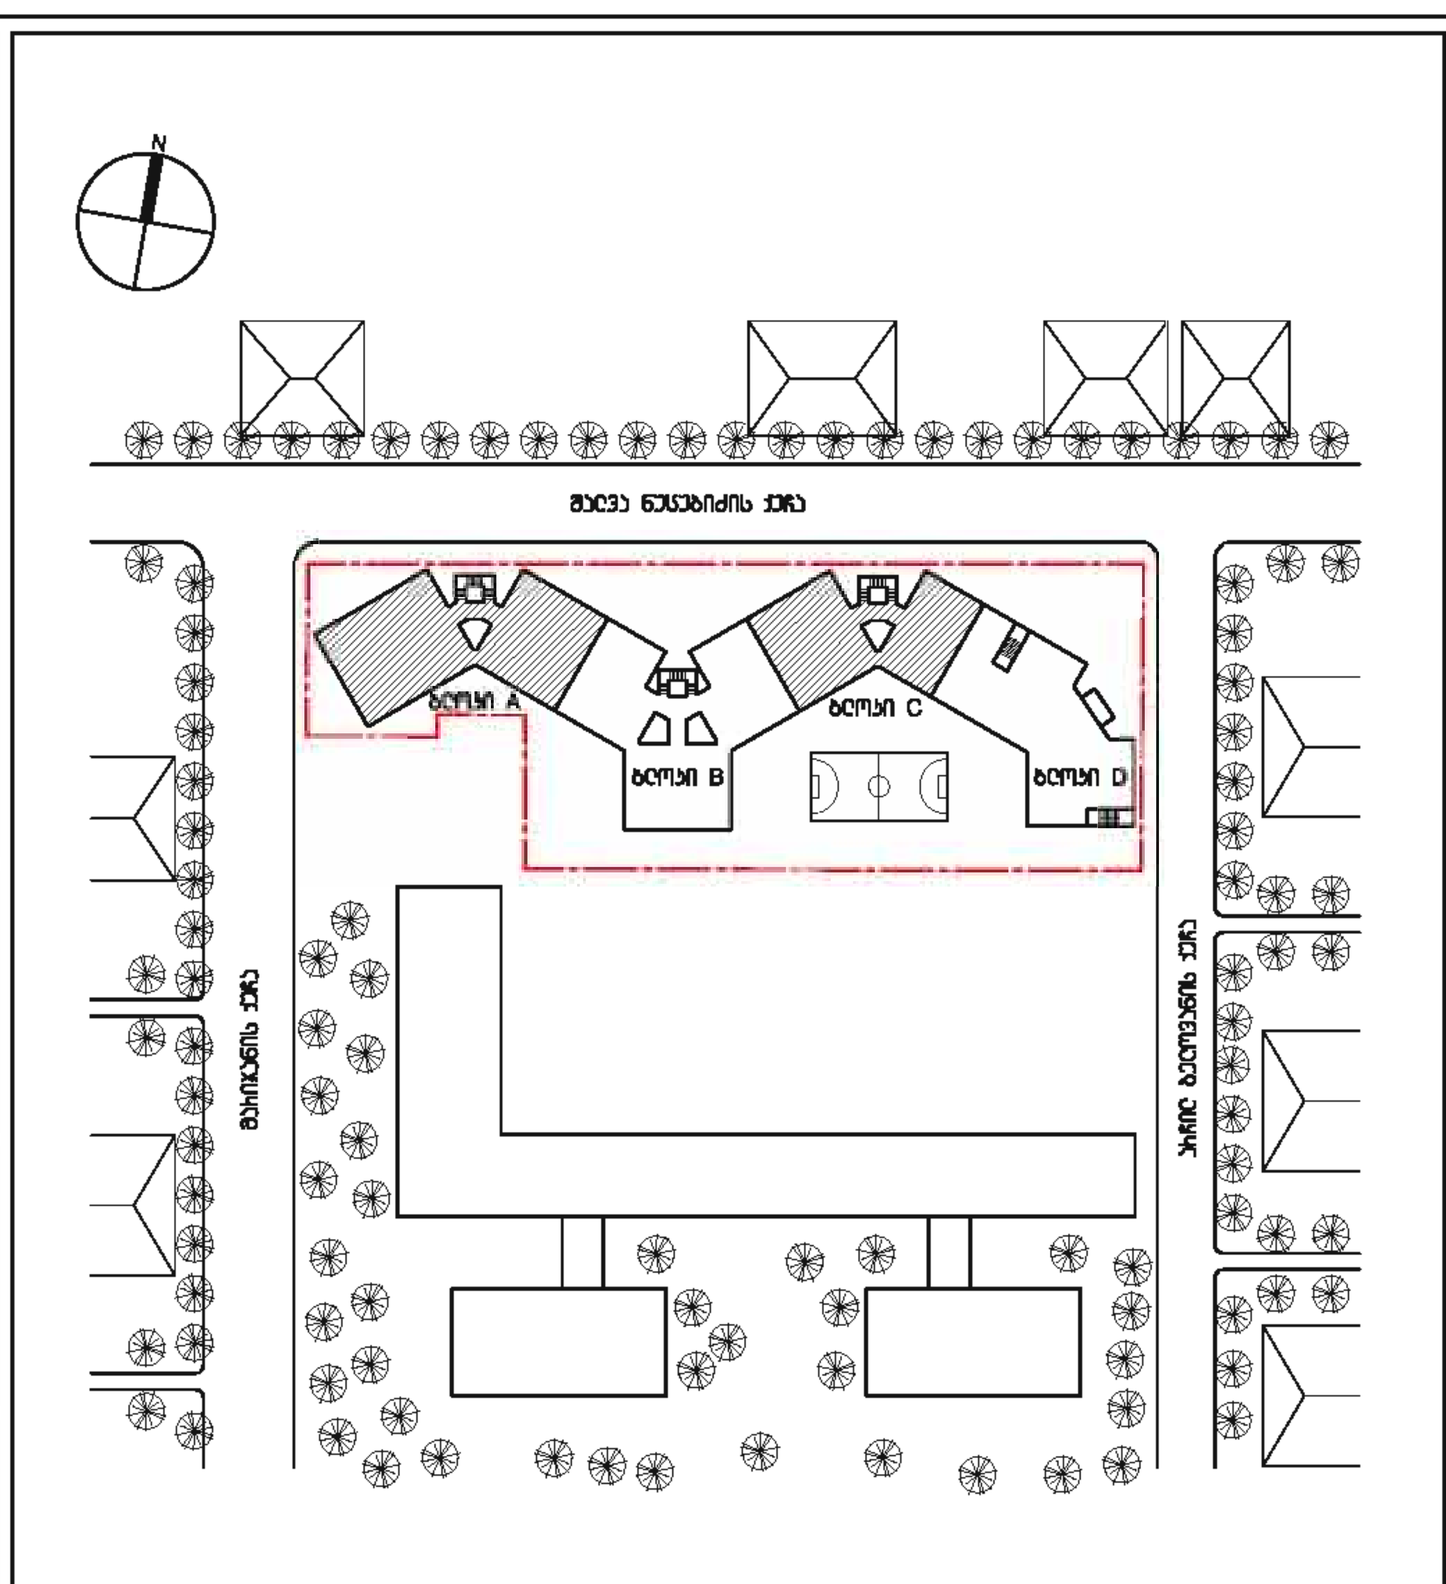

DEPHANI

გაფრთხილება

წინამდებარე დოკუმენტი წარმოადგენს
"DEPHANI" - ს საკუთრებას.
მისი ნებისმიერი ფორმით
(მთლიანად ან ნაწილობრივ) გამრავლება, კოპირება ან
გავრცელება იკრძალება
"DEPHANI" - ს წერილობითი ნებართვის გარეშე.
ნახაზები გამოიყენება მხოლოდ კონსტრუქციისათვის
არქიტექტურული ინფორმაციის მისაღებად, მისი
გამოყენება არ შეიძლება არცერთ სხვა პროექტში.
ზომები უნდა გადამოწმდეს სამშენებლო მოედანზე
კონტრაქტორის მიერ.

ნახაზი დახაზულად უნდა იქნას მოთხოვნისამებრ.

m²

"PROGRESI" ltd

CASA CALDA

აღნიშვნები / სიმბოლოები

გამწოვის ქვაბი

კონდიციონერის გარე ბლოკი

ოთახის ტიპი
ოთახის ნომერი
სართული

AP_117_D_+8	#
XX.XXმ²	ფართი
XX.XXმ²	აივნის ფართობი
+XX.XXX	ნიშნული
XXXXმმ / XXXXმმ	სიმაღლე

იატაკიდან გადახურვის ფილის
ქვის ნიშნულამდე (FFL ÷ USL)

იატაკიდან იატაკამდე (FFL ÷ FFL)

შენიშვნა:
- ყველა ფართი არის სავარაუდო ფართი
- ოთახის ფართები არ შეიცავს აივნის ფართს
- აივნის ფართი დათვლილია 100%

ფურცლის შენიშვნები

1. პროექტში ლიფტის შახტა და კაბინა დაპროექტებულია, სავარაუდოდ მოწოდებული კომპანია KONE-ს მიერ. ლიფტის მონტაჟისათვის საჭირო ინფორმაცია დაზუსტდეს მწარმოებელთან.
ლიფტის მახასიათებლები: ლიფტი სამგზავრო გამჭოლიანი კარით

შახტის ზომა	1950მმ X 2450მმ
კაბინის ზომა	1100მმ X 2100მმ X 2400მმ
კარის ზომა	1000მმ X 2100მმ
კარის გაღება	ცენტრალური (CO)
ტვირთამწეობა	1000კგ
ლიფტის ორმოს სიღრმე	1400მმ
სიჩქარე	1მ/წმ

2. შახტა ელექტრო კაბელისთვის

3. დახურული არხები ელექტრო კაბელებისათვის

4. შახტის კარით წყლის, გაზის მრიცხველების და [illegible]

5. ლითონის და თაბაშირ-მუყაოს ფილის შიდა კონსტრუქციები უნდა გაითვალისწინოს კონსტრუქტორმა, სამზარეულოს ავეჯის, ჰაერსადენის მონტაჟის სისტემისთვის. ყველა დეტალი უნდა შეთანხმდეს დამკვეთთან / არქიტექტორთან

6. ფასადის დეკორატიული ელემენტი
მახასიათებლები: ფერადი - შავი
ბაზა ზედაპირი - ალუმინის კომპოზიტური პანელი (ACM-01)
დეტალური ნახაზები დამუშავდეს კონსტრუქტორის / მწარმოებლის მიერ. ყველა დეტალი, ნიმუში შეთანხმდეს არქიტექტორთან

7. ფასადის დეკორატიული ელემენტი
მახასიათებლები: ფერადი - შავი
ბაზა ზედაპირი - ალუმინის კომპოზიტური პანელი (ACM-02)
დეტალური ნახაზები დამუშავდეს კონსტრუქტორის / მწარმოებლის მიერ. ყველა დეტალი, ნიმუში შეთანხმდეს არქიტექტორთან

1. ყველა ზომები გათვალისწინებულია მილიმეტრში. დამატებითი ინფორმაციისთვის იხილეთ დეტალური ნახაზები
2. ყველა აივნის დახრა უნდა იყოს 1%
3. ყველა აბაზანის, სამზარეულოს ჭერზე გამოყენებული უნდა იქნას წყალგამძლე თაბაშირ-მუყაოს ფილა
4. სამზარეულოში გაზის გამრიცხველისთვის გათვალისწინებული უნდა იქნას წყალგამძლე თაბაშირ-მუყაოს შეფუთვა. დამატებითი ინფორმაციისთვის იხილეთ შიდა დეტალური ნახაზები, გაზის და სამზარეულოს ნახაზები
5. სადარბაზოს კარის სავალი მექანიზმის მონტაჟისას კონსტრუქტორმა უნდა გაითვალისწინოს მისი დამაგრების ადგილი
6. აფხაზეთის, ლიფტის ჰოლის და სადარბაზოს დერეფნების სიგანეები კონსტრუქტორის მიერ. დამატებითი ინფორმაციისთვის იხილეთ პროექტის ნახაზები და სპეციფიკაციები
7. ნახევრად ნისლის ქვაბისთვის გათვალისწინებულია ჩრდილი. გარე სამაგრი არის ფერი RAL7012
8. ყველა აბაზანაში გათვალისწინებულია წყლის მრიცხველი. დამატებითი ინფორმაციისთვის იხილეთ წყალმომარაგება-კანალიზაციის პროექტი
9. ყველა აივნისთვის გათვალისწინებული უნდა იყოს სადრენაჟე ფენა კონდიციონერის კონდენსატის შეგროვებისთვის
10. ლიფტის კაბინის ინტერიერის მოპირკეთებული მასალები, ლიფტის და აივნის ქვის შპალეტის ლიფტის მწარმოებლის შეთანხმებით
11. შენობის პარამეტრზე, ჭერში შეიძლება, ვენტილაციის გამწოვი კომუნიკაციები განთავსდეს შემდეგი ფერის მიხედვით:
წყალი - ლურჯი
სანიაღვრე - სტაფილოსფერი
ვენტილაცია - მწვანე
გაზი - ყვითელი
ელექტრო - წითელი
კონსტრუქტორმა ფილების განთავსების, დემონტაჟის დეტალები, ფერი უნდა შეთანხმდეს არქიტექტორთან
12. დენის მრიცხველის მდებარეობა იხილეთ შესაბამის პროექტში

ძირითადი შენიშვნები

1. პროექტი დამუშავებულია IBC (საერთაშორისო სამშენებლო კოდი) სტანდარტებით
2. ტერიტორიის აზომვა მოწოდებულია დამკვეთის მიერ
3. ზომები მოცემულია მილიმეტრებში. მასშტაბი და ფურცლის ფორმატი მითითებულია
4. ნახაზები განიხილება უნდა პროექტურად სპეციფიკაციებთან ერთად. პროექტის ნიშნები შეთანხმდეს არქიტექტორთან. პროექტის მოყვანის / შეძენა მოხდეს მითითებული ტიპების, ფერის ნიმუშის მიხედვით. სპეციფიკაციაში გამოყენებული ინფორმაცია მოწოდებულია მწარმოებლის / მომწოდებლის მიერ. სტანდარტულ დოკუმენტაციის შესაბამისად კონტრაქტორმა შესაძლებელია წარმოადგინოს სხვა მწარმოებლის / მომწოდებლის პროდუქცია იგივე ან უკეთესი მახასიათებლებით
5. მოცემული შენიშვნებისათვის / აღნიშვნებისათვის / სიმბოლოებისათვის / აბრევიატურების განმარტებისათვის იხ. ფურცელი MN_G-100
6. კედლის / ტიხრის ტიპებისათვის იხ. ფურცელი MN_A-1500
7. კარების სპეციფიკაციისთვის იხ. ფურცელი MN_A-2100
8. კედლიდან კარამდე მანძილი არის 100მმ თუ ნახაზზე არ არის მითითებული სხვა ზომა
9. კედლის შეფუთვის, ტიხრების მოწყობის დროს არ ჩაითვალოს მიზნებით იქნას "ზუსტი გახსნება"
10. კონსტრუქციური ელემენტები არქიტექტურულ ნახაზებში მითითებული ზომები გადამოწმდეს სამშენებლო მოედანზე და ნებისმიერი უზუსტობა სამშენებლო სამუშაოების დაწყებამდე ეცნობოს არქიტექტორს
11. დემონტაჟის სამუშაოები განხორციელდეს კონსტრუქციული ნახაზების მიხედვით
12. შენობიდან / ტერიტორიიდან წყლის მოცილების პროექტი დამუშავდეს ინჟინრის / კონსტრუქტორის მიერ და შეთანხმდეს არქიტექტორთან
13. სამშენებლო სამუშაოების დაწყებამდე სამუშაო ნიშნულები გადამოწმდეს ტერიტორიაზე
14. ტერიტორიაზე არსებული ხეების ზუსტი ადგილმდებარეობა დაზუსტდეს ადგილზე. გამწვანების კონსტრუქციის მიერ მოხდეს მცენარე ნარგავების ალღოსფეროს და განსაზღვროს მათი შენარჩუნება. საპროექტო შეთანხმებები მოხდეს ხეების გადარგვა. ნარგავების ახალი ადგილმდებარეობა შეთანხმდეს არქიტექტორთან
15. კარის სპეციფიკაციებში მოცემული ზომა არის კარის ფურცლის (ბლოკის) ზომა. კარის ღიობის ზომები და ბლოკის მიმართულება ნაჩვენებია გეგმებზე, ჭრილებზე და ფასადებზე

საცხოვრებელი სახლი შალვა ნუცუბიძის ქუჩაზე

პროექტი

ტიხრების განლაგების გეგმა +8 სართული ნიშნული +25.600

ნახაზი

30.09.2013	100% მშენებლობისთვის
24.06.2013	100% საკონკურსო გამოცემა
თარიღი	რევიზია

კონტრაქტის ნომერი	002	ფურცლის სახელი	MN_A - 210
პროექტის ნომერი	13A-001A		
მასშტაბი / ფურცლის ზომა	1:100/841x1400		
დახაზა	თ.ჯავახიშვილი		MN_A - 210
შეამოწმა	თ.გაბელაშვილი		
რევიზია			
თარიღი	30.09.13		
დამტკიცებულია			ფურცელი

MN_A-210_DEPHANI_Architecture & Design

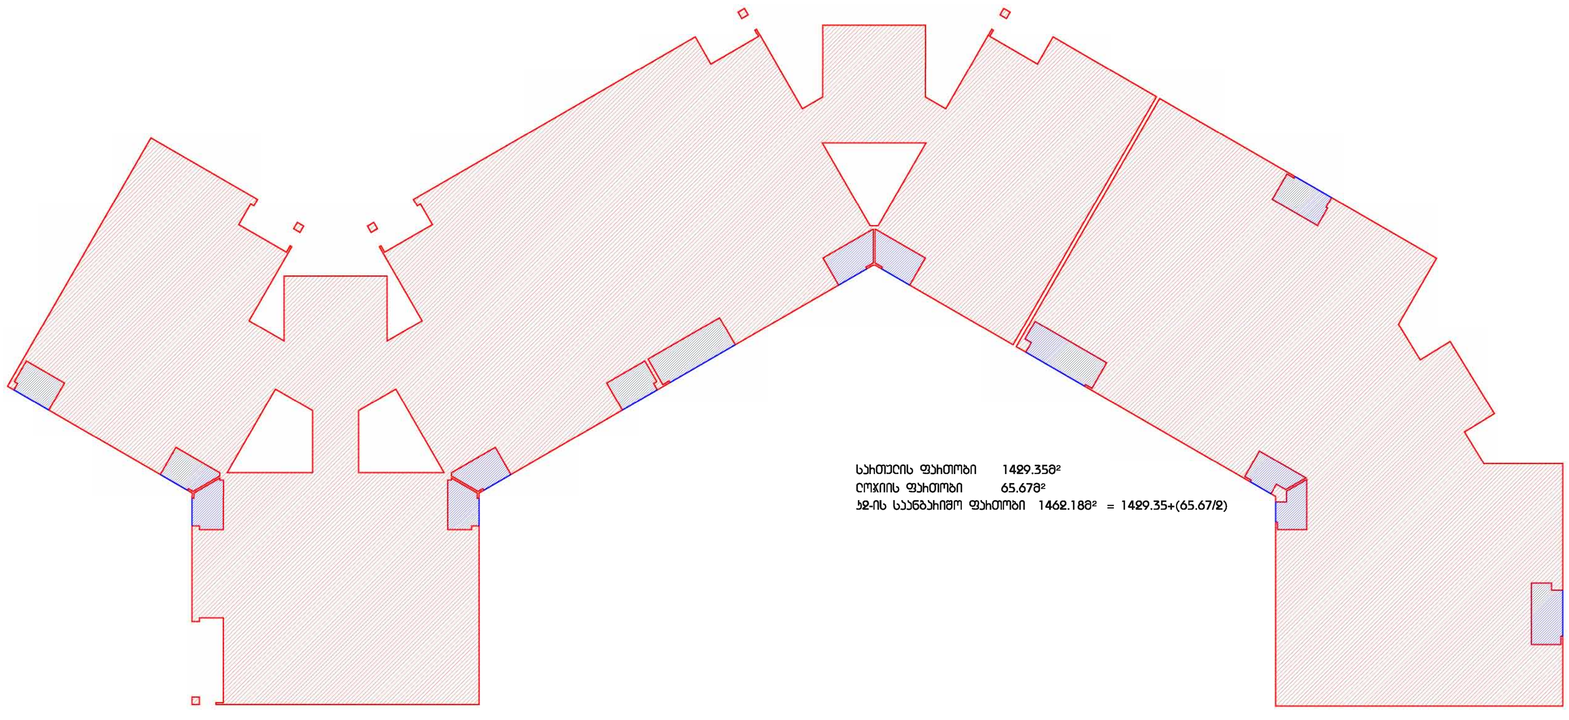

მასშტაბი 1:100
1.0 0.0 3.0 4.0

DEPHANI

არქიტექტორი
შეზღუდული პასუხისმგებლობა
"DEPHANI" - ს სექციონალი
ფილ ნომერი: 98714002

m²

"PROGRESS" ltd

CASA CALDA

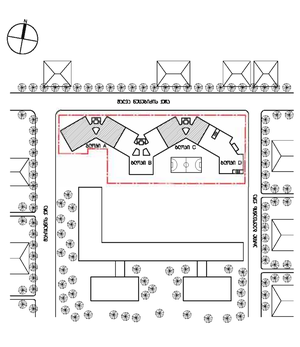
მთავარ ქუჩა
ბეთონის ბორდიური
ბეთონის ბორდიური
ბეთონის ბორდიური



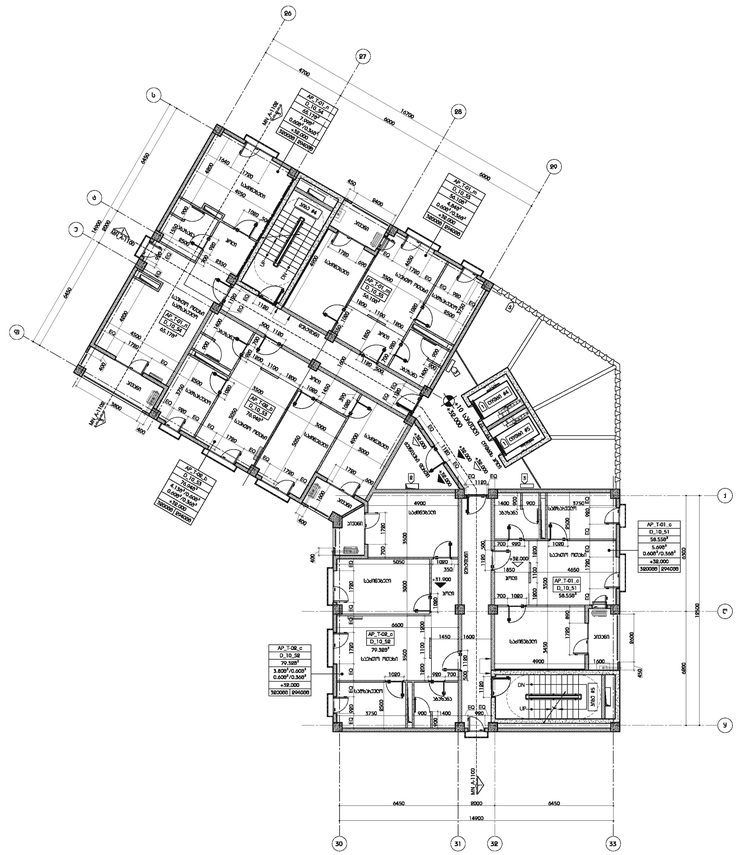

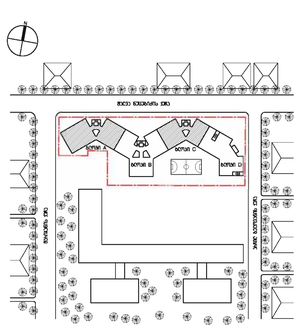

DEPHANI

არქიტექტორი




m²

"PROGRESS" ltd

CASA CALDA

MN_A-211 | DEPHANI Architecture & Design

აღნიშვნები / ლეგენდები

- საზღვრის ხაზი
- პროექტირების ადგილი ფილით

ოთახის ტიპი
ოთახის ფართობი
საერთო ფართობი

AP_117_D_#1	#
XX.XXმ²	ფართი
XX.XXმ²	ფართის ფართობი
+XX.XXX	ნიშნული
XXXXმმ | XXXXმმ	ზომები

ნიშნულის ტაბულები (FFL = FFL)


ზოგადი ინფორმაცია


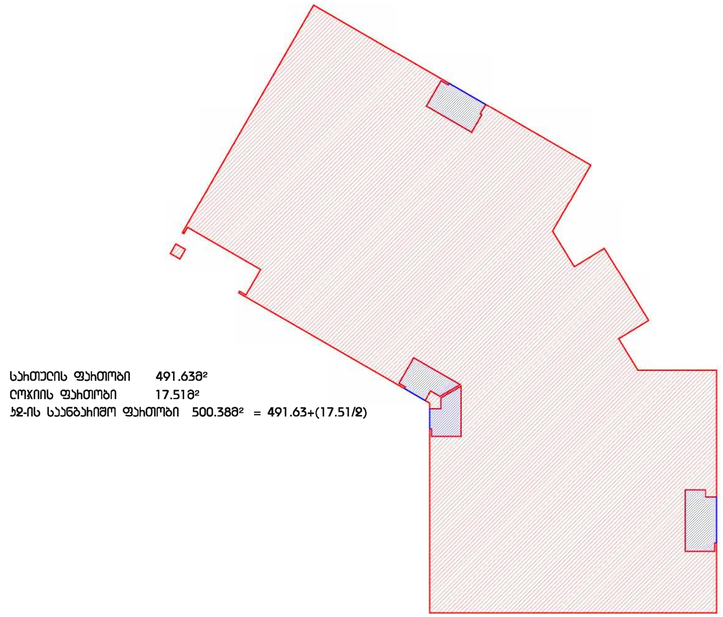

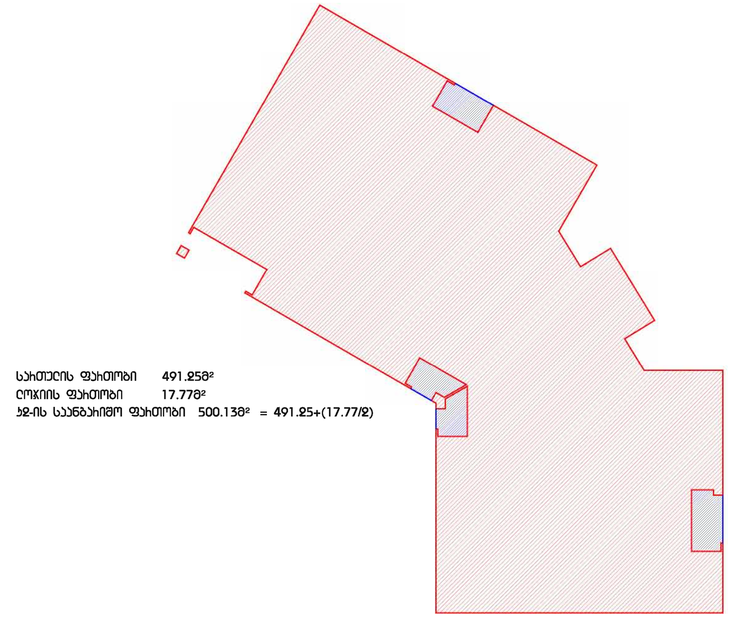

DEPHANI

არქიტექტორი

შეზღუდული პასუხისმგებლობა


m²

CASA CALDA

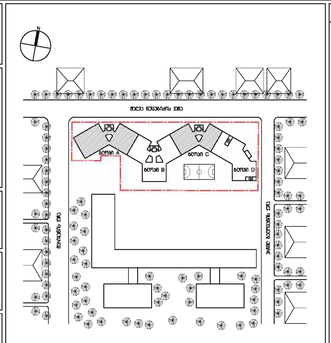
მთავარი ქუჩა
ბულვარი
ბულვარი
ბულვარი

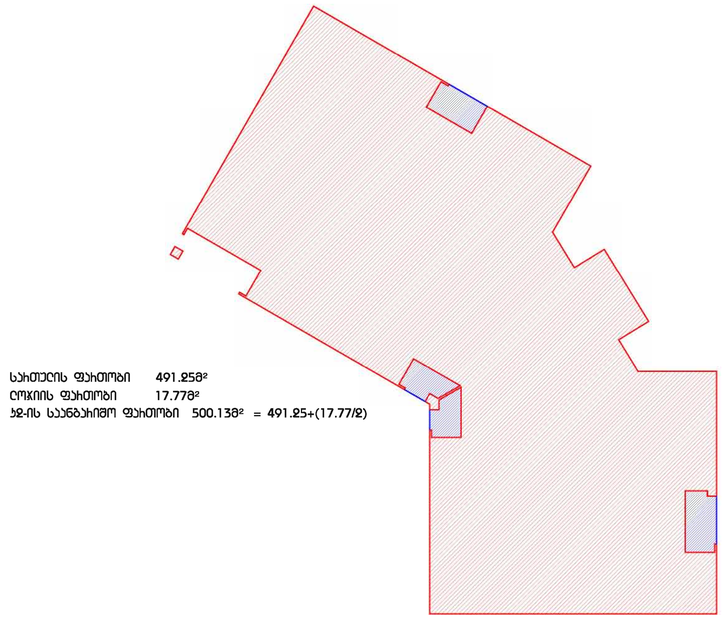

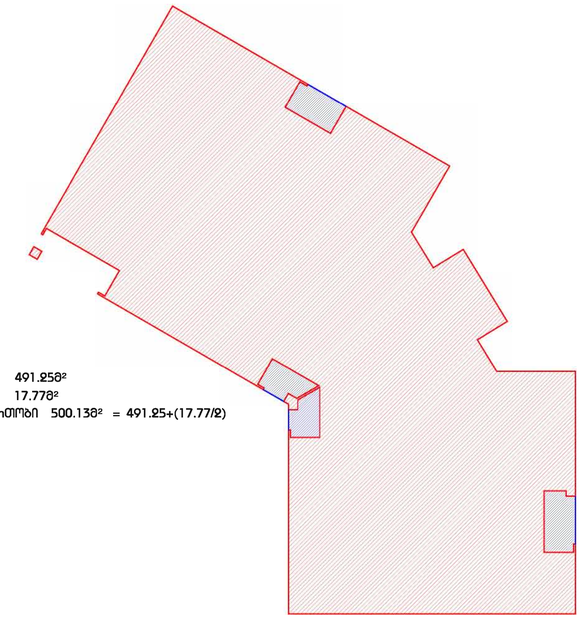

DEPHANI

არქიტექტორი

შპს „DEPHANI" - ს საავტორო.
ნებისმიერ საავტორო უფლების მფლობელისაგან
პირადობის ნებართვის გარეშე
პროექტის ნებისმიერი ნაწილის, მისი
გამოყენება ან მთლიანად ამავის ასლის ამოწერა,
ფოტოს ასლის გადაღებისა და ელექტრონის ფორმატის
პროექტირების ნება.

ნებისმიერი ცვლილება უნდა იქნას შეთანხმებული.

m²

TYPOGRESP ltd

CASA CALDA

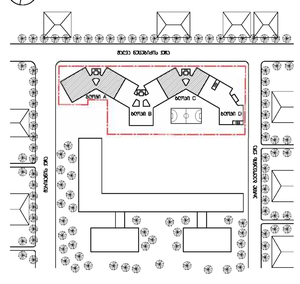

პროექტის / ავტორები

ნებართვა მომზადება


სასყნოვსებელი სახლი მცირე ნავსადგურის ჯიხუსი

ბათუმი

ყმ-ის საანგახიმო გეგმა
+11 სახოთელი ნიშნული +35.200
+12 სახოთელი ნიშნული +38.400

ნახაზი

30.09.2013	100% ფინ ნოტიფიკაციის
04.06.2015	100% საბოლოო ნოტიფიკ

ნახაზის

პროექტის ფაზა	ფინ
პროექტის ნომერი	13A-001.A
მასშტაბი / ფორმატი ფურც	1:100/841x1189
ფურცე	01.2015.3839.01
ფურცლები	01.2015.3839.01
ვერსია	
ნახაზის	30.09.13
ფაილის სახელი	

ფურც 1:100

MN_A - 212_ა

MN_A-212_a_DEPHANI_Architecture & Design

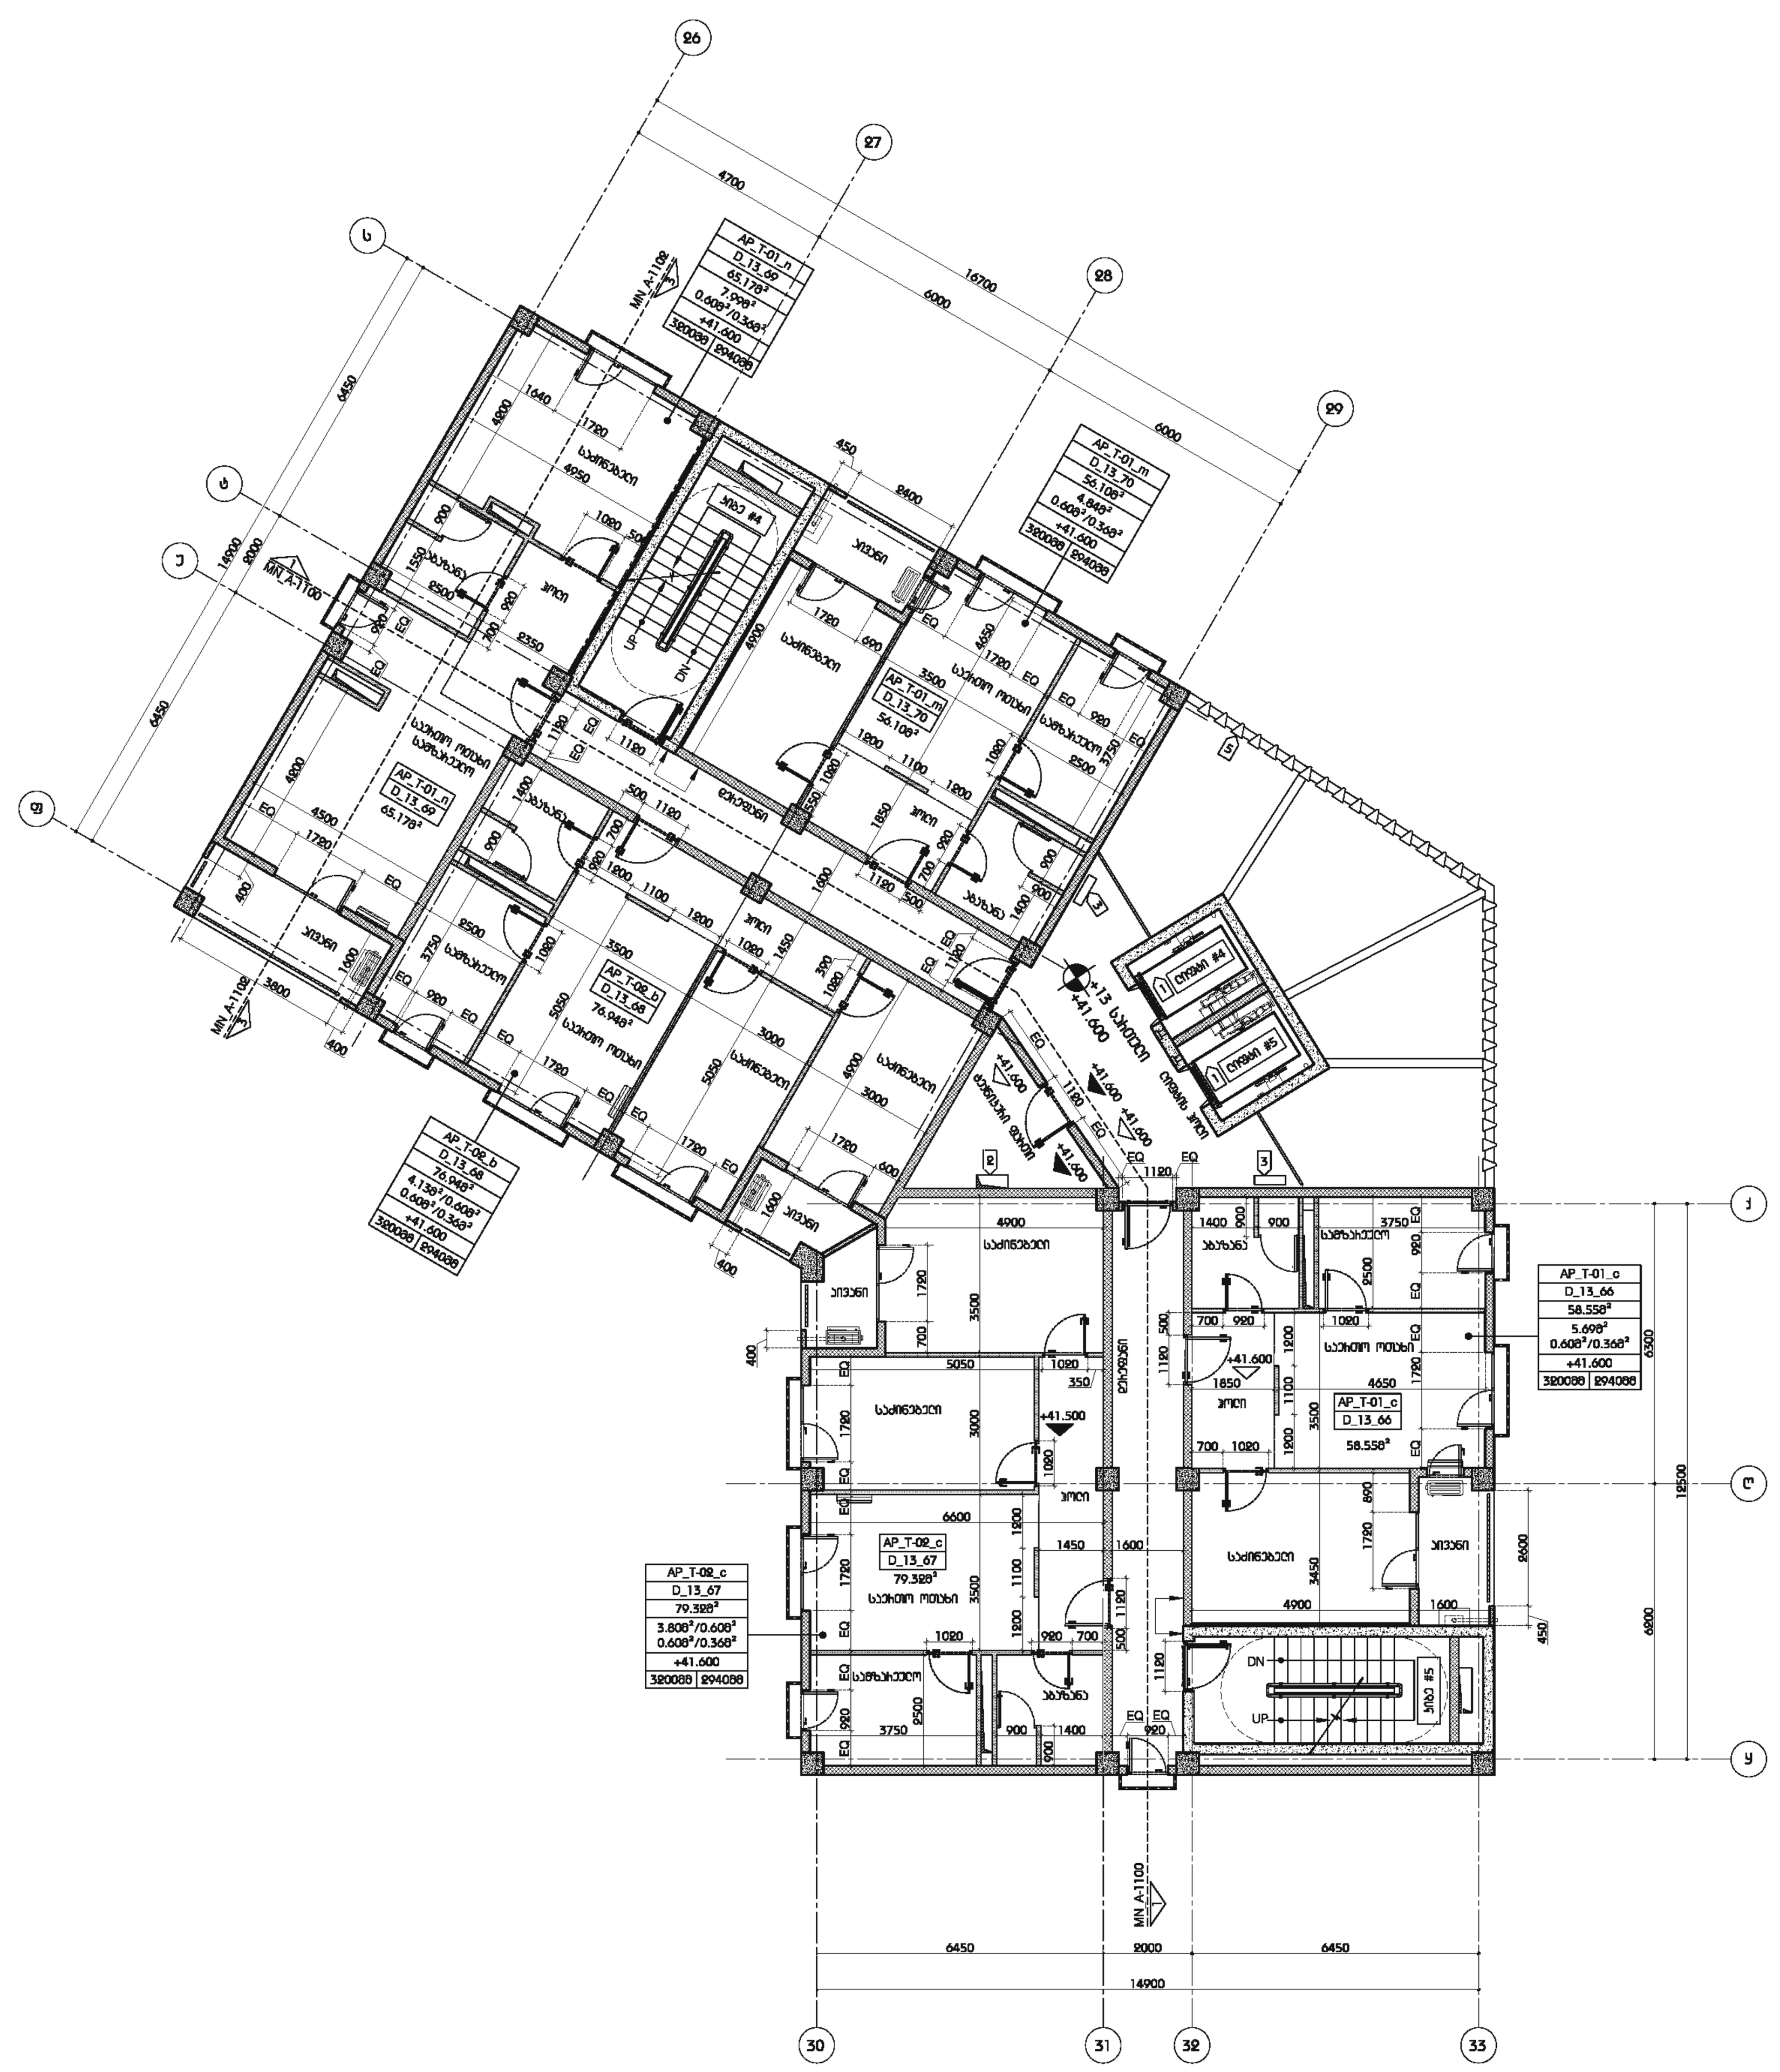

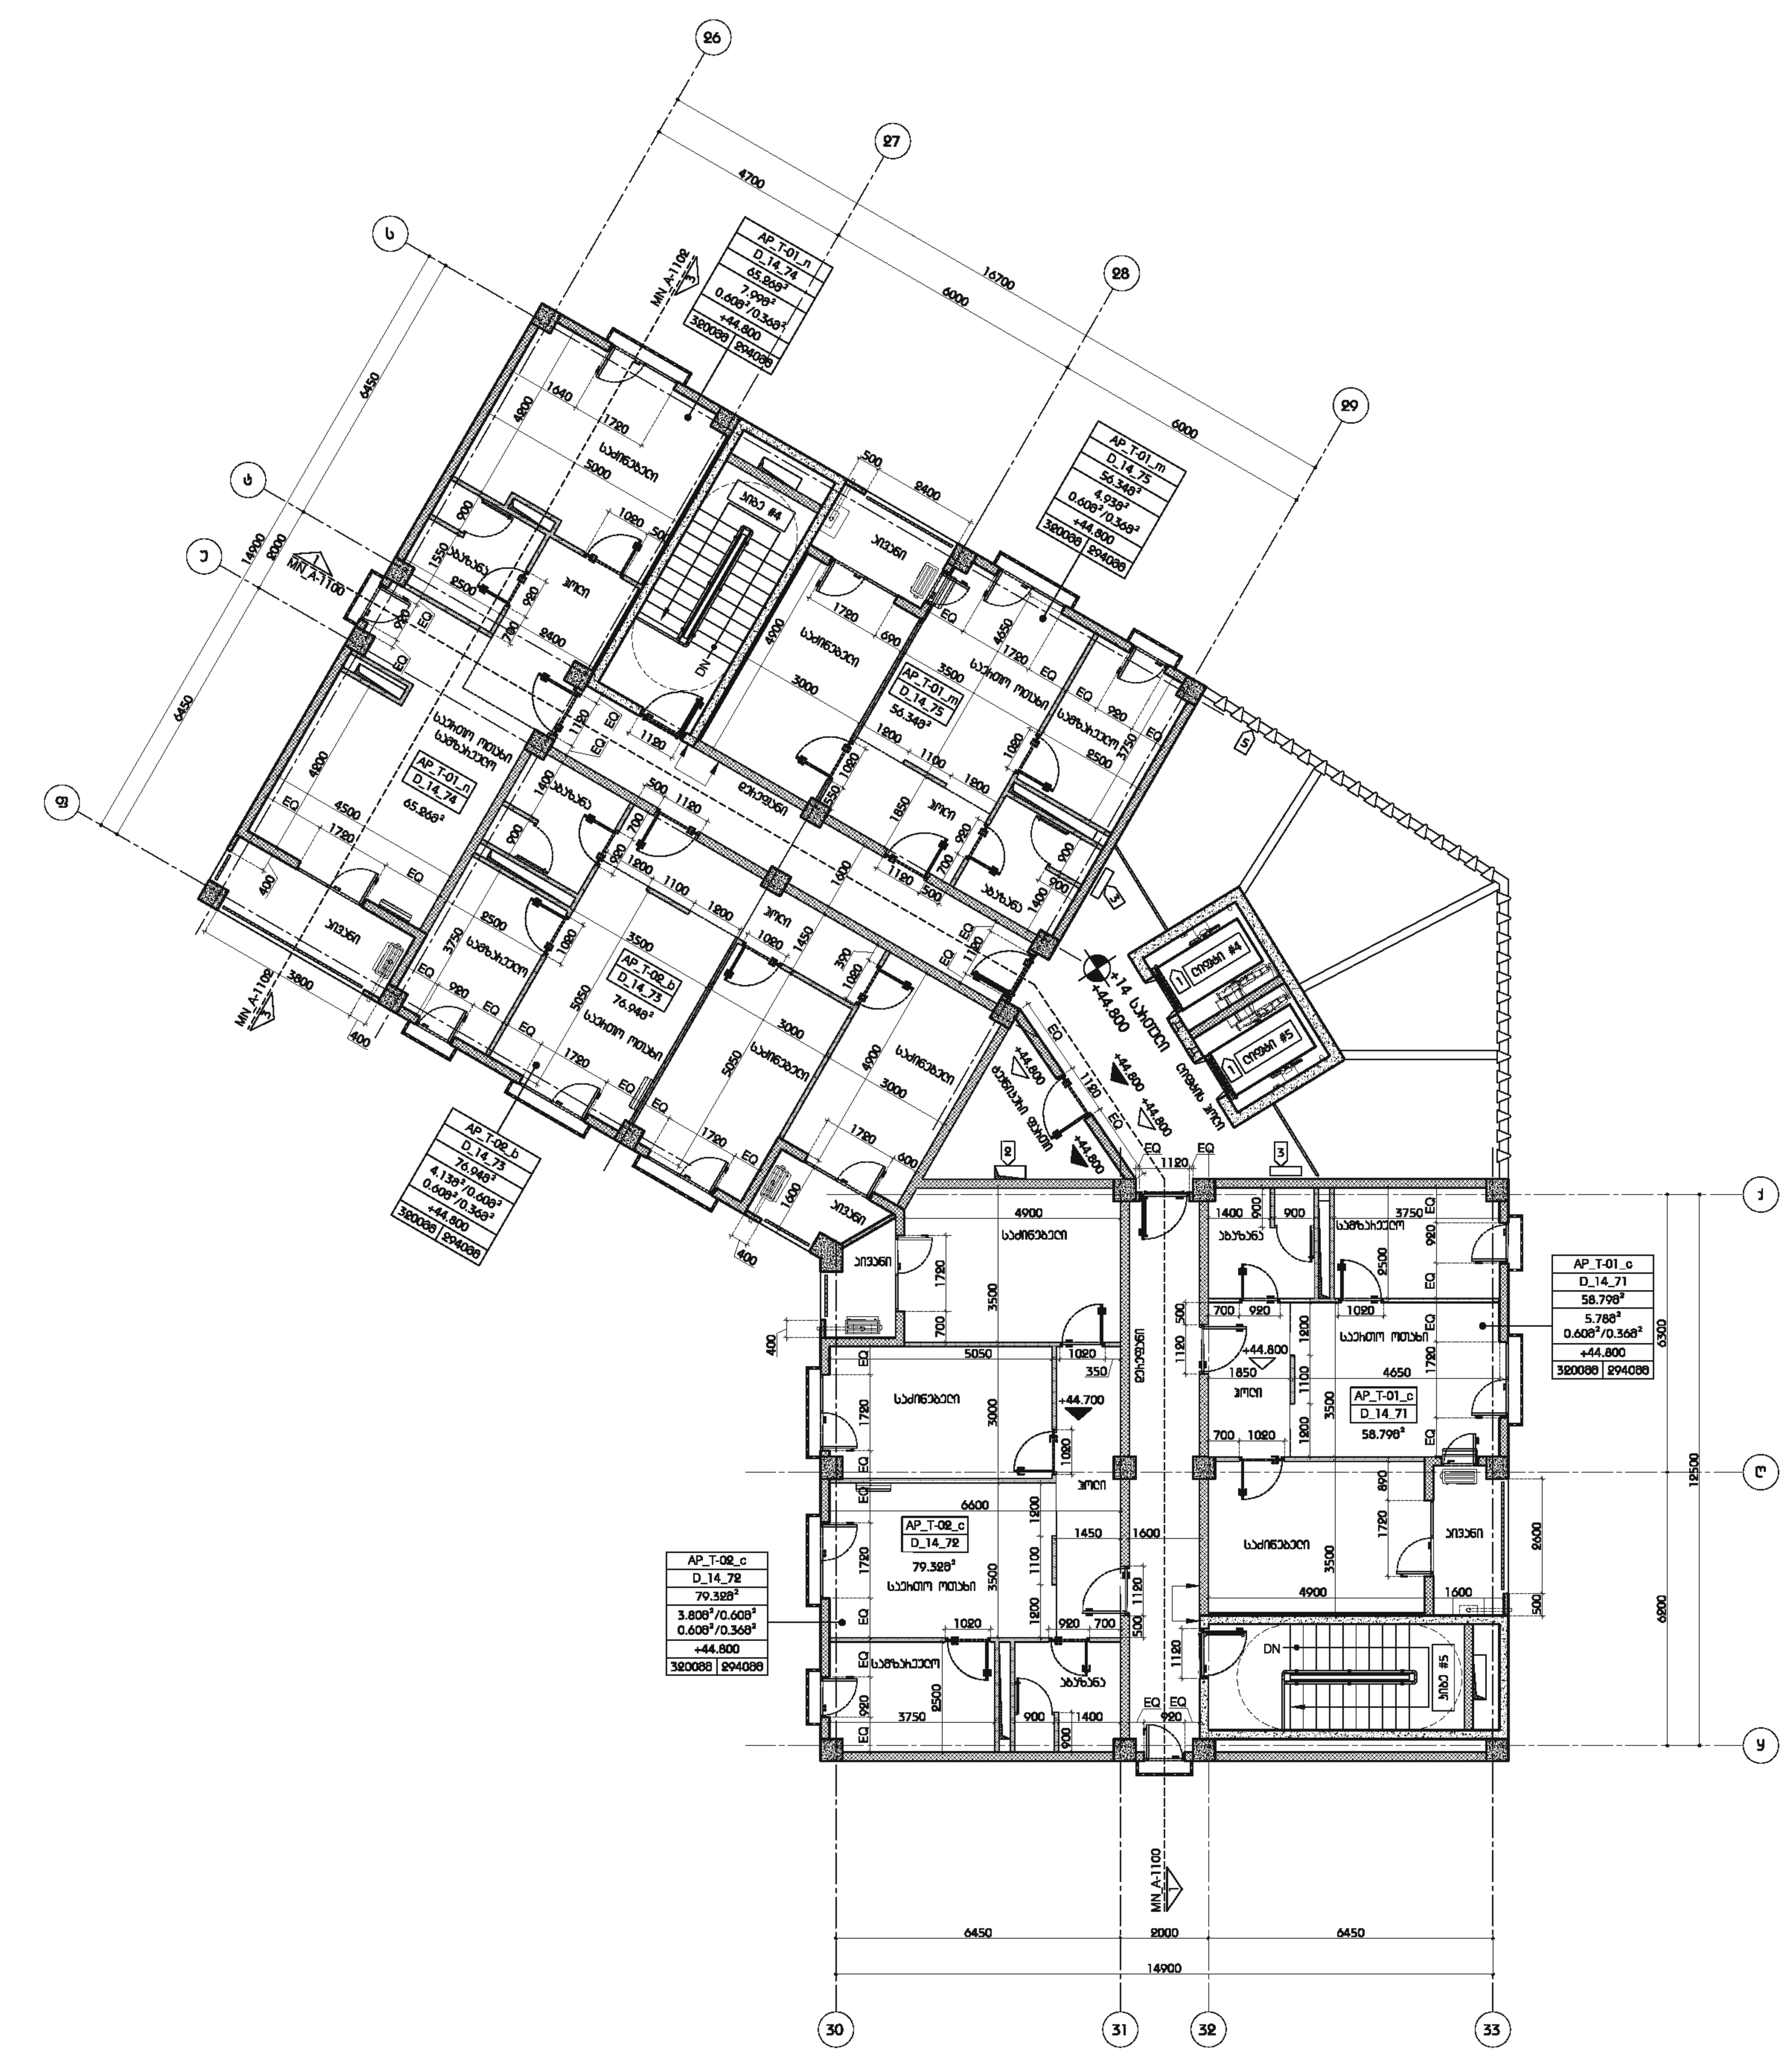

მასშტაბი 1:100

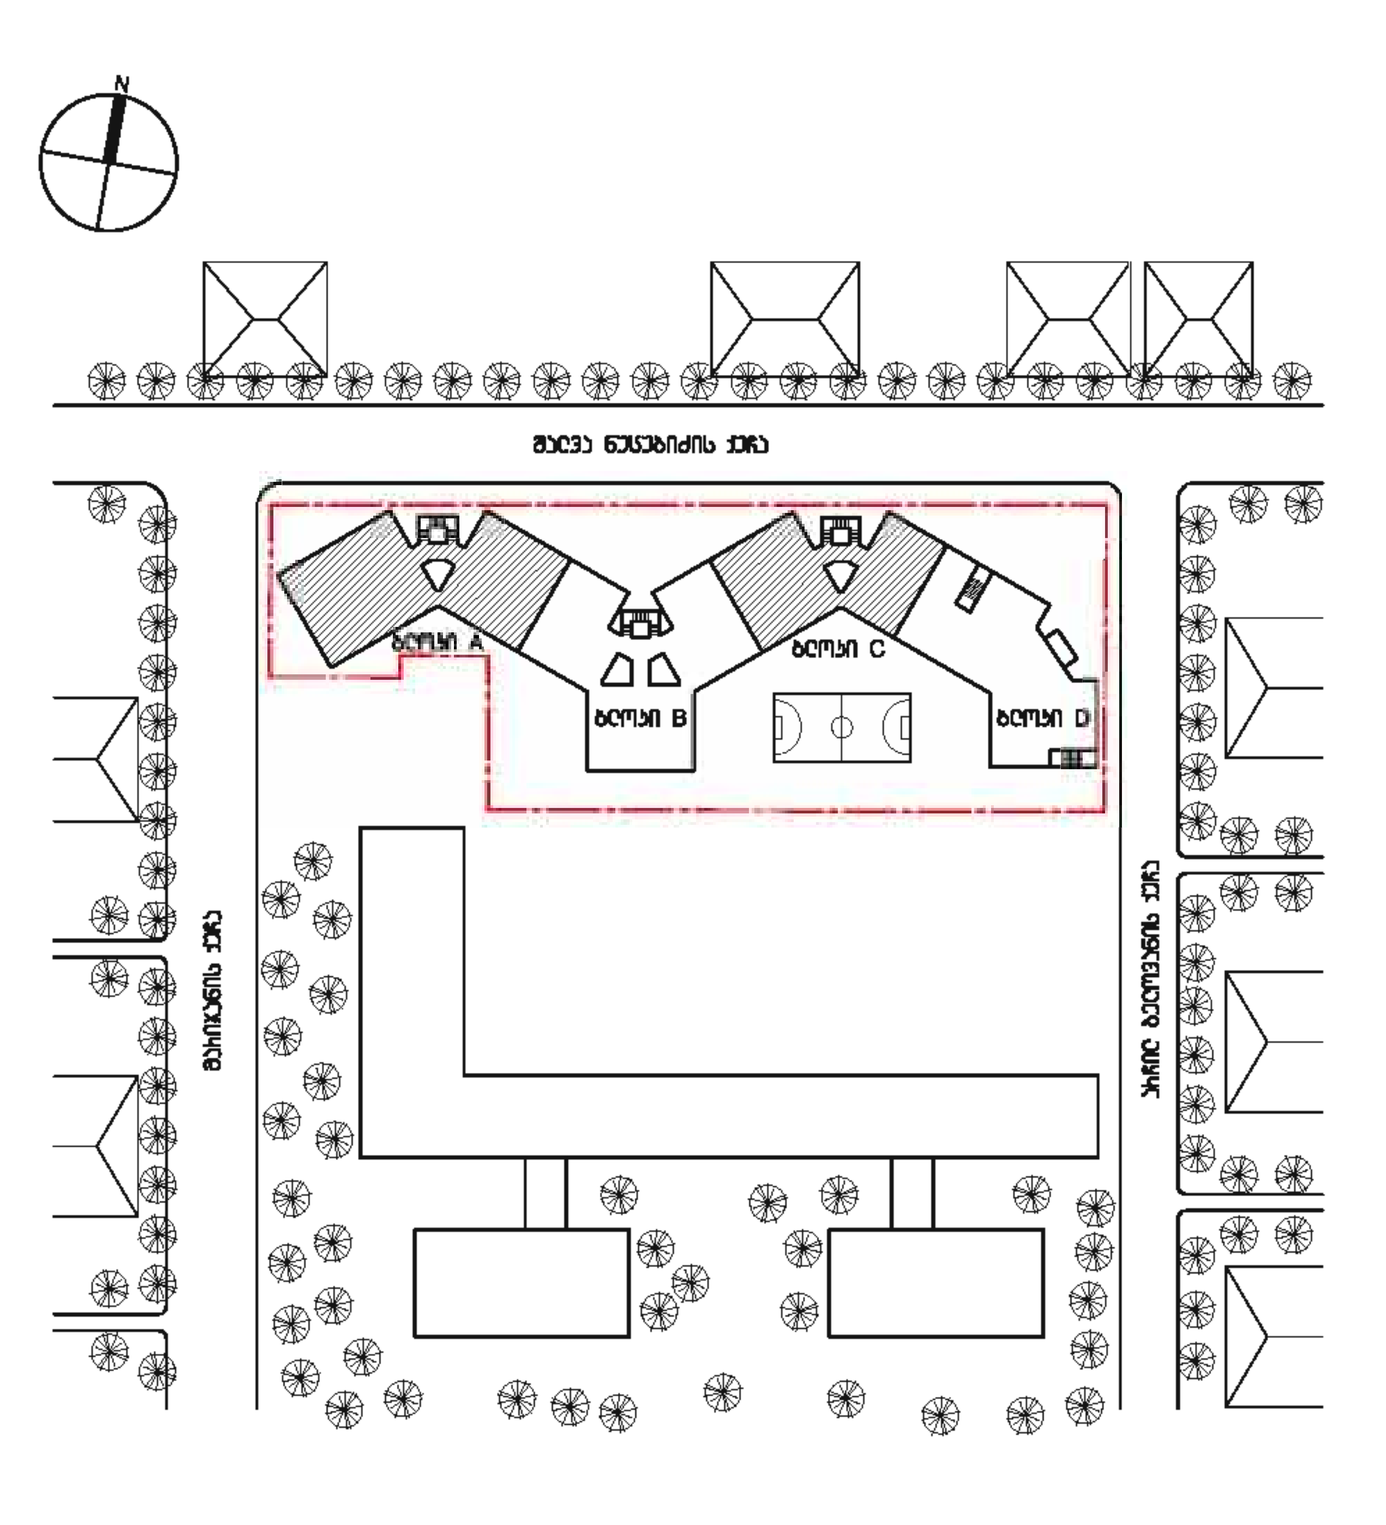

DEPHANI

გაფრთხილება

წინამდებარე დოკუმენტი წარმოადგენს "DEPHANI" - ს საკუთრებას. მისი ნებისმიერი ფორმით (ფოტოასლი ან ელექტრონული) გამოყენება, კოპირება ან გავრცელება იკრძალება "DEPHANI" - ს წერილობითი ნებართვის გარეშე. ნახაზები გამოყენებულ უნდა იქნას მხოლოდ ამ პროექტისათვის.

ნახაზი დაზუსტებული უნდა იქნას ადგილზე.

"PROGRESI" ltd

CASA CALDA

აღნიშვნები / სიმბოლოები

- გათბობის ქვაბი
- კონდიციონერის გარე ბლოკი

ოთახის ტიპი / ოთახის ნომერი / სართული

AP_117_D_+2		#
XX.XX მ²		ფართი
XX.XX მ²		აივნის ფართი
+XX.XXX		ნიშნული
XXXXმმ	XXXXმმ	სიმაღლე

იატაკიდან გადახურვის ძირის ნიშნულამდე (FFL + USL)

იატაკიდან იატაკამდე (FFL + FFL)

შენიშვნა:
- ყველა ფართი არის სავარაუდო ფართი
- ოთახის ფართები არ მოიცავს აივნის ფართს
- აივნის ფართი დათვლილია 100%

ფურცლის შენიშვნები

1. პროექტში ლიფტის შახტა და კაბინა დაპროექტებულია, სპეციფიკაციები მოწოდებულია კომპანია KONE-ს მიერ. ლიფტის მონტაჟისათვის საჭირო ინფორმაცია დაზუსტდეს მწარმოებელთან.
   ლიფტის მახასიათებლები: ლიფტი სამანქანო განყოფილების გარეშე
   - შახტის ზომა 1950მმ X 2450მმ
   - კაბინის ზომა 1100მმ X 2100მმ X 2400მმ
   - კარის ზომა 1000მმ X 2100მმ
   - კარის გაღება ცენტრალური (CO)
   - ტვირთამწეობა 1000კგ
   - ლიფტის ორმოს სიღრმე 1400მმ
   - სიჩქარე 1მ/წმ
2. შახტა ელექტრო გაყვანილობისთვის
3. შახტის ცივი და ცხელი წყლის, გაზის მრიცხველების და კომუნიკაციისთვის
4. ლითონის და თაბაშირ-მუყაოს ფილას შორის კონტრაქტორმა უნდა გაითვალისწინოს კონსტრუქცია. სამზარეულოს ავეჯის, აქსესუარების მონტაჟის სიმყარისთვის. ყველა დეტალი უნდა შეთანხმდეს დამკვეთთან / არქიტექტორთან
5. ფასადის დეკორატიული ელემენტი
   მახასიათებლები: კარკასი - მეტალი
   გარე ზედაპირი - ალუმინის კომპოზიტური პანელი (ACM-01)
   დეტალური ნახაზები დამუშავდეს კონტრაქტორის / მწარმოებლის მიერ. ყველა დეტალი, ნიმუში შეთანხმდეს არქიტექტორთან

1. ყველა აივანთან გათვალისწინებულია საწვეთური. დამატებითი ინფორმაციისთვის იხილეთ დეტალური ნახაზები
2. ყველა აივნის დახრა უნდა იყოს 1%
3. ყველა აბაზანის, სამზარეულოს ჭერზე გამოყენებული იქნას ნესტგამძლე თაბაშირ-მუყაოს ფილა
4. სამზარეულოში გაზის გამწოვისათვის გათვალისწინებული იქნას ნესტგამძლე თაბაშირ-მუყაოთი შეფუთული შახტა. დამატებითი ინფორმაციისთვის იხილეთ ჭრის დეტალური ნახაზები, გეგმები და სამზარეულოს ნახაზები
5. სადარბაზოს კარის საკეტის მექანიზმის შერჩევისას კონტრაქტორმა უნდა გაითვალისწინოს მისი თავსებადობა ცენტრალური ზარის სისტემასთან
6. ევაკუაციის, ლიფტის ჰოლის და სადარბაზოს დაფარების სინათლის კონტროლი არის სენსორული. დამატებითი ინფორმაციისთვის იხილეთ შესაბამისი პროექტის ნახაზები და სპეციფიკაციები
7. ცხელი წყლის ქვაბისთვის აივანზე გათვალისწინებულია ჩრდილი. გარე საკიდის არის ფერი RAL7012
8. ყველა აბაზანაში გათვალისწინებულია წყლის მრიცხველი. დამატებითი ინფორმაციისთვის იხილეთ წყალმომარაგება-კანალიზაციის პროექტი
9. ყველა აივანზე გათვალისწინებული უნდა იყოს საჭიროების შემთხვევაში მილი კონდიციონერის კონდენსატის შემდგომი დაერთებისთვის
10. ლიფტის კაბინის ინტერიერის მოსაპირკეთებელი მასალები, ღილაკის და ეკრანის ტიპი შეირჩეს ლიფტის მწარმოებლის შერჩევის შემდგომ არქიტექტორის მიერ
11. მეორადი პროდუქციის, ჭერში შეკიდული, ვენტილაციაზე განლაგებული კომუნიკაციები განთავსდეს შემდეგი ფერის მილებში:
    წყალი - ლურჯი
    სანიაღვრე - სტაფილოსფერი
    კანალიზაცია - შავი
    გაზი - ყვითელი
    ელექტრო - წითელი
    კონტრაქტორმა მილების განთავსების, დამაგრების დეტალები, ფერი უნდა შეათანხმოს არქიტექტორთან
12. დენის მრიცხველების მდებარეობა იხილეთ შესაბამის პროექტში

ძირითადი შენიშვნები

1. პროექტი დამუშავებულია IBC (საერთაშორისო სამშენებლო კოდი) სტანდარტებით
2. ტერიტორიის აზომვები მოწოდებულია დამკვეთის მიერ
3. ზომები მოცემულია მილიმეტრებში. მასშტაბი და ფურცლის ფორმატი მითითებულია
4. [illegible]
5. [illegible] MN_G-100
6. კედლის / ტიხრის ტიპებისათვის იხ. ფურცელი MN_A-1500
7. კარების სპეციფიკაციისთვის იხ. ფურცელი MN_A-2100
8. [illegible]
9. [illegible]
10. [illegible]
11. [illegible]
12. [illegible]
13. [illegible]
14. [illegible]
15. [illegible]

საცხოვრებელი სახლი შალვა ნუცუბიძის ქუჩაზე

პროექტი

ტიხრების განლაგების გეგმა +13 სართული ნიშნული +41.600 +14 სართული ნიშნული +44.800

ნახაზი

30.09.2013	100%	მზა დოკუმენტაცია
24.06.2013	100%	სქემატური დიზაინი
თარიღი		რევიზია

კონტრაქტის ნომერი	002	ფურცლის სახელი MN_A - 213
პროექტის ნომერი	13A-001A	
მასშტაბი / ფურცლის ზომა	1:100/841x1400	
დახაზა	[illegible]	MN_A - 213
შეამოწმა	[illegible]	
რევიზია		
თარიღი	30.09.13	
დამკვეთი		ფურცელი

MN_A-213, DEPHANI_Architecture & Design

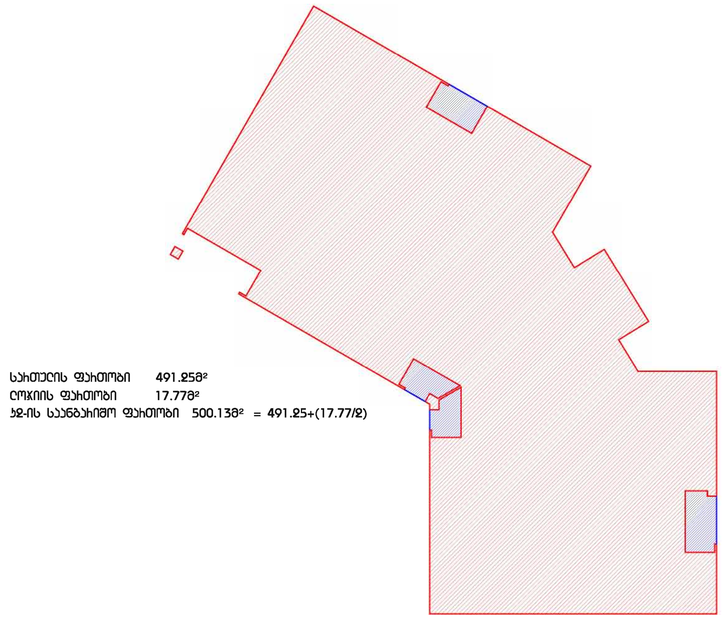

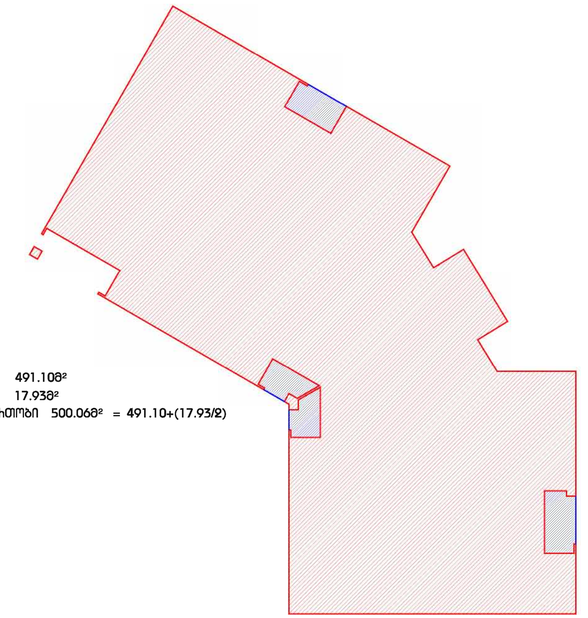



მასშტაბი 1:100
1მ 2მ 3მ 4მ

DEPHANI

არქიტექტორი



CASA CALDA

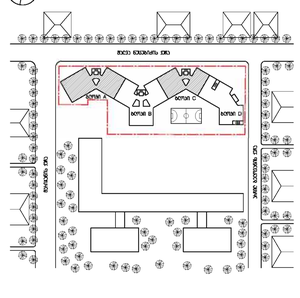















N







