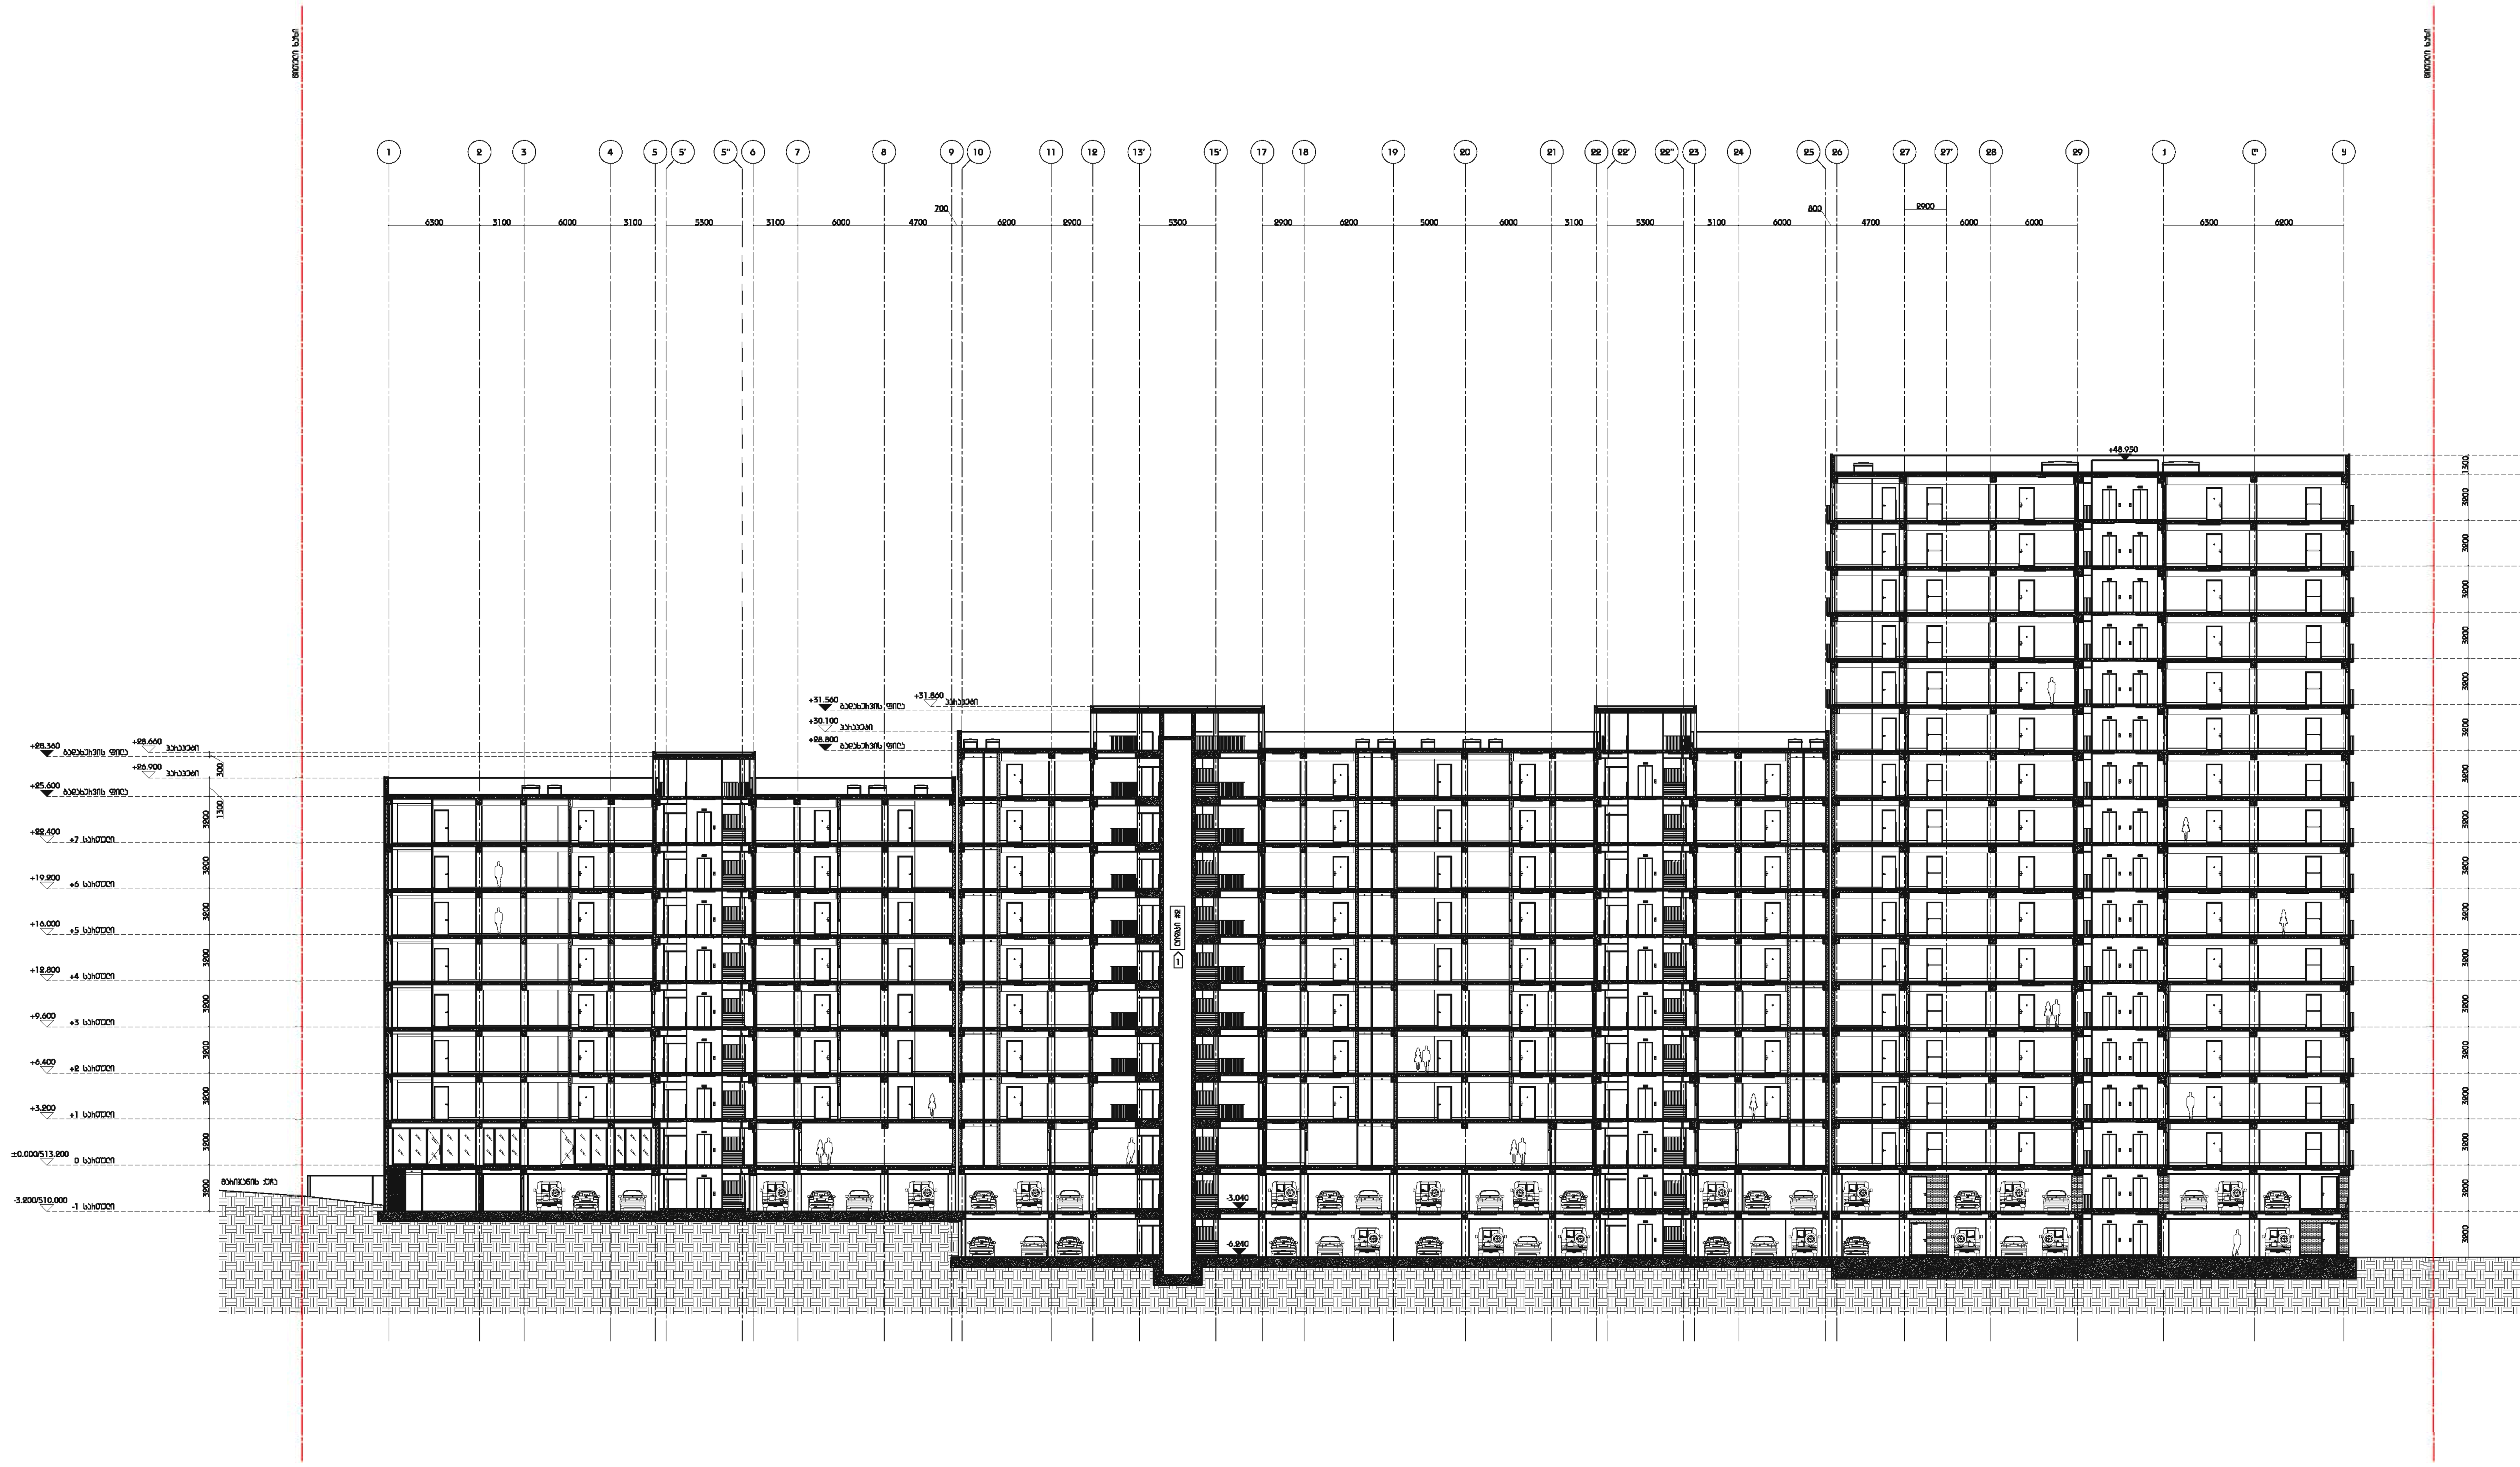

ჭრილი 1 - 1

მასშტაბი 1:200

20 40 60 80

DEPHANI

გაფრთხილება

წინამდებარე დოკუმენტი წარმოადგენს
"DEPHANI" - ს საკუთრებას.
მისი ნებისმიერი ფორმით
(მთლიანად ან ნაწილობრივ) გამოყენება, კოპირება ან
გავრცელება იკრძალება
"DEPHANI" - ს წერილობითი ნებართვის გარეშე.
ნახაზები გამიზნულია მხოლოდ კონსტრუქციისათვის
არქიტექტურული ინფორმაციის მისაღებად, მისი
გამოყენება არ შეიძლება არცერთ სხვა პროექტში.
ზომები უნდა გადამოწმდეს სამშენებლო მოედანზე
კონტრაქტორის მიერ.

ნახაზი დაზიანებული უნდა იქნას მოთხოვნისამებრ.

m²

"PROGRESI" ltd

CASA CALDA

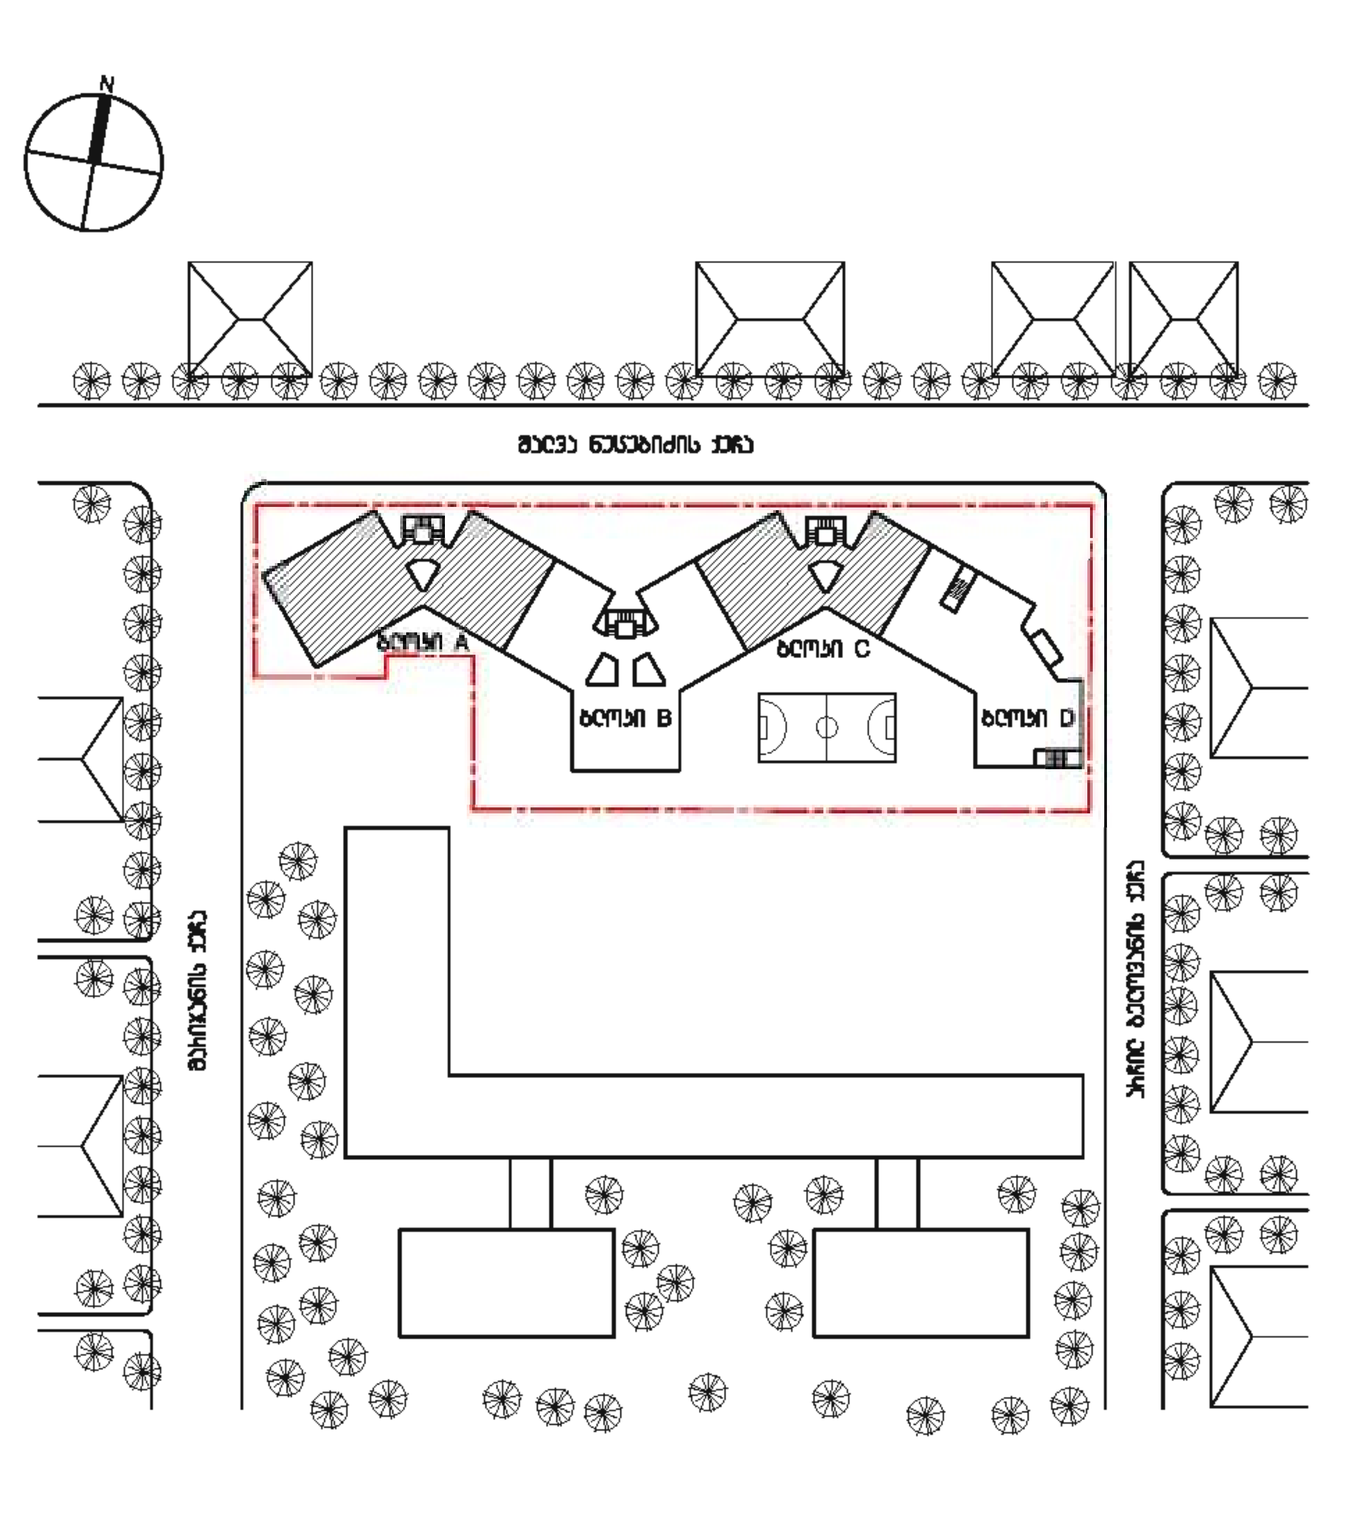

MN_A-1100, DEPHANI_Architecture & Design

აღნიშვნები / სიმბოლოები

ფურცლის შენიშვნები

1. პროექტში ლიფტის შახტა და კაბინა დაპროექტებულია, სპეციფიკაციები მოწოდებულია კომპანია KONE-ს მიერ
ლიფტის მონტაჟისათვის საჭირო ინფორმაცია დაზუსტდეს მწარმოებელთან.
ლიფტის მახასიათებლები: ლიფტი სამანქანო განყოფილების გარეშე

შახტის ზომა	1950მმ X 2450მმ
კაბინის ზომა	1100მმ X 2100მმ X 2400მმ
კარის ზომა	1000მმ X 2100მმ
კარის გაღება	ცენტრალური (CO)
ტვირთამწეობა	1000კგ
ლიფტის ორმოს სიღრმე	1400მმ
სიჩქარე	1მ/წმ

1. ყველა პარაპეტთან გათვალისწინებულია სანიაღვრე. დამატებითი ინფორმაციისთვის
იხილეთ დეტალური ნახაზები
2. ავარიის მოსაპირკეთებელი ფილების ტიპების განაწილება იხილეთ მოპირკეთების გეგმებზე

ძირითადი შენიშვნები

1. პროექტი დამუშავებულია IBC (საერთაშორისო სამშენებლო კოდი) სტანდარტებით
2. ტერიტორიის ანაზომი მოწოდებულია დამკვეთის მიერ
3. ზომები მოცემულია მილიმეტრებში. მასშტაბი და ფურცლის ფორმატი მითითებულია
4. ნახაზები განხილული უნდა იქნას არქიტექტურულ სპეციფიკაციებთან ერთად. პროექტის ნებისმიერი ცვლილება შეთანხმდეს არქიტექტორთან. პროდუქტის შეკვეთა / შეძენა მოხდეს მითითებული მოდელის, ფერის ნომრის მიხედვით. სპეციფიკაციაში გამოყენებული ინფორმაცია მოწოდებულია მწარმოებლის / მომწოდებლის მიერ.
5. მთავარი შენიშვნებისათვის / აღნიშვნების / სიმბოლოების / აბრევიატურების განმარტებისათვის იხ. ფურცელი MN_G-100
6. კედლის / ტიხრის ტიპებისათვის იხ.ფურცელი MN_A-1500
7. კარების სპეციფიკაციისათვის იხ.ფურცელი MN_A-2100
8. კედლიდან კარებამდე მანძილი არის 100მმ თუ ნახაზზე არ არის მითითებული სხვა ზომა
9. კედლის შეფუთვის, ტიხრების მონტაჟის წესი პროექტის მიხედვით
10. კონტრაქტორი ვალდებულია არქიტექტურულ ნახაზებში მითითებული ზომები გადაამოწმოს სამშენებლო მოედანზე და ნებისმიერი უზუსტობა სამშენებლო სამუშაოების დაწყებამდე აცნობოს არქიტექტორს
11. დემონტაჟის სამუშაოები განხორციელდეს კონსტრუქციული ნახაზების მიხედვით
12. შენობიდან / ტერიტორიიდან წყლის მოცილების პროექტი დამუშავდეს ინჟინრის / კონტრაქტორის მიერ და შეთანხმდეს არქიტექტორთან
13. სამშენებლო სამუშაოების დაწყებამდე საპროექტო ნიშნულები გადამოწმდეს ტერიტორიაზე
14. ტერიტორიაზე არსებული ხეების ზუსტი ადგილმდებარეობა დაზუსტდეს ადგილზე. გამწვანების კონსულტანტის მიერ მოხდეს მცენარე ნარგავების აღრიცხვიანობა და განისაზღვროს მათი მდგომარეობა. საჭიროების შემთხვევაში მოხდეს ხეების გადატანა. ნარგავების ახალი ადგილმდებარეობა შეთანხმდეს არქიტექტორთან
15. კარის სპეციფიკაციებში მოცემული ზომა არის კარის ფრთის (ტილოს) ზომა. კარის ღიობის ზომები და ტილოს მიმართულება ნაჩვენებია გეგმებზე, ჭრილებზე და ფასადებზე

საცხოვრებელი სახლი
შალვა ნუცუბიძის ქუჩაზე

პროექტი

შენობის ჭრილი 1-1

ნახაზი

30.09.2013		100%	მუშა დოკუმენტაცია
24.06.2013		100%	სქემატური დიზაინი
თარიღი			რევიზია

კონტრაქტის ნომერი	002	ფაილის სახელი	MN_A-1100
პროექტის ნომერი	13A-001A		
მასშტაბი / ფურცლის ზომა	1:200/841x1400		MN_A - 1100
დახაზა	თ.ჯანგულაშვილი		
შეამოწმა	თ.ბაღდავაძე		
რევიზია			
თარიღი	30.09.13		
დამტკიცებულია			ფურცელი

DEPHANI

არქიტექტორი
შპს ფირმა "DEPHANI" - ს სპეციალისტთა ჯგუფი
(ფირმის N 62000000 სახელმწიფო რეესტრში)
"DEPHANI" - ს ავტორობის უფლების ობიექტია ამ ნახაზში გამოყენებული ნებისმიერი ინფორმაცია, ტექნიკური ან კონცეპტუალური გადაწყვეტა. "DEPHANI" - ს ავტორობის უფლების ობიექტის წინასწარი წერილობითი ნებართვის გარეშე ამ ნახაზით ან მისგან ნებისმიერი ფორმით სარგებლობა, ასლების გადაღება და გავრცელება, აგრეთვე ამ ნახაზის ნებისმიერი ნაწილის გამოყენება აკრძალულია.

CASA CALDA

ცვლილების / ასლების ნომერი

ნახაზის მიმღები
1. ორივე პირველად ავტორუფლებამფლობელს საქმიანობის. ტექნიკური ნებართვის/ნებართვის მიმღებს და საპროექტო ორგანიზაციას
2. პირის ფიზიკური/იურიდიული ინტერესის დაცვისთვის მიმართ ფიზიკური/იურიდიული პირებისა

ტექნიკური მითითებები

1. პირველ პროექტად ავტორუფლებამფლობელის საქმიანობის პირველ ეტაპზე გამოსაყენებელი
2. ტექნიკური პირობების მოთხოვნებით ნებისმიერი
3. ზომები მოცემულია მილიმეტრებში. ნიშნულები და ფარდობითი ზომები მეტრებში
4. ნახაზების გამოყენება ნებისმიერი ისეა დაშვებული ავტორუფლებამფლობელის პირველი ნებართვის გარეშე / შესაძლებელია მხოლოდ ავტორუფლებამფლობელის ნებართვით
მოთხოვნილია ტექნიკური / ტექნოლოგიური ცვლილებები, საკონსტრუქციო, ტექნიკური, არქიტექტურული ხასიათის ცვლილებები / ნებართვის/ნებართვის ნებისმიერი ცვლილება ან დამატება ავტორუფლებამფლობელის წინასწარი ნებართვის გარეშე
5. ფილების ნიშნულებია/სიმაღლეებია / ცოკოლისებია / პანდუსებია მიმდინარე/ასფალტი მა. ნებისმიერ MN_G-100
6. ზომები / ფასადი ფილებია მა. ნებისმიერ MN_A-1500
7. ზომებია ავტორუფლებამფლობელი მა. ნებისმიერ MN_A-4100
8. ასფალტი ასფალტირებულ ტროტუარის ნებისმიერ ნებისმიერ ნებისმიერ