ქ.თბილისი, ინგა გვასალიას ქუჩა №30

სასოფლო-სამეურნეო დანიშნულების ს/კ № 81.08.18.116 9000კვ.მ მიწის ნაკვეთის

ტოპოგრაფიული გეგმა

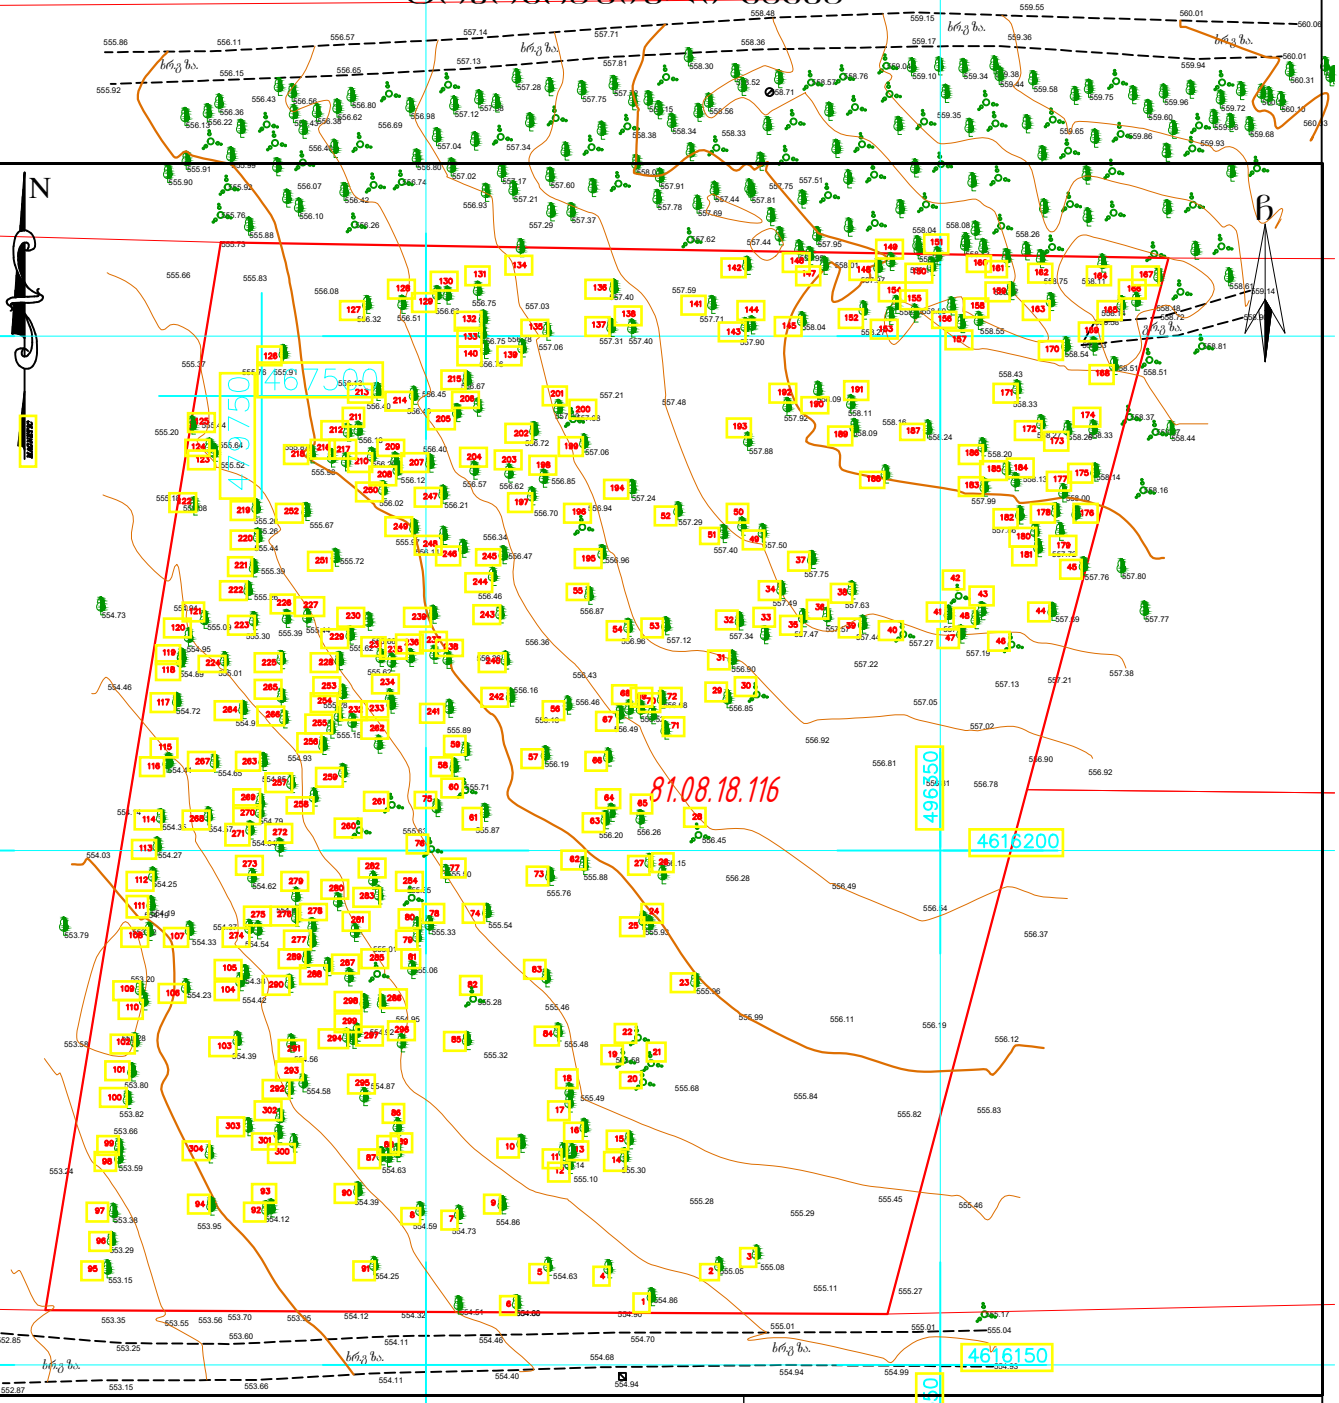

პირობითი აღნიშვნები

WGS 1984-ის კოორდინატთა სისტემის UTM პროექცია

ძს	საცხ. შენობა	ბორდიული	ჭიშკარი
ას	არასაცხ. შენობა	ხის ღობე	ბეტონი
	ფარდული	ღობე	წყალგაყვანილობა
	მშენებარე შენობა	ქვის კედელი	წ
	საერანსფორ. ჯიხური	კედელი	გ
	ხეები	ფანტე	კ
		რკინიგზა	სან
		სამეთვალყურეო ჭები	კბ
	გარე განათება	ელ. გადამცემი ხაზი	თბ

ბუჩქნარი

გაზონი

შენიშვნა:1) ნაკვეთის საზღვარი (თუ იგი არის ნახაზზე) მითითებულია დამკვეთის მიერ

2) მიწის სამეგობრების შესრულებისას შეტანილი კორექტივების წარმოადგენს

Spas azimuti pliusi~

საქ.გეოდეზიური, თბილისი, შარტავას ქუჩა 14ა ტელ.: 591 24 44 18

დირექტორი:		მ. ბერმამუკელი
აზომა:		გ. კამკამიძე
დახაზა:		გ. კამკამიძე
დამკვეთი:		შპს პრომეტალ1
მასშტაბი: 1:500		9.04.2025 წ.

ქ.თბილისი, ინგა გვასალიას ქუჩა №30

სასოფლო-სამეურნეო დანიშნულების ს/კ № 81.08.18.116 9000კვ.მ მიწის ნაკვეთის

ტოპოგრაფიული გეგმა

ექსპლიკაცია:

(1) – საპროექტო შენობა

(2) – საწყობის ეზო

(3) – ხე ნარგავები

(4) – ღრუტანიანი (მწვანე) ქვა

(5) – შიდაკვარტალური გზა

გეგმა

მ 1:500

N

ხე-ნარგავები

შესასვლელი

ჭიშკარი

ნავესი

ხის მასალა საწყ. ეზოში

სველი წერტილი

საპროექტო შენობა

საწყობის საკუშნაო.

გზა

შიდაკვარტალური გზა

1 000

7 000

1 790

1 045

1 882

700

600

2 370

2 730

800

7 600

6 940

265,0 m²

263,8 m²

6 140

6200

1 140

380

723

66,6 m²

2 790

1 711

1 200

290

210

320

4963150

4616150

პიროგითი აღნიშვნები

ბეტონით დაფარული ეზო

ღრუტანიანი (მწვანე) დეკორატიული ქვა

WGS 1984 -ის კოორდინატთა სისტემაში TM პროექცია

შპს „აზიმუტი პლიუსი“

საქართველო, თბილისი, შარტავას ქუჩა 14ა ტელ.: 591 24 44 18

დირექტორი:		მ. ბერმამუკელი
ხელმძღვ.		გ. კამკამიძე
დახაზა:		გ. კამკამიძე
დამკვეთი:		შპს პრომეტალ1
მაშტაბი: 1:500		07.10.2026 წ.

შენიშვნა:1) ნაკვეთის სახლვარი (ოფიციალური არის ნახაზზე) მითითებულია დამკვეთის მიერ

2) მიწის სამუშაოების შესრულებისას შეატყობინეთ კომუნიკაციის წარმომადგენლებს

გენ-გეგმა

მ 1:500

ქ.თბილისი, ინგა გვასალიას ქუჩა №30

სასოფლო-სამეურნეო დანიშნულების ს/კ № 81.08.18.116 9000კვ.მ მიწის ნაკვეთის

ტოპოგრაფიული გეგმა

ექსპლიკაცია:

(1) – საპროექტო შენობა

(2) – საწყობის ეზო

(3) – ხე ნარგავები

(4) – ღრუტანიანი (მწვანე) ქვა

(5) – შიდაკვარტალური გზა

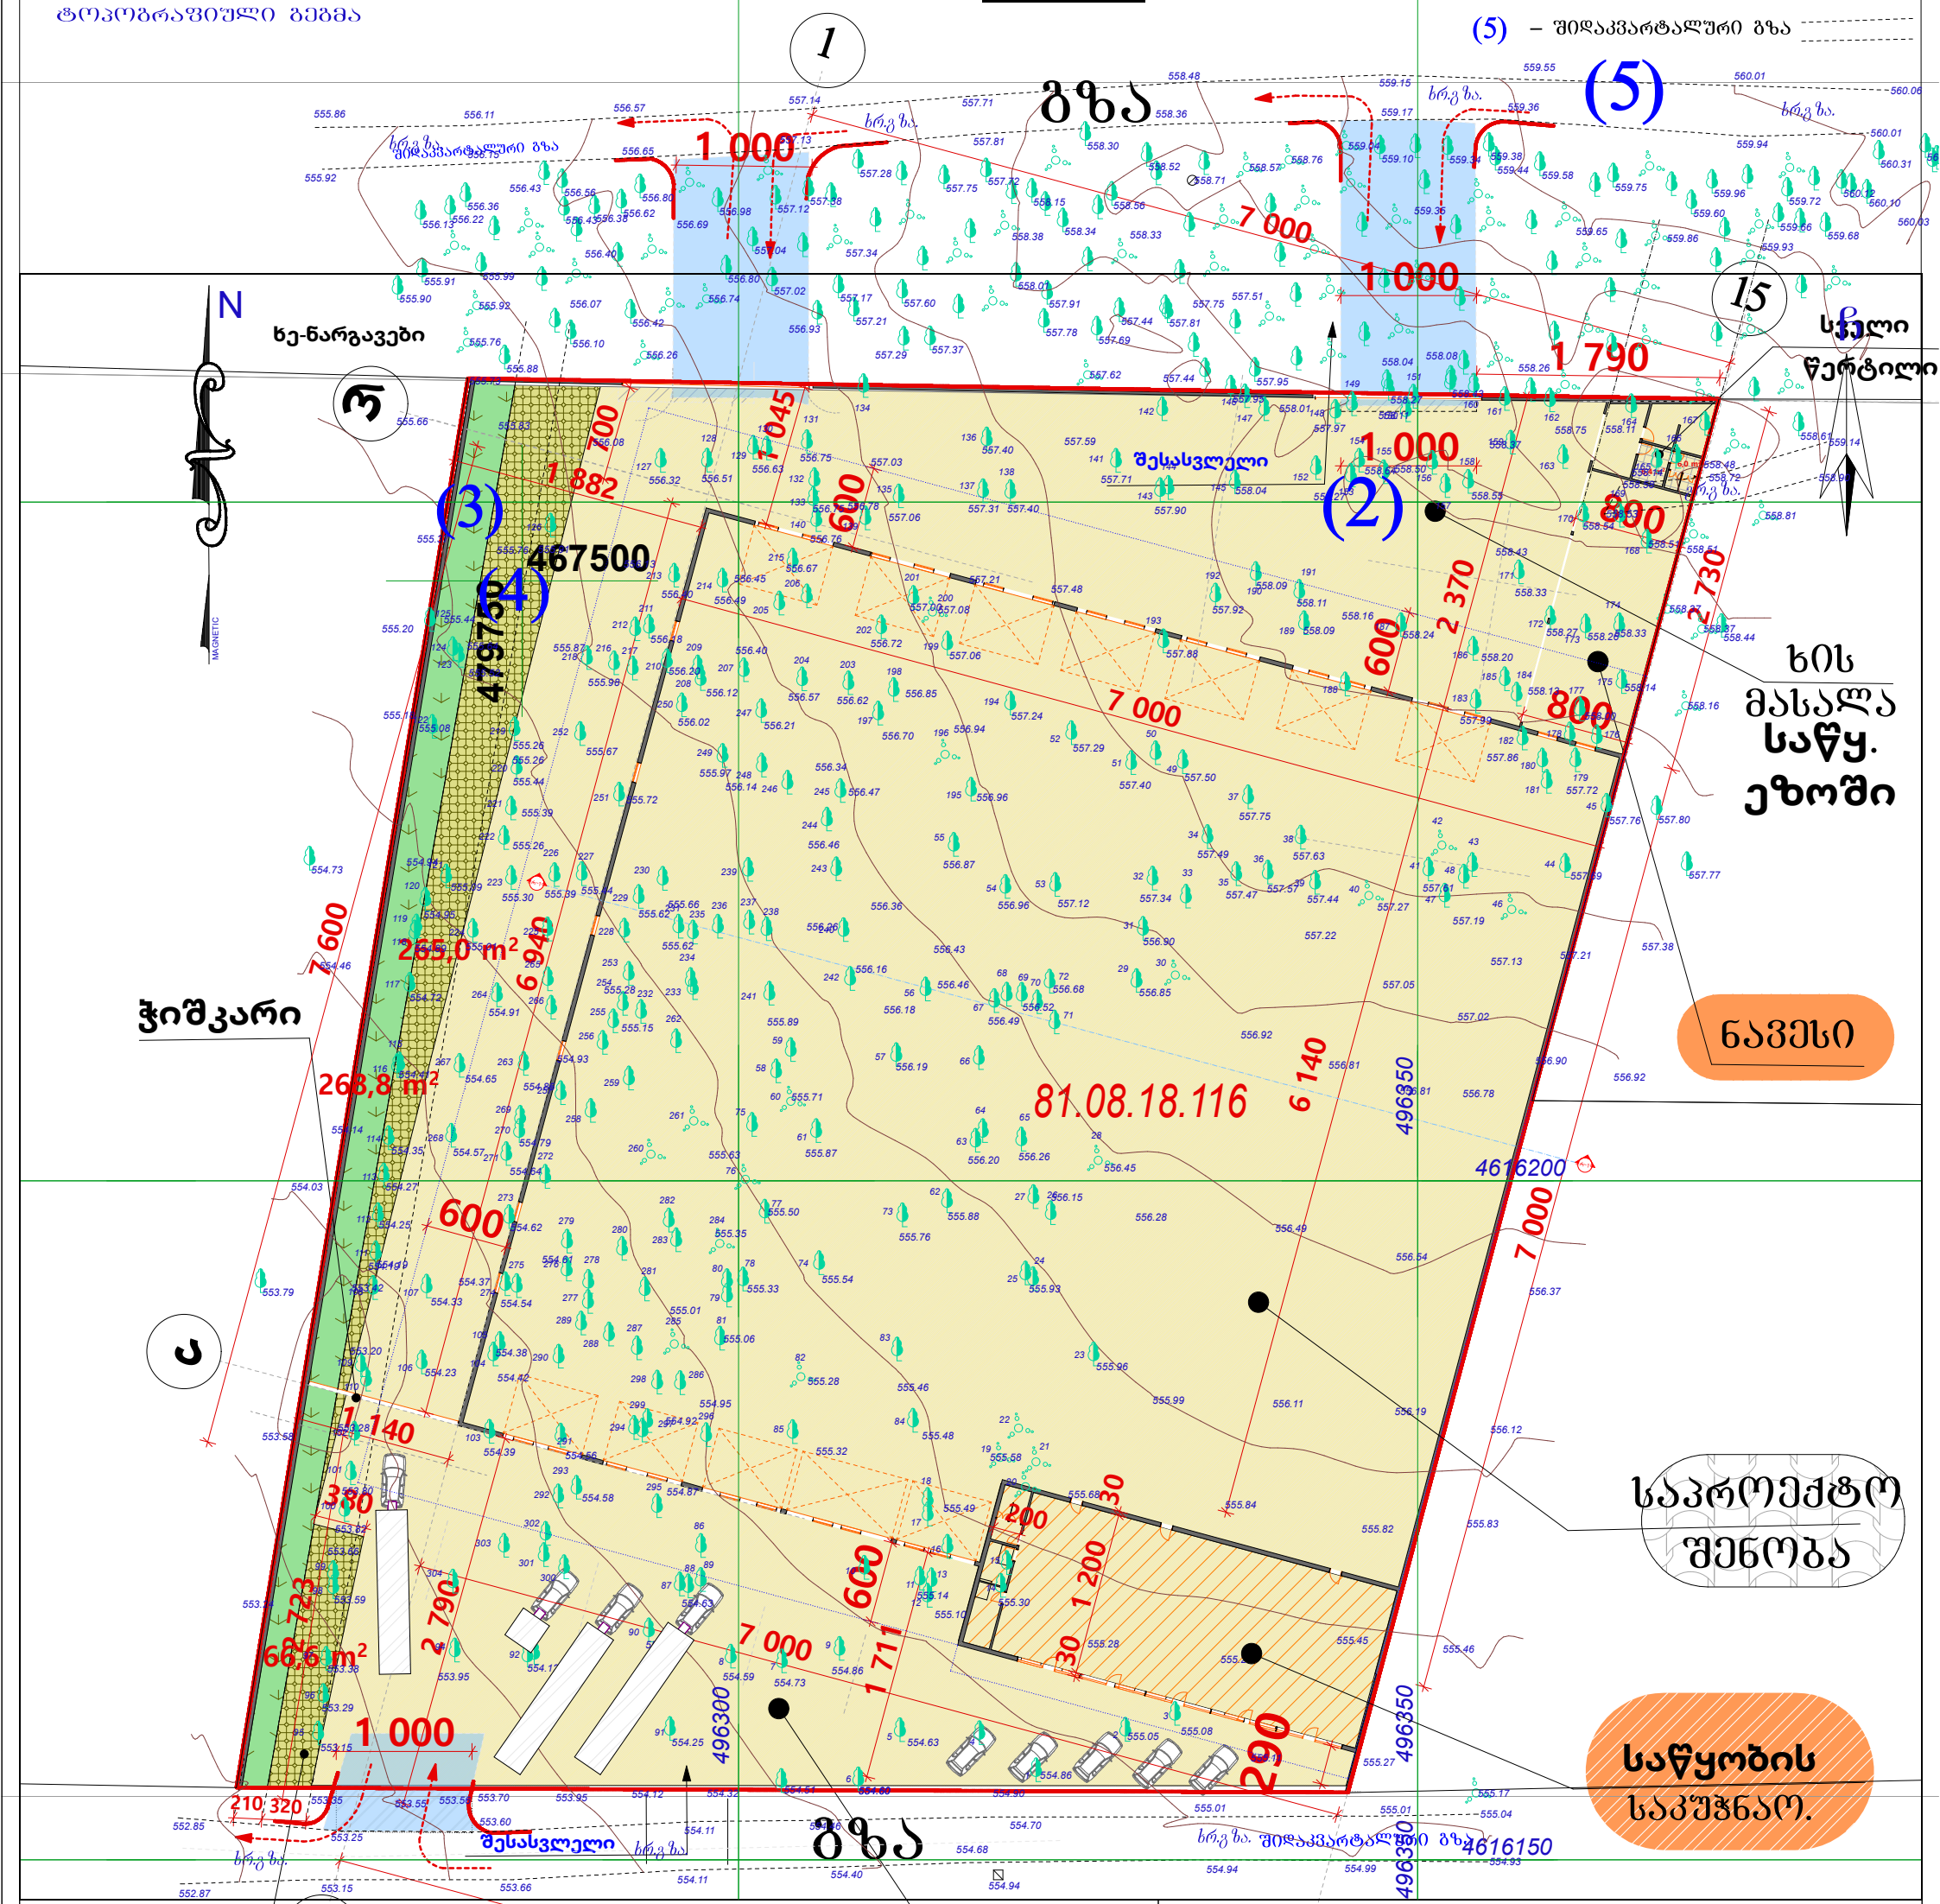

1 პირობითი აღნიშვნები

WGS 1984 -ის კოორდინატთა სისტემაში UTM პროექცია

ბეტონით დაფარული ეზო

ღრუტანიანი (მწვანე) დეკორატიული ქვა

ძს	საცხ. შენობა	ბორდიული	ჭიშკარი
ძა	არასაცხ. შენობა	ხის ღობე	ბეტონი
	ფარდული	ქვის კედელი	წყალგაყვანილობა
	მშენებარე შენობა	ფლატე	გაზი
	სატრანსფორ. ჯიხური	რკინიგზა	კანალიზაცია
	ხეები	სამეთვალყურეო ჭები	სანიაღვრე
	გარე განათება	ელ. გადამცემი ხაზი	კავშირგაბმულობა
			ელ. ქსელები
			გათბობა

ბუჭქნარი

გაზონი

შენიშვნა:1) ნაკვეთის საზღვარი (თუ იგი არის ნახაზზე) მითითებულია დამკვეთის მიერ

2) მიწის სამუშაოების შესრულებისას შეატყობინეთ კომუნიკაციის წარმომადგენლებს

შპს „აზიმუტი კლიუსი“

საქართველო, თბილისი, შარტავას ქუჩა 14ა ტელ.: 591 24 44 18

დირექტორი:		მ. ბერმამუკელი
აზომა:		გ. კამკამიძე
დახაზა:		გ. კამკამიძე
დამკვეთი:		შპს პრომეტალ1
მაშტაბი: 1:500		07.10.2026 წ.