**ვანგეგმა**

**მ. 1:500**

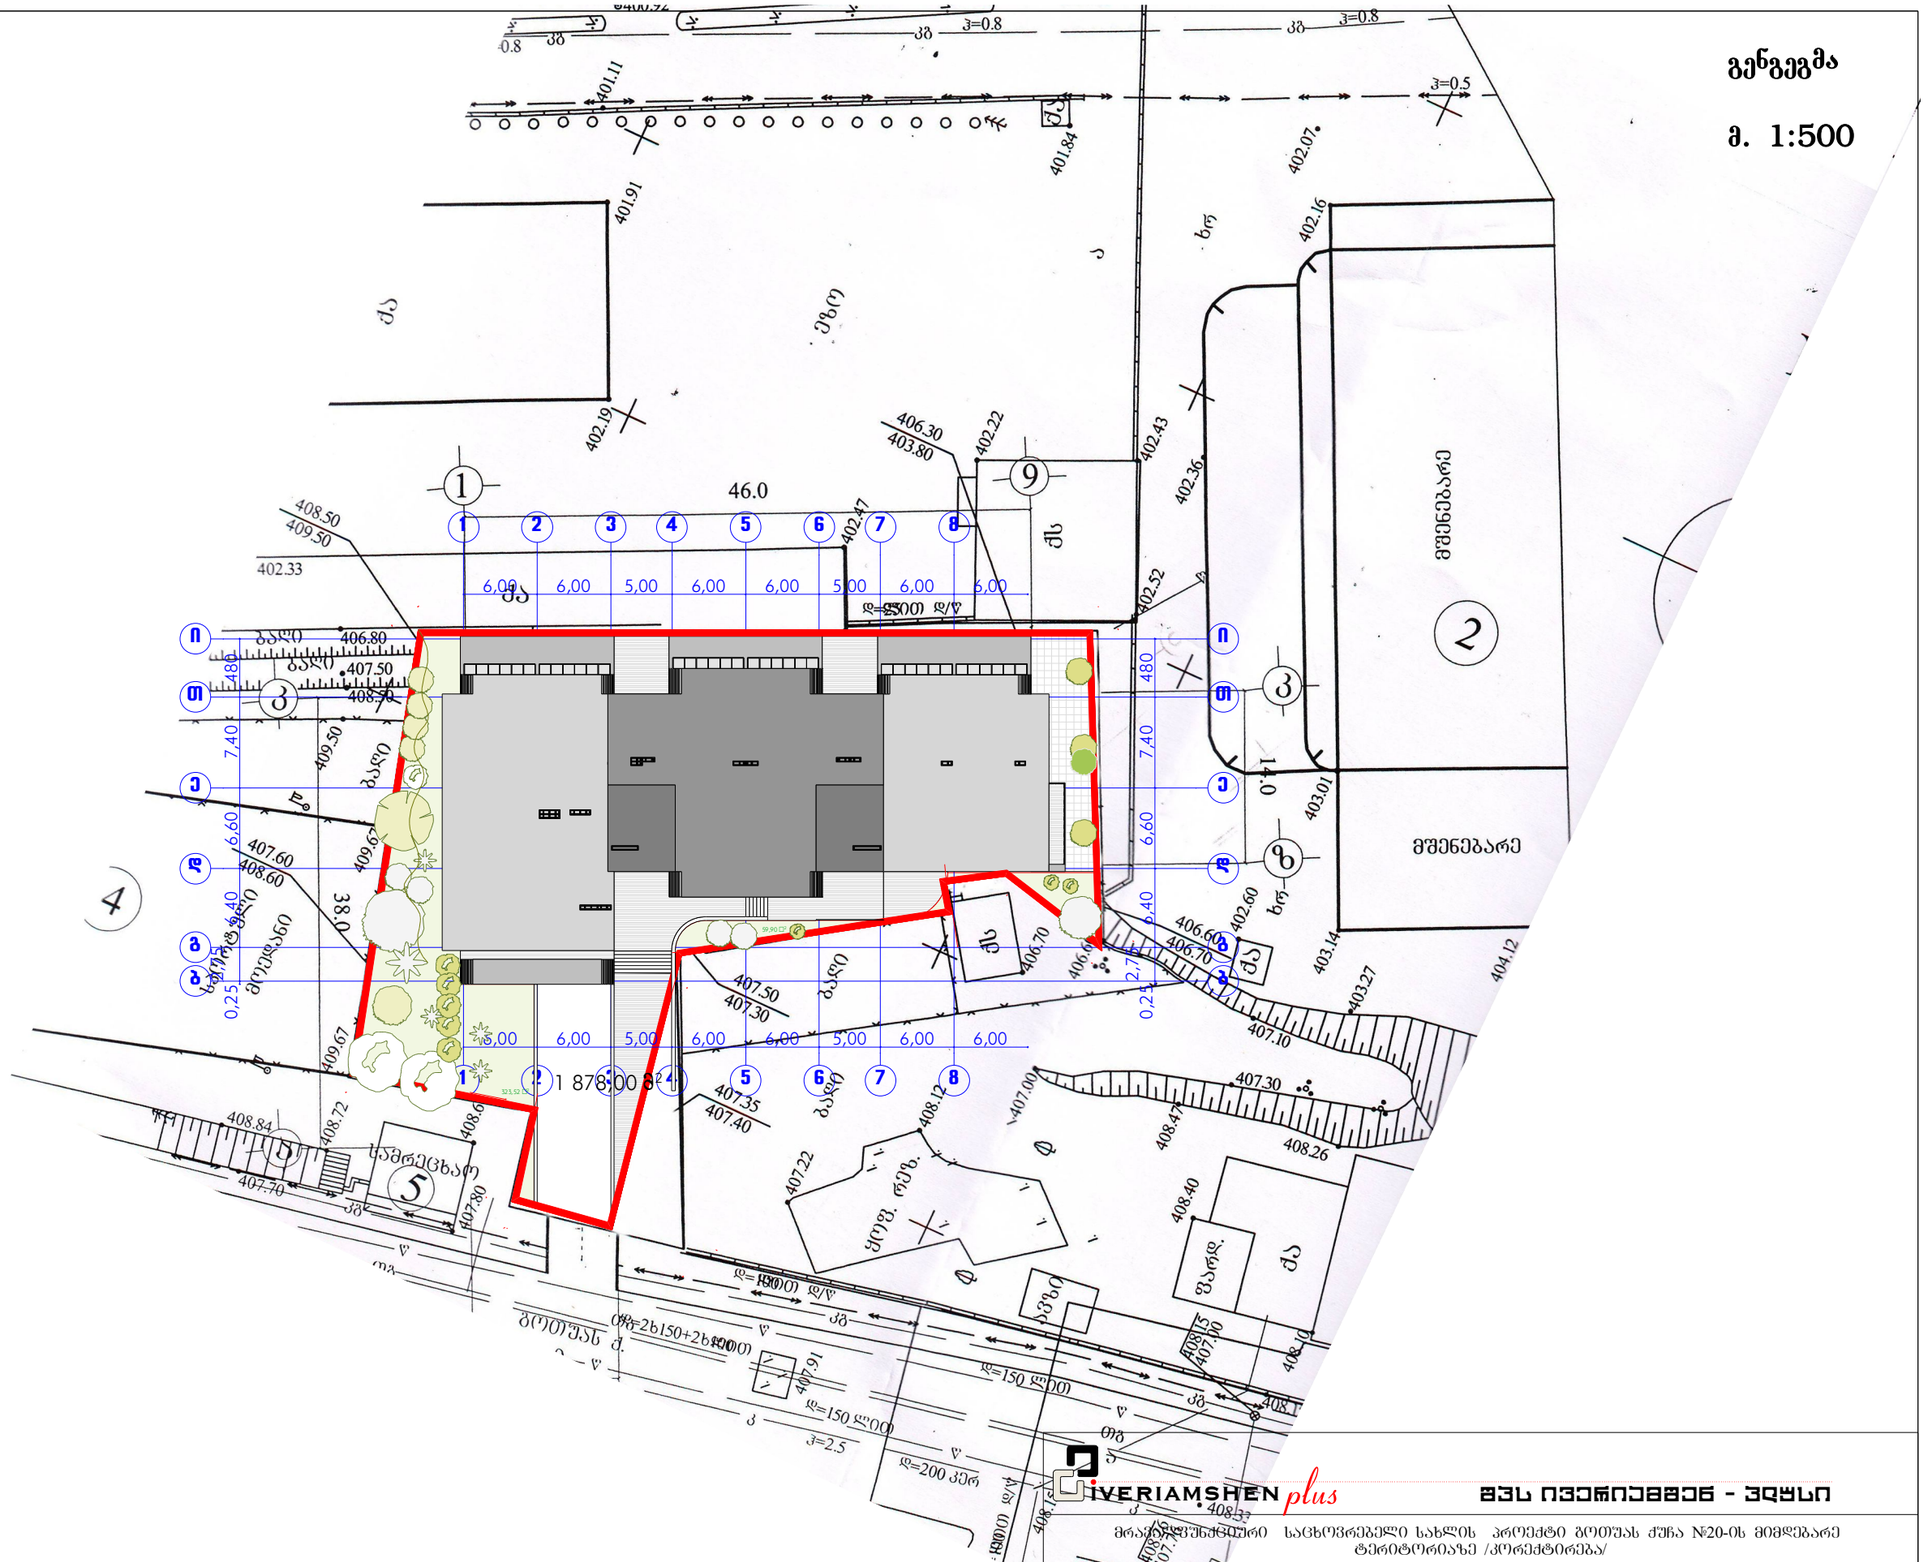
46.0
1 878.00 მ²
მშენებარე
სამრეცხაო
გოთუას ქ.
