ფასადი ღერძებში "1-9" მ. 1:100

+36,60
+34,20
+30,60
+27,30
+24,00
+20,70
+17,40
+14,10
+7,50
+3,90
-3,30
-7,20

2,40 0,40 2,10 1,50 0,30 1,70 0,40 0,90 0,30 1,70 0,40 0,90 0,30 1,70 0,40 0,90 0,30 1,70 0,90 0,30 0,21 2,79 0,30 3,00 0,30 3,00 0,60 3,60 1,00 2,60

2,40 0,30 2,40 0,40 2,90 3,60 0,30 0,40 2,60 3,30 0,30 0,40 2,60 3,30 0,00 0,50 0,40 2,60 3,30 0,30 0,40 2,60 3,30 36,60 0,30 0,40 2,60 3,30 0,30 0,40 2,60 3,30 0,30 0,40 2,60 3,30 0,60 4,20 3,60

1,50 0,25 0,05 5,70 0,25 0,25 5,70 0,05 0,25 4,50 0,25 0,05 5,95 5,95 0,05 0,25 4,50 0,25 0,25 5,75 6,00 3,05
1,75 6,00 6,00 5,00 6,00 6,00 5,00 6,00 6,00 1,75
1,75 46,00 1,75
1,50 46,50 1,50

1 2 3 4 5 6 7 8 9

60,93

გათბობა-კონდიცირების სისტემა

ფასადზე გათბობა-კონდიციორების სისტემა არ ჩანს მას ეფარება დეკორატიული ტიხრები

Sps iveriamSen - plus	არქიტექტურული ნაწილი	ა-24	
		1:200	
ხელმძღვანელი	ვ. ნათიანიშვილი		
კონსტრუქციული ნაწილის მთ. კონს.	თ. ლაზარიშვილი		
არქიტექტურული ნაწილის მთ. არქიტ.	ნ. სარალიშვილი		
პროექტის:	ნ. სარალიშვილი		
	ნ. გიორგიშვილი		

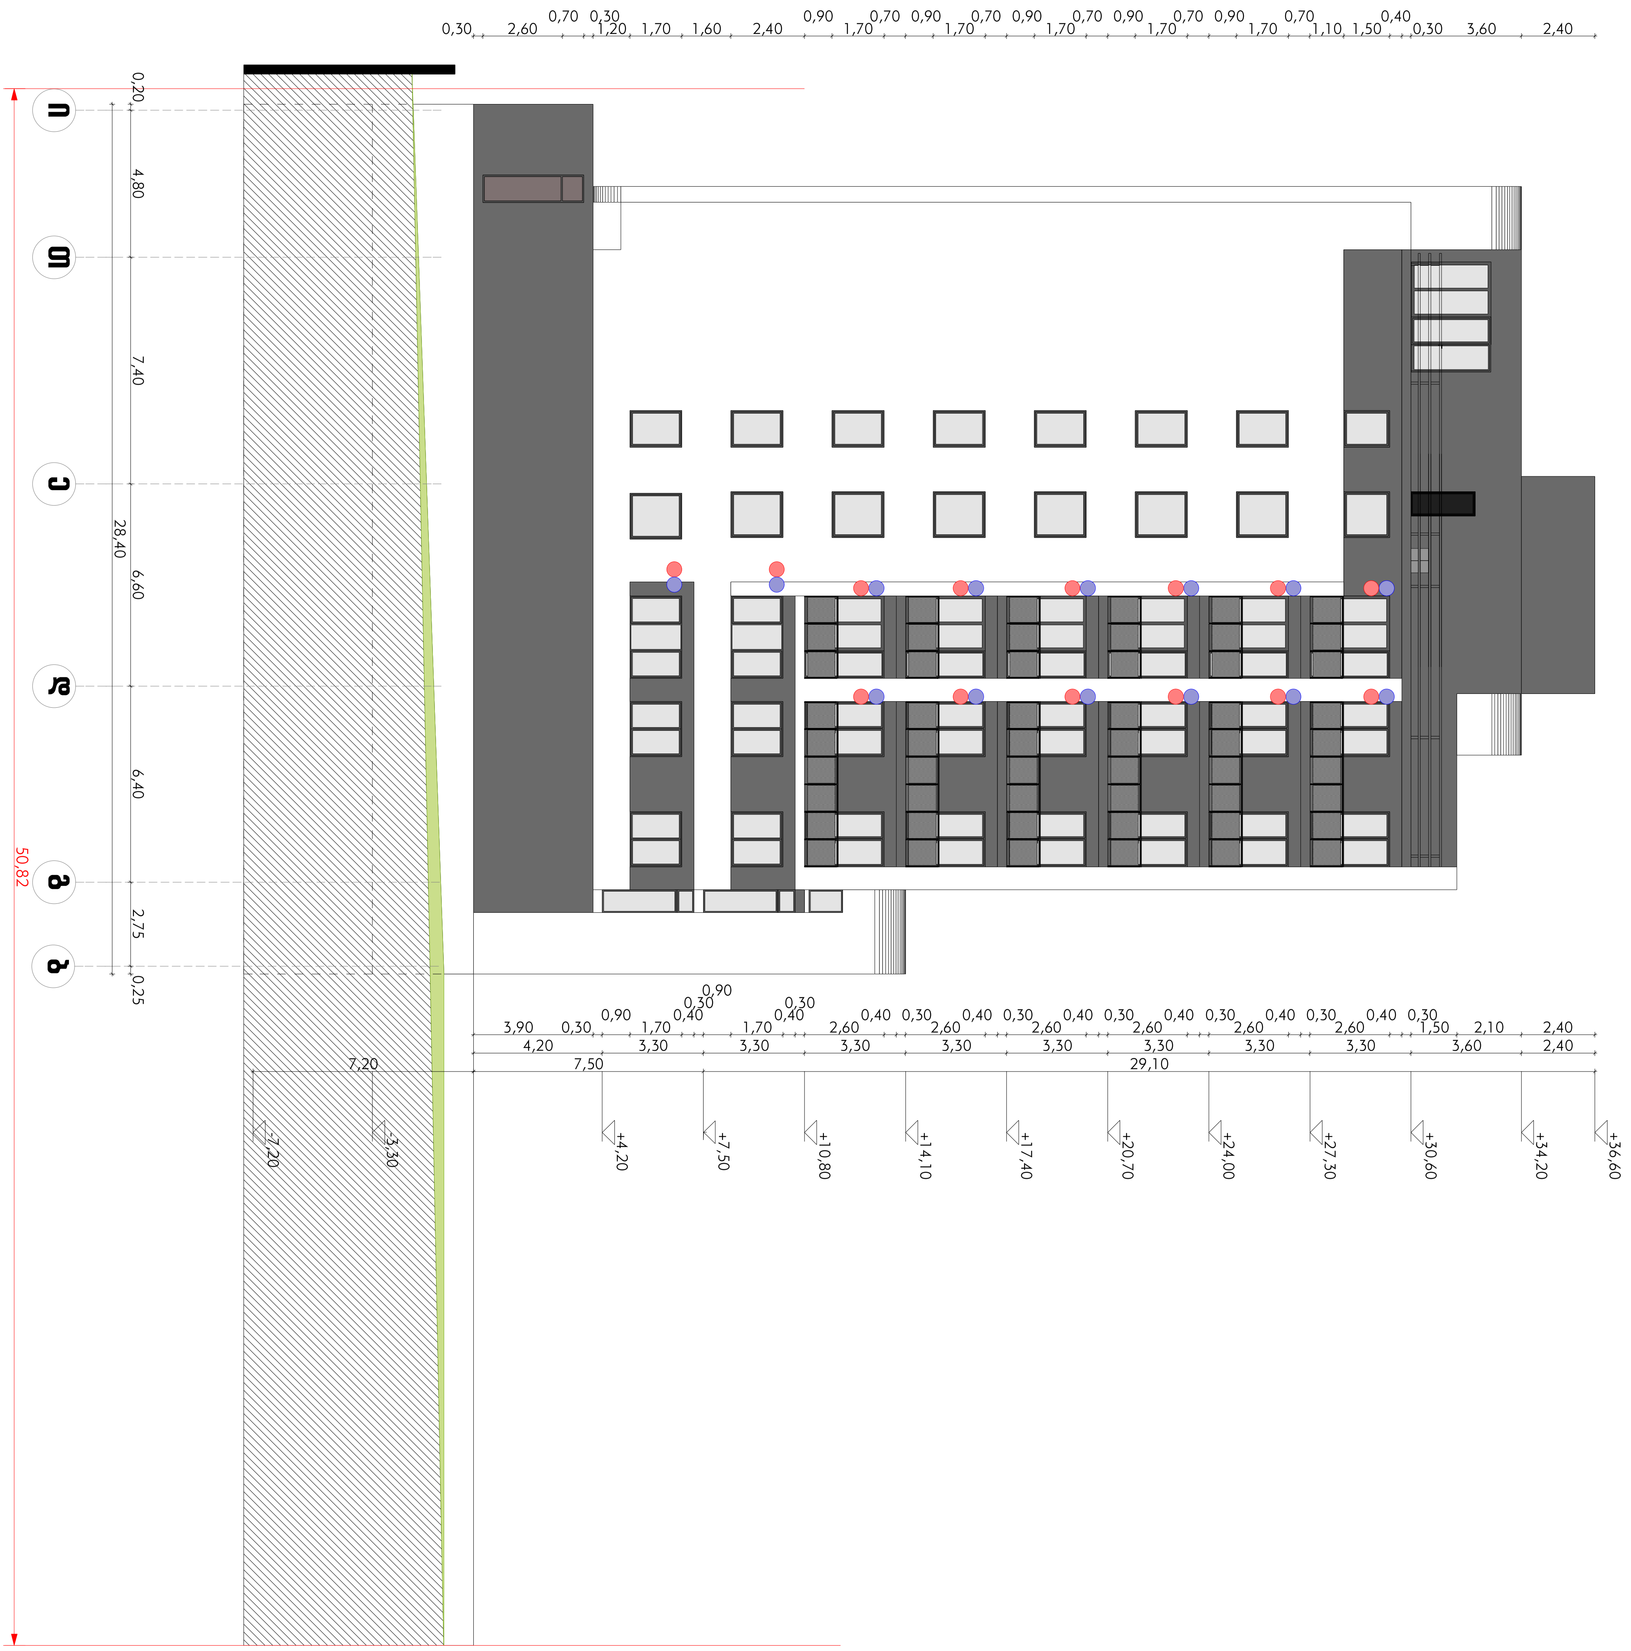

ფასადი ღერძებში "თ-ა" მ. 1:100

გამთმენა-კონდიციონერების სისტემა

IVERIAMSHEN plus		Sps iveriamSen - plusi			
მრავალფუნქციური საცხოვრებელი სახლის პროექტი გოთუას ქუჩა №20-ის მიმდებარე ტერიტორიაზე /კონტექსტი/					
დირექტორი		3. ნადირაშვილი	არქიტექტურული ნაწილი		
პრ. მთ. კონსტ.		თ. ლაზარიაშვილი	ფასადი ღერძებში "თ-ა"	ფურცელი	ა-25
პრ. მთ. არქიტ.		ნ. სარალაშვილი		თარიღი	2011წ
ავტორები:		ნ. სარალაშვილი		მასშტაბი	1:200
		ნ. გიგილაშვილი			











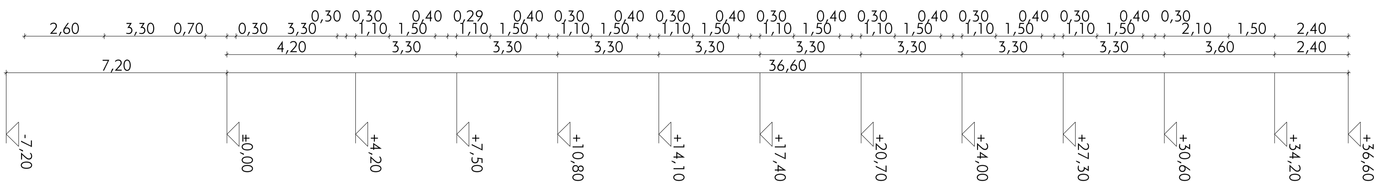

ფასადი ღერძებში "ბ-თ" მ. 1:100

გათბობა-კონდიციონერების სისტემა

IVERIAMSHEN plus		Sps iveriamSen - plusi			
მრავალფუნქციური საცხოვრებელი სახლის პროექტი გოთუას ქუჩა №20-ის მიმდებარე ტერიტორიაზე /კორექტირება/					
დირექტორი		ვ. ნადირაშვილი	არქიტექტურული ნაწილი		
პრ. მთ. კონსტ.		თ. ლაზარაშვილი	ფასადი ღერძებში "ბ-თ"	ფურცელი	ა-23
პრ. მთ. არქიტ.		ნ. სარალაშვილი		თარიღი	2011წ
ავტორები:		ნ. სარალაშვილი		მასშტაბი	1:200
		ნ. ბიბილაშვილი			