შპს "FIREGUARD"

პროექტის დასახელება

მრავალბინიანი საცხოვრებელი სახლი

მდებარეობა

თბილისი, ვიქტორ კუპრაძის ქუჩა 2

დასახელება

თავფურცელი

შენიშვნა

გეგმაზე აღნიშნული პირობითი ნიშნები არ შეესაბამება რეალურ ზომას

შპს "FIREGUARD"

დირექტორი	პ. დანელია		
შეასრულა	ჰ. ლემონჯავა რ. აბრამიშვილი		
ფორმატი	მასშტაბი	თარიღი	გვერდი
A3	-	30/9/26	1

სარჩევი

თავფურცელი 1

სარჩევი 2

განმარტებითი ბარათი 3–6

სახანძრო დეტექციის გეგმა 6–24

სახანძრო დეტექციის სქემატური ნახაზი 25

ადამიანთა ევაკუაციის გეგმა 26–44

სახანძრო განგაშის გახმოვანების გეგმა 45–63

სახანძრო განგაშის გახმოვანების სქემატური ნახაზი 64

ხანძარქრობის გეგმა 65–83

ხანძარქრობის სქემატური ნახაზი 84

ხანძარქრობის დეტალიზაცია და კვეთების სქემა 85

სახანძრო ვენტილაციის გეგმა 86–103

პროექტის დასახელება

მრავალბინიანი საცხოვრებელი სახლი

მდებარეობა

თბილისი, ვიქტორ კუპრაძის ქუჩა 2

დასახელება

სარჩევი

შენიშვნა

გეგმაზე აღნიშნული პირობითი ნიშნები არ შეესაბამება რეალურ ზომას

შპს "FIREGUARD"

დირექტორი	ჰ. დანელია		
შეასრულა	ჰ. ლემონჯავა რ. აბრამიშვილი		
ფორმატი	მასშტაბი	თარიღი	გვერდი
A3	–	30/9/26	2

განმარტებითი ბარათი

ზოგადი განმარტება

საპროექტო სამუშაოები შესრულებულია და ეფუძნება საქართველოში მოქმედ სამშენებლო წესებითა და ნორმებით დადგენილ სახანძრო უსაფრთხოების მოთხოვნებს, რომელიც მოიცავს საქართველოს მთავრობის 2016 წლის, 28 იანვრის, №41 დადგენილებას "ტექნიკური რეგლამენტი" შენობა ნაგებობების უსაფრთხოების წესების დამტკიცების თაობაზე . ასევე, საქართველოს მთავრობის 2013 წლის 7 მარტის 50-ე დადგენილებას, რომლის თანახმად ტექნიკურ რეგლამენტად შესაძლებელია გამოყენებული იქნეს ევროკავშირის, განვითარების ორგანიზაციის წევრ ქვეყნებში მოქმედი ტექნიკური რეგლამენტები.

მოცემული პროექტი ითვალისწინებს მრავალფუნქციური საცხოვრებლის შემუშავებას, ავტოსაშხეფი სისტემით, ქსელში ჩართული შიდასახანძრო კარადებით, სახანძრო ჰიდრანტით, სახანძრო ონკანებითა და სახანძრო მანქანის მისაერთებლით. ასევე კვამლის დეტექციის სისტემას, კვამლის კომბინირებული და ავტონომიური დეტექტორების ბადეს, სტრობ განათებიანი სიგნალიზაციისა და გახმოვანების სისტემას. პროექტი ასევე ითვალისწინებს ადამიანთა ევაკუაციის ორგანიზების პროეტს EXIT გასასვლელებით, ავარიული სანათებითა და მიმართულების მაჩვენებელი სანიშნეებით. კვამლის მართვის სისტემა, სახანძრო ვენტილცია მოიცავს დაწნეხვის სისტემებს, ხანძრის შემთხვევაში სუფთა ჰაერის მომარაგებისა და კვამლის მიმართული გატანის სისტემებს როგორც პარკინგის, ასევე კომერციულ და საცხოვრებელ სართულებზე.

სახანძრო საგანგაშო სისტემა

მოცემულ შენობაში გათვალისწინებულია ავტომატური სახანძრო საგანგაშო სისტემა (სამისამართო), სისტემა მოიცავს:
1- კვამლის დეტექტორებს
2- კომბინირებულ დეტექტორებს
3- ავტონომიურ დეტექტორებს
4- საგანგაშო ხელისღილაკებს
5- საგანგაშო ხმოვან სირენებს სტრობ განათებით
6- სამართავ პანელს

კვამლის დეტექტორები გათვალისწინებულია შენობის ძირითად სივრცეებში, კვამლის დეტექტორი ამოქმედდება მხოლოდ კვამლის დაფიქსირების შემთხვევაში და გააქტიურებს საგანგაშო სისტემას, შესაბამისად მოხდება სირენების ჩართვა და ინფორმაციის მთავარ მართვის პანელზე გადაცემა. კვამლის დეტექტორები განთავსდება ჭერზე პროექტში მითითებულ წერტილებში.

კომბინირებული დეტექტორები განთავსდება შენობის ისეთ სივრცეებში სადაც შესაძლებელია მტვერის, ორთქლის ან კონტროლირებადი კვამლის წარმოქმნა, კომბინირებული დეტექტორი ამოქმედდება როგორც კვამლის ასევე ტემპერატურის დაფიქსირების შემთხვევაში და გააქტიურებს საგანგაშო სისტემას, შესაბამისად მოხდება სირენების ჩართვა და ინფორმაციის მთავარ მართვის პანელზე გადაცემა. კომბინირებული დეტექტორები განთავსდება ჭერზე პროექტში მითითებულ წერტილებში.

საგანგაშო ღილაკები განთავსდება შენობის საევაკუაციო გზებზე, გასასვლელებში და თავშეყრის ადგილებში, ხელის ღილაკი წარმოადგენს სახანძრო საგანგაშო სისტემის მექანიკური ამოქმედების მექანიზმს, ხელის ღილაკის ამოქმედების შემთხვევაში გააქტიურდება საგანგაშო სისტემა რაც თავის მხრივ აამოქმედებს საგანგაშო სირენებს და მოხდება ინფორმაციის გადაცემა მართვის პანელზე. ხელის ღილაკები დამონტაჟდება იატაკიდან 1.3მ-1.5მ -ის დიაპაზონში.

პროექტის დასახელება
მრავალბინიანი საცხოვრებელი სახლი
მდებარეობა
თბილისი, ვიქტორ კუპრაძის ქუჩა 2
დასახელება
განმარტებითი ბარათი

შენიშვნა

გვგმაზე აღნიშნული პირობითი ნიშნები არ შეესაბამება რეალურ ზომას

შპს "FIREGUARD"

დირექტორი	პ. დანელია		
შეასრულა	ჰ. ლემონჯავა რ. აბრამიშვილი		
ფორმატი	მასშტაბი	თარიღი	გვერდი
A3	-	30/9/26	3

საგანგაშო ხმოვანი სირენები განაწილებულია მთლიან შენობაში ისე რომ განგაშის შემთხვევაში უზრუნველყოს ნებისმიერ ადგილას მყოფი ადამიანის ინფორმირება, ისინი ამოქმედდება მთავარი მართვის პანელიდან განგაშის დაფიქსირების შემთხვევაში. ხელის სირენები დამონტაჟდება იატაკიდან 1.8მ-2.2მ -ის დიაპაზონში.

მთავარი მართვის პანელი განთავსდება პარკინგის, -3 მ ნიშნულის მქონე სართულზე.

საცხოვრებელ ბინებში (კონკრეტულად საძინებლებში) განთავსდება ავტონომიური (უკაბელო, რომელიც არ იქნება ინტეგრირებული ცენტრალურ სისტემაში) კვამლის დეტექტორები. ფოიეში განთავსდება კვამლის დეტექტორი რომელიც ინტეგრირებული იქნება ცენტრალურ სისტემაში.

სახანძრო საგანგაშო სისტემას გააჩნია ჩაშენებული სათადარიგო კვების წყარო (აკუმულატორები) რომელიც განთავსდება მთავარ მართვის პანელთან.

სისტემა იქნება სამისამართო, რაც გულისხმობს რომ თითოელ მოწყობილობას ექნება ინდივიდუალური მისამართი, რაც თავის მხრივ უზრუნველყოფს განგაშის ან დაზიანების შემთხვევაში ზუსტი ადგილის ინფორმირებას.

ადამიანთა ევაკუაციის მართვის სისტემა

ავარიული განათება გათვალისწინებულია შენობის ძირითად სივრცეებში და ემსახურება ხანძრის ან საგანგებო მდგომარეობის შემთხვევაში ხალხის სწრაფ და ეფექტურ ევაკუაციას შენობიდან, სანათები ჩაირთვება შენობის ძირითადი დენის წყაროს გათიშვის შემთხვევაში, სანათები ავტომატურად გადავლენ სათადარიგო კვებაზე (აკუმულატორებზე) რომლებიც ჩაშენებულია თითოეულ სანათში.

გასასვლელებთან დაყენდება "EXIT" -იგივე " გასასვლელის" მანათობელი მანიშნებლები. გასასვლელის მანიშნებლები იქნება მუდმივად ჩართული, დენის გათიშვის შემთხვევაში ისინი გადავლენ სათადარიგო კვებაზე (აკუმულატორებზე) რომლებიც ჩაშენებულია თითოეულ მანიშნებელში.

წყლით ქრობის (საშხეფი) სისტემა და სატუმბი სადგური

სატუმბი სადგური მოწყობილი უნდა იქნას "NFPA 20" - ის მიხედვით. მოცემული სტანდარტი გულისხმობს რომ სადგური შედგება ერთი მთავარი ელექტრო ტუმბოსგან, ერთი სათადარიგო ელექტრო ტუმბოსგან და ასევე ერთი ჯოკეი ტუმბოსაგან. საშხეფის გახსნის შემთხვევაში იმოქმედებს მხოლოდ ჟოკეი ტუმბო, ხოლო მთავარი ტუმბო ჩაირთვება შედარებით მეტი საშხეფის ან/და სახანძრო ონკანის გამოყენების შემთხვევაში, სათადარიგო ტუმბო ჩაირთვება მთავარი ტუმბოს მაგივრად, მისი უმექმედობის შემთხვევაში. თითოეული ტუმბო მომარაგდება ინდივიდუალური, ცეცხლმედეგი, მთავარი და სათადარიგო დენის წყაროდან მომავალი კვების კაბელით.

ძირითადი ელექტრო მომარაგება იქნება შენობისთვის განკუთვნილი კვების წყარო (თუმცა ინდივიდუალური ხაზით), სათადარიგო კი - დიზელგენერატორი.

წყლის რეზერვი გათვალისწინებულია 60 წუთიანი წყლით ქრობისთვის, რის მიხედვითაც წყლის რეზერვი უნდა შეადგენდეს 150 მ3 - ს.

საშხეფების სისტემა მომარაგდება 100მმ შიდა დიამეტრის ფოლადის მილის მთავარი დგარით, რომლის დასაწყისში სატუმბი სადგურის შემდეგ, დაყენდება სველი განგაშის სარქველი. (დეტალური ინფორმაციისთვის იხილეთ პროექტი).

წყლის სისტემის ყველა შემადგენელი ნაწილი იქნება შენობის შიგნით მოწყობილი, დაწნეხილი წყლის გაყინვის საშიშროება არ იქნება.

პროექტის დასახელება

მრავალბინიანი საცხოვრებელი სახლი

მდებარეობა

თბილისი, ვიქტორ კუპრაძის ქუჩა 2

დასახელება

განმარტებითი ბარათი

შენიშვნა

გვგმაზე აღნიშნული პირობითი ნიშნები არ შეესაბამება რეალურ ზომას

შპს "FIREGUARD"

დირექტორი	პ. დანელია		
შეასრულა	ჰ. ლემონჯავა რ. აბრამიშვილი		
ფორმატი	მასშტაბი	თარიღი	გვერდი
A3	-	30/9/26	4

სველი განგაშის სარქველიდან და ასევე სატუმბი სადგურიდან შესაძლებელი იქნება ინფორმაციის ელექტრონულად გადაცემა მთავარ მართვის პანელზე. მოცემული ინფორმაციის გადამცემი კაბელი უნდა იყოს ცეცხლმედეგი ან უნდა იყოს ცეცხლმედეგ მილში ან არხში მოთავსებული.

აღსანიშნია რომ, ავტომატური ქრობის სისტემა იქნება ავტონომიური სახანძრო საგანგაშო სისტემისგან, საშხეფების გააქტიურება ხდება მექანიკურად, საშხეფებში არსებული კაფსულების მაღალი ტემპერატურით დაზიანების შემთხვევაში. ავტომატური ქრობის სისტემა არ იმართება მართვის პანელიდან, თუმცა მართვის პანელზე შესაძლებელია აისახოს ყველანაირი ინფორმაცია ქრობის სისტემის შესახებ (სატუმბი სადგურის მდგომარეობა, ურდულების მდგომარეობა, ნაკადის რელეების მდგომარეობა და ა.შ.)

სახანძრო წყლის რეზერვუარი მოწყობილია -3 მ ნიშნული მქონე სართულზე, ხოლო სატუმბი სადგურის მოწყობა გათვალისწინებულია -6 მ ნიშნული მქონე სართულზე

ქვედა მიმართულების საშხეფების დაშორება ერთმანეთისგან უნდა იყოს არაუმეტეს 3,7 მეტრისა ხოლო კედლებიდან არაუმეტეს 1,8 მეტრისა, ხოლო ზედა მიმართულების არაუმეტეს 4 მეტრისა ერთმანეთისგან, კედლიდან კი არაუმეტეს 2 მეტრისა.

კვამლსაწინააღმდეგო ვენტილაციის სისტემა

მოცემულ შენობაში გათვალისწინებული კვამლსაწინააღმდეგო ვენტილაციის სისტემა მოიცავს:
1- მიწისქვეშა სართულებიდან კვამლის გატანას და სუფთა ჰაერის შეტანას.
2- ტამბურ-რაბების დაწნევას.
3- კიბის უჯრედის დაწნევას.
4- ლიფტის შახტის დაწნევას.
5- დერეფნებში კვამლსაწინააღმდეგო სისტემის მოწყობას.

შენობაში მდებარეობს ორი მიწისქვეშა ავტოსადგომი, რომელსაც არ აქვს საკმარისი რაოდენობის ღიობები საიდანაც მოხდება კვამლის გატანა ბუნებრივი გზით, ამიტომ აუცილებელია მათში განთავდეს კვამლგამწოვი სისტემები. ავტოსადგომიდან კვამლის გაწოვა უნდა მოხდეს ჭავლური (JET) ვენტილატორებითა და არხული ჰაერსატარების მეშვეობით.

ავტოსადგომში გათვალისწინებულია არხული კვამლგაწოვა შემდეგი სპეციფიკაციებით.
1- კვამლგამწოვი შახტები განზომილებებით (1300/900 მმ) X2
2- დემფერი განზომილებებით (1000/600 მმ)
3- ცხაურები, დამონტაჟებული ჰაერსატარზე დისტანციით, არანაკლებ 3 და არაუმეტეს 6 მეტრისა, განზომილებებით (1000/600 მმ)
4- ჰაერსატარი განზომილებებით (1000/600 მმ)

ორივე ამ სივრცეში უნდა მოხდეს ჰაერის კომპენსირება მოდინების შახტის და ელ.ვენტილატორის გამოყენებით.

ავტოსადგომში გათვალისწინებულია ჰაერის კომპენსირება შემდეგი სპეციფიკაციებით:
1- კომპენსირების შახტა განზომილებებით (1200/800 მმ) X2
2- კომპენსირების შახტა განზომილებებით (1300/900 მმ)
3- ჰაერსატარი განზომილებებით (1000/500 მმ)
4- ცხაურები, დამონტაჟებული ჰაერსატარზე დისტანციით, არანაკლებ 3 და არაუმეტეს 6 მეტრისა, განზომილებებით (1000/600 მმ)
5- დემფერი განზომილებებით (-------- მმ)

პროექტის დასახელება

მრავალბინიანი საცხოვრებელი სახლი

მდებარეობა

თბილისი, ვიქტორ კუპრაძის ქუჩა 2

დასახელება

განმარტებითი ბარათი

შენიშვნა

გვგმაზე აღნიშნული პირობითი ნიშნები არ შეესაბამება რეალურ ზომას

შპს "FIREGUARD"

დირექტორი	ჯ. დანელია		
შეასრულა	ჰ. ლემონჯავა რ. აბრამიშვილი		
ფორმატი	მასშტაბი	თარიღი	გვერდი
A3	-	30/9/26	5

კვამლსაწინააღმდეგო ვენტილაციის სისტემას თავისუფლად შეუძლია ინტეგრაცია CO-ს დეტექტორებთან. ავტოსადგომში CO-ს დაგროვების შემთხვევაში და დეტექტორებიდან ინფორმაციის მიღებისთანავე ძრავები ჩაირთვებიან დაბალ სიმძლავრეზე და უზრუნველყოფენ ავტოსადგომის დროულ და ეფექტურ განიავებას.

შენობის სართულებში განთავსებულ ტამბურ-რაბებში გათვალისწინებული ჰაერის დაწნევა. რაც უნდა განხორციელდეს შენობის სახურავზე განთავსებული მულტისისხშირული ვენტილატორების გამოყენებით, რომელიც სიჩქარეს გააკონტროლებს იმის მიხედვით თუ რამხელა წნევა იქნება ტამბურში, (25 67 პა) თუ წნევა გასცდა ამ დიაპაზონს ვენტილატორი დაარეგულირებს მისი ბრუნვის სიხშირეს მანამ სანამ წნევა არ შევა აღნიშნული დიაპაზონის ფარგლებში.

მთელი შენობის სიმაღლეზე კიბის უჯრედებში უნდა მოხდეს ჰაერის დაწნევა. ამისთვის საჭიროა ჰაერსატარი შახტის განთავსება, რომელსაც EN 12101-6 სტანდარტის მიხედვით უნდა ჰქონდეს 3 სართულში 1 ცხაური, დაწყებული -6 მ ნიშნულის მქონე სართულიდან. კიბის უჯრედში უნდა შენარჩუნდეს წნევა 25-87 პა დიაპაზონის ფარგლებში.

ლიფტის შახტის დაწნევა განხორციელდება შენობის სახურავზე განთავსებული ვენტილატორების გამოყენებით. ლიფტის შახტის კაბებს შუა წერტილებში უნდა განთავსდეს მანომეტრები და წნევა არ უნდა გასცდეს საქართველოს მთავრობის 41-ე დადგენილების მიერ მითითებულ დიაპაზონს, რაც წარმოადგენს 25-67 პა-ს, თუ წნევა გასცდა აღნიშნულ ფართობს ვენტილატორი დააკომპენსირებს ბრუნვის სიხშირით.

თითოეულ სართულზე საჭიროა დამონტაჟდეს კომპენსირებისა და კვამლგამწოვი სისტემა შემდეგი სპეციფიკაციებით:
1- კვამლგამწოვი შახტა განზომილებებით (1000/300 მმ) X3
2- დემფერი განზომილებით (700/400 მმ) X3
3- ცხაურა განზომილებით (700/400 მმ) X3
4- კომპენსირების შახტა განზომილებებით (1000/300 მმ) X3
5- დემფერი განზომილებებით (600/300 მმ) X3
6- ცხაურა განზომილებებით (600/300 მმ) X3

მუშაობის პრინციპი

ავტოსადგომში განთავსებული კვამლის აღმომჩენი დეტექტორები მისცემენ სიგნალს, როგორც კვამლის გამტან ასევე სუფთა ჰაერის შემტან ვენტილატორებს და ისინი მუშაობას სწორედ ამ სიგნალის მიღების შემდეგ პარალელურ რეჟიმში დაიწყებენ. კიბის უჯრედის და ლიფტის შახტის დასაწნევად განკუთვნილი ვენტილატორები მუშაობას დაიწყებენ მხოლოდ მაშინ, როდესაც ისინი სიგნალს მიიღებენ შენობაში განთავსებული კვამლის აღმომჩენი დეტექტორებისგან და მათი მუშაობის სიჩქარე დამოკიდებული იქნება კიბის უჯრედში და ლიფტის წინა ლობში წნევის დიაპაზონის დაცვაზე. მინუს დონეზე განთავსებულ ტამბურ რაბებში ჰაერის დაწნევა დაიწყება მხოლოდ მაშინ, როცა ეს ვენტილატორი მიიღებს სიგნალს შენობაში განთავსებული კვამლის აღმომჩენი დეტექტორებისგან. ლიფტის და კიბეს შორის განთავსებული სივრცეებიდან და მინუს დონეზე განთავსებული დერეფნებიდან ჰაერის გატანა უნდა იყოს გაკონტროლებული ავტომატურად რეგულირებადი დამპერების გამოყენებით. მათი მუშაობის პრინციპი დამოკიდებულია იმაზე თუ, რომელ სართულზე გაჩნდა ხანძარი. დაკვამლიანების შემთხვევაში გაიხსნება მხოლოდ ის ტამპერი, რომელ სართულზეც მოხდა დაკვამლიანება, დანარჩენი დამპერები ასევე ავტომატურად დაიკეტება, რათა თავიდან ავიცილოთ კვამლის უნებლიე გავრცელება სხვა სართულებზე.

ზემოთ აღნიშნულ სისტემებს აუცილებლად უნდა ჰქონდეს ალტერნატიული ელექტრო მომარაგება, ამისათვის უნდა იყოს გამყოფილი სათადარიგო დიზელ გენერატორი.

სახანძრო ვენტილაციის სისტემებისთვის უნდა გამოიყოს დაახლოებით 100 კვტ.

შენიშვნა

გეგმაზე აღნიშნული პირობითი ნიშნები არ შეესაბამება რეალურ ზომას

შპს "FIREGUARD"

დირექტორი	პ. დანელია		
შეასრულა	ჰ. ლემონჯავა რ. აბრამიშვილი		
ფორმატი	მასშტაბი	თარიღი	გვერდი
A3	-	30/9/26	6

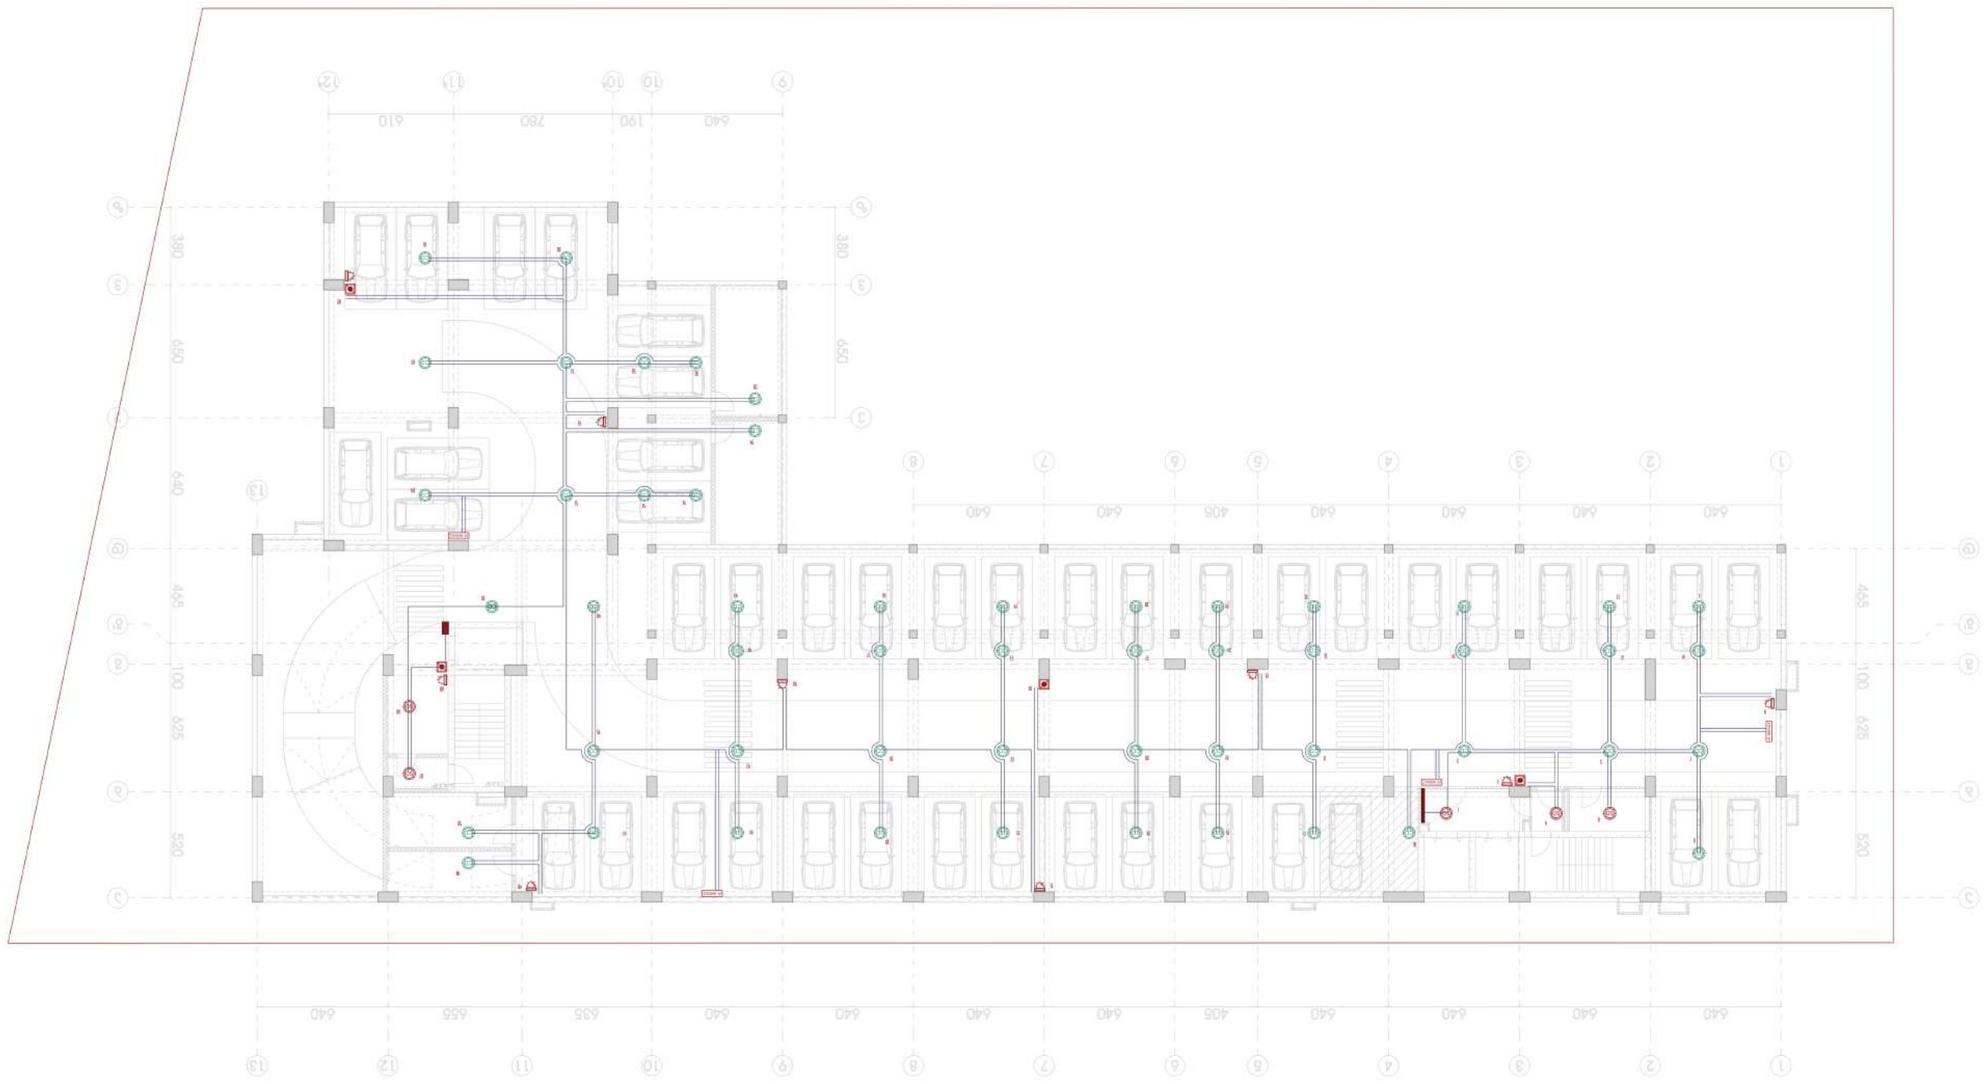







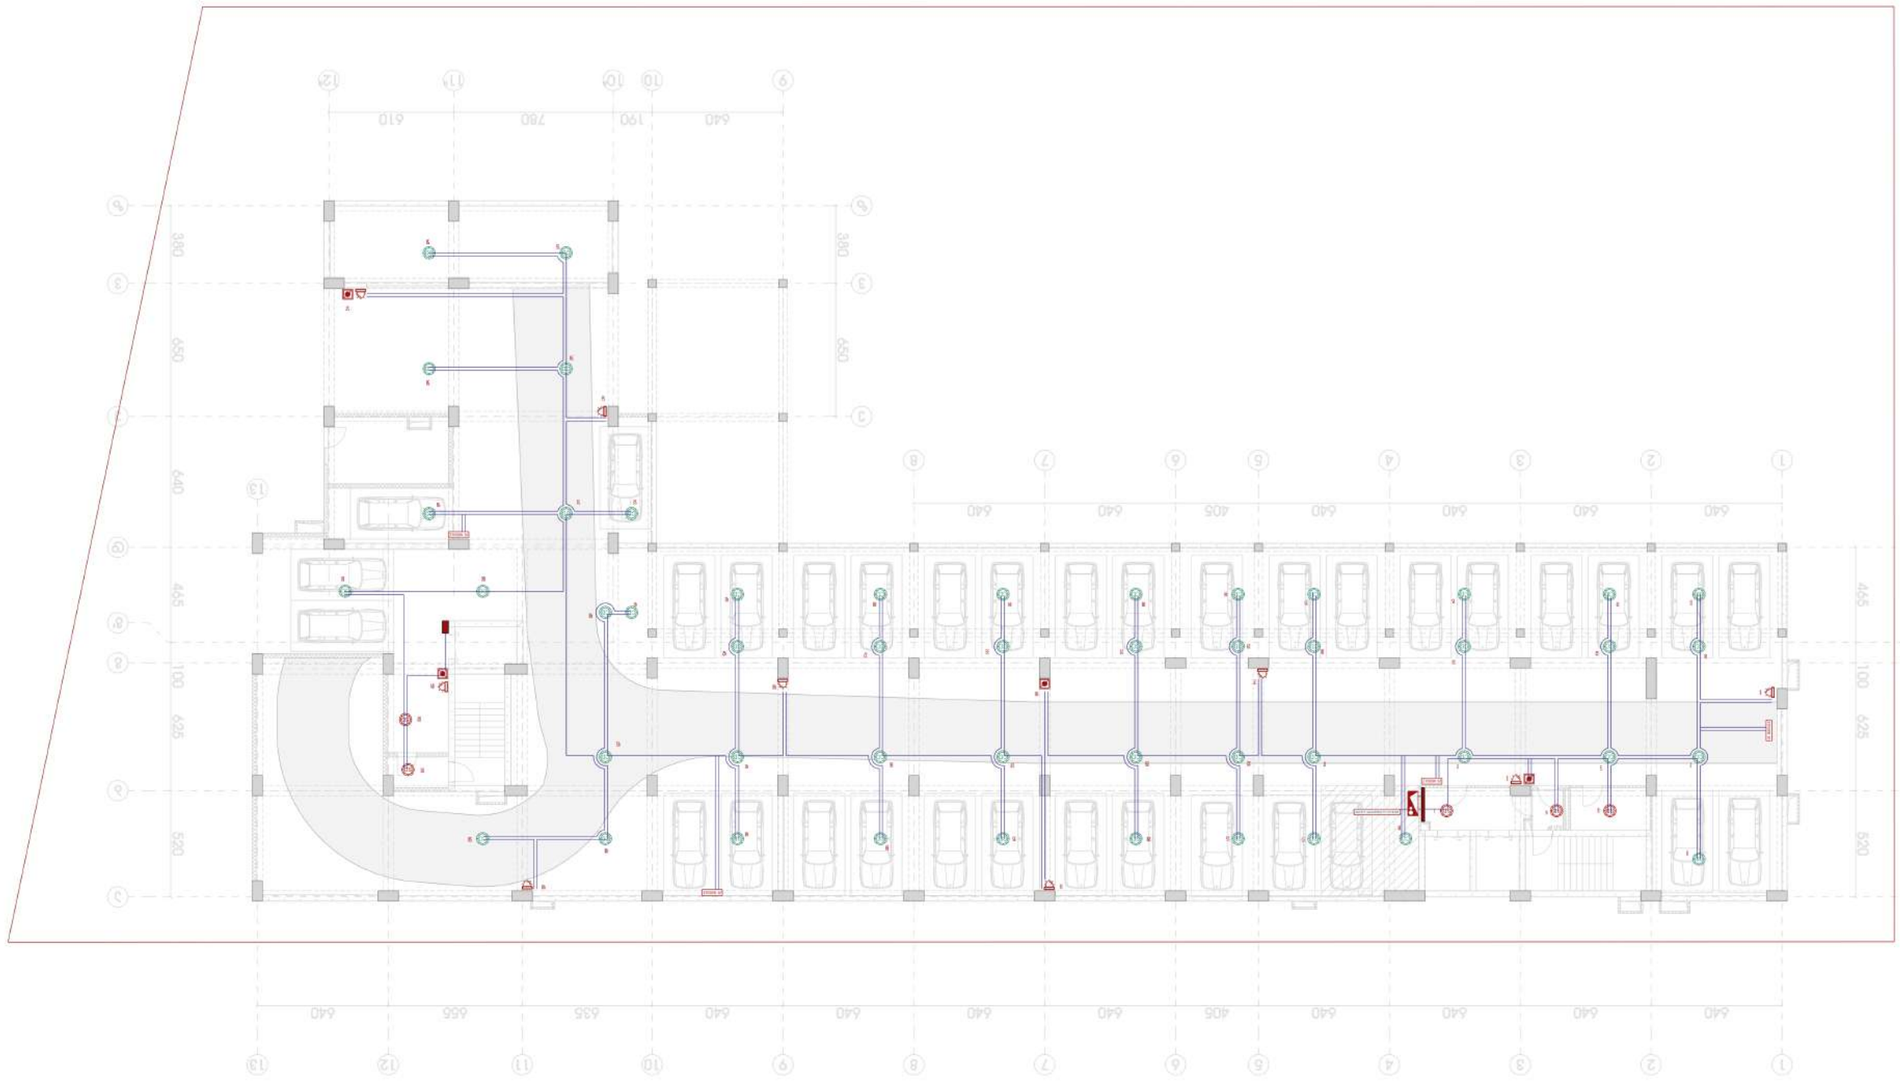
1
2
3
4
5
6
7
8
9
10
11
12
13
640
640
640

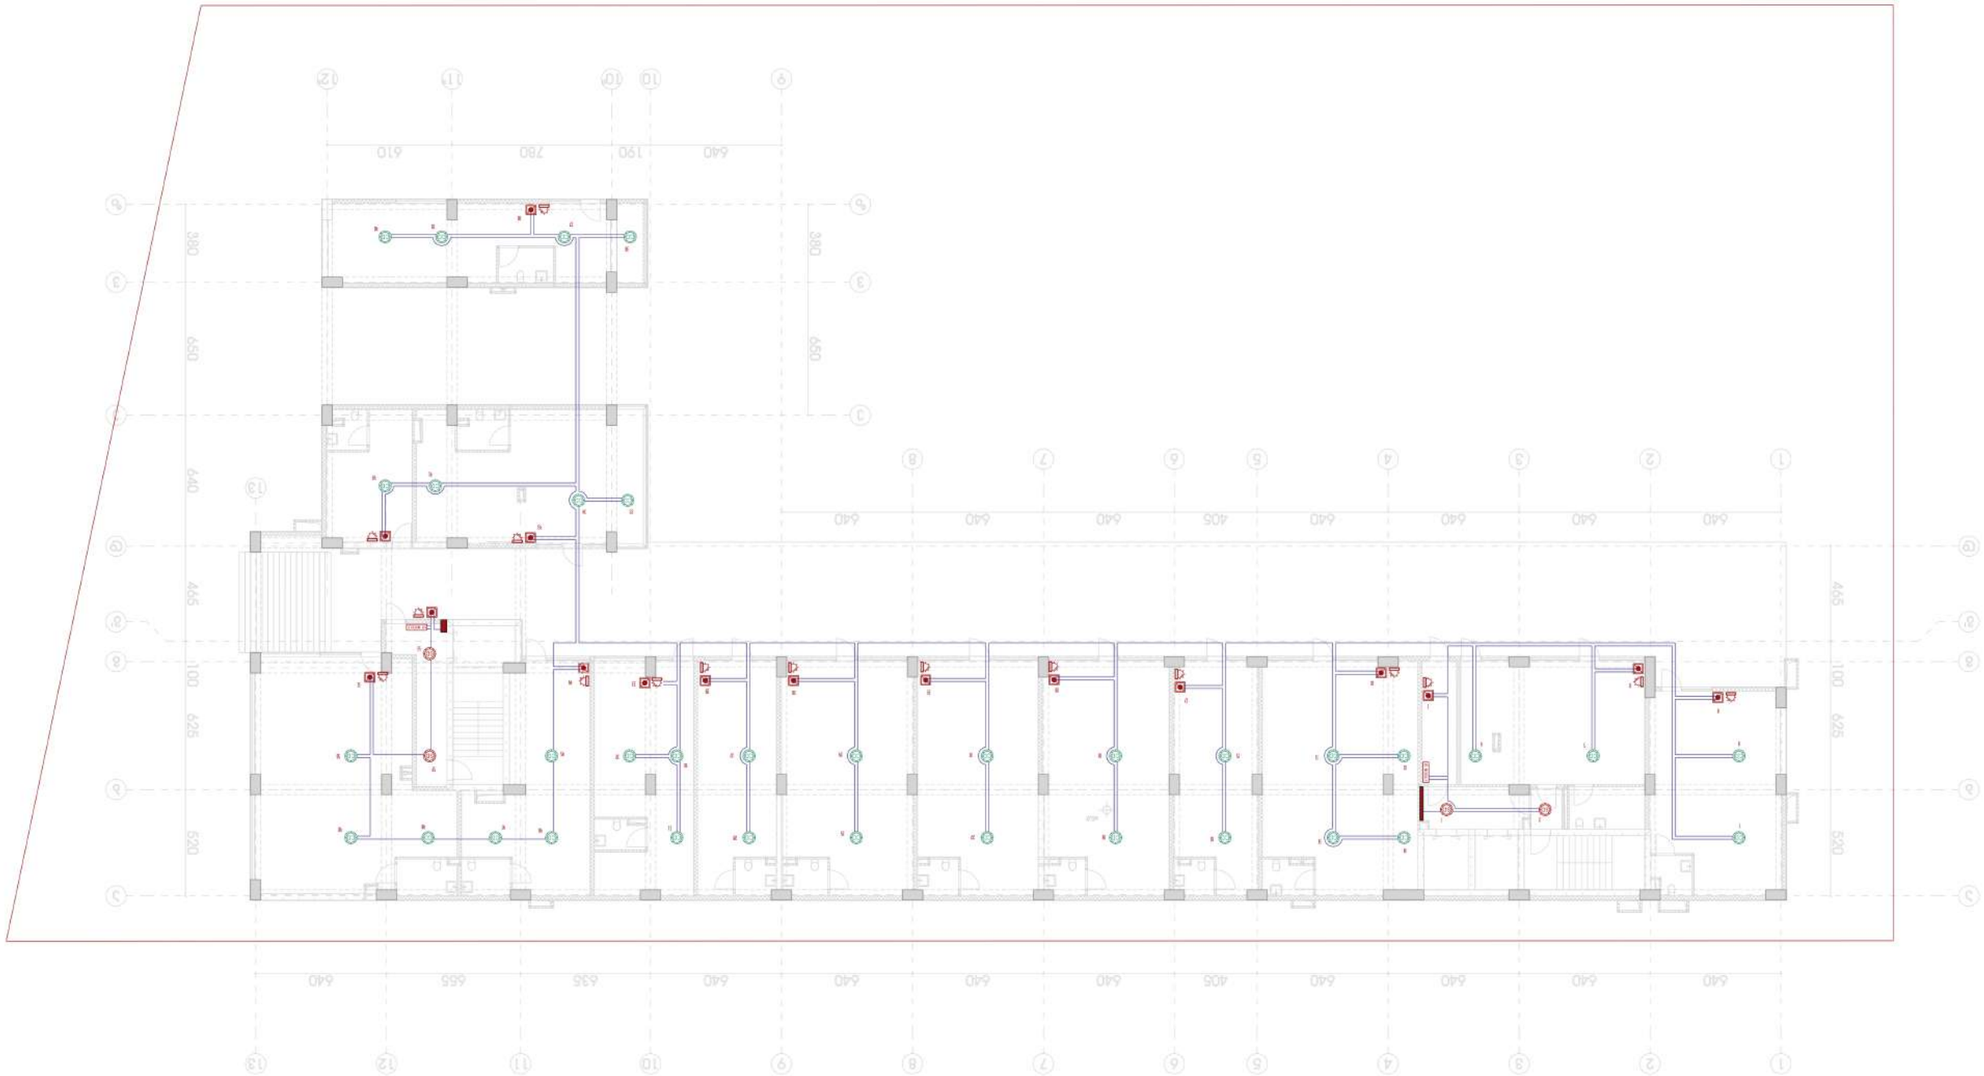


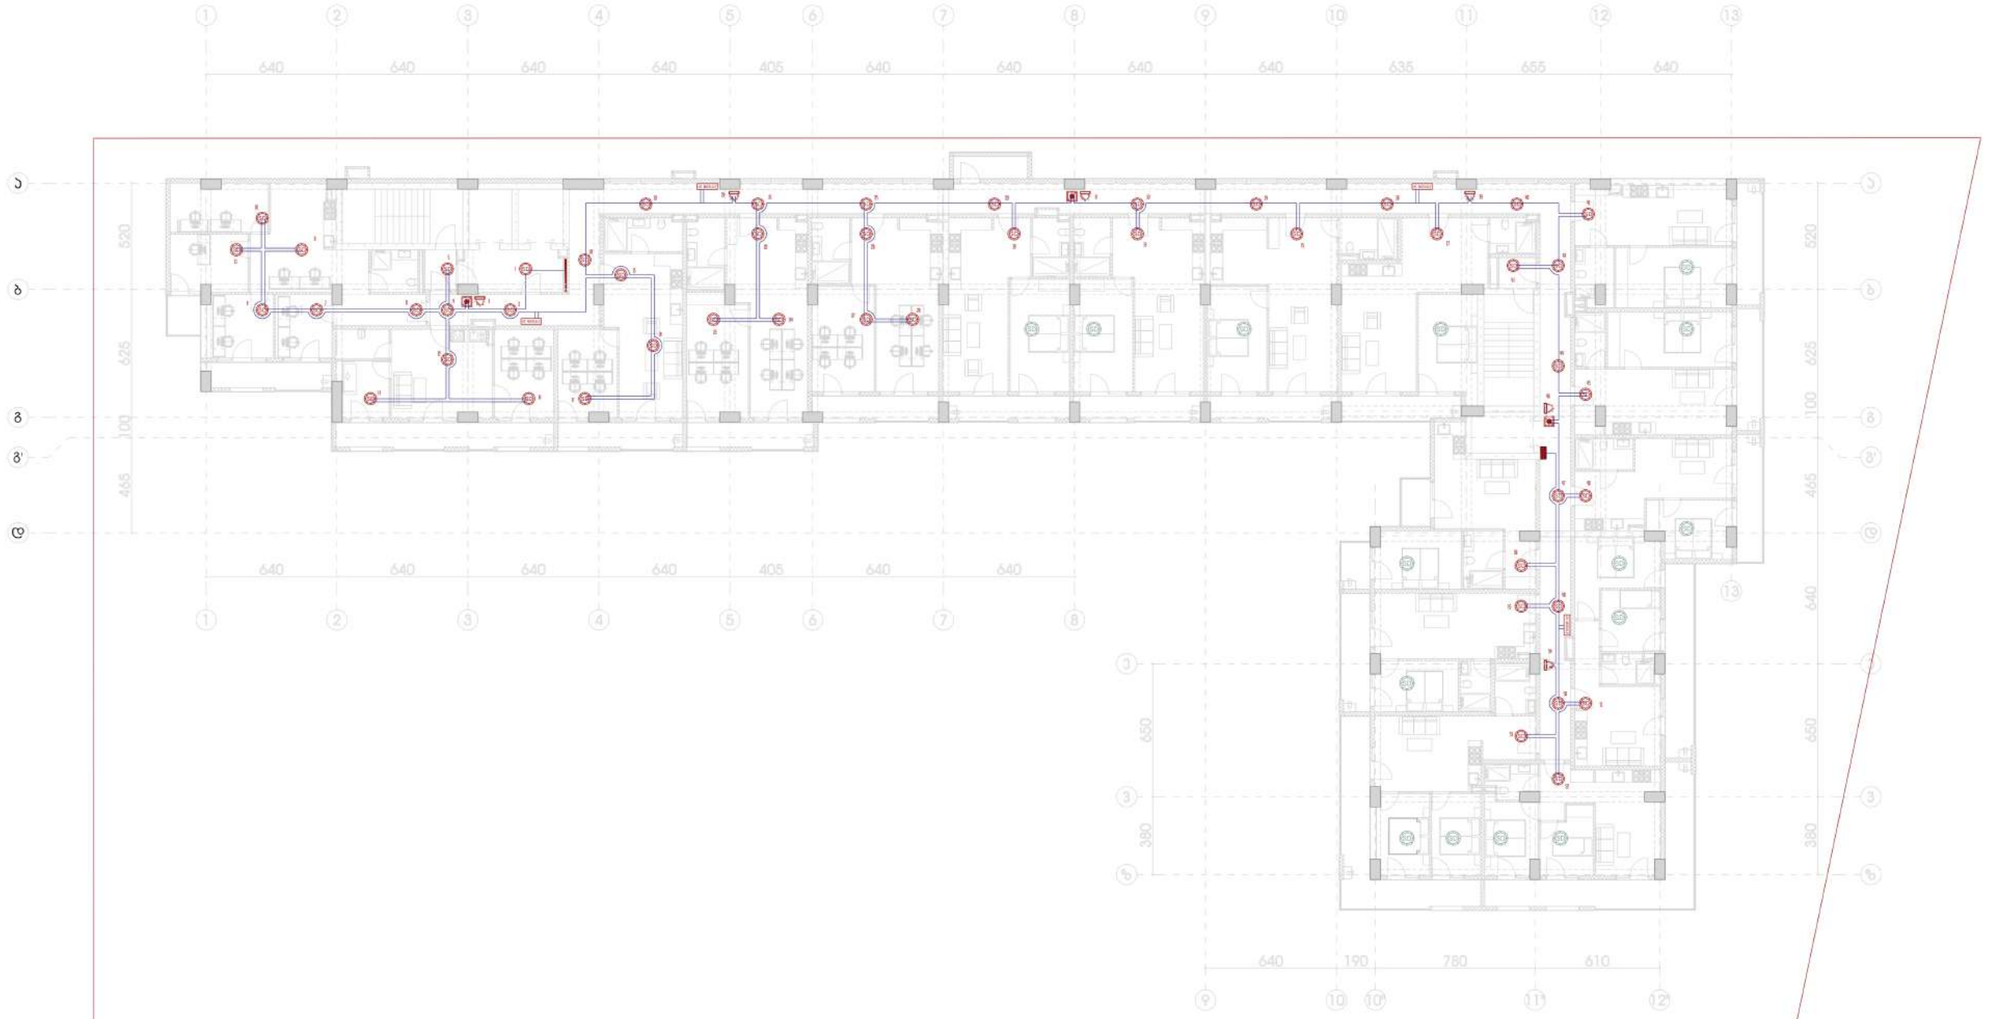

პროექტის დასახელება	
მრავალბინიანი საცხოვრებელი სახლი	
მდებარეობა	
თბილისი, ვიქტორ კუპრაძის ქუჩა 2	
გეგმის დასახელება	
სახანძრო დეტექციის გეგმა	
ნიშნული	3.80 მ

პირობითი აღნიშვნები

SD	კვამლის დეტექტორი
CD	კომბ. კვამლის დეტექტორი
SD	ავტონ. კვამლის დეტექტორი
	სახანძრო ღილაკი
	სახანძრო სირენა სტრობით
	სახანძრო სადენი

საჭირო რაოდენობა

SD	ცალი	49
CD	ცალი	0
SD	ცალი	15
	ცალი	3
	ცალი	6
	მეტრი	300
I/O MODULE	ცალი	4

შენიშვნა

გეგმაზე აღნიშნული პირობითი ნიშნები არ შეესაბამება რეალურ ზომას

შპს "FIREGUARD"

დირექტორი	პ. დანელია		
შეასრულა	ჰ. ლემონჯავა რ. აბრამიშვილი		
ფორმატი	მასშტაბი	თარიღი	გვერდი
A3	1-300	30/9/26	10

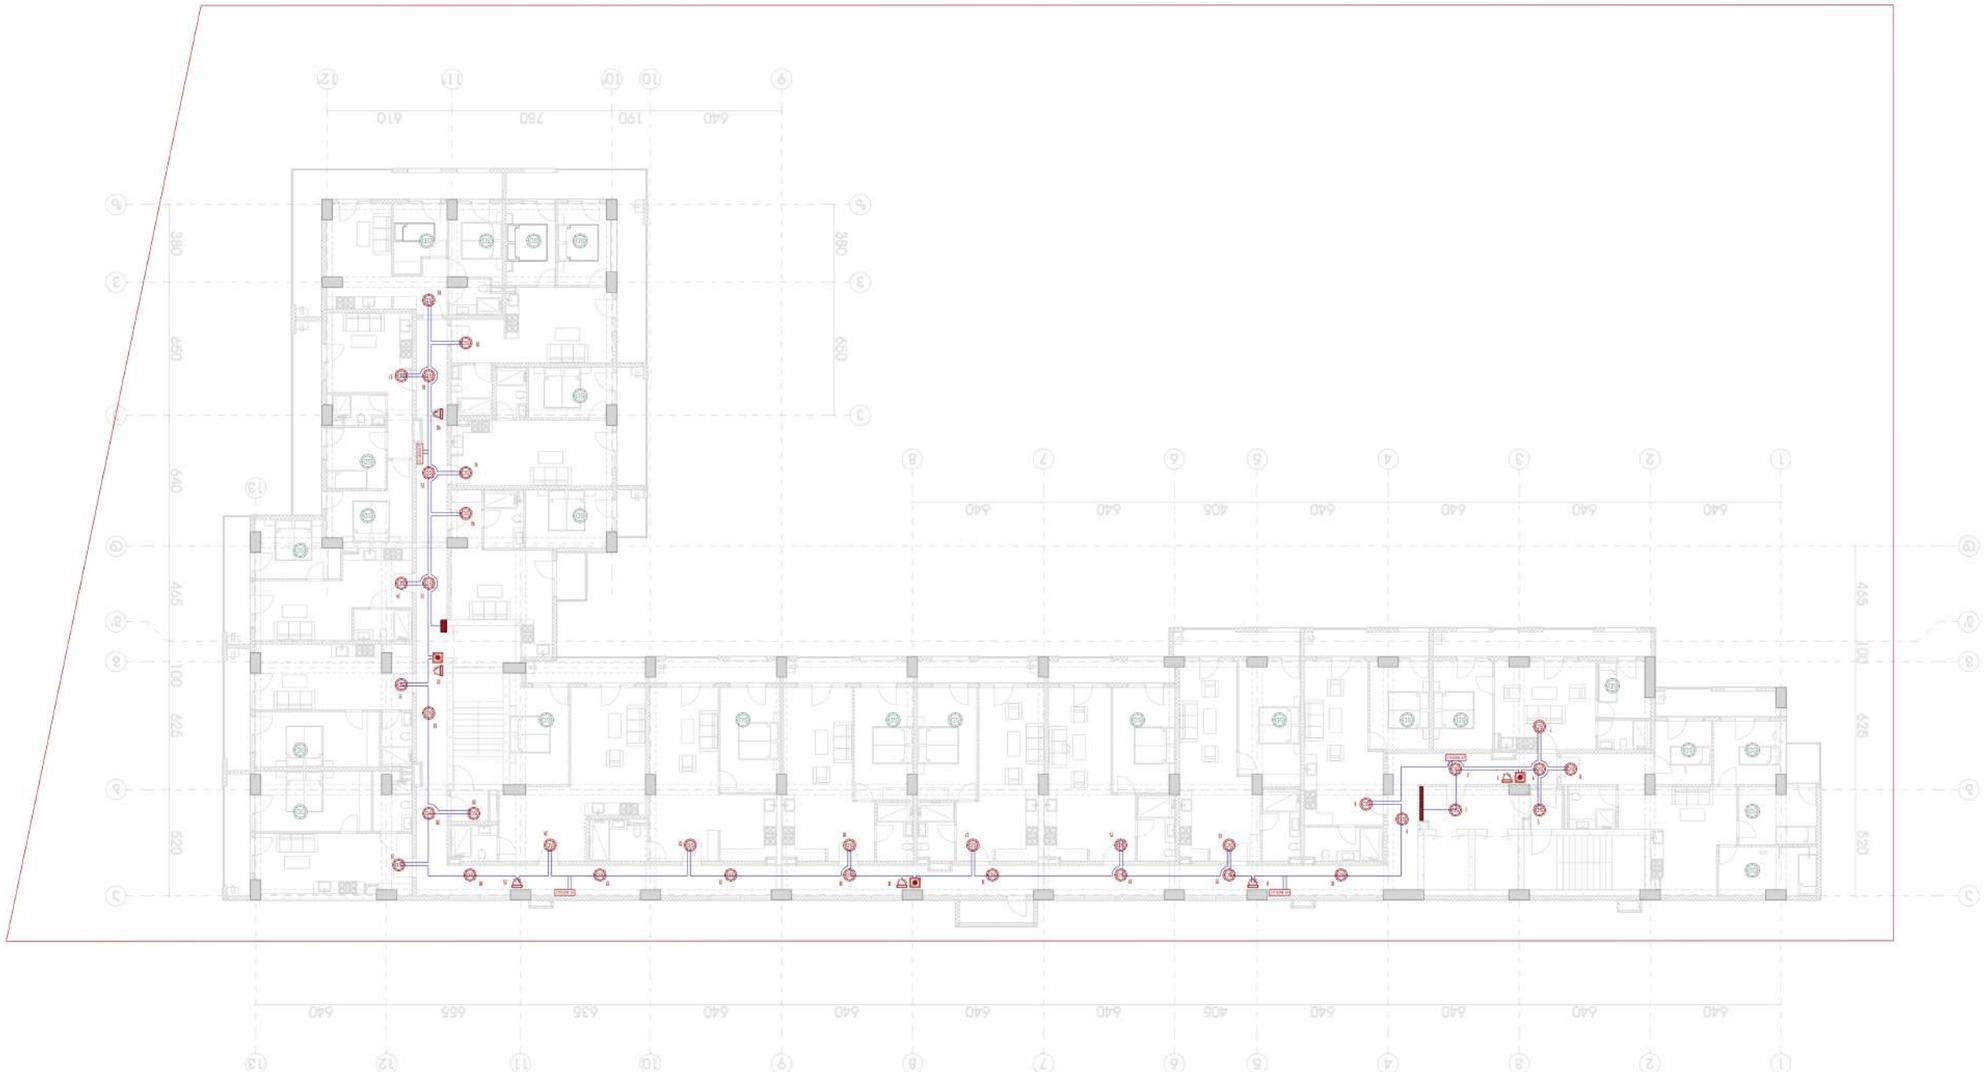
640
610
780
190
640
380
450
640
465
100
625
520
640
640
640
405
640
640
640

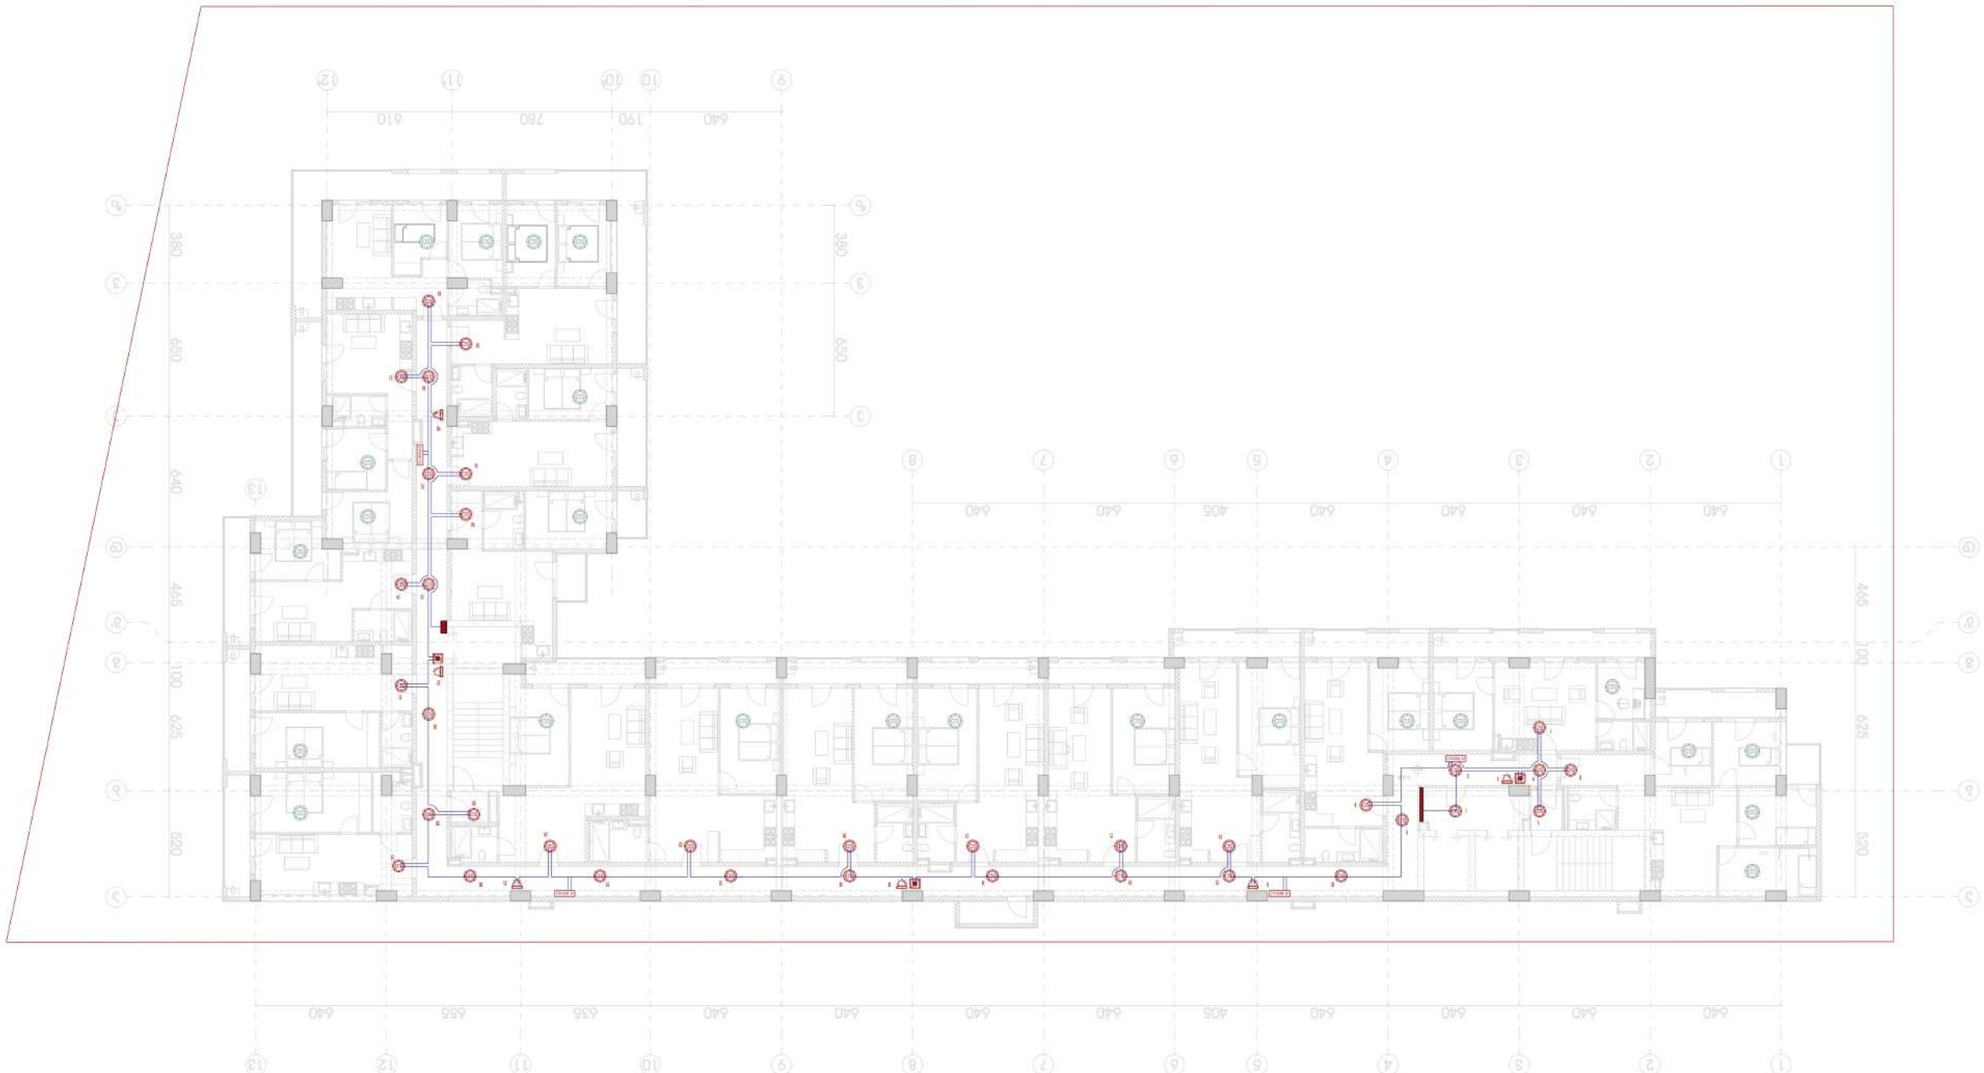







პროექტის დასახელება	
მრავალბინიანი საცხოვრებელი სახლი	
მდებარეობა	
თბილისი, ვიქტორ კუპრაძის ქუჩა 2	
გეგმის დასახელება	
სახანძრო დეტექციის გეგმა	
ნიშნული	13.7 მ

პირობითი აღნიშვნები

SD	კვამლის დეტექტორი
CD	კომბ. კვამლის დეტექტორი
SD	ავტონ. კვამლის დეტექტორი
	სახანძრო ღილაკი
	სახანძრო სირენა სტრობით
	სახანძრო სადენი

საჭირო რაოდენობა

SD	ცალი	36
CD	ცალი	0
SD	ცალი	24
	ცალი	3
	ცალი	6
	მეტრი	200
I/O MODULE	ცალი	4

შენიშვნა

გეგმაზე აღნიშნული პირობითი ნიშნები არ შეესაბამება რეალურ ზომას

შპს "FIREGUARD"

დირექტორი	პ. დანელია		
შეასრულა	ჰ. ლემონჯავა რ. აბრამიშვილი		
ფორმატი	მასშტაბი	თარიღი	გვერდი
A3	1-300	30/9/26	13



პროექტის დასახელება	
მრავალბინიანი საცხოვრებელი სახლი	
მდებარეობა	
თბილისი, ვიქტორ კუპრაძის ქუჩა 2	
გეგმის დასახელება	
სახანძრო დეტექციის გეგმა	
ნიშნული	17.0 მ

პირობითი აღნიშვნები

SD	კვამლის დეტექტორი
CD	კომბ. კვამლის დეტექტორი
SD	ავტონ. კვამლის დეტექტორი
	სახანძრო ღილაკი
	სახანძრო სირენა სტრობით
	სახანძრო სადენი

საჭირო რაოდენობა

SD	ცალი	36
CD	ცალი	0
SD	ცალი	24
	ცალი	3
	ცალი	6
	მეტრი	200
I/O MODULE	ცალი	4

შენიშვნა

გეგმაზე აღნიშნული პირობითი ნიშნები არ შეესაბამება რეალურ ზომას

შპს "FIREGUARD"

დირექტორი	პ. დანელია		
შეასრულა	ჰ. ლემონჯავა რ. აბრამიშვილი		
ფორმატი	მასშტაბი	თარიღი	გვერდი
A3	1-300	30/9/26	14

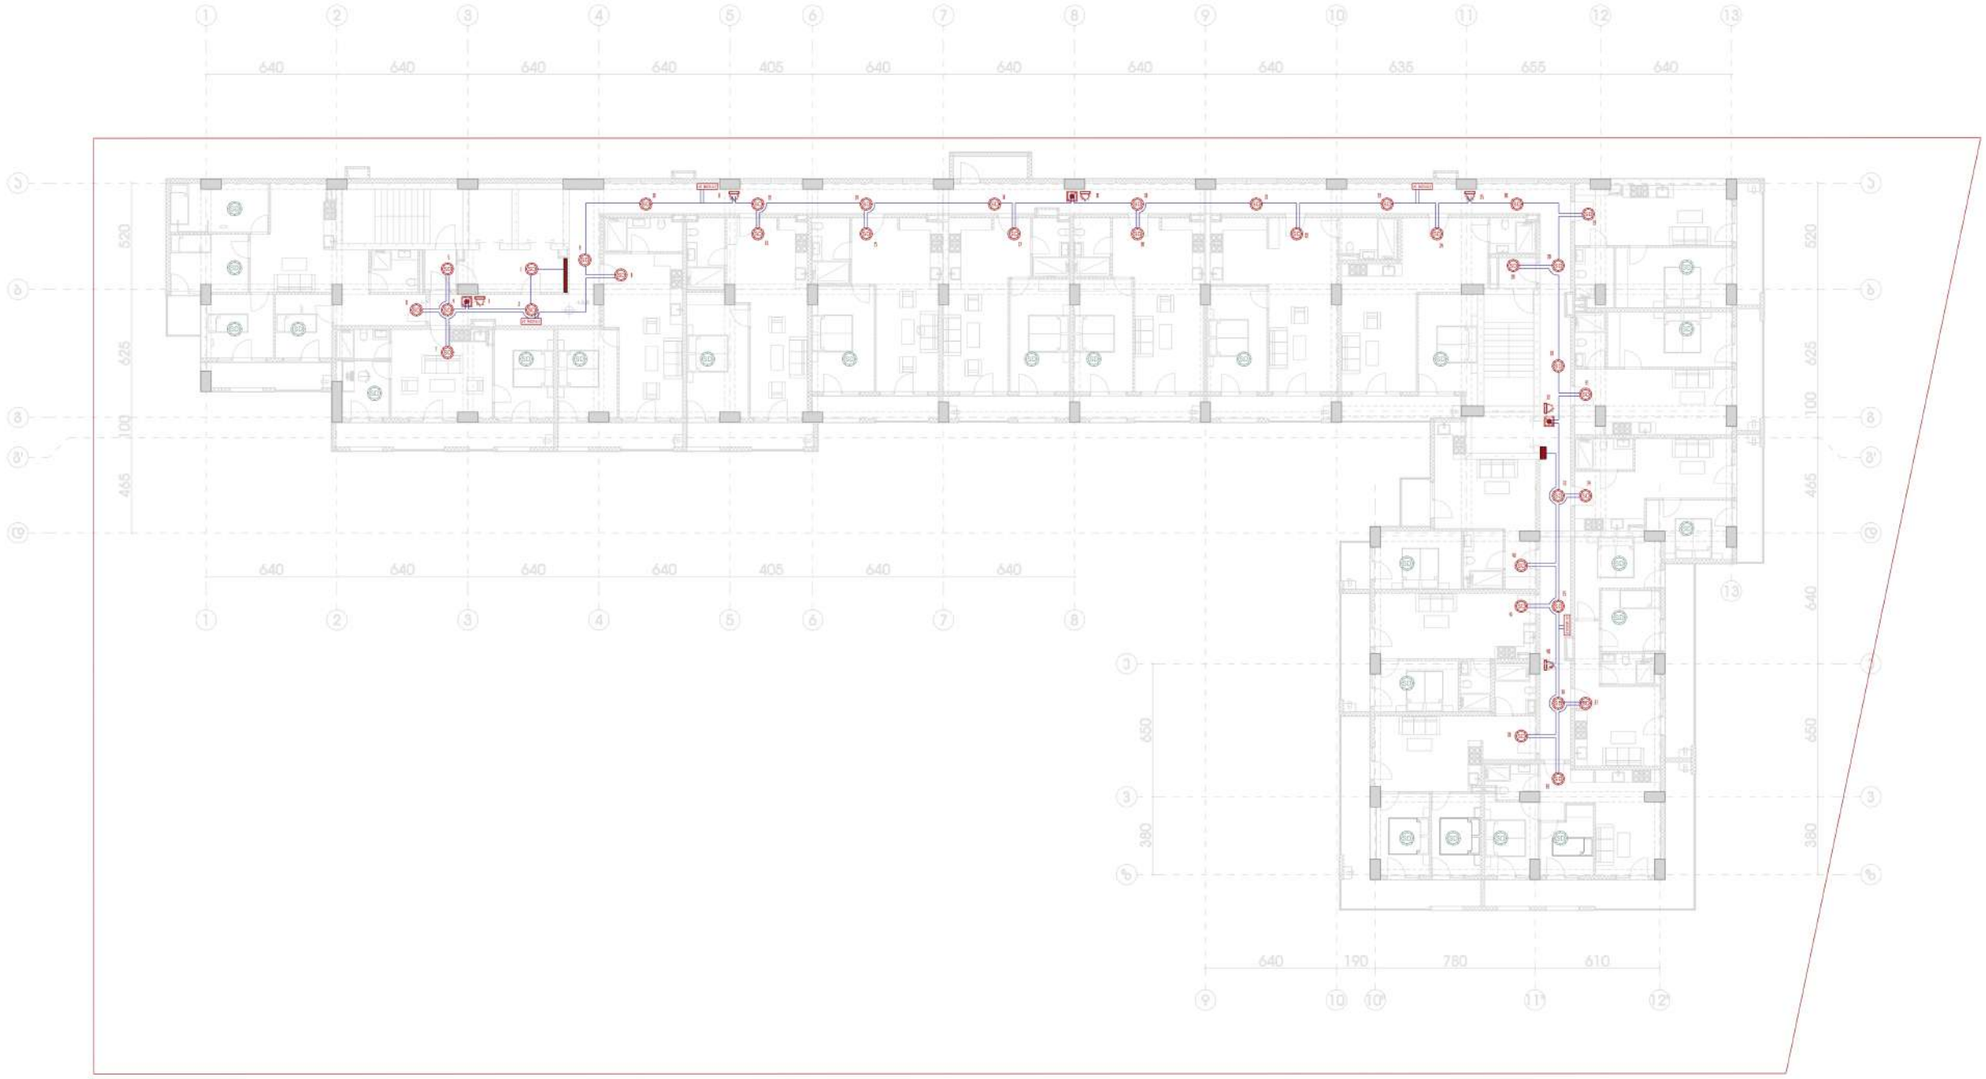

პროექტის დასახელება	
მრავალბინიანი საცხოვრებელი სახლი	
მდებარეობა	
თბილისი, ვიქტორ კუპრაძის ქუჩა 2	
გეგმის დასახელება	
სახანძრო დეტექციის გეგმა	
ნიშნული	20.3 მ

პირობითი აღნიშვნები

	კვამლის დეტექტორი
	კომბ. კვამლის დეტექტორი
	ავტონ. კვამლის დეტექტორი
	სახანძრო ღილაკი
	სახანძრო სირენა სტრობით
	სახანძრო სადენი

საჭირო რაოდენობა

	ცალი	36
	ცალი	0
	ცალი	24
	ცალი	3
	ცალი	6
	მეტრი	200
I/O MODULE	ცალი	4

შენიშვნა

გეგმაზე აღნიშნული პირობითი ნიშნები არ შეესაბამება რეალურ ზომას

შპს "FIREGUARD"

დირექტორი	პ. დანელია		
შეასრულა	ჰ. ლემონჯავა რ. აბრამიშვილი		
ფორმატი	მასშტაბი	თარიღი	გვერდი
A3	1-300	30/9/26	15



პროექტის დასახელება	
მრავალბინიანი საცხოვრებელი სახლი	
მდებარეობა	
თბილისი, ვიქტორ კუპრაძის ქუჩა 2	
გეგმის დასახელება	
სახანძრო დეტექციის გეგმა	
ნიშნული	23.6 მ

პირობითი აღნიშვნები

SD	კვამლის დეტექტორი
CD	კომბ. კვამლის დეტექტორი
SD	ავტონ. კვამლის დეტექტორი
	სახანძრო ღილაკი
	სახანძრო სირენა სტრობით
	სახანძრო სადენი

საჭირო რაოდენობა

SD	ცალი	36
CD	ცალი	0
SD	ცალი	24
	ცალი	3
	ცალი	6
	მეტრი	200
I/O MODULE	ცალი	4

შენიშვნა

გეგმაზე აღნიშნული პირობითი ნიშნები არ შეესაბამება რეალურ ზომას

შპს "FIREGUARD"

დირექტორი	პ. დანელია		
შეასრულა	ჰ. ლემონჯავა რ. აბრამიშვილი		
ფორმატი	მასშტაბი	თარიღი	გვერდი
A3	1-300	30/9/26	16



პროექტის დასახელება	
მრავალბინიანი საცხოვრებელი სახლი	
მდებარეობა	
თბილისი, ვიქტორ კუპრაძის ქუჩა 2	
გეგმის დასახელება	
სახანძრო დეტექციის გეგმა	
ნიშნული	26.9 მ

პირობითი აღნიშვნები

	კვამლის დეტექტორი
	კომბ. კვამლის დეტექტორი
	ავტონ. კვამლის დეტექტორი
	სახანძრო ღილაკი
	სახანძრო სირენა სტრობით
	სახანძრო სადენი

საჭირო რაოდენობა

	ცალი	36
	ცალი	0
	ცალი	24
	ცალი	3
	ცალი	6
	მეტრი	200
I/O MODULE	ცალი	4

შენიშვნა

გეგმაზე აღნიშნული პირობითი ნიშნები არ შეესაბამება რეალურ ზომას

შპს "FIREGUARD"

დირექტორი	პ. დანელია		
შეასრულა	ჰ. ლემონჯავა რ. აბრამიშვილი		
ფორმატი	მასშტაბი	თარიღი	გვერდი
A3	1-300	30/9/26	17



პროექტის დასახელება	
მრავალბინიანი საცხოვრებელი სახლი	
მდებარეობა	
თბილისი, ვიქტორ კუპრაძის ქუჩა 2	
გეგმის დასახელება	
სახანძრო დეტექციის გეგმა	
ნიშნული	30.2 მ

პირობითი აღნიშვნები

SD	კვამლის დეტექტორი
CD	კომბ. კვამლის დეტექტორი
SD	ავტონ. კვამლის დეტექტორი
	სახანძრო ღილაკი
	სახანძრო სირენა სტრობით
	სახანძრო სადენი

საჭირო რაოდენობა

SD	ცალი	36
CD	ცალი	0
SD	ცალი	24
	ცალი	3
	ცალი	6
	მეტრი	200
I/O MODULE	ცალი	4

შენიშვნა

გეგმაზე აღნიშნული პირობითი ნიშნები არ შეესაბამება რეალურ ზომას

შპს "FIREGUARD"

დირექტორი	პ. დანელია		
შეასრულა	ჰ. ლემონჯავა რ. აბრამიშვილი		
ფორმატი	მასშტაბი	თარიღი	გვერდი
A3	1-300	30/9/26	18



პროექტის დასახელება	
მრავალბინიანი საცხოვრებელი სახლი	
მდებარეობა	
თბილისი, ვიქტორ კუპრაძის ქუჩა 2	
გეგმის დასახელება	
სახანძრო დეტექციის გეგმა	
ნიშნული	33.5 მ

პირობითი აღნიშვნები

	კვამლის დეტექტორი
	კომბ. კვამლის დეტექტორი
	ავტონ. კვამლის დეტექტორი
	სახანძრო ღილაკი
	სახანძრო სირენა სტრობით
	სახანძრო სადენი

საჭირო რაოდენობა

	ცალი	36
	ცალი	0
	ცალი	24
	ცალი	3
	ცალი	6
	მეტრი	200
I/O MODULE	ცალი	4

შენიშვნა

გეგმაზე აღნიშნული პირობითი ნიშნები არ შეესაბამება რეალურ ზომას

შპს "FIREGUARD"

დირექტორი	პ. დანელია		
შეასრულა	ჰ. ლემონჯავა რ. აბრამიშვილი		
ფორმატი	მასშტაბი	თარიღი	გვერდი
A3	1-300	30/9/26	19

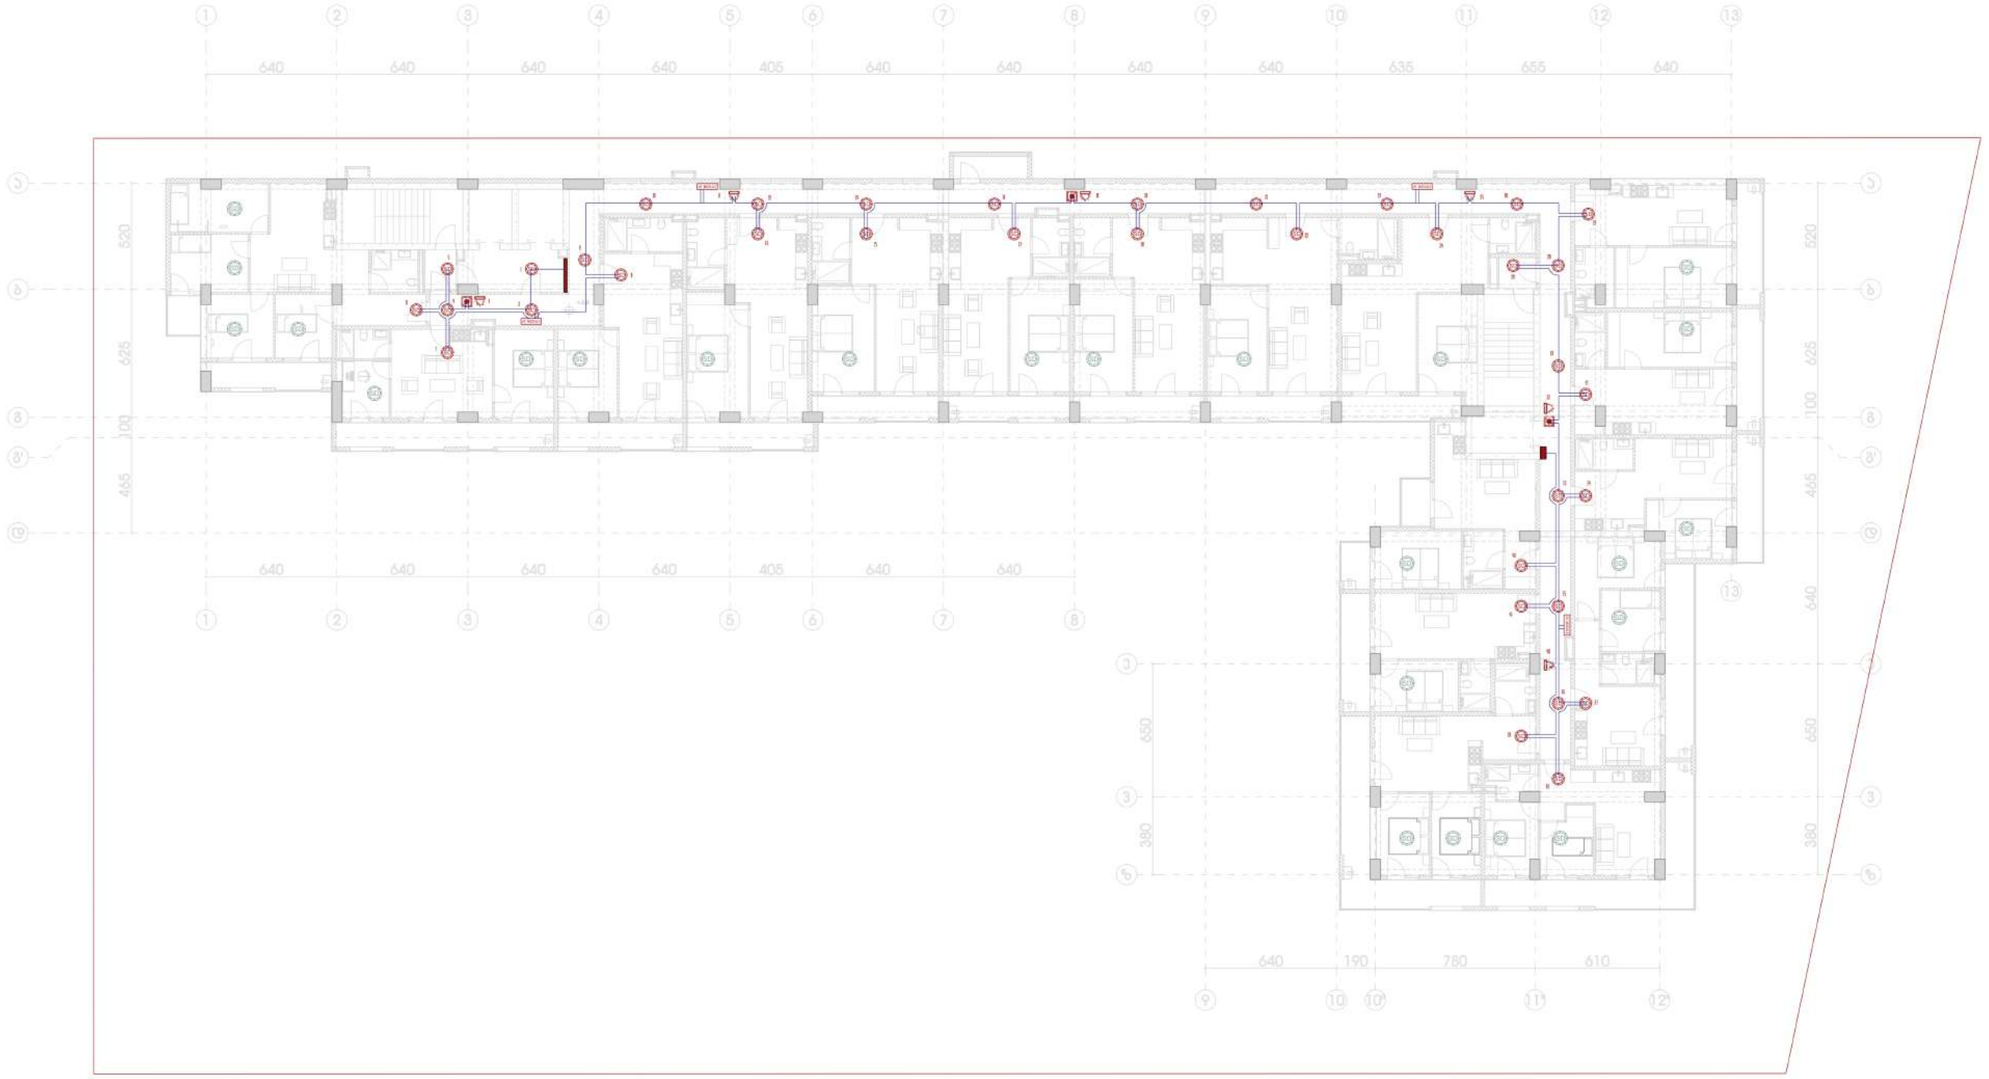

პროექტის დასახელება	
მრავალბინიანი საცხოვრებელი სახლი	
მდებარეობა	
თბილისი, ვიქტორ კუპრაძის ქუჩა 2	
გეგმის დასახელება	
სახანძრო დეტექციის გეგმა	
ნიშნული	36.8 მ

პირობითი აღნიშვნები

SD	კვამლის დეტექტორი
CD	კომბ. კვამლის დეტექტორი
SD	ავტონ. კვამლის დეტექტორი
	სახანძრო ღილაკი
	სახანძრო სირენა სტრობით
	სახანძრო სადენი

საჭირო რაოდენობა

SD	ცალი	36
CD	ცალი	0
SD	ცალი	24
	ცალი	3
	ცალი	6
	მეტრი	200
I/O MODULE	ცალი	4

შენიშვნა

გეგმაზე აღნიშნული პირობითი ნიშნები არ შეესაბამება რეალურ ზომას

შპს "FIREGUARD"

დირექტორი	პ. დანელია		
შეასრულა	ჰ. ლემონჯავა რ. აბრამიშვილი		
ფორმატი	მასშტაბი	თარიღი	გვერდი
A3	1-300	30/9/26	20

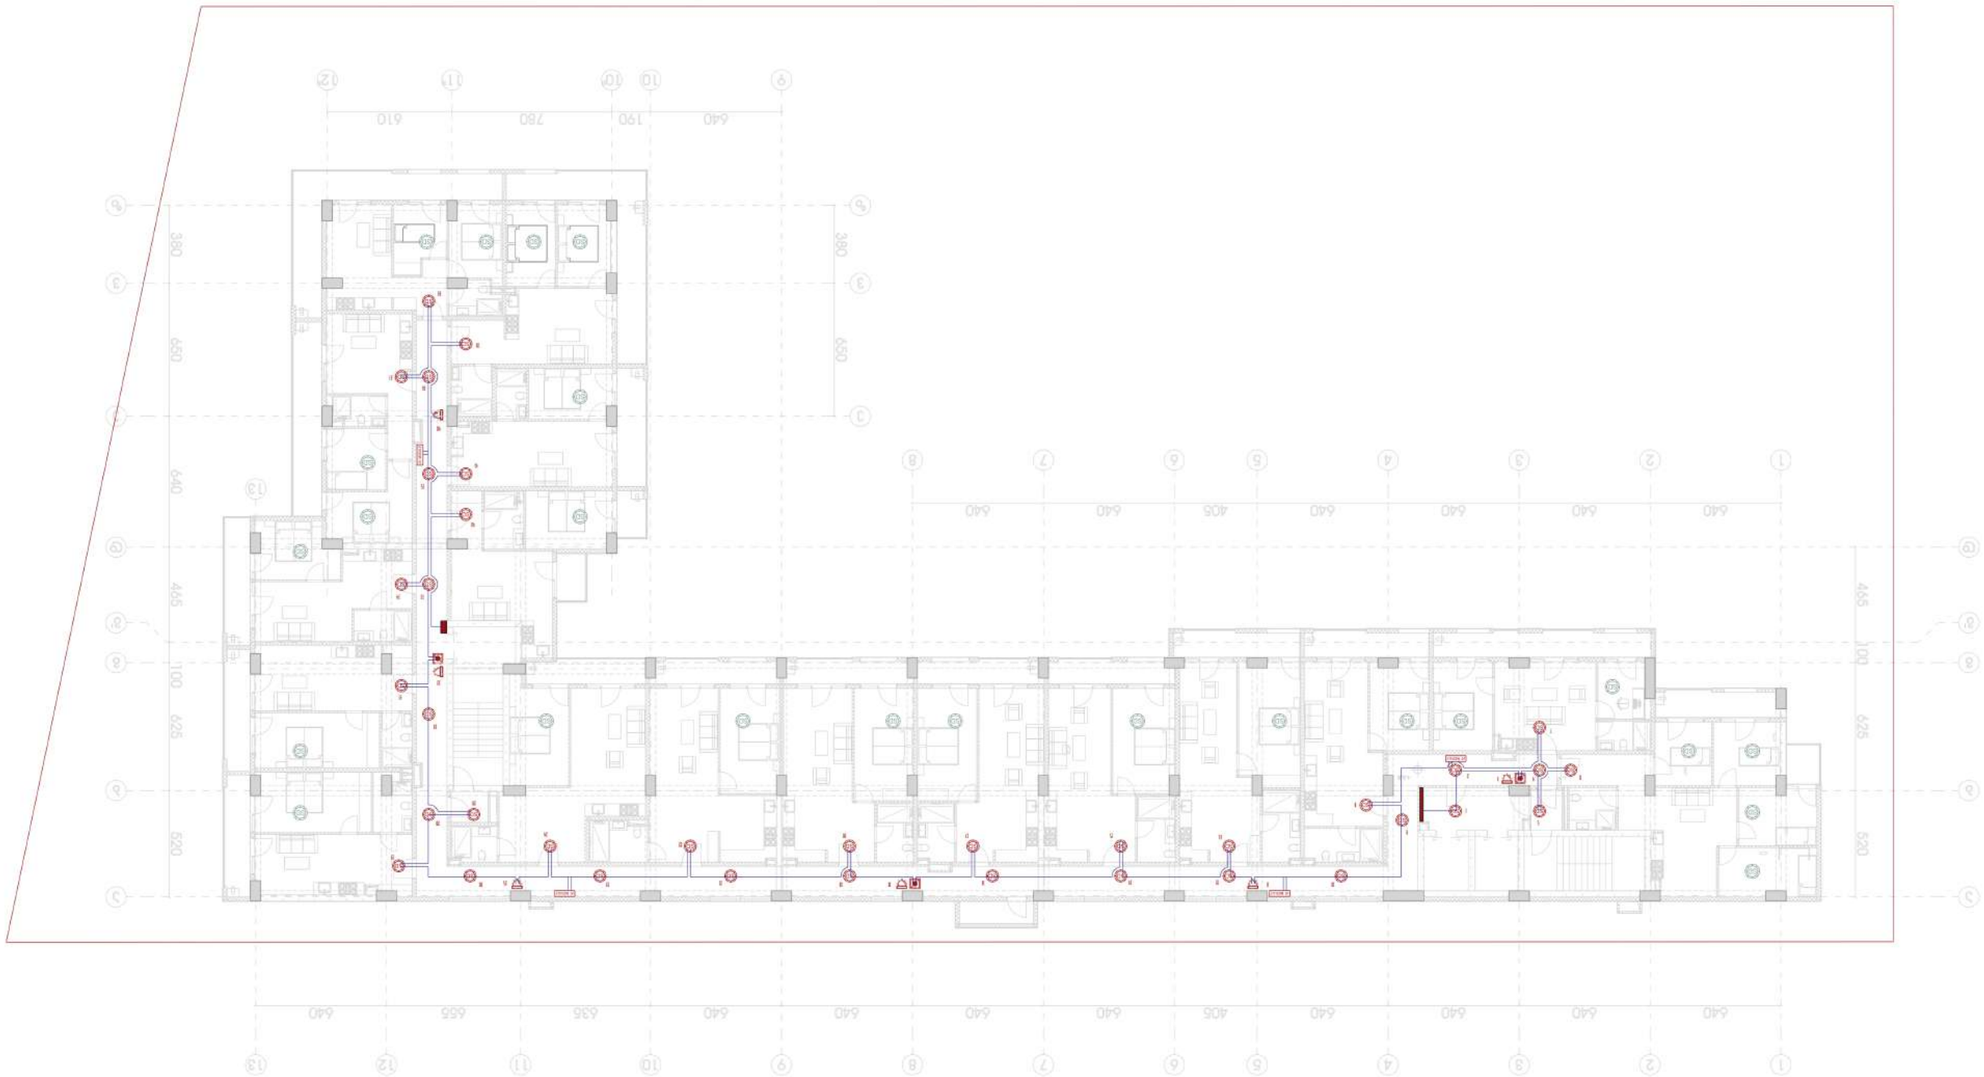


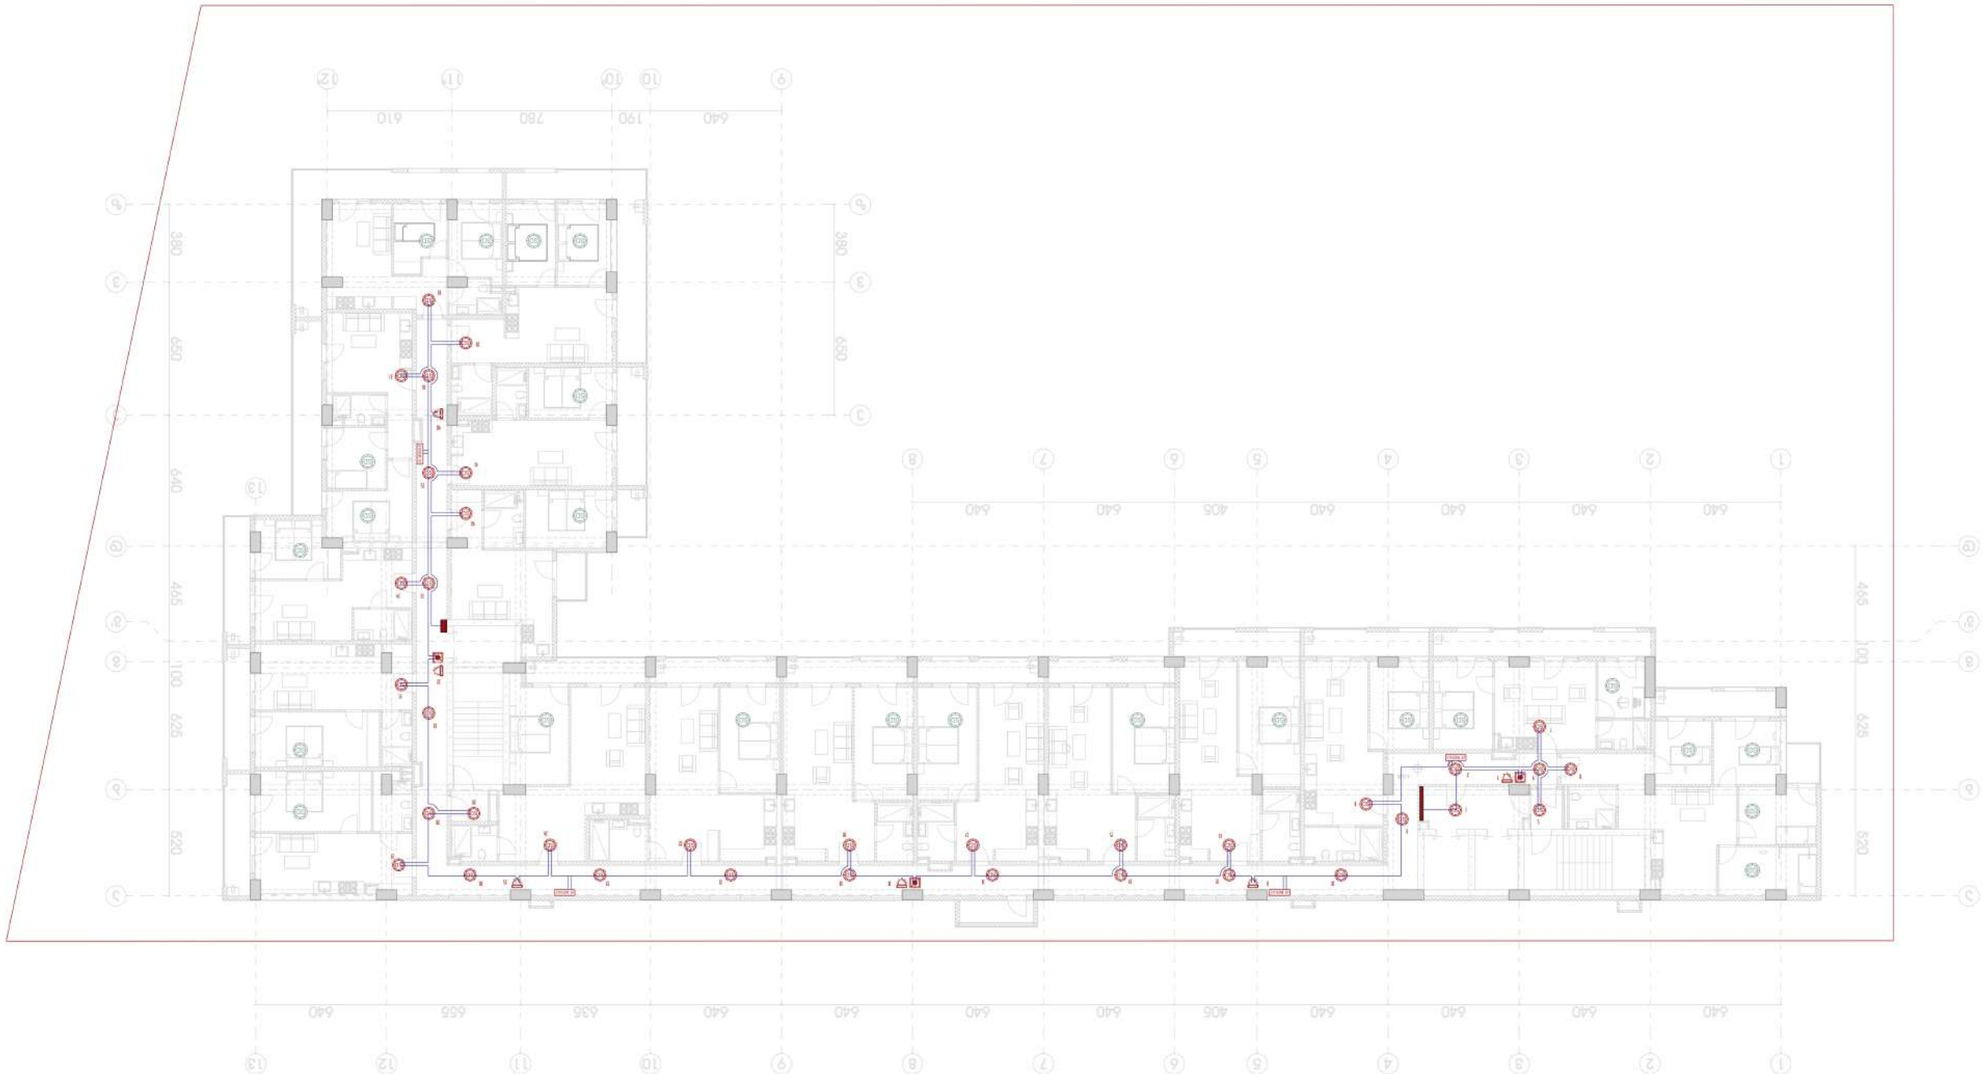
640
760
610
640
640
640
640
640
640
640
640
405
640
640
640
640
640
640
640
640



პროექტის დასახელება	
მრავალბინიანი საცხოვრებელი სახლი	
მდებარეობა	
თბილისი, ვიქტორ კუპრაძის ქუჩა 2	
გეგმის დასახელება	
სახანძრო დეტექციის გეგმა	
ნიშნული	ყ6.7 მ

პირობითი აღნიშვნები

SD	კვამლის დეტექტორი
CD	კომბ. კვამლის დეტექტორი
SD	ავტონ. კვამლის დეტექტორი
	სახანძრო ღილაკი
	სახანძრო სირენა სტრობით
	სახანძრო სადენი

საჭირო რაოდენობა

SD	ცალი	36
CD	ცალი	0
SD	ცალი	24
	ცალი	3
	ცალი	6
	მეტრი	200
I/O MODULE	ცალი	4

შენიშვნა

გეგმაზე აღნიშნული პირობითი ნიშნები არ შეესაბამება რეალურ ზომას

შპს "FIREGUARD"

დირექტორი	პ. დანელია		
შეასრულა	ჰ. ლემონჯავა რ. აბრამიშვილი		
ფორმატი	მასშტაბი	თარიღი	გვერდი
A3	1-300	30/9/26	23

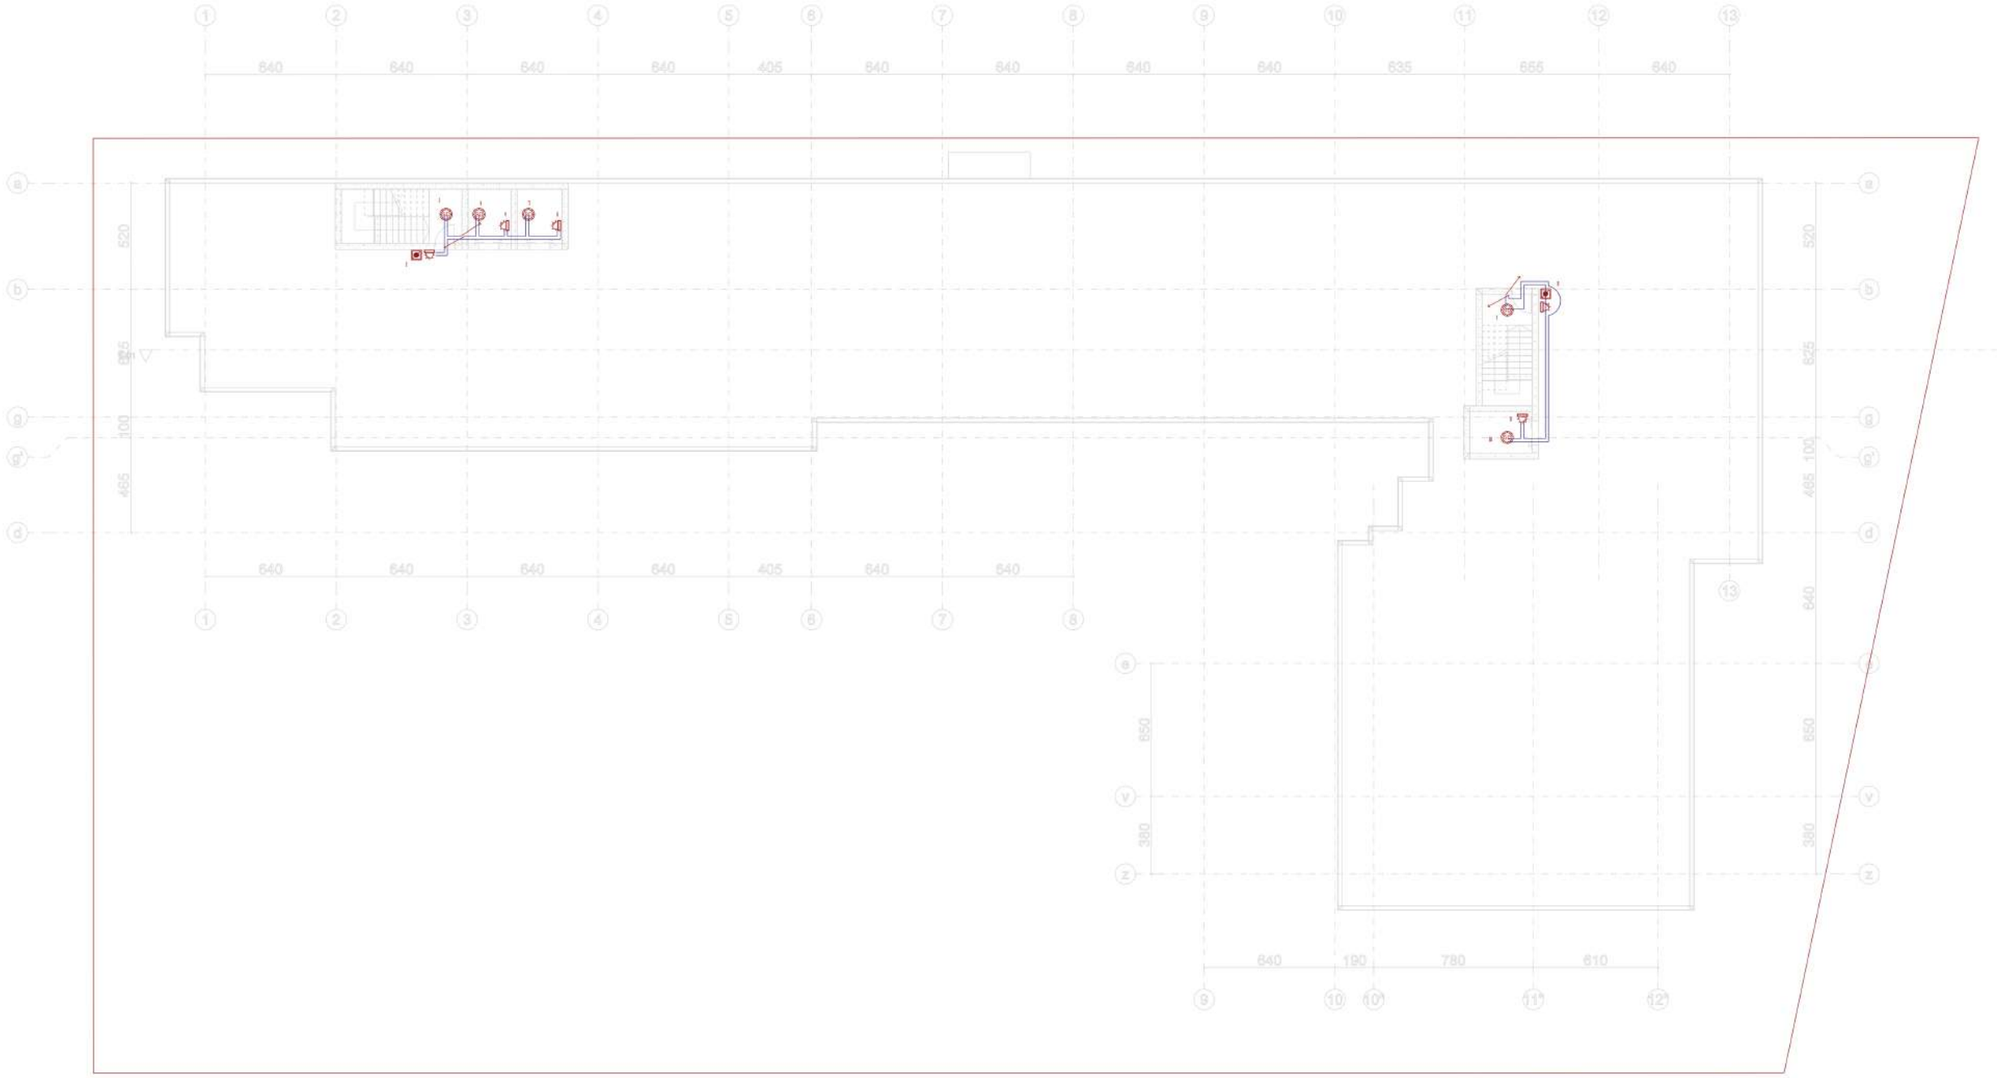

პროექტის დასახელება

მრავალბინიანი საცხოვრებელი სახლი

მდებარეობა

თბილისი, ვიქტორ კუპრაძის ქუჩა 2

გეგმის დასახელება

სახანძრო დეტექციის გეგმა

ნიშნული	50.2

პირობითი აღნიშვნები

SD	კვამლის დეტექტორი
CD	კომბ. კვამლის დეტექტორი
SD	ავტონ. კვამლის დეტექტორი
	სახანძრო ღილაკი
	სახანძრო სირენა სტრობით
	სახანძრო სადენი

საჭირო რაოდენობა

SD	ცალი	5
CD	ცალი	0
SD	ცალი	0
	ცალი	2
	ცალი	5
	მეტრი	50

შენიშვნა

გეგმაზე აღნიშნული პირობითი ნიშნები არ შეესაბამება რეალურ ზომას

შპს "FIREGUARD"

დირექტორი	პ. დანელია		
შეასრულა	ჰ.ლემონჯავა რ. აბრამიშვილი		
ფორმატი	მასშტაბი	თარიღი	გვერდი
A3	1-100	30/9/26	24

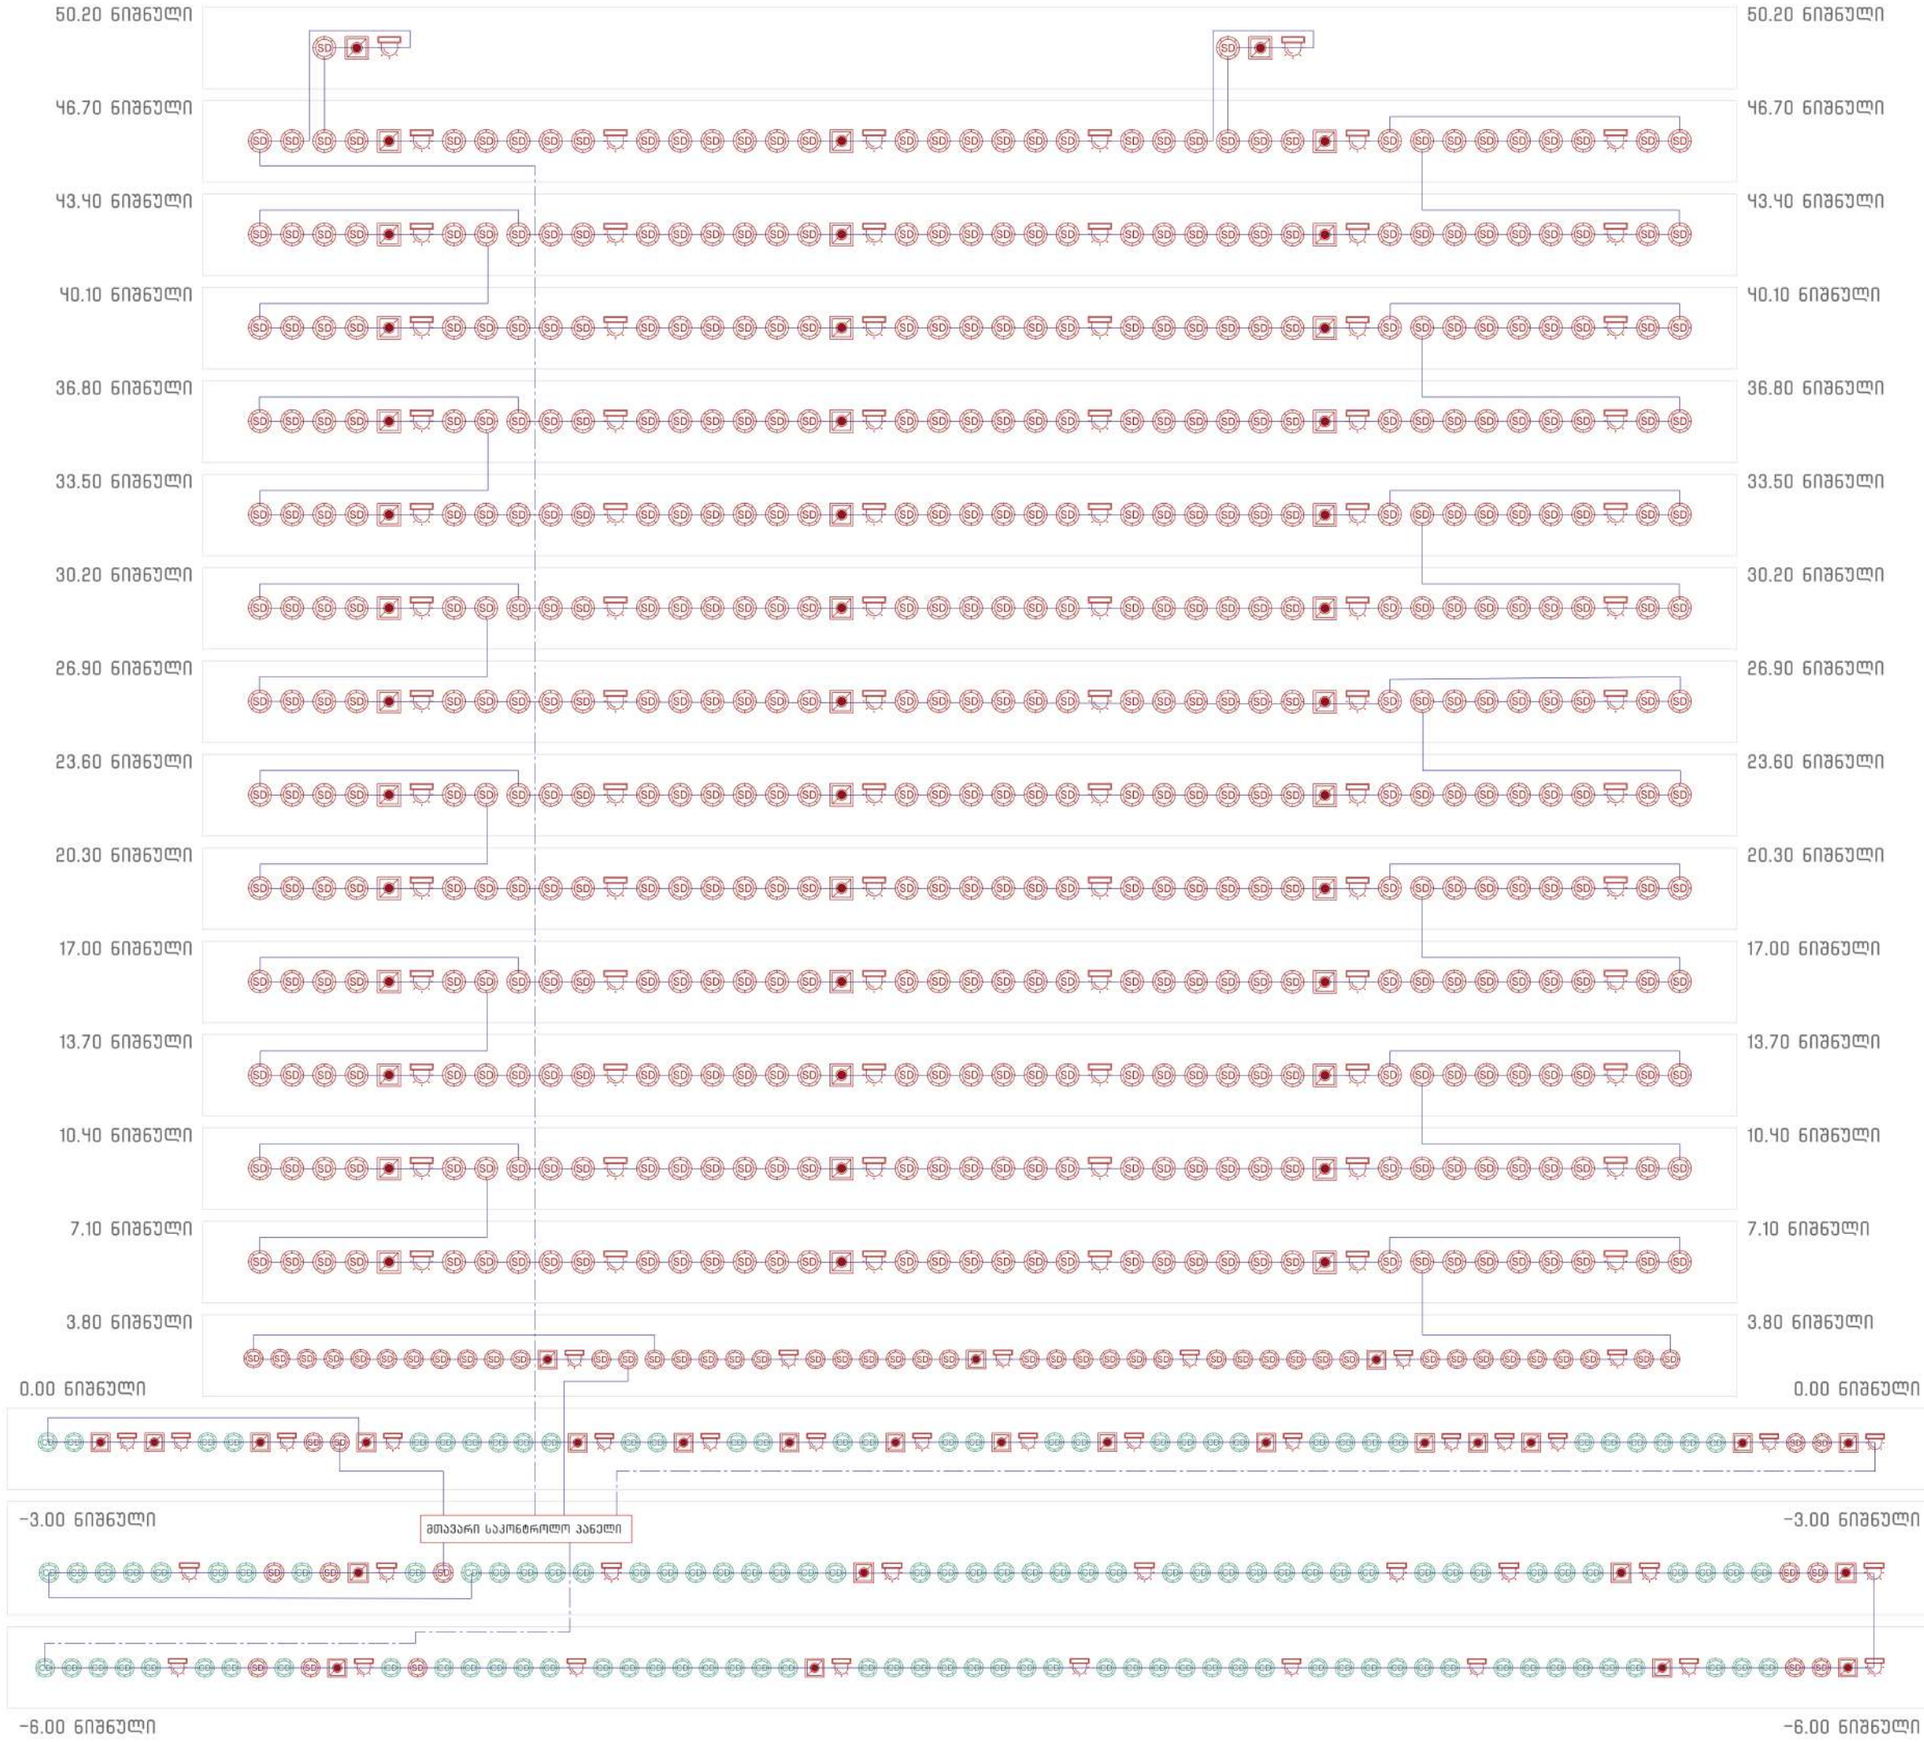

პროექტის დასახელება

მრავალბინიანი საცხოვრებელი სახლი

მდებარეობა

თბილისი, ვიქტორ კუპრაძის ქუჩა 2

გეგმის დასახელება

სახანძრო დეტექციის სქემატური ნახაზი

შენიშვნა

გეგმაზე აღნიშნული პირობითი ნიშნები არ შეესაბამება რეალურ ზომას

შპს "FIREGUARD"

დირექტორი	პ. დანელია		
შეასრულა	ვ. ლემონჯავა რ. აბრამიშვილი		
ფორმატი	მასშტაბი	თარიღი	გვერდი
A3	-	30/9/26	25

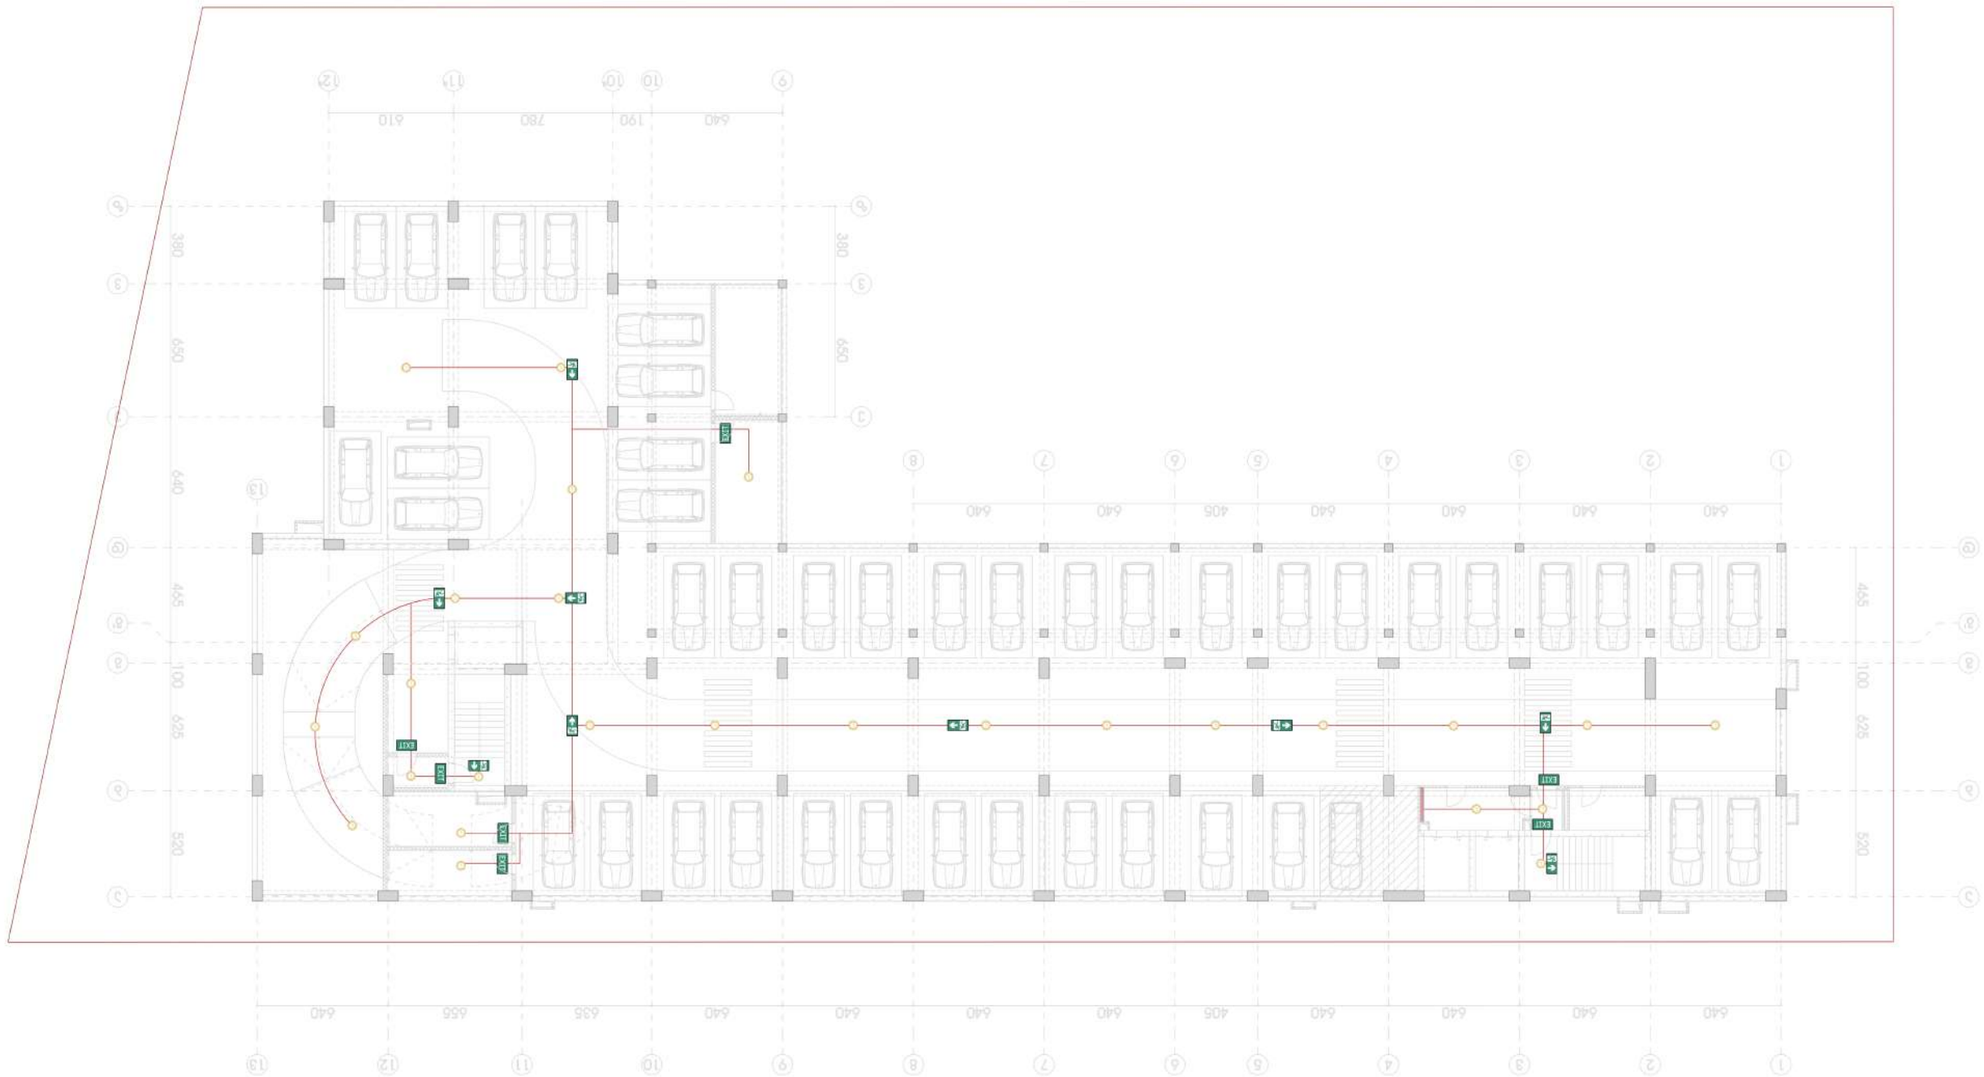





















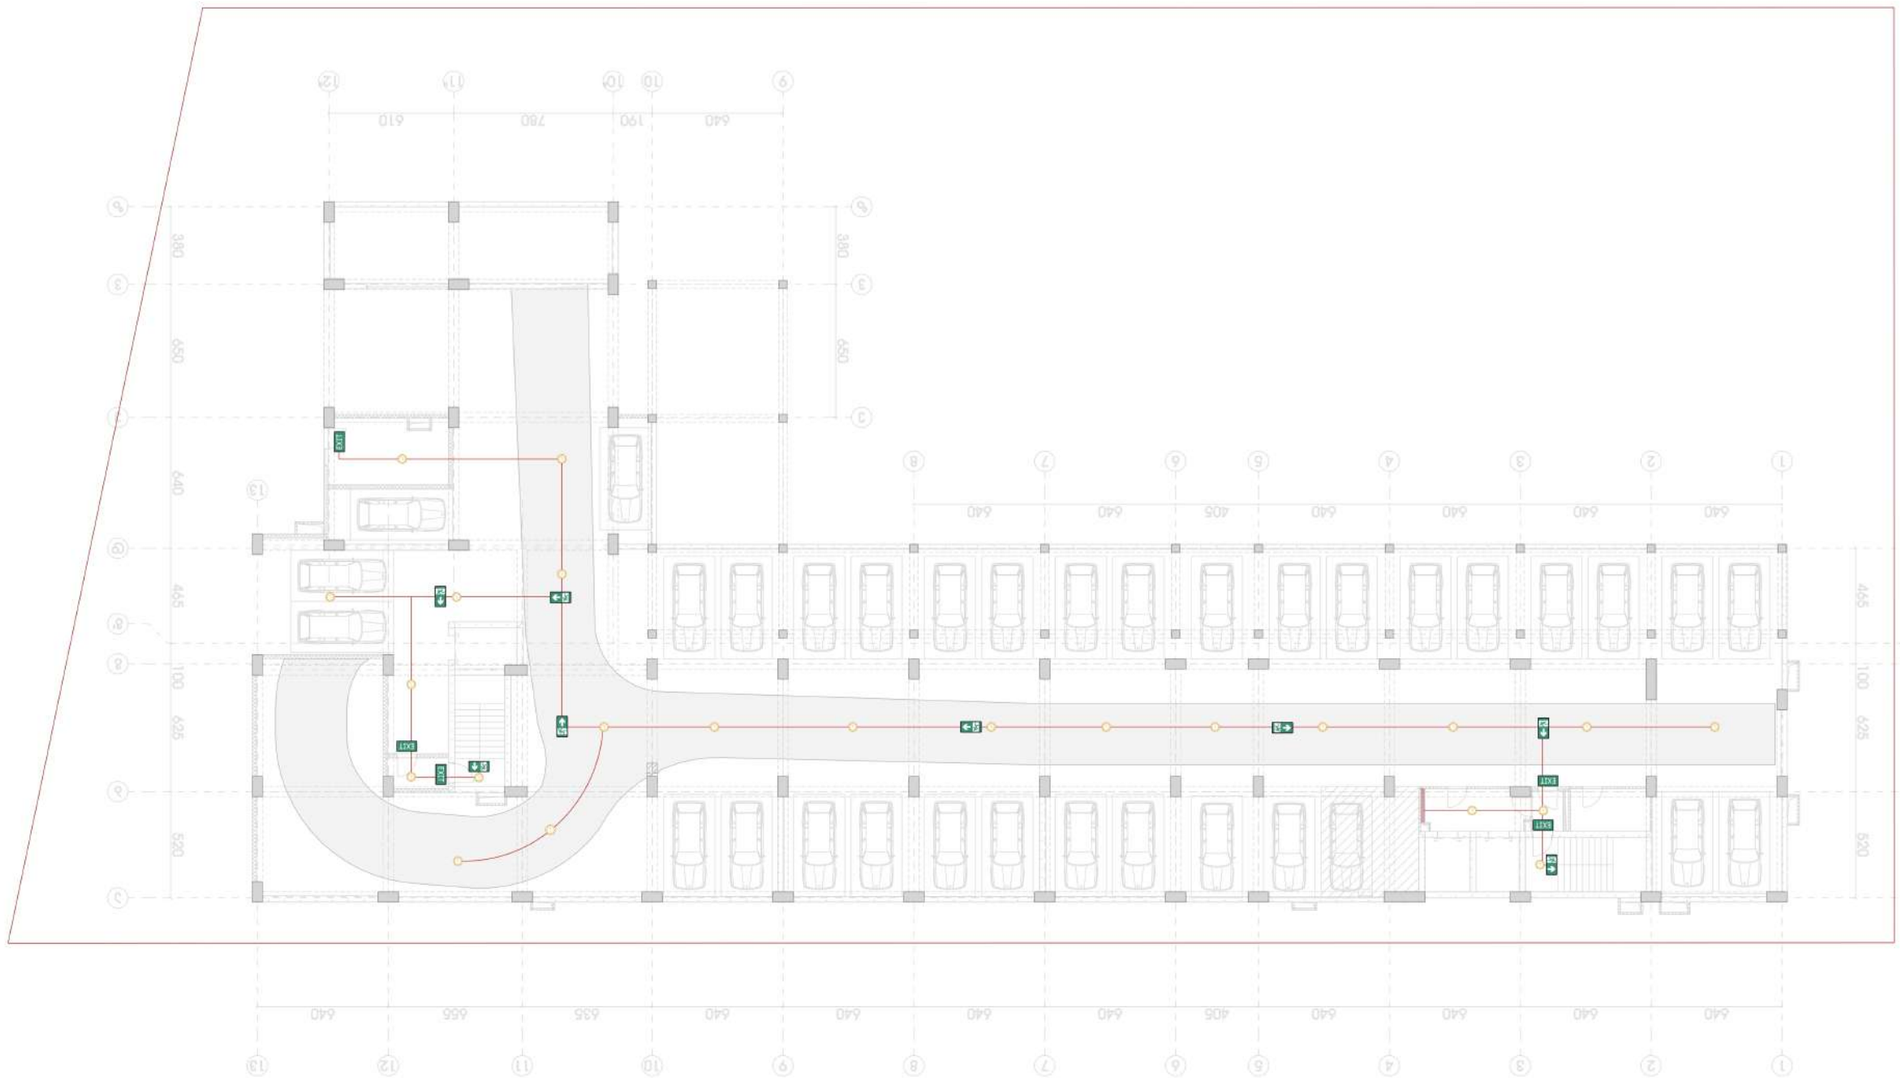
EXIT
EXIT
EXIT

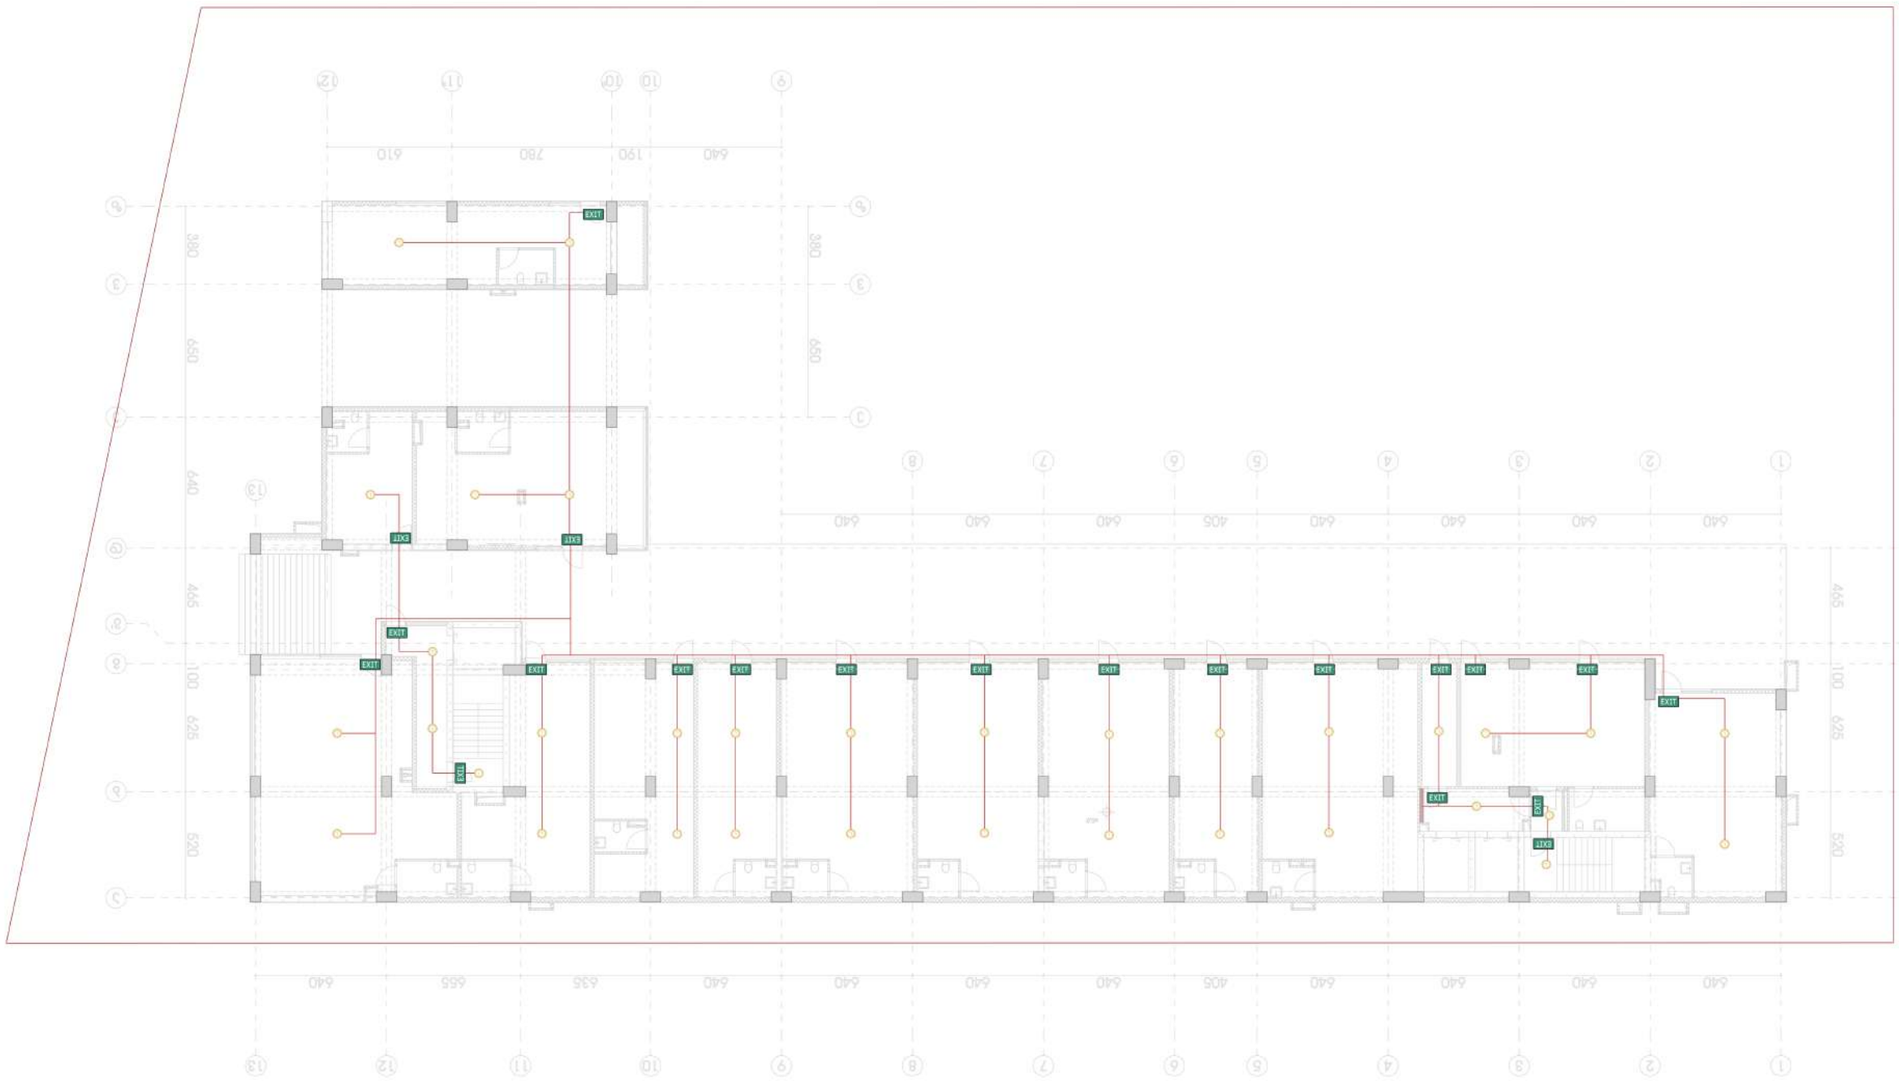
EXIT
EXIT
EXIT

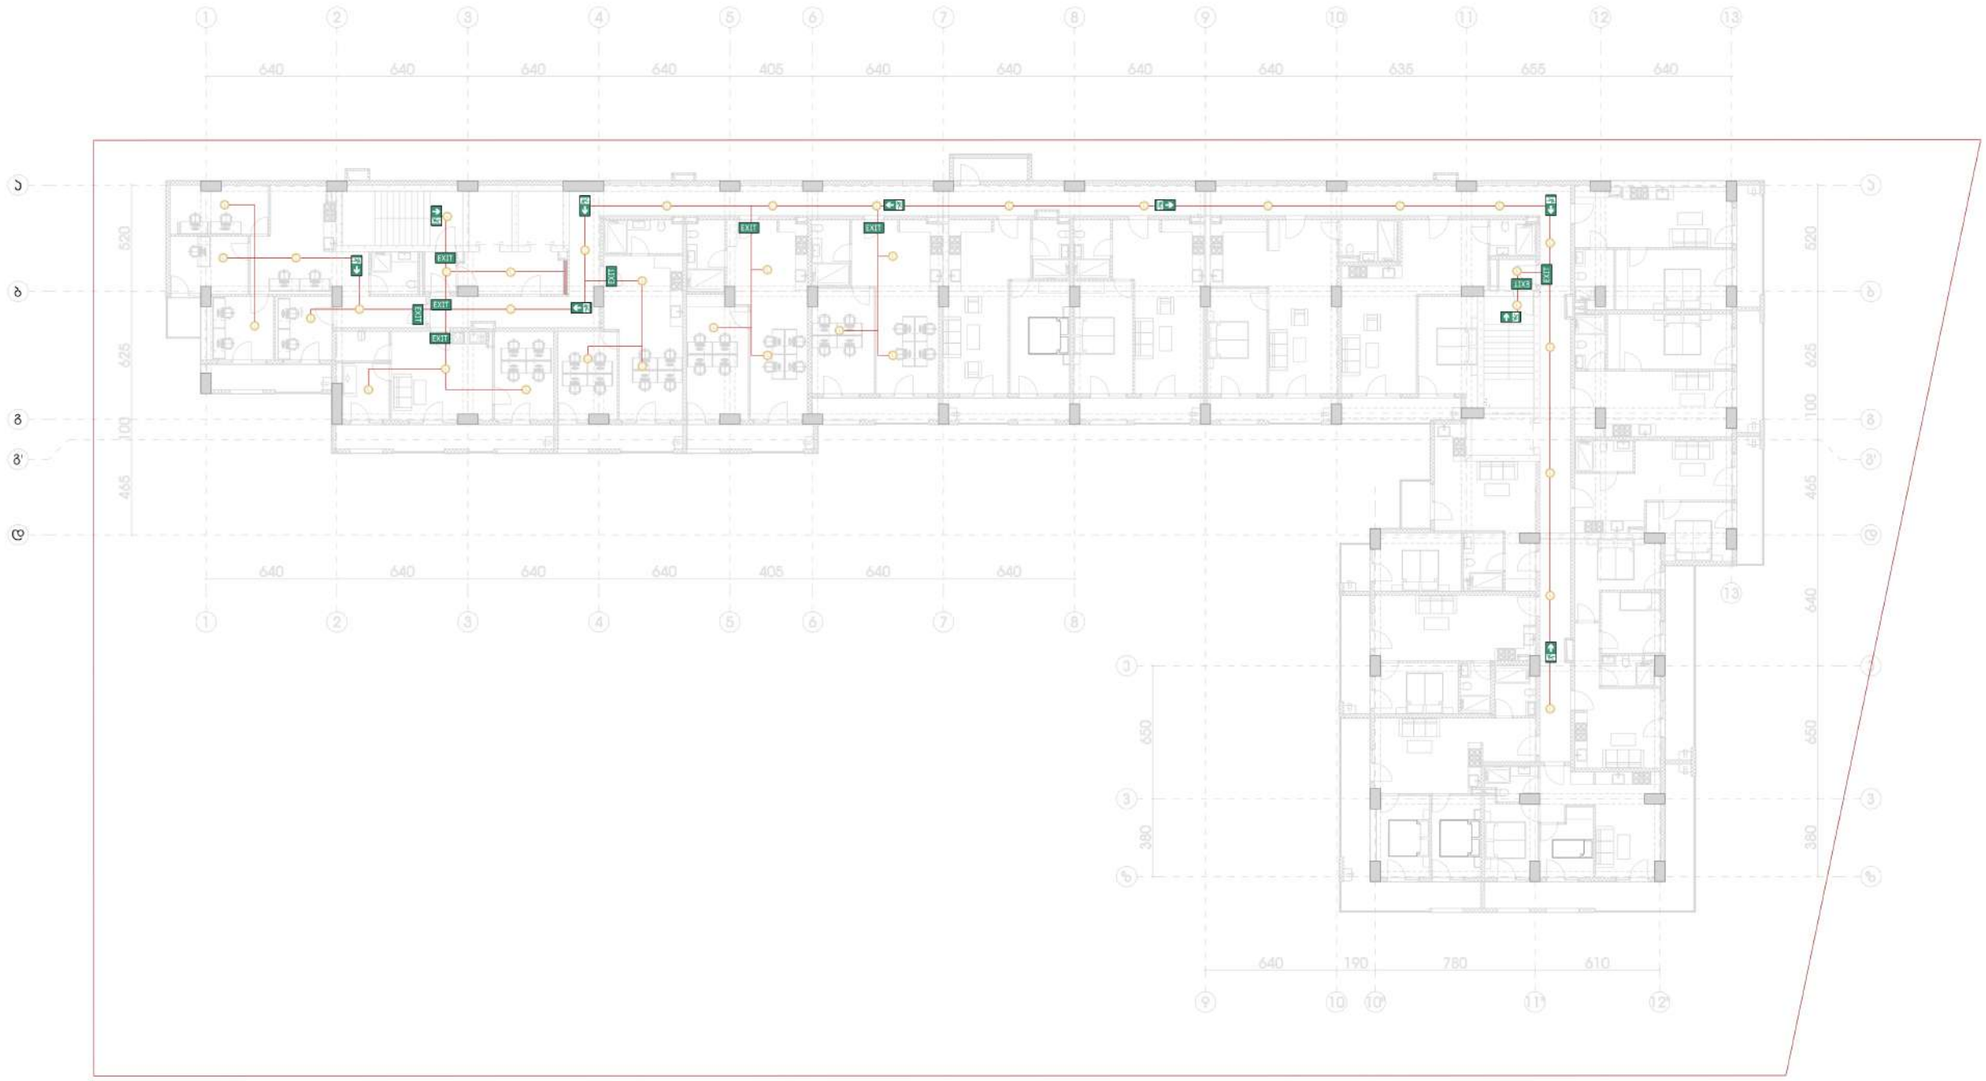

პროექტის დასახელება

მრავალბინიანი საცხოვრებელი სახლი

მდებარეობა

თბილისი, ვიქტორ კუპრაძის ქუჩა 2

გეგმის დასახელება

ადამიანთა ევაკუაციის მართვის სიტემის პროექტი (ავარიული განათება)

ნიშნული 3.80 მ

პირობითი აღნიშვნები

	ავარიული სანათი
EXIT	EXIT გასასვლელი
	გასასვლელის მიმართულება მვერდით
	გასასვლელის მიმართულება ზევით
	გასასვლელის მიმართულება ქვევით
	დენის კვების სადენი სანათებისთვის

საჭირო რაოდენობა

	ცალი	38
EXIT	ცალი	9
	ცალი	7
	ცალი	0
	ცალი	2
	მეტრი	200

შენიშვნა

გეგმაზე აღნიშნული პირობითი ნიშნები არ შეესაბამება რეალურ ზომას

შპს "FIREGUARD"

დირექტორი	პ. დანელია		
შეასრულა	ჰ. ლემონჯავა რ. აბრამიშვილი		
ფორმატი	მასშტაბი	თარიღი	გვერდი
A3	1-300	30 / 9 / 26	29



პროექტის დასახელება	
მრავალბინიანი საცხოვრებელი სახლი	
მდებარეობა	
თბილისი, ვიქტორ კუპრაძის ქუჩა 2	
გეგმის დასახელება	
ადამიანთა ევაკუაციის მართვის სისტემის პროექტი (ავარიული განათება)	
ნიშნული	7.10 მ

პირობითი აღნიშვნები

	ავარიული სანათი
EXIT	EXIT გასასვლელი
	გასასვლელის მიმართულება მარჯვნით
	გასასვლელის მიმართულება ზევით
	გასასვლელის მიმართულება ქვევით
	დენის კვების სადენი სანათებისთვის

საჭირო რაოდენობა

	ცალი	20
EXIT	ცალი	4
	ცალი	6
	ცალი	0
	ცალი	2
	მეტრი	122

შენიშვნა

გეგმაზე აღნიშნული პირობითი ნიშნები არ შეესაბამება რეალურ ზომას

შპს "FIREGUARD"

დირექტორი	პ. დანელია		
შეასრულა	პ. დანელია ნ. ლემონჯავა რ. აბრამიშვილი		
ფორმატი	მასშტაბი	თარიღი	გვერდი
A3	1-300	30 / 9 / 26	30





640
610
780
190
640
380
450
445
100
625
520
640
640
640
405
640
640
640



პროექტის დასახელება

მრავალბინიანი საცხოვრებელი სახლი

მდებარეობა

თბილისი, ვიქტორ კუპრაძის ქუჩა 2

გეგმის დასახელება

ადამიანთა ევაკუაციის მართვის სიტემის პროექტი (ავარიული განათება)

ნიშნული 17.00 მ

პირობითი აღნიშვნები

	ავარიული სანათი
EXIT	EXIT გასასვლელი
	გასასვლელის მიმართულება მვერდით
	გასასვლელის მიმართულება ზევით
	გასასვლელის მიმართულება ქვევით
	დენის კვების სადენი სანათებისთვის

საჭირო რაოდენობა

	ცალი	20
EXIT	ცალი	4
	ცალი	6
	ცალი	0
	ცალი	2
	მეტრი	122

შენიშვნა

გეგმაზე აღნიშნული პირობითი ნიშნები არ შეესაბამება რეალურ ზომას

შპს "FIREGUARD"

დირექტორი	პ. დანელია		
შეასრულა	ჰ. ლემონჯავა რ. აბრამიშვილი		
ფორმატი	მასშტაბი	თარიღი	გვერდი
A3	1-300	30 / 9 / 26	33



პროექტის დასახელება

მრავალბინიანი საცხოვრებელი სახლი

მდებარეობა

თბილისი, ვიქტორ კუპრაძის ქუჩა 2

გეგმის დასახელება

ადამიანთა ევაკუაციის მართვის სისტემის პროექტი (ავარიული განათება)

ნიშნული 20.30 მ

პირობითი აღნიშვნები

L	ავარიული სანათი
EXIT	EXIT გასასვლელი
	გასასვლელის მიმართულება მვერდით
	გასასვლელის მიმართულება ზევით
	გასასვლელის მიმართულება ქვევით
	დენის კვების სადენი სანათებისთვის

საჭირო რაოდენობა

L	ცალი	20
EXIT	ცალი	4
	ცალი	6
	ცალი	0
	ცალი	2
	მეტრი	122

შენიშვნა

გეგმაზე აღნიშნული პირობითი ნიშნები არ შეესაბამება რეალურ ზომას

შპს "FIREGUARD"

დირექტორი	პ. დანელია		
შეასრულა	ჰ. ლემონჯავა რ. აბრამიშვილი		
ფორმატი	მასშტაბი	თარიღი	გვერდი
A3	1-300	30 / 9 / 26	34



პროექტის დასახელება

მრავალბინიანი საცხოვრებელი სახლი

მდებარეობა

თბილისი, ვიქტორ კუპრაძის ქუჩა 2

გეგმის დასახელება

ადამიანთა ევაკუაციის მართვის სისტემის პროექტი (ავარიული განათება)

ნიშნული 23.60 მ

პირობითი აღნიშვნები

	ავარიული სანათი
EXIT	EXIT გასასვლელი
	გასასვლელის მიმართულება მარჯვნით
	გასასვლელის მიმართულება ზევით
	გასასვლელის მიმართულება ქვევით
	დენის კვების სადენი სანათებისთვის

საჭირო რაოდენობა

	ცალი	20
EXIT	ცალი	4
	ცალი	6
	ცალი	0
	ცალი	2
	მეტრი	122

შენიშვნა

გეგმაზე აღნიშნული პირობითი ნიშნები არ შეესაბამება რეალურ ზომას

შპს "FIREGUARD"

დირექტორი	პ. დანელია		
შეასრულა	ჰ. ლემონჯავა რ. აბრამიშვილი		
ფორმატი	მასშტაბი	თარიღი	გვერდი
A3	1-300	30 / 9 / 26	35



პროექტის დასახელება

მრავალბინიანი საცხოვრებელი სახლი

მდებარეობა

თბილისი, ვიქტორ კუპრაძის ქუჩა 2

გეგმის დასახელება

ადამიანთა ევაკუაციის მართვის სისტემის პროექტი (ავარიული განათება)

ნიშნული 26.90 მ

პირობითი აღნიშვნები

	ავარიული სანათი
EXIT	EXIT გასასვლელი
	გასასვლელის მიმართულება მარჯვნით
	გასასვლელის მიმართულება ზევით
	გასასვლელის მიმართულება ქვევით
	დენის კვების სადენი სანათებისთვის

საჭირო რაოდენობა

	ცალი	20
EXIT	ცალი	4
	ცალი	6
	ცალი	0
	ცალი	2
	მეტრი	122

შენიშვნა

გეგმაზე აღნიშნული პირობითი ნიშნები არ შეესაბამება რეალურ ზომას

შპს "FIREGUARD"

დირექტორი	პ. დანელია		
შეასრულა	ჰ. ლემონჯავა რ. აბრამიშვილი		
ფორმატი	მასშტაბი	თარიღი	გვერდი
A3	1-300	30 / 9 / 26	36



პროექტის დასახელება

მრავალბინიანი საცხოვრებელი სახლი

მდებარეობა

თბილისი, ვიქტორ კუპრაძის ქუჩა 2

გეგმის დასახელება

ადამიანთა ევაკუაციის მართვის სისტემის პროექტი (ავარიული განათება)

ნიშნული 30.20 მ

პირობითი აღნიშვნები

	ავარიული სანათი
EXIT	EXIT გასასვლელი
	გასასვლელის მიმართულება მარჯვნით
	გასასვლელის მიმართულება ზევით
	გასასვლელის მიმართულება ქვევით
	დენის კვების სადენი სანათებისთვის

საჭირო რაოდენობა

	ცალი	20
EXIT	ცალი	4
	ცალი	6
	ცალი	0
	ცალი	2
	მეტრი	122

შენიშვნა

გეგმაზე აღნიშნული პირობითი ნიშნები არ შეესაბამება რეალურ ზომას

შპს "FIREGUARD"

დირექტორი	პ. დანელია		
შეასრულა	პ. დანელია ს. ლემონჯავა რ. აბრამიშვილი		
ფორმატი	მასშტაბი	თარიღი	გვერდი
A3	1-300	30 / 9 / 26	37



პროექტის დასახელება

მრავალბინიანი საცხოვრებელი სახლი

მდებარეობა

თბილისი, ვიქტორ კუპრაძის ქუჩა 2

გეგმის დასახელება

ადამიანთა ევაკუაციის მართვის სისტემის პროექტი (ავარიული განათება)

ნიშნული 33.50 მ

პირობითი აღნიშვნები

L	ავარიული სანათი
EXIT	EXIT გასასვლელი
	გასასვლელის მიმართულება მარჯვნით
	გასასვლელის მიმართულება ზევით
	გასასვლელის მიმართულება ქვევით
	დენის კვების სადენი სანათებისთვის

საჭირო რაოდენობა

L	ცალი	20
EXIT	ცალი	4
	ცალი	6
	ცალი	0
	ცალი	2
	მეტრი	122

შენიშვნა

გეგმაზე აღნიშნული პირობითი ნიშნები არ შეესაბამება რეალურ ზომას

შპს "FIREGUARD"

დირექტორი	პ. დანელია		
შეასრულა	ჰ. ლემონჯავა რ. აბრამიშვილი		
ფორმატი	მასშტაბი	თარიღი	გვერდი
A3	1-300	30 / 9 / 26	38

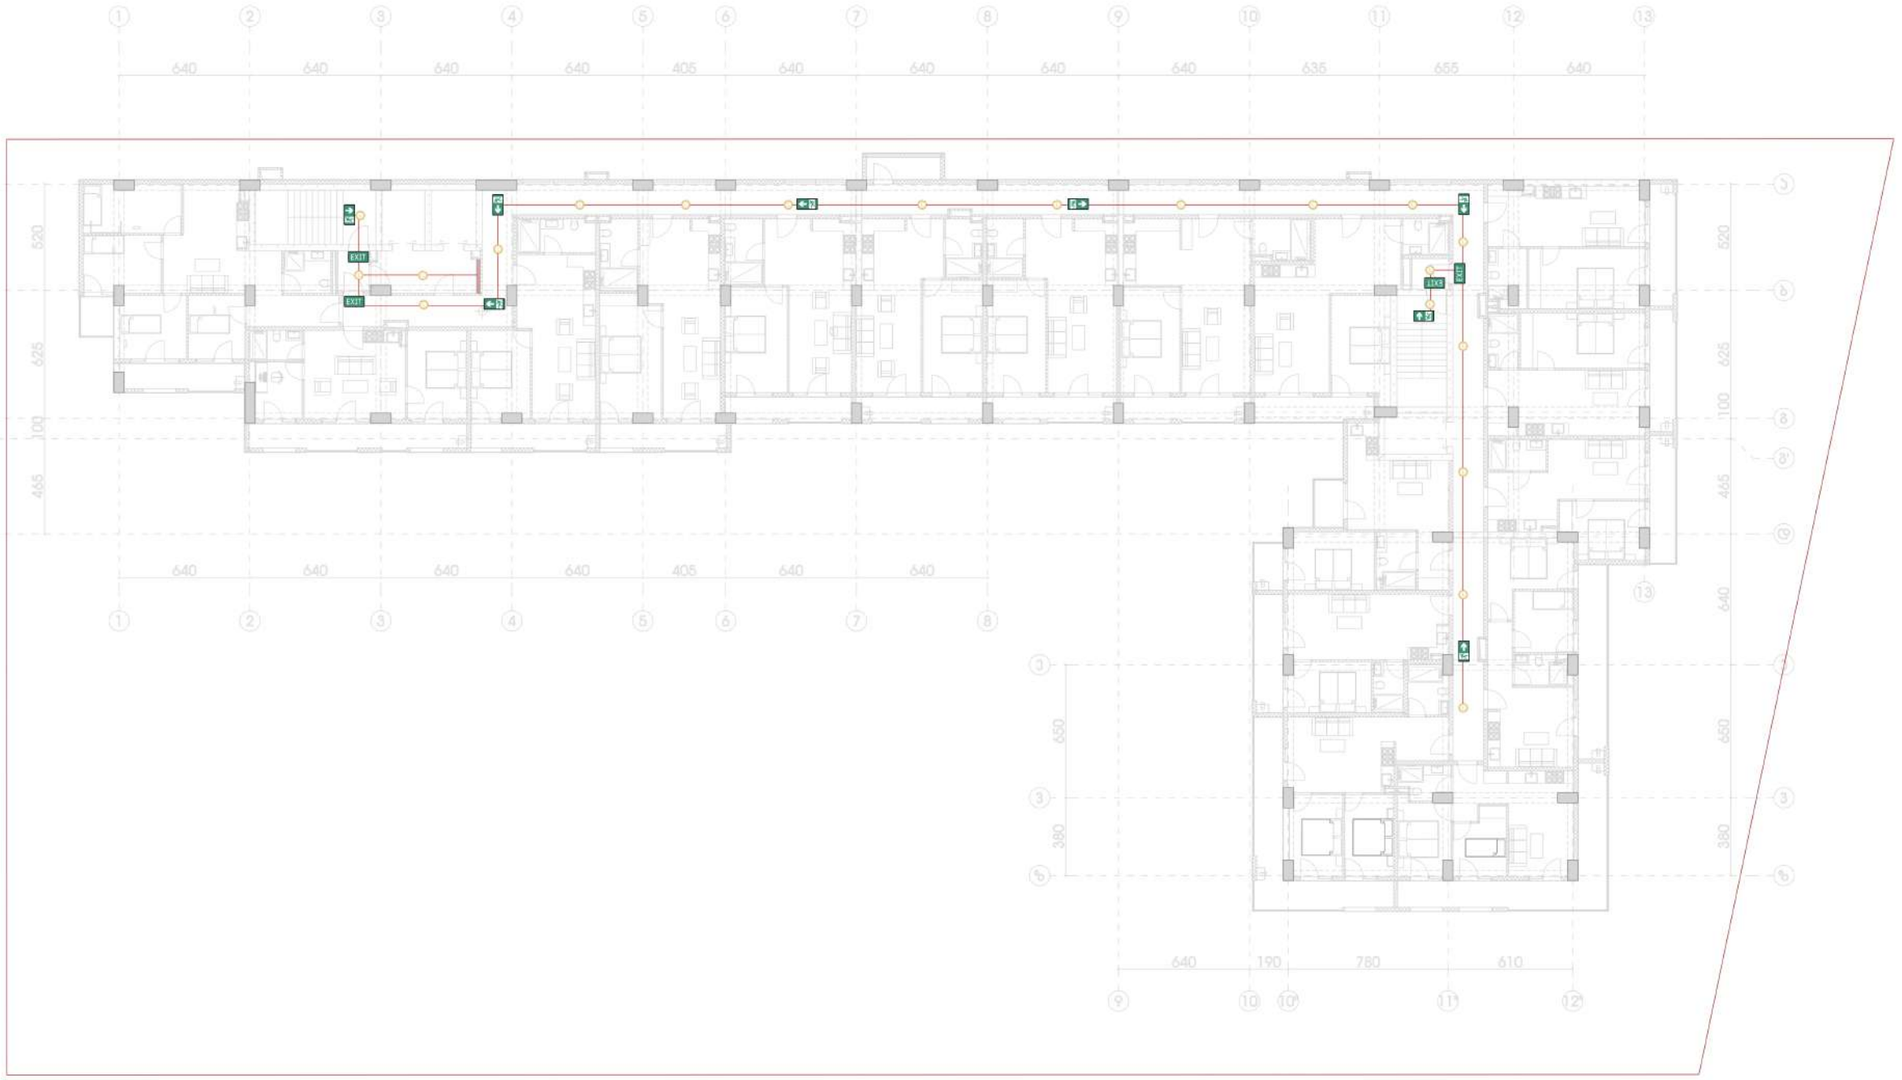

პროექტის დასახელება

მრავალბინიანი საცხოვრებელი სახლი

მდებარეობა

თბილისი, ვიქტორ კუპრაძის ქუჩა 2

გეგმის დასახელება

ადამიანთა ევაკუაციის მართვის სიტემის პროექტი (ავარიული განათება)

ნიშნული 36.80 მ

პირობითი აღნიშვნები

	ავარიული სანათი
EXIT	EXIT გასასვლელი
	გასასვლელის მიმართულება მვერდით
	გასასვლელის მიმართულება ზევით
	გასასვლელის მიმართულება ქვევით
	დენის კვების სადენი სანათებისთვის

საჭირო რაოდენობა

	ცალი	20
EXIT	ცალი	4
	ცალი	6
	ცალი	0
	ცალი	2
	მეტრი	122

შენიშვნა

გეგმაზე აღნიშნული პირობითი ნიშნები არ შეესაბამება რეალურ ზომას

შპს "FIREGUARD"

დირექტორი	პ. დანელია		
შეასრულა	პ. ლემონჯავა რ. აბრამიშვილი		
ფორმატი	მასშტაბი	თარიღი	გვერდი
A3	1-300	30 / 9 / 26	39







1
2
3
4
5
6
7
8
9
10
11
12
13
640
640
640


1
2
3
4
5
6
7
8
9
10
11
12
13
640
640
640

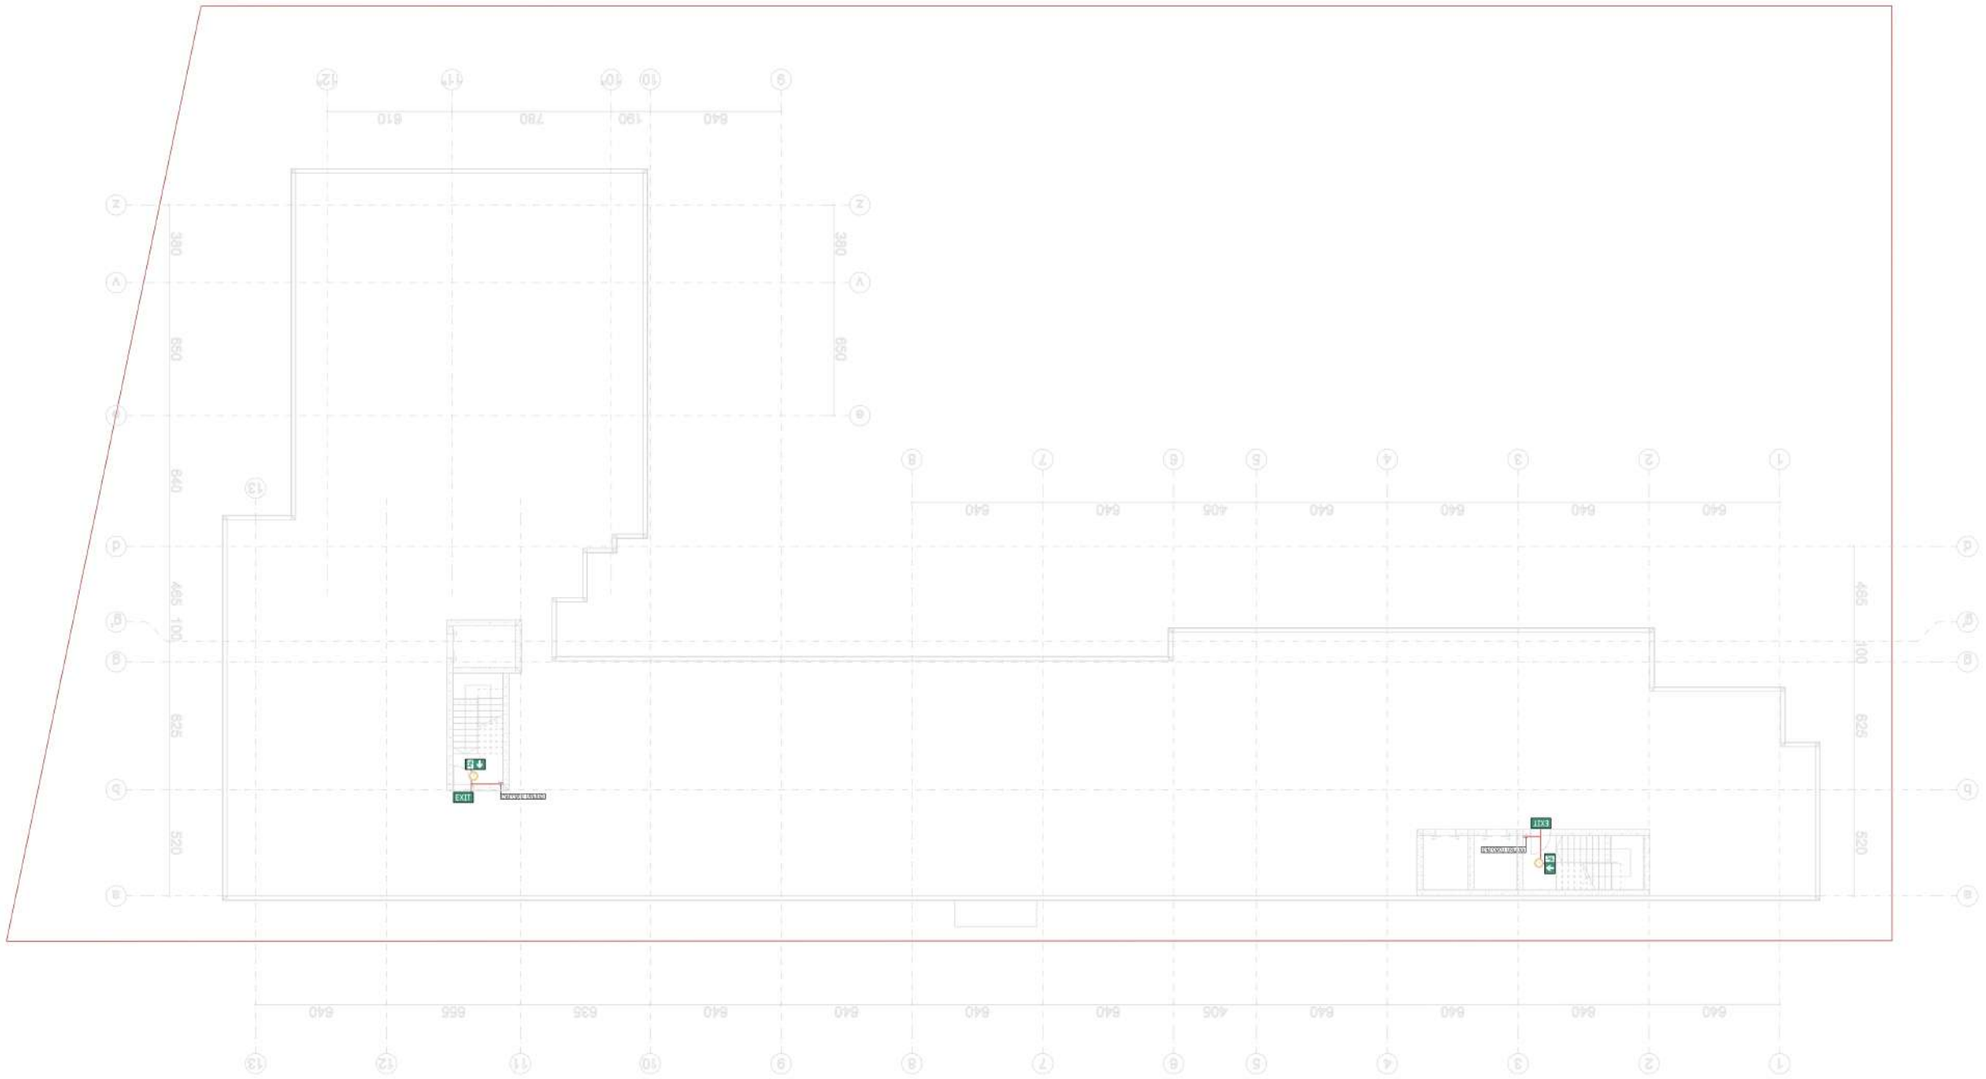












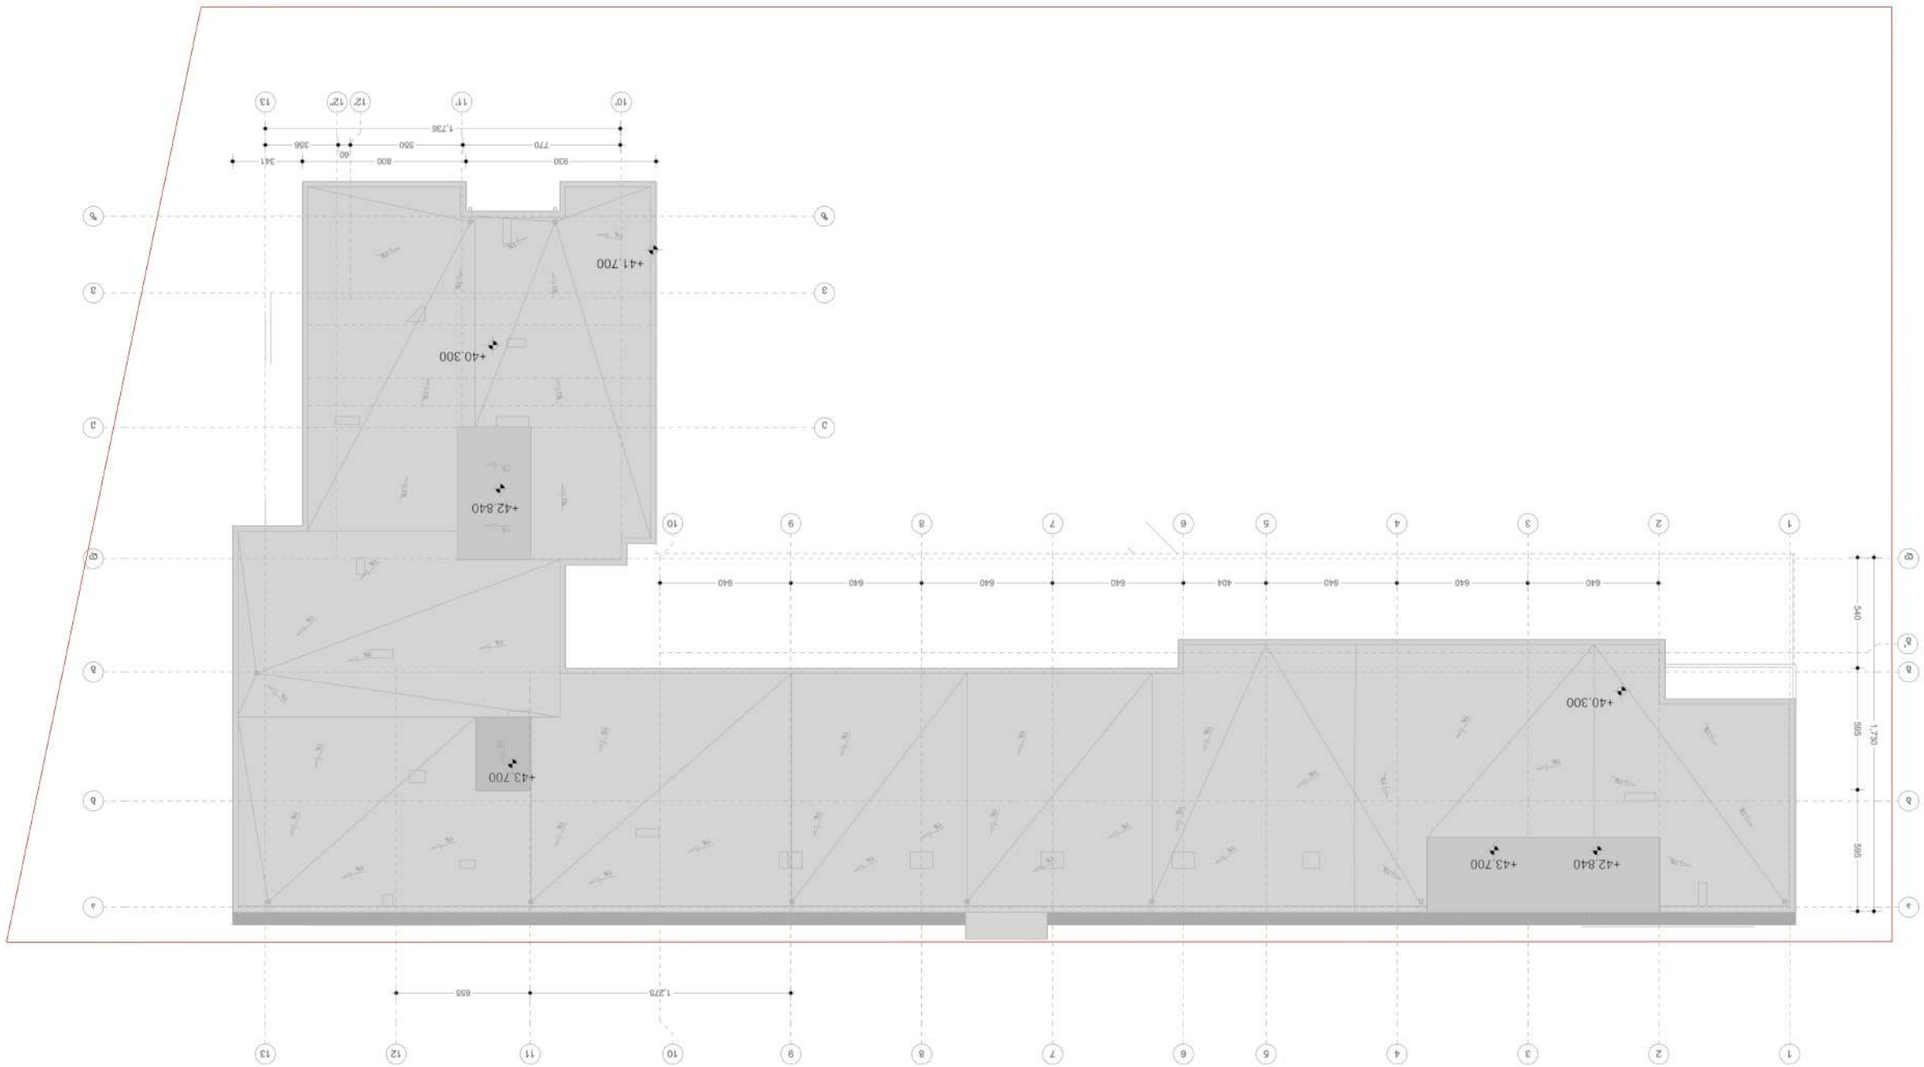











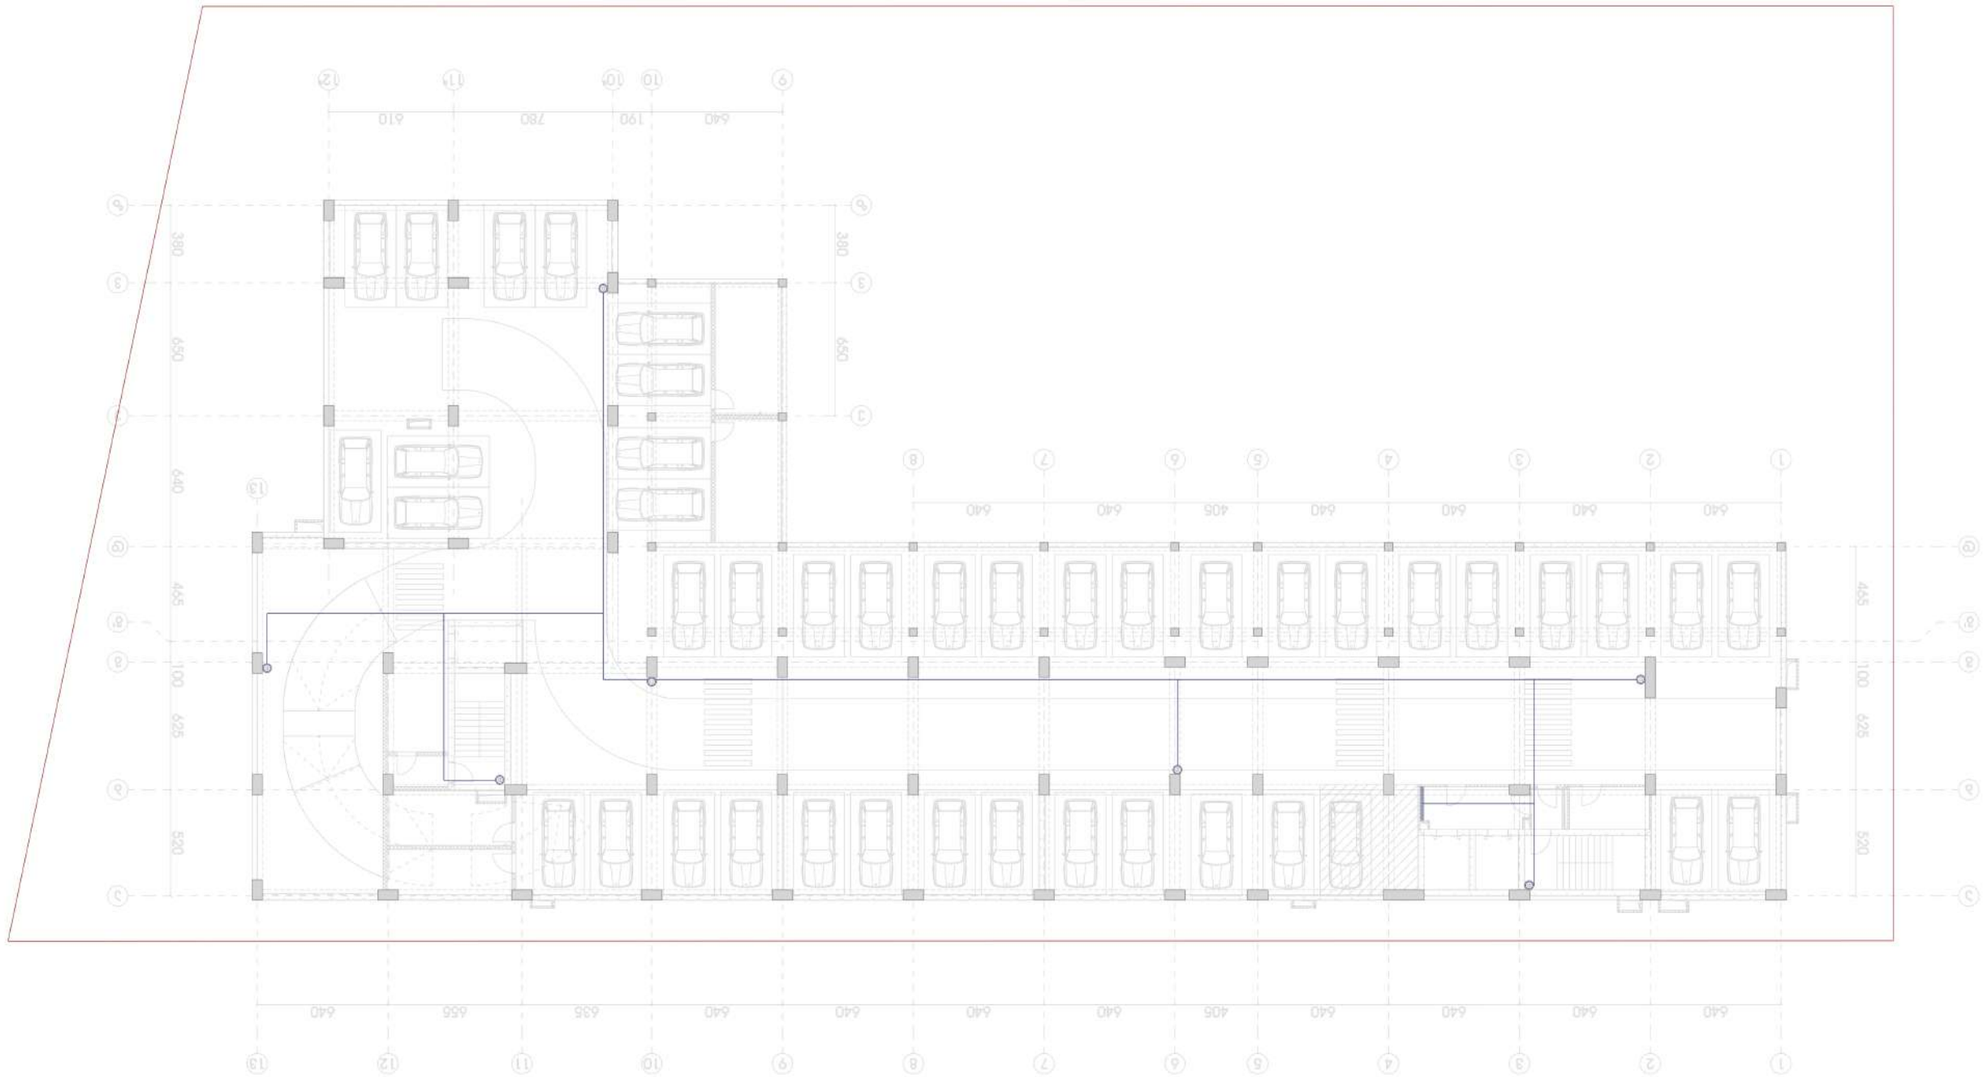










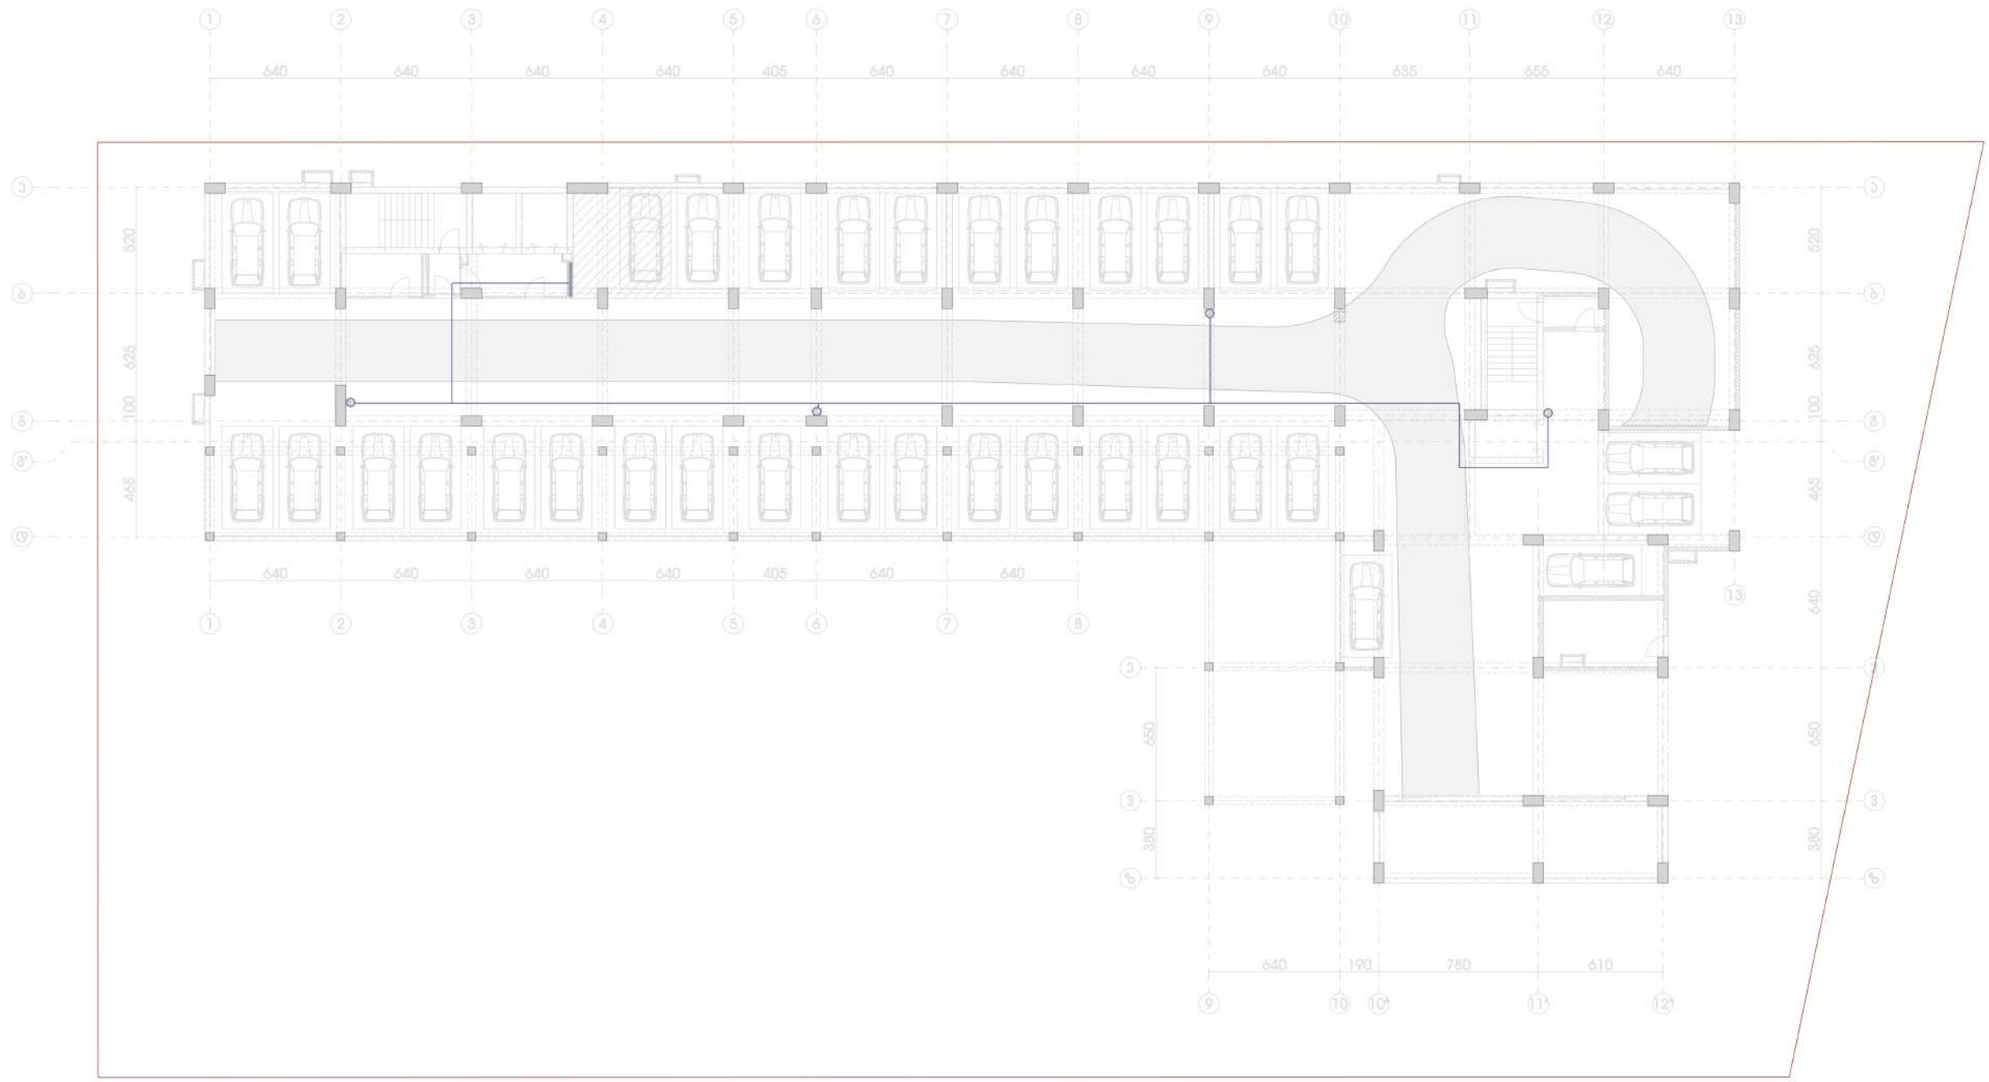

პროექტის დასახელება	
მრავალბინიანი საცხოვრებელი სახლი	
მდებარეობა	
თბილისი, ვიქტორ კუპრაძის ქუჩა 2	
გეგმის დასახელება	
გახმოვანების პროექტი	
ნიშნული	-3.00 მ

პირობითი აღნიშვნები

D	ხმოვანი მაუწყებელი
———	ხმოვანი მაუწყებლის დენის სადენი

საჭირო რაოდენობა

D	ცალი	4
———	მეტრი	102

შენიშვნა

გეგმაზე აღნიშნული პირობითი ნიშნები არ შეესაბამება რეალურ ზომას

შპს "FIREGUARD"

დირექტორი	პ. დანელია		
შეასრულა	ჰ. ლემონჯავა რ. აბრამიშვილი		
ფორმატი	მასშტაბი	თარიღი	გვერდი
A3	1-100	30 / 9 / 26	46

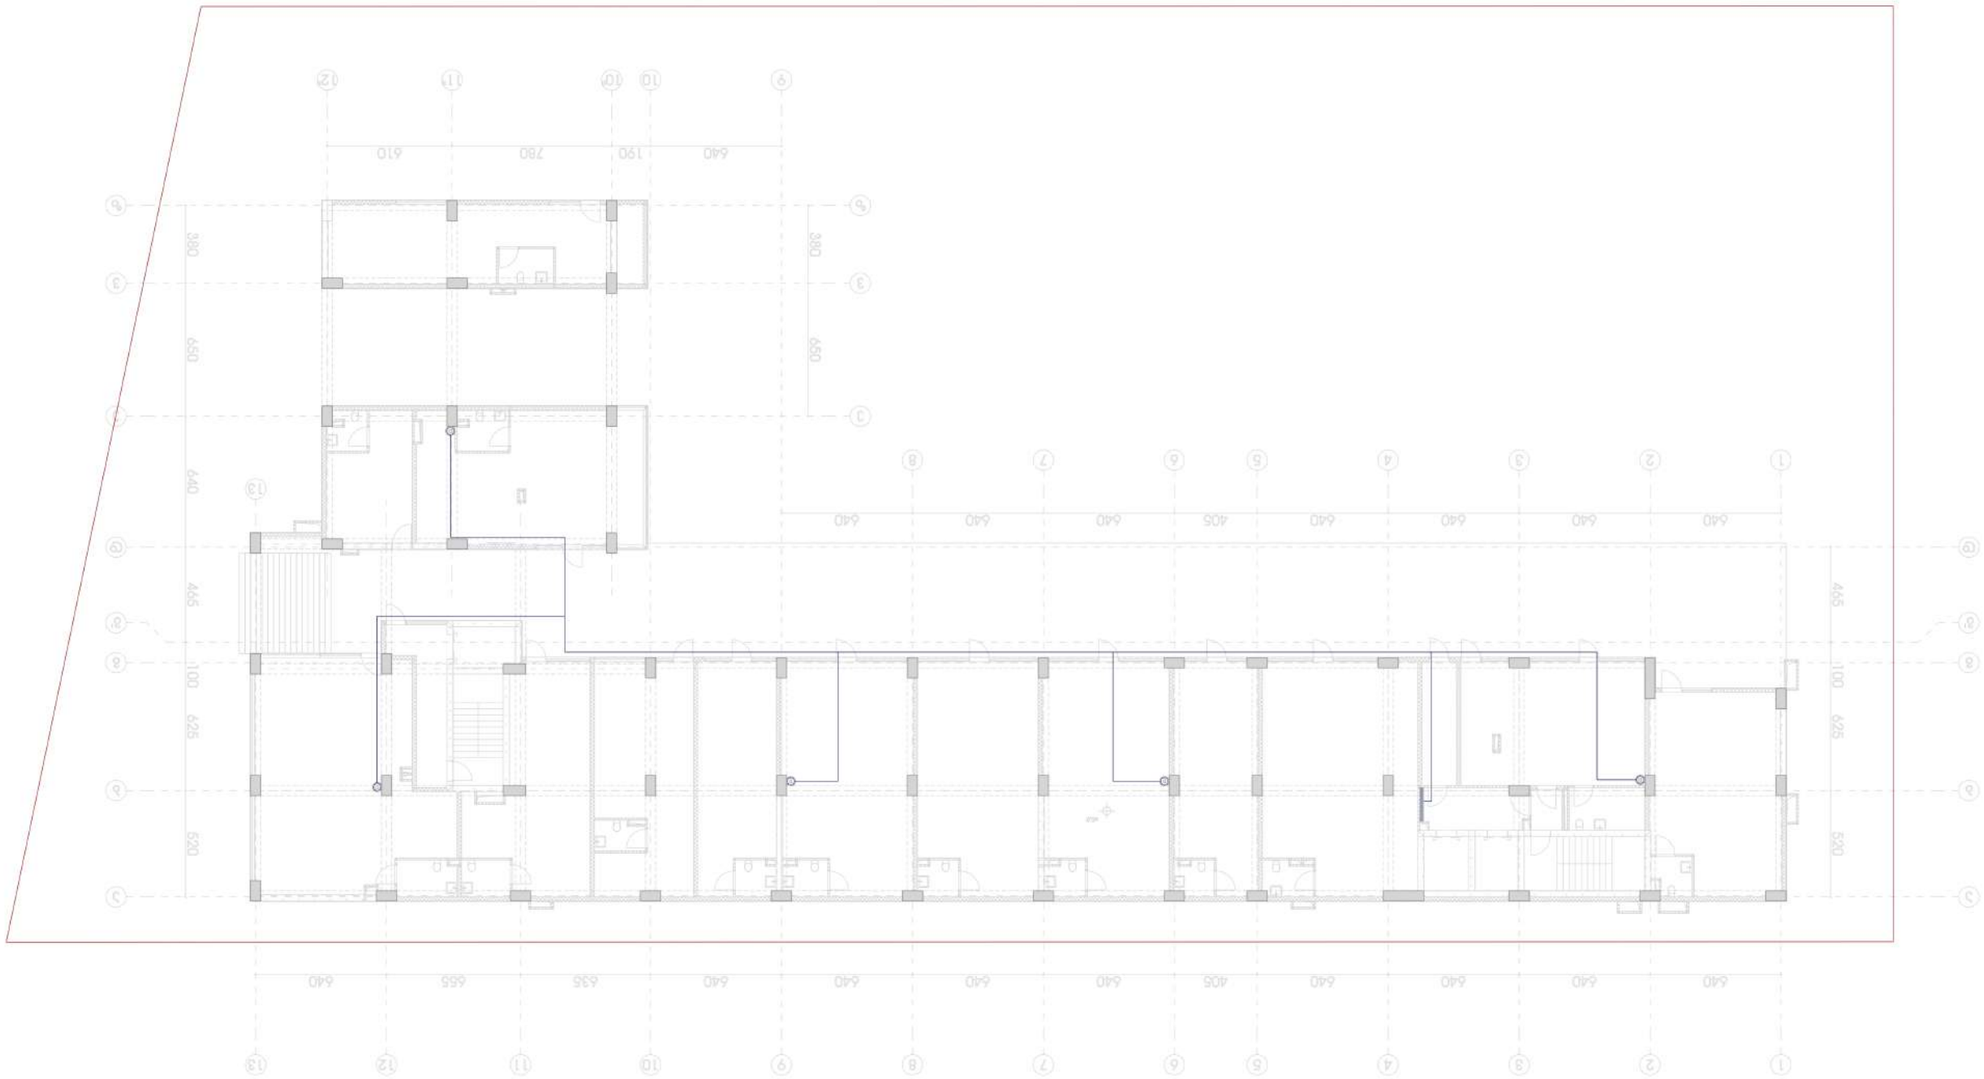










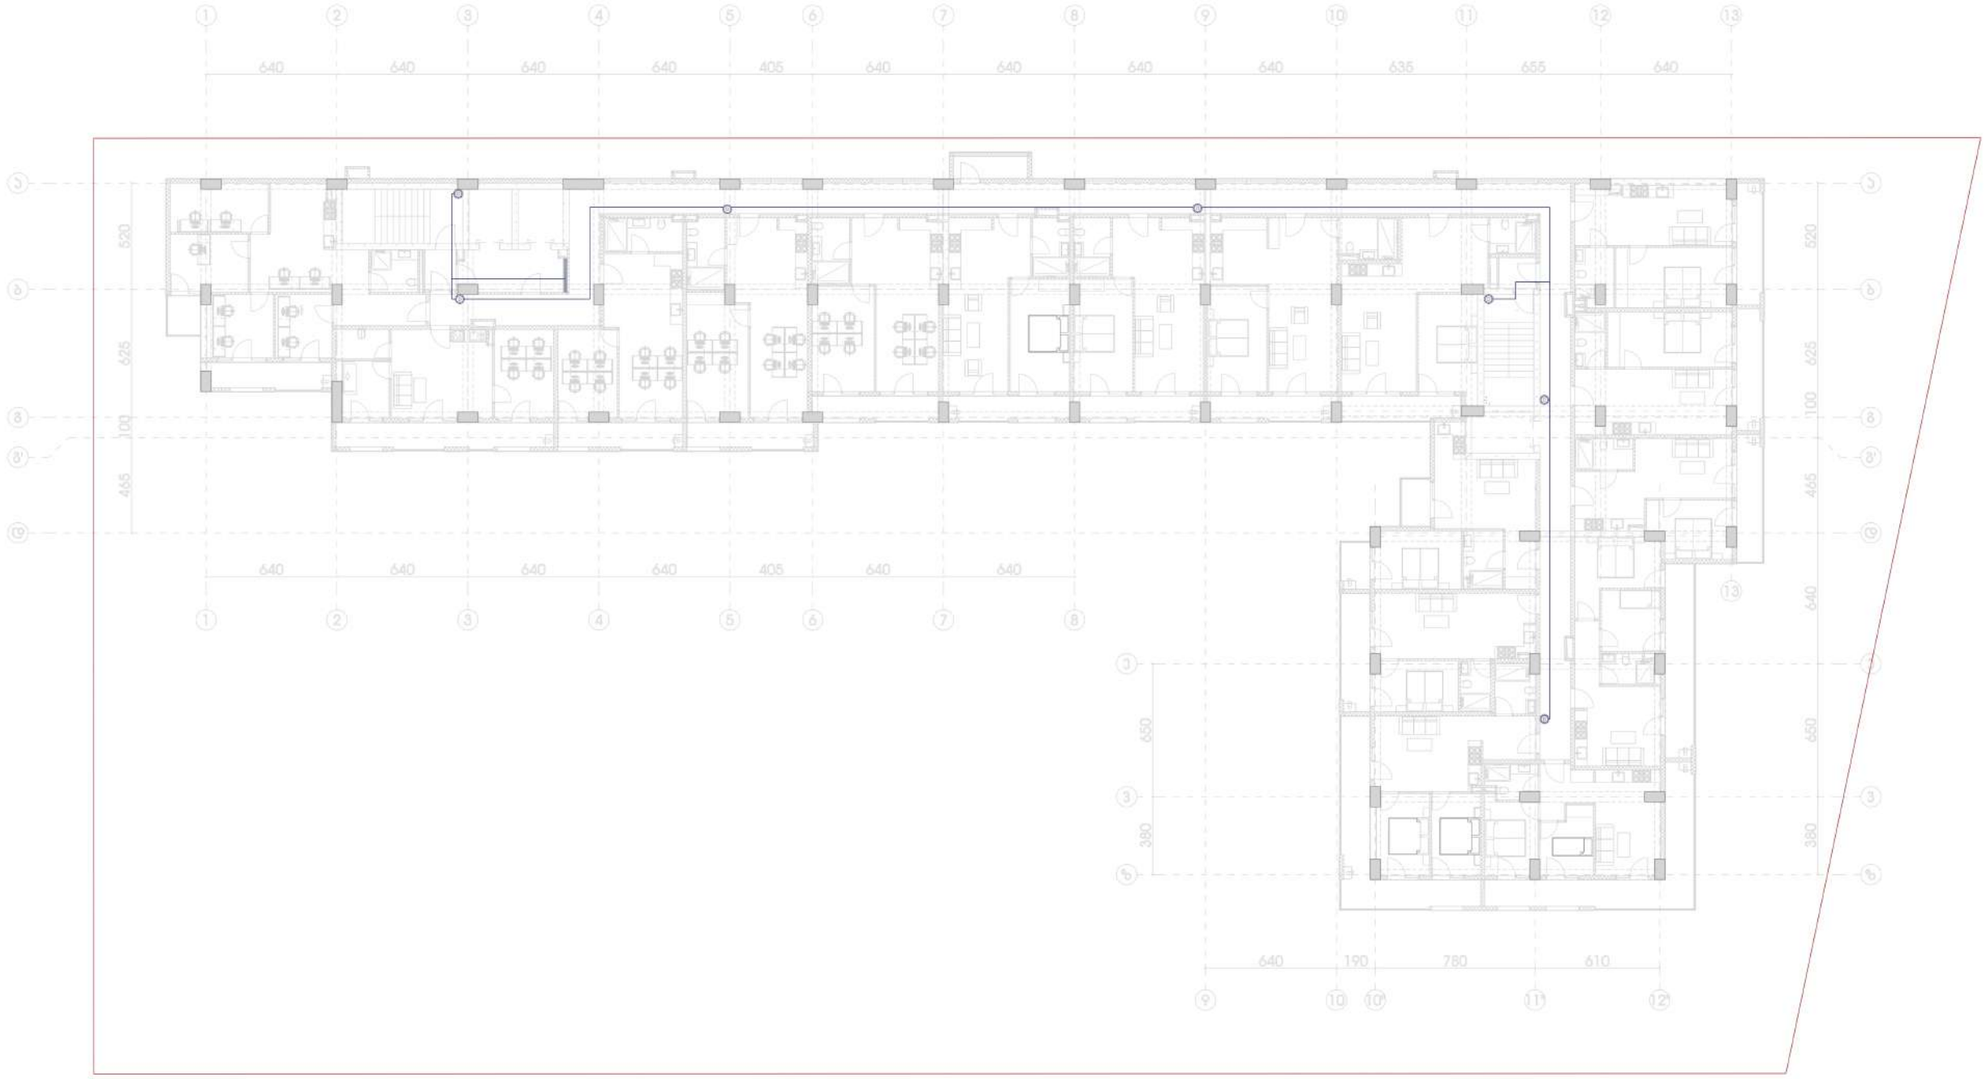

პროექტის დასახელება

მრავალბინიანი საცხოვრებელი სახლი

მდებარეობა

თბილისი, ვიქტორ კუპრაძის ქუჩა 2

გეგმის დასახელება

გახმოვანების პროექტი

ნიშნული 3.80 მ

პირობითი აღნიშვნები

D	ხმოვანი მაუწყებელი
——	ხმოვანი მაუწყებლის დენის სადენი

საჭირო რაოდენობა

D	ცალი	7
——	მეტრი	122

შენიშვნა

გეგმაზე აღნიშნული პირობითი ნიშნები არ შეესაბამება რეალურ ზომას

შპს "FIREGUARD"

დირექტორი	პ. დანელია		
შეასრულა	ჰ. ლემონჯავა რ. აბრამიშვილი		
ფორმატი	მასშტაბი	თარიღი	გვერდი
A3	1-300	30 / 9 / 26	48

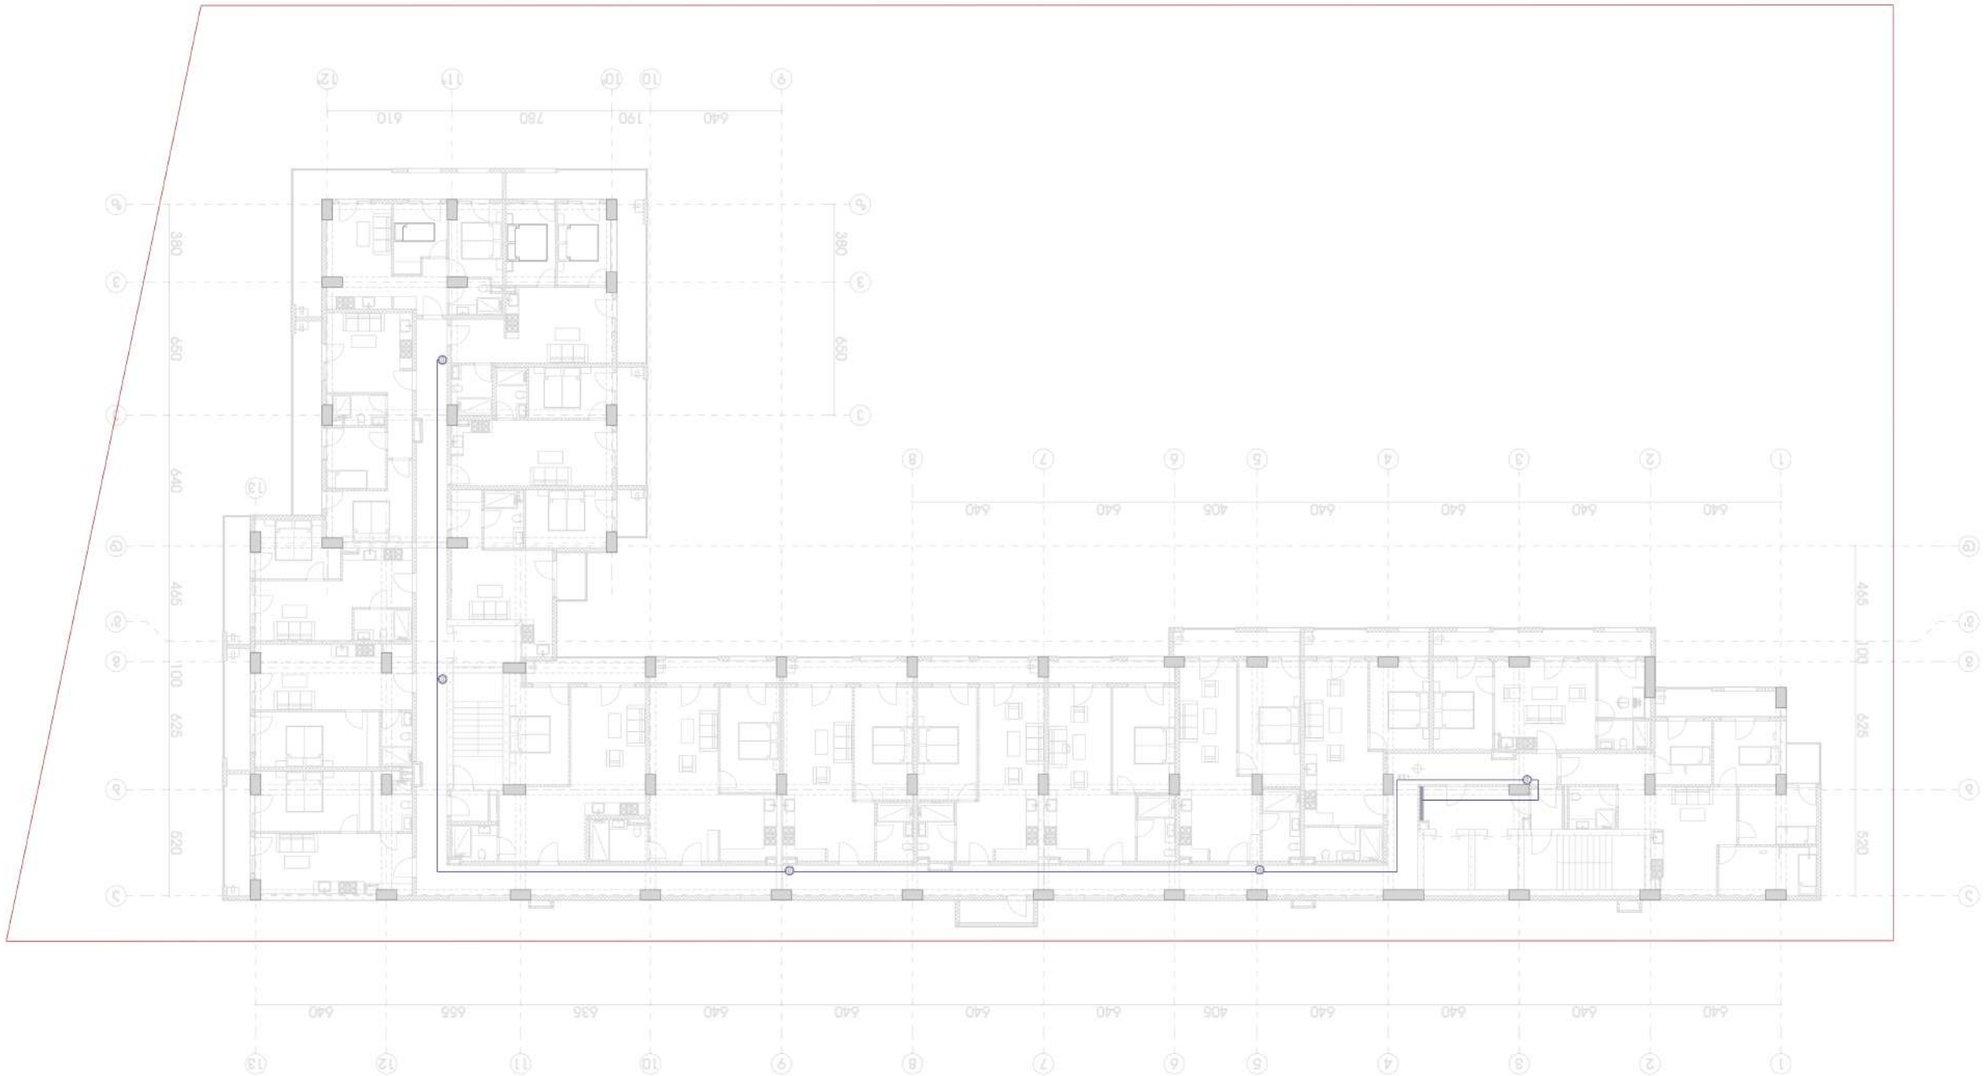

















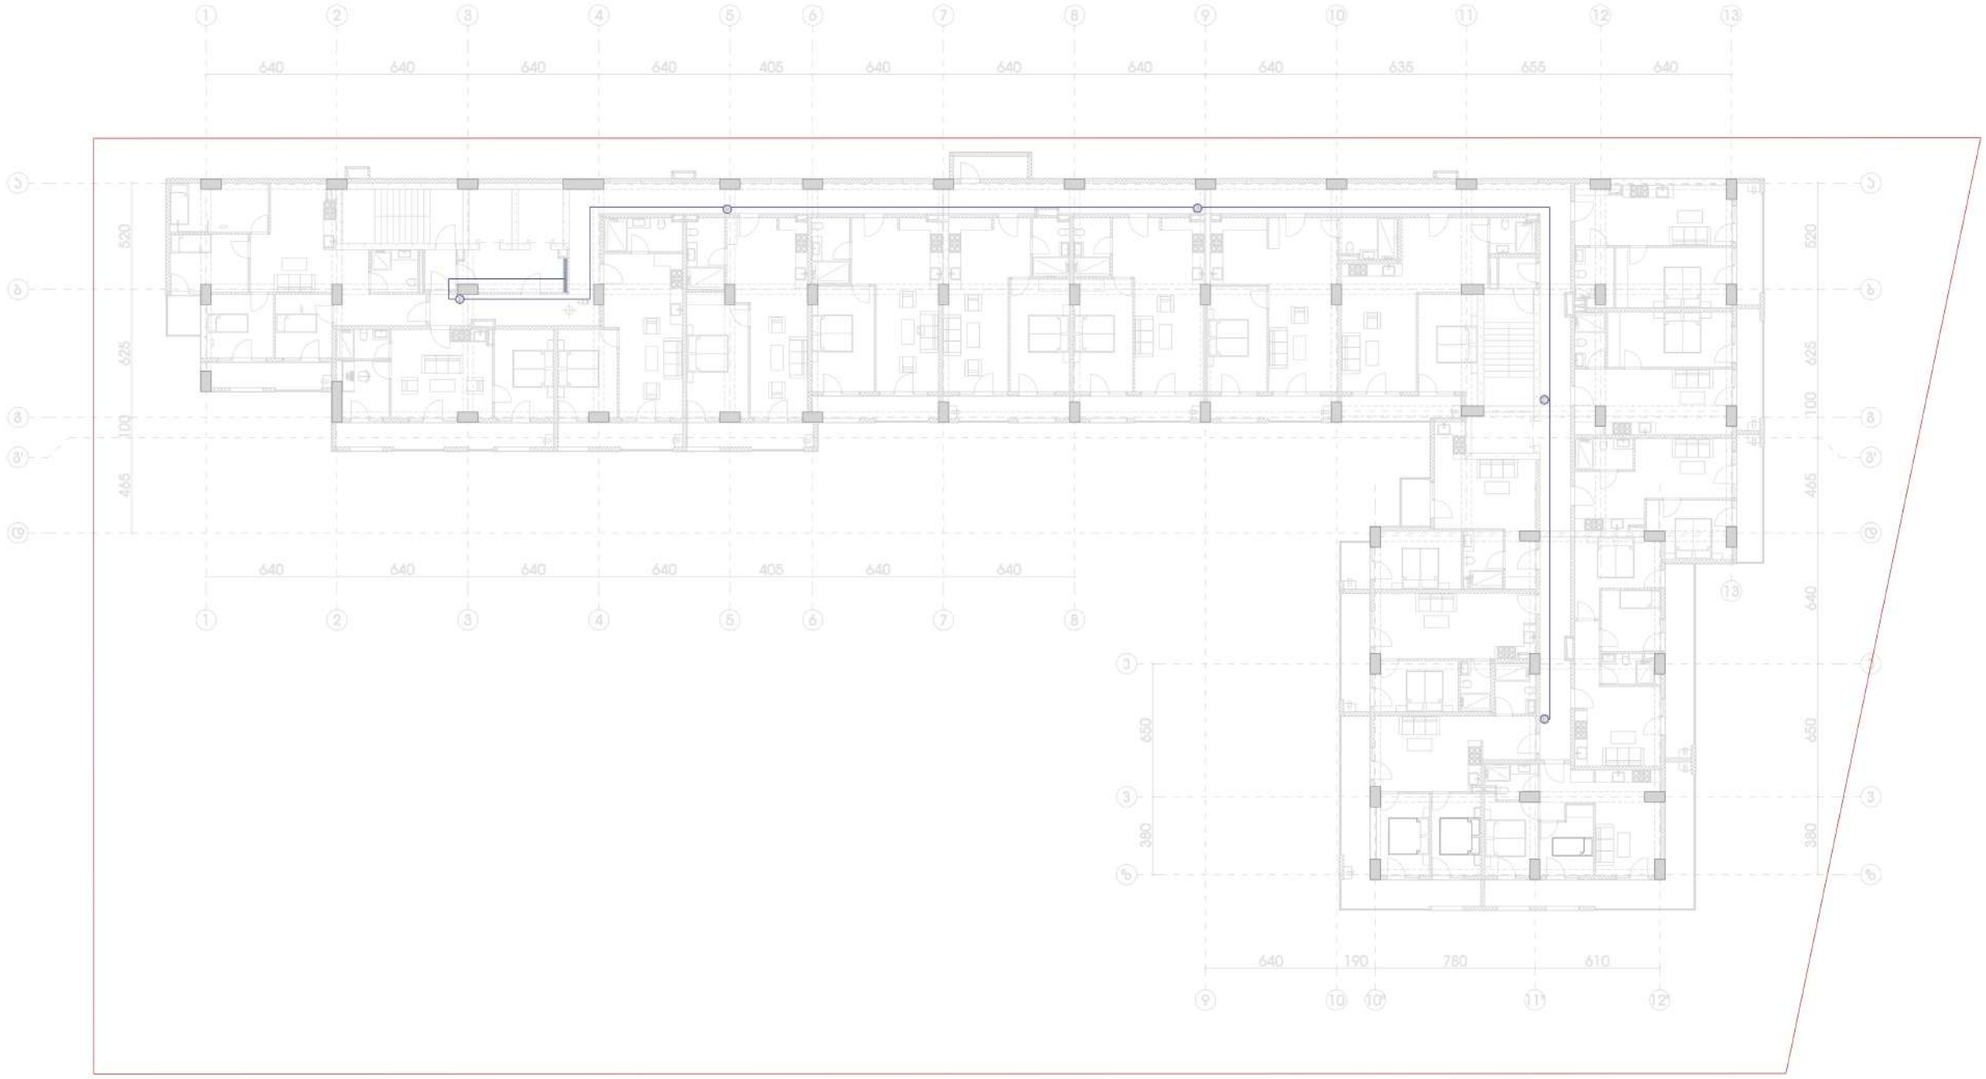

პროექტის დასახელება	
მრავალბინიანი საცხოვრებელი სახლი	
მდებარეობა	
თბილისი, ვიქტორ კუპრაძის ქუჩა 2	
გეგმის დასახელება	
გახმოვანების პროექტი	
ნიშნული	10.40 მ

პირობითი აღნიშვნები

D	ხმოვანი მაუწყებელი
———	ხმოვანი მაუწყებლის დენის სადენი

საჭირო რაოდენობა

D	ცალი	5
———	მეტრი	112

შენიშვნა

გეგმაზე აღნიშნული პირობითი ნიშნები არ შეესაბამება რეალურ ზომას

შპს "FIREGUARD"

დირექტორი	პ. დანელია		
შეასრულა	ჰ. ლემონჯავა რ. აბრამიშვილი		
ფორმატი	მასშტაბი	თარიღი	გვერდი
A3	1-300	30 / 9 / 26	50

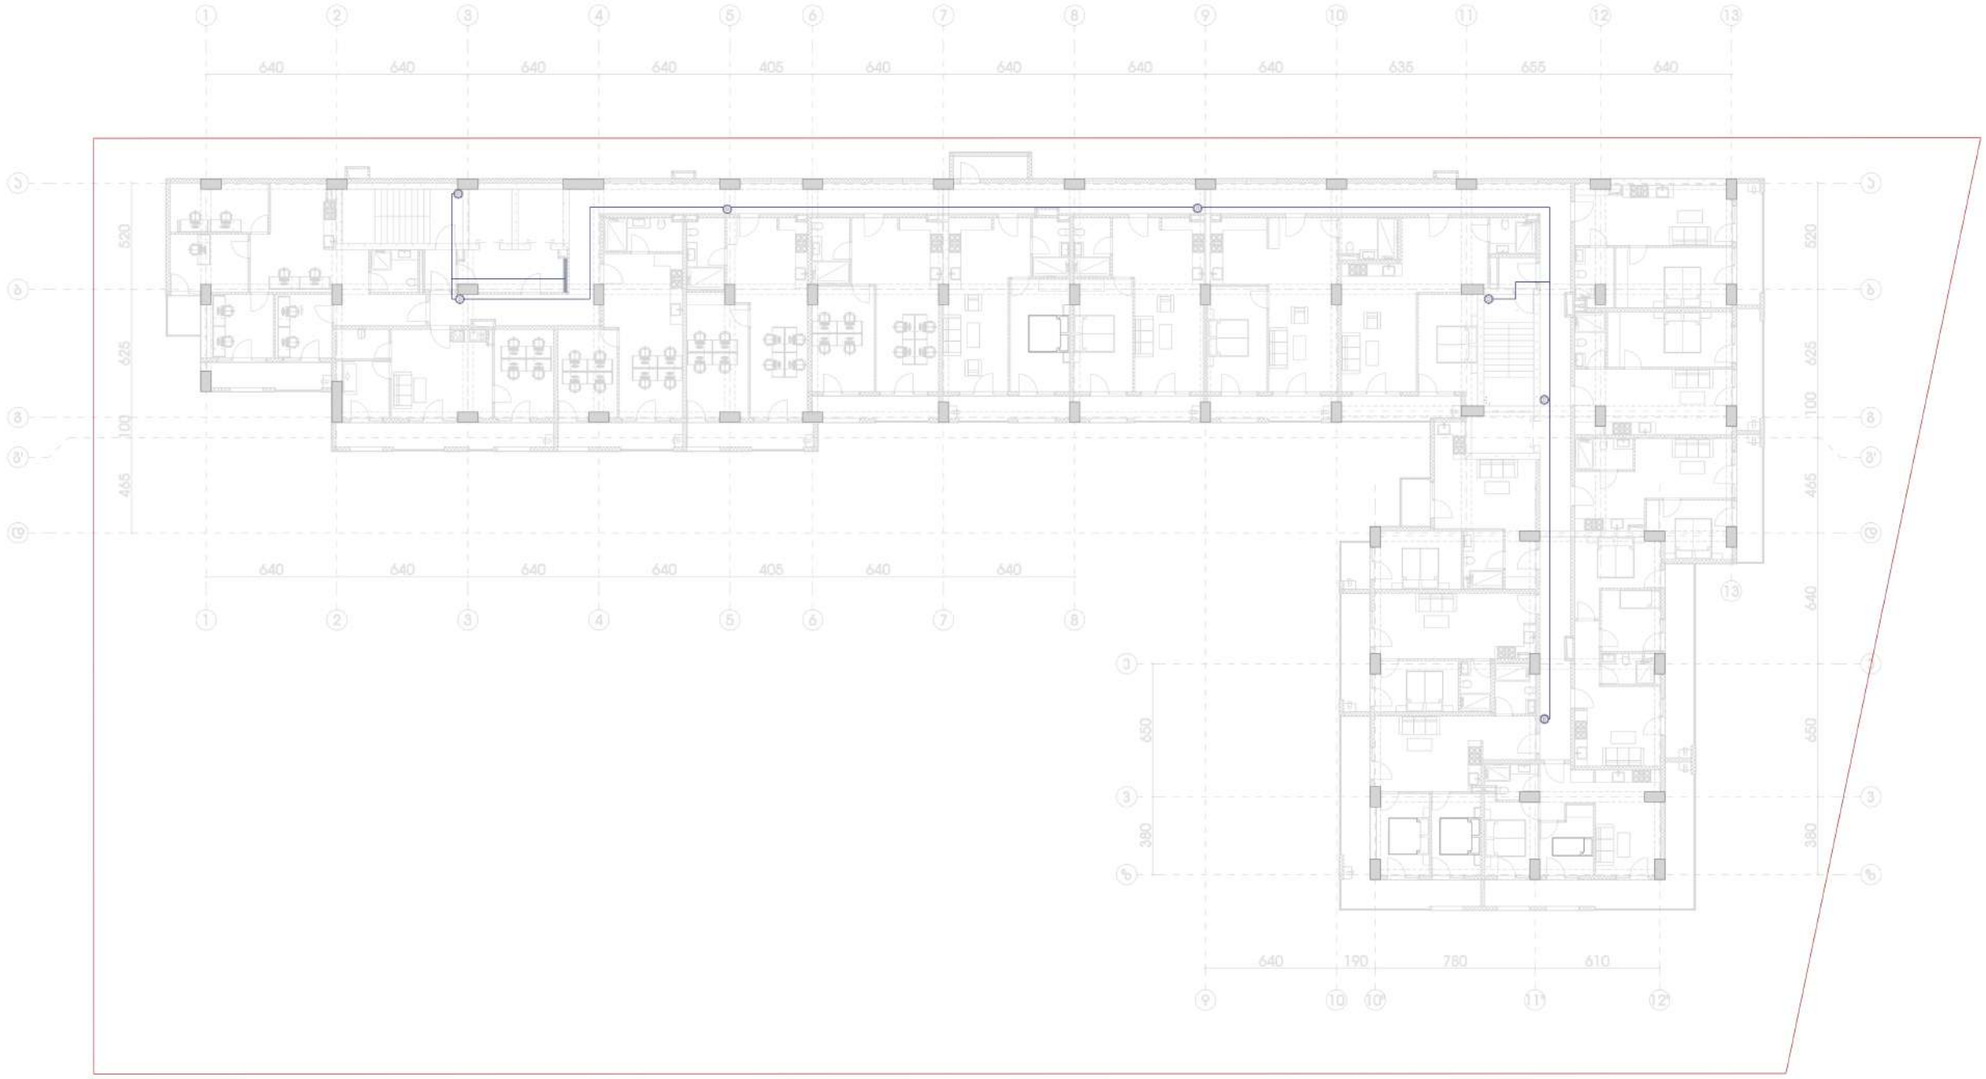

პროექტის დასახელება

მრავალბინიანი საცხოვრებელი სახლი

მდებარეობა

თბილისი, ვიქტორ კუპრაძის ქუჩა 2

გეგმის დასახელება

გახმოვანების პროექტი

ნიშნული 13.70 მ

პირობითი აღნიშვნები

D	ხმოვანი მაუწყებელი
———	ხმოვანი მაუწყებლის დენის სადენი

საჭირო რაოდენობა

D	ცალი	7
———	მეტრი	122

შენიშვნა

გეგმაზე აღნიშნული პირობითი ნიშნები არ შეესაბამება რეალურ ზომას

შპს "FIREGUARD"

დირექტორი	პ. დანელია		
შეასრულა	ჰ. ლემონჯავა რ. აბრამიშვილი		
ფორმატი	მასშტაბი	თარიღი	გვერდი
A3	1-300	30 / 9 / 26	51

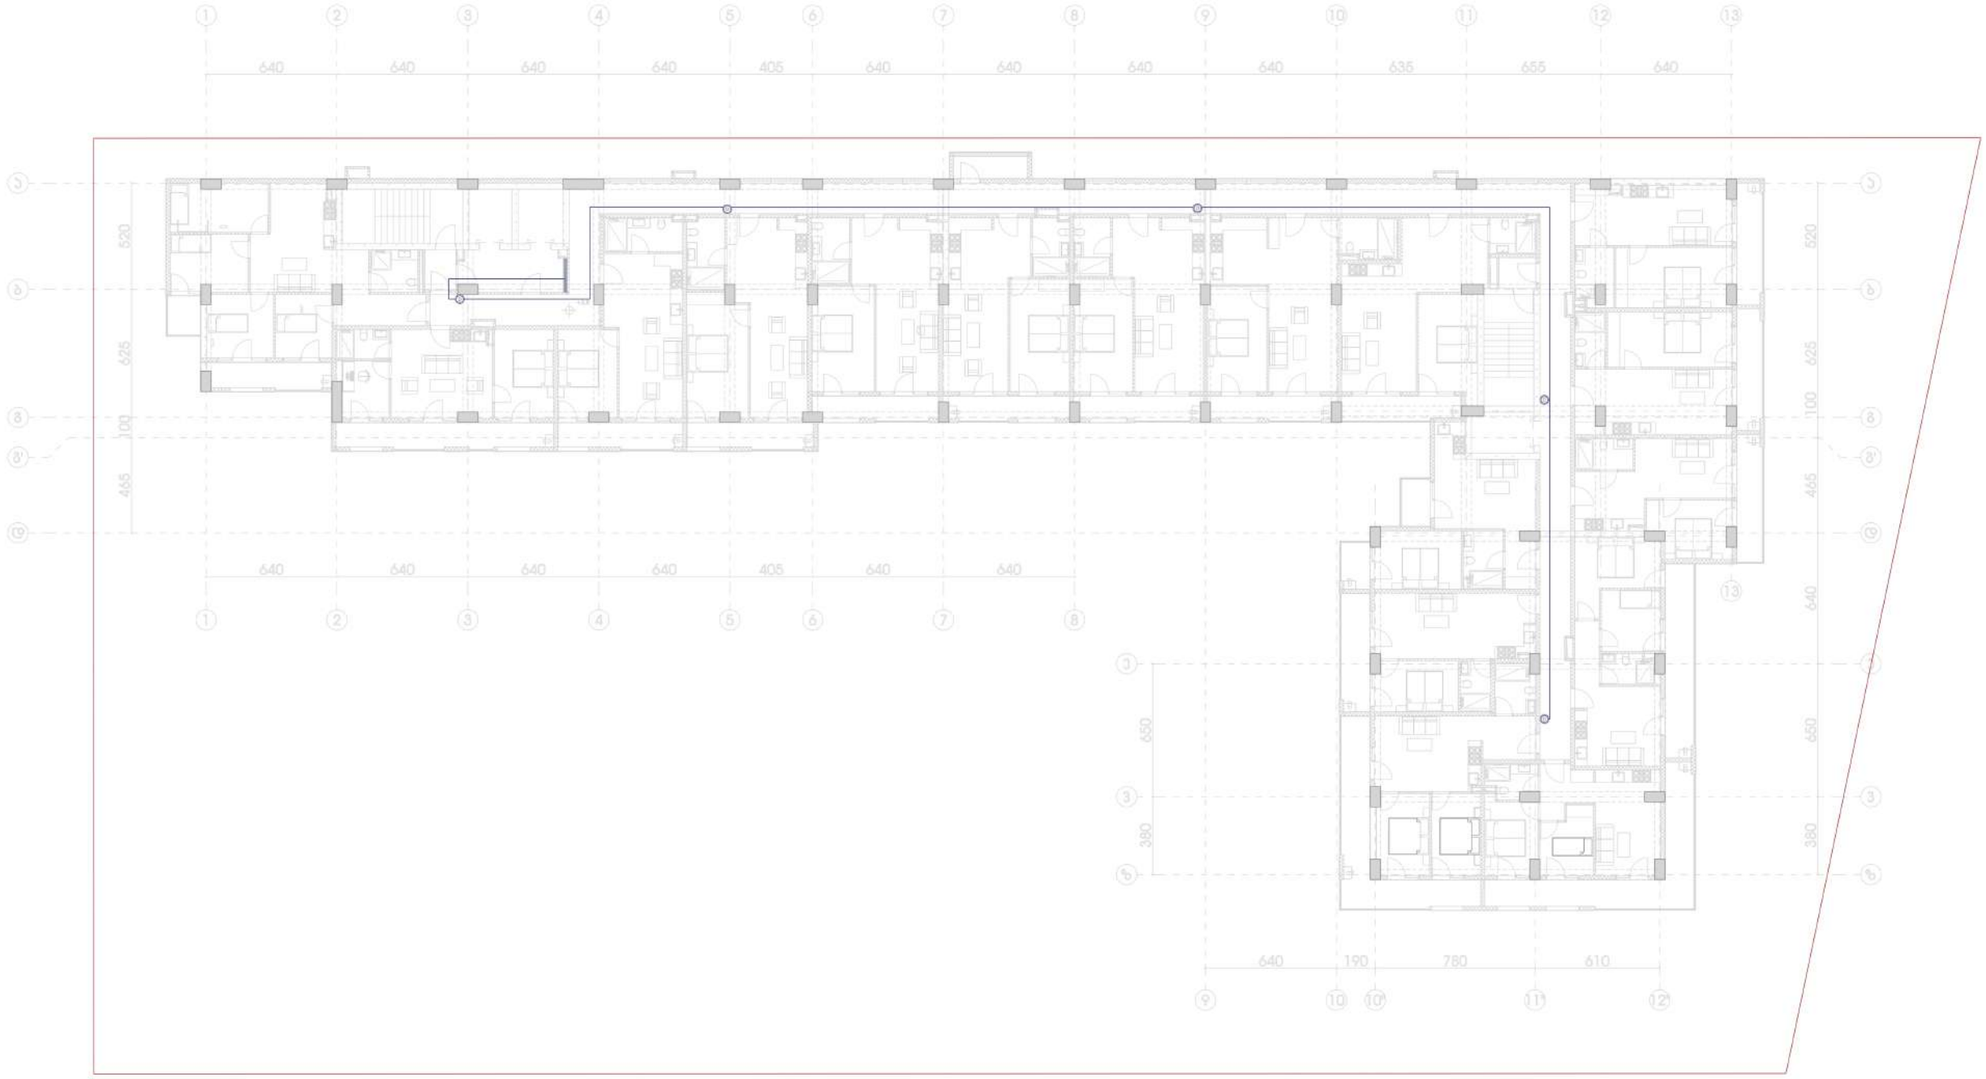

პროექტის დასახელება	
მრავალბინიანი საცხოვრებელი სახლი	
მდებარეობა	
თბილისი, ვიქტორ კუპრაძის ქუჩა 2	
გეგმის დასახელება	
გახმოვანების პროექტი	
ნიშნული	17.00 მ

პირობითი აღნიშვნები

D	ხმოვანი მაუწყებელი
———	ხმოვანი მაუწყებლის დენის სადენი

საჭირო რაოდენობა

D	ცალი	5
———	მეტრი	112

შენიშვნა

გეგმაზე აღნიშნული პირობითი ნიშნები არ შეესაბამება რეალურ ზომას

შპს "FIREGUARD"

დირექტორი	პ. დანელია		
შეასრულა	ჰ. ლემონჯავა რ. აბრამიშვილი		
ფორმატი	მასშტაბი	თარიღი	გვერდი
A3	1-300	30 / 9 / 26	52

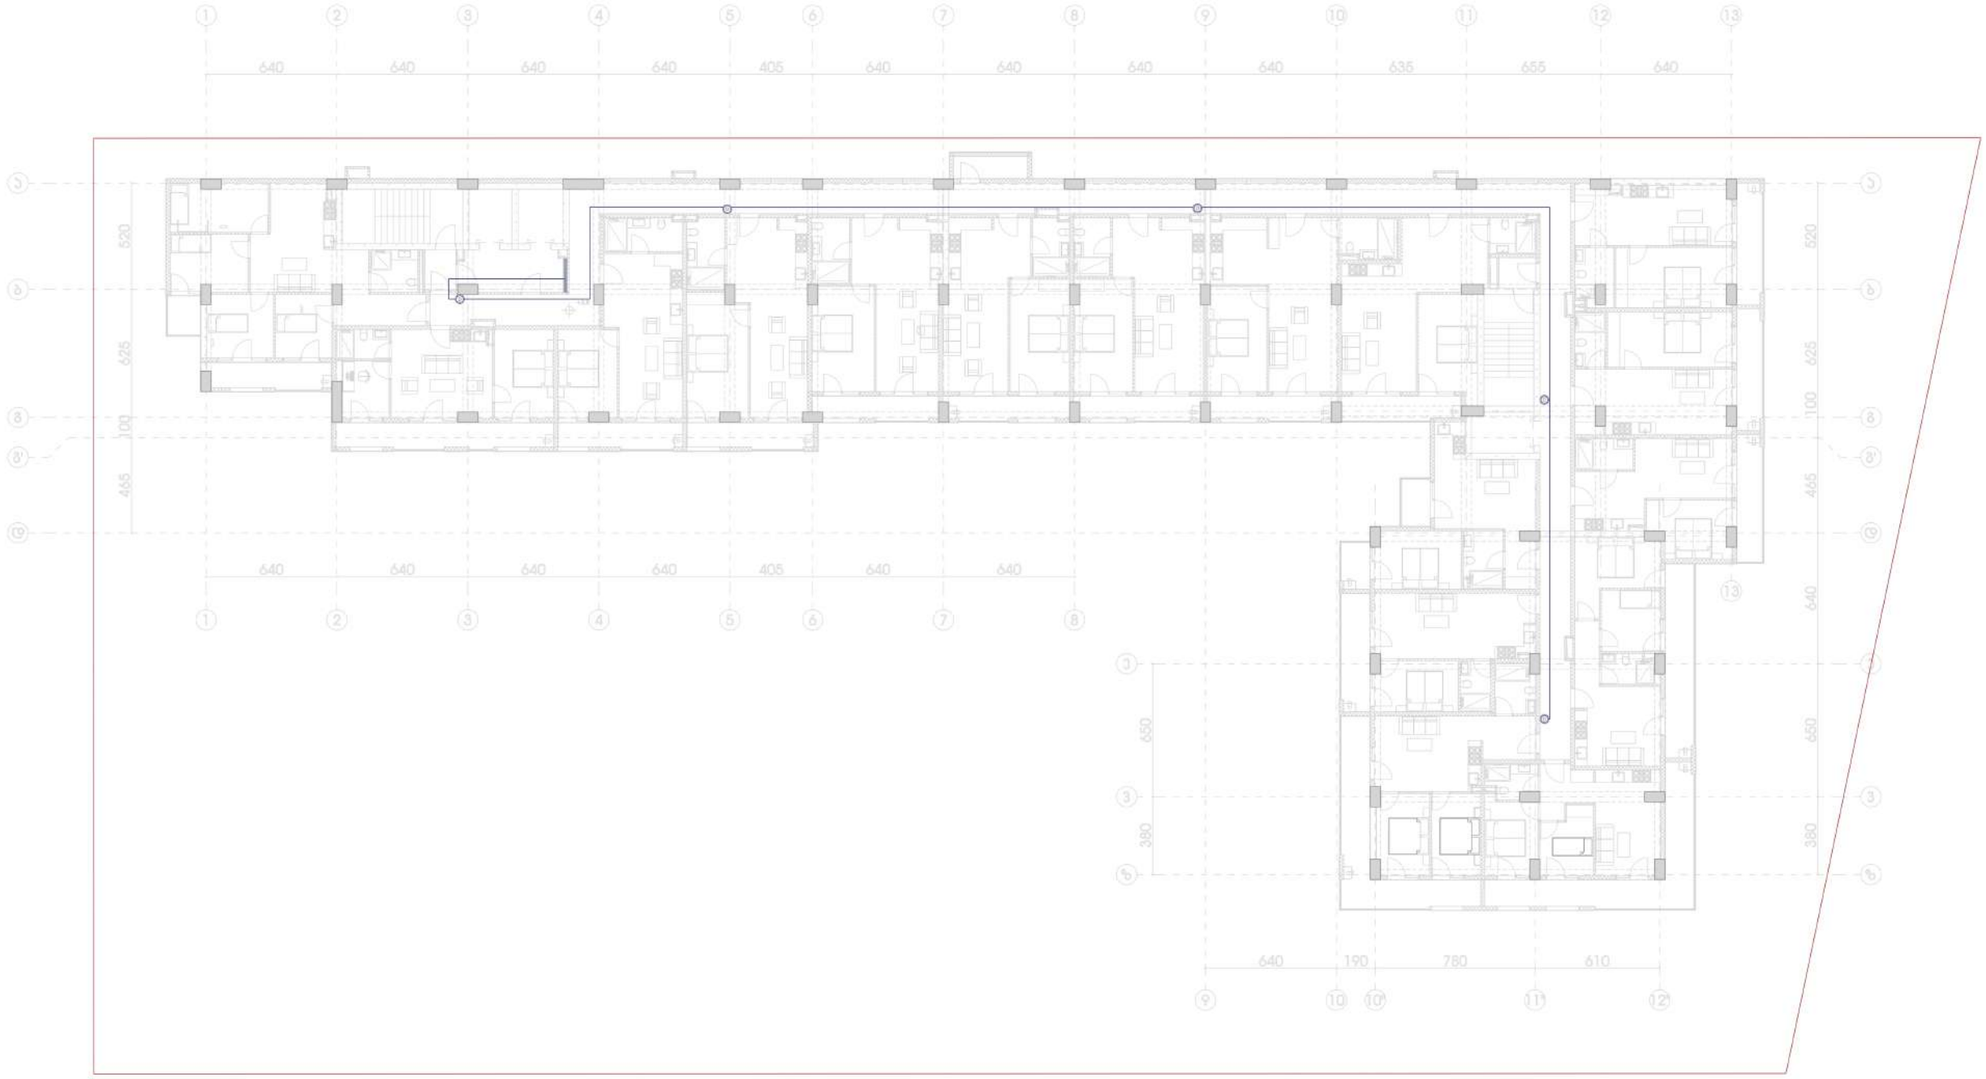

პროექტის დასახელება	
მრავალბინიანი საცხოვრებელი სახლი	
მდებარეობა	
თბილისი, ვიქტორ კუპრაძის ქუჩა 2	
გეგმის დასახელება	
გახმოვანების პროექტი	
ნიშნული	20.30 მ

პირობითი აღნიშვნები

D	ხმოვანი მაუწყებელი
	ხმოვანი მაუწყებლის დენის სადენი

საჭირო რაოდენობა

D	ცალი	5
	მეტრი	112

შენიშვნა

გეგმაზე აღნიშნული პირობითი ნიშნები არ შეესაბამება რეალურ ზომას

შპს "FIREGUARD"

დირექტორი	პ. დანელია		
შეასრულა	ჰ. ლემონჯავა რ. აბრამიშვილი		
ფორმატი	მასშტაბი	თარიღი	გვერდი
A3	1-300	30 / 9 / 26	53

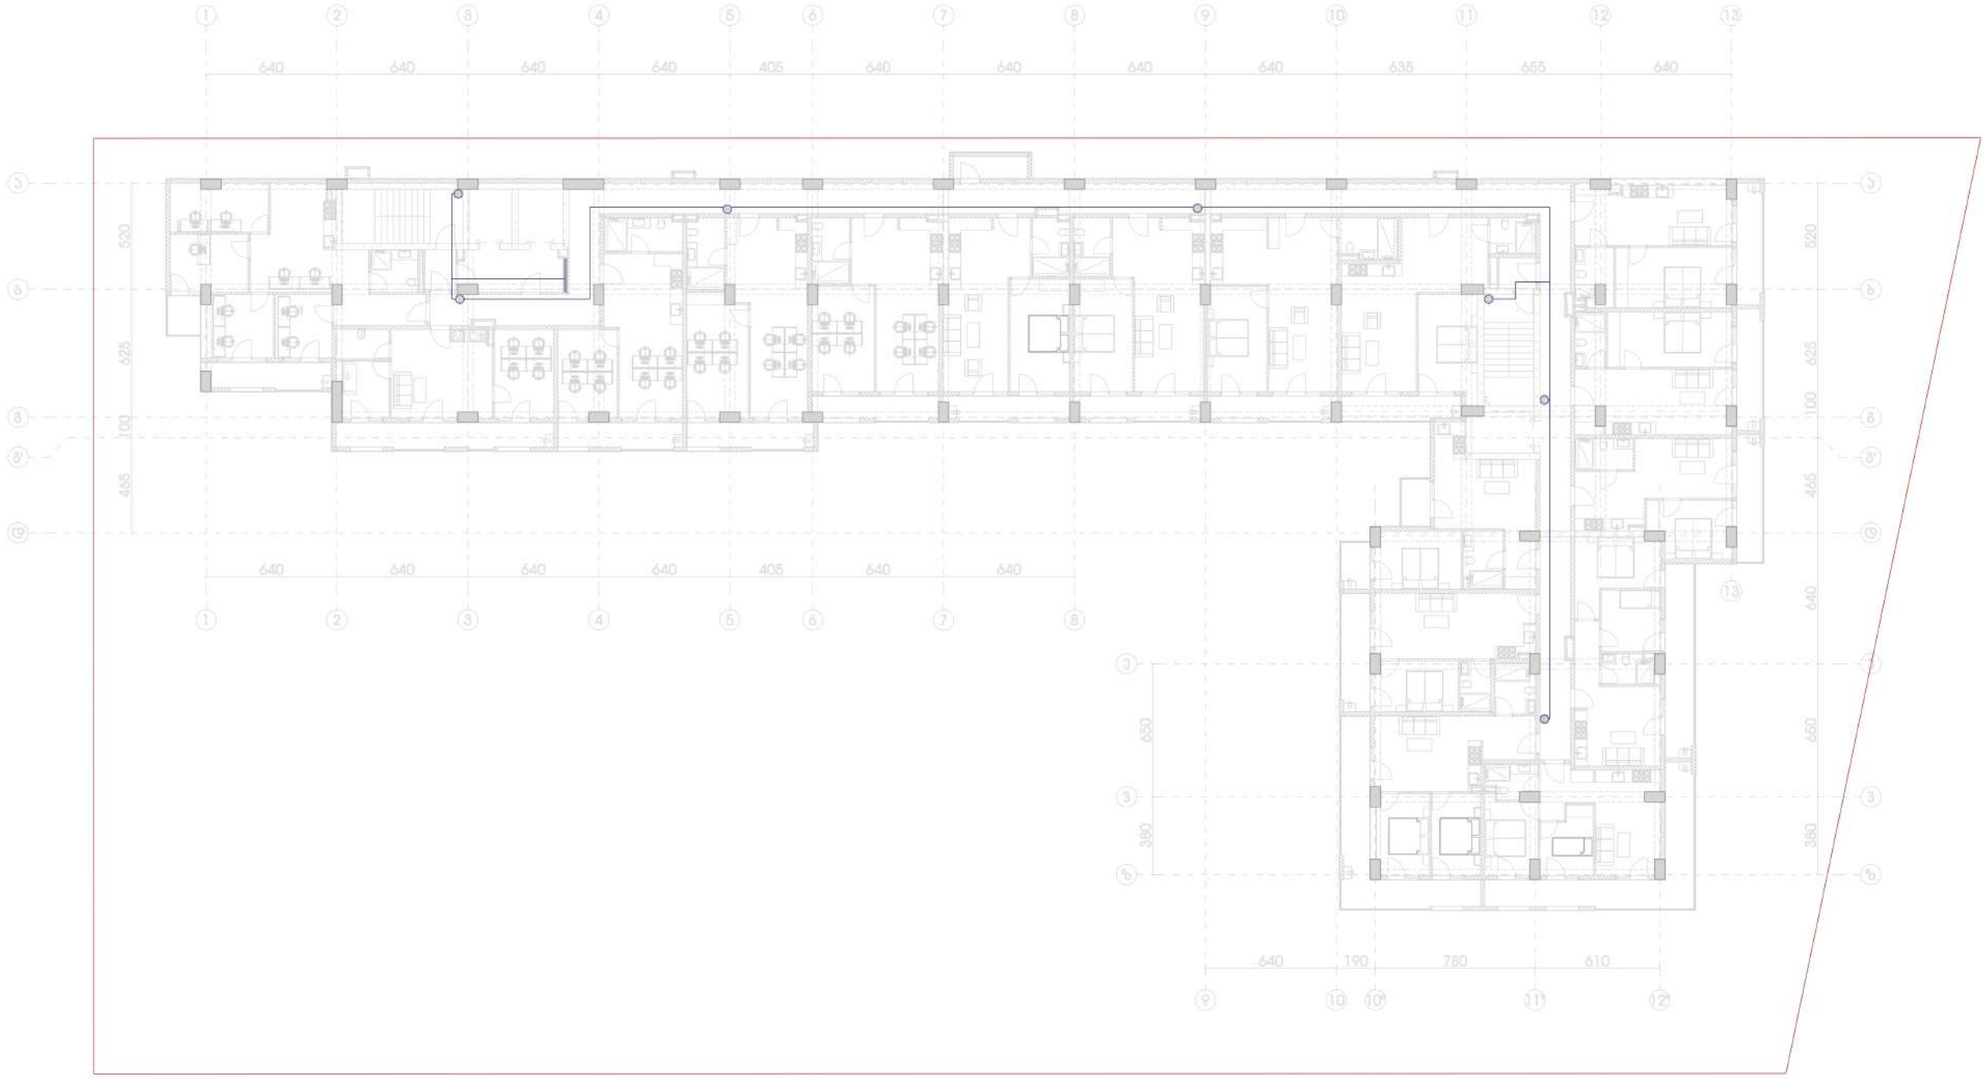

პროექტის დასახელება	
მრავალბინიანი საცხოვრებელი სახლი	
მდებარეობა	
თბილისი, ვიქტორ კუპრაძის ქუჩა 2	
გეგმის დასახელება	
გახმოვანების პროექტი	
ნიშნული	23.60 მ

პირობითი აღნიშვნები

D	ხმოვანი მაუწყებელი
———	ხმოვანი მაუწყებლის დენის სადენი

საჭირო რაოდენობა

D	ცალი	7
———	მეტრი	122

შენიშვნა

გეგმაზე აღნიშნული პირობითი ნიშნები არ შეესაბამება რეალურ ზომას

შპს "FIREGUARD"

დირექტორი	პ. დანელია		
შეასრულა	ჰ. ლემონჯავა რ. აბრამიშვილი		
ფორმატი	მასშტაბი	თარიღი	გვერდი
A3	1-300	30 / 9 / 26	54

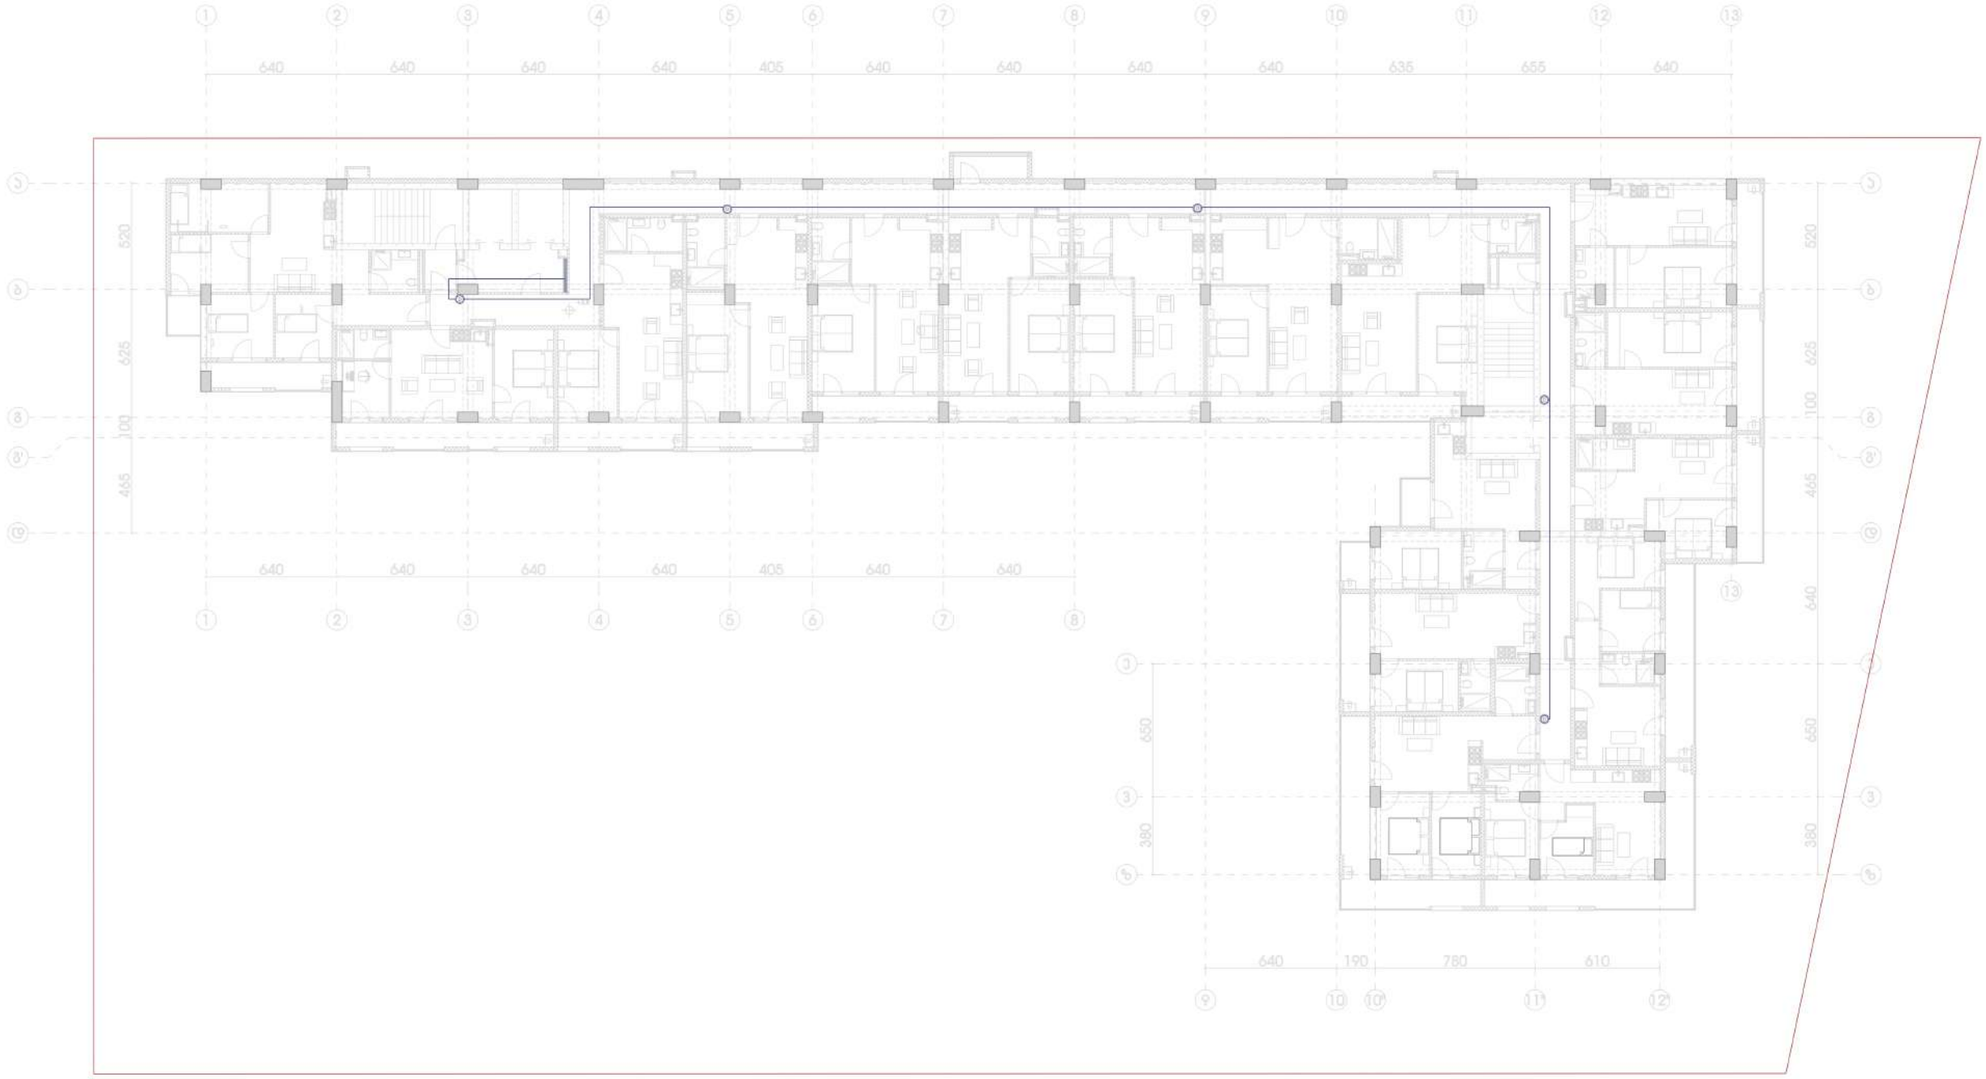

პროექტის დასახელება	
მრავალბინიანი საცხოვრებელი სახლი	
მდებარეობა	
თბილისი, ვიქტორ კუპრაძის ქუჩა 2	
გეგმის დასახელება	
გახმოვანების პროექტი	
ნიშნული	26.90 მ

პირობითი აღნიშვნები

D	ხმოვანი მაუწყებელი
———	ხმოვანი მაუწყებლის დენის სადენი

საჭირო რაოდენობა

D	ცალი	5
———	მეტრი	112

შენიშვნა

გეგმაზე აღნიშნული პირობითი ნიშნები არ შეესაბამება რეალურ ზომას

შპს "FIREGUARD"

დირექტორი	პ. დანელია		
შეასრულა	ჰ. ლემონჯავა რ. აბრამიშვილი		
ფორმატი	მასშტაბი	თარიღი	გვერდი
A3	1-300	30 / 9 / 26	55

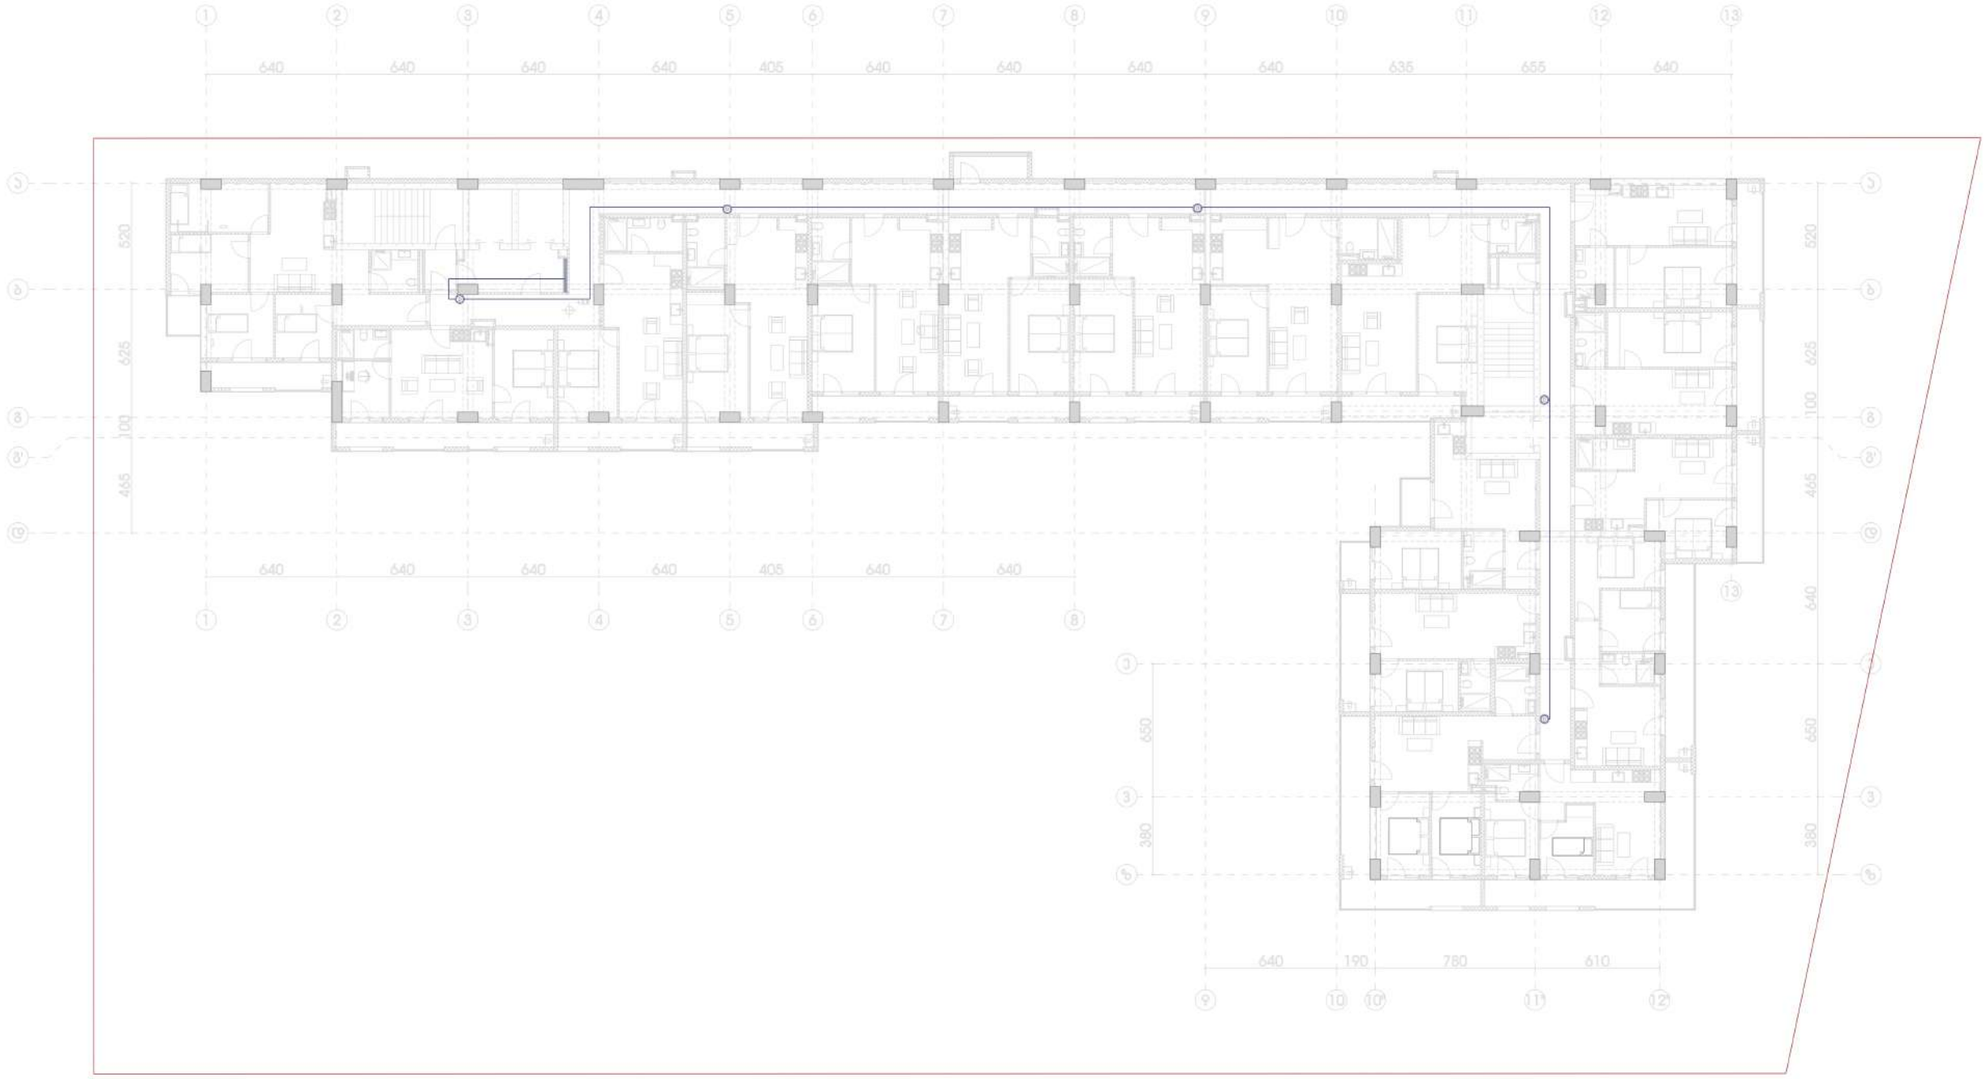

პროექტის დასახელება	
მრავალბინიანი საცხოვრებელი სახლი	
მდებარეობა	
თბილისი, ვიქტორ კუპრაძის ქუჩა 2	
გეგმის დასახელება	
გახმოვანების პროექტი	
ნიშნული	30.20 მ

პირობითი აღნიშვნები

D	ხმოვანი მაუწყებელი
———	ხმოვანი მაუწყებლის დენის სადენი

საჭირო რაოდენობა

D	ცალი	5
———	მეტრი	112

შენიშვნა

გეგმაზე აღნიშნული პირობითი ნიშნები არ შეესაბამება რეალურ ზომას

შპს "FIREGUARD"

დირექტორი	პ. დანელია		
შეასრულა	ჰ. ლემონჯავა რ. აბრამიშვილი		
ფორმატი	მასშტაბი	თარიღი	გვერდი
A3	1-300	30 / 9 / 26	56

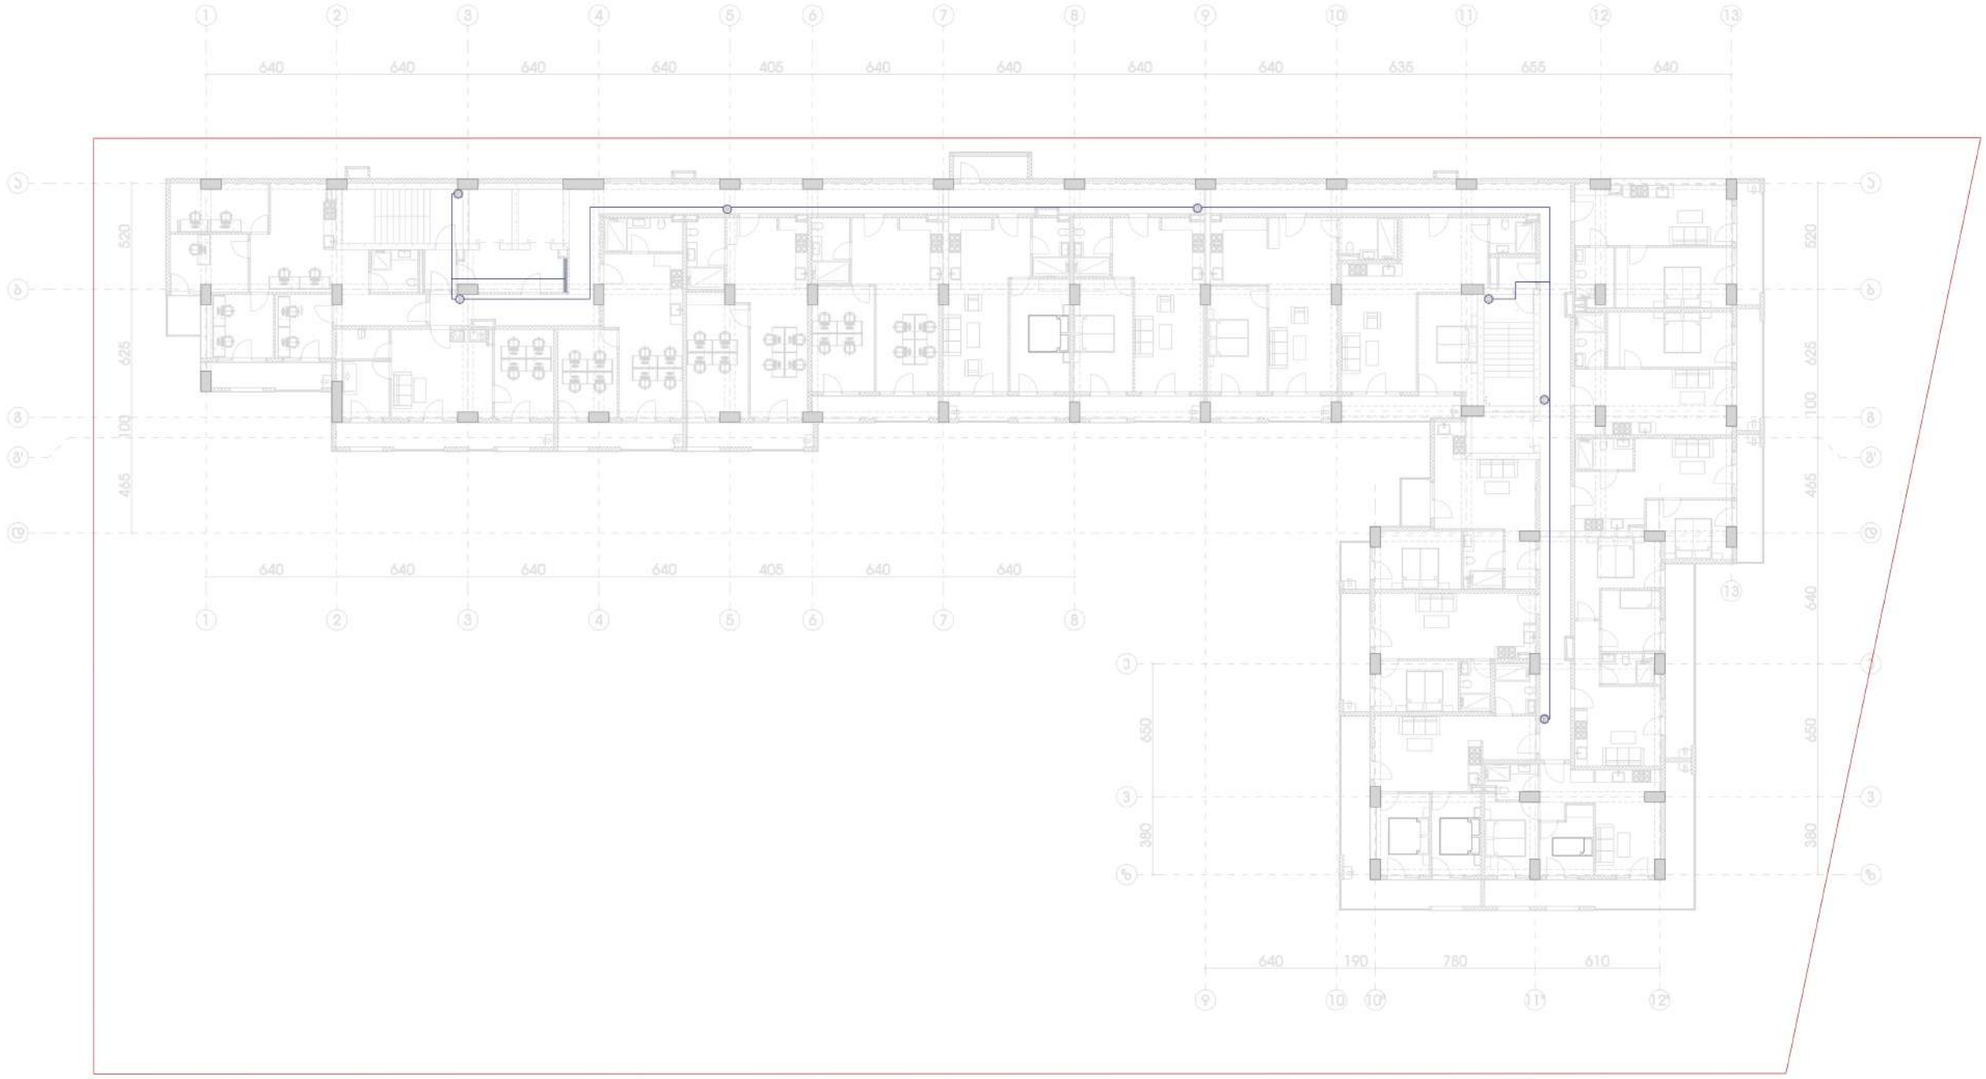

პროექტის დასახელება	
მრავალბინიანი საცხოვრებელი სახლი	
მდებარეობა	
თბილისი, ვიქტორ კუპრაძის ქუჩა 2	
გეგმის დასახელება	
გახმოვანების პროექტი	
ნიშნული	33.50 მ

პირობითი აღნიშვნები

D	ხმოვანი მაუწყებელი
———	ხმოვანი მაუწყებლის დენის სადენი

საჭირო რაოდენობა

D	ცალი	7
———	მეტრი	122

შენიშვნა

გეგმაზე აღნიშნული პირობითი ნიშნები არ შეესაბამება რეალურ ზომას

შპს "FIREGUARD"

დირექტორი	პ. დანელია		
შეასრულა	ჰ. ლემონჯავა რ. აბრამიშვილი		
ფორმატი	მასშტაბი	თარიღი	გვერდი
A3	1-300	30 / 9 / 26	57

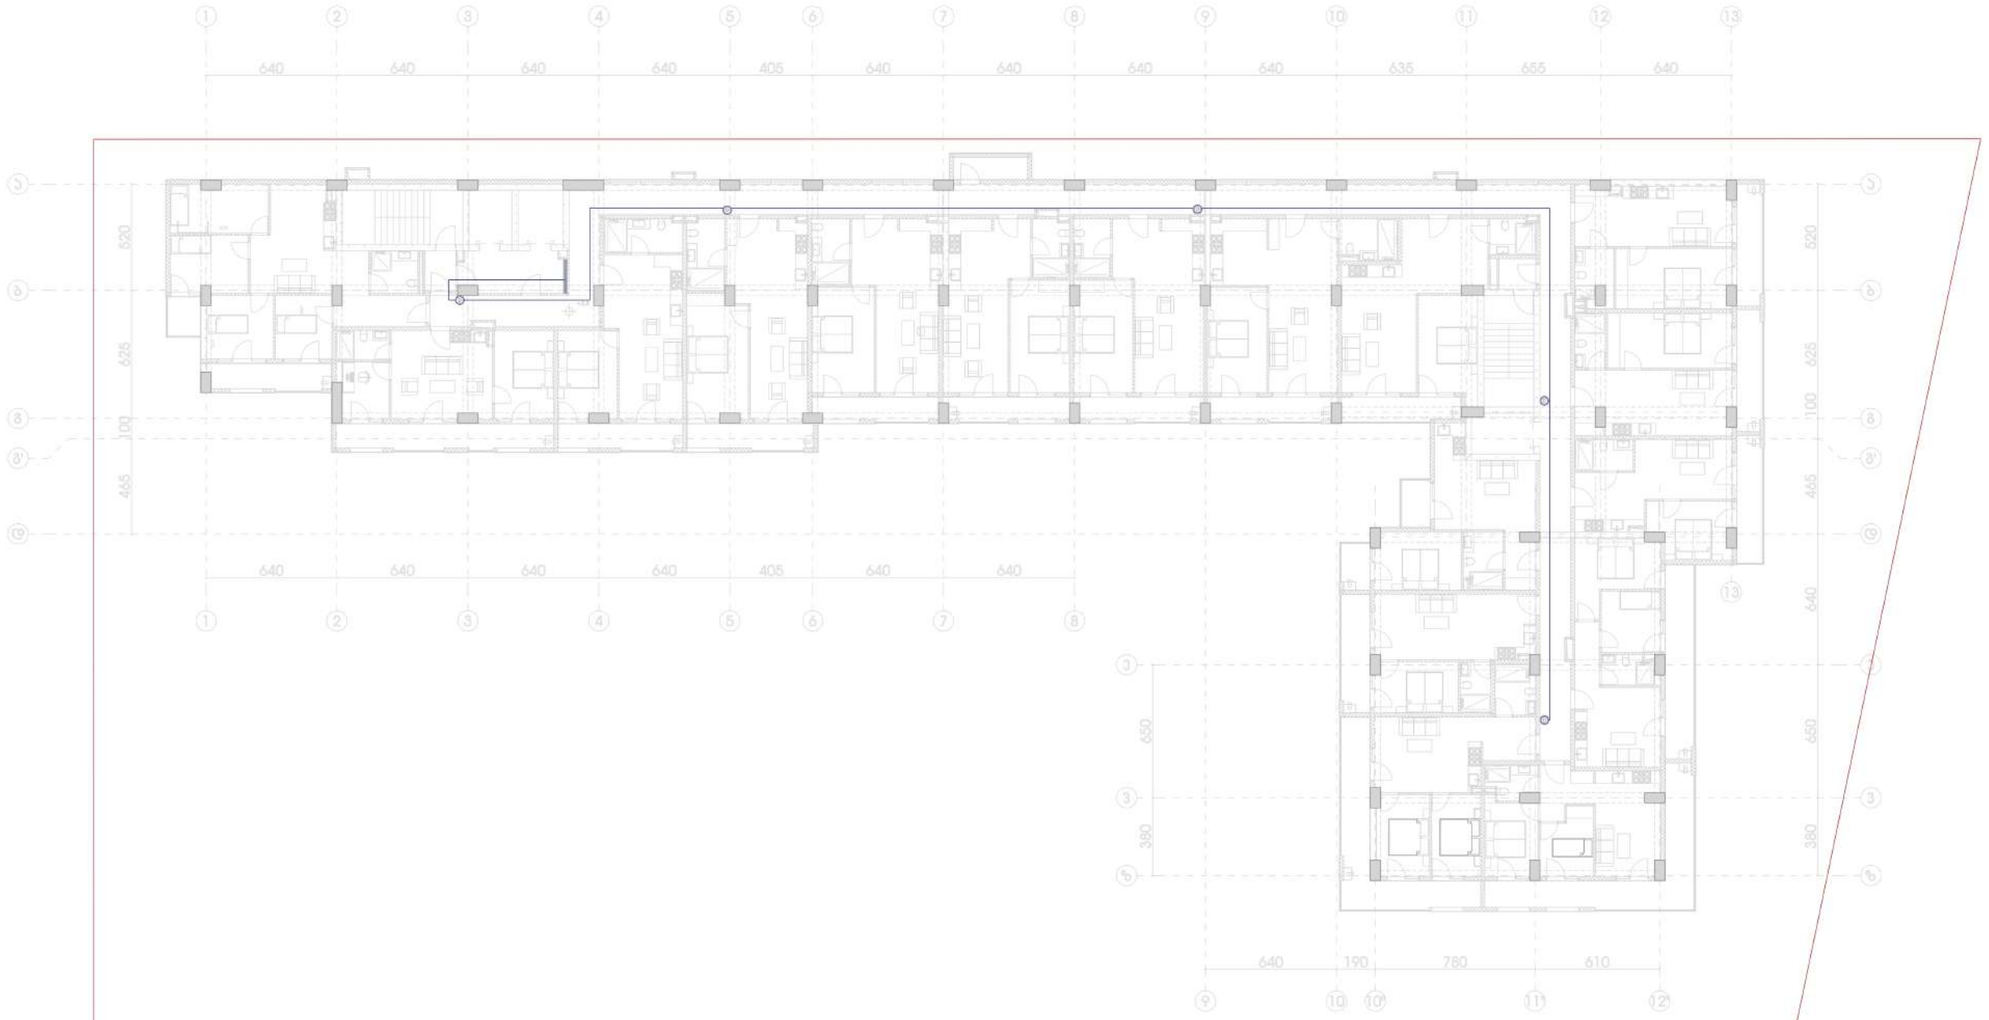

პროექტის დასახელება	
მრავალბინიანი საცხოვრებელი სახლი	
მდებარეობა	
თბილისი, ვიქტორ კუპრაძის ქუჩა 2	
გეგმის დასახელება	
გახმოვანების პროექტი	
ნიშნული	36.80 მ

პირობითი აღნიშვნები

D	ხმოვანი მაუწყებელი
———	ხმოვანი მაუწყებლის დენის სადენი

საჭირო რაოდენობა

D	ცალი	5
———	მეტრი	112

შენიშვნა

გეგმაზე აღნიშნული პირობითი ნიშნები არ შეესაბამება რეალურ ზომას

შპს "FIREGUARD"

დირექტორი	პ. დანელია		
შეასრულა	ჰ. ლემონჯავა რ. აბრამიშვილი		
ფორმატი	მასშტაბი	თარიღი	გვერდი
A3	1-300	30 / 9 / 26	58

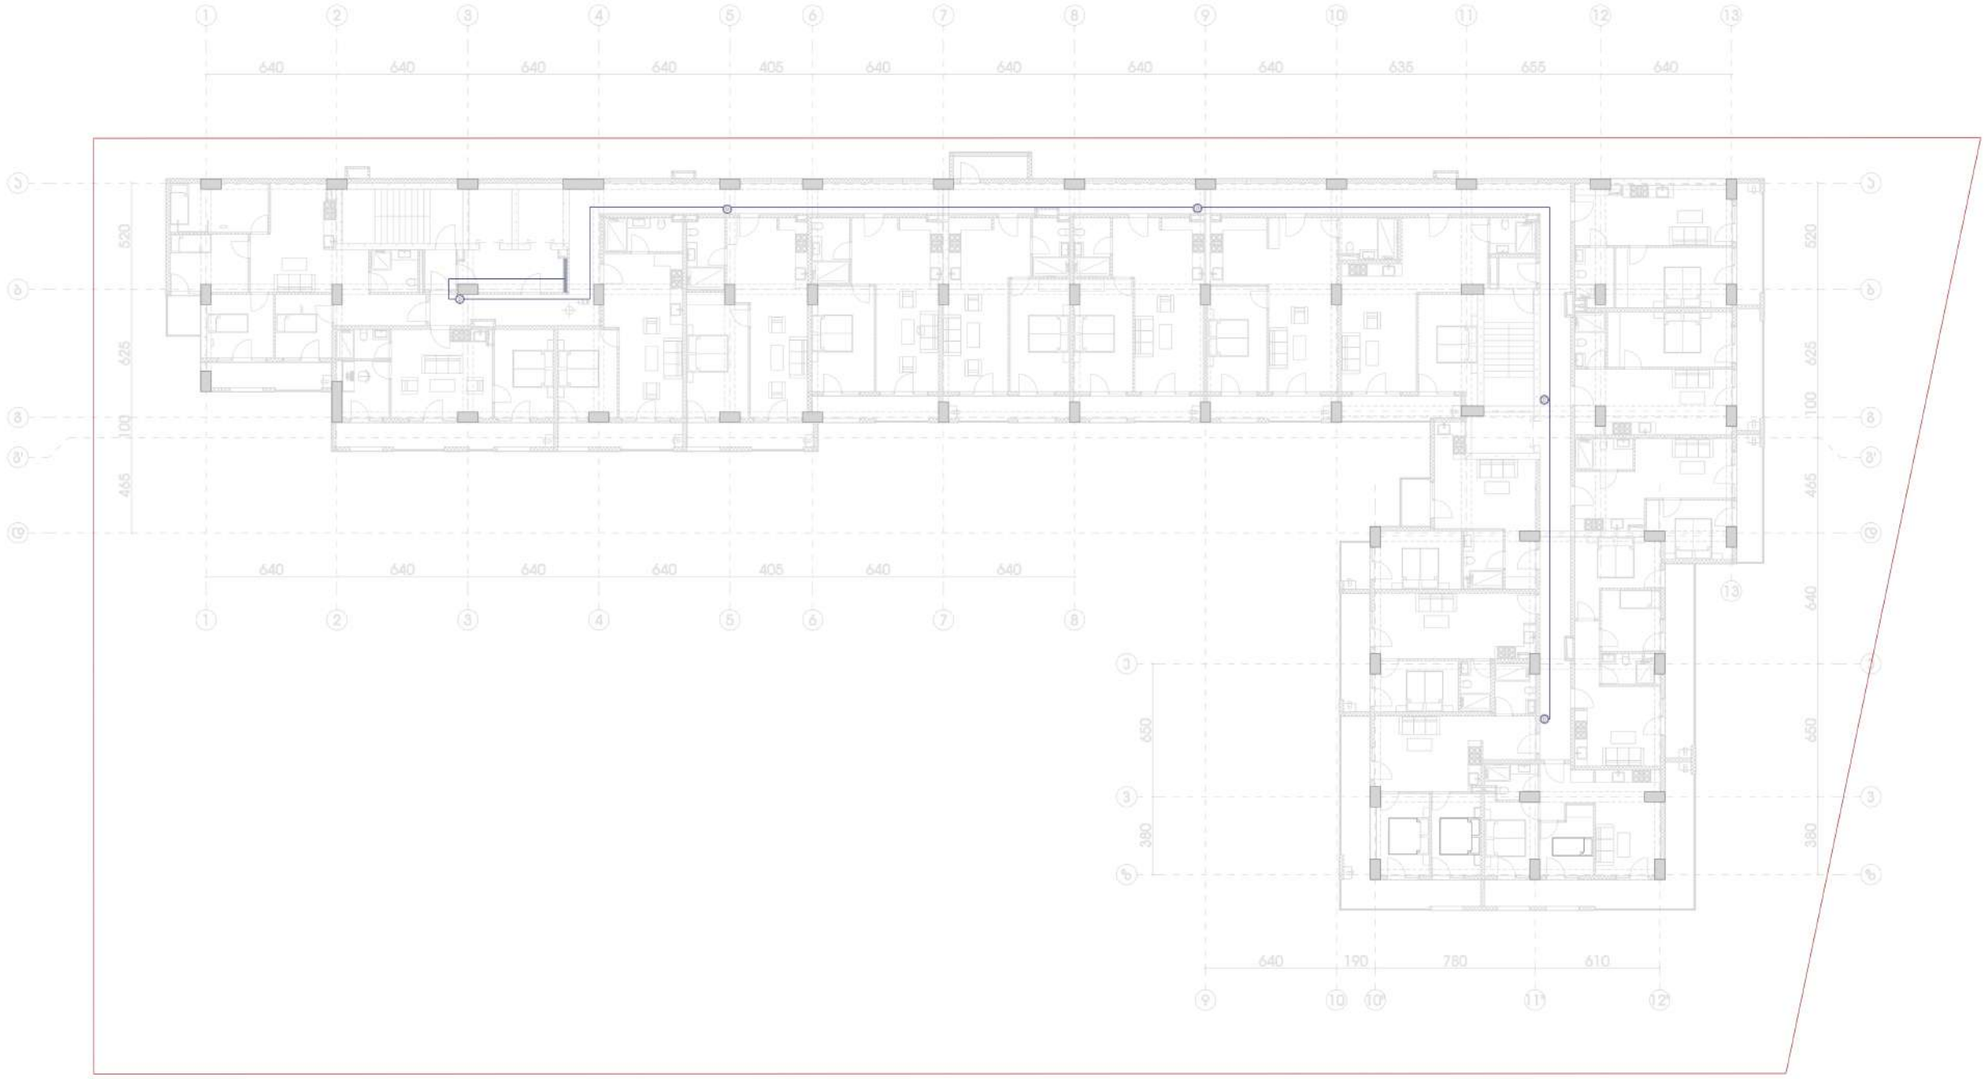

პროექტის დასახელება

მრავალბინიანი საცხოვრებელი სახლი

მდებარეობა

თბილისი, ვიქტორ კუპრაძის ქუჩა 2

გეგმის დასახელება

გახმოვანების პროექტი

ნიშნული ყ0.10 მ

პირობითი აღნიშვნები

D	ხმოვანი მაუწყებელი
———	ხმოვანი მაუწყებლის დენის სადენი

საჭირო რაოდენობა

D	ცალი	5
———	მეტრი	112

შენიშვნა

გეგმაზე აღნიშნული პირობითი ნიშნები არ შეესაბამება რეალურ ზომას

შპს "FIREGUARD"

დირექტორი	პ. დანელია		
შეასრულა	ჰ. ლემონჯავა რ. აბრამიშვილი		
ფორმატი	მასშტაბი	თარიღი	გვერდი
A3	1-300	30 / 9 / 26	59

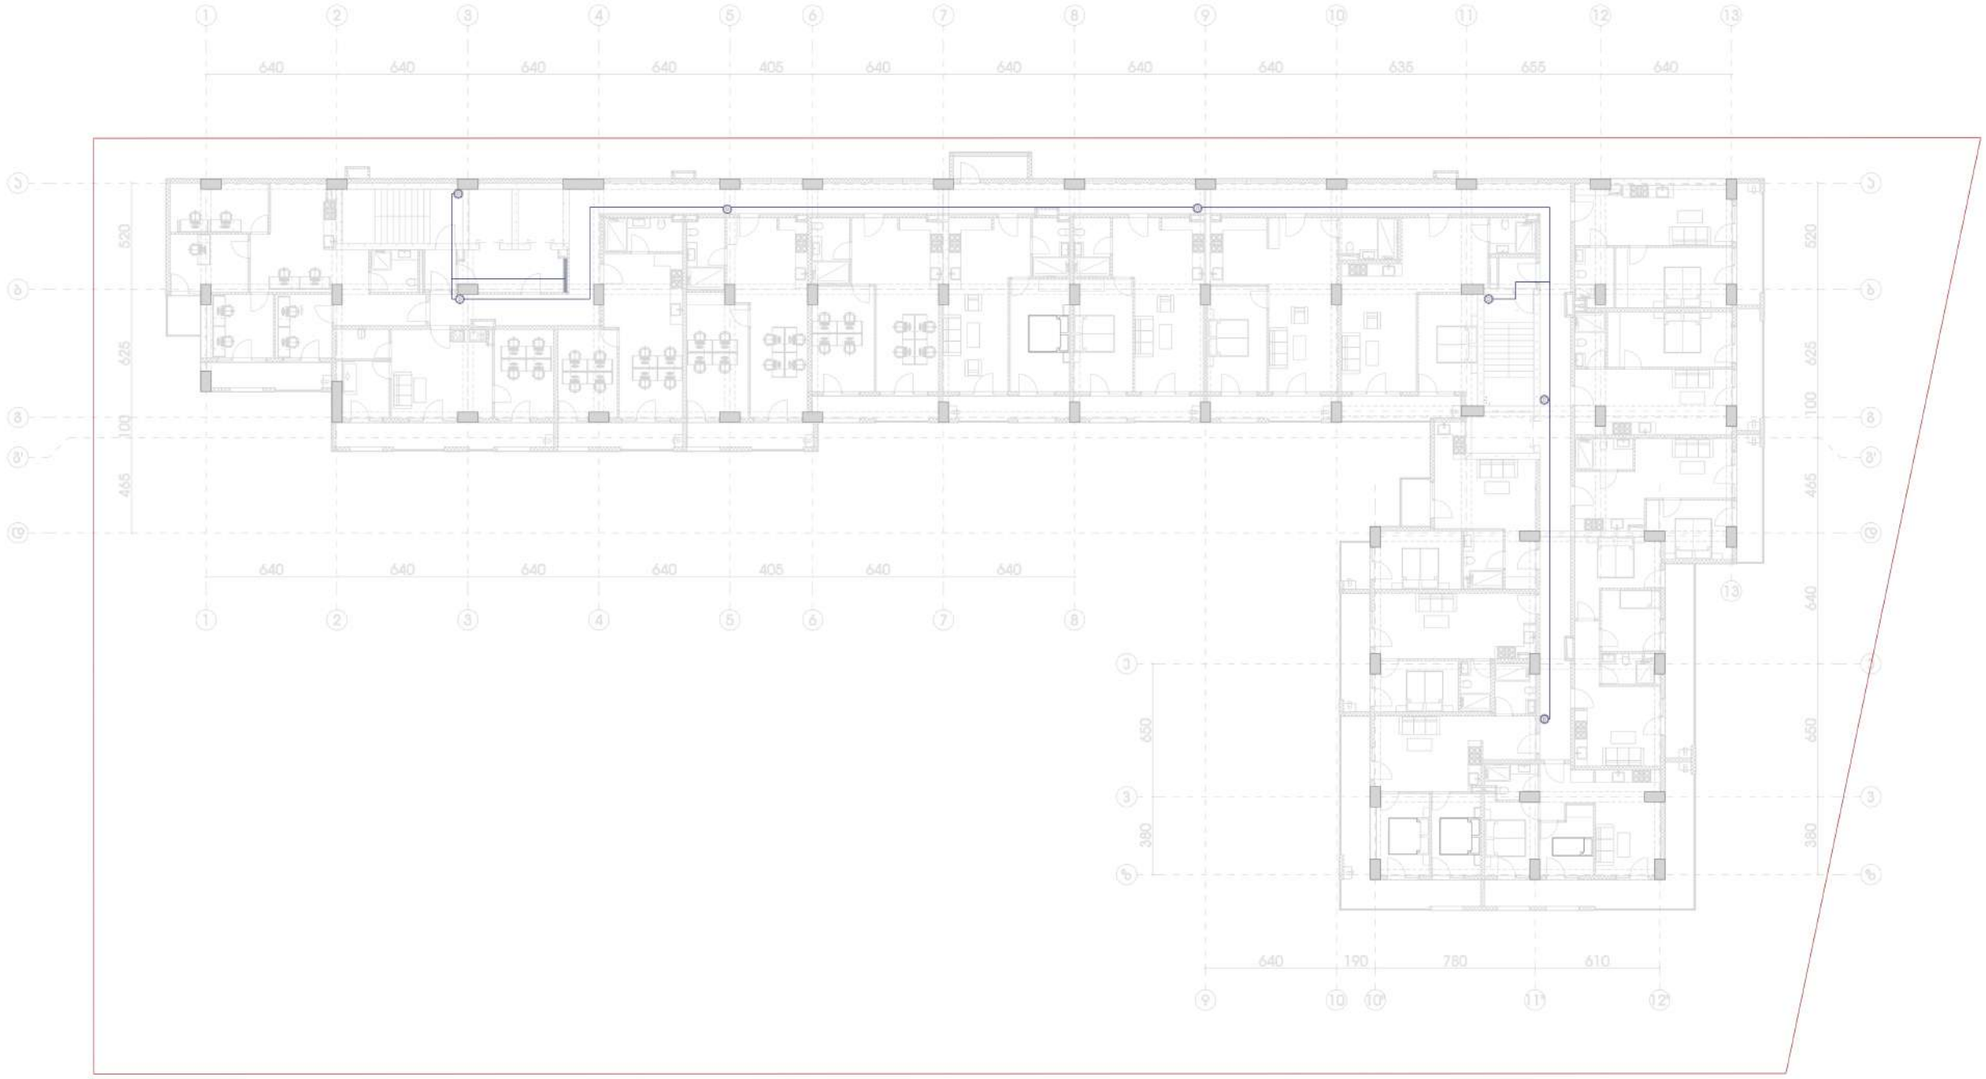

პროექტის დასახელება	
მრავალბინიანი საცხოვრებელი სახლი	
მდებარეობა	
თბილისი, ვიქტორ კუპრაძის ქუჩა 2	
გეგმის დასახელება	
გახმოვანების პროექტი	
ნიშნული	+3.40 მ

პირობითი აღნიშვნები

D	ხმოვანი მაუწყებელი
	ხმოვანი მაუწყებლის დენის სადენი

საჭირო რაოდენობა

D	ცალი	7
	მეტრი	122

შენიშვნა

გეგმაზე აღნიშნული პირობითი ნიშნები არ შეესაბამება რეალურ ზომას

შპს "FIREGUARD"

დირექტორი	პ. დანელია		
შეასრულა	ჰ. ლემონჯავა რ. აბრამიშვილი		
ფორმატი	მასშტაბი	თარიღი	გვერდი
A3	1-300	30 / 9 / 26	60

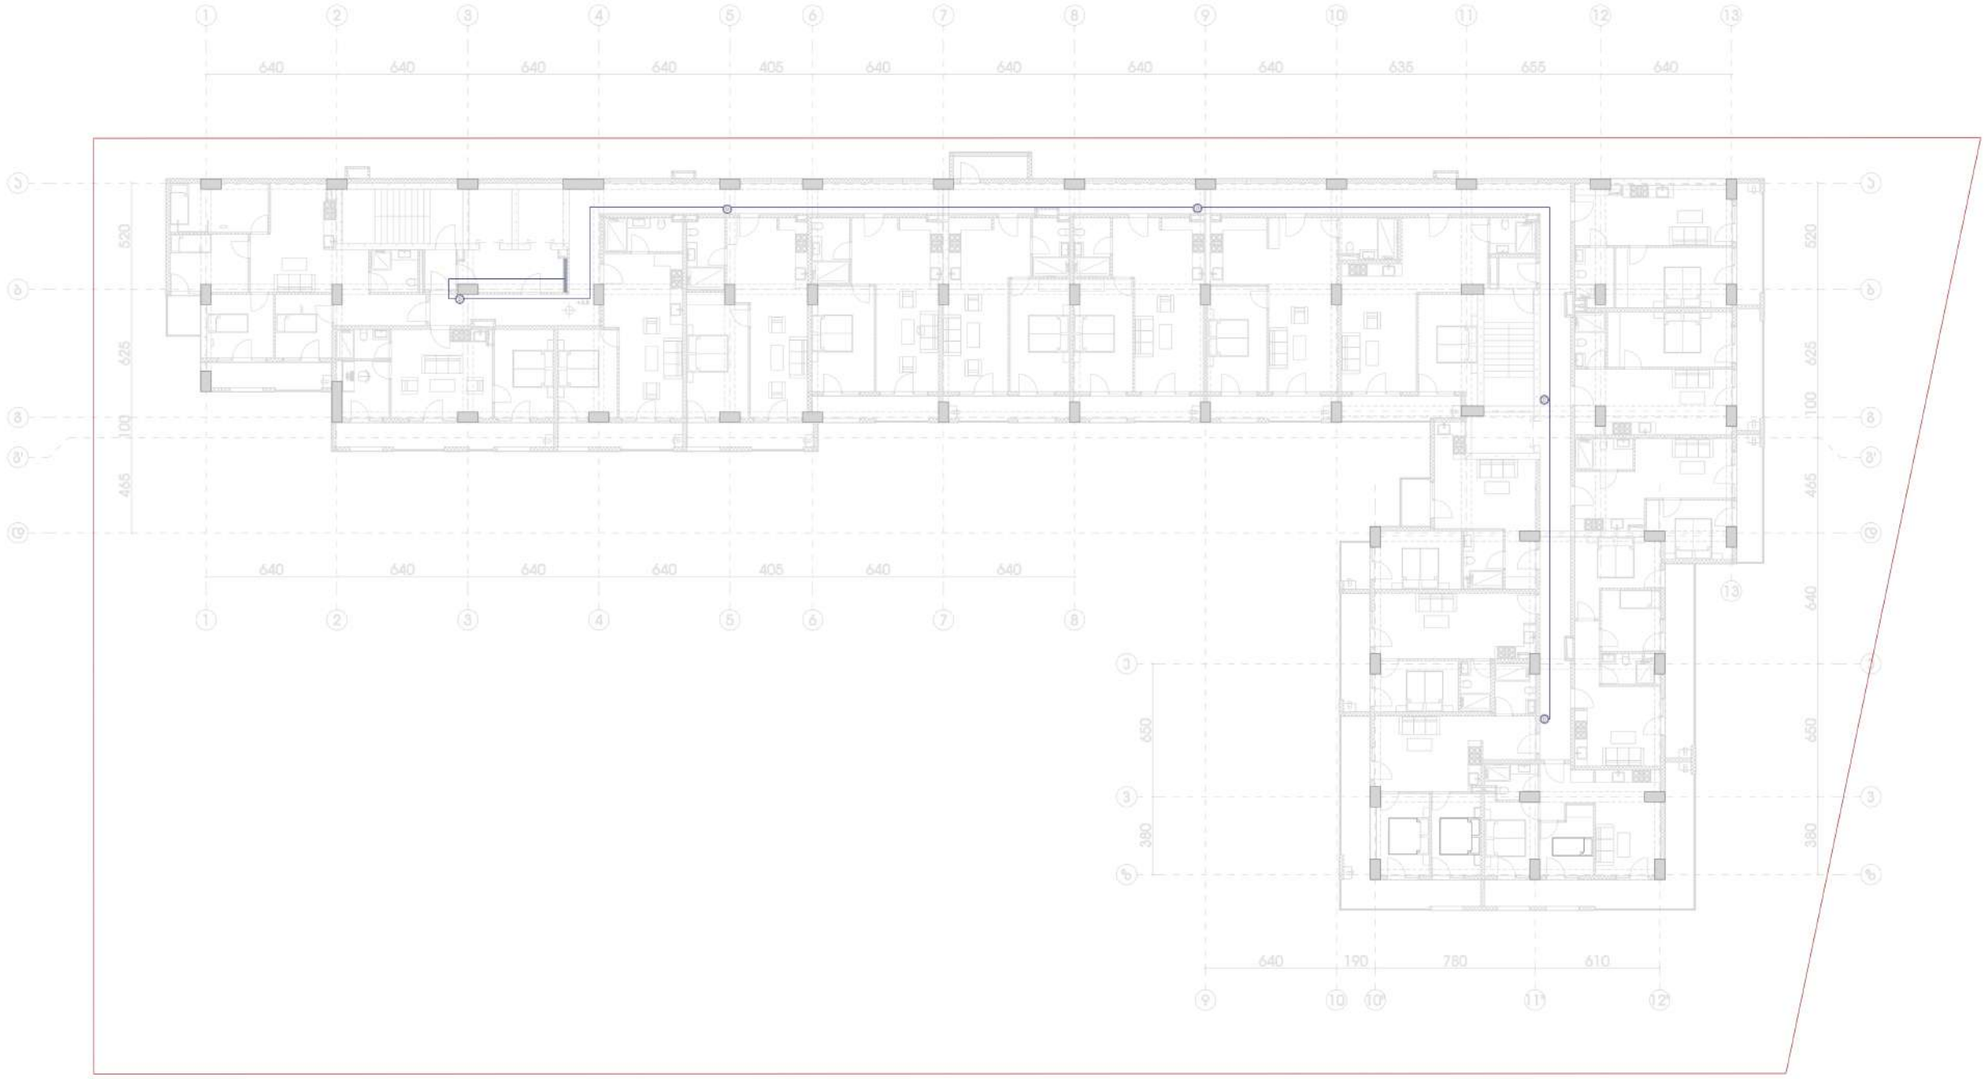

პროექტის დასახელება	
მრავალბინიანი საცხოვრებელი სახლი	
მდებარეობა	
თბილისი, ვიქტორ კუპრაძის ქუჩა 2	
გეგმის დასახელება	
გახმოვანების პროექტი	
ნიშნული	+6.70 მ

პირობითი აღნიშვნები

D	ხმოვანი მაუწყებელი
——	ხმოვანი მაუწყებლის დენის სადენი

საჭირო რაოდენობა

D	ცალი	5
——	მეტრი	112

შენიშვნა

გეგმაზე აღნიშნული პირობითი ნიშნები არ შეესაბამება რეალურ ზომას

შპს "FIREGUARD"

დირექტორი	პ. დანელია		
შეასრულა	ჰ. ლემონჯავა რ. აბრამიშვილი		
ფორმატი	მასშტაბი	თარიღი	გვერდი
A3	1-300	30 / 9 / 26	61




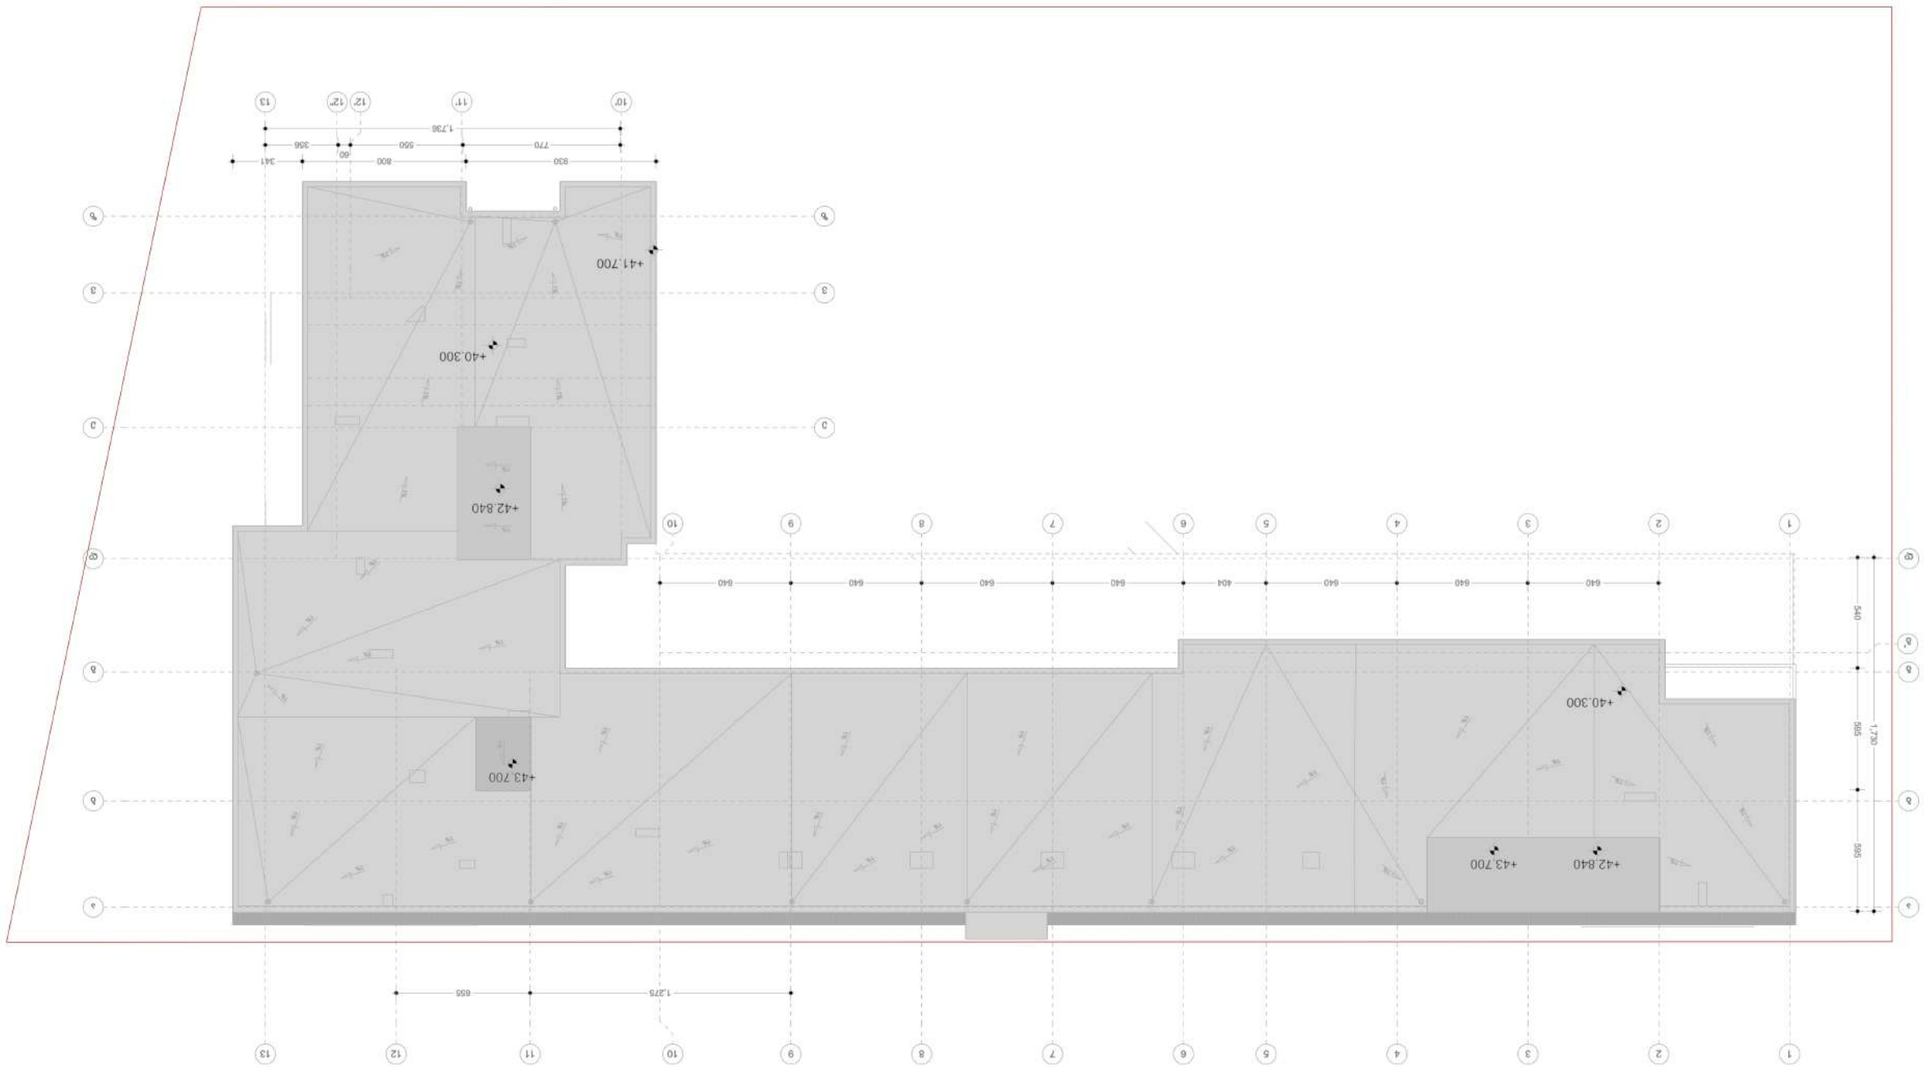










პროექტის დასახელება	მრავალბინიანი საცხოვრებელი სახლი
მდებარეობა	თბილისი, ვიქტორ კუპრაძის ქუჩა 2
გეგმის დასახელება	სახანძრო გახმოვანების სქემატური ნახაზი

შენიშვნა

გეგმაზე აღნიშნული პირობითი ნიშნები არ შეესაბამება რეალურ ზომას

შპს "FIREGUARD"

დირექტორი	პ. დანელია		
შეასრულა	ჰ. ლეგონჯავა რ. აბრამიშვილი		
ფორმატი	მასშტაბი	თარიღი	გვერდი
A3	-	30/9/26	64

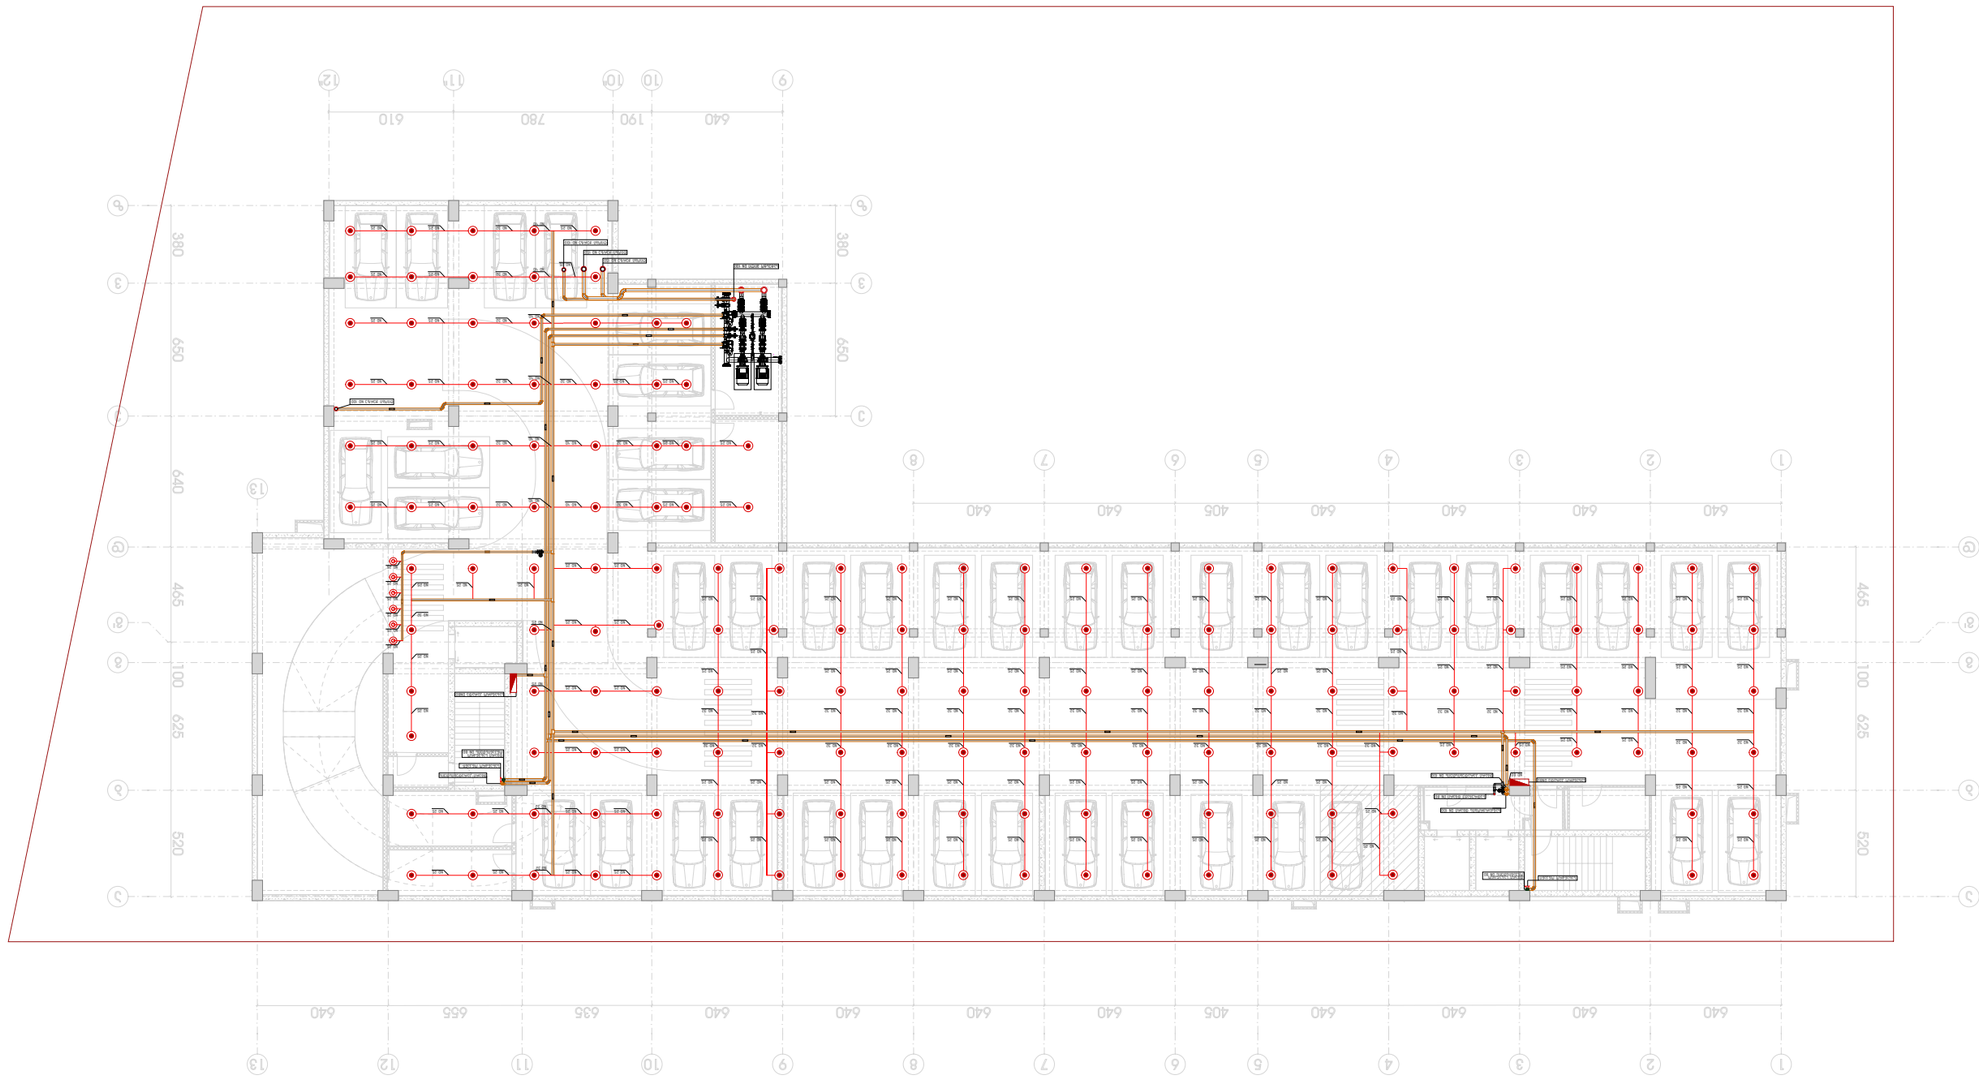





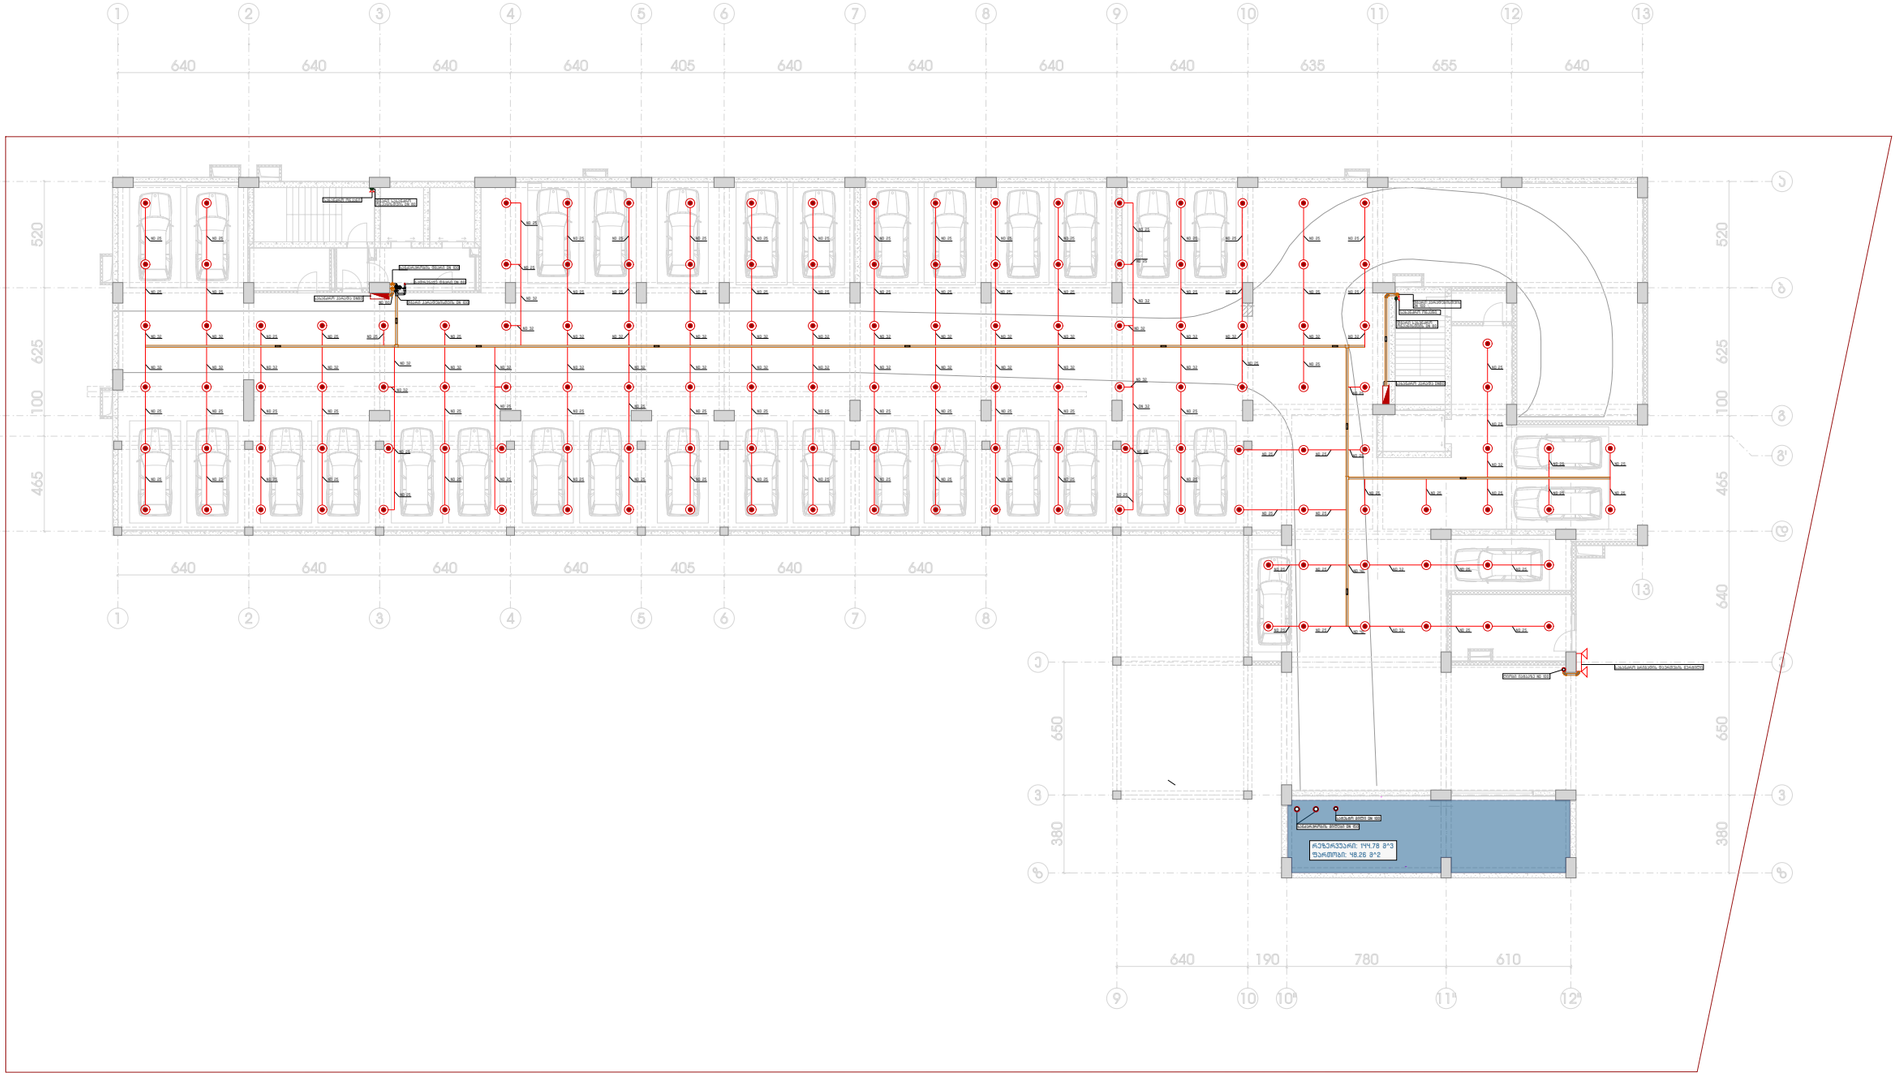

პროექტის დასახელება	
მრავალბინიანი საცხოვრებელი სახლი	
მდებარეობა	
ვიქტორ კუპრაძის ქუჩა 2, თბილისი	
გეგმის დასახელება	
ხანძარქრობის გეგმა	
ნიშნული	-3.00

პირობითი აღნიშვნები

	სახანძრო ჰიდრანტი
	სახანძრო ბრიგადის დაერთების ჭერთილი
	მეხანძრის დასაერთებელი
	სპრინკლერი
	დრენჩერი
	სახანძრო კარადა
	ზონალური საკონტროლო სარქველის წყობა

საჭირო რაოდენობა

	ცალი	139
	ცალი	2
	ცალი	2
	ფოლადის მილი DN 100 მეტრი	120
	ფოლადის მილი DN 80 მეტრი	18
	ფოლადის მილი DN 40 მეტრი	2
	ფოლადის მილი DN 32 მეტრი	90
	ფოლადის მილი DN 25 მეტრი	314

შენიშვნა

გეგმაზე აღნიშნული პირობითი ნიშნები არ შეესაბამება რეალურ ზომას

შპს "FIREGUARD"

დირექტორი	პ. დანელია		
შეასრულა	ჰ. ლემონჯავა რ. აბრამიშვილი		
ფორმატი	მასშტაბი	თარიღი	გვერდი
A3	1-300	30 / 9 / 26	66















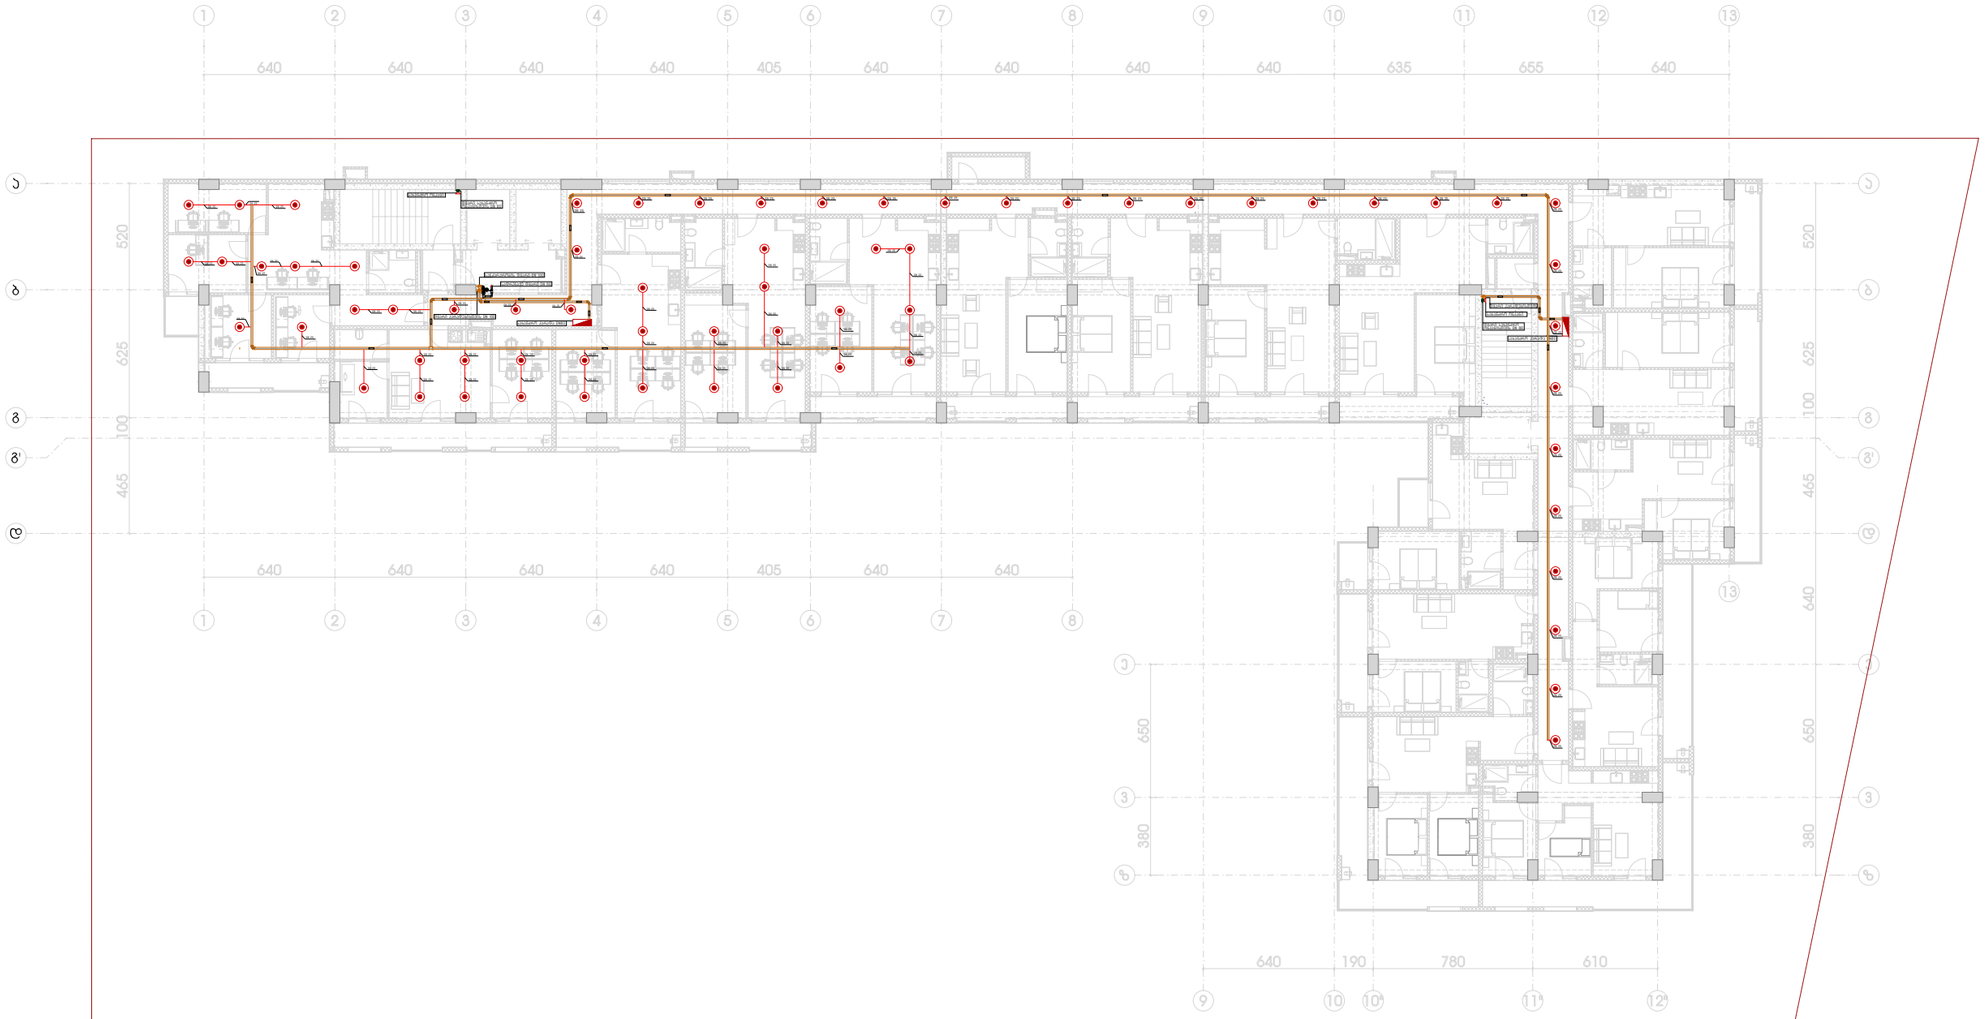

პროექტის დასახელება

მრავალბინიანი საცხოვრებელი სახლი

მდებარეობა

ვიქტორ კუპრაძის ქუჩა 2, თბილისი

გეგმის დასახელება

ხანძარქრობის გეგმა

ნიშნული	3.80

პირობითი აღნიშვნები

	სახანძრო ჰიდრანტი
	სახანძრო ბრიგადის დაერთების წერტილი
	მეხანძრის დასაერთებელი
	სპრინკლერი
	დრენჩერი
	სახანძრო კარადა
	ზონალური საკონტროლო სარქველის წყობა

საჭირო რაოდენობა

	ცალი	66
	ცალი	2
	ცალი	2
	ფოლადის მილი DN 100 მეტრი	167
	ფოლადის მილი DN 80 მეტრი	26
	ფოლადის მილი DN 32 მეტრი	7
	ფოლადის მილი DN 25 მეტრი	75

შენიშვნა

გეგმაზე აღნიშნული პირობითი ნიშნები არ შეესაბამება რეალურ ზომას

შპს "FIREGUARD"

დირექტორი	პ. დანელია		
შეასრულა	ჰ. ლემონჯავა რ. აბრამიშვილი		
ფორმატი	მასშტაბი	თარიღი	გვერდი
A3	1-300	30 / 9 / 26	68

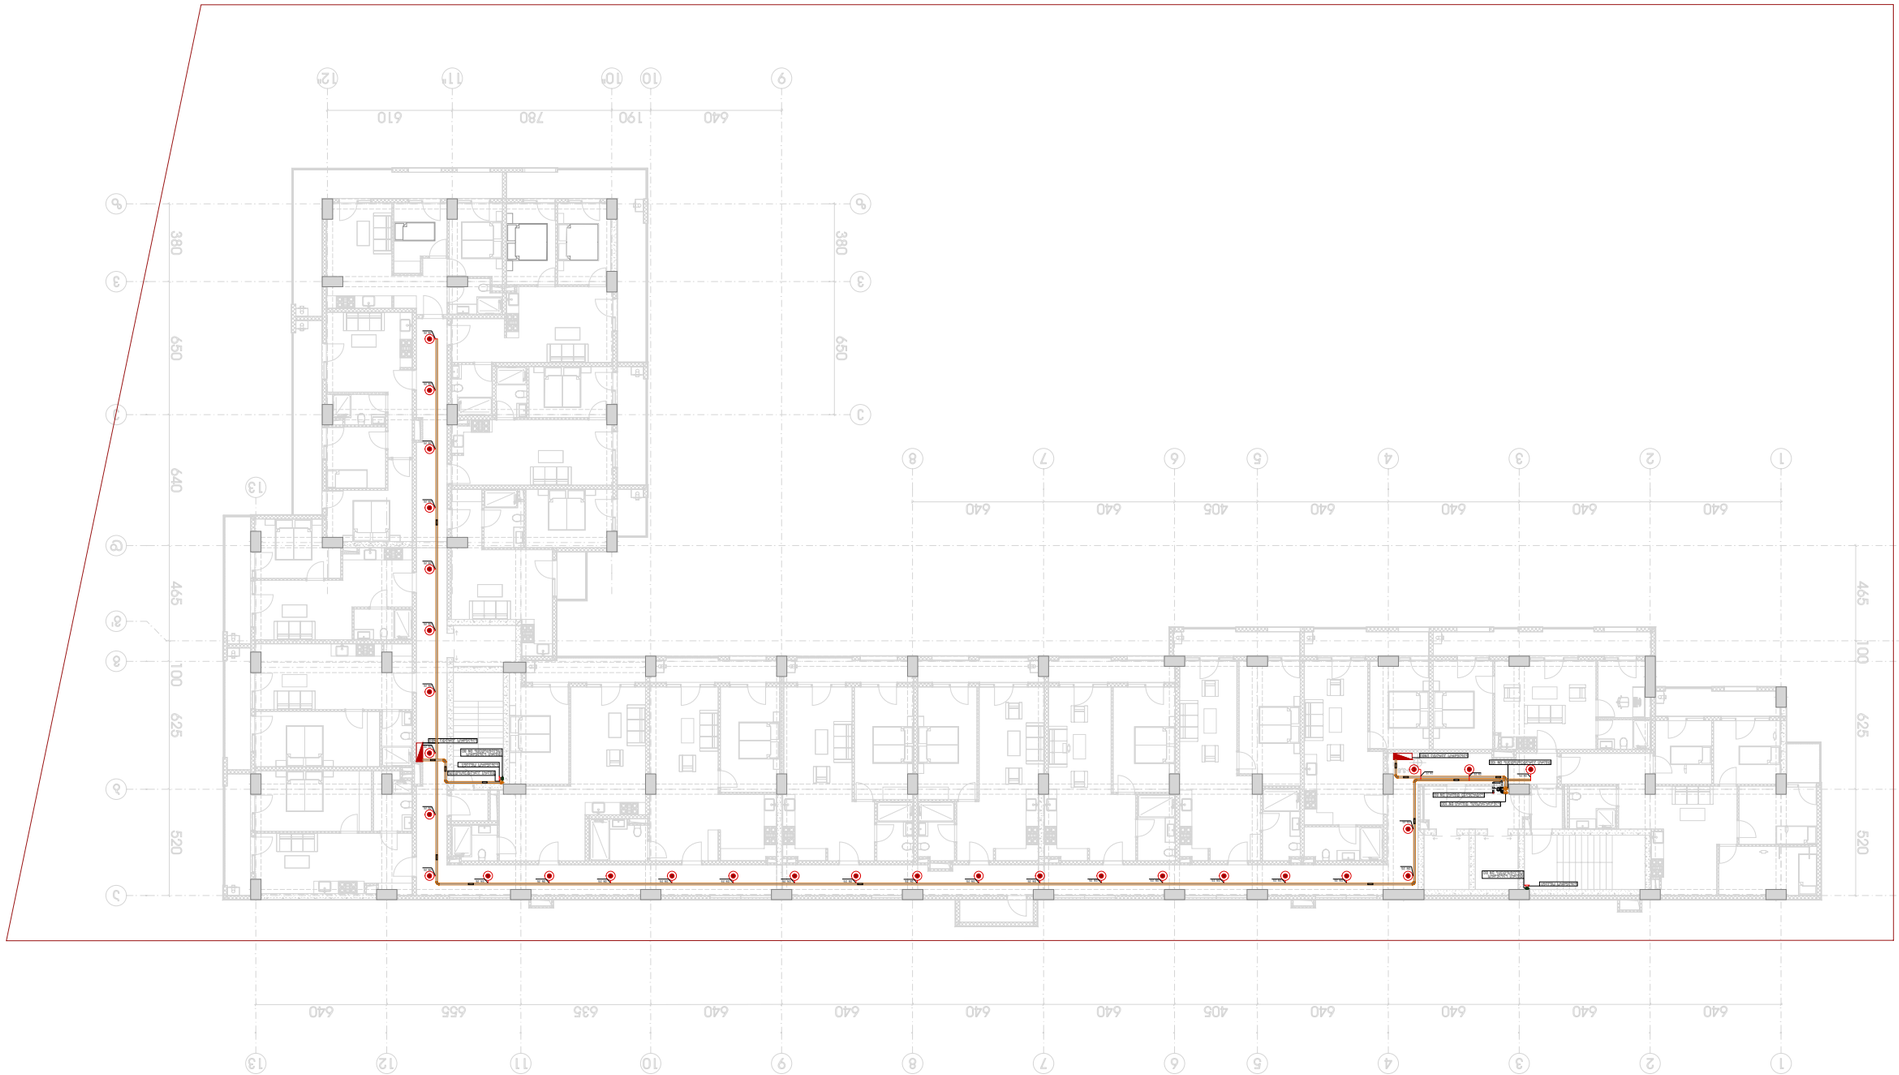









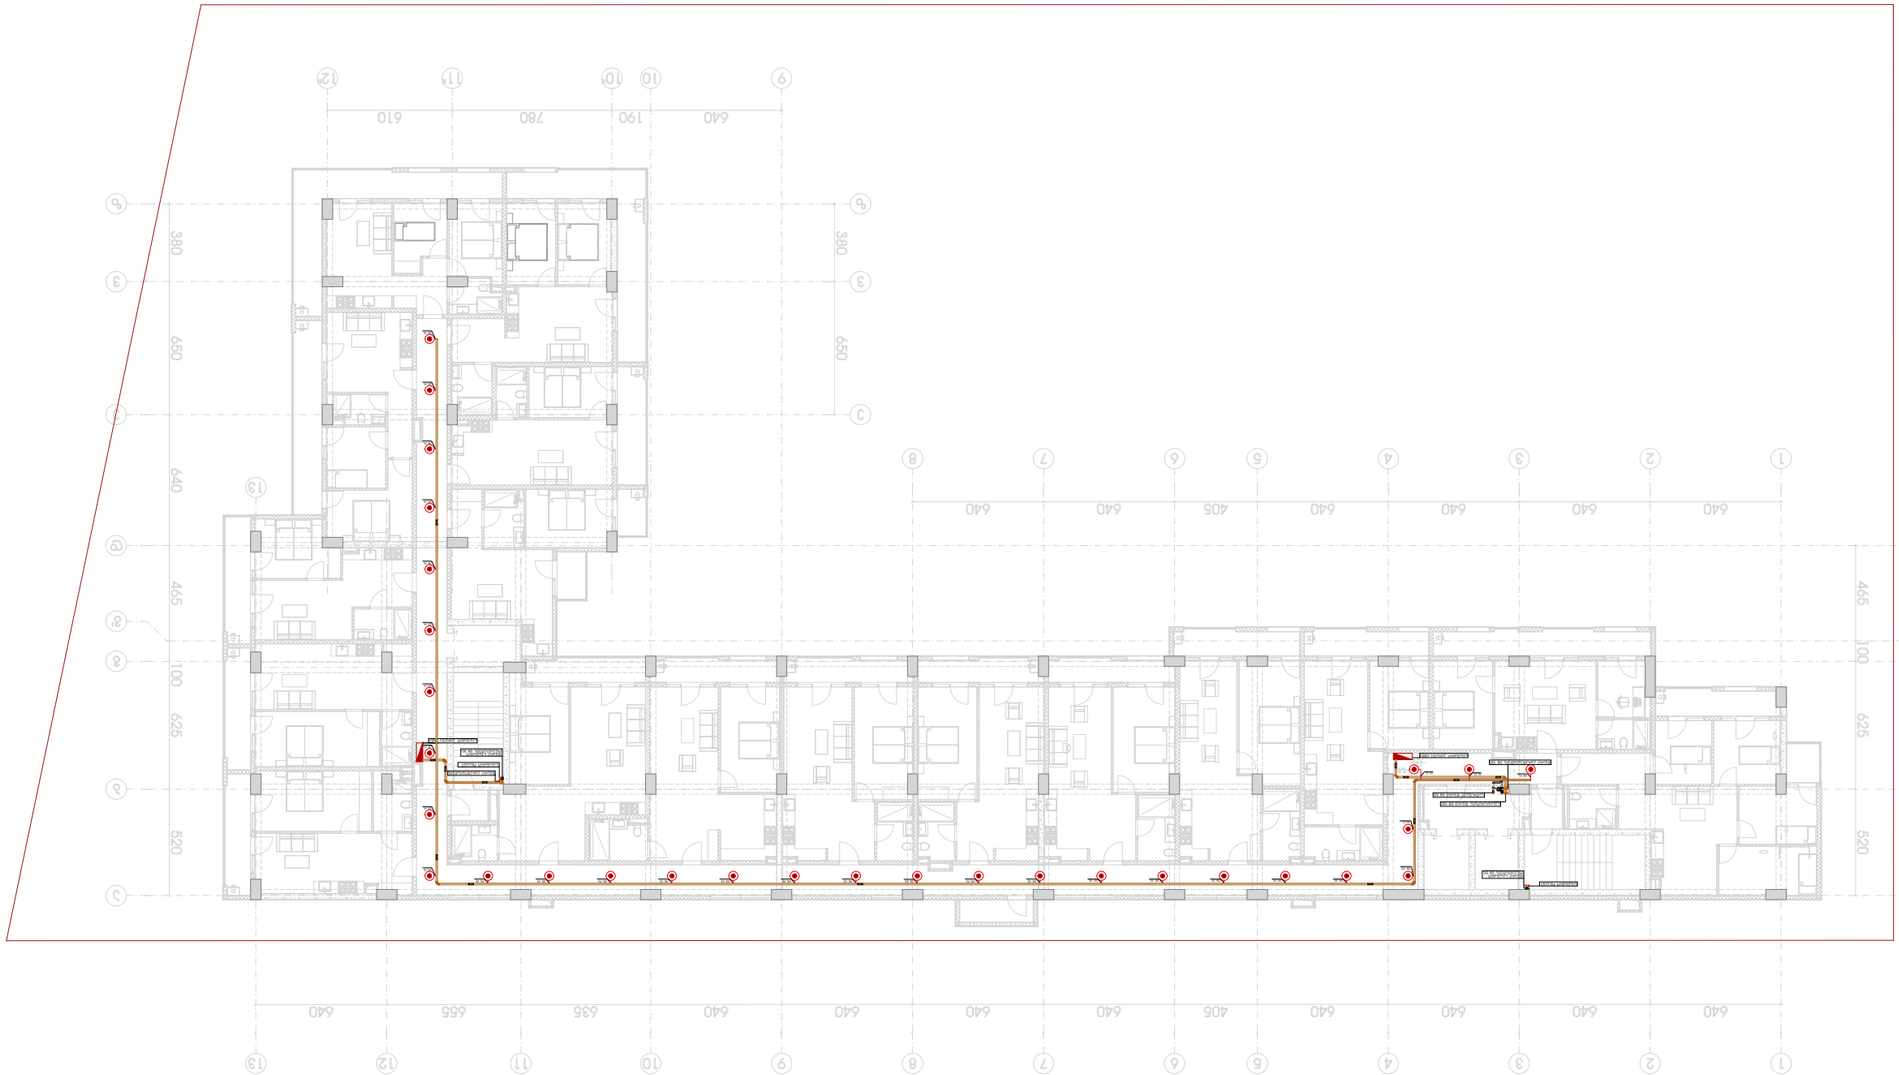
640
640
640
405
640
640
640

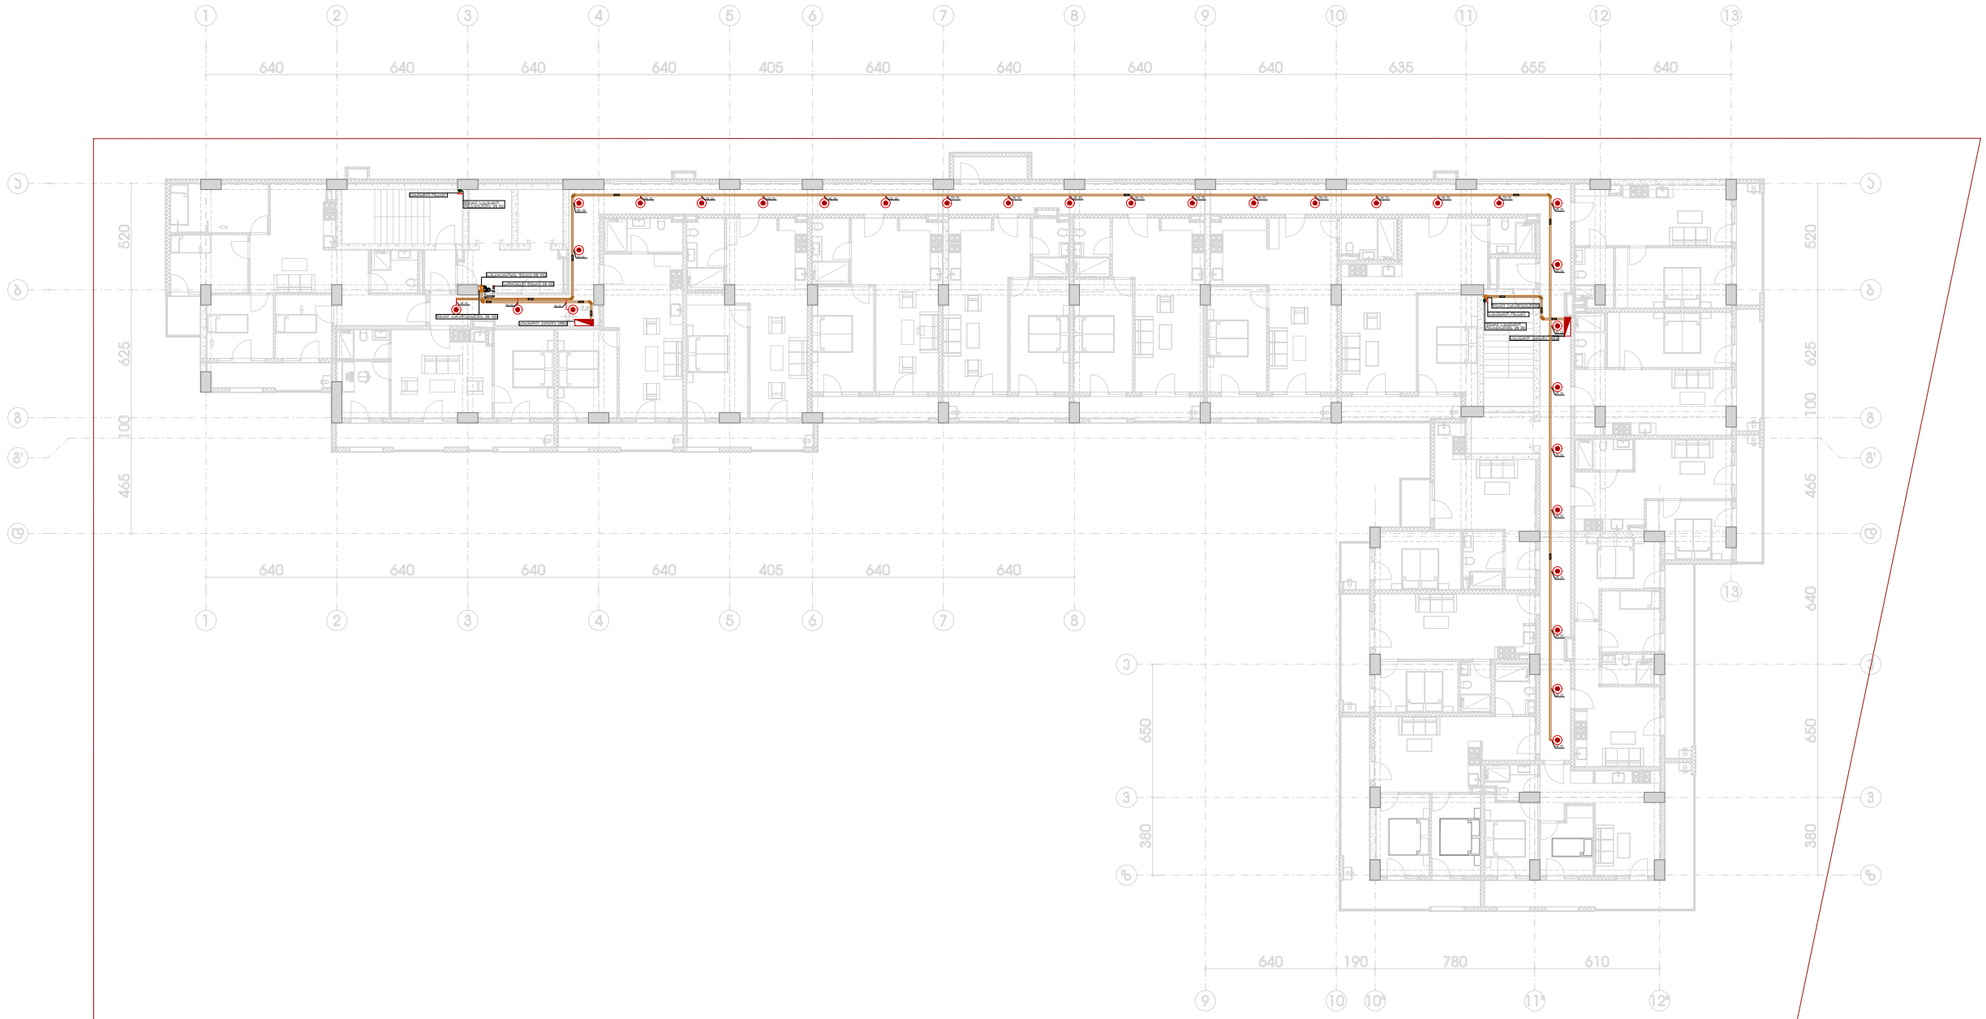

პროექტის დასახელება

მრავალბინიანი საცხოვრებელი სახლი

მდებარეობა

ვიქტორ კუპრაძის ქუჩა 2, თბილისი

გეგმის დასახელება

ხანძარქრობის გეგმა

ნიშნული	13.7 მ

პირობითი აღნიშვნები

	სახანძრო ჰიდრანტი
	სახანძრო ბრიგადის დაერთების წერტილი
	მეხანძრის დასაერთებელი
	სპრინკლერი
	დრენჩერი
	სახანძრო კარადა
	ზონალური საკონტროლო სარქველის წყობა

საჭირო რაოდენობა

	ცალი	30
	ცალი	2
	ცალი	2
	ფოლადის მილი DN 100 მეტრი	116
	ფოლადის მილი DN 80 მეტრი	26
	ფოლადის მილი DN 25 მეტრი	14

შენიშვნა

გეგმაზე აღნიშნული პირობითი ნიშნები არ შეესაბამება რეალურ ზომას

შპს "FIREGUARD"

დირექტორი	პ. დანელია	
შეასრულა	ჰ. ლემონჯავა რ. აბრამიშვილი	

ფორმატი	მასშტაბი	თარიღი	გვერდი
A3	1-300	30 / 9 / 26	71

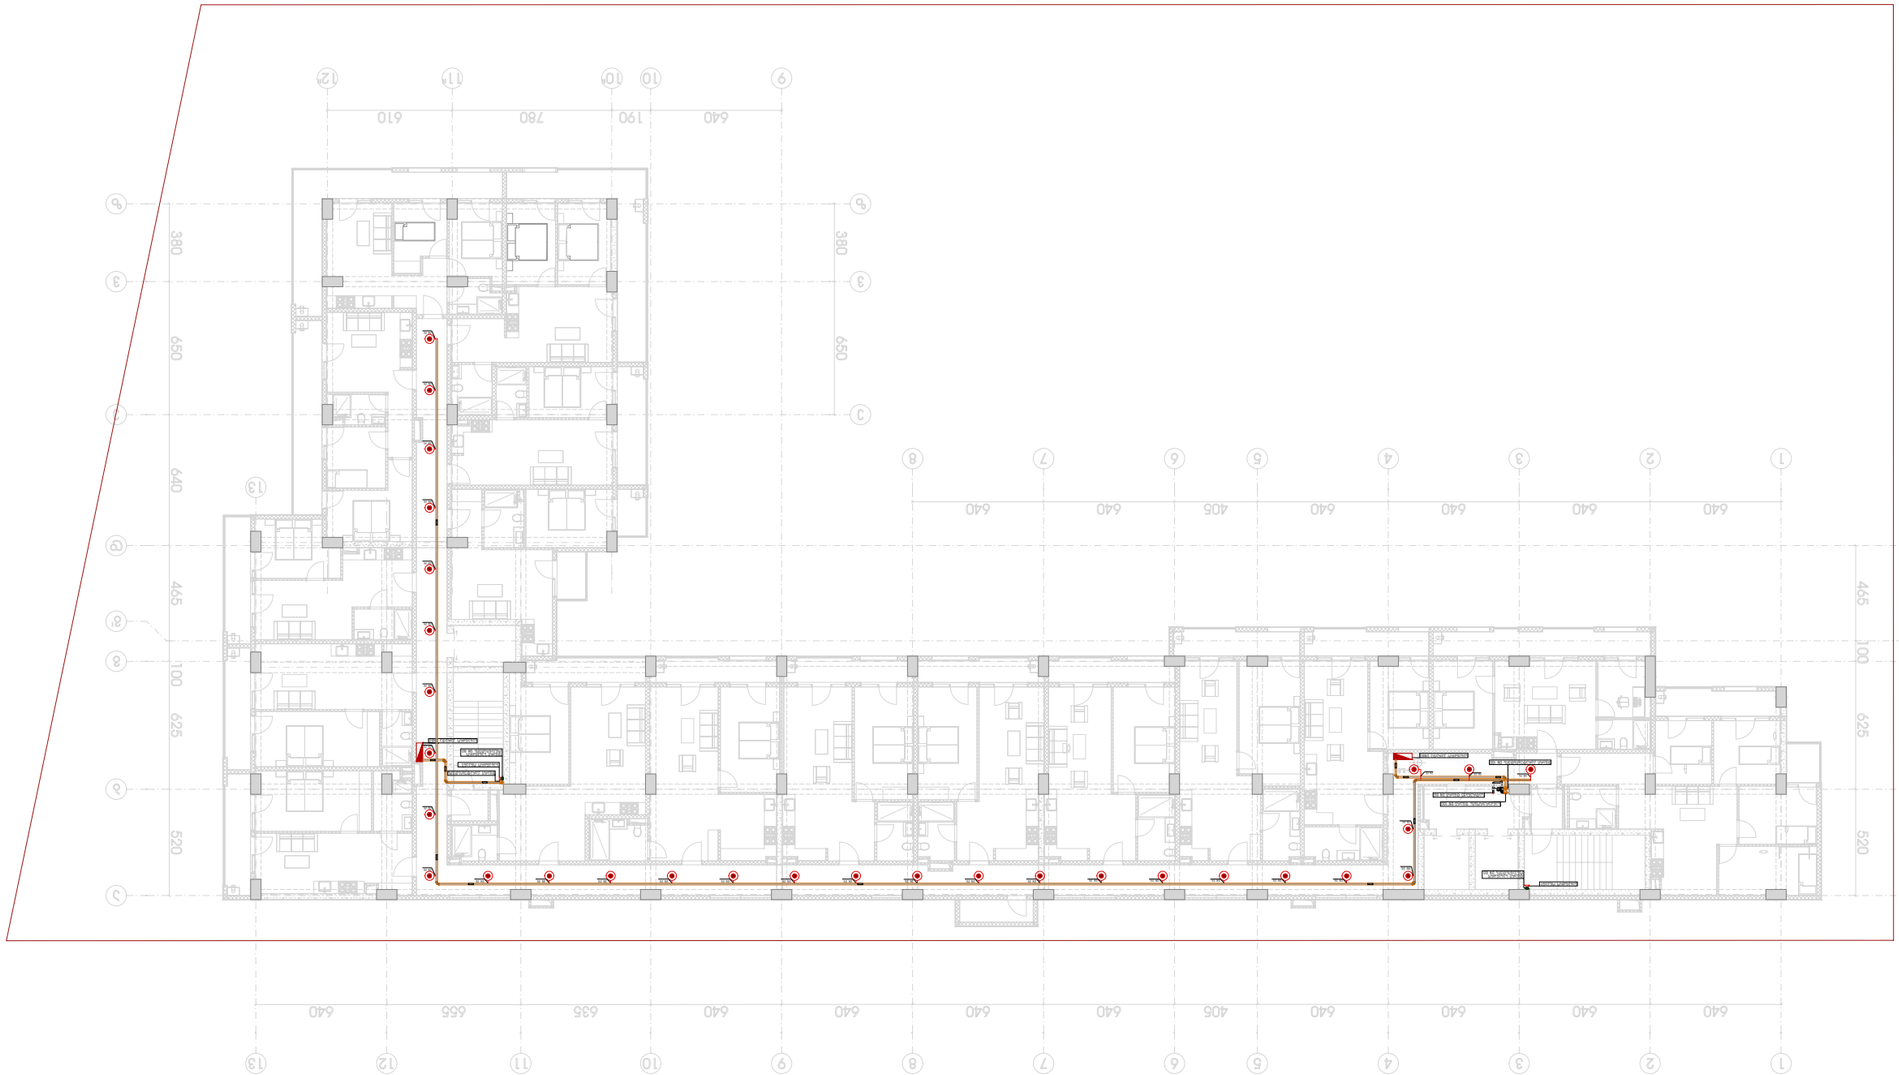
640
780
190
640
610
380
650
640
465
100
625
520
640
640
640
405
640
640
640
640
640
640
640
640
640
640
640
640
640
405
640
640
640
655
635
640

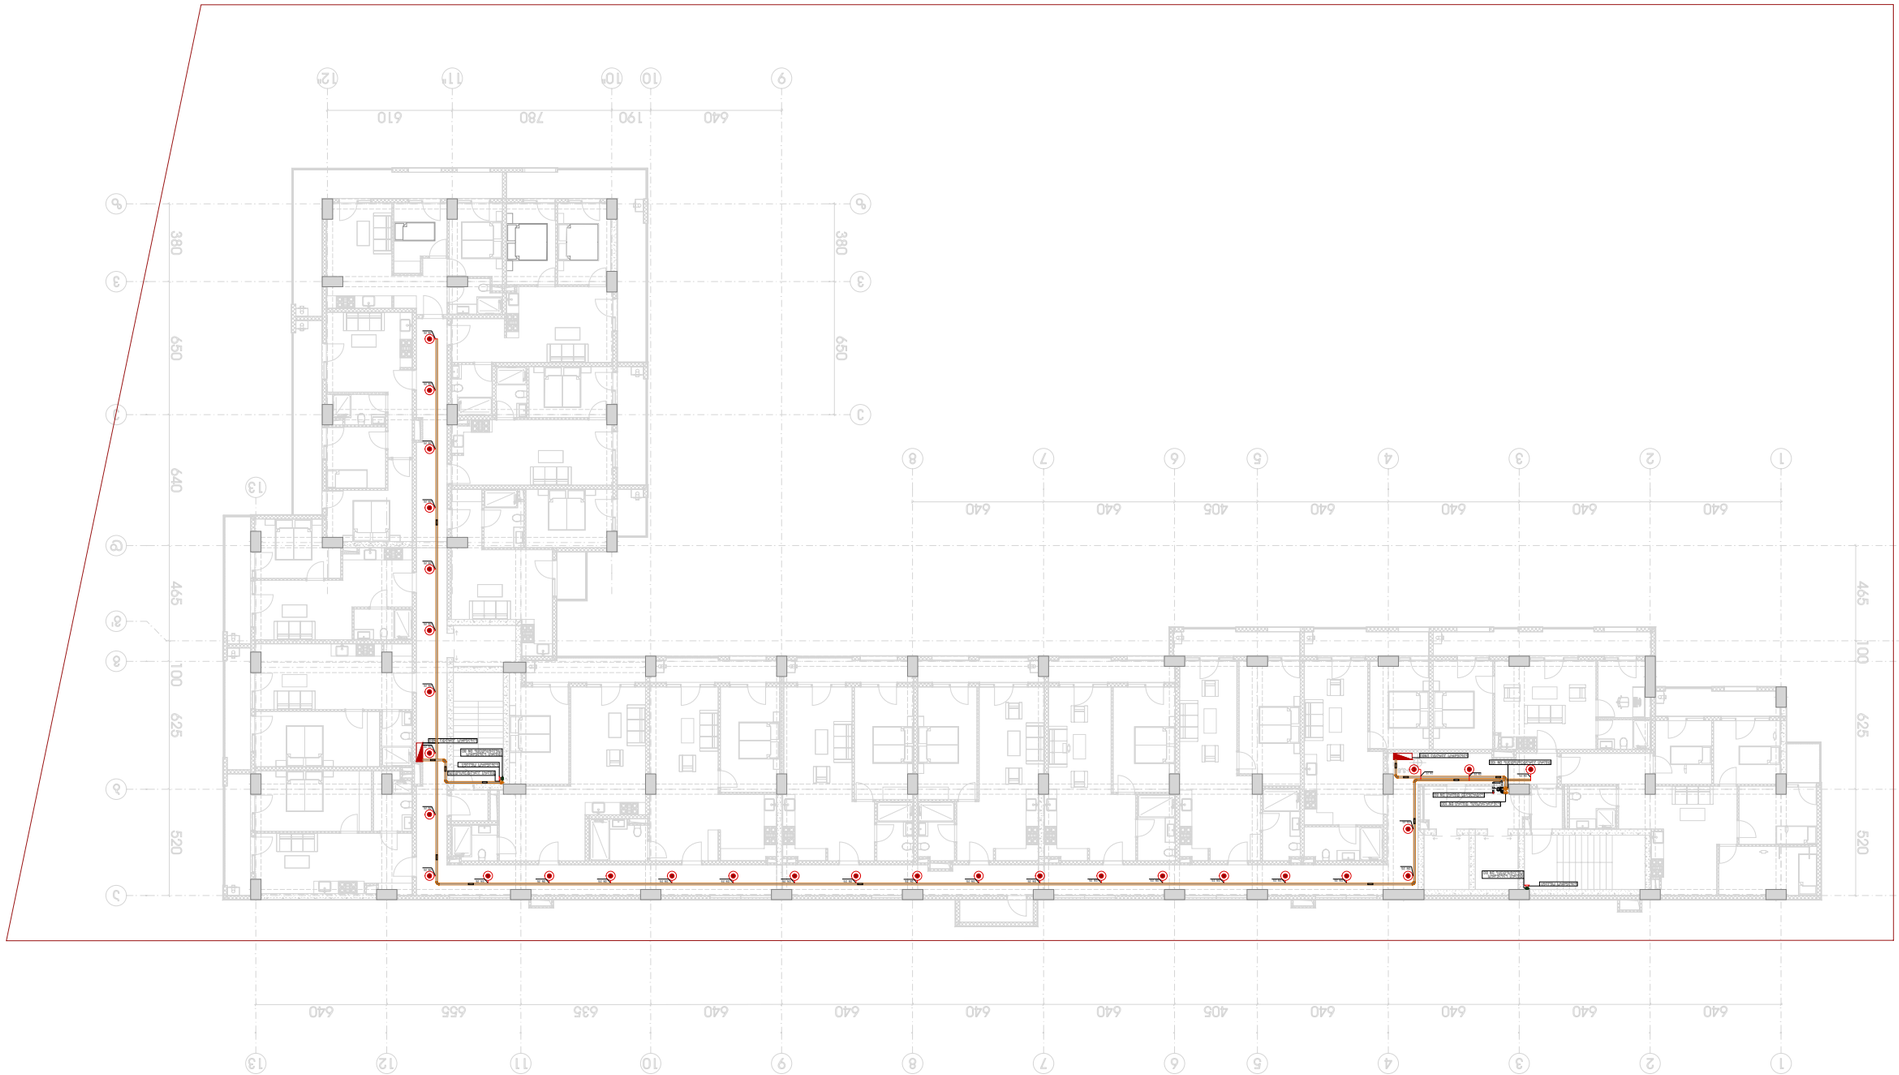















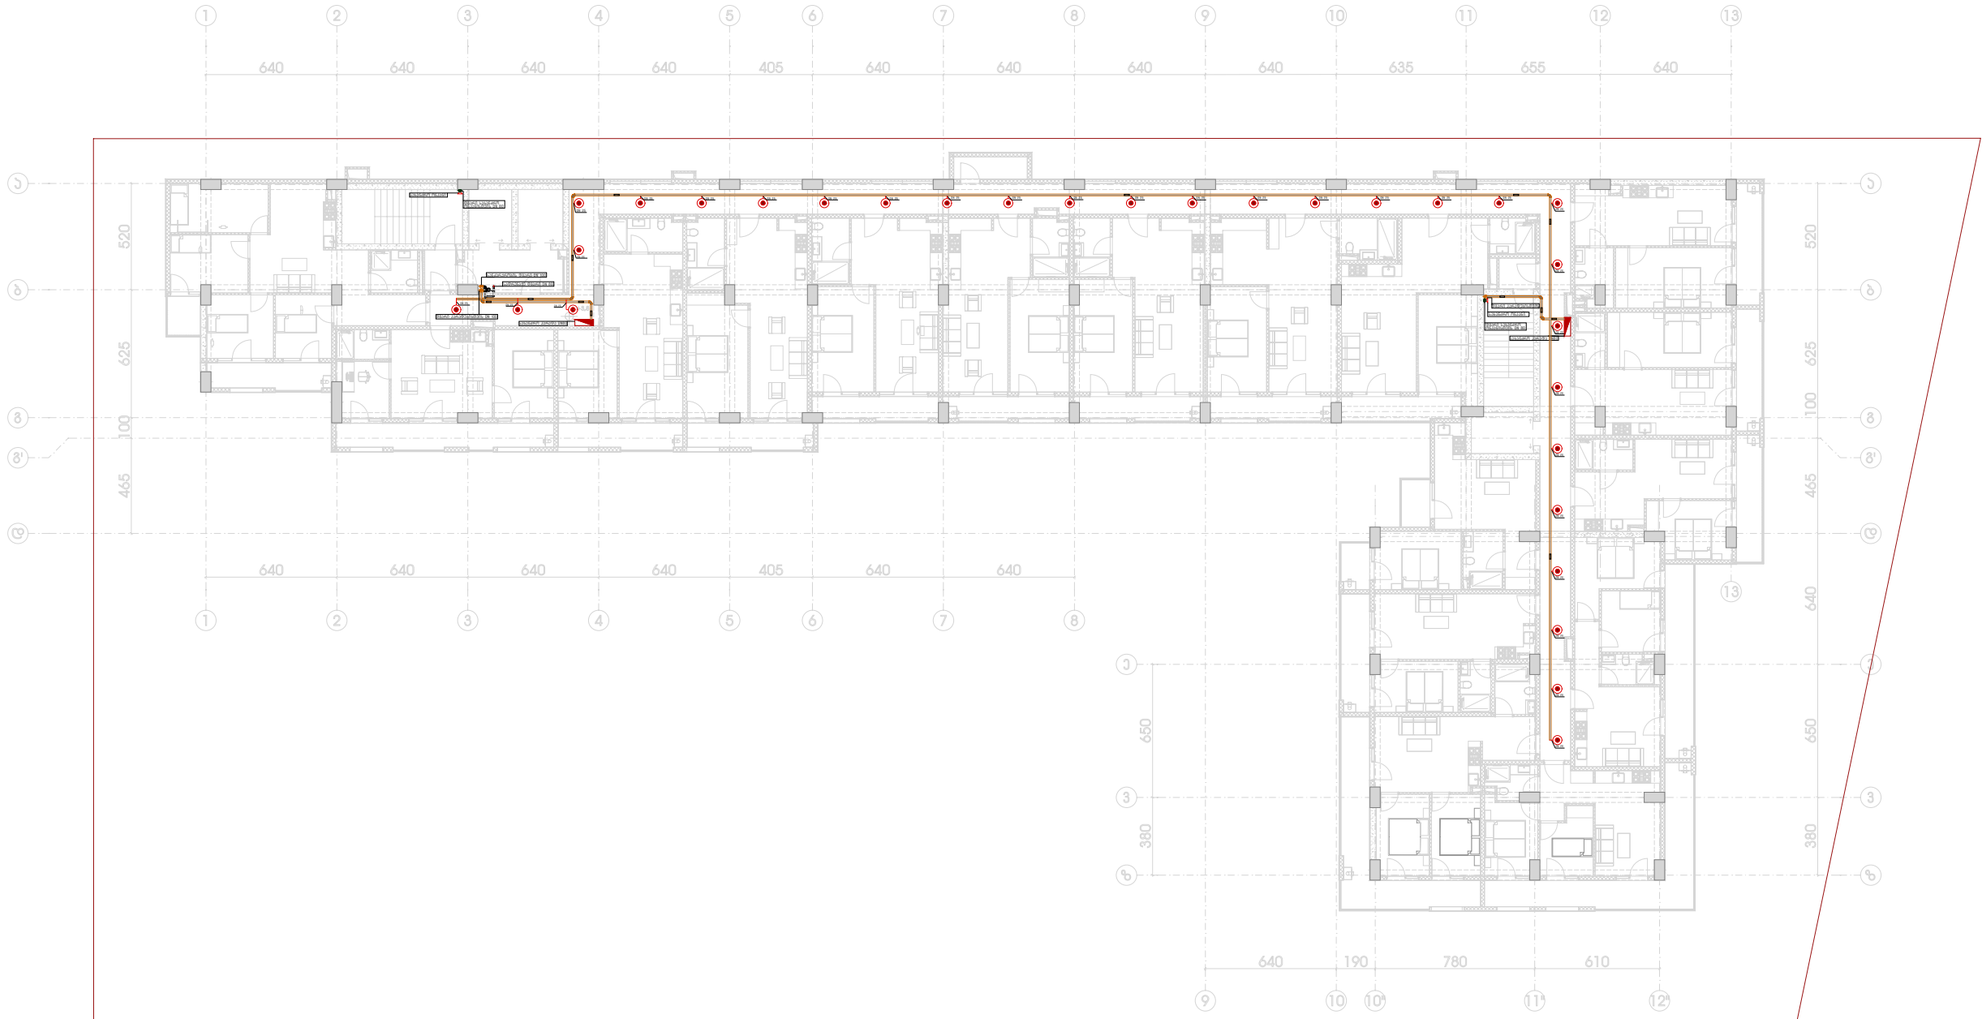

პროექტის დასახელება

მრავალბინიანი საცხოვრებელი სახლი

მდებარეობა

ვიქტორ კუპრაძის ქუჩა 2, თბილისი

გეგმის დასახელება

ხანძარქრობის გეგმა

ნიშნული	23.6 მ

პირობითი აღნიშვნები

	სახანძრო ჰიდრანტი
	სახანძრო ბრიგადის დაერთების წერტილი
	მეხანძრის დასაერთებელი
	სპრინკლერი
	დრენჩერი
	სახანძრო კარადა
	ზონალური საკონტროლო სარქველის წყობა

საჭირო რაოდენობა

	ცალი	30
	ცალი	2
	ცალი	2
	ფოლადის მილი DN 100 მეტრი	116
	ფოლადის მილი DN 80 მეტრი	26
	ფოლადის მილი DN 25 მეტრი	14

შენიშვნა

გეგმაზე აღნიშნული პირობითი ნიშნები არ შეესაბამება რეალურ ზომას

შპს "FIREGUARD"

დირექტორი	პ. დანელია		
შეასრულა	ჰ. ლემონჯავა რ. აბრამიშვილი		
ფორმატი	მასშტაბი	თარიღი	გვერდი
A3	1-300	30 / 9 / 26	74

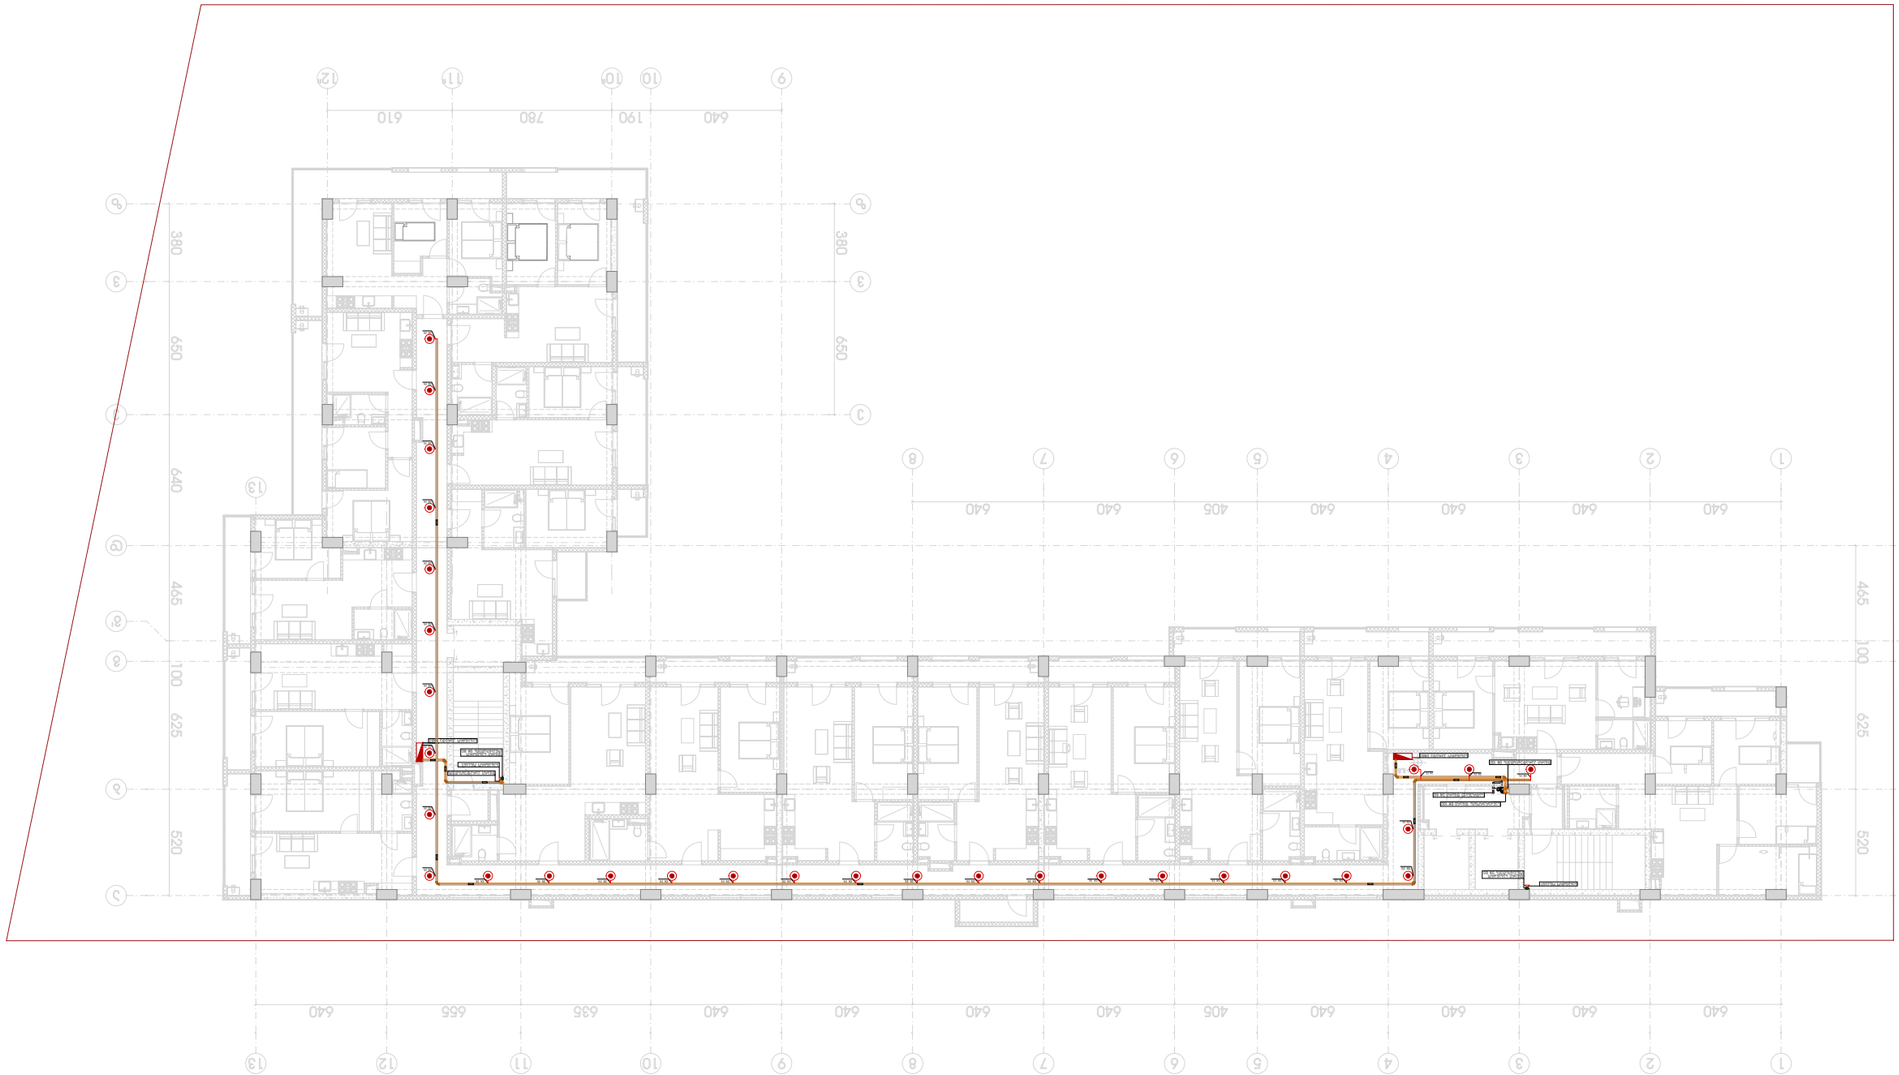
640
780
190
640
610
380
650
640
465
100
625
520
640
640
640
405
640
640
640
640
640
640
640
640
640
640
640
640
640
405
640
640
640
655
635
640
640

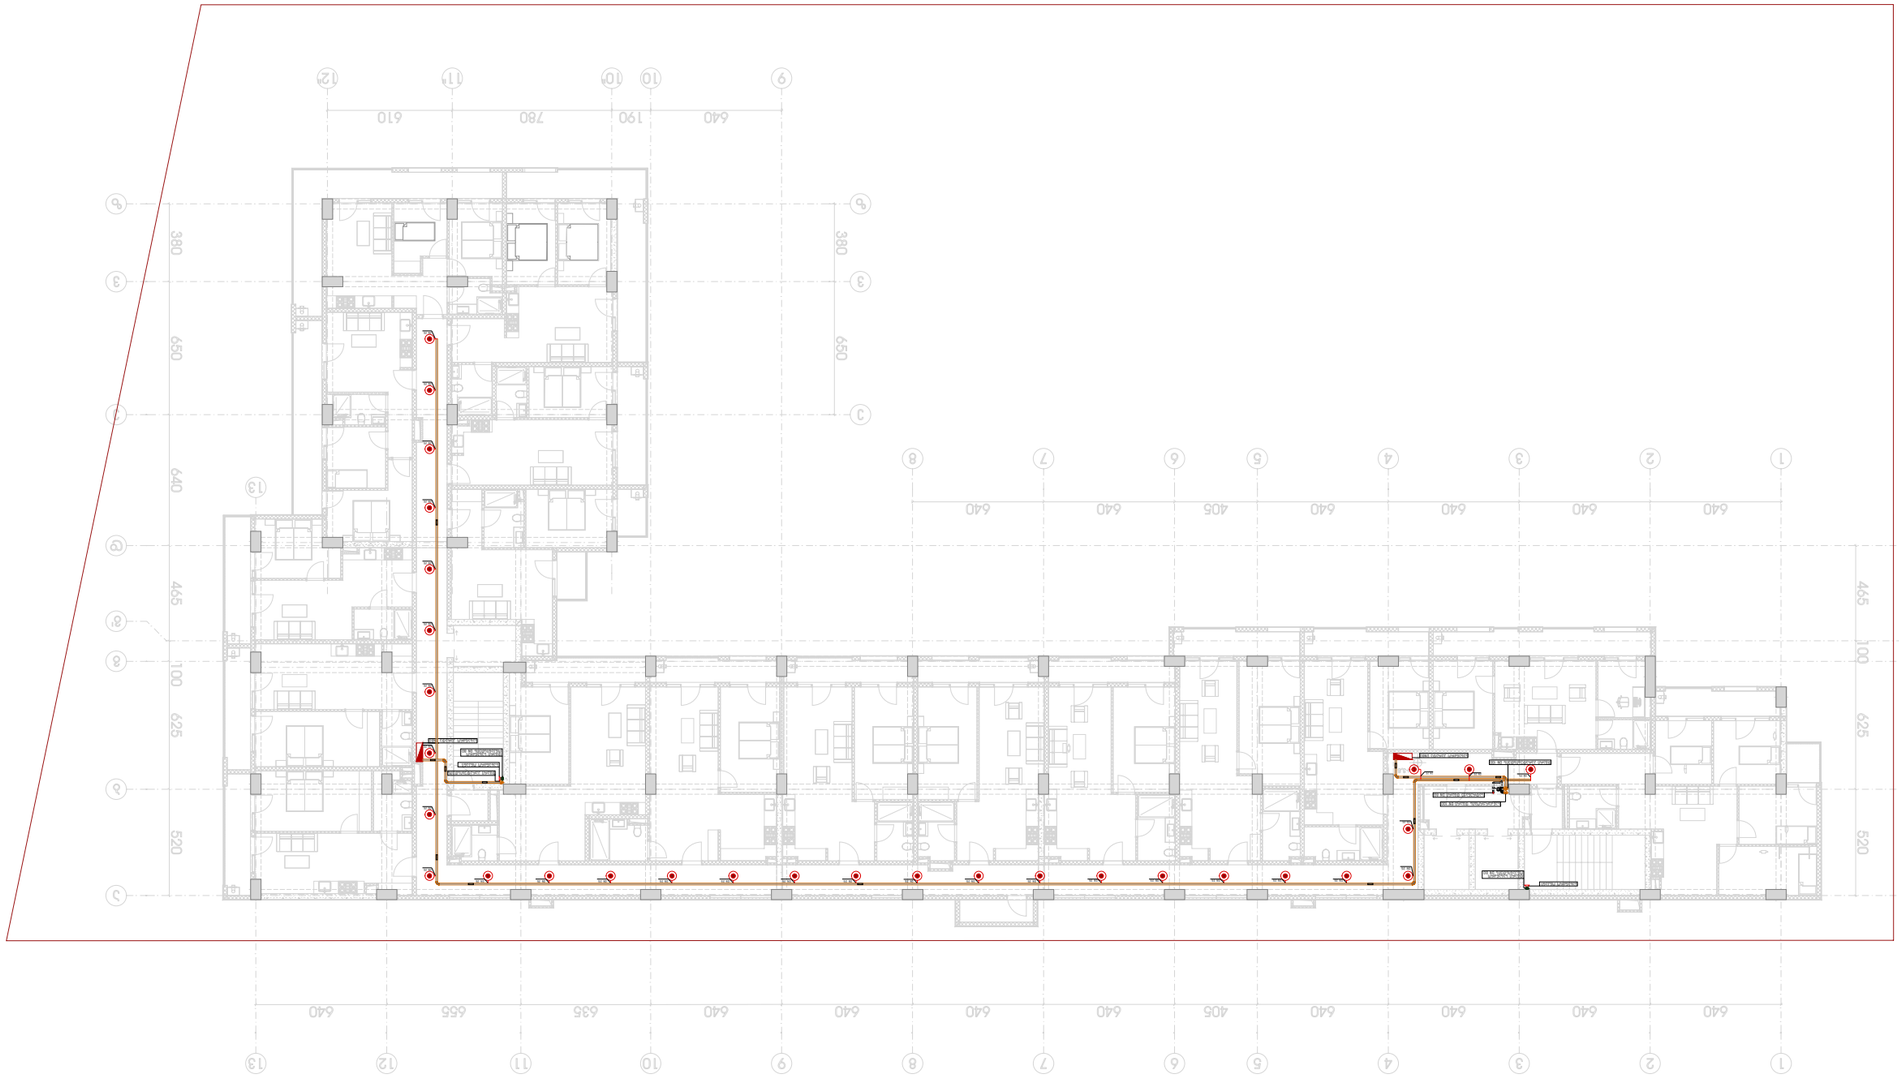
640
780
190
610
380
650
640
465
100
625
520
640
405
640
640
640
640
640
640
640
640
640
640
640
655
635
640
640
640
640
640
640
640
640
640
640
640

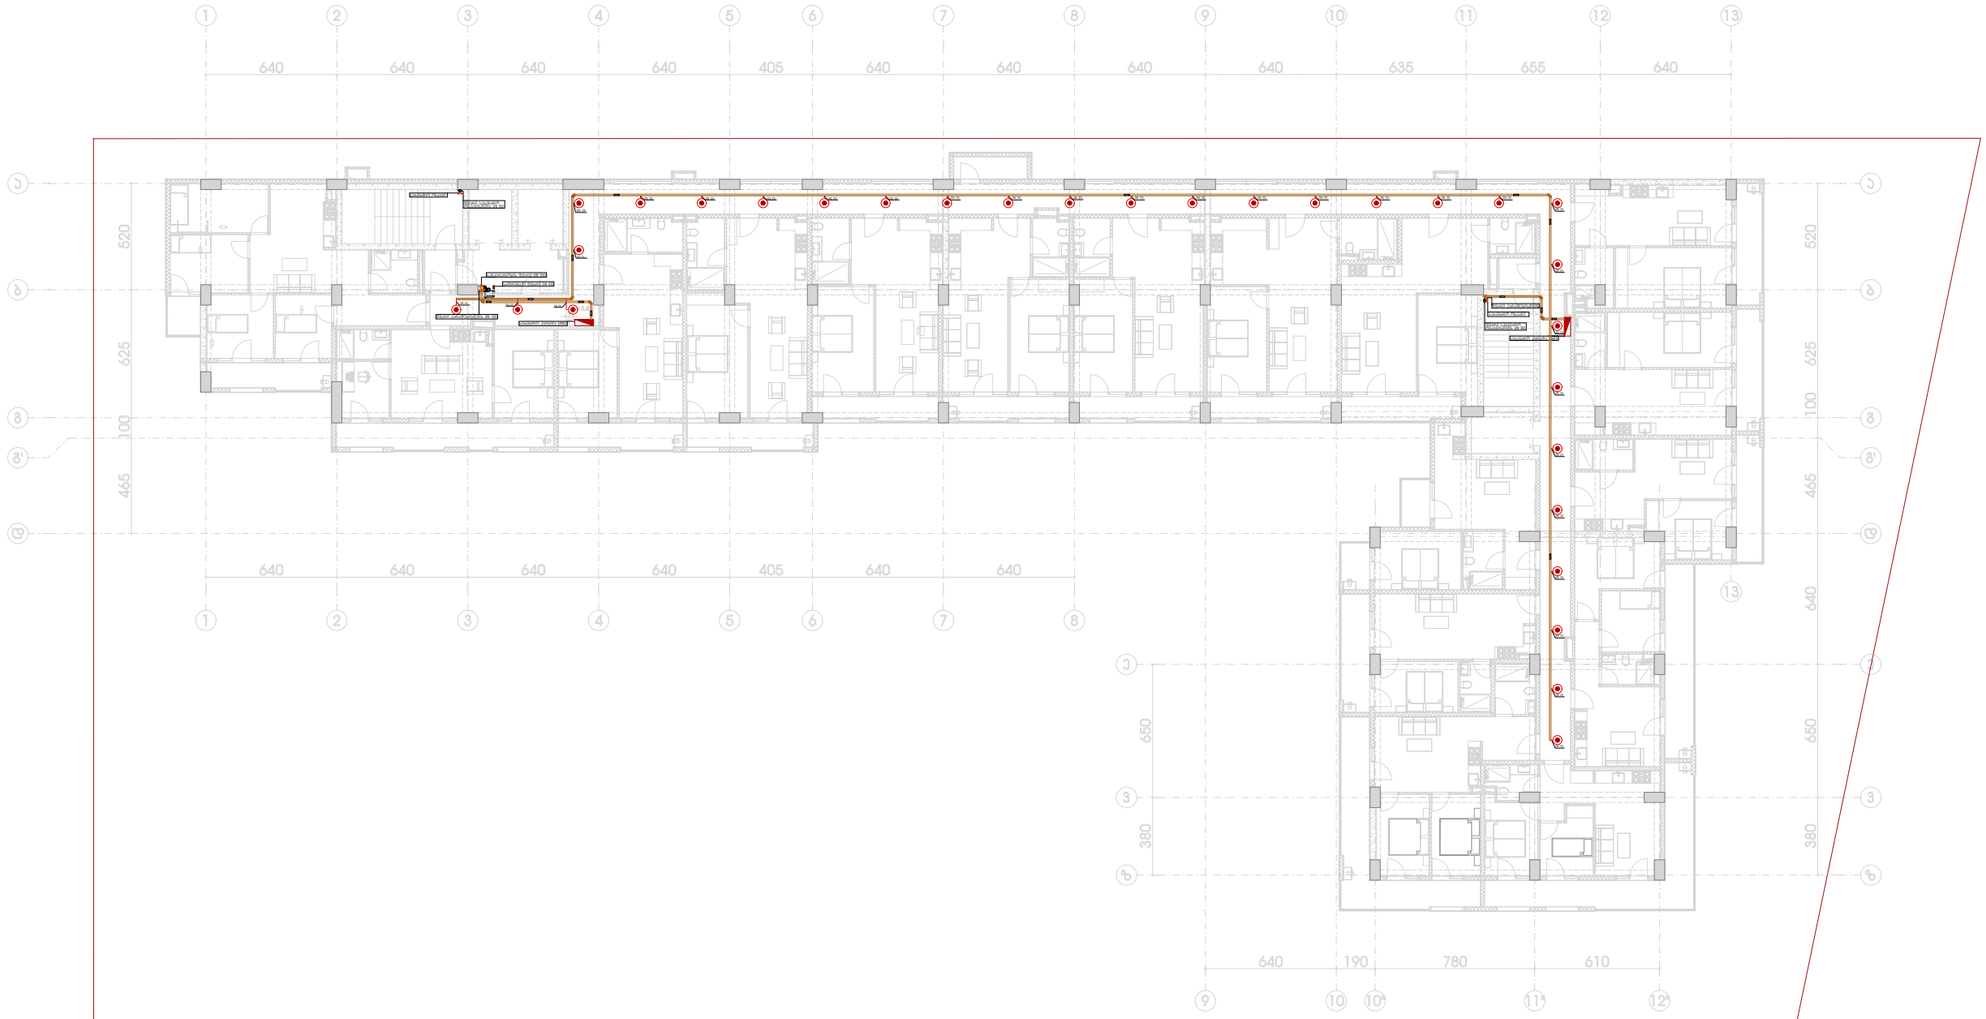

პროექტის დასახელება	
მრავალბინიანი საცხოვრებელი სახლი	
მდებარეობა	
ვიქტორ კუპრაძის ქუჩა 2, თბილისი	
გეგმის დასახელება	
ხანძარქრობის გეგმა	
ნიშნული	33.5 მ

პირობითი აღნიშვნები

	სახანძრო ჰიდრანტი
	სახანძრო ბრიგადის დაერთების ჭერთილი
	მეხანძრის დასაერთებელი
	სპრინკლერი
	დრენჩერი
	სახანძრო კარადა
	ზონალური საკონტროლო სარქველის წყობა

საჭირო რაოდენობა

	ცალი	30
	ცალი	2
	ცალი	2
	ფოლადის მილი DN 100 მეტრი	116
	ფოლადის მილი DN 80 მეტრი	26
	ფოლადის მილი DN 25 მეტრი	14

შენიშვნა

გეგმაზე აღნიშნული პირობითი ნიშნები არ შეესაბამება რეალურ ზომას

შპს "FIREGUARD"

დირექტორი	პ. დანელია	
შეასრულა	ჰ. ლემონჯავა რ. აბრამიშვილი	

ფორმატი	მასშტაბი	თარიღი	გვერდი
A3	1-300	30 / 9 / 26	77

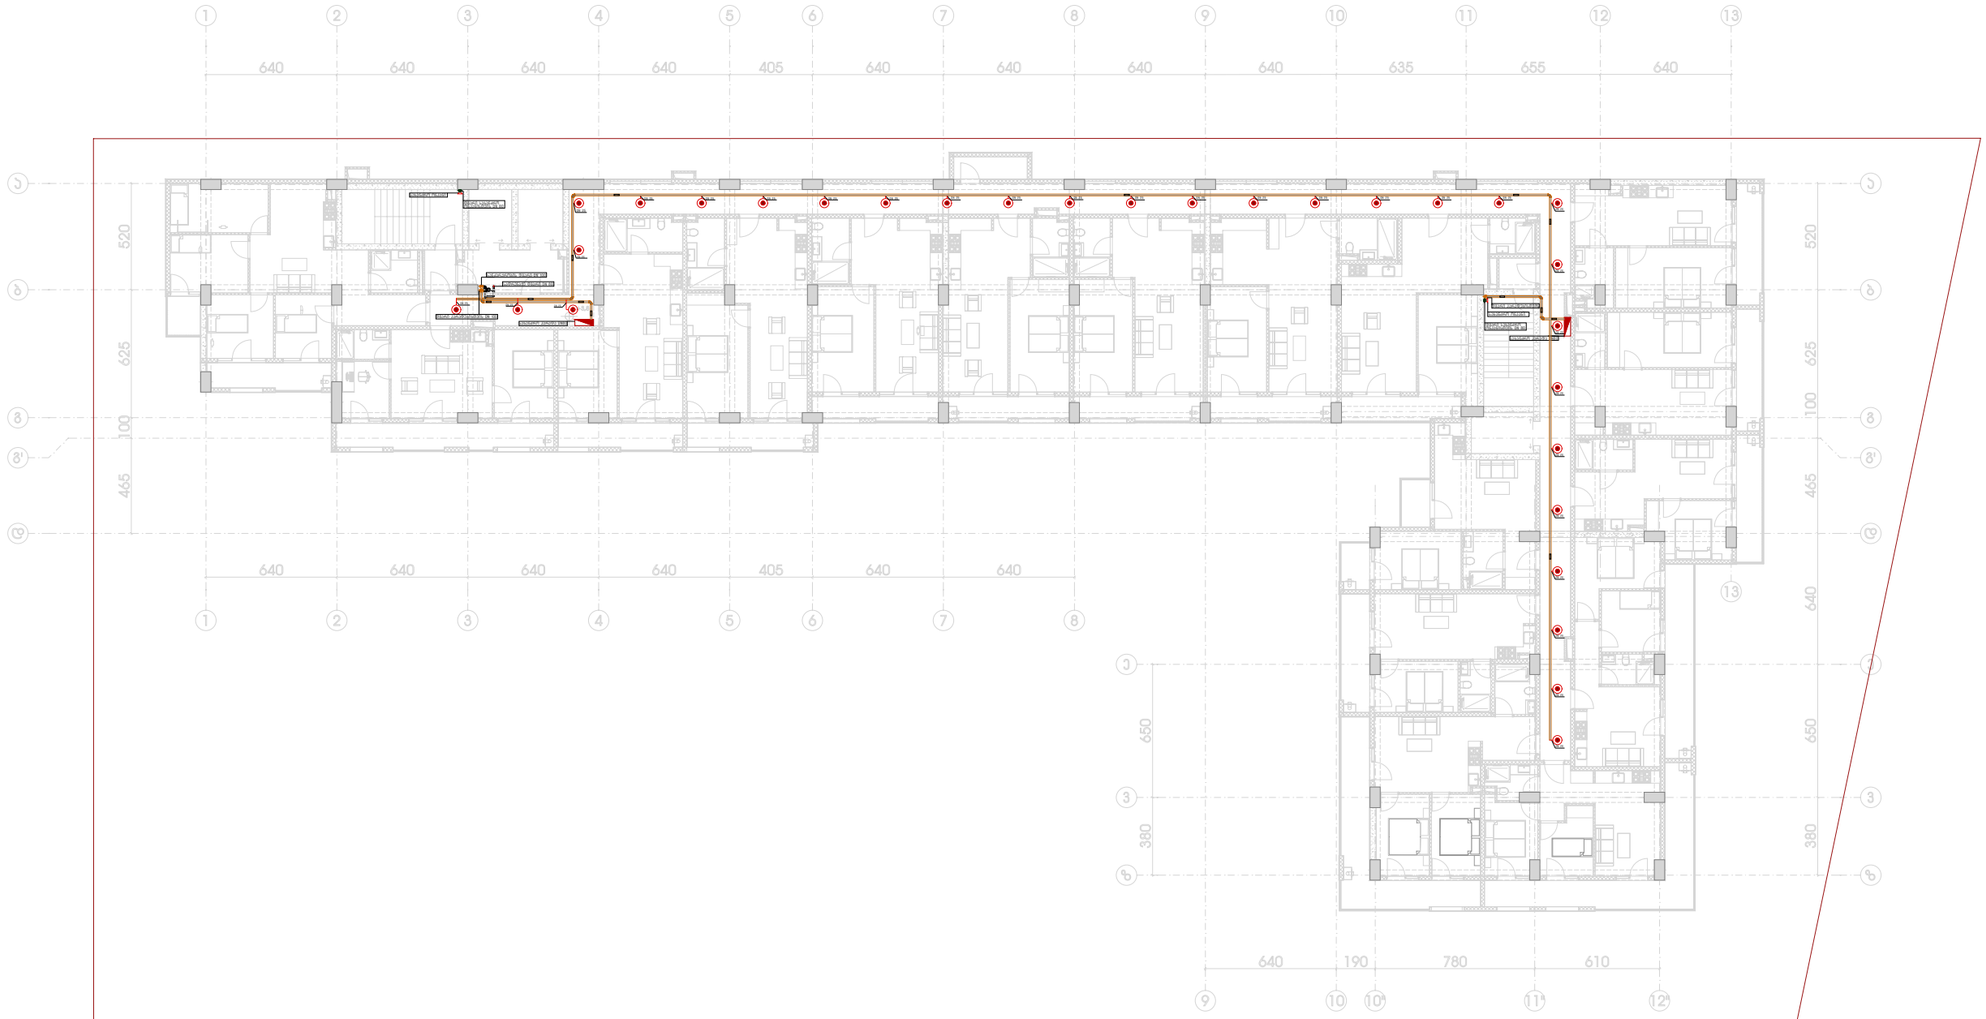

პროექტის დასახელება	
მრავალბინიანი საცხოვრებელი სახლი	
მდებარეობა	
ვიქტორ კუპრაძის ქუჩა 2, თბილისი	
გეგმის დასახელება	
ხანძარქრობის გეგმა	
ნიშნული	36.8 მ

პირობითი აღნიშვნები

	სახანძრო ჰიდრანტი
	სახანძრო ბრიგადის დაერთების წერტილი
	მეხანძრის დასაერთებელი
	სპრინკლერი
	დრენჩერი
	სახანძრო კარადა
	ზონალური საკონტროლო სარქველის წყობა

საჭირო რაოდენობა

	ცალი	30
	ცალი	2
	ცალი	2
	ფოლადის მილი DN 100 მეტრი	116
	ფოლადის მილი DN 80 მეტრი	26
	ფოლადის მილი DN 25 მეტრი	14

შენიშვნა

გეგმაზე აღნიშნული პირობითი ნიშნები არ შეესაბამება რეალურ ზომას

შპს "FIREGUARD"

დირექტორი	პ. დანელია		
შეასრულა	ჰ. ლემონჯავა რ. აბრამიშვილი		
ფორმატი	მასშტაბი	თარიღი	გვერდი
A3	1-300	30 / 9 / 26	78

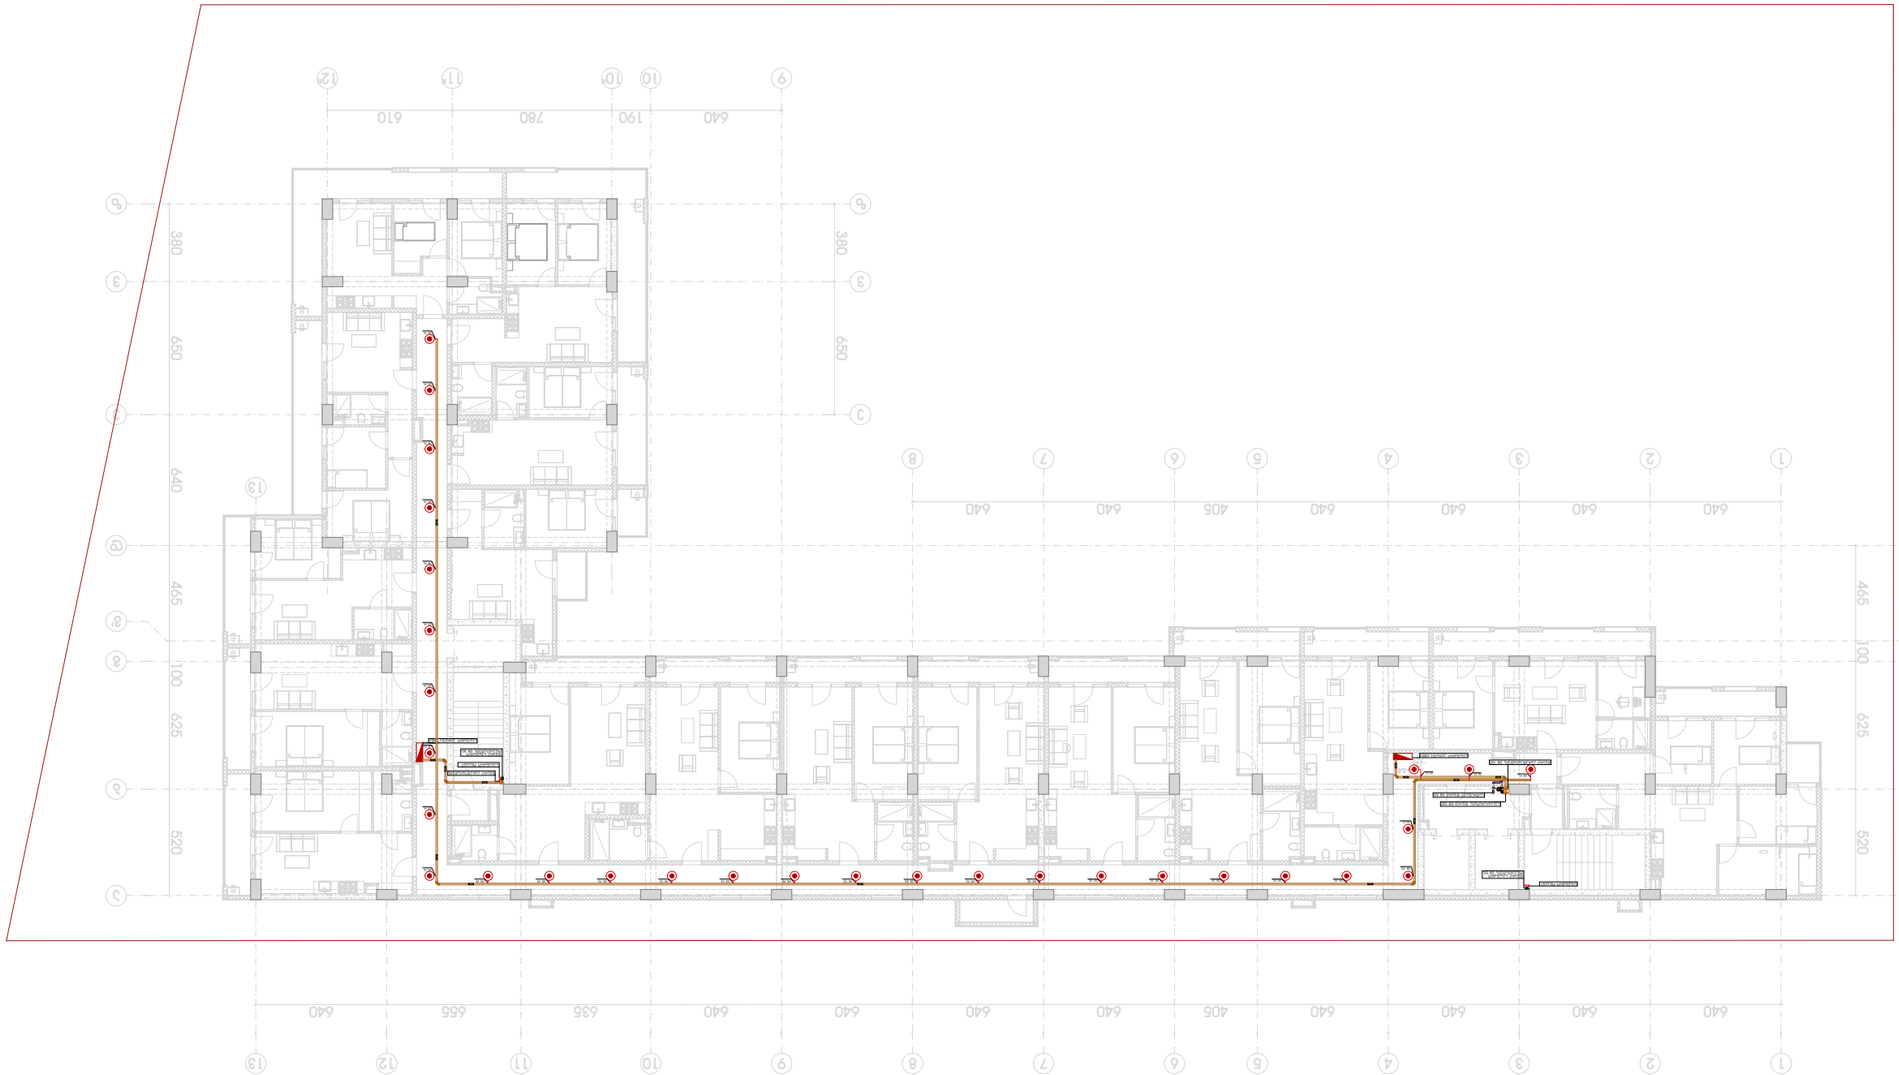

































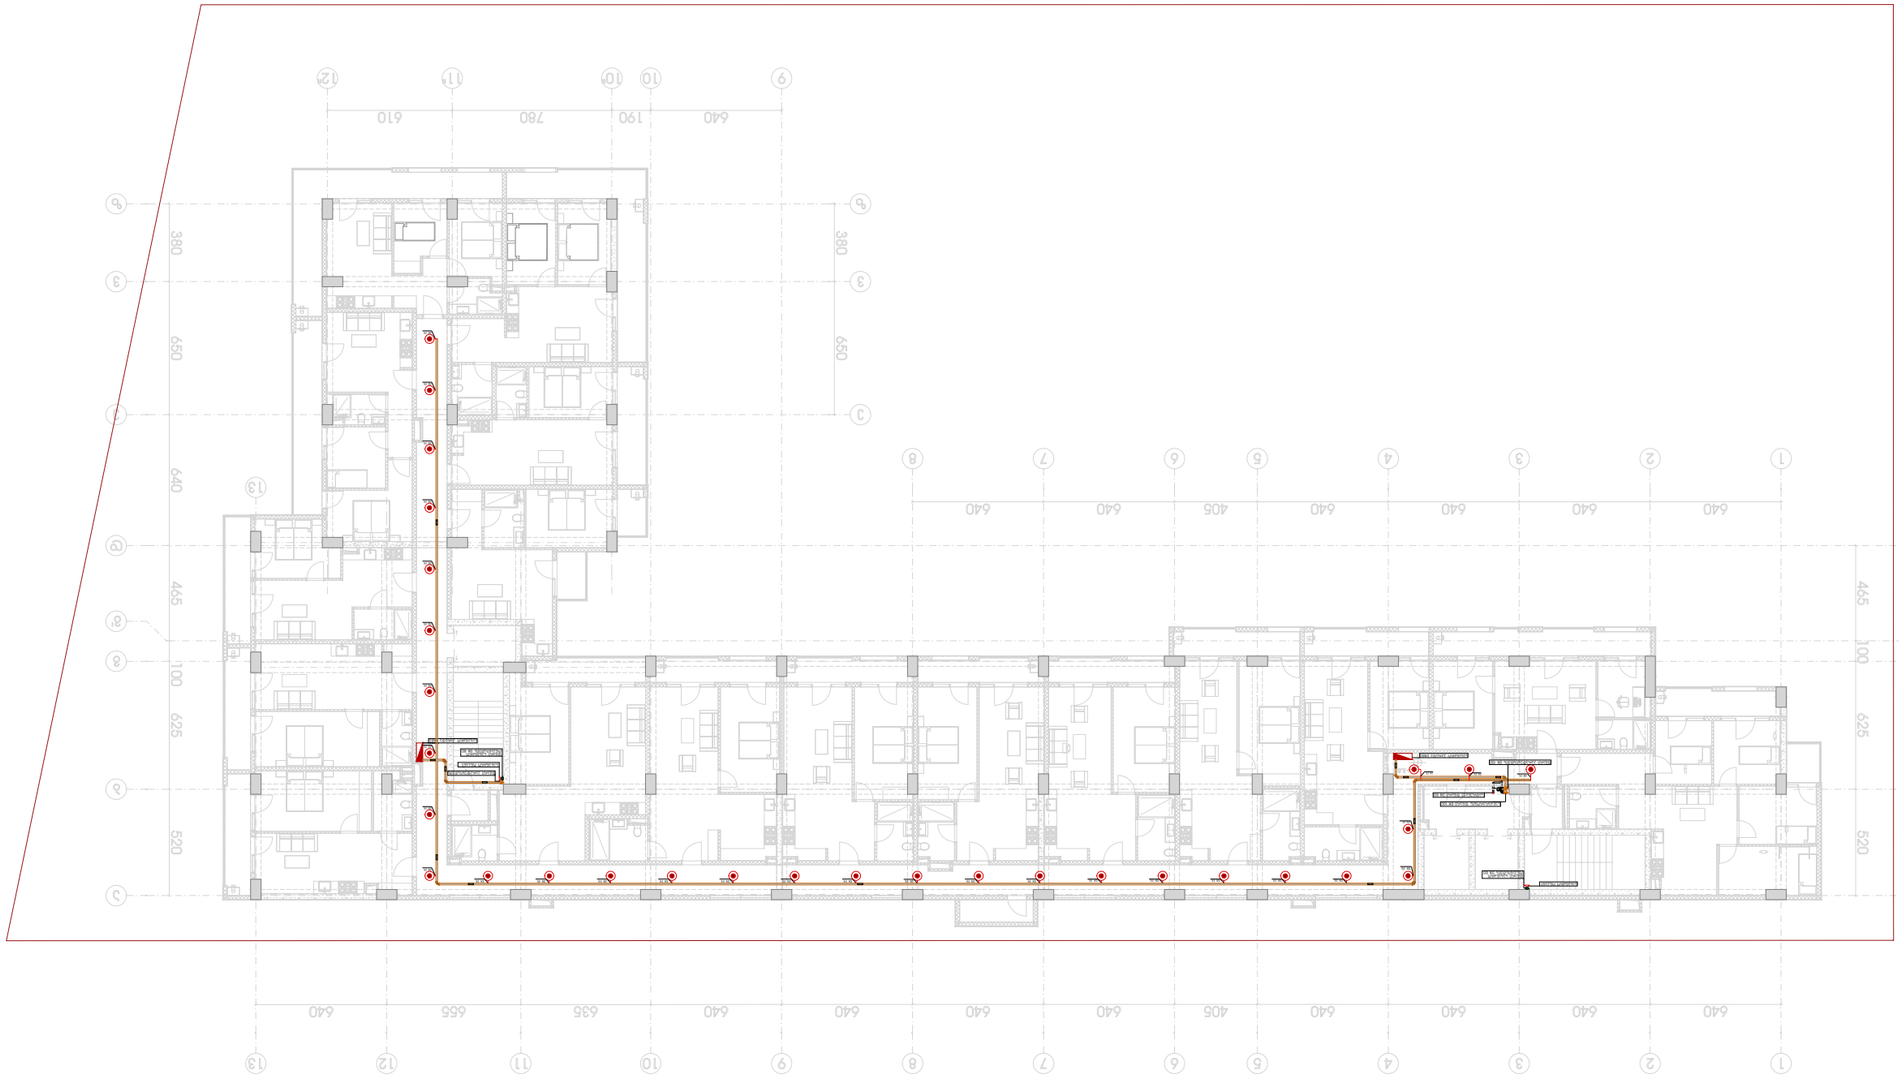




А3	1-300	30 / 9 / 26	80

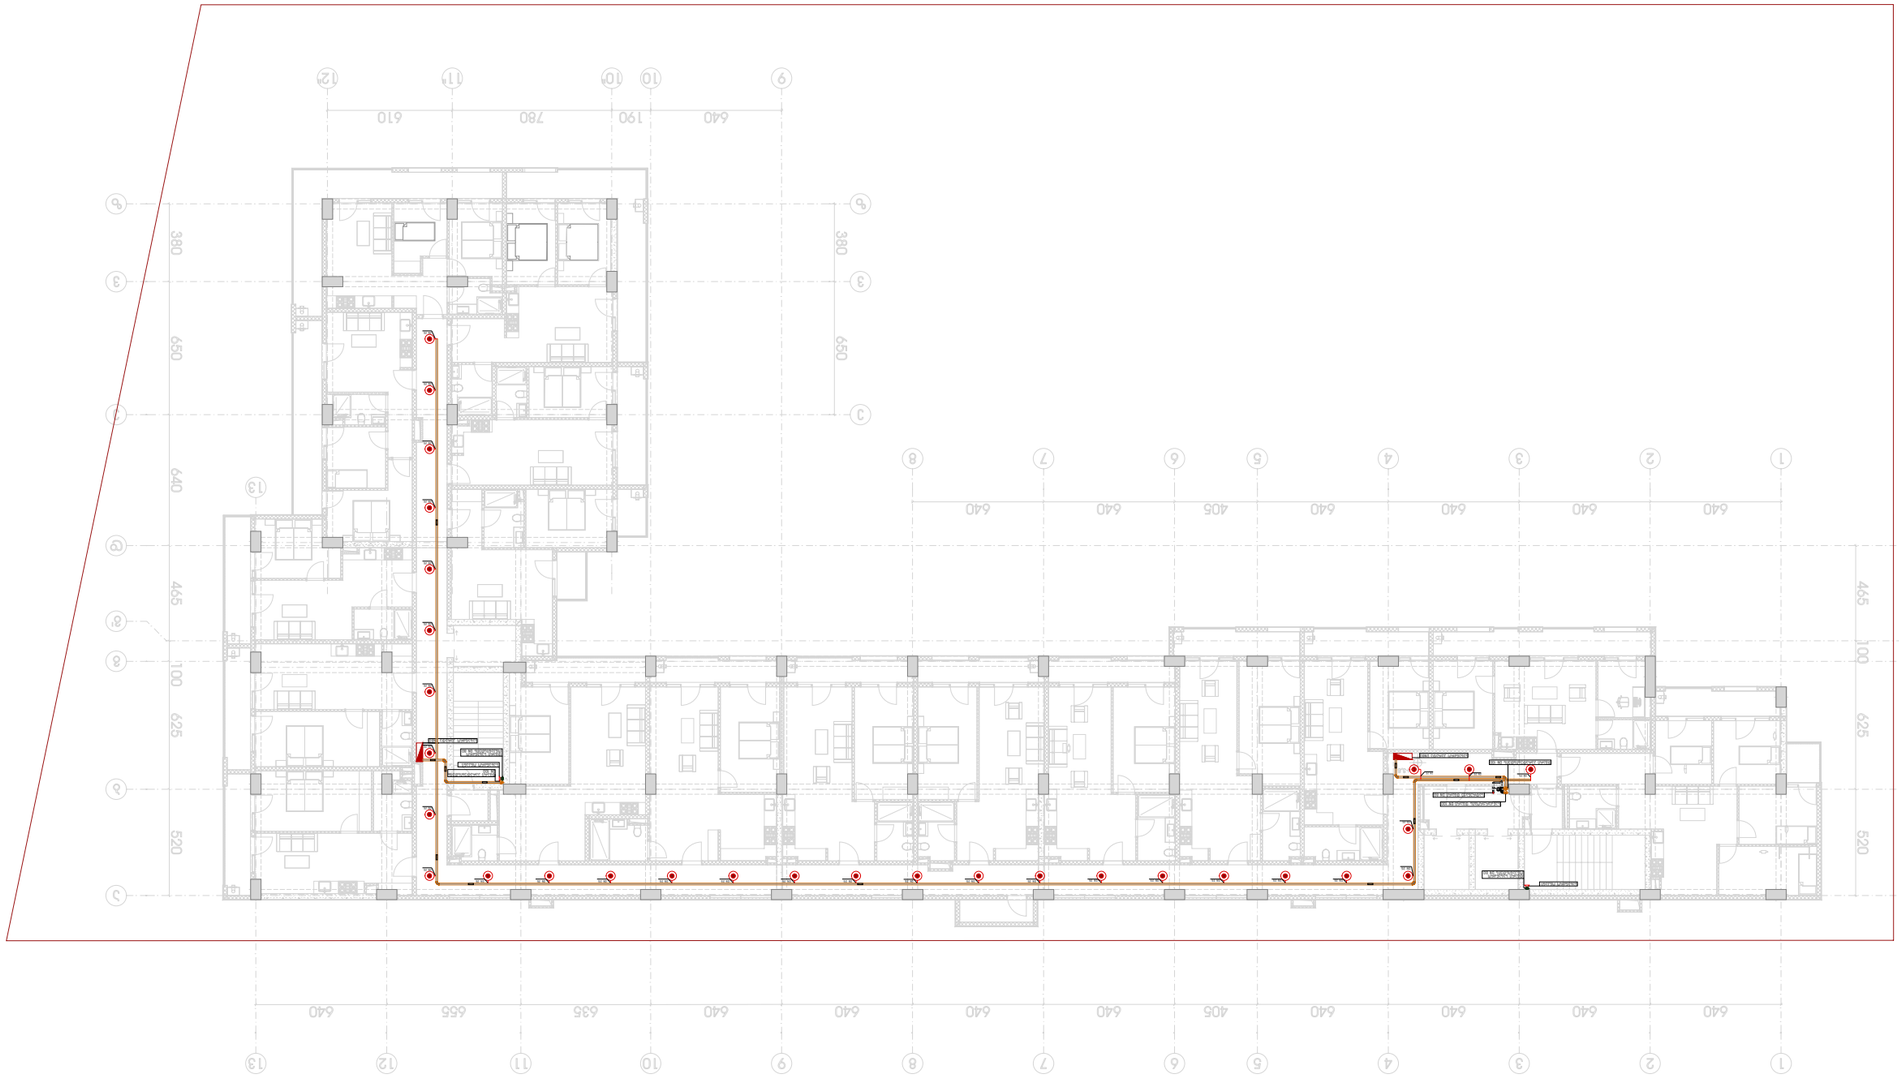








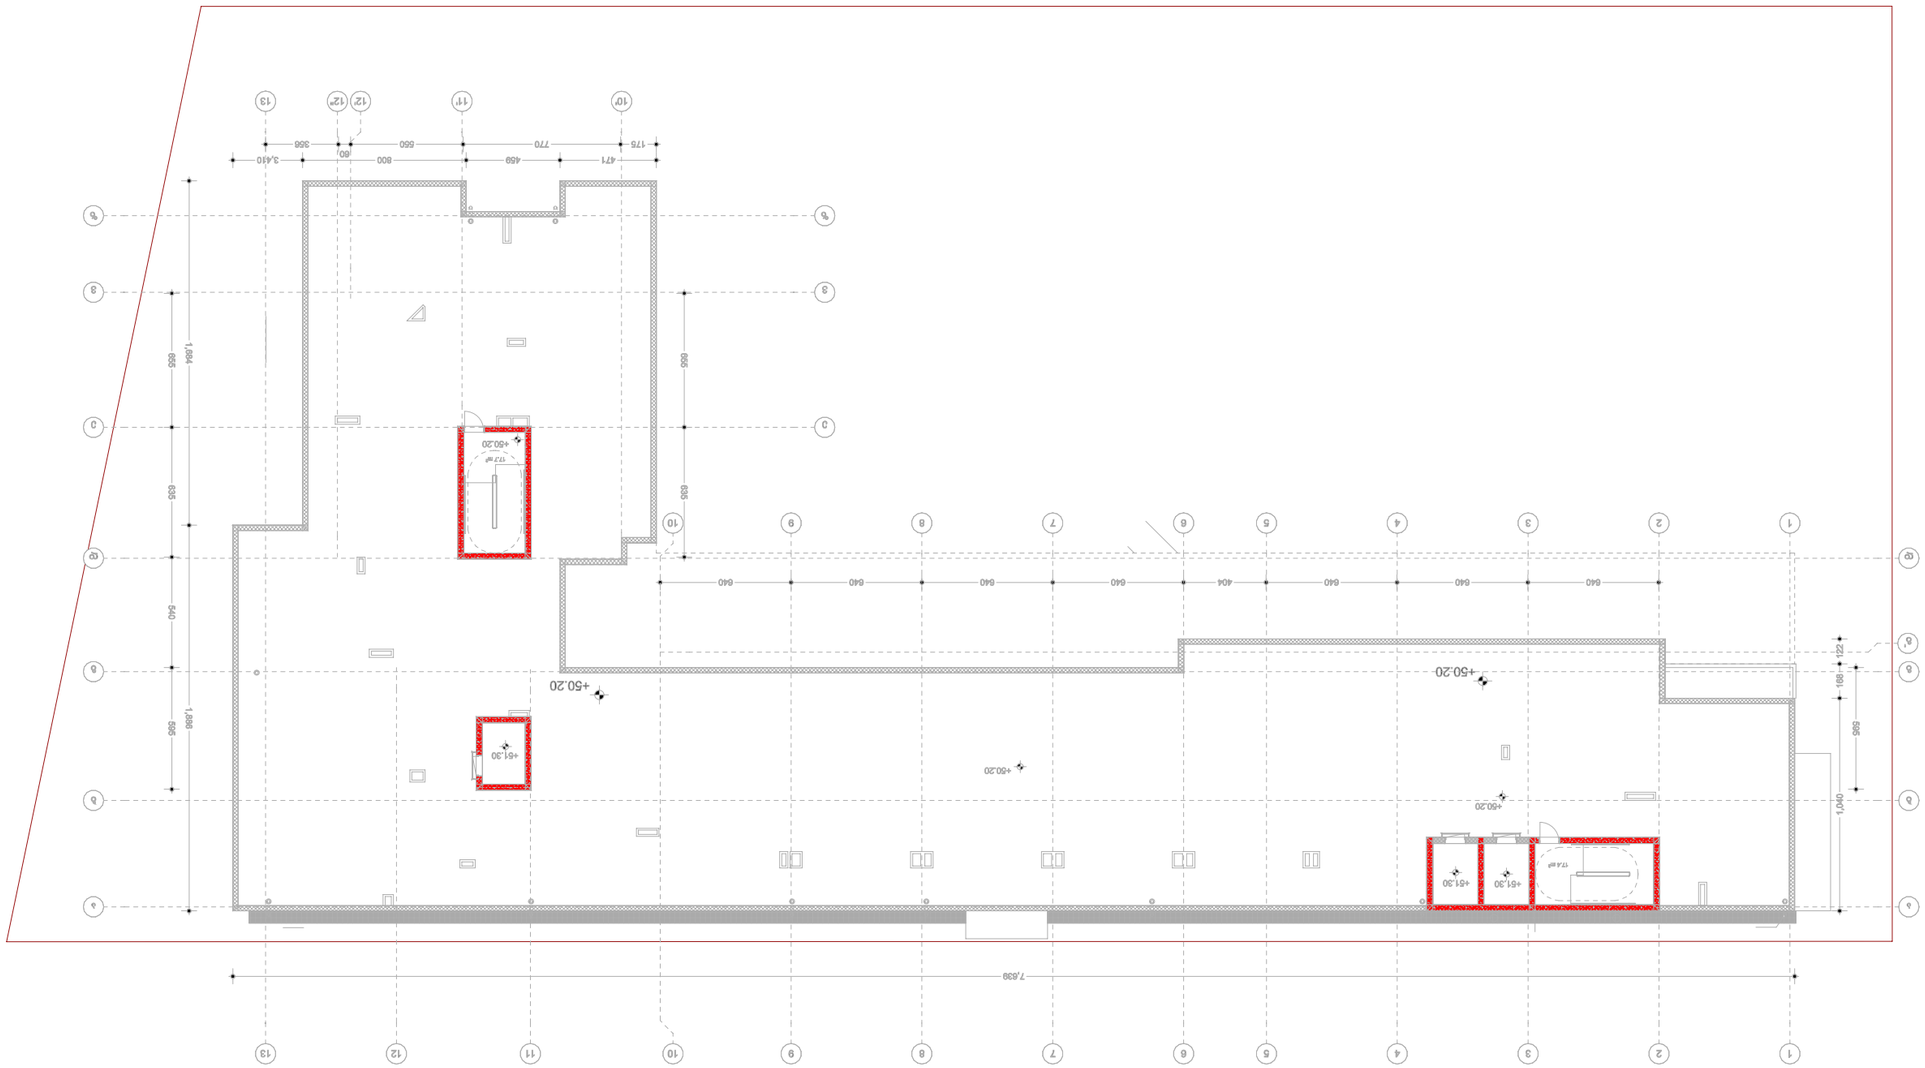



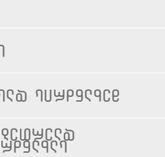






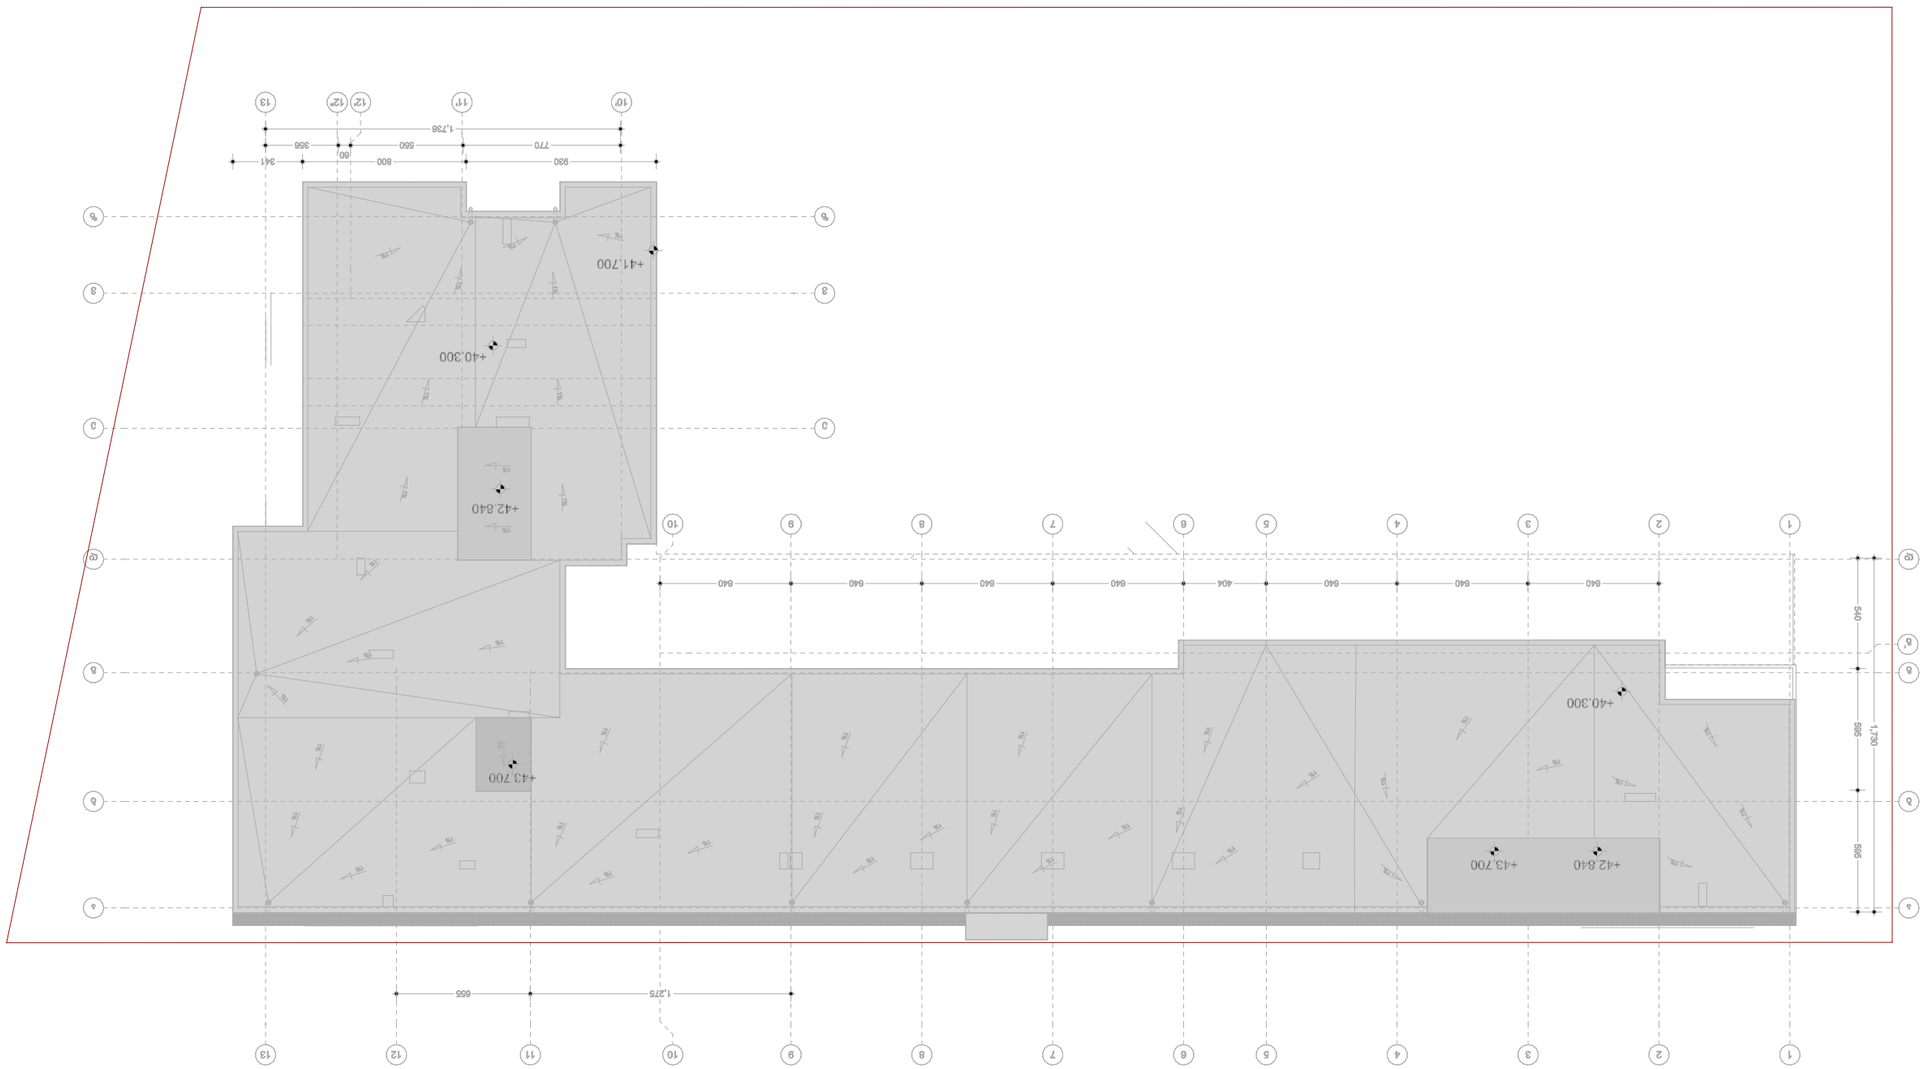






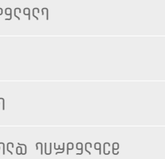


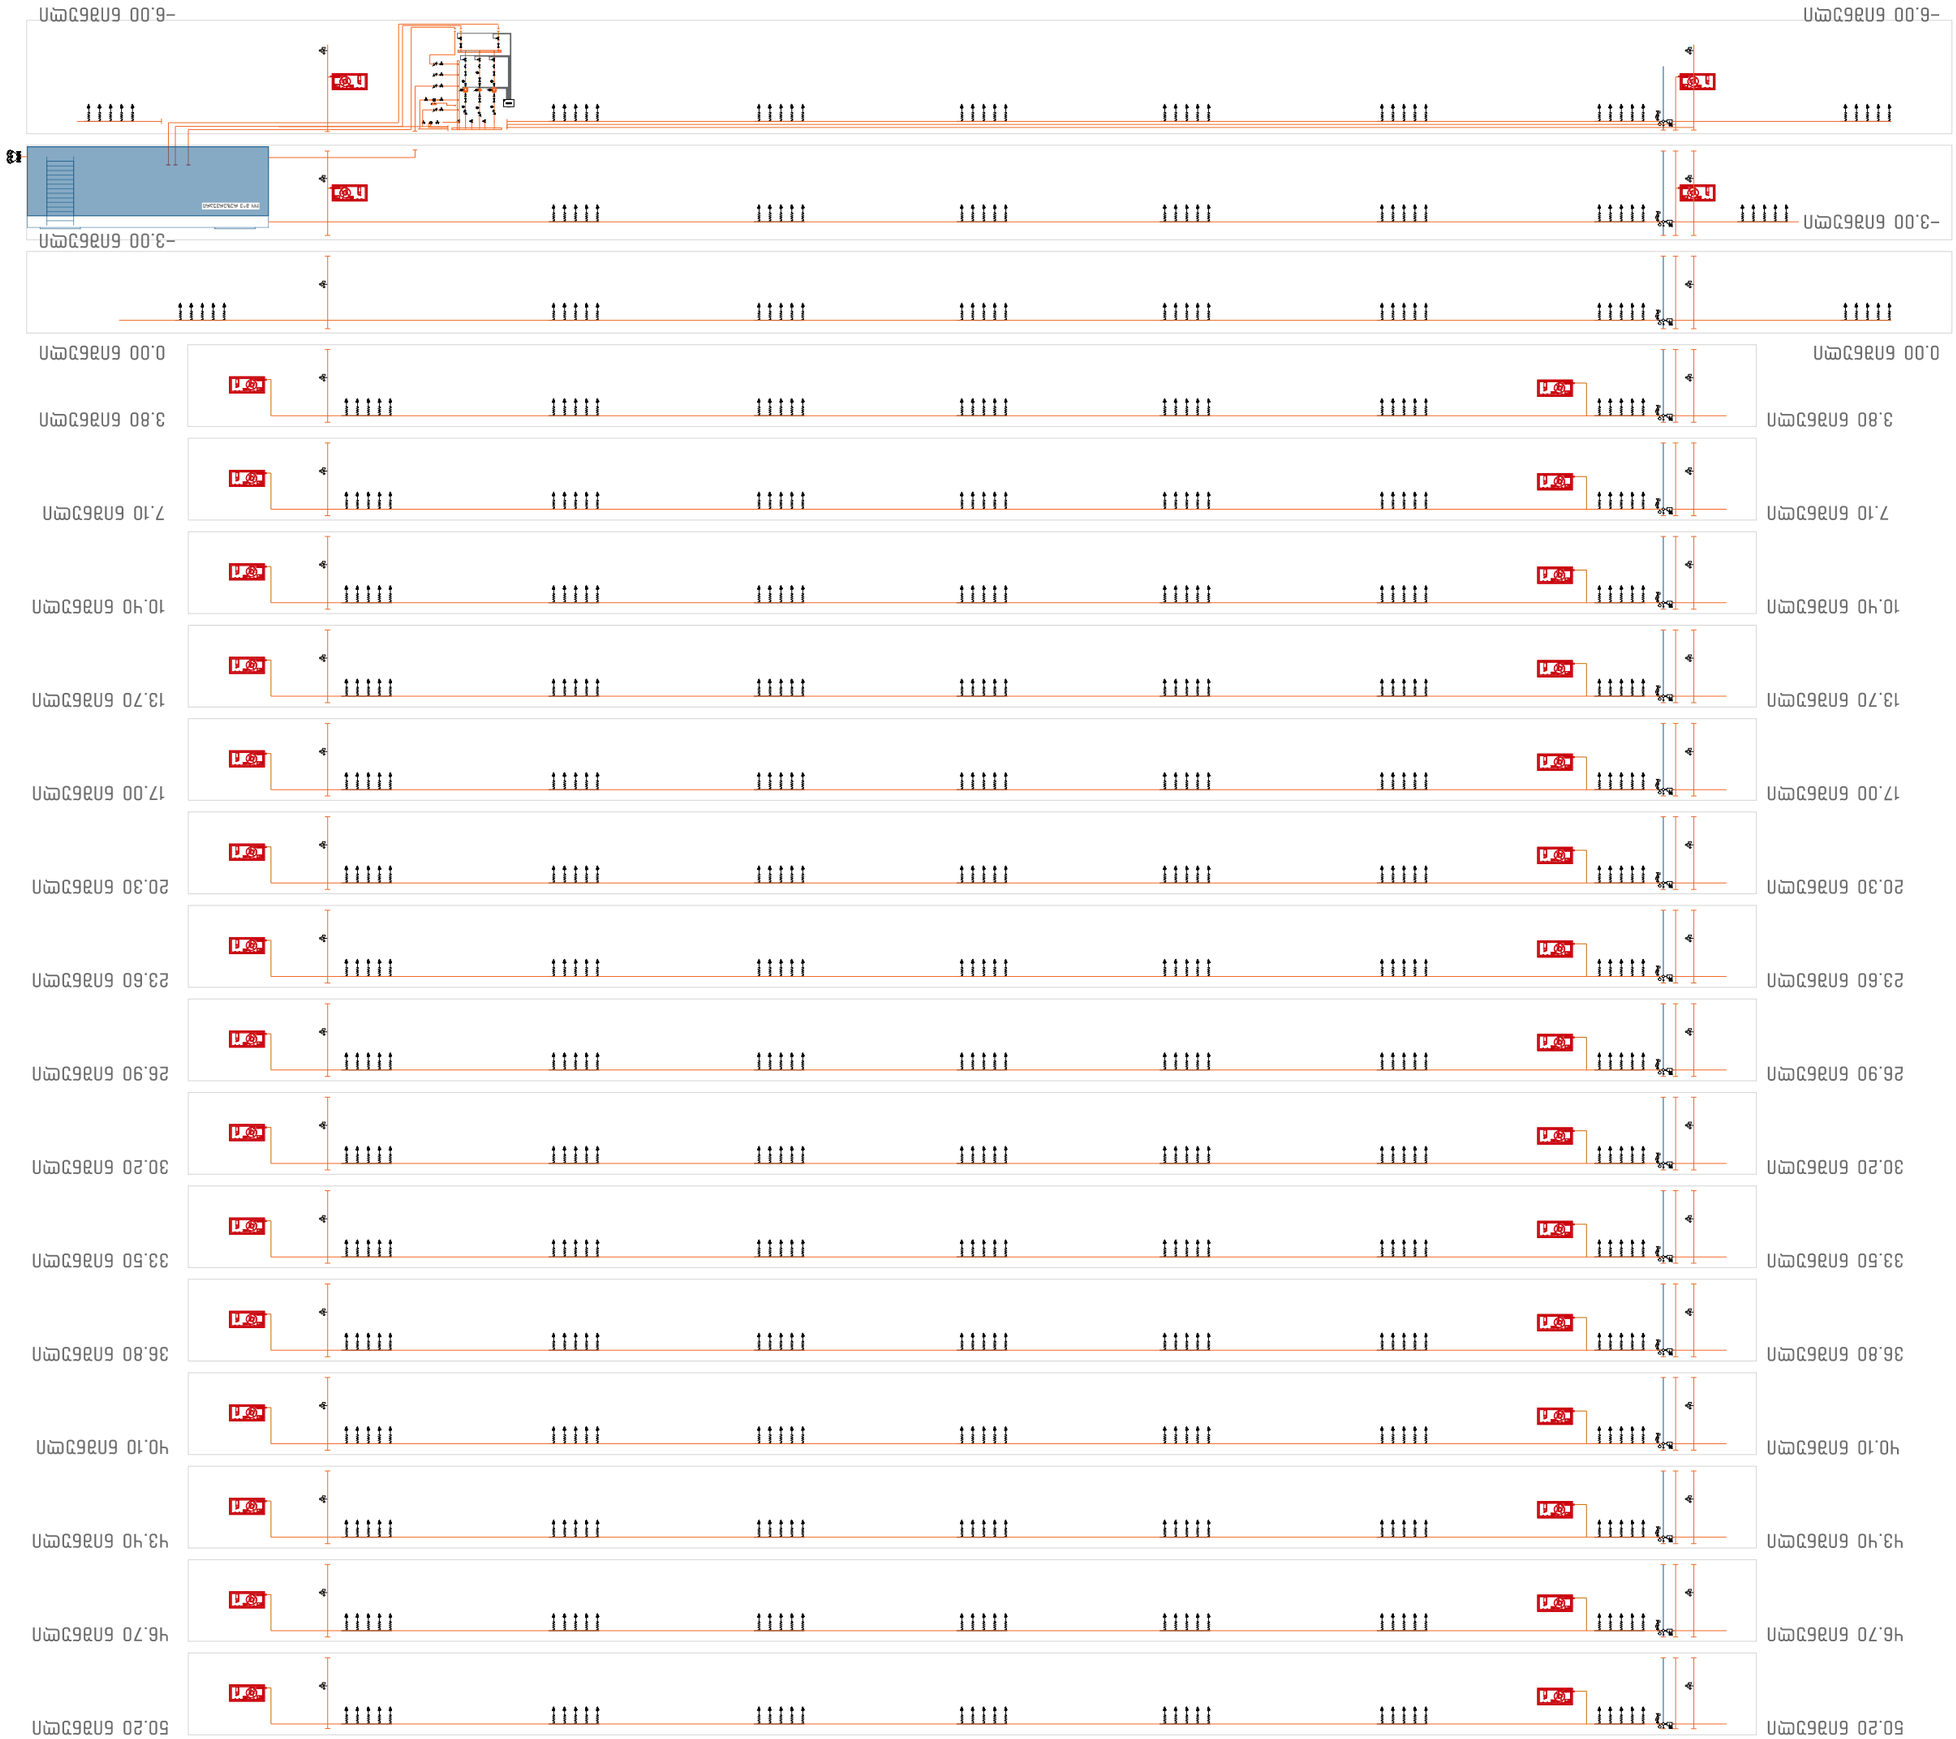





FIRE GUARD

სპრინკლერების ტიპიური განლაგება
სართულზე

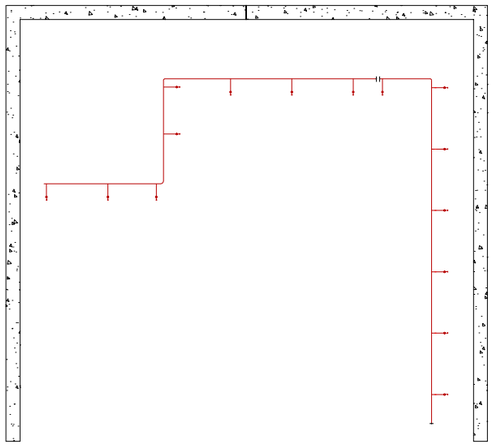

სპრინკლერების ტიპიური განშტოების ჭრილი - 4
სპრინკლერისთვის

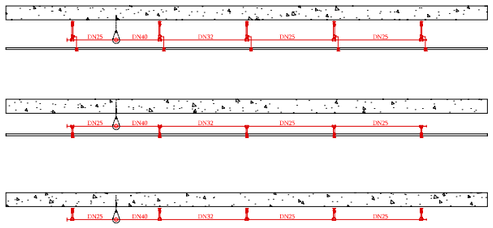

სპრინკლერების ტიპიური განშტოების ჭრილი - 6
სპრინკლერისთვის

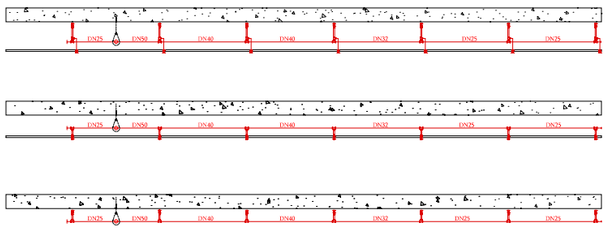

ტიპიური სპრინკლერების
მონტაჟის დეტალები –
ვერტიკალური სპრინკლერისთვის

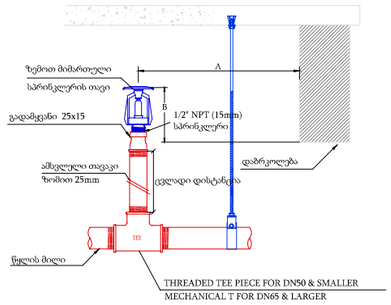

Distance from Sprinklers to Side of Obstruction (A)	Maximum Allowable Distance of Deflector Above Bottom of Obstruction (in.) (B)
A < 305	0
305<=A<457	63.5
457<=A<610	89
610<=A<762	140
762<=A<915	191
915<=A<1067	241
1067<=A<1219	305
1219<=A<1372	356
1372<=A<1524	419
1524<=A<1676	457
1676<=A<1829	508
1829<=A<1981	610
1981<=A<2134	762
2134<=A<2286	889

ხანძარქრობის მილის სამაგრების ტიპიური მონტაჟის დეტალი

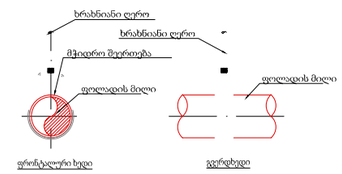

NOMINAL PIPE SIZE	PIPE O.D.	HORIZONTAL HANGER SPACING
(DN)	(mm)	(mm)
25	33.40	3600
32	42.17	3600
40	48.25	4500
50	60.32	4500
65	73.03	4500
80	88.91	4500
100	114.30	4500
125	141.20	4500
150	168.27	4500

იატაკის ბეტონის ფილა

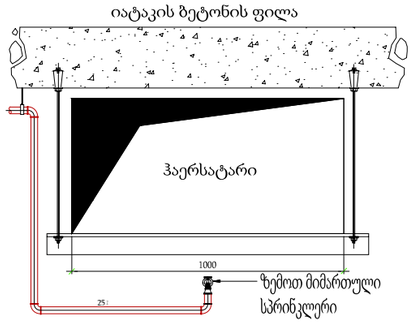

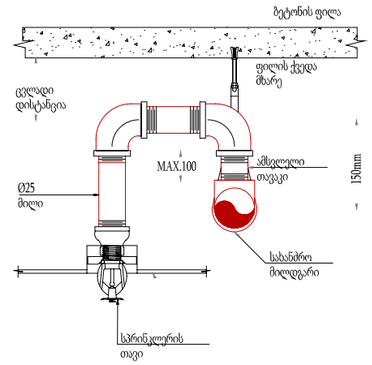

ტიპიური ქვემოთ მიმართული
სპრინკლერის მონტაჟის დეტალები

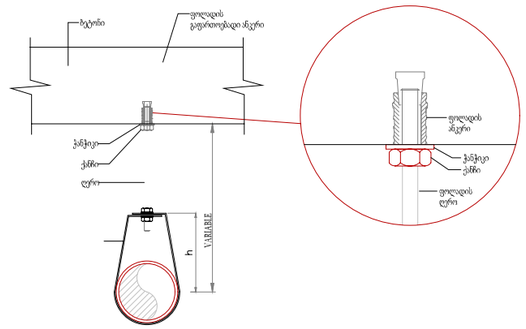

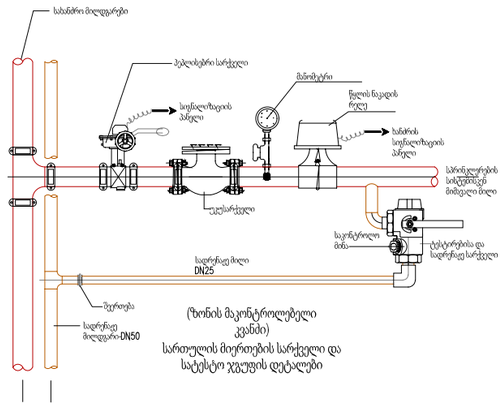

პროექტის დასახელება

მრავალბინიანი საცხოვრებელი სახლი

მდებარეობა

ვიქტორ კუპრაძის ქუჩა 2, თბილისი

გეგმის დასახელება

ხანძარქრობის დეტალები

შენიშვნა

გეგმაზე აღნიშნული პირობითი ნიშნები
არ შეესაბამება რეალურ ზომას

შპს "FIREGUARD"

დირექტორი	პ. დანელია		
შეასრულა	ჰ. ლემონჯავა რ. აბრამიშვილი		
ფორმატი	მასშტაბი	თარიღი	გვერდი
A3	1-X	30 / 9 / 26	85

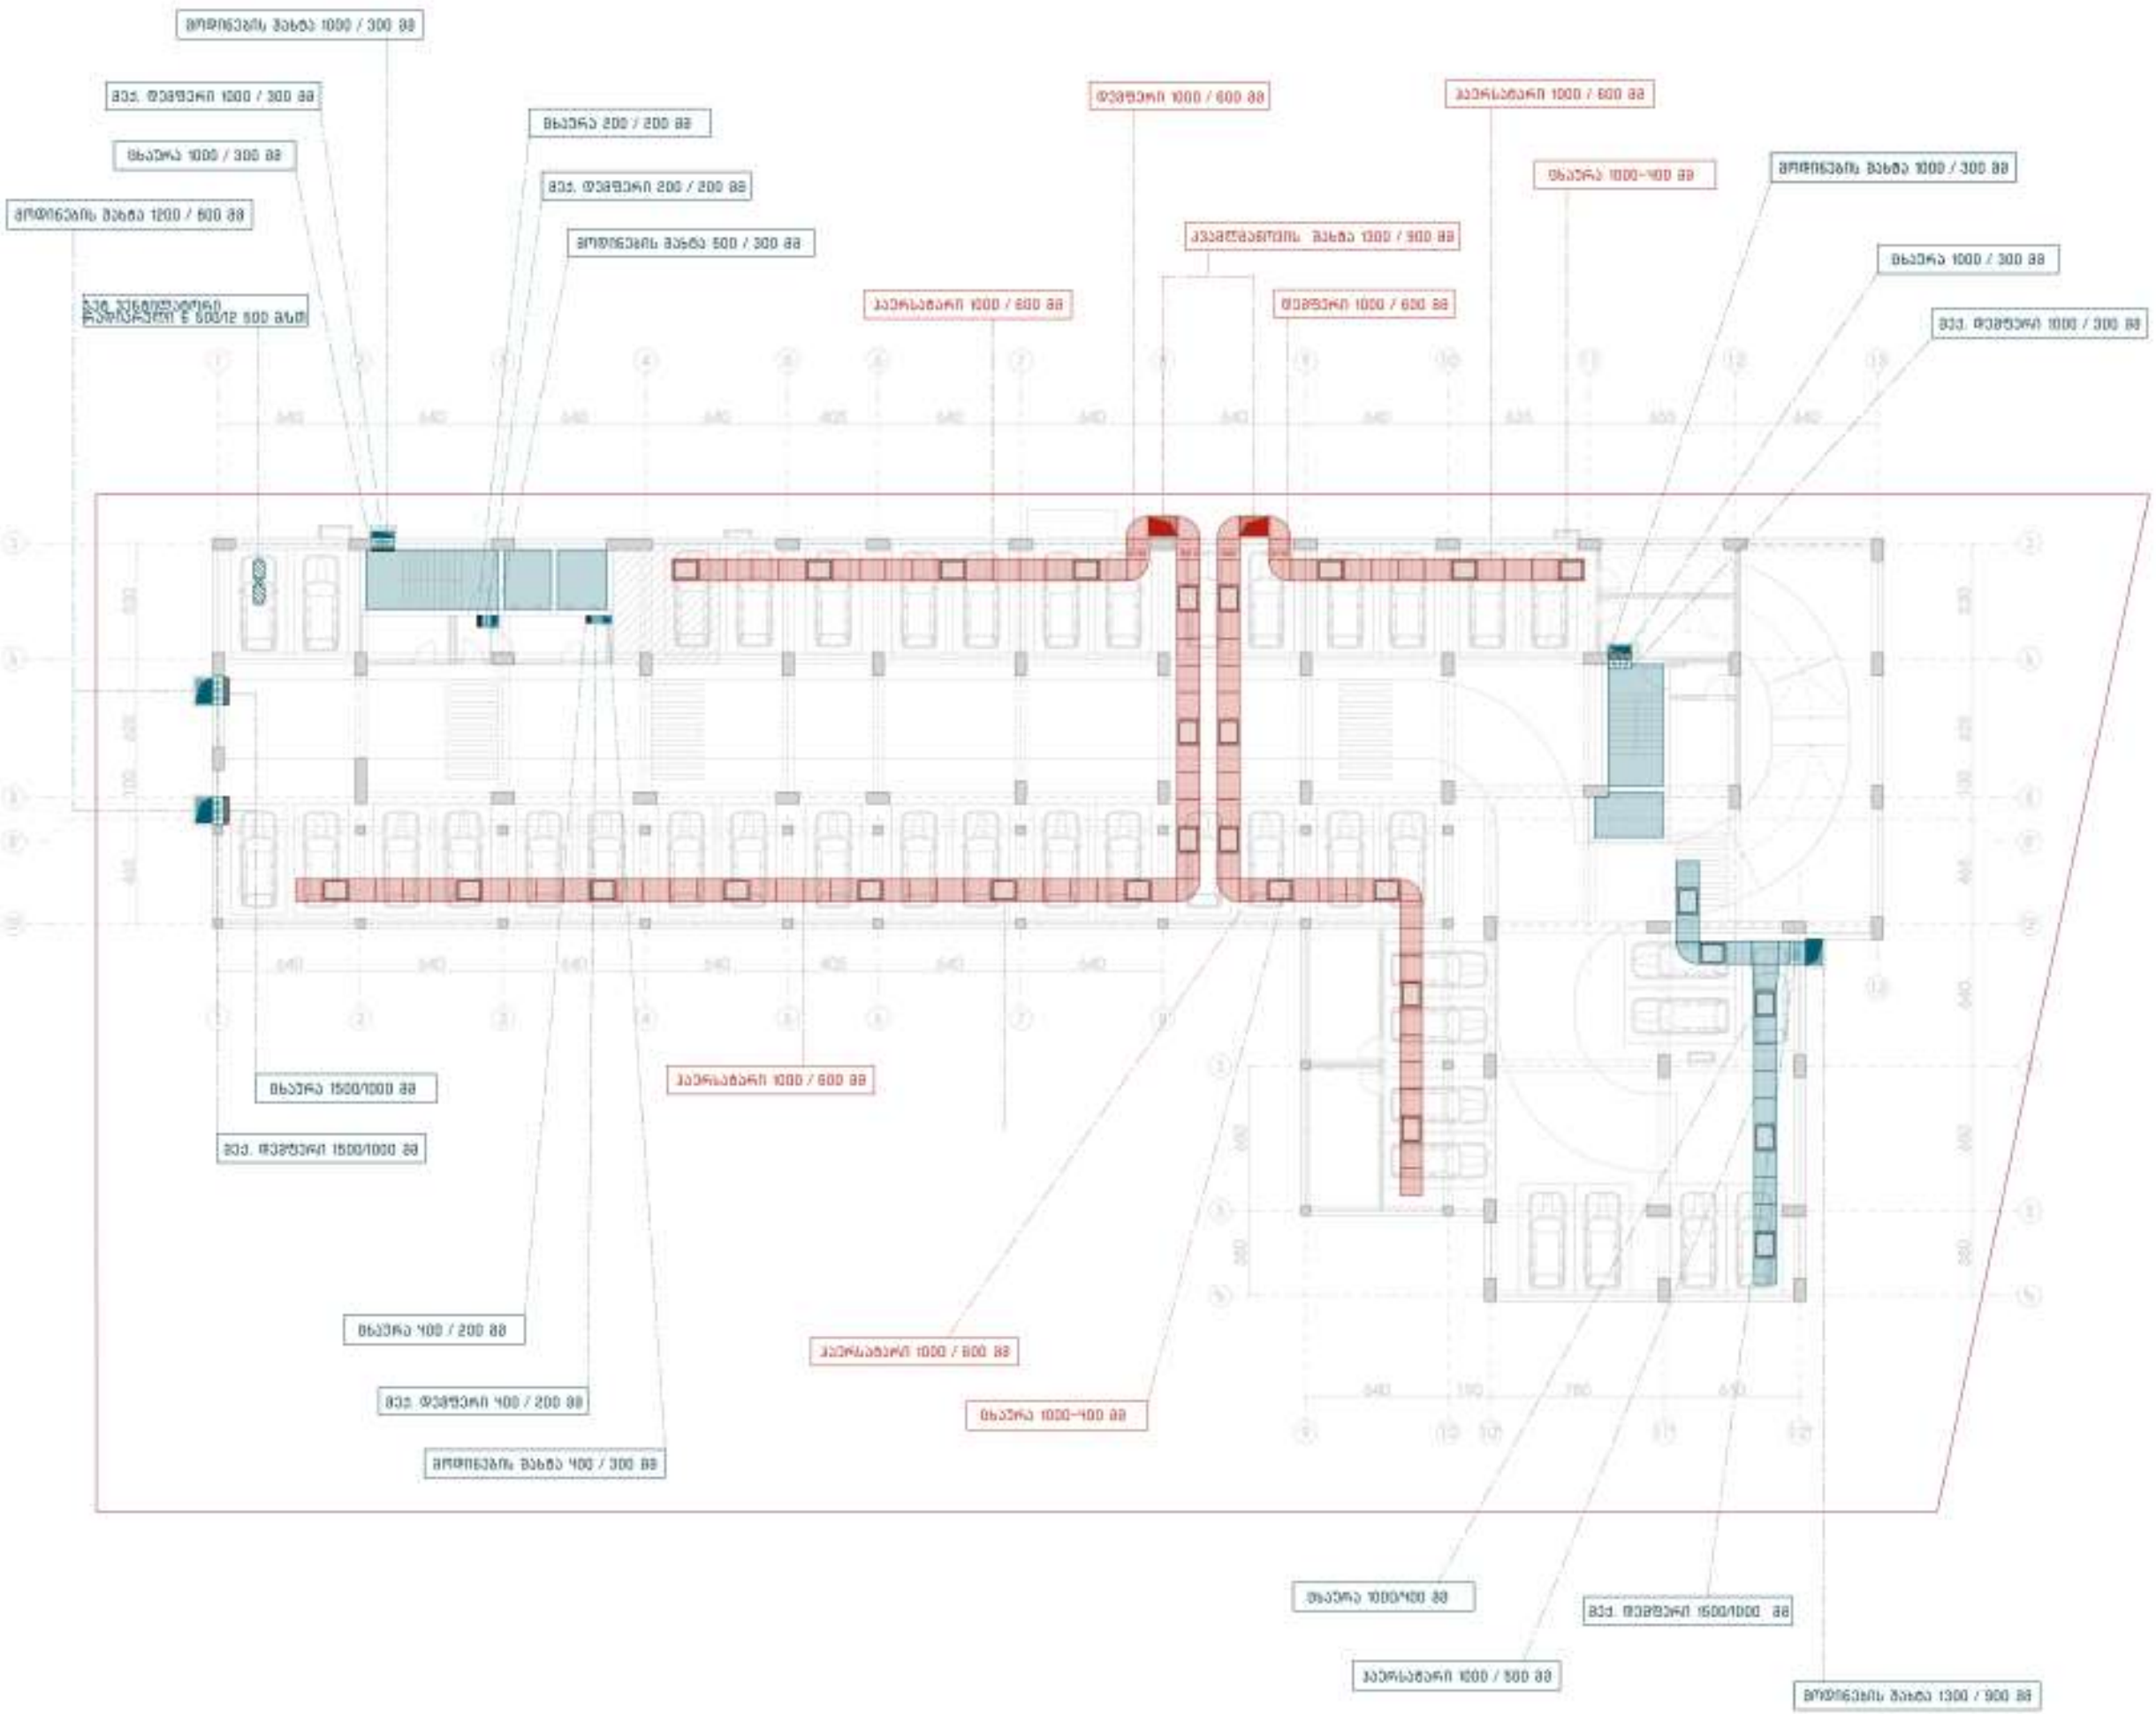

პროექტის დასახელება

მრავალბინიანი საცხოვრებელი სახლი

მდებარეობა

თბილისი, ვიქტორ კუპრაძის ქუჩა 2

გეგმის დასახელება

სახანძრო ვენტილაციის გეგმა

ნიშნული -6.00 მ

შენიშვნა

გეგმაზე აღნიშნული პირობითი ნიშნები არ შეესაბამება რეალურ ზომას

შპს "FIREGUARD"

FIRE GUARD

დირექტორი	ვ. დანელია
შეასრულა	ჰ. ლემონჯავა
	რ. აბრამიშვილი

ფორმატი	მასშტაბი	თარიღი	გვერდი
A3	1-300	[illegible]	86

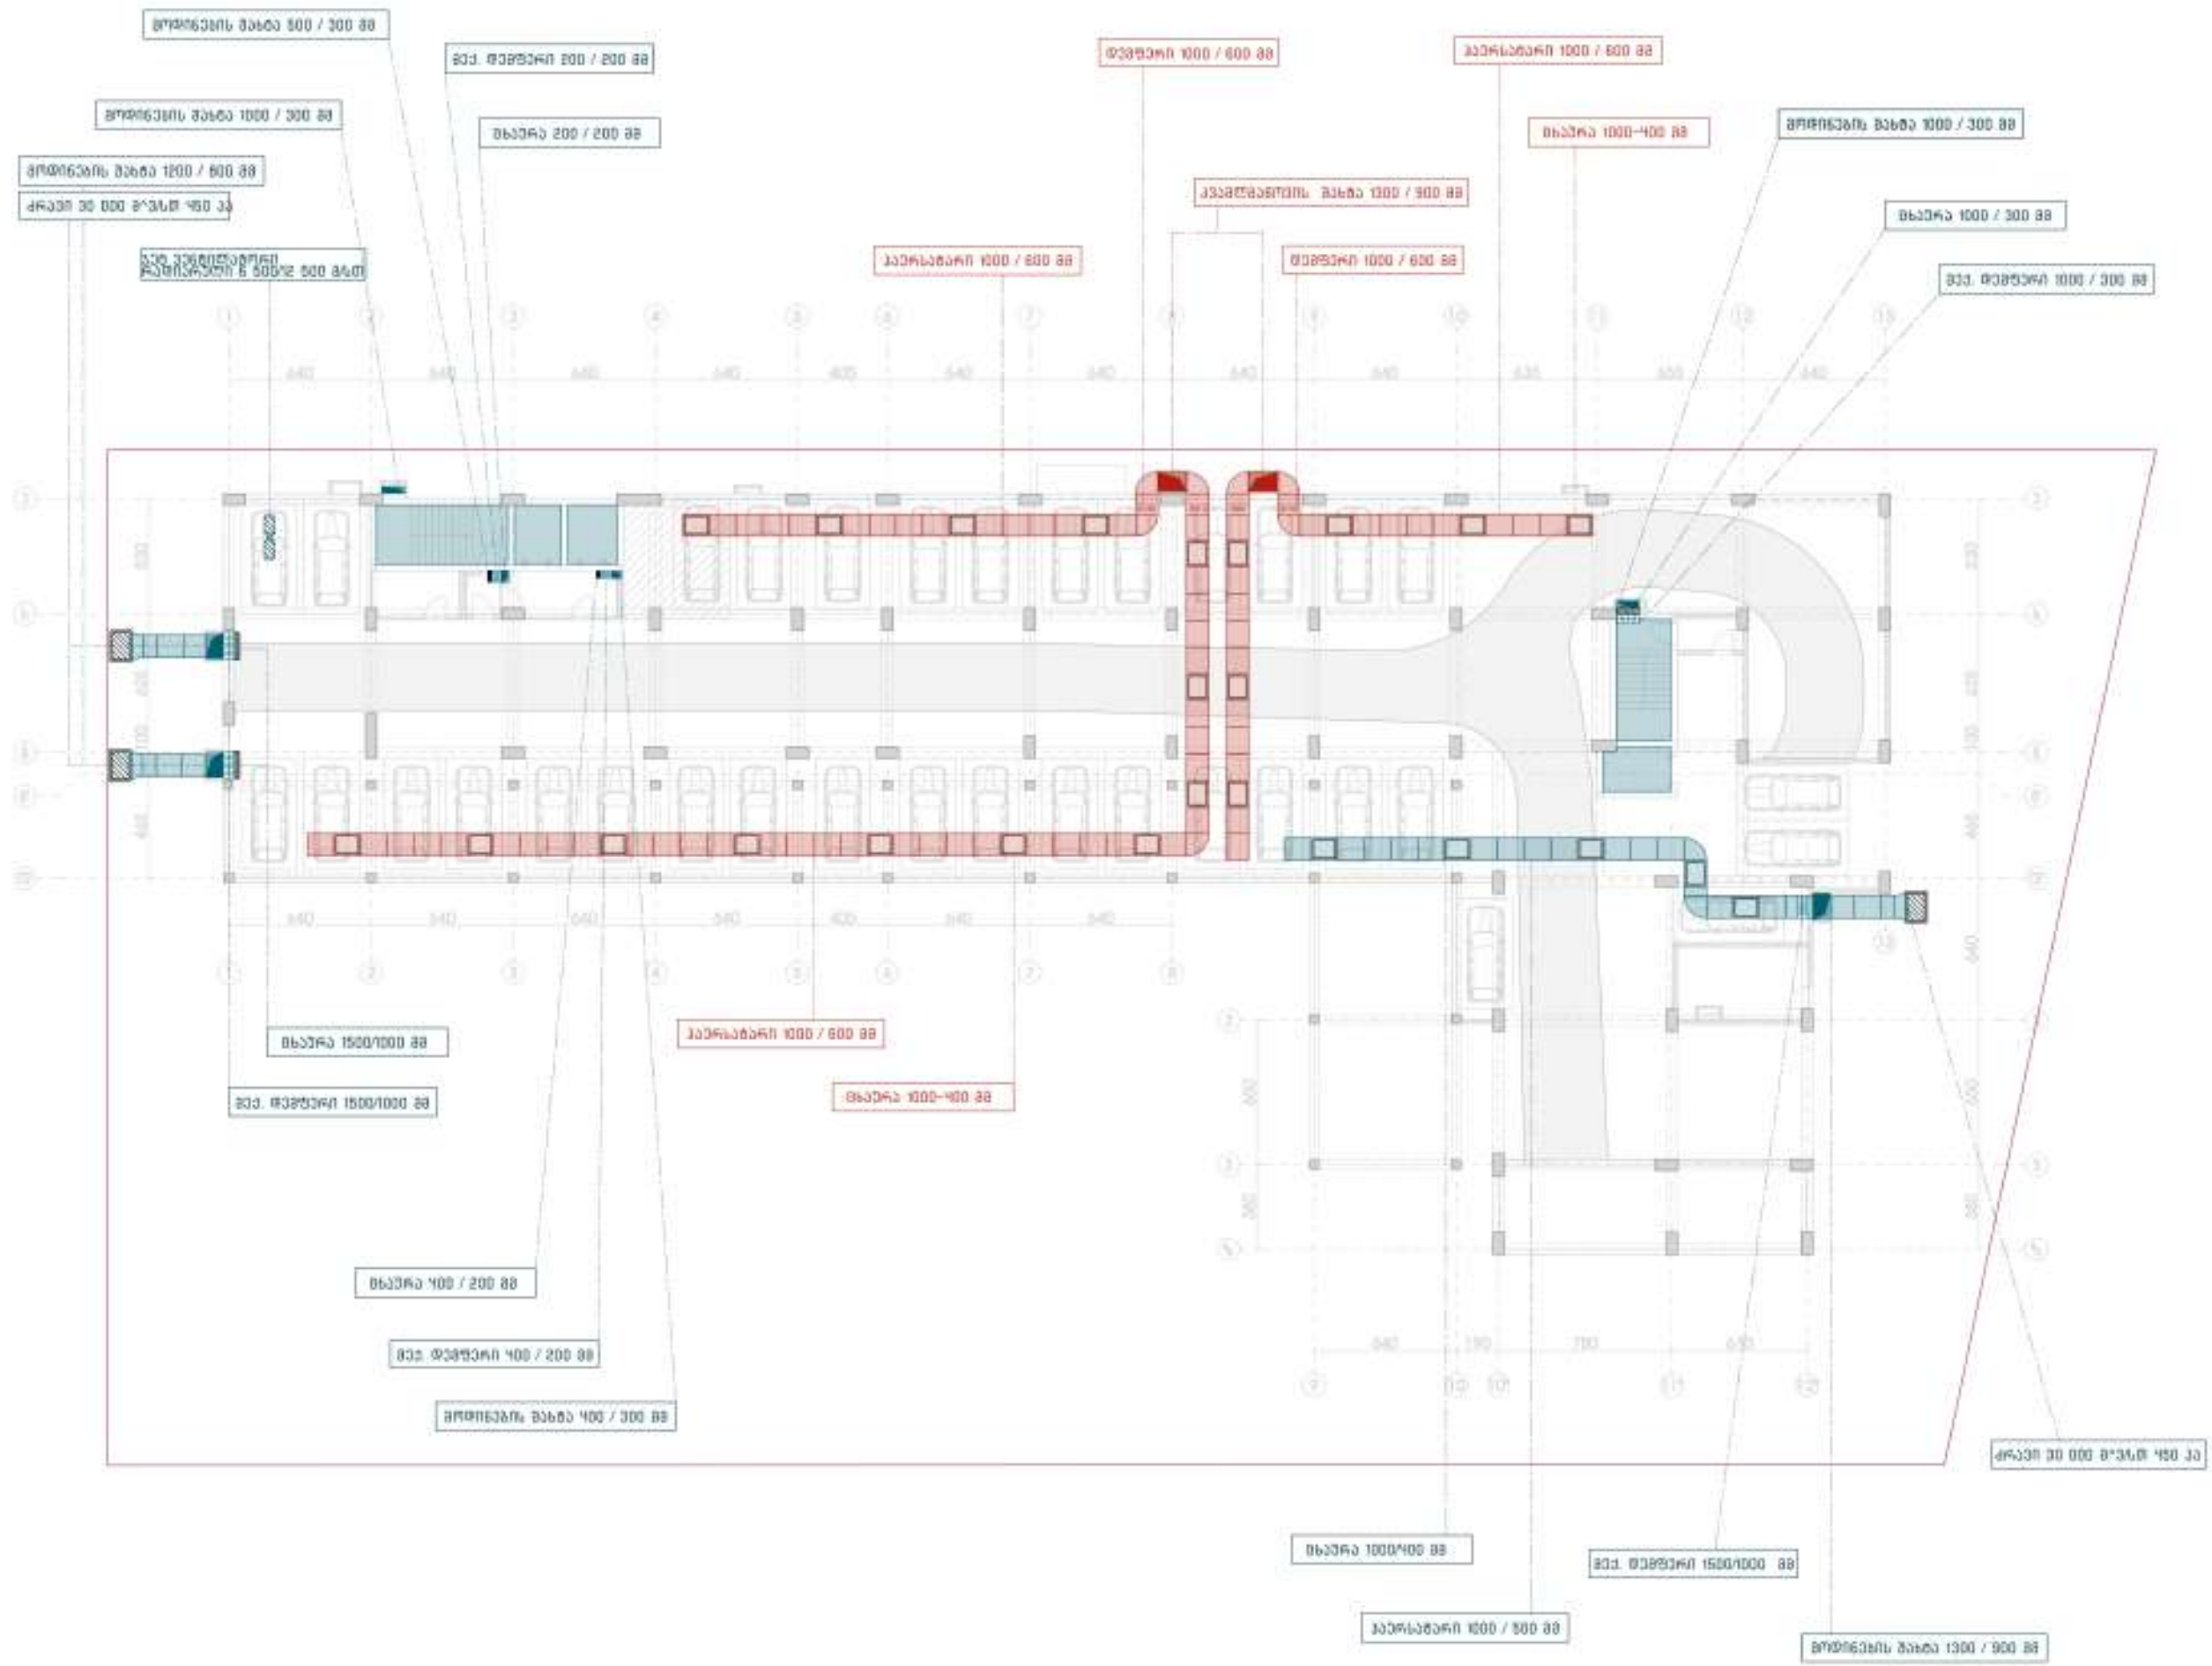

პროექტის დასახელება	
მრავალბინიანი საცხოვრებელი სახლი	
მდებარეობა	
თბილისი, ვიქტორ კუპრაძის ქუჩა 2	
ნახაზის დასახელება	
სახანძრო ვენტილაციის სქემა	
ნიშნული	-3.00 მ

შენიშვნა

ნახაზზე აღნიშნული პირობითი ნიშნები არ შეესაბამება რეალურ ზომას

შპს "FIREGUARD"

დირექტორი	ჯ. დანელია		
შეასრულა	ჯ. ლემონჯავა რ. აბრამიშვილი		
ფორმატი	მასშტაბი	თარიღი	ფურცელი
A3	1-300	30/8/26	87

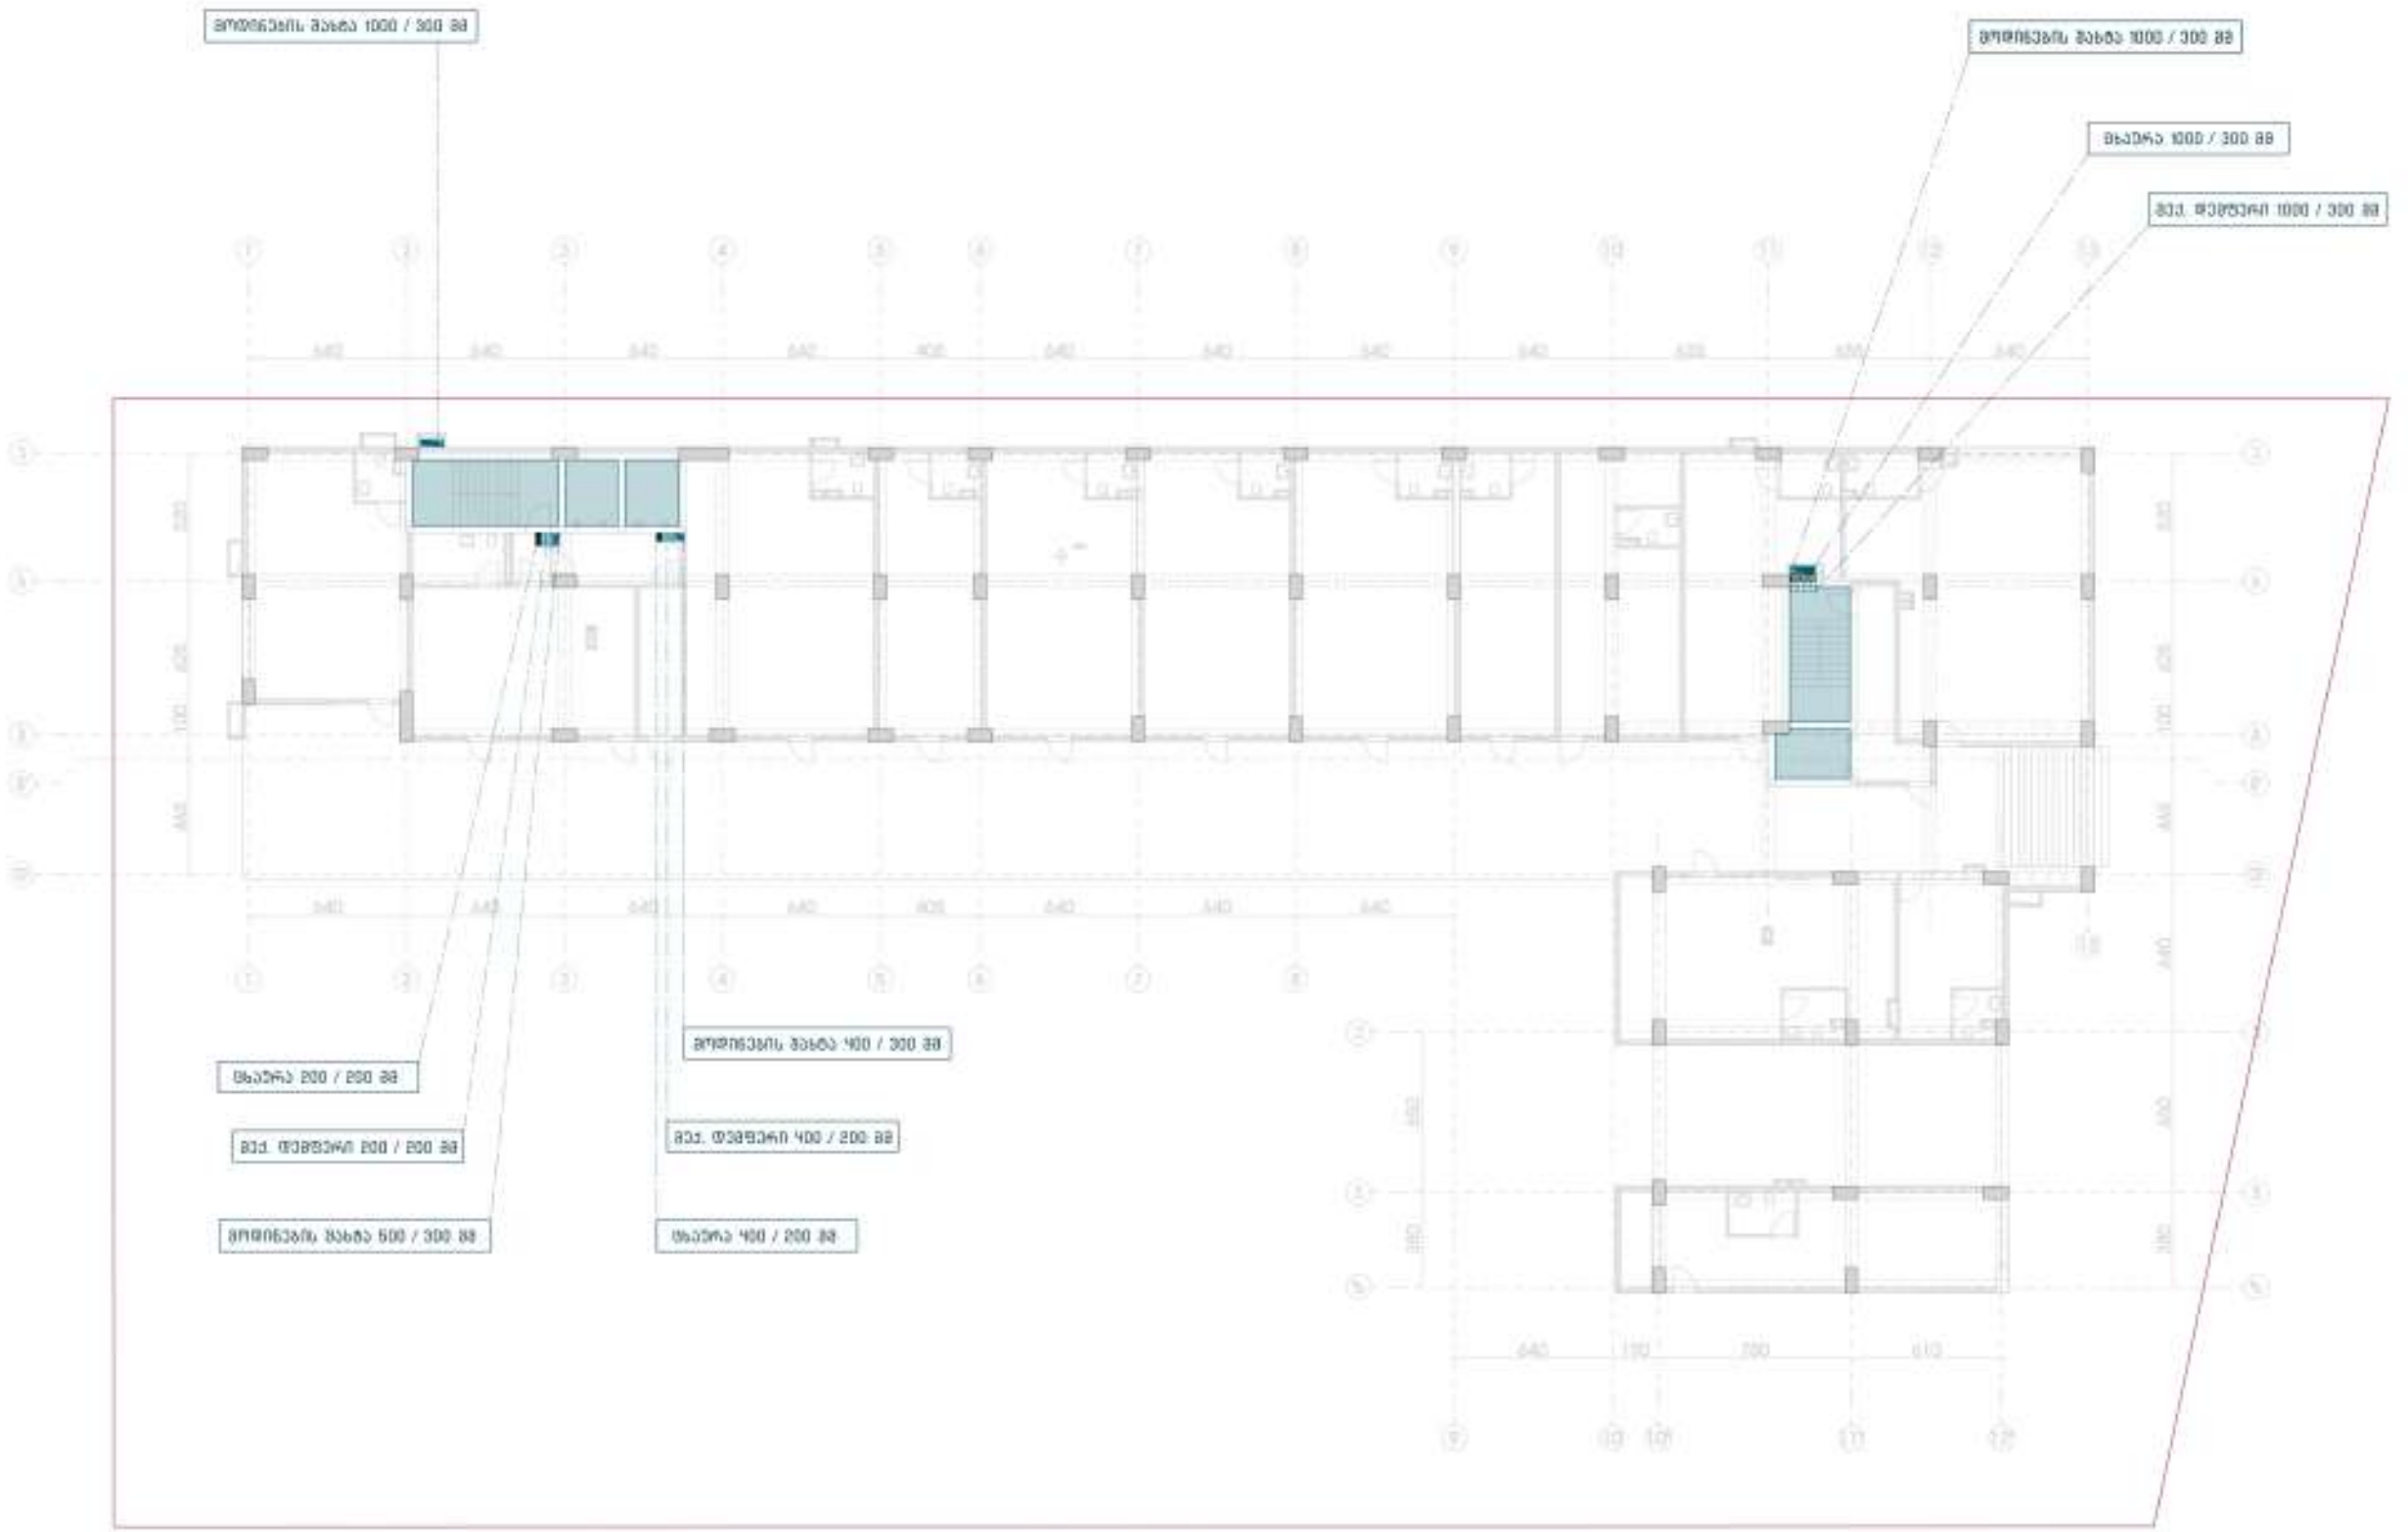

პროექტის დასახელება

მრავალბინიანი საცხოვრებელი სახლი

მდებარეობა

თბილისი, ვიქტორ კუპრაძის ქუჩა 2

გეგმის დასახელება

სახანძრო ვენტილაციის გეგმა

ნიშნული 0.00

შენიშვნა

გეგმაზე აღნიშნული პირობითი ნიშნები არ შეესაბამება რეალურ ზომას

შპს "FIREGUARD"

დირექტორი	კ. დანელია		
შეასრულა	ჰ. ლემონჯავა რ. აბრამიშვილი		
ფორმატი	მასშტაბი	თარიღი	გვერდი
A3	1-300	30/9/26	88

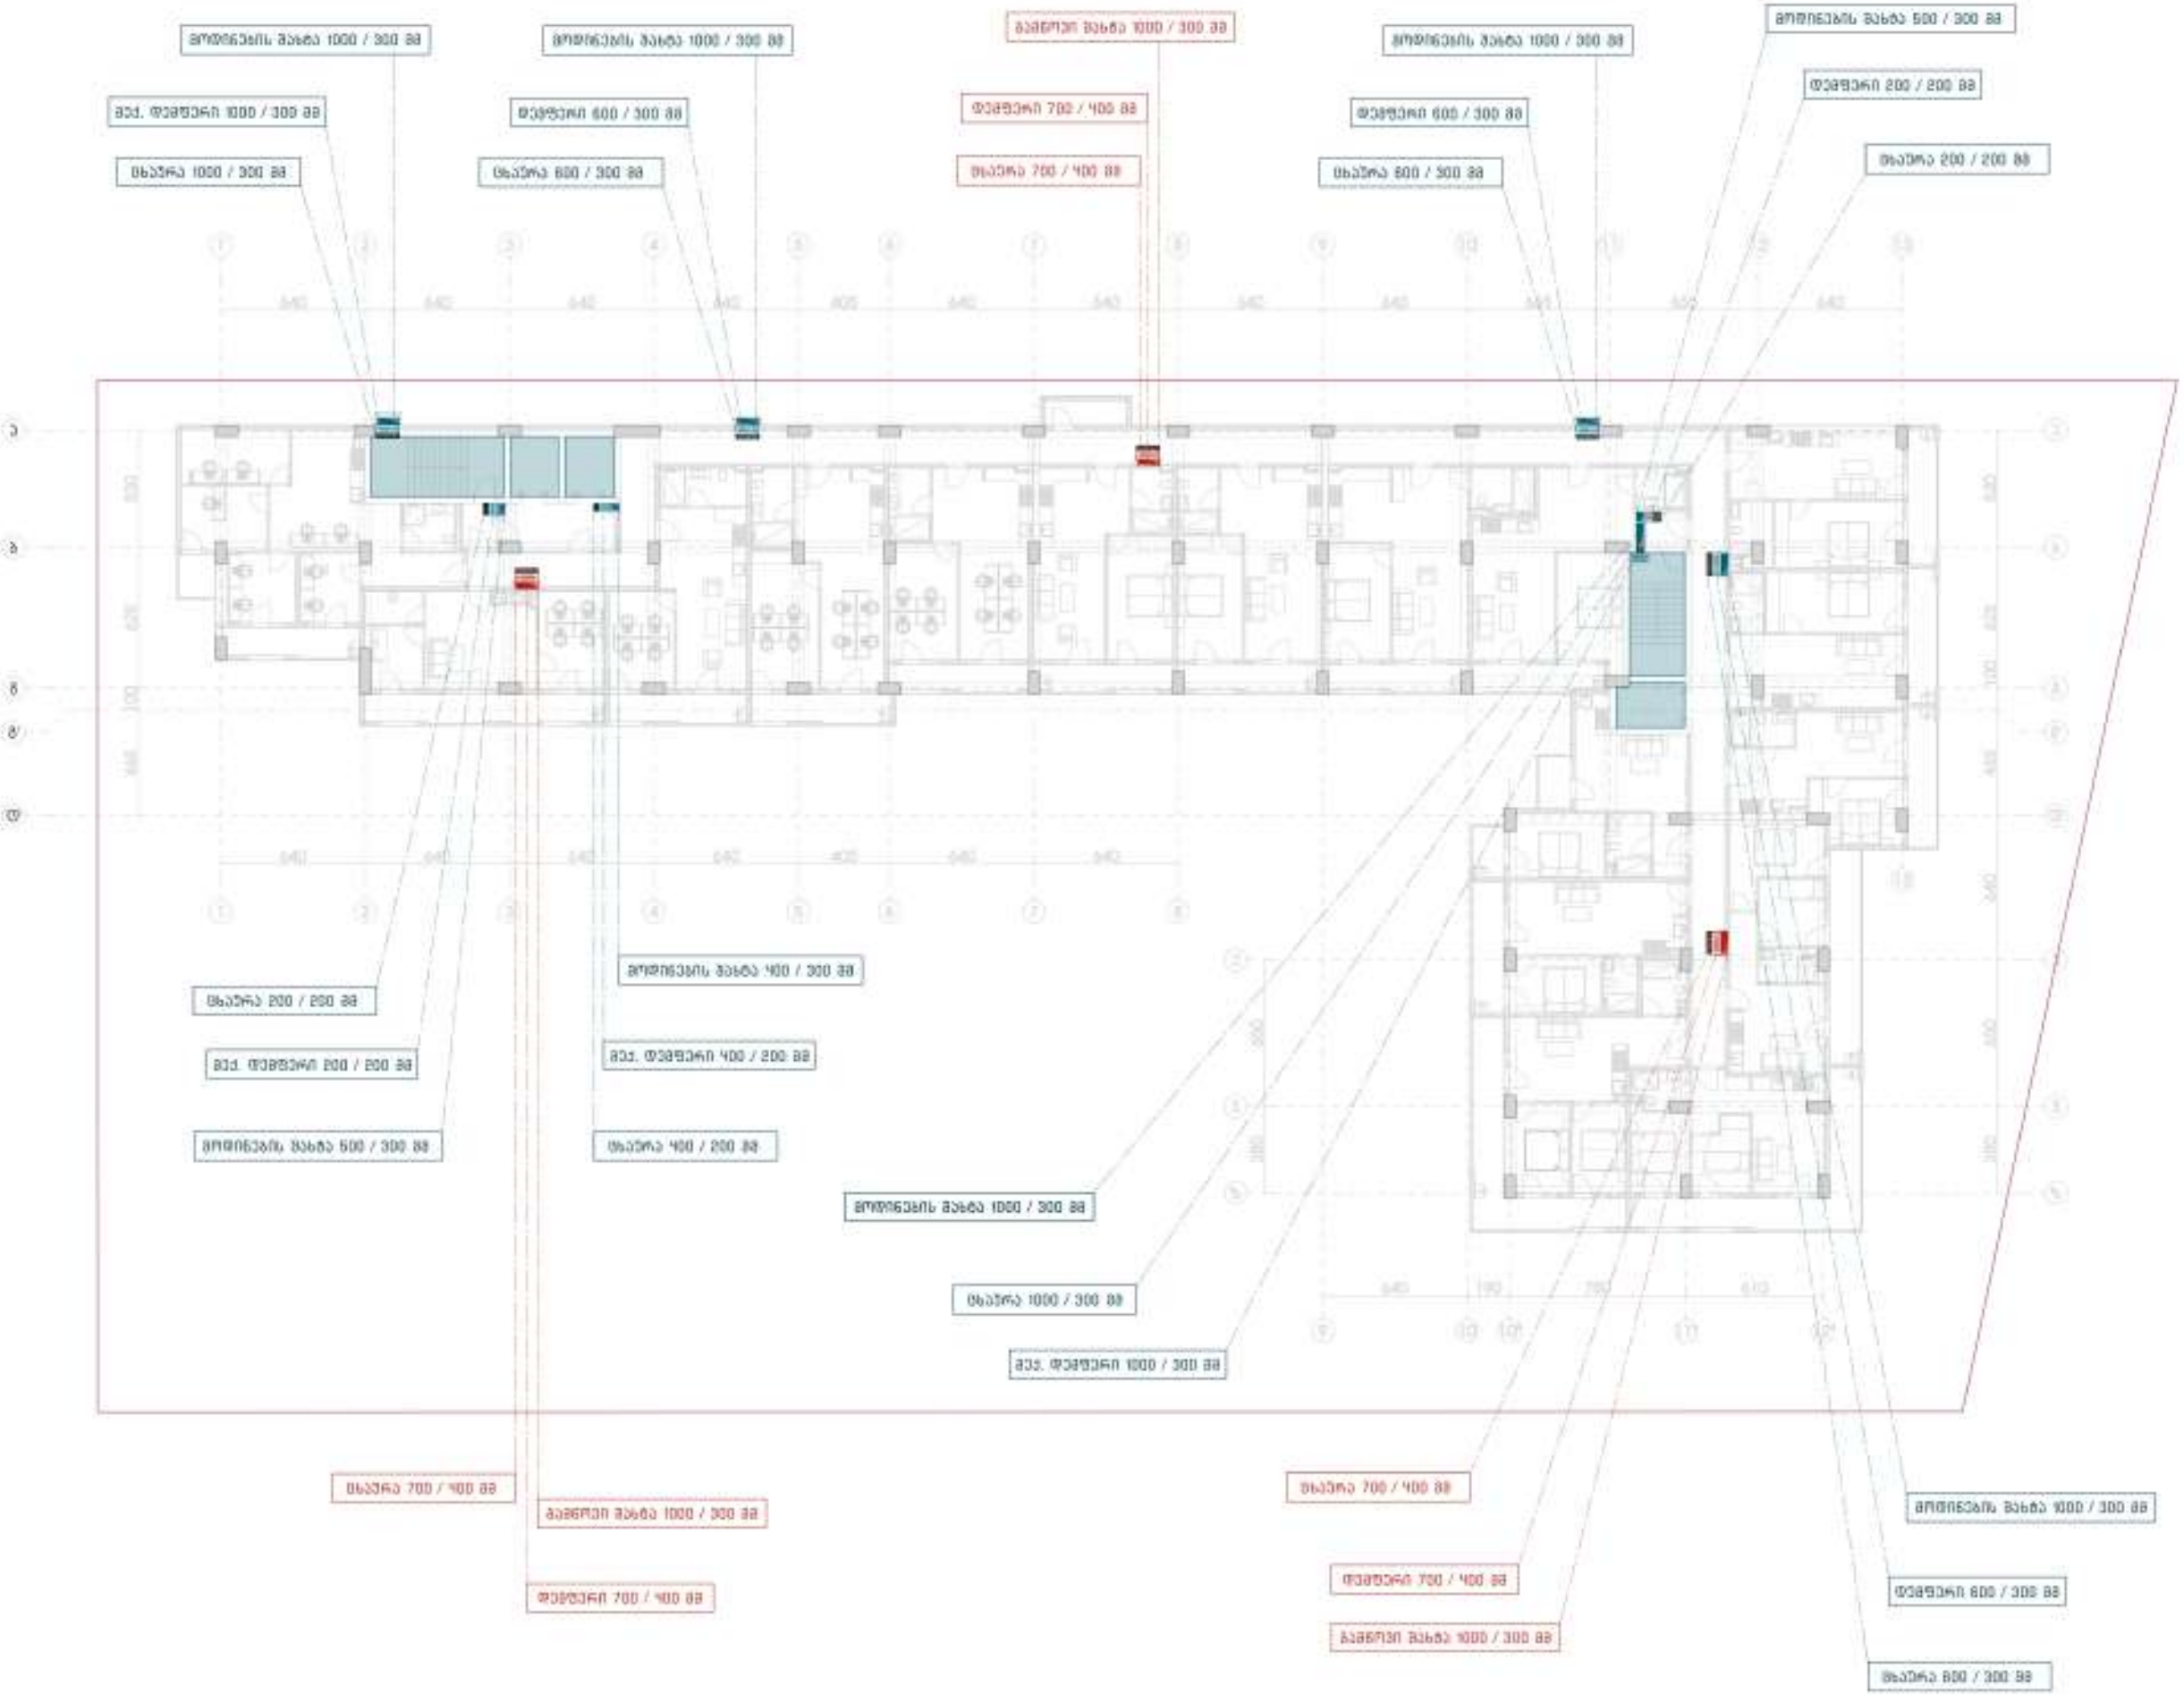

პროექტის დასახელება	
მრავალბინიანი საცხოვრებელი სახლი	
მდებარეობა	
თბილისი, ვიქტორ კუპრაძის ქუჩა 2	
გეგმის დასახელება	
სახანძრო ვენტილაციის გეგმა	
ნიშნული	3.80 მ

შენიშვნა

გეგმაზე აღნიშნული პირობითი ნიშნები არ შეესაბამება რეალურ ზომას

შპს "FIREGUARD"

დირექტორი	ჰ. დანელია		
შეასრულა	ჰ. ლემონჯავა რ. აბრამიშვილი		
ფორმატი	მასშტაბი	თარიღი	გვერდი
A3	1-300	30/9/26	89

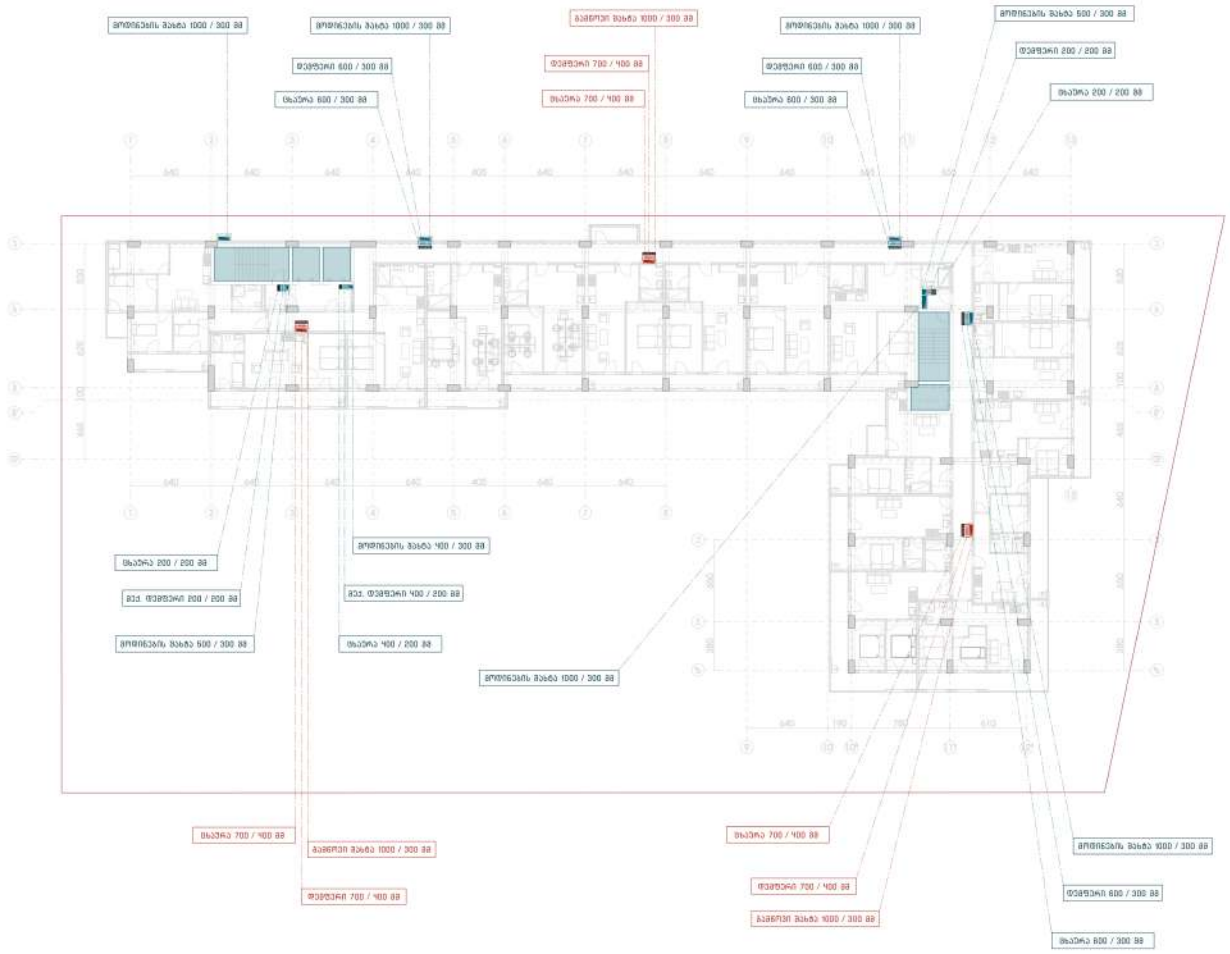

პროექტის დასახელება

მრავალფუნქციანი საცხოვრებელი სახლი

მდებარეობა

თბილისი, ვიქტორ კუპრაძის ქუჩა 2

გეგმის დასახელება

სახანძრო ვენტილაციის გეგმა

ნიშნული 7,10 მ

შენიშვნა

გეგმაზე აღნიშნული პირობითი ნიშნები არ შეესაბამება რეალურ ზომას

შპს "FIREGUARD"

დირექტორი	ვ. დანელია	
შემსრულა	ვ. ლემონჯავა	
	რ. აბრამიშვილი	
ფორმატი	მასშტაბი	თარიღი	გვერდი
A3	1-300	30/9/26	90

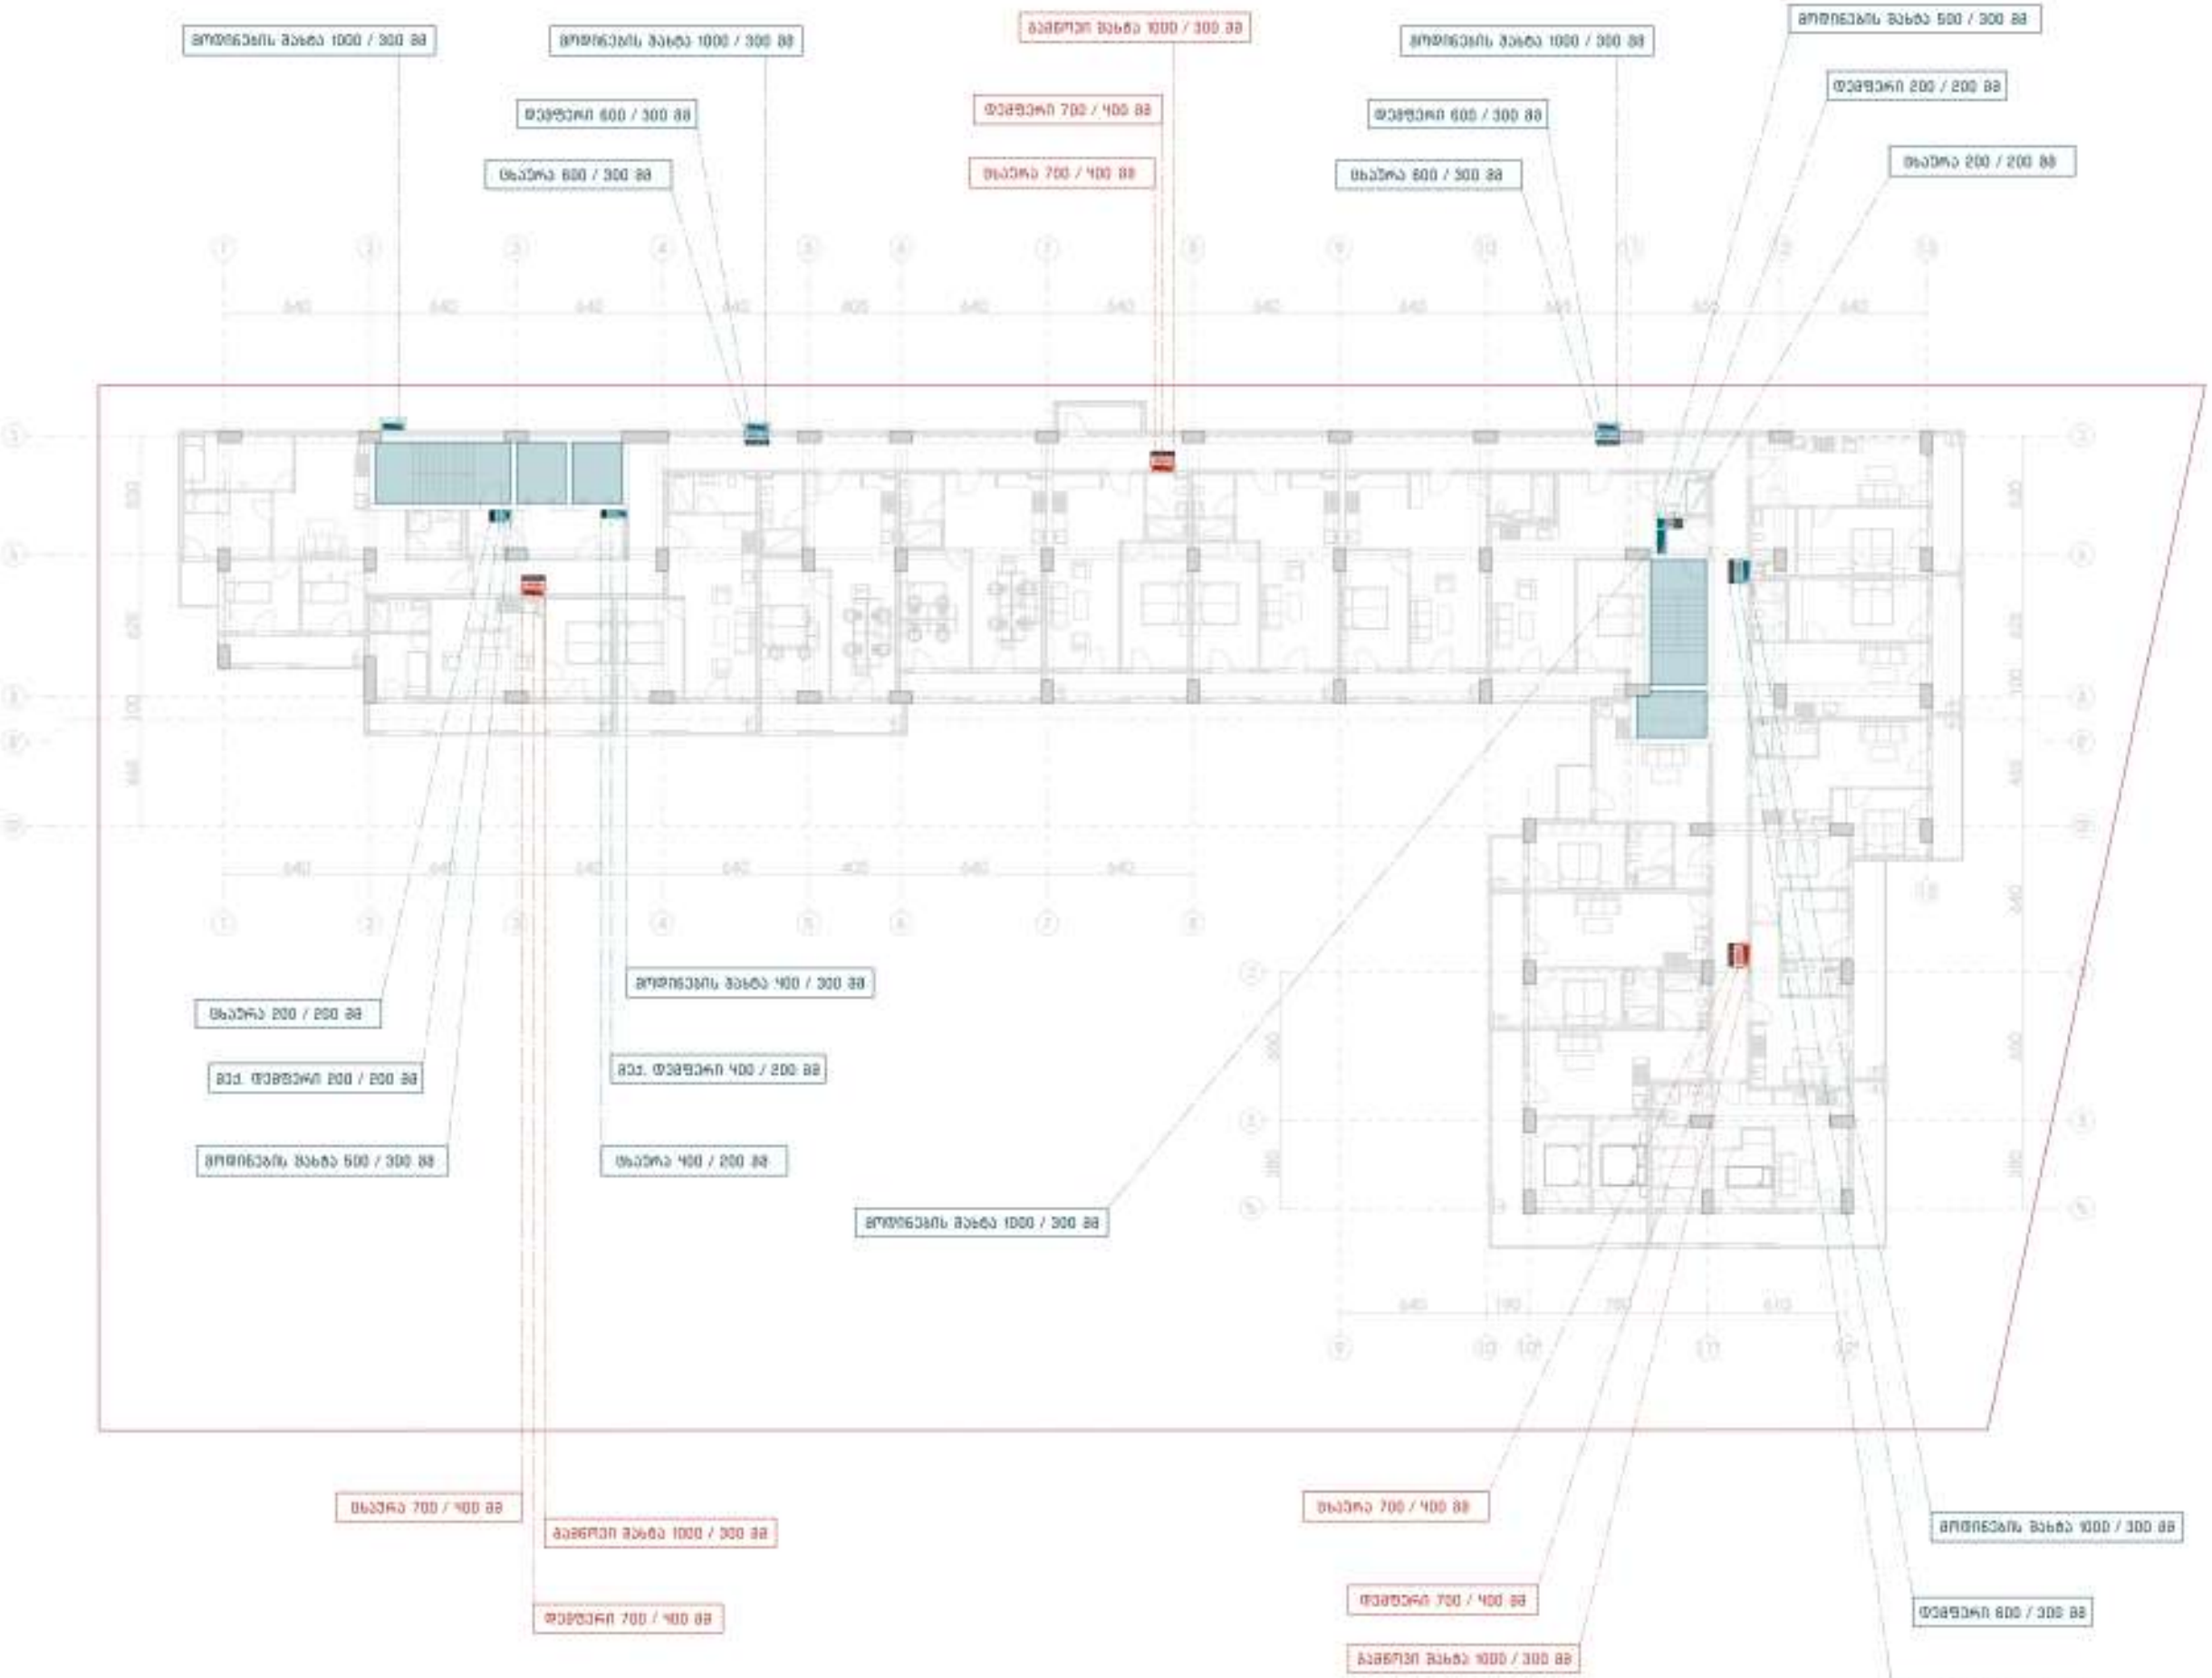

პროექტის დასახელება

მრავალბინიანი საცხოვრებელი სახლი

მდებარეობა

თბილისი, ვიქტორ კუპრაძის ქუჩა 2

გეგმის დასახელება

სახანძრო ვენტილაციის გეგმა

ნიშნული 10.4 მ

შენიშვნა

გეგმაზე აღნიშნული პირობითი ნიშნები არ შეესაბამება რეალურ ზომას

შპს "FIREGUARD"

დირექტორი	ვ. დანელია
შეასრულა	ჰ. ლემონჯავა რ. აბრამიშვილი

ფორმატი	მასშტაბი	თარიღი	გვერდი
A3	1-300	30/09/26	91

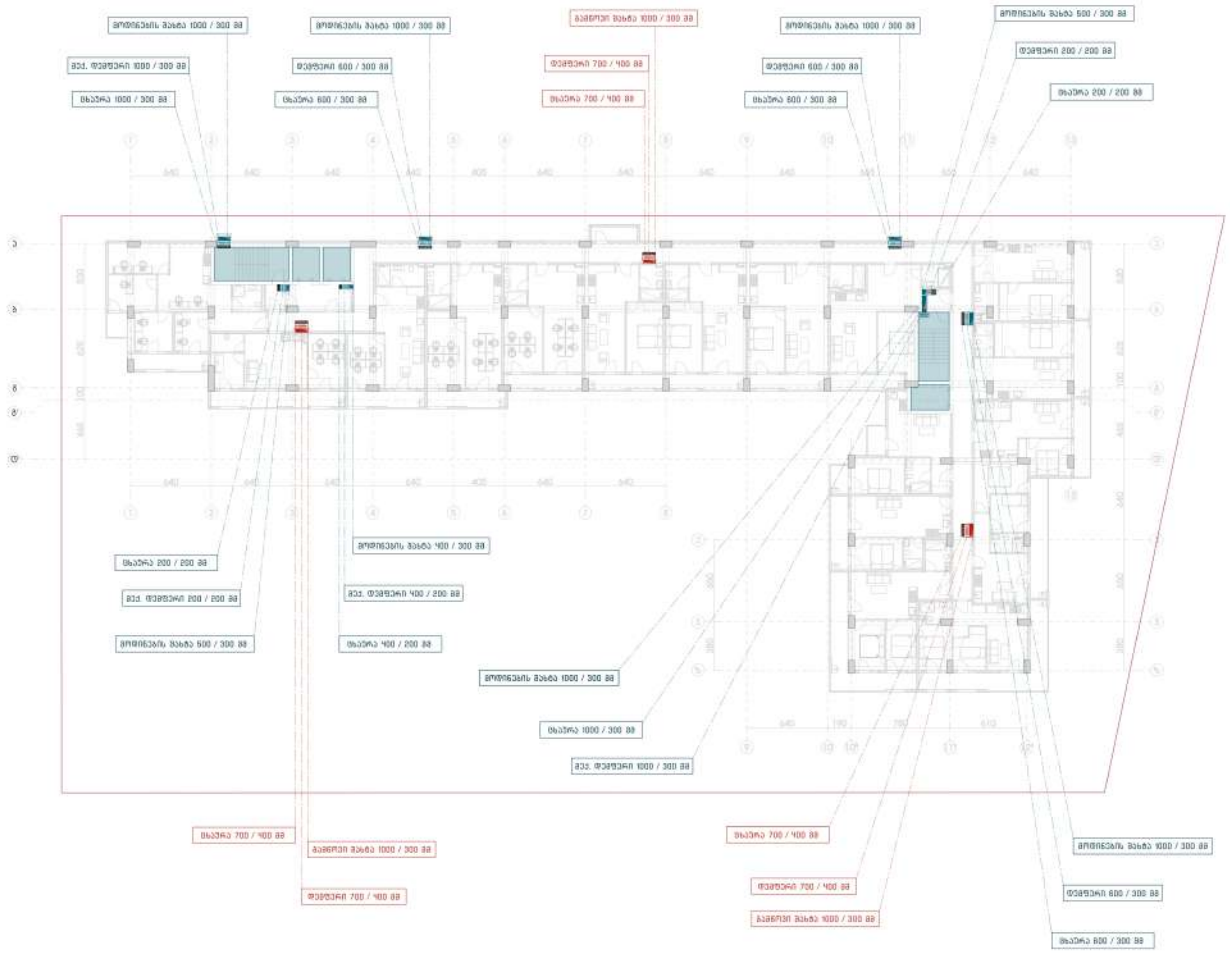

პროექტის დასახელება

მრავალფუნქციანი საცხოვრებელი სახლი

მდებარეობა

თბილისი, ვიქტორ კუპრაძის ქუჩა 2

გეგმის დასახელება

სახანძრო ვენტილაციის გეგმა

ნიშნული 13.7 მ

შენიშვნა

გეგმაზე აღნიშნული პირობითი ნიშნები არ შეესაბამება რეალურ ზომას

შპს "FIREGUARD"

დირექტორი	ვ. დანელია	
შესრულა	ვ. ლეშთნავაძე	
	რ. აბრამიშვილი	
ფორმატი	მასშტაბი	თარიღი	გვერდი
A3	1:300	30/9/26	92

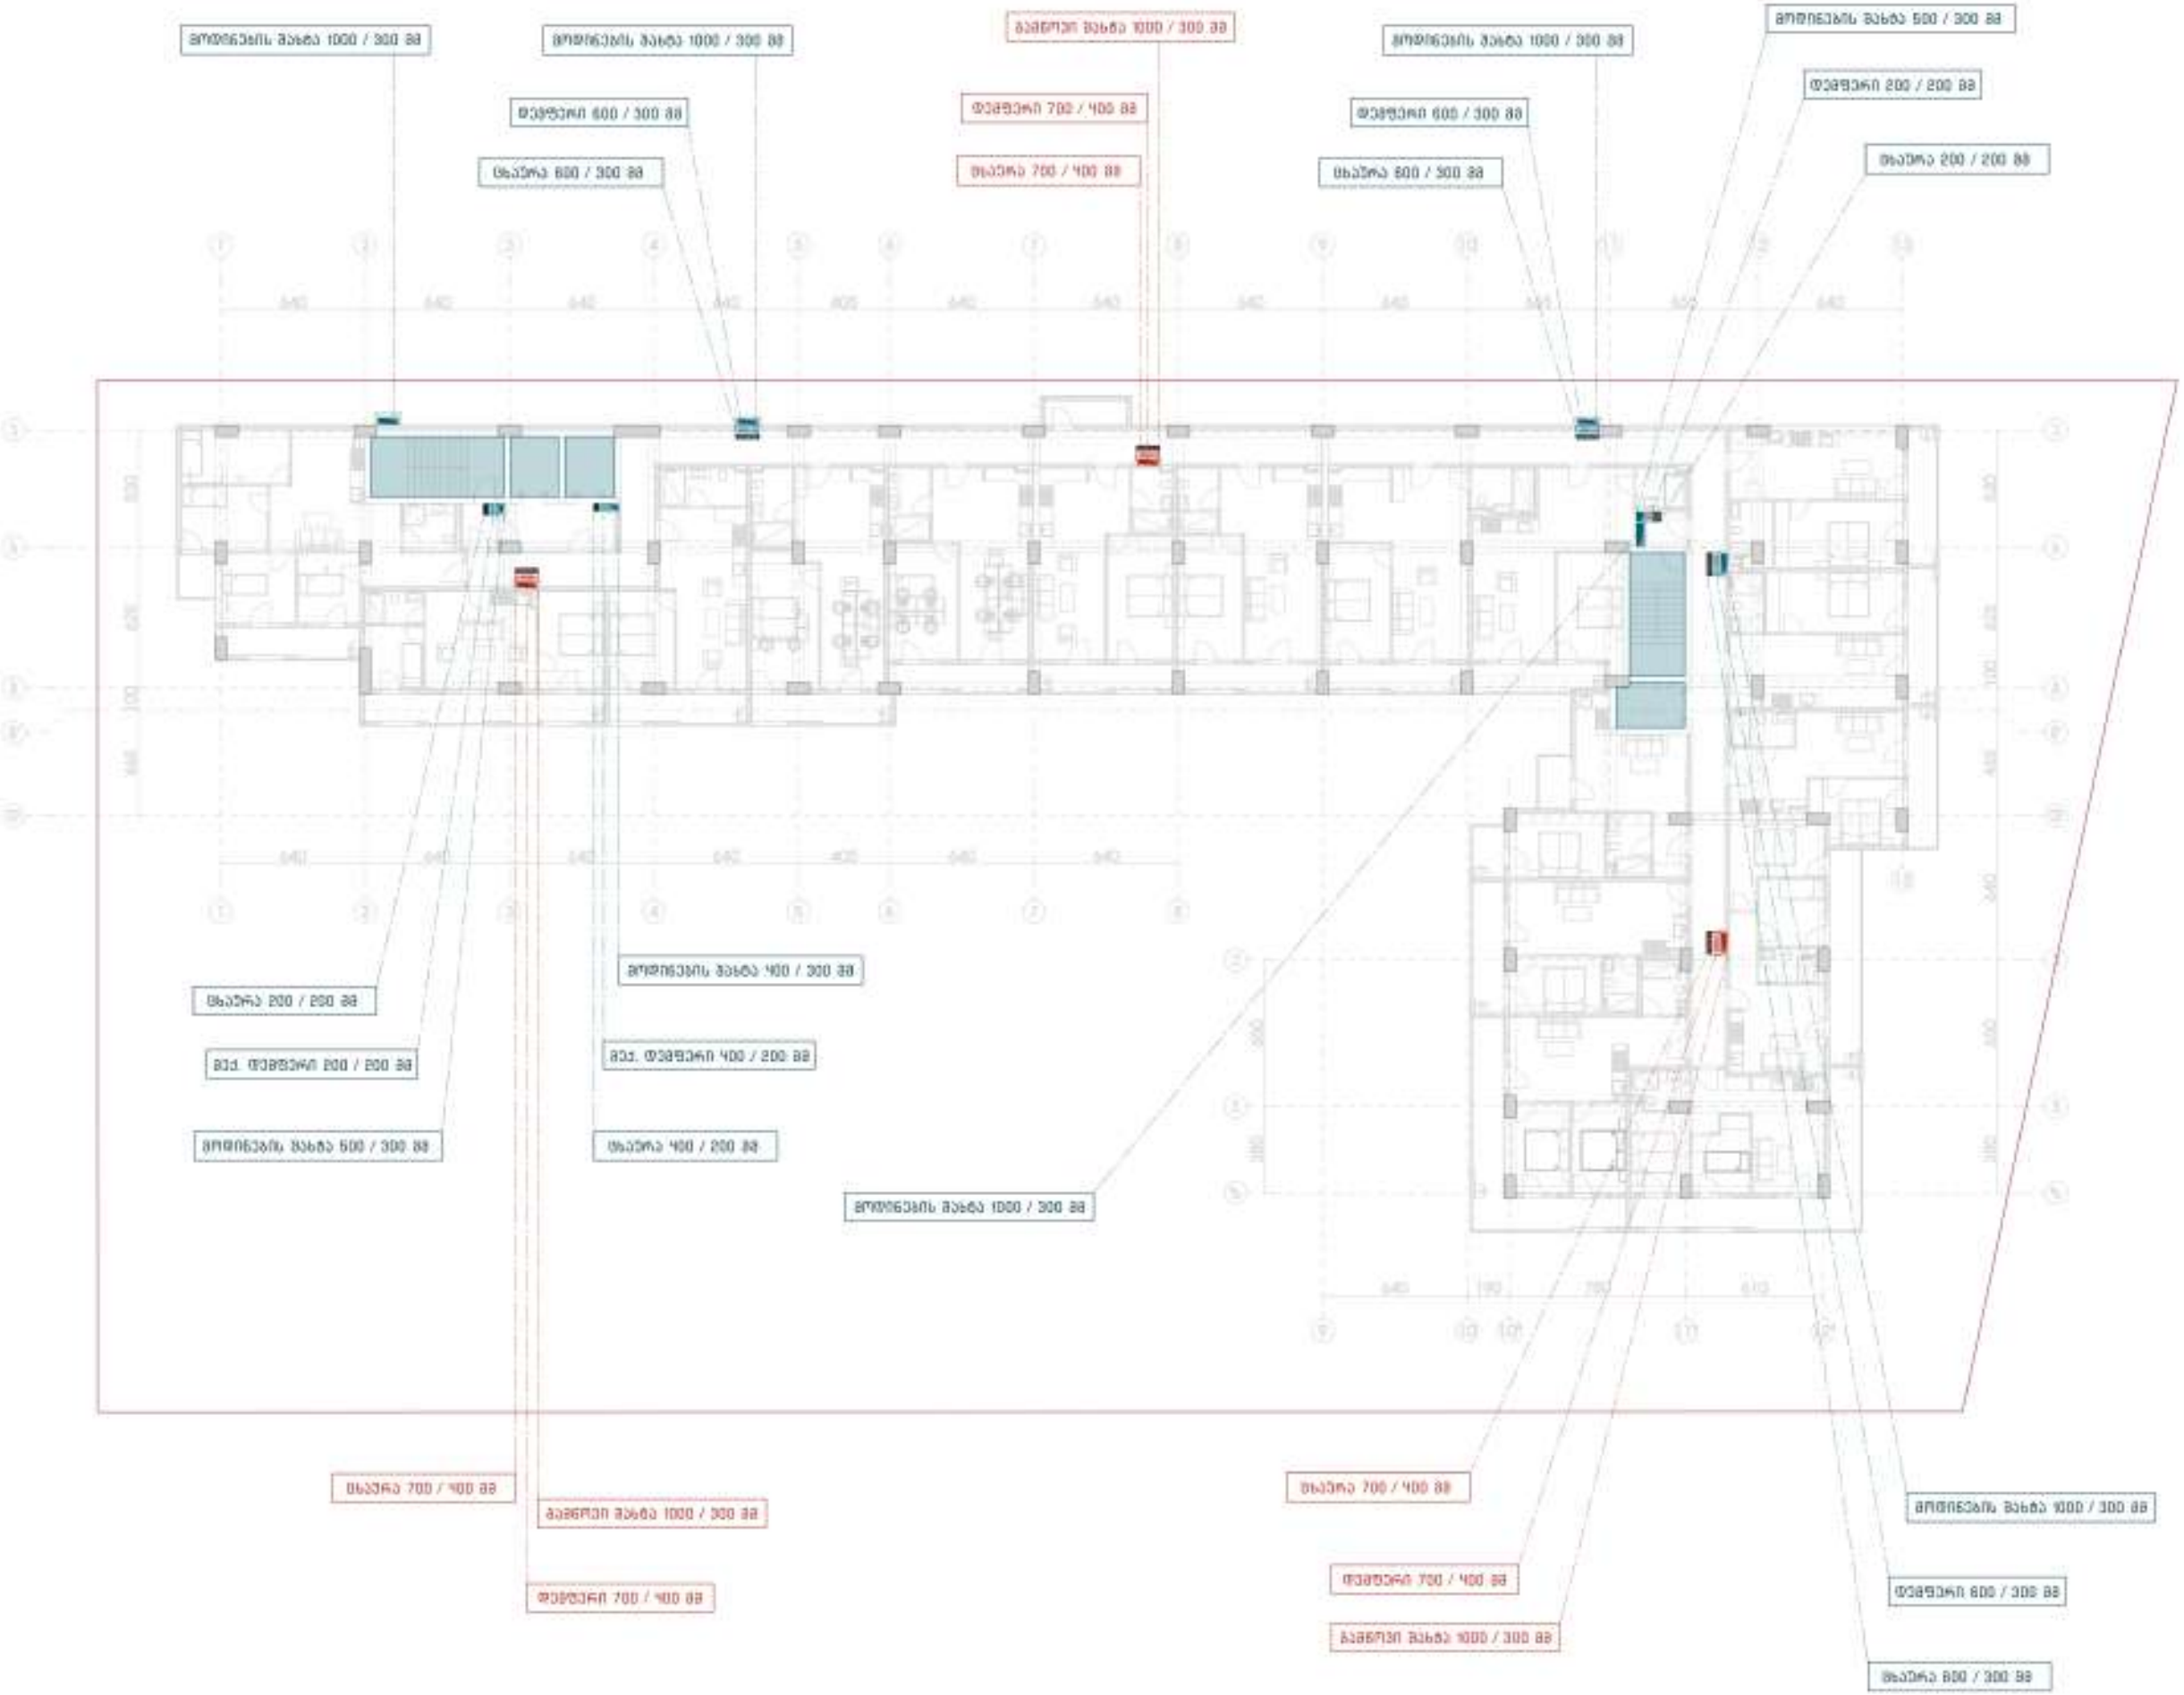

პროექტის დასახელება

მრავალბინიანი საცხოვრებელი სახლი

მდებარეობა

თბილისი, ვიქტორ კუპრაძის ქუჩა 2

გეგმის დასახელება

სახანძრო ვენტილაციის გეგმა

ნიშნული 17.0 მ

შენიშვნა

გეგმაზე აღნიშნული პირობითი ნიშნები არ შეესაბამება რეალურ ზომას

შპს "FIREGUARD"

დირექტორი	ვ. დანელია
შეასრულა	ჯ. ლემონჯავა რ. აბრამიშვილი

ფორმატი	მასშტაბი	თარიღი	გვერდი
A3	1-300	30/8/26	93

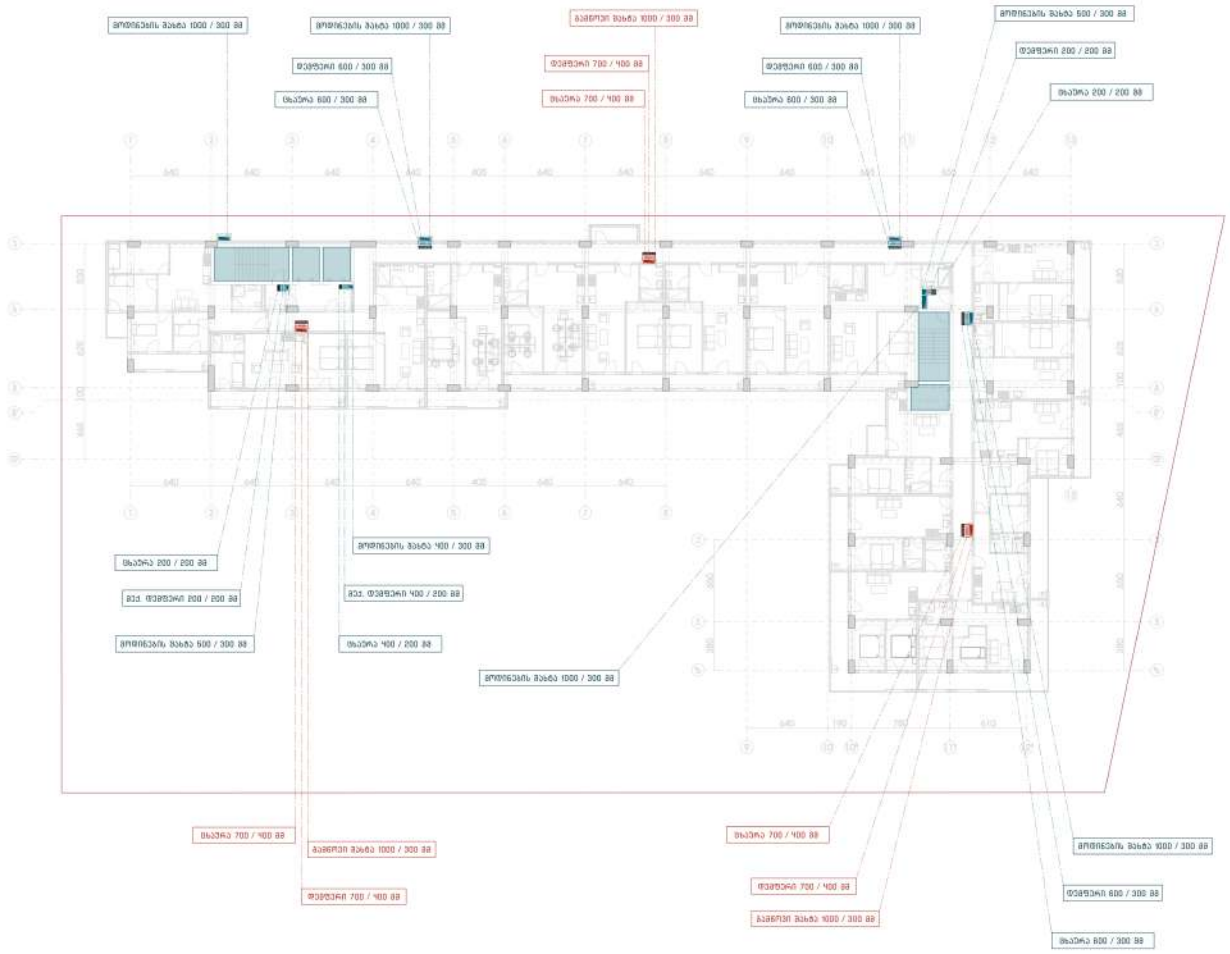

პროექტის დასახელება

მრავალბინიანი საცხოვრებელი სახლი

მდებარეობა

თბილისი, ვიქტორ კუპრაძის ქუჩა 2

გეგმის დასახელება

სახანძრო უსაფრთხოების გეგმა

ნიშნული 20.3 მ

შენიშვნა

გეგმაზე აღნიშნული პირობითი ნიშნები არ შეესაბამება რეალურ ზომას

შპს "FIREGUARD"

დირექტორი	ვ. დანელია	
შემსრულა	ვ. ლემონჯავა	
	რ. აბრამიშვილი	
ფორმატი	მასშტაბი	თარიღი	გვერდი
A3	1-300	30/9/26	94

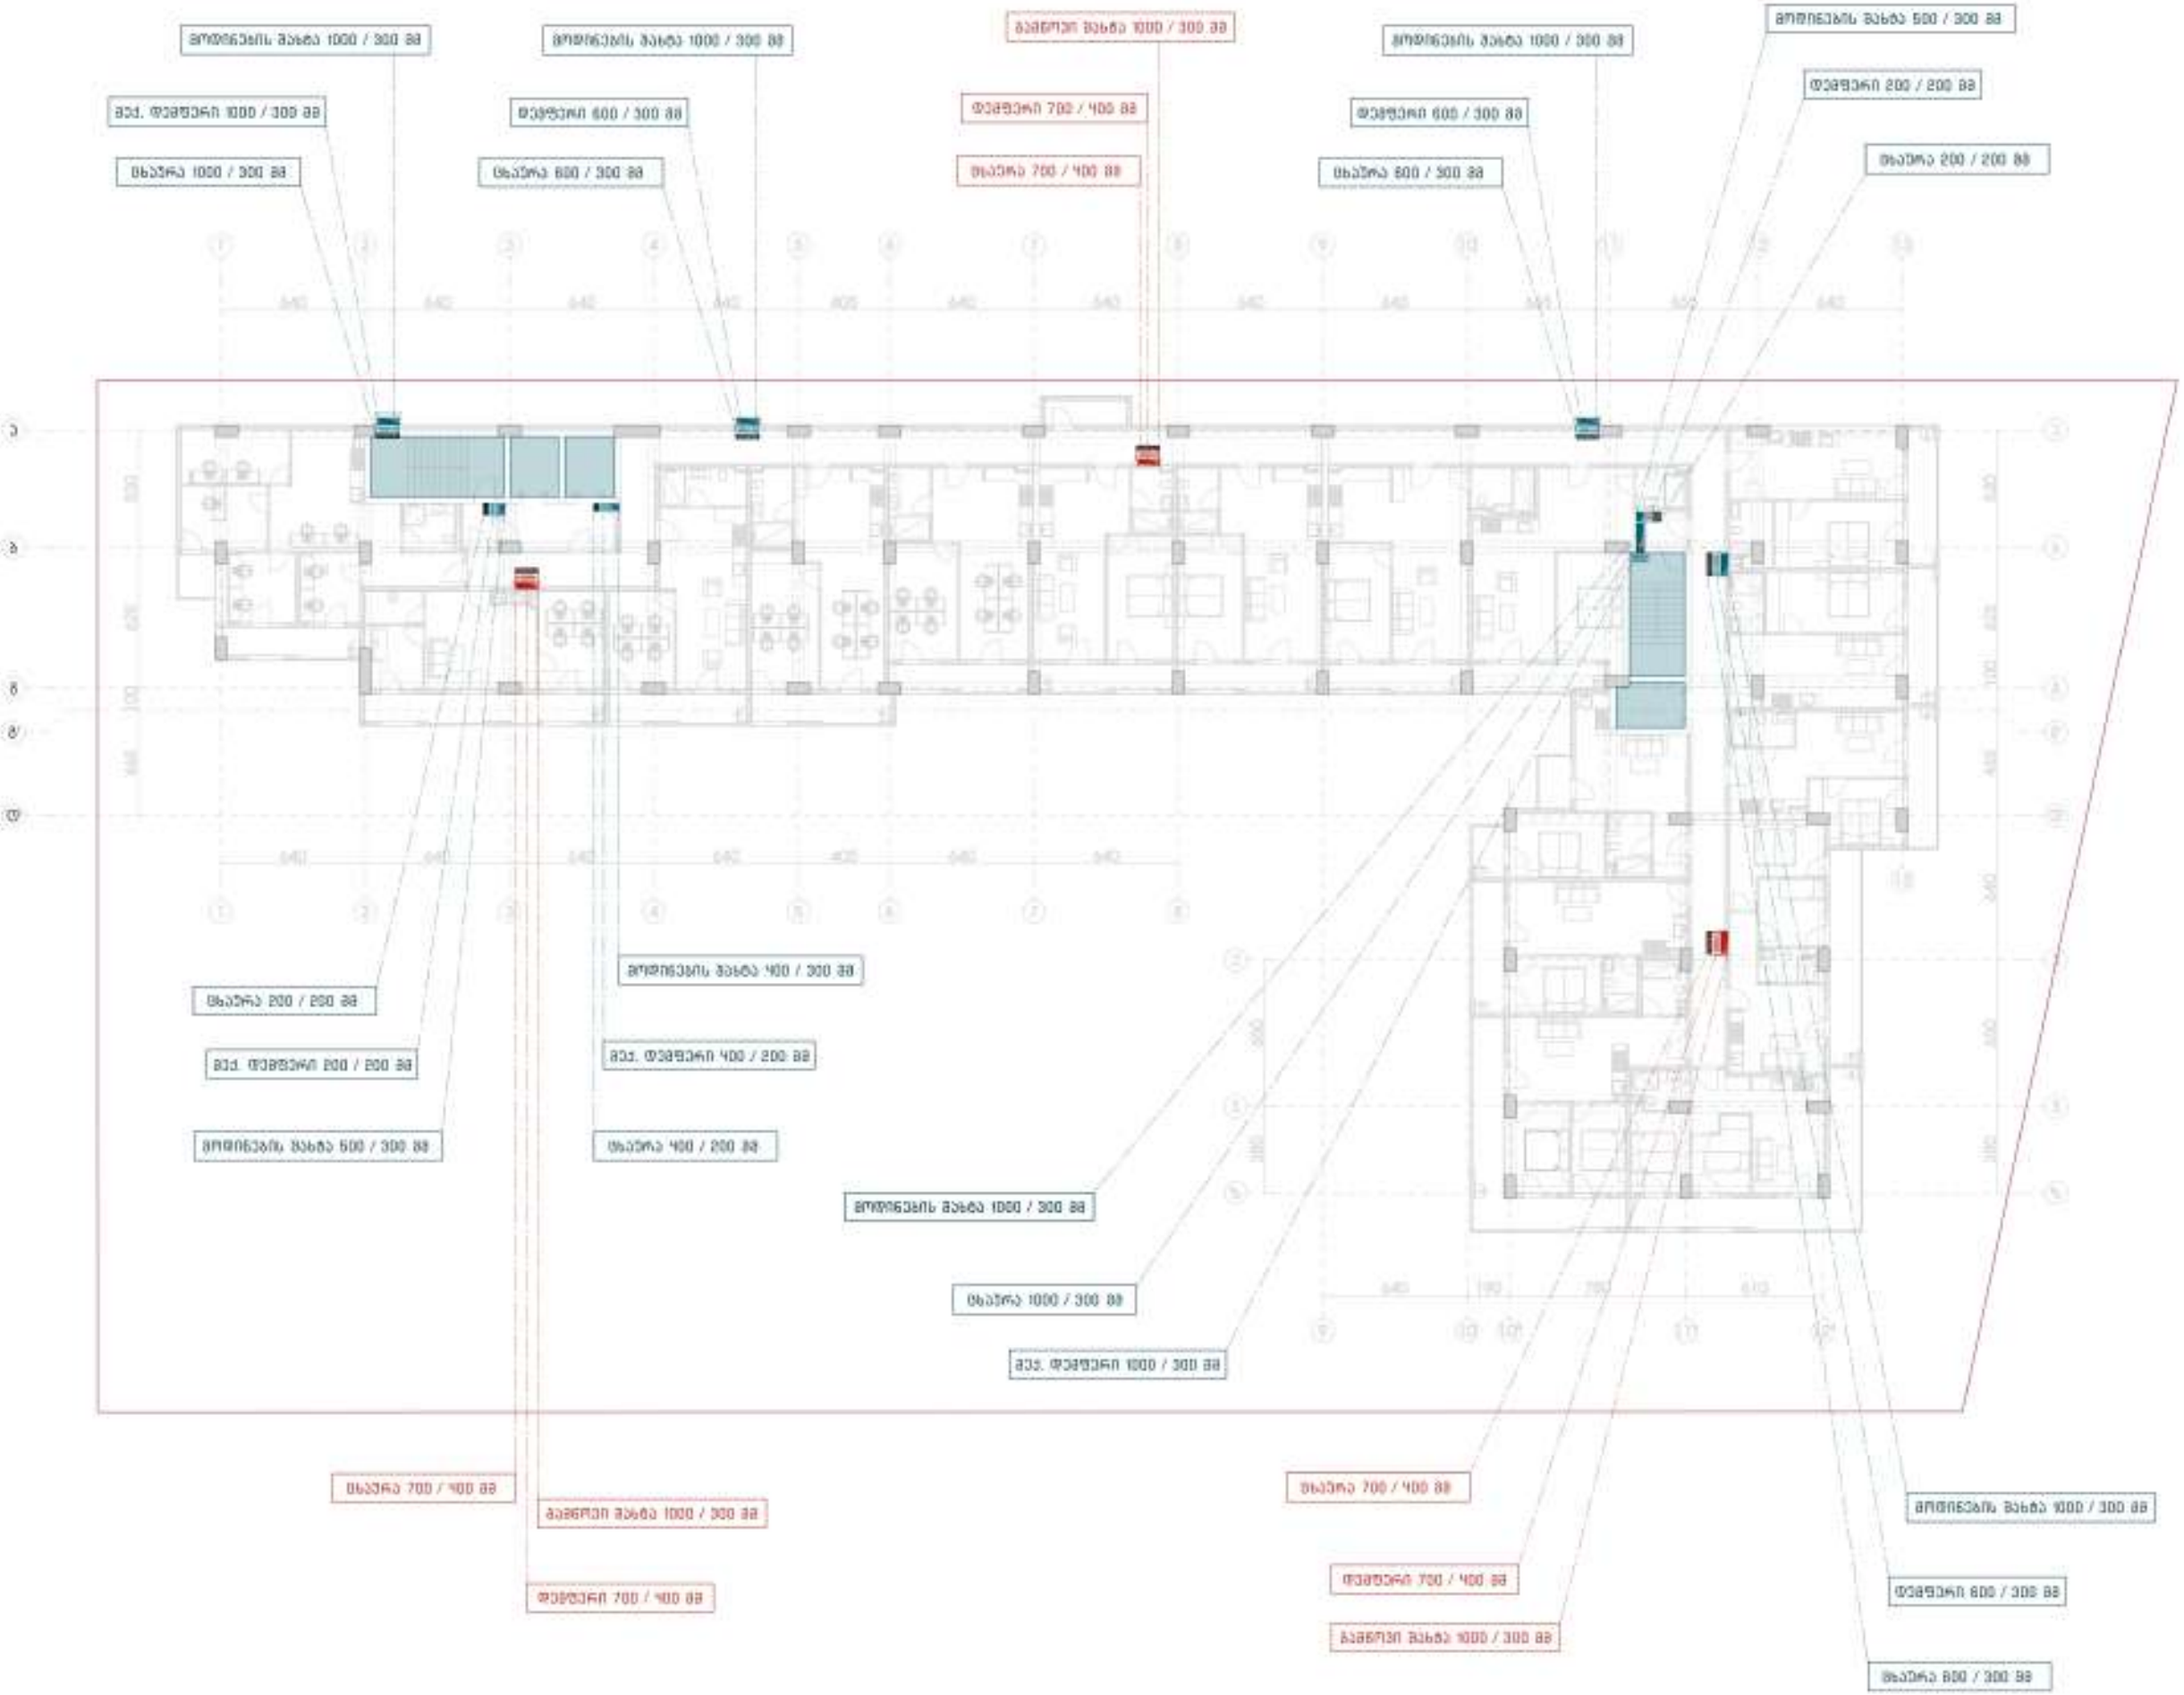

პროექტის დასახელება

მრავალბინიანი საცხოვრებელი სახლი

მდებარეობა

თბილისი, ვიქტორ კუპრაძის ქუჩა 2

გეგმის დასახელება

სახანძრო ვენტილაციის გეგმა

ნიშნული 23.6 მ

შენიშვნა

გეგმაზე აღნიშნული პირობითი ნიშნები არ შეესაბამება რეალურ ზომას

შპს "FIREGUARD"

FIRE GUARD

დირექტორი	ვ. დანელია
შეასრულა	ვ. ლემონჯავა რ. აბრამიშვილი

ფორმატი	მასშტაბი	თარიღი	გვერდი
A3	1-300	30/9/26	95

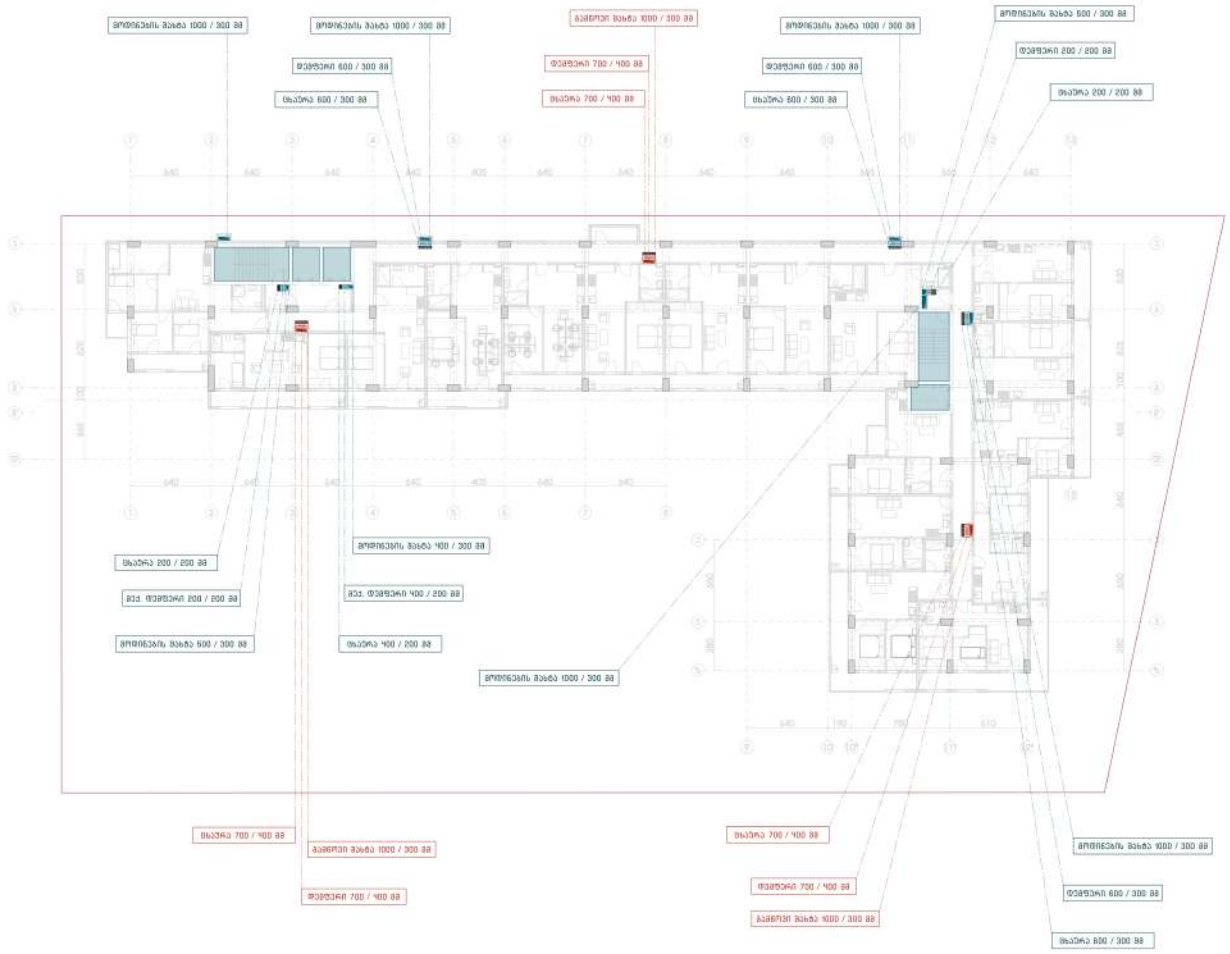

პროექტის დასახელება

მრავალბინიანი საცხოვრებელი სახლი

მდებარეობა

თბილისი, ვიქტორ კუპრაძის ქუჩა 2

გეგმის დასახელება

სახანძრო ვენტილაციის გეგმა

ნიშნული 26.9 მ

შენიშვნა

გეგმაზე აღნიშნული პირობითი ნიშნები არ შეესაბამება რეალურ ზომას

შპს "FIREGUARD"

დირექტორი	პ. დანელია	
შესრულება	პ. ლემონჯავა	
	რ. აბრამიშვილი	
ფორმატი	მასშტაბი	თარიღი	გვერდი
A3	1-300	30/9/26	98

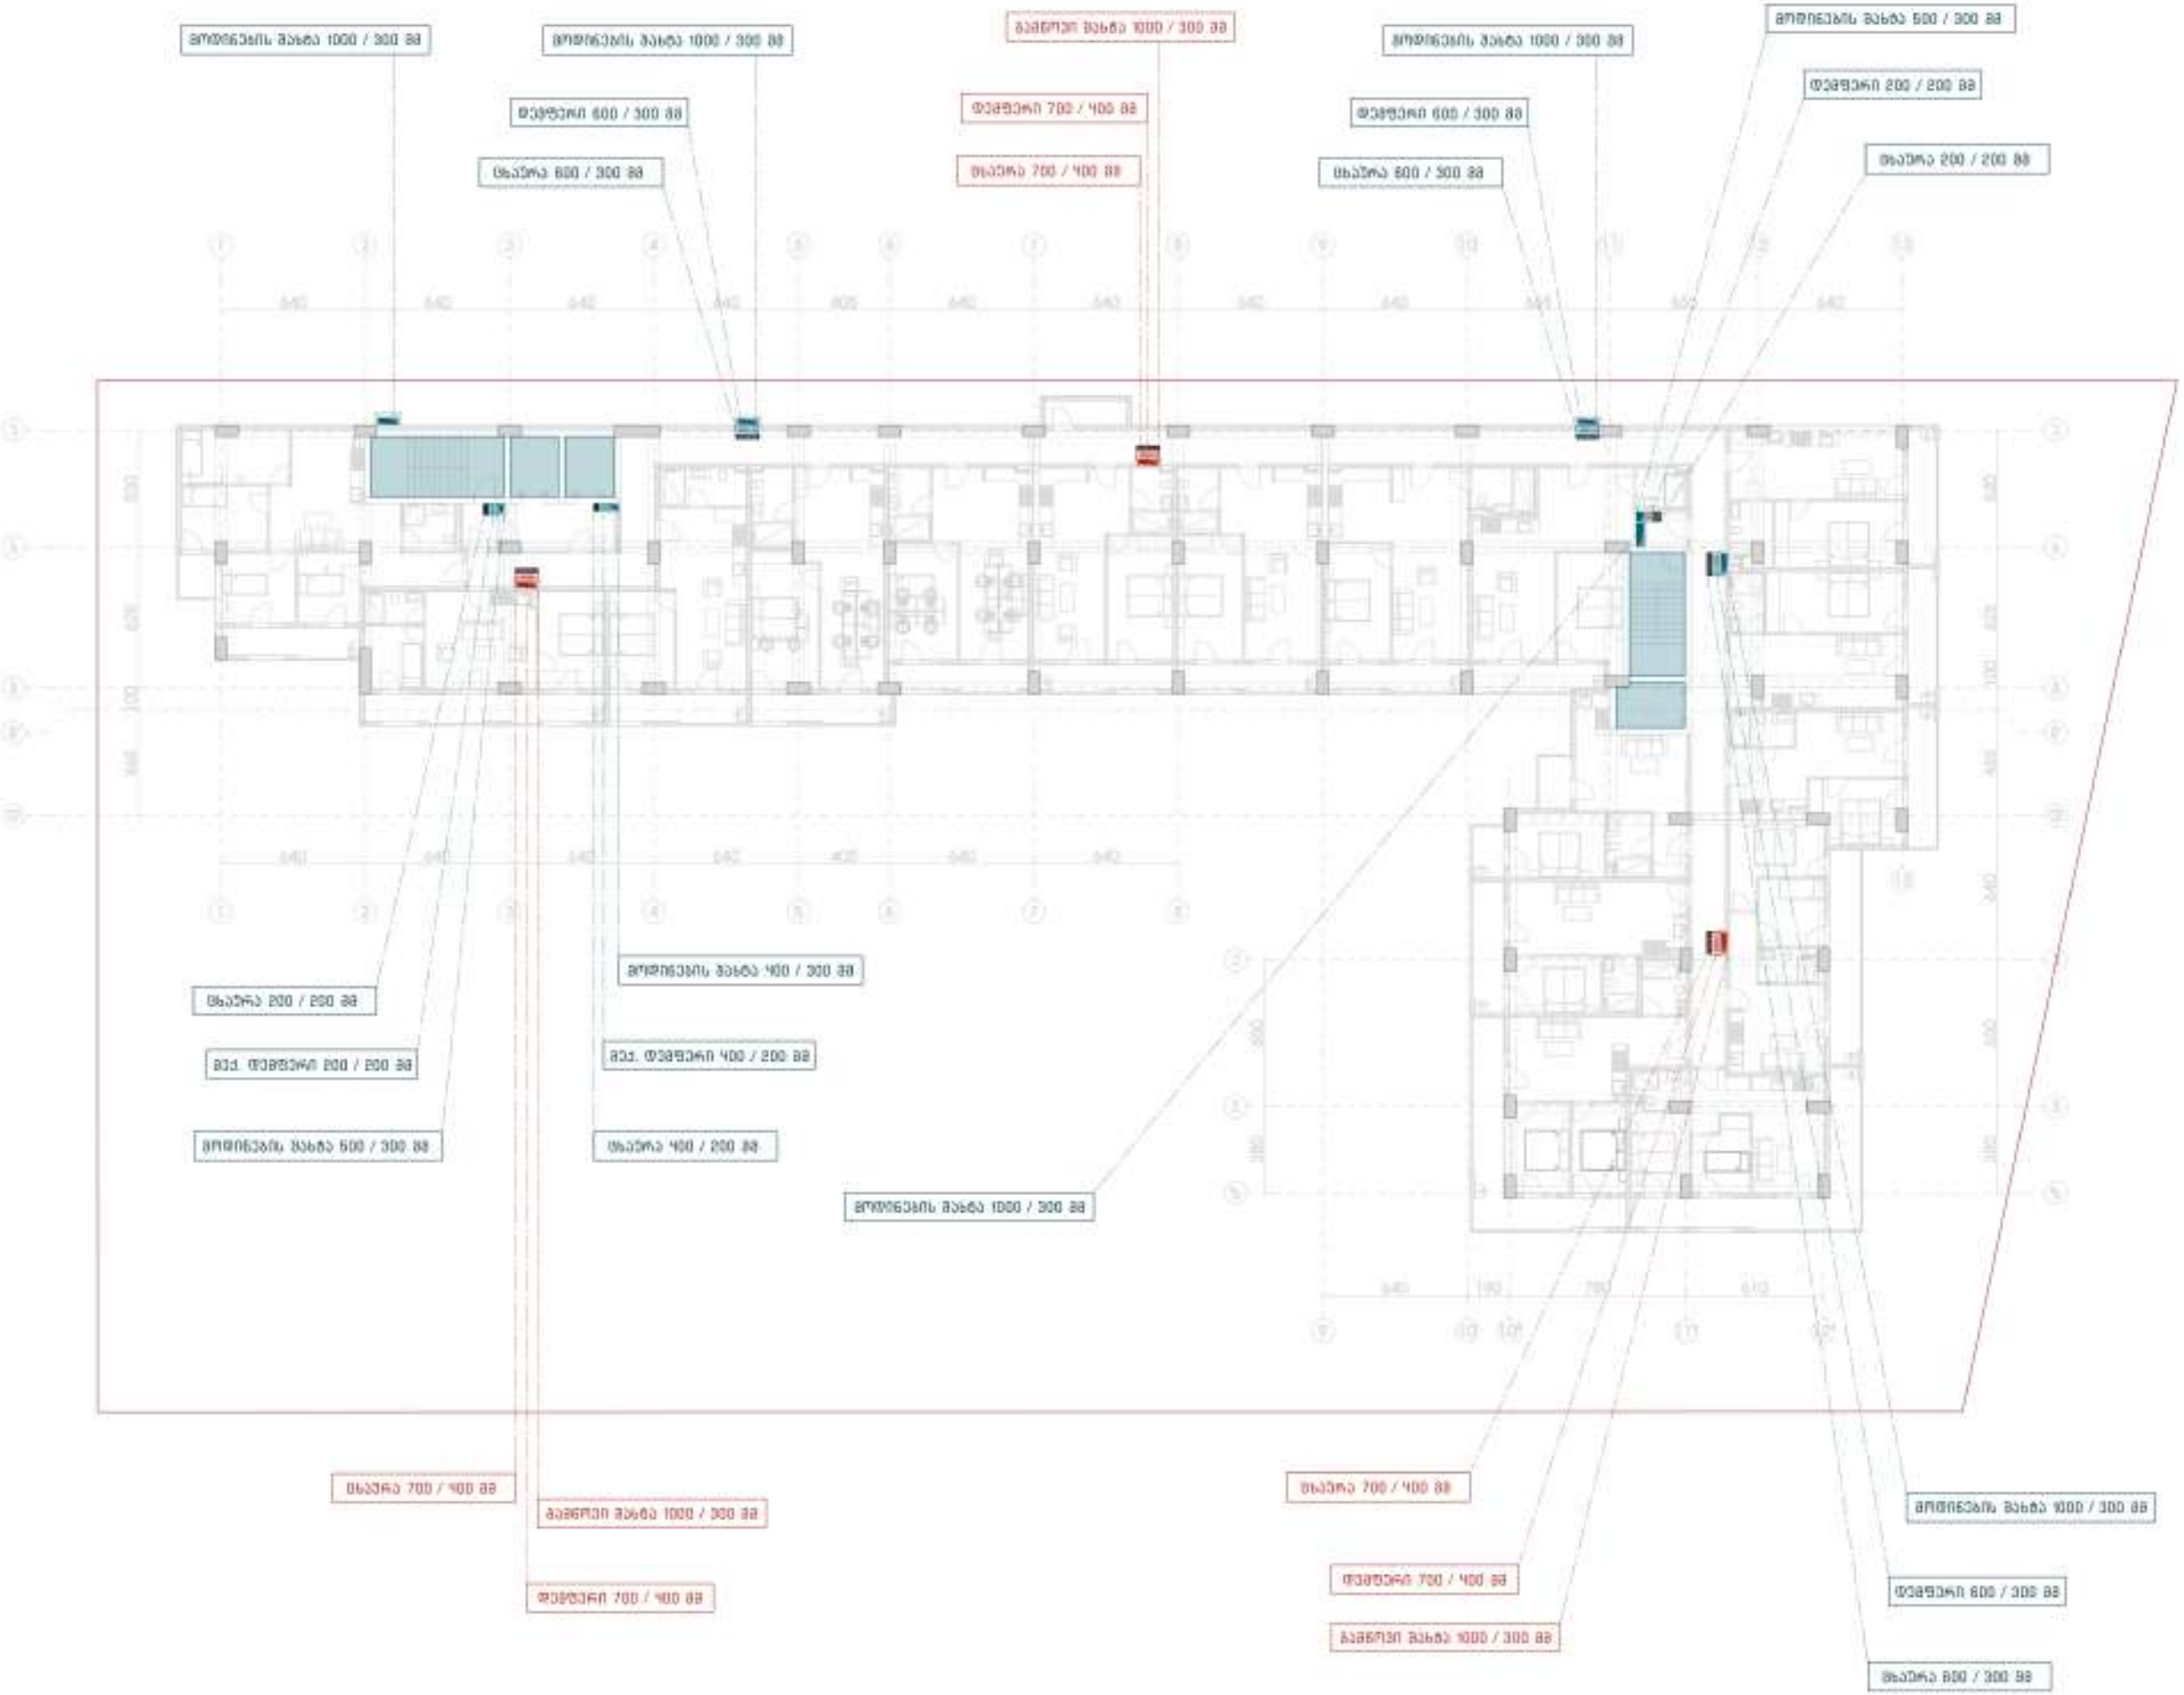

პროექტის დასახელება

მრავალბინიანი საცხოვრებელი სახლი

მდებარეობა

თბილისი, ვიქტორ კუპრაძის ქუჩა 2

გეგმის დასახელება

სახანძრო ვენტილაციის გეგმა

ნიშნული 30.2 მ

შენიშვნა

გეგმაზე აღნიშნული პირობითი ნიშნები არ შეესაბამება რეალურ ზომას

შპს "FIREGUARD"

FIRE GUARD

დირექტორი	ვ. დანელია
შეასრულა	ჯ. ლემონჯავა რ. აბრამიშვილი

ფორმატი	მასშტაბი	თარიღი	გვერდი
A3	1-300	[illegible]	97

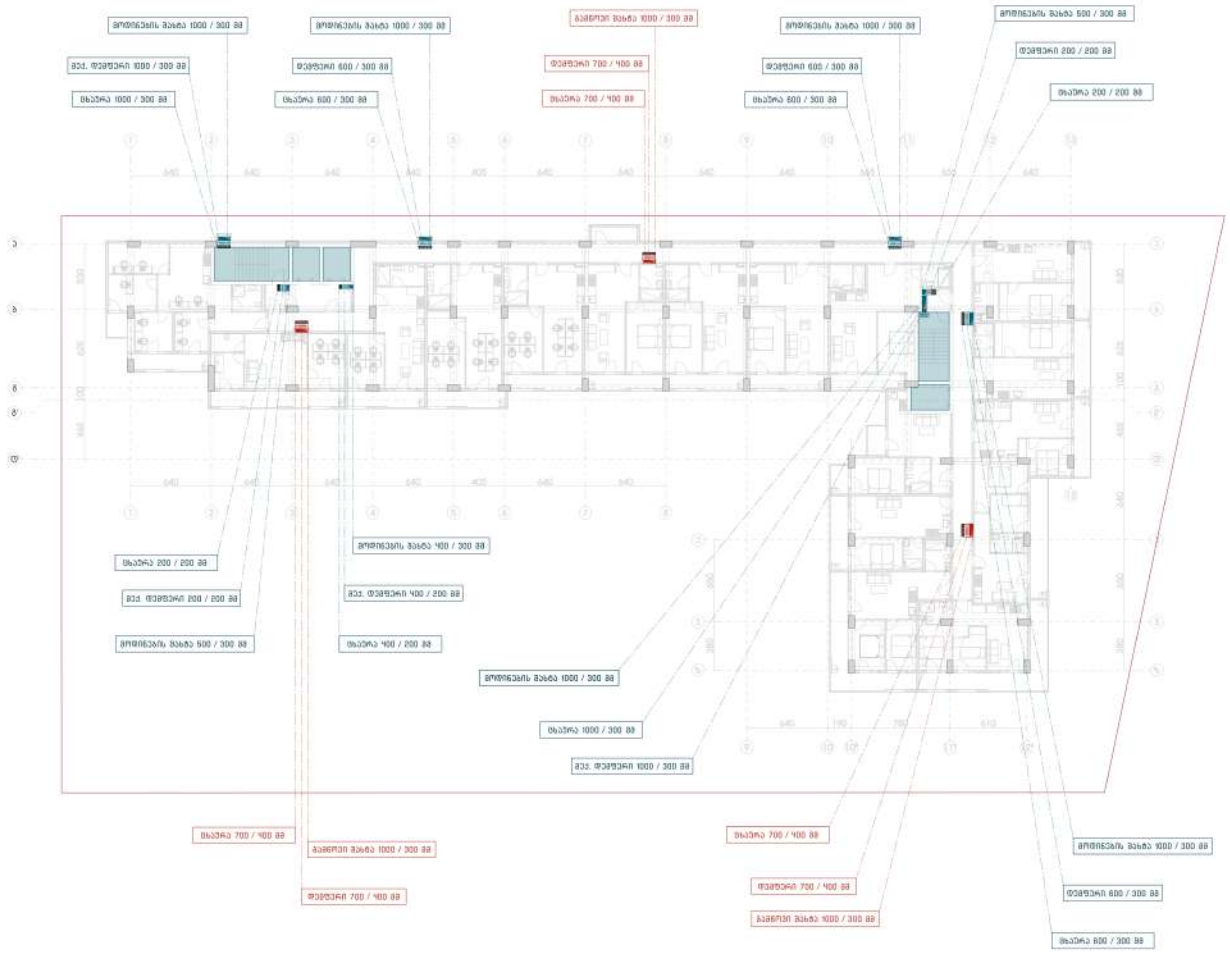

პროექტის დასახელება

მრავალბინიანი საცხოვრებელი სახლი

მდებარეობა

თბილისი, ვიქტორ კუპრაძის ქუჩა 2

გეგმის დასახელება

სახანძრო ვენტილაციის გეგმა

ნიშნული 33.5 მ

შენიშვნა

გეგმაზე აღნიშნული პირობითი ნიშნები არ შეესაბამება რეალურ ზომას

შპს "FIREGUARD"

დირექტორი	ვ. დანელია	
შესრულა	ვ. ლეგონავა	
	რ. აბრამიშვილი	
ფორმატი	მასშტაბი	თარიღი
A3	1-300	30/9/26

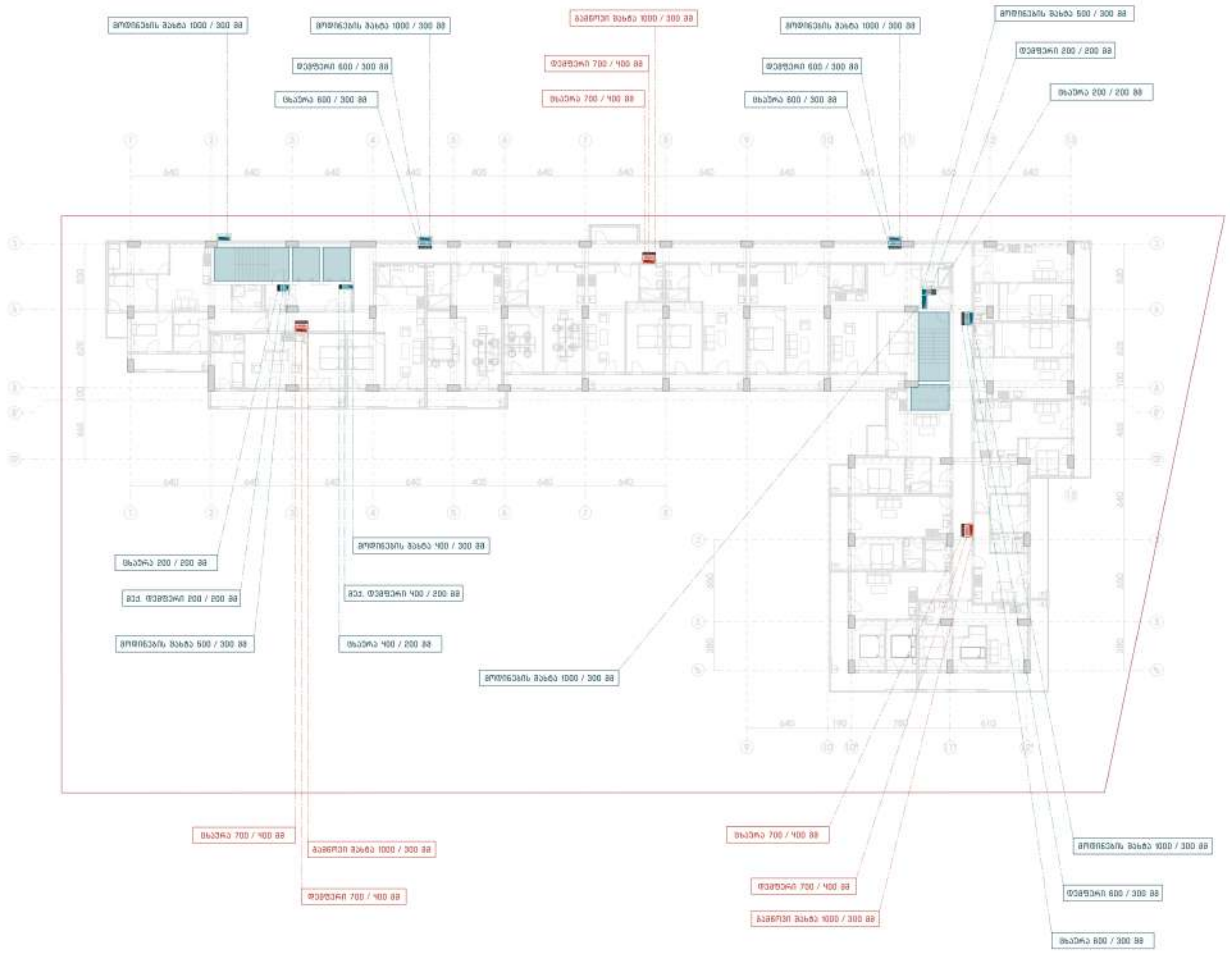

პროექტის დასახელება

მრავალბინიანი საცხოვრებელი სახლი

მდებარეობა

თბილისი, ვიქტორ კუპრაძის ქუჩა 2

გეგმის დასახელება

სახანძრო ვენტილაციის გეგმა

ნიშნული 36.8 მ

შენიშვნა

გეგმაზე აღნიშნული პირობითი ნიშნები არ შეესაბამება რეალურ ზომას

შპს "FIREGUARD"

დირექტორი	ვ. დანელია	
შესრულება	ვ. ლეჟორნავა	
	რ. აბრამიშვილი	
ფორმატი	მასშტაბი	თარიღი	გვერდი
A3	1-300	30/8/26	99

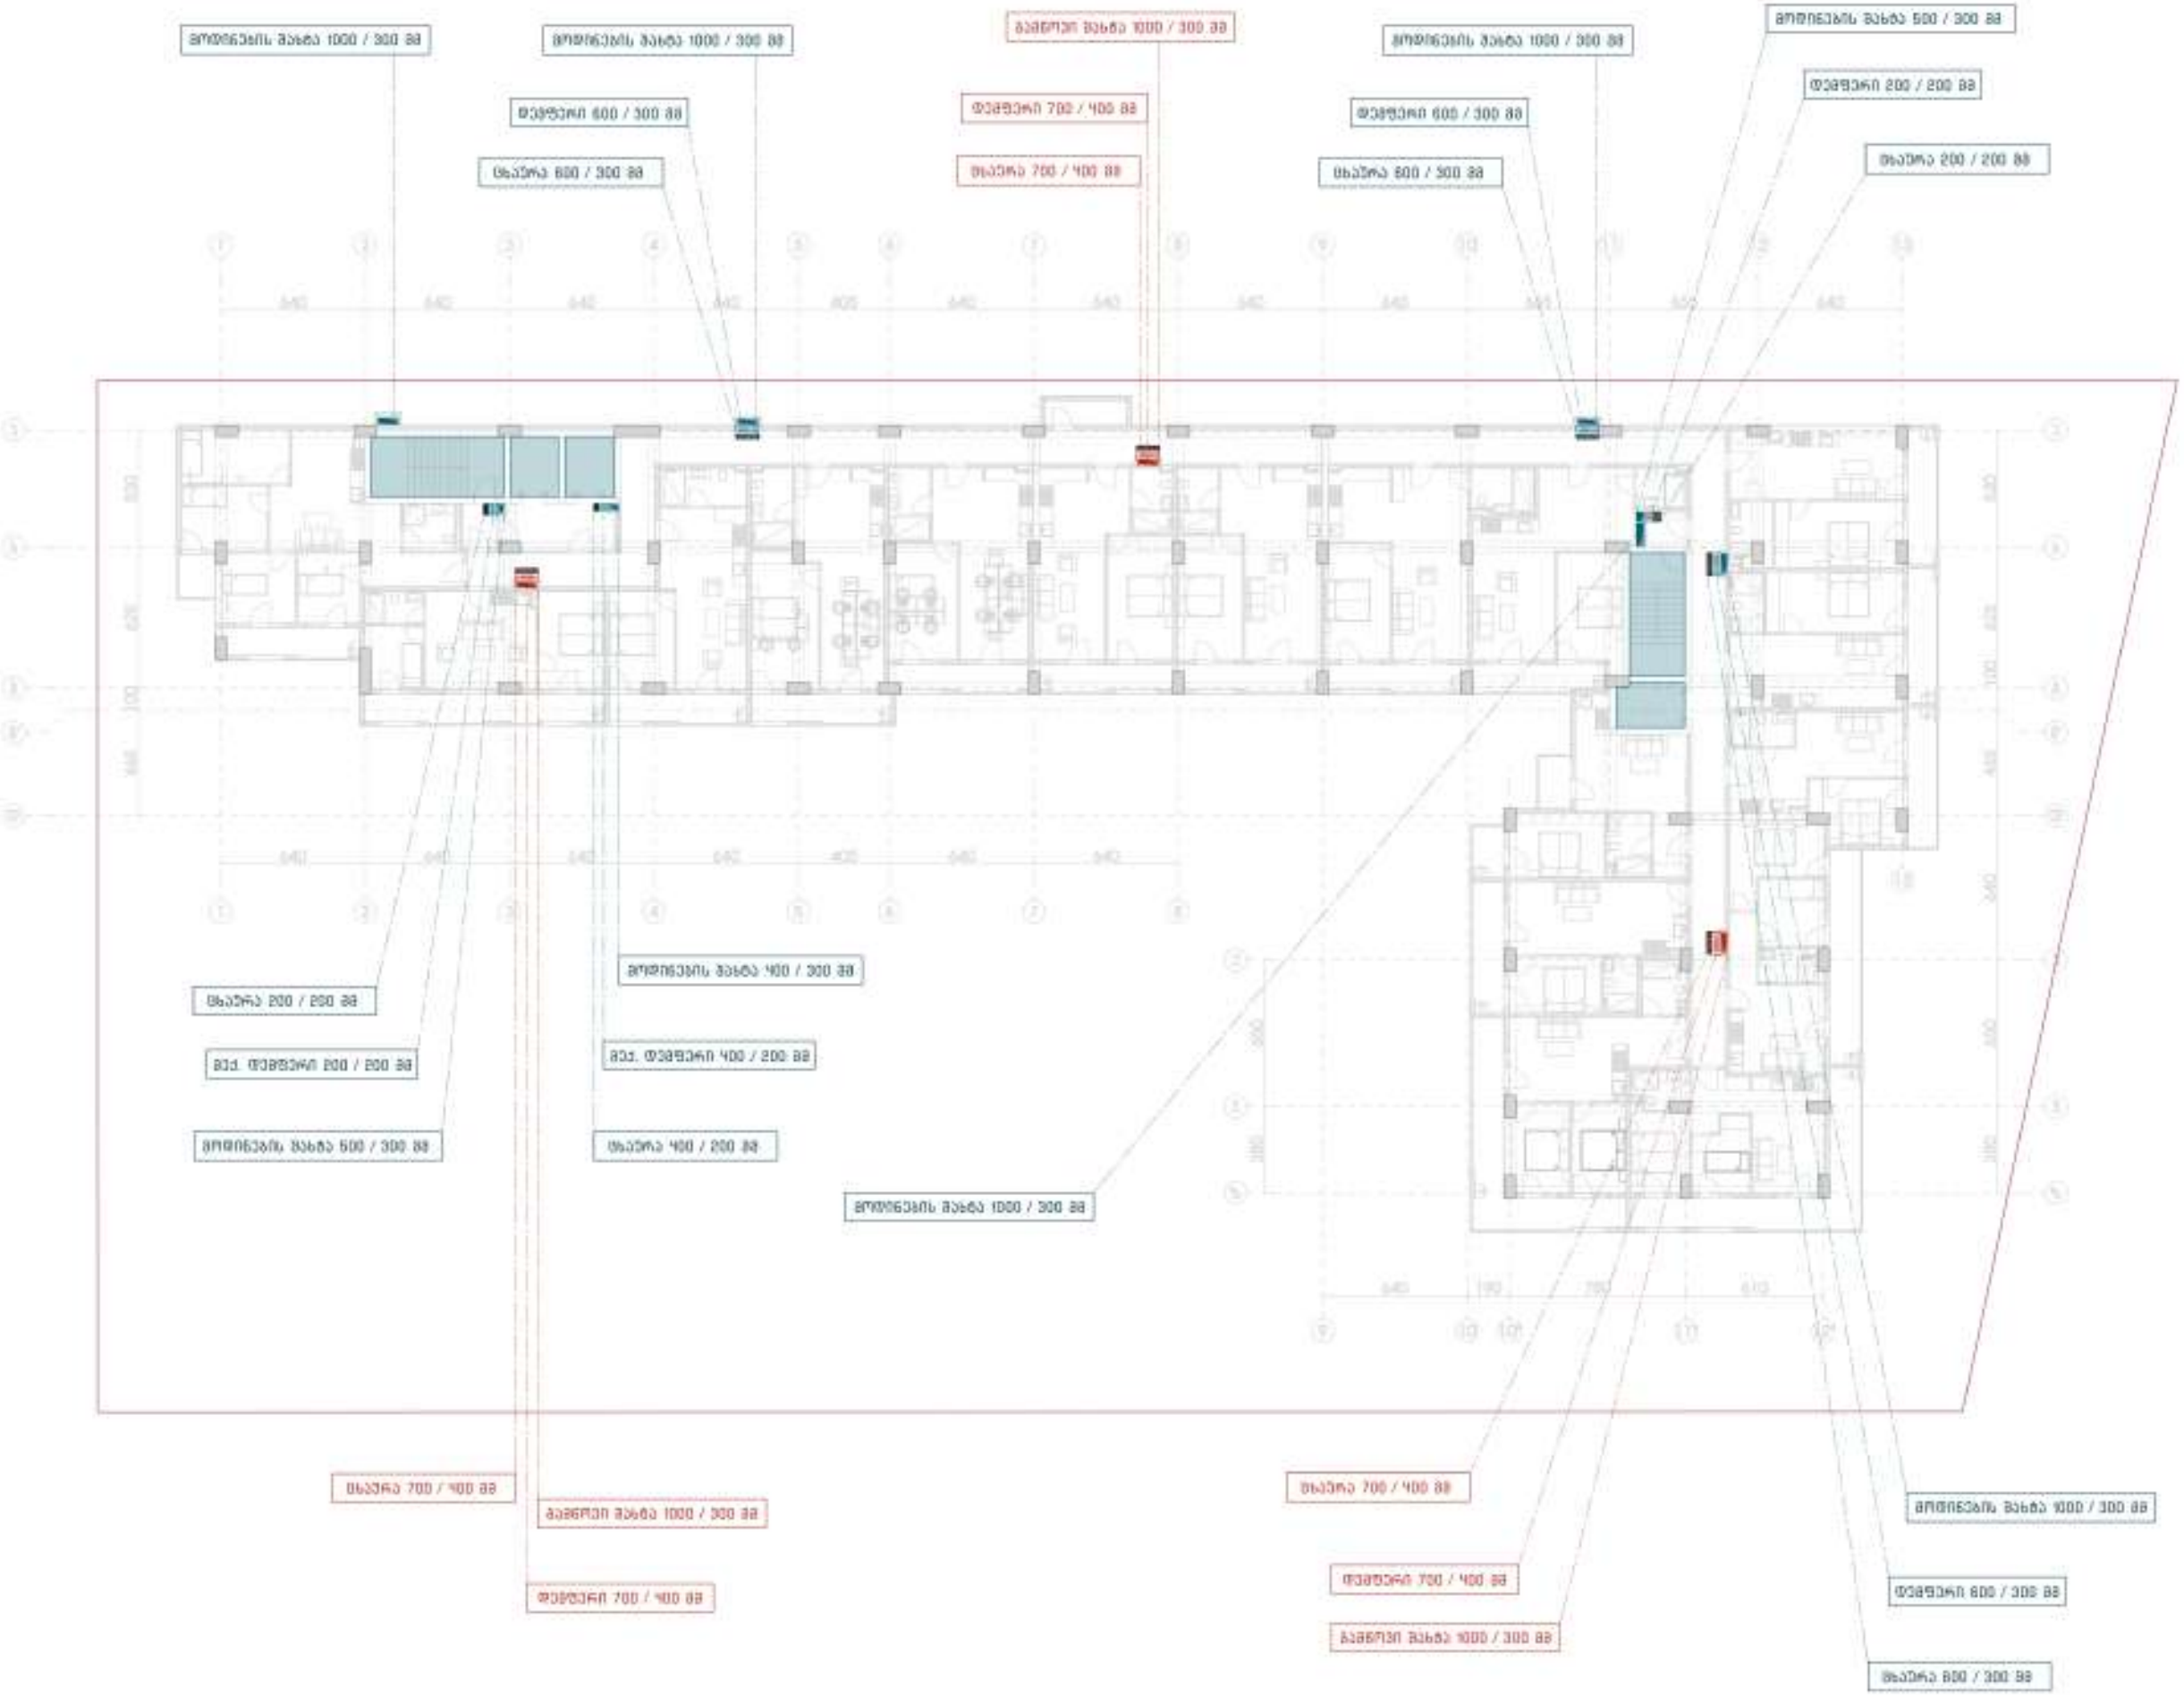

პროექტის დასახელება

მრავალბინიანი საცხოვრებელი სახლი

მდებარეობა

თბილისი, ვიქტორ კუპრაძის ქუჩა 2

ნახაზის დასახელება

სახანძრო ვენტილაციის სქემა

ნიშნული 40.1 მ

შენიშვნა

სქემაზე აღნიშნული პირობითი ნიშნები არ შეესაბამება რეალურ ზომას

შპს "FIREGUARD"

დირექტორი	ვ. დანელია
შეასრულა	ჰ. ლემონჯავა
	რ. აბრამიშვილი

ფორმატი	მასშტაბი	თარიღი	გვერდი
A3	1-300	30/8/26	100

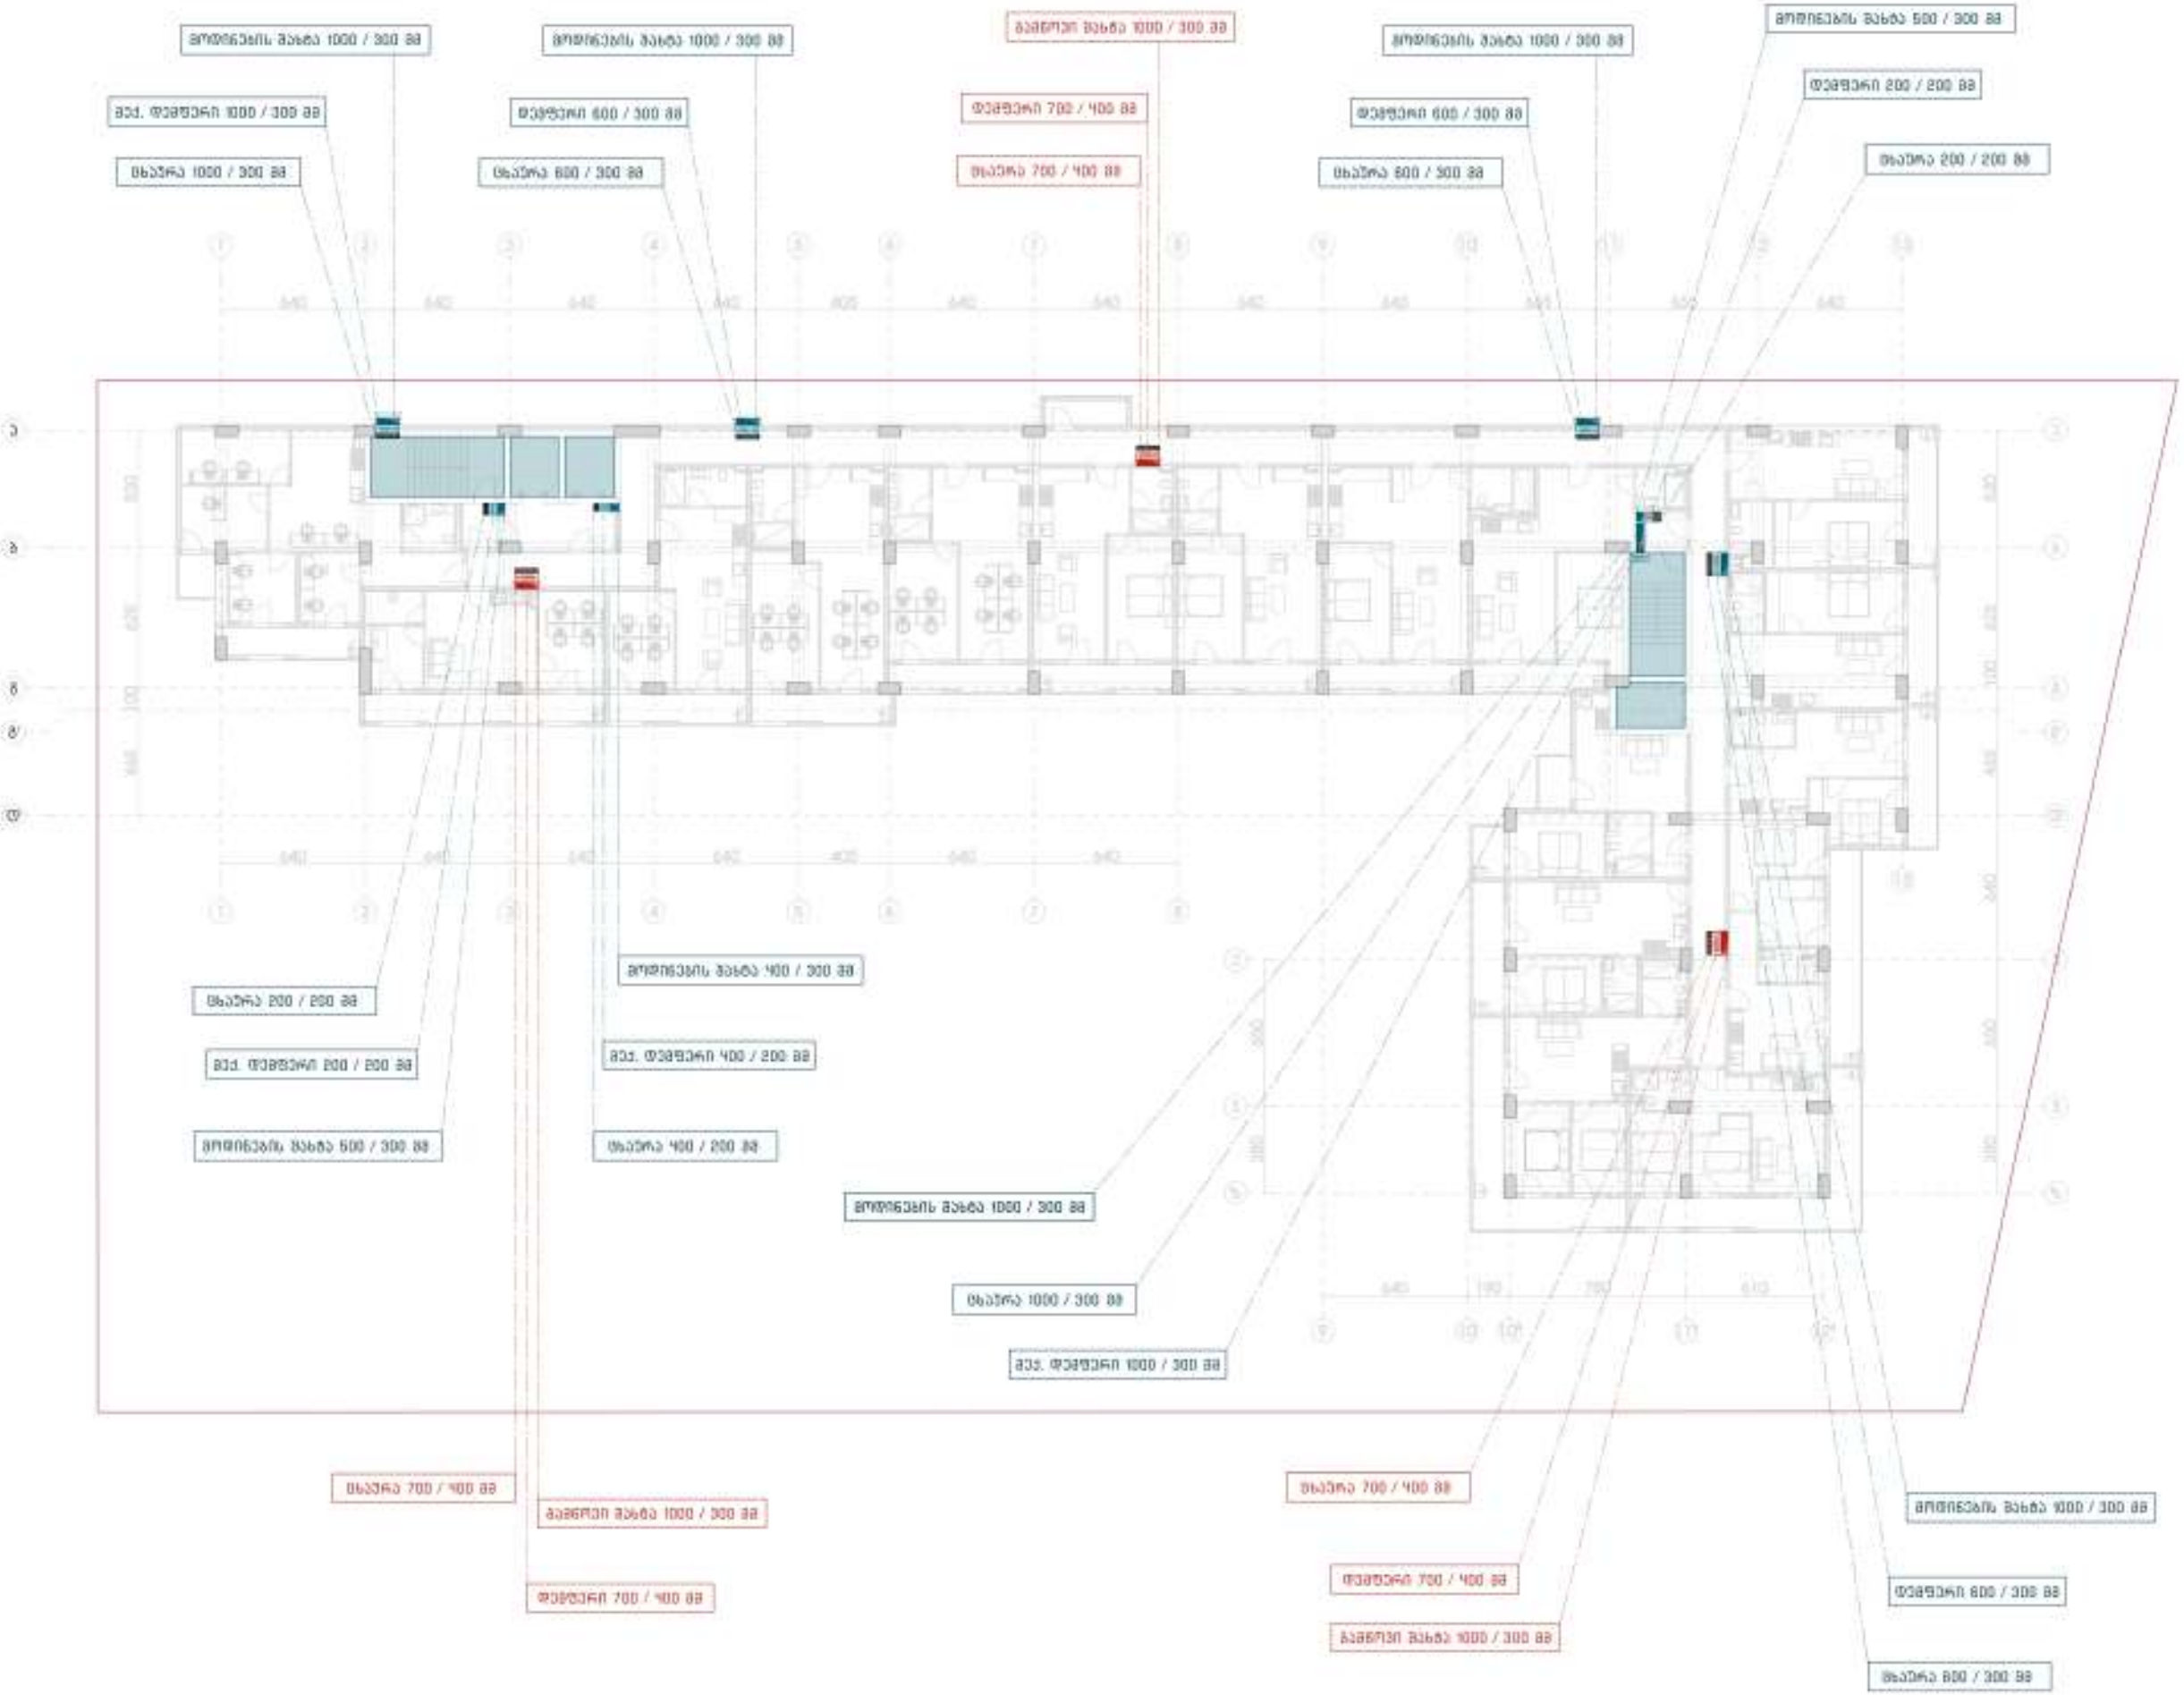

პროექტის დასახელება	
მრავალბინიანი საცხოვრებელი სახლი	
მდებარეობა	
თბილისი, ვიქტორ კუპრაძის ქუჩა 2	
გეგმის დასახელება	
სახანძრო ვენტილაციის გეგმა	
ნიშნული	43.4 მ

შენიშვნა

გეგმაზე აღნიშნული პირობითი ნიშნები არ შეესაბამება რეალურ ზომას

შპს "FIREGUARD"

დირექტორი	ვ. დანელია		
შეასრულა	ჯ. ლემონჯავა რ. აბრამიშვილი		
ფორმატი	მასშტაბი	თარიღი	გვერდი
A3	1-300	30/8/26	101

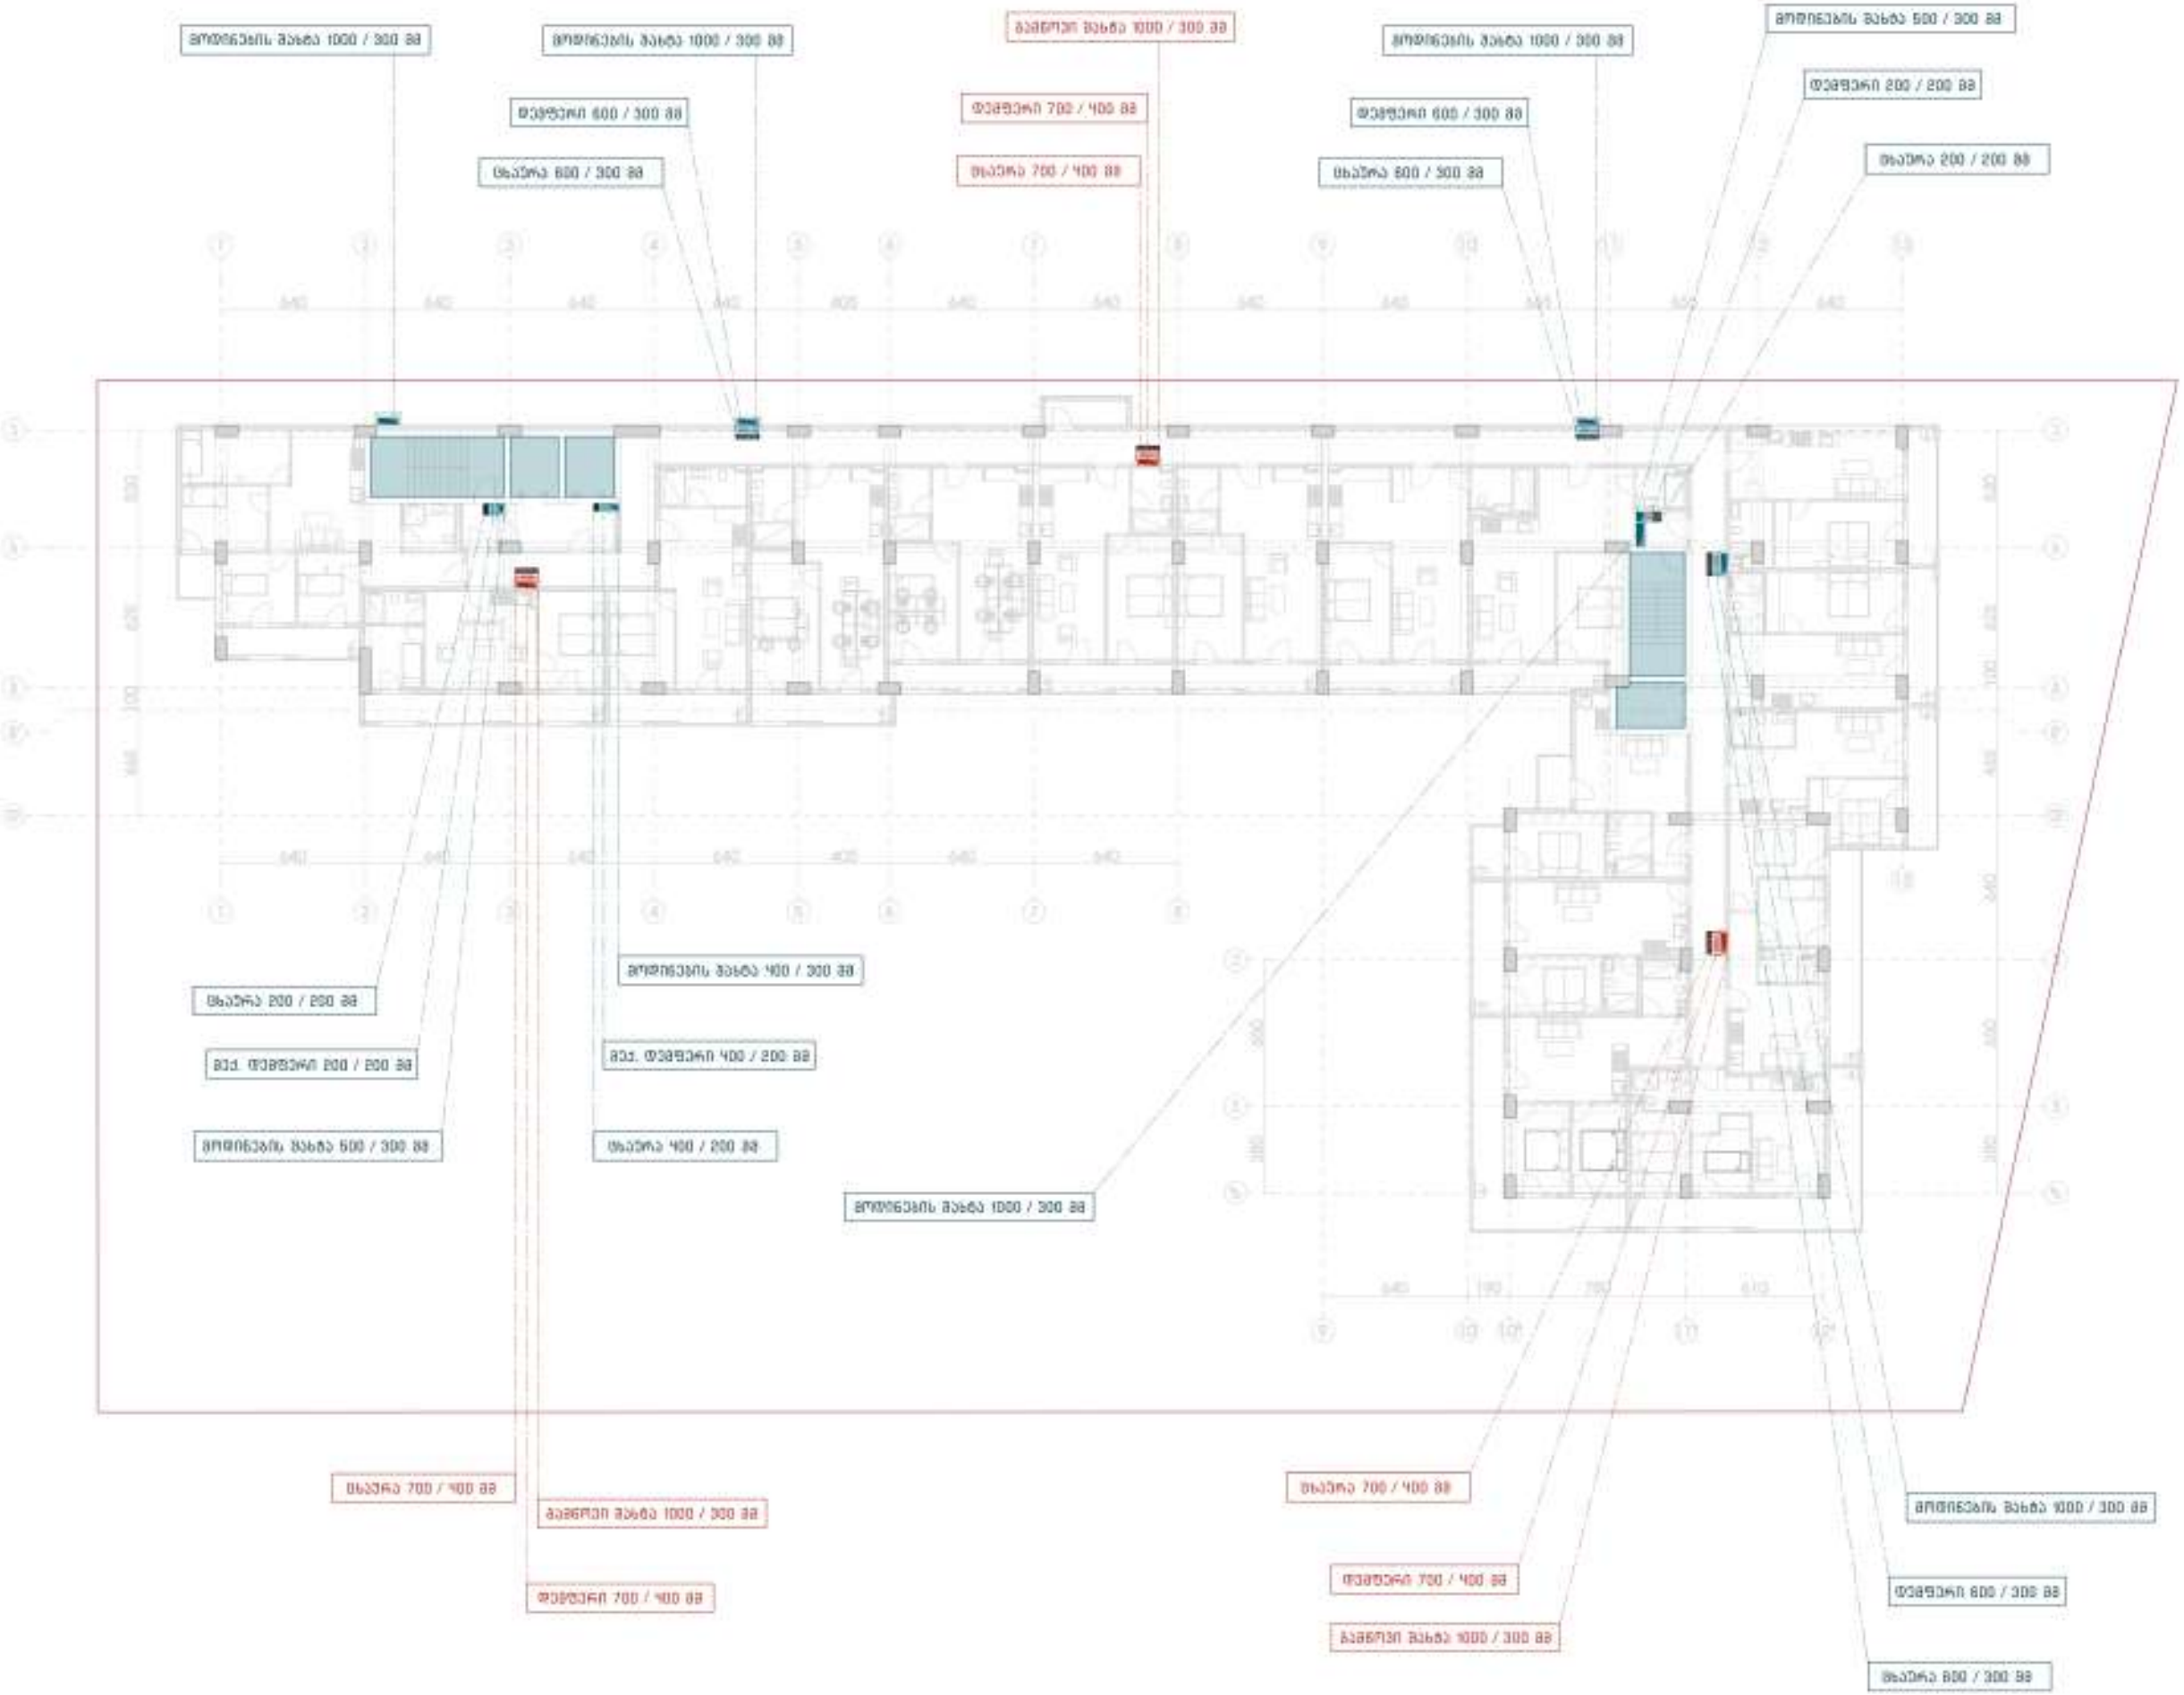

პროექტის დასახელება

მრავალბინიანი საცხოვრებელი სახლი

მდებარეობა

თბილისი, ვიქტორ კუპრაძის ქუჩა 2

გეგმის დასახელება

სახანძრო ვენტილაციის გეგმა

ნიშნული 46.7 მ

შენიშვნა

გეგმაზე აღნიშნული პირობითი ნიშნები არ შეესაბამება რეალურ ზომას

შპს "FIREGUARD"

დირექტორი	ვ. დანელია
შეასრულა	ვ. ლემონჯავა რ. აბრამიშვილი

ფორმატი	მასშტაბი	თარიღი	გვერდი
A3	1-300	30/11/26	102

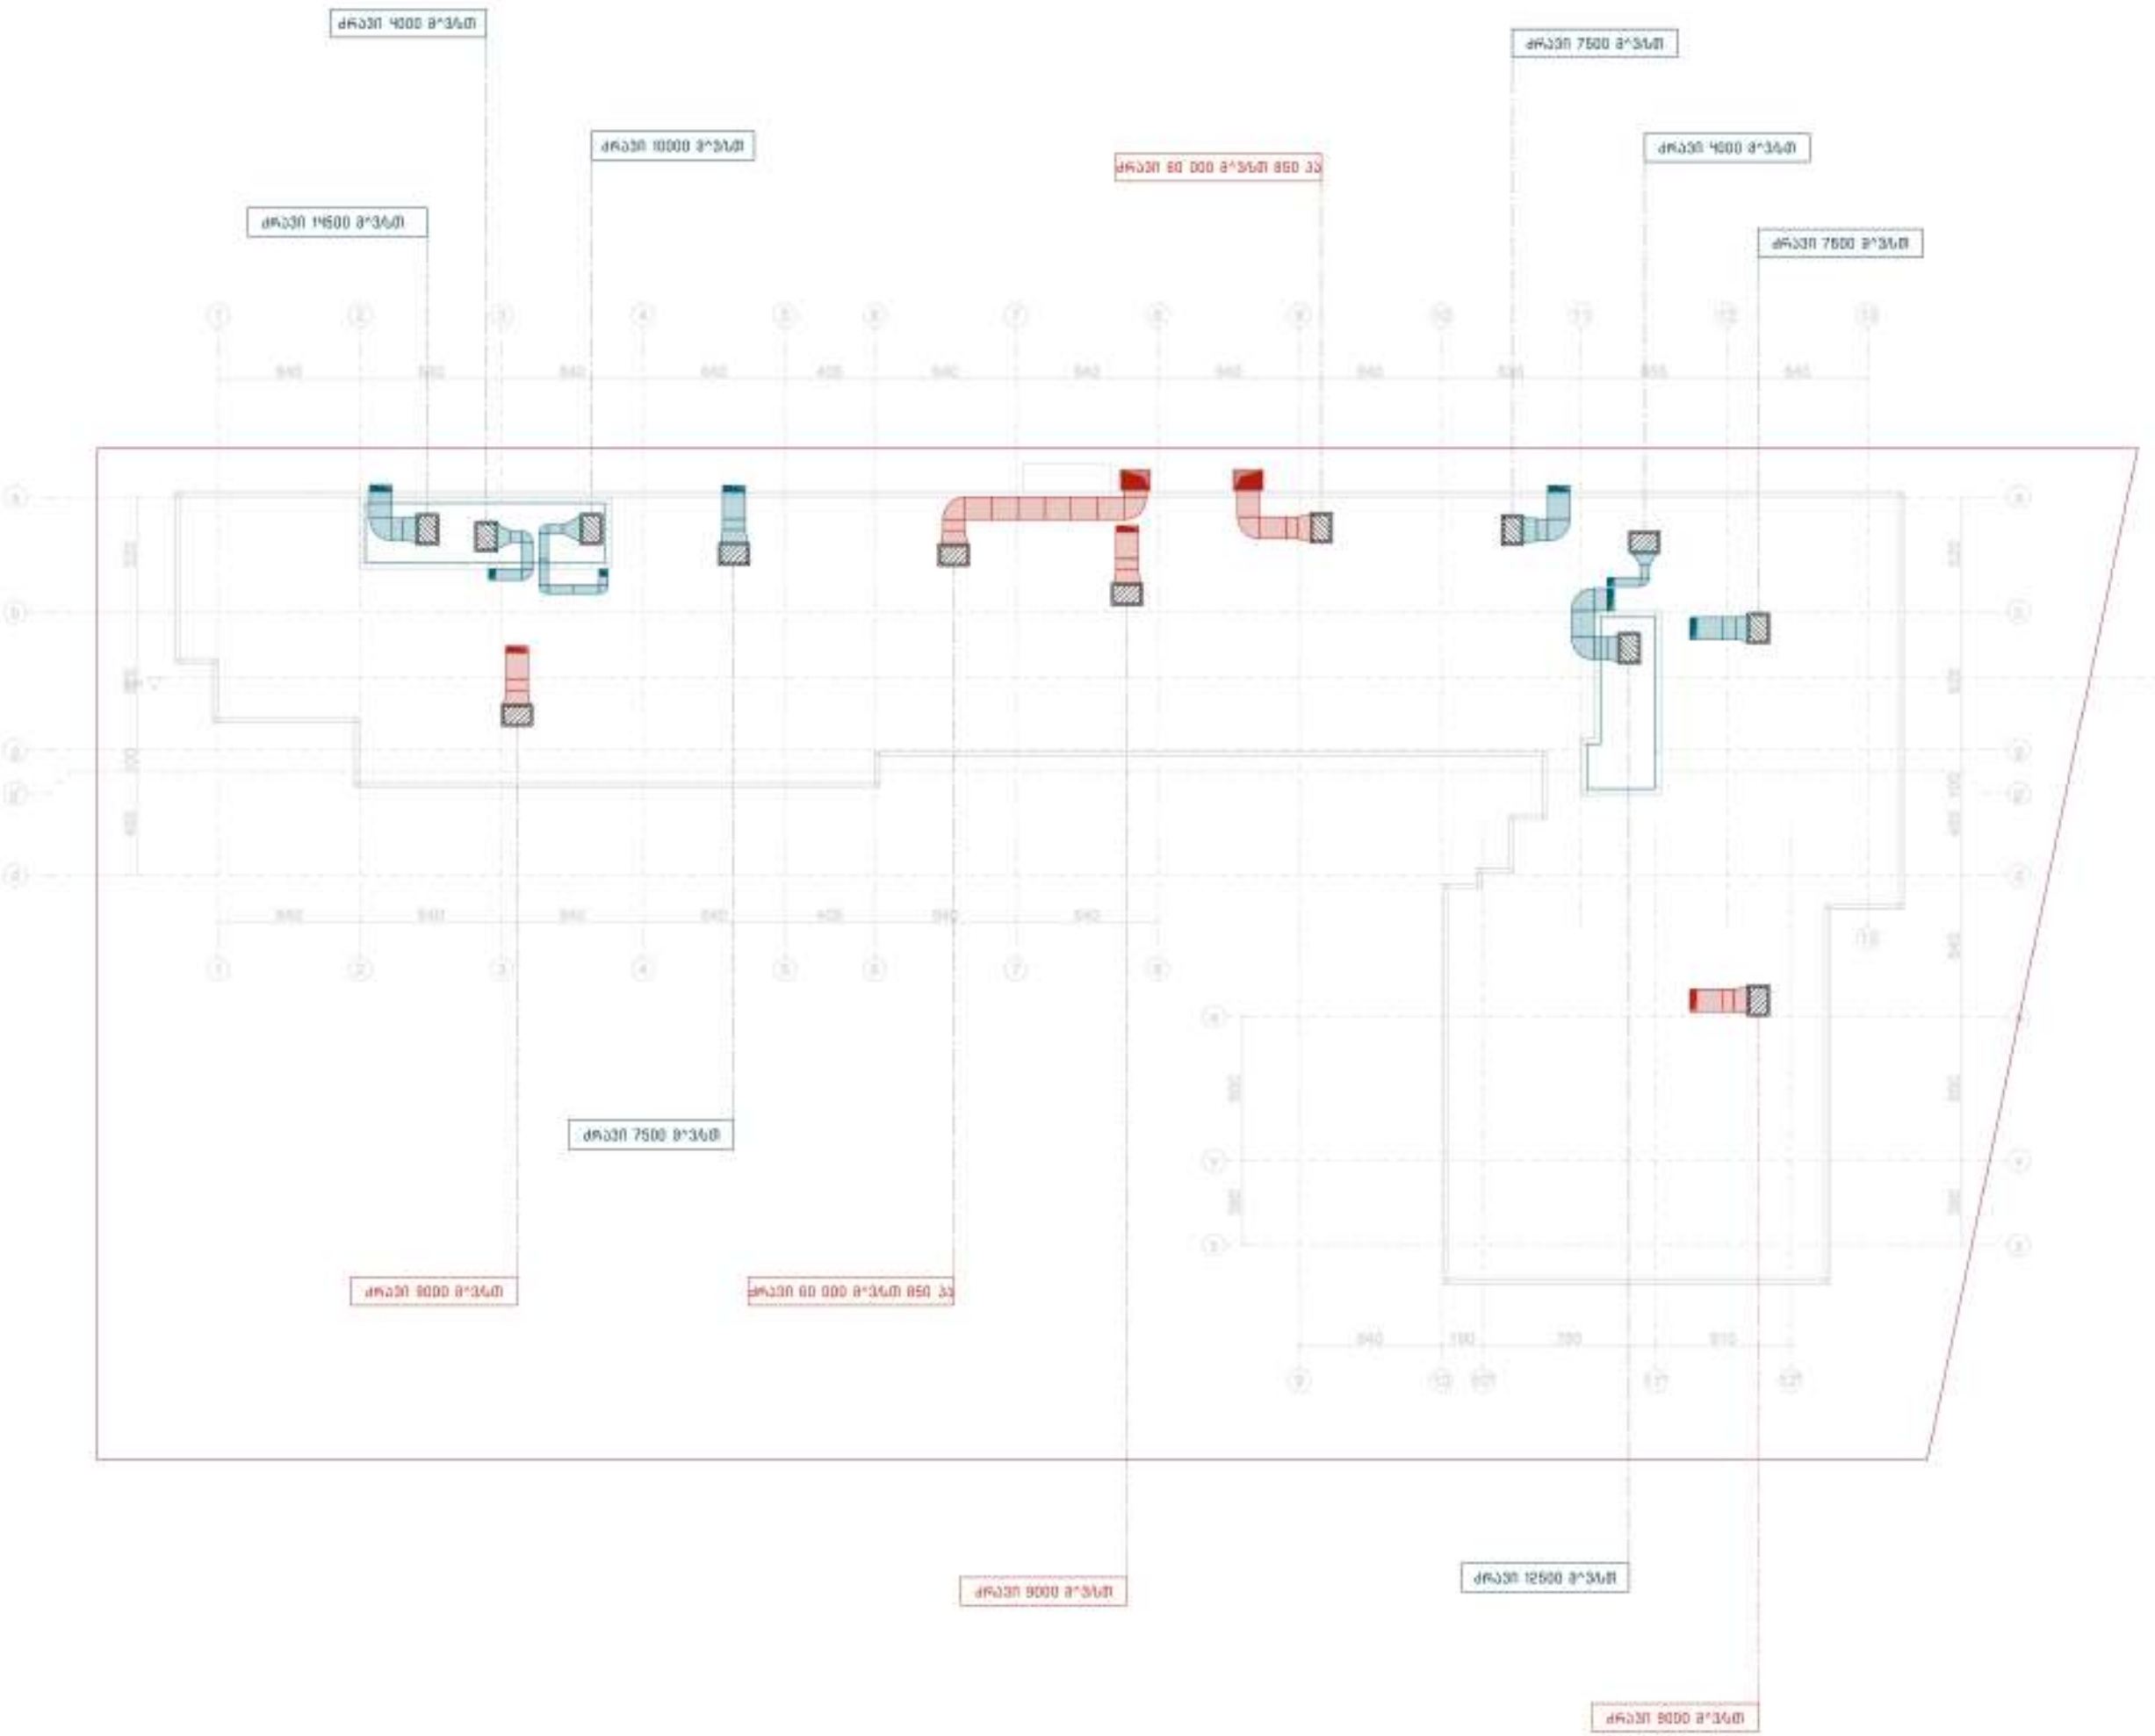

პროექტის დასახელება

მრავალბინიანი საცხოვრებელი სახლი

მდებარეობა

თბილისი, ვიქტორ კუპრაძის ქუჩა 2

გეგმის დასახელება

სახანძრო დეტექციის გეგმა

ნიშნული 50.2

შენიშვნა

გეგმაზე აღნიშნული პირობითი ნიშნები არ შეესაბამება რეალურ ზომას

შპს "FIREGUARD"

დირექტორი	ვ. დანელია
შეასრულა	ჯ.ლემონჯავა რ. აბრამიშვილი

ფორმატი	მასშტაბი	თარიღი	გვერდი
A3	1-100	30/10/26	103