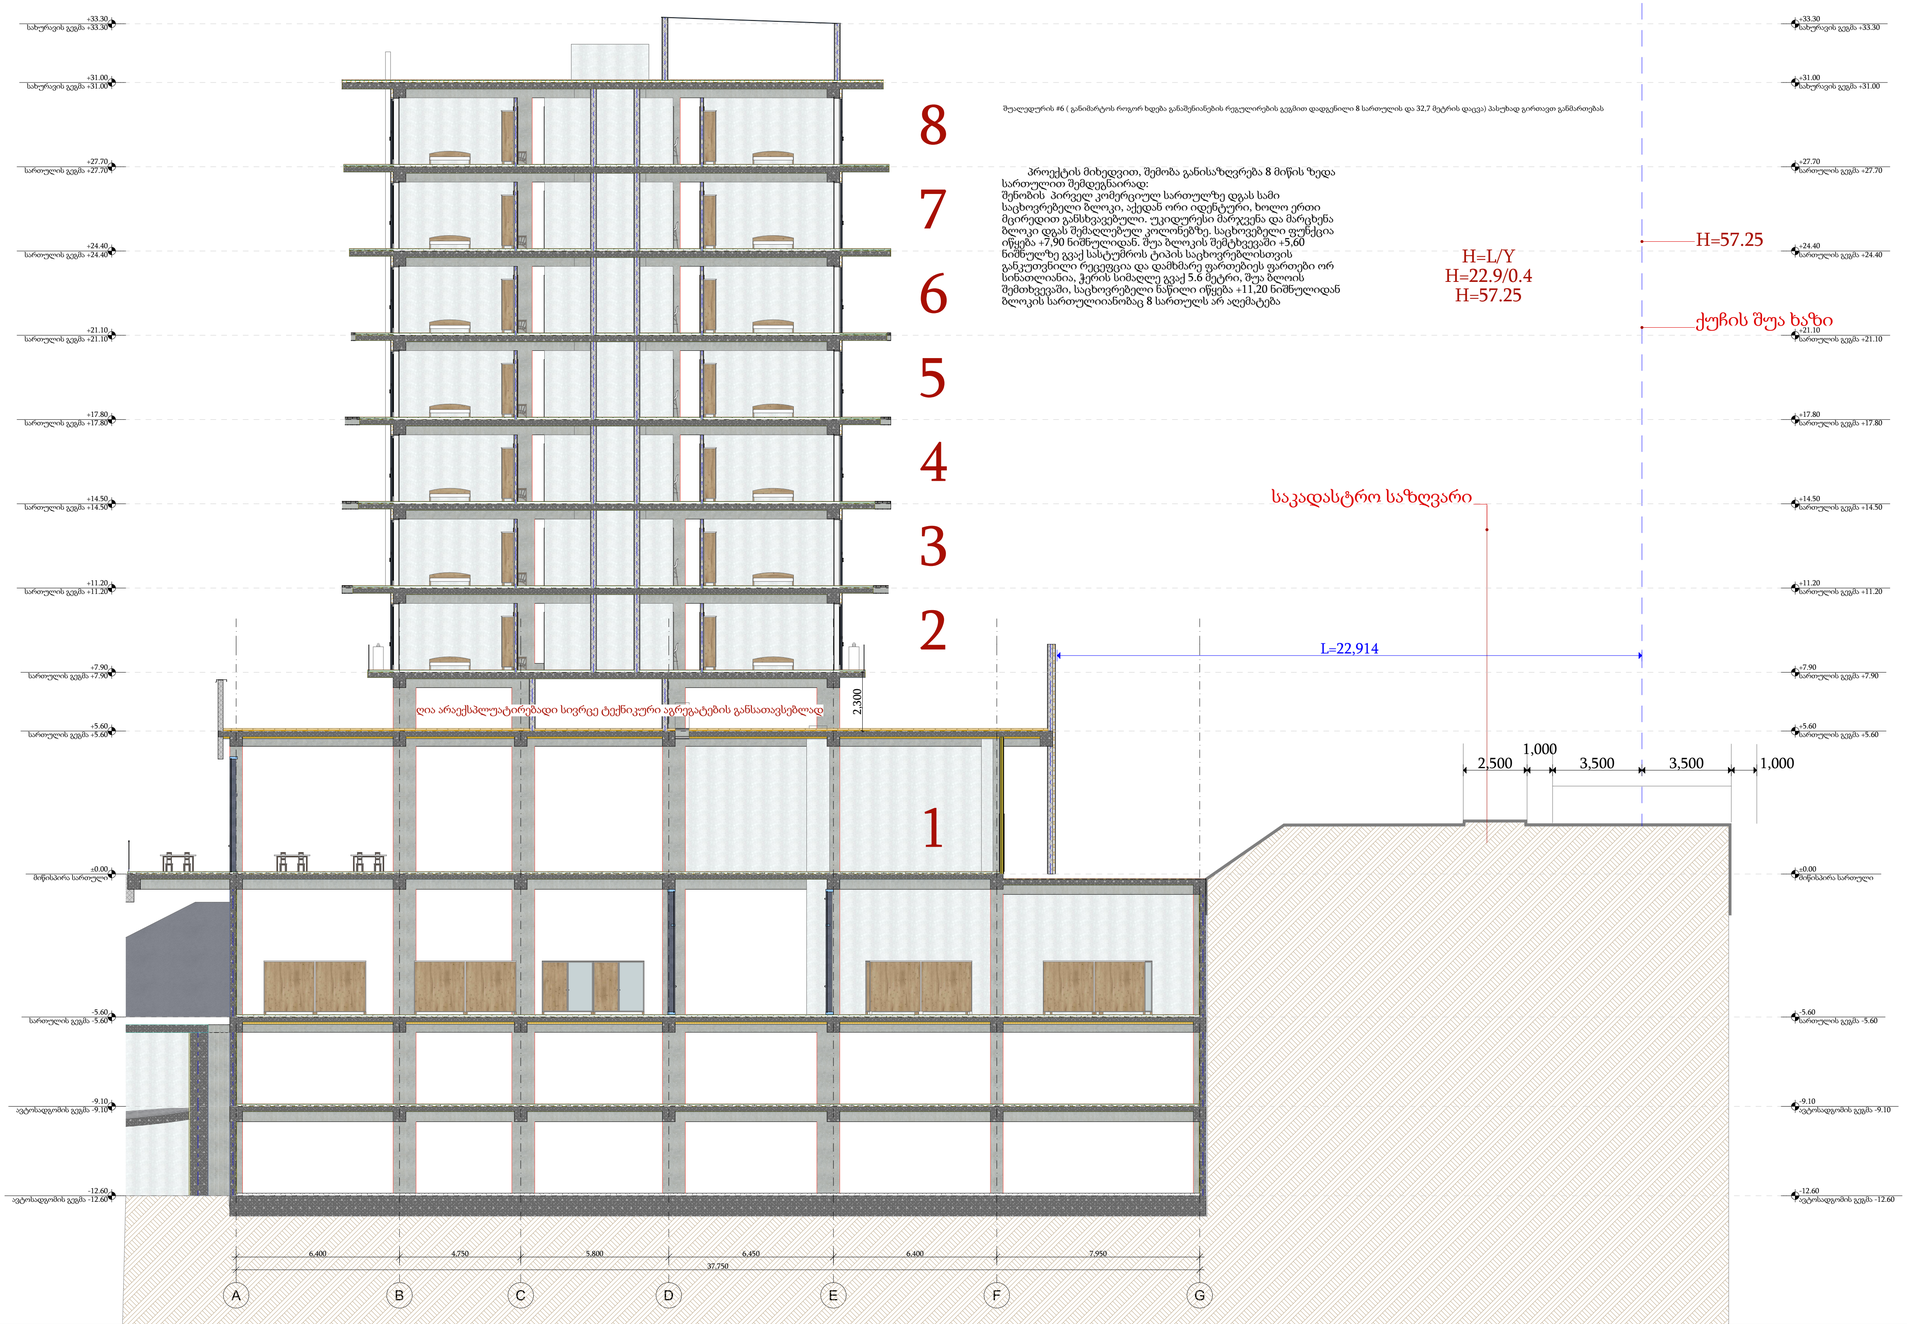

შეღუდვის #6 (განისაზღვრა როგორ ხდება განაშენიანების რეგულირების გეგმით დადგენილი 8 სართულის და 32.7 მეტრის დაცვა) პასუხად გირითად განსაზღვრას

პროექტის მიხედვით, შენობა განისაზღვრება 8 მიწის ზედა სართულით შემდეგნაირად:
შენობის პირველ კომერციულ სართულზე დგას სამი საცხოვრებელი ბლოკი, აქედან ორი იდენტური, ხოლო ერთი მცირედით განსხვავებული. უკიდურესი მარჯვენა და მარცხენა ბლოკი დგას შემაღლებულ კოლონებზე. საცხოვრებელი ფუნქცია იწყება +7,90 ნიშნულიდან. შუა ბლოკის შემტხვევაში +5,60 ნიშნულზე გვაქ სასტუმროს ტიპის საცხოვრებლისთვის განკუთვნილი რეცეფცია და დამსმარე ფართობები ფართები ორ სინათლიანია, ჭერის სიმაღლე გვაქ 5.6 მეტრი, შუა ბლოკის შემთხვევაში, საცხოვრებელი ნაწილი იწყება +11,20 ნიშნულიდან ბლოკის სართულიანობაც 8 სართულს არ აღემატება

H=L/Y
H=22.9/0.4
H=57.25

-ესკიზი-





-შენიშვნები

- არ გაზომოთ ნახაზები
- ყველა ზომა უნდა გადამოწმდეს ადგილზე
- ნახაზებს შორის ნებისმიერი უზუსტობა დაუყონებლივ უნდა ეცნობოს საპროექტო კომპანიის უზუსტობის ხარისხის შესაფასებლად

- ყველა ნახაზი განხილული უნდა იყოს, როგორც მთლიანი პროექტის ალბომის ნაწილი, ყველა მნიშვნელოვანი დოკუმენტის, კონსტრუქციული ნახაზების, შიდა და გარე სისტემების ნახაზების და დეტალური სამშენებლო ნახაზების გათვალისწინებით

- დოკუმენტაციის გამოყენება დაუშვებელია პროექტის მენეჯერ ორგანიზაციასთან შეთანხმების გარეშე

- სახანძრო სისტემები პროექტში ასახულია პირობითად. მათი ადგილმდებარეობა და რაოდენობა დაზუსტდება შესაბამის სტანდარტს მორგებული სახანძრო სისტემების საინჟინრო პროექტის დამუშავების სტადიზე.

- შენობის ყველა ნაშვერი იქნება არაწვადი

ავტოსადგომის ფართი #10	
საცხოვრებელი ფართი A;B;C	
საზაფხულო ფართი A;B;C	
დამხმარე ფართი #5	
კომერციული ფართი #8	
საოფისე ფართი #9	
კიბის უჯრედის,დერეფნის ,ტამბურის ფართი #3	
დამხმარე ფართი #5	
ტექნიკური ფართი #4	
დემკვეთი	შ.პ.ს ეკო ინვესტი 400237463
მთავარი არქიტექტორი	მაცაცო ჯინჯარაშვილი
პროექტის ავტორები	გურამი სიჭინავა
სათაური	მრავალფუნქციური შენობა-კომპლექსი
მისამართი	ქალაქი თბილისი, უცნობ გმირთა ქუჩა №7 ს.კ 01.12.21.001.357
პროექტის სტადია	არქიტექტურული ნაწილი
	ნახაზის სახელწოდება კიბის ჭრილი
მასშტაბი	1:280
Code	A.02.1
თარიღი	მაისი 2025 წ.
შპს: " *Line Georgia* "	0112 თბილისი, საქართველო მტკვრის ქუჩა №6



დამკვეთი	შ.პ.ს ეკო ინვესტი 400237463
მთავარი არქიტექტორი	გვანცა ჯინჭარაძვილი
პროექტის ავტორები	გურამი სიჭინავა
მისამართი	ქალაქი თბილისი, უცნობ გზირთა ქუჩა №7 ს.კ 01.12.21.001.357
პროექტის სტადია	არქიტექტურული ნაწილი
ნახაზის სახელწოდება	Axonometry
მასშტაბი	1:500
Code	A.05
თარიღი	მაისი 2025 წ.
შპს: " Line Georgia "	LINE GEORGIA 0112 თბილისი, საქართველო მაღვრის ქუჩა №6


