
გენგეგმა

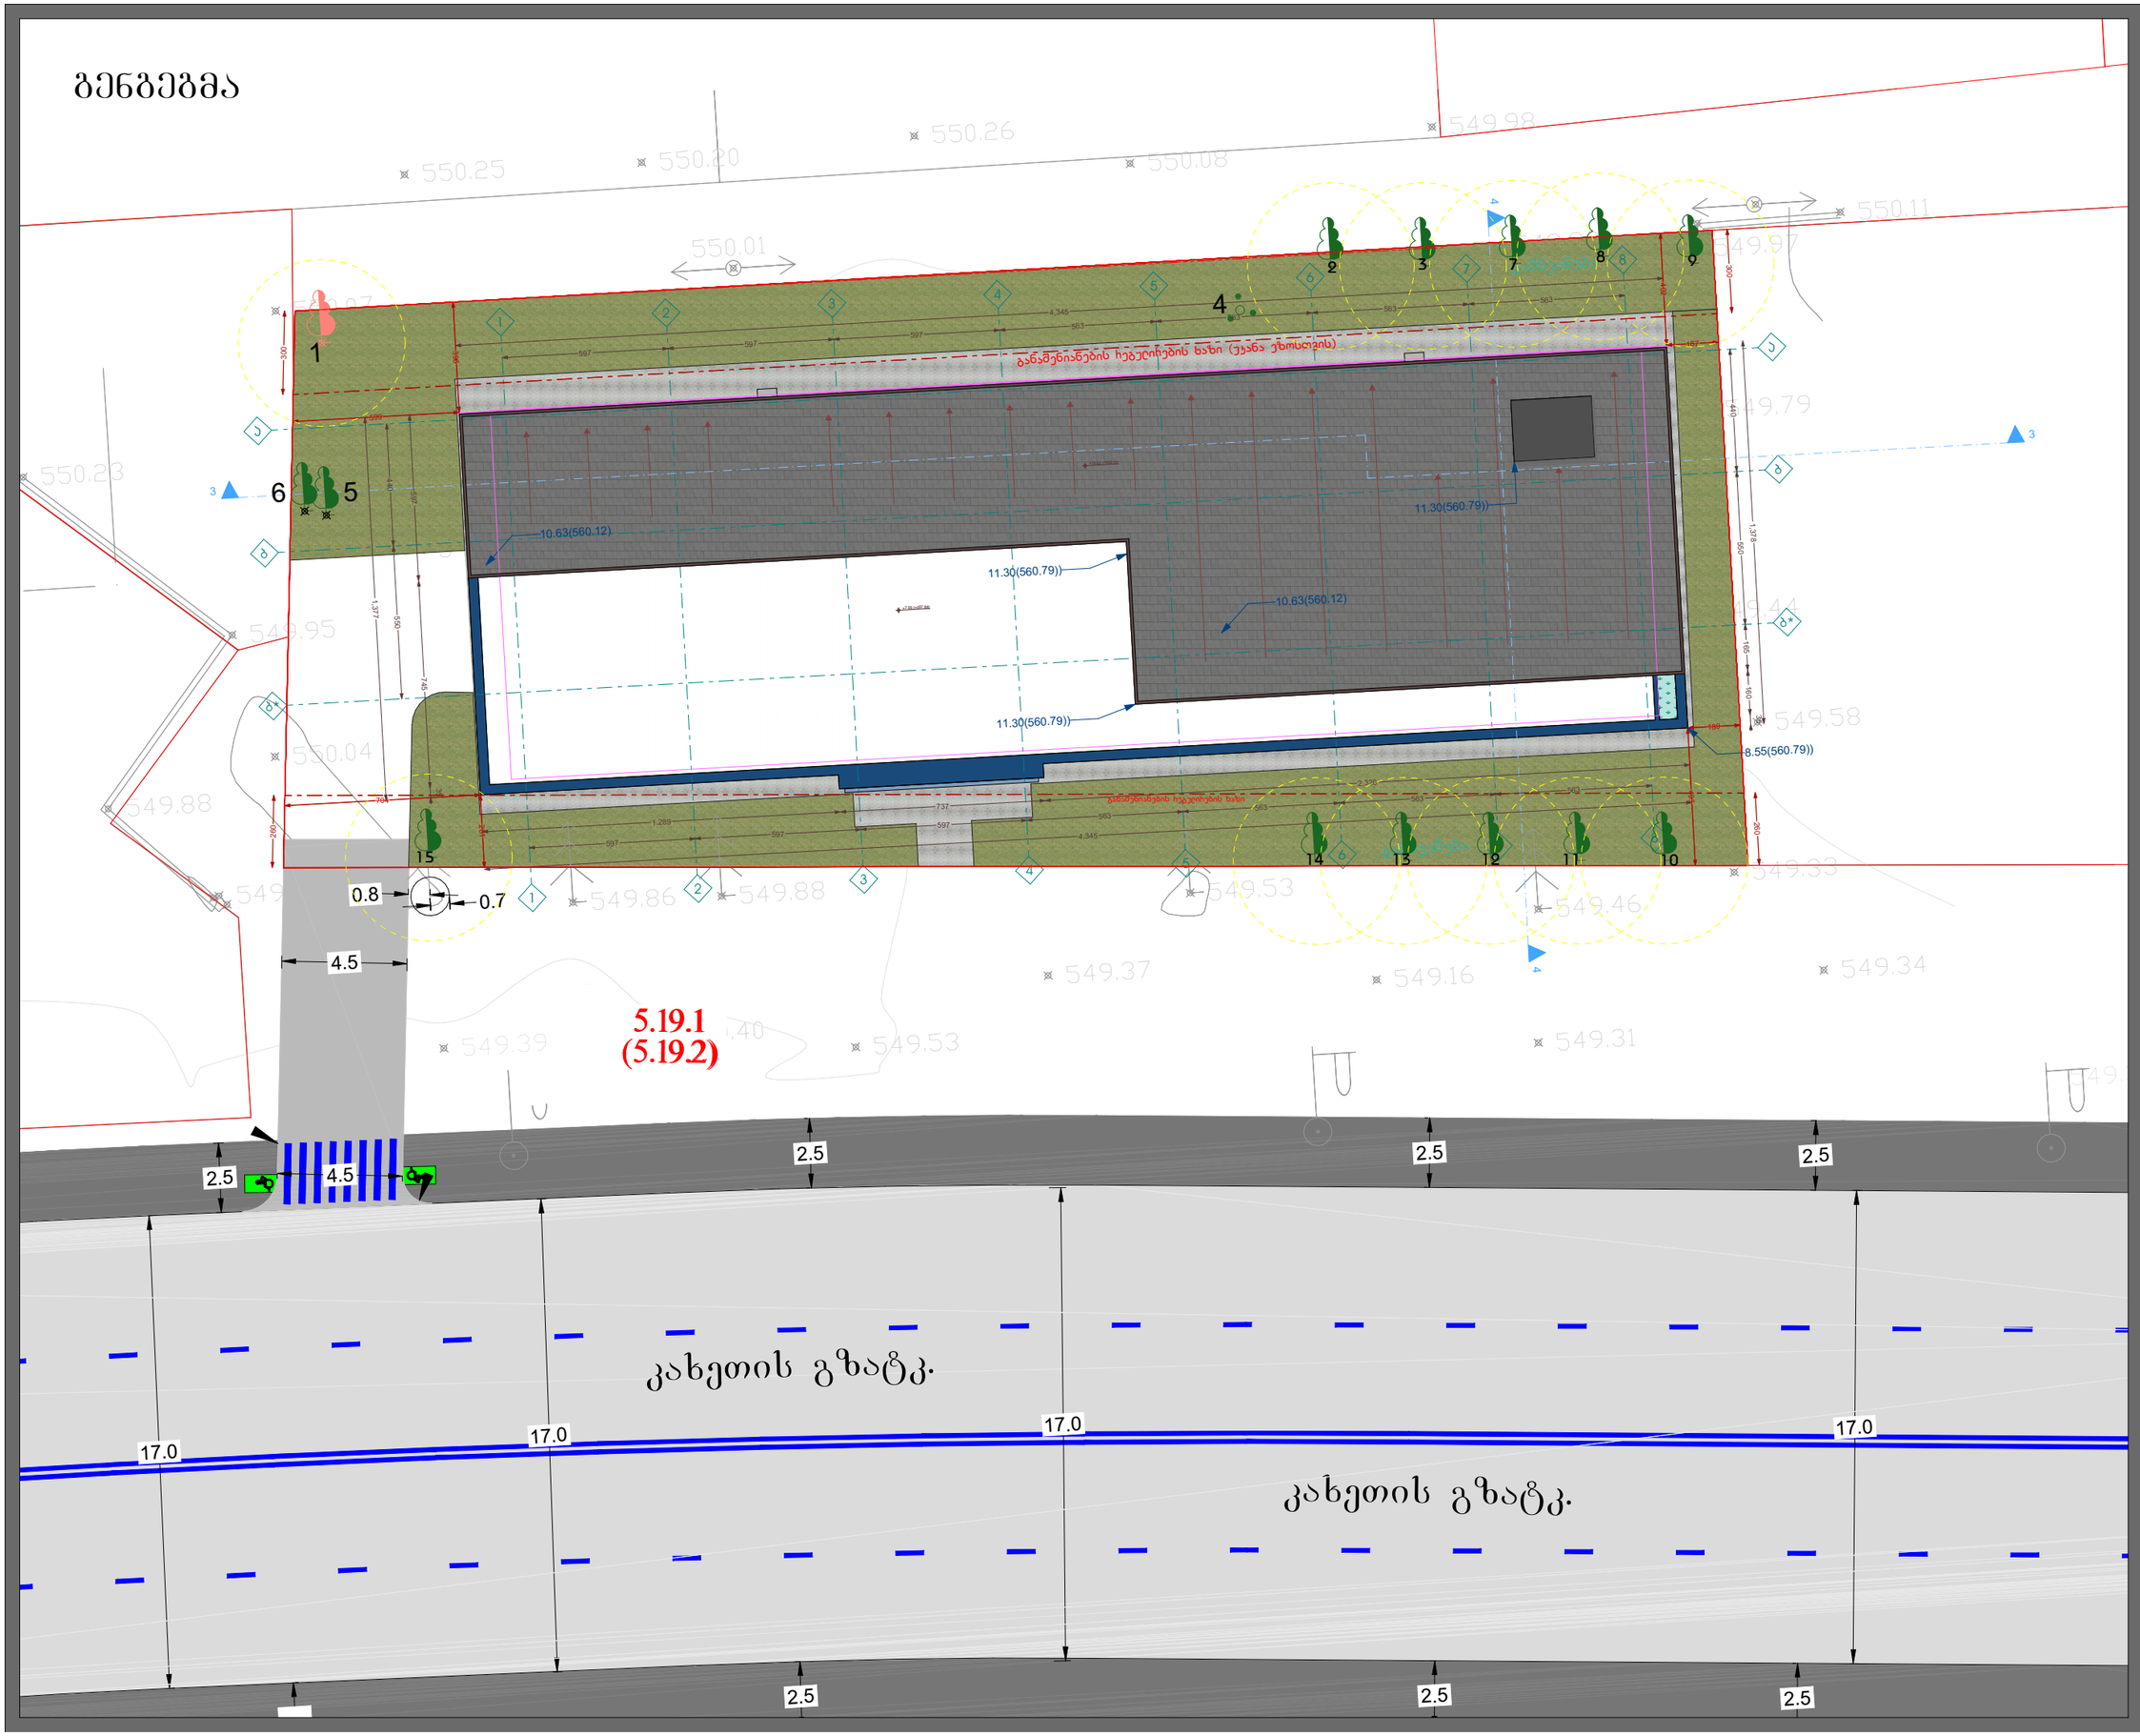

ექსპლიკაცია

პროექტის სახელწოდება

მრავალფუნქციური შენობა, სავაჭრო,კომერციული

ნახაზი	გენგეგმა
საკადასტრო კოდი(ები)	ს/ძ: 81.08.17.709
დამკვეთი	შ.პს "mar-mot" ID ნომერი: 434159947
დირექტორი	შ.პროექტი
არქიტექტორი	ო.ბერიძიანი
არქიტექტორი	ზ.სანაძიული

ARCHIUM
architecture & design

2026 წელი