მაქსიმალური დასაშვები სიმაღლის სქემა

ფორმულა სამრეწველო ზონებისთვის

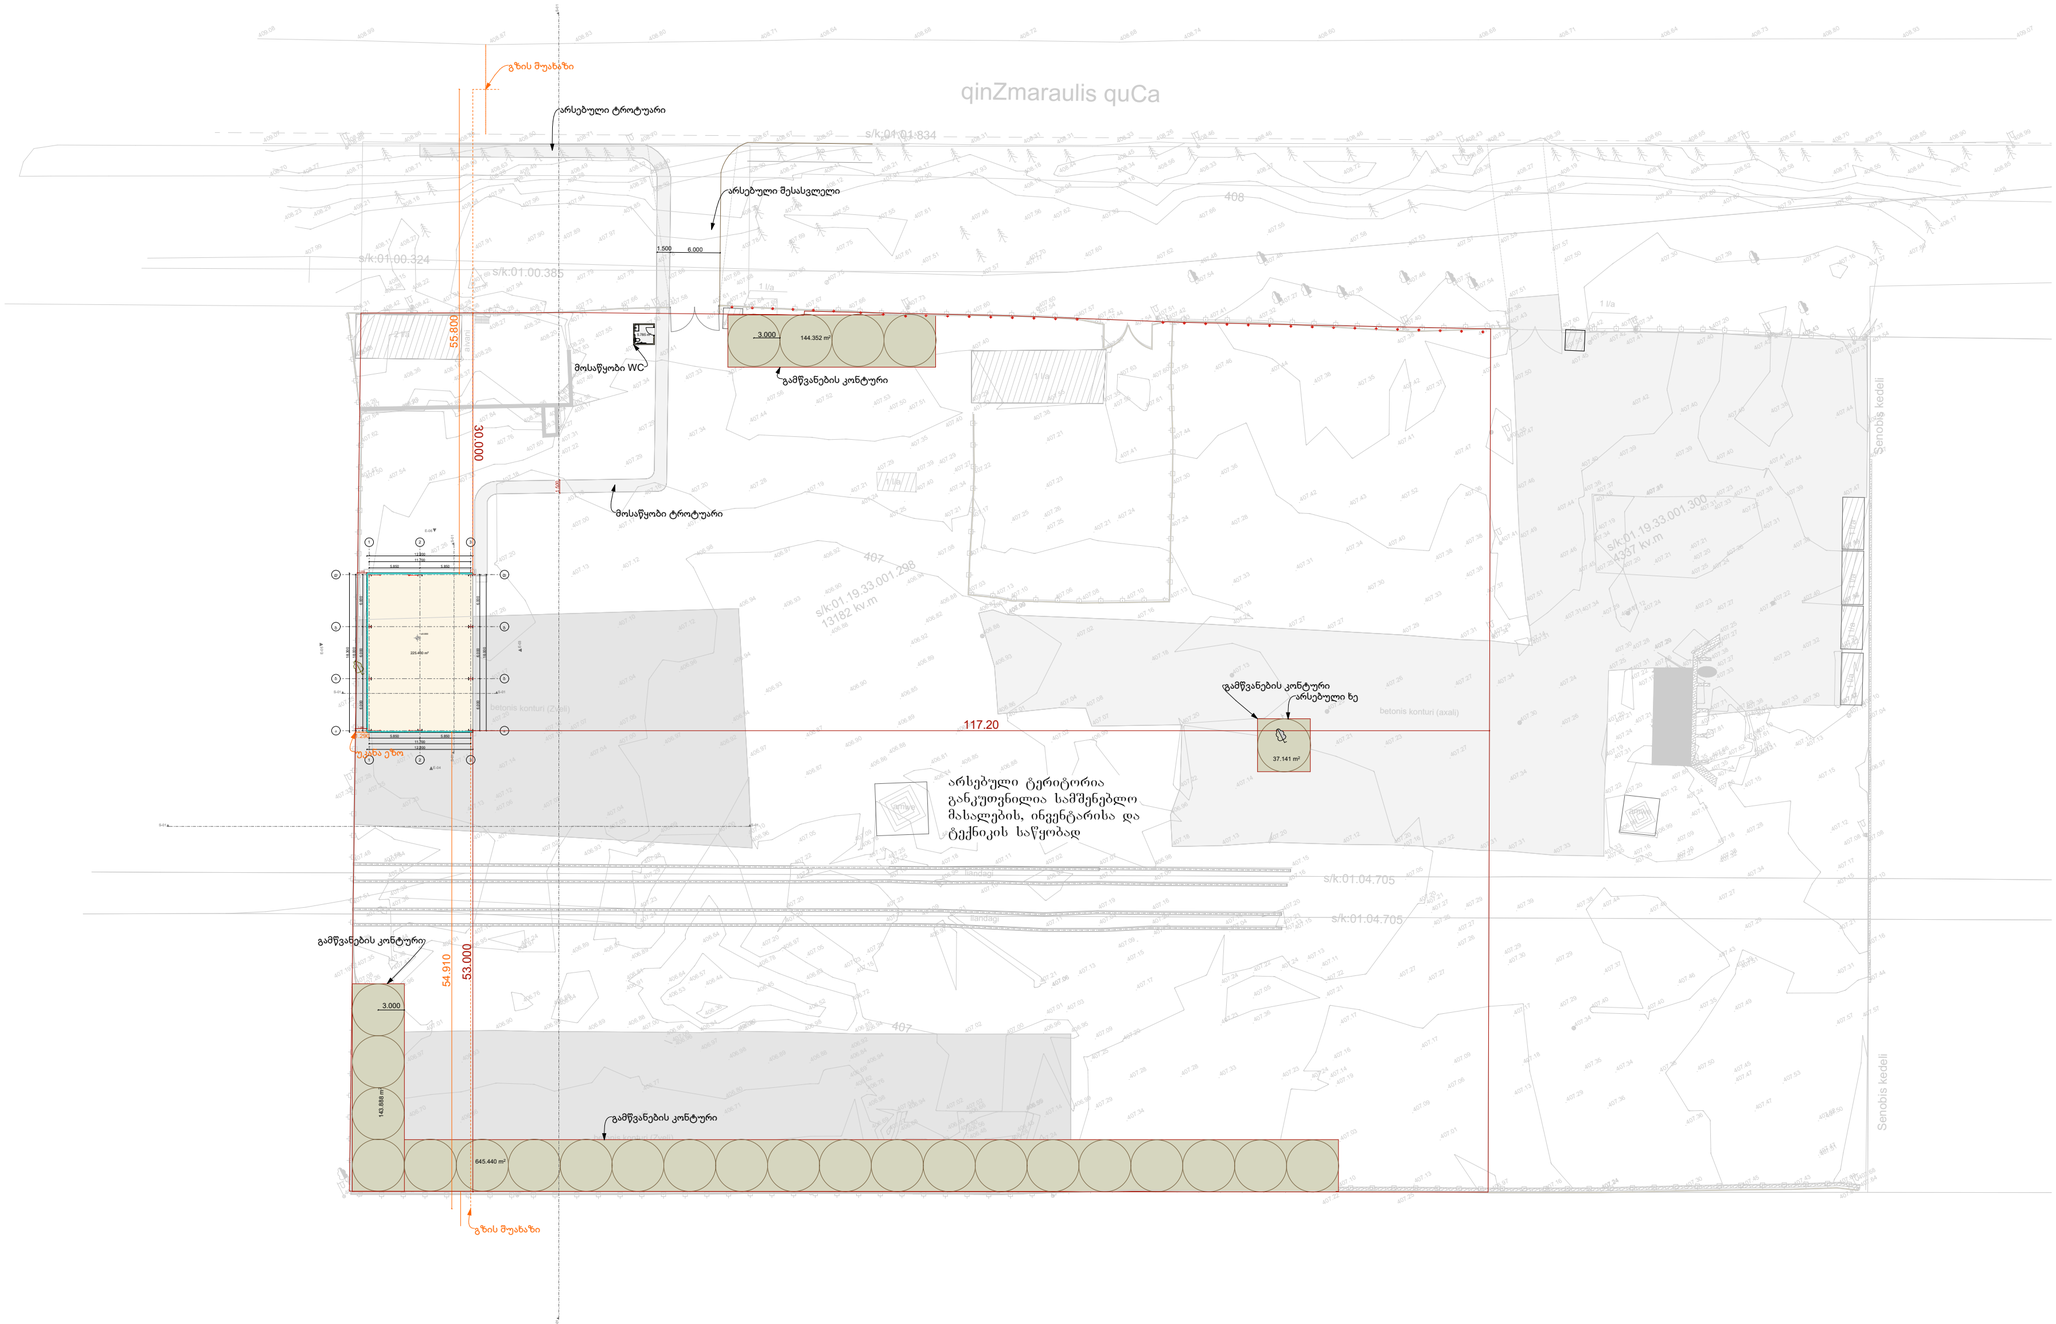

მაქსიმალური დასაშვები სიმაღლის სქემა
ფორმულა სამრეწველო ზონებისთვის

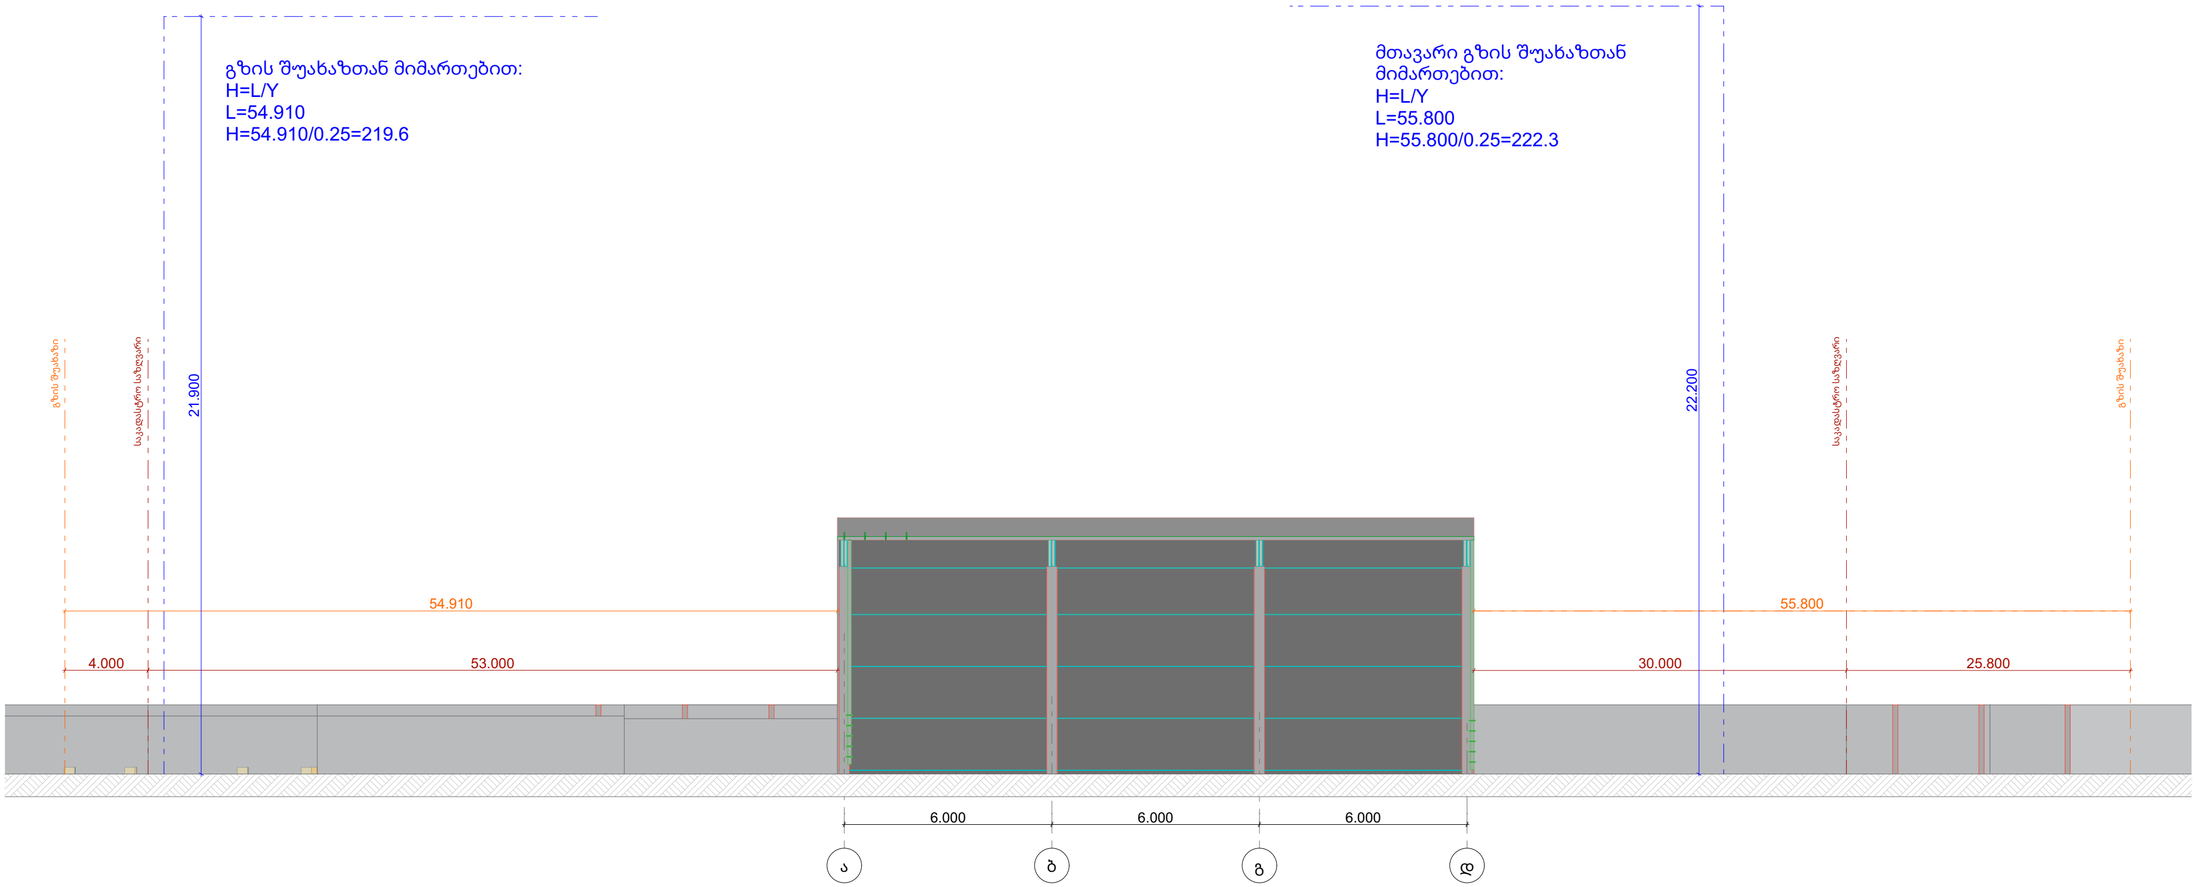

საკადასტრო საზღვარი

უკანა ეზოს მხრიდან

უკანა ეზოსთან მიმართებით:
H=L/Y
L=1.290
H=1.290/0.25=5.160

