










ექსპლიკაცია	
1.სადარბაზო და კიბის უჯრედი	245.5 მ²
2. ავტოსადგომი	
3.დამხმარე	6.4 მ²
4.საოფისე	
5.კომერციული	2297.8 მ²
6.საზაფხულო	
7.საცხოვრებელი	



მრავალფუნქციური საცხოვრებელი სახლი

ექსპლიკაცია

გამოყენებული პირობითი აღნიშვნები

	საკადასტრო საზღვარი
-3.30	ნიშნული გეგმაზე
1-1	ჭრილის ხაზი
1-1	ფასადის ხაზი
	კედლის ცეცხლმედეგობის ხარისხი 1 საათი
	კედლის ცეცხლმედეგობის ხარისხი 2 საათი
	გასასვლელამდე სავალი მანძილი
	მისაწვდომი სვლაგეზი
+3.90 / +3.80	ნიშნული ჭრილზე, ფასადზე
	გაძლიერებული ბეტონის სტრუქტურული ელემენტები 2 სთ-იანი ხანძარმედეგობით (სვეტი, კოჭი, დიაფრაგმა, გადახურვის ფილა
	ბეტონის ბლოკის 200 იანი კედელი
	ბეტონის ბლოკის 100 იანი კედელი
	შახტის აღმნიშვნელი
1	ღერძის ხაზი
L=11.8 m 10%	პანდუსის ქანობის მაჩვენებელი
	სავაჭრო დაკავებულობა (ს3)
	საცხოვრებელი დაკავებულობა (სც-2)
	სასაწყობო დაკავებულობა (სწ-2)
	საქმიანი დაკავებულობა (სქ)
	წარმოსახვითი ხაზი

ძირითადი გეგმა

ძირითადი შენიშვნები

ყველა ზომა მოცემულია მილიმეტრებში

პროექტი:
მრავალფუნქციური საცხოვრებელი

ქალაქი თბილისი, დასახლება გლდანი, მიკრო/რაიონი 1, ახმეტელის მეტროს, მიმდებარედ

TITLE:

SEAL:

შეასრულა: დ.ცოტნიაშვილი
ხელმოწერა:
2026 წ.
თარიღი:
მასშტაბი:
SHEET NO:
ნახაზის ნომ:
ფორმატი: A1
რევიზია:
სტადია: ს.პ

ექსპლიკაცია	
1.სადარბაზო და კიბის უჯრედი	79.2 მ²
2. ავტოსადგომი	
3.დამხმარე	29.4 მ²
4.საოფისე	2 559.1 მ2
5.კომერციული	
6.საზაფხულო	
7.საცხოვრებელი	

ფართების ექსპლიკაცია
1. ადმინისტრაციის ოთახი
2. ექიმის ოთახი
3. საპირფარეშო
4. მისაღები ოთახი / ლობი

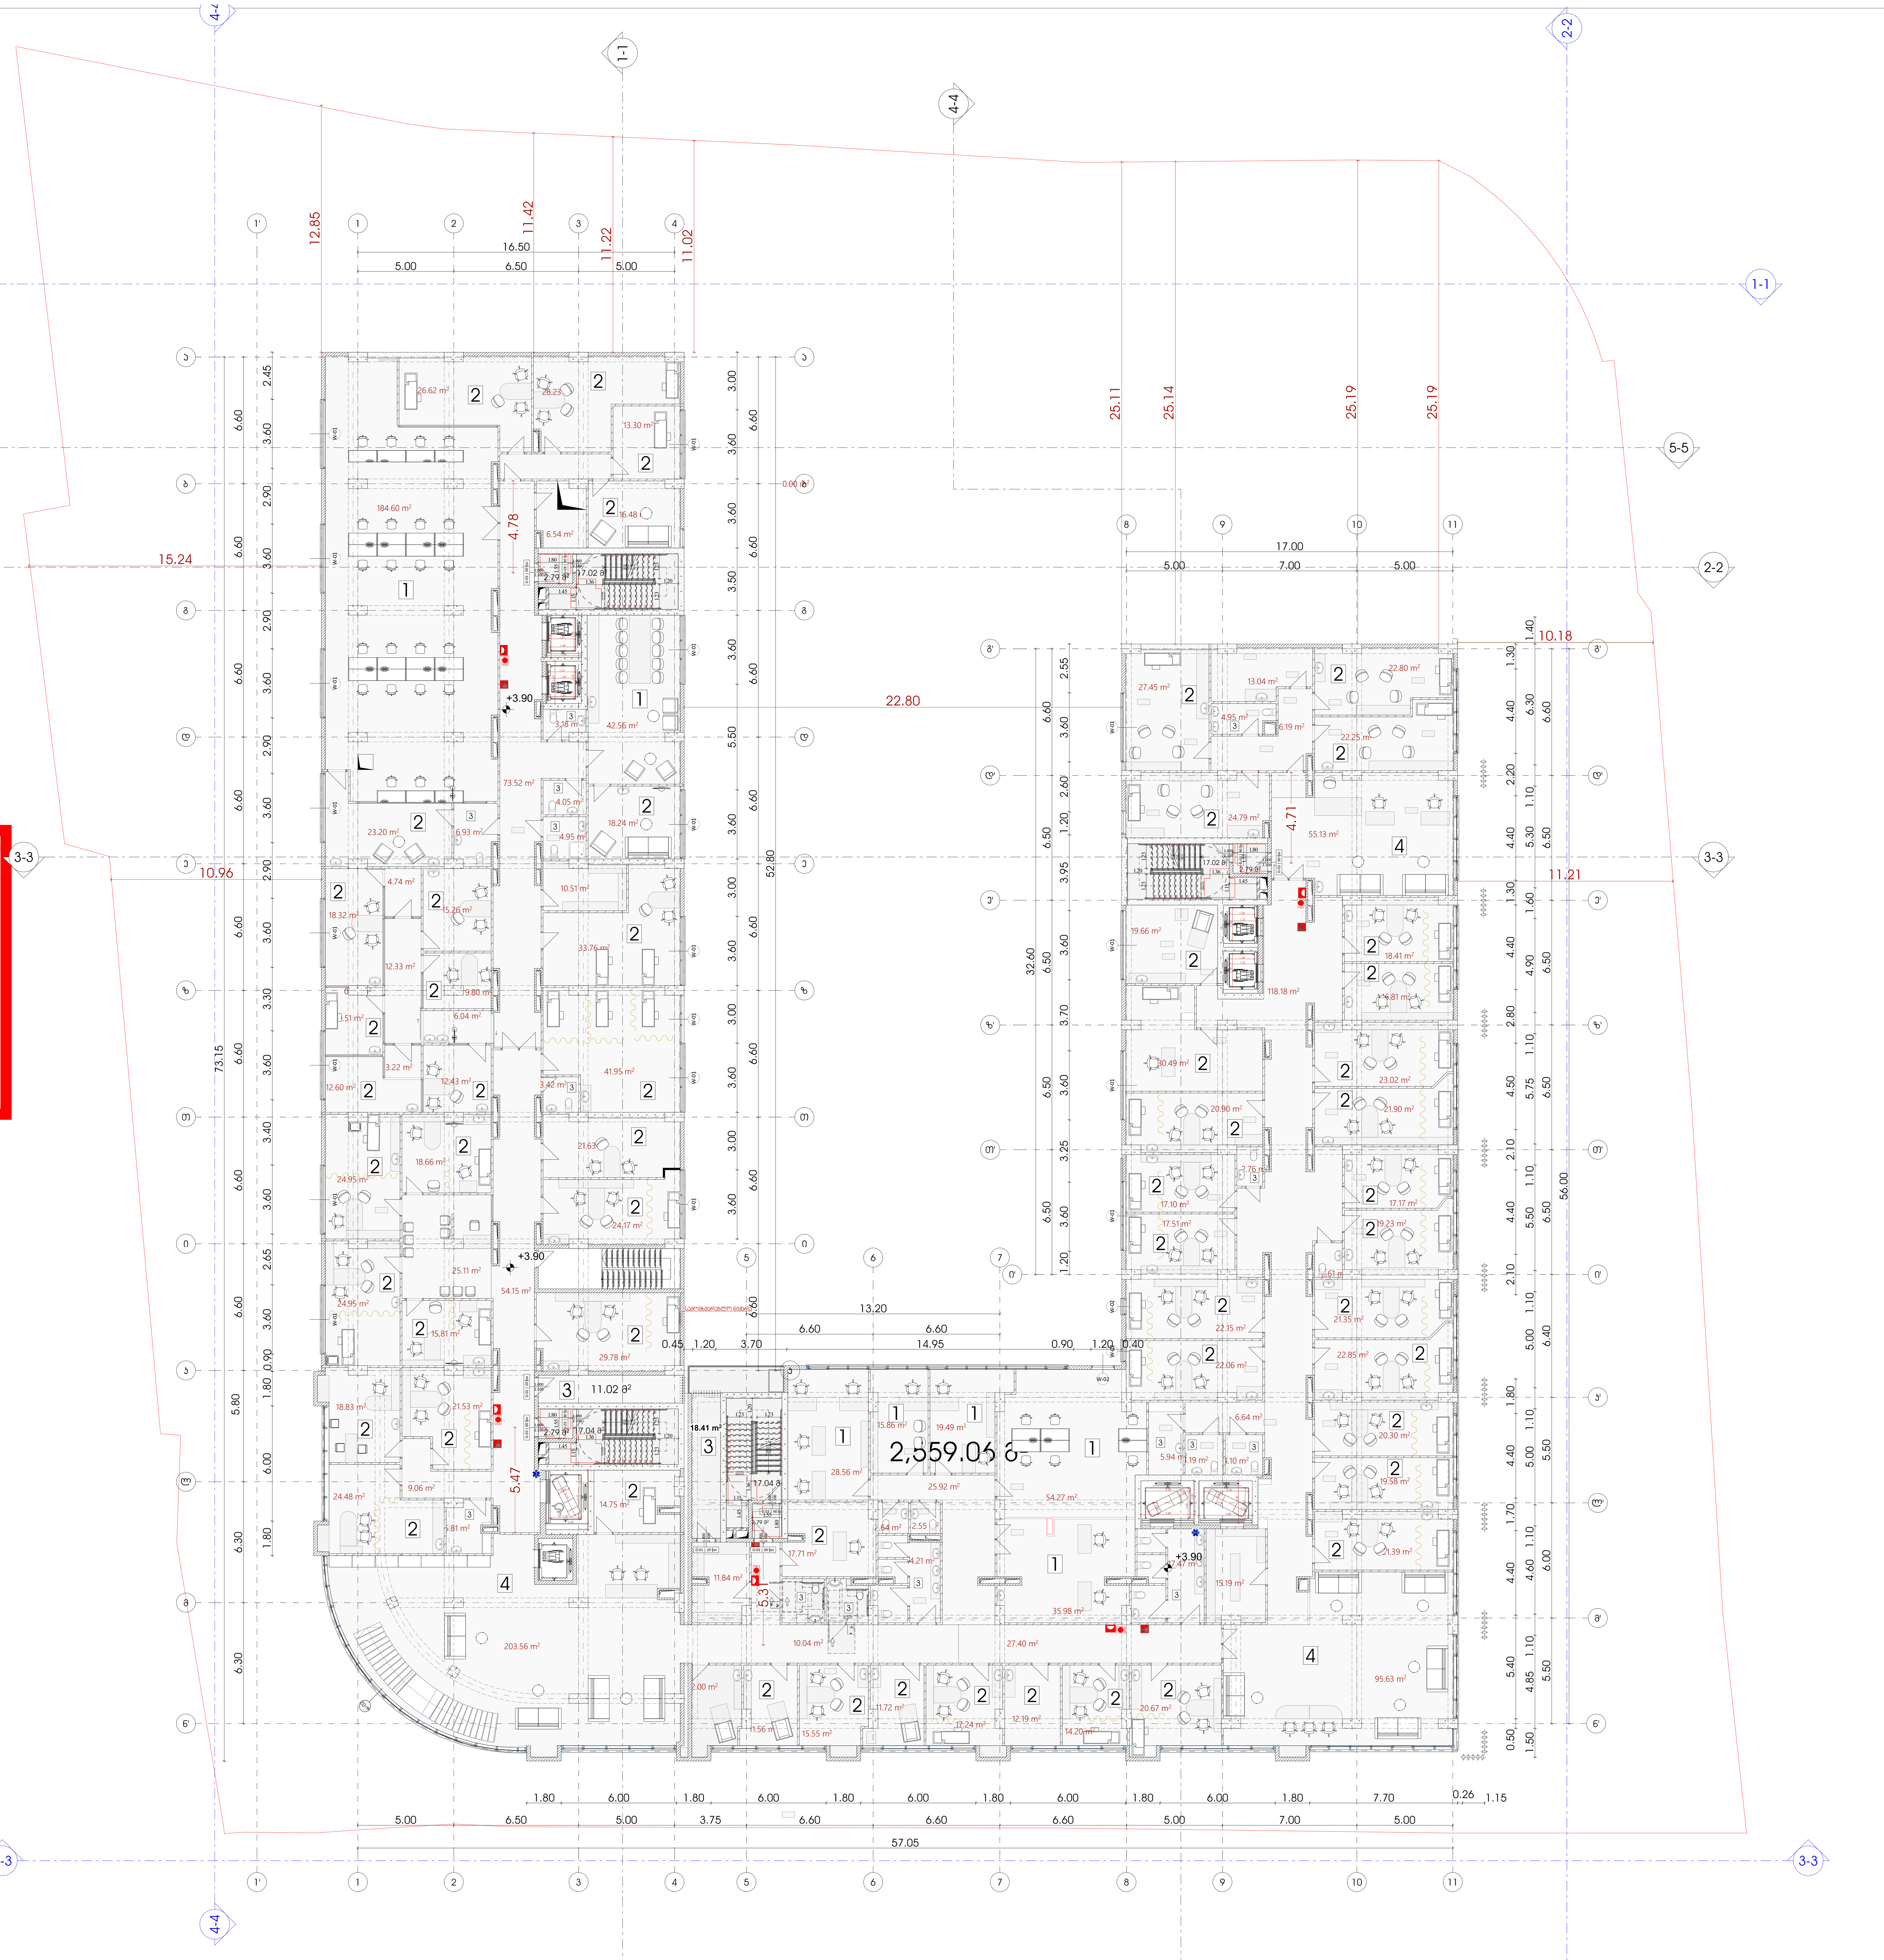

მრავალფუნქციური საცხოვრებელი სახლი

ექსპლიკაცია

გამოყენებული პირობითი აღნიშვნები	
	საკადასტრო საზღვარი
-3.30	ნიშნული გეგმაზე
1-1	ჭრილის ხაზი
1-1	ფასადის ხაზი
	კედლის ცეცხლმედეგობის ხარისხი 1 საათი
	კედლის ცეცხლმედეგობის ხარისხი 2 საათი
	გასასვლელამდე სავალი მანძილი
	მისაწვდომი სვლაგეზი
+3.90 / +3.80	ნიშნული ჭრილზე, ფასადზე
	გაძლიერებული ბეტონის სტრუქტურული ელემენტები 2 სთ-იანი ხანძარმედეგობით (სვეტი, კოჭი, დიაფრაგმა, გადახურვის ფილა
	ბეტონის ბლოკის 200 იანი კედელი
	ბეტონის ბლოკის 100 იანი კედელი
	შახტის აღმნიშვნელი
1	ღერძის ხაზი
L=11.8 m 10%	პანდუსის ქანობის მაჩვენებელი
	სავაჭრო დაკავებულობა (ს3)
	საცხოვრებელი დაკავებულობა (სც-2)
	სასაწყობო დაკავებულობა (სწ-2)
	საქმიანი დაკავებულობა (სქ)
	წარმოსახვითი ხაზი

ძირითადი გეგმა

ძირითადი შენიშვნები

ყველა ზომა მოცემულია მილიმეტრებში

პროექტი:
მრავალფუნქციური საცხოვრებელი

ქალაქი თბილისი, დასახლება გლდანი, მიკრო/რაიონი 1, ახმეტელის მეტროს, მიმდებარედ

TITLE:

SEAL:

შესრულება: დ.ცოტნიაშვილი

ხელმოწერა:

2026 წ.

თარიღი:

მასშტაბი:

SHEET NO:

ნახაზის ნომ:

ფორმატი: A1

რევიზია:

სტადია: ს.პ

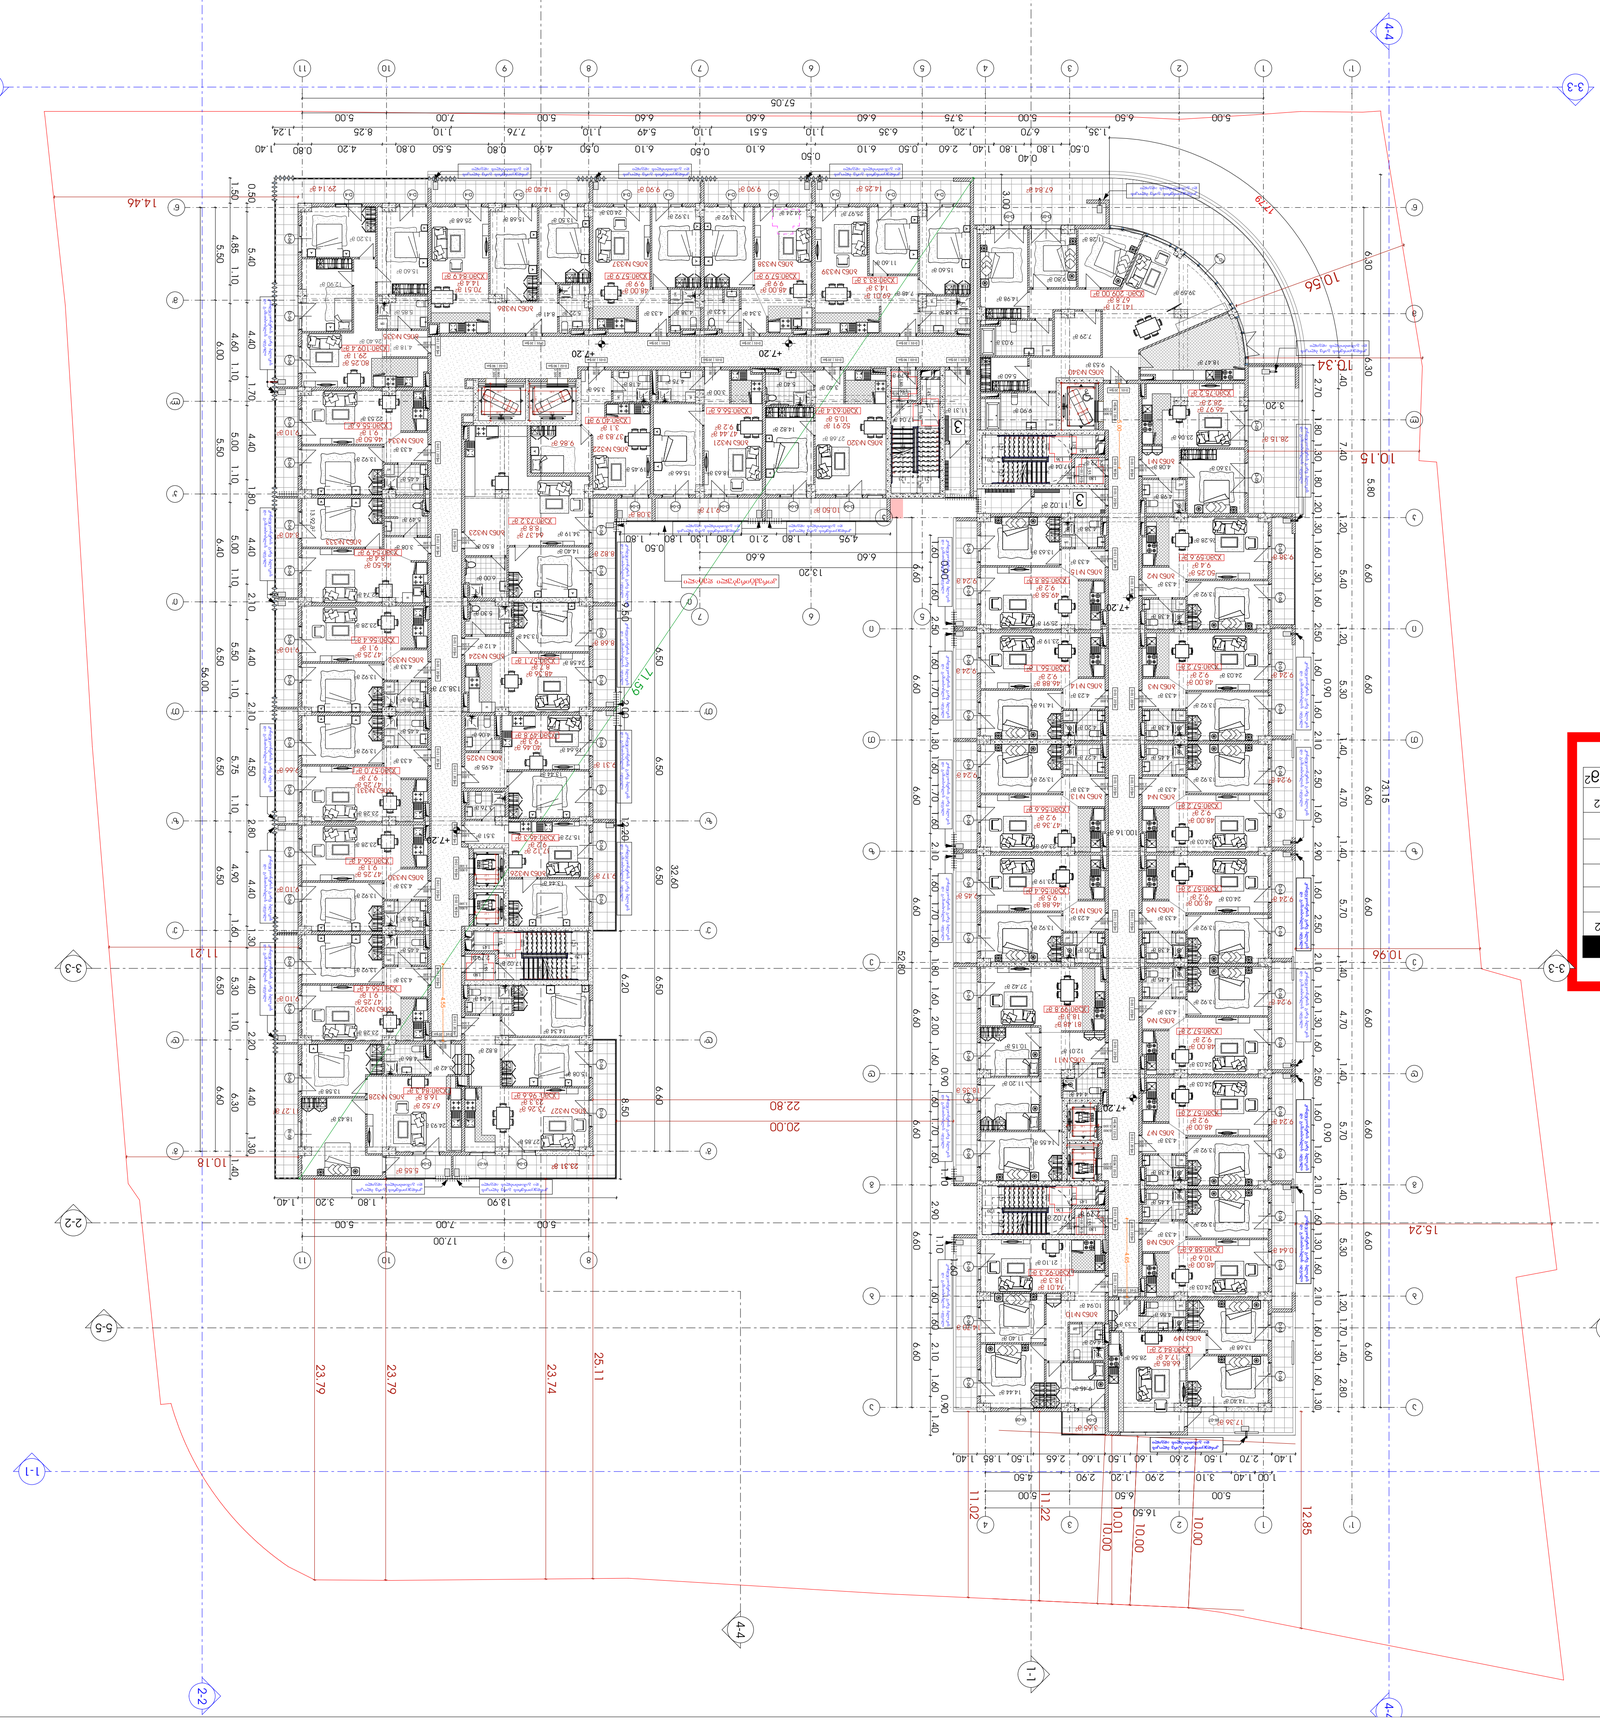
3-3
4-4
1-1
2-2
5-5
10.66
10.34
10.15
14.46
17.20
10.96
15.24
11.21
10.16
22.80
20.00
7.50
23.79
23.79
23.74
25.11
11.02
11.22
10.01
10.00
10.00
10.00
12.85
16.50
5.00
6.50
11.00
1.00
1.40
3.10
2.60
2.90
1.20
2.90
4.50
1.40
2.70
1.50
2.60
1.60
1.60
1.60
2.65
1.50
1.85
1.40
56.00
32.60
52.80
73.15
17.00
5.00
7.00
5.00
18.90
3.20
1.80
1.40
57.05
0.40
0.50
1.80
1.40
2.60
0.50
6.10
0.50
6.10
6.10
1.80
1.20
1.10
0.50
5.51
1.10
6.35
6.60
1.10
5.49
1.10
6.60
3.75
6.60
5.00
7.00
5.00
0.80
5.50
0.80
4.90
0.50
6.10
0.50
4.20
8.25
1.10
7.76
1.24
0.80
1.40
5.00
6.60
1.35
5.00
6.70
1.20
2.60
1.40
1.80
0.50





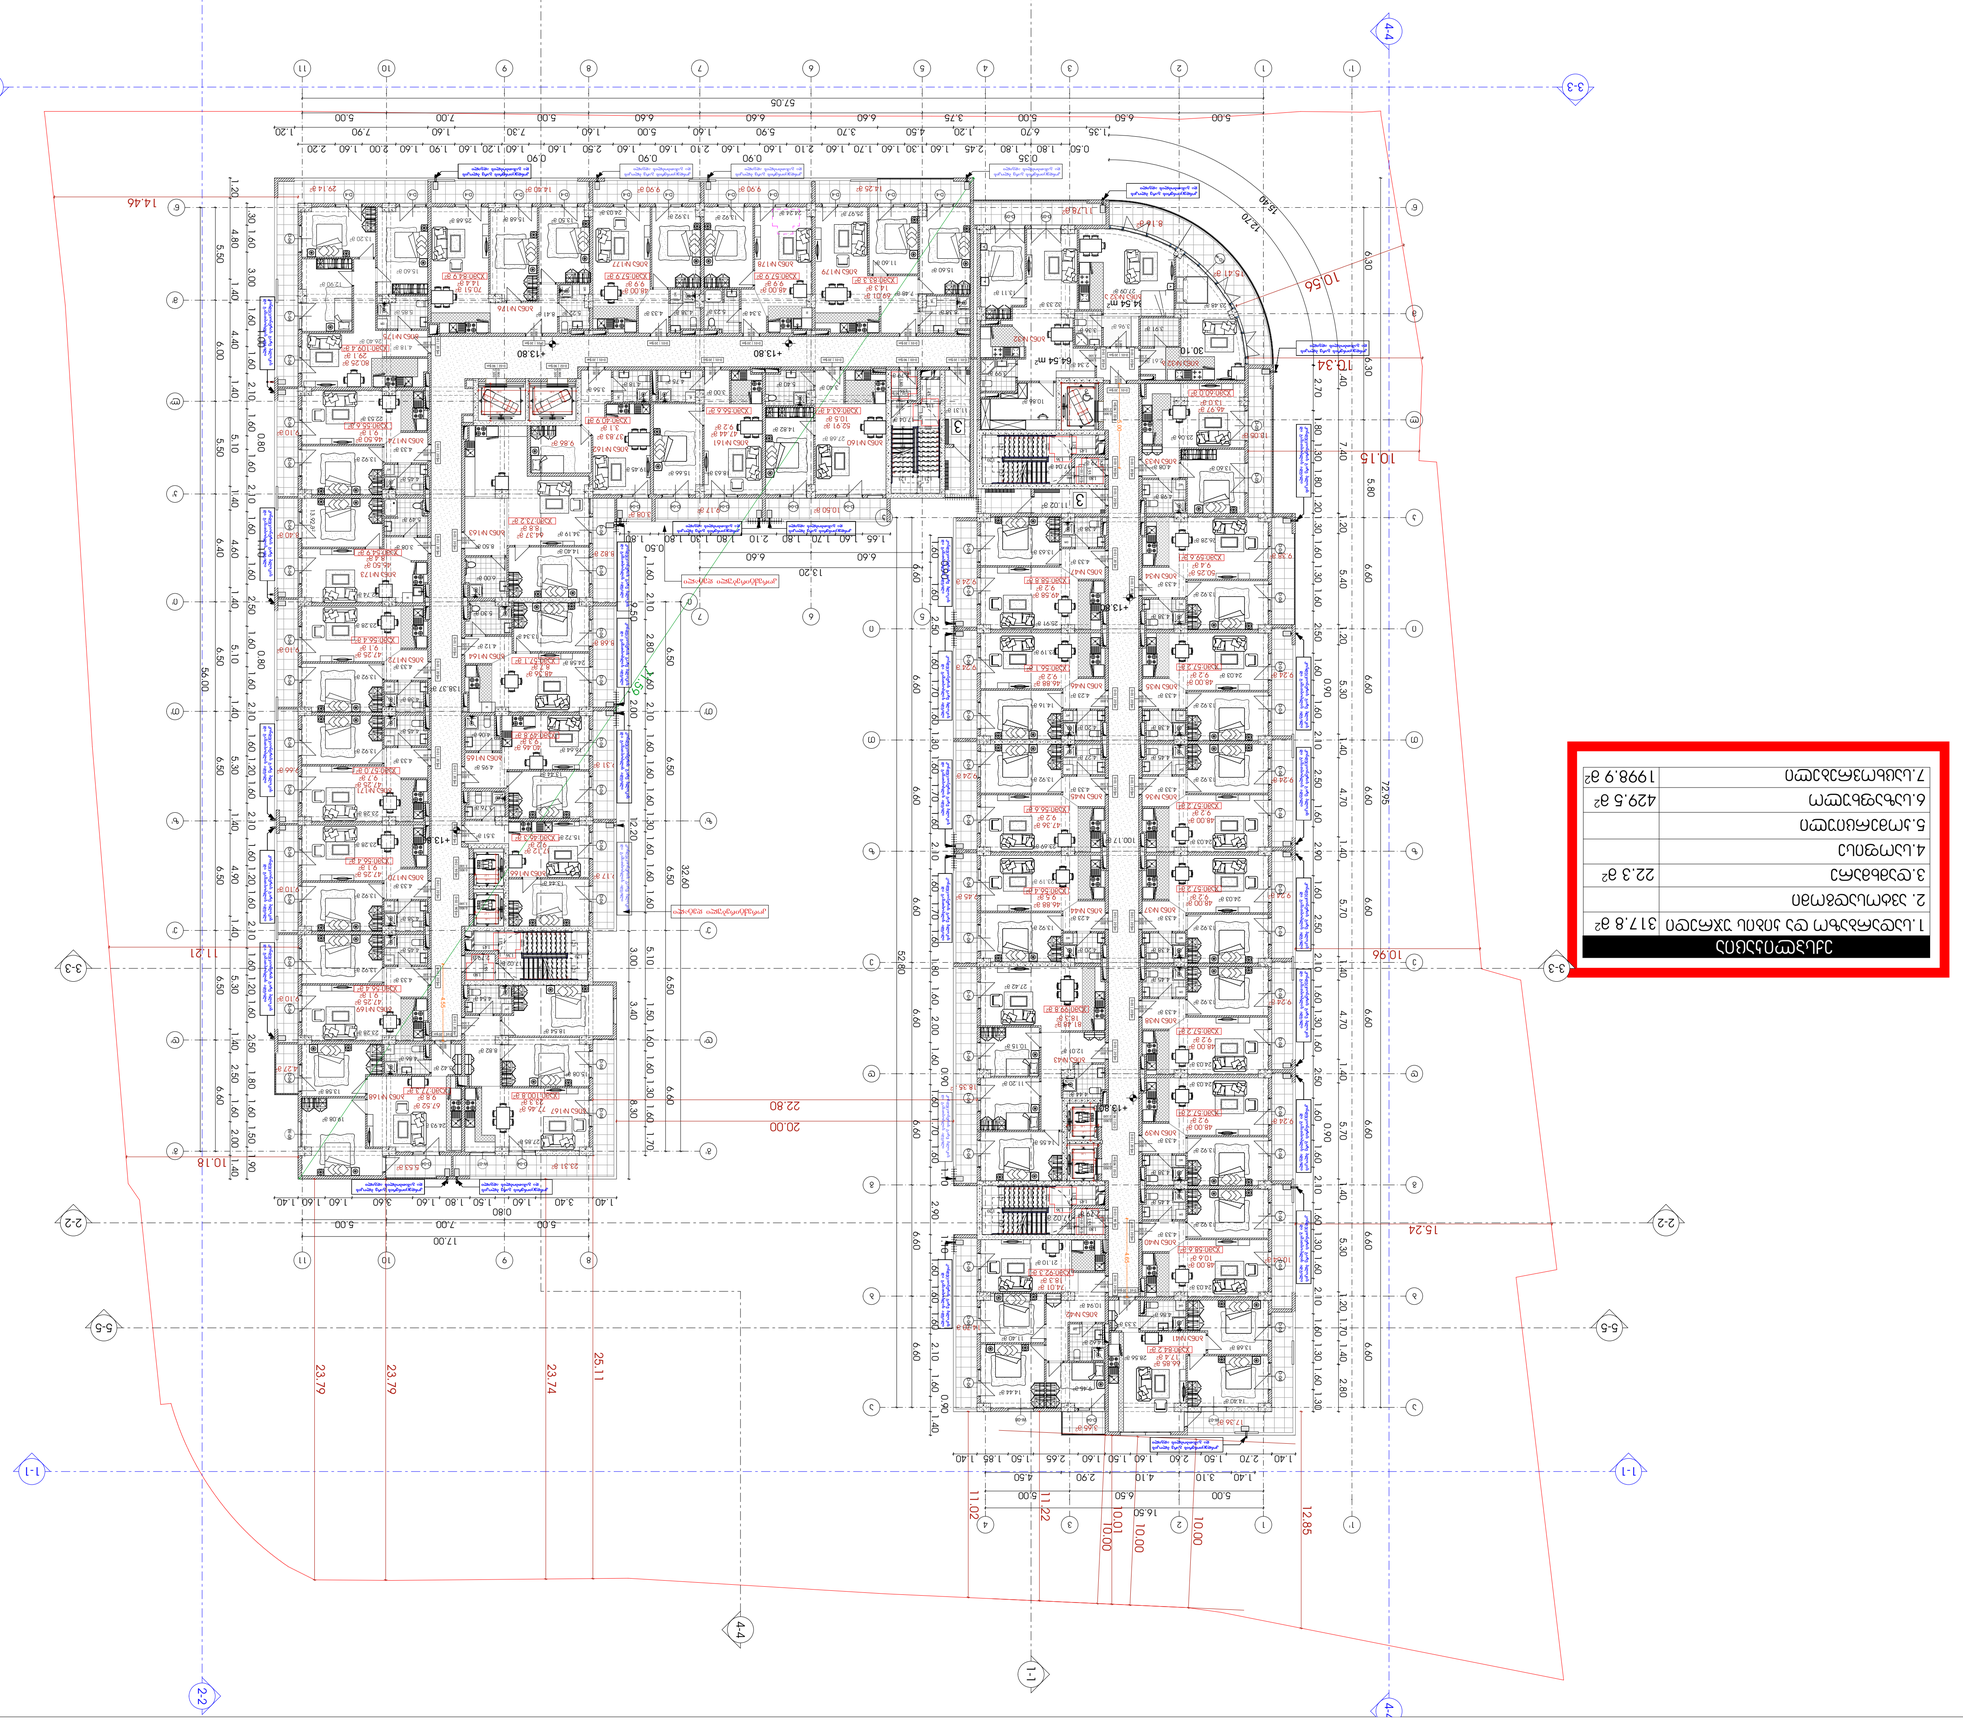
3-3
4-4
1-1
2-2
5-5
10.56
12.70
15.30
10.15
10.96
15.24
11.21
10.16
14.46
22.80
20.00
56.00
57.05
52.80
72.95
23.79
23.79
23.74
25.11
12.85
10.00
10.00
10.00
10.01
11.22
11.02
16.50
5.00
6.50
4.10
2.90
1.40
3.10
1.50
2.70
1.60
1.60
1.60
2.65
1.50
1.85
1.40
17.00
7.00
5.00
3.40
1.60
1.60
1.50
1.80
1.60
3.40
1.60
1.40
1.40
+13.80
64.54 m²
34.54 m²
30.10
3
3
3

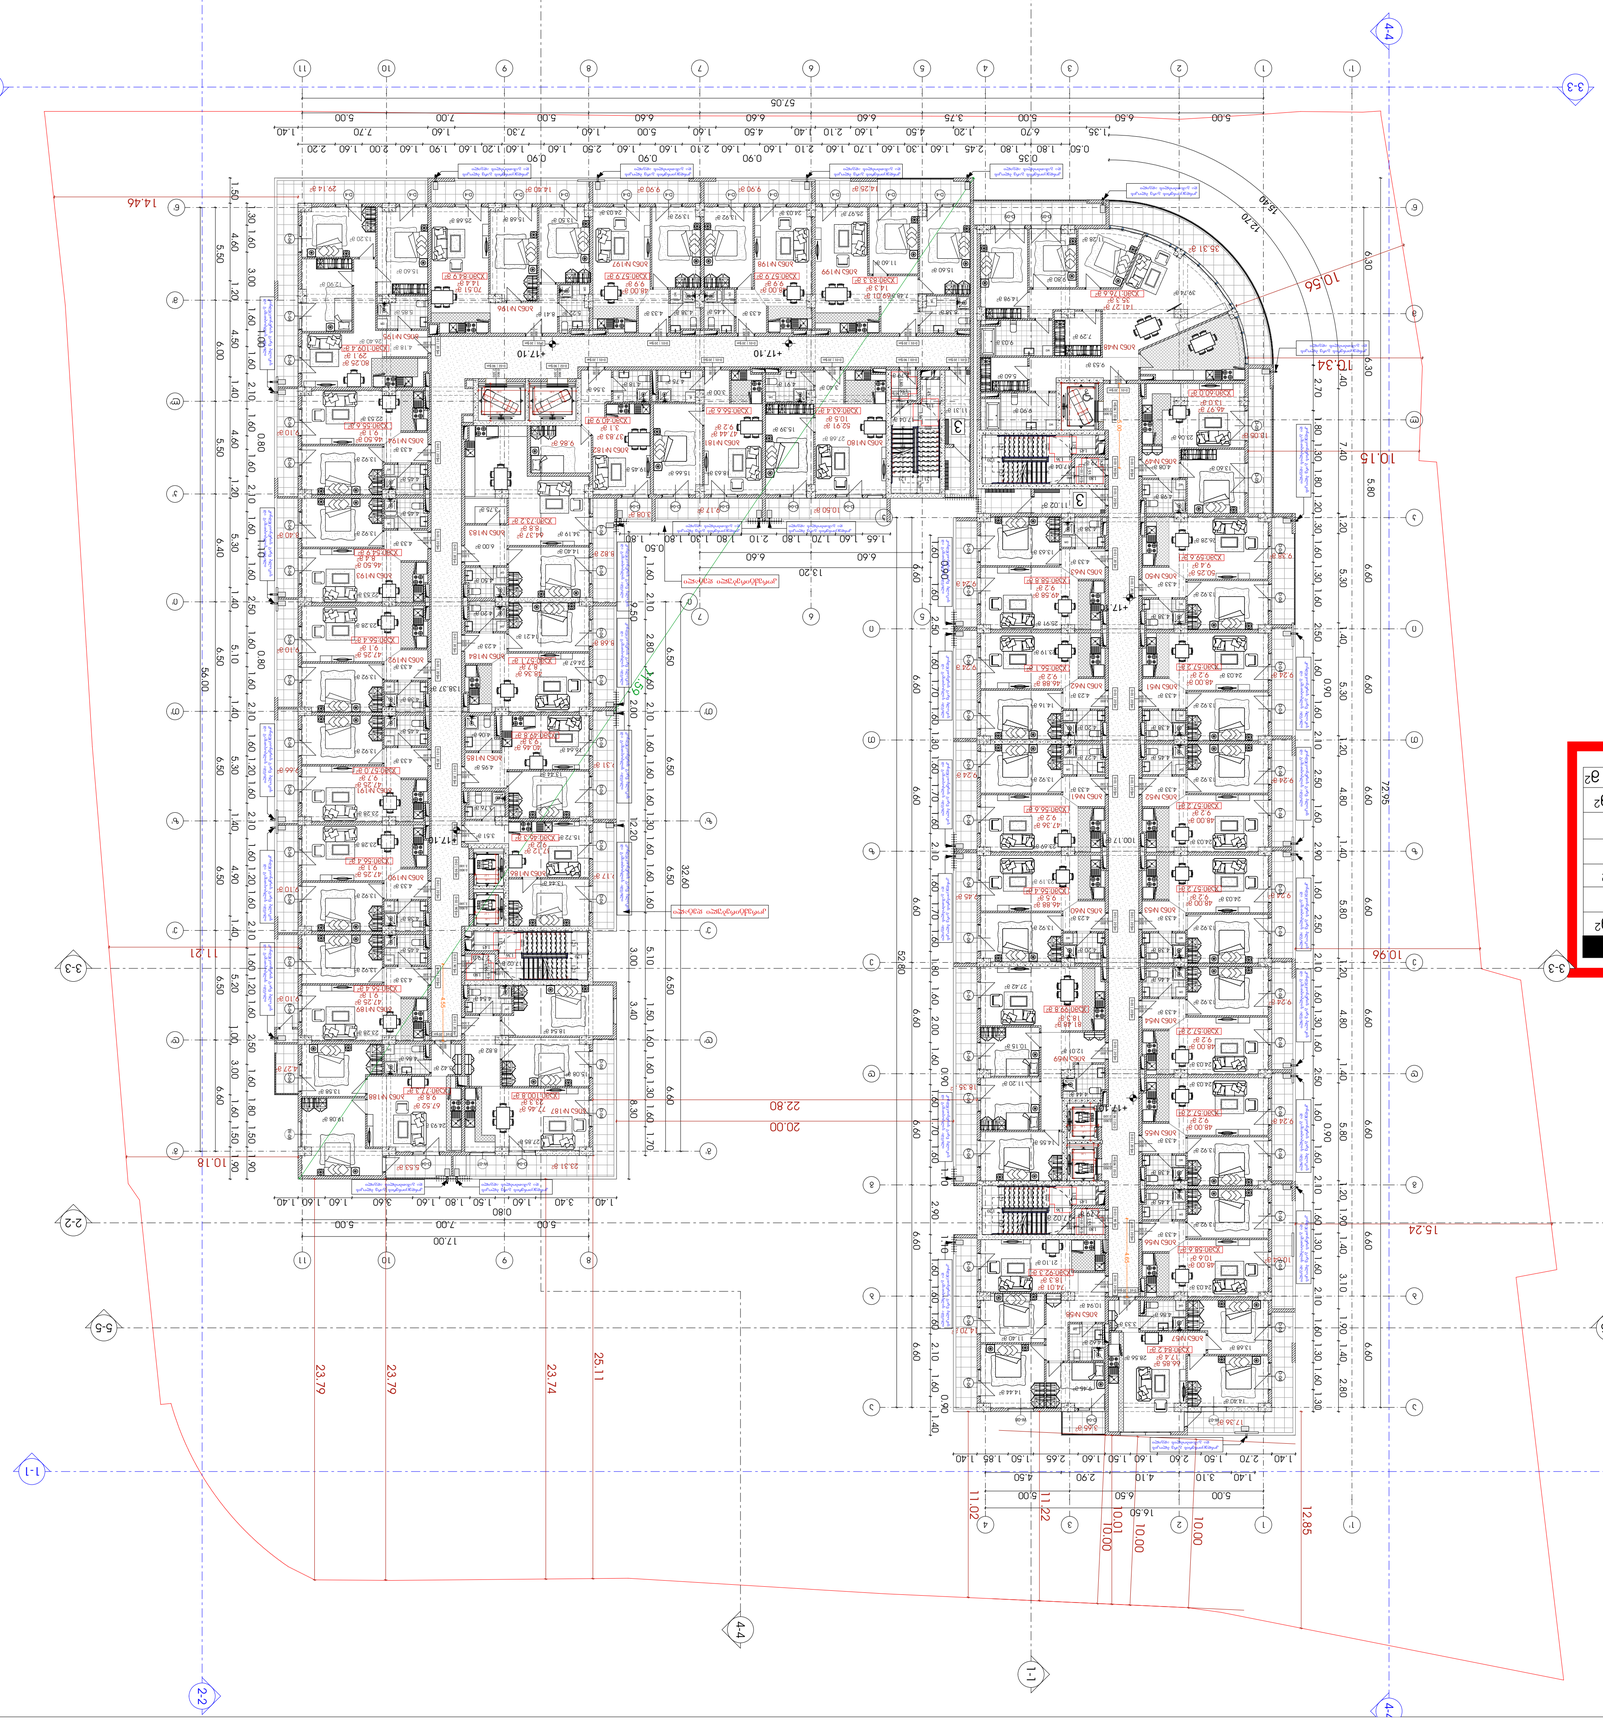
+17.10
+17.10
+17.10



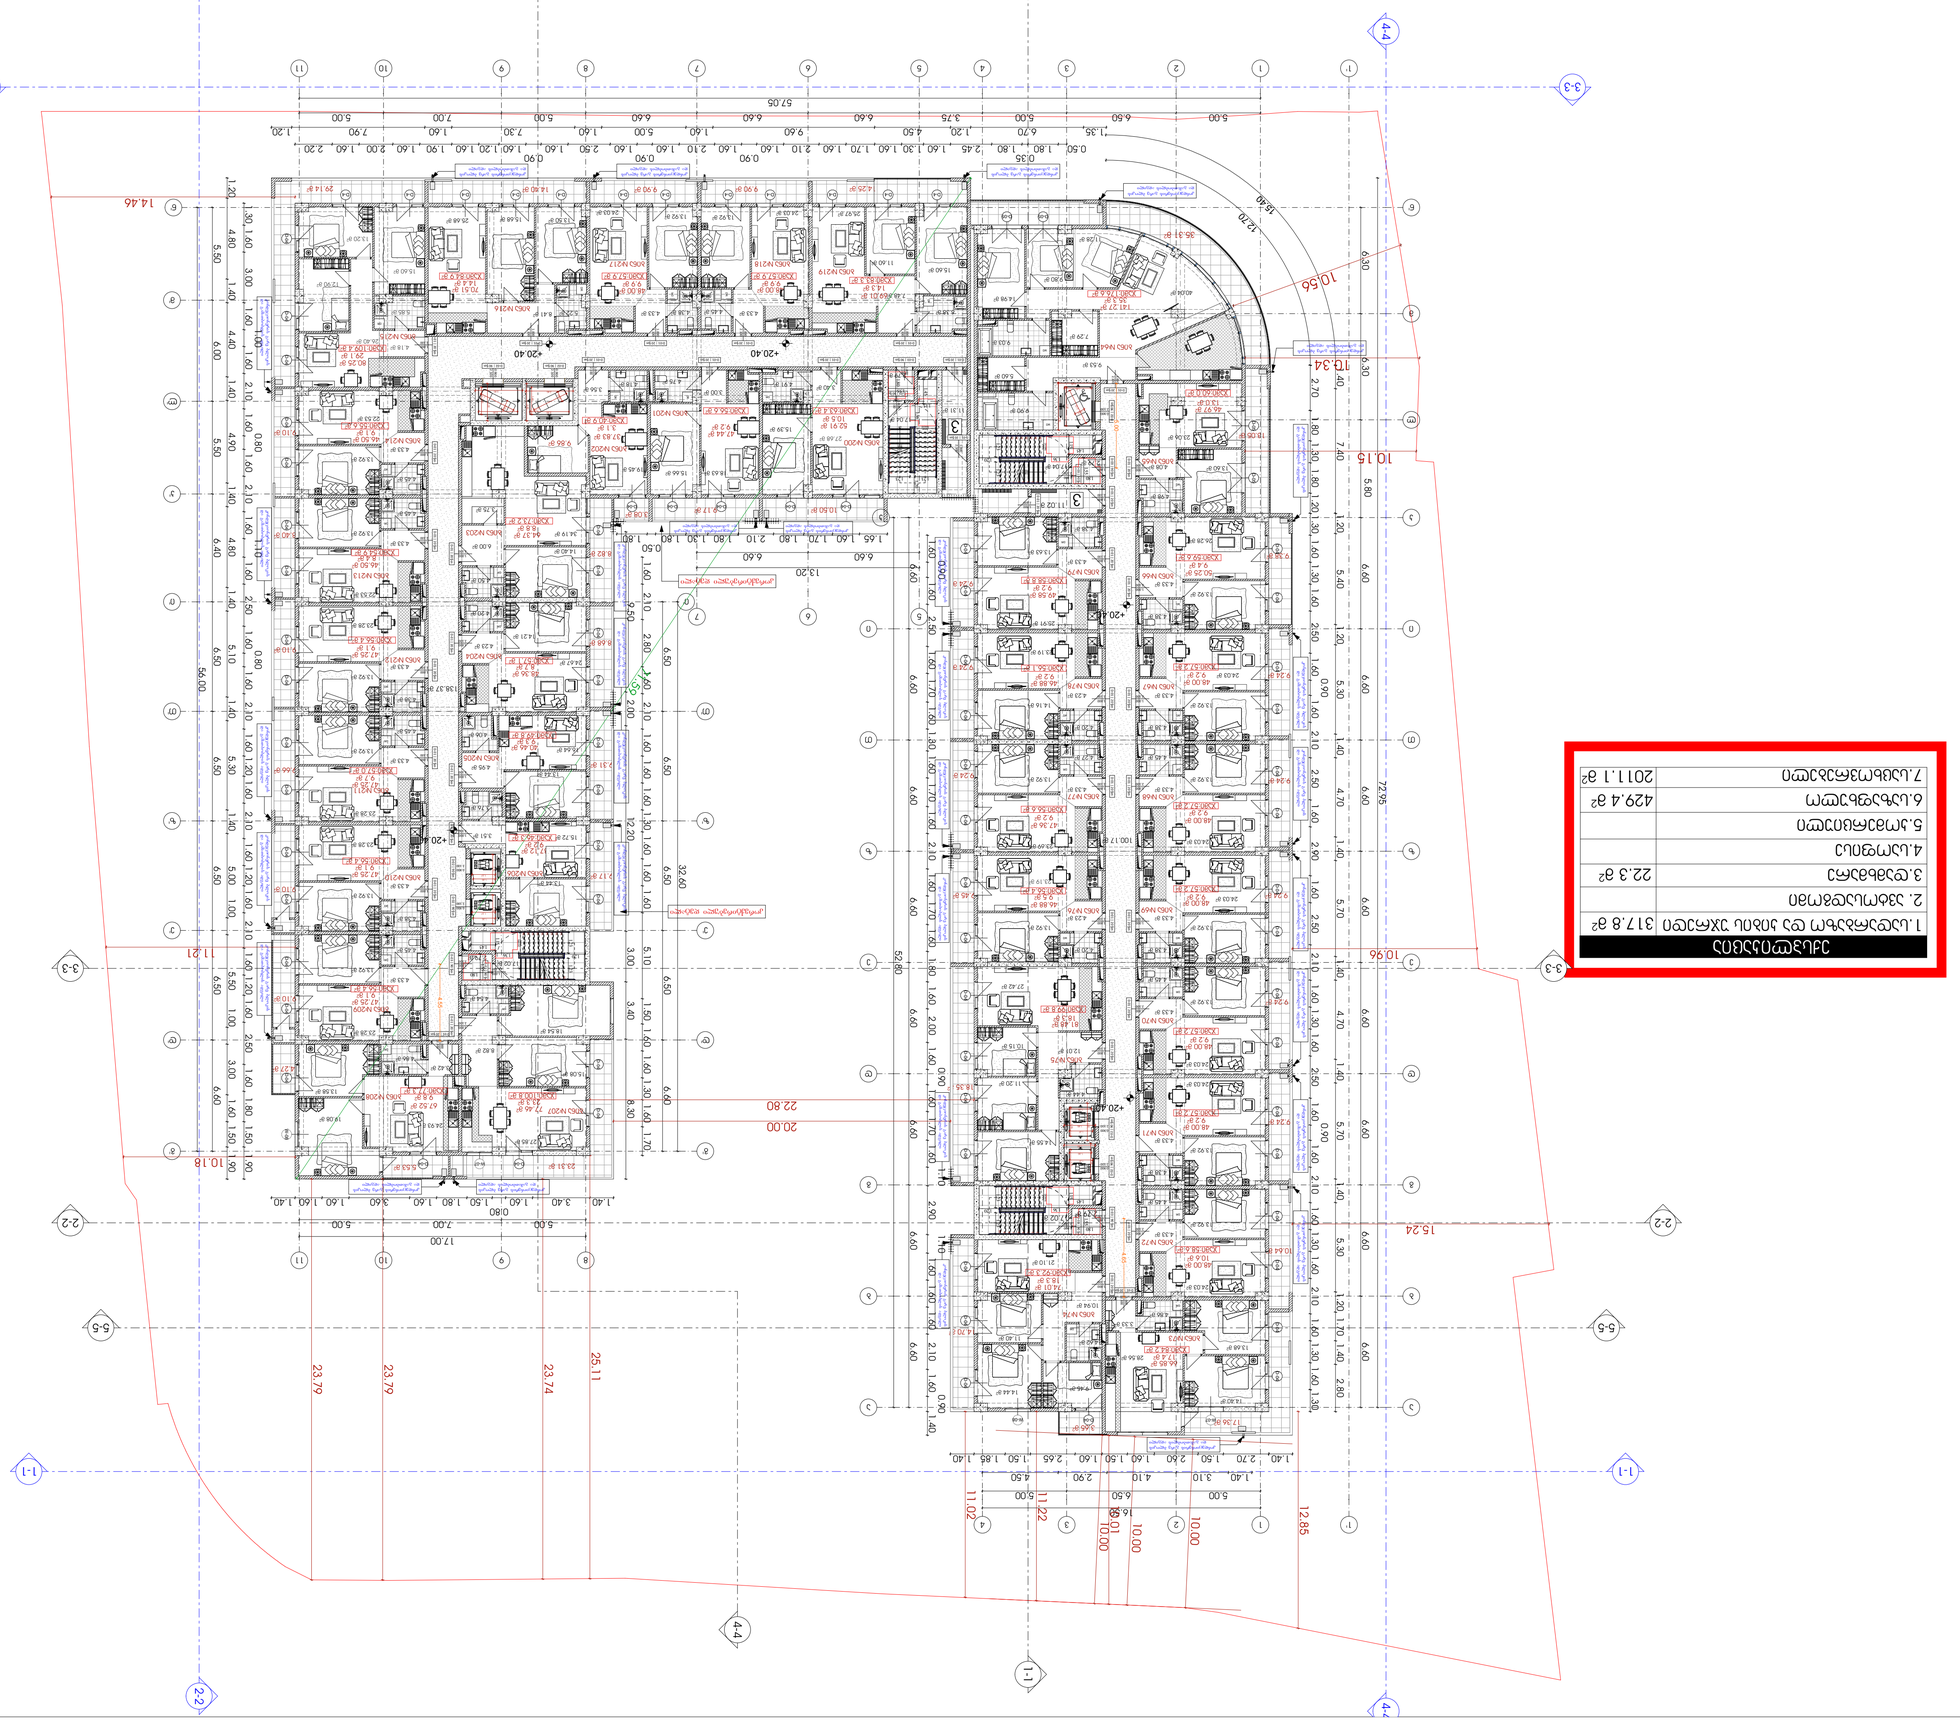















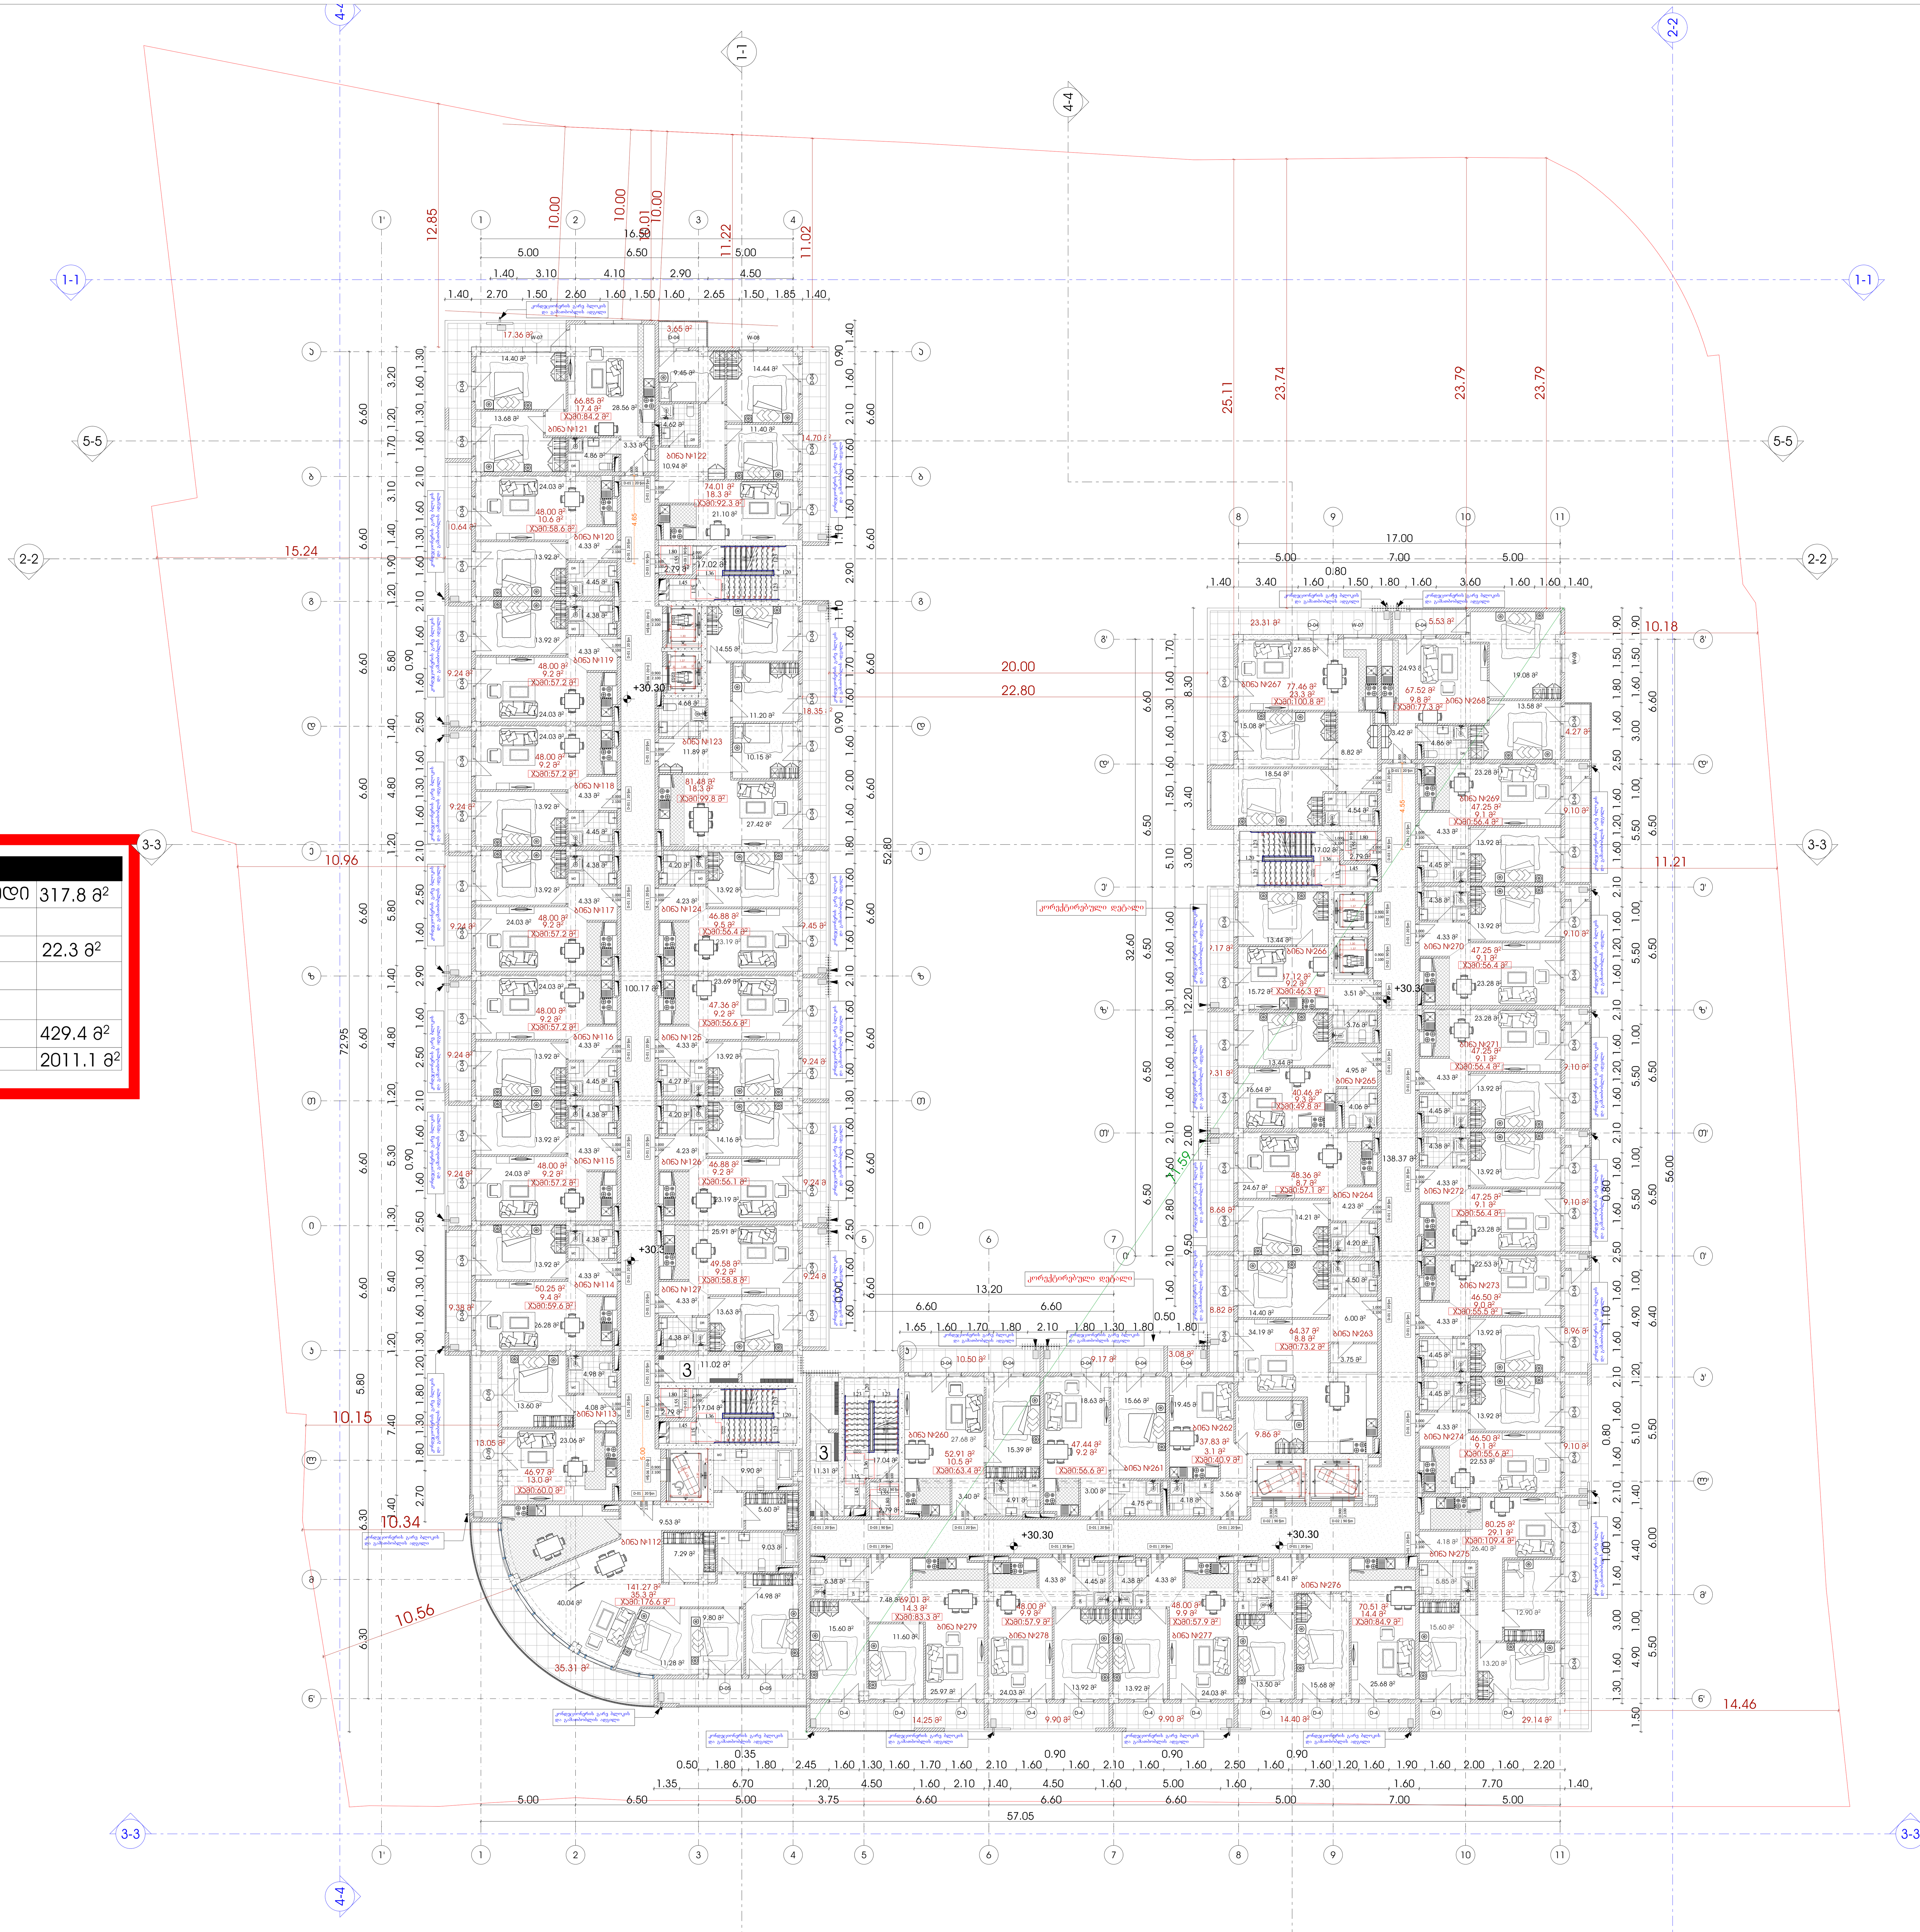

ექსპლიკაცია	
1.სადარბაზო და კიბის უჯრედი	317.8 მ²
2. ავტოსადგომი	
3.დამხმარე	22.3 მ²
4.საოფისე	
5.კომერციული	
6.საზაფხულო	429.4 მ²
7.საცხოვრებელი	2011.1 მ²

მრავალფუნქციური საცხოვრებელი სახლი

ექსპლიკაცია

გამოყენებული პირობითი აღნიშვნები

	საკადასტრო საზღვარი
-3.30	ნიშნული გეგმაზე
1-1	ჭრილის ხაზი
1-1	ფასადის ხაზი
	კედლის ცეცხლმედეგობის ხარისხი 1 საათი
	კედლის ცეცხლმედეგობის ხარისხი 2 საათი
	გასასვლელამდე სავალი მანძილი
	მისაწვდომი სვლაგეზი
+3.90 / +3.80	ნიშნული ჭრილზე, ფასადზე
	გაძლიერებული ბეტონის სტრუქტურული ელემენტები 2 სთ-იანი ხანძარმედეგობით (სვეტი, კოჭი, დიაფრაგმა, გადახურვის ფილა
	ბეტონის ბლოკის 200 იანი კედელი
	ბეტონის ბლოკის 100 იანი კედელი
	შახტის აღმნიშვნელი
1	ღერძის ხაზი
L=11.8 m 10%	პანდუსის ქანობის მაჩვენებელი
	სავაჭრო დაკავებულობა (სვ)
	საცხოვრებელი დაკავებულობა (სც-2)
	სასაწყობო დაკავებულობა (სწ-2)
	საქმიანი დაკავებულობა (სქ)
	წარმოსახვითი ხაზი

ძირითადი გეგმა

ძირითადი შენიშვნები

ყველა ზომა მოცემულია მილიმეტრებში

პროექტი:
მრავალფუნქციური საცხოვრებელი

ქალაქი თბილისი, დასახლება გლდანი, მიკრო/რაიონი 1, ახმეტელის მეტროს, მიმდებარედ

TITLE:

SEAL:

შეასრულა: დ.ცოტნიაშვილი	ხელმოწერა:	
	2026 წ.	
თარიღი:		
მასშტაბი:	SHEET NO:	

ნახაზის ნომ:	ფორმატი:	რევიზია:	სტადია:
	A1		ს.პ






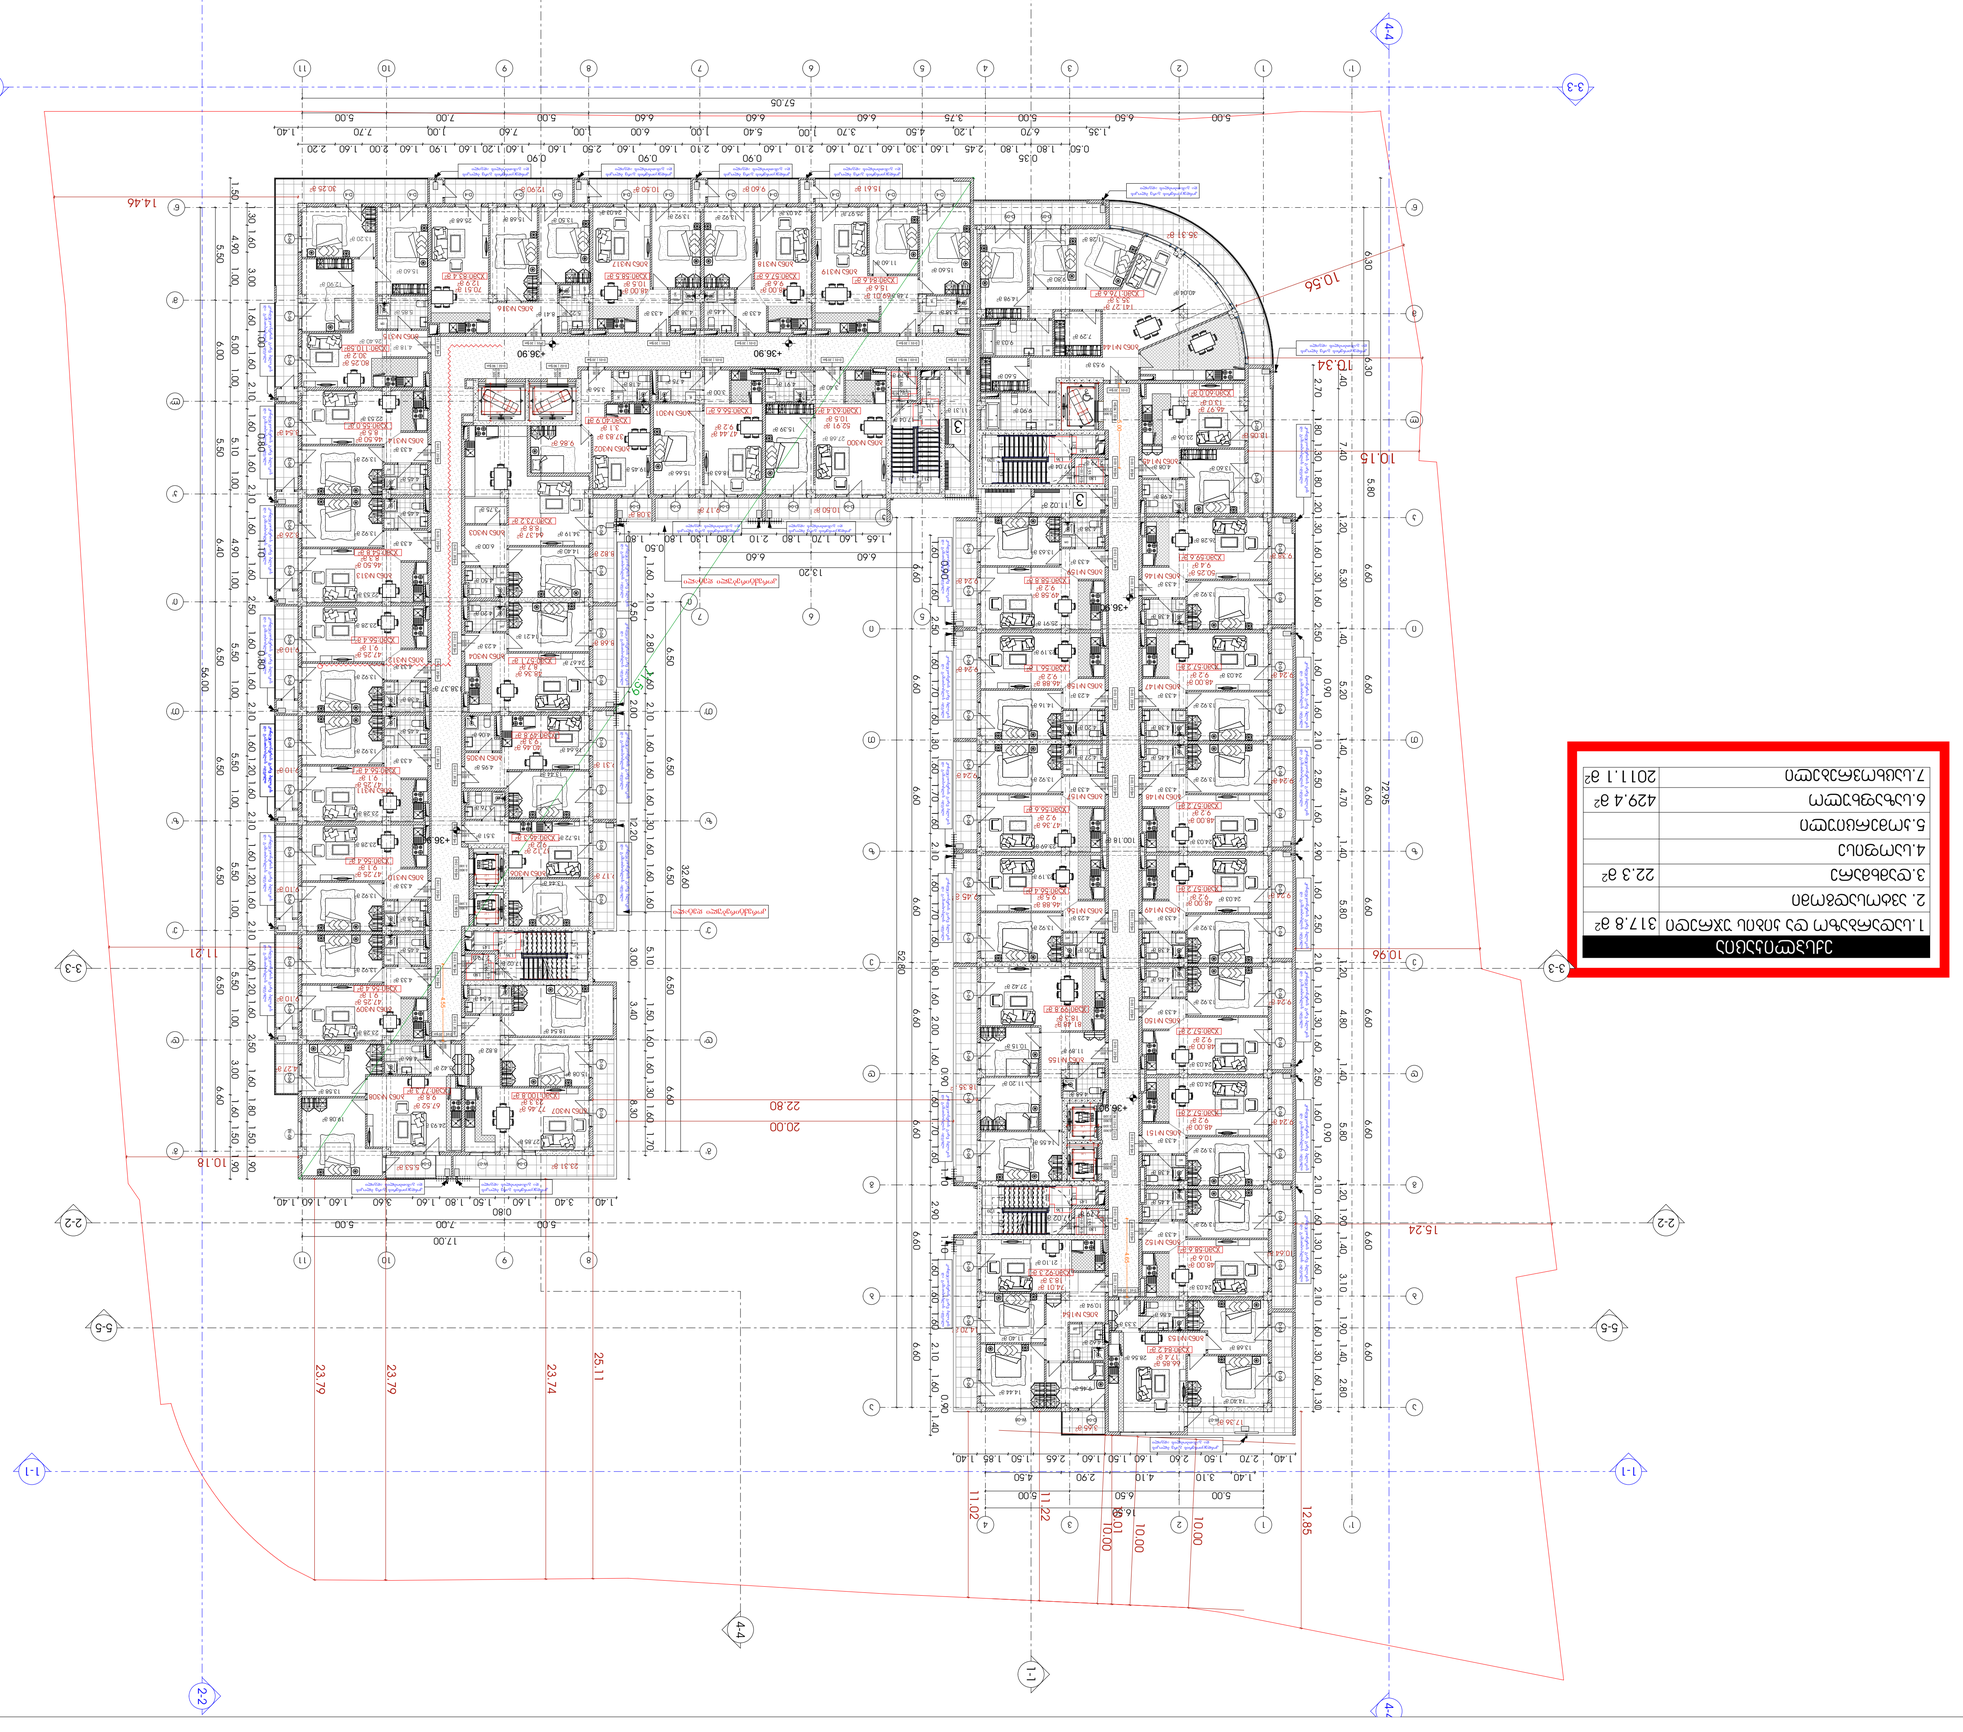
+36.90
+36.30
10.55
10.15
10.34
14.46
10.96
15.24
11.21
10.16
22.80
20.00
56.00
57.05
72.95
52.80
32.60
23.79
23.79
23.74
25.11
12.85
11.22
11.02
10.00
10.00
10.00
10.00
5.00
6.60
11.00
1.40
3.10
2.70
1.50
2.60
4.10
2.90
4.50
1.60
1.70
1.80
2.10
2.45
1.85
0.90
0.60
0.35
1.35
6.70
1.20
4.50
1.00
3.70
3.75
6.40
7.70
2.20
1.40
0.50
1.80
2.45
1.40
1.70
1.60
2.10
1.60
1.20
1.60
1.90
1.60
2.00
1.60
2.20
1.40
0.80
1.60
1.60
1.60




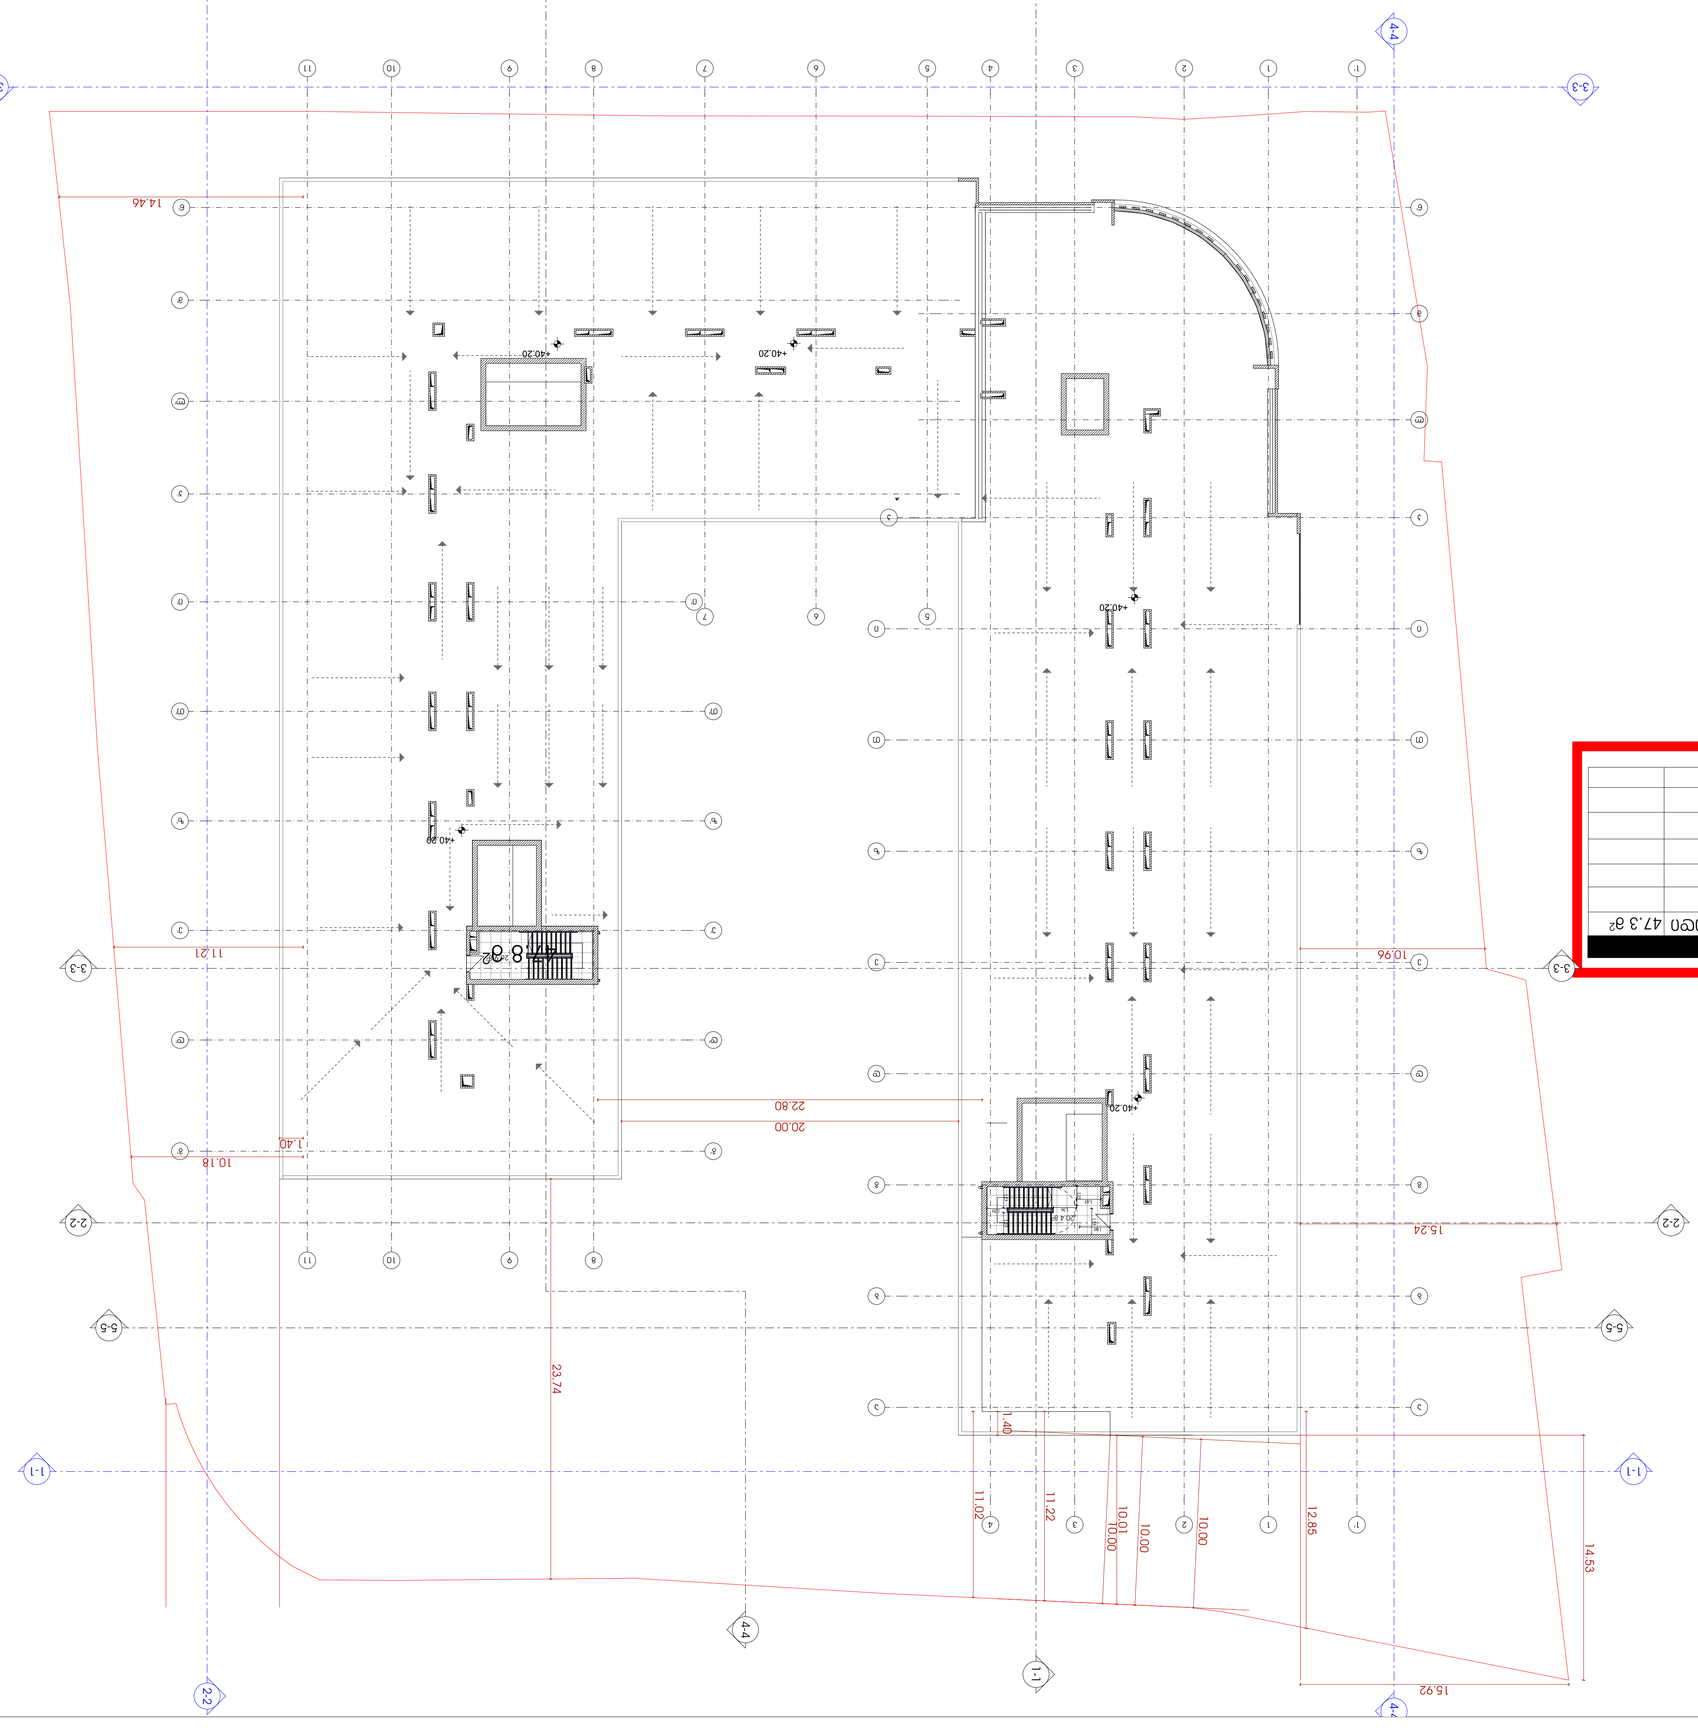

ნიშნები

ნაგებობის საზღვრები	
ნაგებობის ნომერი	-3.30
ფასადის ხედის მიმართულება	1-1
ფასადის ხედის მიმართულება	1-1
ბინების ნომრები ფასადის მხარეს	
ბინების ნომრები ფასადის მხარეს	
ბინების ნომრები ფასადის მხარეს