















ექსპლიკაცია	
1.სადარბაზო და კიბის უჯრედი	245.5 მ²
2. ავტოსადგომი	
3.დამხმარე	6.4 მ²
4.საოფისე	
5.კომერციული	2297.8 მ²
6.საზაფხულო	
7.საცხოვრებელი	



მრავალფუნქციური საცხოვრებელი სახლი

ექსპლიკაცია

გამოყენებული პირობითი აღნიშვნები

	საკადასტრო საზღვარი
-3.30	ნიშნული გეგმაზე
1-1	ჭრილის ხაზი
1-1	ფასადის ხაზი
	კედლის ცეცხლმედეგობის ხარისხი 1 საათი
	კედლის ცეცხლმედეგობის ხარისხი 2 საათი
	გასასვლელამდე სავალი მანძილი
	მისაწვდომი სვლაგეზი
+3.90 +3.80	ნიშნული ჭრილზე, ფასადზე
	გაძლიერებული ბეტონის სტრუქტურული ელემენტები 2 სთ-იანი ხანძარმედეგობით (სვეტი, კოჭი, დიაფრაგმა, გადახურვის ფილა
	ბეტონის ბლოკის 200 იანი კედელი
	ბეტონის ბლოკის 100 იანი კედელი
	შახტის აღმნიშვნელი
1	ღერძის ხაზი
L=11.8 m 10%	პანდუსის ქანობის მაჩვენებელი
	სავაჭრო დაკავებულობა (ს3)
	საცხოვრებელი დაკავებულობა (სც-2)
	სასაწყობო დაკავებულობა (სწ-2)
	საქმიანი დაკავებულობა (სქ)
	წარმოსახვითი ხაზი

ძირითადი გეგმა

ძირითადი შენიშვნები

ყველა ზომა მოცემულია მილიმეტრებში

პროექტი:
მრავალფუნქციური საცხოვრებელი

ქალაქი თბილისი, დასახლება გლდანი, მიკრო/რაიონი 1, ახმეტელის მეტროს, მიმდებარედ

TITLE:

SEAL:	შესრულდა: დ.ცოტნიაშვილი	ხელმოწერა:
		2026 წ.
	თარიღი:	
	მასშტაბი:	SHEET NO:
ნახაზის ნომ:	ფორმატი: A1	რევიზია: / სტადია: ს.პ

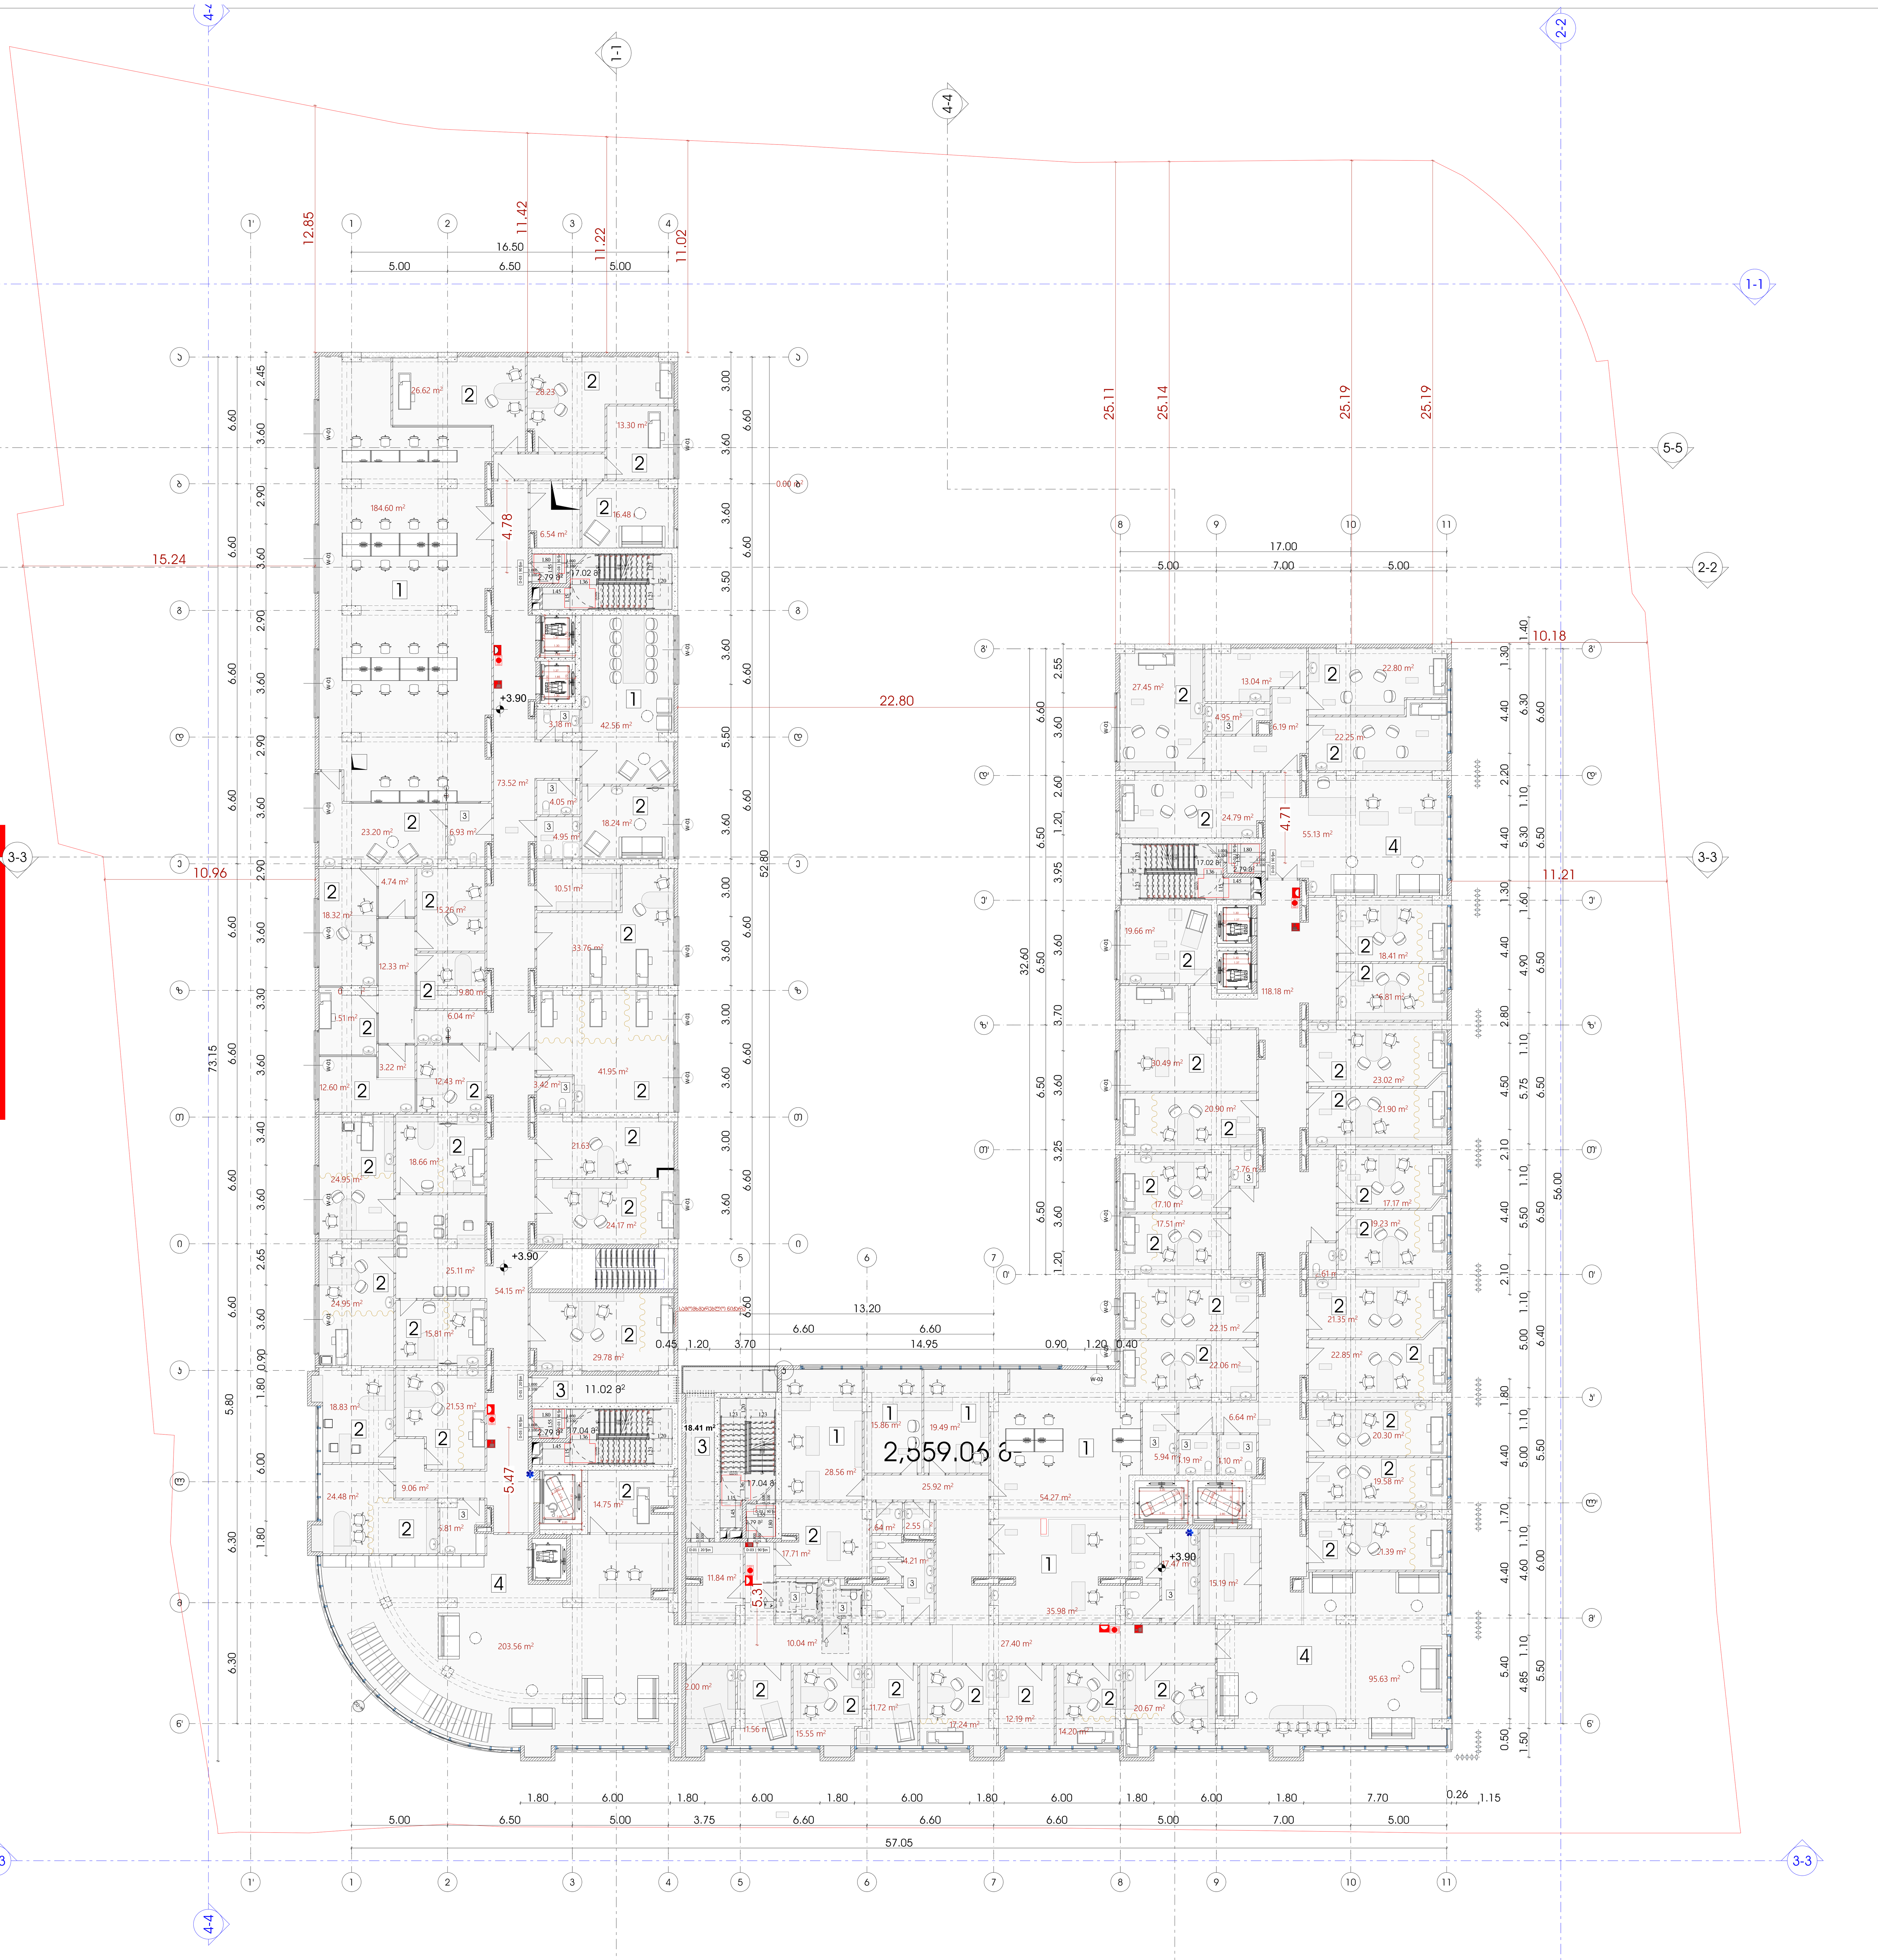

ექსპლიკაცია	
1.სადარბაზო და კიბის უჯრედი	79.2 მ²
2. ავტოსადგომი	
3.დამხმარე	29.4 მ²
4.საოფისე	2 559.1 მ2
5.კომერციული	
6.საზაფხულო	
7.საცხოვრებელი	

ფართების ექსპლიკაცია
1. ადმინისტრაციის ოთახი
2. ექიმის ოთახი
3. საპირფარეშო
4. მისაღები ოთახი / ლობი

მრავალფუნქციური საცხოვრებელი სახლი

ექსპლიკაცია

გამოყენებული პირობითი აღნიშვნები	
	საკადასტრო საზღვარი
-3.30	ნიშნული გეგმაზე
1-1	ჭრილის ხაზი
1-1	ფასადის ხაზი
	კედლის ცეცხლმედეგობის ხარისხი 1 საათი
	კედლის ცეცხლმედეგობის ხარისხი 2 საათი
	გასასვლელამდე სავალი მანძილი
	მისაწვდომი ცვლაგეზი
+3.90 / +3.80	ნიშნული ჭრილზე, ფასადზე
	გაძლიერებული ბეტონის სტრუქტურული ელემენტები 2 სთ-იანი ხანძარმედეგობით (სვეტი, კოჭი, დიაფრაგმა, გადახურვის ფილა
	ბეტონის ბლოკის 200 იანი კედელი
	ბეტონის ბლოკის 100 იანი კედელი
	შახტის აღმნიშვნელი
1	ღერძის ხაზი
L=11.8 m 10%	პანდუსის ქანობის მაჩვენებელი
	სავაჭრო დაკავებულობა (ს3)
	საცხოვრებელი დაკავებულობა (სც-2)
	სასაწყობო დაკავებულობა (სწ-2)
	საქმიანი დაკავებულობა (სქ)
	წარმოსახვითი ხაზი

ძირითადი გეგმა

ძირითადი შენიშვნები

ყველა ზომა მოცემულია მილიმეტრებში

პროექტი:

მრავალფუნქციური საცხოვრებელი

ქალაქი თბილისი, დასახლება გლდანი, მიკრო/რაიონი 1, ახმეტელის მეტროს, მიმდებარედ

TITLE:

SEAL:	შეასრულა: დ.ცოტნიაშვილი	ხელმოწერა:	
		2026 წ.	
	თარიღი:		
	მასშტაბი:	SHEET NO:	
ნახაზის ნომ:	ფორმატი: A1	რევიზია:	სტადია: ს.პ


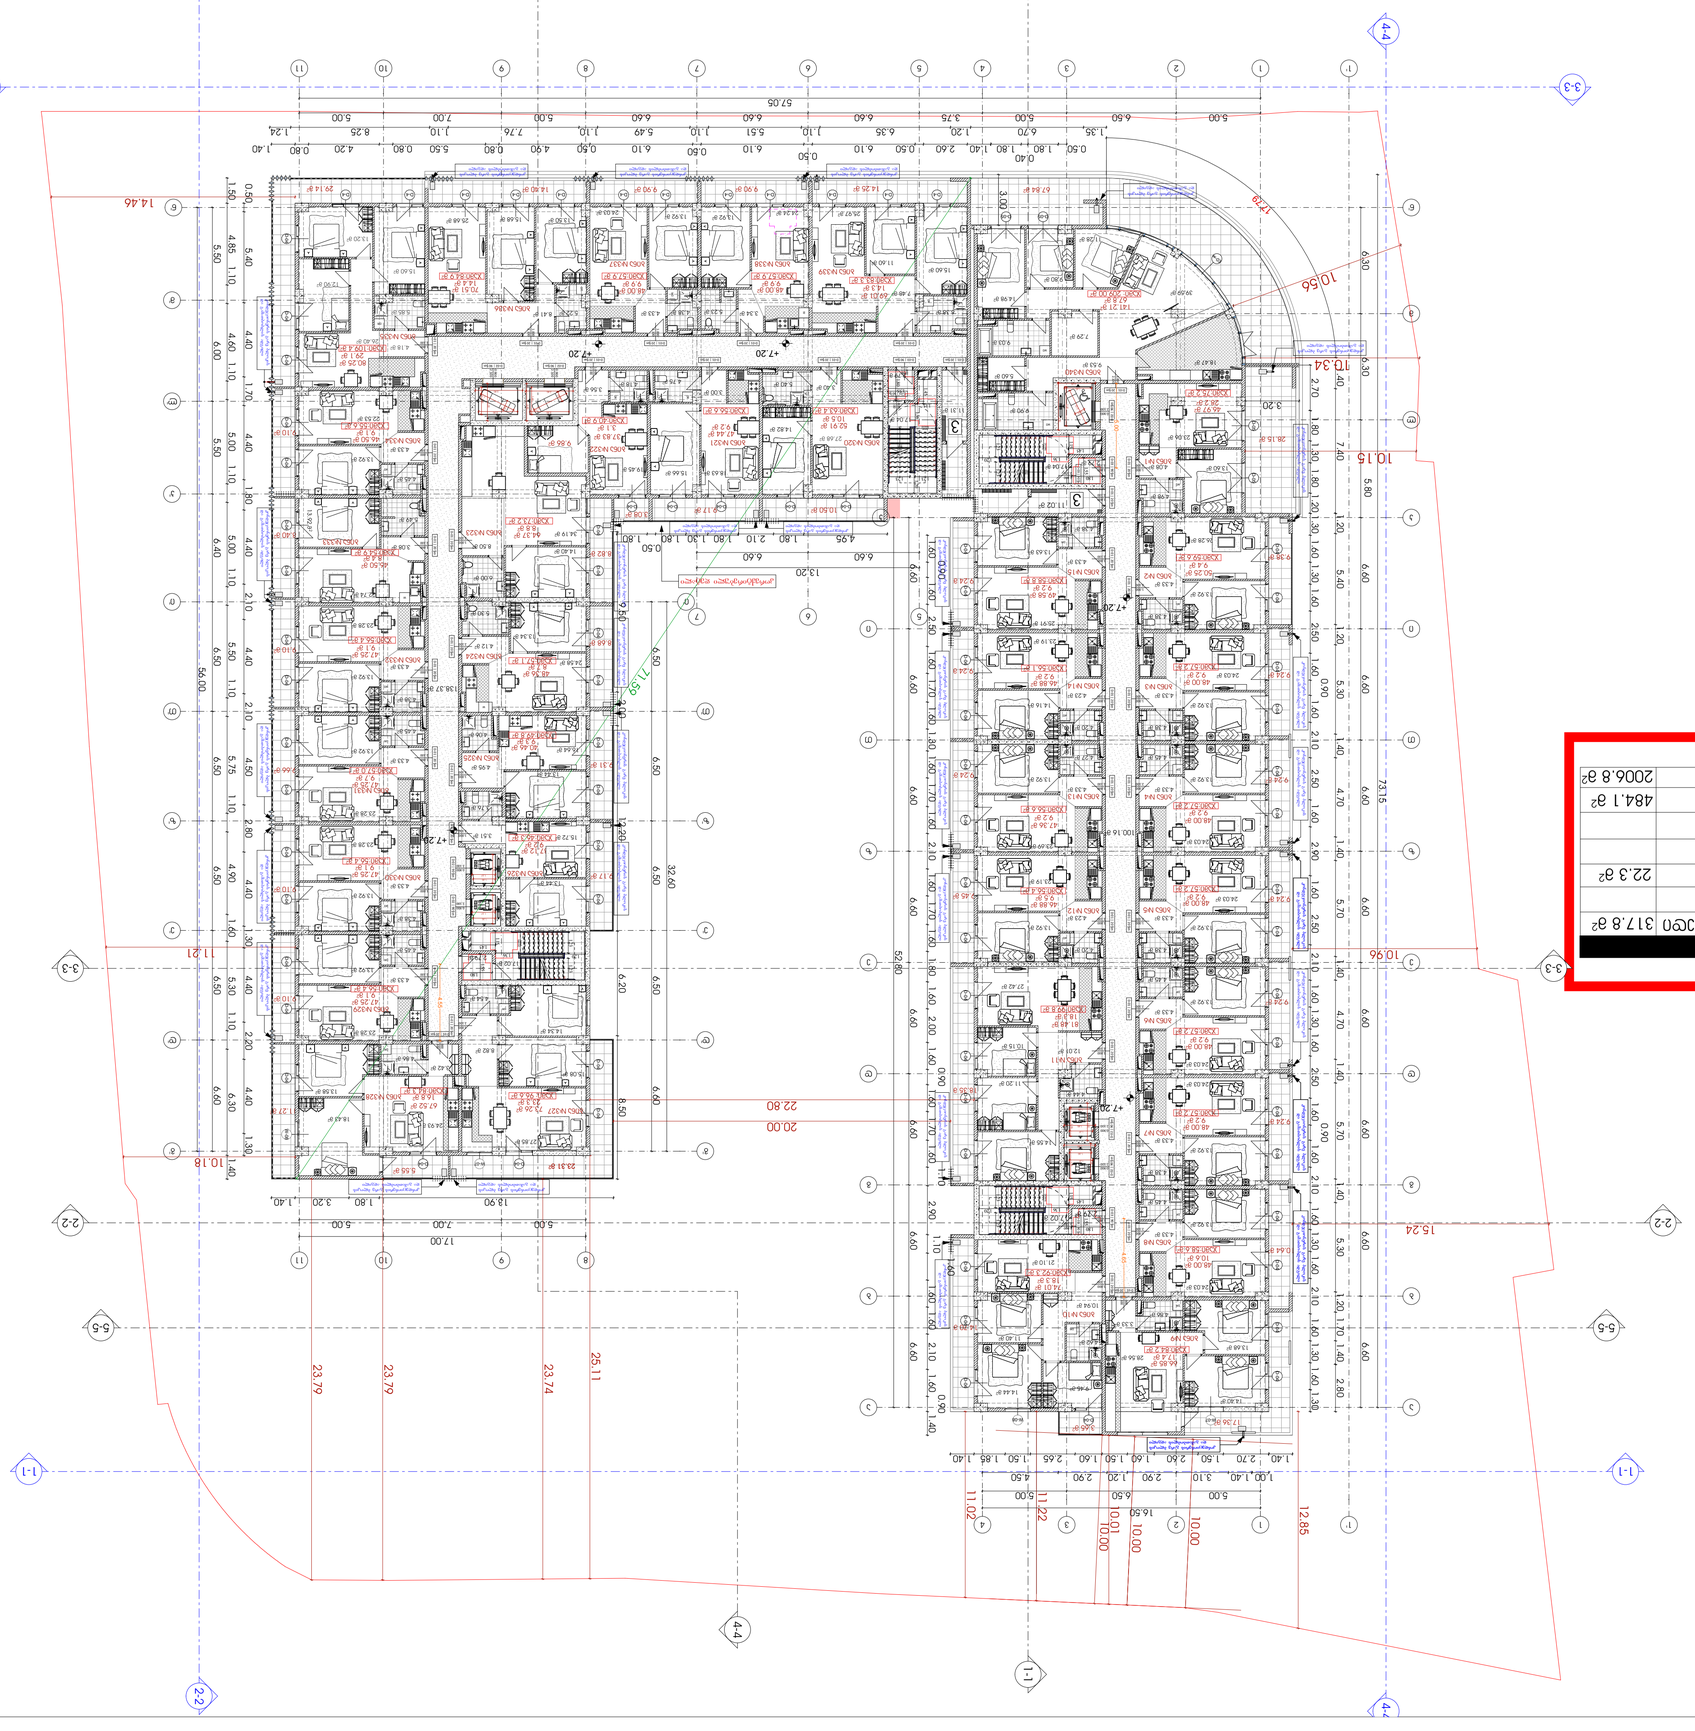








ექსპლიკაცია	
1.სადარბაზო და კიბის უჯრედი	317.8 მ²
2. ავტოსადგომი	
3.დამხმარე	22.3 მ²
4.საოფისე	
5.კომერციული	

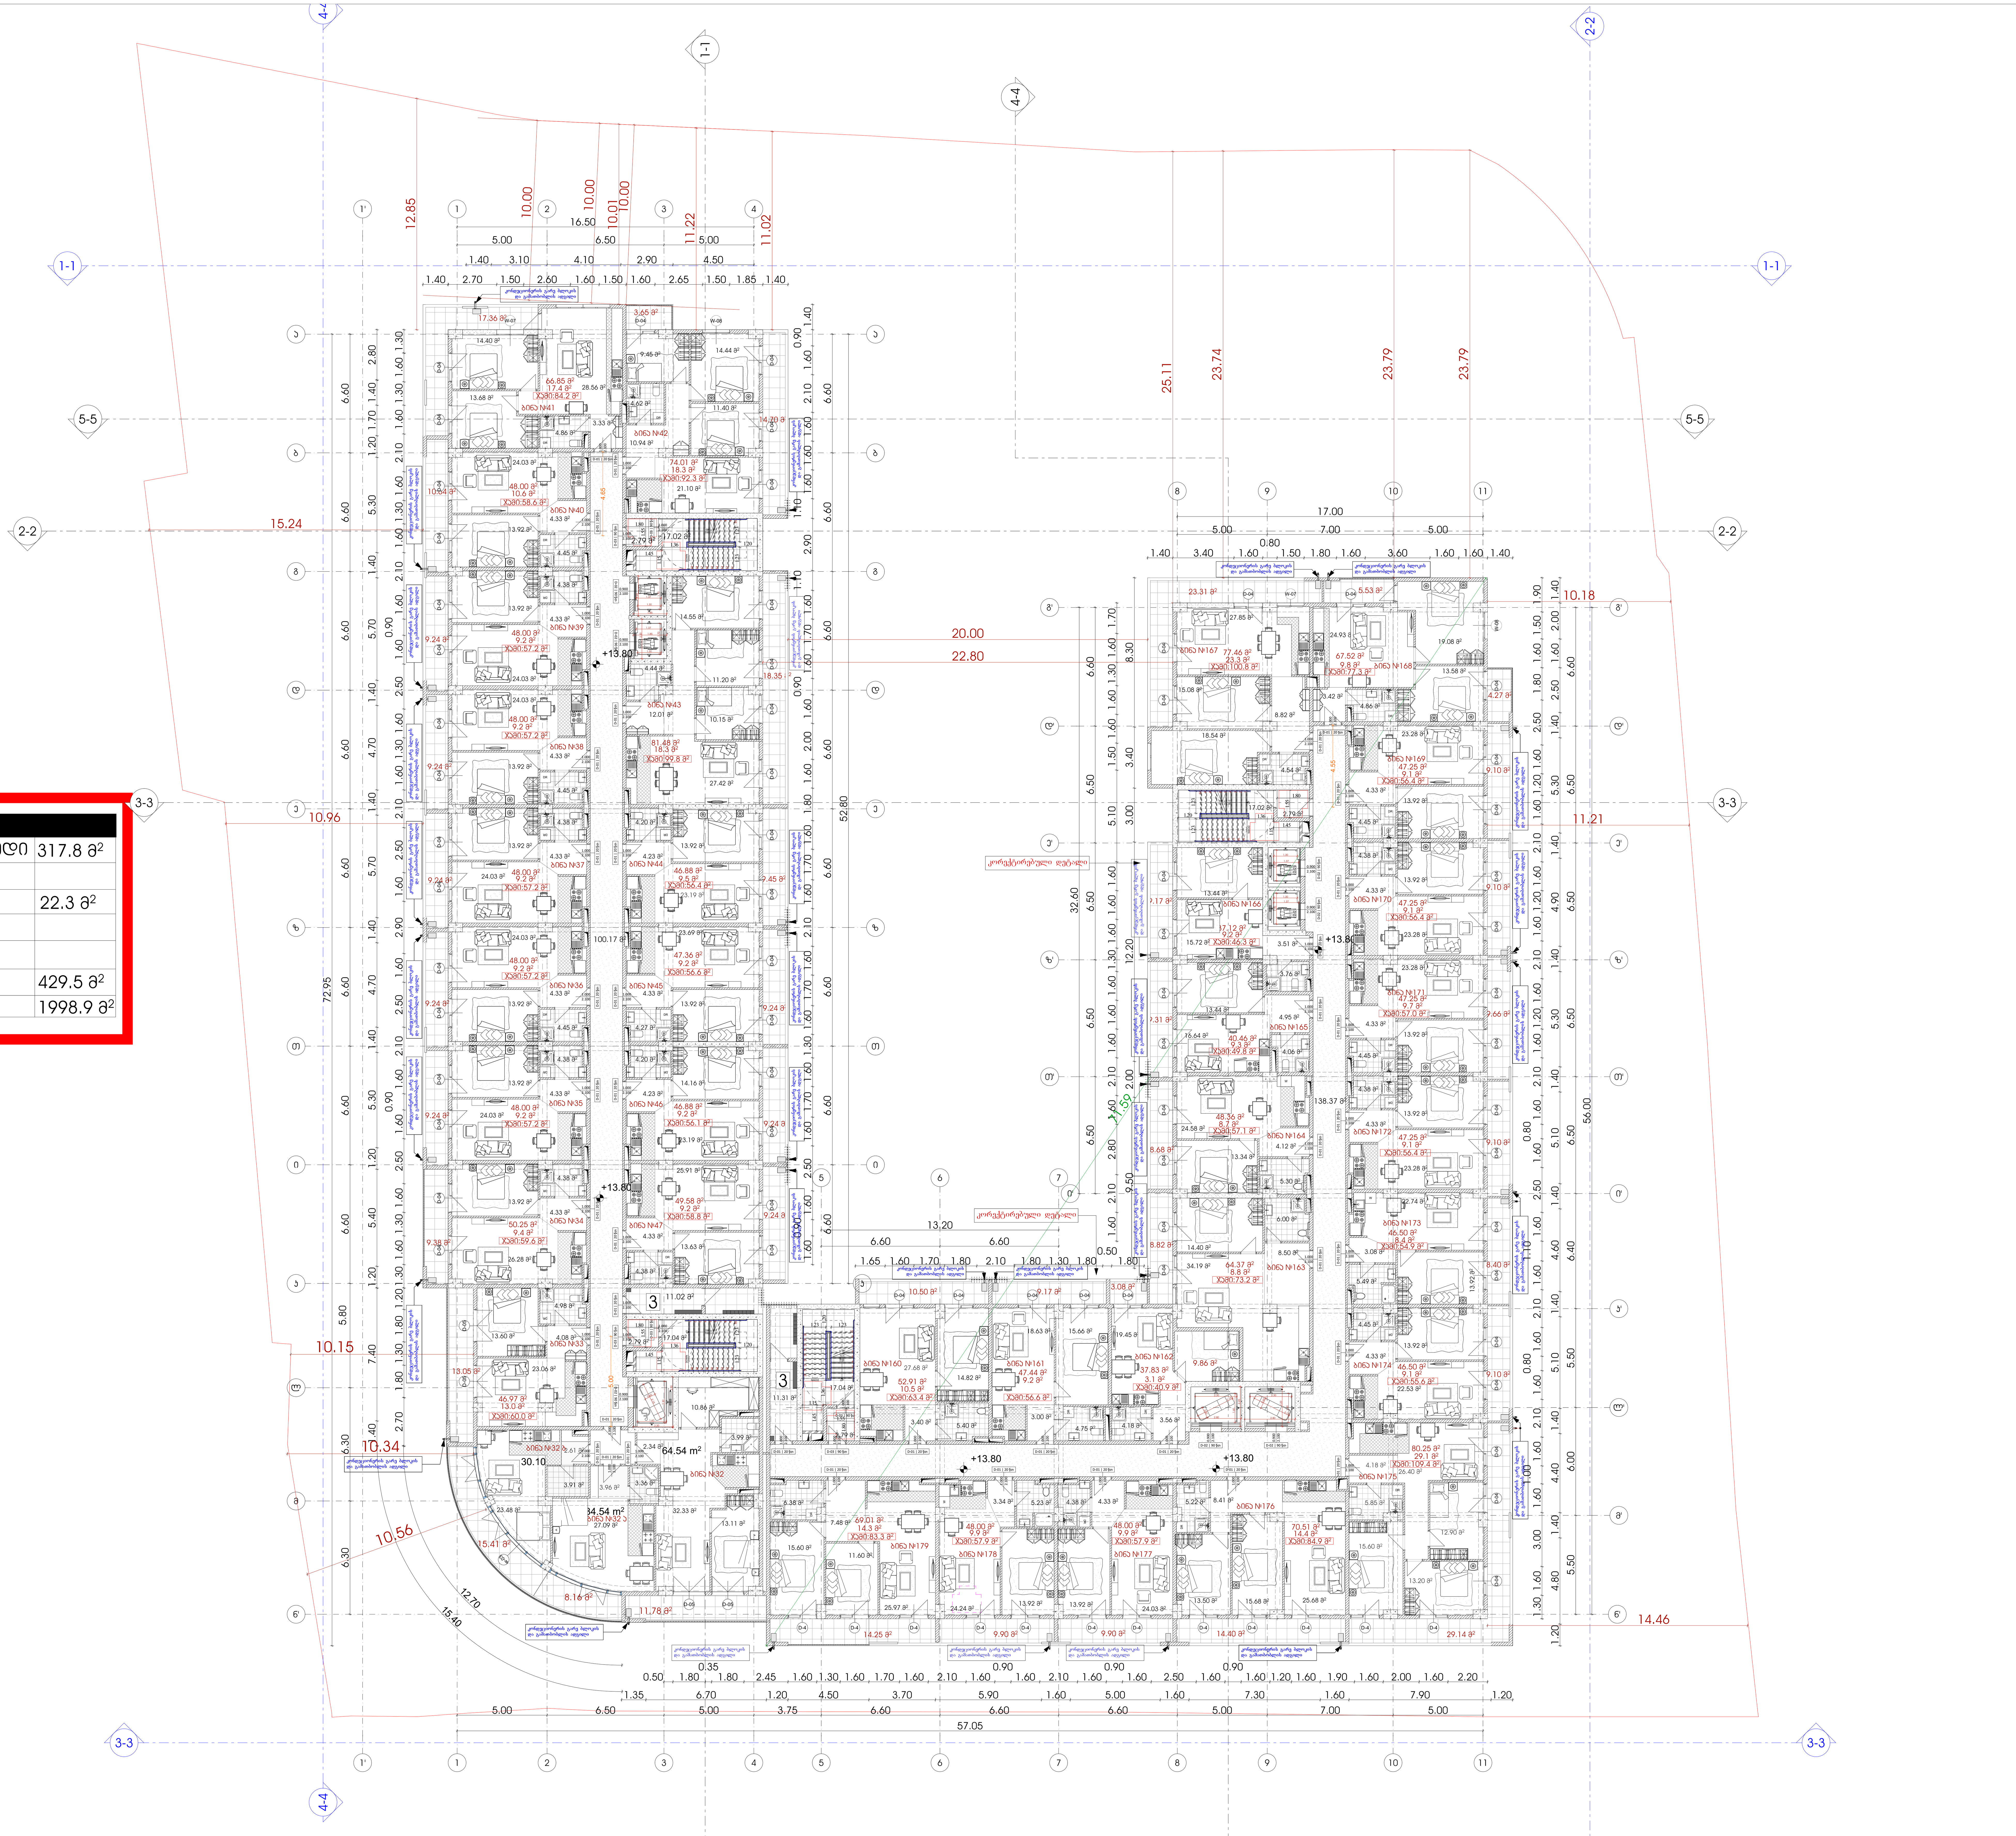

მრავალფუნქციური საცხოვრებელი სახლი

ექსპლიკაცია

გამოყენებული პირობითი აღნიშვნები

	საკადასტრო საზღვარი
-3.30	ნიშნული გეგმაზე
1-1	ჭრილის ხაზი
1-1	ფასადის ხაზი
	კედლის ცეცხლმედეგობის ხარისხი 1 საათი
	კედლის ცეცხლმედეგობის ხარისხი 2 საათი
	გასასვლელამდე სავალი მანძილი
	მისაწვდომი სვლაგეზი
+3.90 / +3.80	ნიშნული ჭრილზე, ფასადზე
	გაძლიერებული ბეტონის სტრუქტურული ელემენტები 2 სთ-იანი ხანძარმედეგობით (სვეტი, კოჭი, დიაფრაგმა, გადახურვის ფილა
	ბეტონის ბლოკის 200 იანი კედელი
	ბეტონის ბლოკის 100 იანი კედელი
	შახტის აღმნიშვნელი
1	ღერძის ხაზი
L=11.8 m 10%	პანდუსის ქანობის მაჩვენებელი
	სავაჭრო დაკავებულობა (ს3)
	საცხოვრებელი დაკავებულობა (სც-2)
	სასაწყობო დაკავებულობა (სწ-2)
	საქმიანი დაკავებულობა (სქ)
	წარმოსახვითი ხაზი

ძირითადი გეგმა

ძირითადი შენიშვნები

ყველა ზომა მოცემულია მილიმეტრებში

პროექტი:

მრავალფუნქციური საცხოვრებელი

ქალაქი თბილისი, დასახლება გლდანი, მიკრო/რაიონი 1, ახმეტელის მეტროს, მიმდებარედ

TITLE:

SEAL:	შეასრულა: დ.ცოხნიაშვილი	ხელმოწერა:
		2026 წ.
	თარიღი:	
	მასშტაბი:	SHEET NO:
ნახაზის ნომ:	ფორმატი: A1	რევიზია:	სტადია: ს.პ

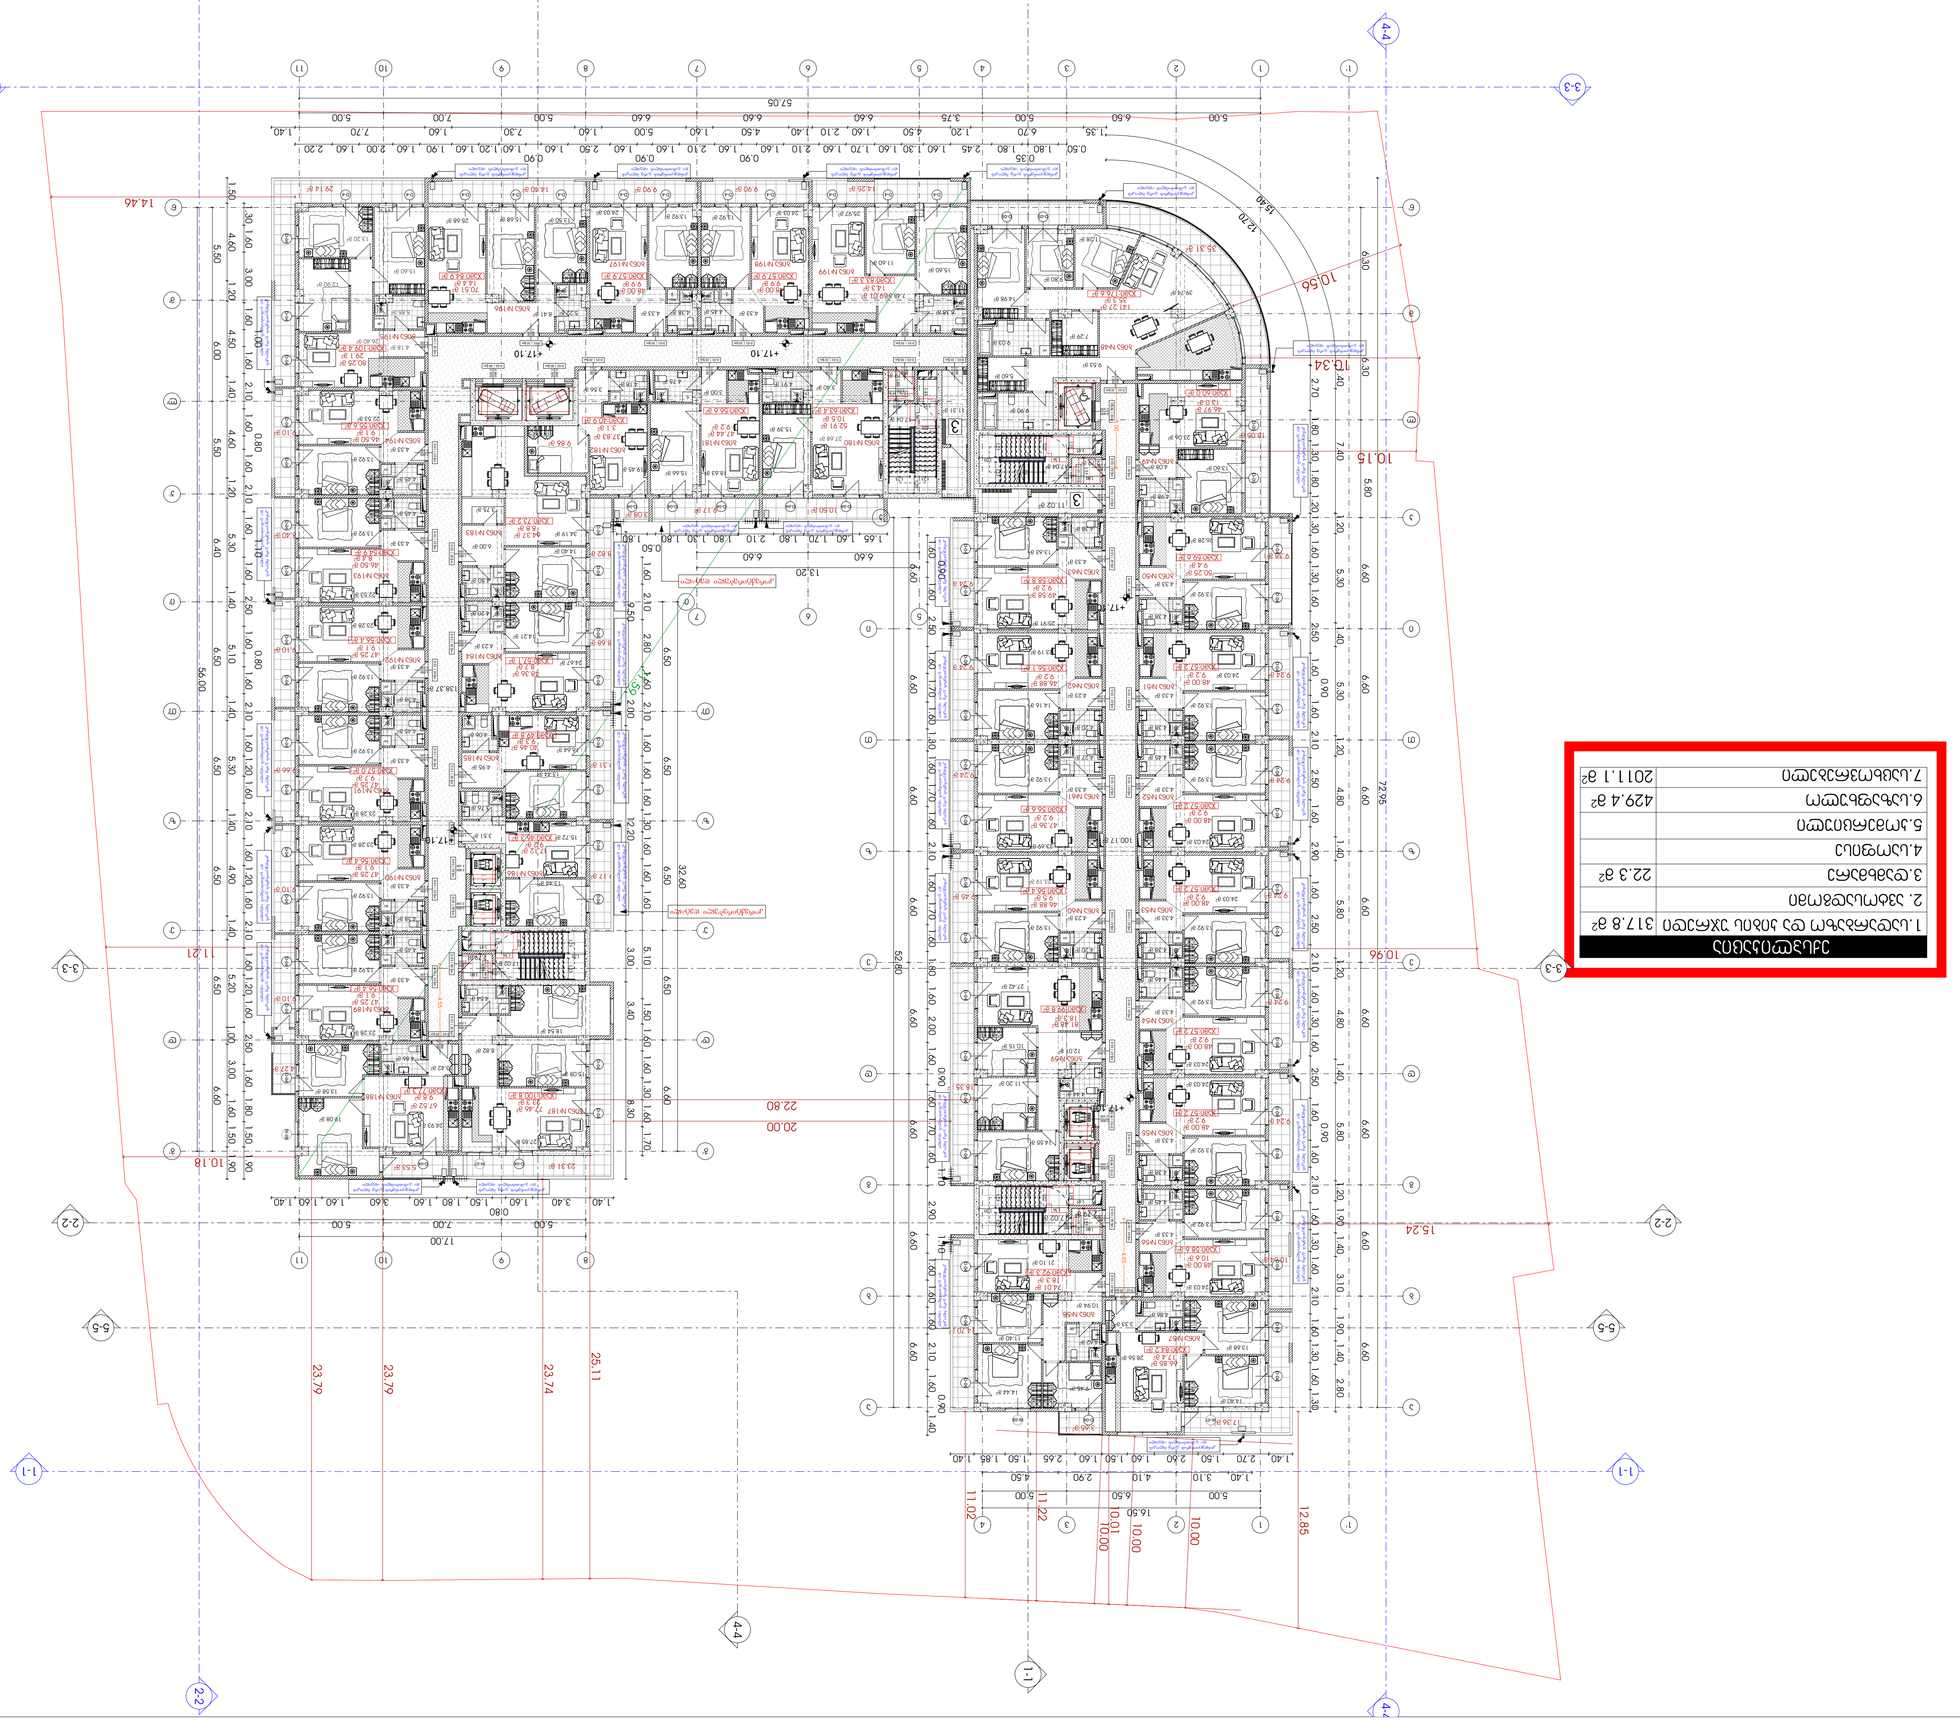
1-1
2-2
3-3
4-4
5-5
6-6
7-7
10.56
12.70
15.30
10.15
10.96
15.24
11.21
10.16
14.46
22.80
20.00
17.34
+17.10
+17.10
+17.10












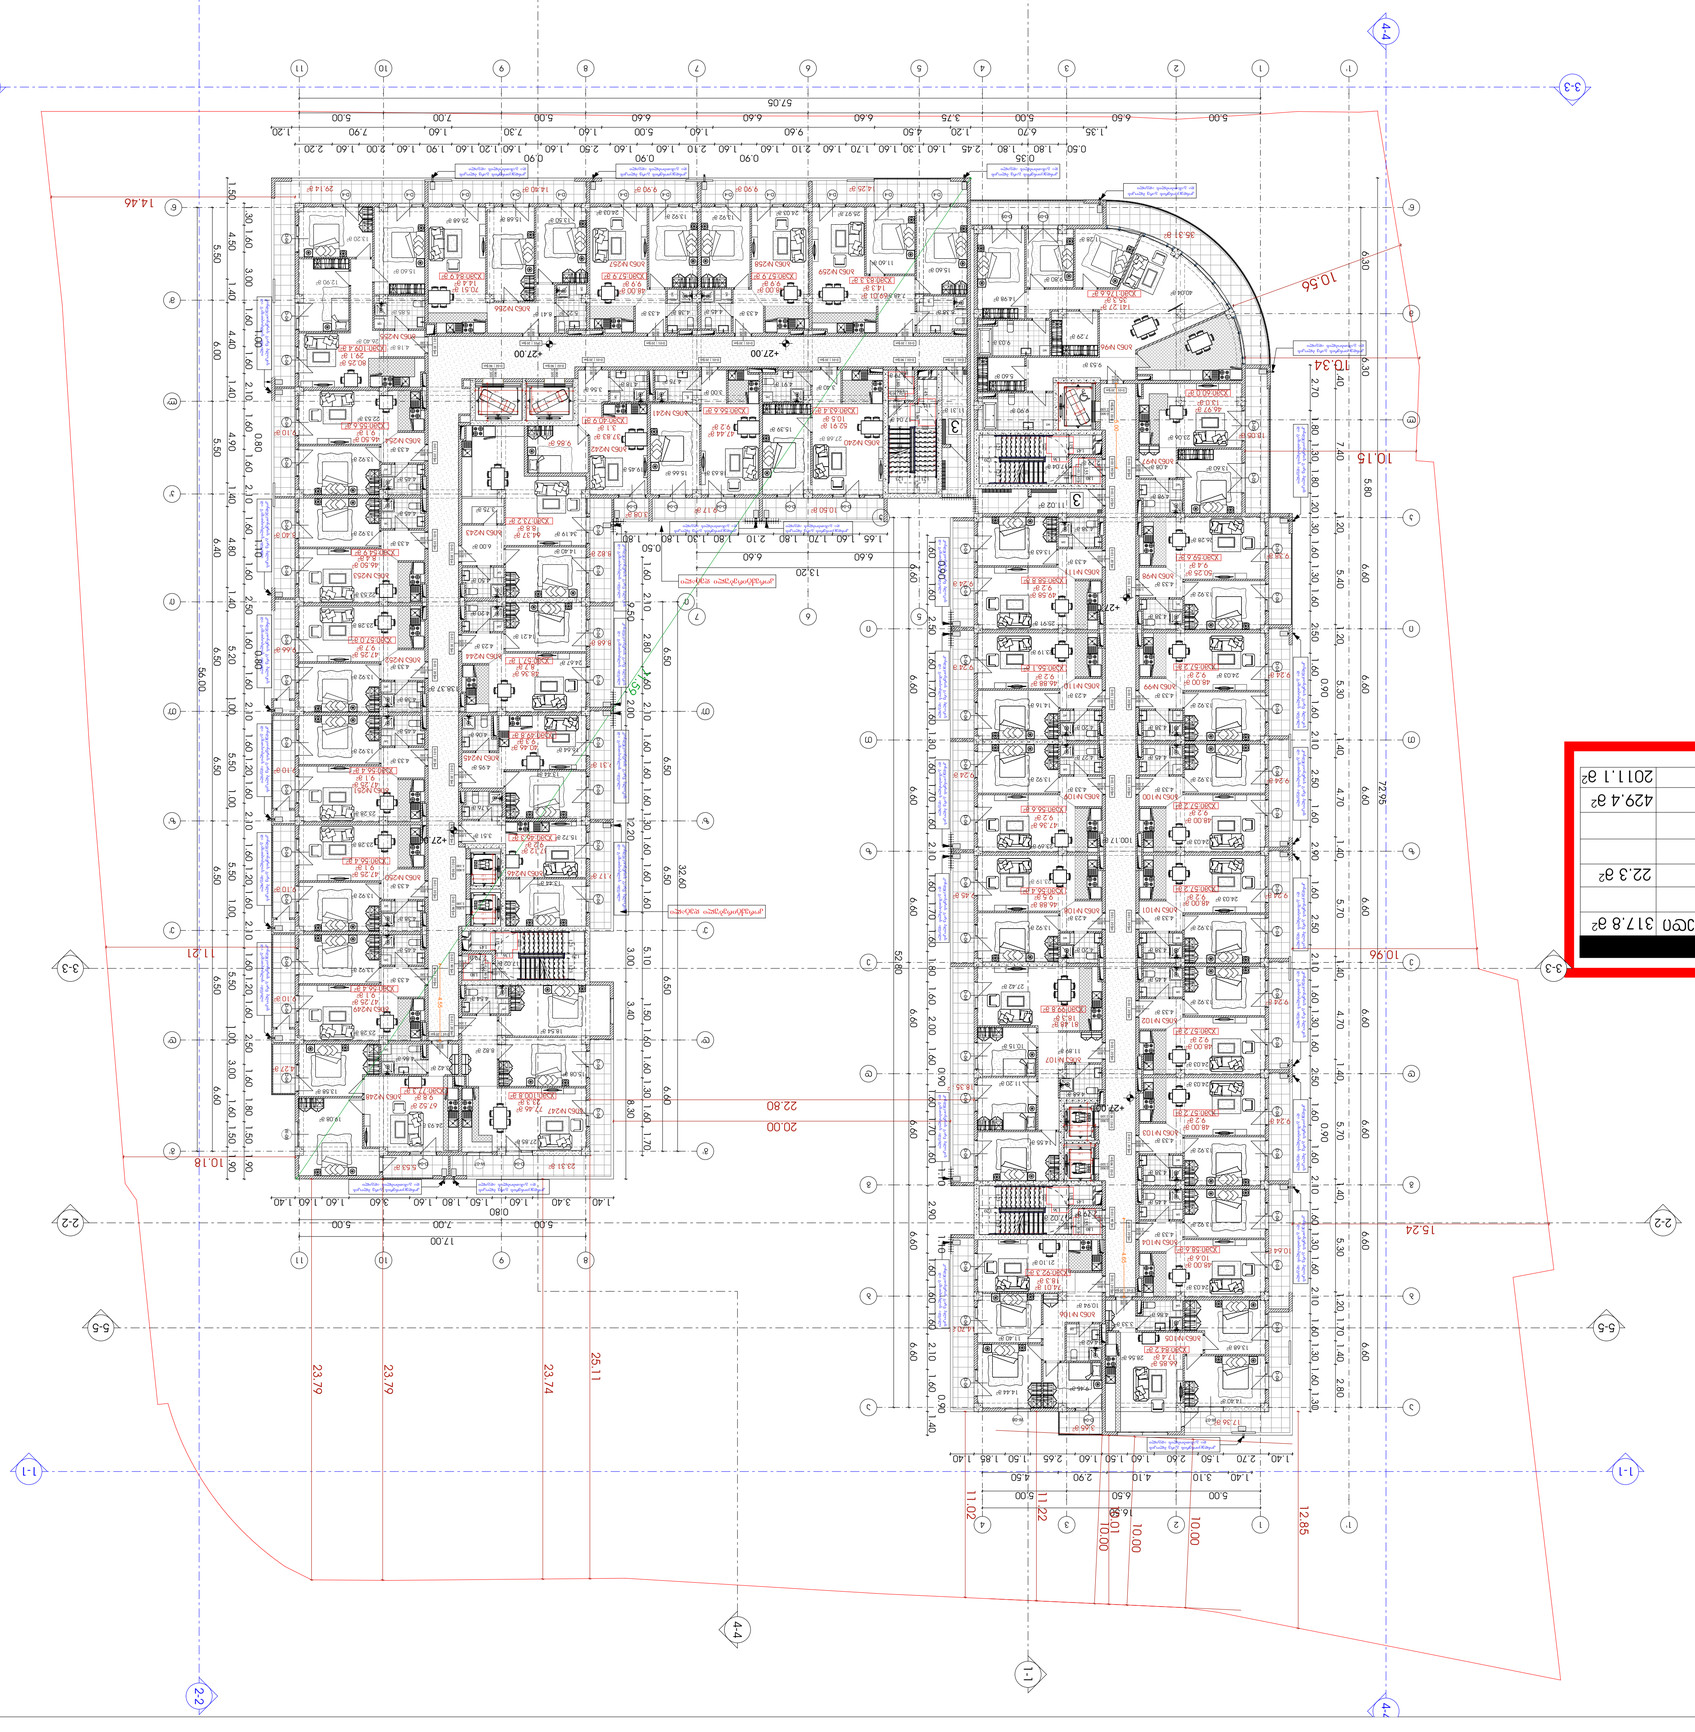







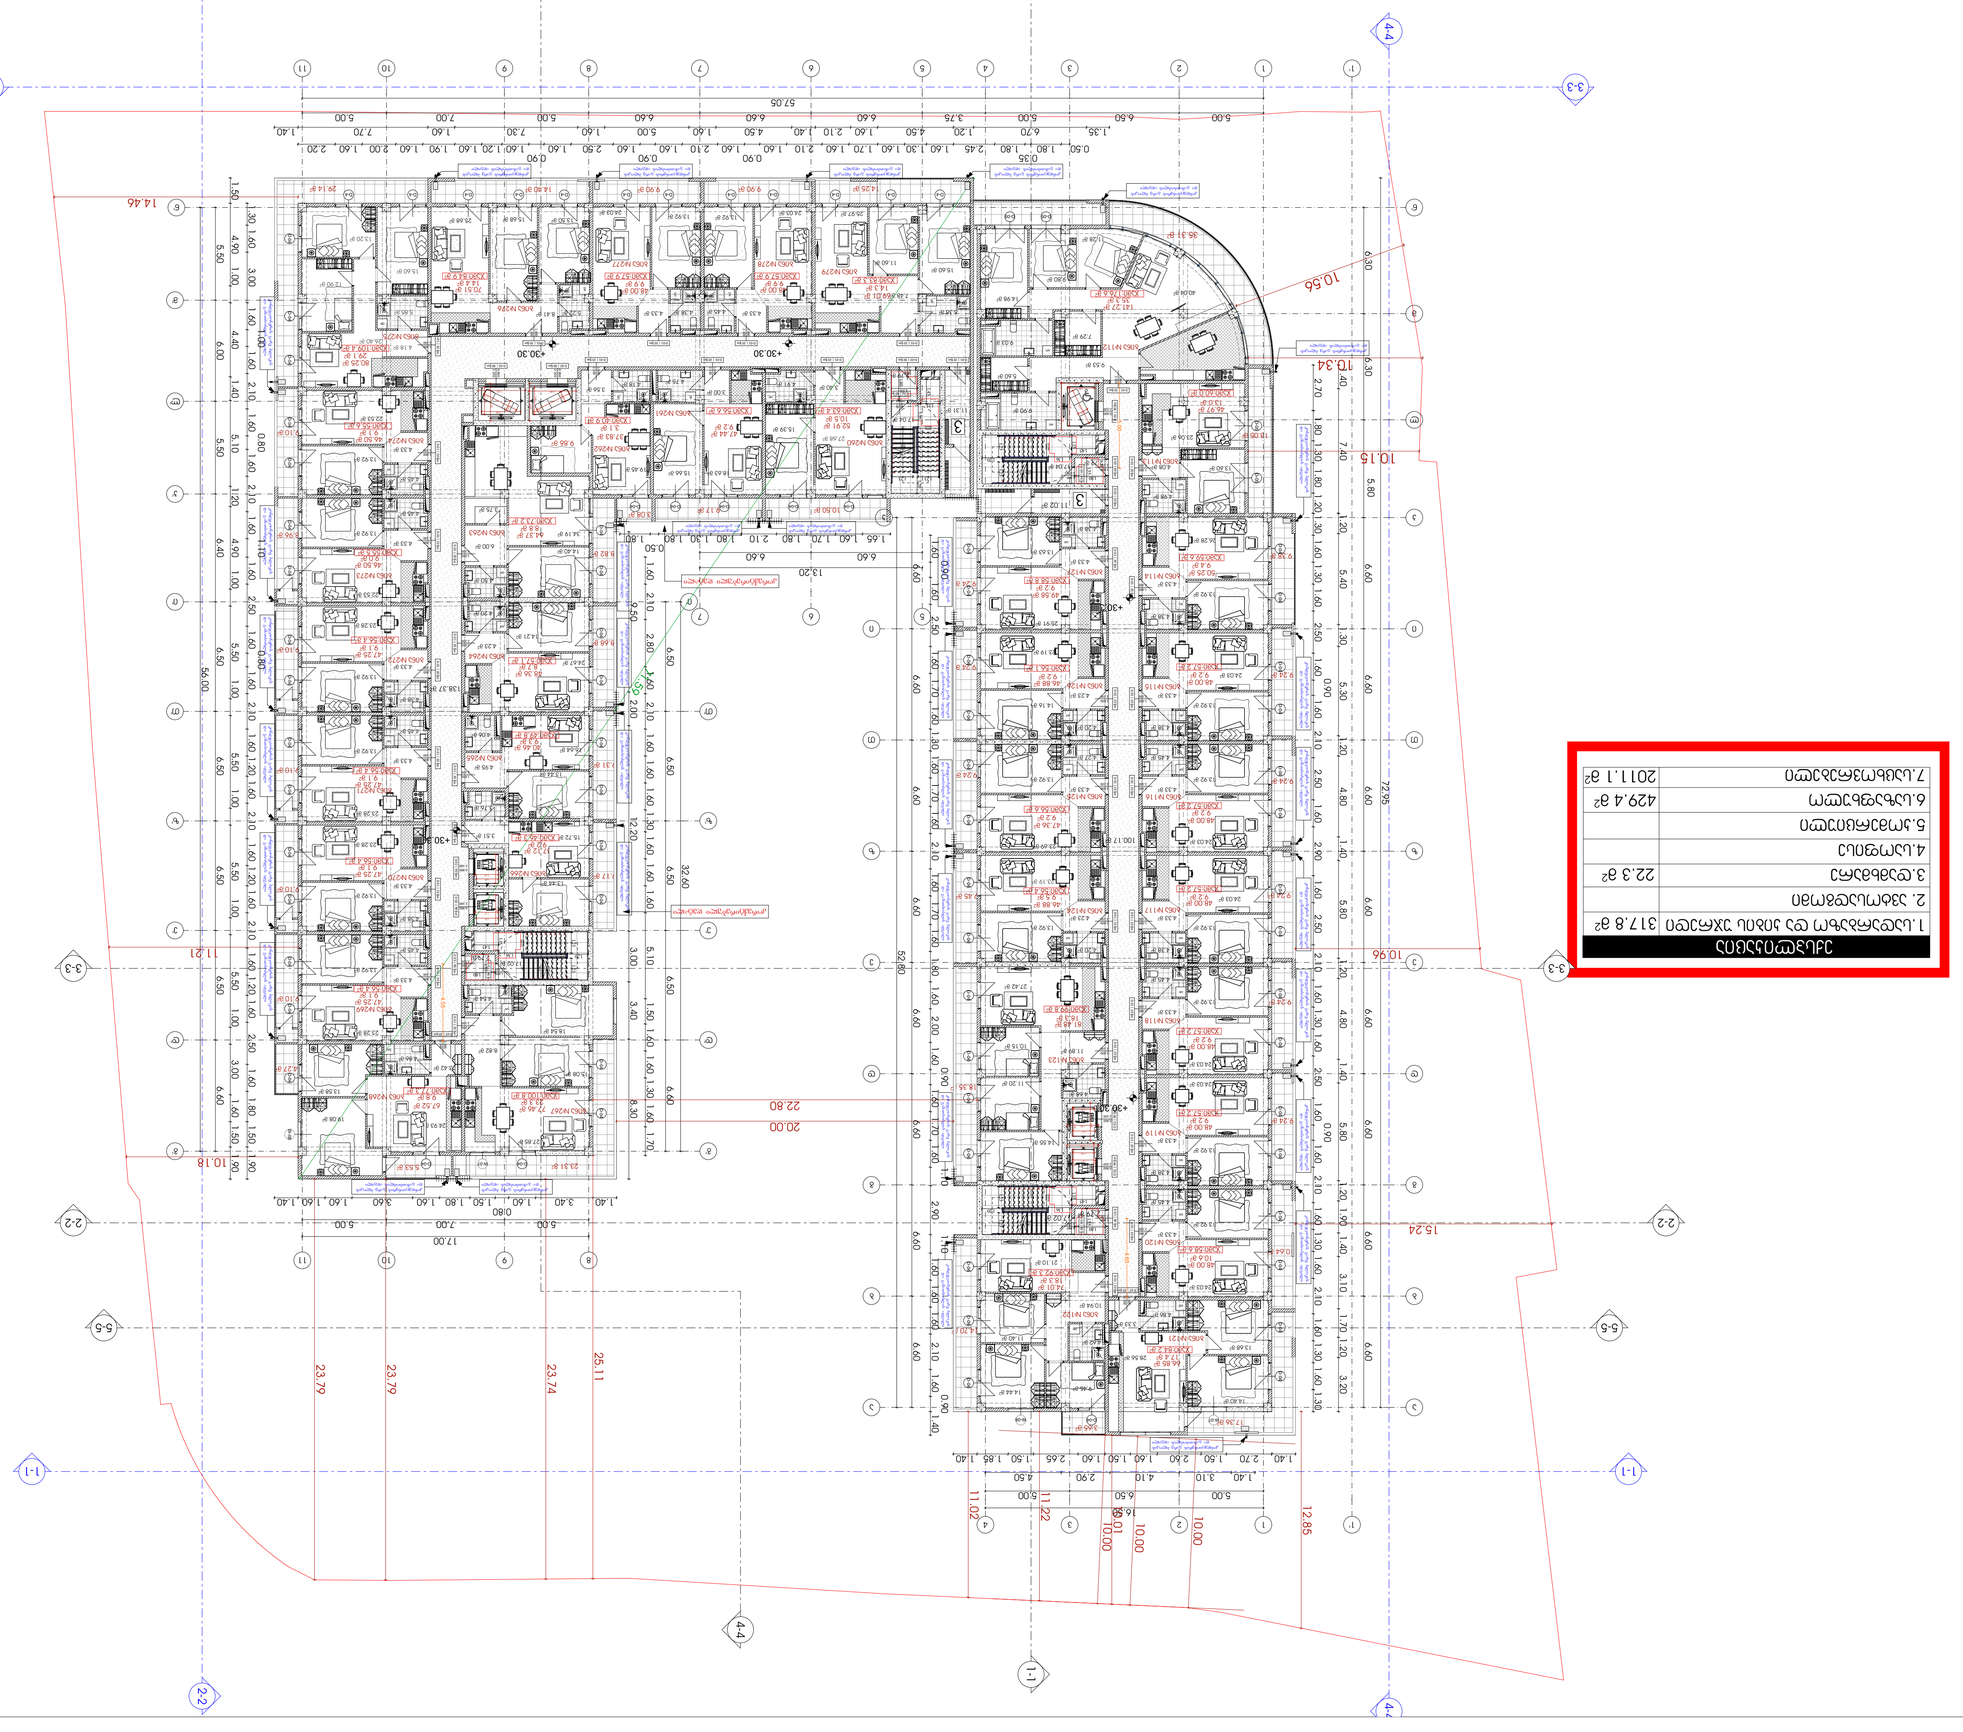
1-1
2-2
3-3
4-4
5-5
6-6
7-7
10.56
10.15
10.34
14.46
10.96
15.24
11.21
10.16
22.80
20.00
+30.30
35.31 m²
1.50
0.30
1.60
3.00
1.00
4.90
5.50
4.40
6.00
1.40
2.10
1.60
0.80
5.10
5.50
1.20
1.60
2.10
1.60
6.40
4.90
1.00
1.60
2.50
1.60
6.50
5.50
1.00
1.60
2.10
1.60
6.50
5.50
1.00
1.60
2.10
1.60
6.50
5.50
1.00
1.60
2.10

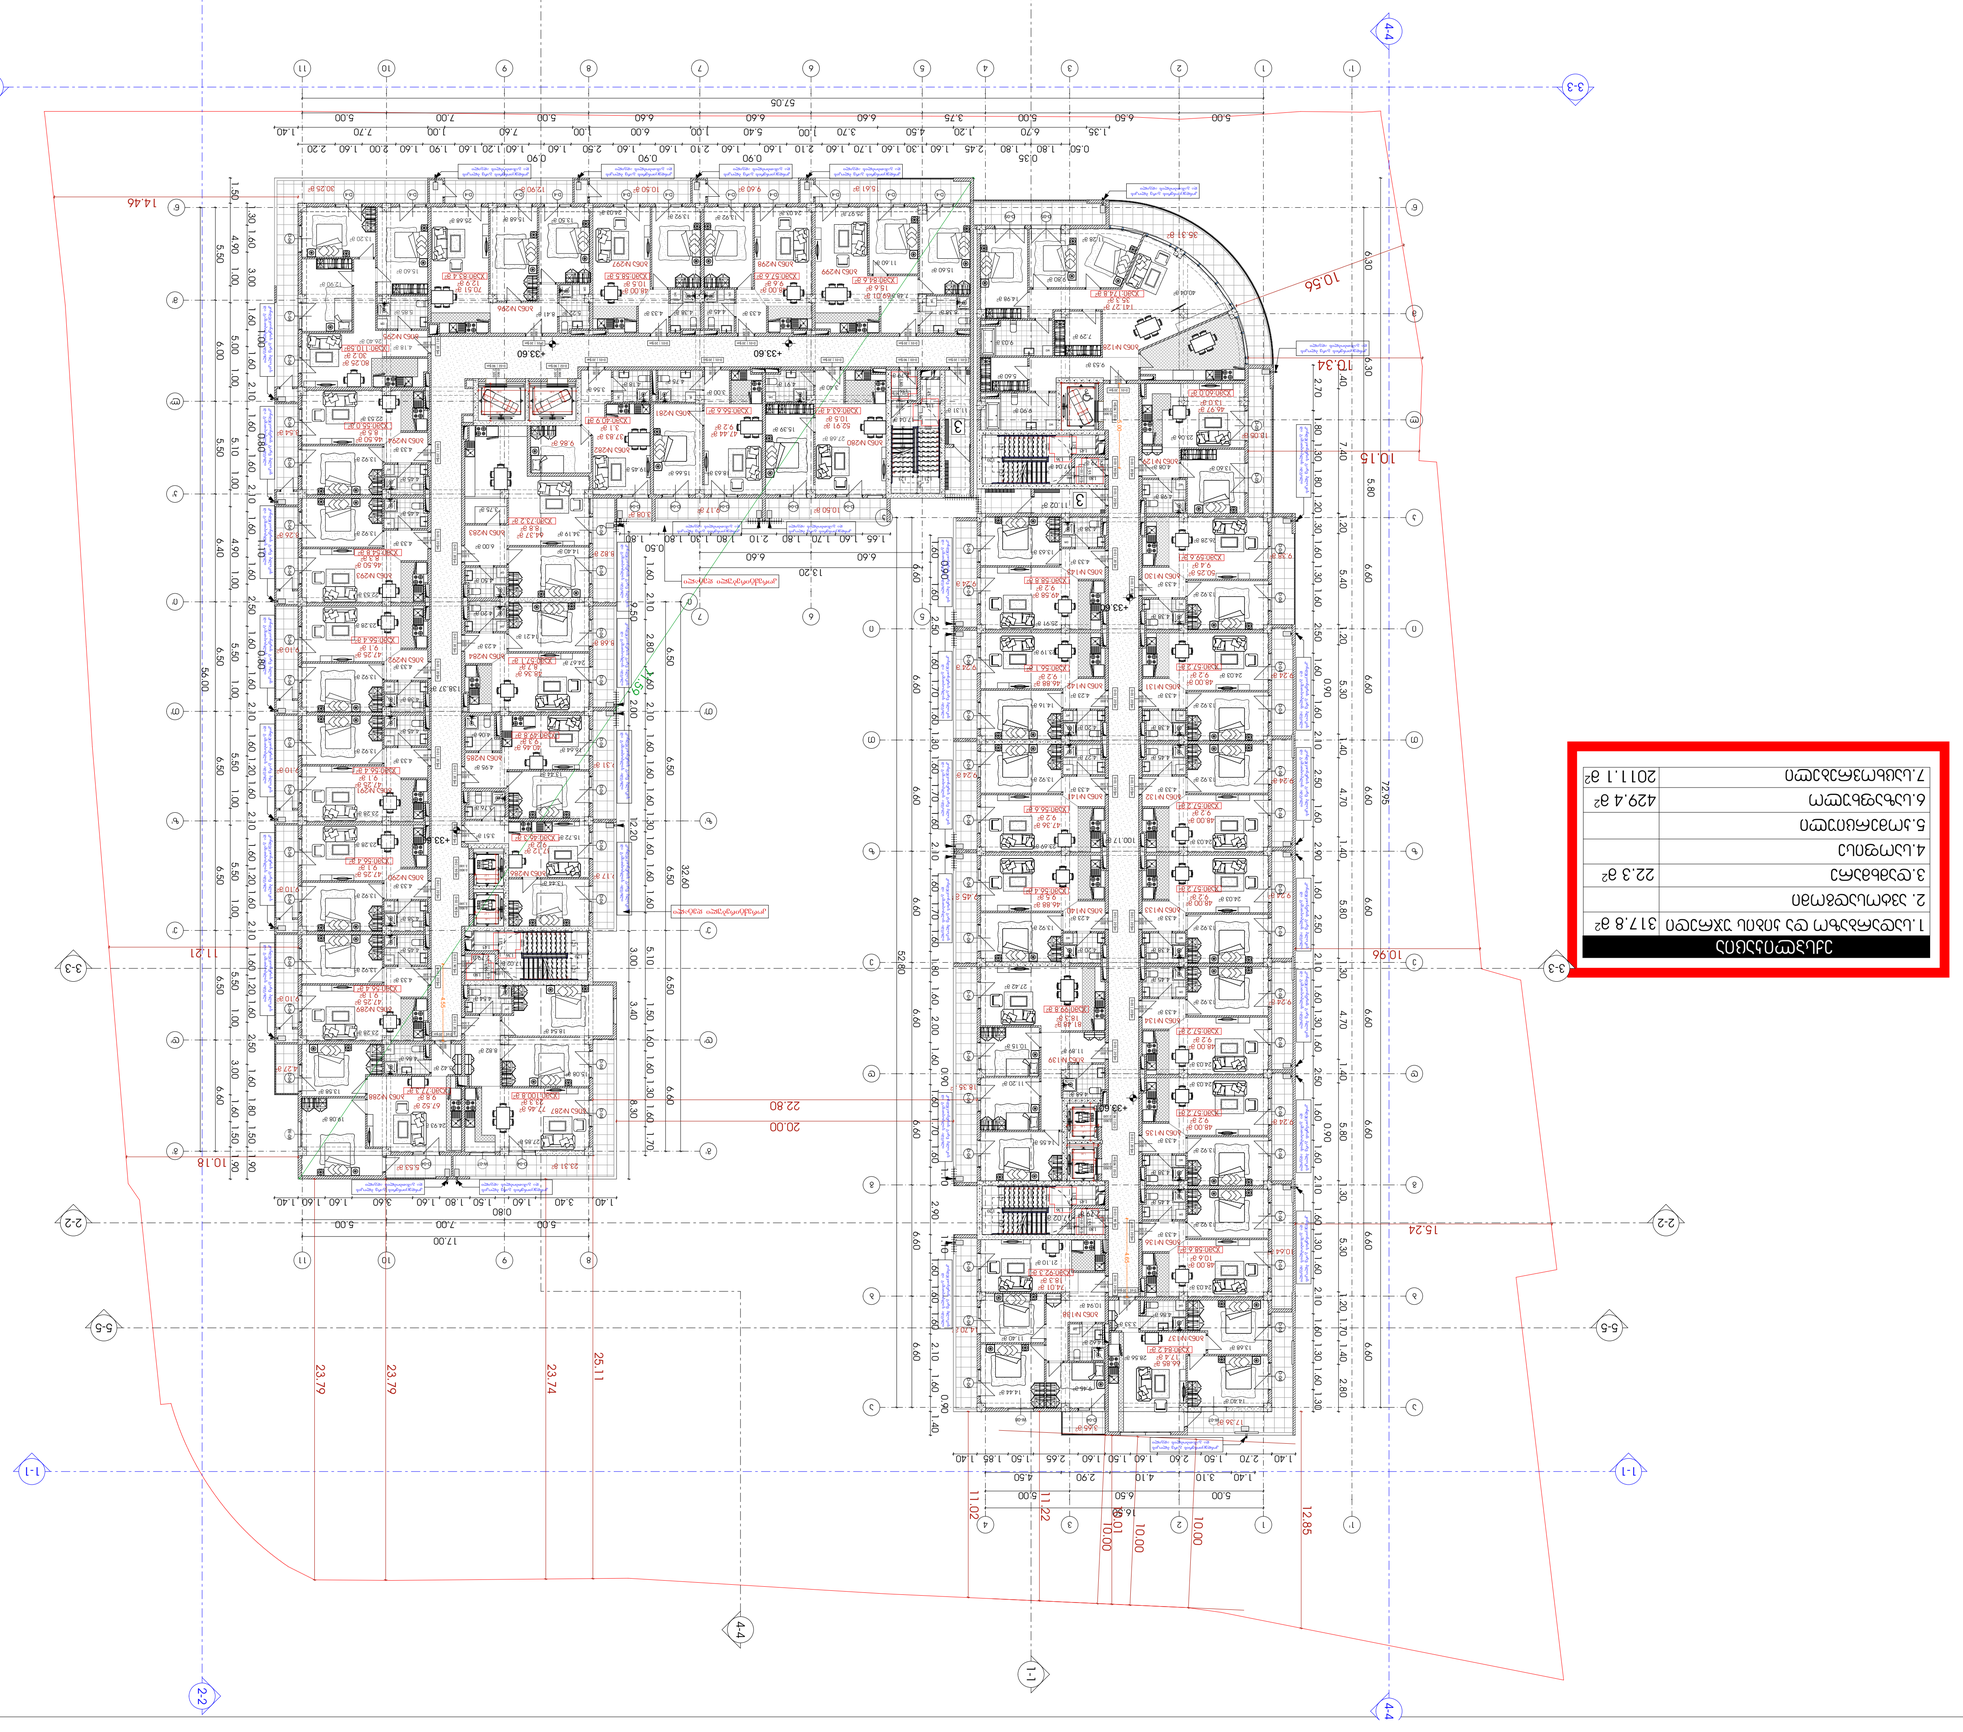
1-1
2-2
3-3
4-4
5-5
+33.60
56.00
57.05
72.95
52.80
32.60
22.80
20.00
17.00
14.46
11.21
10.96
10.56
10.34
10.15
10.16
15.24
12.85
11.22
11.02
10.00
10.00
10.00
10.00
25.11
23.74
23.79
23.79
5.00
6.50
4.10
2.90
1.40
3.10
2.70
1.50
2.60
1.60
1.60
1.50
2.65
1.60
1.85
1.40
7.00
3.00
1.60
1.60
1.60

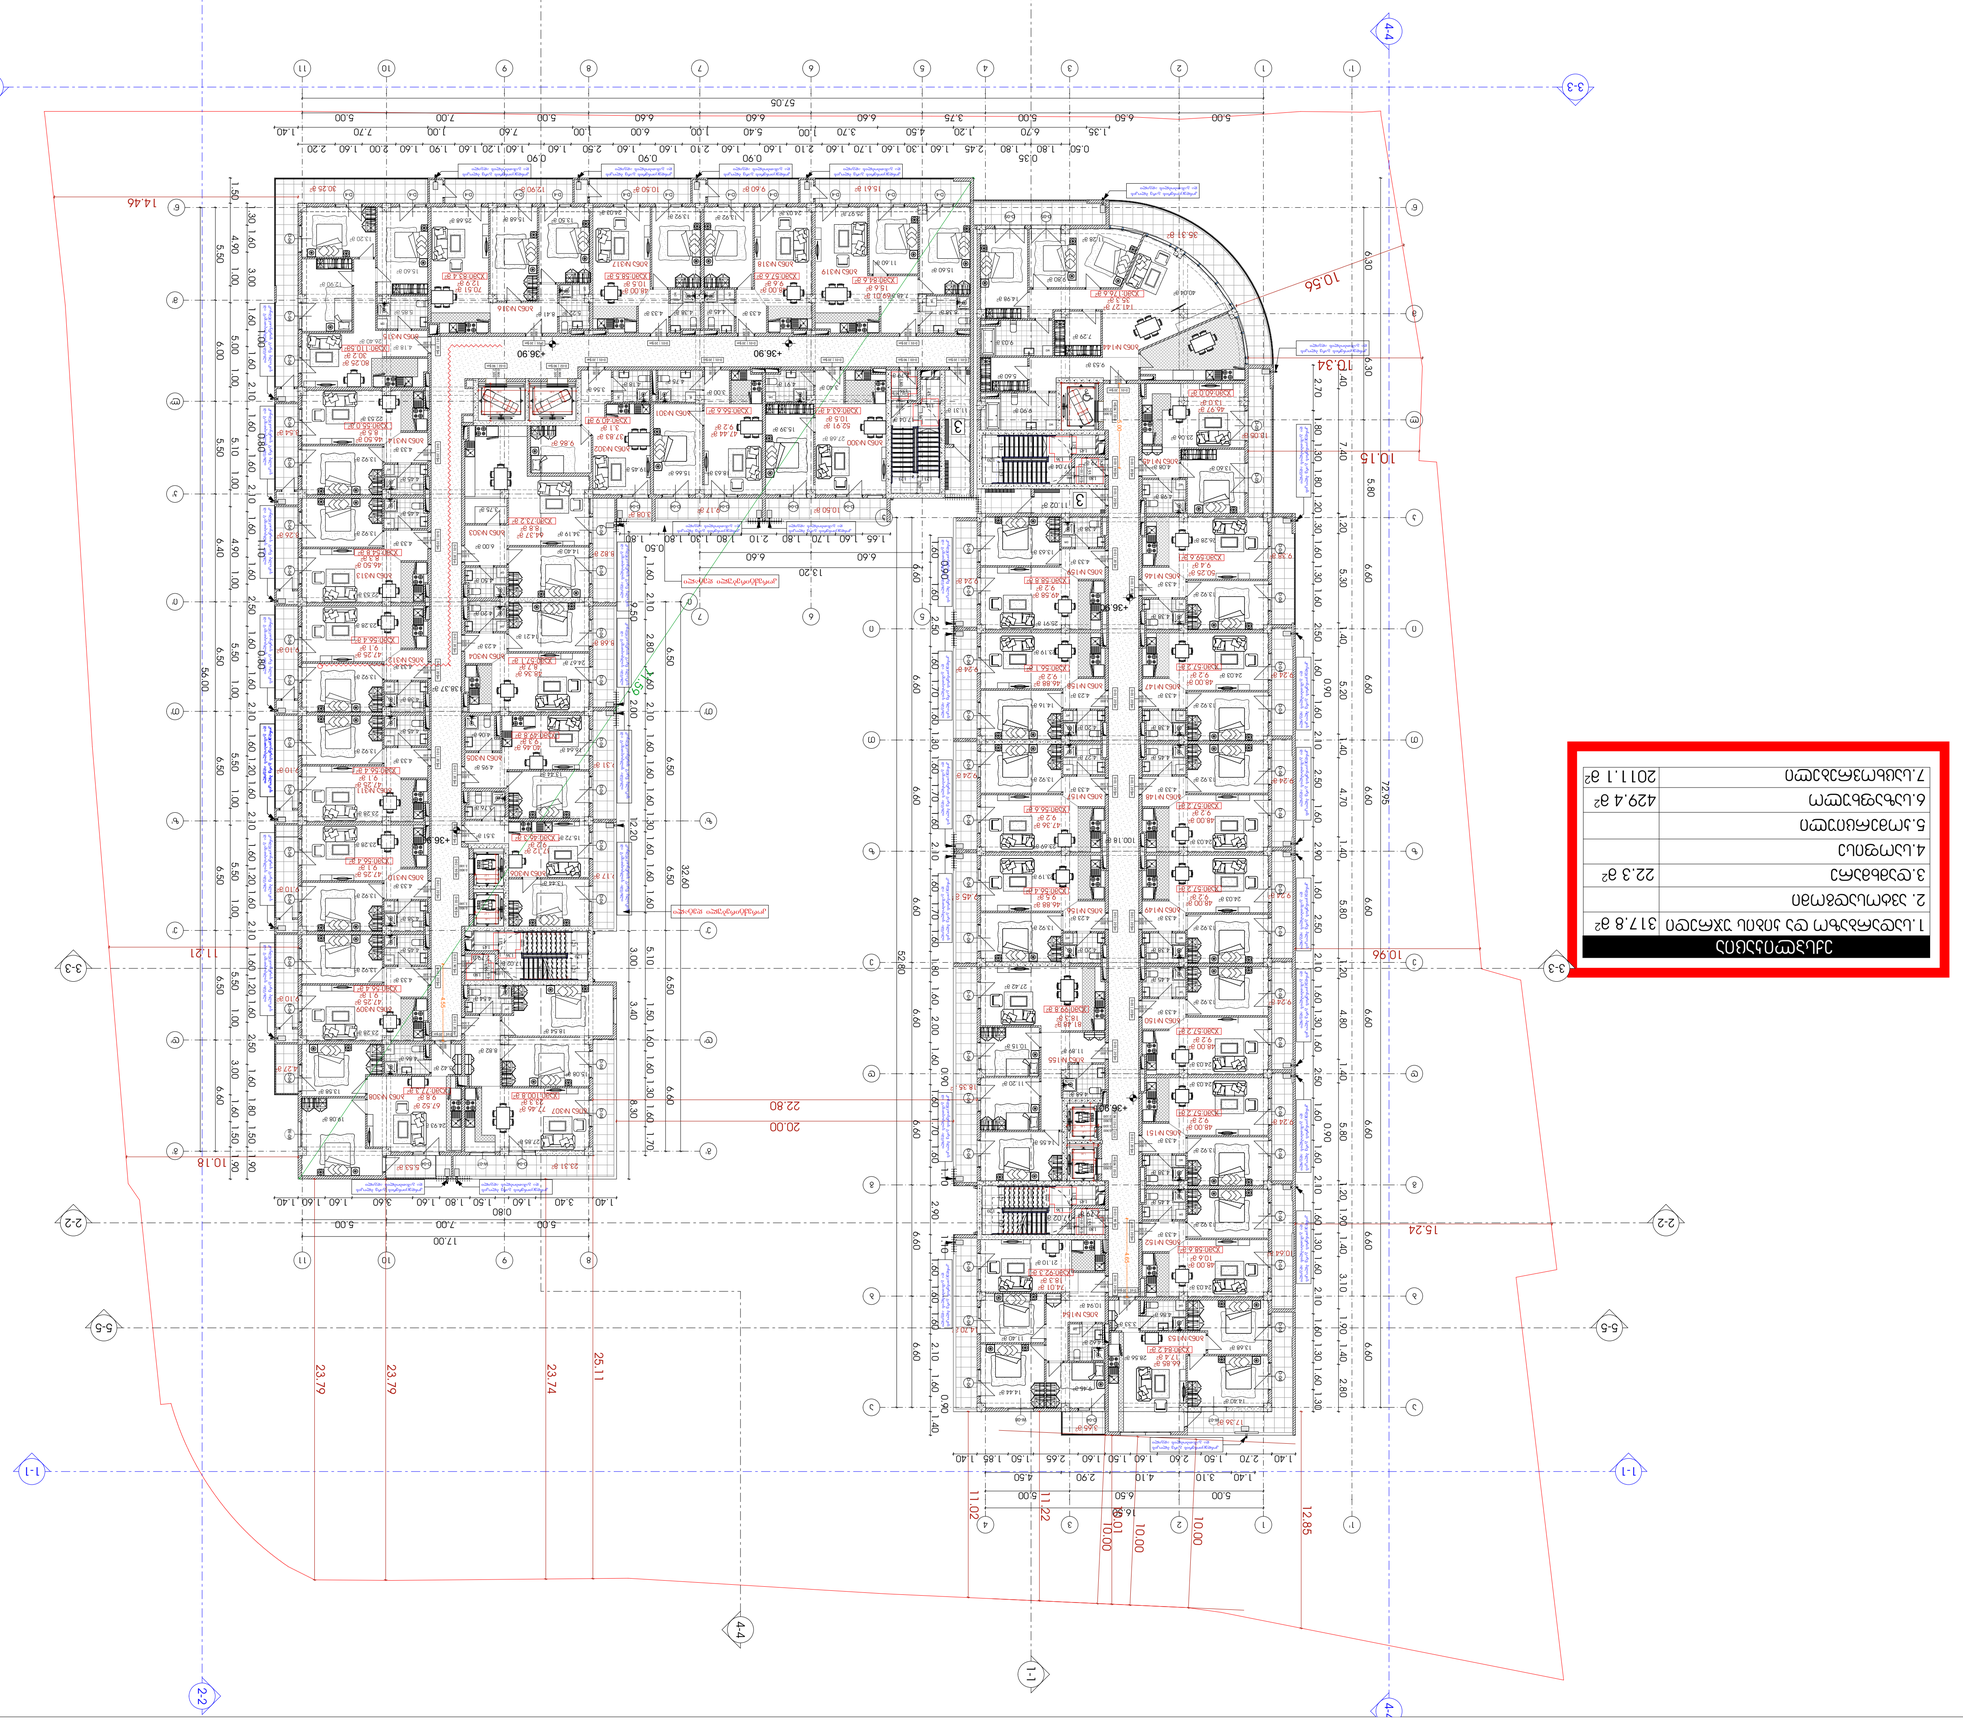



ბინის პლანი

ბინის ფართობების ექსპლიკაცია

1. საერთო ფართი და ბინაში შესასვლელი	47.3 მ²
2. საძინებლის ფართი	
3. ლოგინების რაოდენობა	
4. სველი წერტილი	
5. ოთახების რაოდენობა	
6. სარეგისტრაციო ნომერი	
7. სართულის ფართობი	

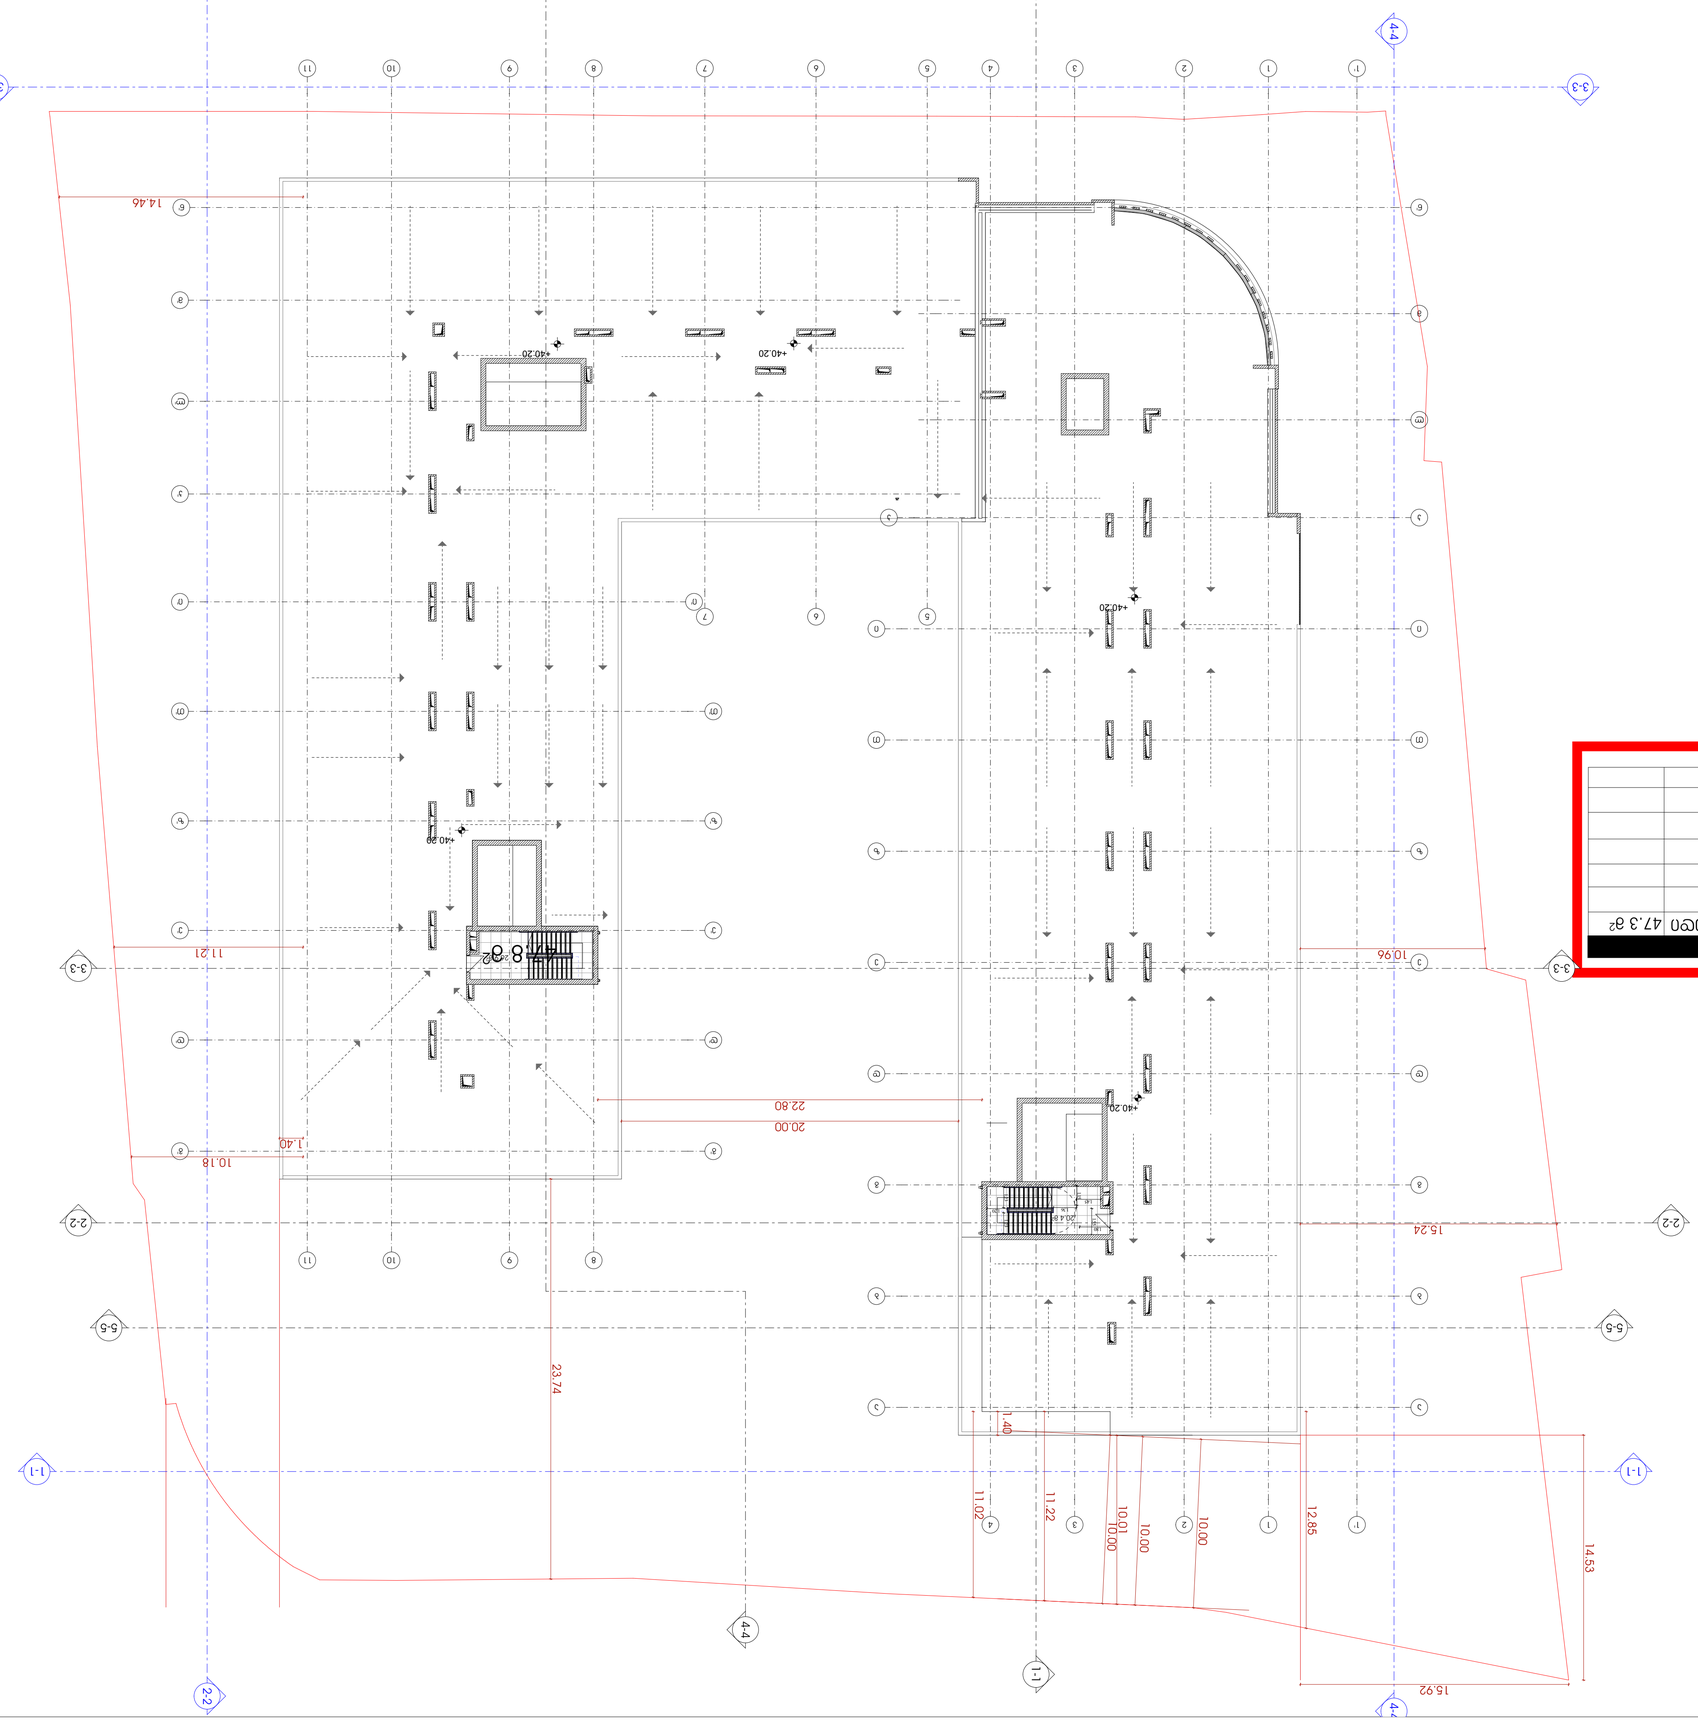

ნიშნები

ნაგებობის საზღვრები	
ნაგებობის ნომერი	-3.30
ფასადის ხედის მიმართულება	1-1
ფასადის ხედის მიმართულება	1-1
ბინების ნომრები ფასადის მხარეს	
ბინების ნომრები ფასადის მხარეს	
ბინების ნომრები ფასადის მხარეს