R 3 500

შიდა საავტომობილო გზა

ფ. 5-1

განაშენიანების რეგულირების ხაზი

1 2 3 4 5

15 200

5 000 | 3 400 | 4 200 | 4 200 | 3 400 | 5 000

5 150 | 5 139

3 100 | 3 900 | 5 200 | 3 900 | 3 100

R 3 500

ბ 5 308 | ბ 5 306

23,1 მ² ავტოფარეხი

9,7 მ² პოლი

+0,100=1084.10

12,4 მ² კიბის უჯრედი

4,4 მ² სველი წერტილი

20,5 მ² სამზარეულო

21,5 მ² მისაღები

14,1 მ² ვერანდა

2 | 1

ფ. გ-ა

ფ. ა-გ

უკანა ეზო

ა 5 308 | ა 5 307

7 925

15 200

1 2 3 4 5

განაშენიანების რეგულირების ხაზი

ფ. 5-2

1 000

განაშენიანების რეგულირების ნითელი ხაზი

უკანა ეზო

საკადასტრო საზღვარი

მთარგმნელი	მარიამ გოგოძე
ხელმძღვანელი	
კონსტრუქტორი	
N41 სპეციალისტი	

ნახაზის დასახელება	I სართულის გეგმა
სართული	
ნიშნული	
შენიშვნა	

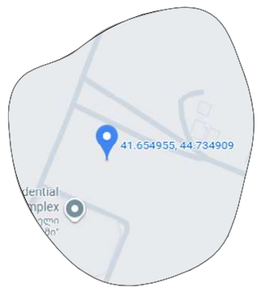

მისამართი: ქალაქი თბილისი, სოფელი ტაბახმელა, არჯევან ანანიაშვილის ქუჩა

მას შ.	1:100
ფორმატი	A3
თარიღი	

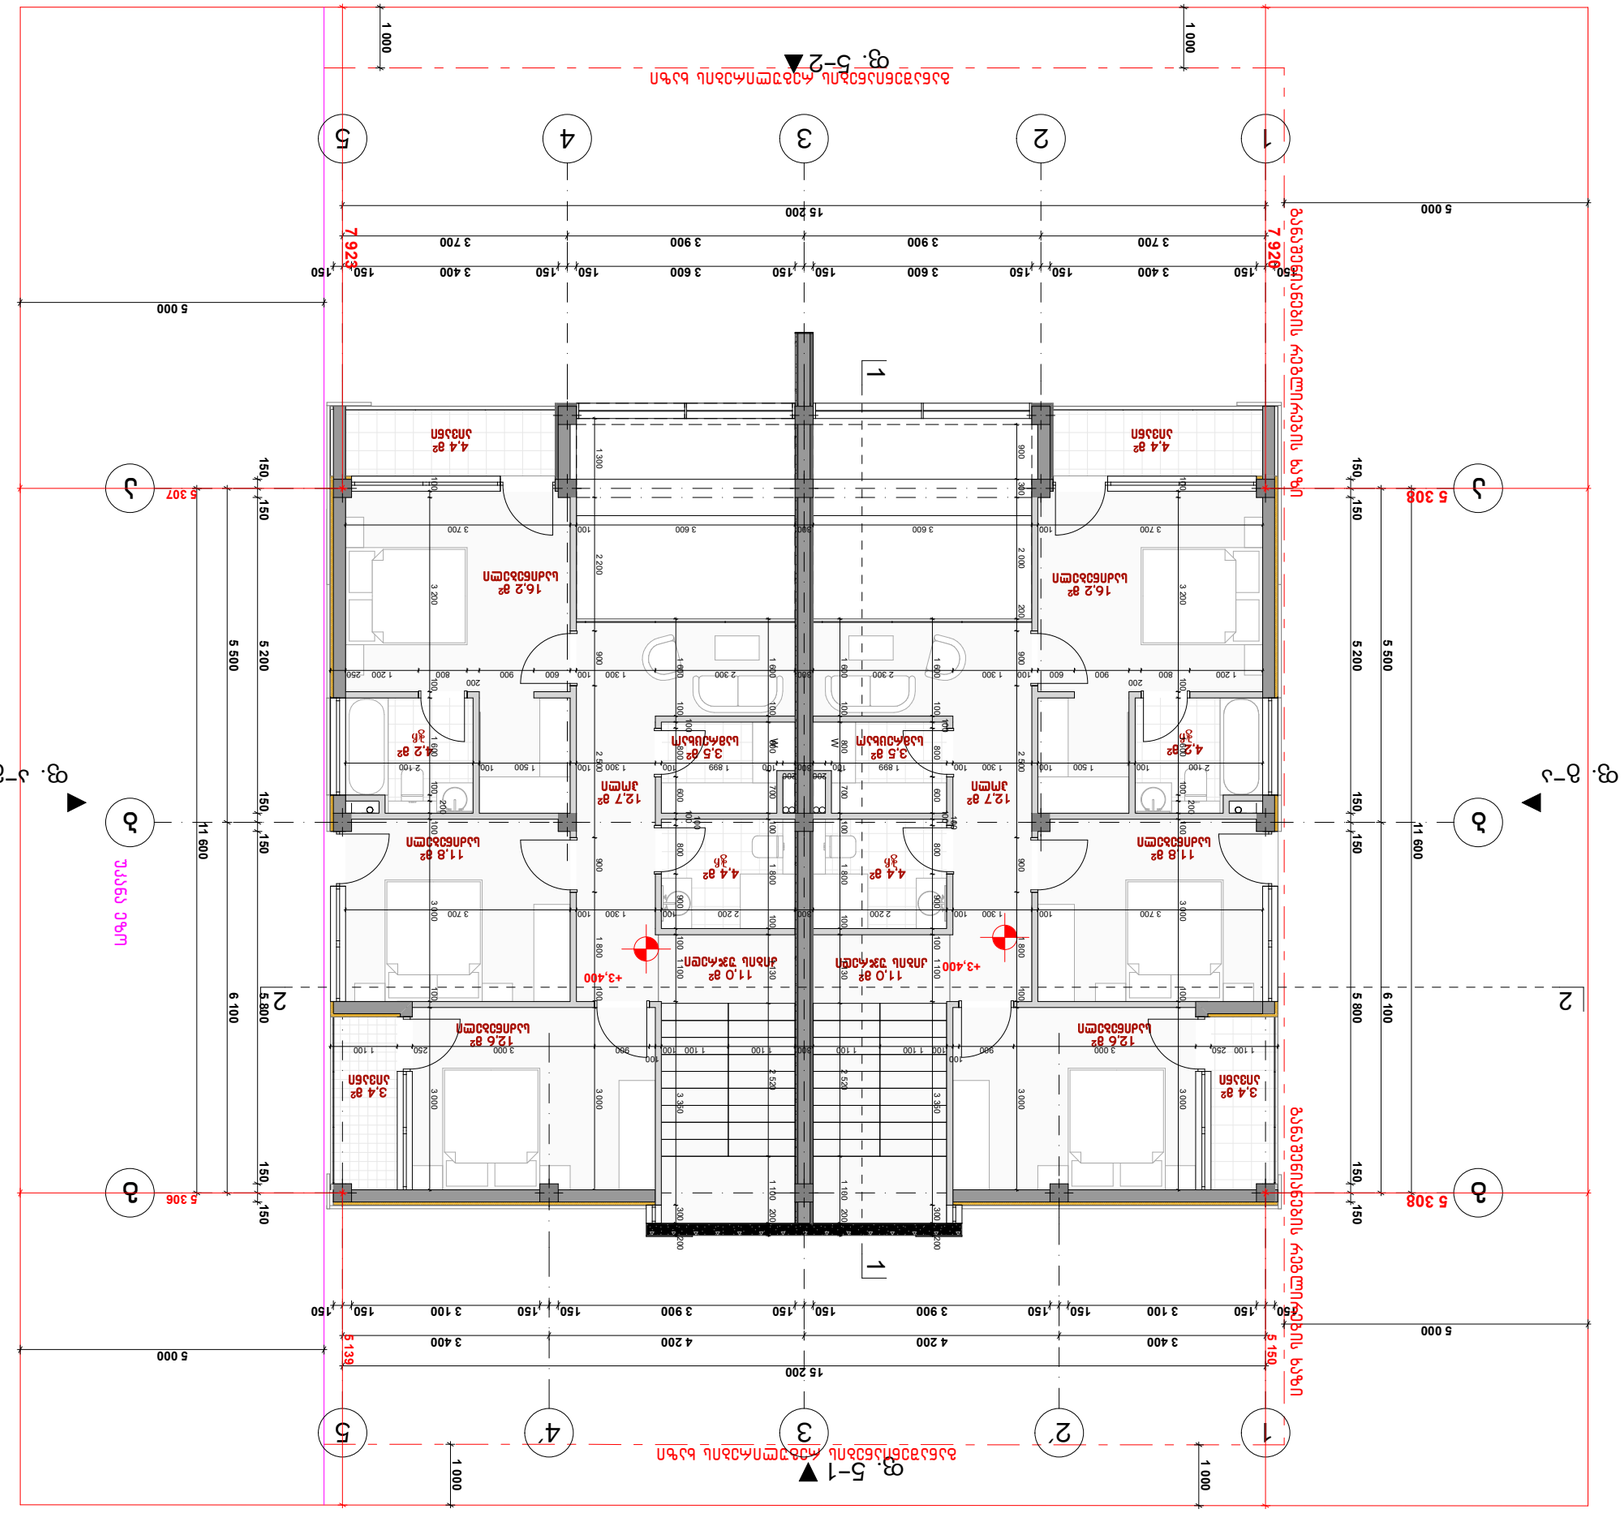

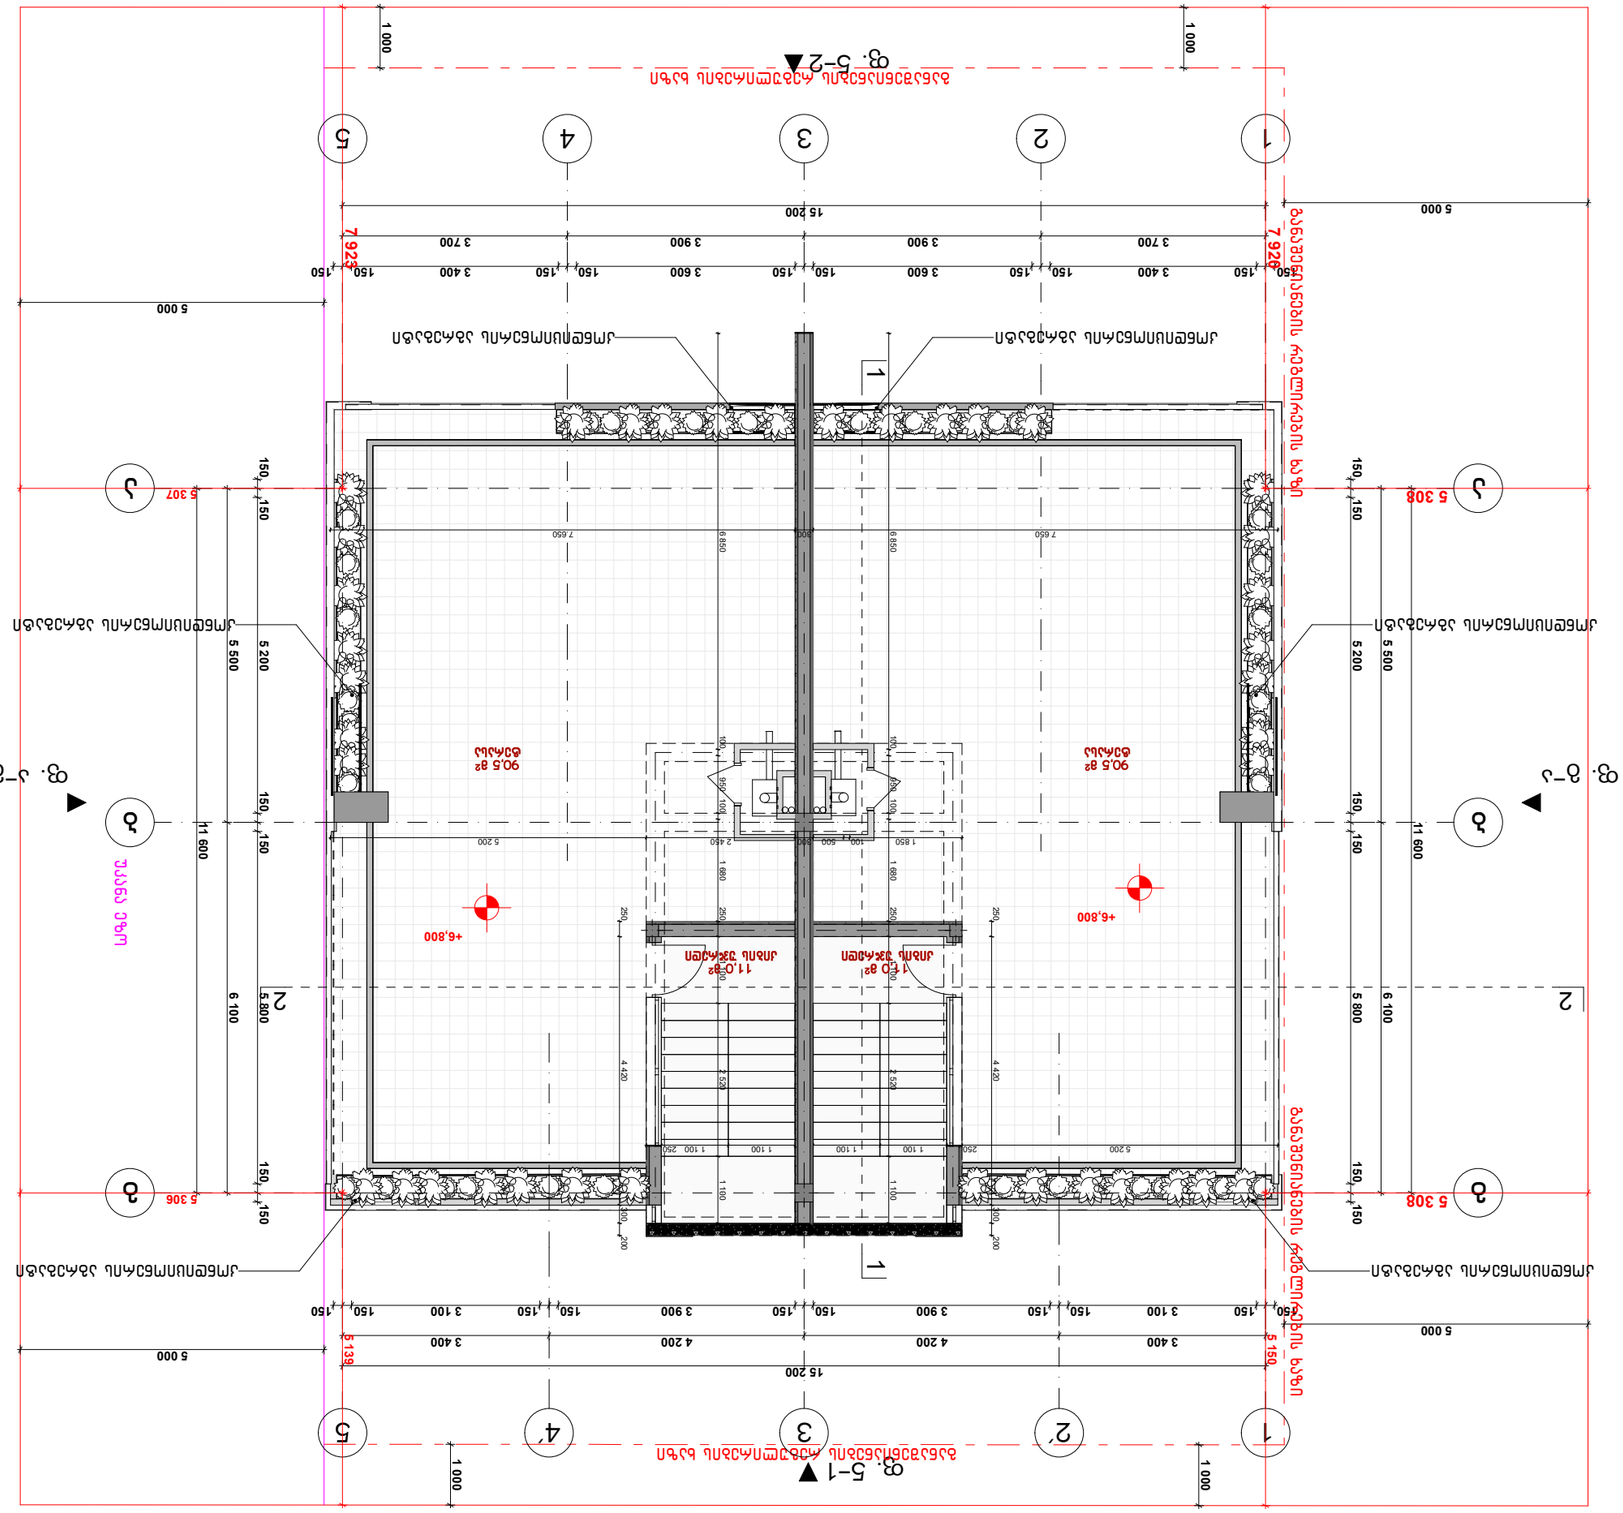

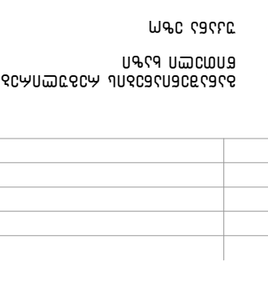

მასშტაბი	1:100
ფორმატი	A3
თარიღი	





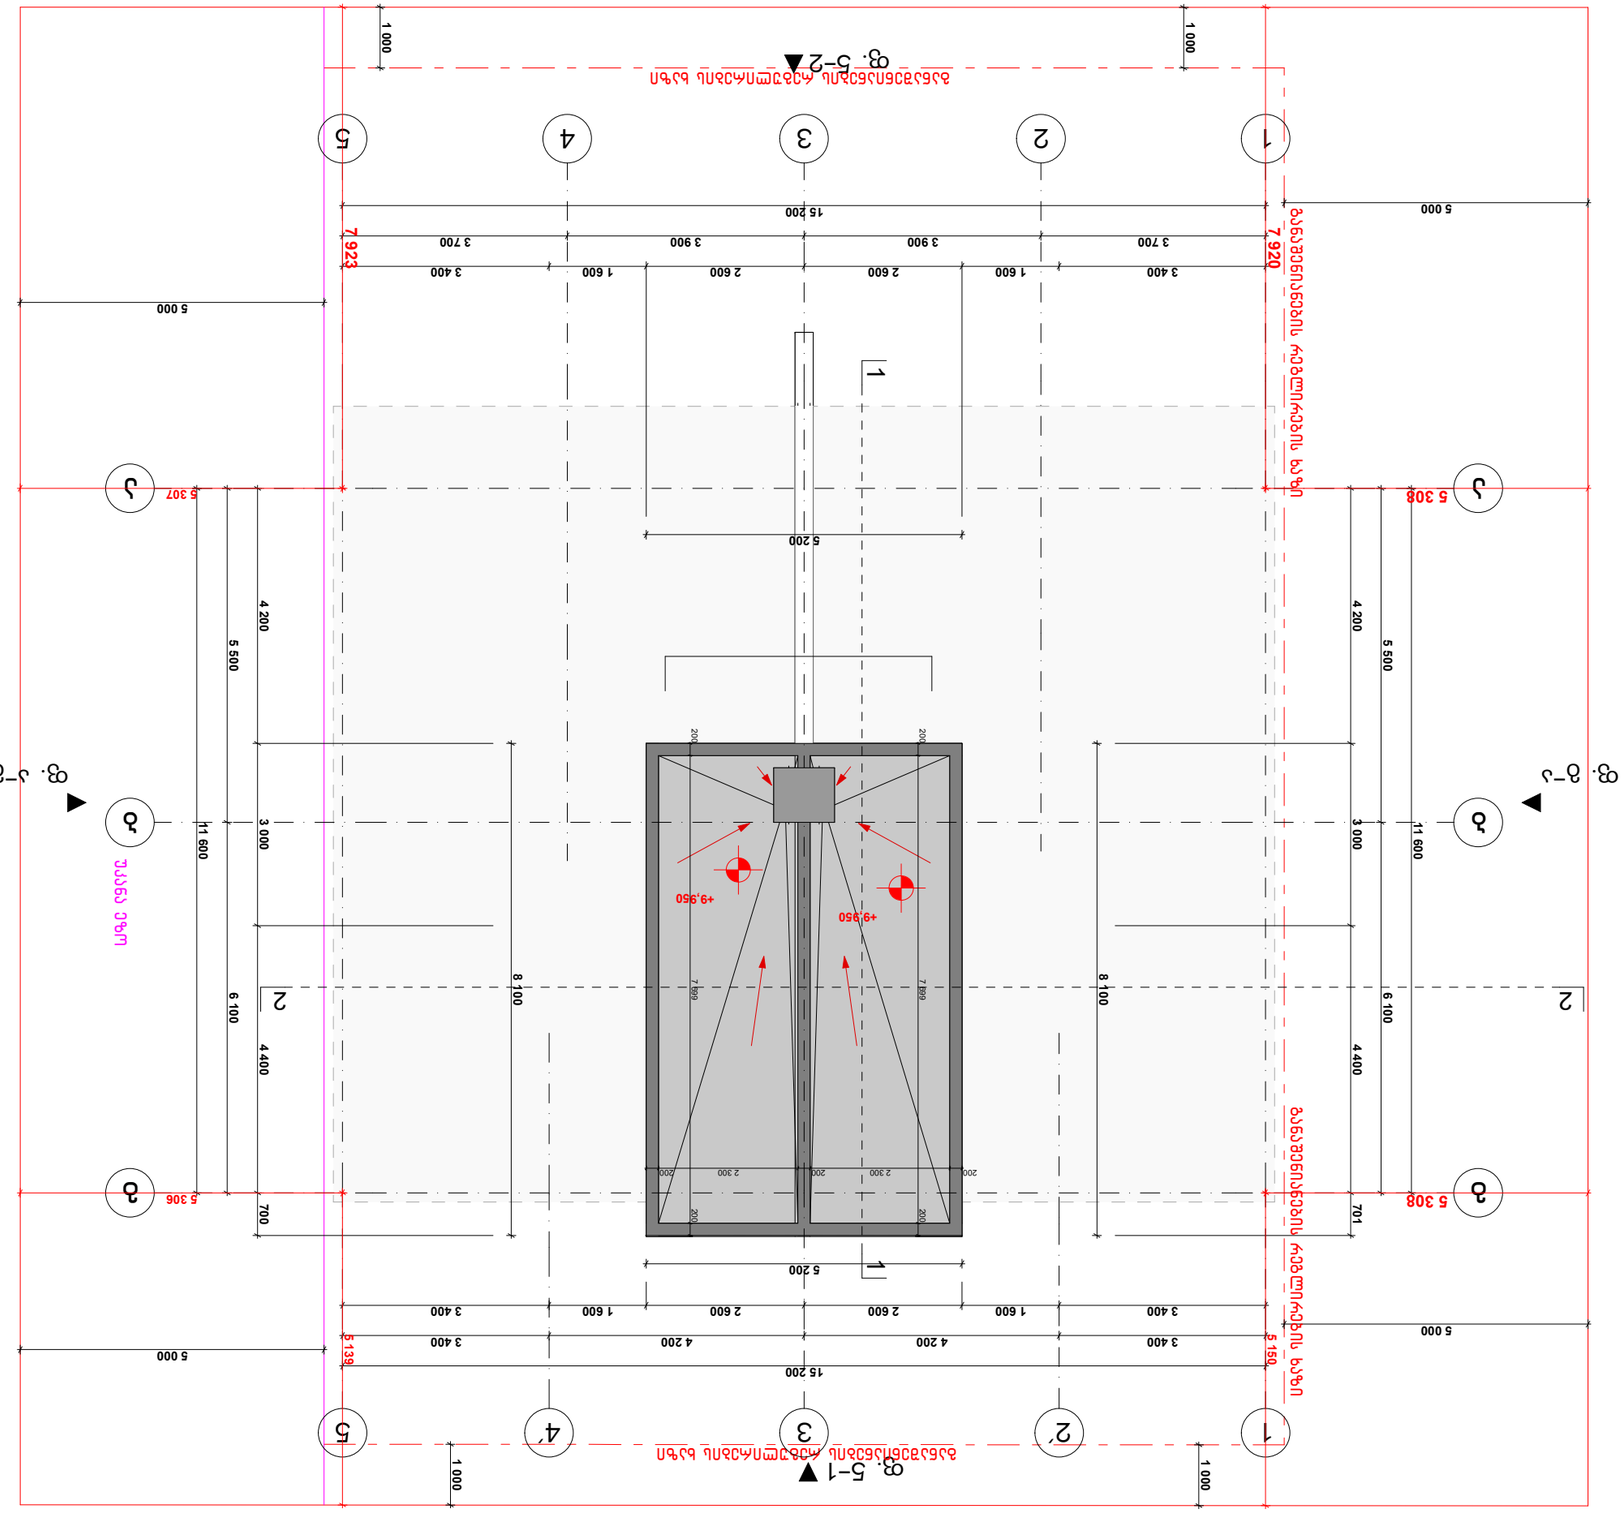

მასშტაბი	1:100
ფორმატი	A3
თარიღი	





შენობა-ნაგებობის უსაფრთხოების წესებთან შესაბამისობის ანალიზი

გამოყენებული წესები - **„შენობა-ნაგებობის უსაფრთხოების წესები“**

ჩამოთვალეთ შენობის დაკავებულებები და აღწერეთ თითოეული გამოყენება
საცხოვრებელი ჯგუფი **სც-3** (ინდივიდუალური ერთ ბინიანი საცხოვრებელი სახლი (+/-0.10; +3.30;+6.70 ნიშნულებზე)

კონსტრუქციის ტიპი:	
განსაზღვრეთ კონსტრუქციის არსებული შენობისთვის: მაგალითი: II-A, II-B, V-A, V-B	
განსაზღვრეთ კონსტრუქციის ტიპი ახალი შენობისთვის: მაგალითი: II-A, II-B, V-A, V-B	II -B
შერეული კონსტრუქციის შემთხვევაში მიუთითეთ ტიპები, რომელიც გამოყენებული იქნება, განსაზღვრეთ ტიპები და მათი მდებარეობა:	

სიმაღლის შეზღუდვები ცხრილი 503 -ის მიხედვით		
დაკავებულობები	**დასაშვები სართულიანობა**	**შემოთავაზებული სართულიანობა**
საცხოვრებელი ჯგუფი **სც-3**	**4**	**3**
	დასაშვები სიმაღლე	**შემოთავაზებული სიმაღლე**
საერთო სიმაღლე =	**16.80**	**9.95მ.**
მიწის ზემოთ სართულის რაოდენობა =	**3 სართული**	

ფართობის შეზღუდვები ცხრილი 503 -ის მიხედვით		
დაკავებულობები	**დასაშვები ფართობი**	**შემოთავაზებული ფართობი**
საცხოვრებელი ჯგუფი **სც-3 (სახლი#1)**	**შეუზღუდავი**	**259.0 მ2**
საცხოვრებელი ჯგუფი **სც-3 (სახლი#2)**	**შეუზღუდავი**	**259.0 მ2**
იატაკის საერთო ფართობი =	**518.0 მ2**	
იატაკების რაოდენობა =	**3**	
შენობის საერთო ფართობი =	**520.0კვ.მ**	

გარე კედლის ცეცხლმედეგობისა და ღიობისადმი მოთხოვნები ცხრილების 602-ის და 705.8 -ის მიხედვით									
გარე კედელი (ღერძებში)	**ხანძარსაწინააღმდეგო მანძილი** (მეტრი)	**ცეცხლმედეგობის ხარისხი** (საათი)		**კედლის ღიობების ფართობი** (კედლის %)					
		მოთხოვნილი	**გათვალისწინებული**	**დასაშვები**			**გათვალისწინებული**		
				დაცული	**დაუცველი საშხეფებით**	**დაუცველი**	**დაცული**	**დაუცველი საშხეფებით**	**დაუცველი**
„გ-ა“ ღერძები	9 მეტრზე მეტი	0	0	შეუზღუდავი	შეუზღუდავი	შეუზღუდავი		-	**არ იზღუდება**
„ა-გ“ ღერძები	5.19მ.	0	0	75%	75%	25%		-	**16%**
„1-5“ ღერძები	7.78-7.95 მ.	0	0	შეუზღუდავი	შეუზღუდავი	70%		-	**65%**
„5-1“ ღერძები	4.99-5.43	0	0	75%	75%	25%		-	**18%**

ხანძრისაგან დაცვის სისტემებისადმი მოთხოვნები								
დაკავებულობები/ სივრცეები/გასასვლელი საშუალებები	ავტოსაშხეფი სისტემა	ალტერნატიული ავტომატური ცეცხლსაქრობი სისტემები	სახანძრო განგაშისა, კვამლაღმოჩენი და ცეცხლაღმოჩენი სისტემები	სახანძრო მილდგარების სისტემები	კვამლის საკონტროლო სისტემები	ხელის ცეცხლმაქრები	საავარიო განგაშის სისტემები	ჰაერის განიავების სისტემა
საცხოვრებელი ჯგუფი სც-3	არა	არა	კი	არა	არა	კი გარაჟში	არა	
კიბის უჯრედი								
დერეფანი	არა							
სახანძრო-სამაშველო სამსახურის მიერ გამოსაყენებელი მისაერთებლები				არა				
სახანძრო ტუმბოები და წყლის რეზერვუარი				არა				

თითოეული სართულიდან გასასვლელი საშუალება									
სართულები	დაკავებულობა და დაკავებულობის დატვირთვის ჯამური მაჩვენებელი	მოთხოვნილი გასასვლელების/გასასვლელთან მისადგომის რაოდენობა	გათვალისწინებული გასასვლელების/გასასვლელთან მისადგომის რაოდენობა და ტიპი	გასასვლელი საშუალებების სიგანე(მეტრი)					
				გზა-კიბეები		დერაფანი,		გასასვლელის გზა-კარი	
				მოთხოვნილი	გათვალისწინებული	მოთხოვნილი	გათვალისწინებული	მოთხოვნილი	გათვალისწინებული
სახლი#1 +/-0.10 ნიშნული	სც-3 (დ.დ-5)	1	1 შენობიდან გამოსასვლელის გზა-კარი					0.82	0.82
სახლი#2 +/-0.10 ნიშნული	სც-3 (დ.დ-5)	1	1 შენობიდან გამოსასვლელის გზა-კარი					0.82	0.82

სახლი#1 +3,30 ნიშნული	სც-3 (დ.დ - 5)	1	1 გასასვლელთან მისადგომი გზა-კიბე	0.90	1.20	0.9	2.20	0.82	0,82
სახლი#2 +3,30 ნიშნული	სც-3 (დ.დ - 5)	1	1 გასასვლელთან მისადგომი გზა-კიბე	0.90	1.20	0.9	2.20	0.82	0,82
სახლი#1 +6,70 ნიშნული	სც-3 (დ.დ - 5)	1	1 გასასვლელთან მისადგომი გზა-კიბე	0.90	1.20	0.9	2.20	0.82	0,82
სახლი#2 +6,70 ნიშნული	სც-3 (დ.დ - 5)	1	1 გასასვლელთან მისადგომი გზა-კიბე	0.90	1.20	0.9	2.20	0.82	0,82

დაკავებულობები/სივრცეები/გასასვლელი საშუალებები	ბუნებრივი განიავება	ხელოვნური განიავება
საცხოვრებელი ჯგუფი სც-3	კი	კი (ტუალეტებში და დამხმარე ფართებში)
კიბის უჯრედი	კი	
ლიფტები		
დერეფანი		
ვესტიბიული		

წყალსადენი სისტემის ფიქსირებული მოწყობილობების რაოდენობა

ცხრილი 1602.1-ის მიხედვით													
სართულები	დაკავებულობა და დაკავებულობის დატვირთვის ჯამური მაჩვენებელი	ფიქსირებული მოწყობილობები(ცალი)											
		უნიტაზი		ტუალეტის ხელსაბანები		აბაზანა/შხაპი		სასმელი წყლის ფანტანი		1ავტომატურისარეცხი მანქანის მისაერთებელი 20 საცხოვრებელ ერთეულზე		სამზარეულოს ნიჟარა	
		მოთხოვნილი	წინასწარ გათვალისწინებული	მოთხოვნილი	წინასწარ გათვალისწინებული	მოთხოვნილი	წინასწარ გათვალისწინებული	მოთხოვნილი	წინასწარ გათვალისწინებული	მოთხოვნილი	წინასწარ გათვალისწინებული	მოთხოვნილი	წინასწარ გათვალისწინებული
+0,10 ნიშნული	სც-3 (დ.დ-5)	1	1	1	1	-	1	-	-	1	1	-	1
+3.30 ნიშნული	სც-3 (დ.დ - 5)	1	1	1	1	-	1	-	-				
+6.70 ნიშნული	სც-3 (დ.დ - 5)	1	1	1	1	-	1	-	-				

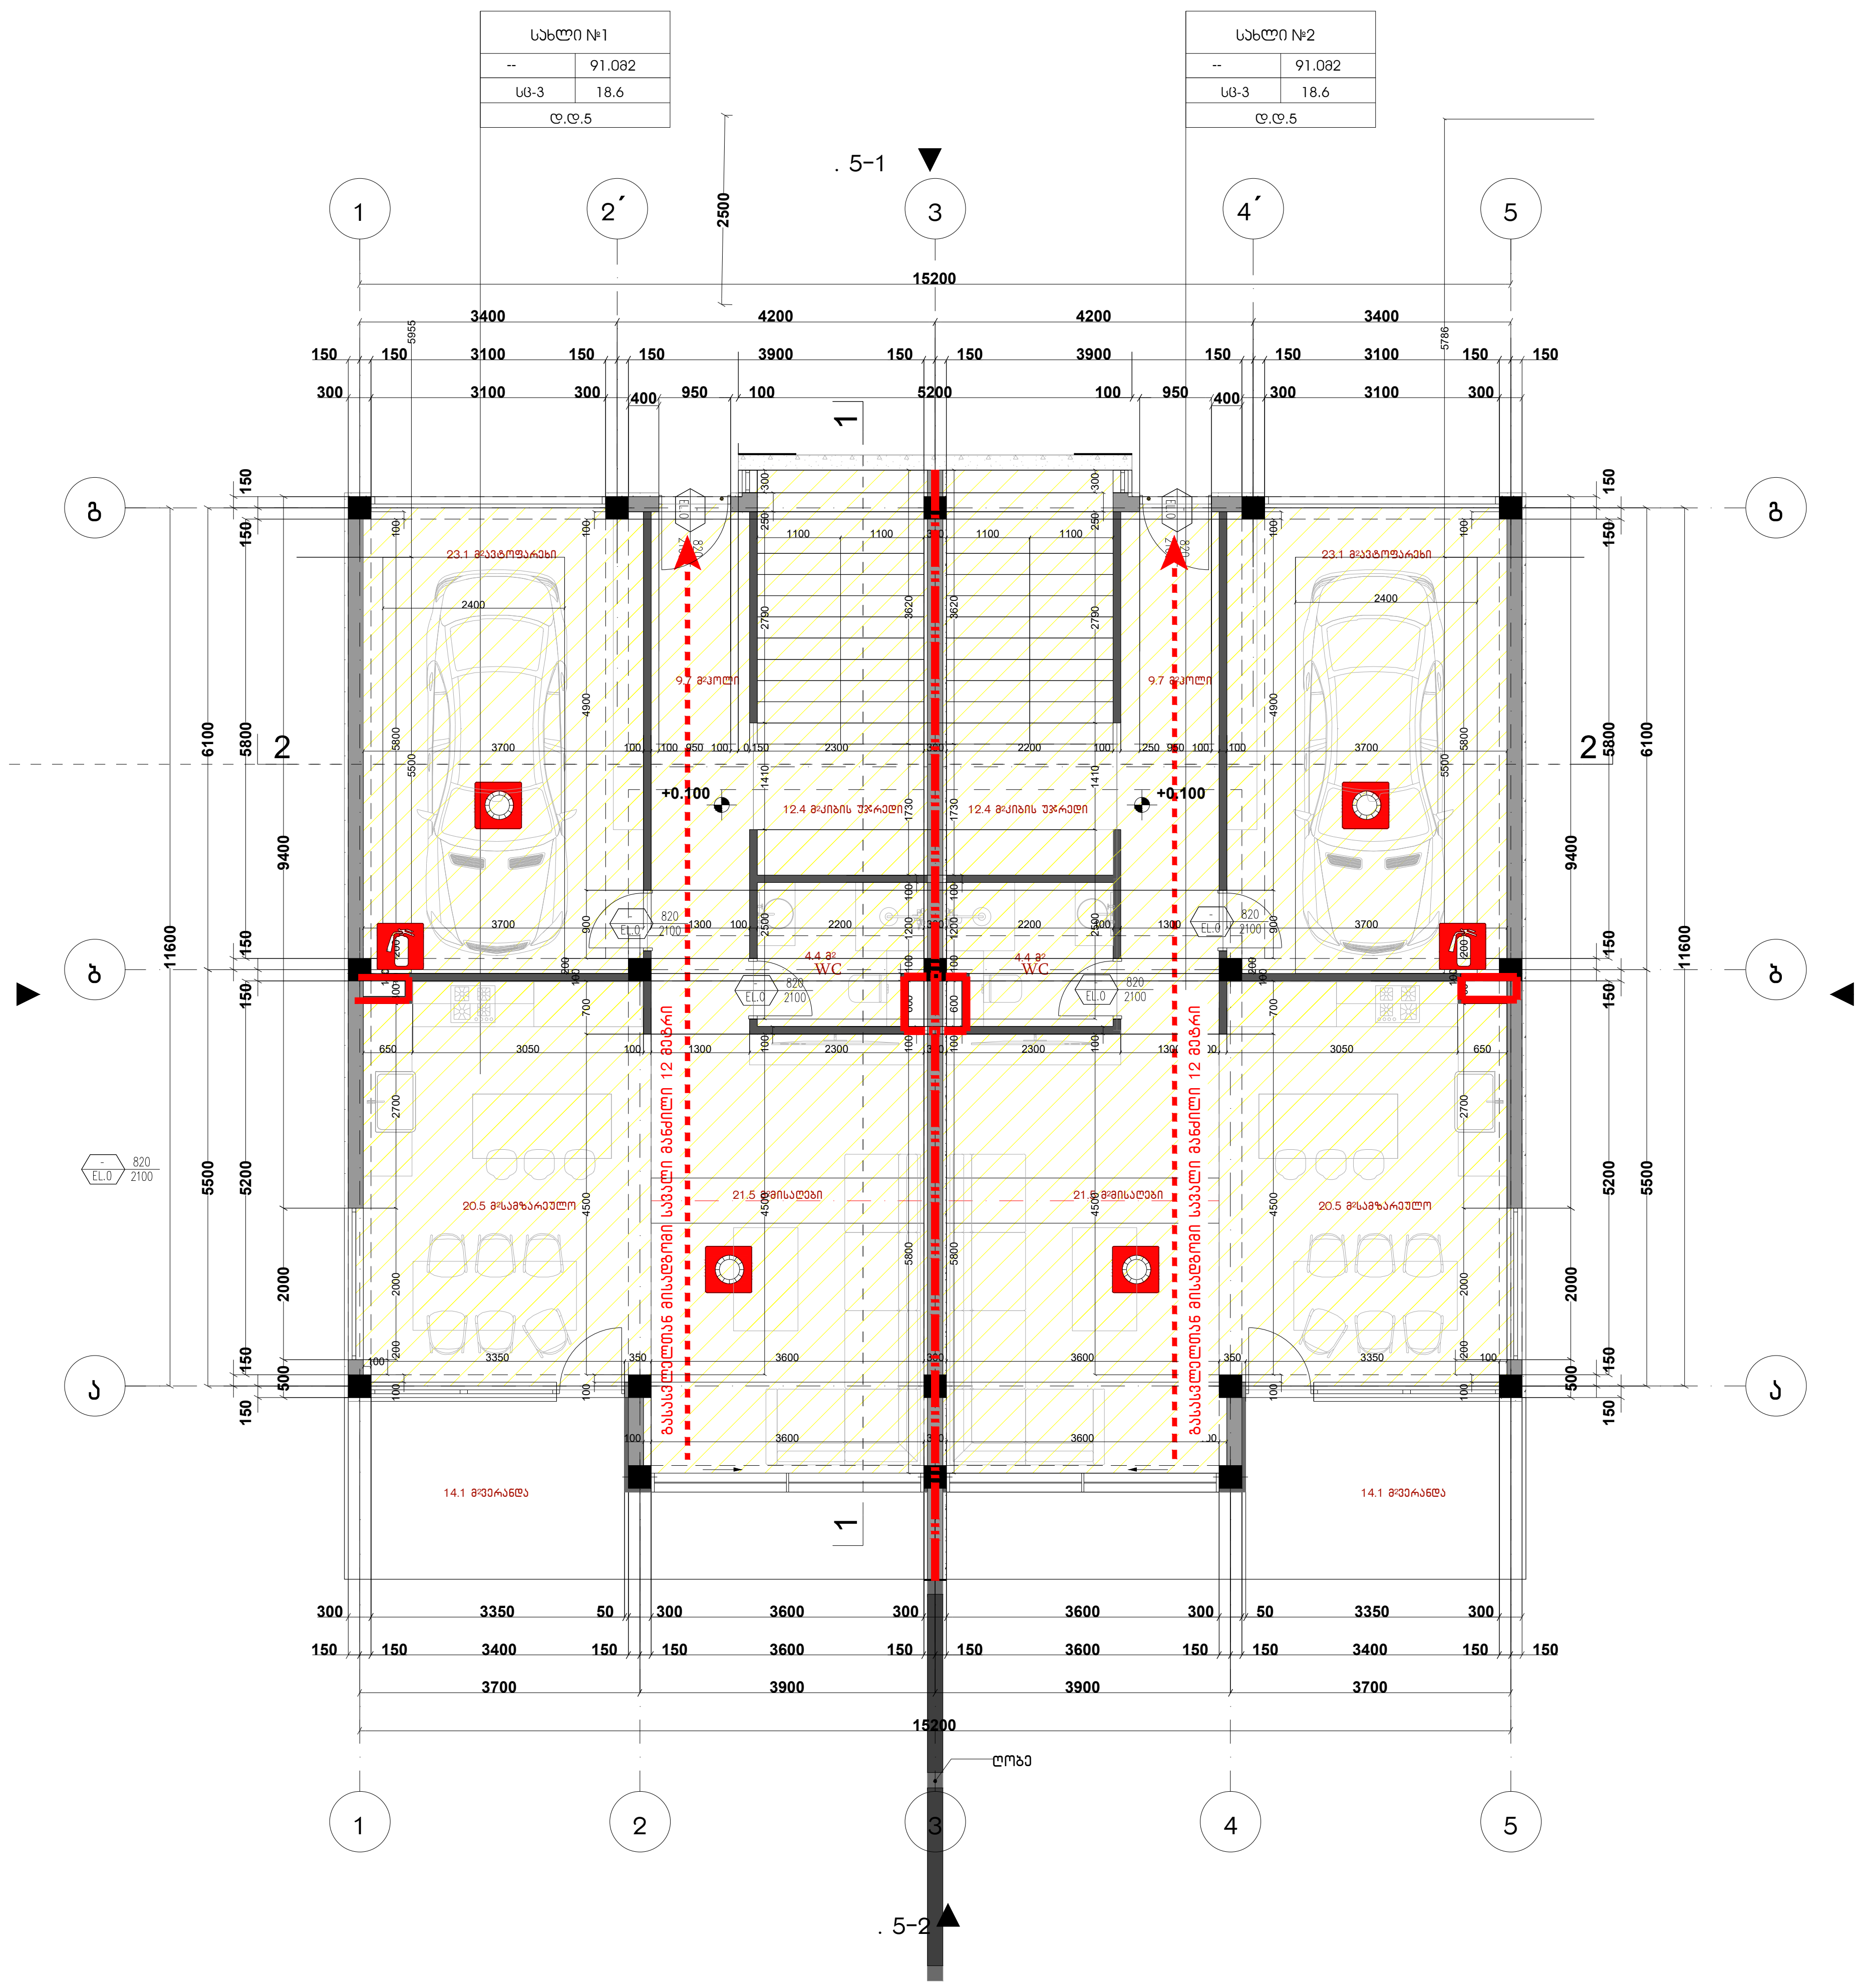

პირობითი ნიშნები:

სიმბოლოს სახელწოდება
ხელის ცეცხლმაქრი
სახანძრო მილდბარი
ორმხრივი კავშირის სისტემა
კვამლზე მორეაგირე მაუწყებელი
ვიზუალური და ხმოვანი განგაშის სისტემა
ავტოსაშხეფი
ალტერნატიული ავტომატური ცეცხლქრობის სისტემა
სახანძრო განგაშის ღილაკი
მექანიკური განიავების სისტემა (სახანძრო სიგნალიზაცია)
ავარიული განათება
საავარიო განათება
სახანძრო მისაერთებელი
სახანძრო ჰიდრანტი

დაკავებულობის ჯგუფების აღნიშვნები

დაკავებულობის ჯგუფები	დაკავებულობის ჯგუფის აღნიშვნა	ფერის კოდი
თავშეყრის ჯგუფი (თჯ)		RGB (34,139,34)
საქმიანი ჯგუფი (სქ)		RGB (79,12,187)
საგანმანათლებლო ჯგუფი - (სგ)		RGB (245,99,20)
სამრეწველო ჯგუფი (სმ)		RGB (160,32,240)
დიდი საფრთხის შემცველი ჯგუფი- (დსშ)		RGB (94,8,58)
დაწესებულებითი ჯგუფი (დწ)		RGB (0,0,255)
სავაჭრო ჯგუფი (სვ)		RGB (255,0,0)
საცხოვრებელი ჯგუფი (სც)		RGB (220,185,0)
სასაწყობო ჯგუფი (სწ)		RGB (136,135,134)
დამხმარე ჯგუფი (დხ)		RGB (57,57,56)

გასასვლელთან მისადგომი მაქსიმალური სავალი მანძილი

2 საათიანი ხანძარმედეგობის აღმნიშვნელი ხაზი

დაკავებულობის ჯგუფი; სივრცის დასახელება; მთლიანი ფართი; დაკავებულობის დატვირთვის ფაქტორი; დაკავებულობის დატვირთვა

საცხოვ.ფართი 115.5 მ² სც - 3 18.6 დ.დ.7

კარის თავისუფალი სიგანე; ხანძარმედეგობა; კარის ნუმერაცია; კარის თავისუფალი სიმაღლე

82 235 90 წთ კ1

შენიშვნა:

გეგმებზე მოცემული ხანძარსაწინააღმდეგო დაცვის სისტემების,მექანიკური მოწყობილობების, გასასვლელის ნიშნების და სხვა შენობა-ნაგებობის უსაფრთხოების წესებით მოთხოვნილი სისტემების აღნიშვნების განლაგება და რაოდენობა პირობითია. ხანძარსაწინააღმდეგო დაცვის სისტემების, მექანიკური მოწყობილობების გასასვლელის ნიშნების და სხვა აუცილებელი სისტემების პროექტი უნდა დამუშავდეს და განხორციელდეს შესაბამისი სპეციალისტების მიერ შენობა-ნაგებობის უსაფრთხოების წესებში მითითებული მოთხოვნების და სტანდარტების გამოყენებით.

გეგმებზე მოცემული დაკავებულობები, დაკავებულობის ჯგუფები და დაკავებულობის დატვირთვები, ასევე კედლების და კარების ცეცხლმედეგობის ხარისხების შესაბამისი აღნიშვნები, გასასვლელამდე სავალი მანძილები, გასასვლელისკენ სავალი საერთო ბილიკების სიგრძეები და სხვა წესებთან შესაბამისობისთვის აუცილებელი გრაფიკული აღნიშვნები განსაზღვრულია საქართველოს მთავრობის 2016 წლის 28 იანვრის №41 დადგენილების "ტექნიკური რეგლამენტის "შენობა ნაგებობის უსაფრთხოების წესებთან დამტკიცების თაობაზე" მიხედვით და აღნიშნული დადგენილების შემდგომი რედაქციების გათვალისწინებით.

მთ.არქიტექტორი	მარიამ ბოგოძე
ხელმოწერა	
კონსტრუქტორი	
N41 სპეციალისტი	
ნახაზის დასახელება	I სართულის გეგმა
სართული	
ნიშნული	
შენიშვნა	

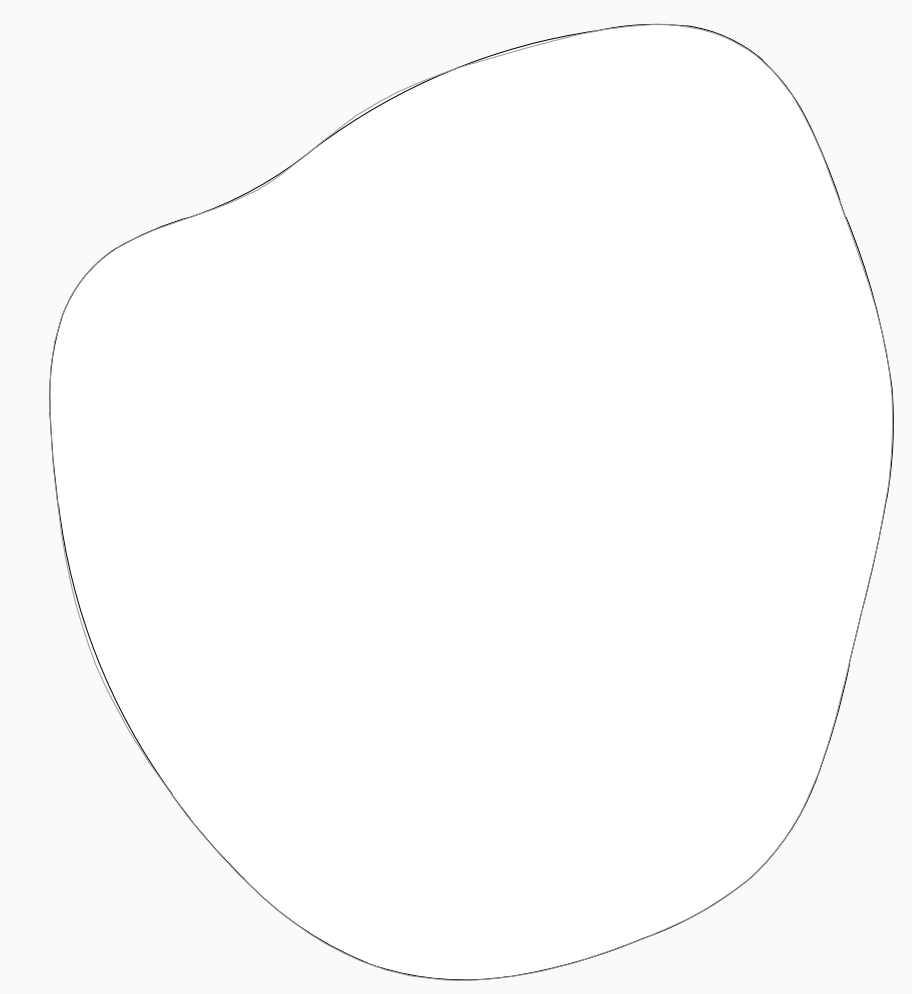

მისამართი: ქალაქი თბილისი, სოფელი ტაბახმელა, არჩევან ანანიაშვილის ქუჩა

მასშ.	1:100
ფორმატი	A3
თარიღი	

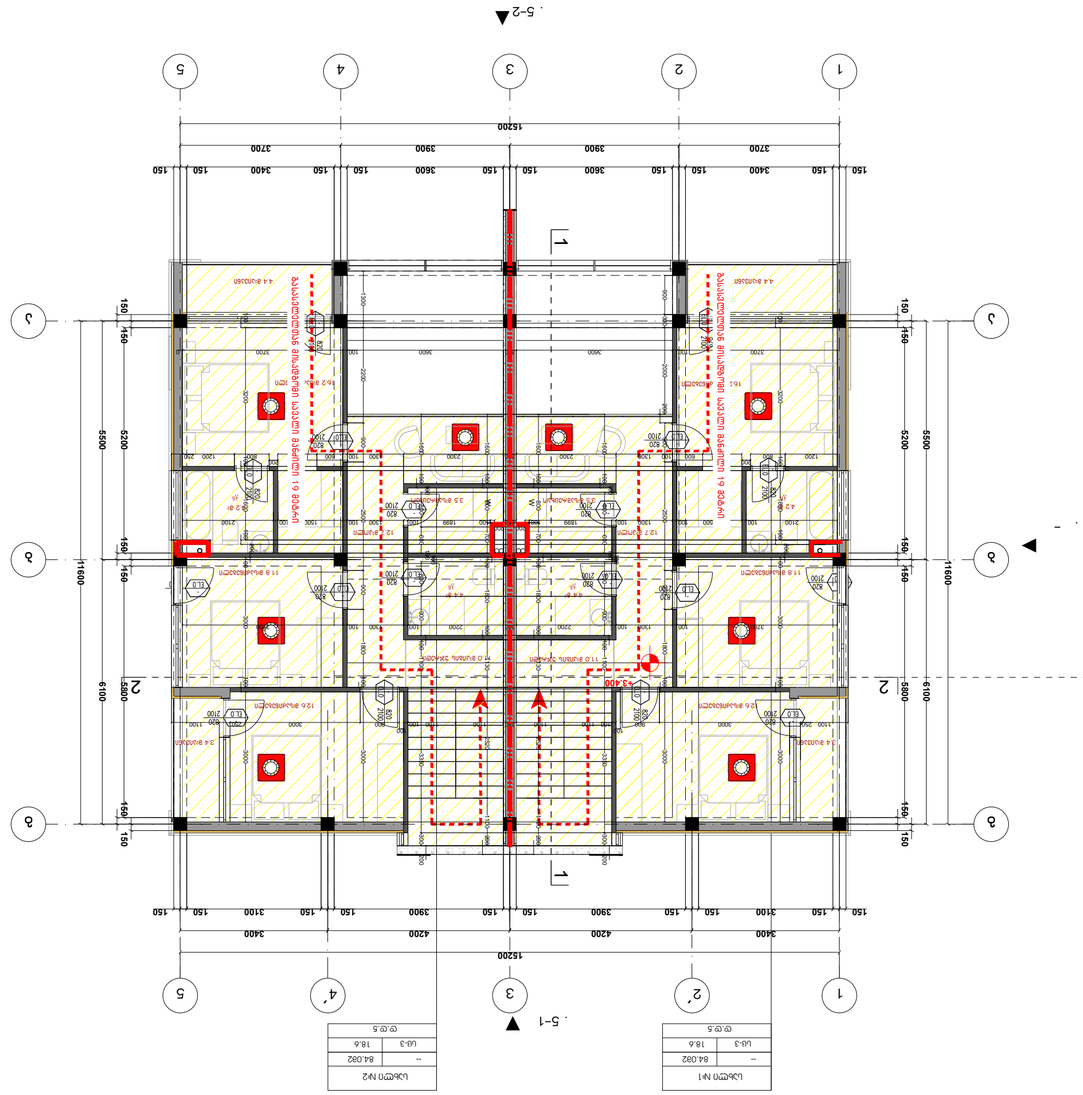

 








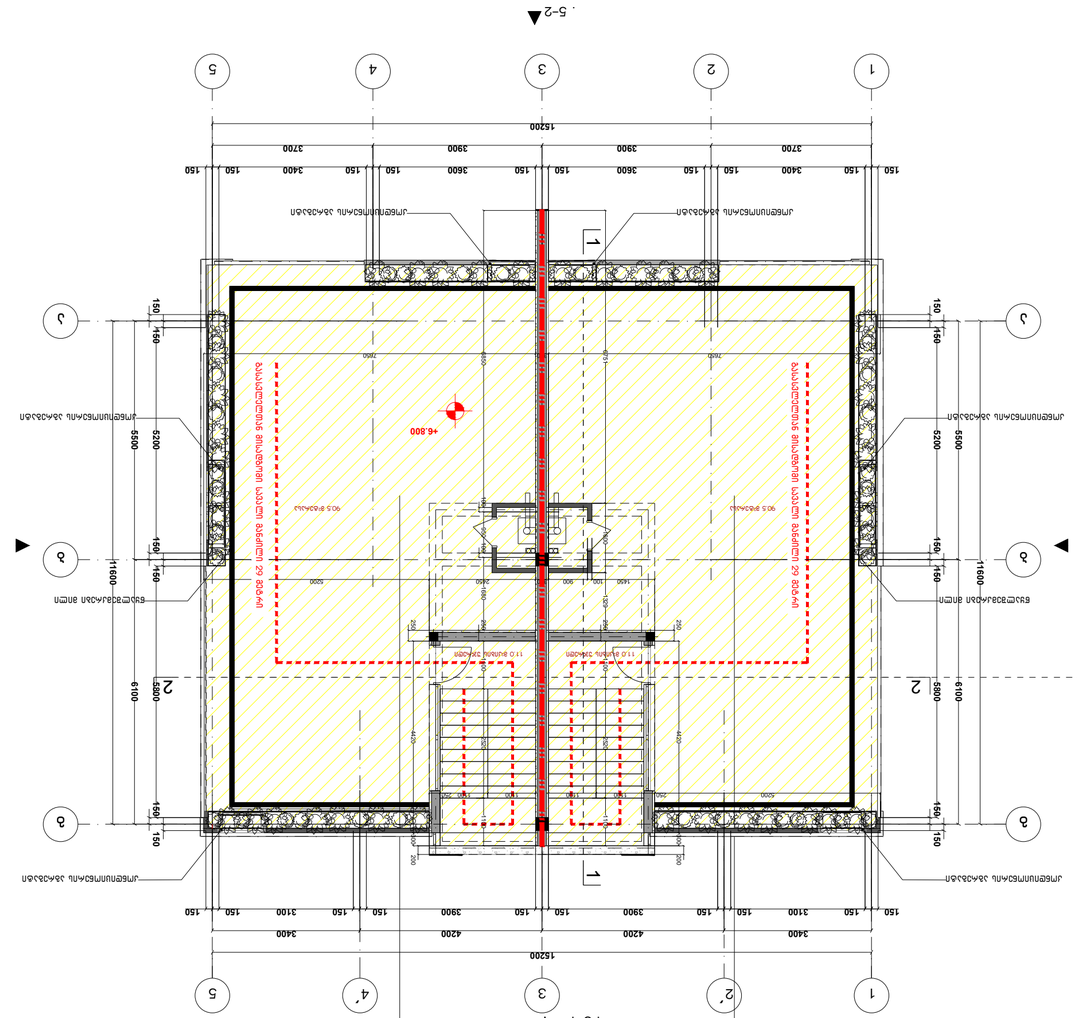
5-2
1
2
3
4
5
15200
3400
4200
3900
3600
3400
3700
150
3100
6100
5500
6200
11600
+6.800
5-1
2'
4'

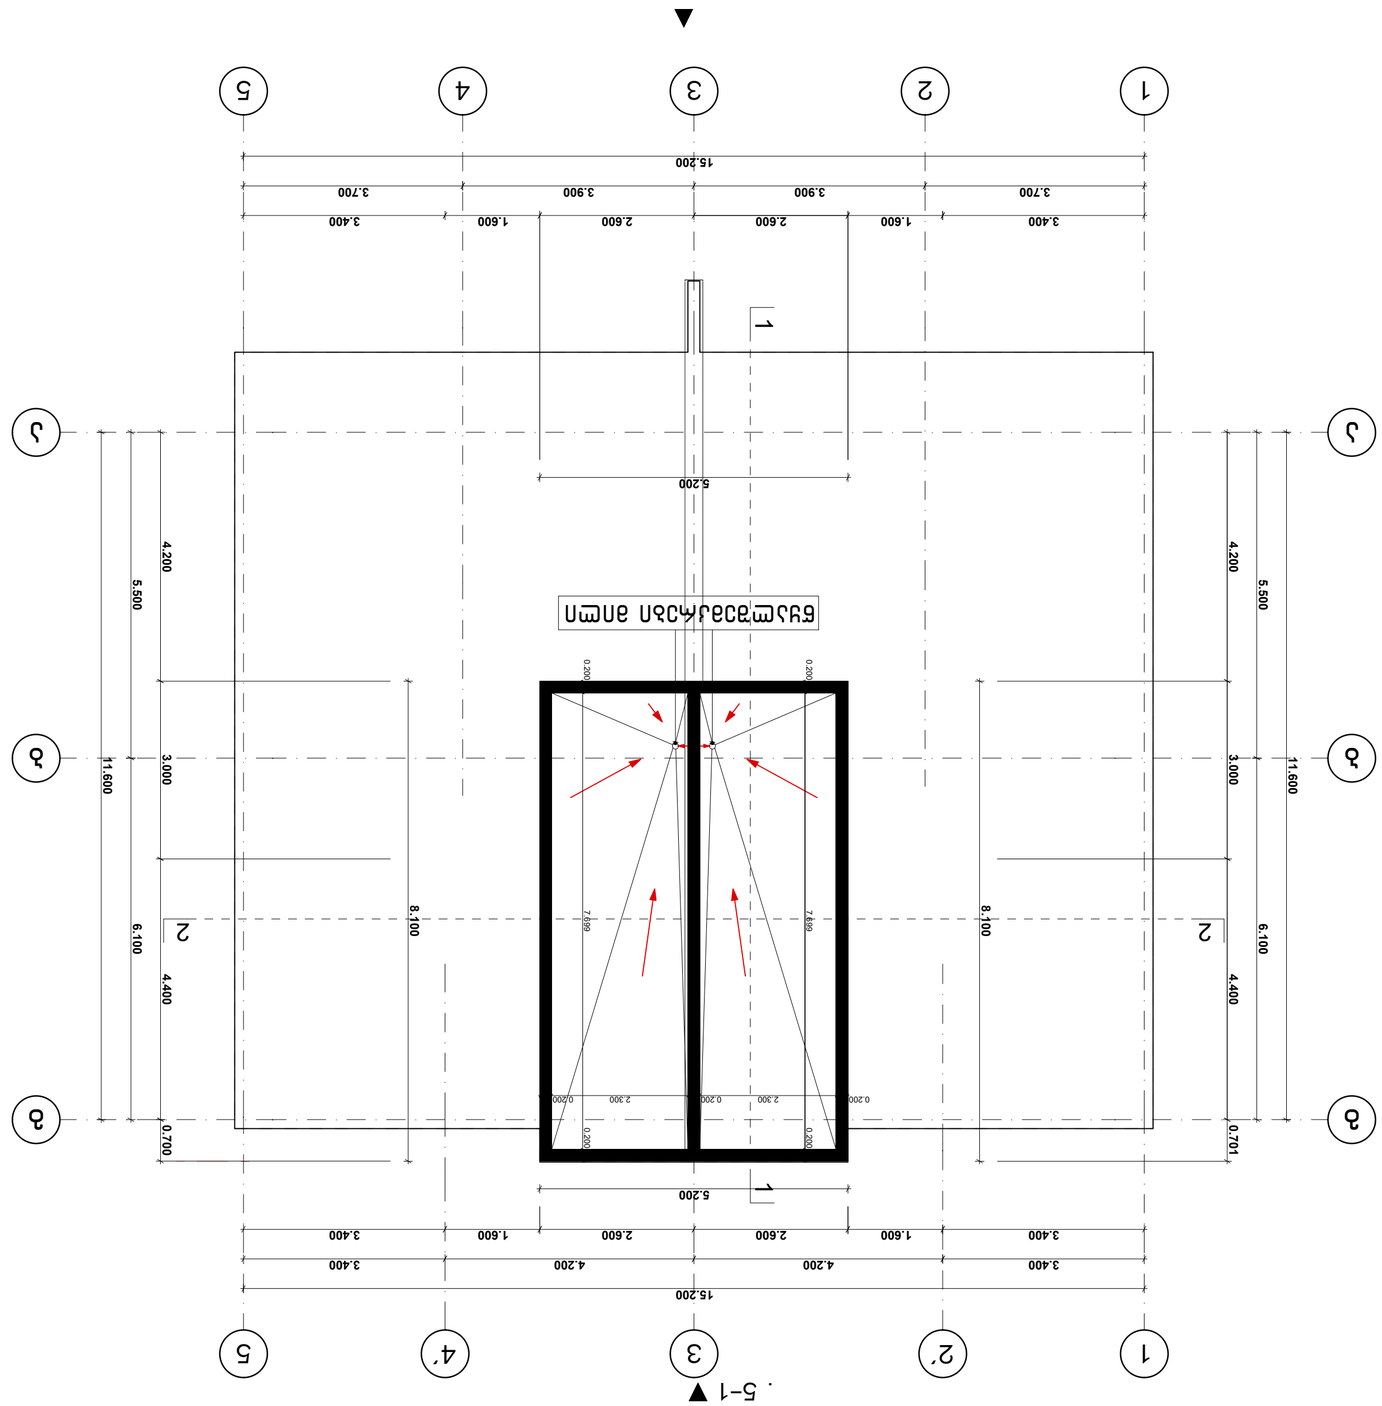
15.200
3.400
1.600
2.600
3.900
3.700
5.200
11.600
6.100
8.100
4.400
4.200
3.000
5.500
0.700
0.701
0.200
2.300
7.699
1
2
1
2
3
4
5
1
2'
4'
5
6
6
5-1

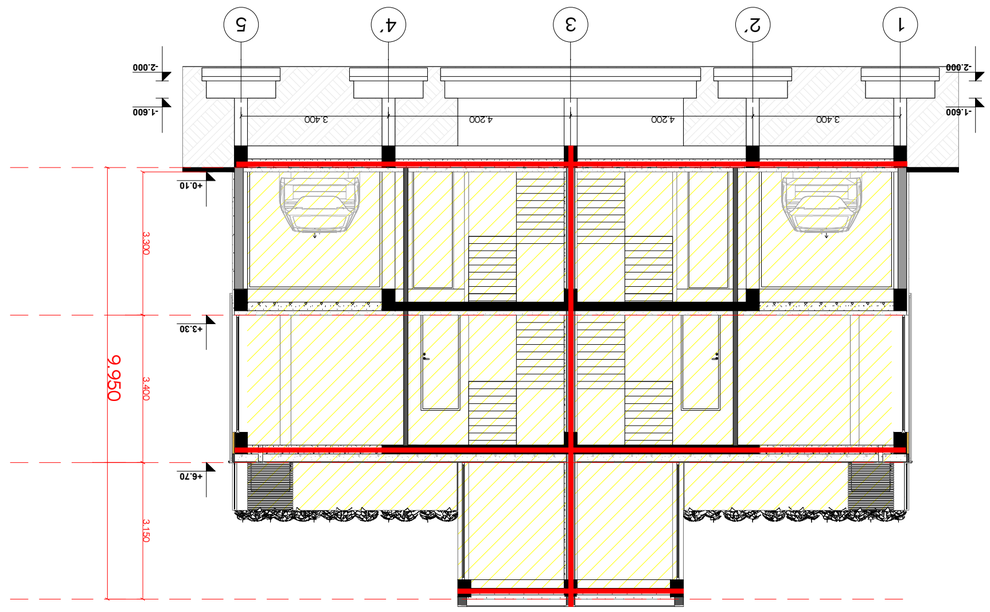











