
საქართველოს იუსტიციის სამინისტრო
საჯარო რეესტრის ეროვნული სააგენტო

საკადასტრო გეგმა

მიწის ნაკვეთის საკადასტრო კოდი:	*81 08 17 667*
განცხადების რეგისტრაციის ნომერი:	892012143087
მიწის ნაკვეთის ფართობი:	*1824* კვ.მ.
დანიშნულება:	არასასოფლო-სამეურნეო
კატეგორია:	
მომზადების თარიღი:	11.12.12

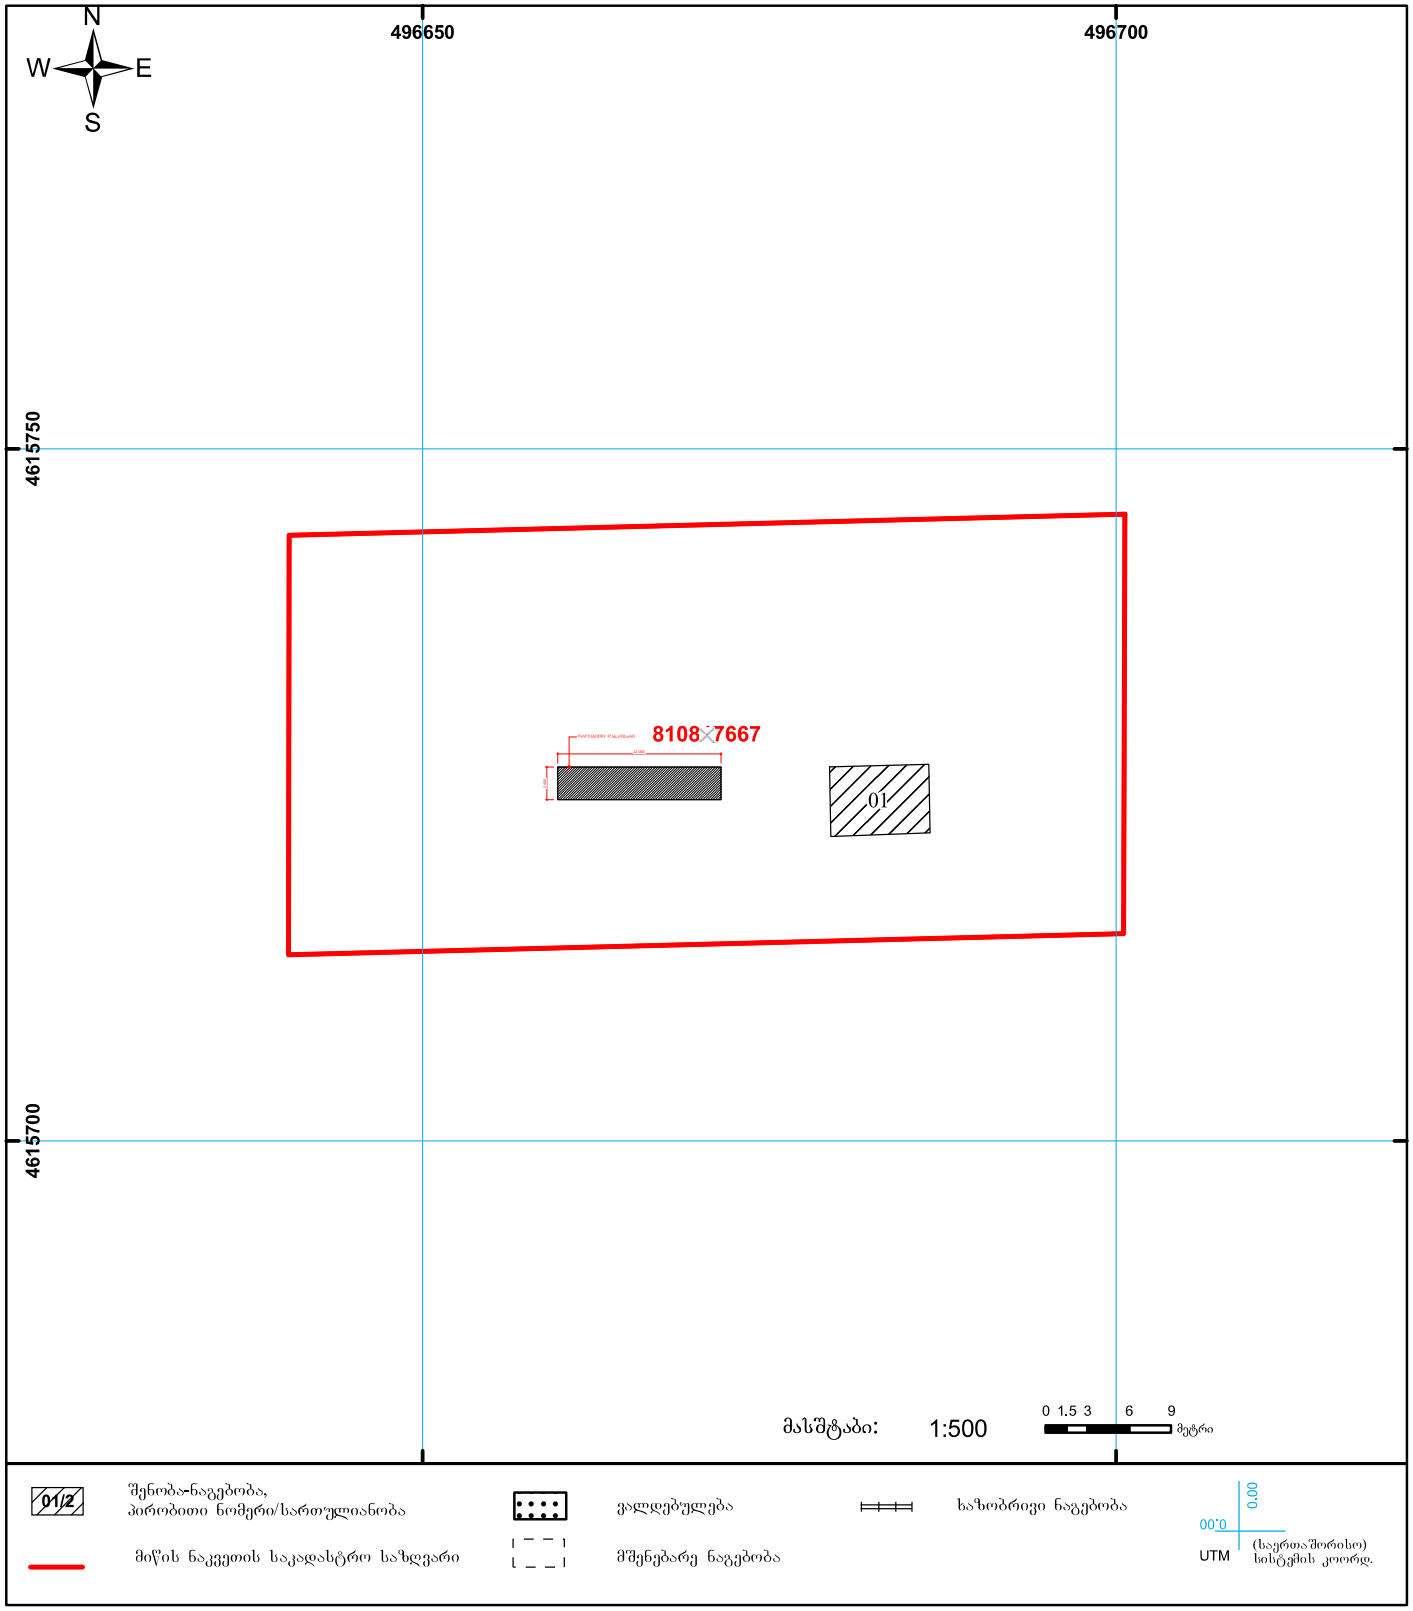

საჯარო რეესტრის ეროვნული სააგენტო: თბილისი 0102 წმ. ნიკოლოზის/ნ. ჩხეიძის ქ. 2 ტელ: (995 32) 91 04 27; ფაქსი: (995 32) 91 03 41
გარდაბანის სარეგისტრაციო სამსახური. ქ. გარდაბანი, 1003 დავით აღმაშენებლის ქ. № 73
www.napr.gov.ge