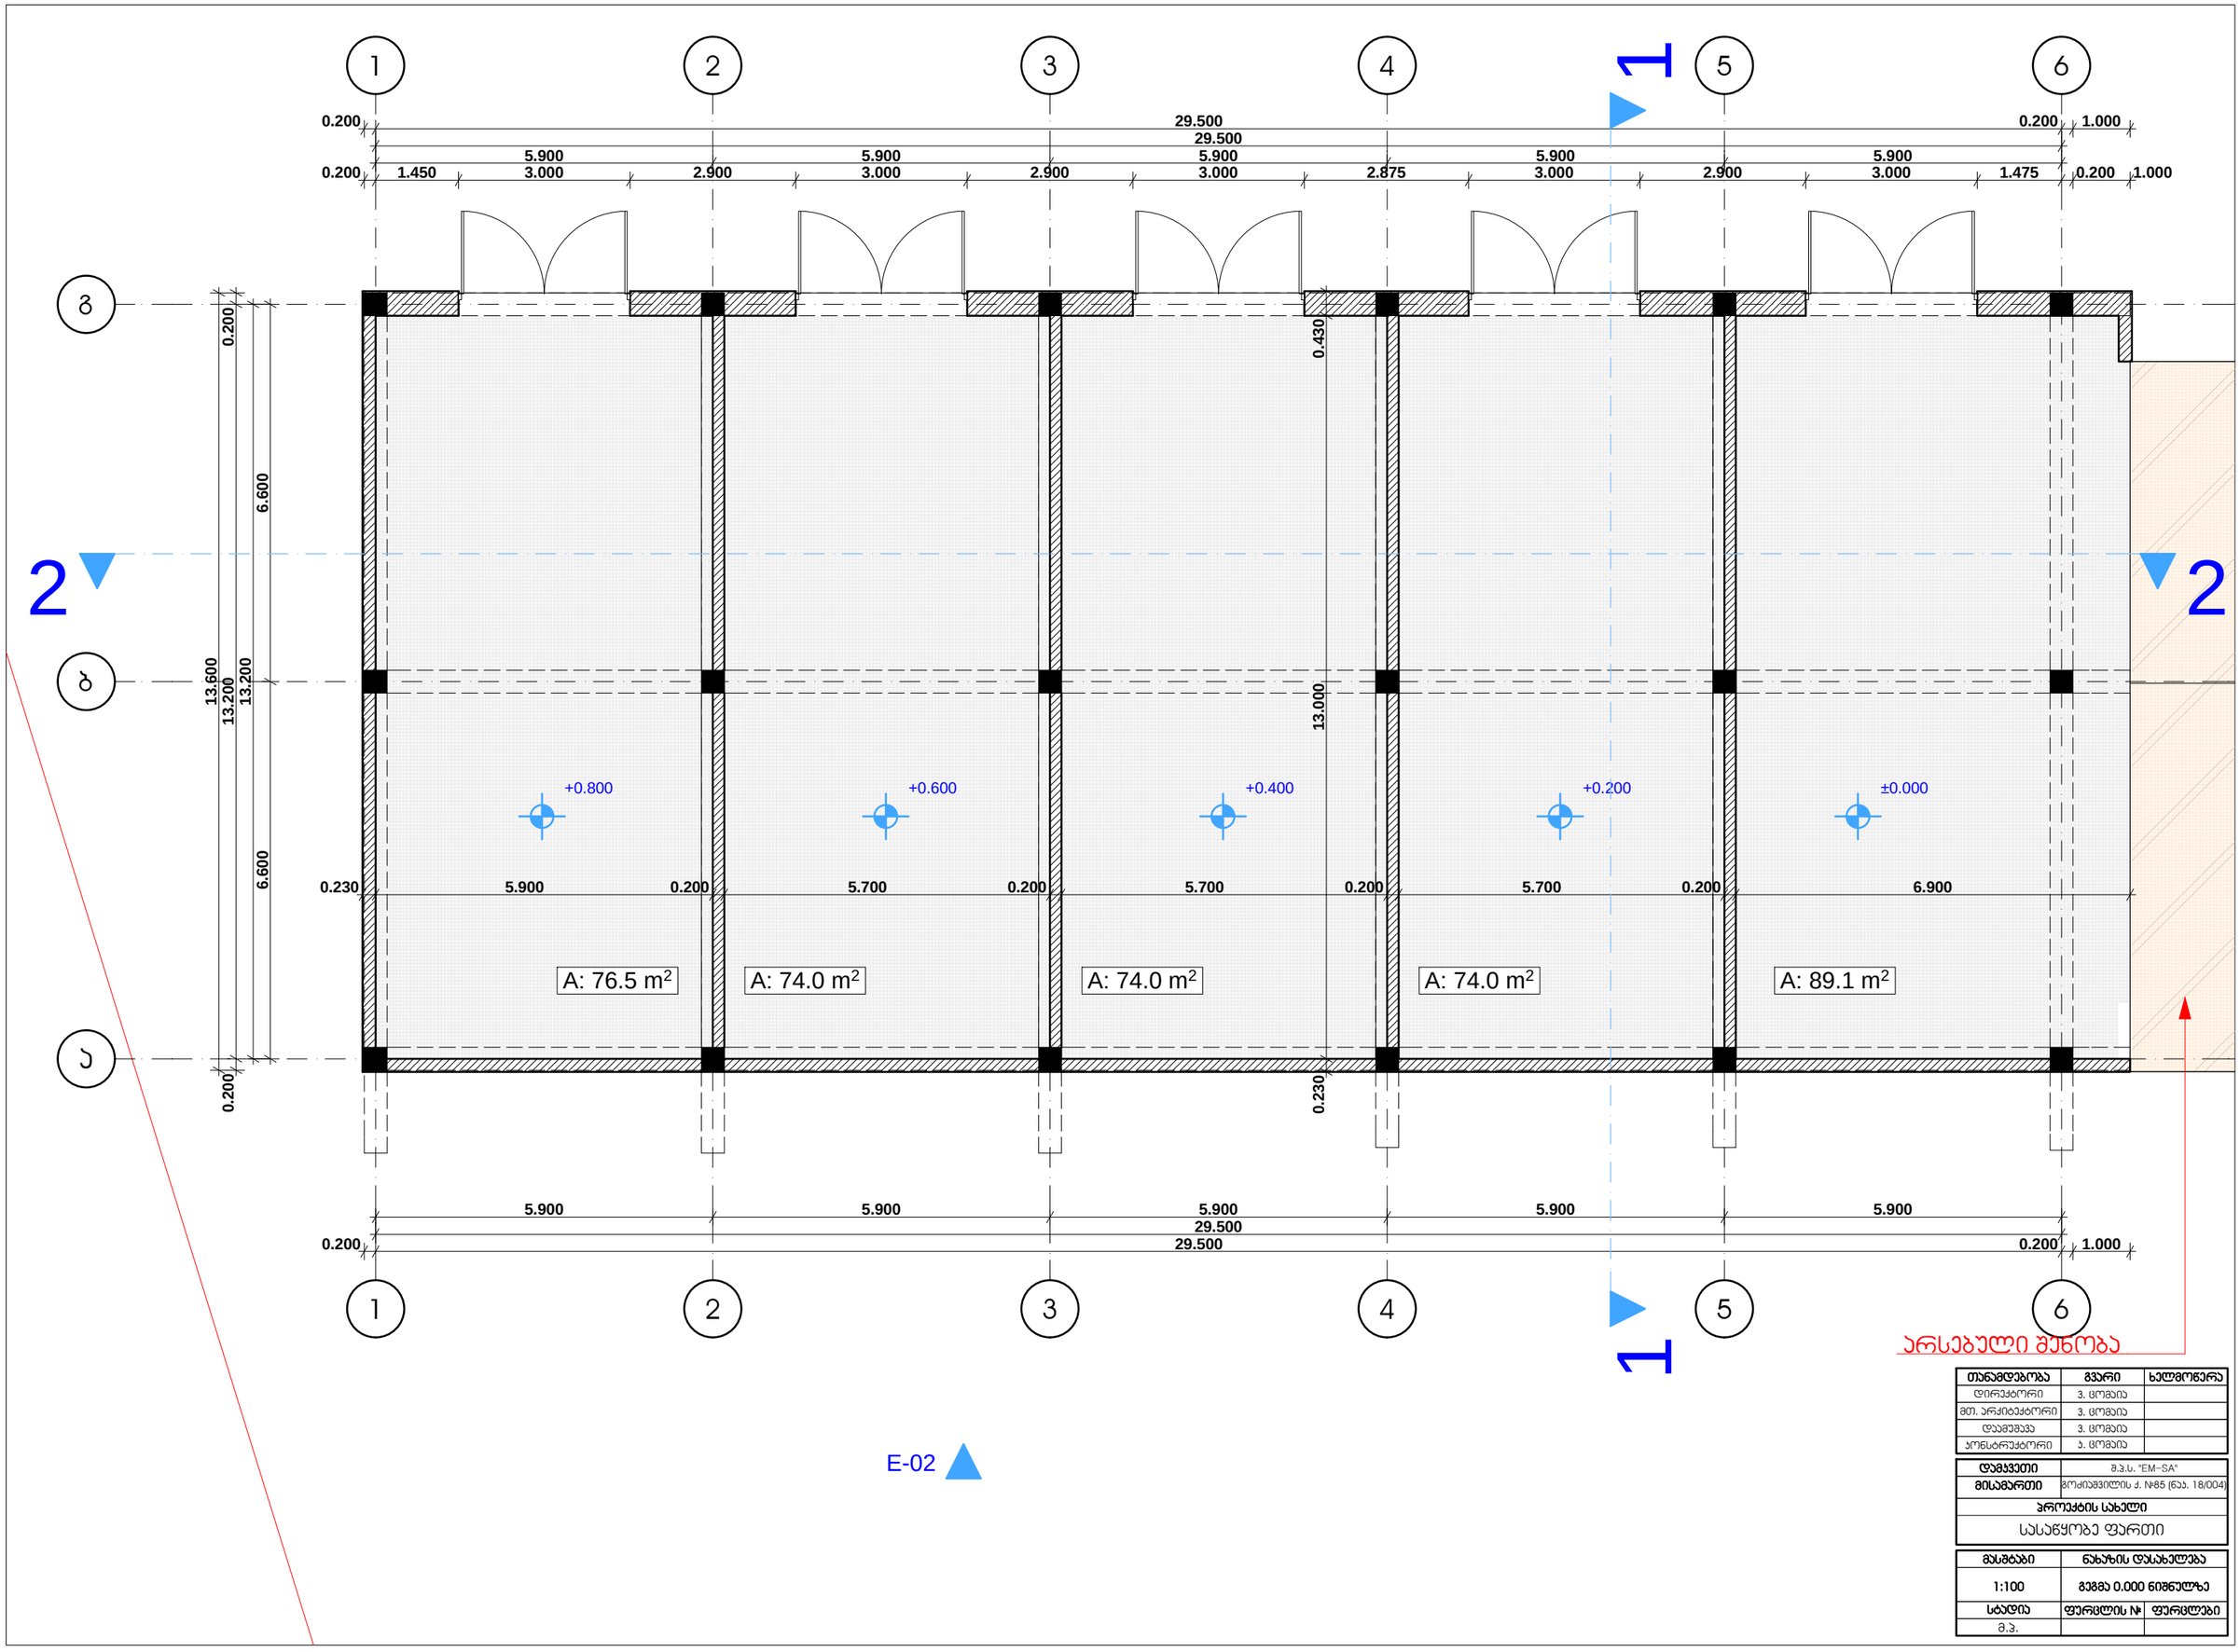

არსებული შენობა

თანამდებობა	გვარი	ხელმოწერა
დირექტორი	ვ. ცომაია	
მთ. არქიტექტორი	ვ. ცომაია	
დაამუშავა	ვ. ცომაია	
კონსტრუქტორი	ა. ცომაია	

დამკვეთი	შ.პ.ს. "EM-SA"
მისამართი	გოძიაშვილის ქ. №85 (ნაკ. 18/004)
პროექტის სახელი	
სასაწყობე ფართი	

მასშტაბი	ნახაზის დასახელება	
1:100	გეგმა 0.000 ნიშნულზე	
სტადია	ფურცლის №	ფურცლები
მ.პ.		









