A004
1 : 100

გენ.გეგმა-სიმაღლის სხივი

Author



A0

A004

სათაური / Sheet Name

გენ.გეგმა-სიმაღლის სხივი

NS Studio
0179 ბაზალეთის ქუჩა 3
ქ. თბილისი, საქართველო.
Tel: 593 27 88 58
info@nsstudio.ge

პროექტი / Project

ქალაქი თბილისი, ძმები ყურაშვილების ქუჩა, N 12.
პეტრე შოთაძის სახელობის თბილისის სამედიცინო აკადემია

ინფორმაცია დამკვეთის შესახებ

-

სიტუაციური გეგმა / Situation Plan

სქემატური განშლა /Building Elevation

შენიშვნა / Note

ექსპლიკაცია / Legend

- 00 / A000 — დეტალის ნომერი ფურცლის ნომერი
- 00 / A000 — ჭრილის ნომერი ფურცლის ნომერი
- ი.მ.ნ ± 0.00 — იატაკის მოპირკეთების ნიშნული
- ს.ზ.ნ ± 0.00 — სტრუქტურული ზედაპირის ნიშნული
- +000.00 — აბსოლიტური ნიშნული
- ბოლარდი განათება
- მაღალი ქუჩის განათება
- **O.L.00** — გარე განათება
- **CF.00** — ბეტონის იატაკის ტიპი
- **F.00** — ღობე
- **RL.00** — მოაჯირი
- **PB.00** — სანაგვანო ბარიერი
- **FH.00** — სახანძრო სამაშველო პიდრანტი
- **FF.ST.01** — სახანძრო ავტომატრანსპორტო სამუალებების თავისუფალი და უსაფრთხო გადაადგილების უზრუნველსაყოფად, სახანძრო გადასასვლელზე/ზოლზე მოეწყობა მსხ სისქის ქვა რომელიც გათვლილია მძიმე ტვირთის დატვირთვაზე.

23/07/2026


ლუკა ჩაგანავა
ნინო ქანტურია
ვახტანგ ცხოვრებამშვილი
ელენე ედიშერამშვილი
ლევან არველაძე

NS Studio

A125
1 : 50

სიმაღლის სქემა - ჭრილი 1-1

Author

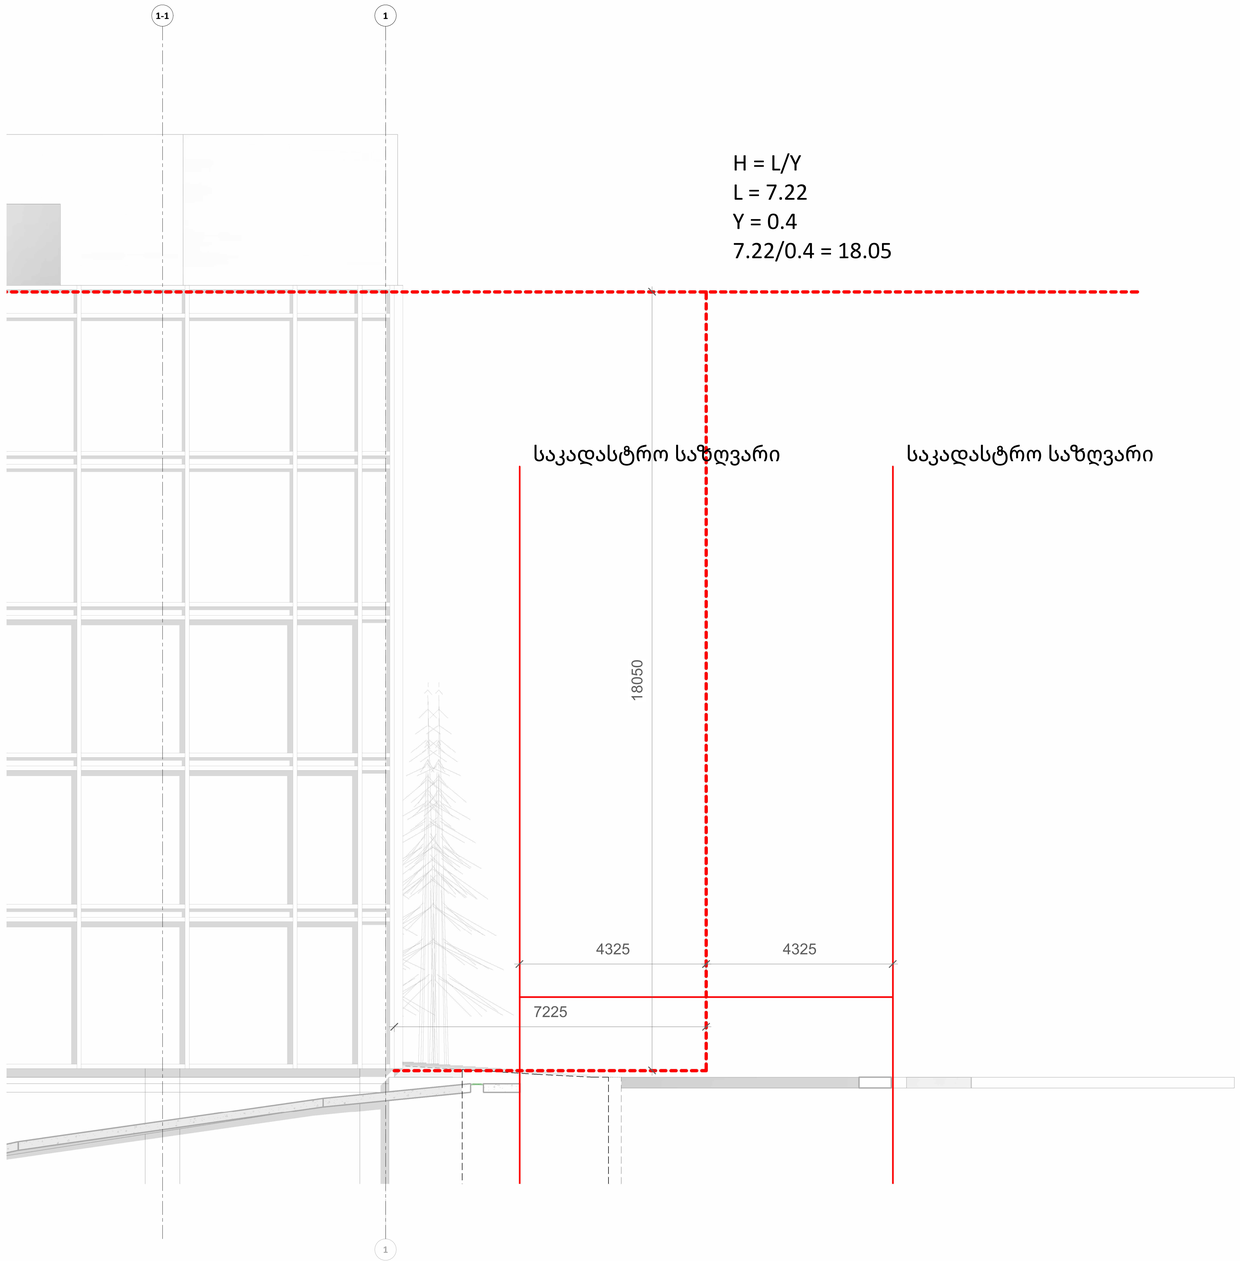

A0

A125

სათაური / Sheet Name

სიმაღლის სქემა - ჭრილი 1-1

NS Studio
0179 ბაზალეთის ქუჩა 3
ქ. თბილისი, საქართველო.
Tel: 593 27 88 58
info@nsstudio.ge

პროექტი / Project

ქალაქი თბილისი, ძმები ყურაშვილების ქუჩა, N 12.
პეტრე შოთაძის სახელობის თბილისის სამედიცინო აკადემია

ინფორმაცია დამკვეთის შესახებ

-

სიტუაციური გეგმა / Situation Plan

სქემატური განშლა /Building Elevation

შენიშვნა / Note

ექსპლიკაცია / Legend

23/07/2026


ლუკა ჩაგანავა
ნინო ჭანტურია
ვახტანგ ცხოვრებამვილი
ელენე ედიშერაშვილი
ლევან არველაძე

NS Studio

A126
1 : 100

სიმაღლის სქემა - ჭრილი 2-2

Author

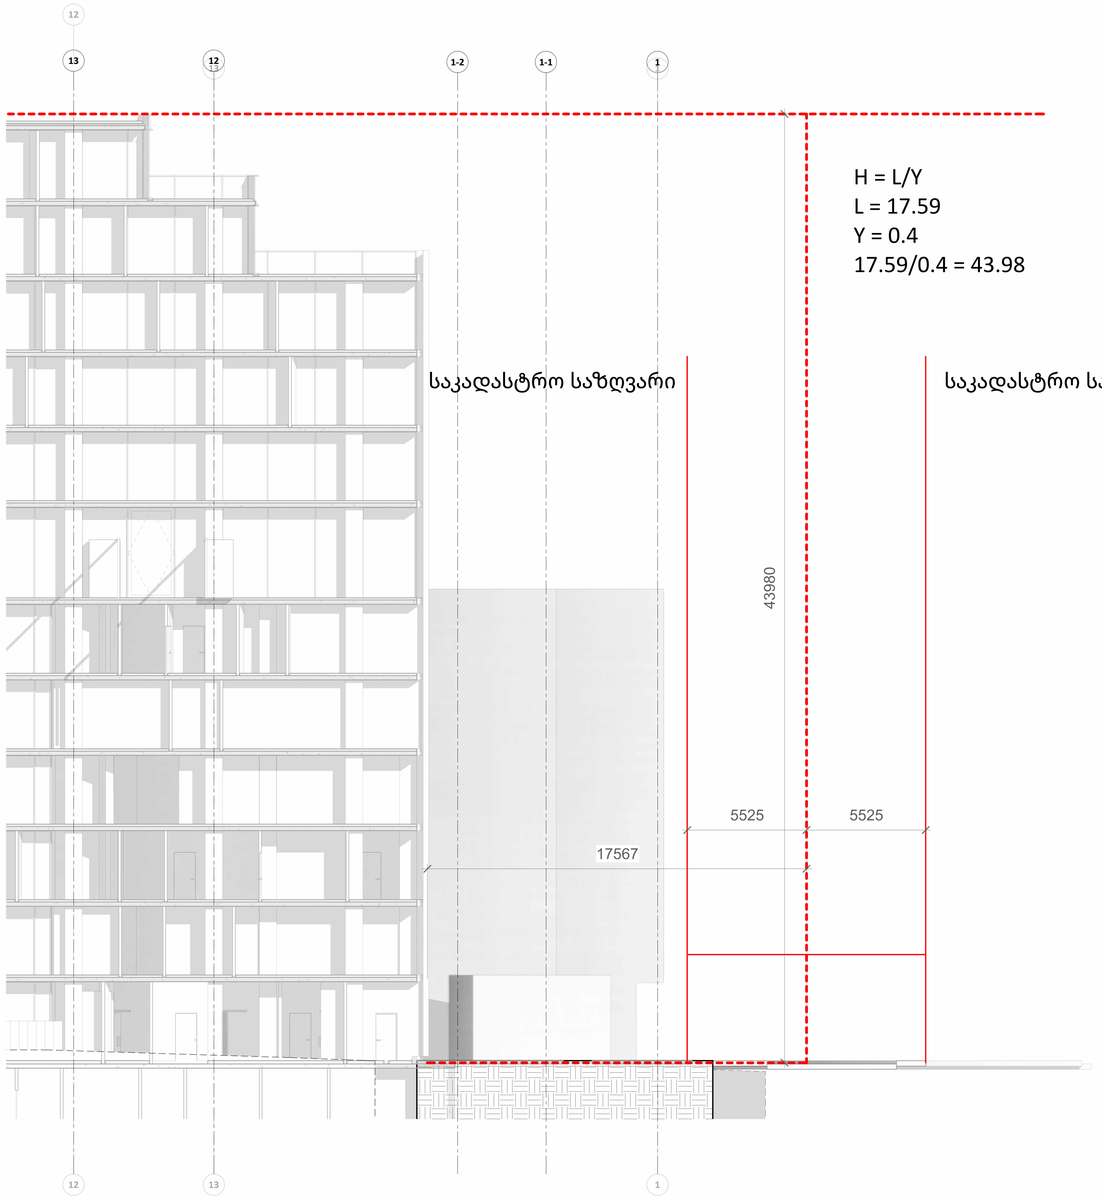

A0

A126

სათაური / Sheet Name

სიმაღლის სქემა - ჭრილი 2-2

NS Studio
0179 ბაზალეთის ქუჩა 3
ქ. თბილისი, საქართველო.
Tel: 593 27 88 58
info@nsstudio.ge

პროექტი / Project

ქალაქი თბილისი, ძმები ყურაშვილების ქუჩა, N 12.
პეტრე შოთაძის სახელობის თბილისის სამედიცინო აკადემია

ინფორმაცია დამკვეთის შესახებ

-

სიტუაციური გეგმა / Situation Plan

სქემატური განშლა /Building Elevation

შენიშვნა / Note

ექსპლიკაცია / Legend

23/07/2026


ლუკა ჩაგანავა
ნინო ჭანტურია
ვახტანგ ცხოვრებამვილი
ელენე ედიშერაშვილი
ლევან არველაძე

NS Studio

A127
1 : 50

სიმაღლის სქემა - ჭრილი 3-3

Author

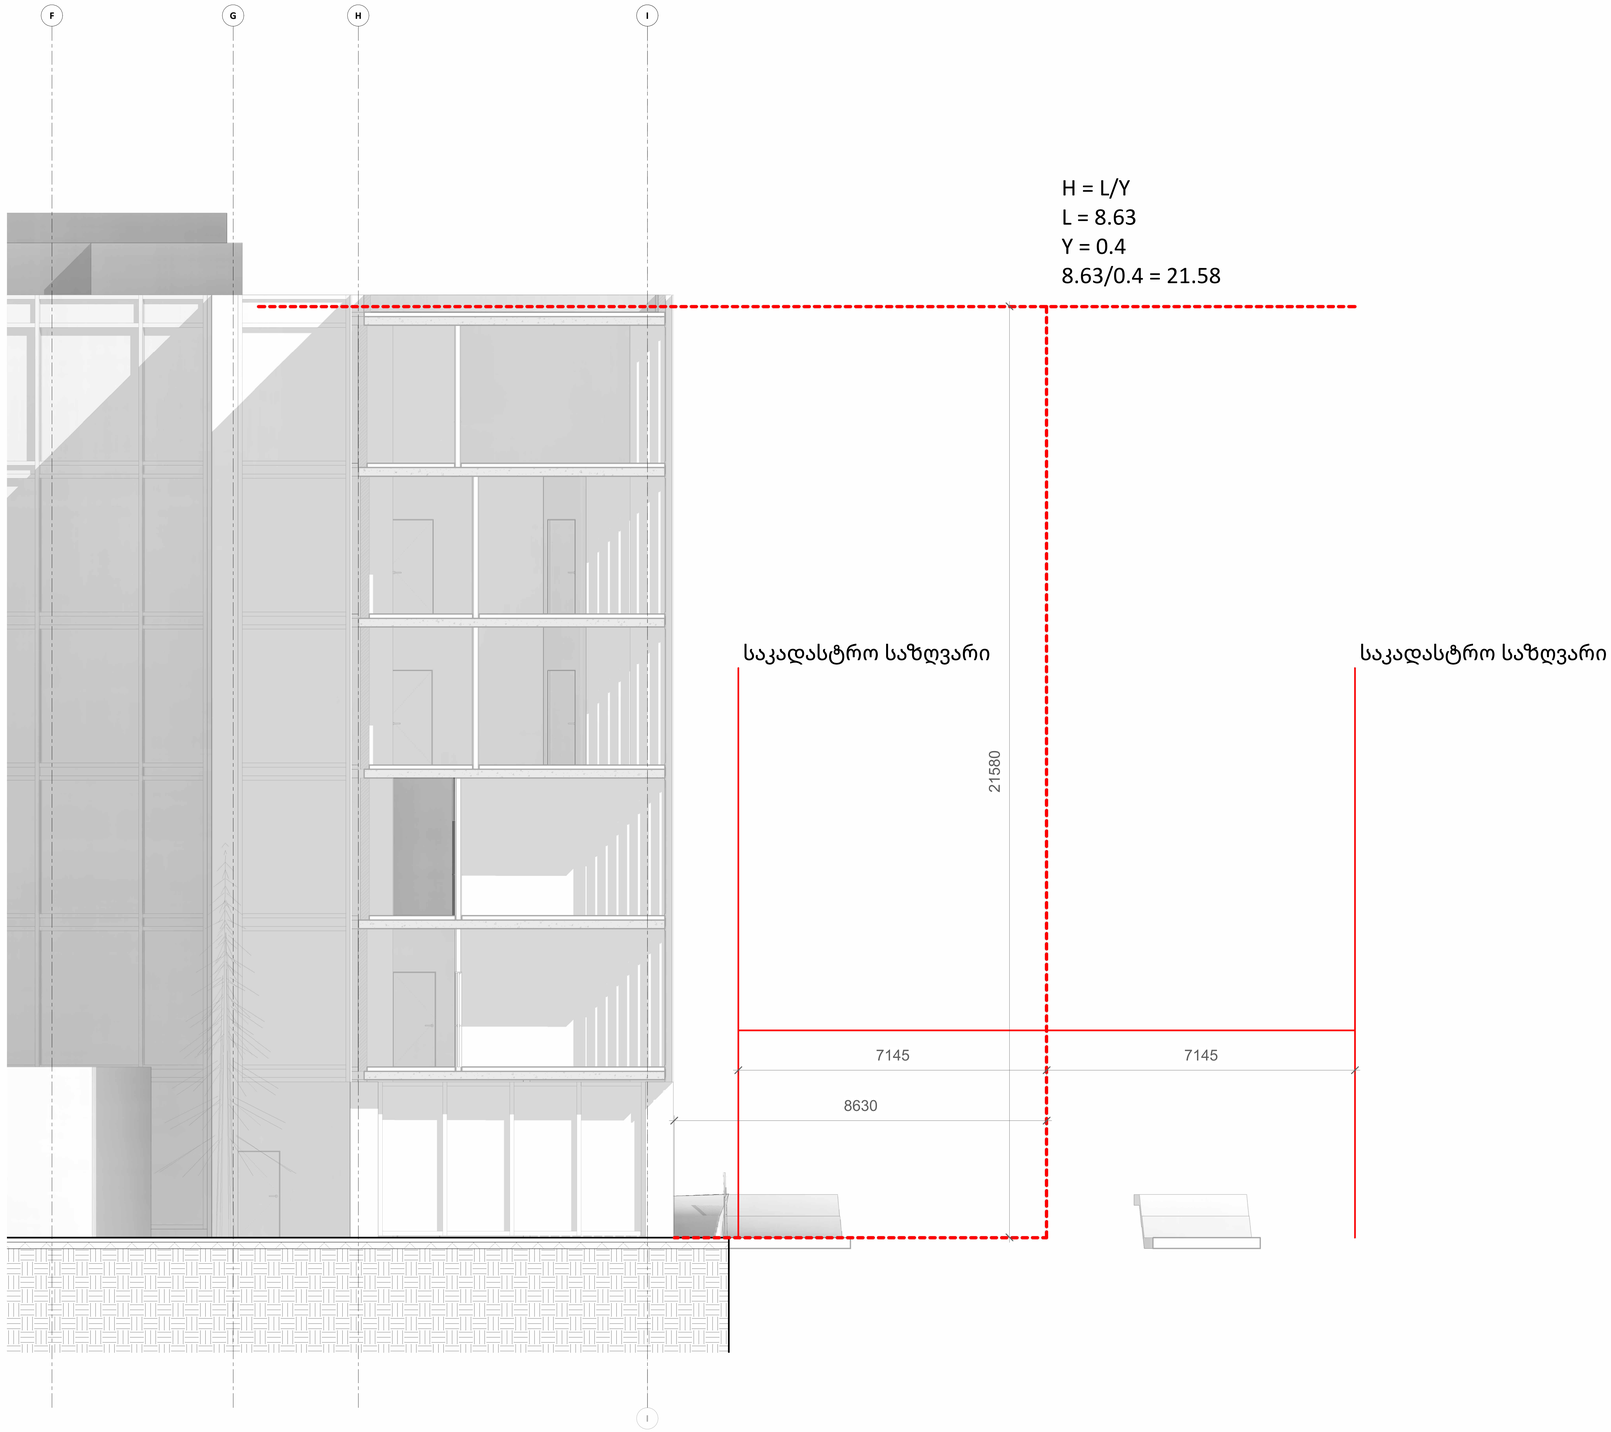

A0

A127

სათაური / Sheet Name

სიმაღლის სქემა - ჭრილი 3-3

NS Studio
0179 ბაზალეთის ქუჩა 3
ქ. თბილისი, საქართველო.
Tel: 593 27 88 58
info@nsstudio.ge

პროექტი / Project

ქალაქი თბილისი, ძმები ყურაშვილების ქუჩა, N 12.
პეტრე შოთაძის სახელობის თბილისის სამედიცინო აკადემია

ინფორმაცია დამკვეთის შესახებ

-

სიტუაციური გეგმა / Situation Plan

სქემატური განშლა /Building Elevation

შენიშვნა / Note

ექსპლიკაცია / Legend

23/07/2026


ლუკა ჩაგანავა
ნინო ქანტურია
ვახტანგ ცხოვრებაშვილი
ელენე ედიშერაშვილი
ლევან არველაძე

NS Studio

A128
1 : 100

სიმაღლის სქემა - უკანა ეზო

Author

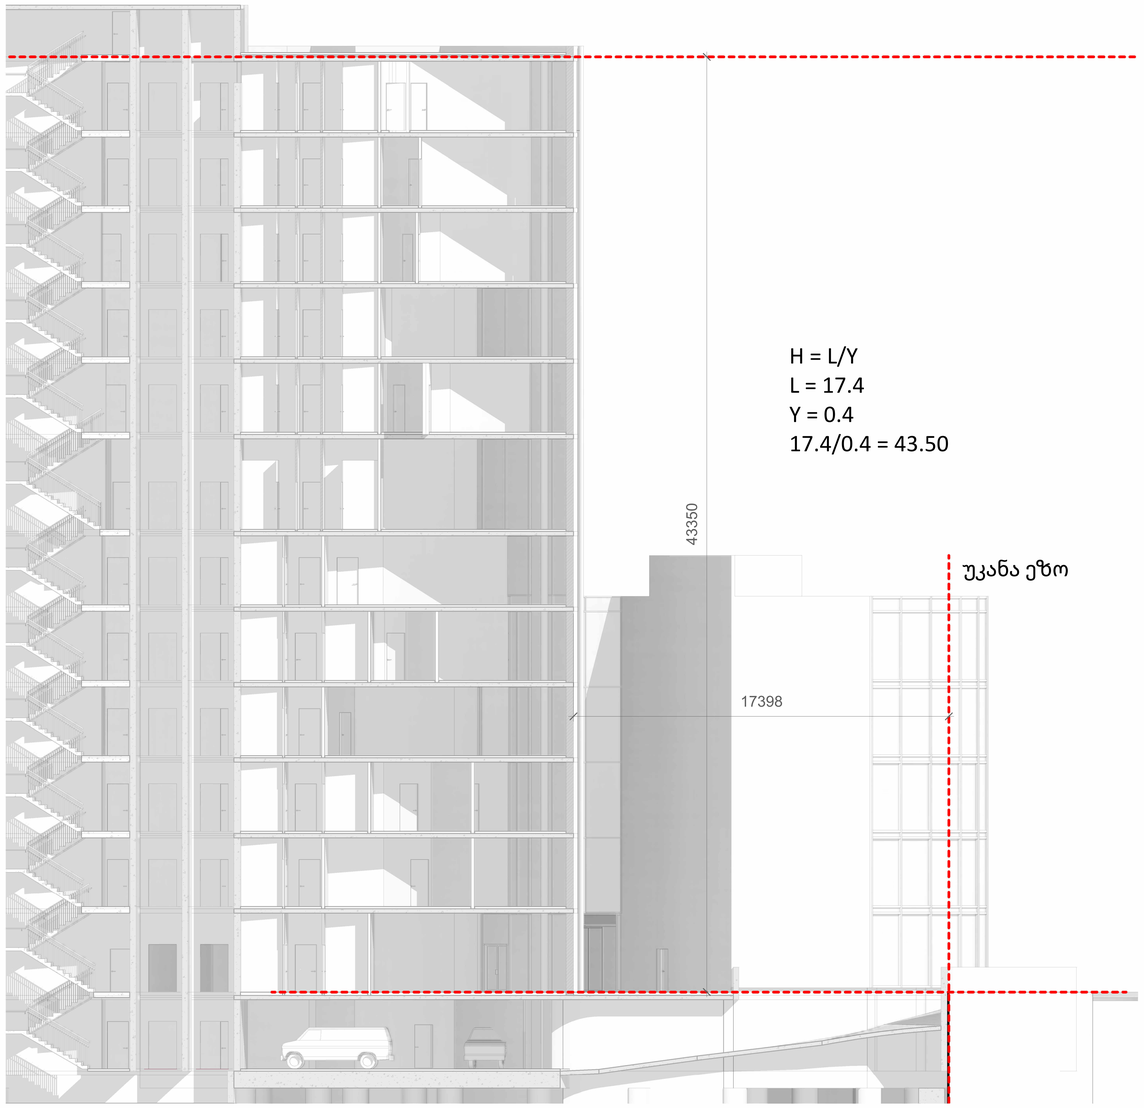

A0

A128

სათაური / Sheet Name

სიმაღლის სქემა - უკანა ეზო

NS Studio
0179 ბაზალეთის ქუჩა 3
ქ. თბილისი, საქართველო.
Tel: 593 27 88 58
info@nsstudio.ge

პროექტი / Project

ქალაქი თბილისი, ძმები ყურაშვილების ქუჩა, N 12.
პეტრე შოთაძის სახელობის თბილისის სამედიცინო აკადემია

ინფორმაცია დამკვეთის შესახებ

-

სიტუაციური გეგმა / Situation Plan

სქემატური განშლა /Building Elevation

შენიშვნა / Note

ექსპლიკაცია / Legend

23/07/2026

ლუკა ჩაგანავა
ნინო ჭანტურია
ვახტანგ ცხოვრებაშვილი
ელენე ედიშერაშვილი
ლევან არველაძე

NS Studio