



+38.400
+35.200
+32.000
+28.800
+25.600
+22.400
+19.200
+16.000
+12.800
+9.600
+6.400
+3.200
±0.000
-3.500
-7.000
-10.000
+38.400
+35.200
+32.000
+28.800
+25.600
+22.400
+19.200
+16.000
+12.800
+9.600
+6.400
+3.200
±0.000
-3.500
-7.000
-10.000
780
760
760
760
865
3,925
ח
ז
ו
ה
ד
ג
ב
א
595
55


+38.400
+35.200
+32.000
+28.800
+25.600
+22.400
+19.200
+16.000
+12.800
+9.600
+6.400
+3.200
±0.000
-3.500
-7.000
+38.400
+35.200
+33.200
+32.000
+31.400
+29.900
+28.800
+26.700
+25.600
+23.500
+22.400
+20.300
+19.200
+17.100
+16.000
+13.900
+12.800
+10.700
+9.600
+7.500
+6.400
+4.300
+3.200
+1.100
±0.000
-0.600
-2.400
-4.100
-5.900
-7.000
-8.000(533.60)
-10.000
865
760
760
760
780
3,925
847
1.319

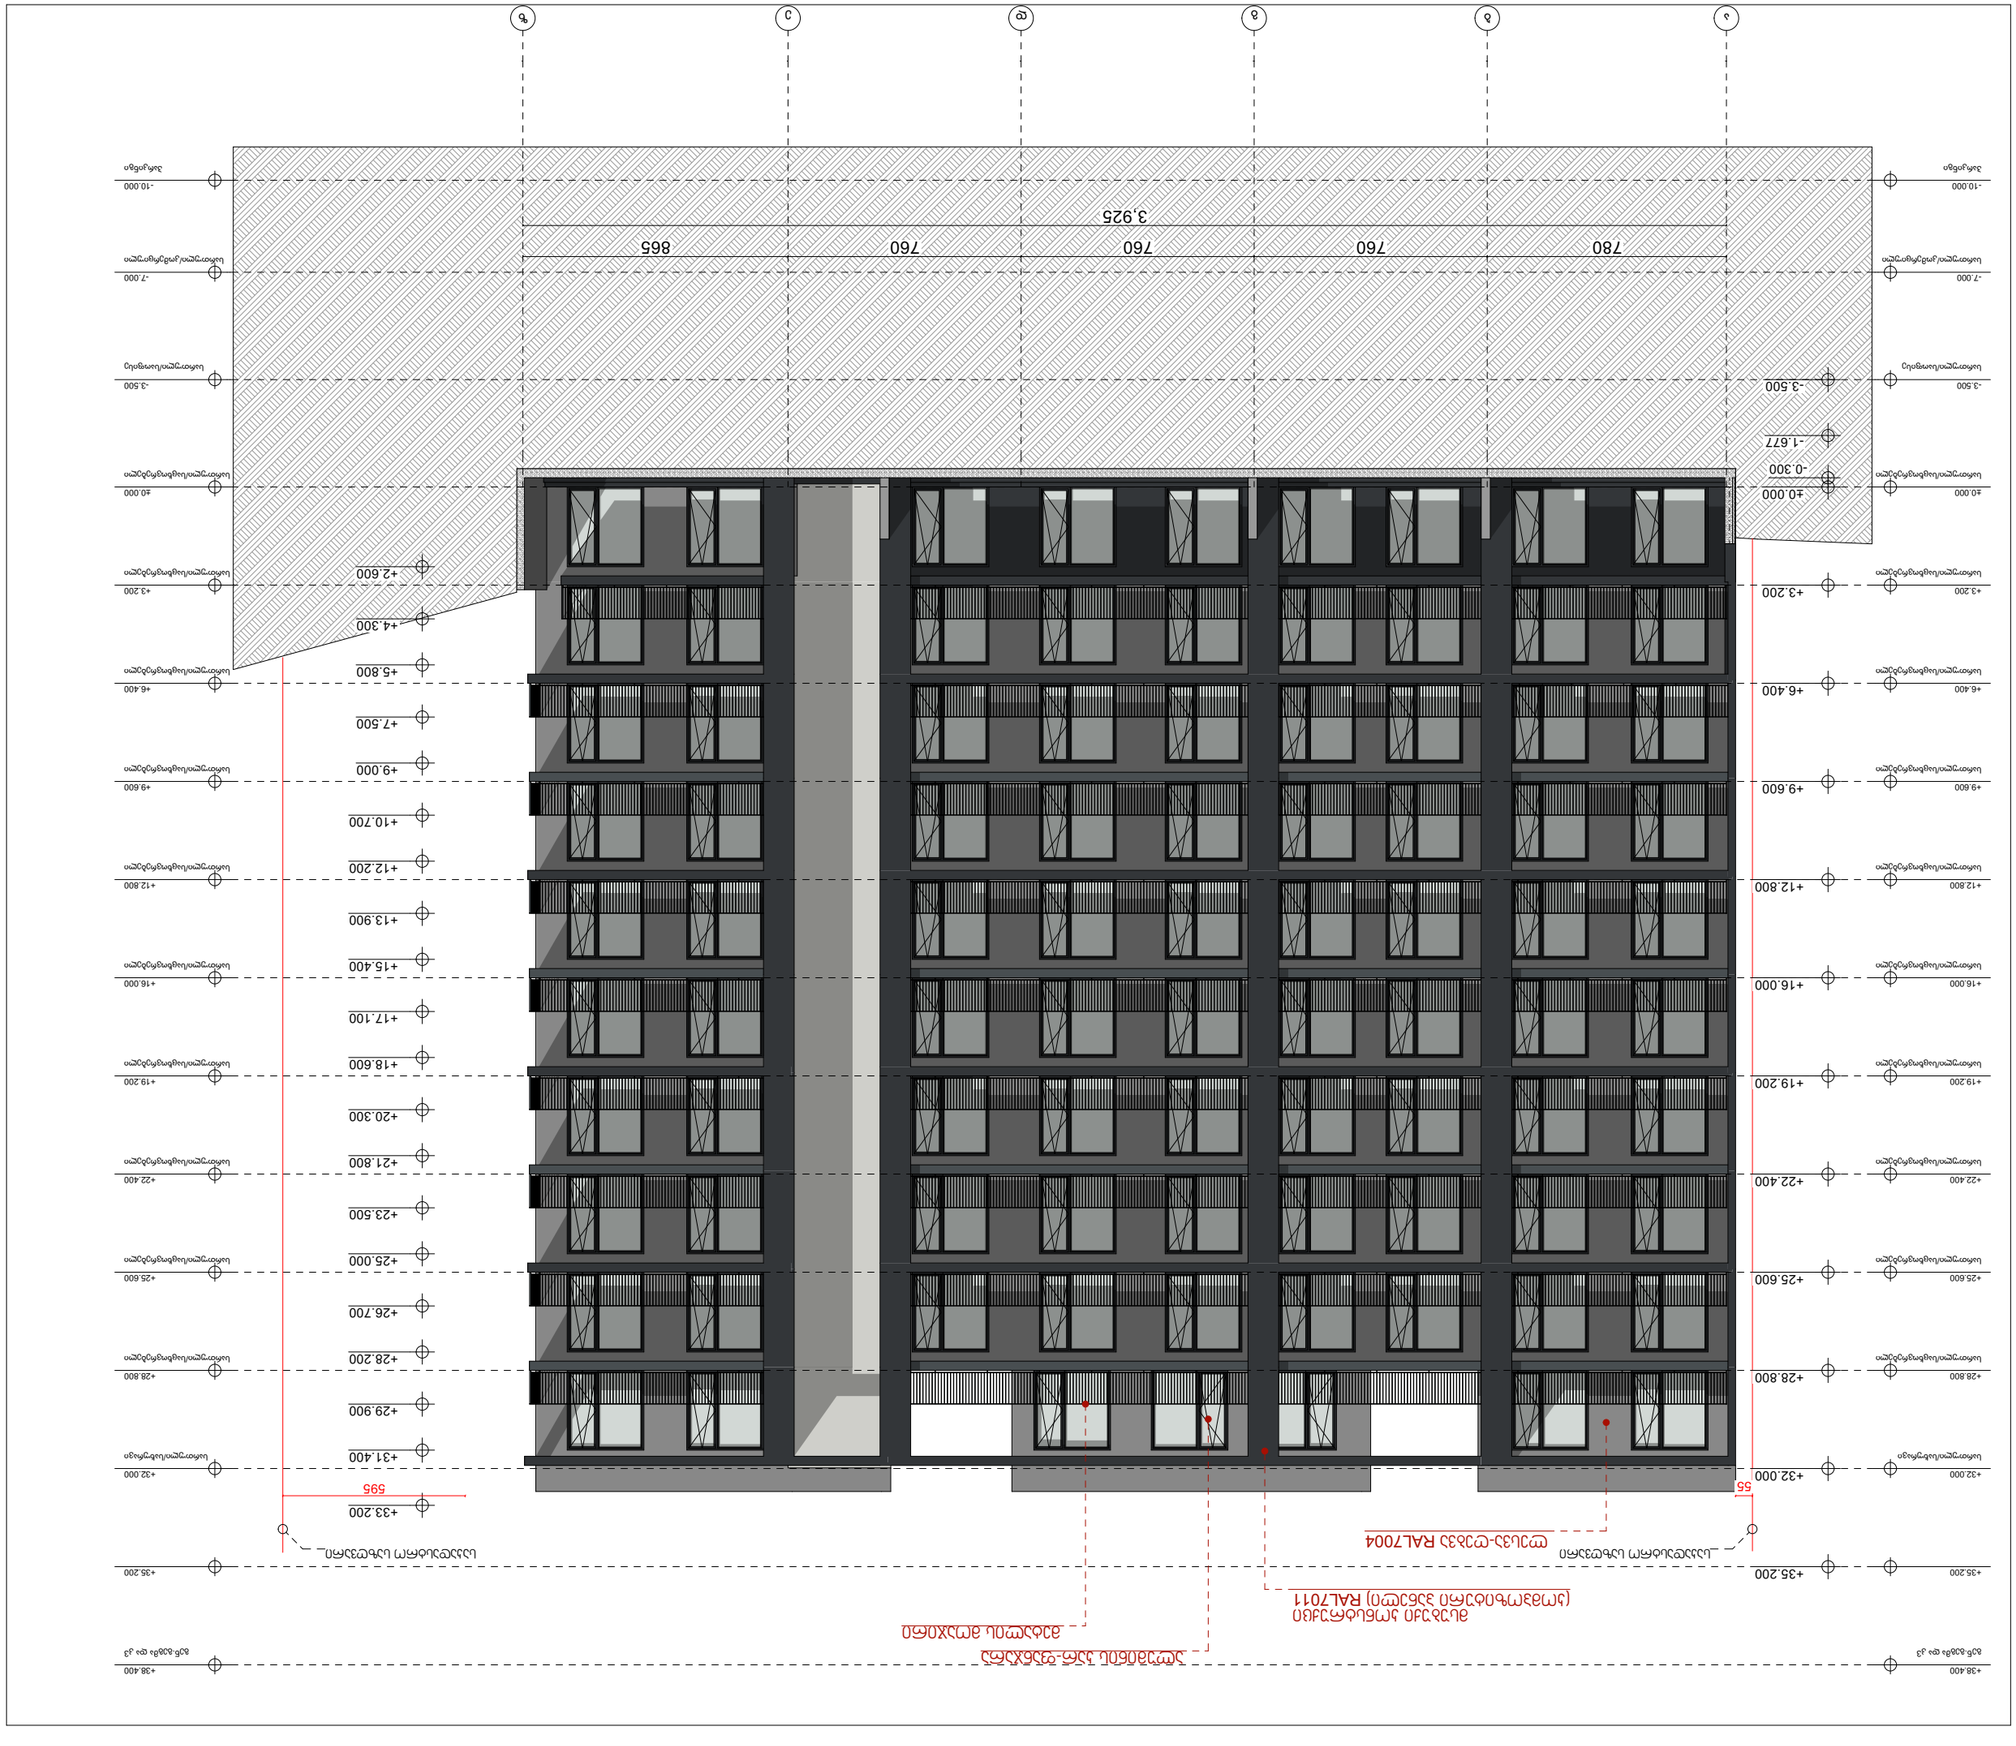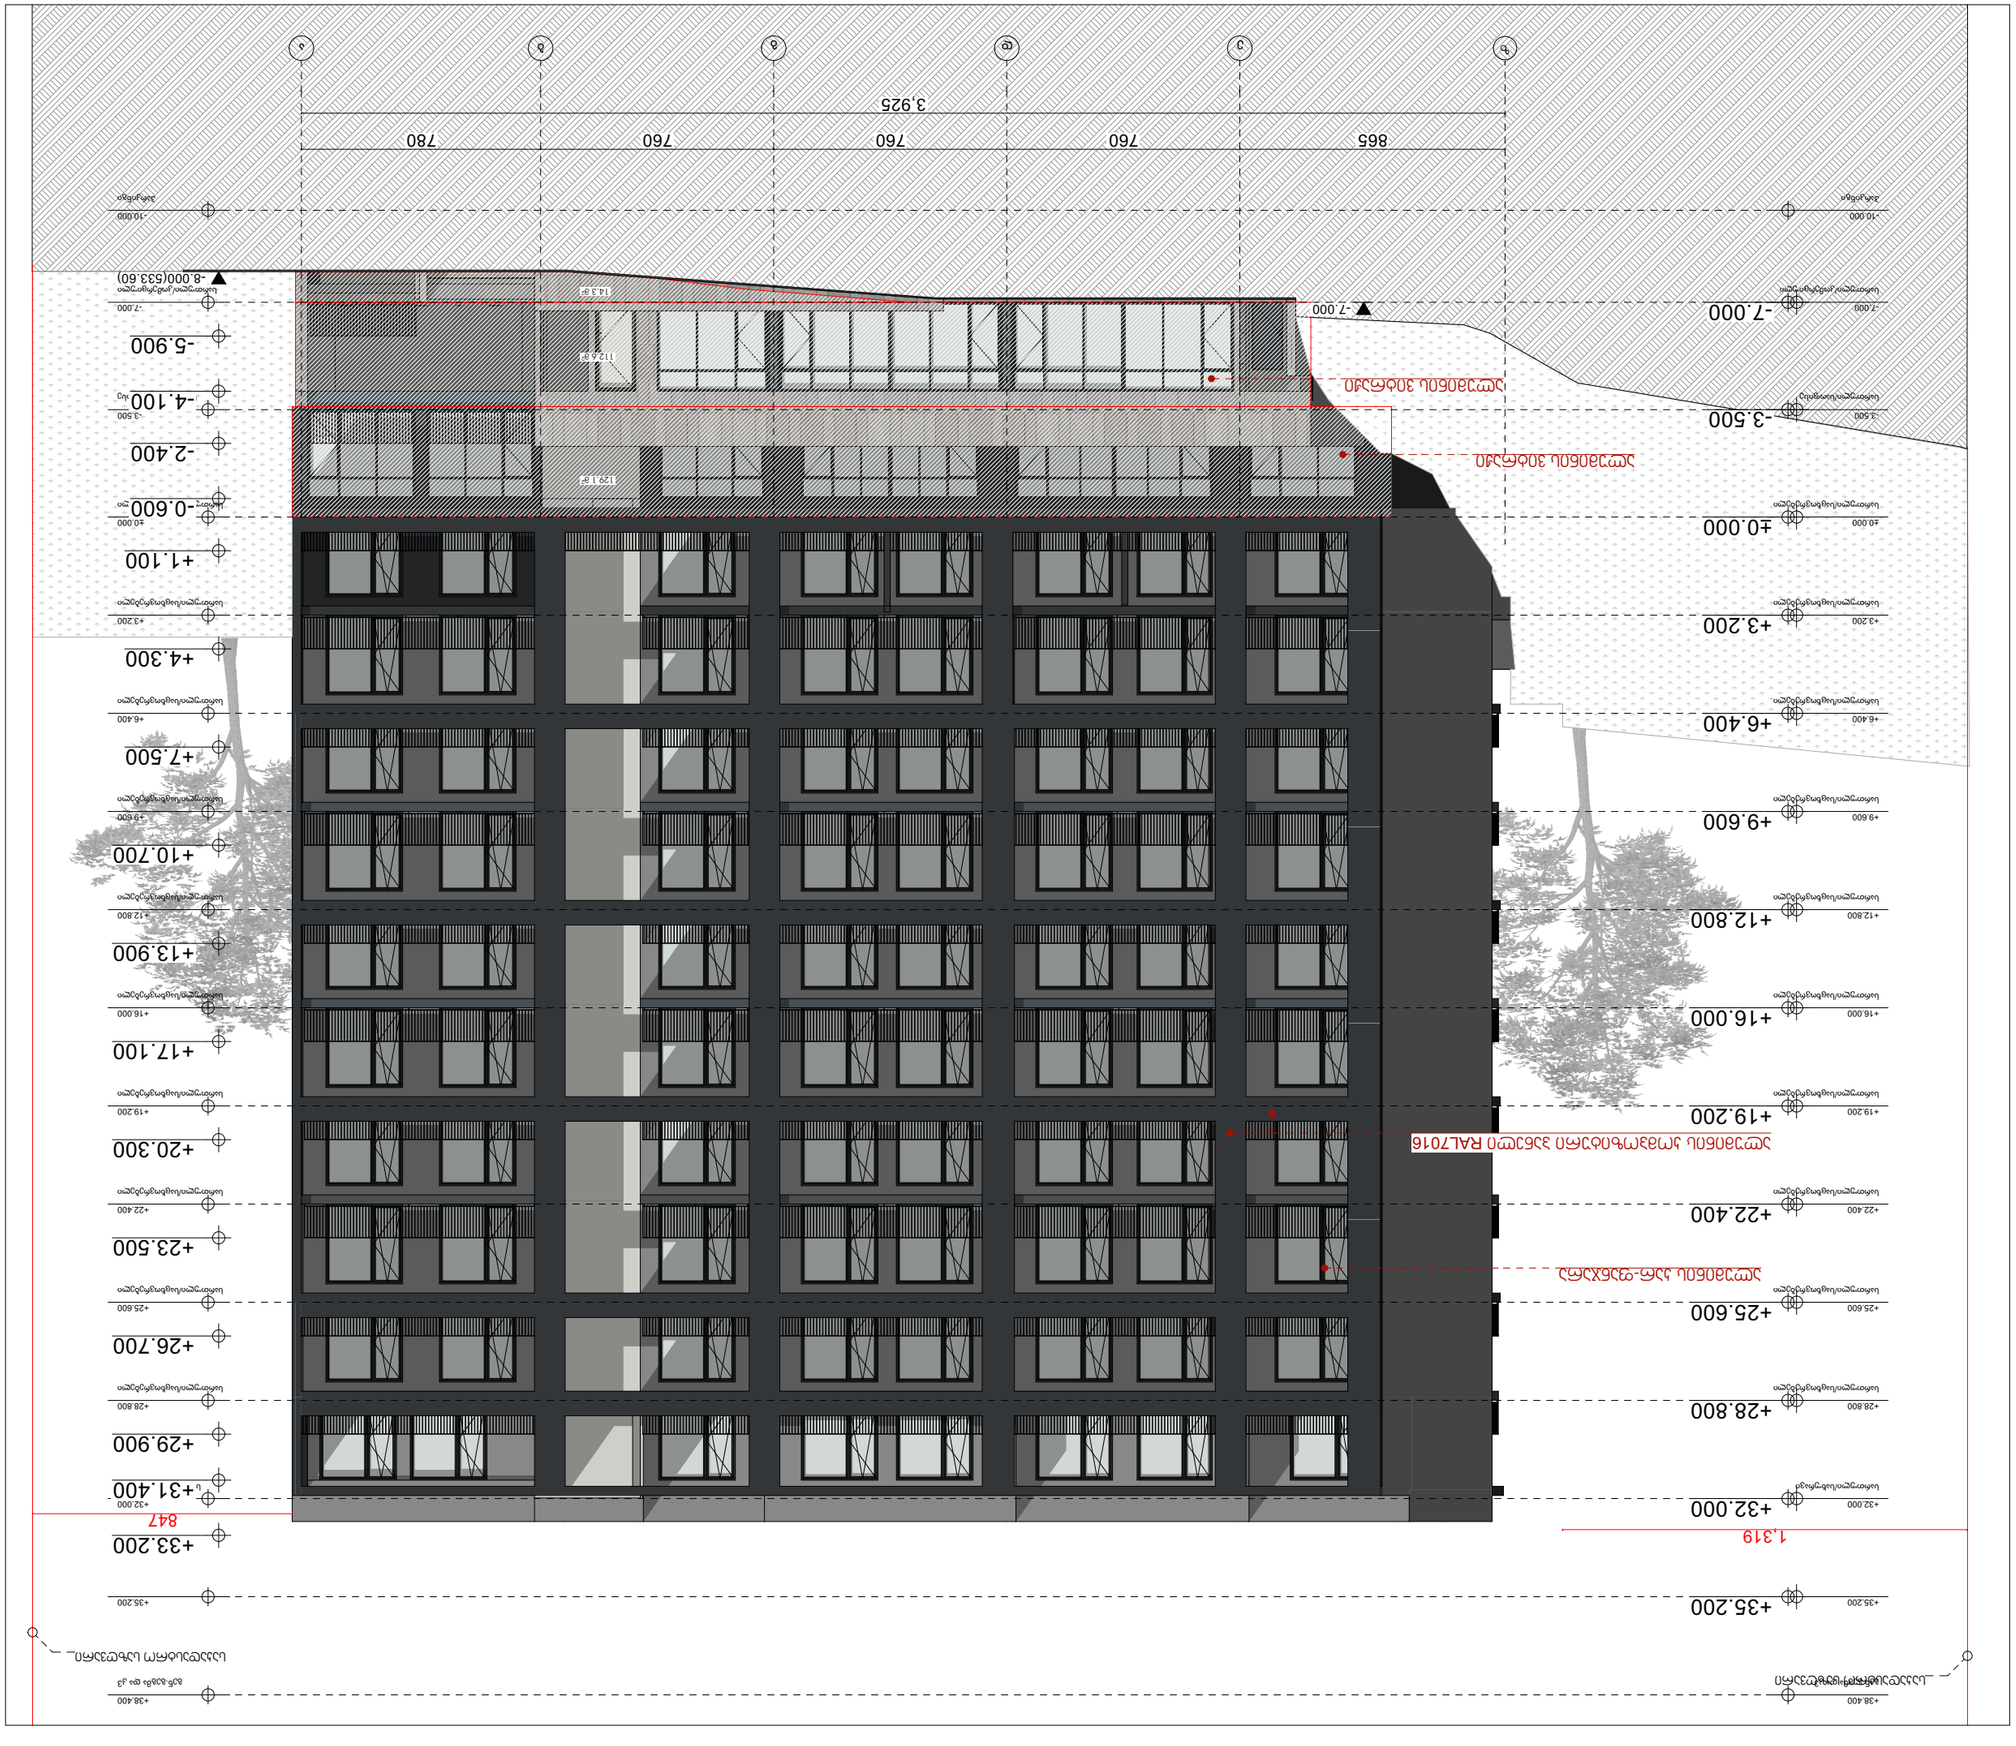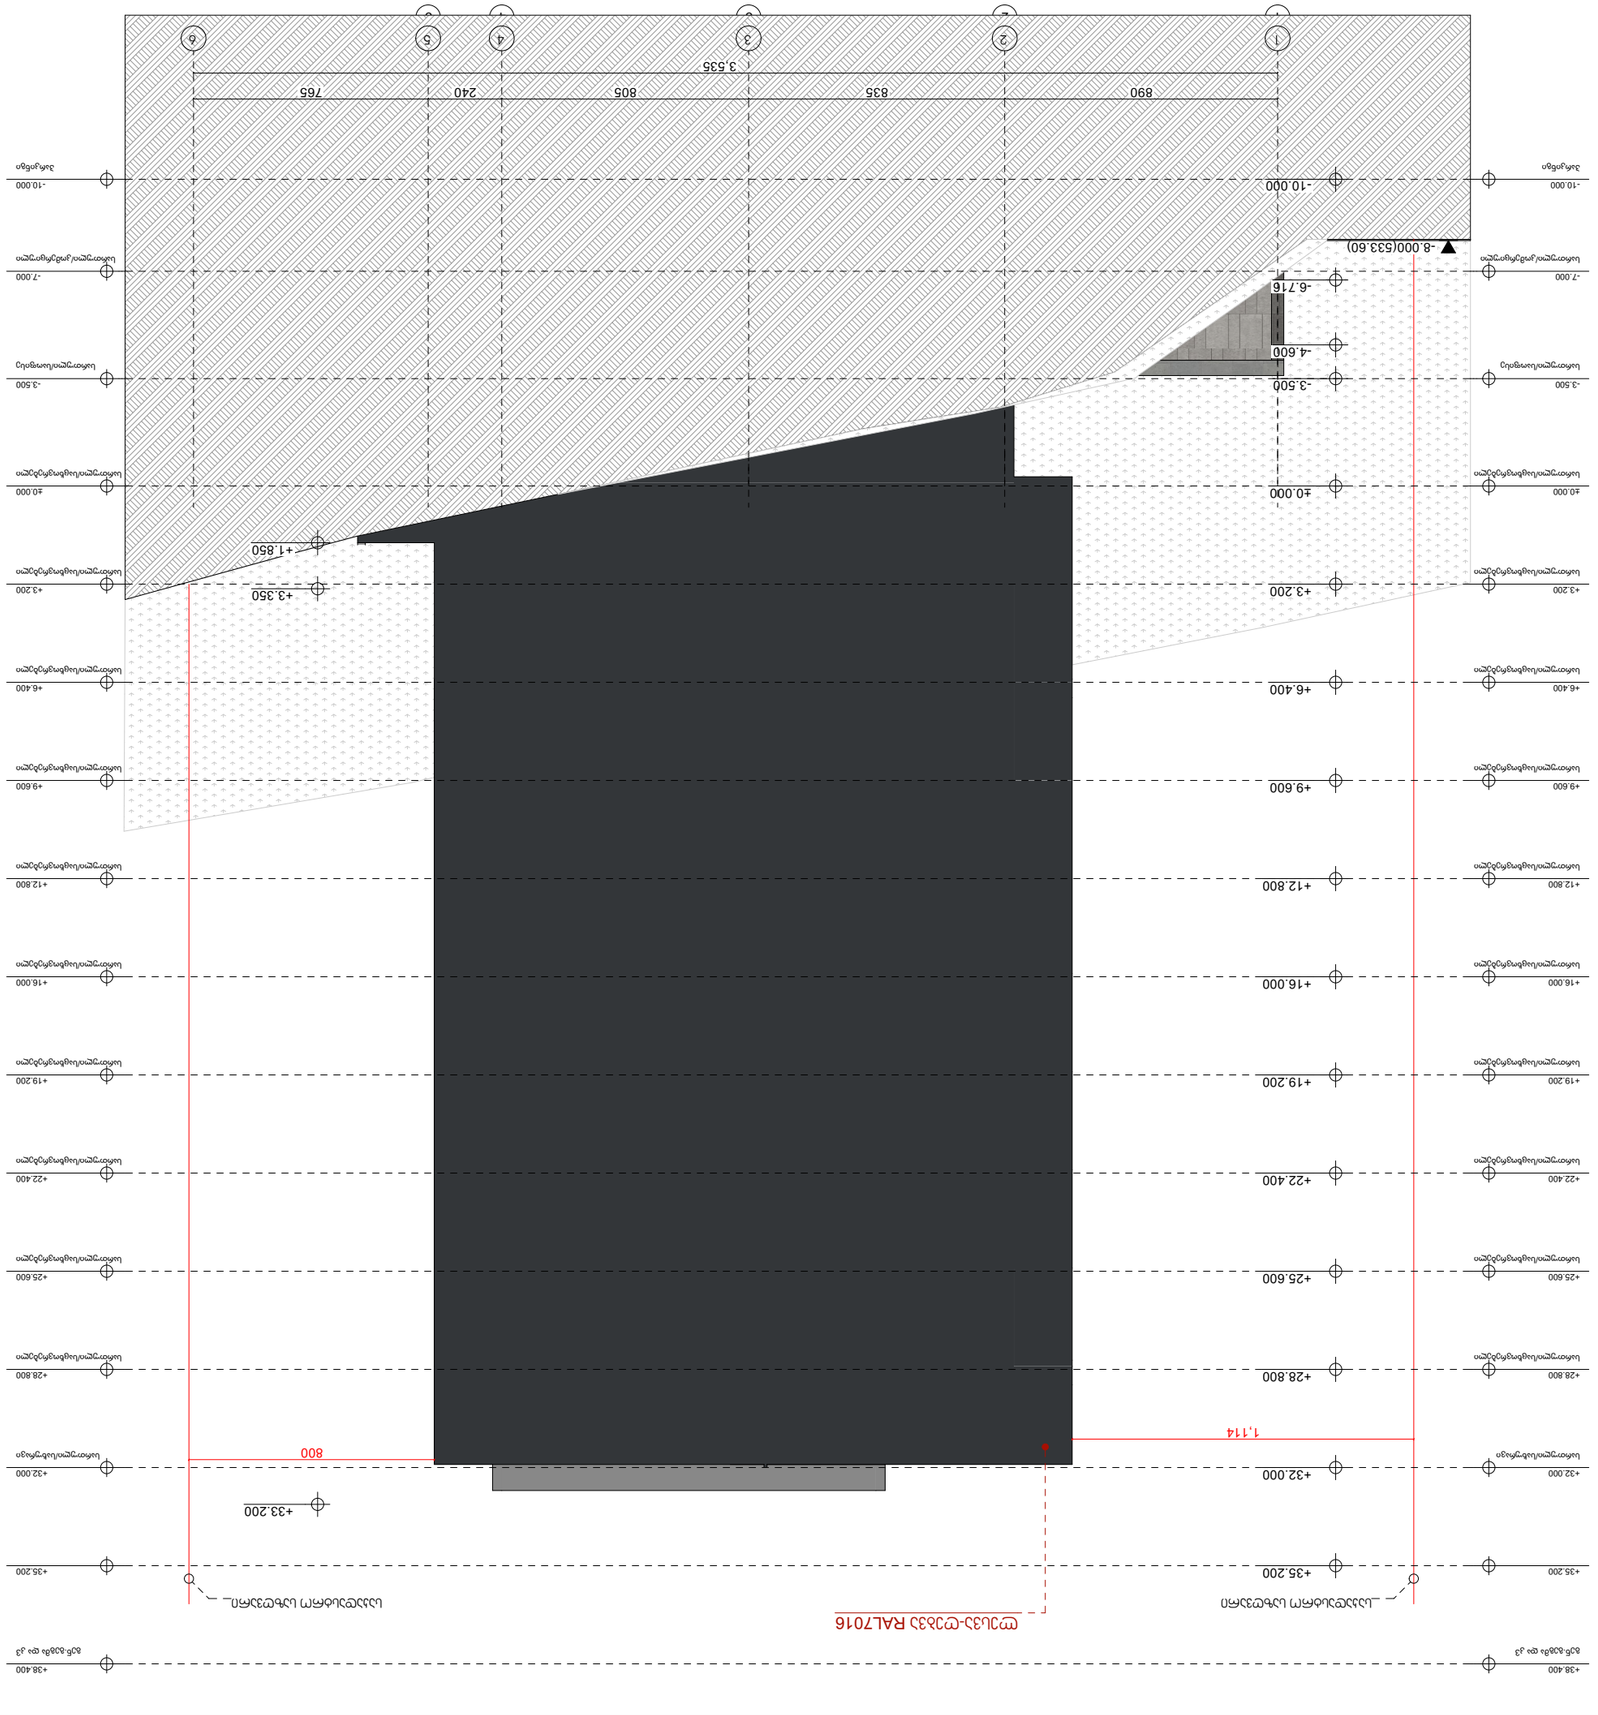















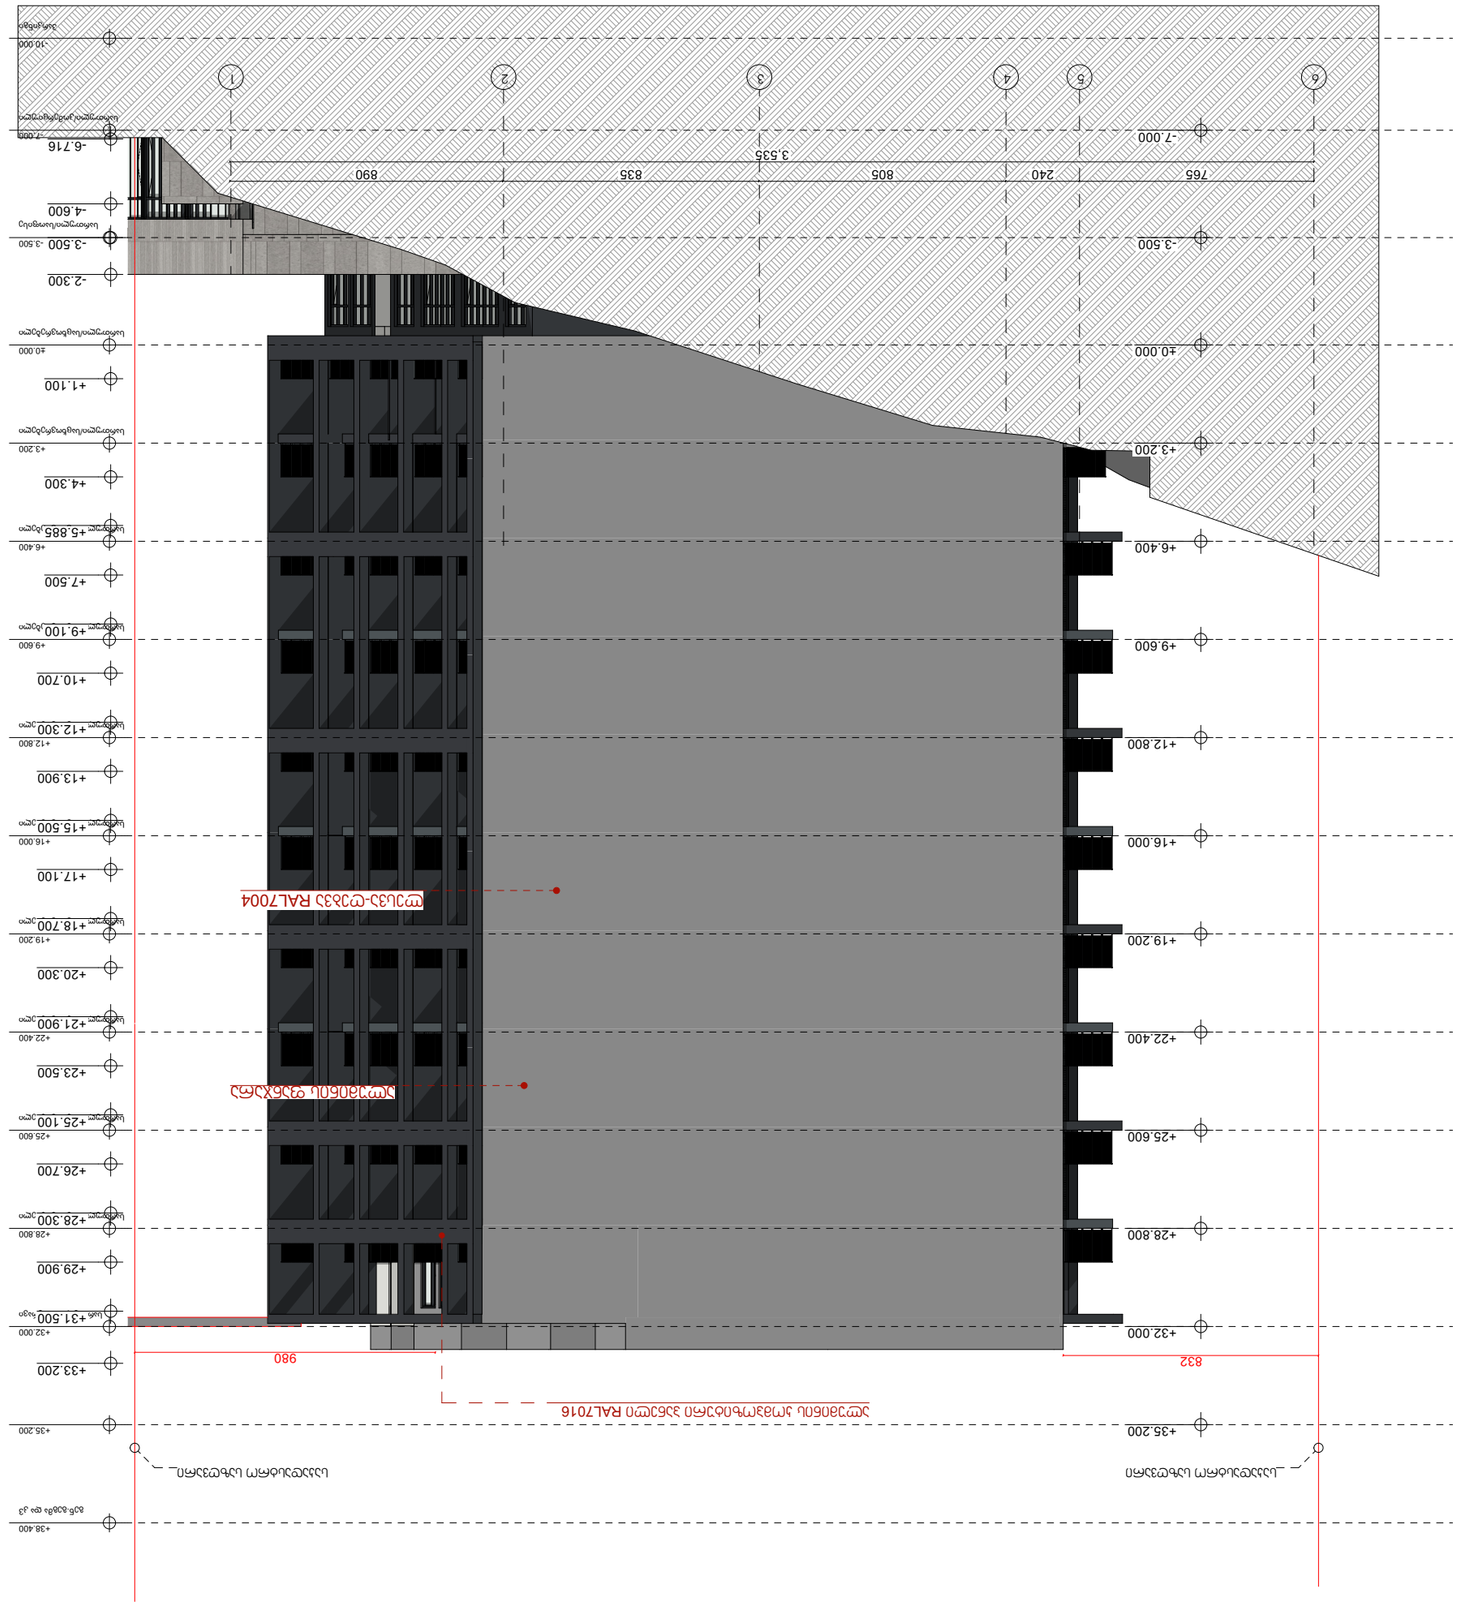


























მიწისპირა სართულის ანგარიში

S=17.4+8.9+125.1=151.4მ^2
პ=17.0+39.1+17.3+35.8=109.2
S/პ=151.4/109.2=1.39

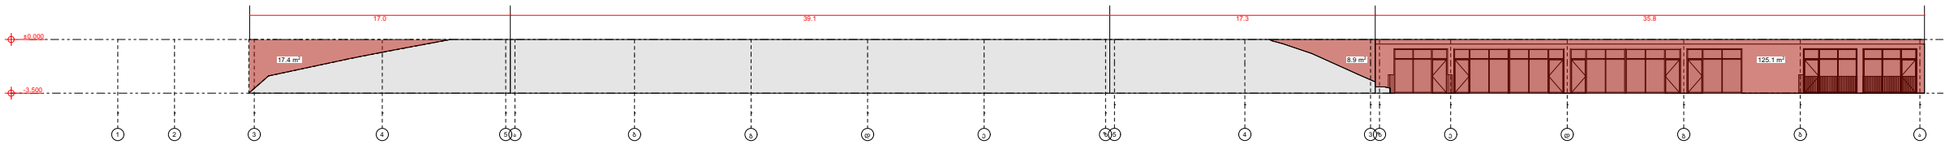

შესაბამისად,-3.50 ნიშნული წარმოადგენს მიწისქვეშა სართულს

S=12.1+4.2+115.9=132.2მ^2
პ=28.1+23.4+2.4+15.5+17.1+0.8+4.0+5.3+33.1=129.7
S/პ=132.2/129.7=1.02

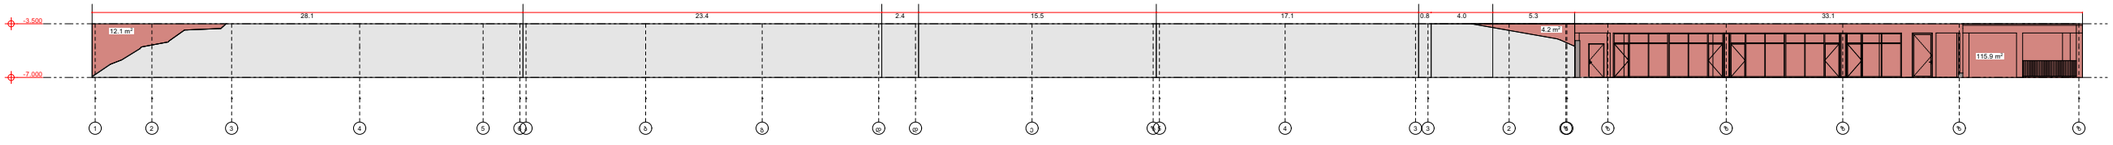

შესაბამისად,-7.00 ნიშნული წარმოადგენს მიწისქვეშა სართულს

არქიტექტურული პროექტი

პირობითი აღნიშვნები

- საპროექტო საზღვრები
- ბეტონი
- ბლოკი
- ტიხარი

დაპროექტებულობის ჯგუფები	დაპროექტების ჯგუფის აღნიშვნა	ფერის კოდი
თავშეყრის ჯგუფი (თჯ)		RGB (34,139,34)
საძმიანი ჯგუფი (სძ)		RGB (79,12,187)
საბაგნებისთვისლო ჯგუფი - (სბ)		RGB (245,99,20)
საარქივლო ჯგუფი (სბ)		RGB (160,32,240)
დიდი საფარფის მეშველი ჯგუფი - (დსმ)		RGB (94,8,58)
დანესებულებითი ჯგუფი (დნ)		RGB (0,0,255)
საჯარო ჯგუფი (სჯ)		RGB (255,0,0)
საცხოვრებელი ჯგუფი (სც)		RGB (220,185,0)
სასაწყობო ჯგუფი (სწ)		RGB (136,135,134)
დამხმარე ჯგუფი (დმ)		RGB (57,57,56)

არქიტექტორი

გიორგი მერაბიშვილი


მისამართი


ქ.თბილისი
ბარბარე ბაირამაშვილის ქუჩა, N25
ს.კ 01.11.17.023.261


მასშტაბი		ფურცლები
თარიღი	08.10.2025	
სტადია	ფორმატი	1:200
პროექტი	ა-3	


4.6+150.1+13.2=167.9

III ᲐᲚᲐᲡᲘ

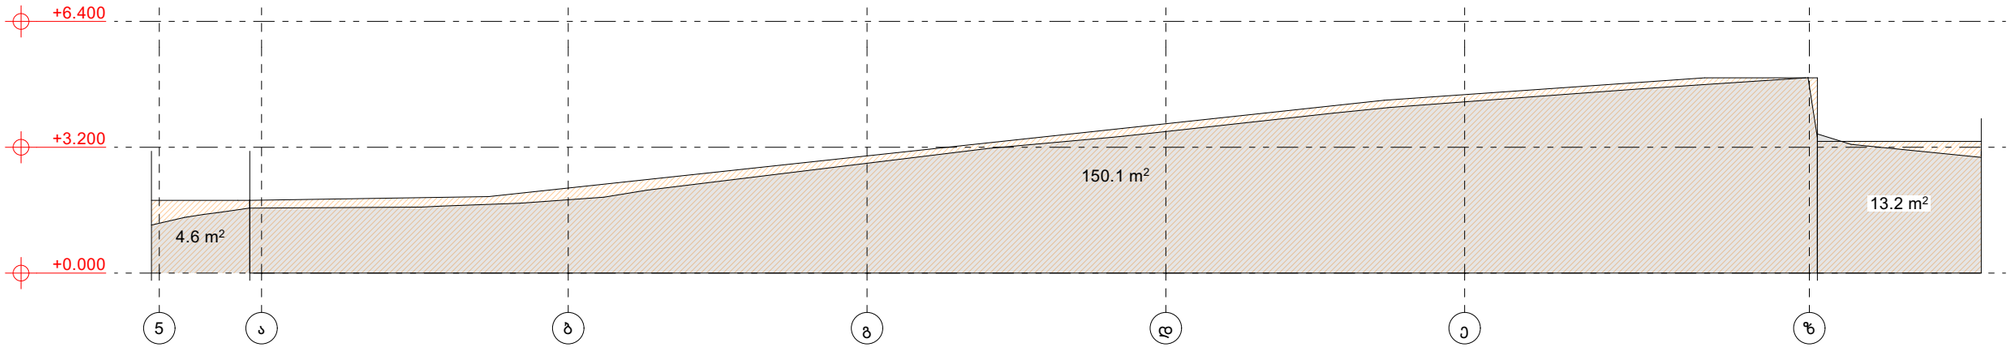

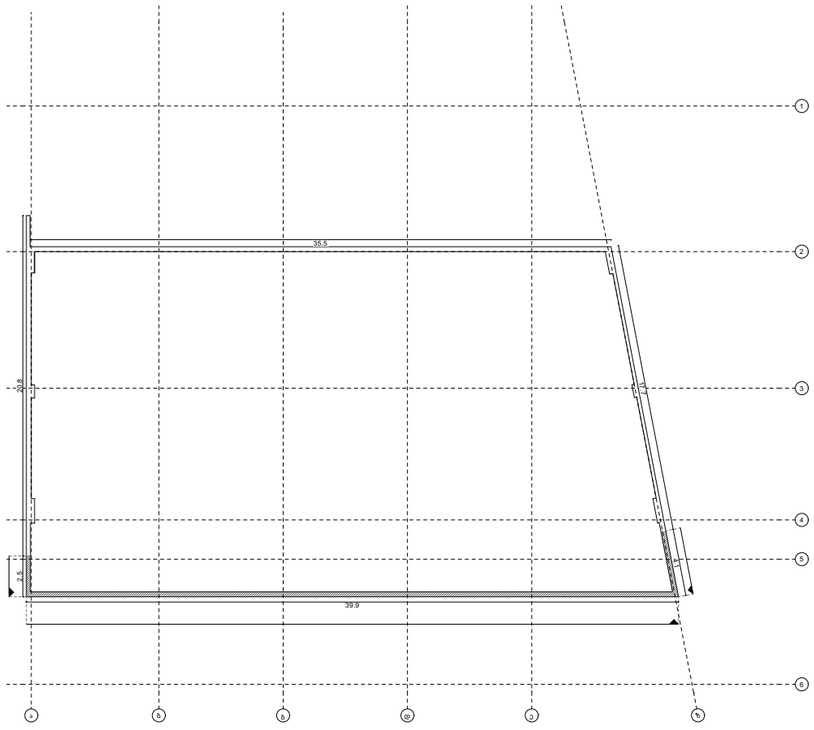

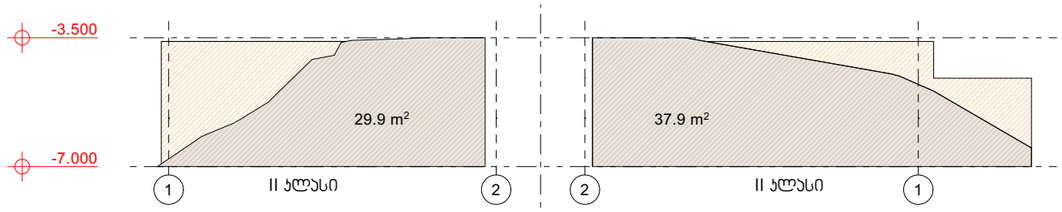

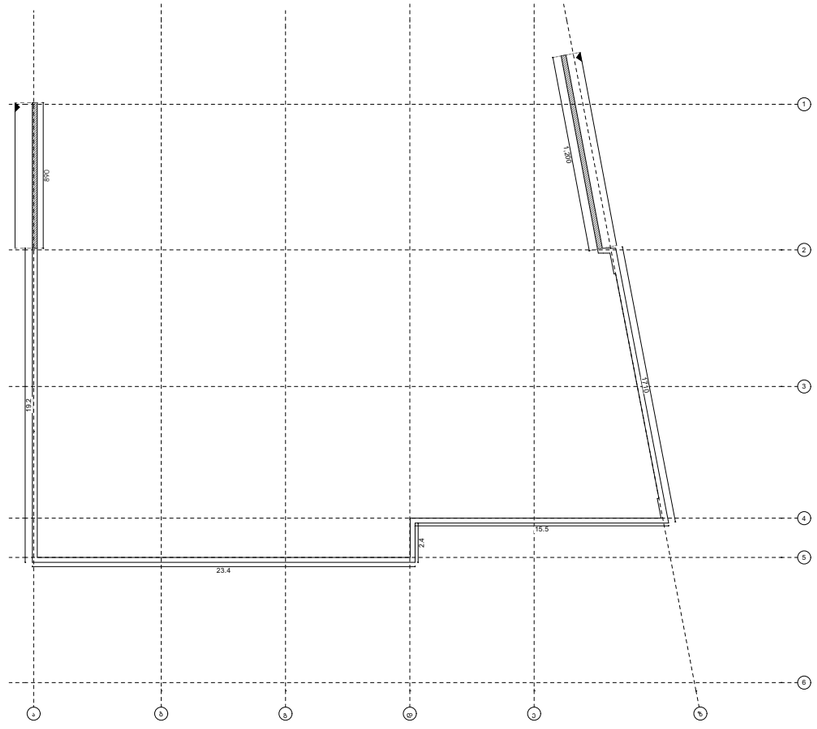

საყრდენი კედლის ანგარიში

არქიტექტურული პროექტი

პირობითი აღნიშვნები

- საპროექტო საზღვრები
- ბეტონი
- ბლოკი
- ტიხარი

დაკავებულობის ჯგუფები	დაკავებულობის ჯგუფის აღნიშვნა	ფერის კოდი
თავშეყრის ჯგუფი (თშ)		RGB (34,139,34)
საცხოვრებელი ჯგუფი (სშ)		RGB (220,185,0)
სასაწყობო ჯგუფი (ს6)		RGB (136,135,134)
დამხმარე ჯგუფი (დმ)		RGB (57,57,56)

არქიტექტორი

გიორგი მერაბიშვილი

მისამართი

ქ.თბილისი
ბარბარე ბაირამაშვილის ქუჩა, N25
ს.კ 01.11.17.023.261

მასშტაბი		ფურცლები
თარიღი	08.10.2025	
სტადია	ფორმატი	1:200
პროექტი	ა-3	