




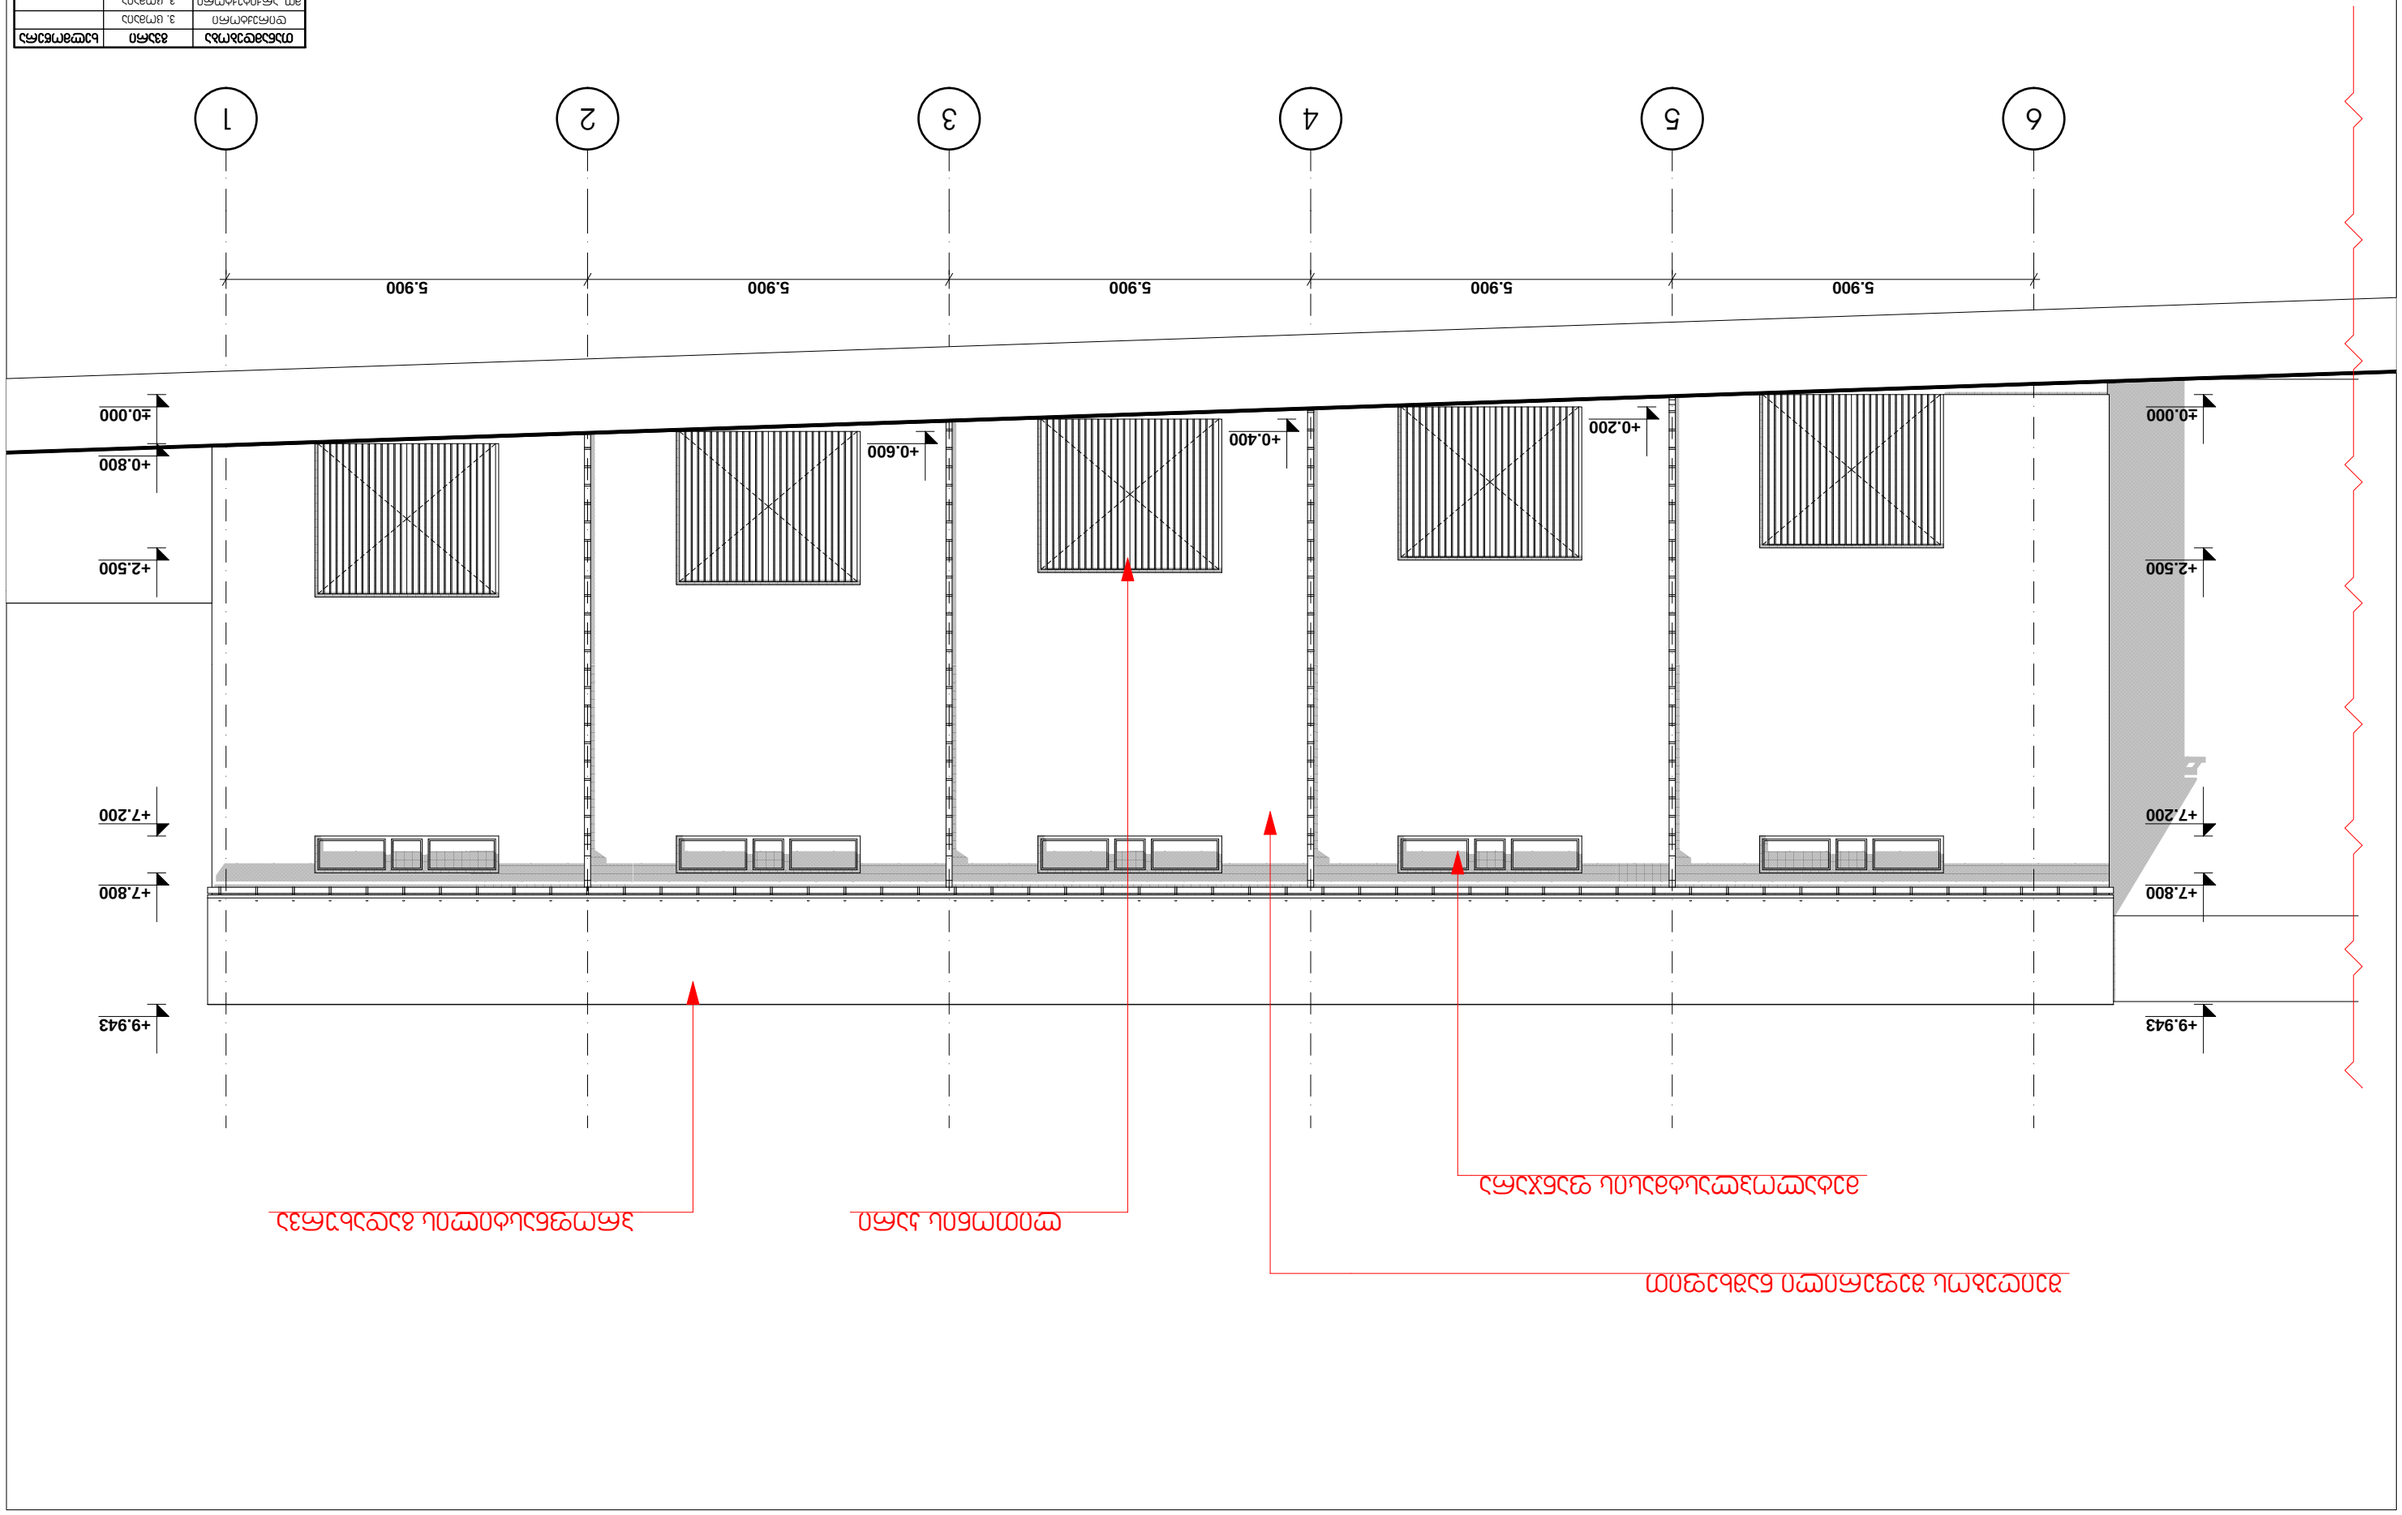

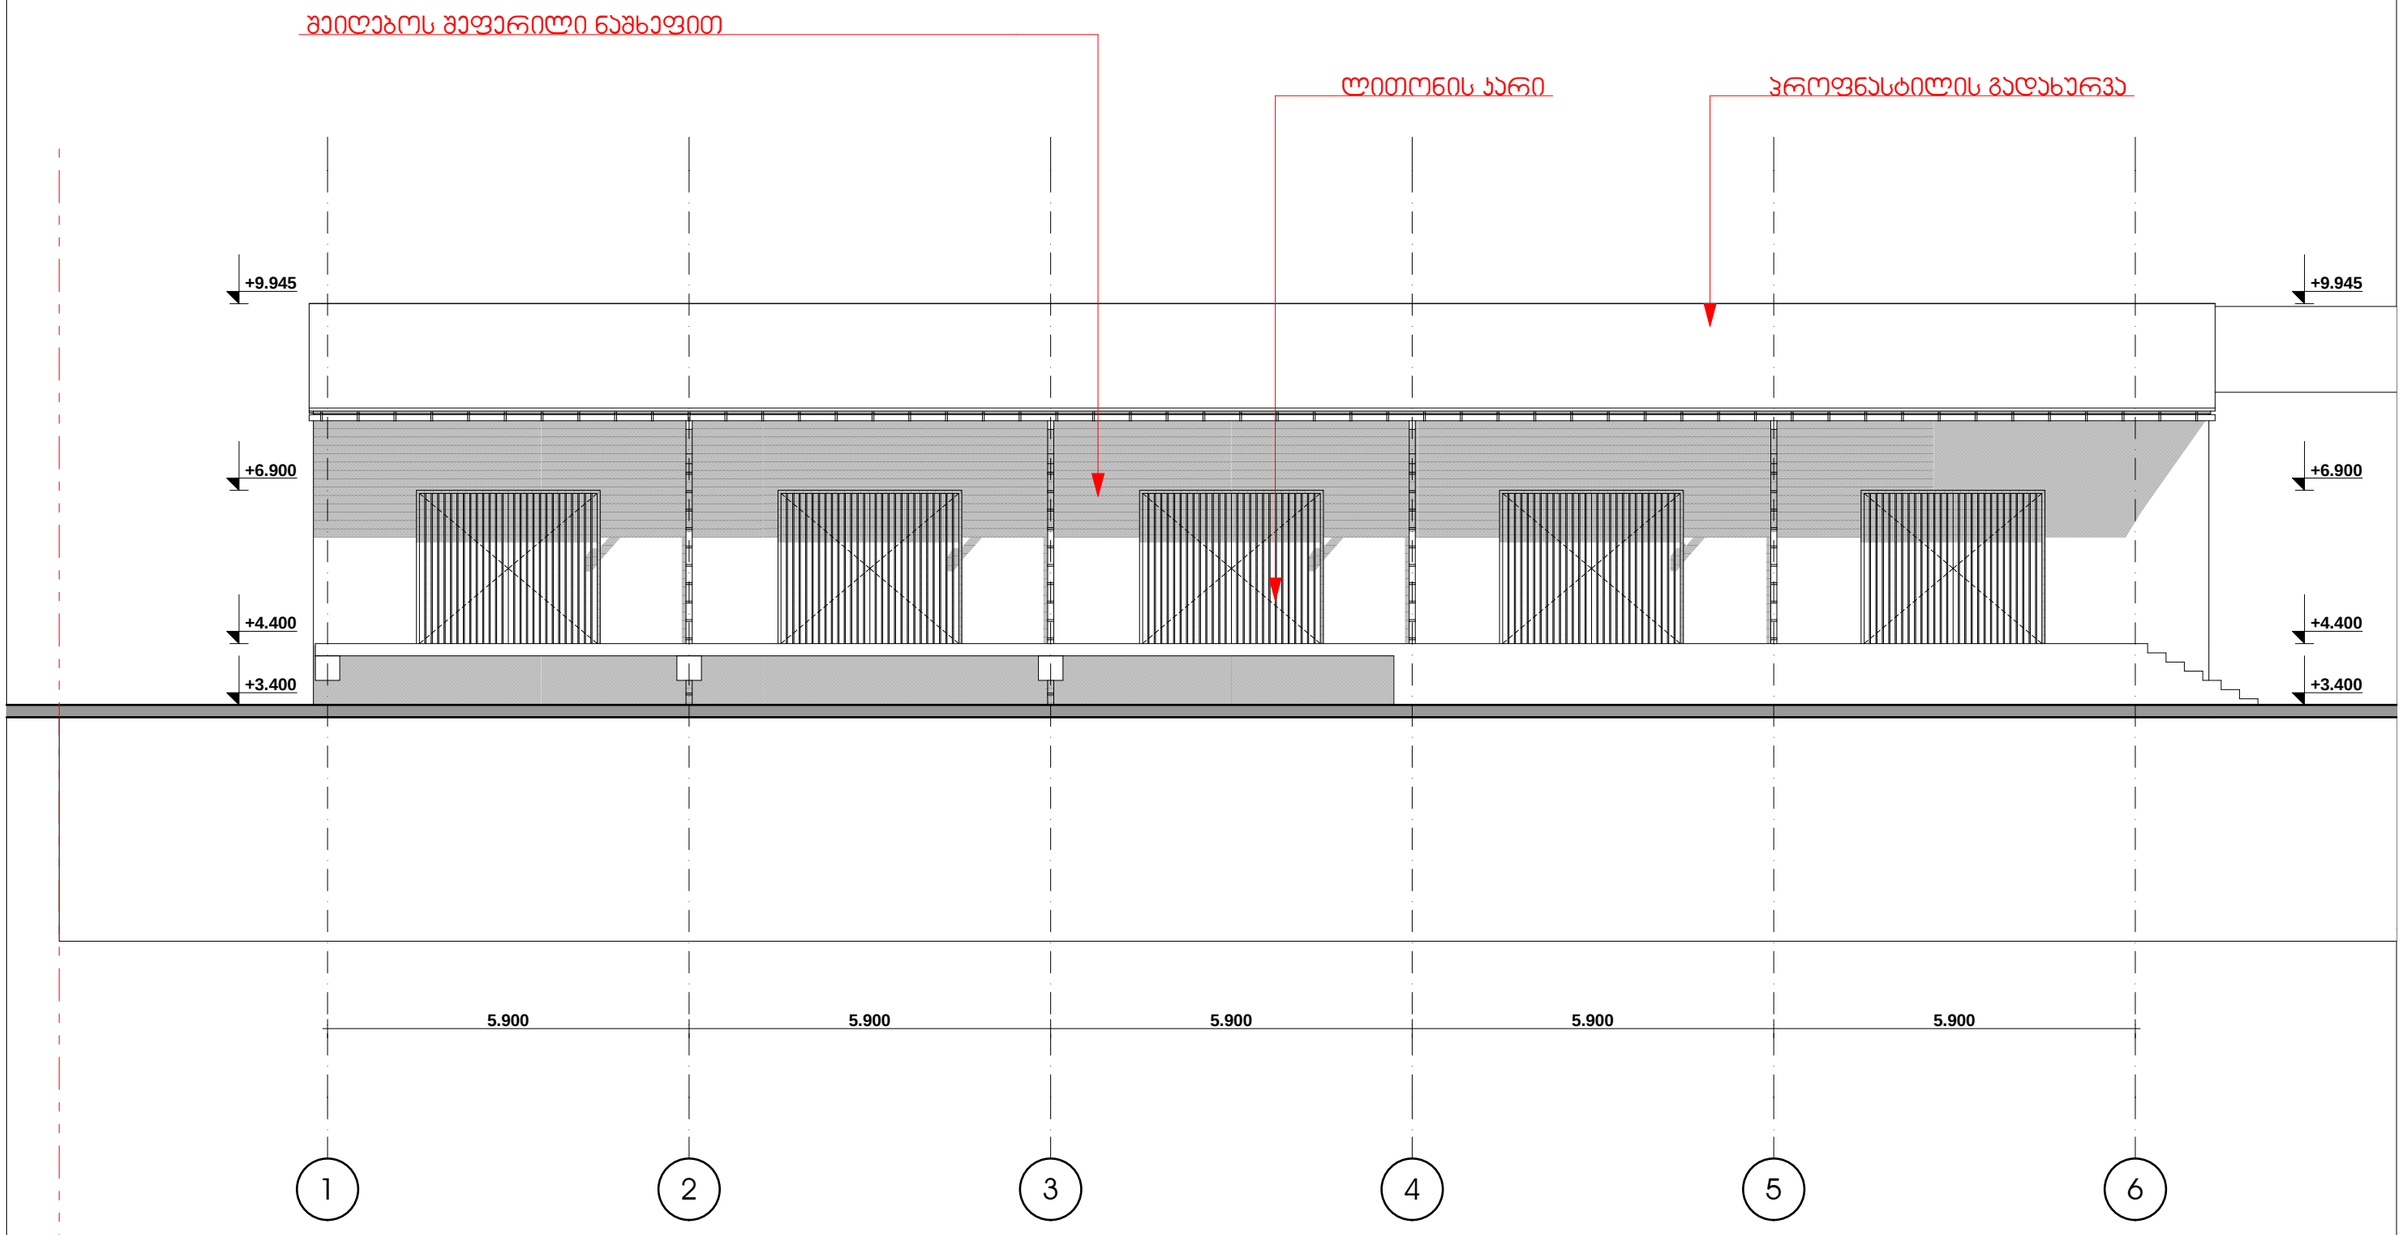

თანამდებობა	გვარი	ხელმოწერა
დირექტორი	ვ. ცომაია	
მთ. არქიტექტორი	ვ. ცომაია	
დაამუშავა	ვ. ცომაია	
პონსტრუქტორი	ა. ცომაია	

დამკვეთი	შ.პ.ს. "EM-SA"
მისამართი	ჭოროხმუხილის ქ. №85 (ნაკ. 18/004)
პროექტის სახელი	
სასაწყობე ფართი	

მასშტაბი	ნახაზის დასახელება
1:100	ფასადი 1-6 ღერძებში
სტადია	ფურცლის № / ფურცლები
მ.პ.	

